


bland	blátt
SORPSKÝLI 610 660 L	
peppir	glasi


+Arkitektar		
Stekkjærberg 11 Matshluti 01 og 04	dags.	25.01.2024
Hafnarfjörður	mkv.	1:200
Grunnmynd, lóðarfrágangur	teikn.	HI/HB/JK
	verknr.	Verknúmer

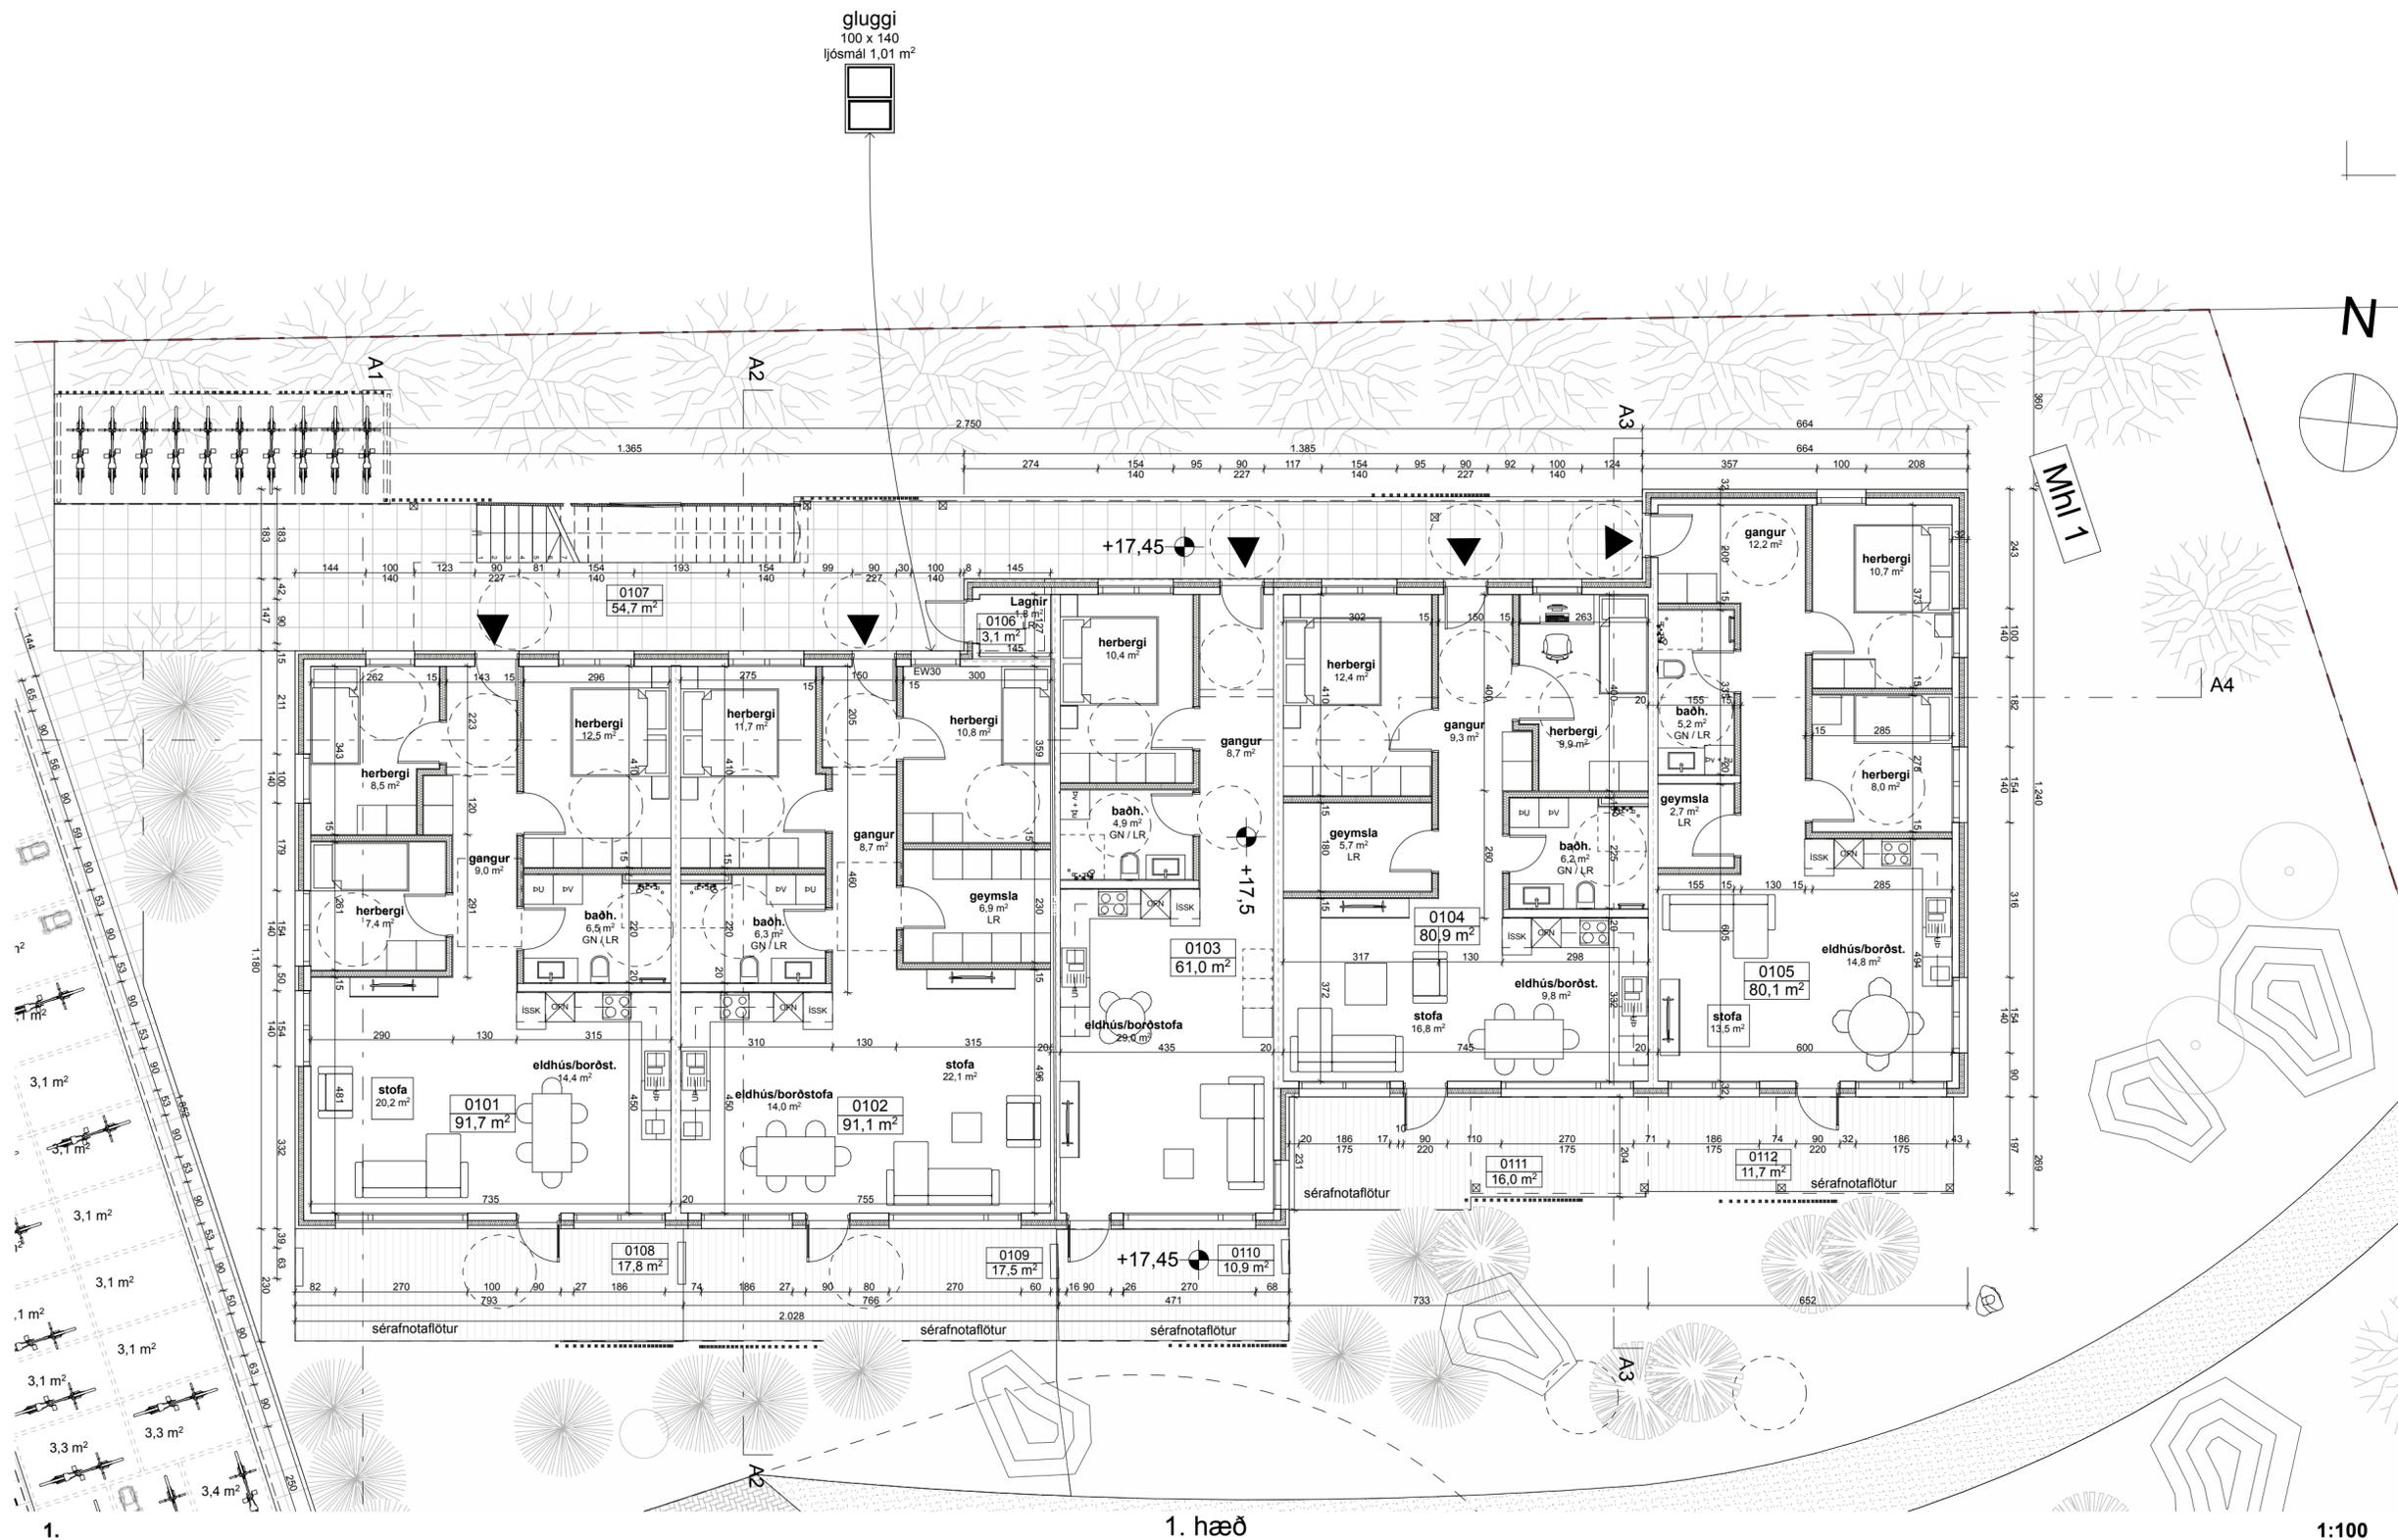


1.

1. hæð

1:100

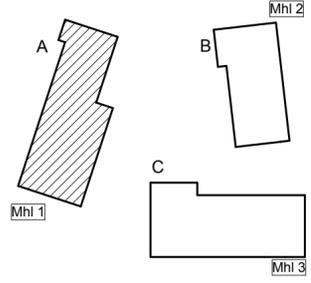


+Arkitektar		
Stekkjærberg 11 Matshluti 01 og 04 Hafnarfjörður Jarðhæð Mh1		dags. 25.01.2024 mkv. 1:100 teikn. HI/HB/JK verknr. Verknúmer

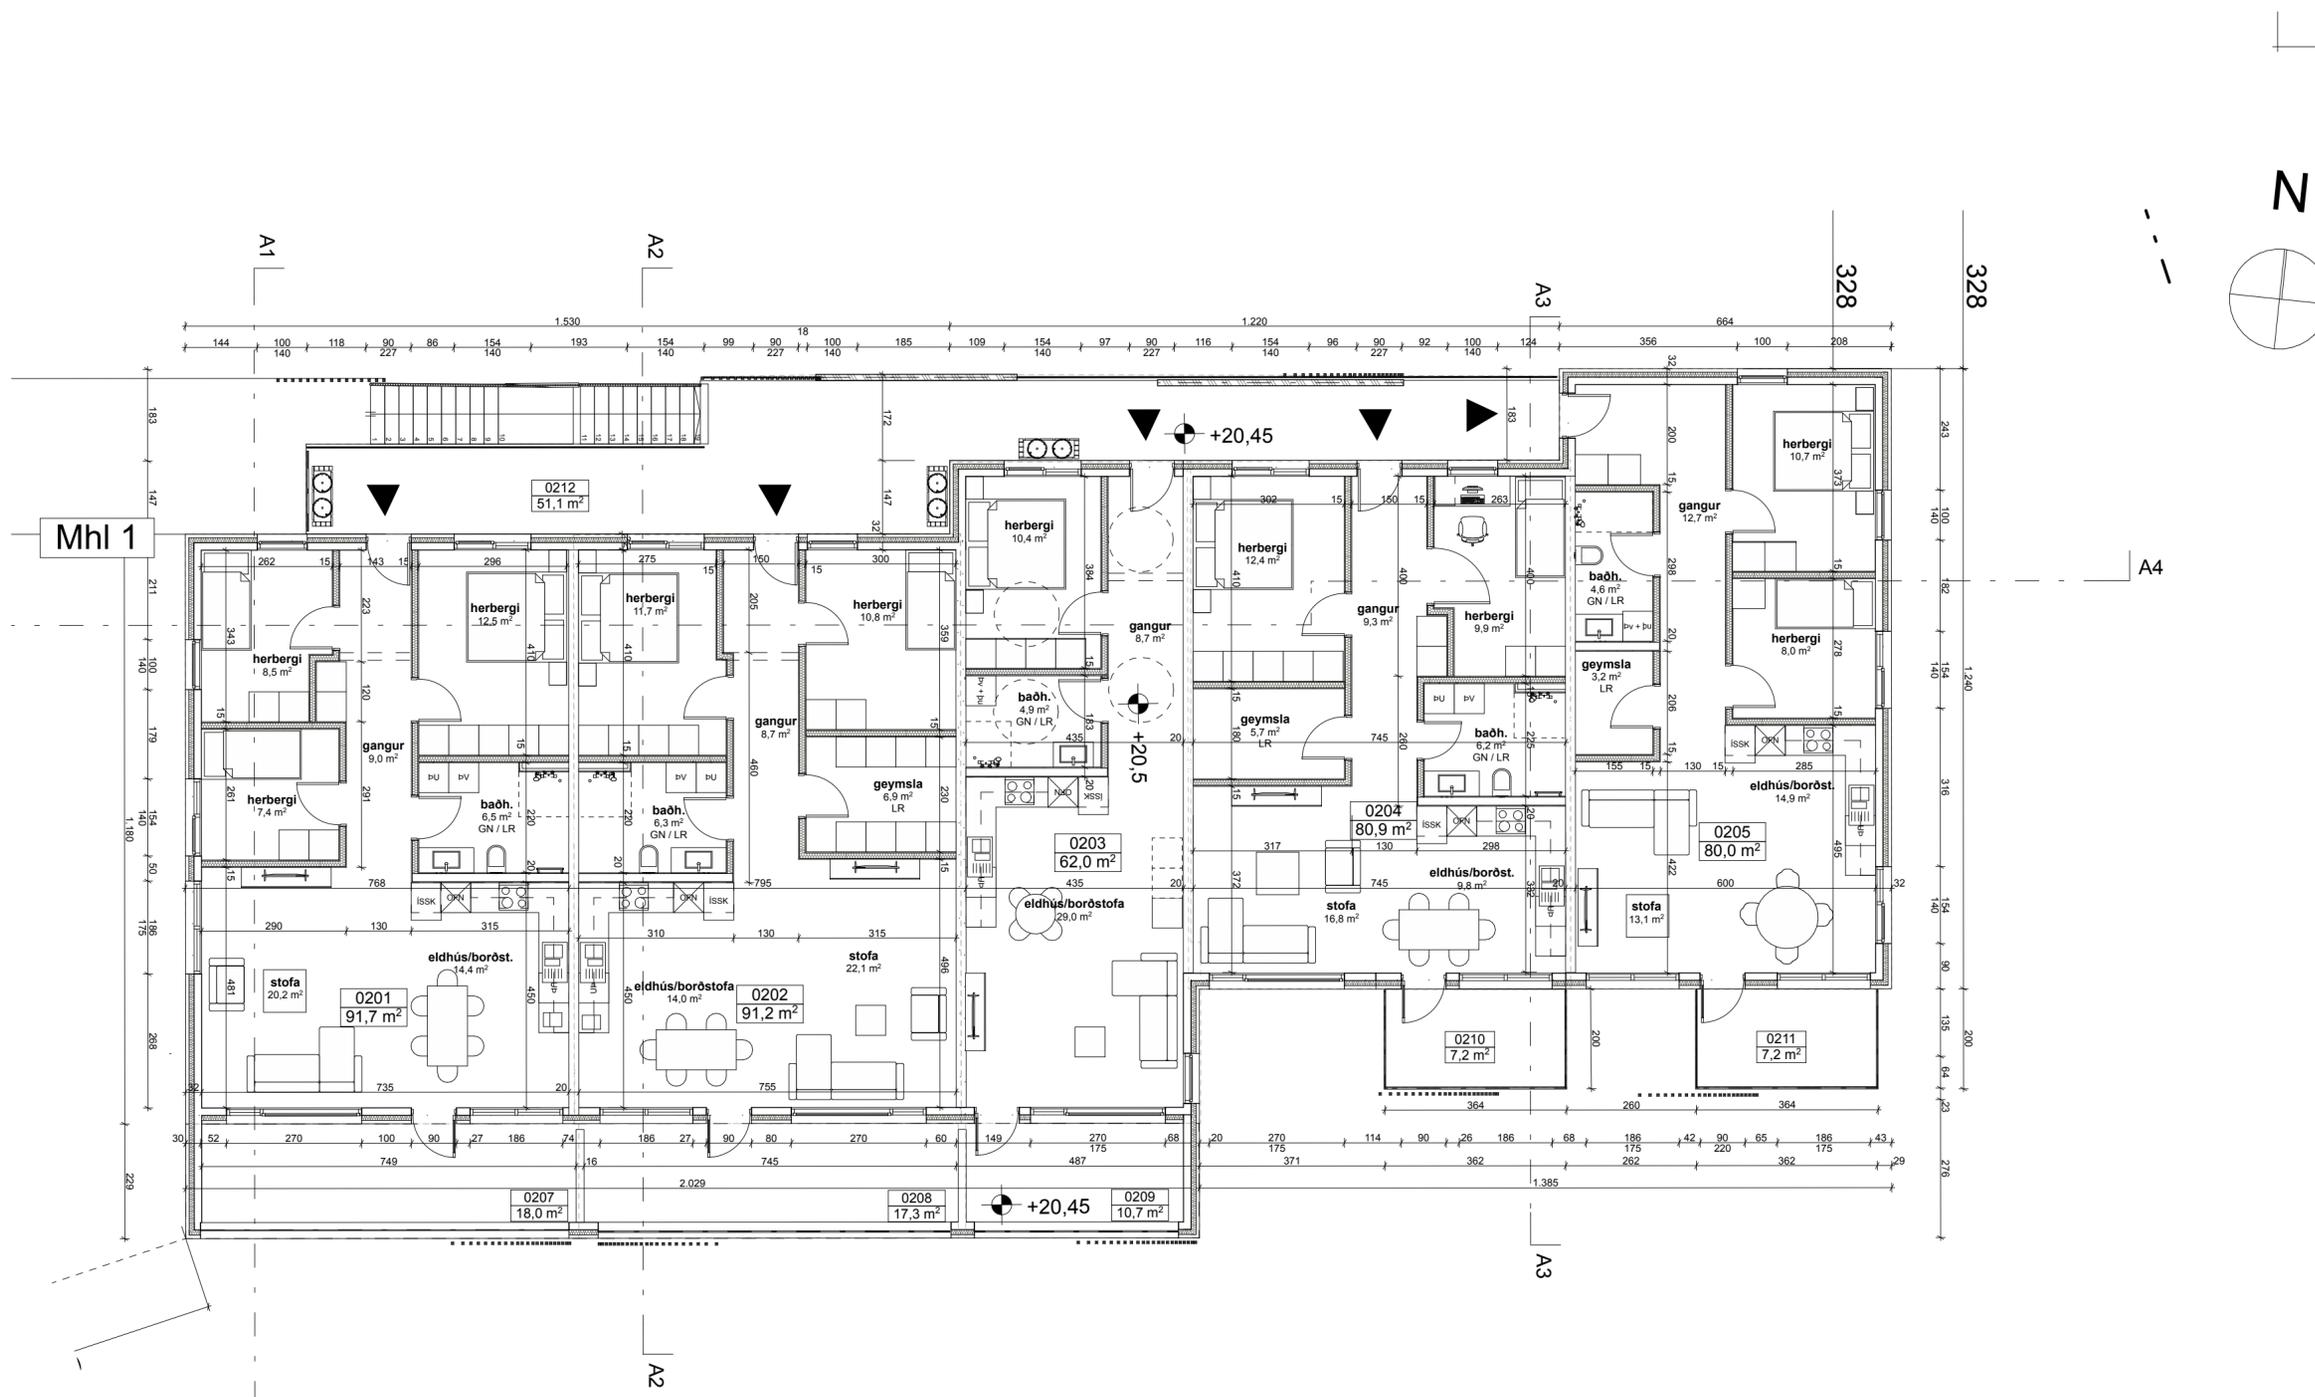

2.

2. hæð

1:100

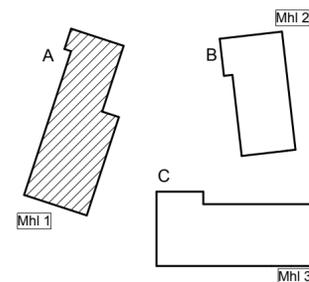

+Arkitektar

Stekkjærberg 11 Matshluti 01 og 04
 Hafnarfjörður
 - 2. Hæð Mhl1


dags. 25.01.2024
 mkv. 1:100
 teikn. HI/HB/JK
 verknr. Verknúmer

ÖLL MÁL ATHUGIST Á VERKSTAD


Haraldur Ingvarsson arkitekt 030956-3389 hi@plusark.is
 Páll Hjaltason arkitekt 070859-2119 ph@plusark.is

BN.4


Fiskistóð 31 101 Reykjavík 562-5959 www.plusark.is

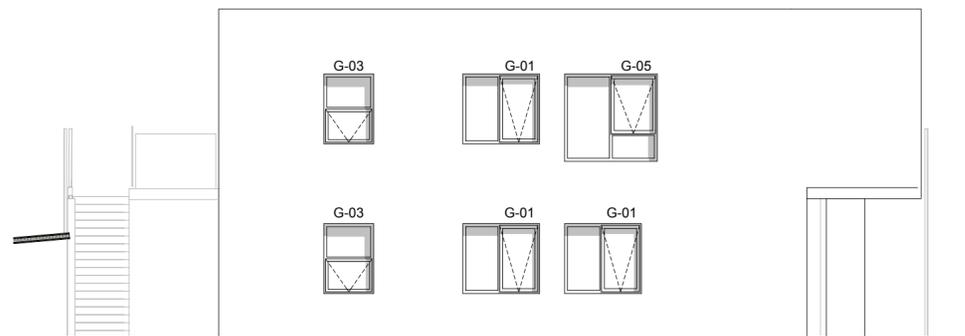


A.V. Hús A, vestur 1:100

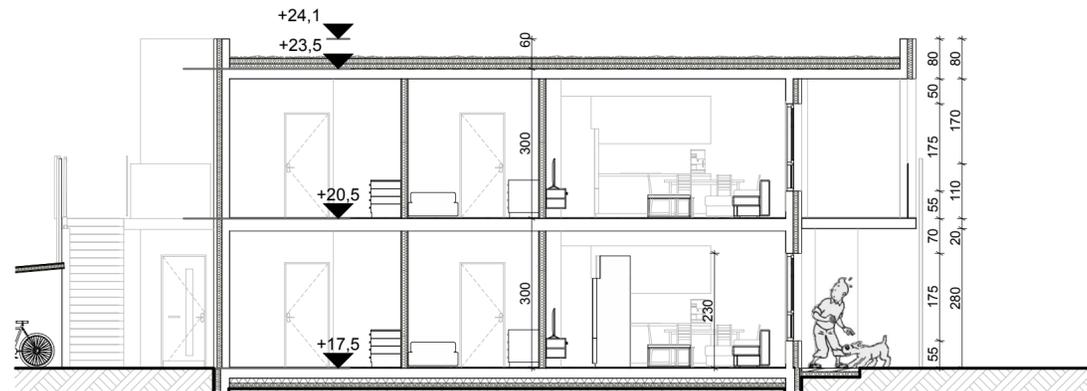


A1 Snið A1 1:100

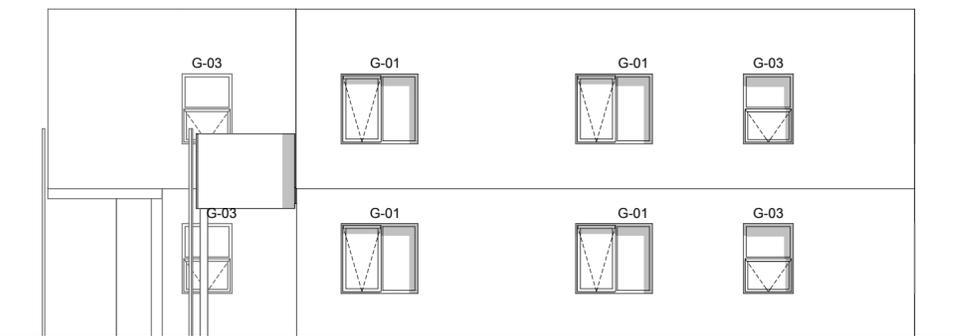


A.A. Hús A, austur 1:100

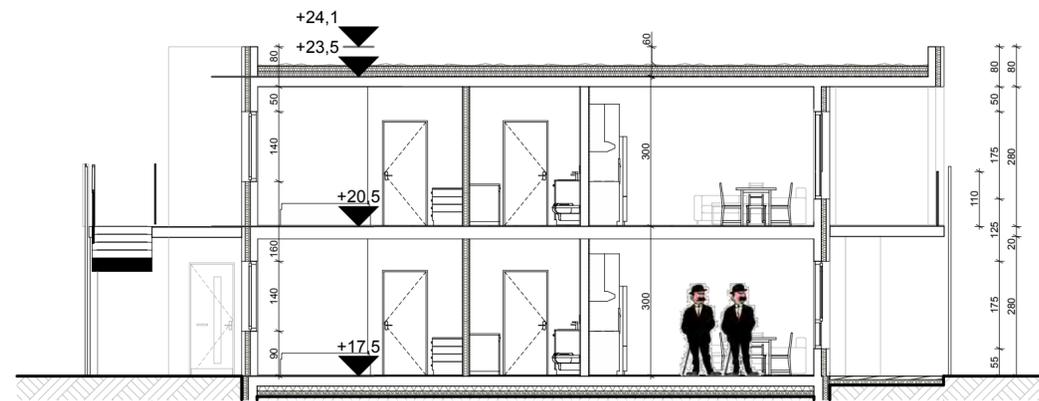


A2 Snið 1:100

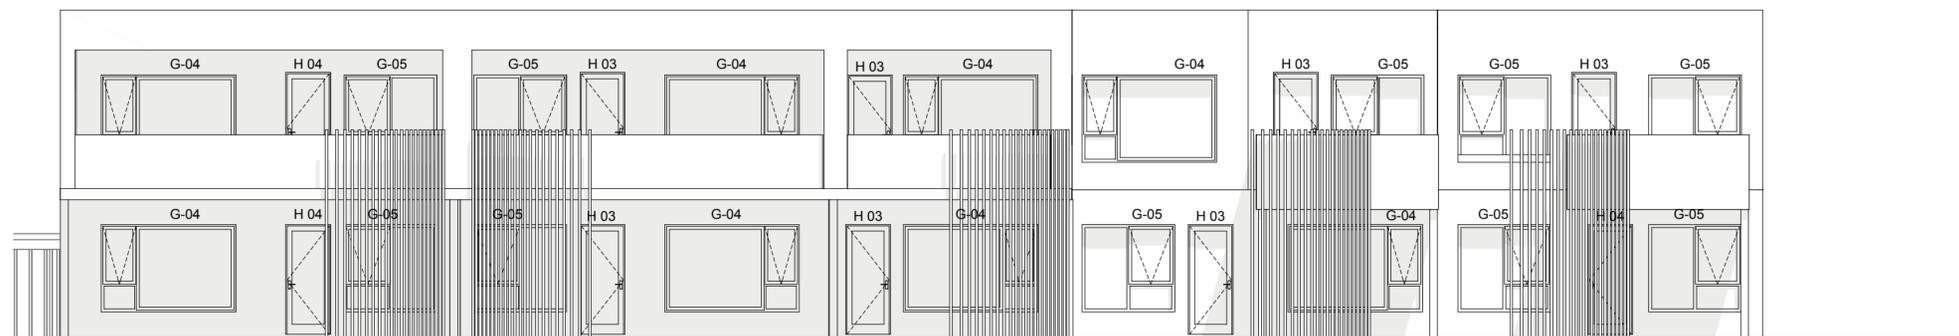

A.S. Hús A, suður 1:100

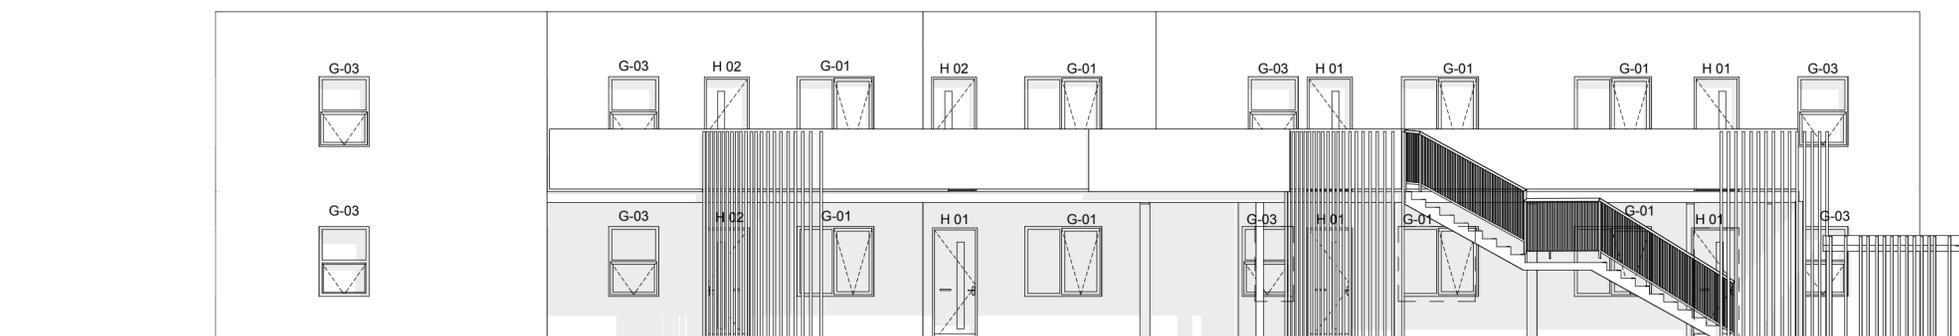

A.N. Hús A, norður 1:100

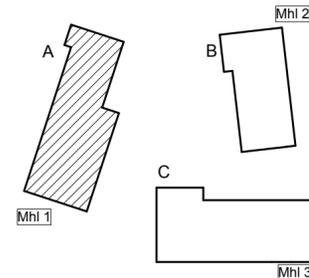

+Arkitektar






Stekkjærberg 11 Matshluti 01 og 04
 Hafnarfjörður
 Útlit hús A

dags.	25.01.2024
mkv.	1:100
teikn.	HI/HP/JK
verkn.	Verknúmer

ÖLL MÁL ATHUGIST Á VERKSTAD

Haraldur Ingvarsson arkitekt 030956-3389 hi@plusark.is
 Páll Hjaltason arkitekt 070859-2119 ph@plusark.is

Fiskistóð 31 101 Reykjavík 562-5959 **BN.5**
 www.plusark.is

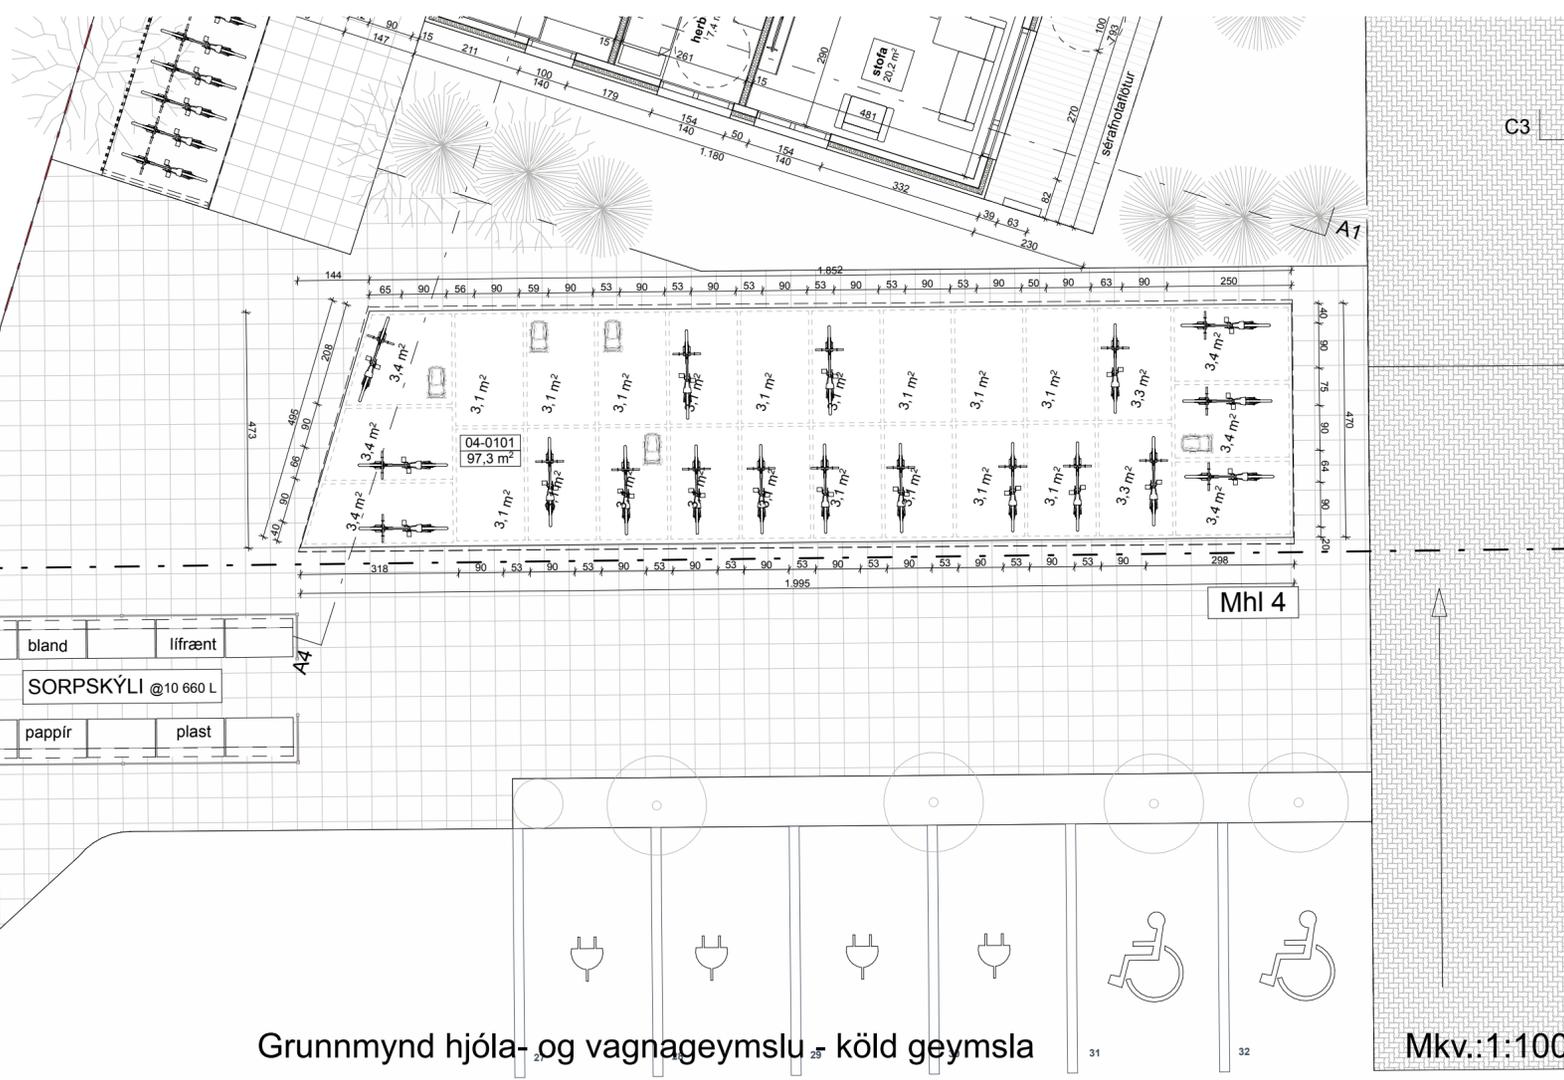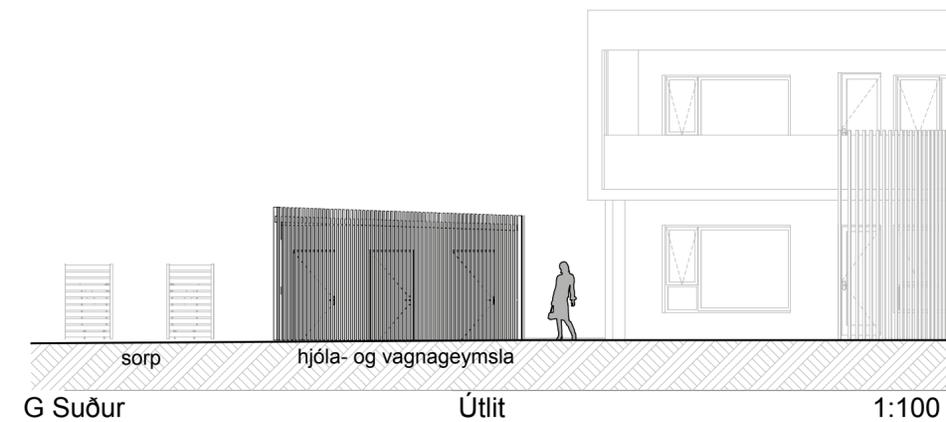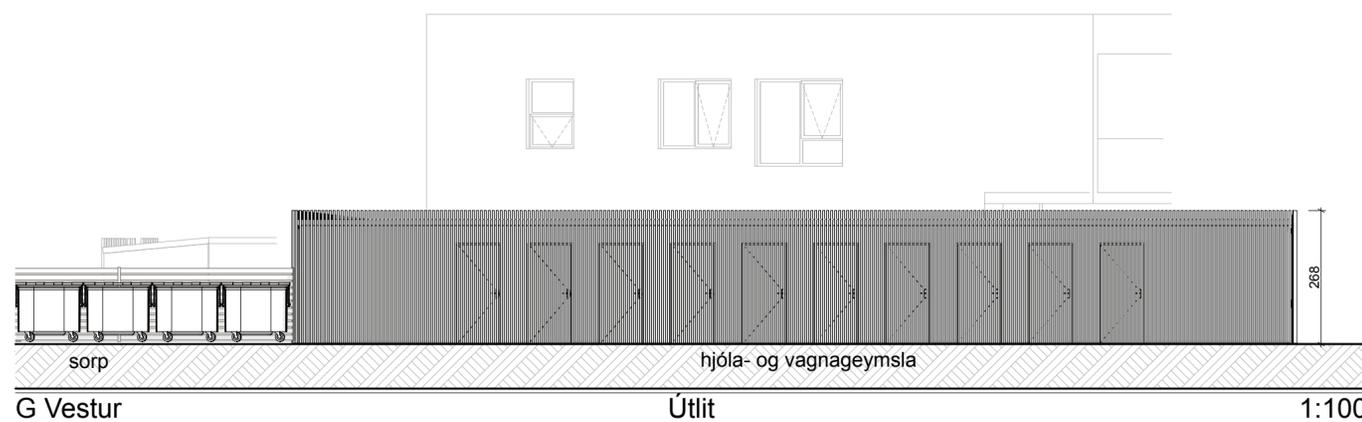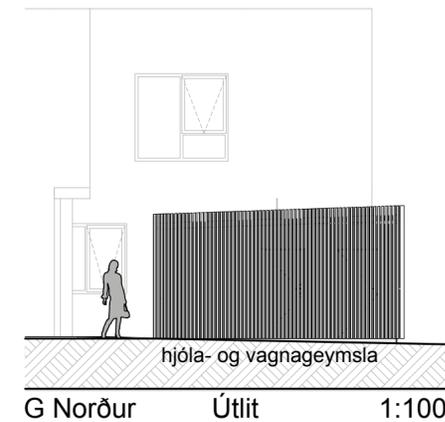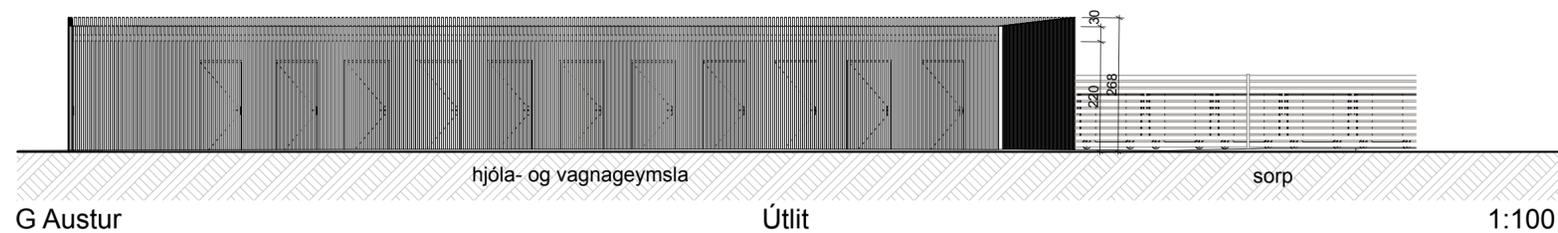

Fjöldi nýrra tunna á heimili




Fjöldi fastnúmera á hverju heimilisfangi	240L tvískipt sorptunna:	240L brúntunna:
1	1	0
17-19	0	6
20-26	0	7
27-29	0	8

26 íbúðir þurfa a.m.k. eftirtaldan fjölda sem er algjört lágmark, gera þarf ráð fyrir plássu fyrir fleiri ílát ef það dugur ekki.

- 4 lífrænar 240L tunnur
- 9 stk 240 á hvern flokk (blandað/pappír/plast)
- eða 3 stk 660L kör á hvern flokk

4 brúnar og 27stk 240L
 eða 9 stk 660L


Við uppfyllum þetta með því að setja 10 stk 660L kör á lóð

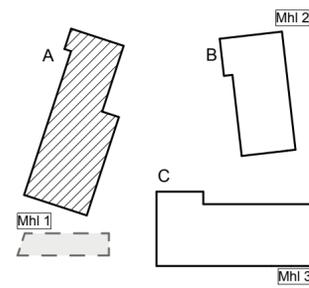

+Arkitektar
 Stekkjarberg 11 Matshluti 01 og 04
 Hafnarfjörður
 Grunnmynd og útlit hjóla- og vagnageymslu

dags.	25.01.2024
mkv.	1:100
teikn.	HI/HP/JK
verkn.	Verknúmer


Skráningartafla: Stekkjarberg 11, Hafnarfjörður					Skrásetjari: Anna María Knapík												
Landeignanúmer: 123192					Kennitala: 250392-5169												
Matshlutanúmer: 01					Útgáfa: 5.03 Dags.: 27.12.2023												
Uppskipting og lýsing					Stærðir												
D0	D1	D2	D3	D4	D5	D5M	D6	D7	D8	D9	D10a	D10b	D11	D12	D13	D14	D15
Lokun	Rými hæð-roð	Notkun texti	Höfuð-flokkun	Eignar-hald	Botnflötur m²	Milliflötur m²	Stigar m²	Op m²	Brúttóflötur m²	Brúttóflötur sh < 1,8	Salarhæð min	Salarhæð max	Brúttó rúmmál m³	Nettóflötur m²	Birt flatarmál m²	Reiknitala skiptarúmmáls	Skiptarúmmál m³
		Matshluti			1.266,2	0,0	0,0	0,0	813,7	0,0			2.531,6	700,3	810,6		2.155,900
		Botn											90,5				
	01	1. hæð			407,9	0,0	0,0	0,0	407,9	0,0			1.223,7	351,0	404,8		
A	0101	íbúð	N	0101	91,7				91,7		3,00	3,00	275,1	78,5	91,7	3,00	235,500
A	0102	íbúð	N	0102	91,1				91,1		3,00	3,00	273,3	80,5	91,1	3,00	241,500
A	0103	íbúð	N	0103	61,0				61,0		3,00	3,00	183,0	53,0	61,0	3,00	159,000
A	0104	íbúð	N	0104	80,9				80,9		3,00	3,00	242,7	70,1	80,9	3,00	210,300
A	0105	íbúð	N	0105	80,1				80,1		3,00	3,00	240,3	67,1	80,1	3,00	201,300
A	0106	lagnarými	T	X	3,1				3,1		3,00	3,00	9,3	1,8			
B	0107	aðkomusvæði	U	X	54,7		7,8		54,7								
	02	2. hæð			858,3	0,0	0,0	0,0	405,8	0,0			1.217,4	349,3	405,8		
A	0201	íbúð	N	0201	91,7				91,7		3,00	3,00	275,1	78,5	91,7	3,00	235,500
A	0202	íbúð	N	0202	91,2				91,2		3,00	3,00	273,6	80,5	91,2	3,00	241,500
A	0203	íbúð	N	0203	62,0				62,0		3,00	3,00	186,0	53,0	62,0	3,00	159,000
A	0204	íbúð	N	0204	80,9				80,9		3,00	3,00	242,7	70,1	80,9	3,00	210,300
A	0205	íbúð	N	0205	80,0				80,0		3,00	3,00	240,0	67,2	80,0	3,00	201,600
A	0206	afgangsrými/þakrým	V	X	452,5												
B	0207	svalir	S	0201	18,0				18,0							1,00	18,000
B	0208	svalir	S	0202	17,3				17,3							1,00	17,300
B	0209	svalir	S	0203	10,7				10,7							1,00	10,700
C	0210	svalir	S	0204	7,2				7,2							1,00	7,200
C	0211	svalir	S	0205	7,2				7,2							1,00	7,200
C	0212	svalagangur	U	X	51,1				51,1								
Athugasemdir																	
Skiptarúmmál																	
	Eignar-hald	Notkun texti	Birt flatarmál m²	Séreign m² án sameignar	Séreign og sameign m³												
	0101	íbúð	91,7	235,500	235,500												
	0102	íbúð	91,1	241,500	241,500												
	0103	íbúð	61,0	159,000	159,000												
	0104	íbúð	80,9	210,300	210,300												
	0105	íbúð	80,1	201,300	201,300												
	0201	íbúð	91,7	253,500	253,500												
	0202	íbúð	91,2	258,800	258,800												
	0203	íbúð	62,0	169,700	169,700												
	0204	íbúð	80,9	217,500	217,500												
	0205	íbúð	80,0	208,800	208,800												
	Alls		810,6	2.155,900	2.155,900												
Botnplata																	
Hjúpflétir																	
	Lóð m²	Botnplata m²	Botnplata m²	Útveggir m²	Glugga- og dyraop m²	Þak m²	Þakgluggar og þakop m²	Elfsti hæðarkóti	Ummál ofanjarðar								
	Matshluti	4616,0	90,5	452,5	654,2	166,1	435,7	0,0	24,1								
Yfirlit																	
	A rými		813,7				813,7		2.441,1	700,3	810,6						
	Svalir A lokun																
	B rými		100,7				100,7										
	C rými		65,5														
	Fylgirými (F)																
	Afgangsrými (V)		452,5				452,5										
	Botnplata								90,5								
	Samtals:		1.432,4	0,0	0,0	1.366,9	0,0	2.531,6	700,3	810,6							
Flatarmál nýtingarhlutfalls er A rými + B rými, undanskilið er brúttóflatarmál rýma með salarhæð lægri en 1,8 m, samkvæmt skipulagsreglugerð 2013 (breyting var gerð 2016). Notkun rýma hefur ekki áhrif á útreikning nýtingarhlutfalls.																	
Flatarmál til útreiknings nýtingarhlutfalls																	
			m²	Lóð m²	Hlutfall												
			1.366,9	4.616,0	0,30												

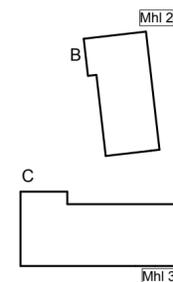

Arkitektar
Stekkiarberg 11 Matshluti 01 og 04
Hafnarfjörður
Skráningartafla Mhl 01

dags. 25.01.2024
mkv.
teikn. HI/HB/JK
verknr. Verknúmer

Skráningartafla: Stekkjarberg 11, Hafnarfjörður					Skrásetjari: Anna María Knapík												
Landeignanúmer: 123192					Kennitala: 250392-5169												
Matshlutanúmer: 04					Dags.: 14.12.2023												
Prenta					Ag. fa: 5.03												
Uppskipting og lýsing					Stærðir												
D0	D1	D2	D3	D4	D5	D5M	D6	D7	D8	D9	D10a	D10b	D11	D12	D13	D14	D15
Lokun	Rými hæð-röð	Notkun text	Höluð-lokun	Eignar-hald	Botnflötur m²	Milliflötur m²	Slagi m²	Op m²	Brúttóflötur m²	Brúttóflötur ah < 1,8	Samsæð min	Samsæð max	Brúttó rúmmál m³	Nettóflötur m²	Brúttóflötur m²	Rekjavala skiptarúmmál m³	Skiptarúmmál m³
Matshluti Botn					97,3	0,0	0,0	0,0	97,3	0,0			226,3	82,8	97,3		176,364
	01	1. hæð			97,3	0,0	0,0	0,0	97,3	0,0			206,8	82,8	97,3		
A	0101	hjóla- og vagnageymsla	N	0101	97,3				97,3		2,04	2,21	206,8	82,8	97,3	2,13	176,364
Athugasemdir																	
Eignar-hald					Skiptarúmmál												
Notkun text					Stærðir												
	0101	hjóla- og vagnageymsla			97,3	176,364	176,364										
Alls					97,3	176,364	176,364										
Botnplata					Hjúpflötir												
Lóð m²	Botnplata m²	Botnplata m²	Utvæggi m²	Þv af. Glugga- og dyraop m²	Þv af. Þakgluggar og þakop m²	Ekki hæðarkóð	Ummál vörngarður										
Matshluti	4616,0	19,5	97,3	104,0	46,8	97,3	0,0	19,7	48,9								
Yfirlit		D5 Botnflötur m²	D5M milliflötur m²	D7 op m²	D6 Brúttóflötur m² með V og F	D9 Brúttóflötur undir 1,8 m með V og F	D11 Brúttórúmmál m³	D12 Nettóflötur m²	D13 brúttóflötur m²								
A rými		97,3			97,3		206,8	82,8	97,3								
Svalir A lokun																	
B rými																	
C rými																	
Fylgirými (F)																	
Afgangarými (V)																	
Botnplata							19,5										
Samtals:		97,3	0,0	0,0	97,3	0,0	226,3	82,8	97,3								
Flatarmál nýtingarhlutfalls er A rými + B rými, undanskild er brúttóflötarmál rýma með salarhæð lægri en 1,8 m, samkvæmt skipulagsreglugerð 2013 (breyting var gerð 2016). Notkun rýma hefur ekki áhrif á útreikning nýtingarhlutfalls.																	
Flatarmál til útreiknings nýtingarhlutfalls										m²	Lóð m²	Hlutfall					
										97,3	4 616,0	0,02					

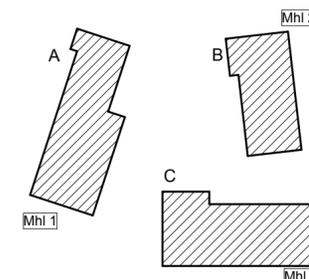

Arkitektar

Stekkjjarberg 11 Matshluti 01 og 04
Hafnarfjörður
Skráningartafla Mh 04

dags. 25.01.2024
mkv.
teikn. HI/HB/JK
verknr. Verknúmer