




Suð-austur (mhl 05)  
1 : 100

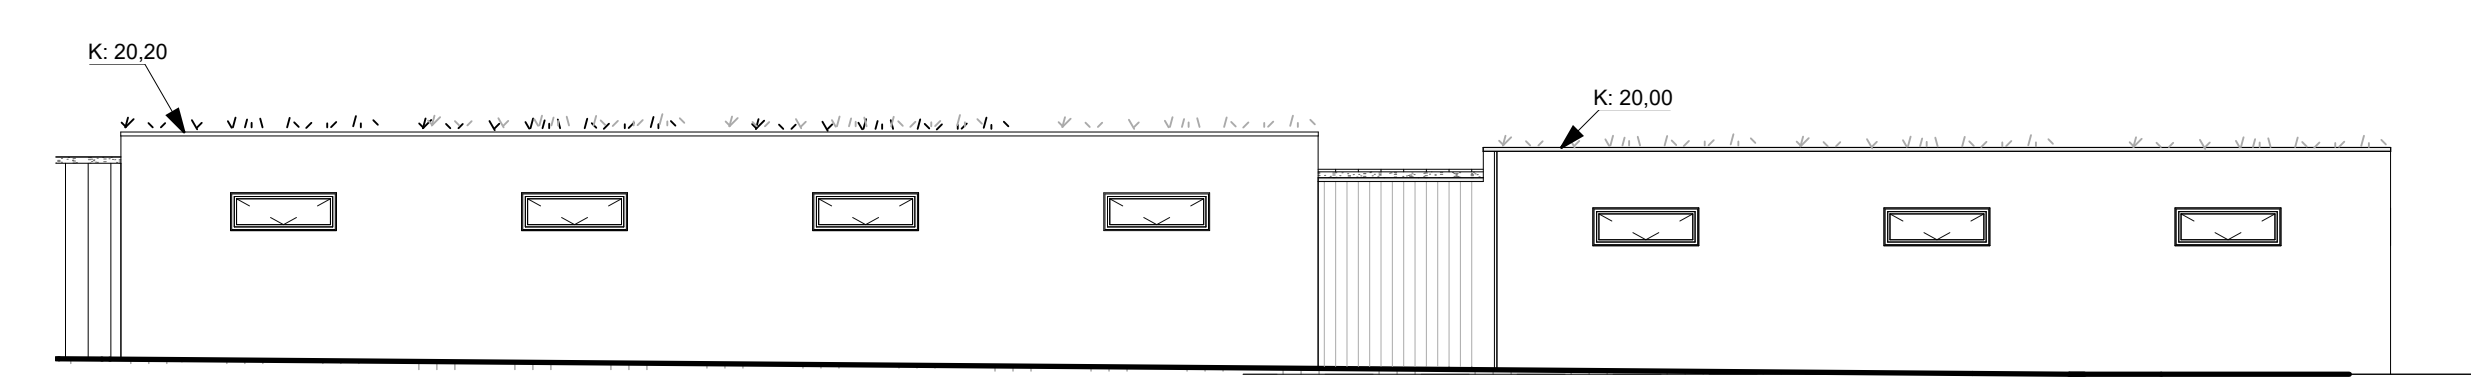


Norð-vestur (mhl 05)  
1 : 100

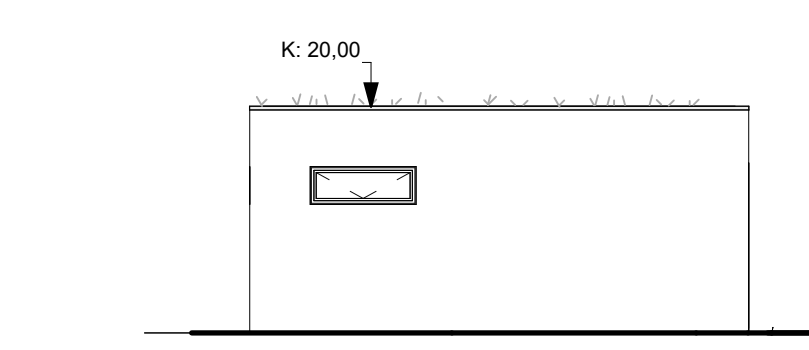


Suð-vestur (mhl 05)  
1 : 100

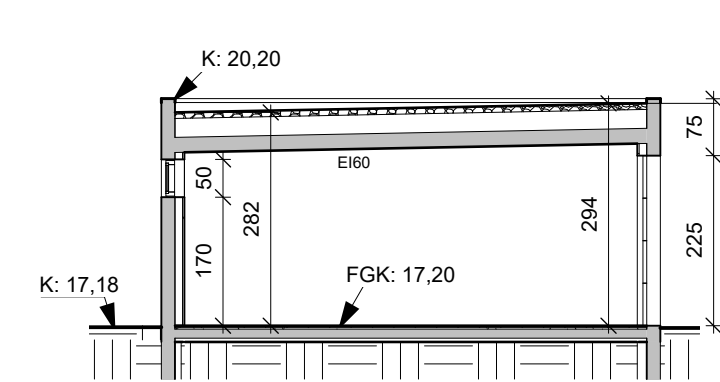


Snið 7 (mhl 05)  
1 : 100

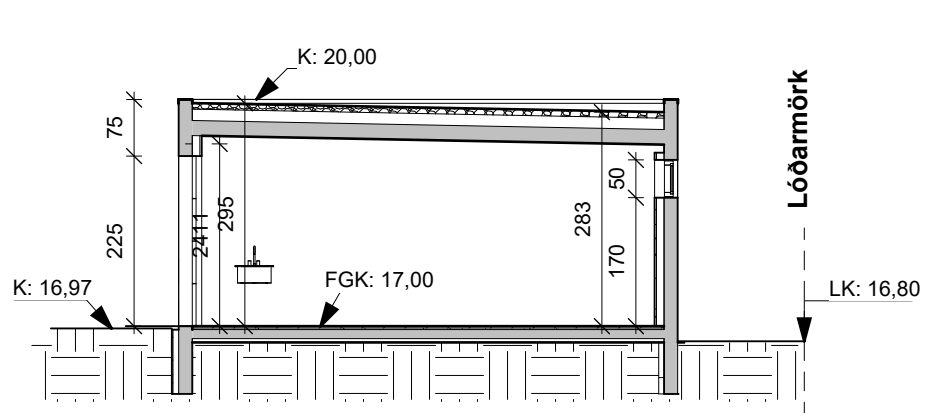


Snið 6 (mhl 05)  
1 : 100

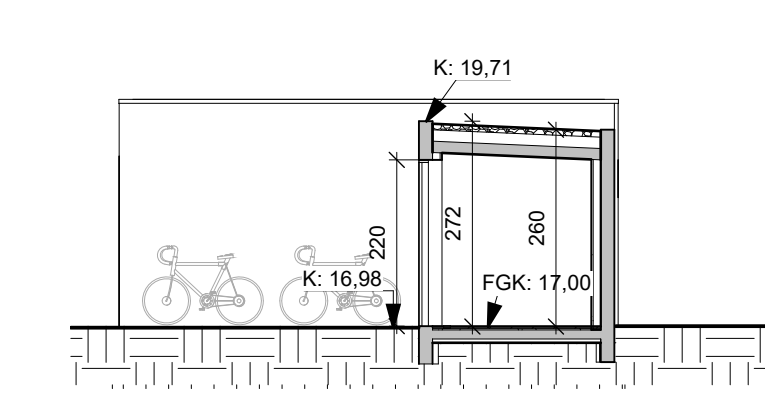

Snið 8 (mhl 05)  
1 : 100

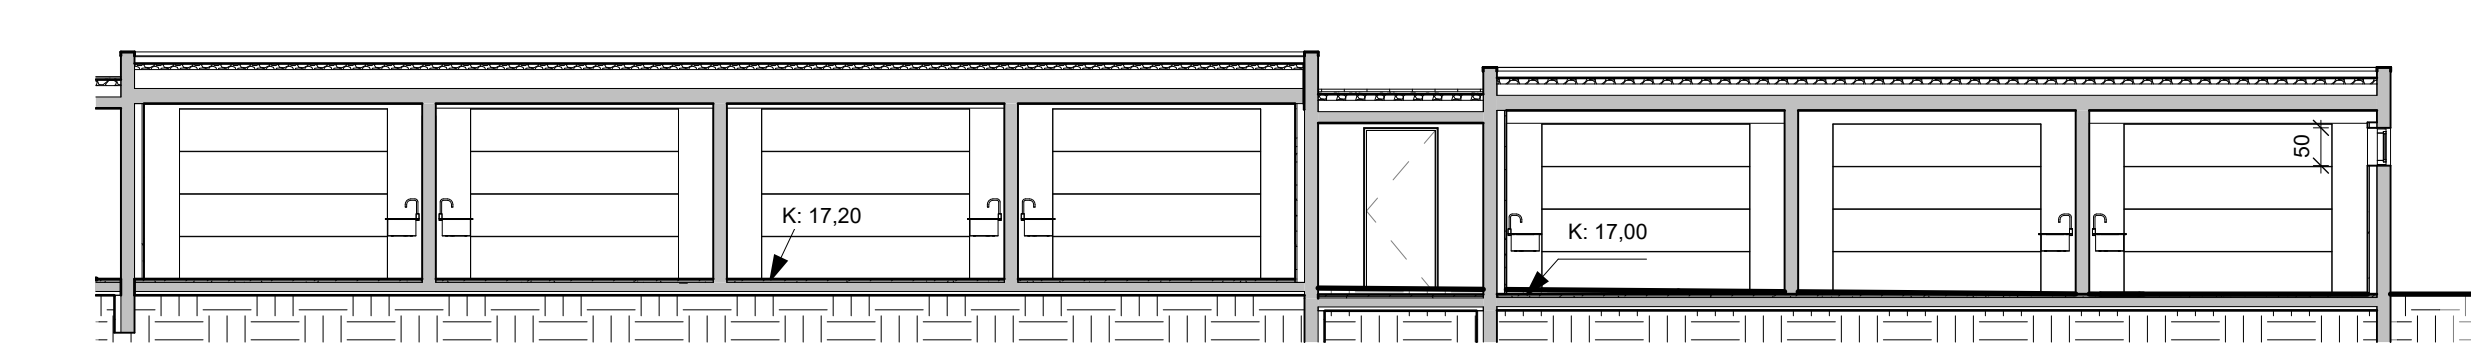

Snið 5 (mhl 05)  
1 : 100

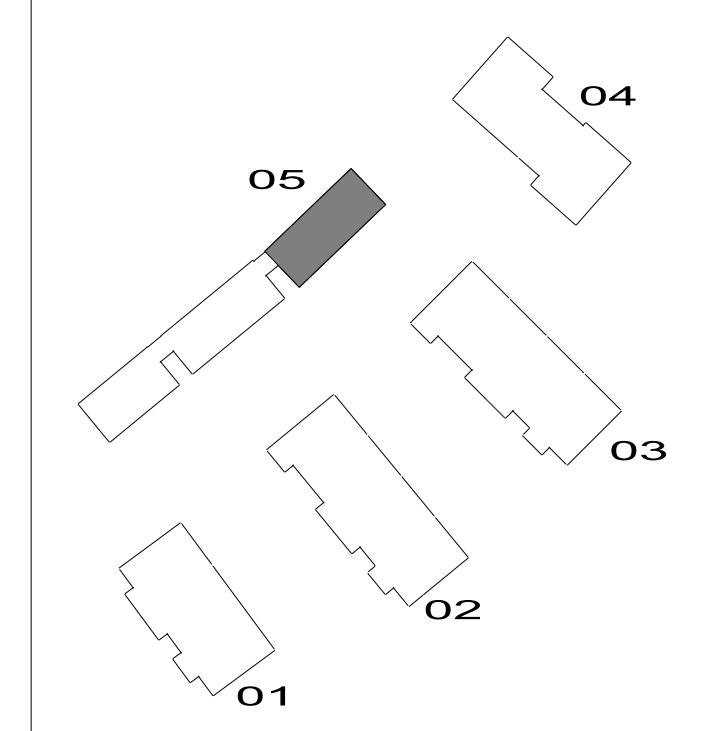

ÚTGÁFA	DAGS	BREYTING	YFIRFARIÐ
C	09.06.2023	Skyggni fellt út við tækniými	
B	20.08.2021	Rýmisnúmer bílskúrs samræmd við skráningartöflu	
A	27.09.2019	Bílskúr breikkaður um 0,6m að götu	

ASK arkitektar ehf.  
Geisrgötu 9 101 Reykjavík  
Sími 515 0300 www.ask.is

ÁRITUN HÖNNUBAR ADALUPPDRÁTTA

Gunnar Óm Sigurðsson Arkitekt F.A.Í. Kt:130666-3379  
gunnar@ask.is



VERKEFNI  
**Stekkjærberg 9**  
**Hafnarfirði**

TEGUND TEIKNINGAR  
**01-ADALTEIKNINGAR**

HEITI TEIKNINGAR  
Bílskúr (mhl 05)

MRV. I AS  
1 : 100

HANNAÐ  
GÖS

TEIKNAD  
GÖS-SLS


YFIRF.  
SS

DAGS.  
11.09.2018


VERK NR.  
1411

AUDKENNI - NÚMÉR TEIKNINGAR  
05-10-07


ÚTGÁFA  
C

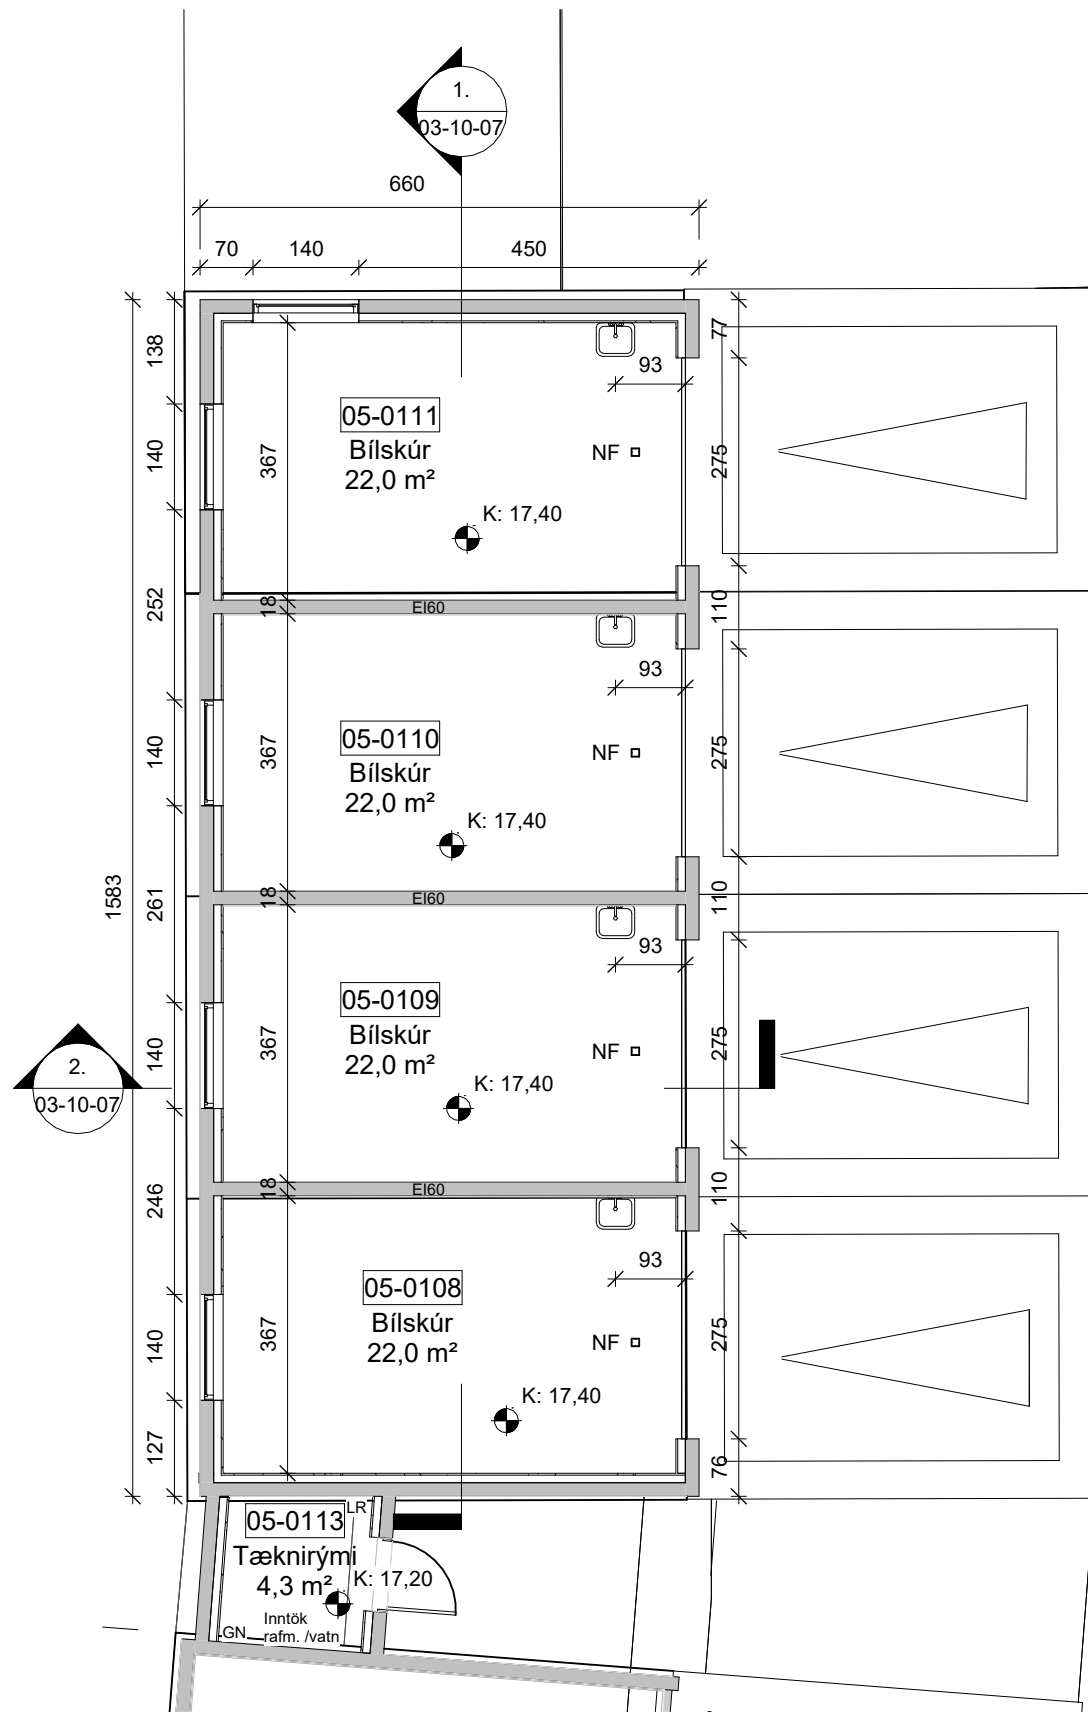


**07-1. hæð Bílskúr**  
1 : 100

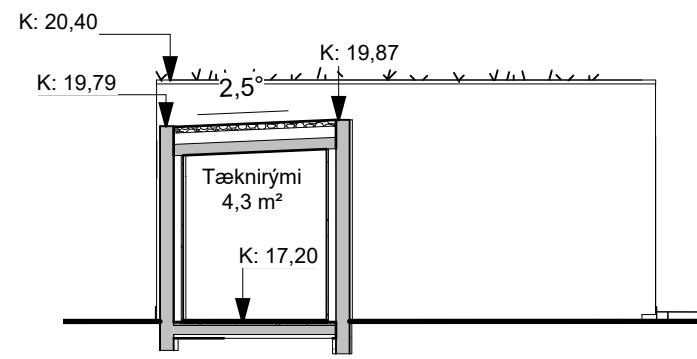


**Útlit suð-vestur (mhl 05)**  
1 : 100

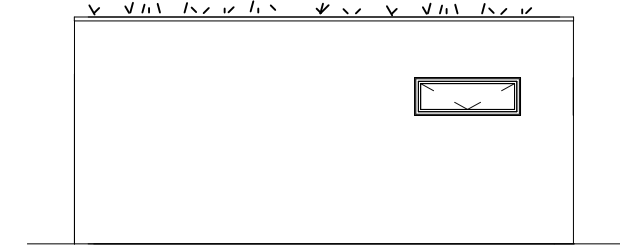



**Útlit norð-austur (mhl 05)**  
1 : 100

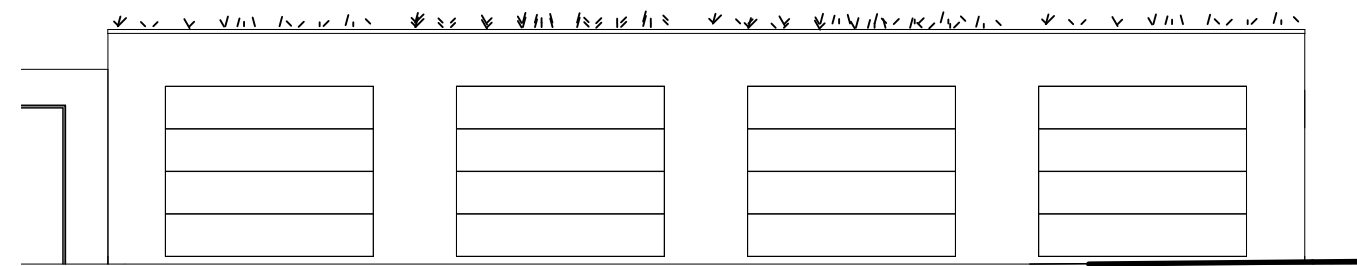


**Útlit suð-austur (mhl 05)**  
1 : 100

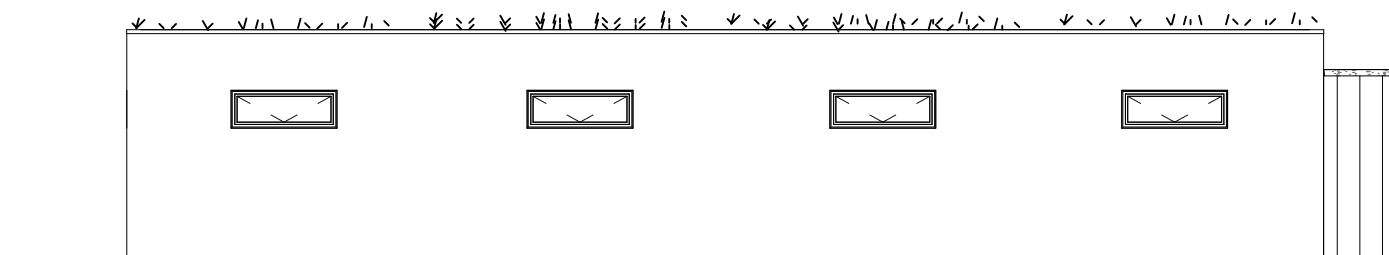

**Útlit norð-vestur (mhl 05)**  
1 : 100

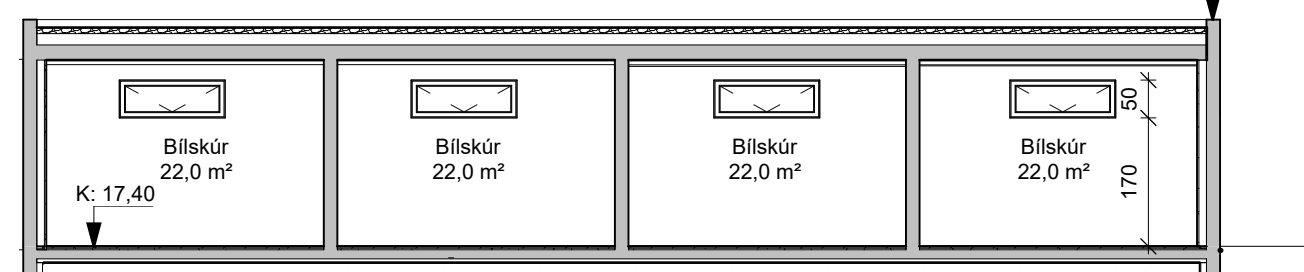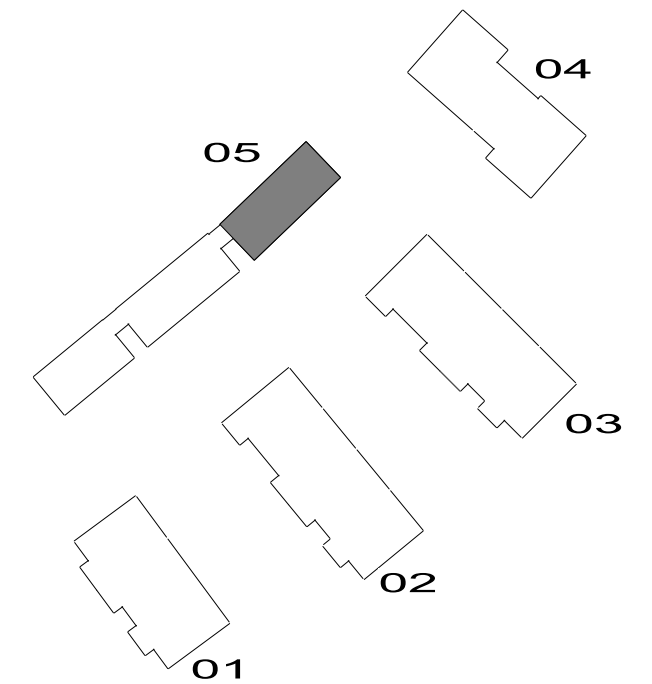

**Snið 1 (mhl 05)**  
1 : 100

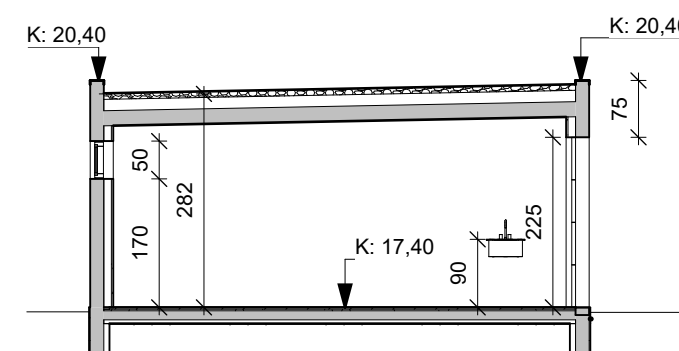

**Snið 2 (mhl 05)**  
1 : 100

ÚTGÁFA	DAGS	BREYTING	YFIRFARIÐ
A	09.06.2023	Skyggni fellt út við tæknirými	

ASK arkitektar ehf.  
Geisrgötu 9 101 Reykjavík  
Sími 515 0300 www.ask.is



**ASK**  
ARKITEKTAR

ÁRITUN HÖNNUBAR ADALUPPDRATTA

Gunnar Óm Sigurðsson Arkitekt F.A.Í. Kt:130666-3379  
gunnar@ask.is

VERK NR.	AUDKENNI - NÚMER TEIKNINGAR	ÚTGÁFA
1411	03-10-07	A