


Teikningaskrá	
Teikn. nr.	Efni teikn.
A00	3d
A101	Afstöðumynd og byggingalýsing Stærð A2
A102	Útlit Stærð A1
A103	Grunnmynd 1.hæð Stærð A1
A104	Grunnmynd 2.hæð Stærð A2
A105	Sneiðingar A,B og F Stærð A1

[illegible]

Helstu stærðir

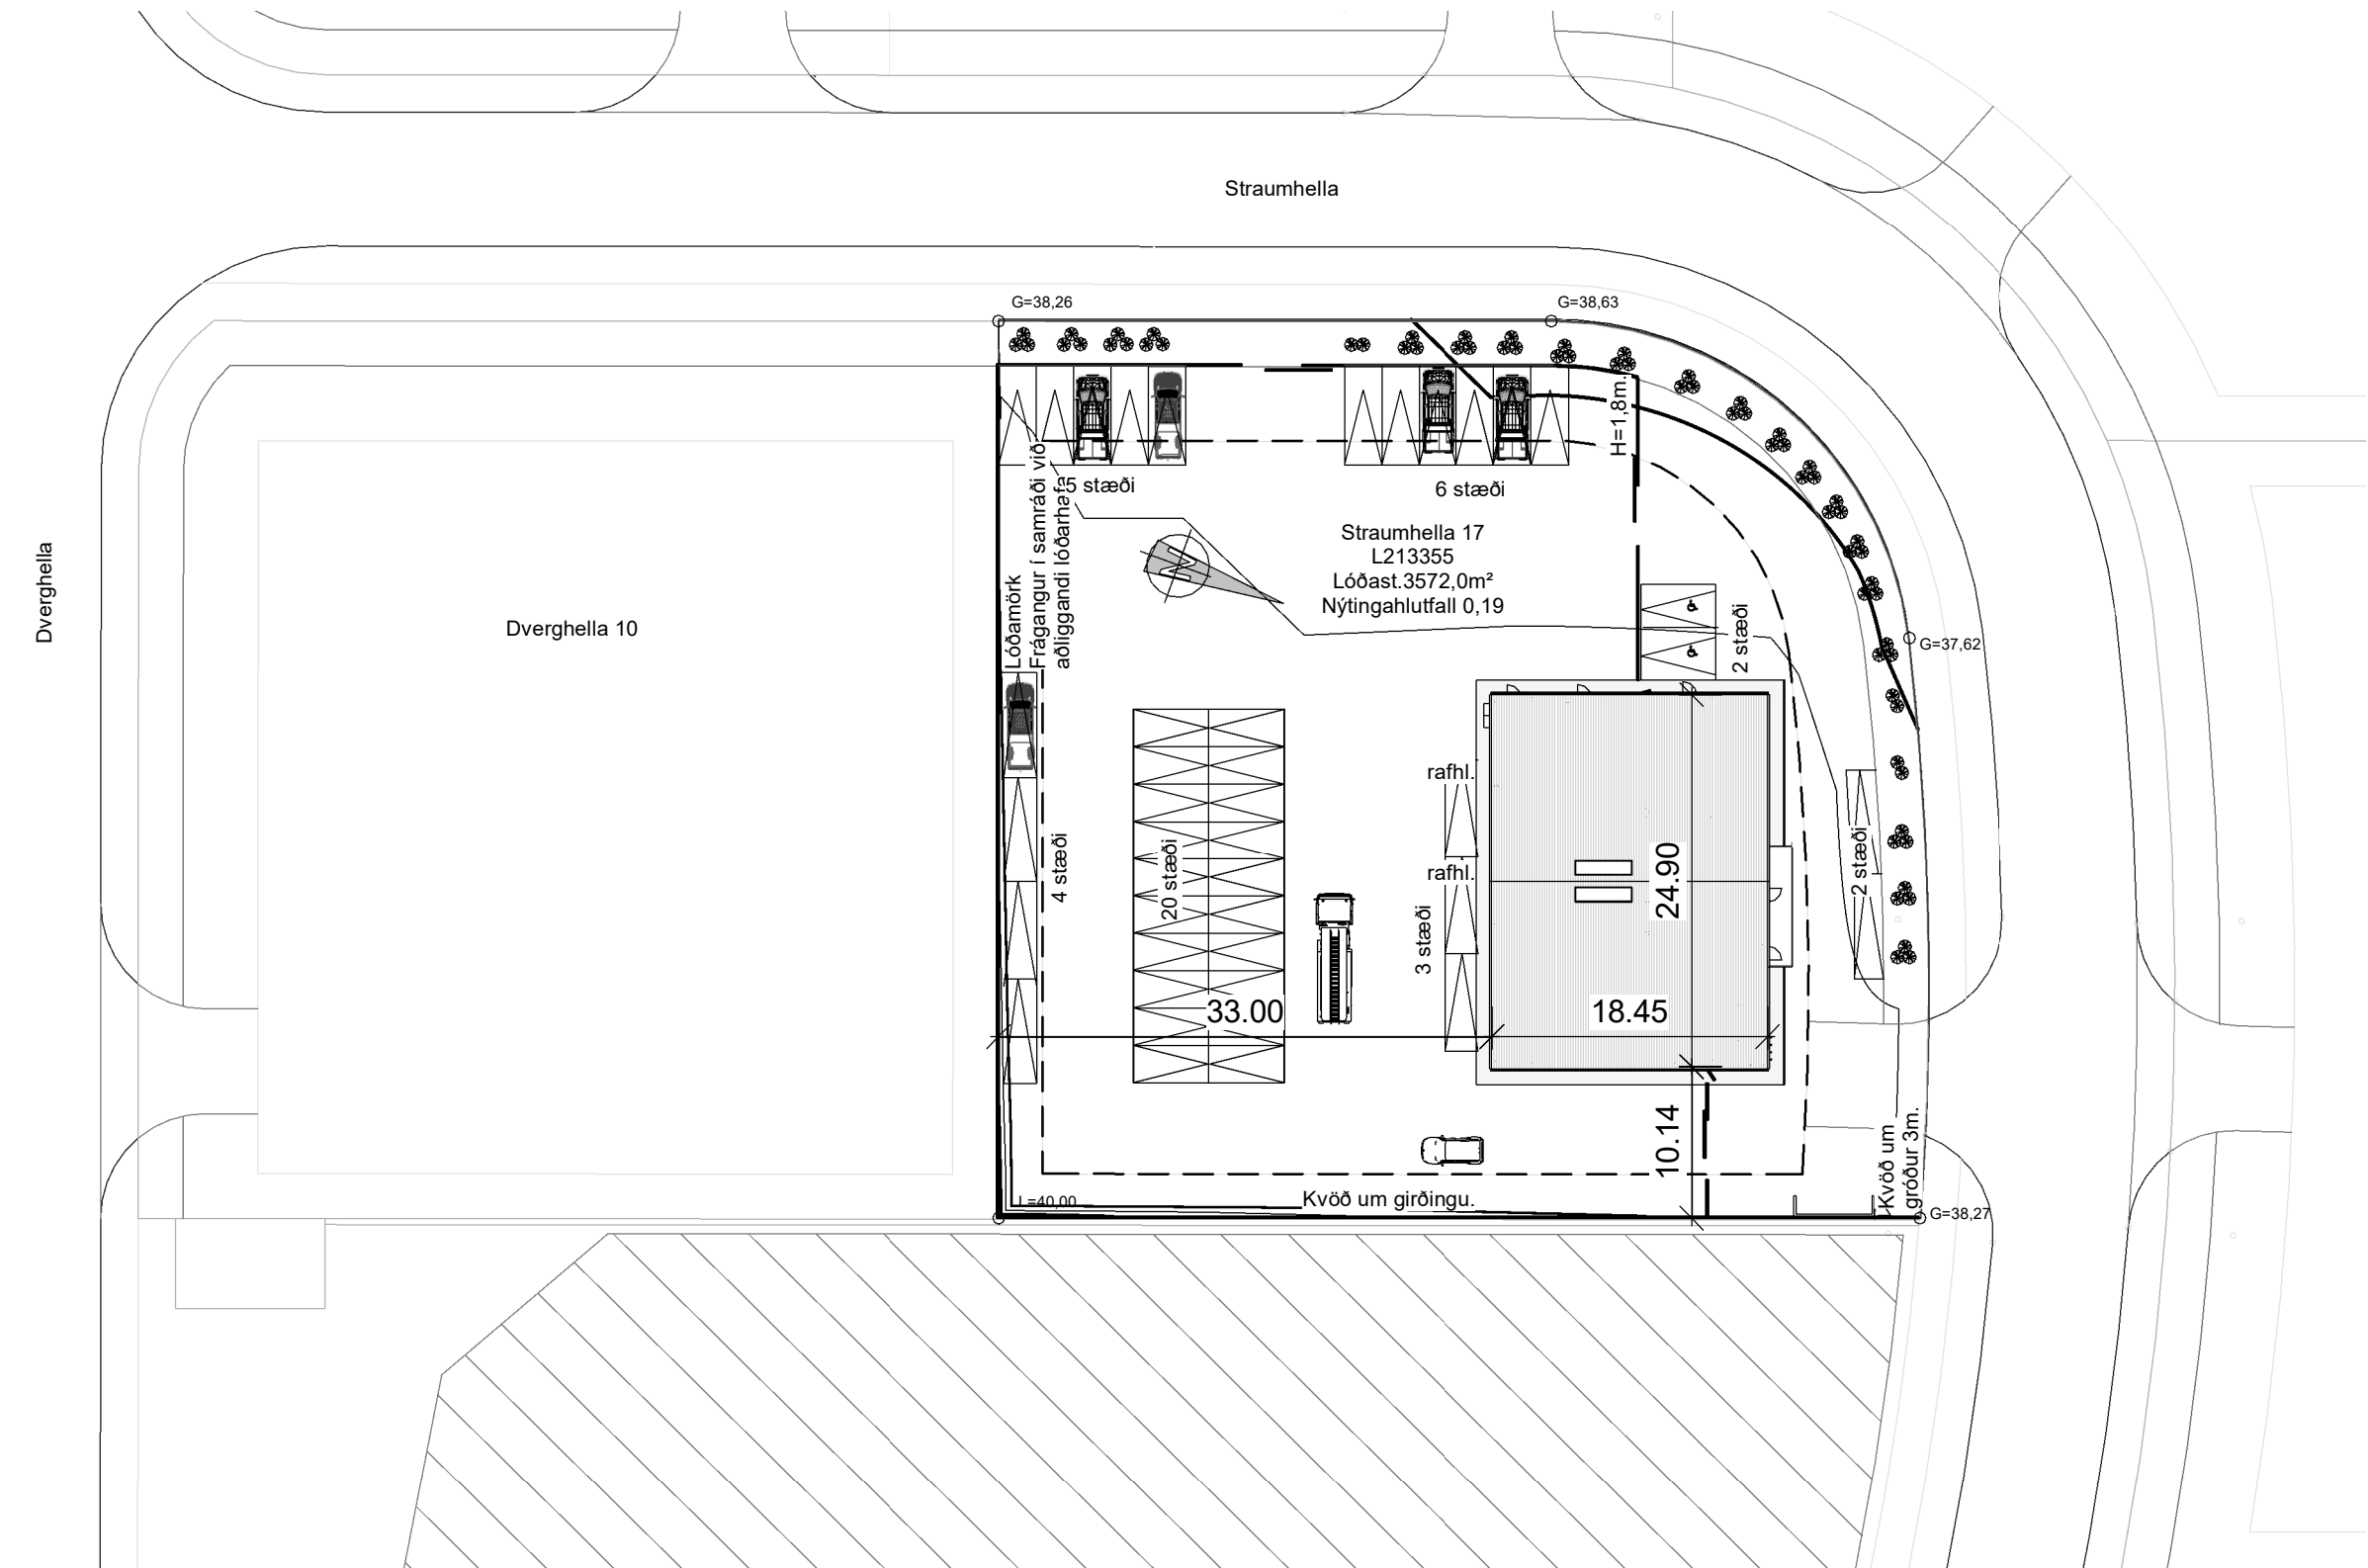

2.8 - Afstaða 1 : 500

BRUNAVARNIR
Eftirfarandi greinargerð brunavarna er frá Brunahönnun síf (mál nr. 24-135) í október 2024 fyrir Straumhelli 17, Hafnarfirði. Til grundvallar lausnum brunavarna er byggingarreglugerð nr. 112/2012 og 350/2013 með síðari breytingum, grein 9.2.2. liður a.

Flokkun og notkun byggingar
Byggingin er í notkunarflokki 1 skv. byggingarreglugerð en um er að ræða
atvinnuhúsnæði sem verður nýtt sem verkstæði og sölusvæði ásamt
skrifstofum.

Brunahólfun
Húsið er eitt meginbrunahólf en skiptist í nokkur brunahólf.
Lager/verkstæði ásamt tækjarymi er eitt brunahólf, um 280 m².
Framrymin á fyrstu hæð (sölusvæði, anddyri, móttaka, salerni og kaffistofa) ásamt skrifstofum á efri hæð eru eitt brunahólf, um 320 m².
Stigahús er sér brunahólf.
Stigahúsið er af gerðinni „stigahús 1“ skv. byggingarreglugerð.

Burðarvirki
Brunamótstaða aðalburðarvirkja er a.m.k. R60.
Brunamótstaða aðalburðarvirkis þaks er a.m.k. R30.
Milligölf eru a.m.k. RE160.
Svalir eru skv. viðmiðunarreglum greinar 9.9.4 úr stáli og klæddar undir með 12 mm Viroc eða sambærilegt sem uppfyllir að vera klæðning í flokki K10 B.s1-dC

Klæðningar
 Klæðningar eru skv. ÍST EN 13501-1.
 Um er að ræða steinullarsamlökueiningar í útveggjum og þaki.
 Innanhúsklæðningar eru í flokki 1 (K10 B,s1-d0).
 Gólfenni á efri hæð, á göngum og stigahúsi eru í flokki G (Dfl-s1).
 Gólfenni í lagar og súlusvæði eru í flokki Cfl-s1.
 Utanhúsklæðningar eru í flokki 1 (K10 B,s1-d0). Yfirborð er í flokki B,s1-d0.
 Þakklæðningar eru í flokki B (roof) (K12).

Flóttaleiðir
Frá engum stað er lengra en 30 m í næsta útgang.
Tvær óháðar flóttaleiðir eru frá öllum rýmum á fyrstu hæð, sem allar liggja bein út.
Önnur leiðir frá efri hæðum er áu á svalir, hin er niður um stíghúshú.
Bíósvæði fyrir fatlaða er á annarri hæð stíghúshú. Ekki er þörf á
samskiptabúnaði skv. leiðbeining HÚM nr. 9.5.10.
Flóttahúrdúr skulu að lágmarki vera húnn og sneiril.

Öryggiskerfi
Öryggiskerfi er í allri byggingunni sem tengist viðurkenndri vaktstöð. Miðað er við a.m.k. einn skynjara fyrir hverja 80 m². Sjá tillögur að reyskskynjurum á teikningu.

Loftræsikerfi
Ekki er reiknað með að loftræsikerfi fari á milli brunahólfa.

Byggingarlýsing:

Á löðinni Stráumhella 17 Landnr. L213356 er fyrirhugað að byggja atvinnu húsnæðis að hluta til skrifstofu m. sölusvæði og verkstöðvum m. lager. Byggingin er byggð á staðseptytum sökkulum og gólfí, með burðarvirkri úr stáli klæddum steinurlum ylingum út- og innveggjum ásamt þaki. Allar veggjaeiningar skulu væra vottðar og uppfylla byggingareglur með styrkleika, bruna og hljóðvistarkröfur sem eru í hljóðvístaflokk C að lágmarki samkv. staði IST 45.

Atvinnuhúsnæði með aðskiltu útþlássi milli bílastæða viðskiptamanna og starfsfólks.

Tveggja hæða bygging að hluta, þar sem grunnflöturinn er 459,2m² og efri hæðirnar eru annarsvegar skrifstofa 153,0m² og geymslu loft 67,6m². Samtals 1. hæð 526,7m², 2.hæð 153,0m²=679,6m² og 4476,5m³

Stærð lóðar 3572,0m², nýtingarhlutfall 0,19, bílastæðislaði er 1 stæði miðað við hverja 50m² þ.e.a.s. 13 stæði þarf Af 2 fyrir bíllheilsu og 1 fyrir fatlaða, 4 hjólastæði.

Staðsettyr sökklar og burðarrámmar út stáli. Allir veggir og þak eru úr sjálfberandi ylingum.

Steinurlum-ylingar vottðar út- og innveggja einingar og þakeiningar þakið dókkgrátt og útveggir eru ljósari grái að lit.

Engar mismáðir þarf að fallverja en ryðvarinn málmgríðingur á lóðarmörkum ásamt innkeyrsluhliðum. Uppistöður girðingar eru á septytum sökkulum á lóðarmörkum og fylgir lóðar halla sem er nánast slétt með halla 3-5,0m. frá húsi. frágangur á lóðarmörkum skal gert með samþykki aðliggandi lóðarhafa.

Krafan er 18gr.>C=12 10gr.C, á verkstöðvum og lager, en á skrifstofu er T=18gr.C þannig að undir gólfplötu er burðargóð 100mm einangrun U-gildi gólfs er 0,4. Steinurlareinangrun útveggja er 100mm með U-gildi 0,4, og einangrun þaks er 120mm með U-gildi 0,3.

Innveggir eru steinurlar-ylingar 100mm. Klæddar 0,6mm alusinki. Klæðningar verða samkv. IST EN 13501 innanhúsnæðingarnar verða í flokki 1 (K10B, s1-d0) og gólfenni í flokki G (Dfl-s1). Útveggja klæðningar verða í flokki 1 (K10B, Bst1-d0).

Snyrtingar á báðum hæðum kynjakskip.

Inntakskápar á súðvestur huru hússins og lagnaleiðir þexlagna undir og í gólfplötu þar sem við á og upp veggir þá deilikistum allar raf og þulapúlgar ofan plötu eru sýnilegar. Hitabílasar á verkstöðvum sýrmi og ofur-upphitun er í öllum öðrum rýmum loftresting í lóðakum rýmum snyrtingar og kaffiastöðu lagnir uppur þaki eða um útveg ásamt ferskloftu opnun í gúlgum. Rafhleðsla ökutækja fram á þeim 2 bílastæðum sem hafa hleðslumöguleika.

Brúnavarir skja brúnaðhönnun.

Hljóðvístarkröfur sem eru í hljóðvístaflokk C að lágmarki samkv. staði IST 45 Hljóðvístarkröfum og hvernig þær eru uppfylltar.

Komíð er fyrir sökkvittæk og reykiskynjara í samræmi við brúnaðhönnun.

Lóðarar hurðir skulu hafa opunararbnáð sem er í samræmi við þyngd hurðarinnar og læsanlegar þetta á við um gönguhurðar líka. allar dyr skula að lágmarki vera 0,9m hindunarfalsa umferðabreidd. hæð innihúða 2,1m., hæð útdýrahúða 2,2m. innkeyrsluhúða 4,2m.

Húðarar svarar h=1,1m. úr stáli galvanaserar og polyhúðað, handrýr yfyr sýningasal h=1,1m, með stál festingum og með dryggisglasi og handrýr á geymslu lofti eru veggir sem halda áfram upp í 1,2m. hæð og opnanlegt stálhlið að hluta vegna lestunar lyftara. Allar fallvarir eru samkv. 6.5 grein byggingareglurðar um handrýr og handlista.

Gluggar skula hafa læsanlega ferskloftsofnun, og vera í dókkum lit og gler skal vera K-gler (u-gildi 1,50w/m²k). Samanlitt dryggisglasi skal vera í handrýðum og gluggum sem hafa fallhæð meira en 2m. og minna en 600mm upp neðri brún glugga frá gólfí. Gluggargler skula vera slagveðursþofaríð 1100 Pa. að lágmarki samkv. byggingareglurðar gr.8.2.6.

1 bílastæði á lóð fyrir hreyfihamaða og öðr áðakoma einnig.

Lóðin verður malbikuð með halla að niðurfúllum. stóðveggir á lóðarmörkum undir girðingu með samþykki aðliggandi lóðarhafa.

Ekki er gert ráð fyrir meðhöndlum hættulegra efna.

Sértækum aðgerð er um aukamóleíð neyðarðala að ræða s.s. sökkvillós. Vörðandi opnun hliða og ekki loka fyrir eðlilega keyrsluleið innan lóðar.

Reyklosun
Reyklosun er um er auðbrennanlegt plast í þaki verkstæðis/lagers og
geymsluloft sem er samtals um 2,5 % af gólfflatarmáli.
Reykkræsing er að öðru leyti er almennt um vöruhúðir, glugga og hurðir.

Slökkvitæki
Handslökkvitæki eru sett upp skv. teikningum, t.d. 6 L léttvatn en 5 kg kolsýra við aðalrafmagnstöflu. Slökkvitæki skulu vera skv. ÍST EN 3-7. Staðsetning slökkvitækja skal merkt með til þess gerðum skiltum.

Leidar- og neyðarlýsing
Leidar- og neyðarlýsing er í allri byggingunni skv. byggingargreglugerð, ÍST EN 1838, ÍST EN 50172 og öðrum tengdum stöðlum.
Neyðarlýsing er 5 lux yfir slökkvitækjum og í stigahúsi.
Neyðarlýsing skv. „flóttaleiðum“ (1 lux) er á flóttaleiðum og göngum.
Neyðarlýsing skv. „opnum svæðum“ (0,5 lux) á lager/verkstæði, tækjarymi, geymslulöfti og á salerni fatlaðra.
Leidarljós verða við alla útganga hússins.

Brunabættingar
Brunabættingar skulu uppfylla sömu kröfur og viðkomandi brunahólfandi veggir
og hæðaskil og vinnast af viðurkenndum aðilum.

Aðkoma slökkviliðs og slökkvivatn
 Aðkoma slökkviliðs er frá Strumhelli. Slökkvivatnsþörf hefur verið metin skv.
 leiðbeiningum HMS og er um 1500 l/mín. Sveitarfélagið þarf að tryggja umrætt
 slökkvivatn með brunahónum í nágrenni við bygginguna.
 Reiknað er með því að björgun af svölum fari fram með léttum stigum og eða
 körfubíl.

Eftirlit og viðhald brunavarnakerfa
Þjónustusamningur verður gerður um eftirlit og viðhald á brunavarnakerfum
hússins
(öryggiskerfi, handvirkum slökkvibúnaði, leiðar- og neyðarlýsingu). Sett skal up
eigið eftirlitskerfi brunavara fyrir Straumhelli 17.

BREYTINGAR:			
NR.	DAGS	Sign	BREYTING
1	07.08.25	JMH	Hús flutt til litilega til vesturs, ný útidyrhúsið
2	07.08.25	JMH	hætt við eitt af þremur salemum á 1. hæð.
3	07.08.25	JMH	Salerni fyrir fallaðra á 2. hæð
4	07.08.25	JMH	Gluggar teknir út á millivegð ásamt iðnaðarhúsið

K.J. ARK slf. **650319-0360**

Tel. 899 3234
Tel. 897 0375
E-mai. jon@kjhonnun.is

HÖNNUN - SKIPULAG - RÁÐGJÖF

Kjartan Rafnson Fí/DSA	270365-3539
Jón Magnús Halldórsson Byggingafr.BTH	091162-3509

S.p.

Verk
Straumhella 17
shs 06.10.25

Teikning

Afstöðumynd og byggingalýsing

Stærð A2

Kvarði

1:500




Dags.
09.10.2024

Teiknað af
JMH


TEIKNING NR.

A101


A101

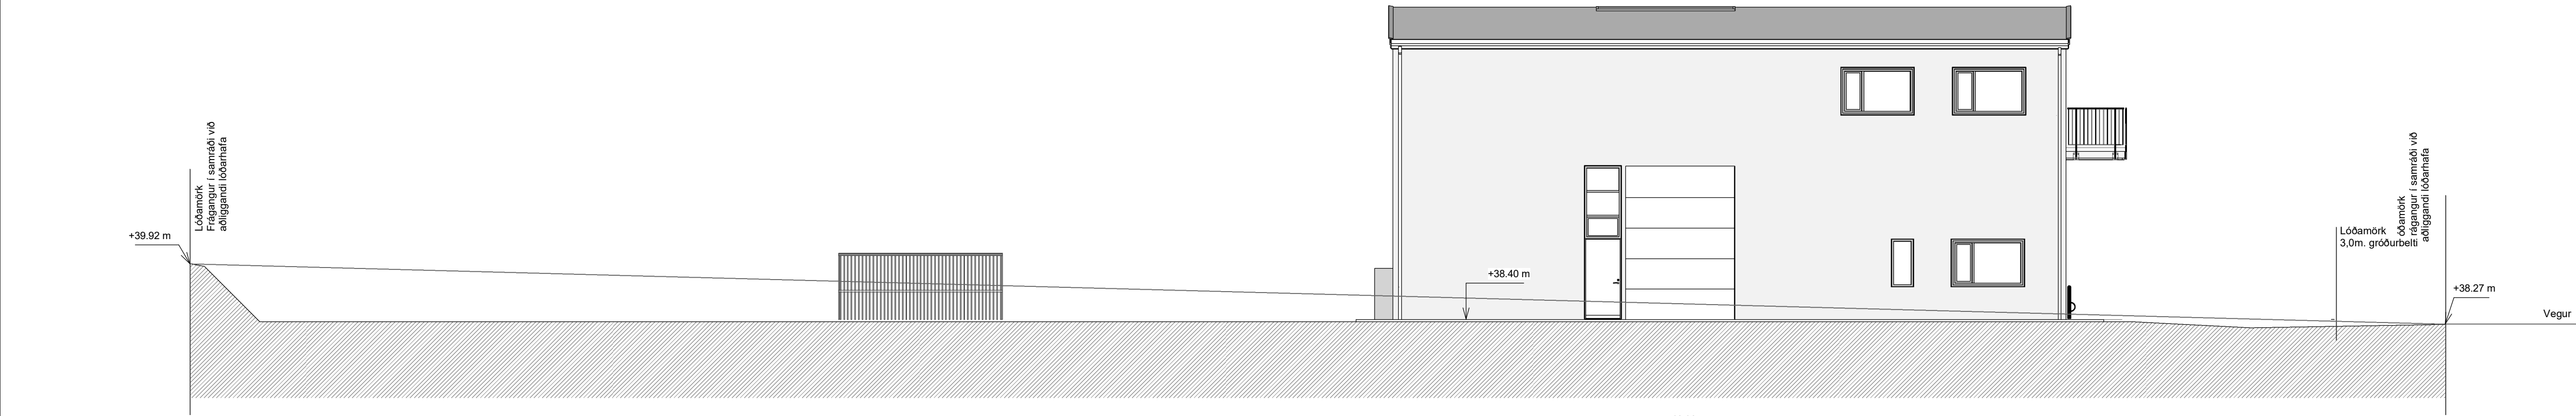


Ásýnd Austur 1 : 100

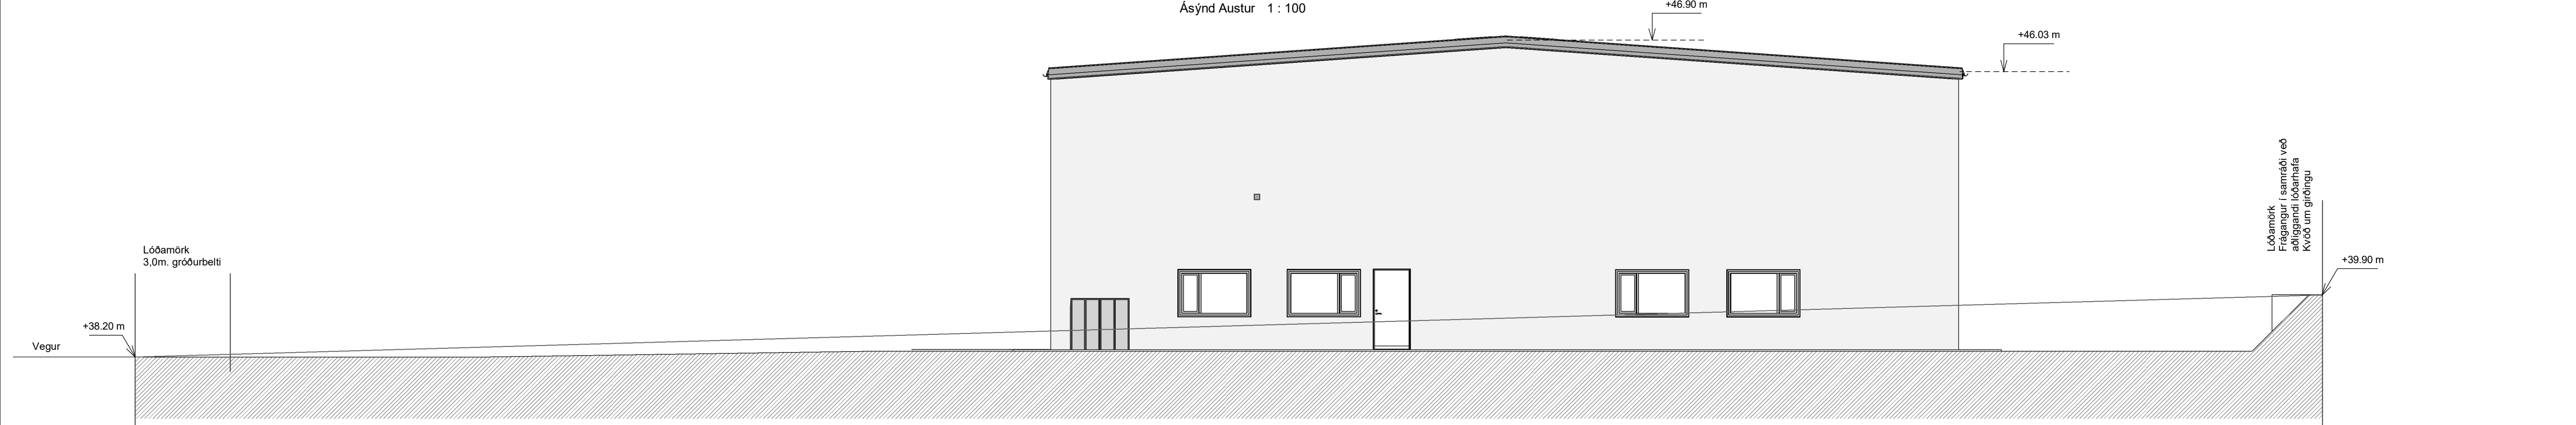

Ásýnd Suður 1 : 100

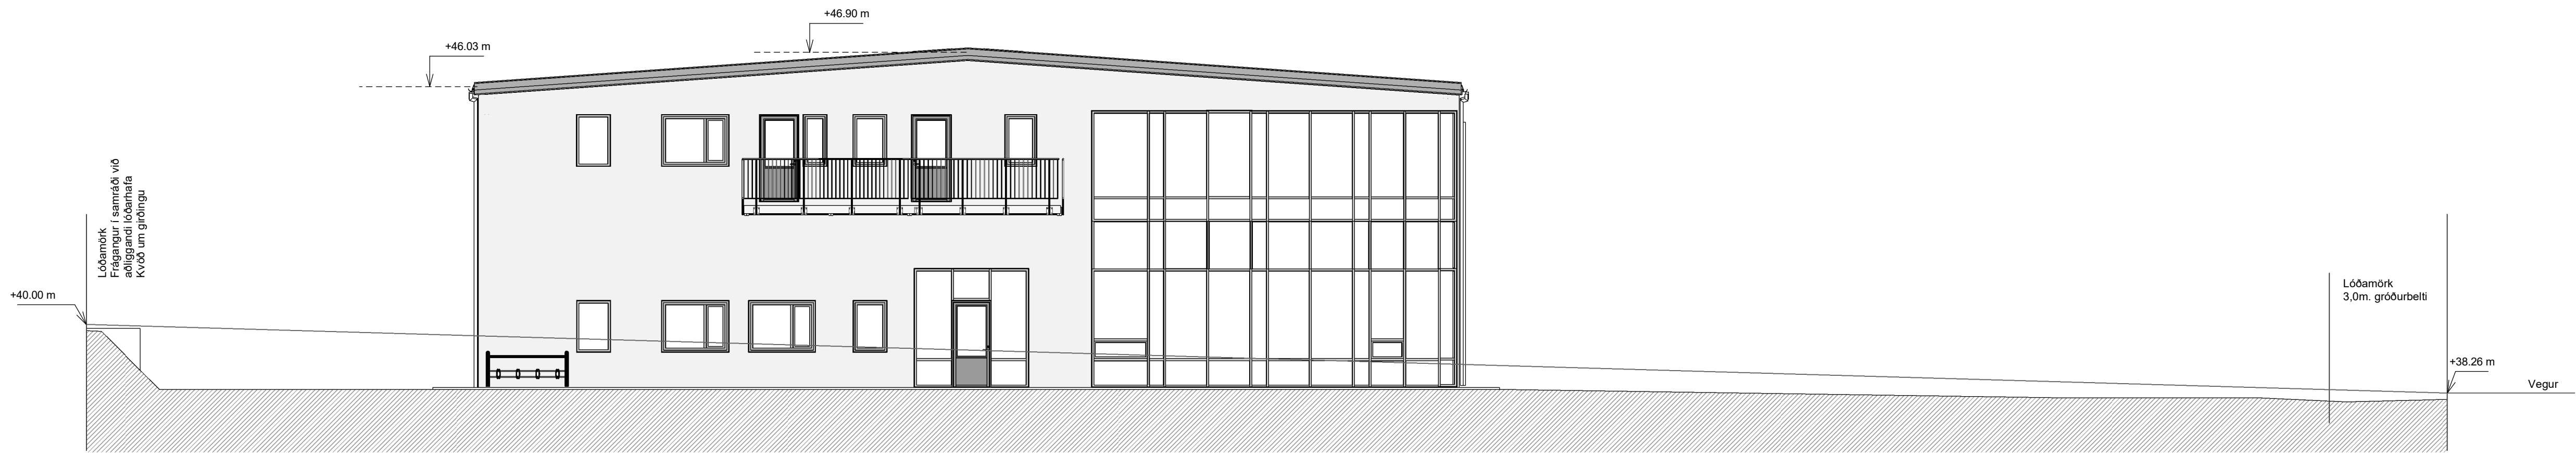

Ásýnd Norður 1 : 100

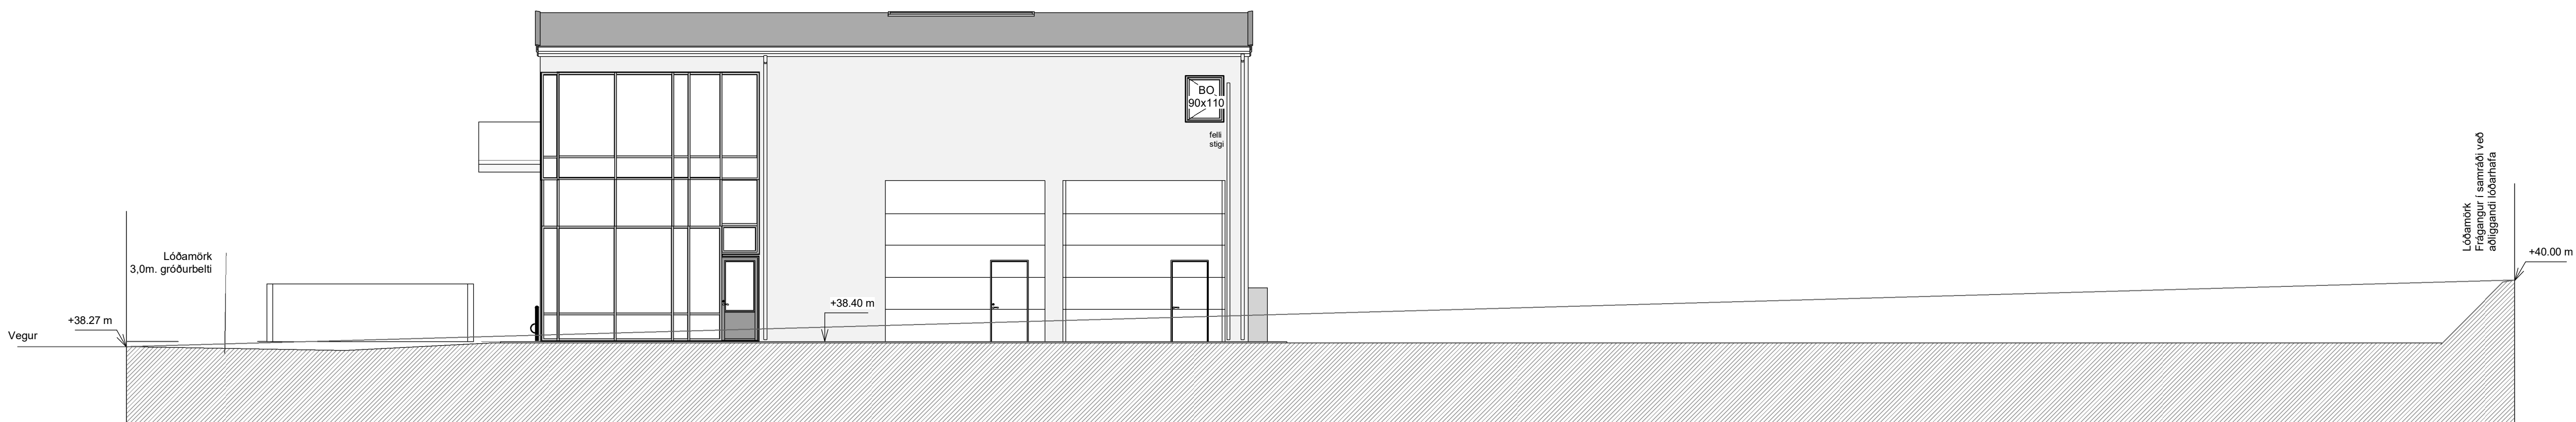

Ásýnd Vestur 1 : 100

BREYTINGAR:			
NR.	DAGS	Sign	BREYTING
1	07.08.25	JMH	Hús flutt til litlega til vesturs, ný útdýrahúð
2	07.08.25	JMH	hætt við eitt af premur salemum á 1. hæð
3	07.08.25	JMH	Salmi fyrir fatlaðra á 2. hæð
4	07.08.25	JMH	Gluggar teknir út á milli vegg ásamt iðnaðarhúð

K.J. ARK slf. 650319-0360

Tel. 899 3234
Tel. 897 0375
E-mail. kjhonnum@gmail.com

HÖNNUN - SKIPULAG - RÁÐGJÖF
Kjartan Rafnson F/D&A 270365-3539
Jón Magnús Halldórsson Byggingafr.BTA 091162-3509


S.p.
Verk
Straumhella 17

Teikning
Útlit Stærð A1

Kvarði
1 : 100
Dags.
09.10.2024
Teiknað af
JMH

TEIKNING NR.

A102

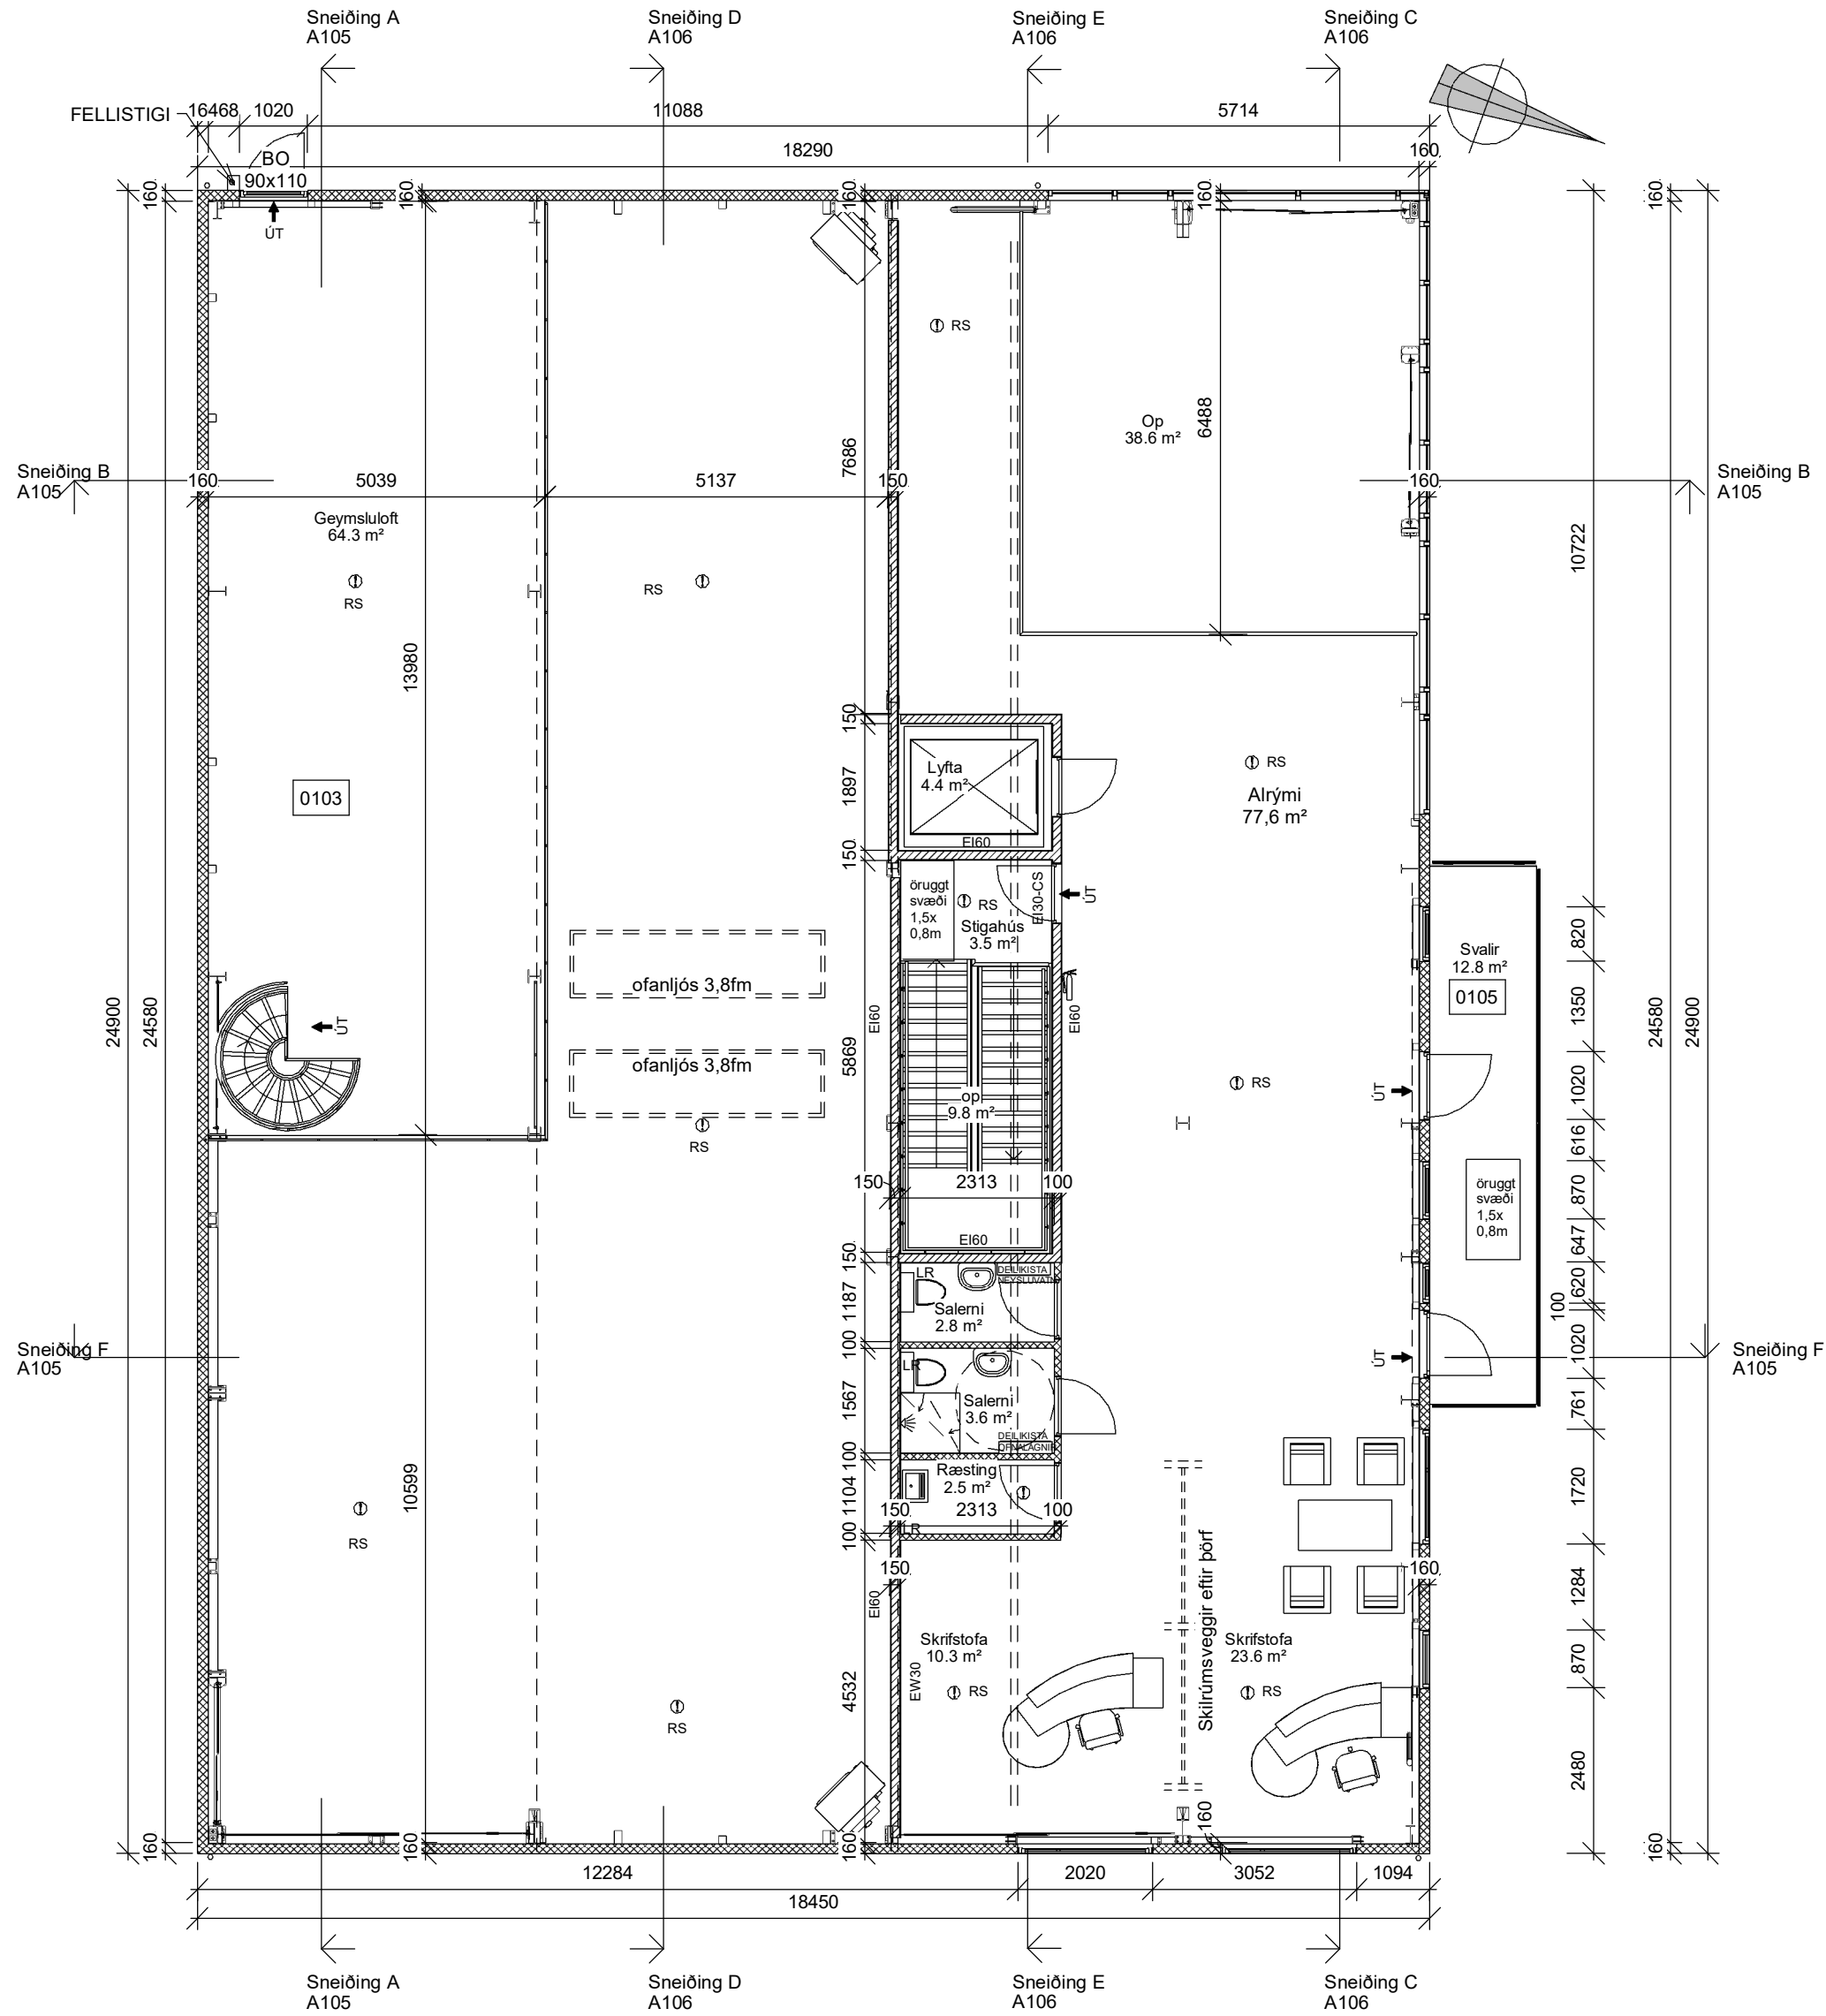

2.0 - 2. hæð grunnmynd 1 : 100

BREYTINGAR:			
NR.	DAGS	Sign	BREYTING
1	07.08.25	JMH	Hús flutt til lítilega til vesturs, ný útidyrarhurð
2	07.08.25	JMH	hætt við eitt af þremur salemum á 1. hæð.
3	07.08.25	JMH	Salerni fyrir fatlaðra á 2. hæð
4	07.08.25	JMH	Gluggar teknir út á millivegg ásamt iðnaðarhurð

K.J. ARK slf. 650319-0360

Tel. 899 3234
Tel. 897 0375
E-mai. jon@kjhonnun.is



HÖNNUN - SKIPULAG - RÁÐGJÖF

Kjartan Rafnson FI/DSA 270365-3539
Jón Magnús Halldórsson Byggingafr.BTH 091162-3509

S.p.

Verk

Straumhella 17

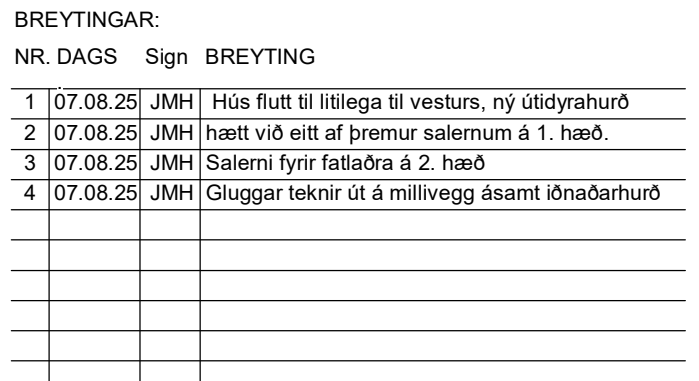 

Tel. 899 3234
Tel. 897 0375
E-mai. kjhonnun.@gmail.com

S.p.
Verk
Straumhella 17

Kvarði


Dags.
09.10.2024

Teiknað af
JMH


TEIKNING NR.
A103

TEIKNING NR.


A103

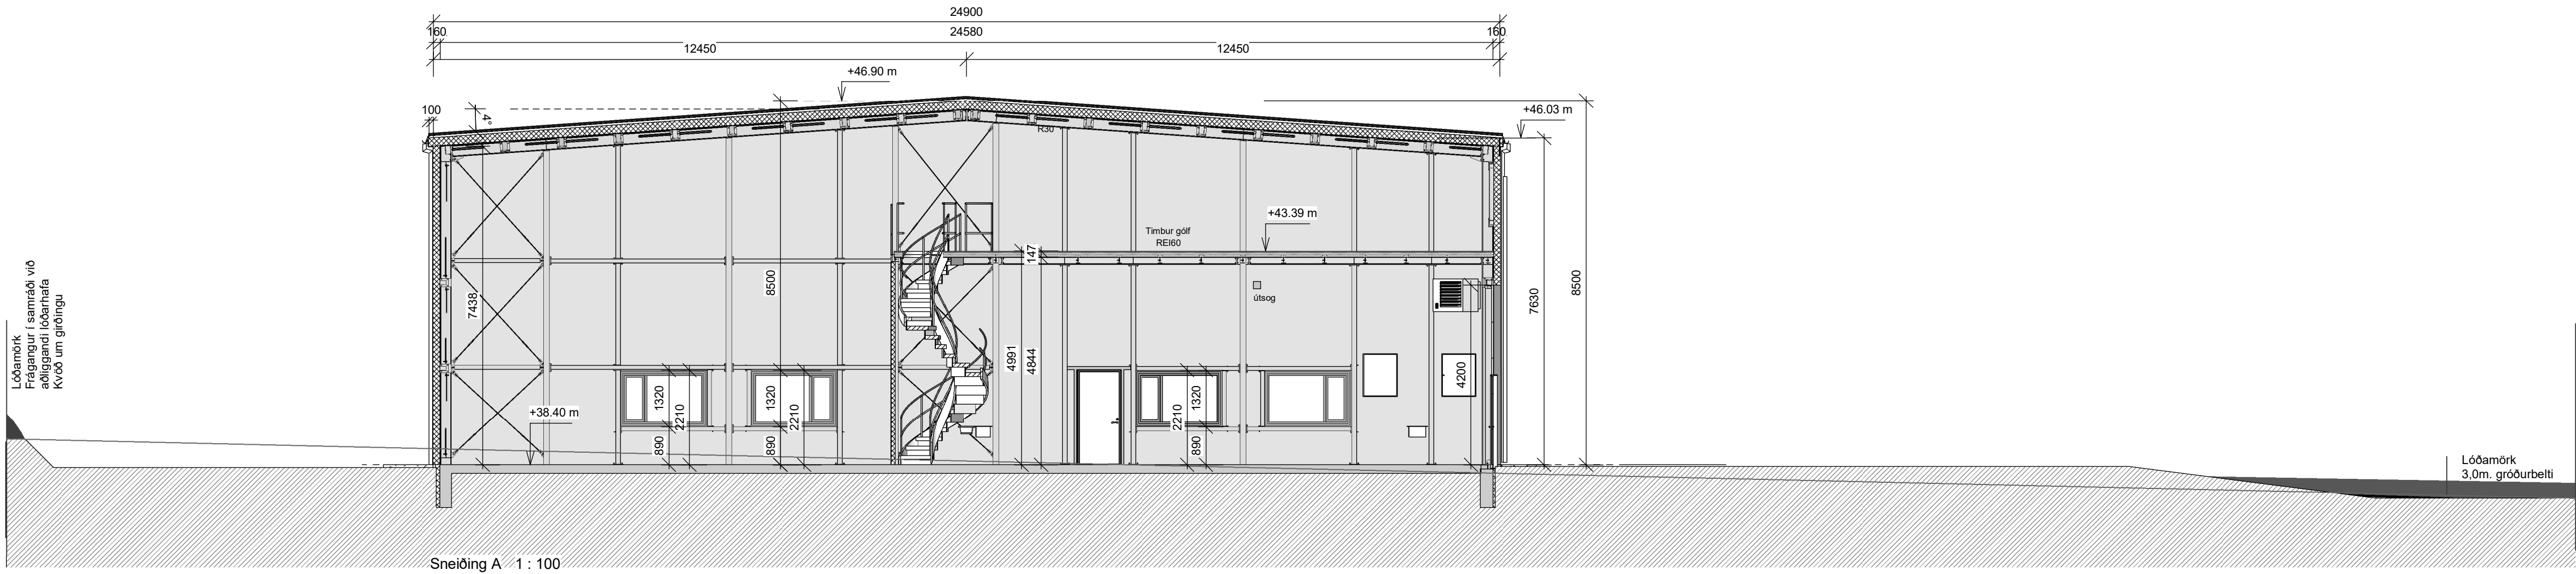

Sniðing A 1 : 100

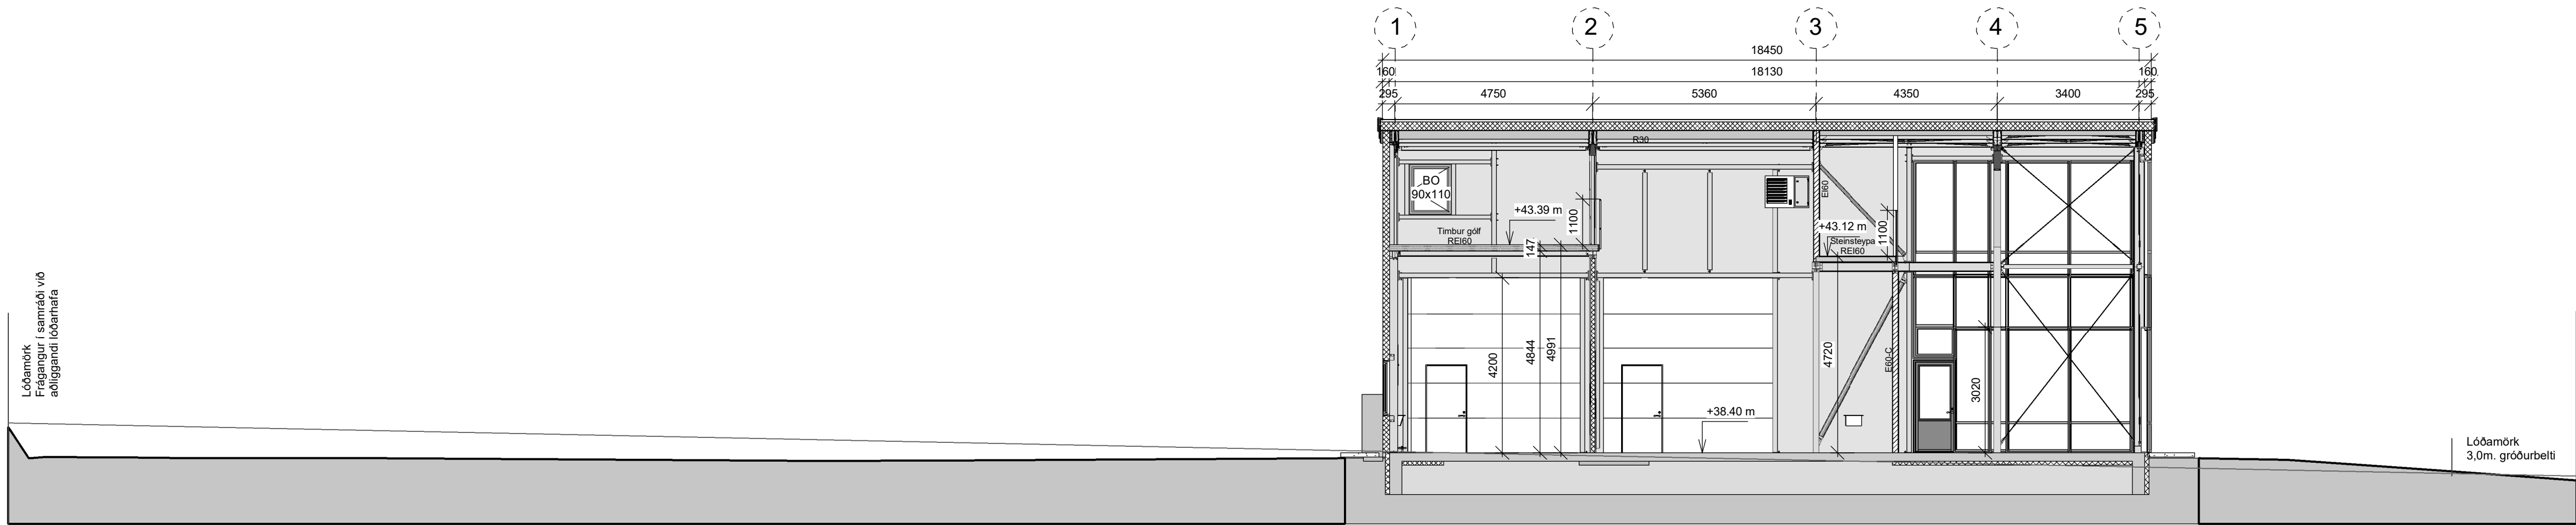

Sniðing B 1 : 100

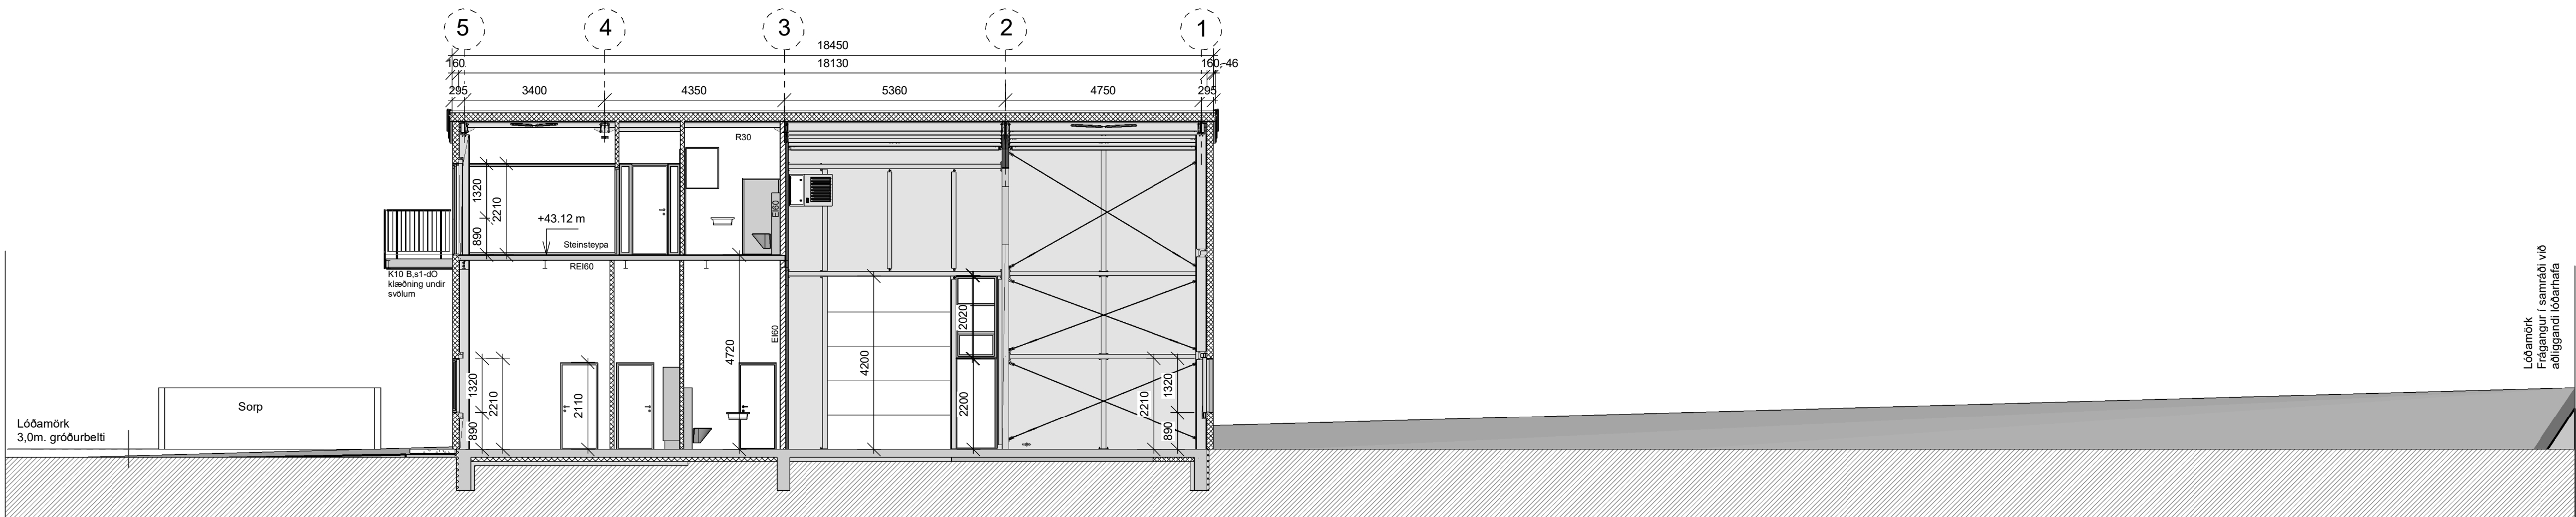

Sniðing F 1 : 100

BREYTINGAR:

NR.	DAGS	Sign	BREYTING
1	07.08.25	JMH	Hús flutt til lítilega til vesturs, ný útidyrarhúð
2	07.08.25	JMH	hætt við eitt af premur salemum á 1. hæð.
3	07.08.25	JMH	Salerni fyrir fatlaðra á 2. hæð
4	07.08.25	JMH	Gluggar teknir út á millivegg ásamt iðnaðarhúð

K.J. ARK slf. 650319-0360


Tel. 899 3234
Tel. 897 0375
E-mail: kjhonmun@gmail.com

HÖNNUN - SKIPULAG - RÁÐGJÖF
Kjartan Rafnson F/D SA 270365-3539
Jón Magnús Halldórsson Byggingafr.BTA 091162-3509


S.p.
Verk
Straumhella 17

Teikning
Sniðingar A,B og F Stærð A1


Kvarði
1 : 100
Dags.
09.10.2024
Teiknað af
JMH
TEIKNING NR.
A105

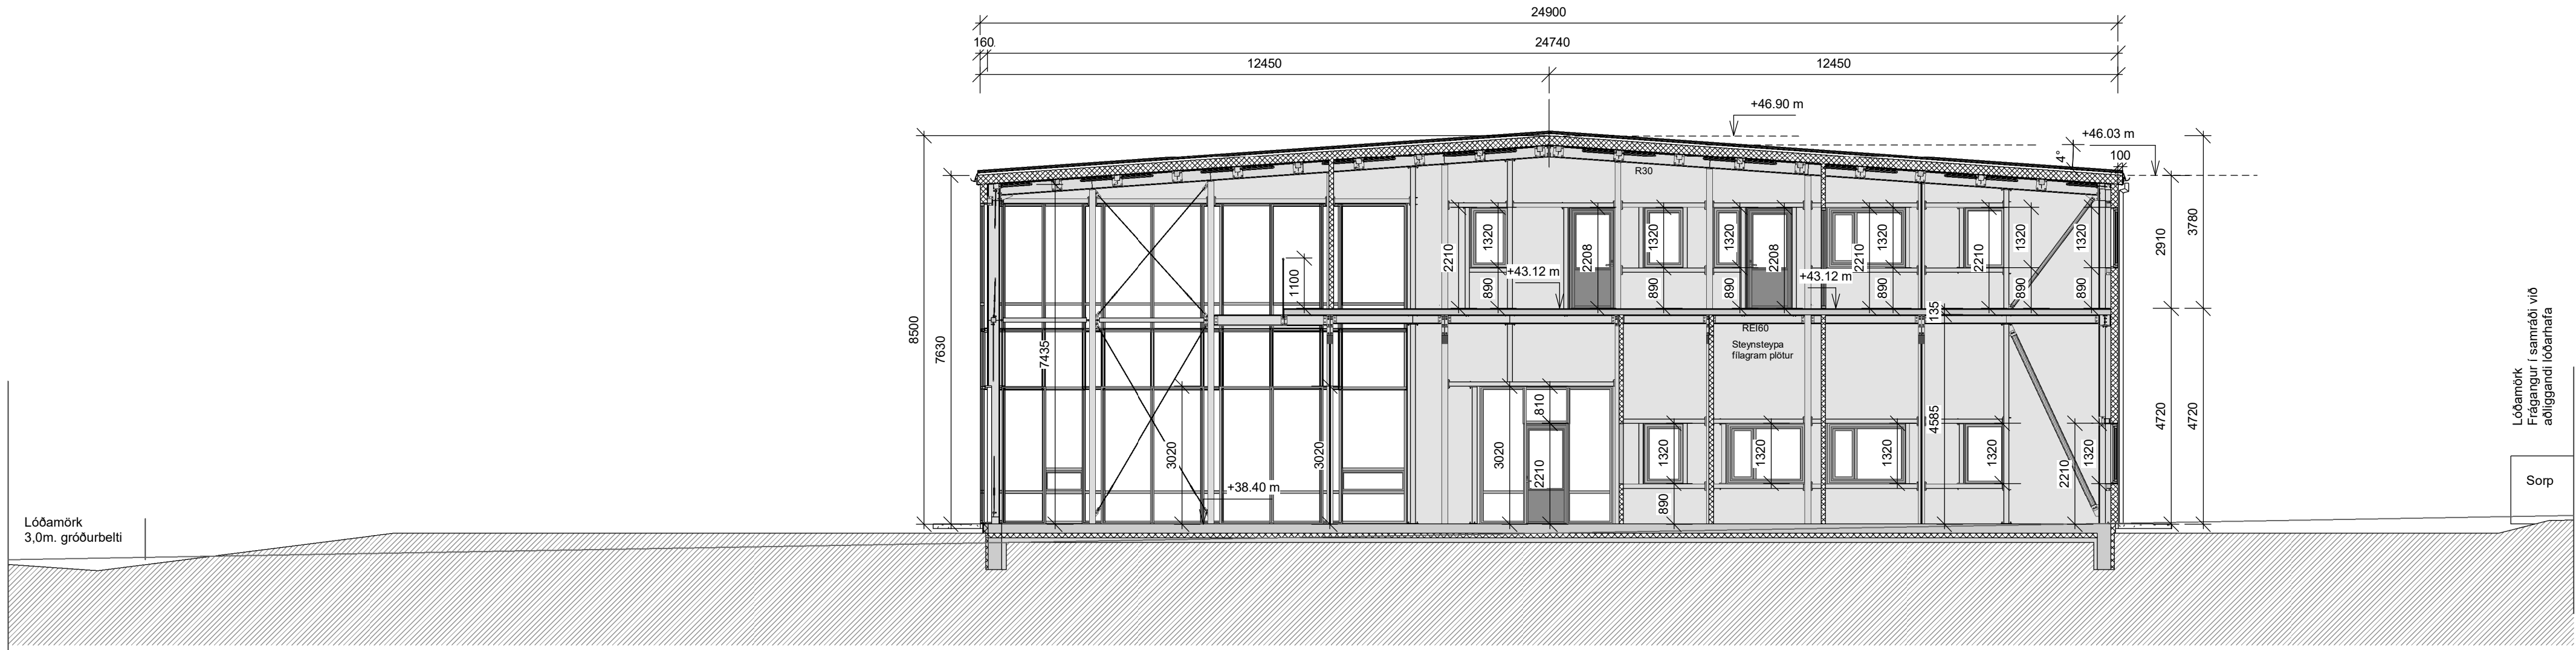

Sneiðing C 1 : 100

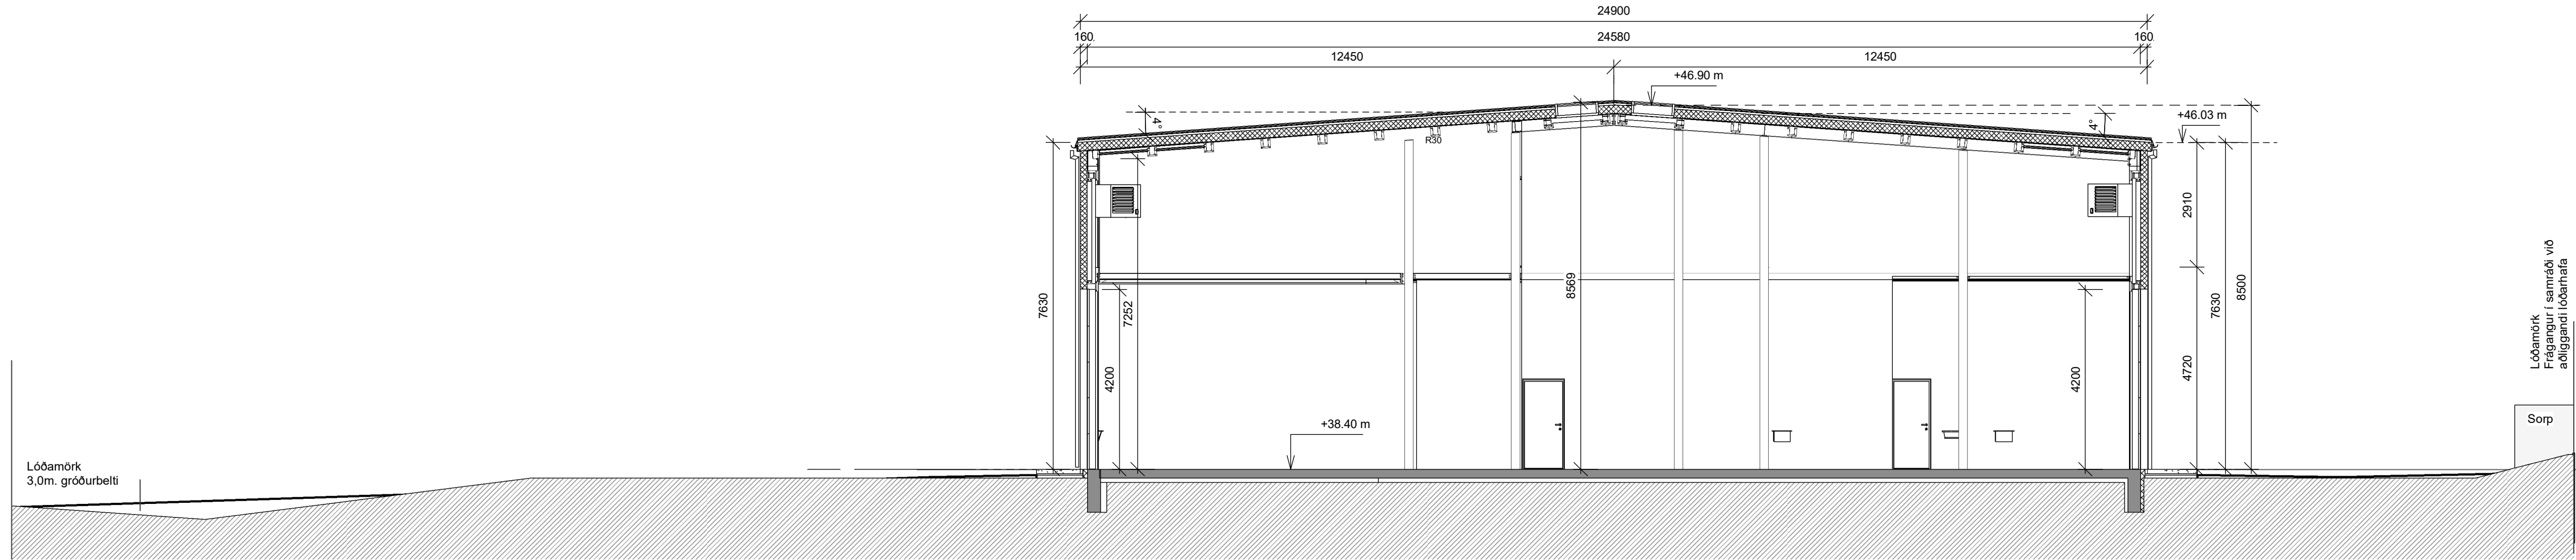

Sneiðing D 1 : 100

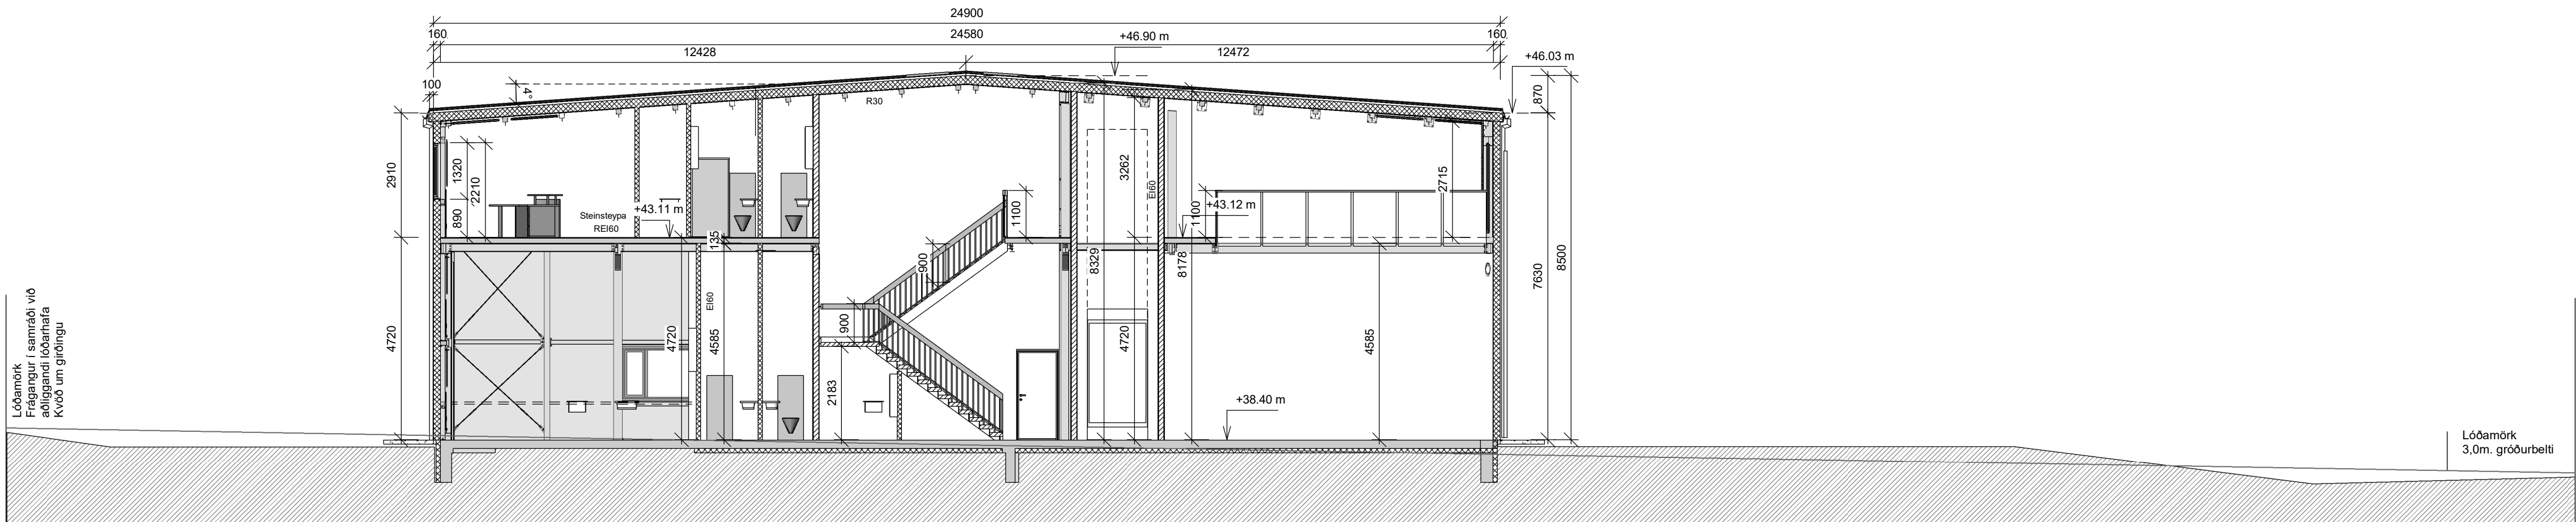

Sneiðing E 1 : 100

BREYTINGAR:

NR.	DAGS	Sign	BREYTING
1	07.08.25	JMH	Hús flutt til litlega til vesturs, ný útdýrahúð
2	07.08.25	JMH	hætt við eitt af premur salemum á 1. hæð.
3	07.08.25	JMH	Salerni fyrir fatlaðra á 2. hæð
4	07.08.25	JMH	Gluggar teknir út á millivegg ásamt iðnaðarhúð

K.J. ARK slf. 650319-0360

Tel. 899 3234
Tel. 897 0375
E-mail: kjhonnun@gmail.com

HÖNNUN - SKIPULAG - RÁÐGJÖF
Kjartan Rafnson F/D/SA 270365-3539
Jón Magnús Halldórsson Byggingafr.BTA 091162-3509

S.p.
Verk
Straumhella 17

Teikning
Sneiðing C, D og E stærð A1

Kvarði
1 : 100
Dags.
09.10.2024
Teiknað af
JMH
TEIKNING NR.
A106