

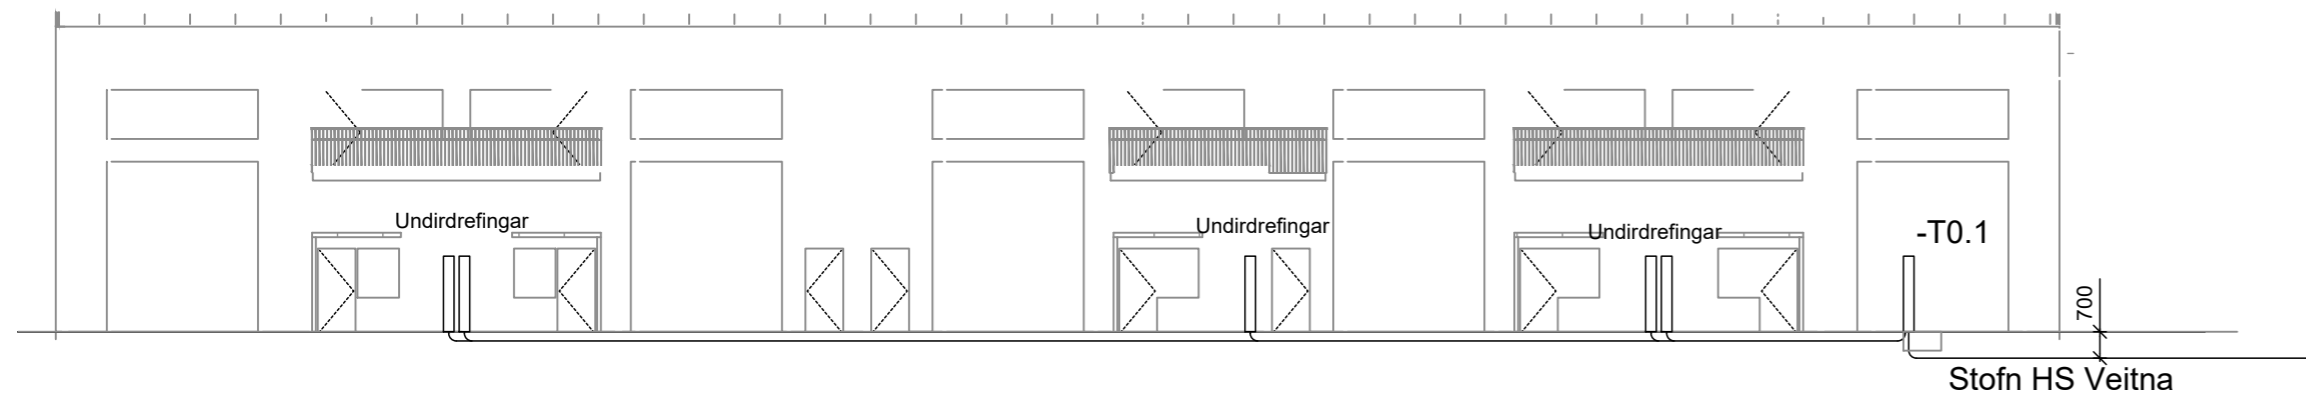


Snið 1:200

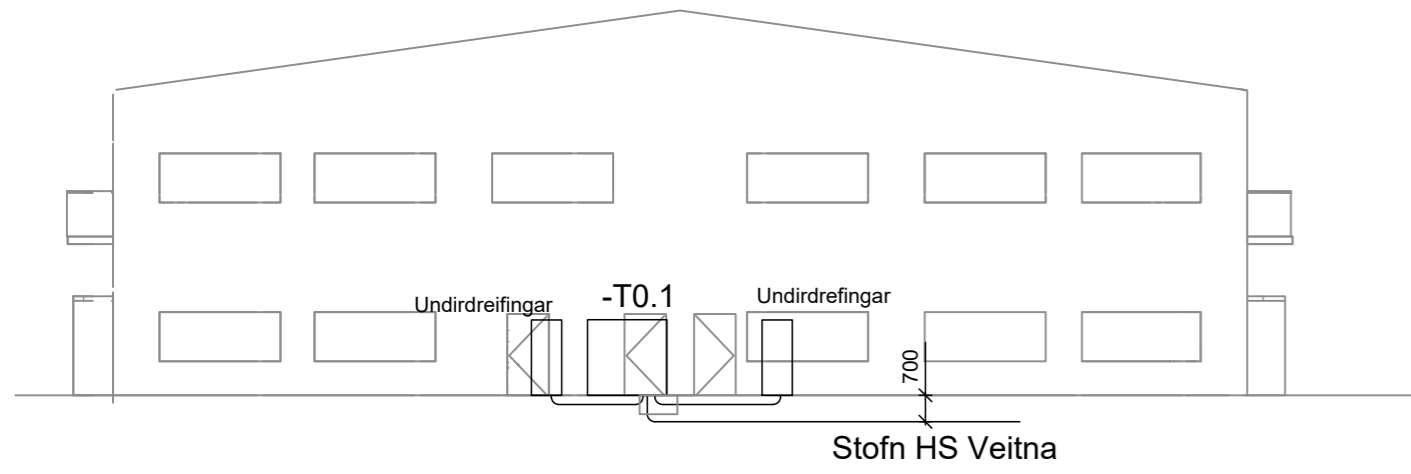

Afstaða 1:500

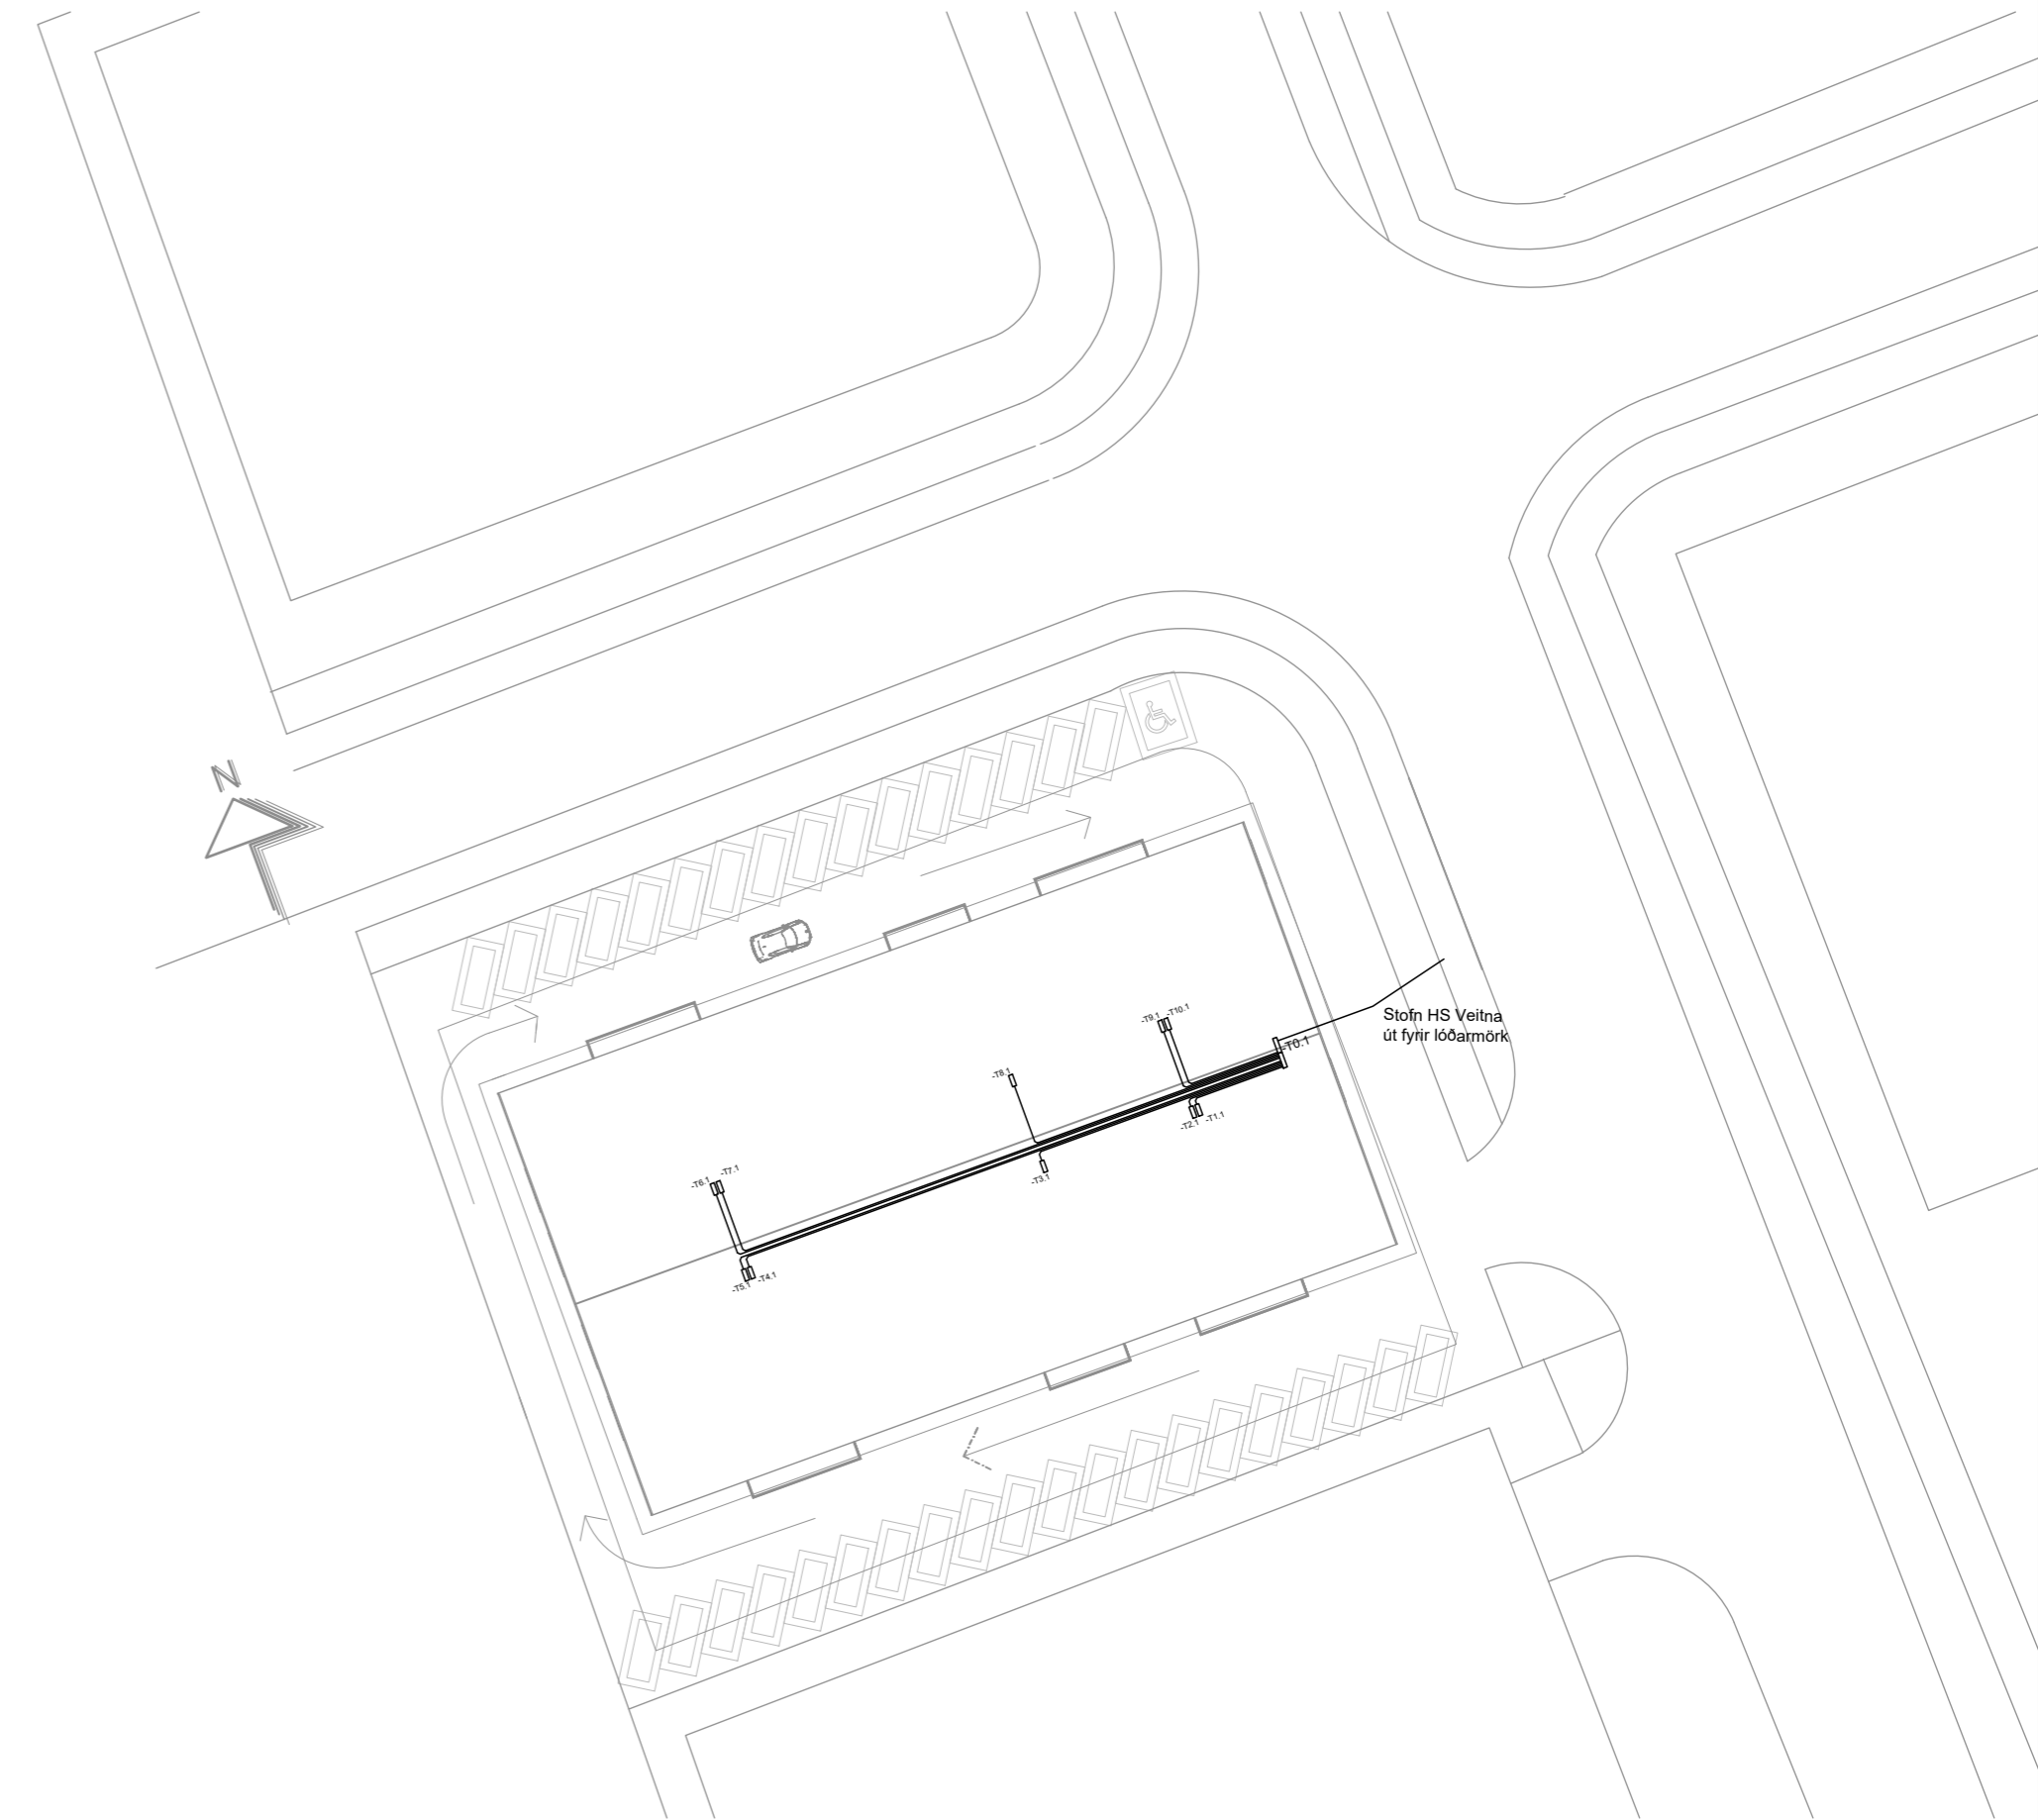

Afstaða og snið

Mkv: 1:200 og 1:500 Verk.nr 24088
Blaðstræð: A2 Teik.nr 03-01

Straumhella 26
Hafnarfjörður

Staðfesting hönnunarstjóra á að sérupprættir byggi á staðfestum aðaluppdráttum

Nafn, kt


Undirskrift:

A	25.11.2024	Útgefin teikning	SB	SB
Útgáfa	Dagseting	Lýsing	Hannað	Yfirfarið

Tölvubraut ehf
Svanur Baldursson
Rafmagnstæknifræðingur
svanur@tbraut.is
kt: 281276 5069
GSM 8586165

Undirskrift:



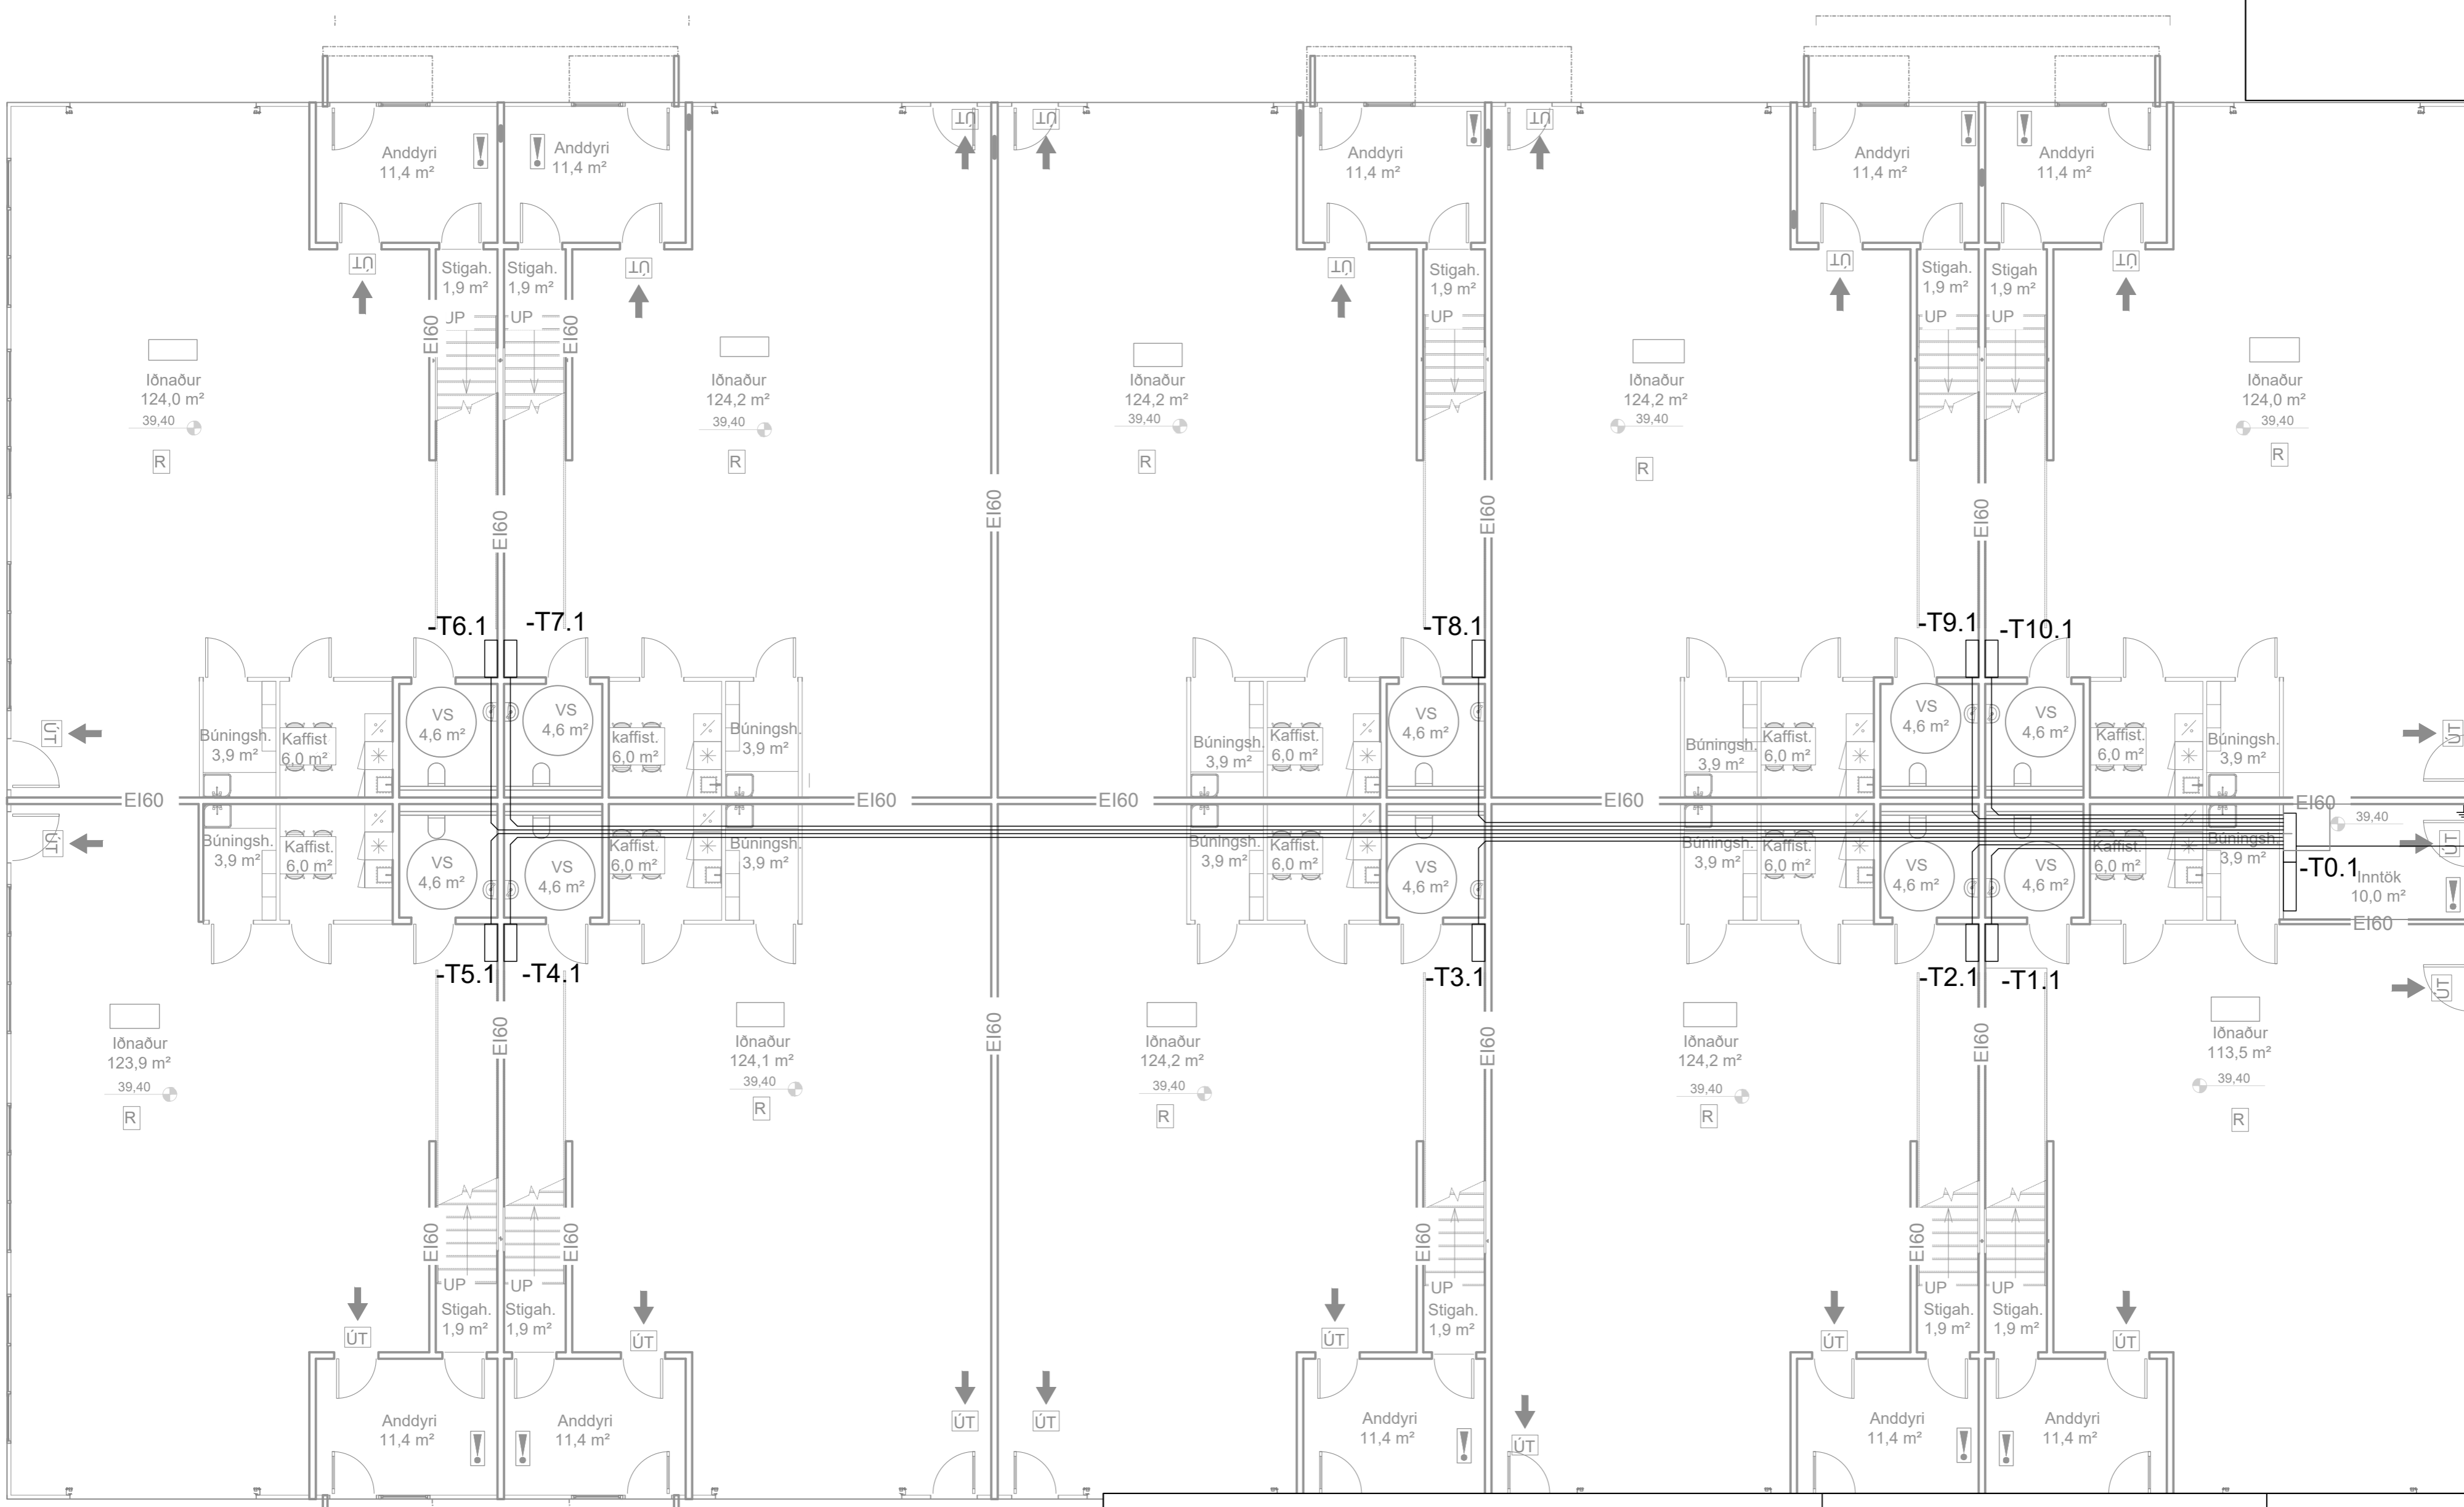

Lágspenna Grunnmynd		Mkv: 1:100	Verk.nr 24088
		Blaðstræð: A2	Teik.nr 04-01
A	25.11.2024	Útgefin teikning	SB SB
Útgáfa	Dagseting	Lýsing	Hannaó Yfirarið

Straumhella 26
 Hafnarfjörður

Staðfesting hönnunarstjóra á að sérupprættir byggi á staðfestum aðaluppdráttum

Nafn, kt

Undirskrift:

Tölvubraut ehf
 Svanur Baldursson
 Rafmagnstæknifræðingur
 svanur@tbraut.is
 kt: 281276 5069
 GSM 8586165


Undirskrift:




Skápur -T0.1

Kerfi TN-C-S

Abellafé
 töl. 2x ABB TL312G 1850x1010x275

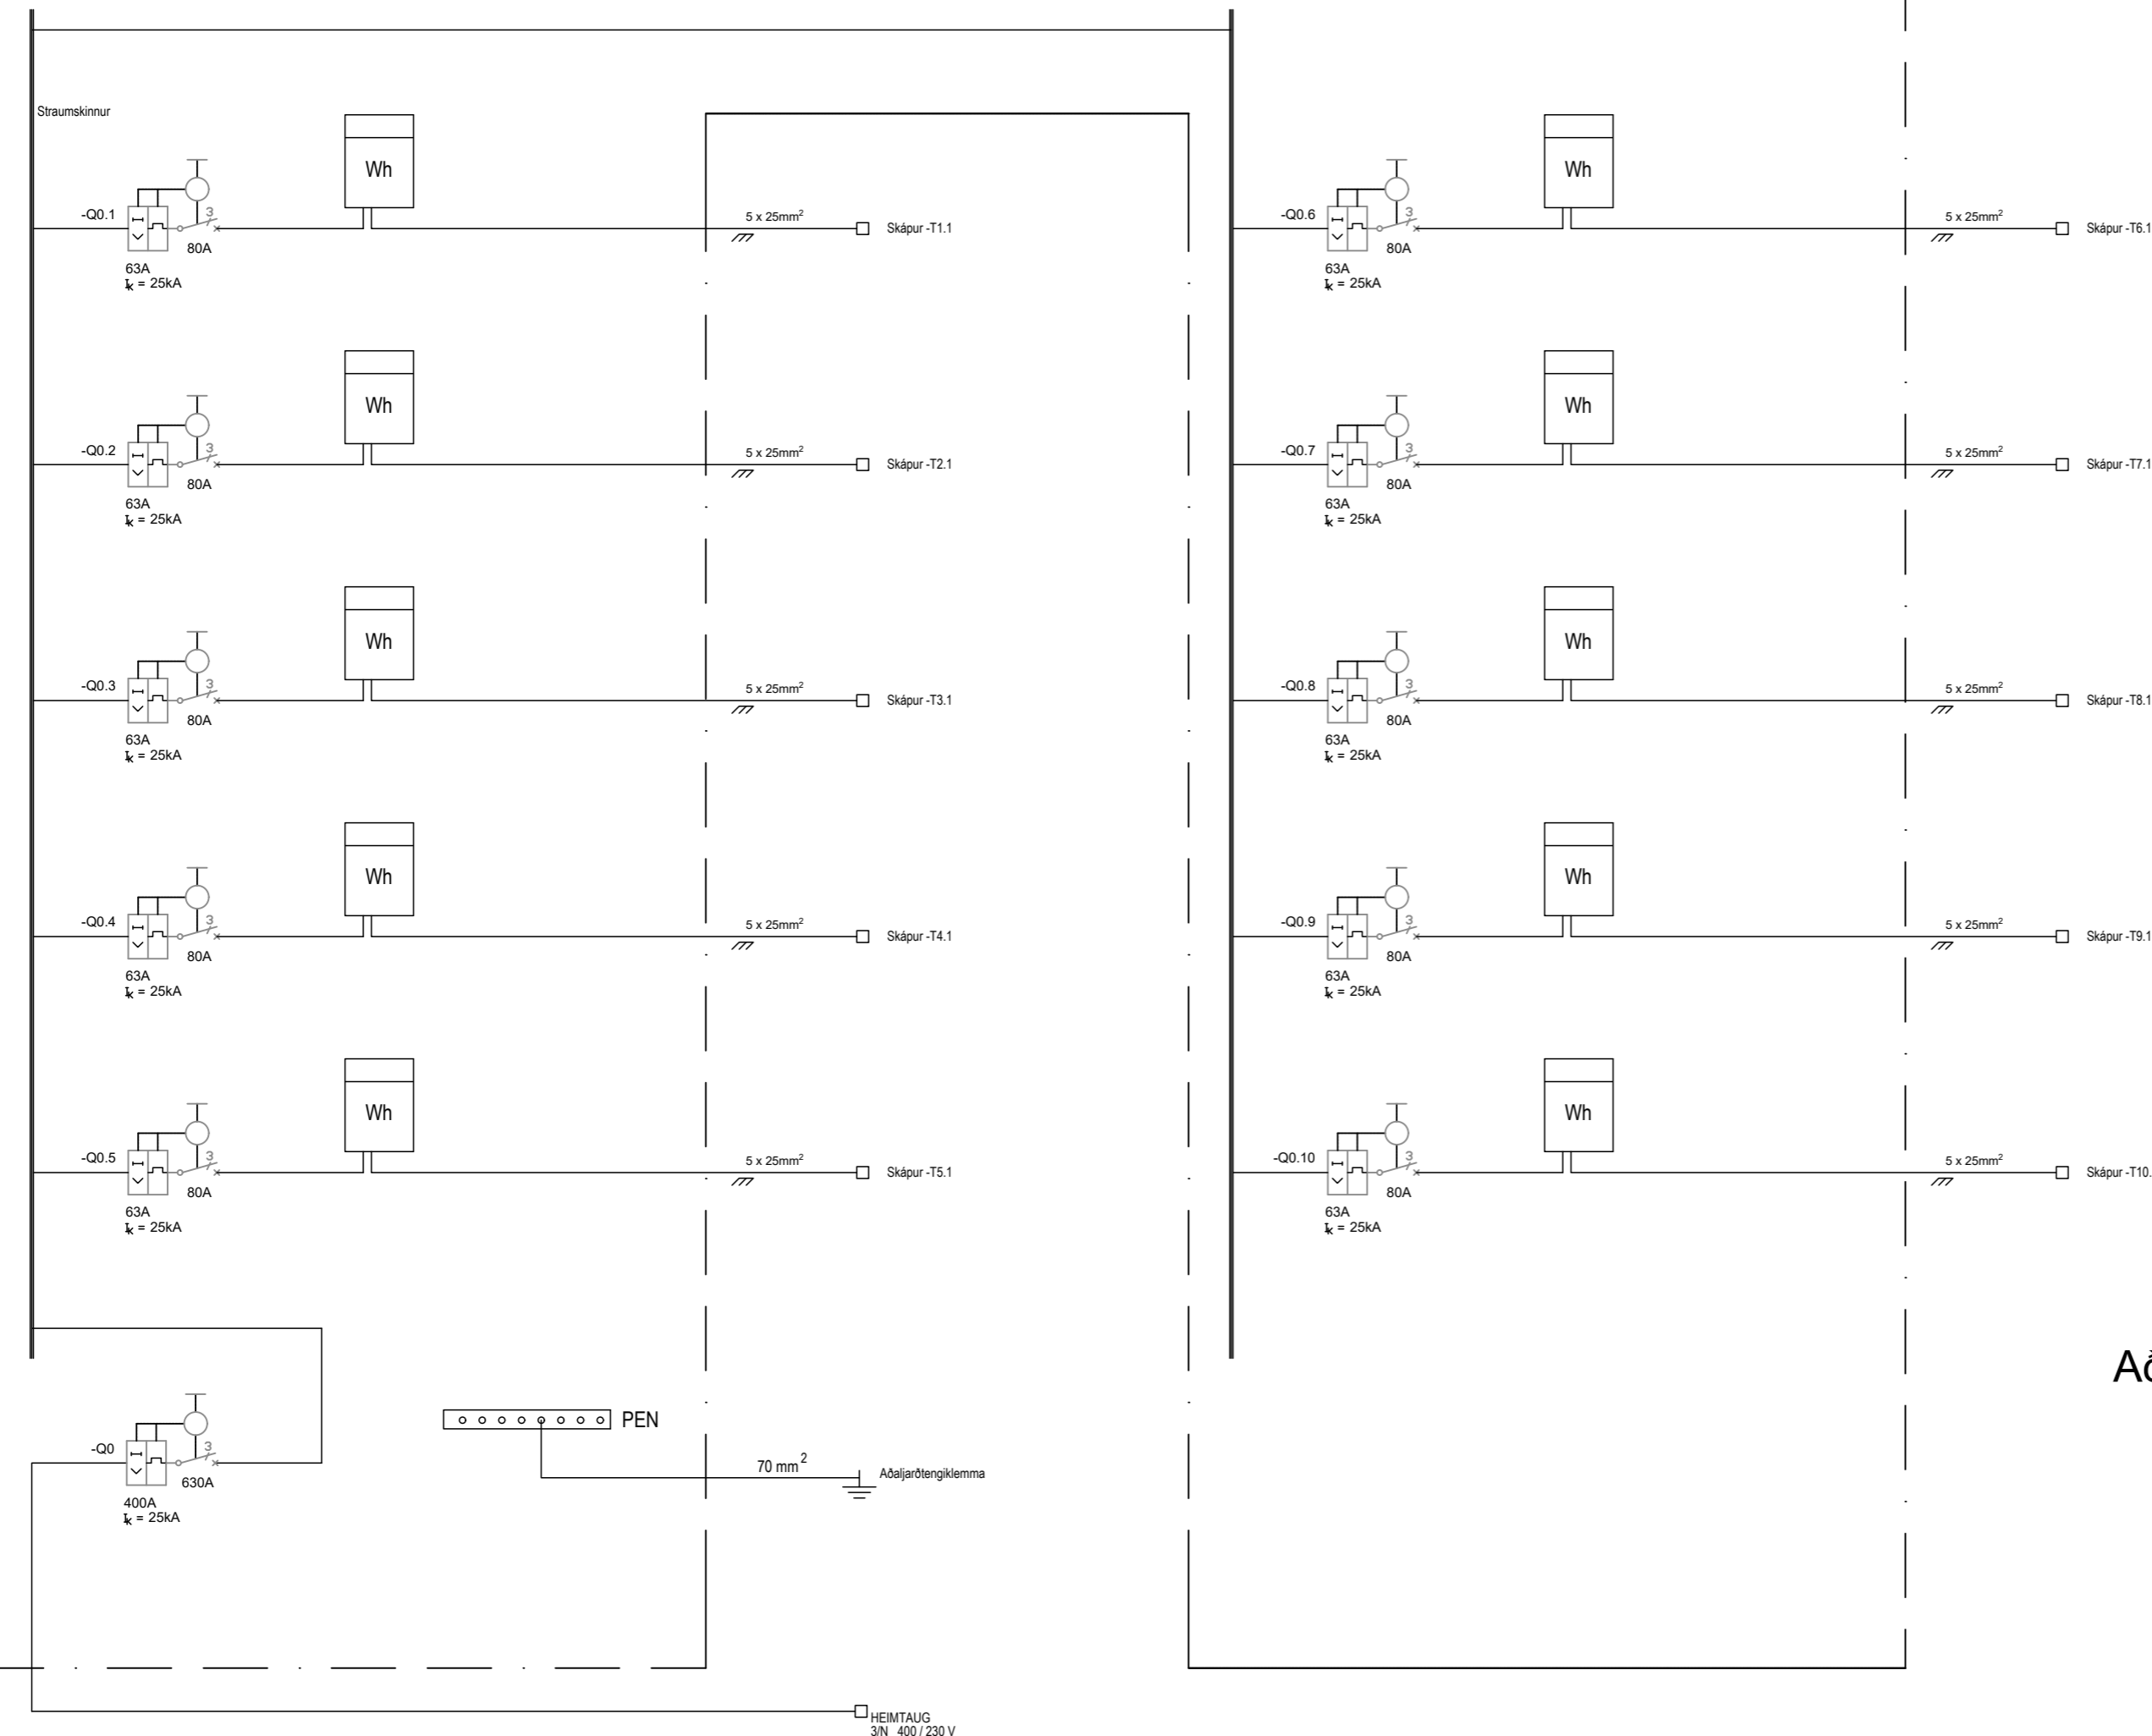

Aðaljarðtengiklemma

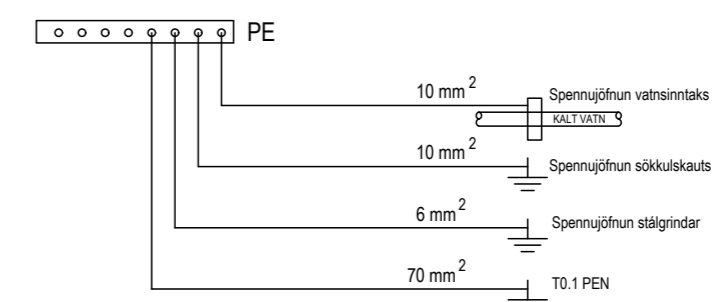

Einlína -T0.1		Mkv: N/A	Verk.nr 24088
		Blaðstræð: A2	Teik.nr 02-01
A	13.11.2024	Útgefin teikning	SB SB
Útgáfa	Dagseting	Lýsing	Hannað Yfirarið

Straumhella 26
 Hafnarfjörður


Staðfesting hönnunarstjóra á að sérupprættir byggi á staðfestum aðaluppdráttum

Nafn, kt
 Undirskrift:


Tölvubraut ehf
 Svanur Baldursson
 Rafmagnstækniþráðingur
 svanur@tbraut.is
 kt: 281276 5069
 GSM 8586165

Undirskrift:

STEYPUVEINN
 VÍRLÁSAR
 SAMTENGING STEYPUVEINA

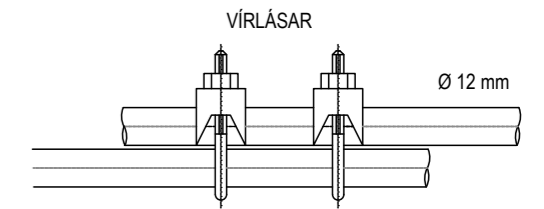

SAMTENGING STEYPUVEINA
 SETJA SKAL TVO VÍRLÁSA
 Á HVER SAMSKYEYTI

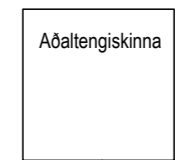


Koparvir tengist
 Aðaltengiskinnu
 í inntaksrymi


TENGIBOX U.P.B.
 20x20x10 cm.

TENGIBOX FYRIR SÖKKULSKAUT
 SKAL ÁVALLT VERA SÝNILEG OG
 AÐGENGILEG, STAÐSETT VIÐ
 VATNSINNÞÖK EÐA UNDIR TÖFLU

ÞESSI JÄRN SKAL MERKJA
 VEL TIL ÞESS AD ÖNNUR JÄRN
 VERÐI EKKI NOTUÐ Í MISGRIPUM,
 EÐA SÖKKULSKAUTSJÄRN Í ANNAD

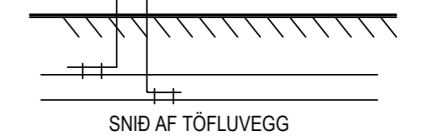

SNID AF TÖFLUVEGG

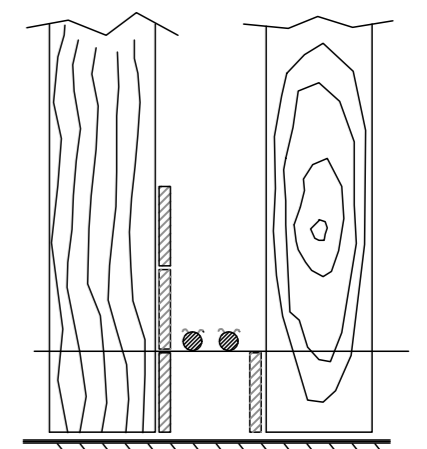

SNID A - A Í SÖKKULVEGG


SÝND ERU 2 NEBSTU STEYPU-
 STYRKJARJÄRN Í STEYPUMÓTI
 OFAN Á NEBSTU MÖTAVIRUM

SAMTENGING MILLI
 JÄRNA Á TVEIMUR
 MÖTLÆGUM STÖÐUM

H 200
 Tengidós
 sökkulskauts



Lykilmynd

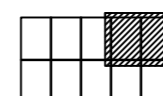

Sökkulskaut

Mkv: 1:50 Verk.nr 24088
 Blaðstræð: A2 Teik.nr 01-01

Straumhella 26
 Hafnarfjörður

Staðfesting hönnunarstjóra á að sérupprættir byggi á
 staðfestum aðaluppdráttum

Nafn, kt

Undirskrift:

A	25.11.2024	Útgefin teikning	SB	SB
Útgáfa	Dagsetning	Lýsing	Hannað	Yfirfarið

Tölvubraut ehf
 Svanur Baldursson
 Rafmagnstækniþráðingur
 svanur@tbraut.is
 kt: 281276 5069
 GSM 8586165



Undirskrift:




Samþykkt
Hafnarfjörður
Byggingarfulltrúi

SAMTENGING MILLI
JÁRNA Á TVEIMUR
MÓTLÆGUM STÖÐUM

H 200
Tengidós
sökkukskauts

AÐ TENGIDÓS
sökkukskaut

Lykilmynd

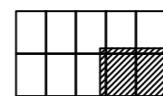

Sökkulskaut

Mkv: 1:50 Verk.nr 24088
Bláðstræð: A2 Teik.nr 01-02


Straumhella 26
Hafnarfjörður

Staðfesting hönnunarstjóra á að sérupprættir byggi á
staðfestum aðaluppdráttum

Nafn, kt

Undirskrift:

Tölvubraut ehf
Svanur Baldursson
Rafmagnstæknifræðingur
svanur@tbraut.is
kt: 281276 5069
GSM 8586165

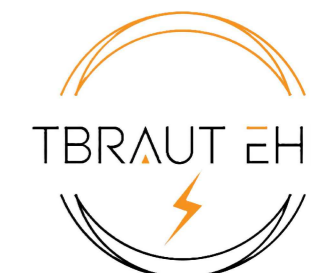


Undirskrift:

A	25.11.2024	Útgefin teikning	SB	SB
Útgáfa	Dagseting	Lýsing	Hannað	Yfirarið



Samþykkt
Hafnarfjörður
Byggingarfulltrúi

Lykilmynd

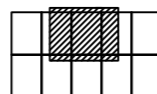

Sökkulskaut

Mkv: 1:50 Verk.nr 24088
Bláðstræð: A2 Teik.nr 01-03

A	13.11.2024	Útgefin teikning	SB	SB
Útgáfa	Dagseting	Lýsing	Hannað	Yfirfarið

Straumhella 26
Hafnarfjörður


Staðfesting hönnunarstjóra á að sérupprættir byggi á
staðfestum aðaluppdráttum

Nafn, kt

Undirskrift:

Tölvubraut ehf
Svanur Baldursson
Rafmagnstæknifræðingur
svanur@tbraut.is
kt: 281276 5069
GSM 8586165


Undirskrift:

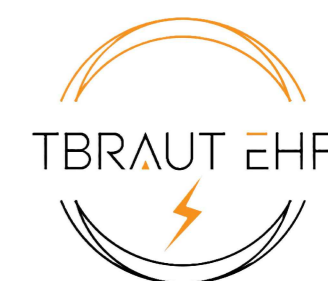



Samþykkt
Hafnarfjörður
Byggingarfulltrúi

Lykilmynd

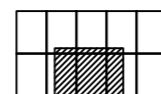

Sökkulskaut

Mkv: 1:50 Verk.nr 24088
Bláðstræð: A2 Teik.nr 01-04

A	13.11.2024	Útgefin teikning	SB	SB
Útgáfa	Dagseting	Lýsing	Hannað	Yfirarið

Straumhella 26
Hafnarfjörður


Staðfesting hönnunarstjóra á að sérupprættir byggi á
staðfestum aðaluppdráttum

Nafn, kt

Undirskrift:

Tölvubraut ehf
Svanur Baldursson
Rafmagnstæknifræðingur
svanur@tbraut.is
kt: 281276 5069
GSM 8586165

Undirskrift:

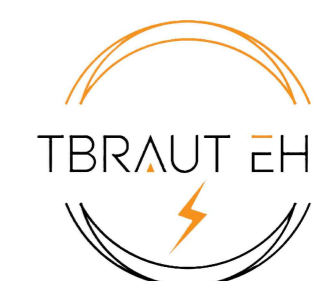




Samþykkt
Hafnarfjörður
Byggingarfulltrúi

SAMTENGING MILLI
JÁRNA Á TVEIMUR
MÓTLÆGUM STÖÐUM

Lykilmynd

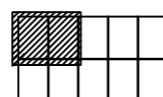

Sökkulskaut

Mkv: 1:50 Verk.nr 24088
Bláðstræð: A2 Teik.nr 01-05

A	13.11.2024	Útgefin teikning	SB	SB
Útgáfa	Dagseting	Lýsing	Hannað	Yfirarið

Straumhella 26
Hafnarfjörður


Staðfesting hönnunarstjóra á að sérupprættir byggi á
staðfestum aðaluppdráttum

Nafn, kt

Undirskrift:

Tölvubraut ehf
Svanur Baldursson
Rafmagnstækniþráðingur
svanur@tbraut.is
kt: 281276 5069
GSM 8586165

Undirskrift:

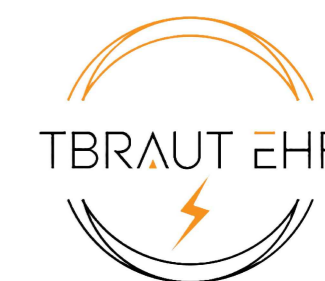


SAMTENGING MILLI
JÁRNA Á TVEIMUR
MÖTLÆGUM STÖÐUM



Samþykkt
Hafnarfjörður
Byggingarfulltrúi

Lykilmynd

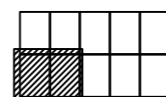

Sökkulskaut

Mkv: 1:50 Verk.nr 24088
Bláðstræð: A2 Teik.nr 01-06

Straumhella 26
Hafnarfjörður

Staðfesting hönnunarstjóra á að sérupprættir byggi á
staðfestum aðaluppdráttum

Nafn, kt



Undirskrift:

A	13.11.2024	Útgefin teikning	SB	SB
Útgáfa	Dagseting	Lýsing	Hannað	Yfirarið

Tölvubraut ehf
Svanur Baldursson
Rafmagnstækniþráðingur
svanur@tbraut.is
kt: 281276 5069
GSM 8586165




Undirskrift:

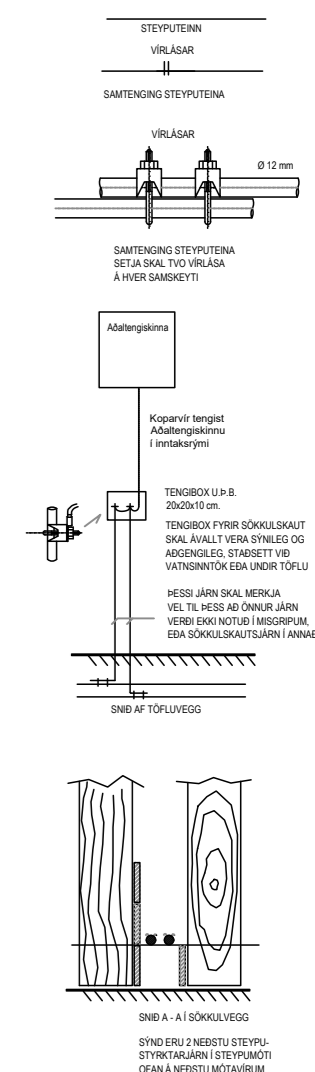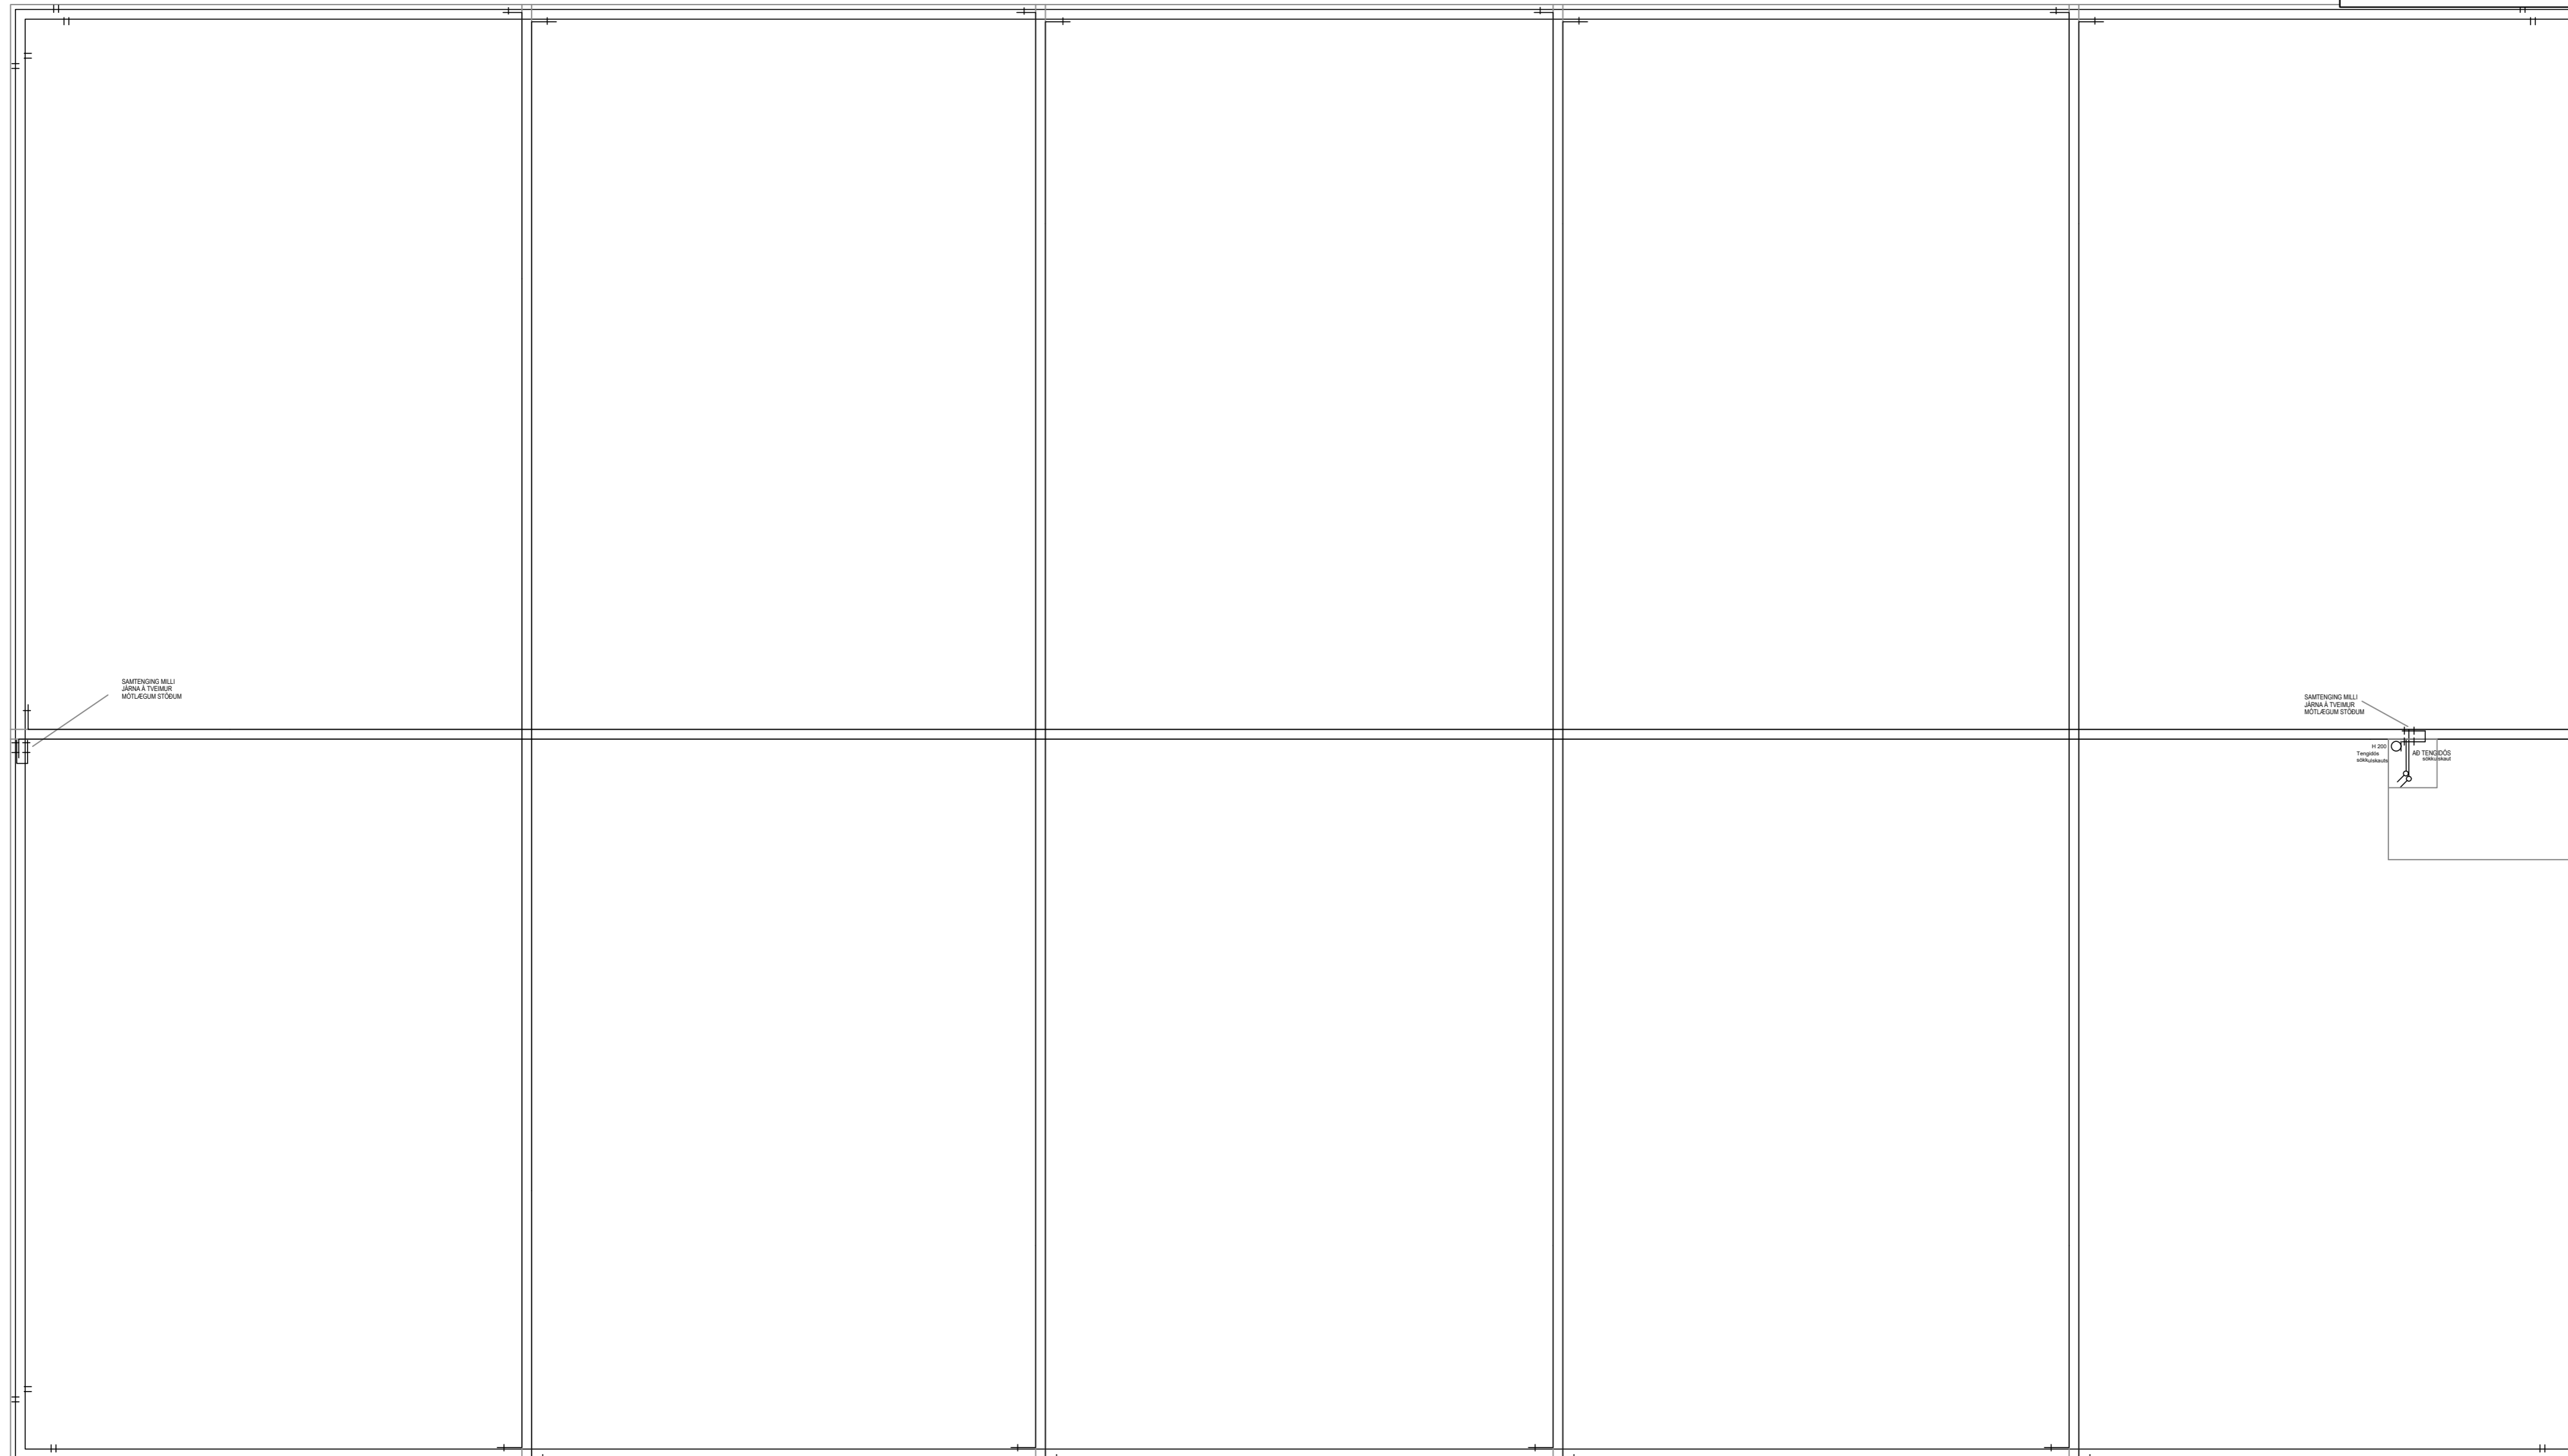

SAMTENGING MILLI
 JARNA A TERNAR
 MÖTLAUGUM STÖÐUM

SAMTENGING MILLI
 JARNA A TERNAR
 MÖTLAUGUM STÖÐUM
 1000
 1000
 1000

Lykilmynd

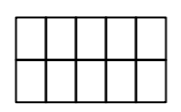

Sökkulskaut

Mkv: 1:100 Verk.nr 24088
 Blaðstræð: A2 Teik.nr 01-07

Straumhella 26
 Hafnarfjörður

Staðfesting hönnunarstjóra á að sérupprættir byggi á
 staðfestum aðaluppdráttum
 Nafn, kt
 Undirskrift:

A	25.11.2024	Útgefin teikning	SB	SB
Útgáfa	Dagseting	Lýsing	Hannaó	Yfirarið

Tölvubraut ehf
 Svanur Baldursson
 Rafmagnstæknifræðingur
 svanur@tbraut.is
 kt: 281276 5069
 GSM 8586165



Undirskrift: