


G=36,95

G=35,76

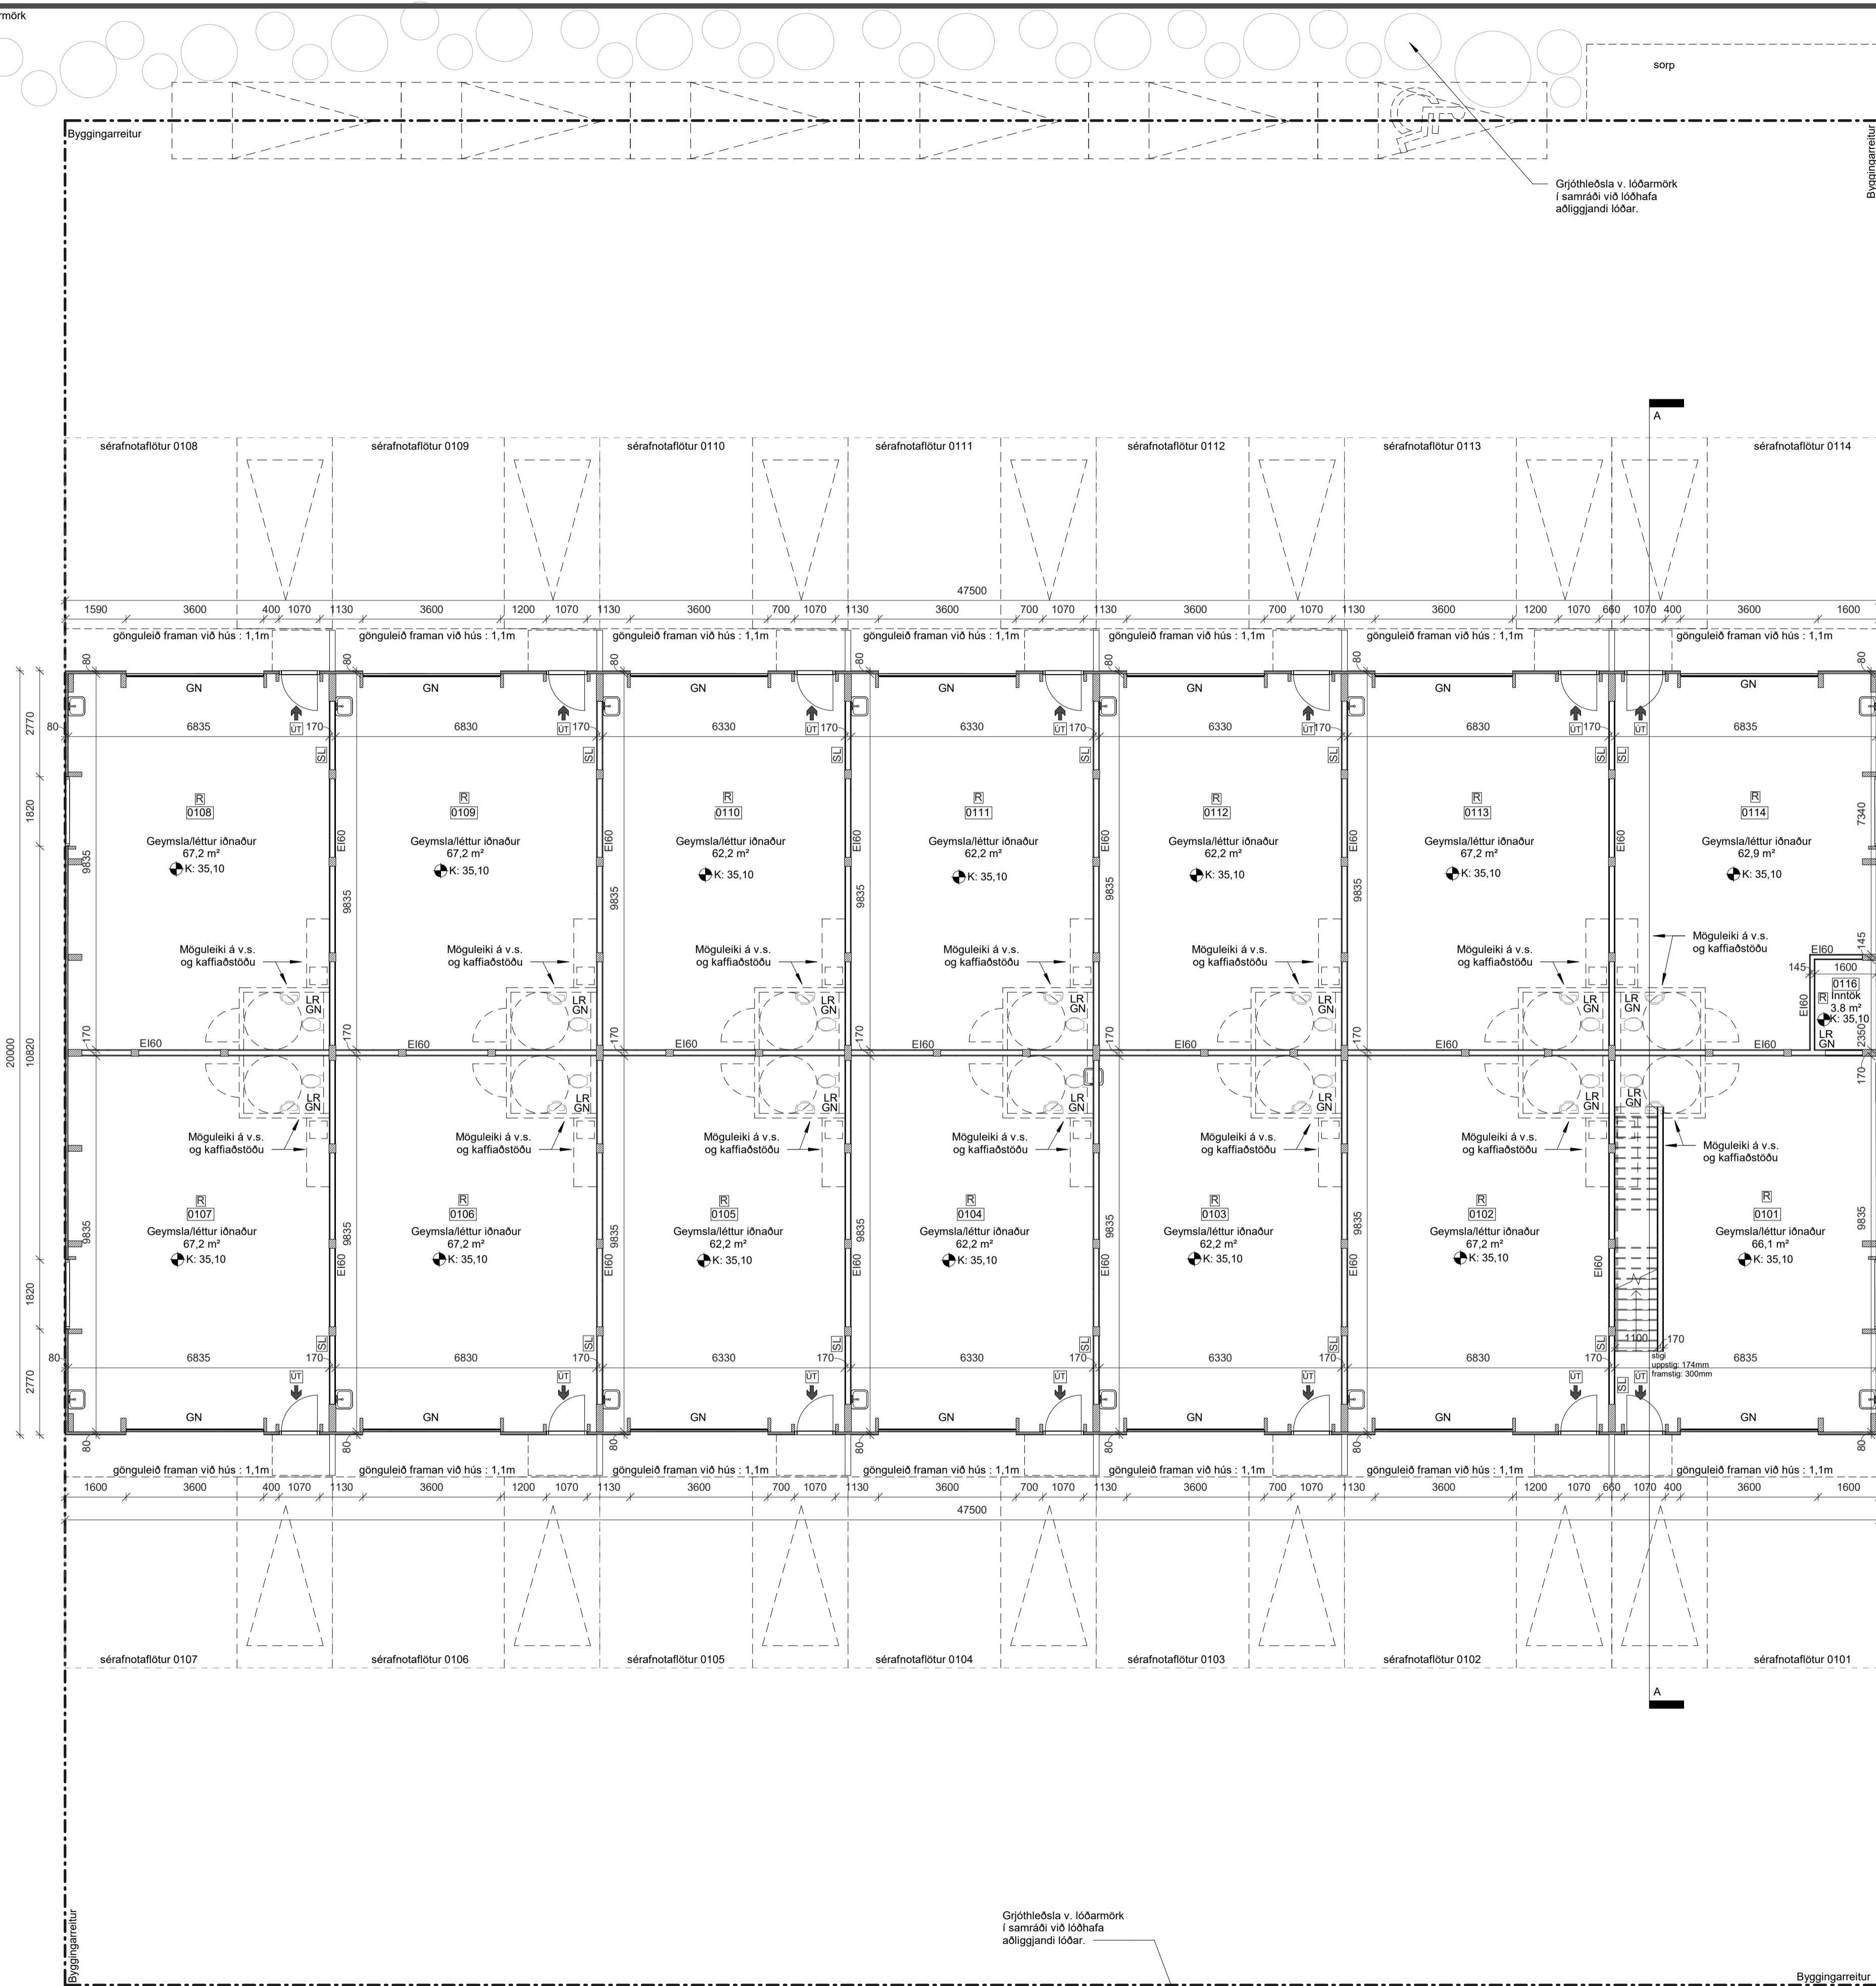


Grjóthleðsla v. lóðarmörk
í samráði við lóðhafa
aðliggjandi lóðar.

Grjóthleðsla v. lóðarmörk
í samráði við lóðhafa
aðliggjandi lóðar.

L=33,20

G=33,10

G=33,74

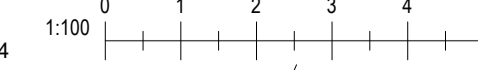

Útg.	Dags.	Skýring	Br. af.
------	-------	---------	---------

Gríma arkitektar

Laugavegi 178 - 105 Reykjavík
S: 511-8777 / 897-3760
www.grimaark.is

Undirskrift hönnuðar

Aðalhönnuður: Sigríður Ólafsdóttir arkitekt FAI - kt. 071070-5069
nefning: sigga@grimaark.is

Heimilisfang:

Straumhella 5

Sveitafélag:
Hafnarfjörður

Verktengund:
Geymsluhúsnæði og léttur iðnaður

Landnúmer: L213306 Staðgreinir: 1400-1-84180050

Aðaluppdráttur

Grunnmynd

1. Hæð

Hannað af: SÓ	Matshluti: 01
---------------	---------------

Teknað af: IL	Mælikvarði: 1 : 100
---------------	---------------------

Yfirfarir af: SÓ	Dagsetning: 09.07.2024
------------------	------------------------


2024-06-09 A_1_G_01

Verknúmer	Teikninganúmer	Bls.	Útgáf
-----------	----------------	------	-------


HÖNNUÐUR ÁSKILUR SER ALLAN RETT A TEKNINGUM - FJÓLFOLDUR ER HÁB SKRIFLEGGU SAMÞYKKTU

Bláaustær: A1

Úpræntun: 06/25/24
Vísab: 18.7.2024 13:48:38

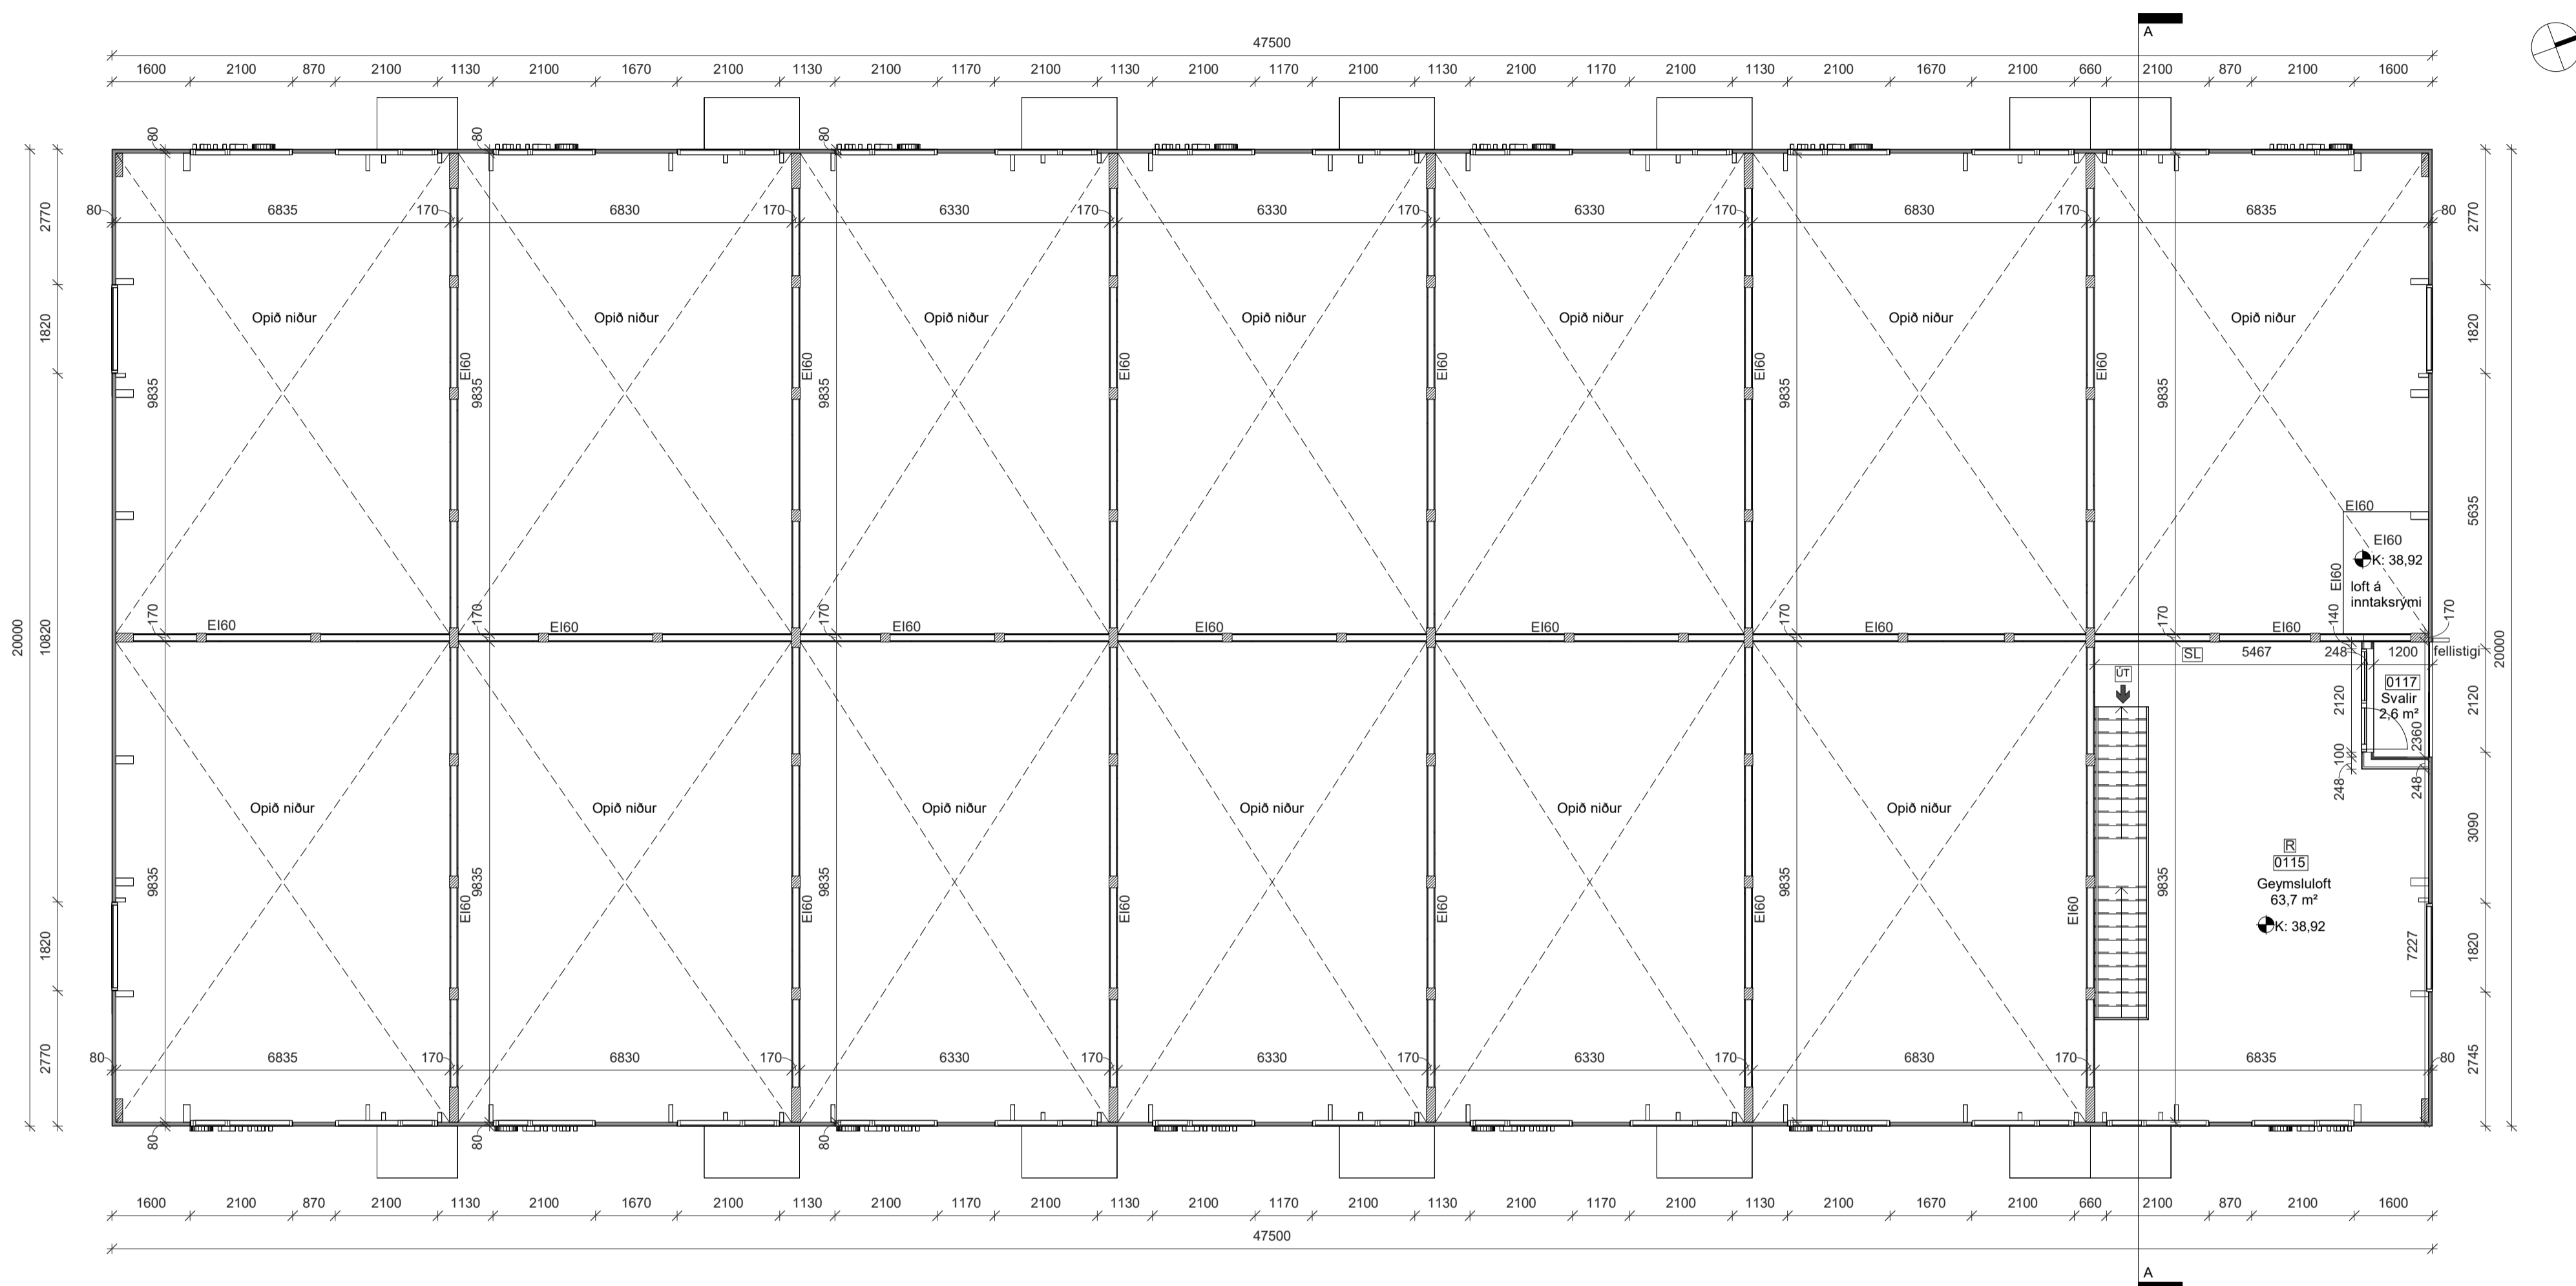

Hæð 2
 1 : 100

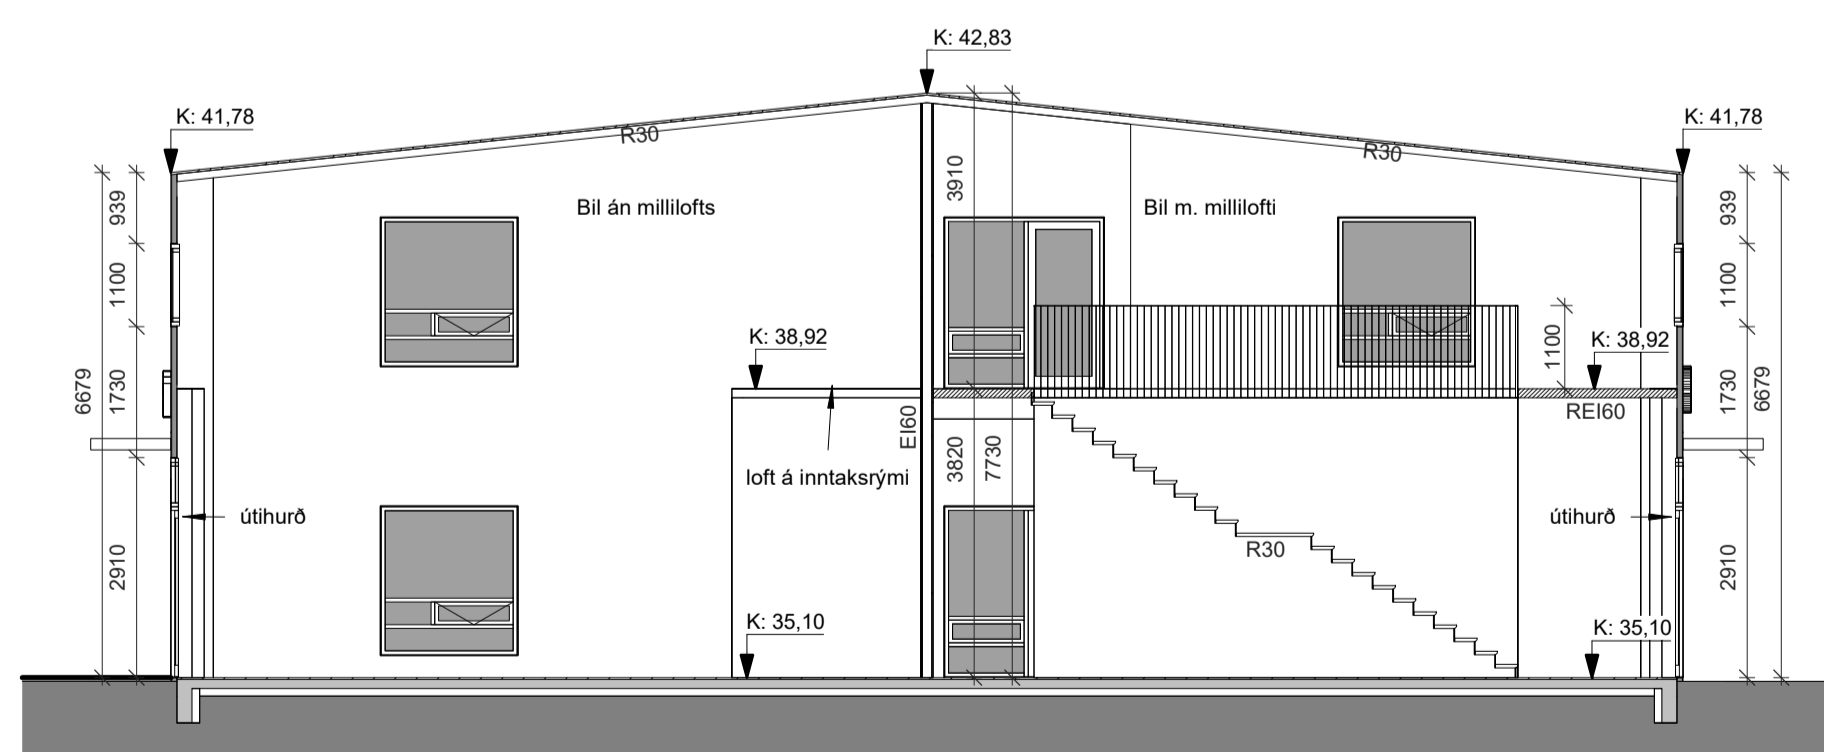

Snið A
 1 : 100

Útg.	Dags.	Skýring	Br. af.
------	-------	---------	---------

Gríma arkitektar

Laugavegi 178 - 105 Reykjavík
 S: 511-8777 / 897-3760
 www.grimaark.is

Undirskrift hönnuðar

Aðalhönnuður: Sigríður Ólafsdóttir arkitekt FAI - kt. 071070-5069
 netfang: sigga@grimaark.is

Heimilisfang:

Straumhella 5

Sveitafélag:

Hafnarfjörður

Verktegund:

Geymsluhúsnæði og léttur iðnaður

Landnúmer: L213306

Staðgreinir: 1400-1-84180050

Aðaluppdráttur

Grunnmynd og snið

2.Hæð grunnmynd

Snið A

Hannað af: SÓ

Matshluti: 01

Teiknað af: IL

Mælikvarði: 1 : 100


Yfirfarir af: SÓ

Dagsetning: 09.07.2024

2024-06-09 A_1_GS_02


Verknúmer Teikningarúmer Bts. Útgáf

HÖNNUÐUR ÁSKILUR SÉR ALLAN RÉTT Á TEKNINGUM - FÖLJUFÖLUN ER HÁB SKRIFLEGG SAMBYGGINGARFULLTRÚI

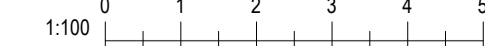





Ásýnd austur
 1 : 100

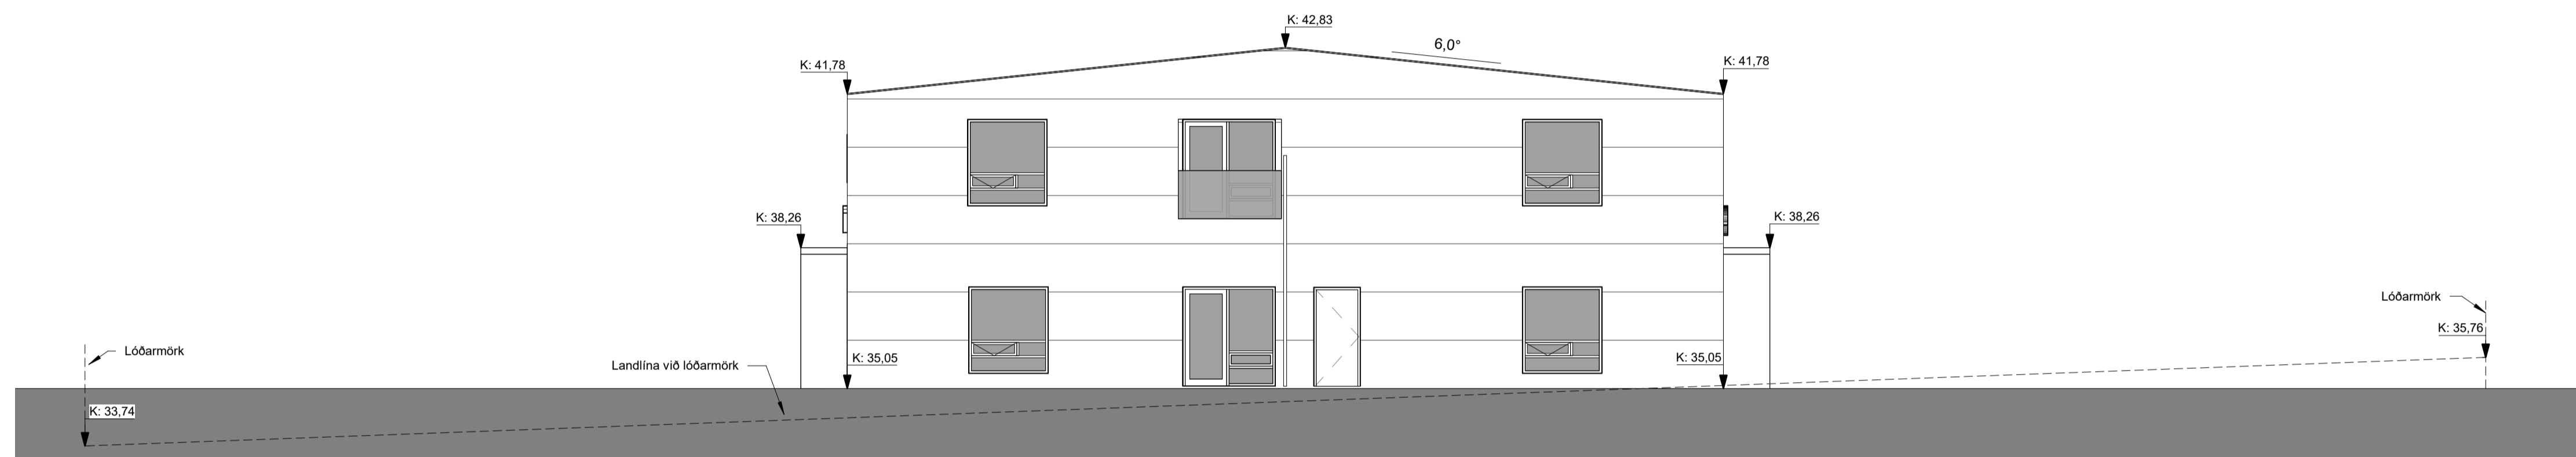


Ásýnd norður
 1 : 100

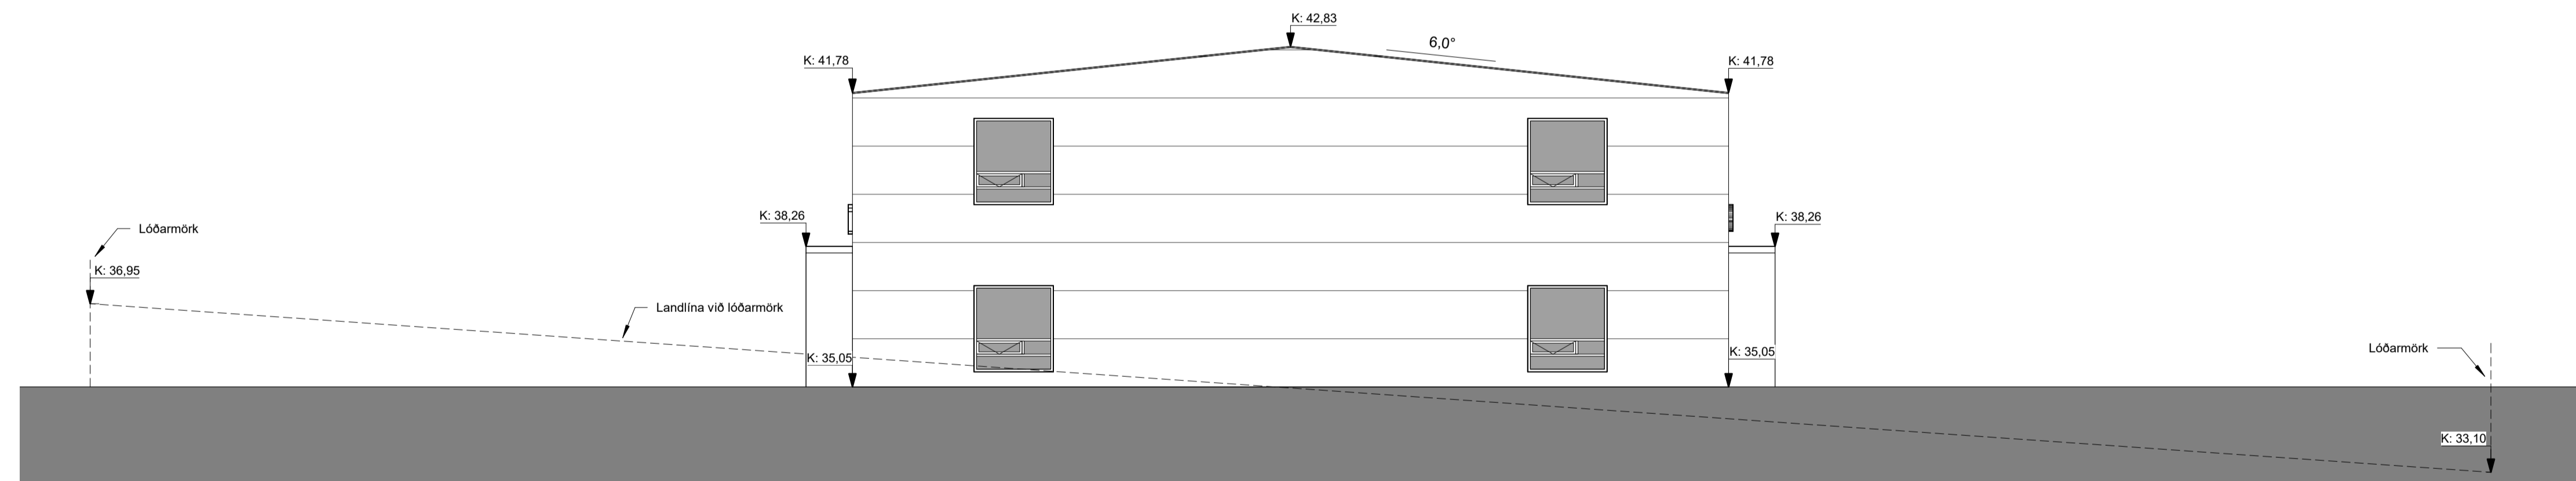

Ásýnd suður
 1 : 100

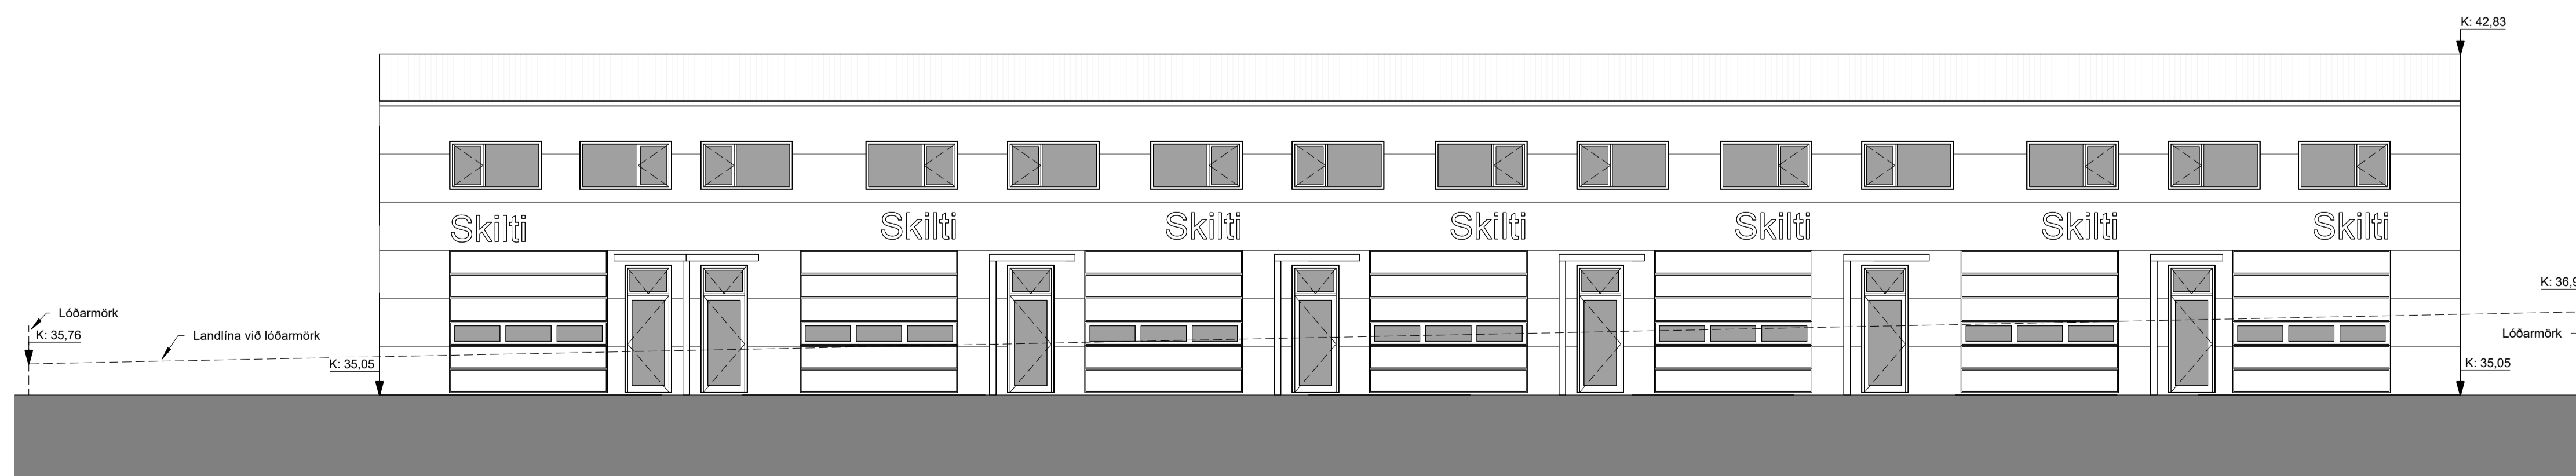

Ásýnd vestur
 1 : 100

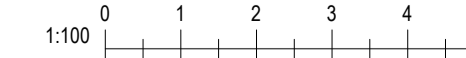

Útg.	Dags.	Skýring	Br.af.
------	-------	---------	--------

Gríma arkitektar

Laugavegi 178 - 105 Reykjavík
 S: 511-8777 / 897-3760
 www.grimaark.is

Undirskrift hönnuðar

Aðalhönnuður: Sigríður Ólafsdóttir arkitekt FAI - kt. 071070-5069
 netfang: sigga@grimaark.is

Heimilisfang:

Straumhella 5

Sveitafélag:
 Hafnarfjörður

Verkefni:
 Geymsluhúsnæði og léttur iðnaður

Landnúmer: L213306 Staðgreinir: 1400-1-84180050

Aðaluppdráttur

Ásýndir
 Ásýnd suður, austur, norður og vestur

Hannað af: SÓ	Matshluti: 01
Teknað af: IL	Mælikvarði: 1 : 100
Yfirfarir af: SÓ	Dagsetning: 09.07.2024

2024-06-09 A_1_Á_01
 Verknúmer Teikninganúmer Bls. Útgáf
 HÖNNUÐUR ÁSKILUR SER ALLAN RÉTT A TERNINGUM - FJÓLFÓLDUN ER HÁB SKRIFLEGI SAMBYR