




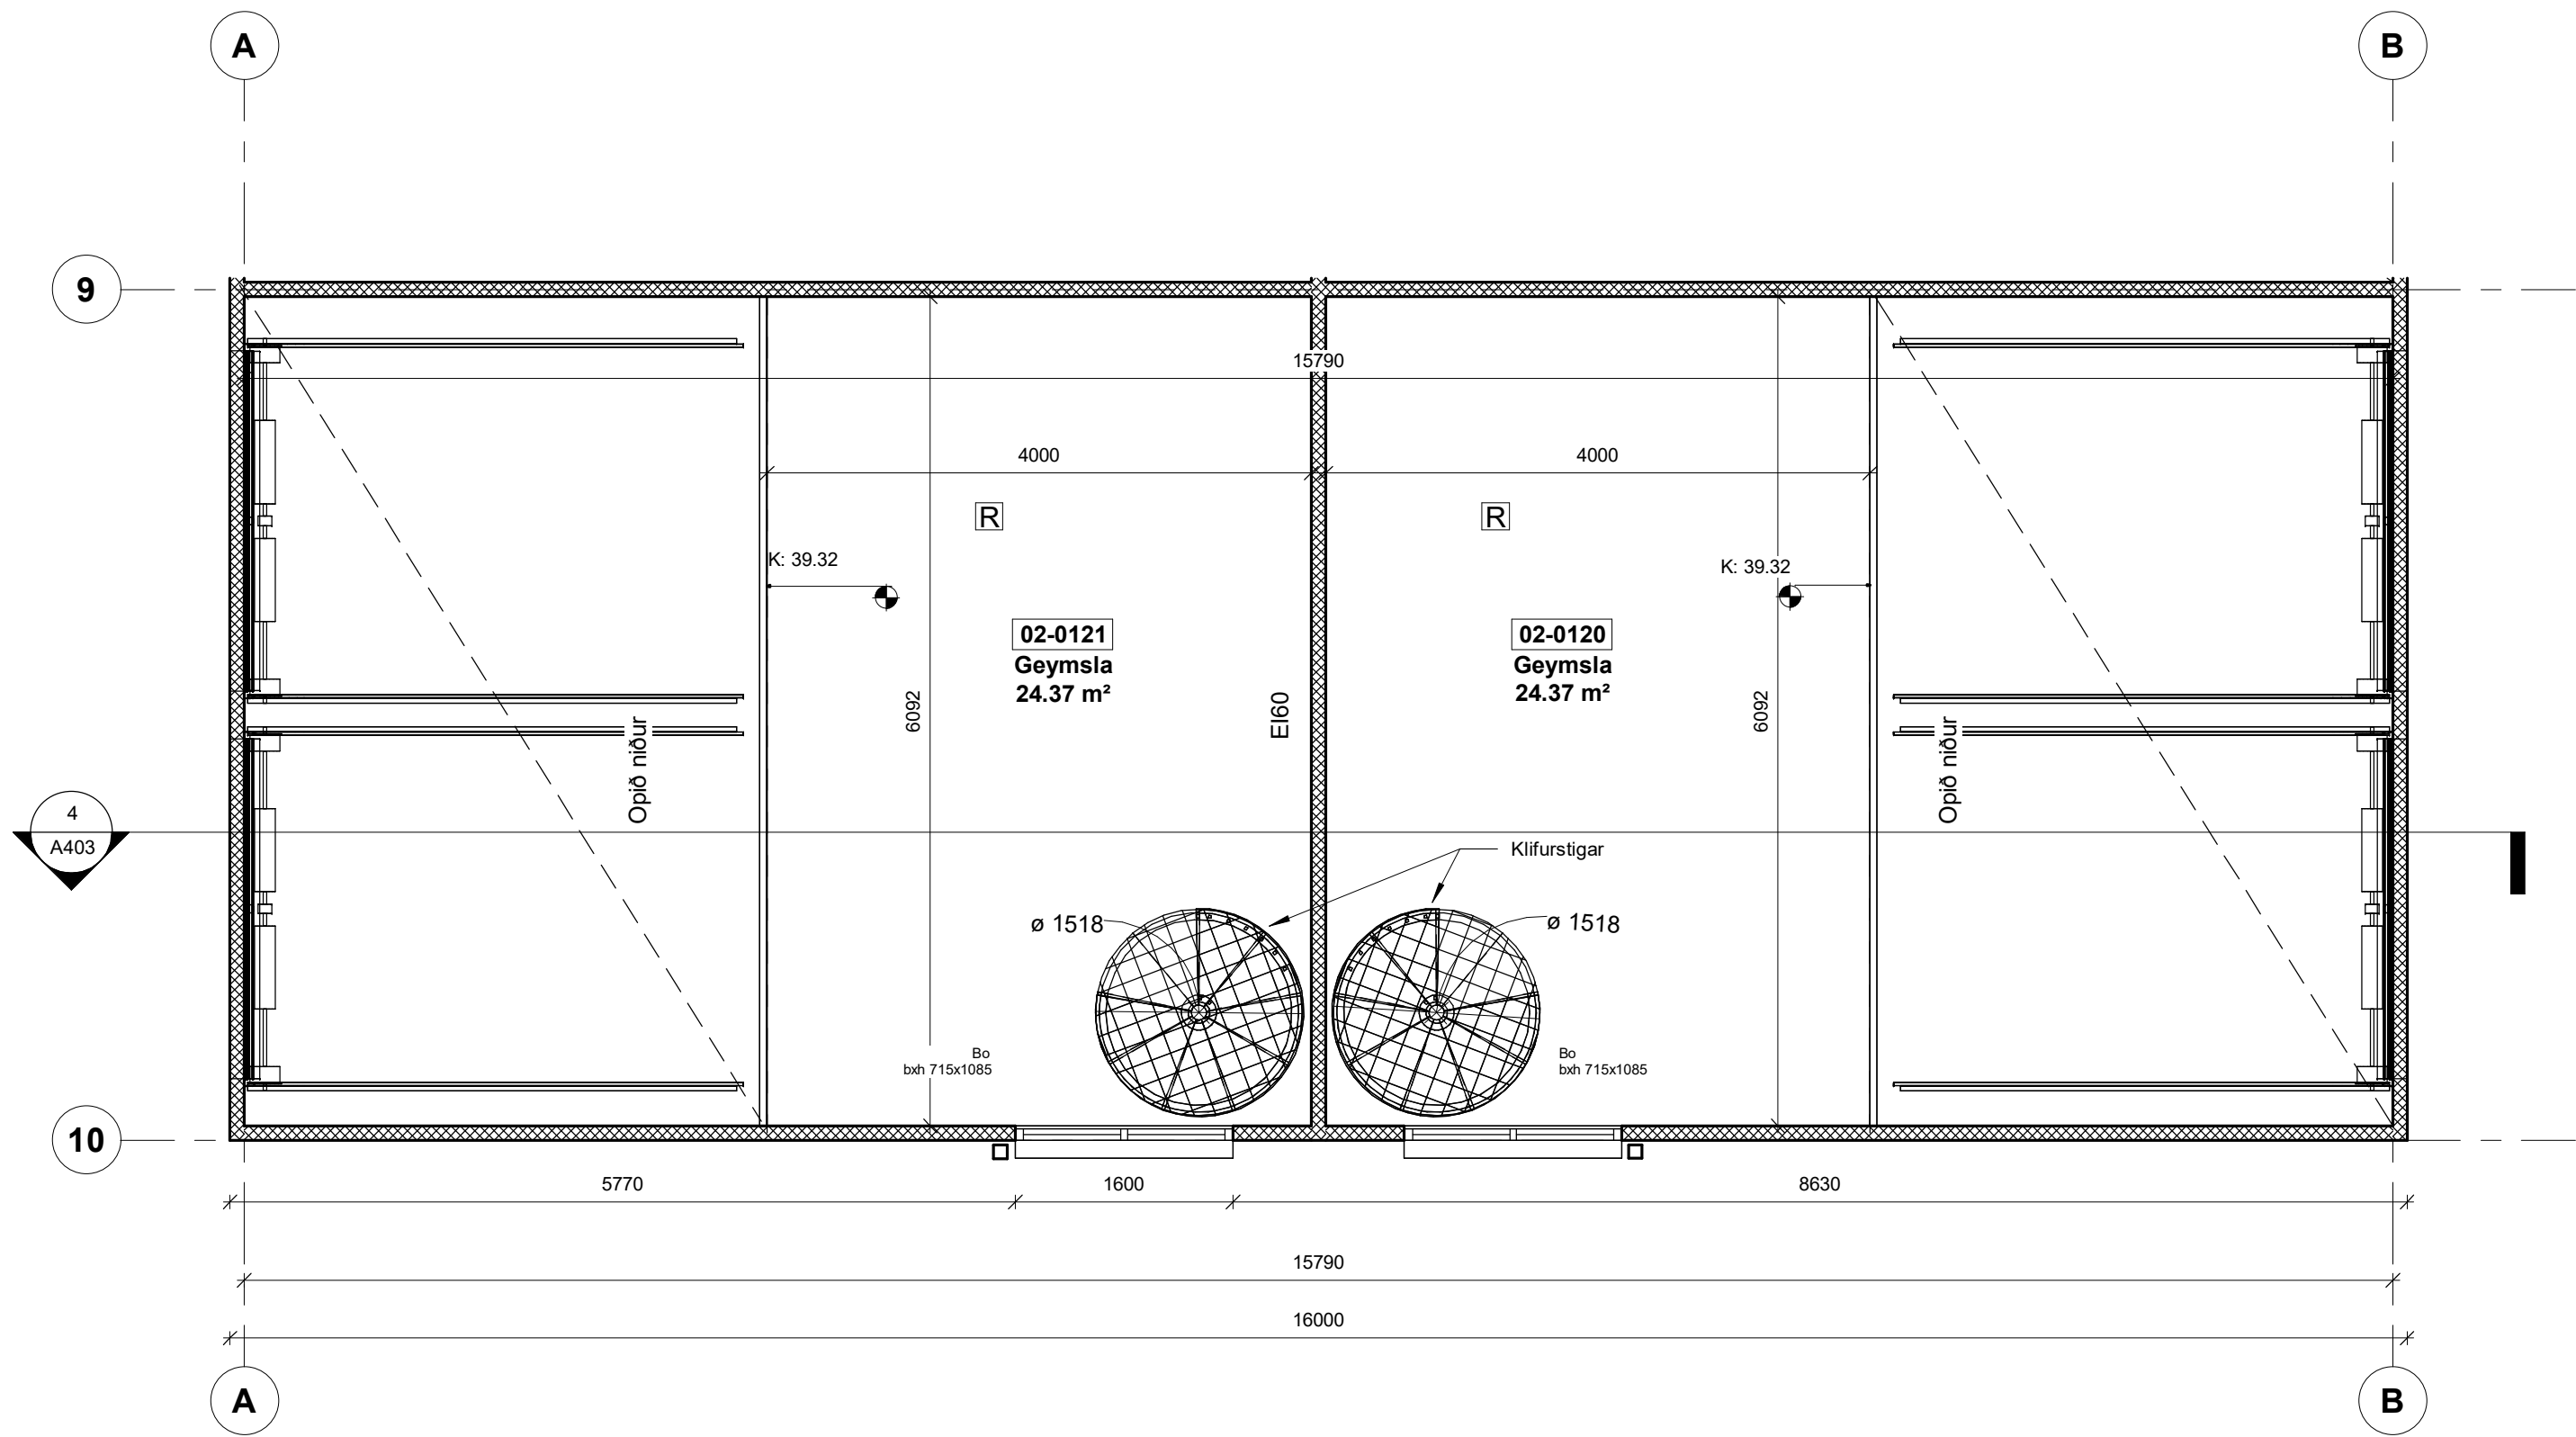


3 Milliloft B -50
1 : 50

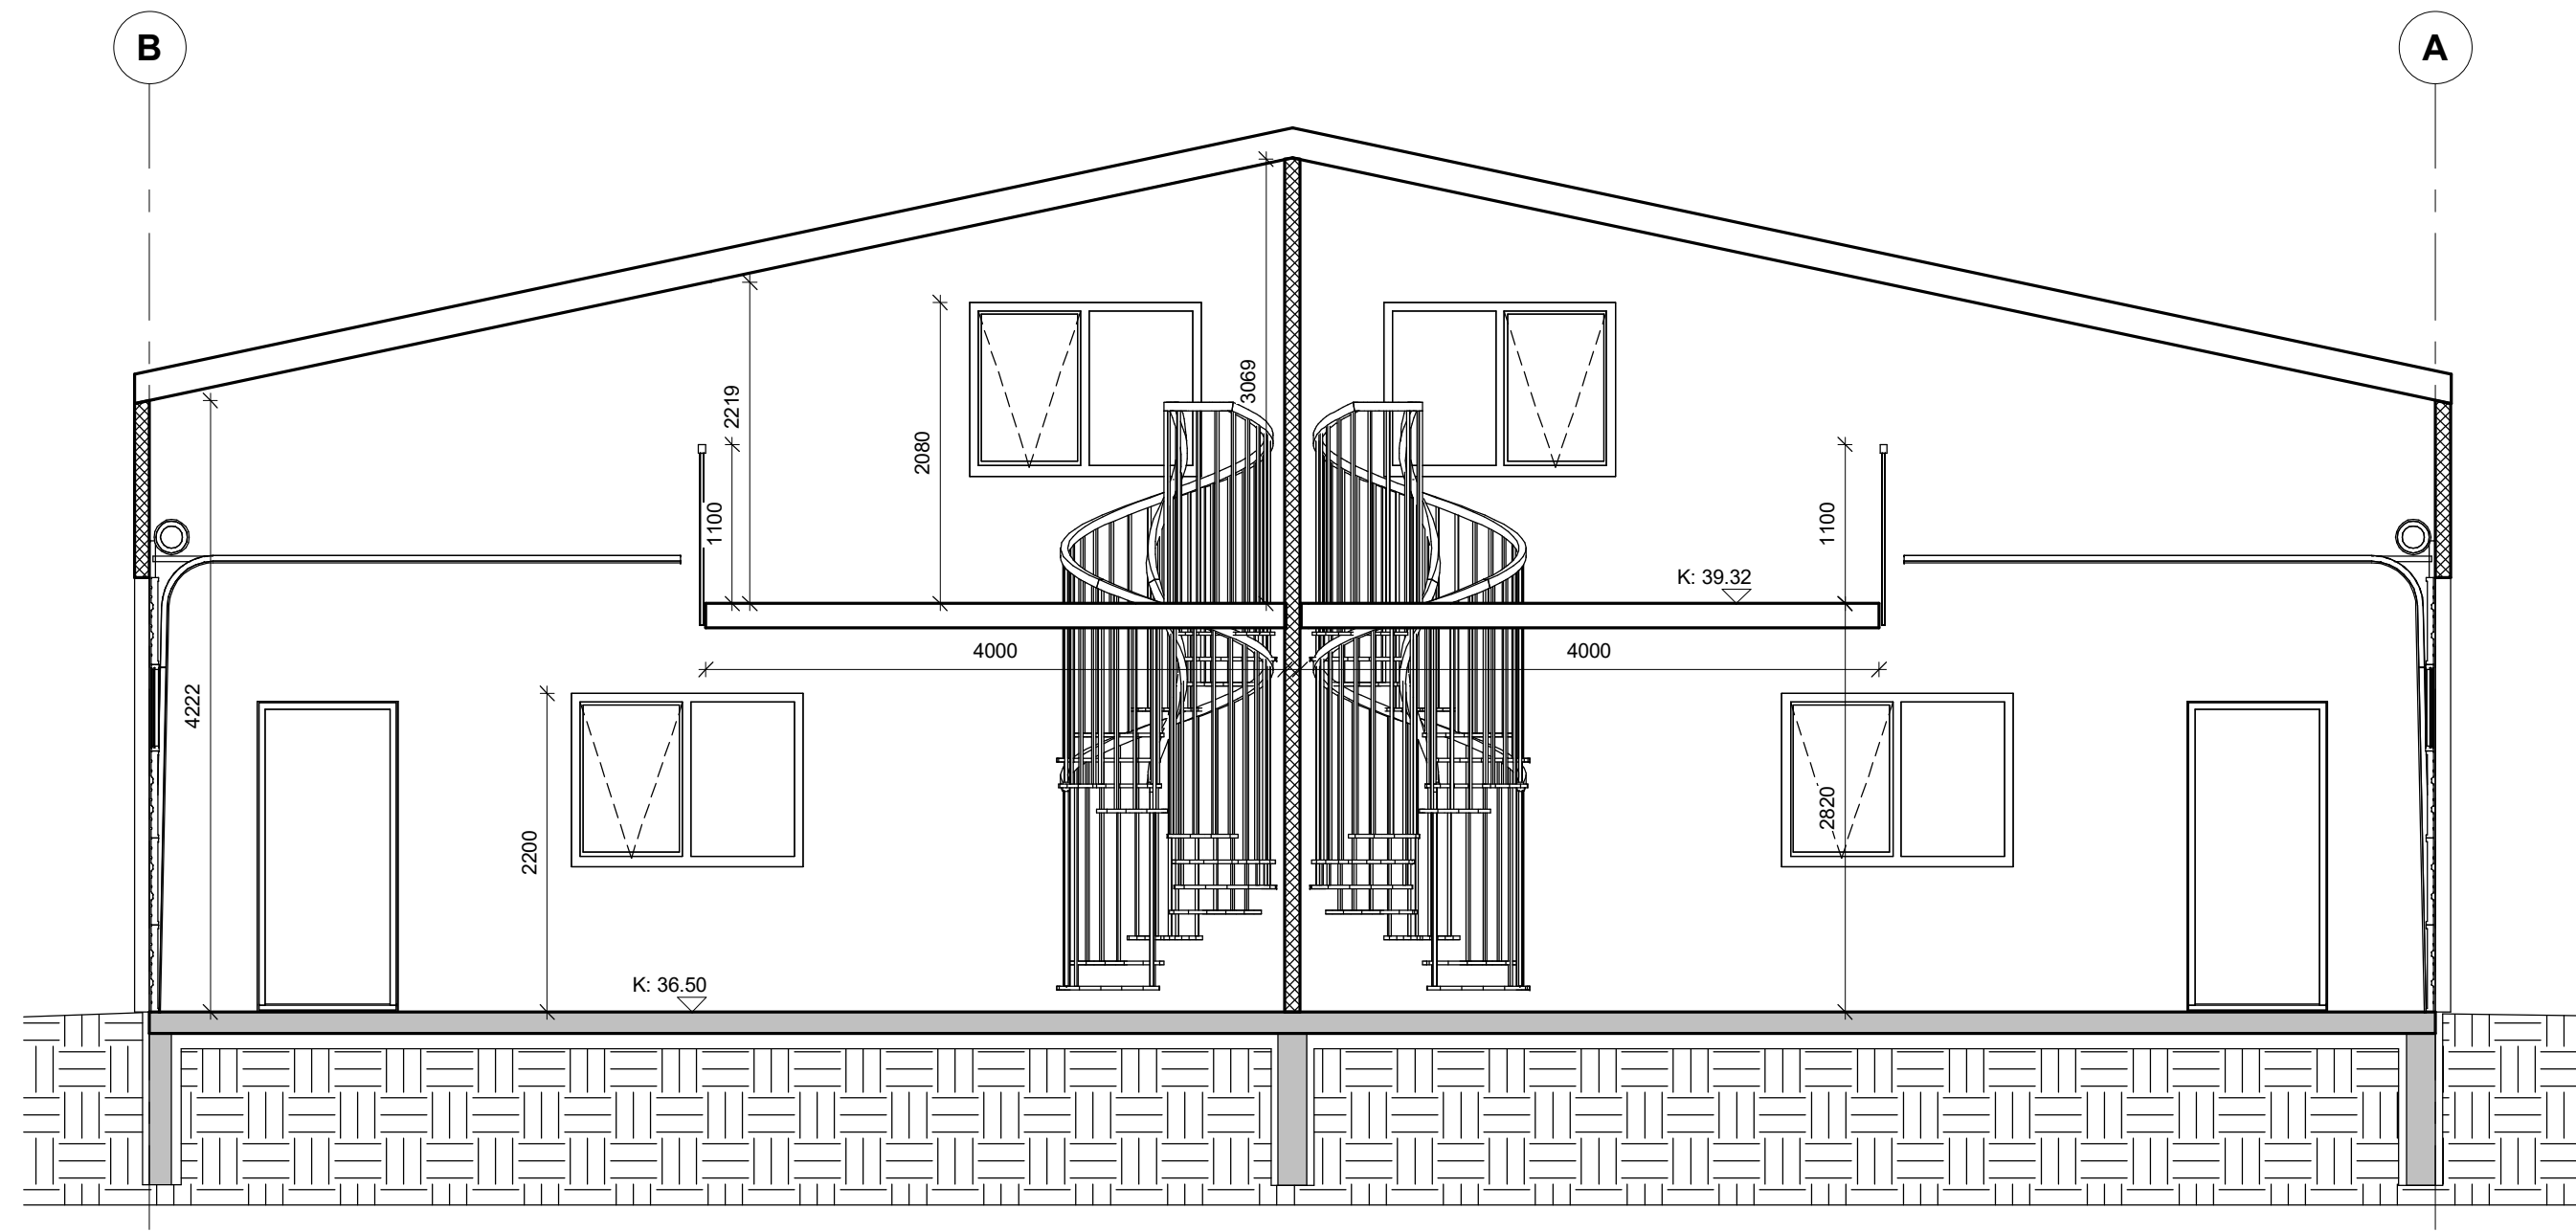

4 SniðD-D-50
1 : 50

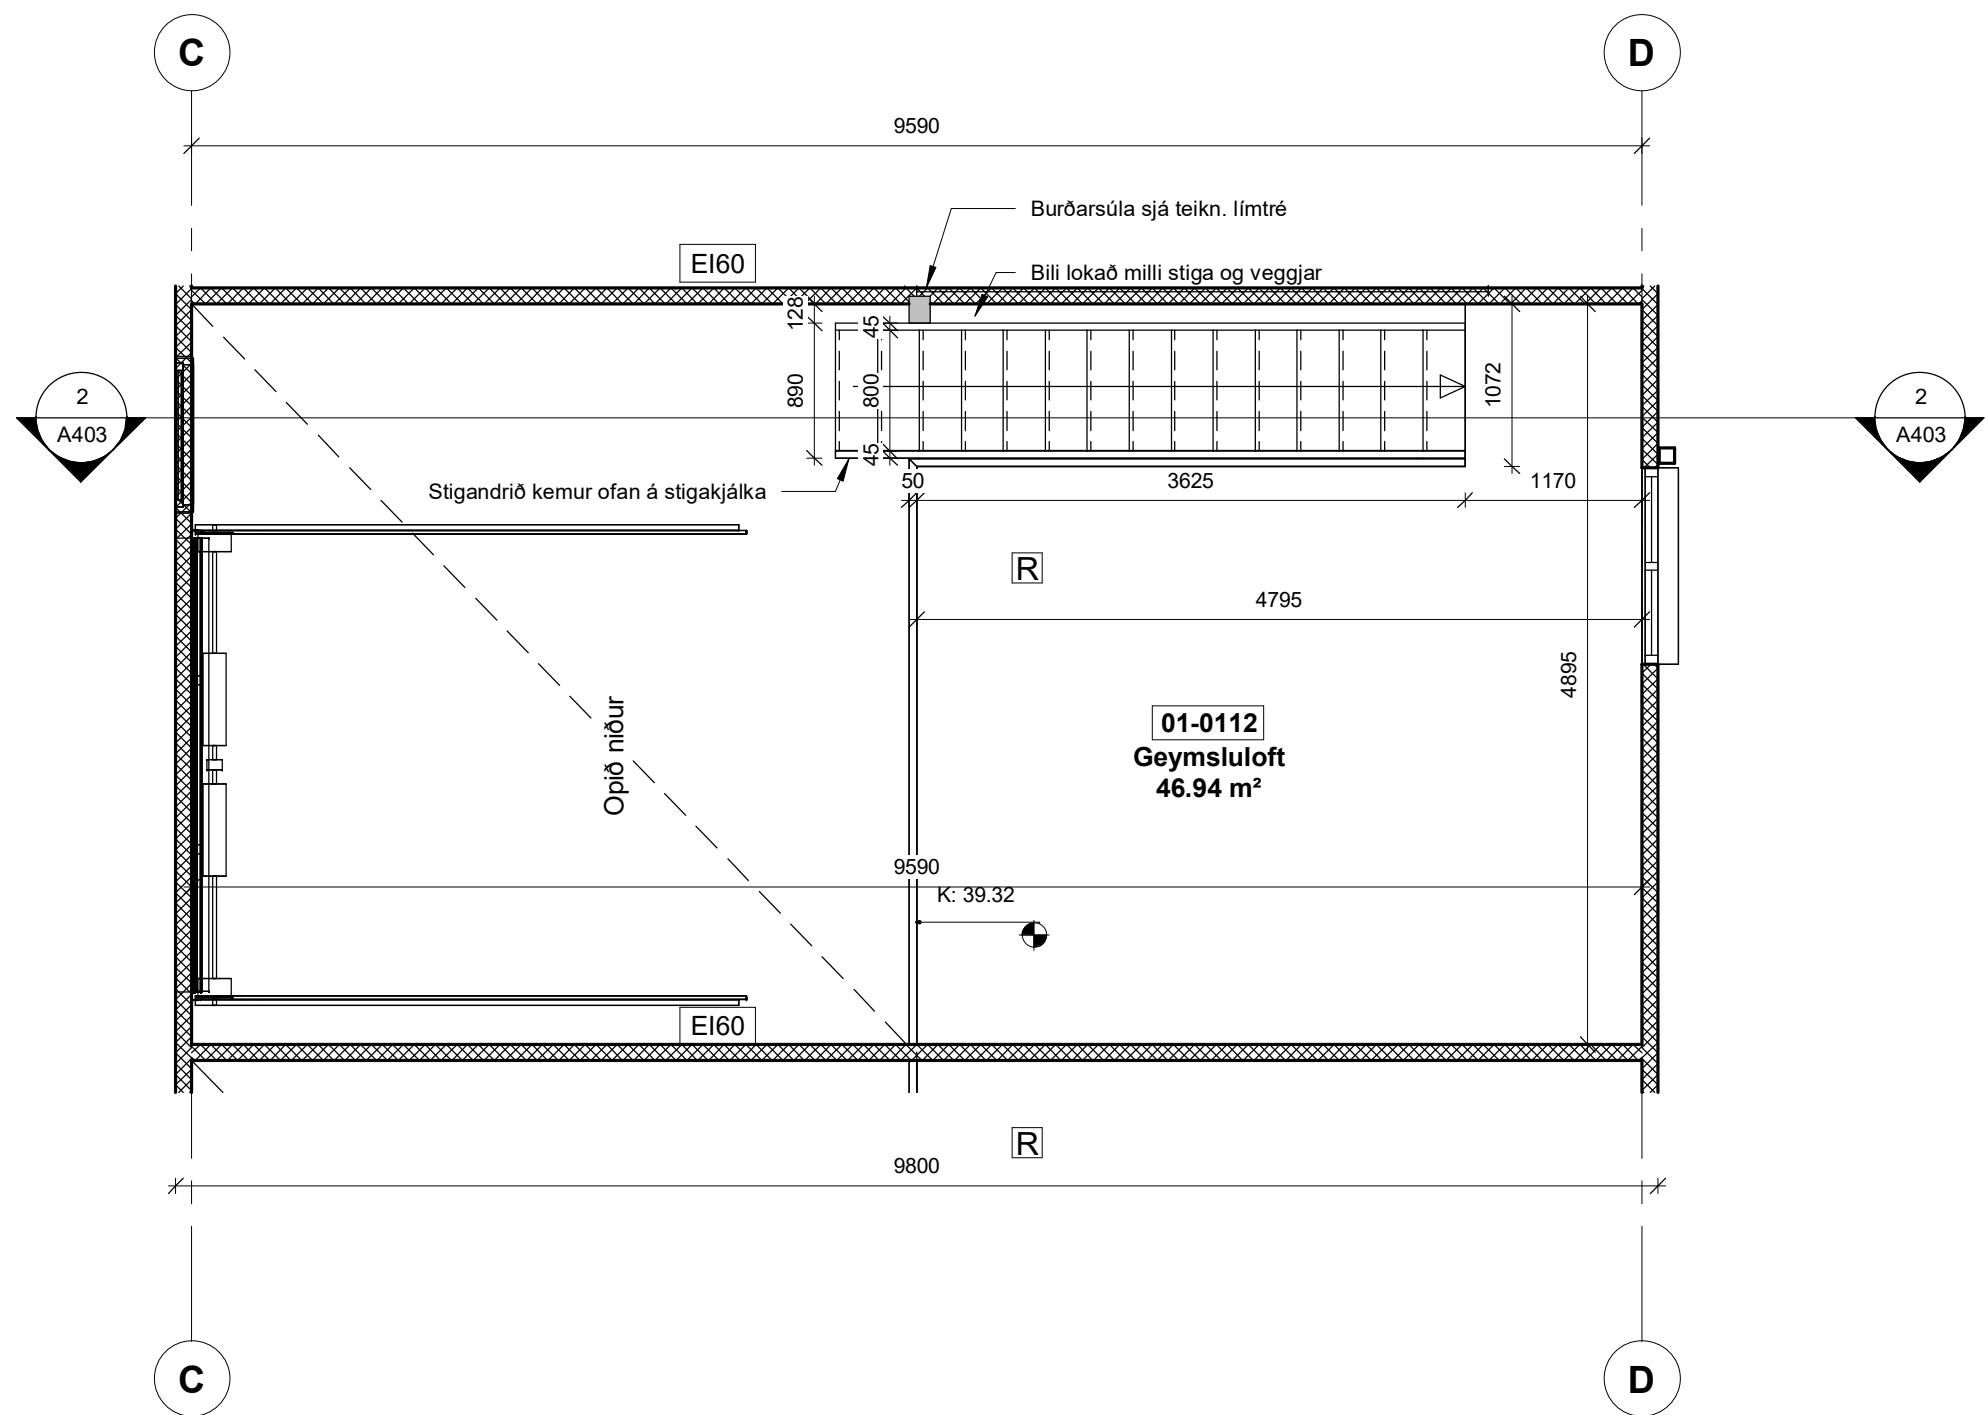

1 Milliloft A -50
1 : 50

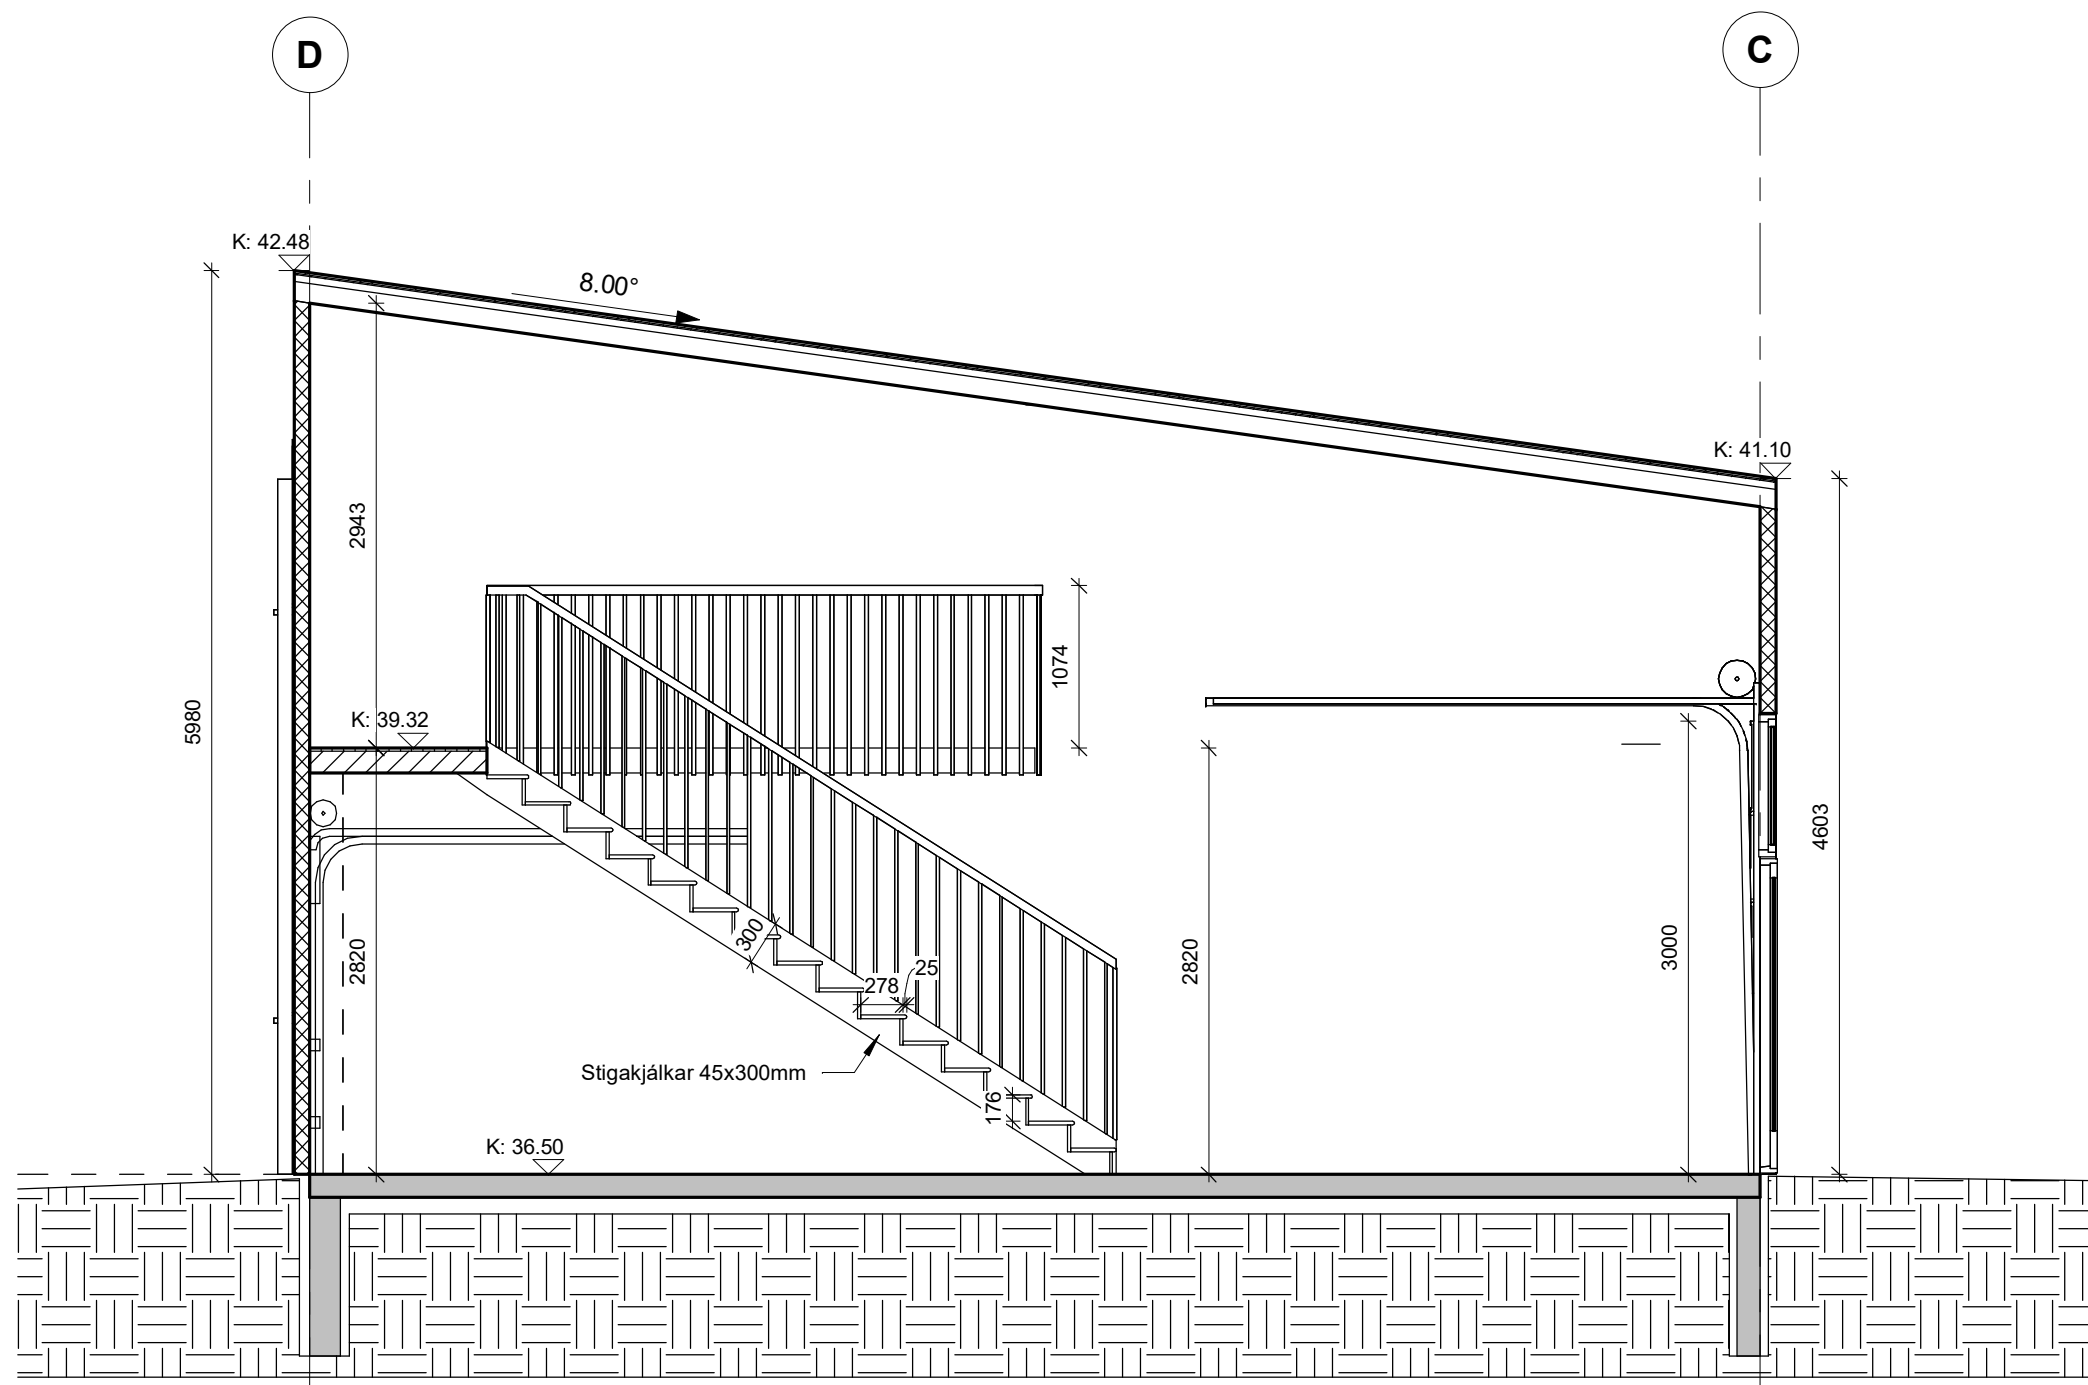

2 Snið C-C -50
1 : 50

Blaðstærð A1 594x841mm

Ekki skal mæla af teikningu, aðeins málsettar stærðir eru í gildi. Framkvæmdaraðili skal sannreyna öll mál á verkstað.

Breyting Dags Unnið

Milliloft og stigar

Verk	Straumhella 7	
Verkkaupi		
Heiti	Verkteikning	
Mkv.	1:50	
Dags	14.03.2025	
Hannað	ri/lr	
Teiknað	ri	
Yfirfarið	lr	

Ártún ehf

540389-1019		
Lárus Ragnarsson	Byggingafræðingur BfI	
220160-3439		
Bröndukvísl 6 110 Reykjavík		
s 8216023	larus@ark.is	

Hönnunarstjóri

Verknr.	teikning	breyting
23-15	A403	05/07/24