

UNDIRRITUN SAMRÆMINGARHÖNNUNAR

SKÝRINGARTEXTI:

- EI 60 VEGGR I OG HÆÐARSKIL MED MERKTRI BRUNAMÓSTÖÐU
- ÚT → MERKTUR ÚTGANGUR
- R REYKSKYNJARI
- SL SLÖKKVIÐEKI
- SLÖKKVIÐEKI
- LR LOFTRÆSTING
- GN GÖLFNIDURFALL
- PN ÞAKNIDURFALL
- 0101 RÝMISNÚMÉR
- XX.XX TÁKNAR HÆÐ Í SNIDUM
- ⊙ K=XX.XX TÁNAR HÆÐ Á FLÓTUM

ÖLL MÁL ERU Í cm . MÆLIÐ EKKI Í Á TEIKNINGUM
ÖLL MÁ ATHUGIST Á STAÐNUM
ÓSAMRÆMI Í TEIKNINGUM OG VAFAATRÍÐI SKAL
TILKYNNNA HÖNNUÐI ÁÐUR EN VERKID HEFST.

TILVISUN

B 14.09.23 MILLILOFT I EIGNIR 107,108 OG115 PZ

A 31.05.23 VASKUR FÆTÐUR -MÖGULEGT SALERNI

ÚTG DAGS SKÝRINGAR TEIK HANN RYNT SAMP


tpz Kirkjuvegi 23 900
Vestmannaeyjum
Sími 481-2711
tpz@teiknistofa.is
www.teiknistofa.is
gsm 481 8907

ÚTG. DAGS	HANNAD	MÆLIKVARDI
31.05.2023	PZ	
YFIRFARID	TEIKNAD	
BB	PZ/ZP	

SAMPYKKT: Pall Zóphóniasson 12742-3379

STRAUMHELLA 4
200 HAFNARFIRDI
ADALUPPDRÁTTUR
MATSHLUTI 02
GRUNNMYND

VERKFRANG 2124-3 TEIKNING 102 B

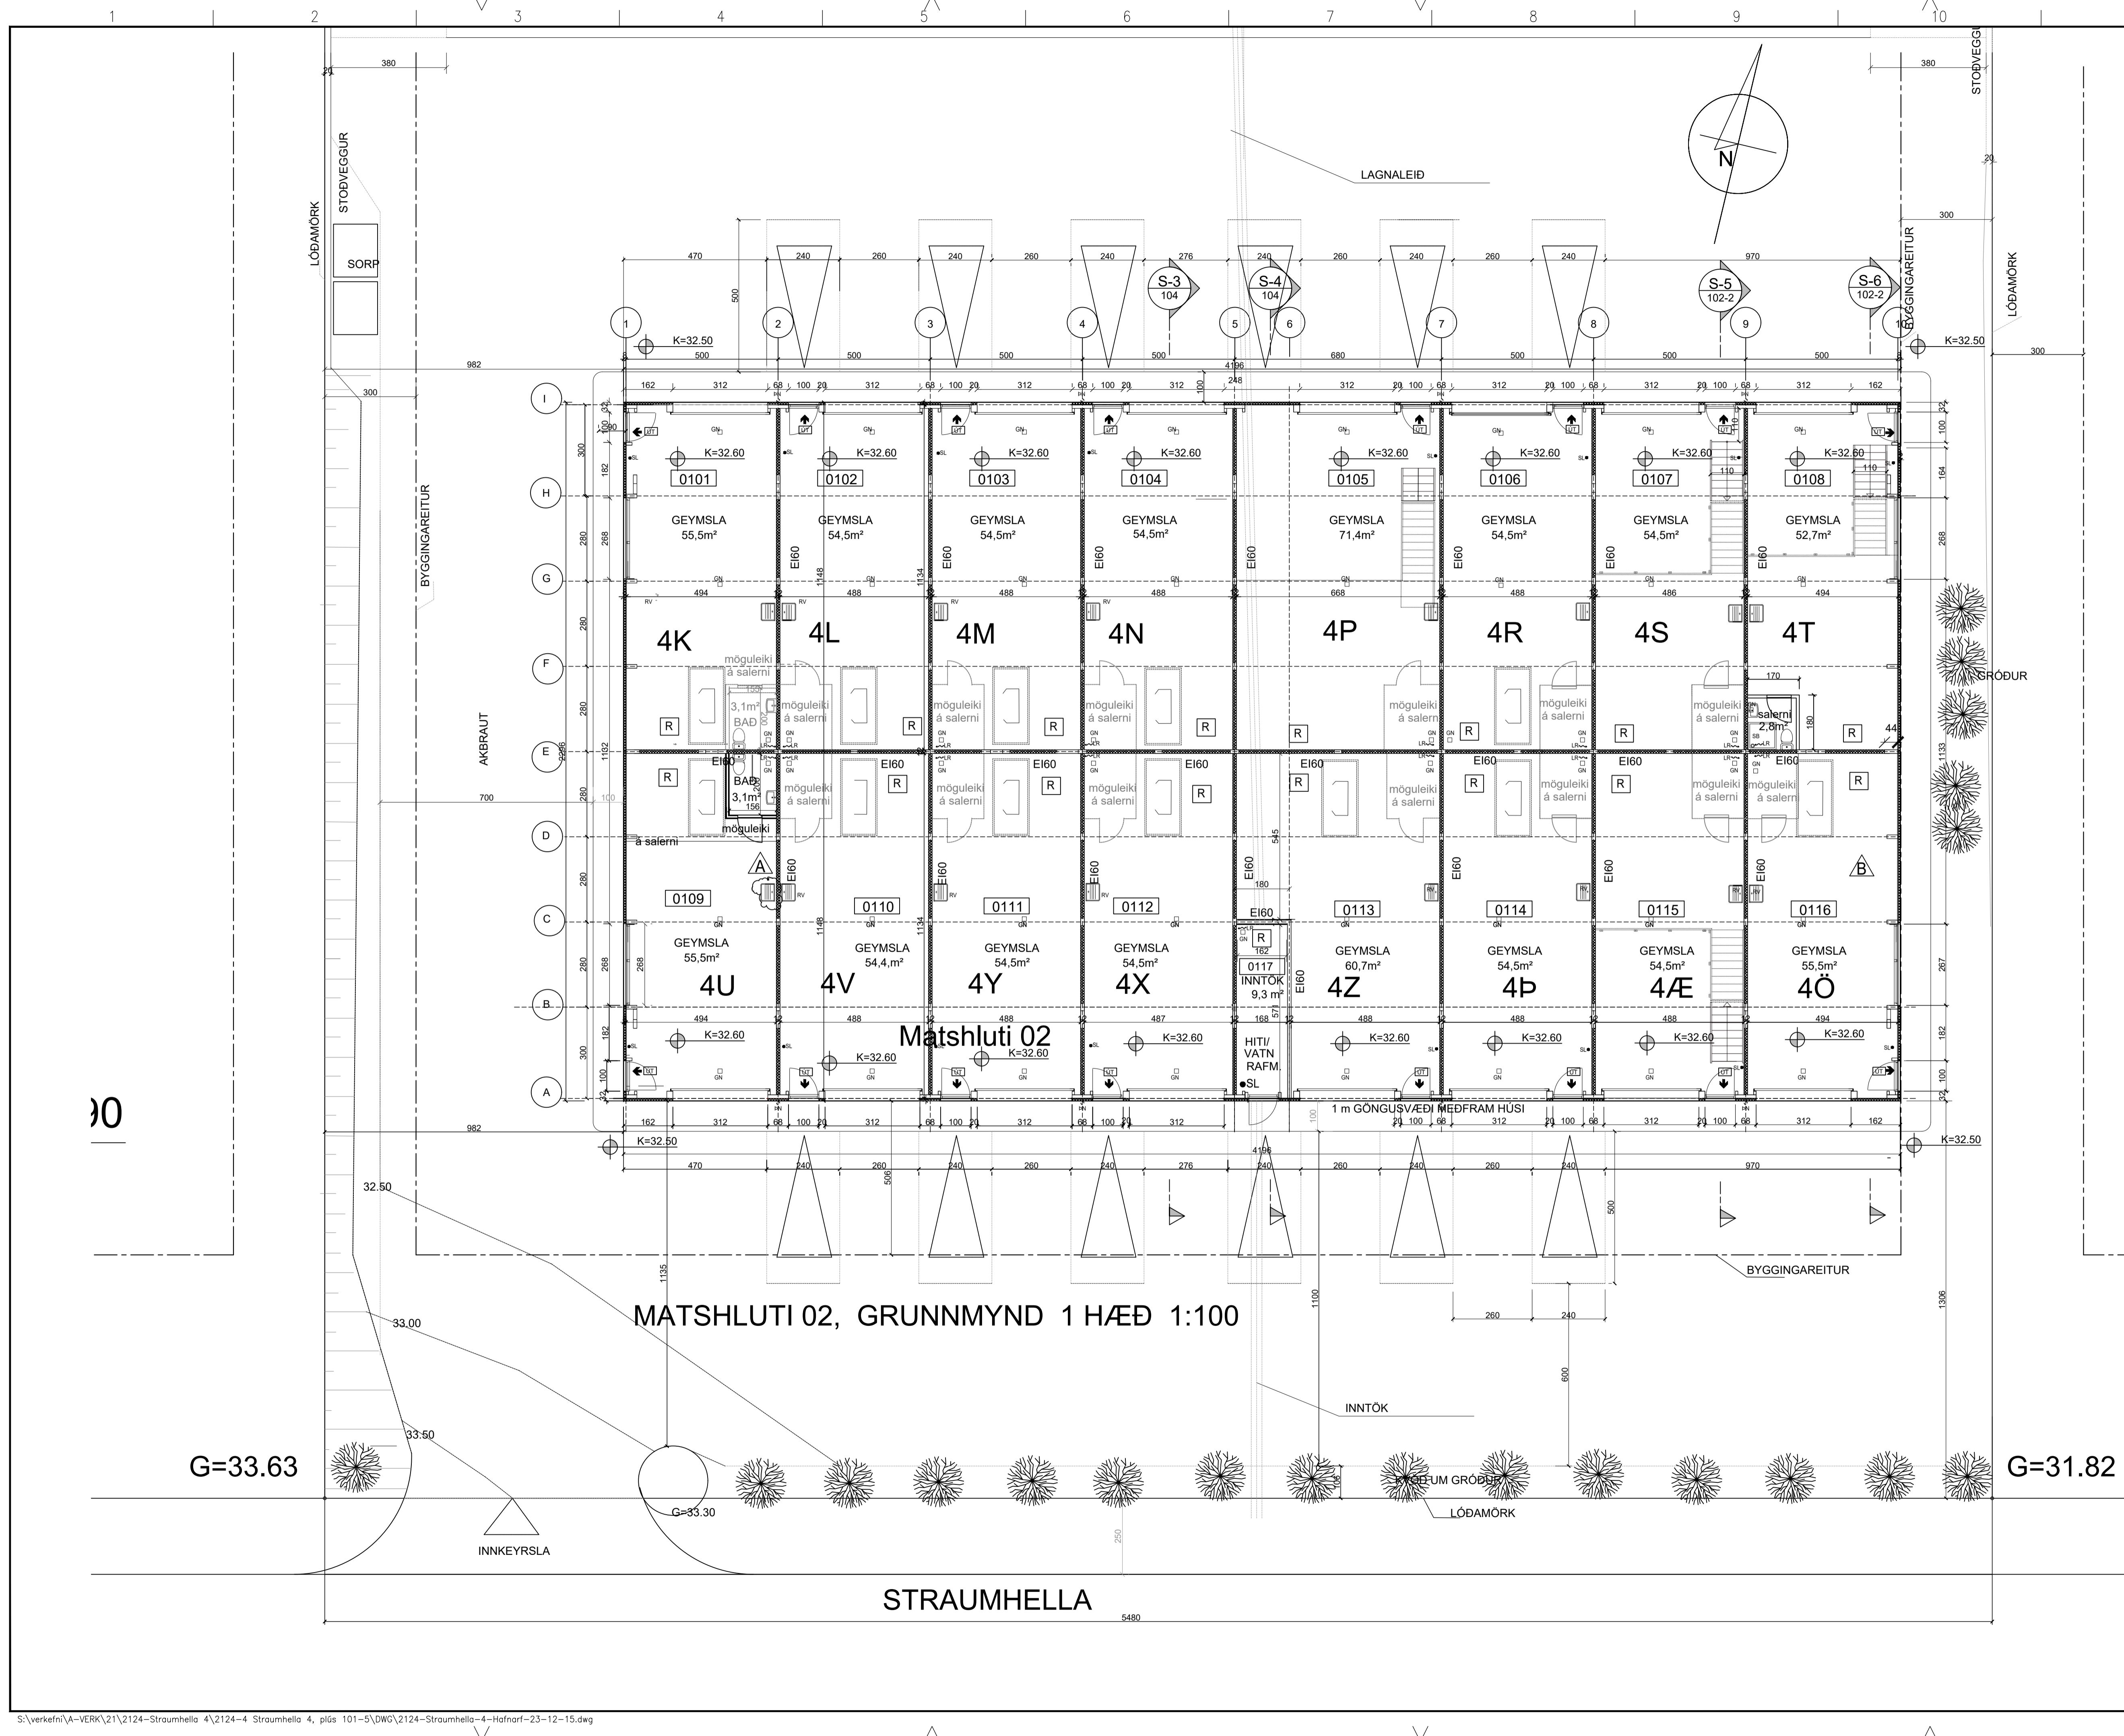

MATSHLUTI 02, GRUNNMYND 1 HÆÐ 1:100

G=33.63

G=31.82

STRAUMHELLA

UNDIRRITUN SAMRÆMINGARHÖNNUNAR

SKÝRINGARTEXTI:

- EI 60 VEGGR I OG HÆÐARSKIL MEÐ MERKTRI BRUNAMÓSTÖÐU
- ÚT → MERKTUR ÚTGANGUR
- R REYKSKYNJARI
- SL SLÖKKVITÆKI
- 2.8 m² REYKLOSUNAROP
- LR LOFTRÆSTING
- GN GÓLFNIDURFALL
- PN ÞAKNIDURFALL
- 0101 RÝMISNÚMÉR
- XX.XX TÁKNAR HÆÐ Í SNÍÐUM
- ⊙ K=XX.XX TÁNAR HÆÐ Á FLÓTUM

ÖLL MÁL ERU í cm . MÆLIÐ EKKI Í TEIKNINGUM
ÖLL MÁ ATHUGIST Á STADNUM
ÓSAMRÆMI Í TEIKNINGUM OG VAFAFTRÍÐI SKAL

TILVISUN

ÚTG DAGS SKÝRINGAR TEIK HANN RÝNT SAMÞ




tpz teiknistofa
Kirkjuvegi 23 900 Vestmannaeyjum
Sími 481-2711
tpz@teiknistofa.is
www.teiknistofa.is
gsm 481 8907

ÚTG. DAGS	HANNAD	MÆLIKVARÐI
14.09.2023	PZ	1:100 (A1)
YFIRFARID	TEIKNAD	1:200 (A3)
BB	PZ/ZP	

SAMPYKKT: Páll Zóphóniasson 12742-3379

STRAUMHELLA 4
200 HAFNARFIRÐI
ADALUPPDRAÐTUR
MATSHLUTI 02
GRUNNMYND 2. HÆÐ, SNID S5 OG S6

VERKFAANG 2124-3 TEIKNING 102-2

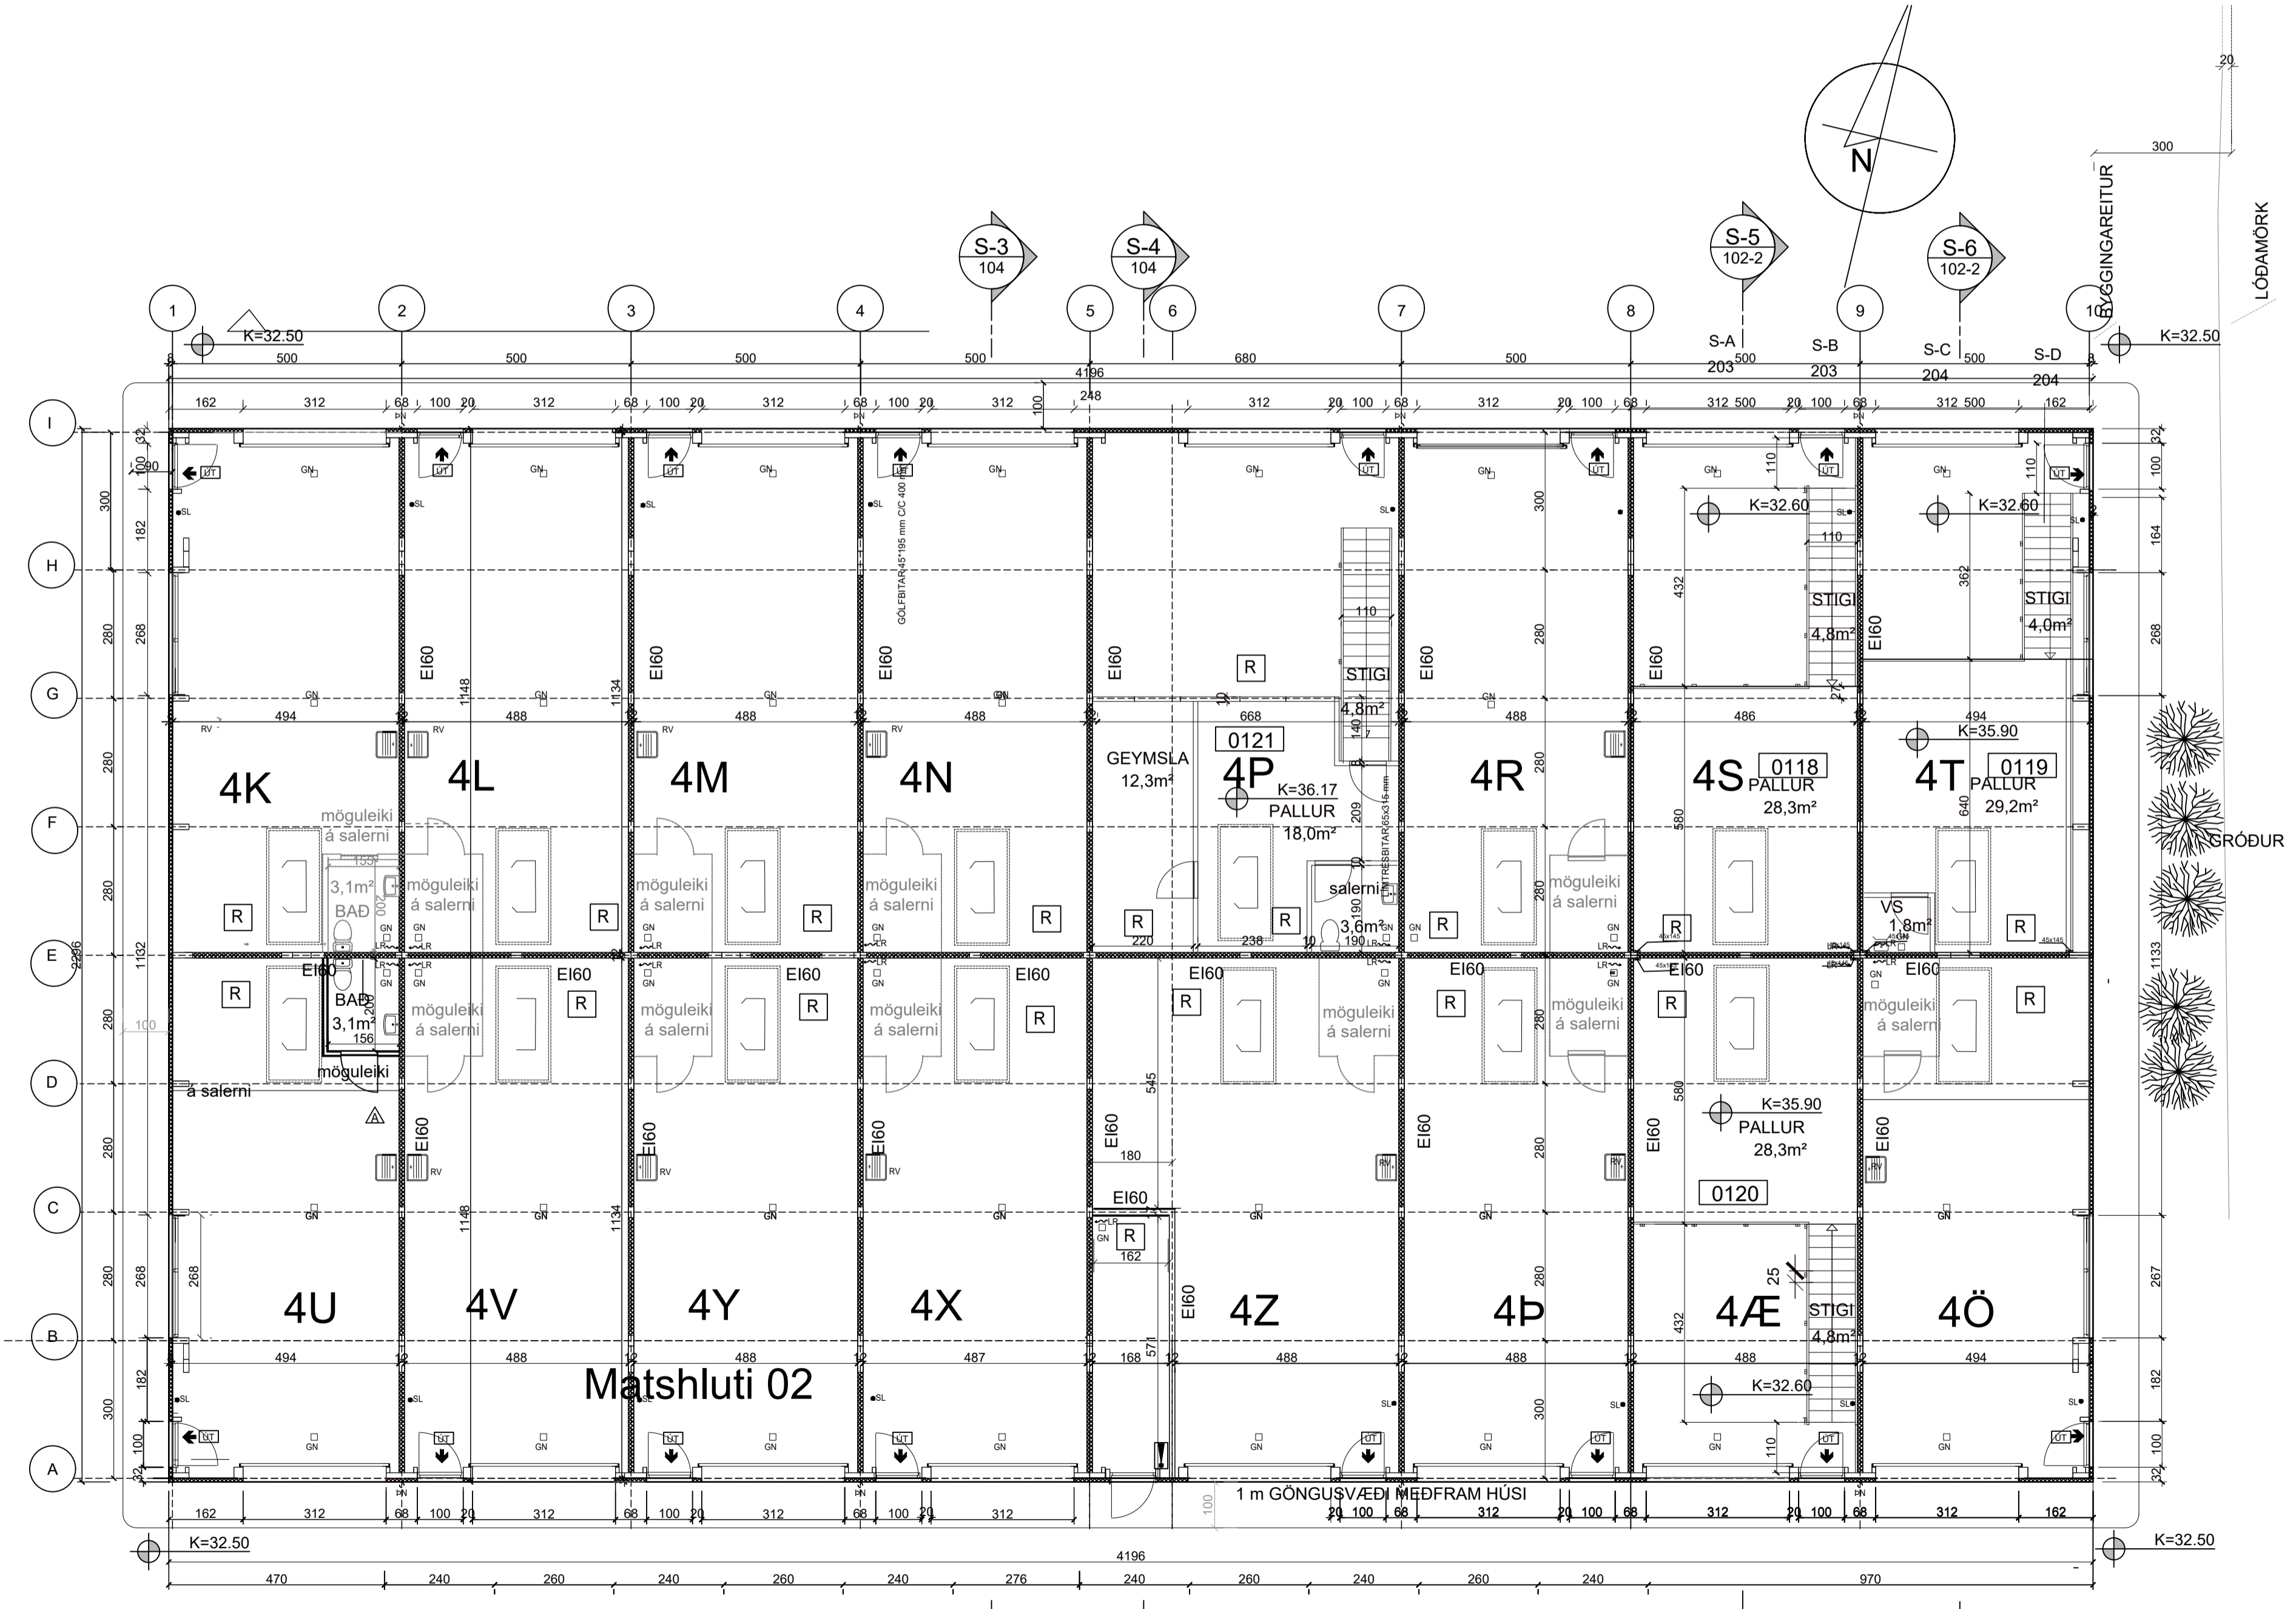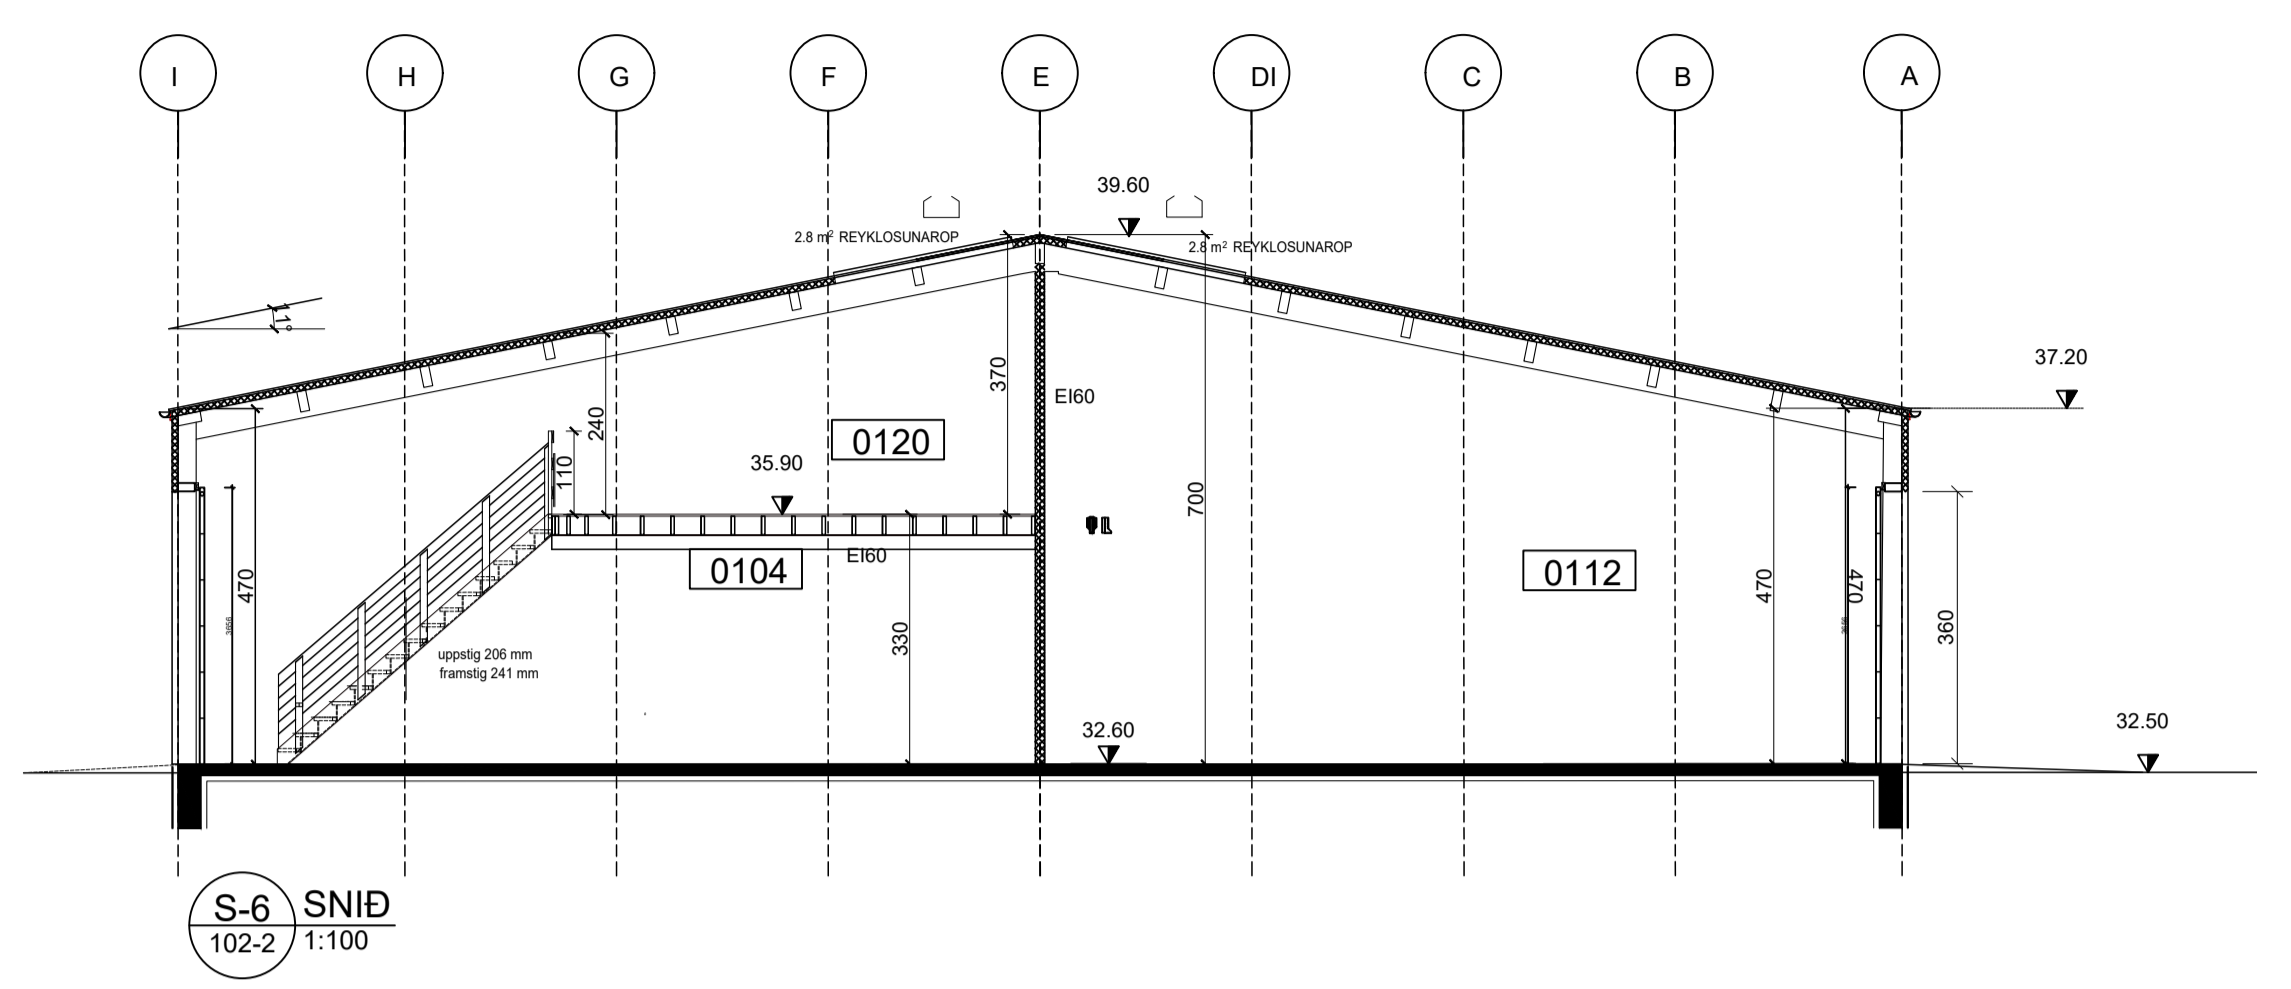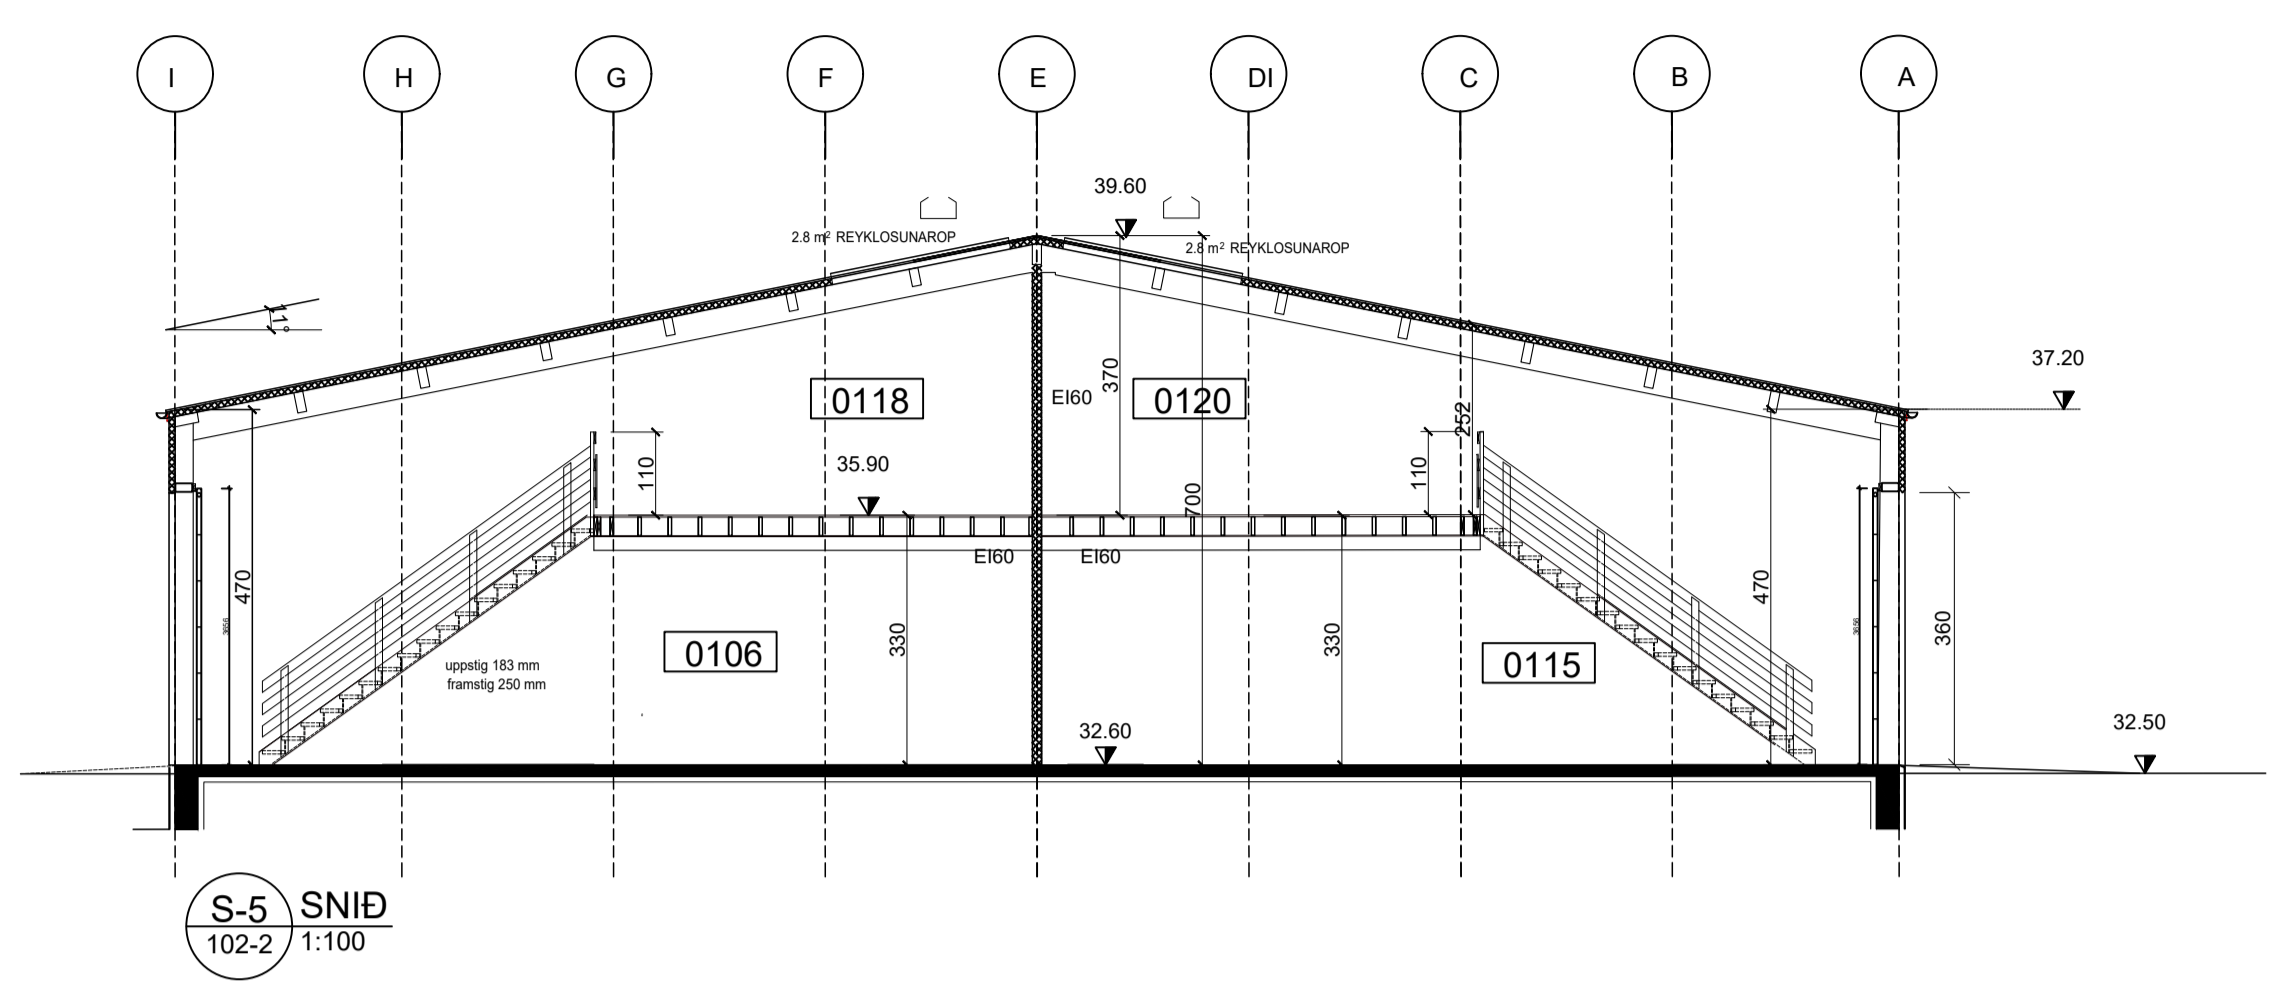

MATSHLUTI 02, GRUNNMYND 2 HÆÐ 1:100

UNDIRRITUN SAMRÆMINGARHÖNNUNAR

SKÝRINGARTEXTI:

- EI 60 VEGGR I OG HÆÐARSKIL MEÐ MERKTRI BRUNAMÓSTÖÐU
- ÚT → MERKTUR ÚTANGANGUR
- R REYKSKYNJARI
- SL SLÖKKVITÆKI
- 2.8 m² REYKLOSUNAROP
- LR LOFTRÆSTING
- GN GÖLFNIDURFALL
- PN ÞAKNIDURFALL
- 0101 RÝMISNÚMER
- XX.XX TÁKNAR HÆÐ Í SNIDUM
- ⊙ K=XX.XX TÁNAR HÆÐ Á FLÖTUM

ÖLL MÁL ERU Í cm . MÆLIÐ EKKI Í Á TEIKNINGUN
ÖLL MÁ ATHUGIST Á STAÐNUM
ÓSAMRÆMI Í TEIKNINGUM OG VAFAATRÍÐI SKAI

TILVÍSUN



ÚTG DAGS SKÝRINGAR TEIKNANNA RYNT SAMÞ

tpz Kirkjuvegi 23 900
Vestmannaeyjum
Sími 481-2711
tpz@teiknistofa.is
www.teiknistofa.is
gsm 481 8907


ÚTG. DAGS	HANNAD	MÆLIKVARÐI
31.05.2023	PZ	1:100 (A1)
YFIRFARID	TEIKNAD	1:200 (A3)
BB	PZ/ZP	

SAMPYKKT: Páll Zóphóniasson 12742-3379


STRAUMHELLA 4
200 HAFNARFIRÐI
ADALUPPDRAÐTURI
MATSHLURI 01
ÚTLIT OG SNID

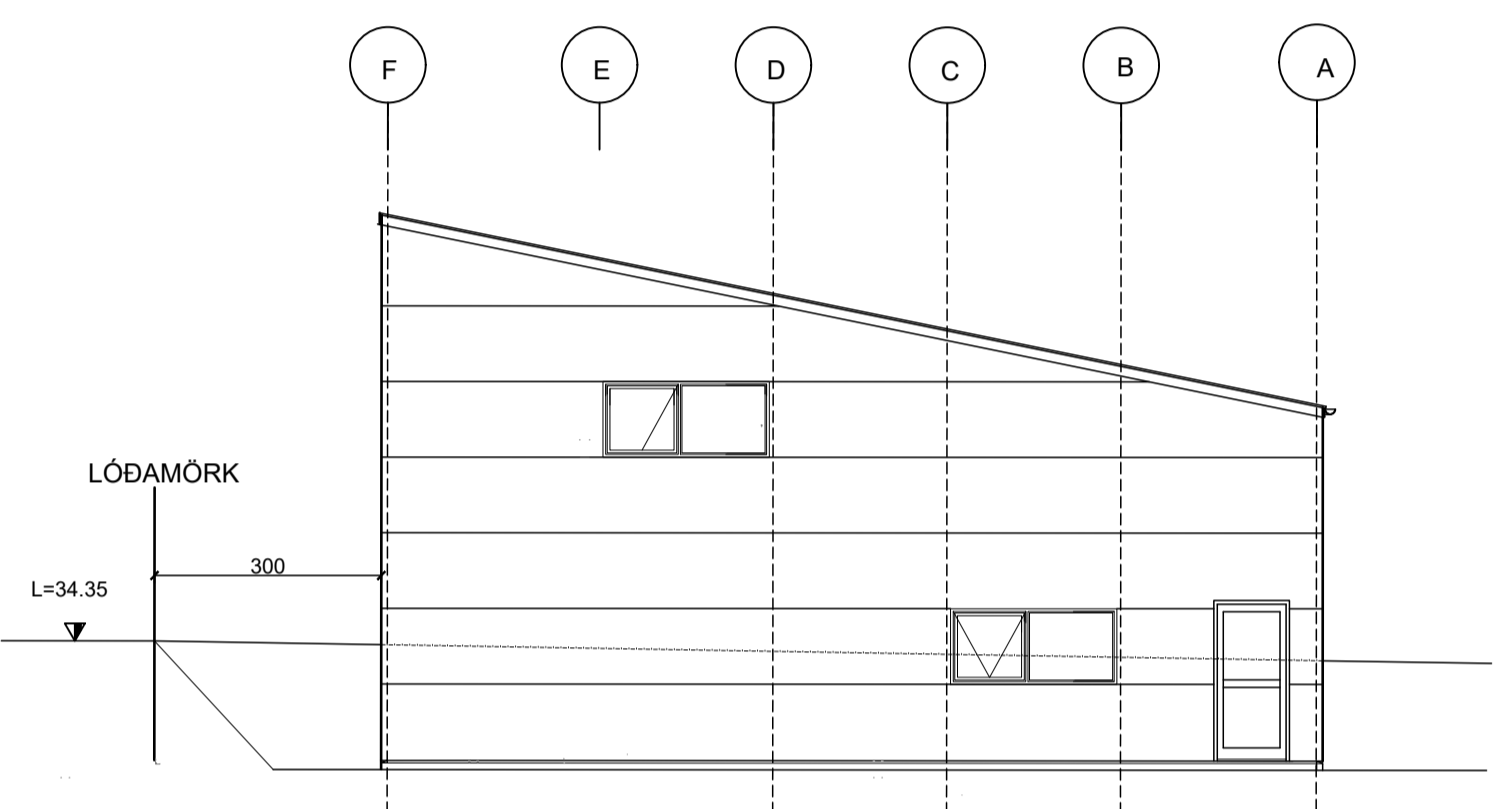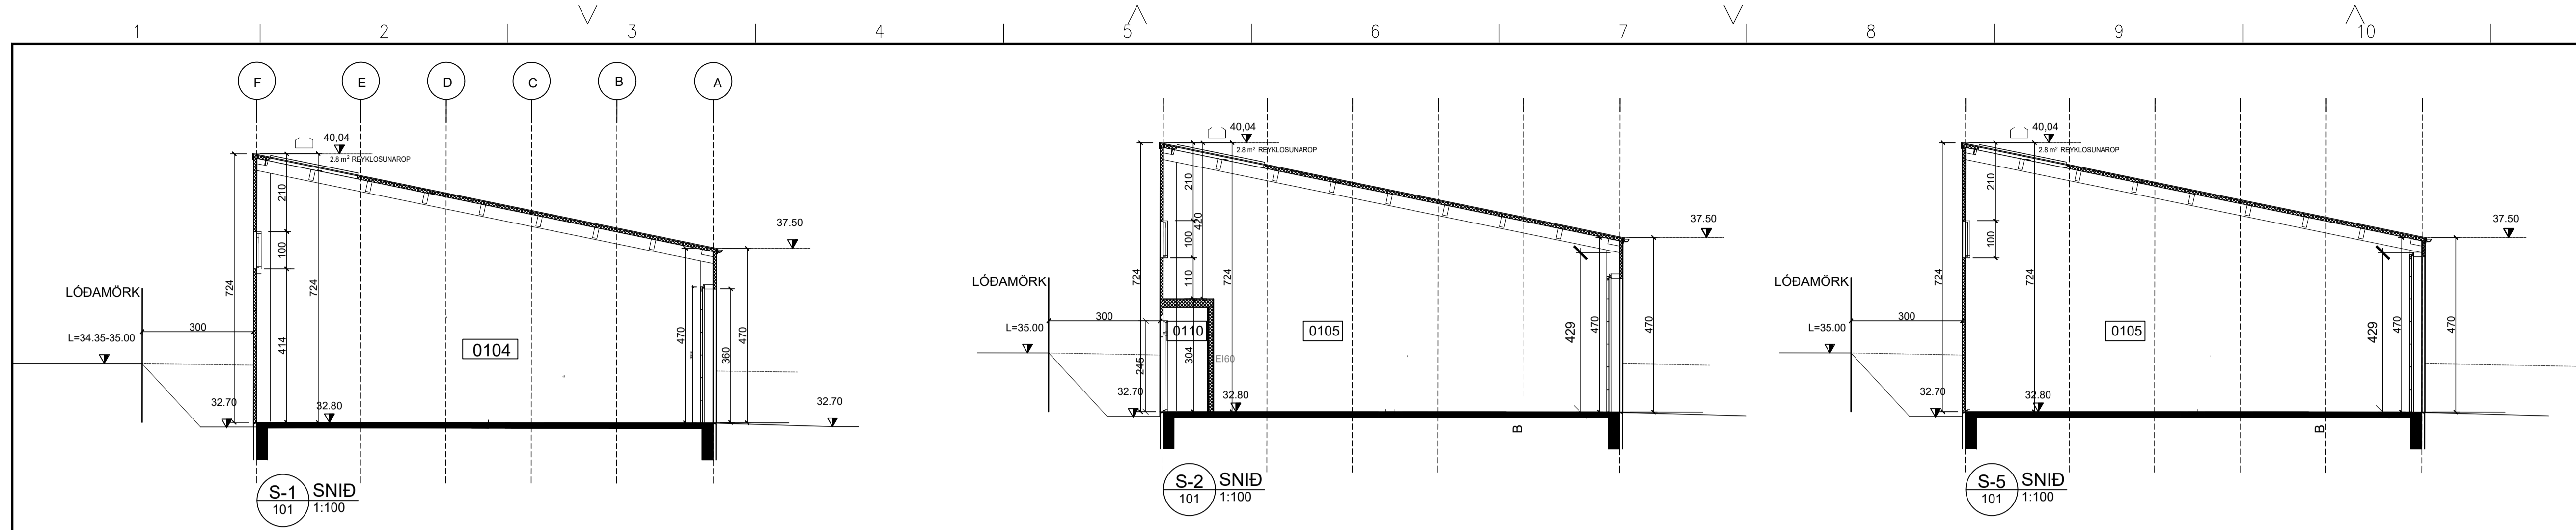


VESTURHLIÐ 1:100

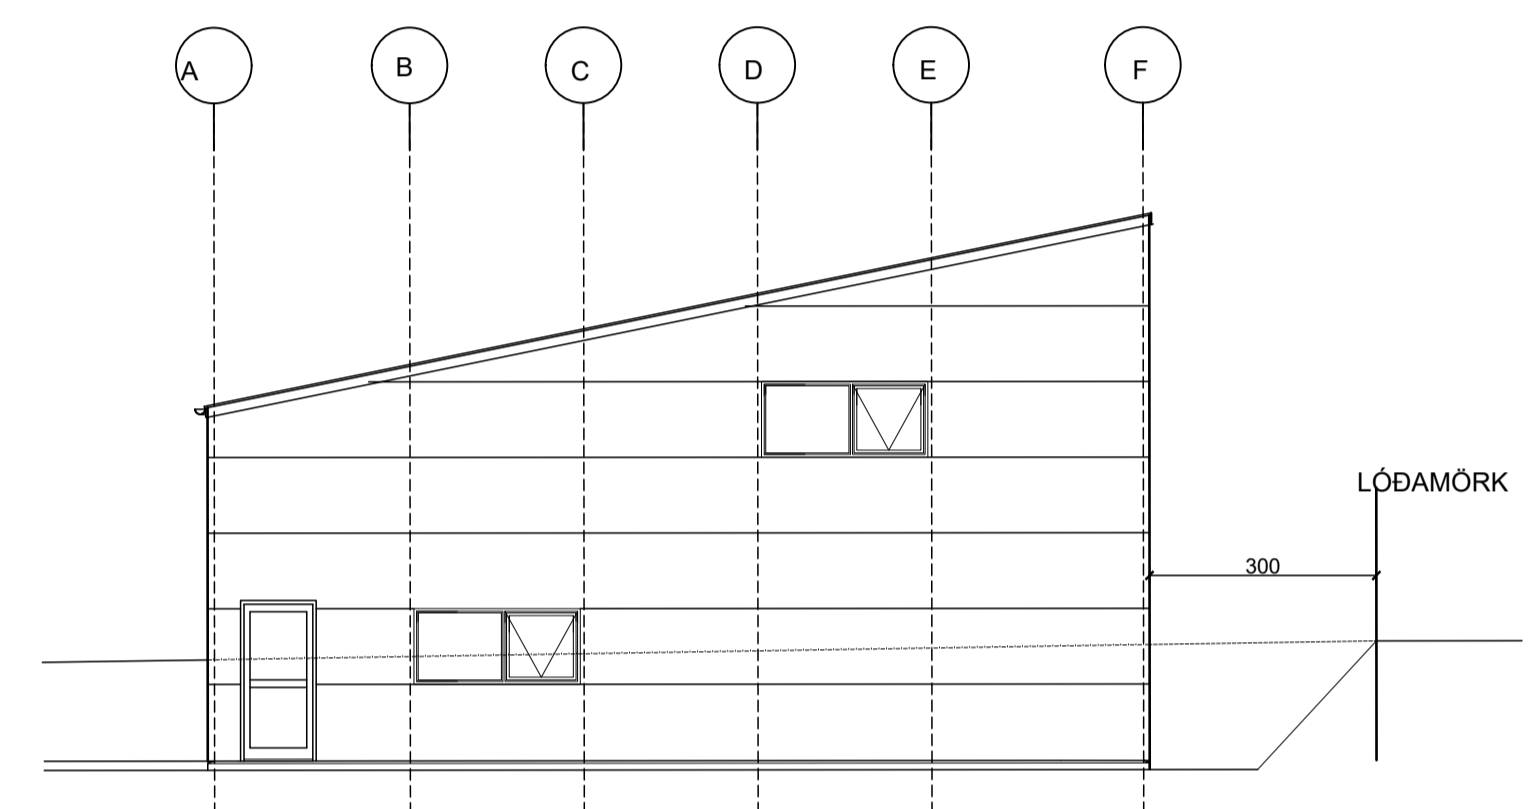

AUSTURHLIÐ 1:100

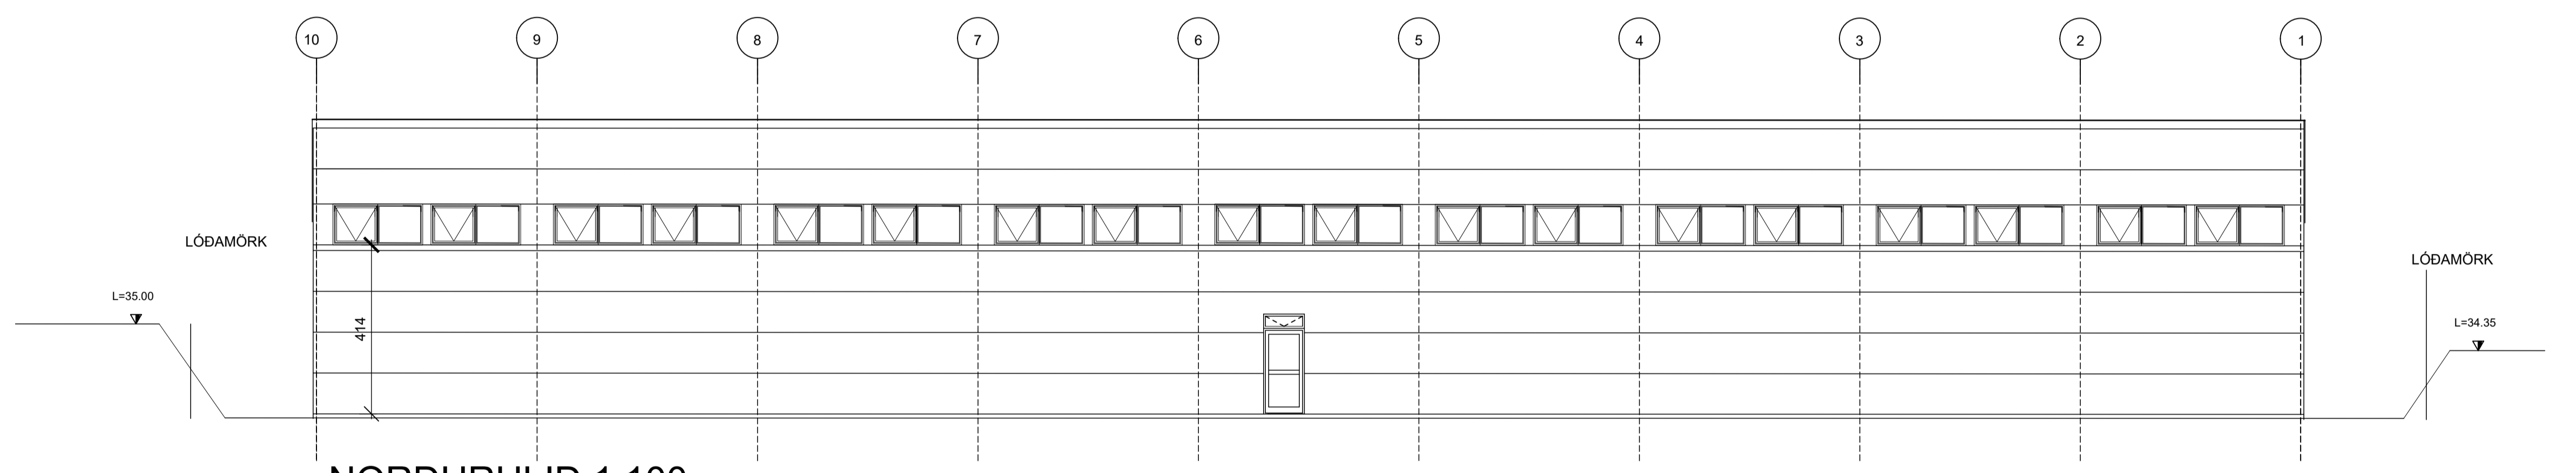

NORÐURHLIÐ 1:100

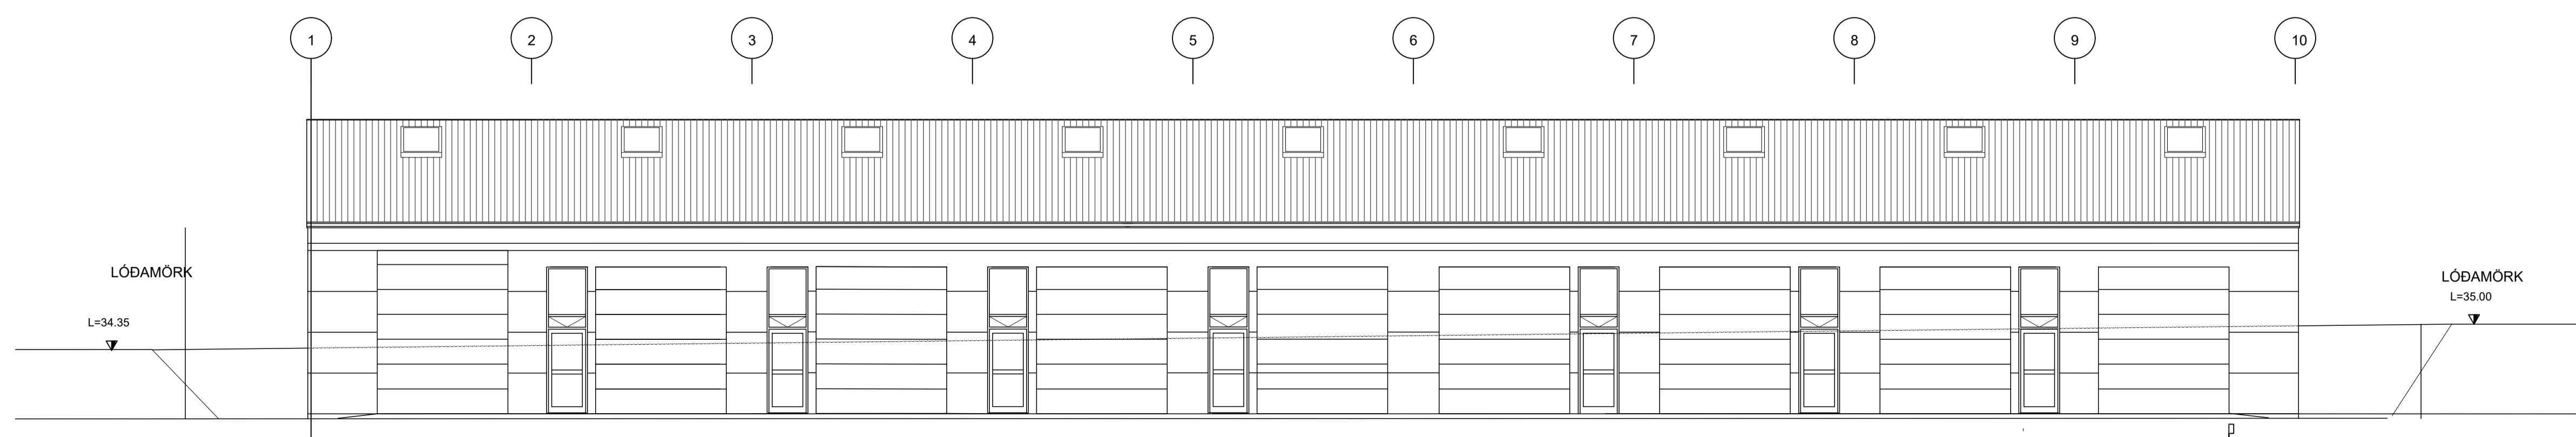

SUÐURHLIÐ 1:100

UNDIRRITUN SAMRÆMINGARHÖNNUNAR

SKÝRINGARTEXTI:

- EI 60 VEGGGR I OG HÆÐARSKIL MEÐ MERKTRI BRUNAMÖSTÖÐU
- ÚT → MERKTUR ÚTANGANGUR
- R REYKSKYNJARI
- SL SLÖKKVITÆKI
- ☐ 2.8 m² REYKLOSUNAROP
- LR LOFTRÆSTING
- GN GÖLFNIDURFALL
- PN ÞAKNIDURFALL
- 0101 RÝMISNÚMER
- XX.XX TÁKNAR HÆÐ Í SNIDUM
- ⊙ K=XX.XX TÁNAR HÆÐ Á FLÖTUM

ÖLL MÁL ERU Í cm . MÆLIÐ EKKI Í Á TEIKNINGUM
ÖLL MÁ ATHUGIST Á STAÐNUM
ÓSAMRÆMI Í TEIKNINGUM OG VAFAATRÍÐI SKAL

TILVISUN

A 14.09.23 MILLIDEKK Í 4P, -SNÍÐ S4 PZ

ÚTG DAGS SKÝRINGAR TEIKNAR HANN RYNT SAMÞ


tpz Kirkjuvegi 23 900
Vestmannaeyjum
Sími 481-2711
tpz@teiknistofa.is
www.teiknistofa.is
gsm 481 8907

ÚTG. DAGS	HANNAD	MÆLIKVARÐI
28.02.2022	PZ	1:100 (A1)
YFIRFARID	TEIKNAD	1:200 (A3)
BB	PZ/ZP	


SAMÞYKKT: Páll Zóphóniasson 12742-3379

STRAUMHELLA 4
200 HAFNARFIRÐI
ADALUPPDRAÐTUR
MATSHLURI 02
ÚTLIT OG SNÍÐ


VERKFAANG 2124-1 TEIKNING 104 A

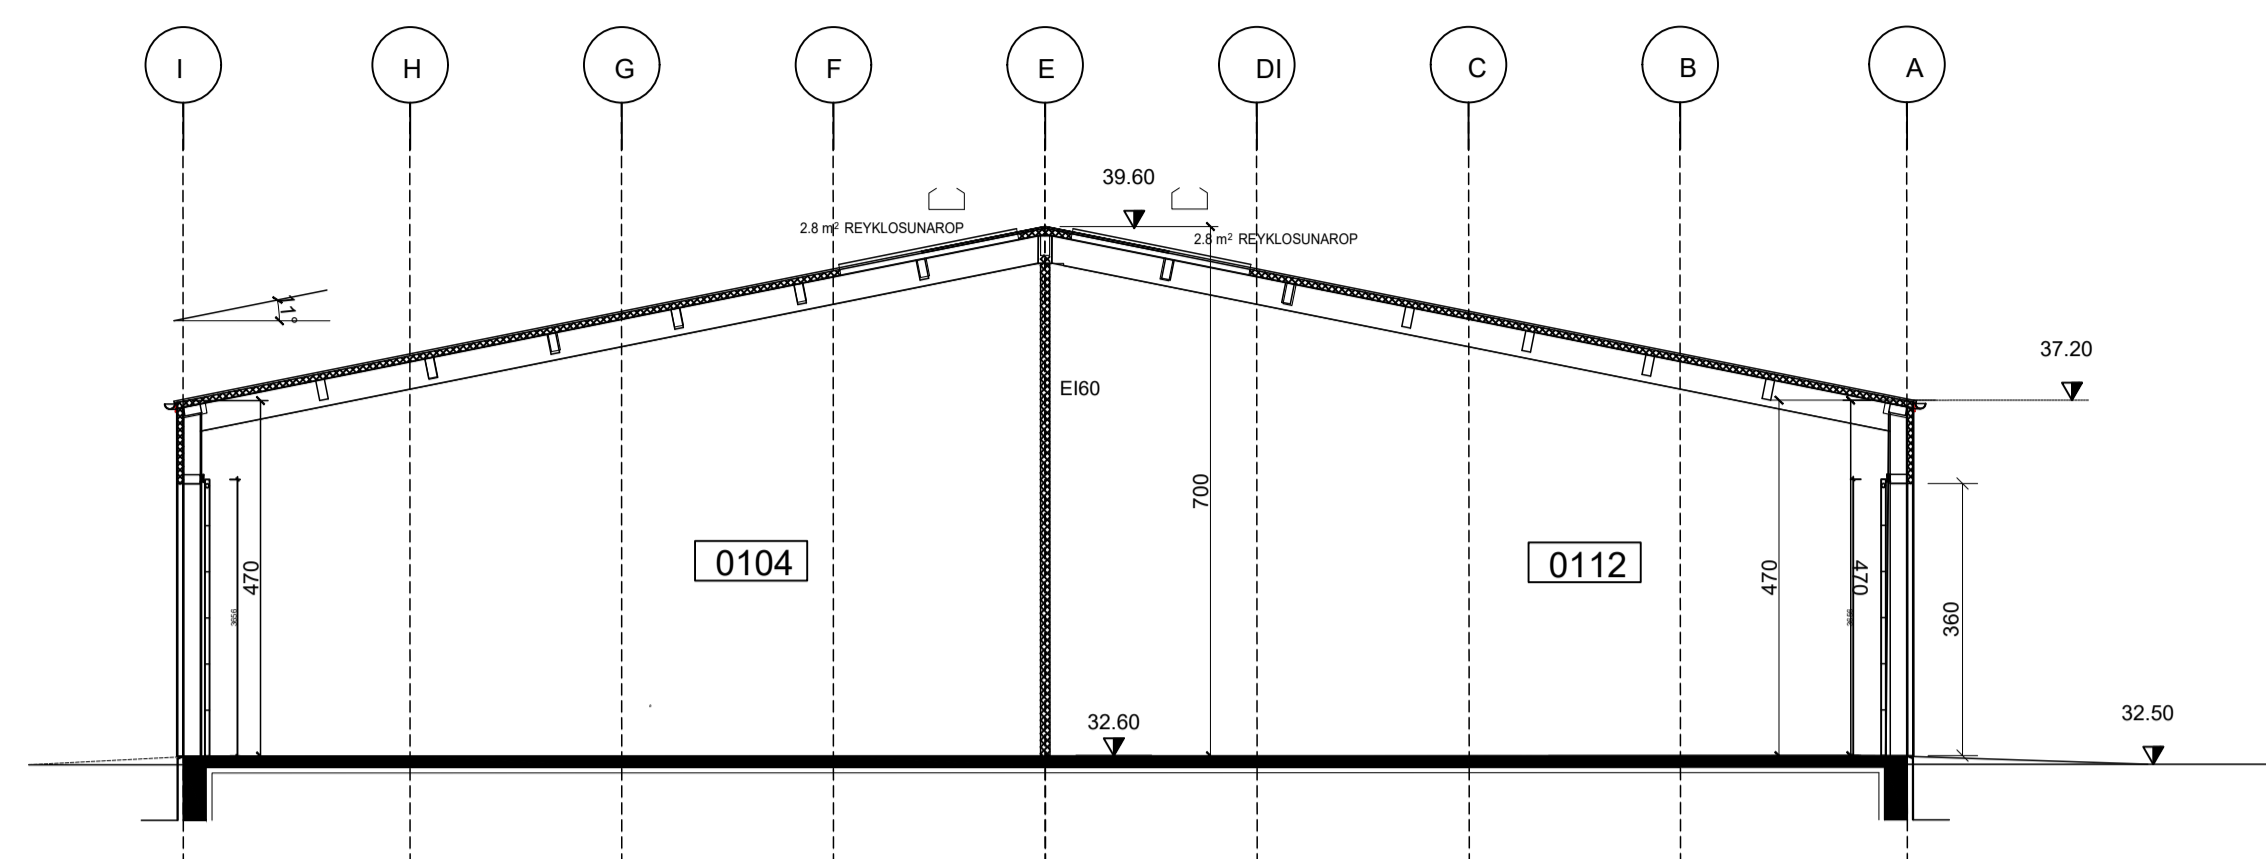


S-3 SNÍÐ
102 1:100

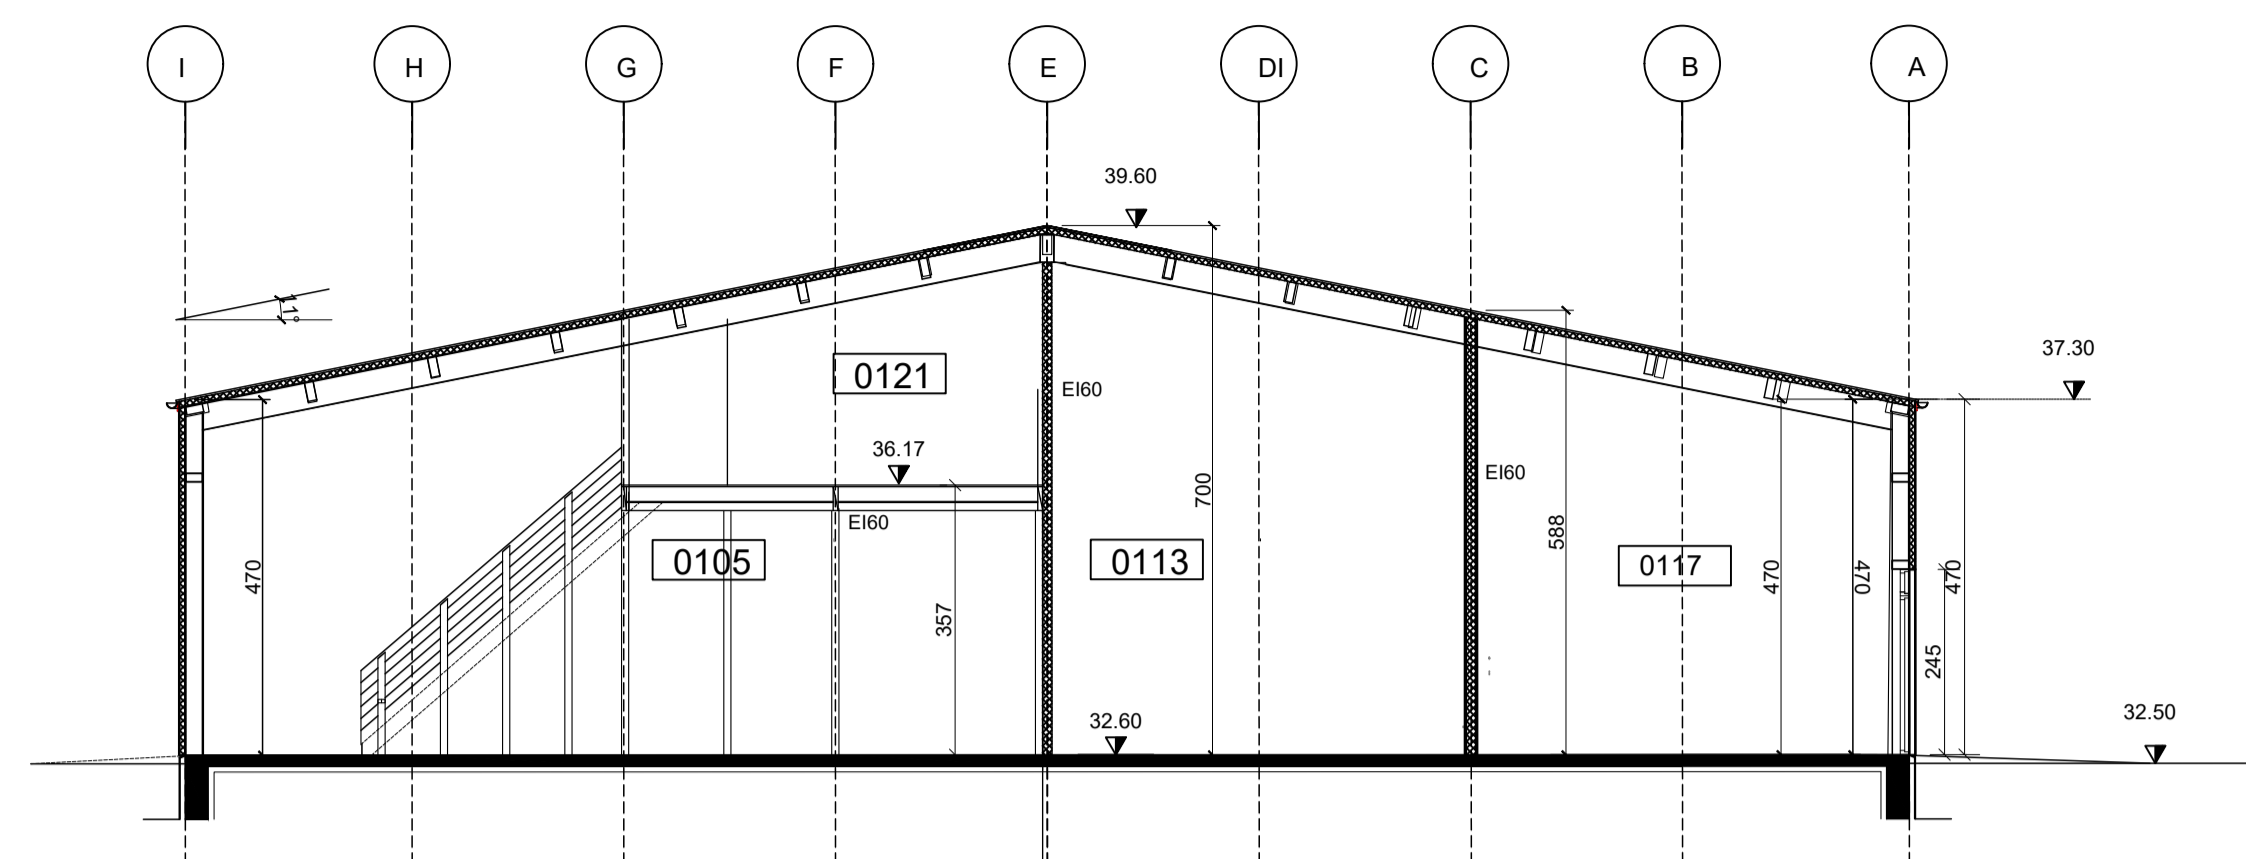


S-4 SNÍÐ
102 1:100

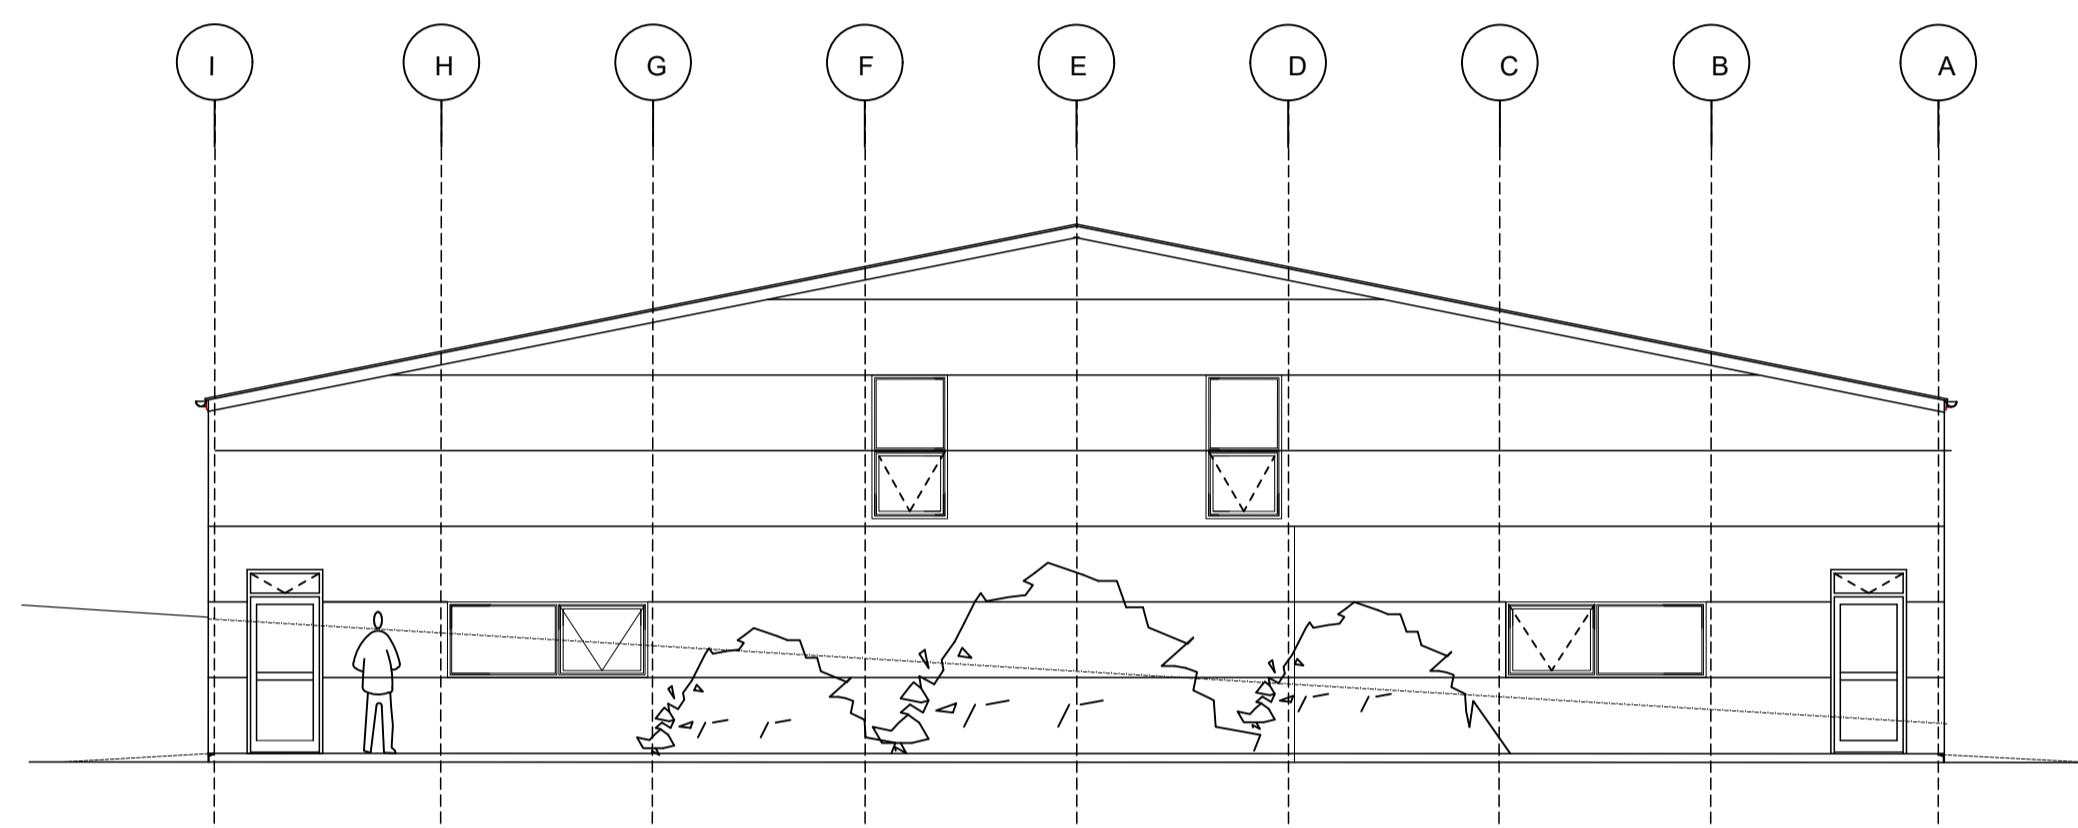


AUSTURHLIÐ 1:100

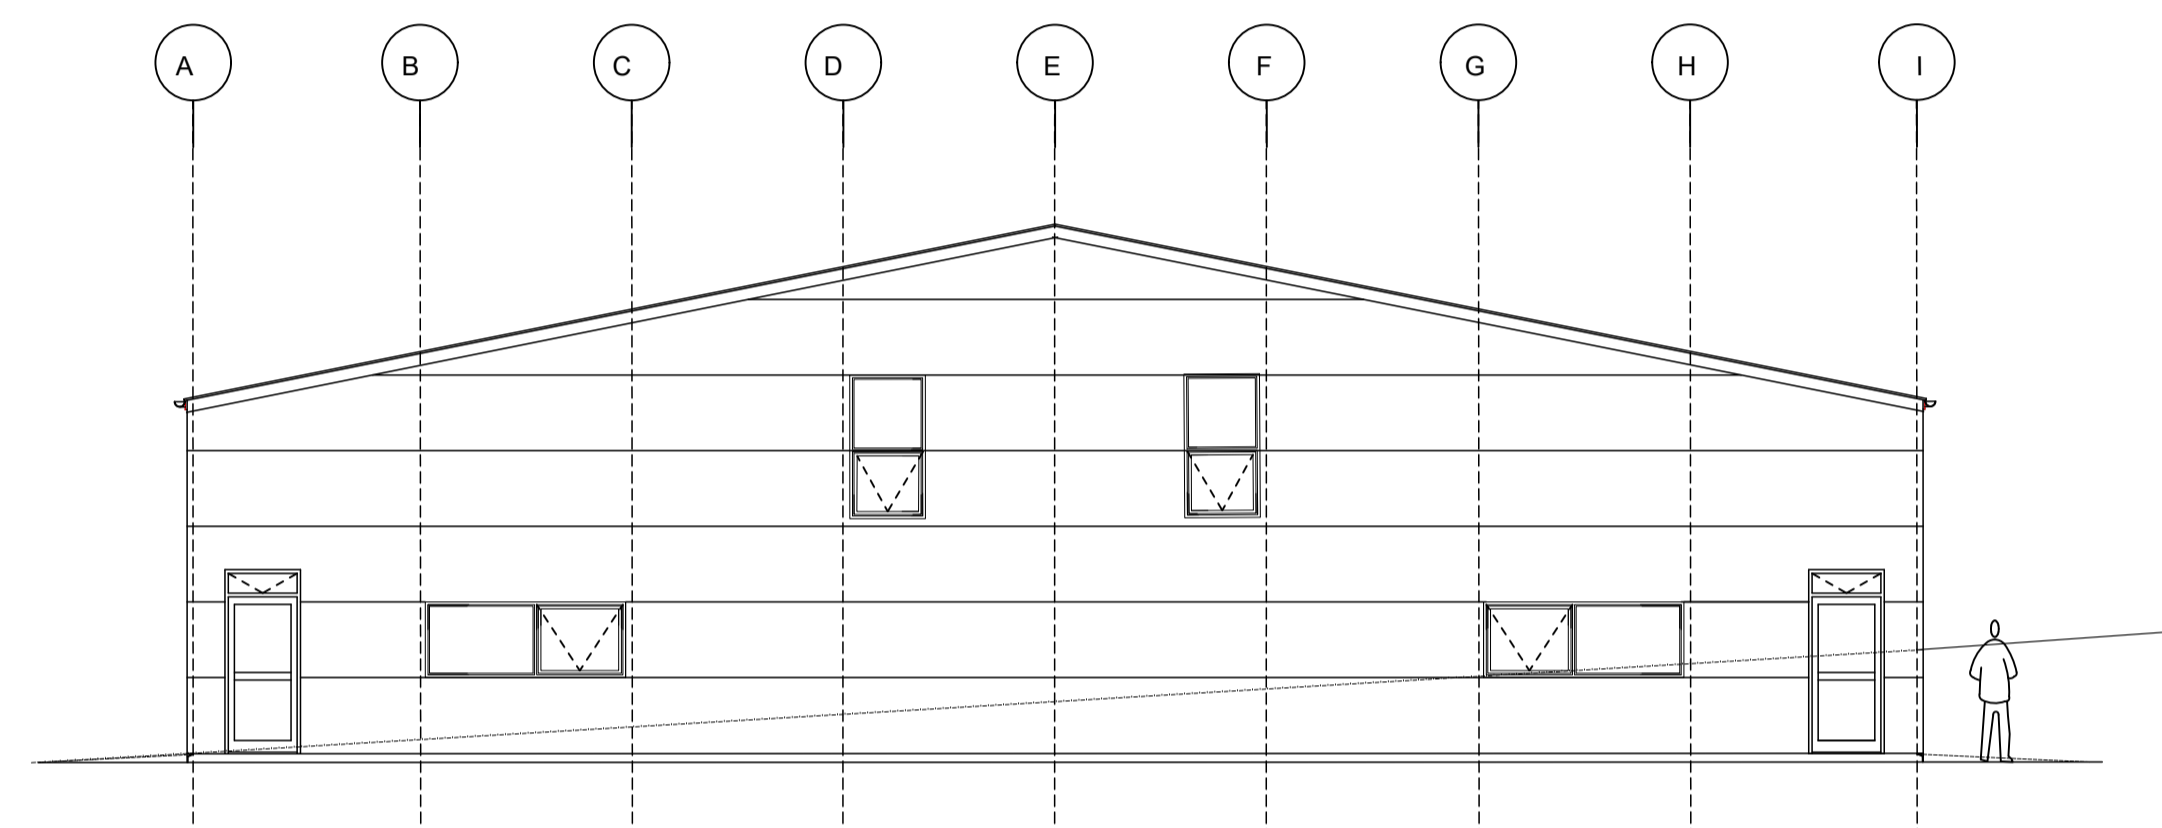

VESTURHLIÐ 1:100

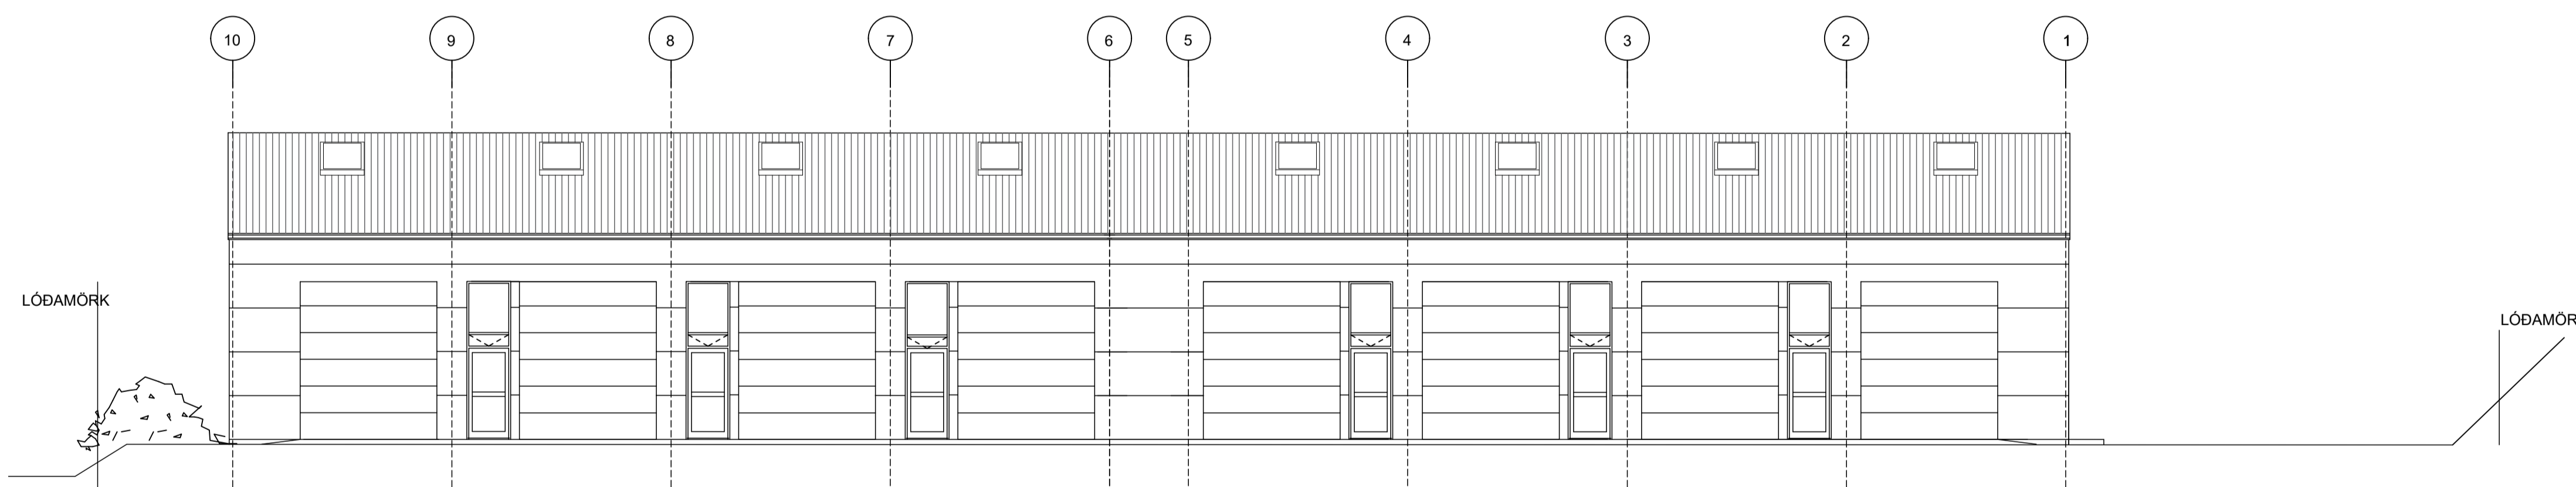

NORÐURHLIÐ

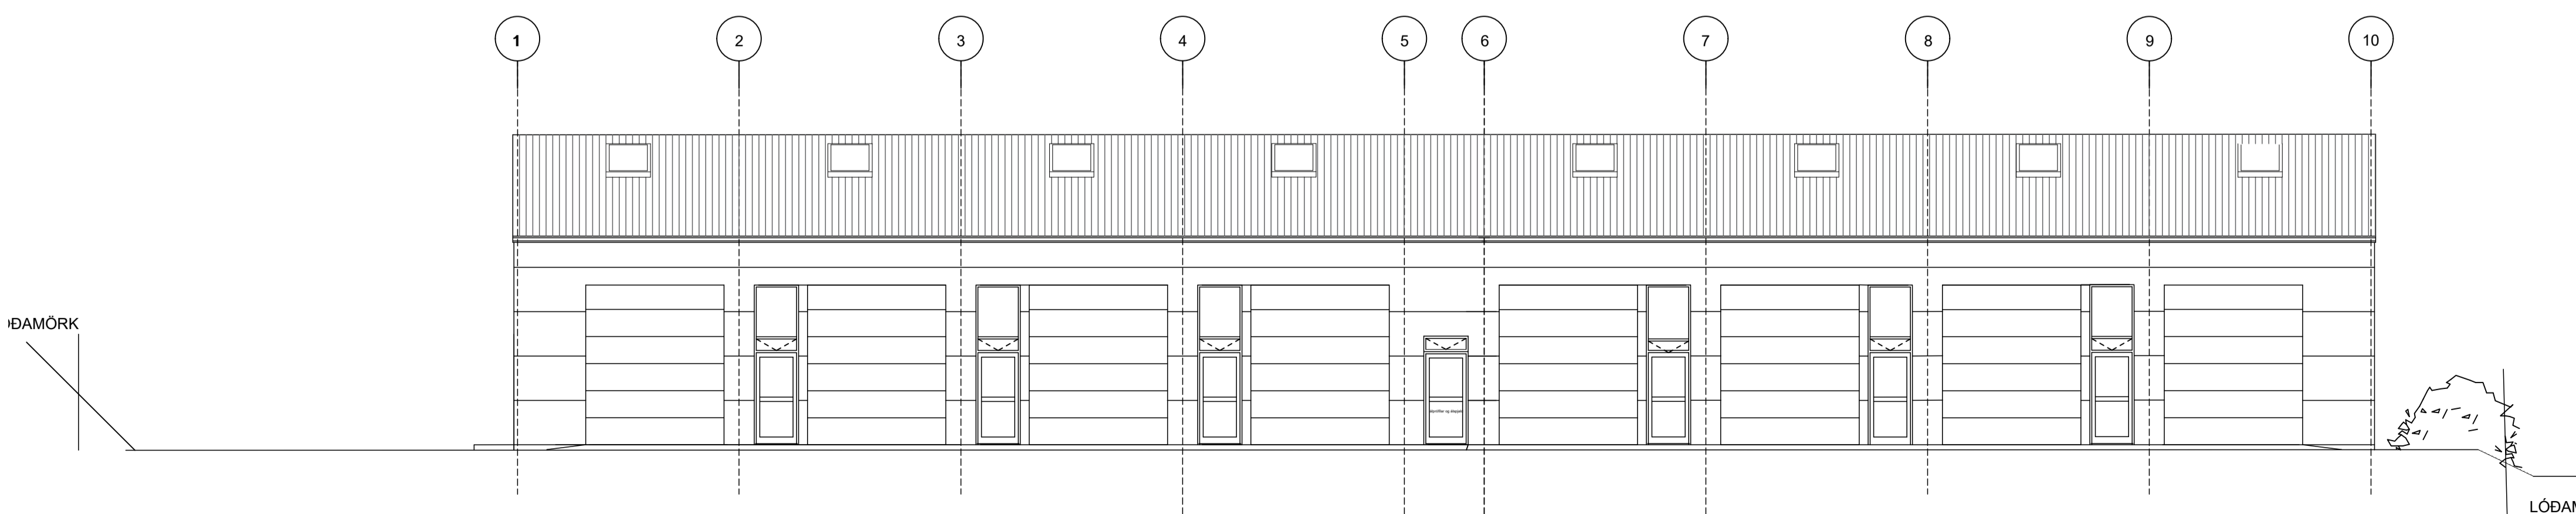

SUÐURHLIÐ 1:100