



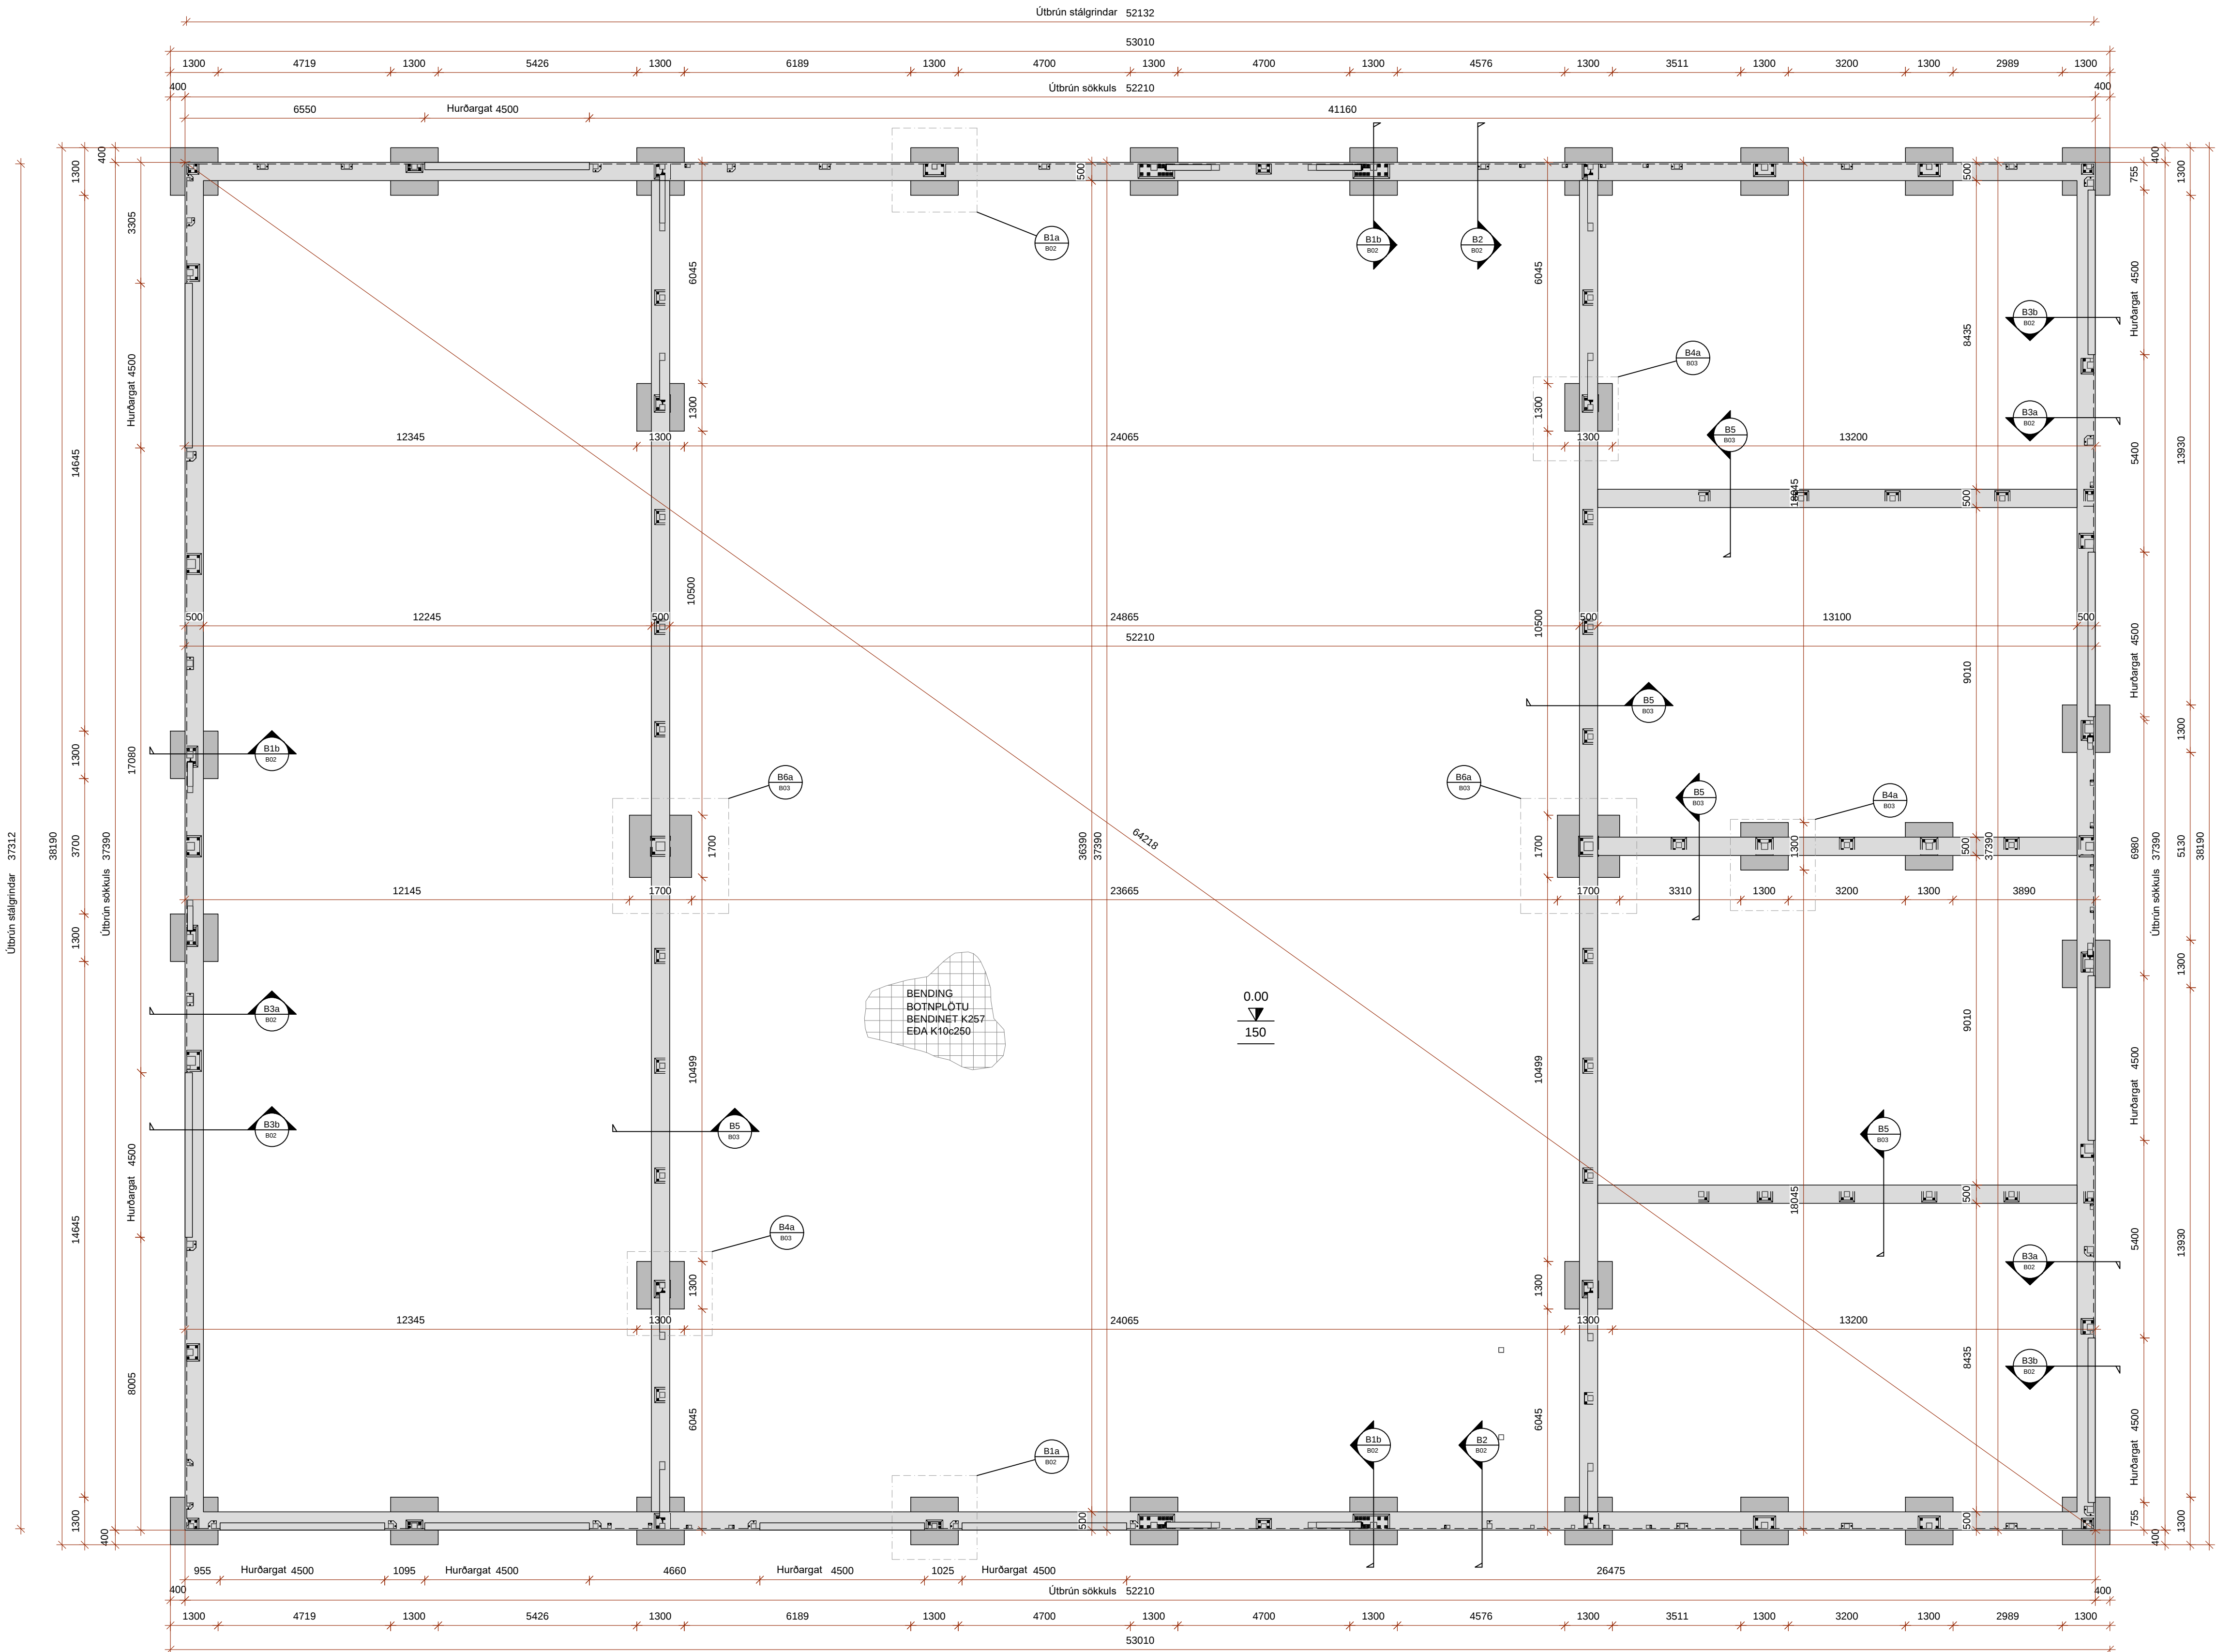

GRUNNMYND
Mkv. 1:100

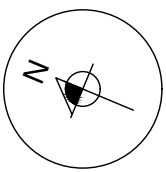

ÁLAGSFORSENDUR:

NOTÁLAG:
ÁLÁGSTILHÖGUN ER Í SAMRÆMI VÍÐ ÍST EN 1990: 2002/NA:2010
GEYMSLUHÚSNÆÐI 5.0 kN/m²
VINDÁLAG: REIKNAST SAMKVÆMT ÍST EN 1991-1-4: 2005/NA:2010
HRYFISFLOKKUR 1. GRUNNGILDI VINDÁLAGS $q_p(z) = 2.24 \text{ kN/m}^2$

SNJÓÁLAG:
SNJÓÁLAG REIKNAST SAMKVÆMT ÍST EN 1991-1-3: 2003/NA:2010
GRUNNGILDI SNJÓÁLAGS ER 2.1 kN/m²

GRUNDUN:
GRUNDUN SAMKVÆMT ÍST EN 1997-1:2004/NA:2010
GRUNÐAD ER Á STEYPTA SÖKKLA
MESTA ÁLAG Á UNDIRSTÖÐU ER MINNA EN 0.4 MN/m²

JARÐSKJÁLFTAALAG:
JARÐSKJÁLFTAALAG REIKNAST SAMKVÆMT ÍST EN 1998-1:2004/NA:2010
HÖNNUNARHROÐUN ER 0.3g

SKÝRINGAR - ALMENNT:

ÖLL VINNA SKAL VERA Í SAMRÆMI VÍÐ TEIKNINGAR ÞESSAR.
KRÖFUR BYGGINGARREGLUGERÐAR OG VÍÐEIGANDI STAÐLA.

TRYGGJA SKAL STÖÐUGLEIKA MANNVIRKJA Á ÖLLUM STIGUM
VERKSINS MEÐ TÍMABUNDNUM STÍFINGUM, FESTINGUM EDA Á
ANNAN VÍÐURKENNDAN HÁTT.

ÖLL MÁL ERU Í mm. HÆÐARKÖTAR ERU Í METRUM OG MÍÐA VÍÐ AD
GÖLFKÖTI HÚSS SE K:0.00 (RAUNKÖTI K:33.70)

SKÝRINGAR - STEYPT VIRKI:

STÁL MERKT K ER KAMBSTÁL OG SKAL VERA B500B SAMKVÆMT
ÍST EN 10080:2005. FRÁGANGUR JÁRNA SKAL VERA SAMKVÆMT ÍST
EN 1992-1-1:2004/NA:2010. STEYPUHULA SKAL HVERGI VERA MINNI
EN 25 mm.

STEINSTEYPA, GÆÐI, MEÐFERÐ OG PRÓFANIR SKULU VERA Í
SAMRÆMI VÍÐ ÍST EN 206:2013+A1. STYRKLEIKAFLOKKUR SKAL
VERA C30. LOFTINNIHALD 5-7%. V/S HLUTFALL <0.55

STEYPUHULA:
SÖKKLAR: 30 mm

SSK MERKIR SÖKKULSKAUT (Sjá raflagnateikningar)

— TÁKNAR JÁRN ALMENNT OG Í NEDRI BRÚN PLÖTU
OG Í FJÆRBRÚN VEGGJAR
- - - TÁKNAR JÁRN Í EFRI BRÚN PLÖTU OG Í NÆRBRÚN VEGGJAR
← SÝNIR STEFNU Á JÁRNUM NÆST BRÚN
↑ K20c200 STANGIR d = 20mm, LENGÐ 6000mm, MIÐJUBIL 200mm
↓ -6000 DREIFT YFIR MERKT SVÆÐI.

SKÝRINGAR - GRUNDUN:

GRAFA SKAL FYRIR UNDIRSTÖÐUM NIÐUR Á KLAPPARBOTN, ÞAR SEM Fylla
ÞARF Í UNDIR PLÖTUR SKAL NOTA SKAL Fyllingarefni sem ekki er
frostnæmt.

ÞJÖPPUN Fyllingar SKAL UPPEYLLA EFTIRFARANDI KRÖFUR Skv.
PLÖTUPRÓFI. E2 >120MPa OG E2/E1 < 2.3

BEYGING OG SKEYTING JÁRNA:

pVERMÁL JÁRNS, d	mm	8	10	12	16	20	25
D, LYKKJUR OG VINKLAR	mm	24	30	36	48		
D, BURÐARJÁRN	mm		60	72	96	120	150
SKEYTILENGD JÁRNA S	mm	450	550	650	850	1100	1400
FESTILENGD JÁRNA F	mm	350	400	500	650	800	1000

EF SKEYTT ER MEIRA EN FJÓRÐA HVERT JÁRN Í SAMA ÞVERSNÍÐI SKAL AUKA
SKEYTILENGD UM 40%

ATHUGA BER AD EIGI ER LEYFLEGT AD BEYGJA BENDISTÁL
EF LOFTHITI ER UNDIR -5°C

BREYTINGAR
B1 - 14.06.2024: Stærðir og staðsetningar innkeyrsluhurða uppfærðar. Ísteyptar
festingar uppfærðar samkvæmt upplýsingum framleiðenda yfirbyggingar.


HÖNNUNARSTJÓRI Jón Grétar Magnússon 010573-4679

STRAUMHELLA 12 - HAFNAFIRÐI
GEYMSLUHÚSNÆÐI Mhl 01


SIGURÐUR UNNAR SIGURÐSSON 290772-4279 VERKFRÆÐINGUR

BURÐARVIRKI - UNDIRSTÖÐUR


HANNAÐ/TEIKNAD: SUS DAGS: 25.05.2024 Mkv: 1:100 & A1 TEIKN. NR: B01-B1
s.999 969 sigurdur@vivald.net

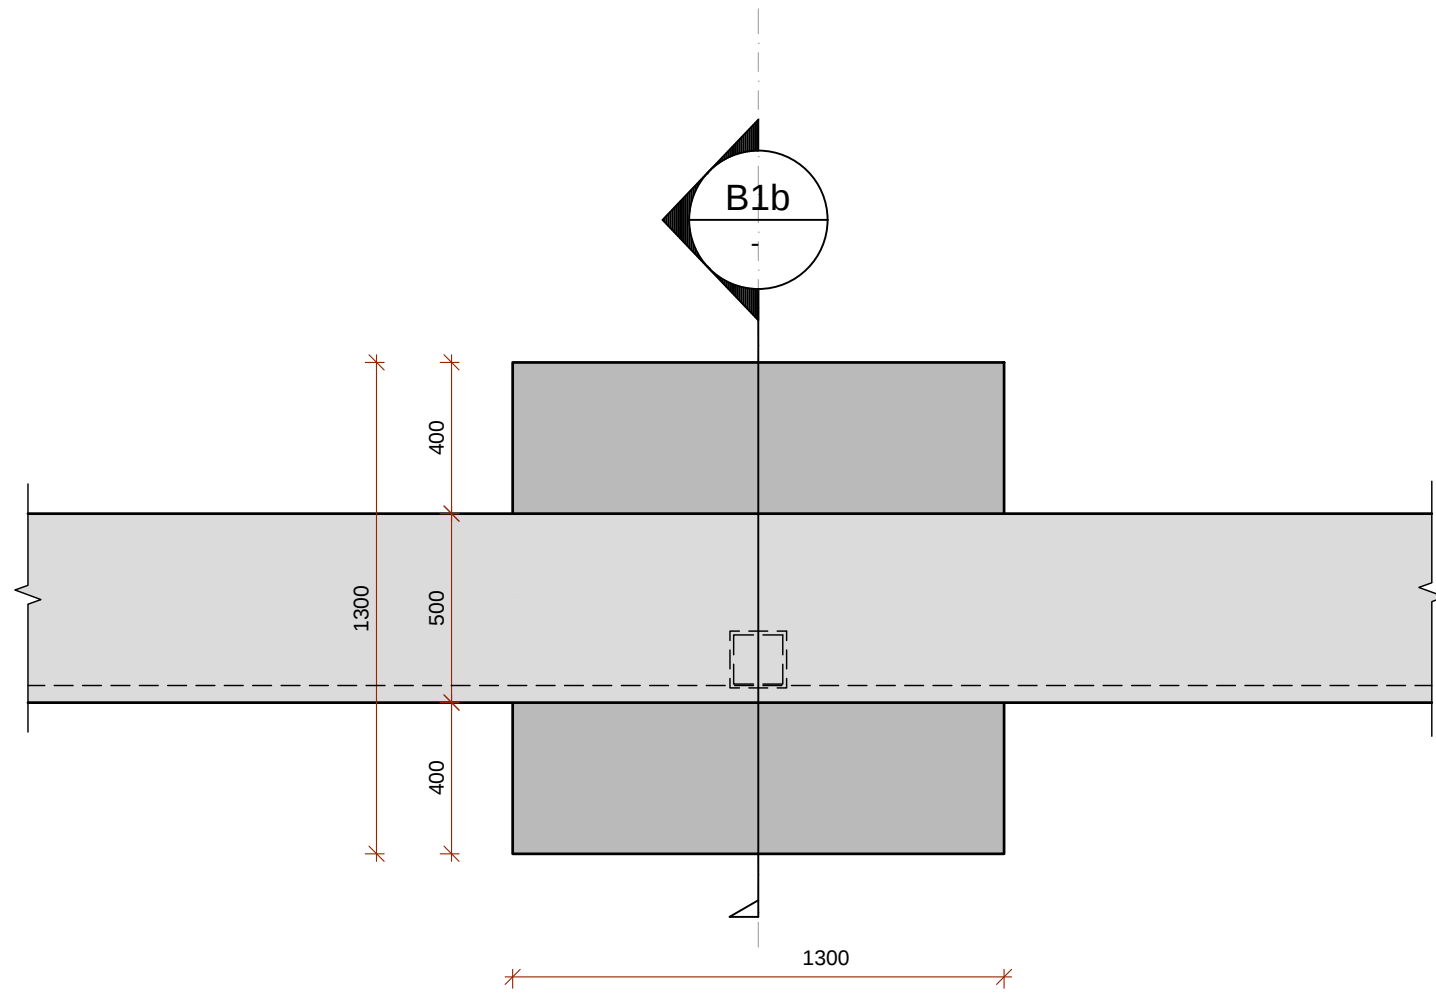


B1a
B01
DEILI
Mkv. 1:20

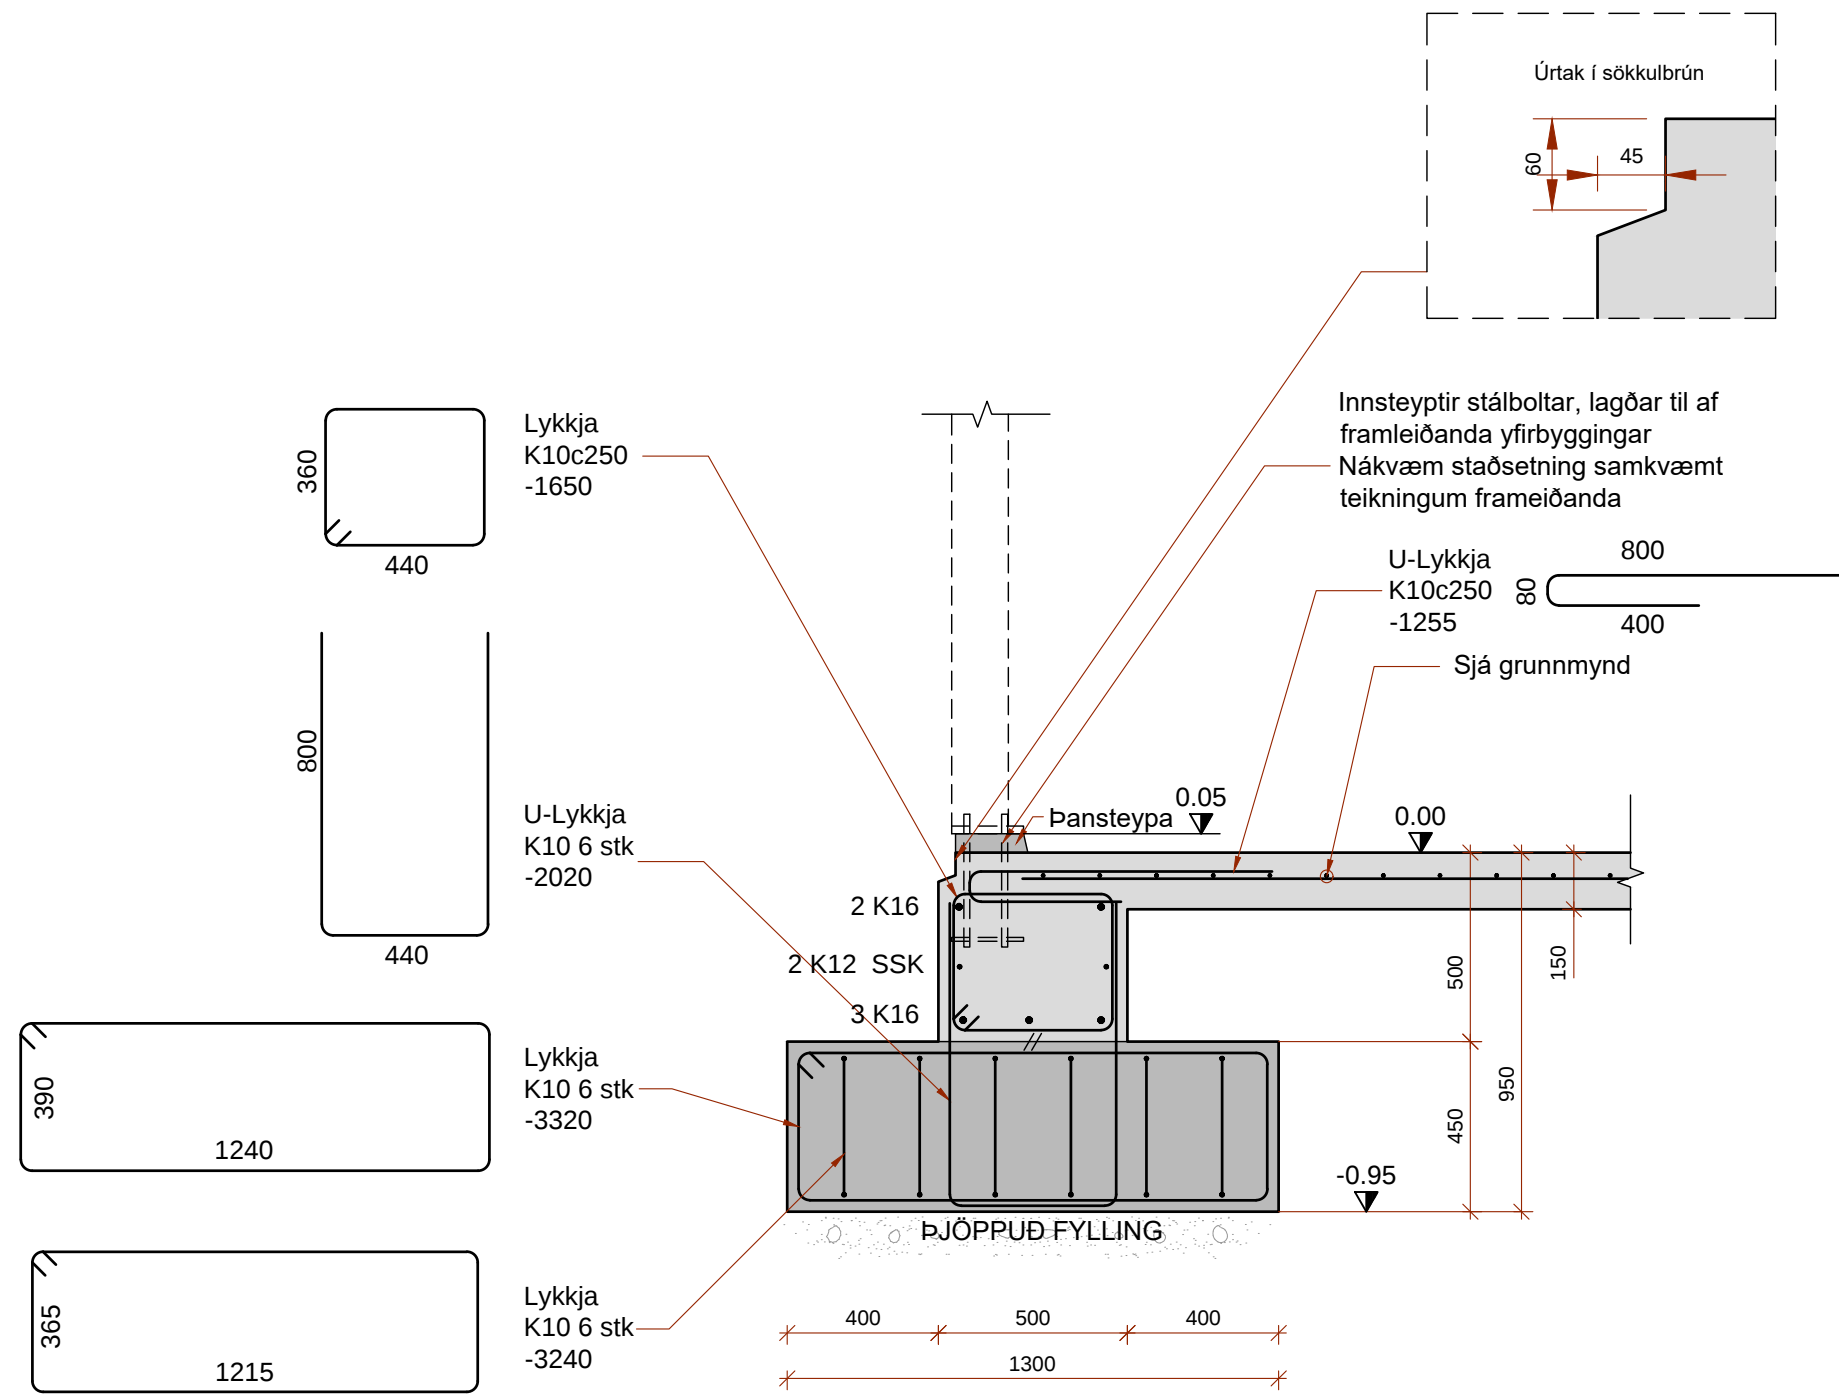


B1b
-
SNID
Mkv. 1:20

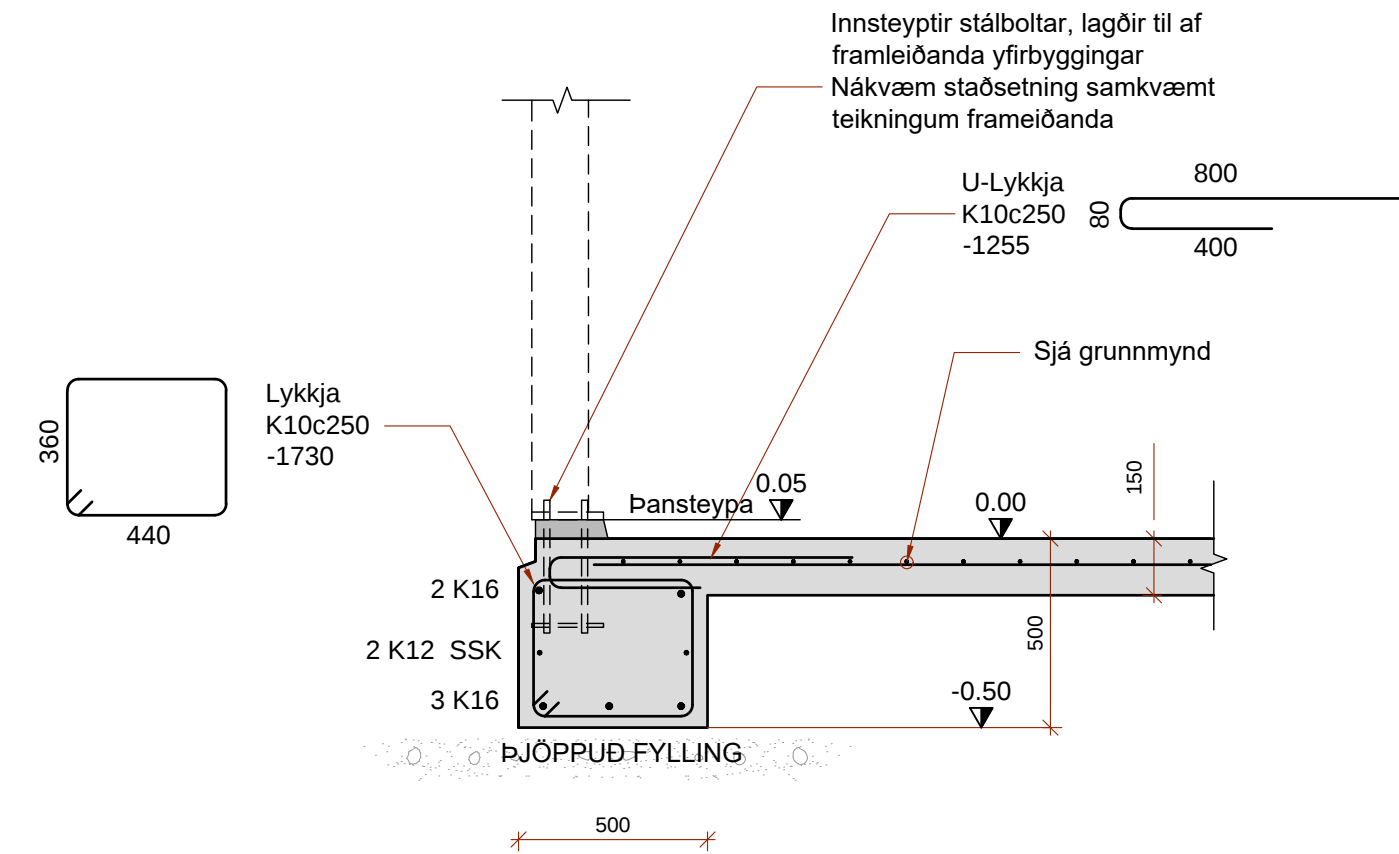

B2
B01
SNID
Mkv. 1:20

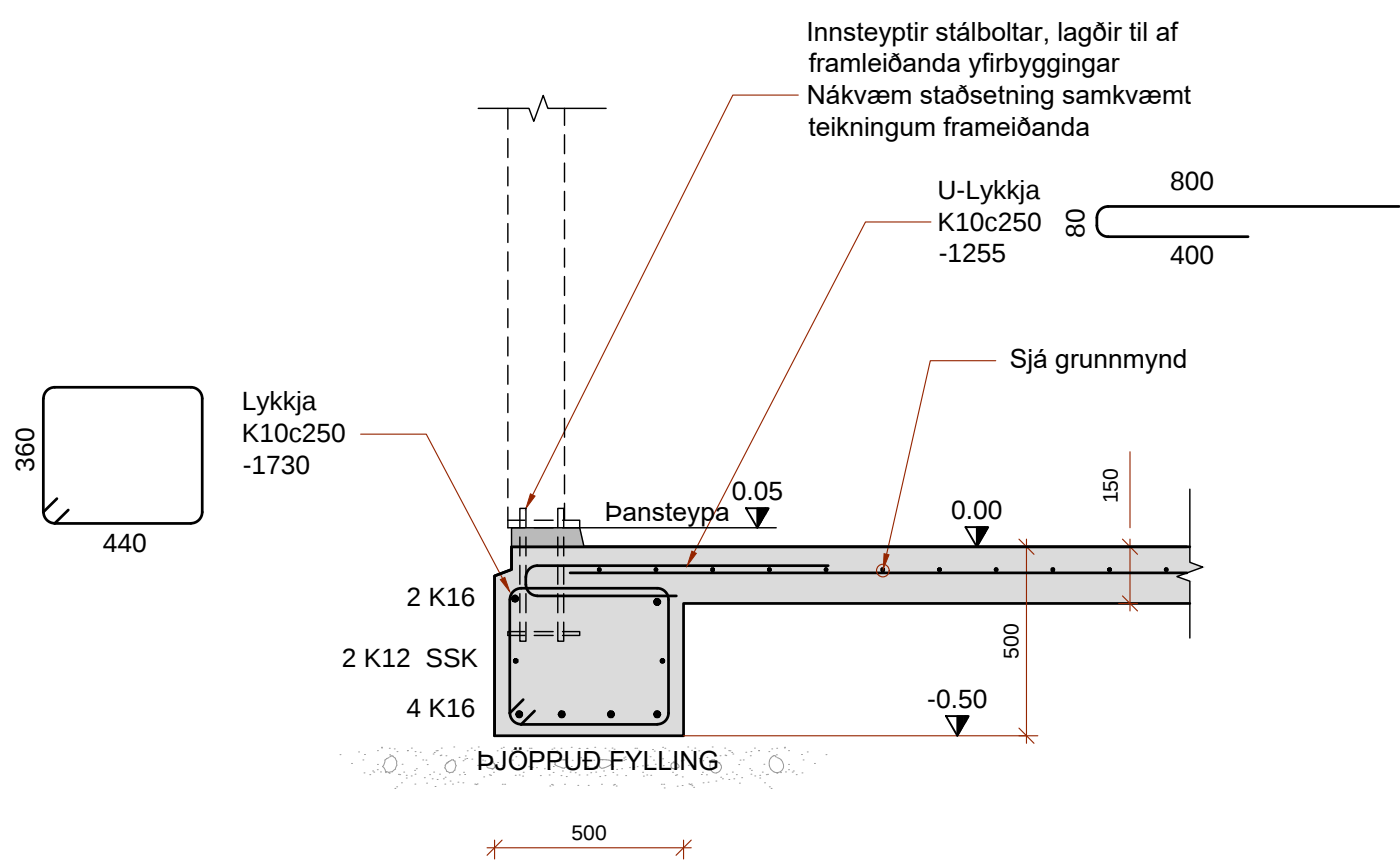


B3a
B01
SNID
Mkv. 1:20

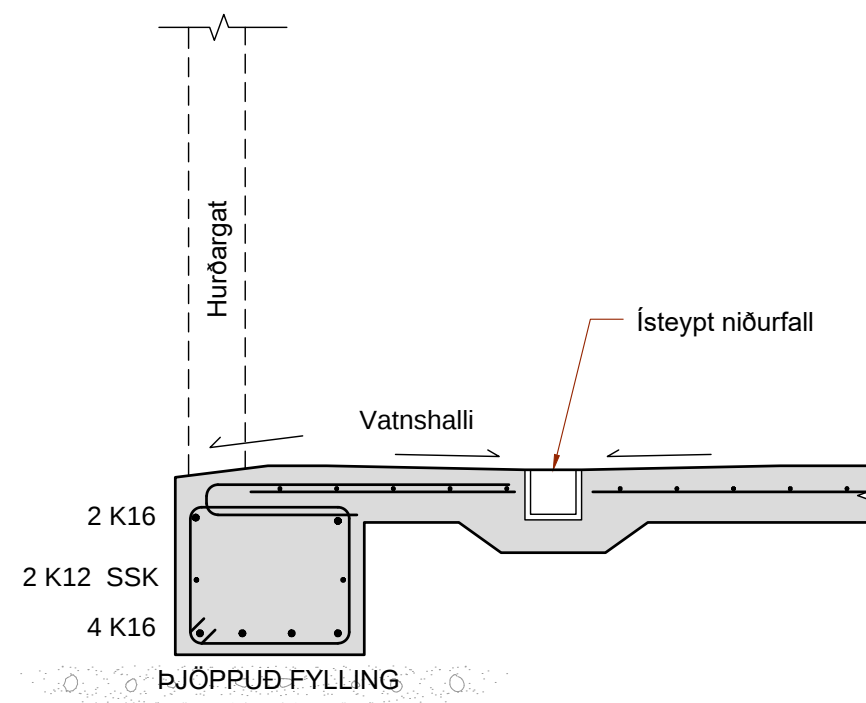



B3b
B01
SNID
Mkv. 1:20

SÖKKULHORN
LÁRÉTT SNID
Mkv. 1:20

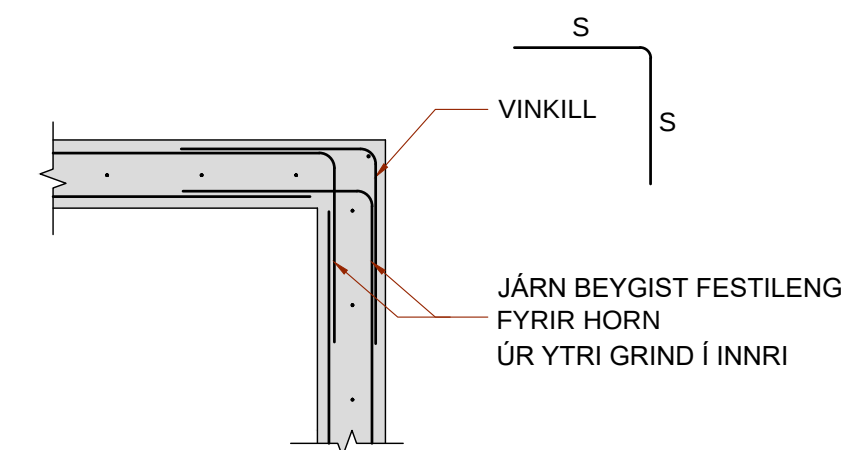


GAT Í GÓLFI
DEILI
Mkv. 1:20

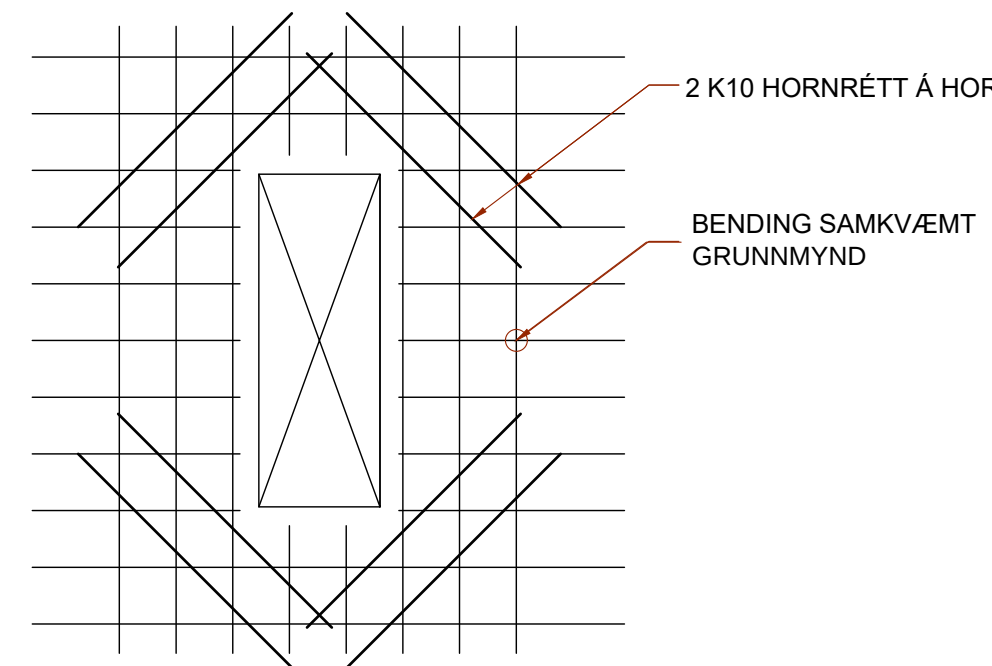


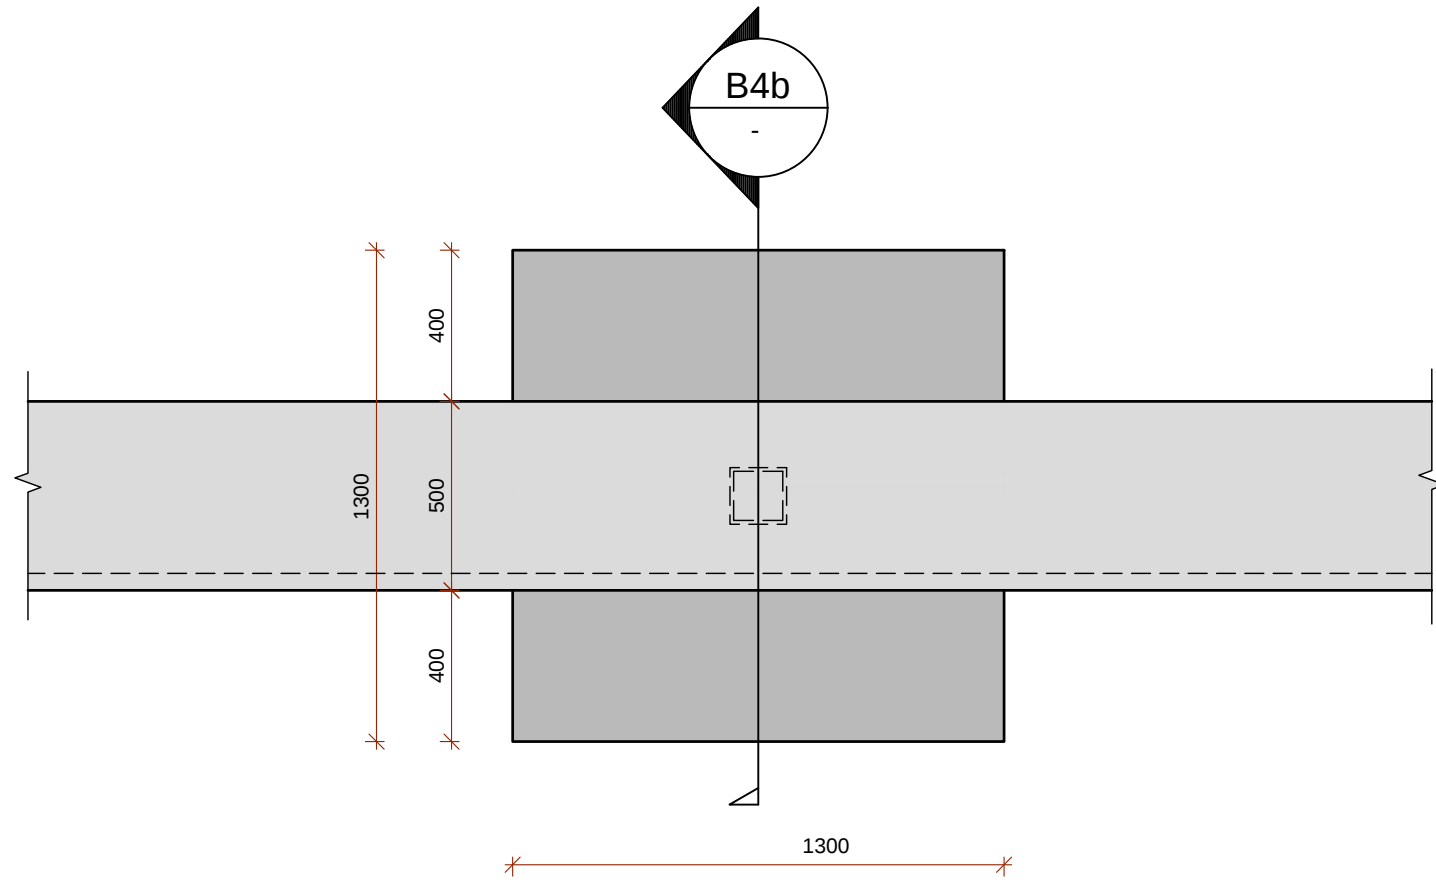


B4a DEILI
B01 Mkv. 1:20

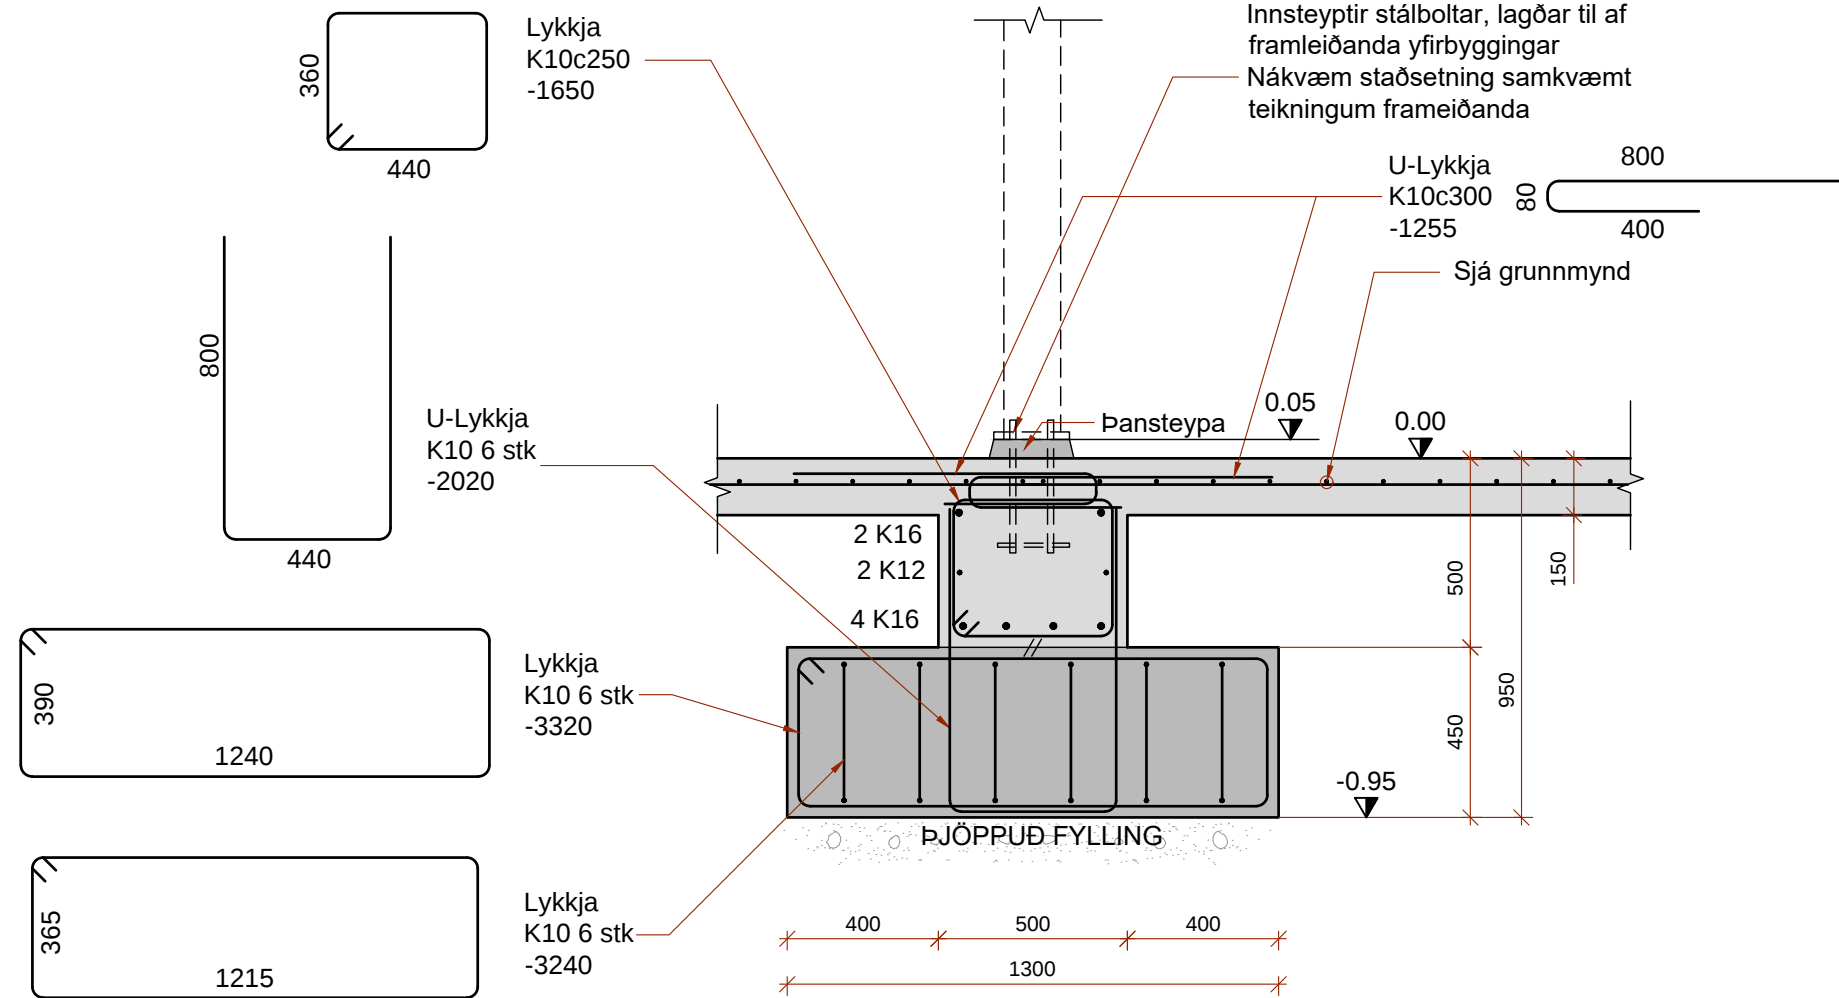


B4b SNIÐ
- Mkv. 1:20

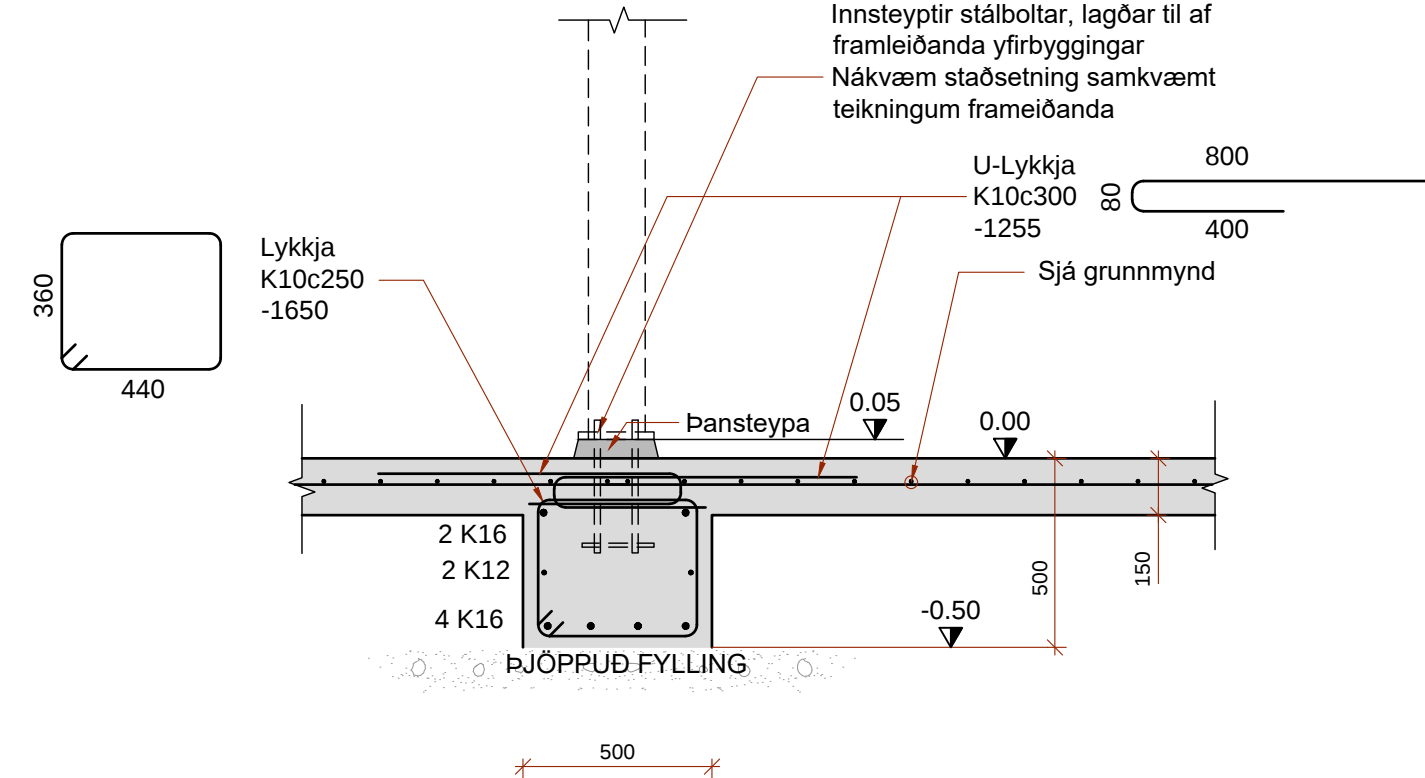

B5 SNIÐ
B01 Mkv. 1:20

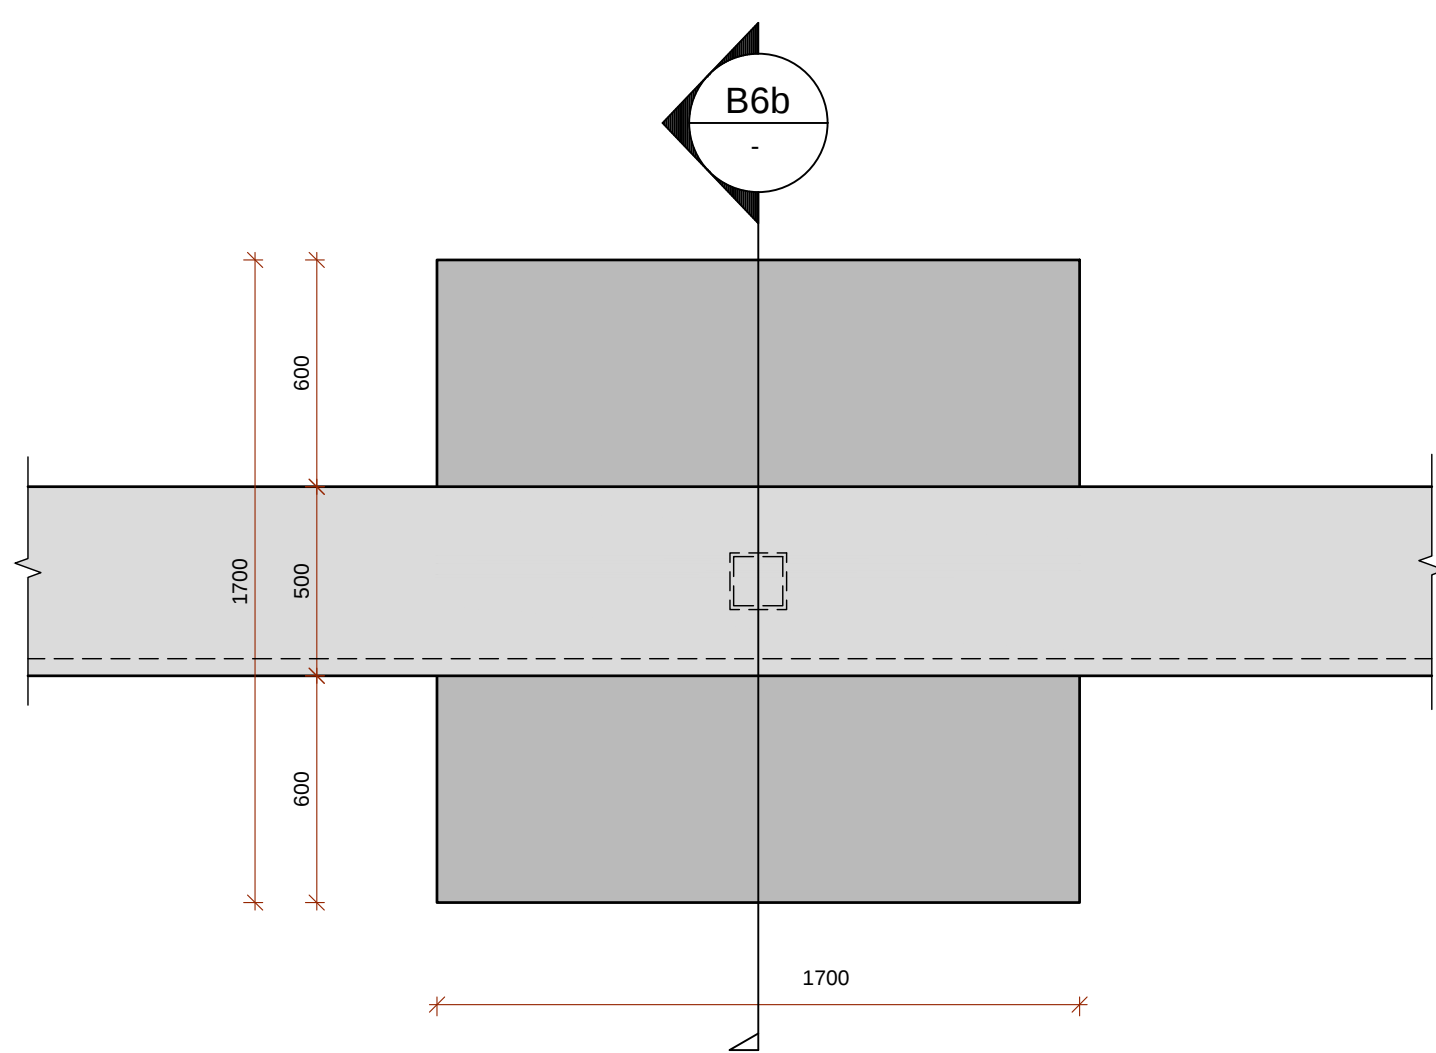

B6a DEILI
B01 Mkv. 1:20

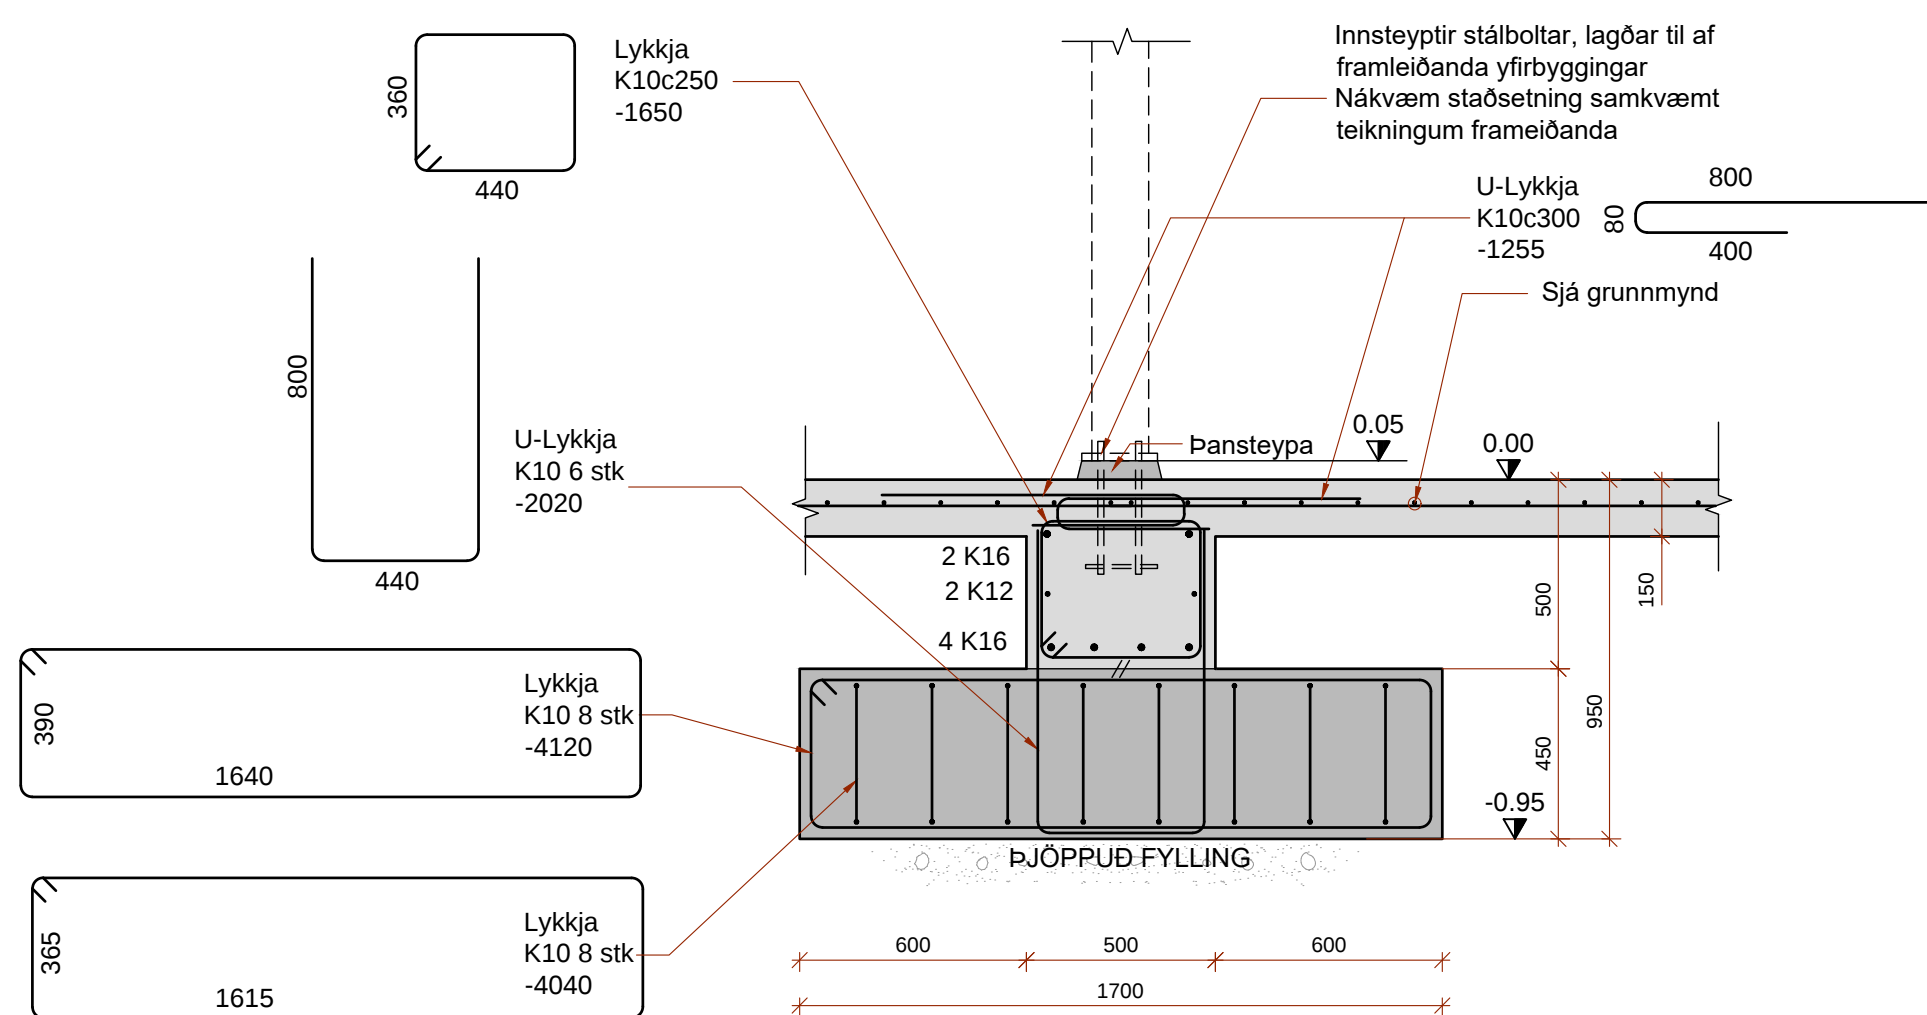

B6b SNIÐ
- Mkv. 1:20