





RÁDGJAFAR

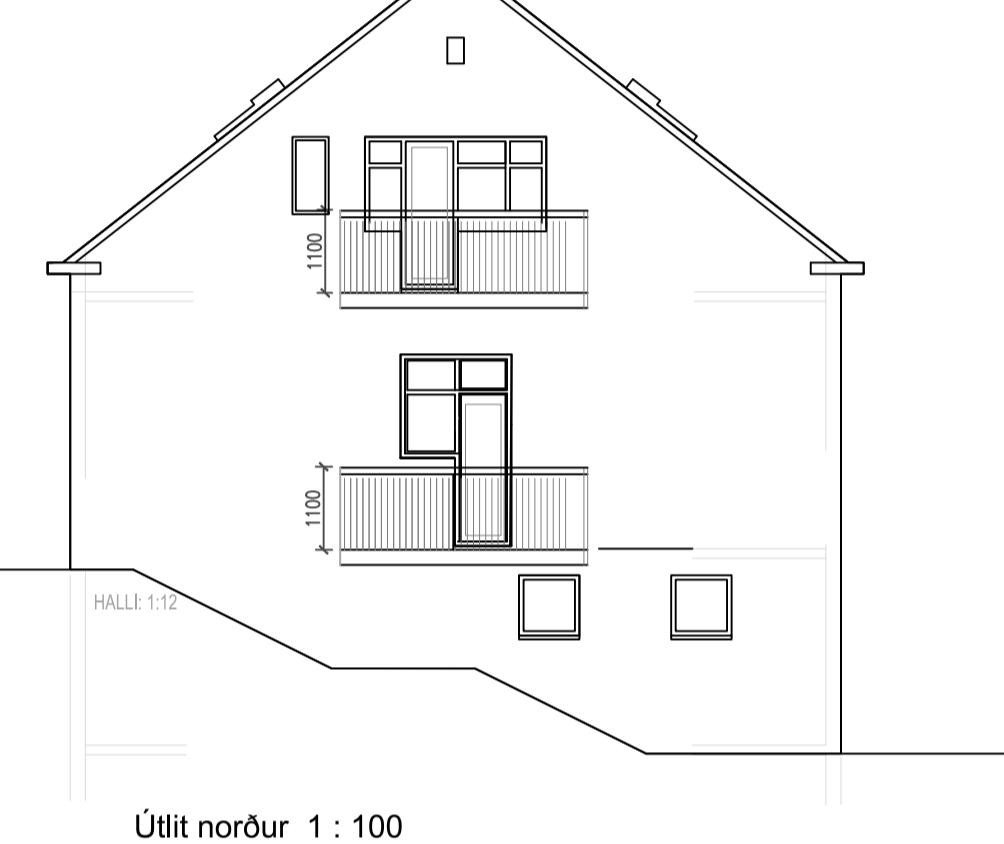

- SKÝRINGAR:**
- Flóttaleið
  - Brunaslanga
  - Slökkvitæki
  - BO Björgunarop
  - Stjórntafla/ústöð brunaviðvörunarkerfis
  - Reykskynjari

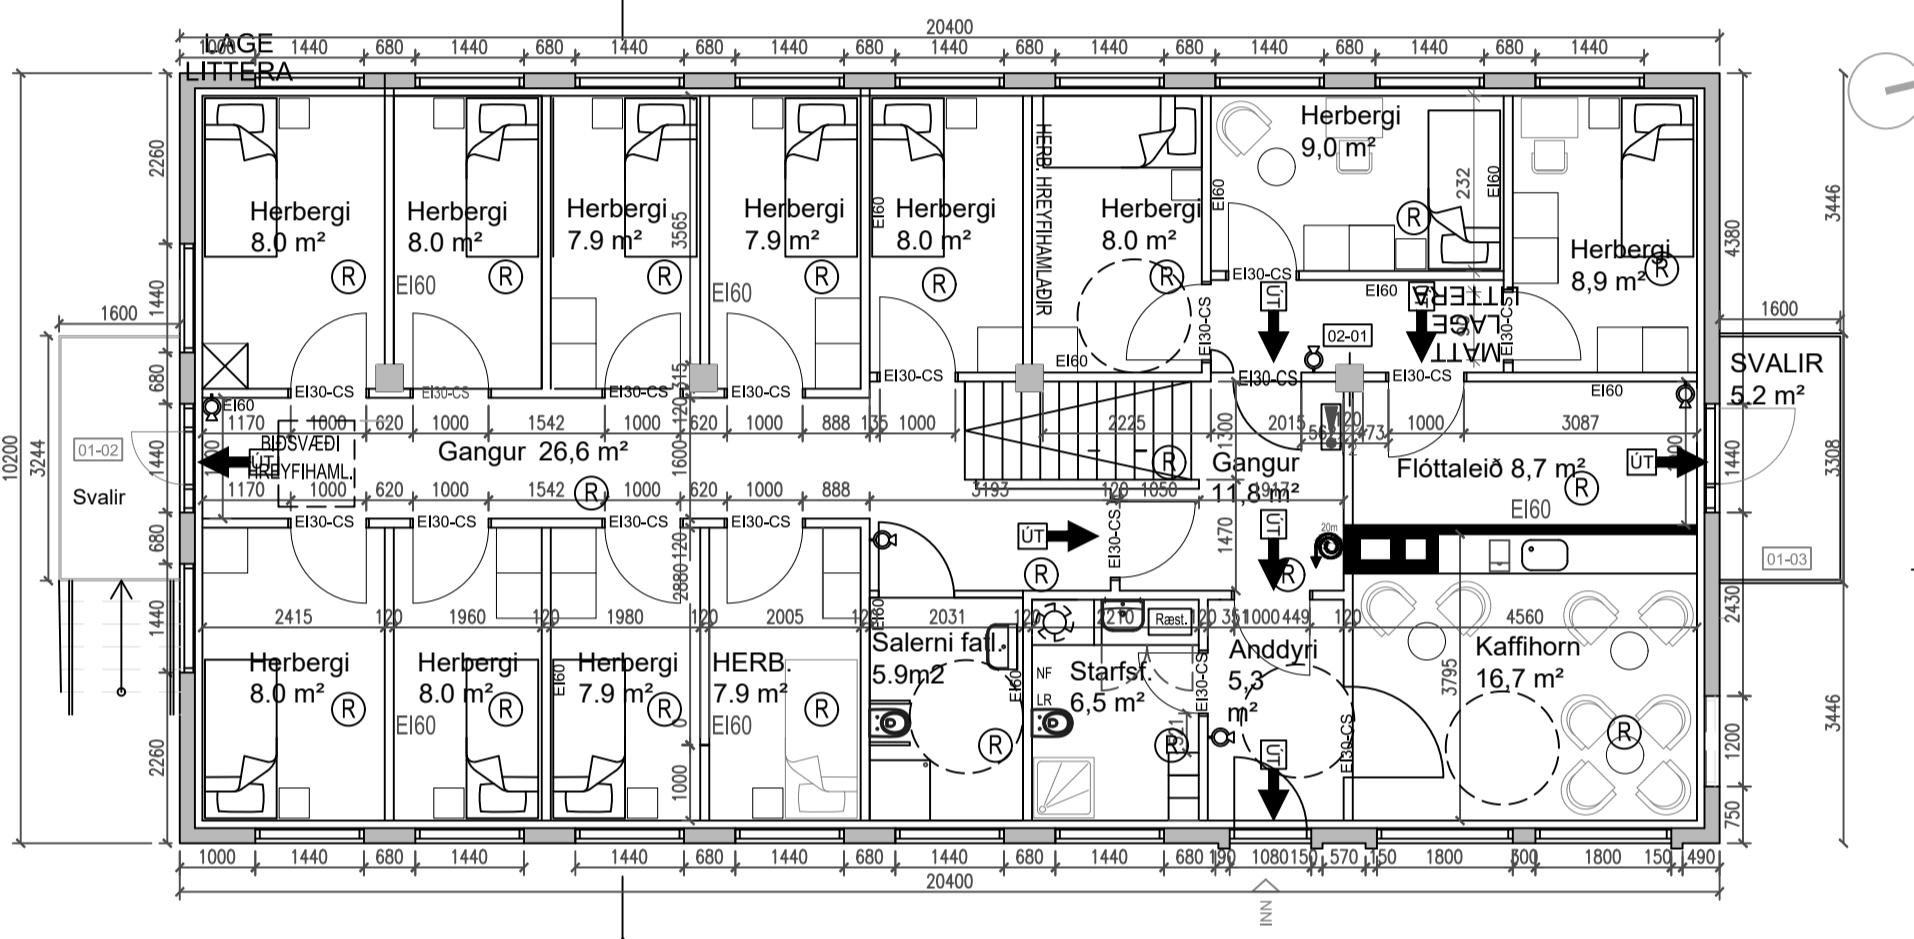

Útlit austur 1 : 100

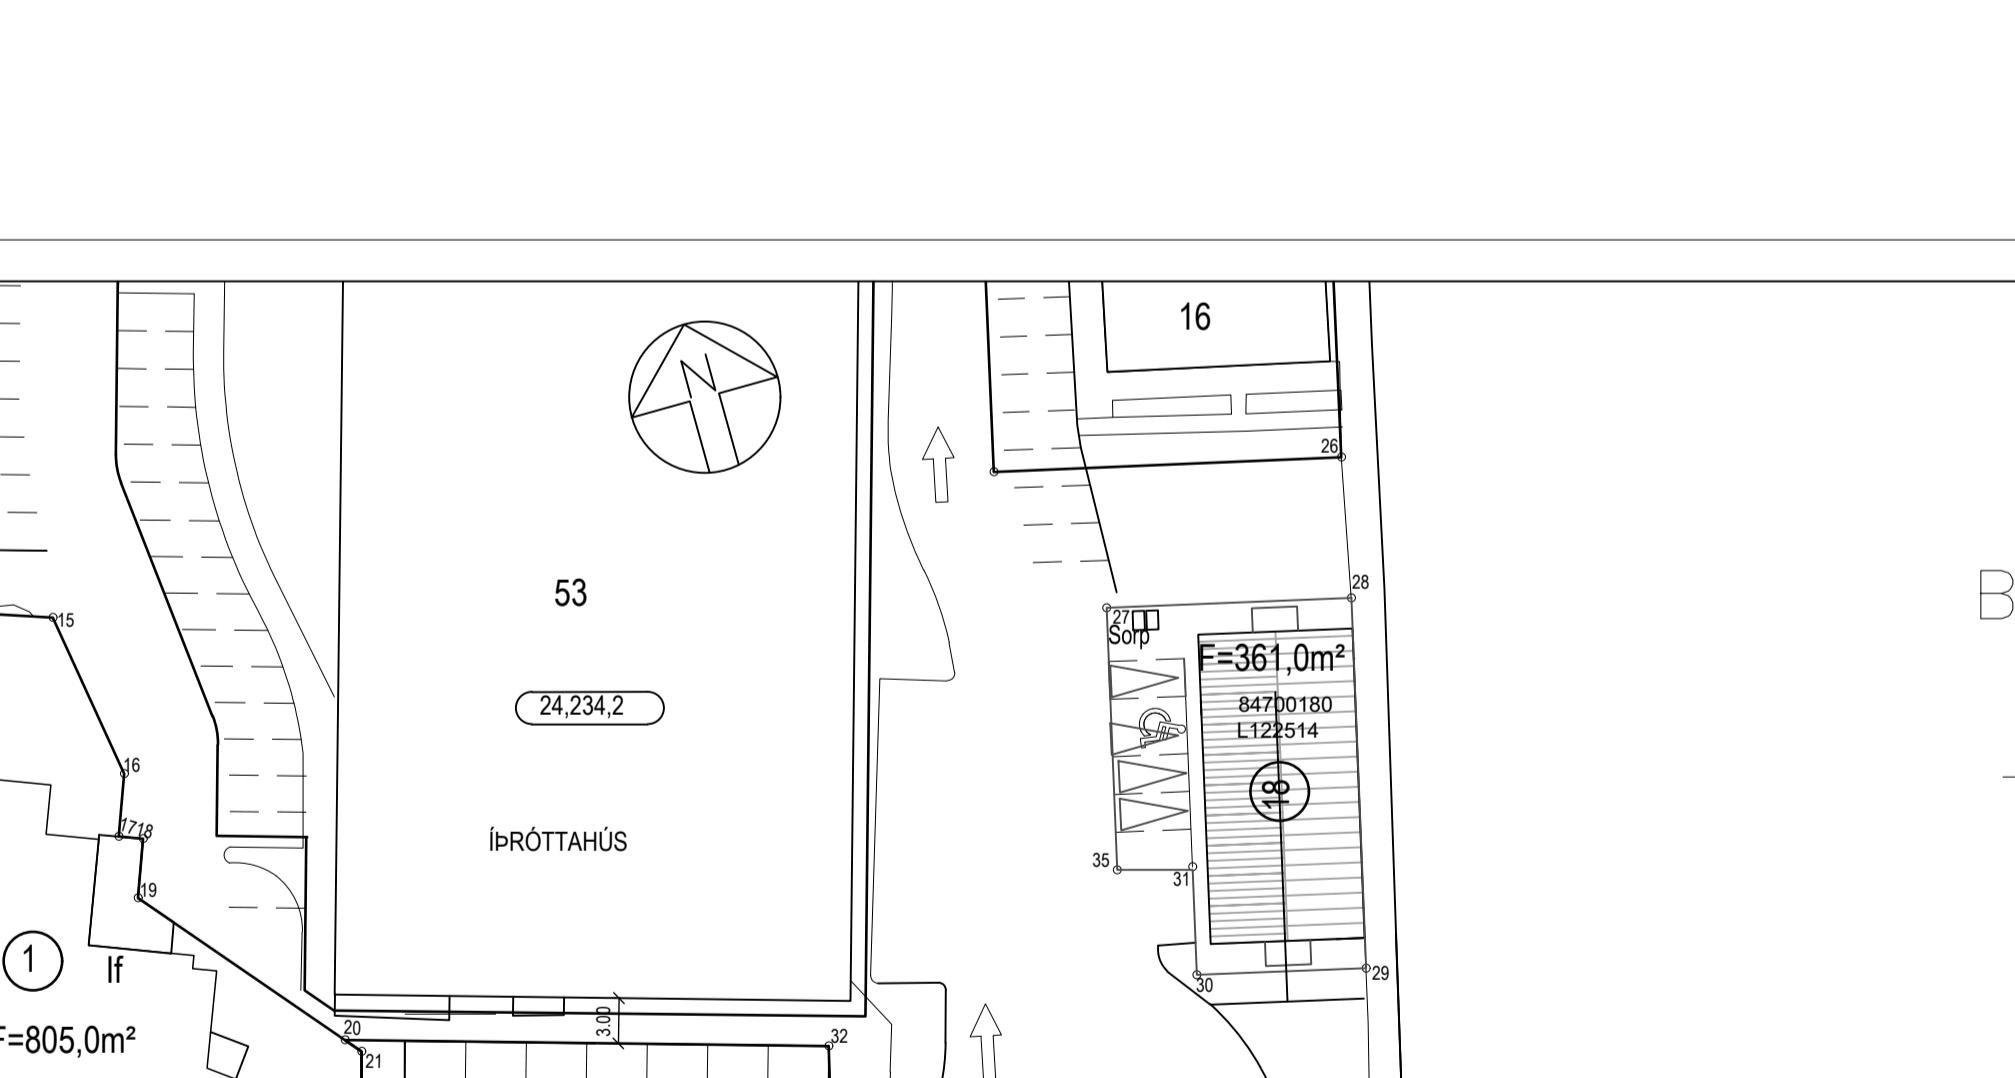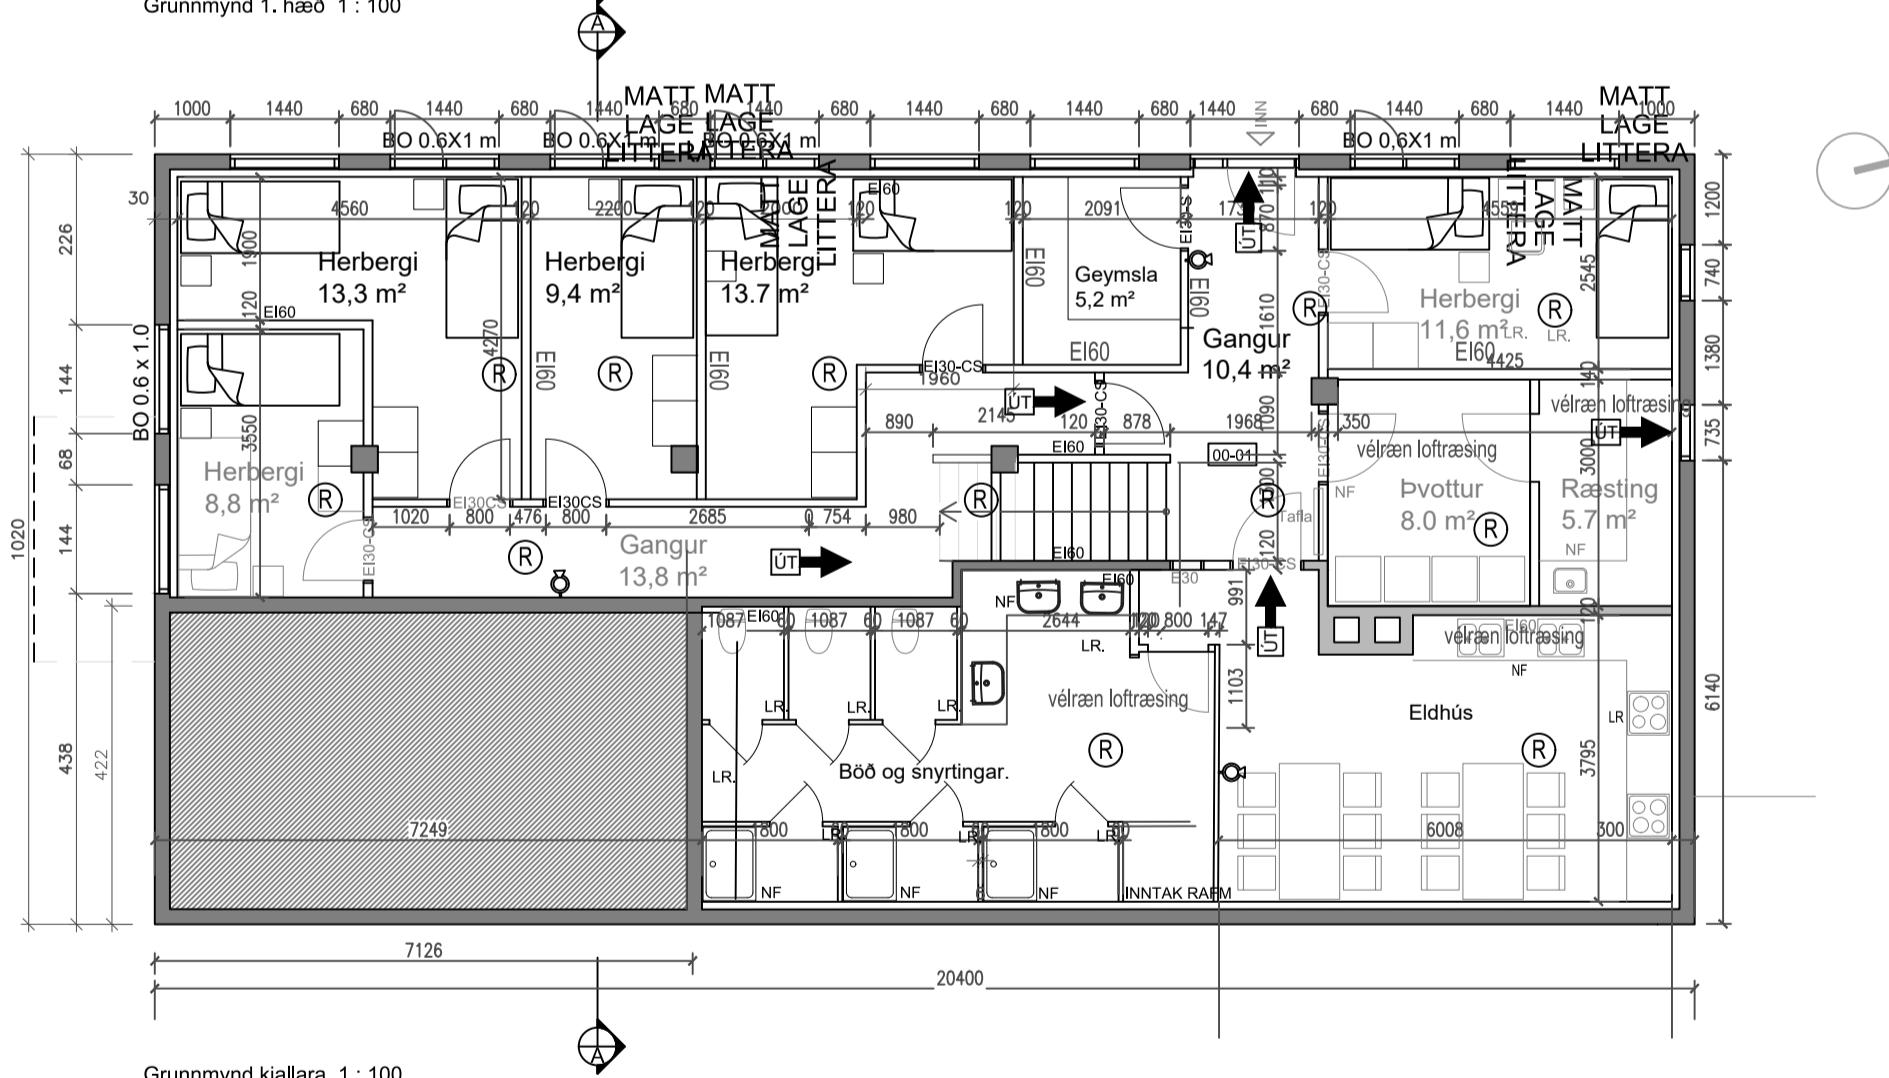

## AÐALUPPDRÁTTUR

VERKKAUPI: FYLKIR ehf Rekstrarfélag

NR. DAGS. LÝSING

VERKEFNAÐNUMR: 200926

TÖLVUSKRÁ: AÐALUPPDRÁTTUR SUÐURGATA 18.DWG

TEIKNAD AF:

YFIRFARIÐ AF:

DAGSETNING: 12.2.2024

HEITI TEIKNINGAR

## SUÐURGATA 18

GRUNNMYNDIR, ÚTLIT OG SNIÐ, AFSTÓÐUMYND

Aðbreyku 6, 200 Kópavogur

Sími: 834 3838 netfang: t@gbakku.is

arkitektar.net

Arkitektastofa



NÚMER TEIKNINGAR  
99-01

BLAD 1 AF 2