





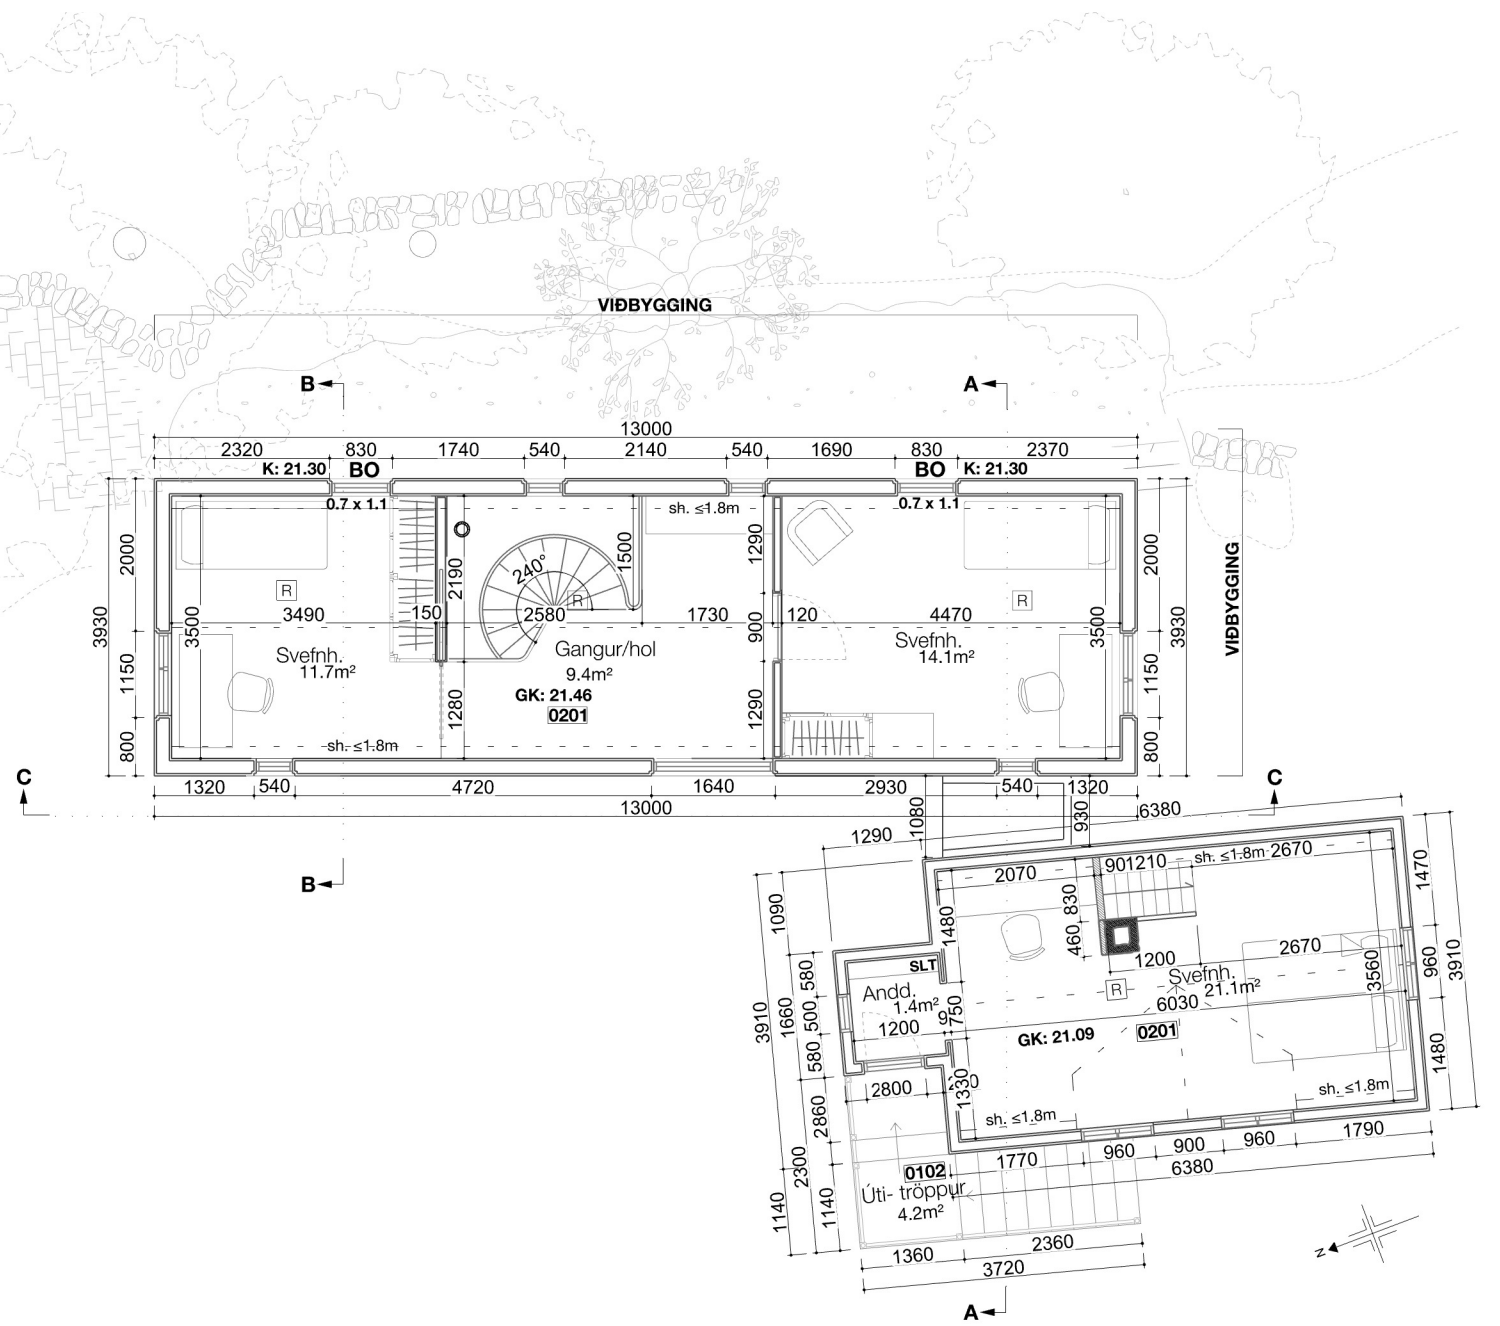

Grunnmynd 2.h
1:100

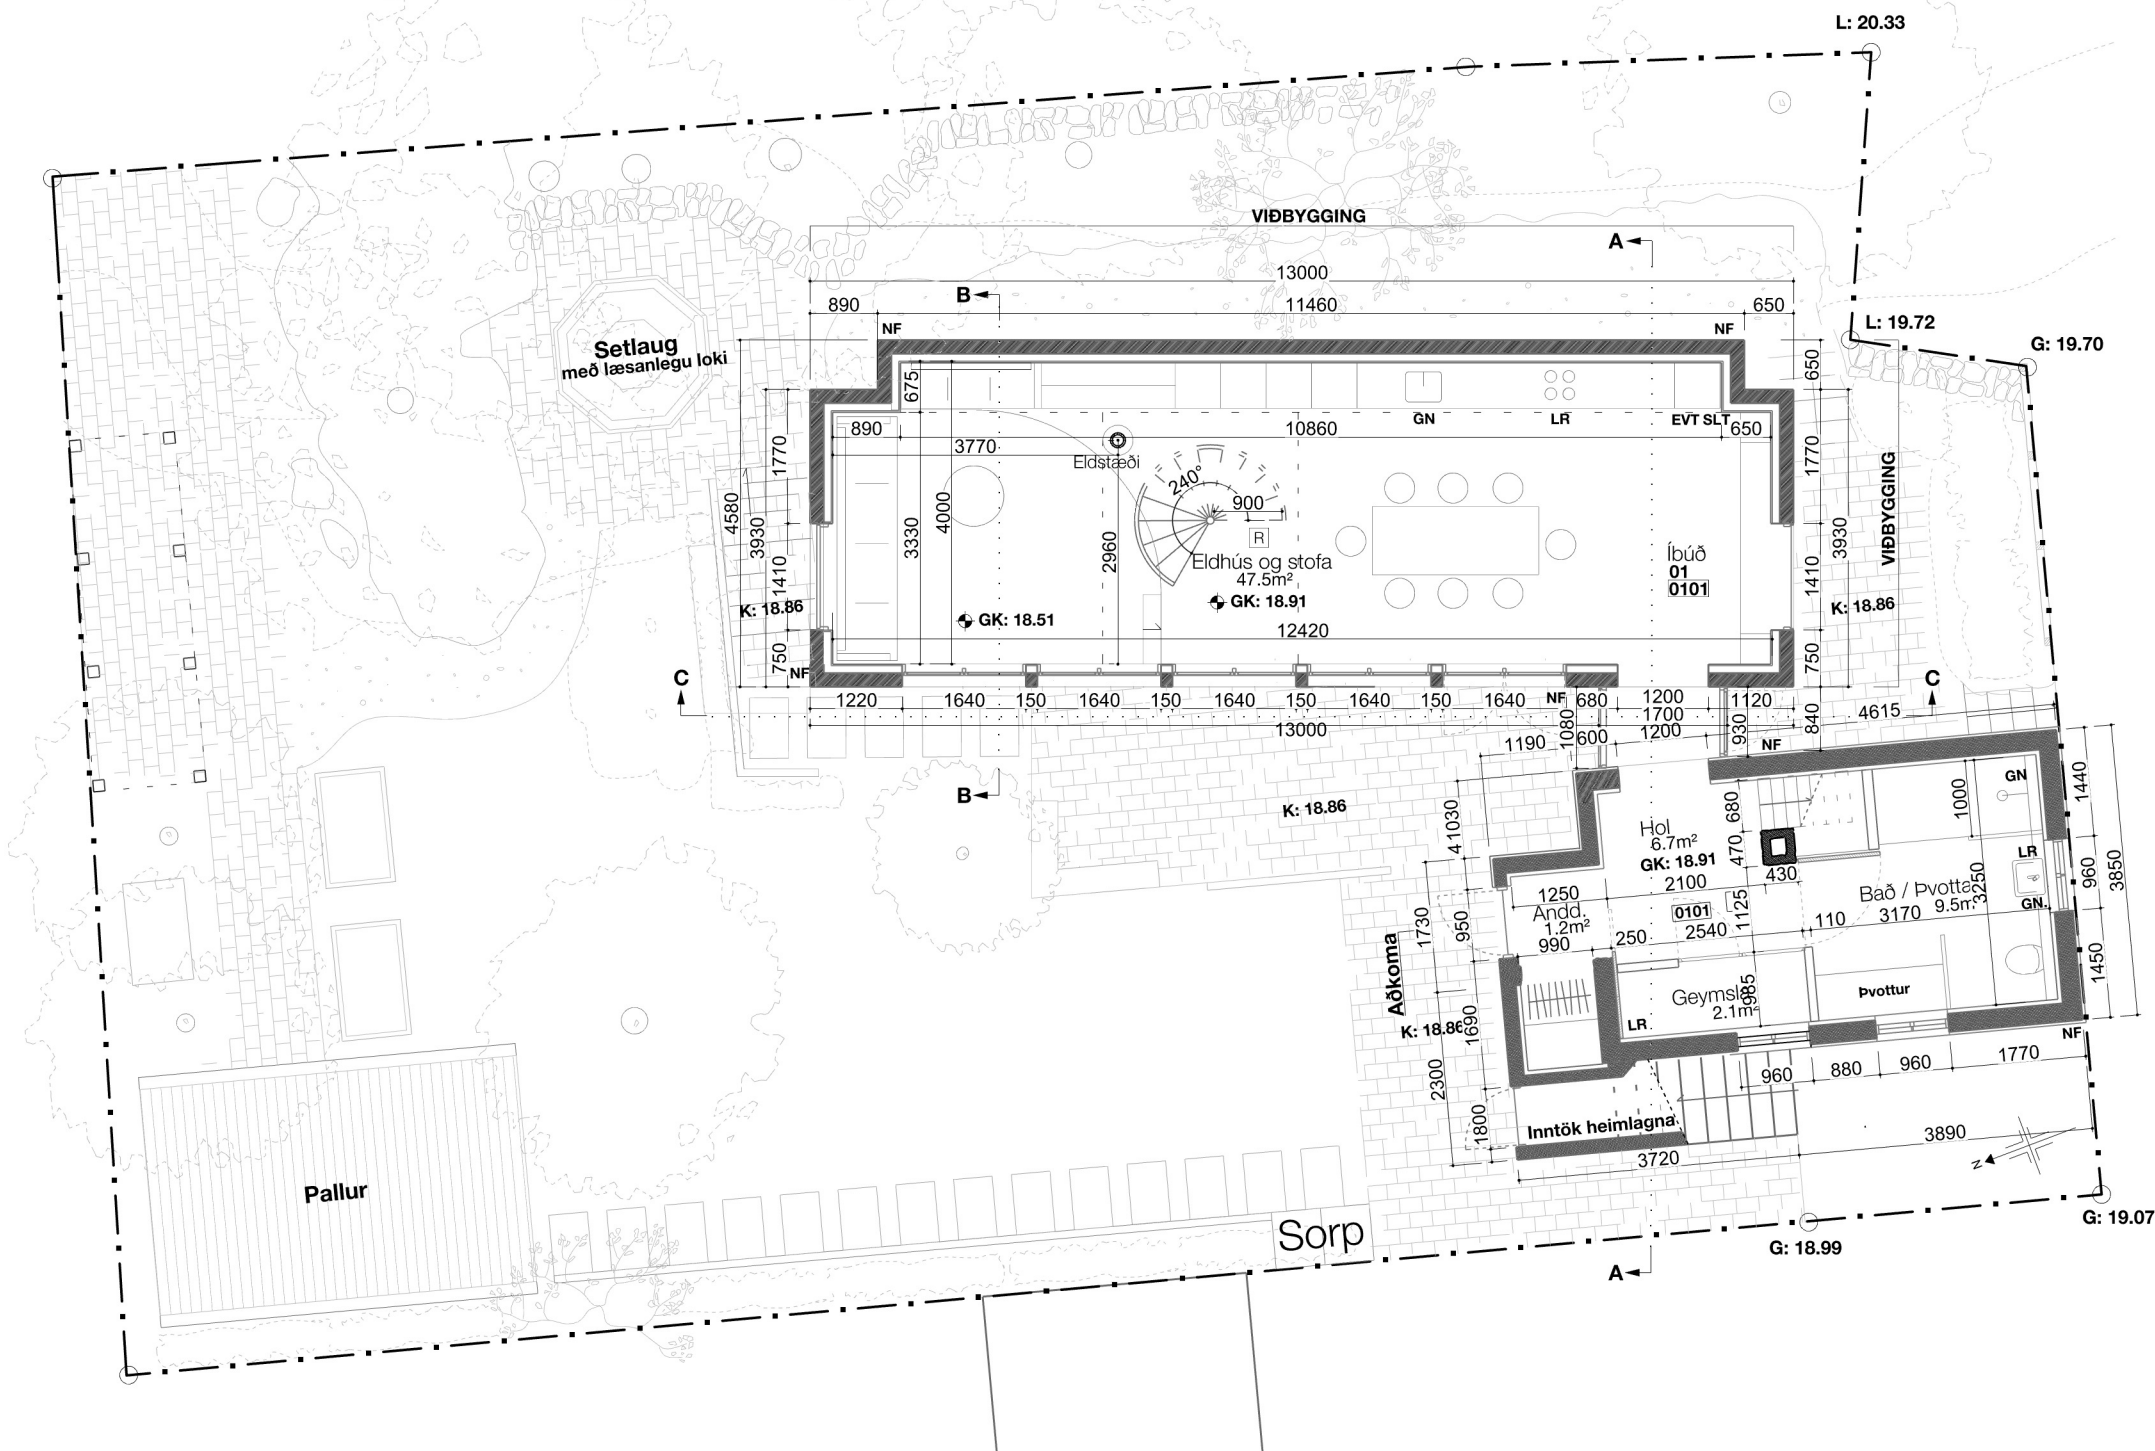




Grunnmynd 1.h
1:100

Skýringar:		
L	-	Kóti á lóðamörkum
G	-	Götukóti
GK	-	Gólfkóti
PK	-	Pakkóti
SLT	-	Slökkvitæki
EVT	-	Eldvarnarteppi
R	-	Reykskynjari
BO	-	Brunaop
GN	-	Gólfniðurfall
NF	-	Niðurfall úti
LR	-	Loftræsting
K	-	Kóti við útvegg

Útgáfa: Lýsing:		Teikn: Yfirt: Dags:	
A	Teikn. uppfærðar.	DSS	HSS 16.06.20
B	BO. stækkuð, kótum utandyra bætt inn.	DSS	HSS 24.02.21
C	Breytingar á textaletri, útlínur á aðlyggjandi garðskúr bætt á grunnmynd	DSS	HSS 03.03.21
D	Kótar hækkaðir, hurð á norður-gaffli jarðhæð breytist í glugga og hurð sett í staðinn á vestuhlið, gluggar færðir á rishæð og svalir teknar út.	DSS	KÖK 19.03.25

verk:		
Suðurgata 35b		
teikning:	dags:	
Aðalteikning 2 af 5	17.04.20	
Efni:	grunnmyndir	
unnið:	yfirl:	útgáfa:
DSS	HSS	D
mkv:	númer:	
1:100	@A2	A-02

KRADS
Hönnunarstjóri : Kristján Örn Kjartansson arkitekt FAI
kt: 040176-4979 gsm: 664 0322 kris@krads.is

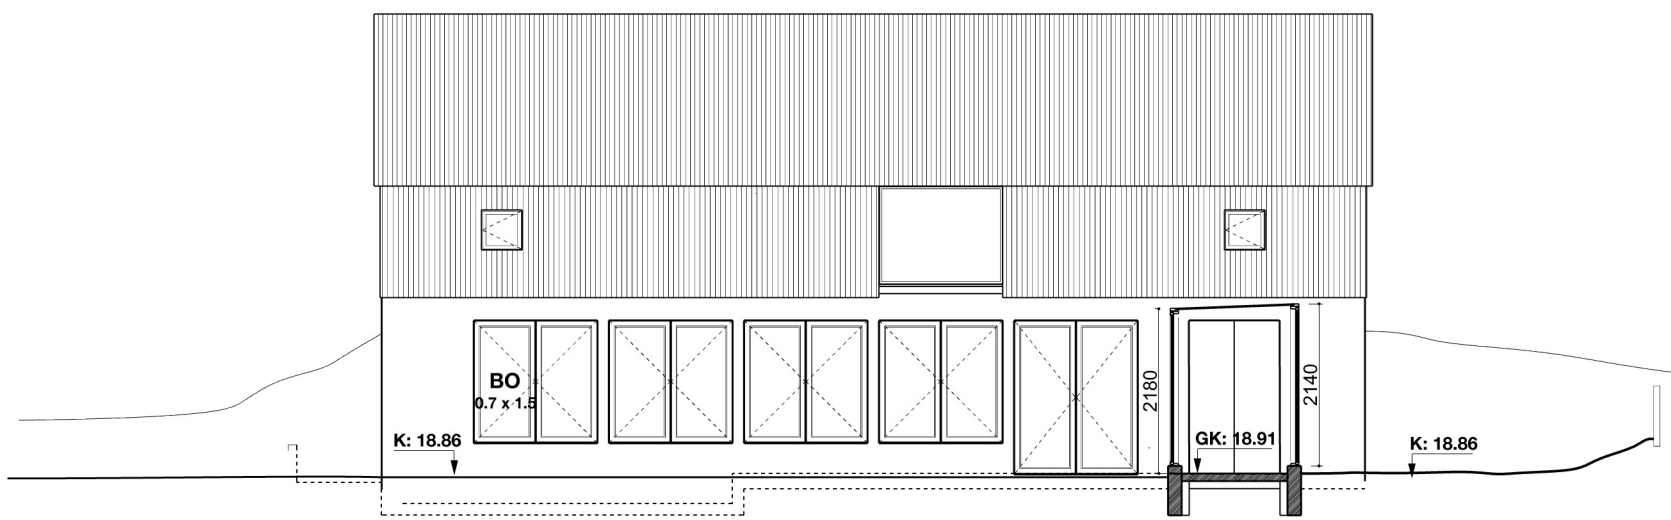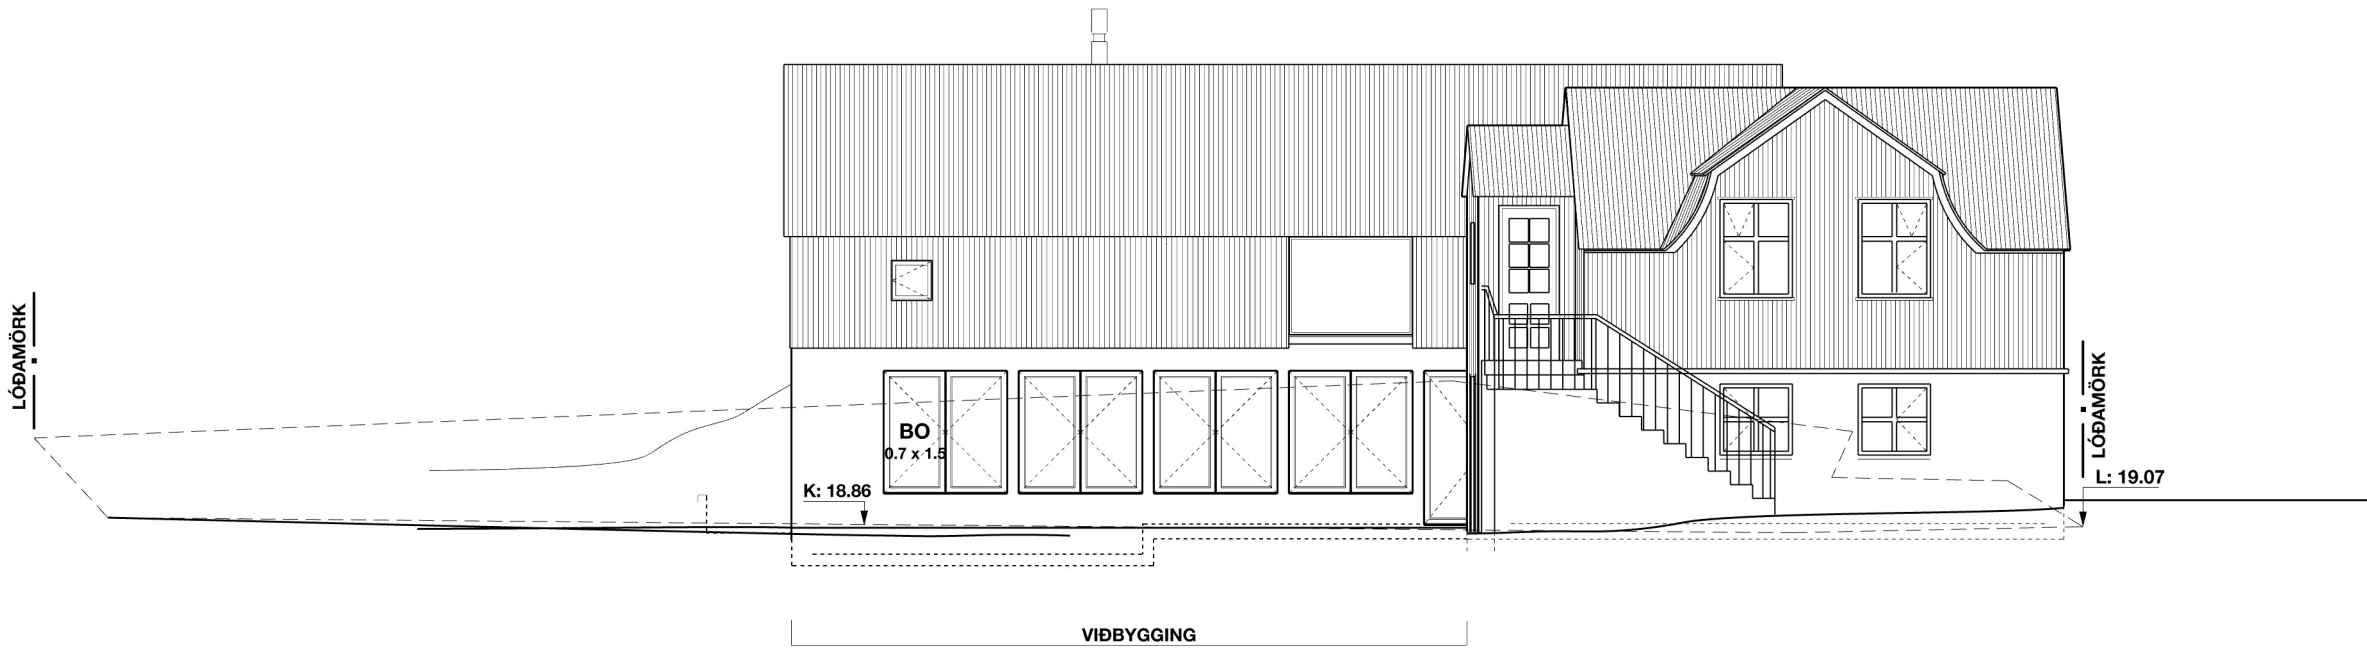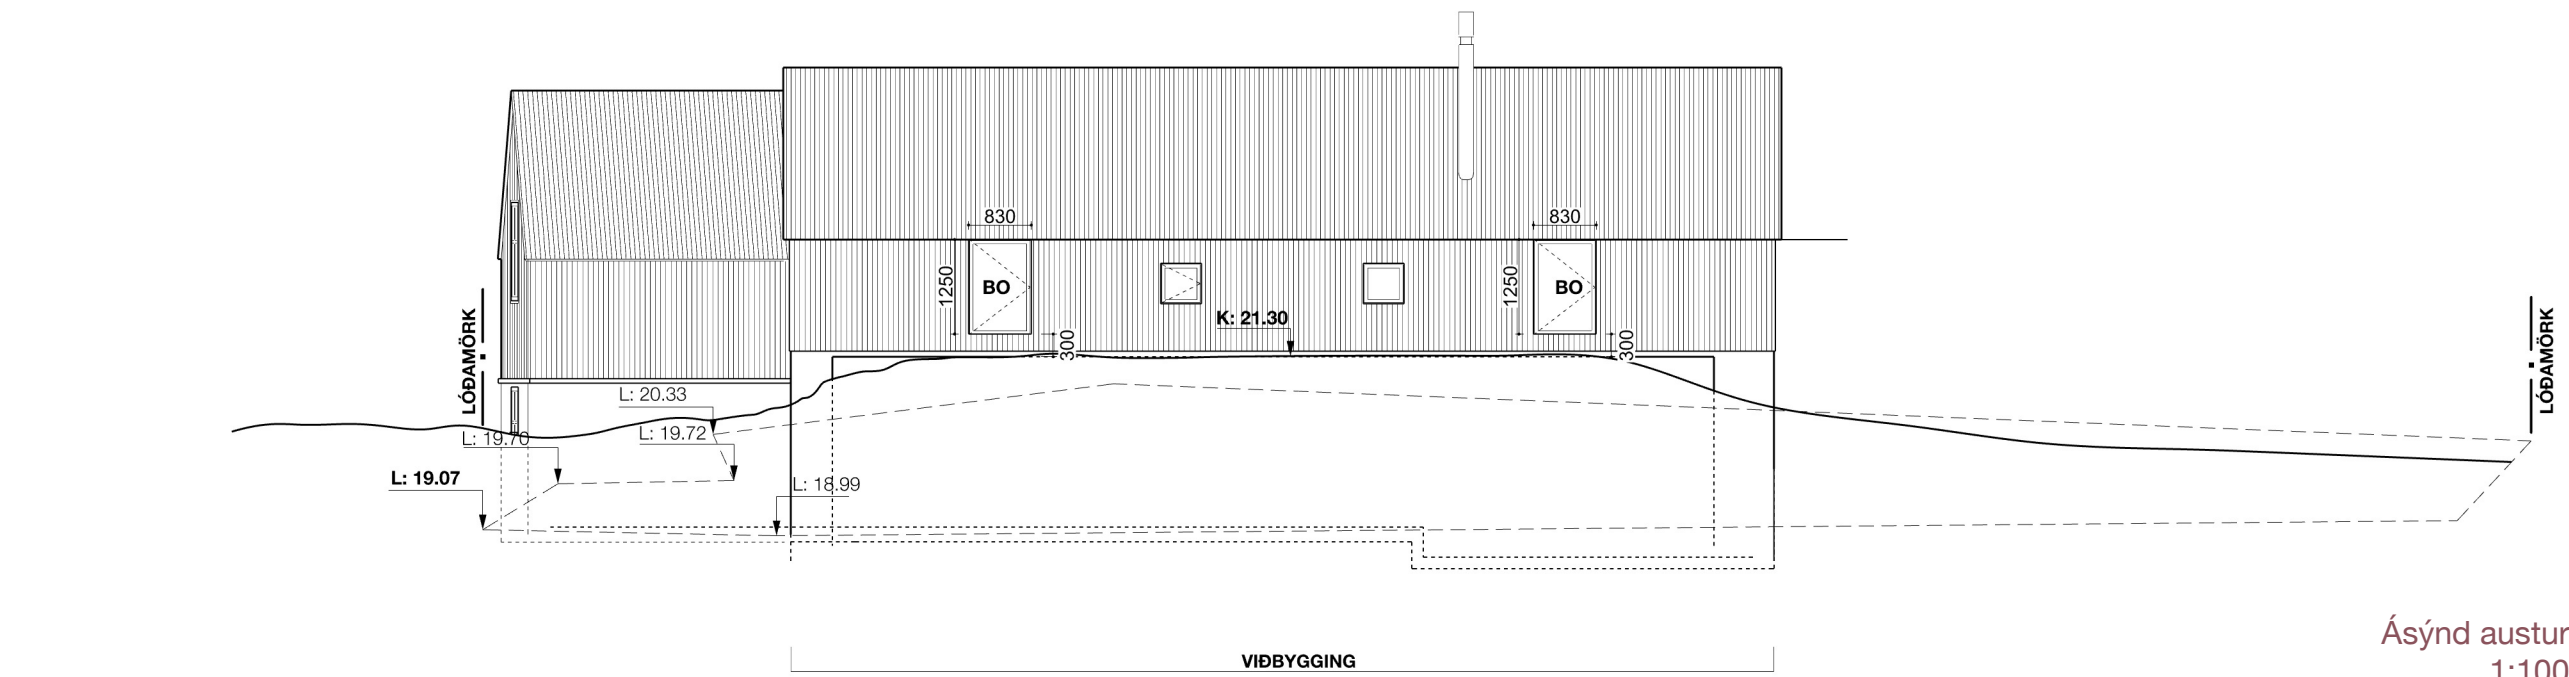

Skýringar:		
L	-	Kóti á lóðamörkum
GK	-	Gólfkóti
K	-	Kóti við útvegg

útgáfa: lýsing:		teikn: yfirf: dags:	
A	Teikn. uppfærðar. Hlerum sleppt DSS	HSS	16.06.20
-	sjá Ásýnd ve. & snið E-E	-	-
B	BO. stækkuð, kótum utandyra	DSS	HSS 24.02.21
-	bætt inn á ásýnd.	-	-
C	Breytingar á textaletri	DSS	HSS 03.03.21
D	Gluggar hækkaðir á jarðhæð, glugga breytt í hurð jarðhæð, gluggar færðir á rishæð svalir teknar út og gluggi settur í staðinn á rishæð, snið E-E verður snið C-C.	DSS	KÖK 19.03.25

verk:
Suðurgata 35b


teikning: dags:
Aðalteikning 3 af 5 17.04.20

Efni: ásýndir, snið


unnið: yfirf: útgáfa:
DSS HSS D

mkv: númer:
1:100 @A2 A-03

KRADS
Hönnunarstjóri : Kristján Örn Kjartansson arkitekt FAÍ
kt: 040176-4979 gsm: 664 0322 kris@krads.is

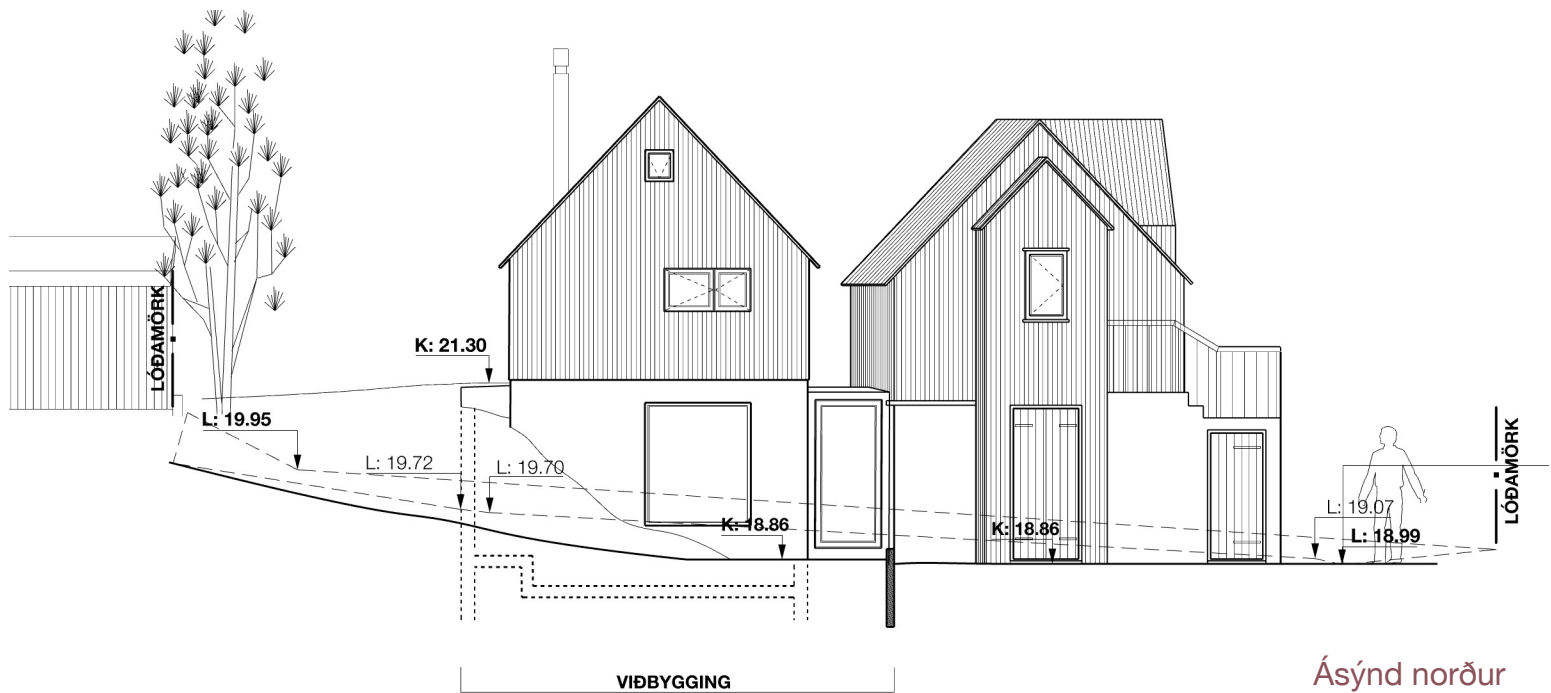


Ásýnd norður
1:100

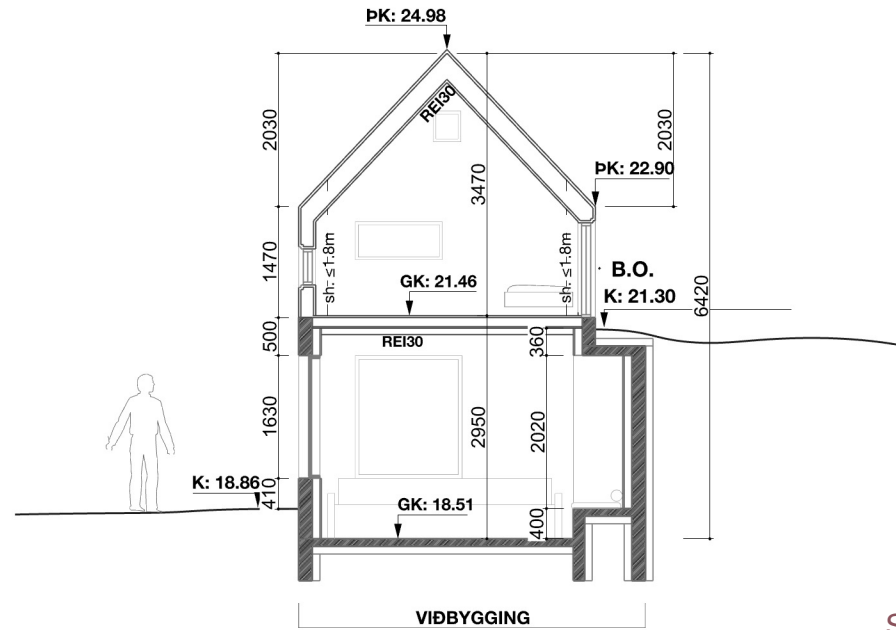

Snið B-B
1:100



Ásýnd suður
1:100

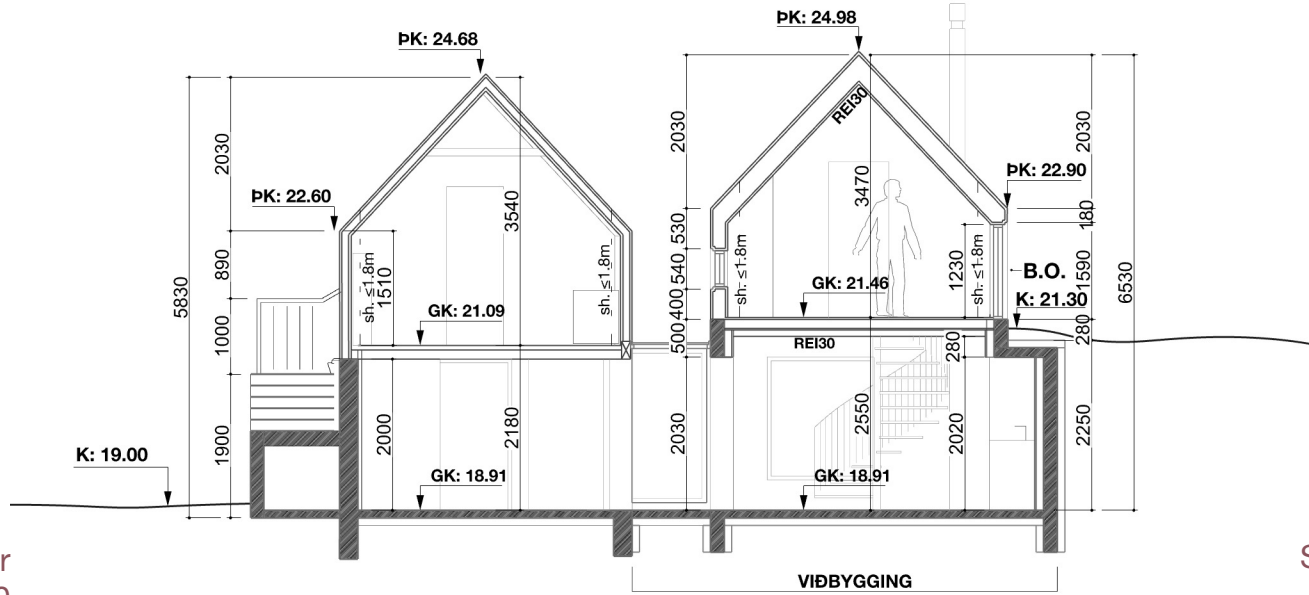

Snið A-A
1:100

Skýringar:

- | | | |
|----|---|-------------------|
| L | - | Kóti á lóðamörkum |
| K | - | Kóti við útvegg |
| G | - | Götukóti |
| GK | - | Gólfkóti |
| PK | - | Pakkóti |

Útgáfa: lýsing:

teikn: yfirl: dags:

A	Teikn. uppfærðar.	DSS	HSS	16.06.20
B	BO. stækkuð, kótum utandyra	DSS	HSS	24.02.21
-	bætt inn á ásýndir og	-	-	-
-	grunnmyndir	-	-	-
C	Breytingar á textaletri	DSS	HSS	03.03.21
D	Gólfkótar hækkaðir, gluggar	DSS	KÖK	19.03.25
	færðir og hækkaðir, gluggi í			
	stað hurðar á ásýnd norður.			

verk:

Suðurgata 35b

teikning:

Aðalteikning 4 af 5

dags:

17.04.20

Efni:

ásýndir og snið

unnið:

DSS

yfirl:

HSS

útgáfa:

D

mkv:

1:100

@A2

númer:

A-04

KRADS

Hönnunarstjóri : Kristján Örn Kjartansson arkitekt FAÍ

kt: 040176-4979 gsm: 664 0322 kris@krads.is



útgáfa: lýsing:	teikn: yfirf: dags:
D Skráningartöflu breytt samkv. breytingu á uppdráttum	DSS KÖK 19.03.25

verk:

Suðurgata 35b

teikning: dags:

Aðalteikning 5 af 5 17.04.20

Efni: skráningartafla

unnið: yfirf: útgáfa:

DSS HSS D

mkv: númer:

- @A2 A-05

KRADS
Hönnunarstjóri : Kristján Örn Kjartansson arkitekt FAÍ
kt: 040176-4979 gsm: 664 0322 kris@krads.is