




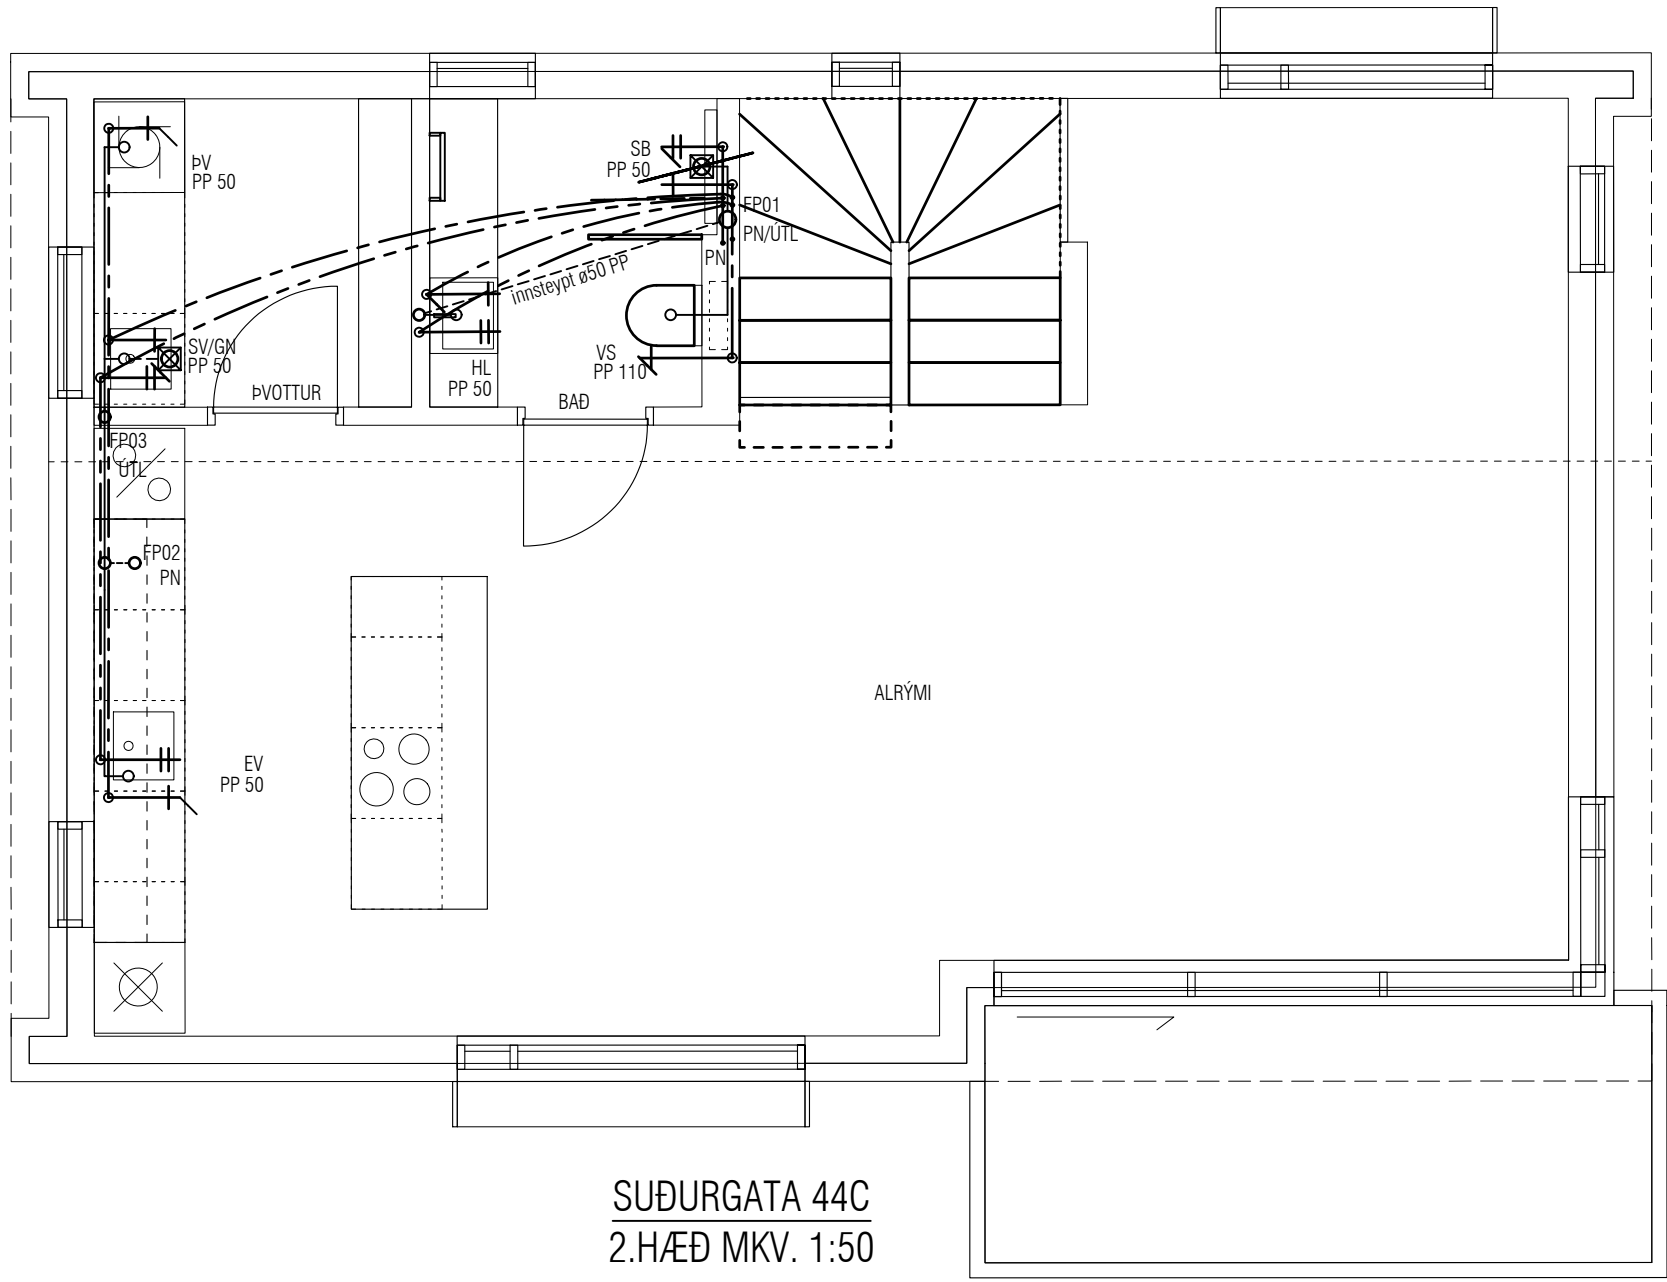


SUÐURGATA 44C
2.HÆÐ MKV. 1:50

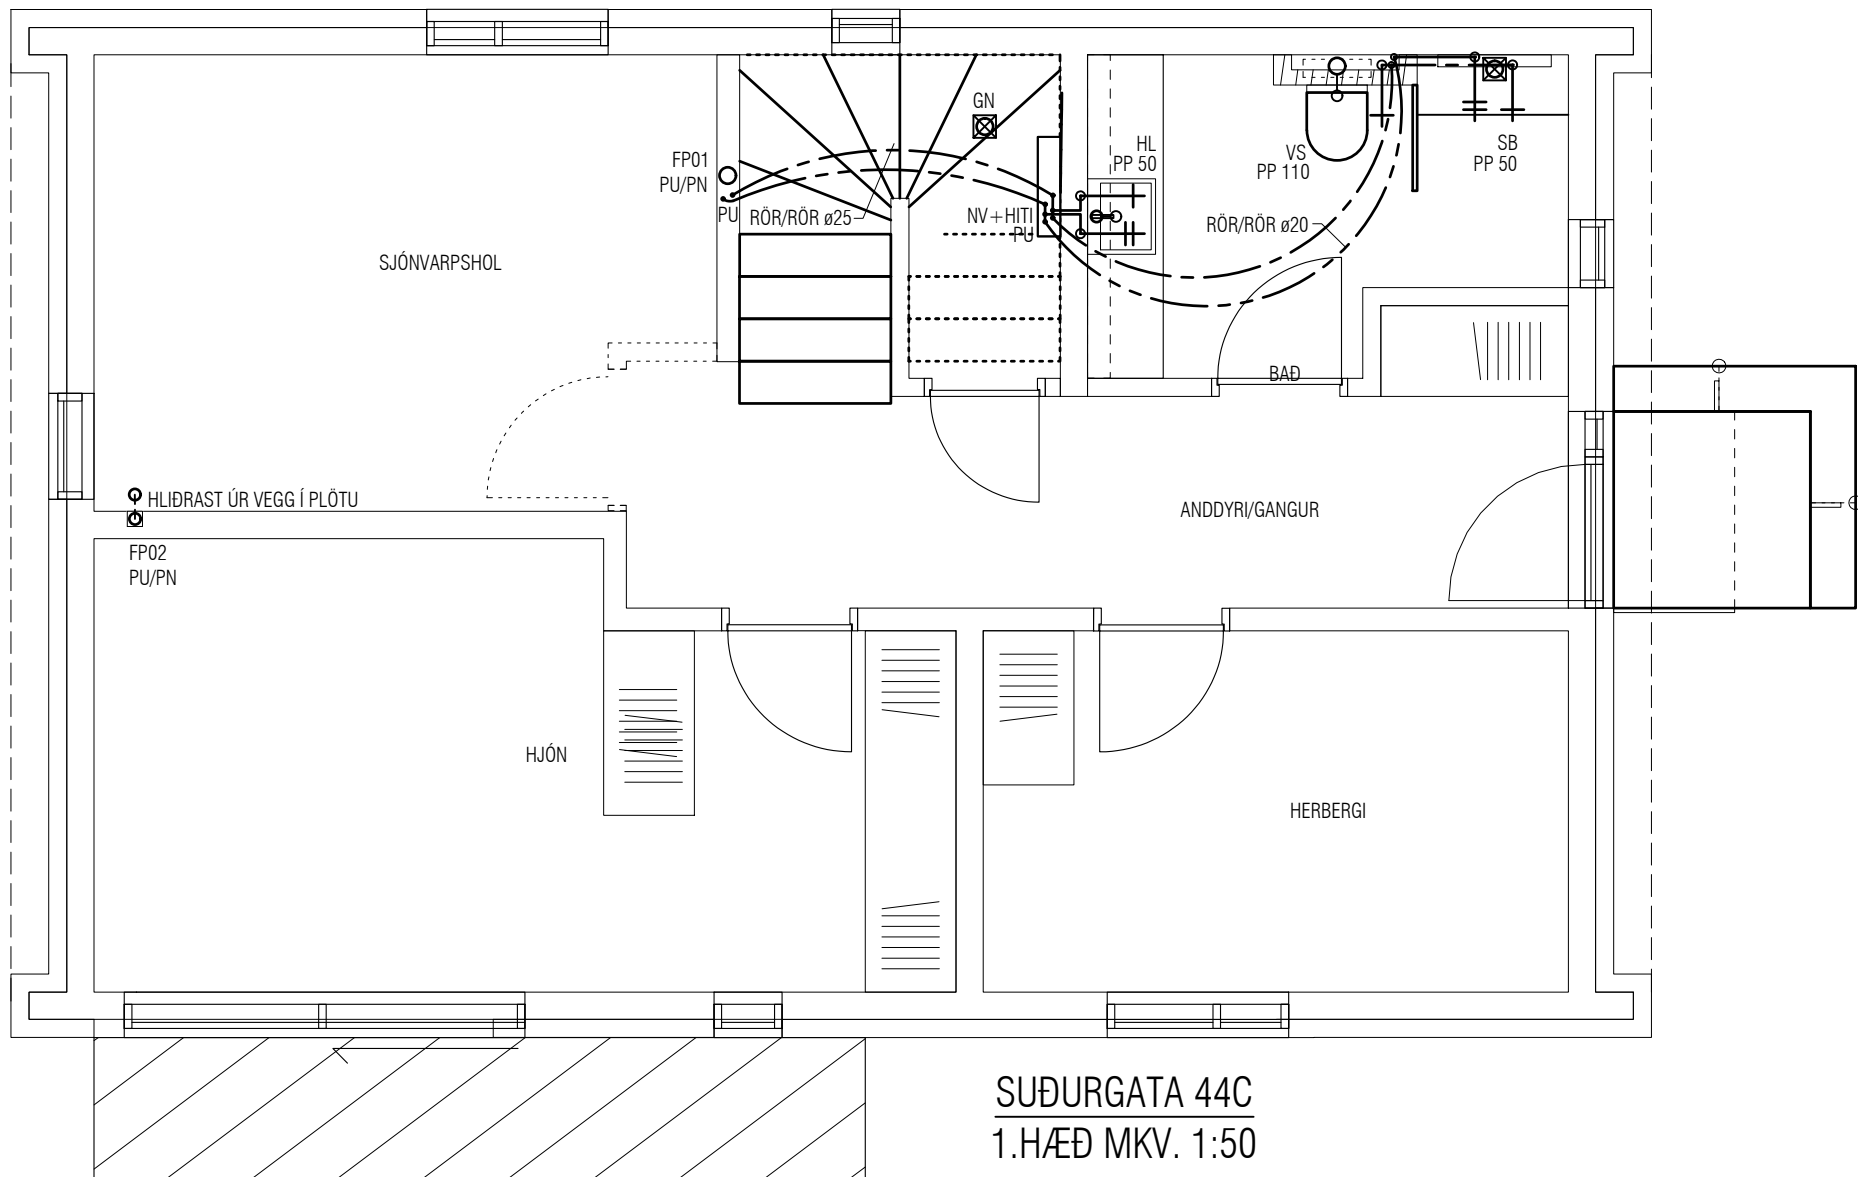

SUÐURGATA 44C
1.HÆÐ MKV. 1:50

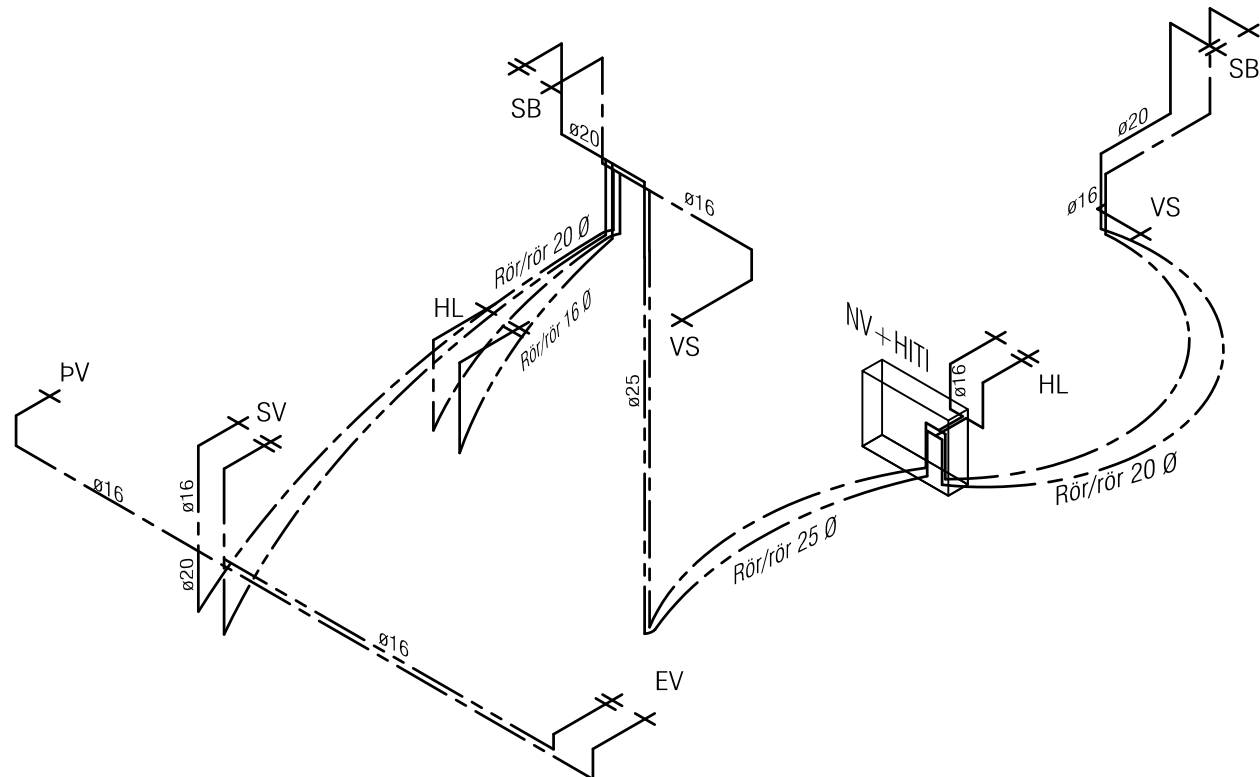

SUÐURGATA 44C
RÚMMYND NEYSLUVATN 1. OG 2. HÆÐ

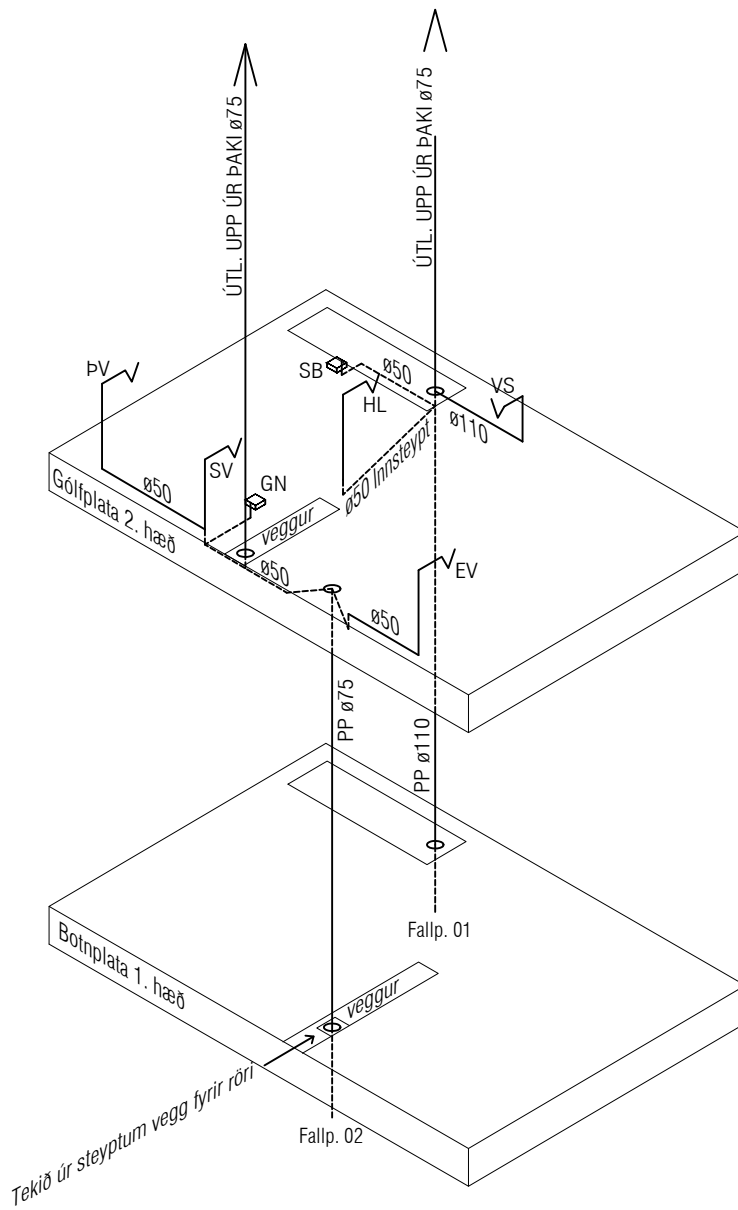

SUÐURGATA 44C
FALLPÍPUR

ATH!
STÆRD OG NÁKVÆM STAÐSETNING Á GÖTUM
FYRIR FRÁRENNISLIS-, NEYSLUVATNS- OG
HITALAGNIR SKAL ÁKVARÐA Í SAMRÁÐI VIÐ
EIGANDA OG PÍPARA.

LAGNIR ERU ÚR PEX-A RÖRUM, SJÁ L-01
RÖR Í RÖR LAGNIR ERU REHAU RAUTITAN-FLEX

VEKTOR

hönnun og ráðgjöf

Stóumúla 3 - 108 Reykjavík - S:554-6650

Eiríkur Þ. Kristjánsson	Orkuskiptiræðingur	emirli@vektor.is	280268-4539
Martin M. Andersen	Byggingaræðingur	martin@vektor.is	020459-2989
Ólafur Arnarson	Byggingaræðingur	olaf@vektor.is	040964-2669
Ólafur Jónsson	Byggingaræðingur	olaf@vektor.is	270588-2719
Ólafur Jónsson	Byggingaræðingur	olaf@vektor.is	090883-3659

Verkheiti : Suðurgata 44C, Hafnarfirði

Verkhluti : Lagnir-Príðalagnir
Grunnmynd 1.hæð og 2.hæð/Rúmmyndir

Hamnað : EPK Teknað : EBHO

Mkv. 1:50 Dags. 26.03.2025

Samþykkt hönnuðar: Teikn.nr.

Samþykkt aðalhönnuðar / samræmingarhönnuðar: L-201 C