



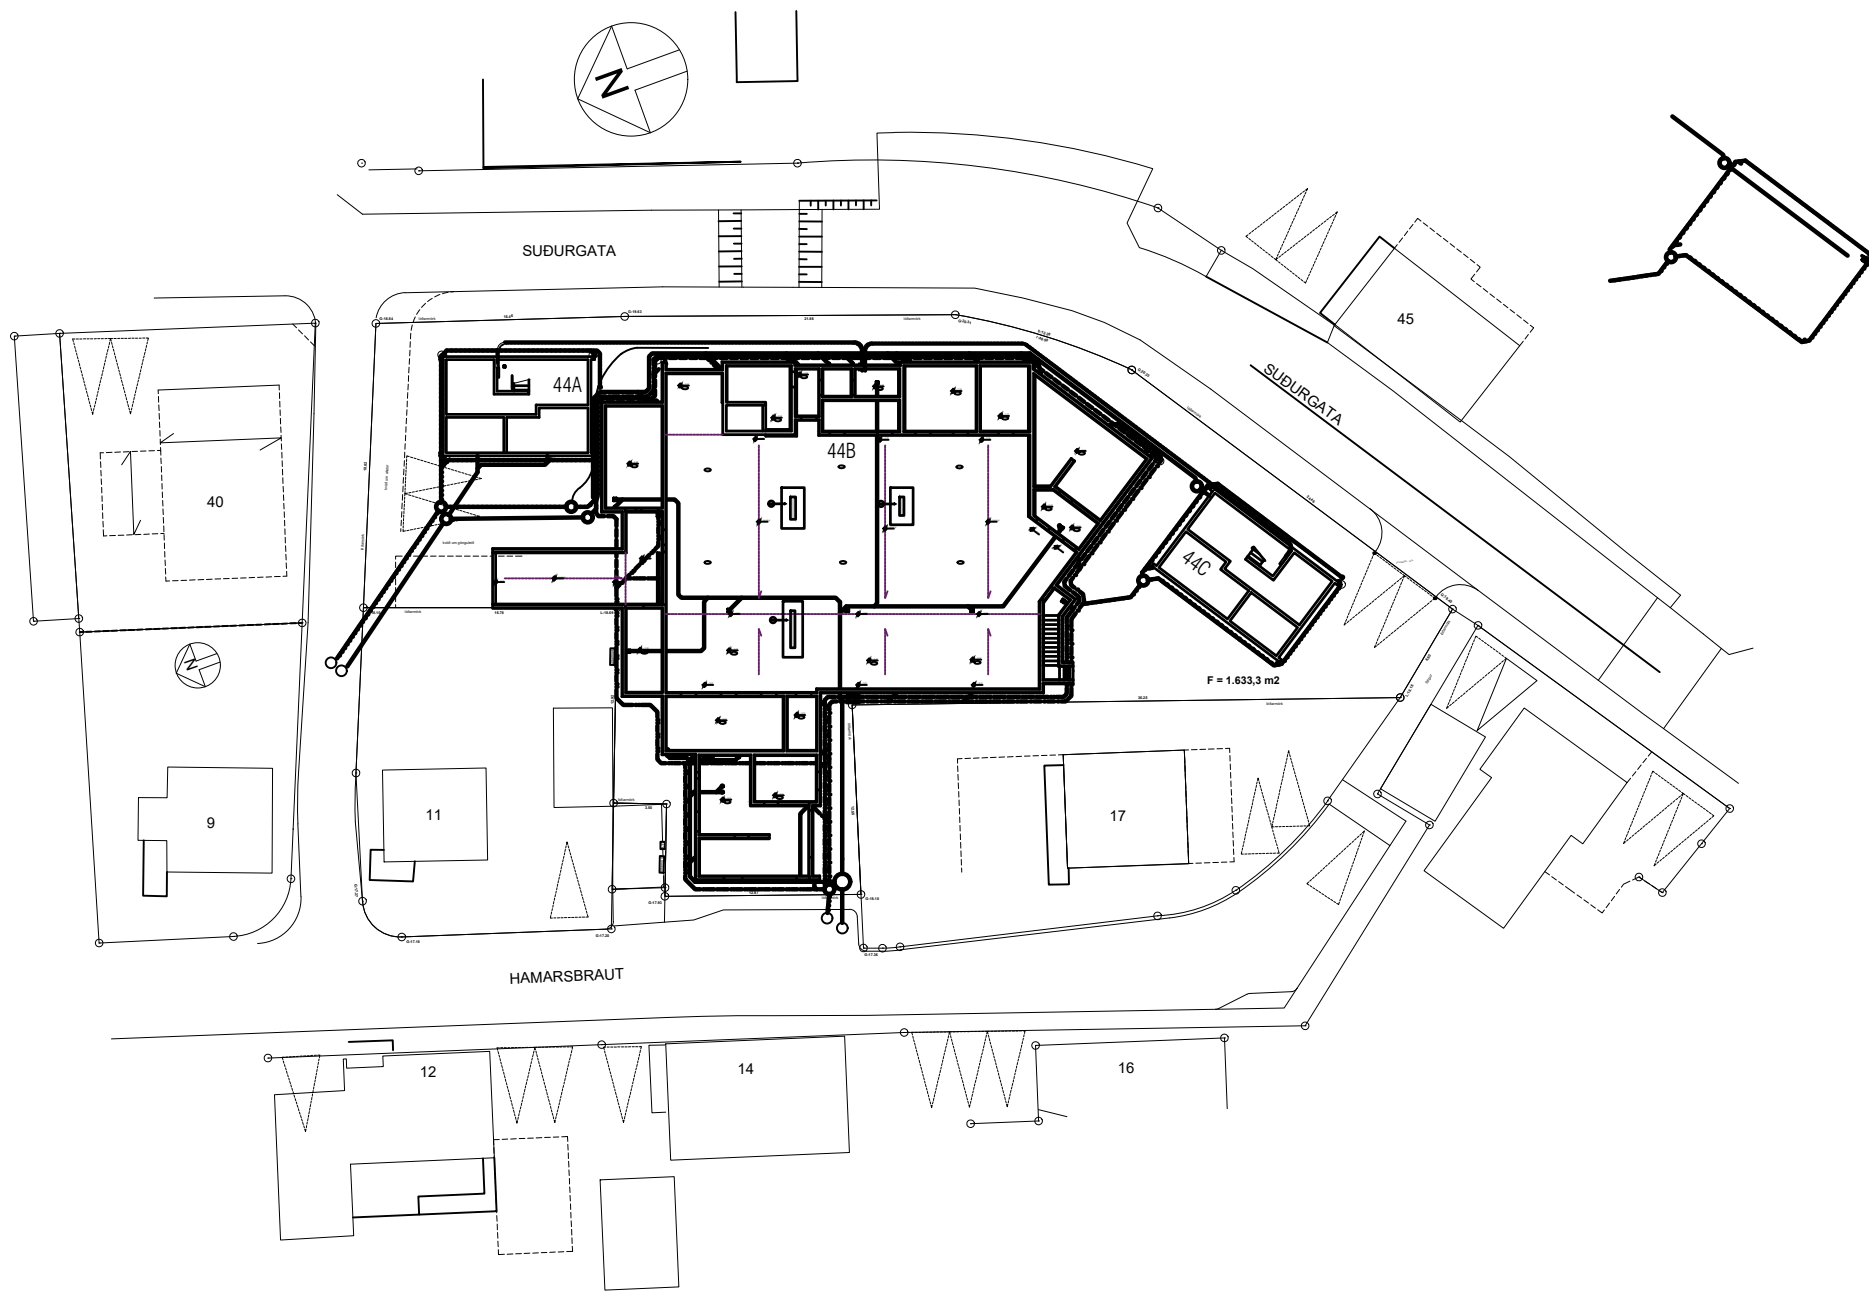

Afstöðumynd Mkv. 1:500
Suðurgata 44A, 44B og 44C

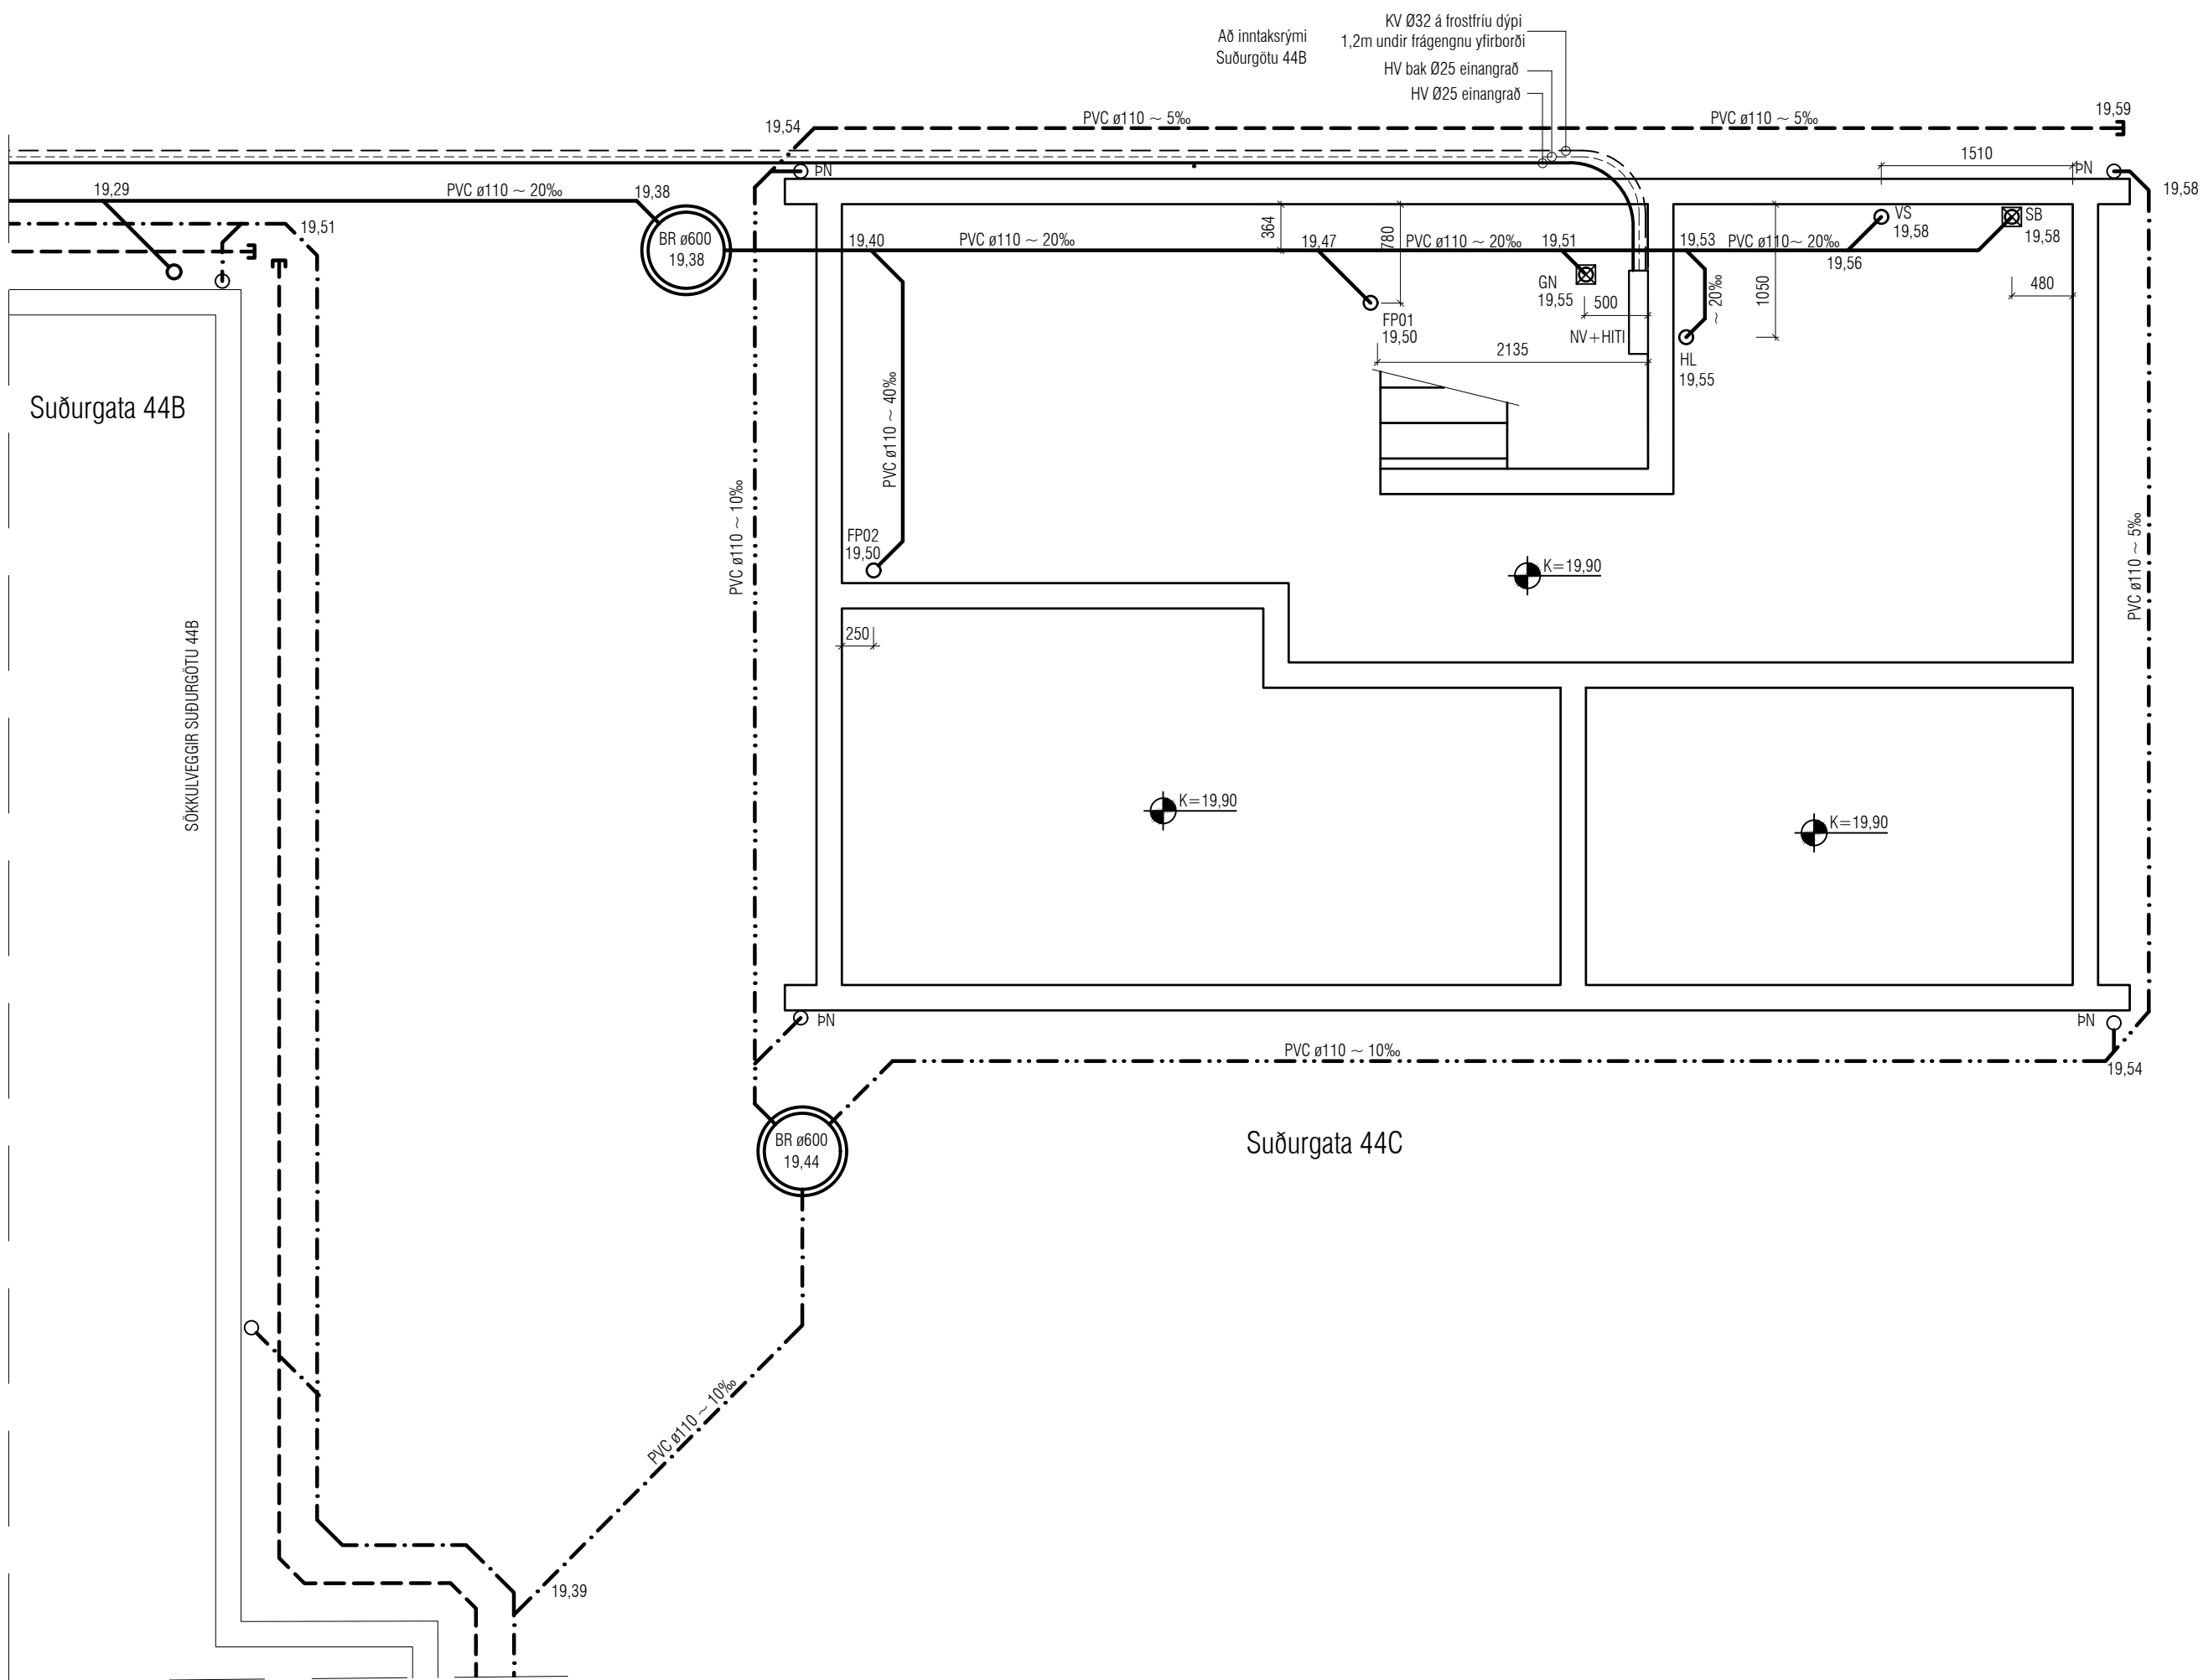

Utgáta	Dags.	Skýring	Breytt af	
A	12.05.2025	Hæðarsetningar breytast.		EK
B	28.05.2025	Bakrás HV bætt við frá 44C að 44B		EK
-				
-				

ATH! Þar sem lagnir fara í gegnum sökkulveggi skulu vera 300x300 gót í kóta 100mm neðar en rennisliskóti

- P-Frárennsli
- P-Regnvatn
- P-Dren
- P-Regnv / Dren

VEKTOR

hönnun og ráðgjöf

Síðumúla 3 - 108 Reykjavík - S:554-6650

Emil Þ. Kristjánsson	Orkuskiptiræðingur	emil@vektor.is	280268-4539
Martin M. Andersen	Byggingaræðingur	martin@vektor.is	020459-2989
Örn Arnarson	Byggingaræðingur	orn@vektor.is	040964-2669
Óskar Jónsson	Byggingaræðingur	oskar@vektor.is	270588-2719
Örn Jónsson	Byggingaræðingur	orn@vektor.is	090883-5859

Verkheldi : Suðurgata 44C, Hafnarfirði	
Verkhildi : Lagnir-Grunnlagnir	
Grunnmynd - Afstaða	
Hannað : EPK	Teknað : EBHO
Mkv. 1:50	Dags. 06.05.2025
Samþykkt hönnuðar: _____	
Samþykkt aðalhönnuðar / samræmingarhönnuðar: _____	

L-02 C