




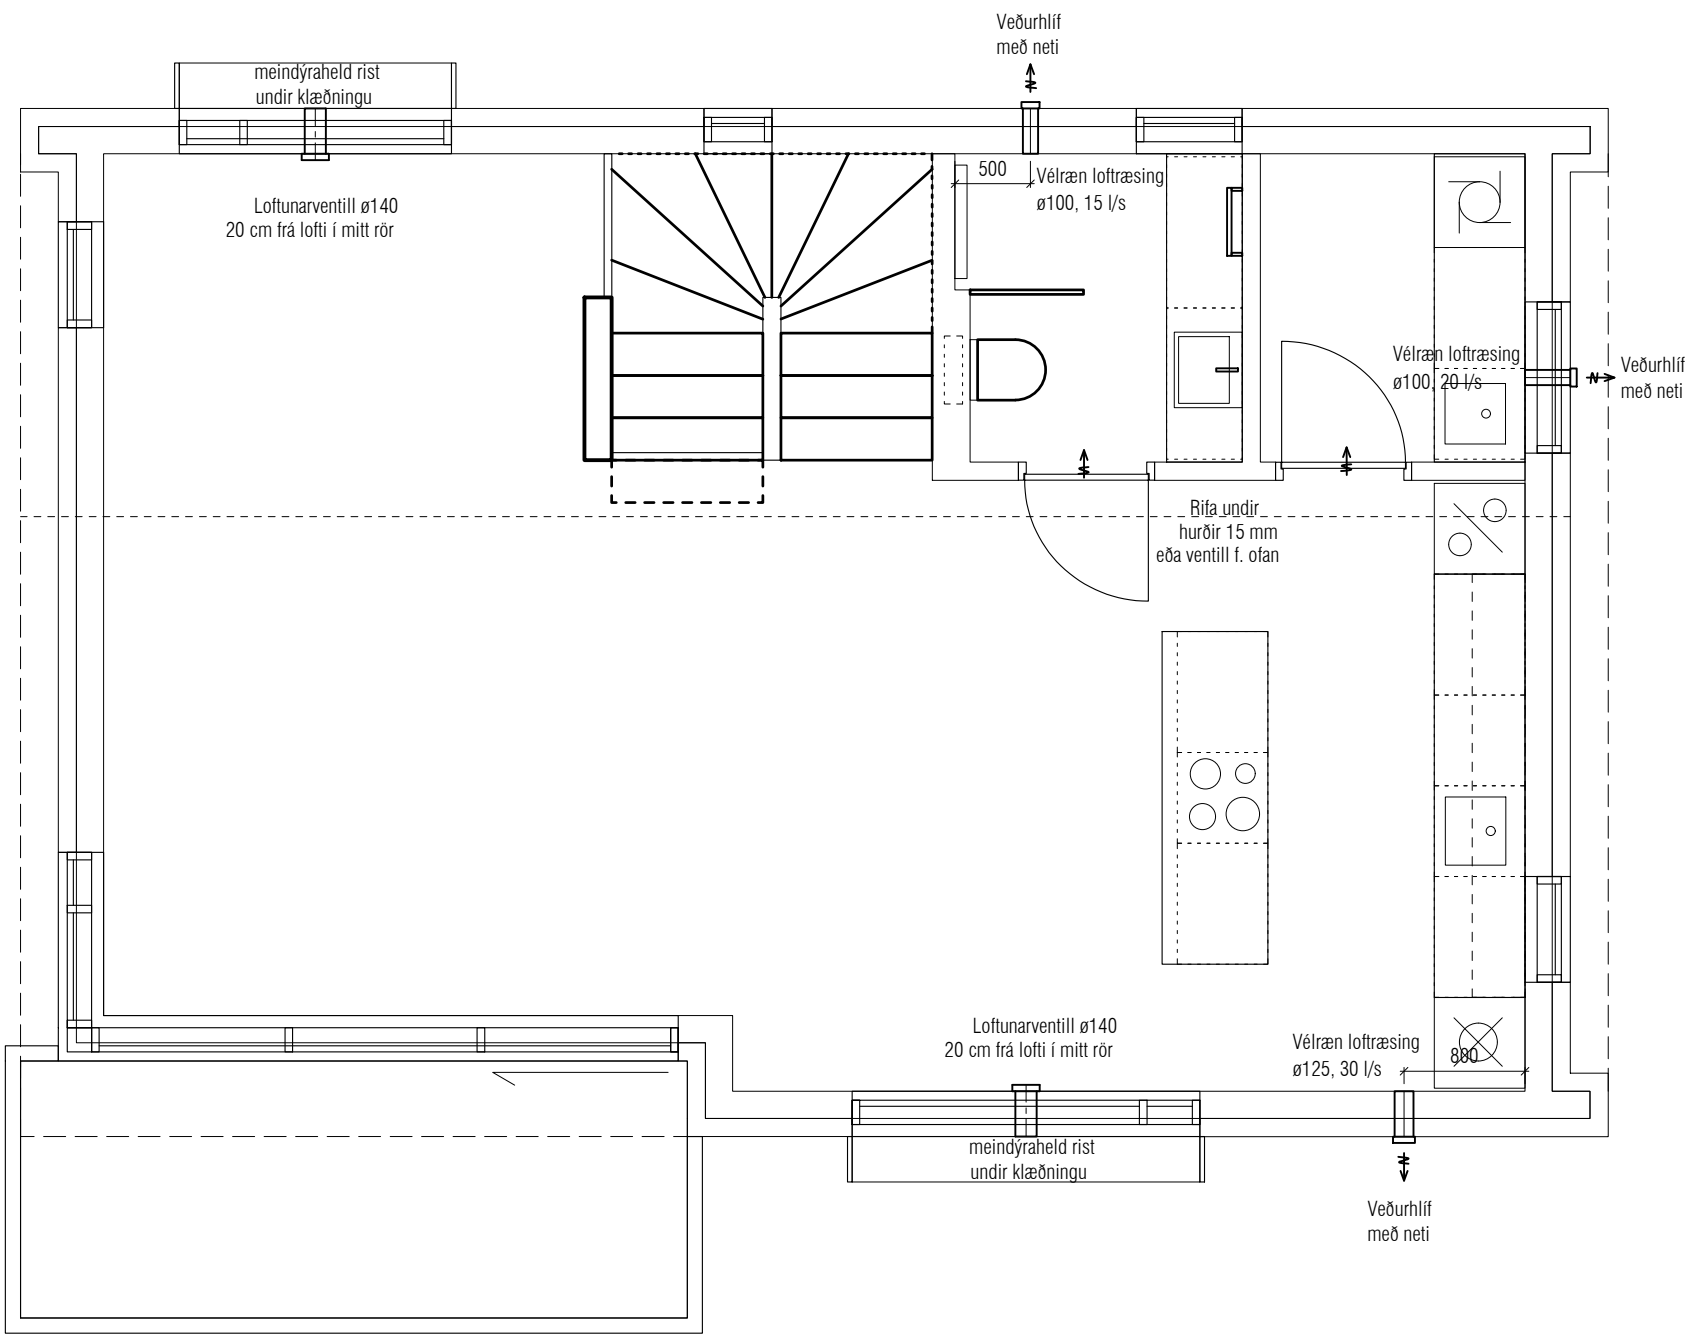

SUÐURGATA 44A  
2.HÆÐ MKV. 1:50

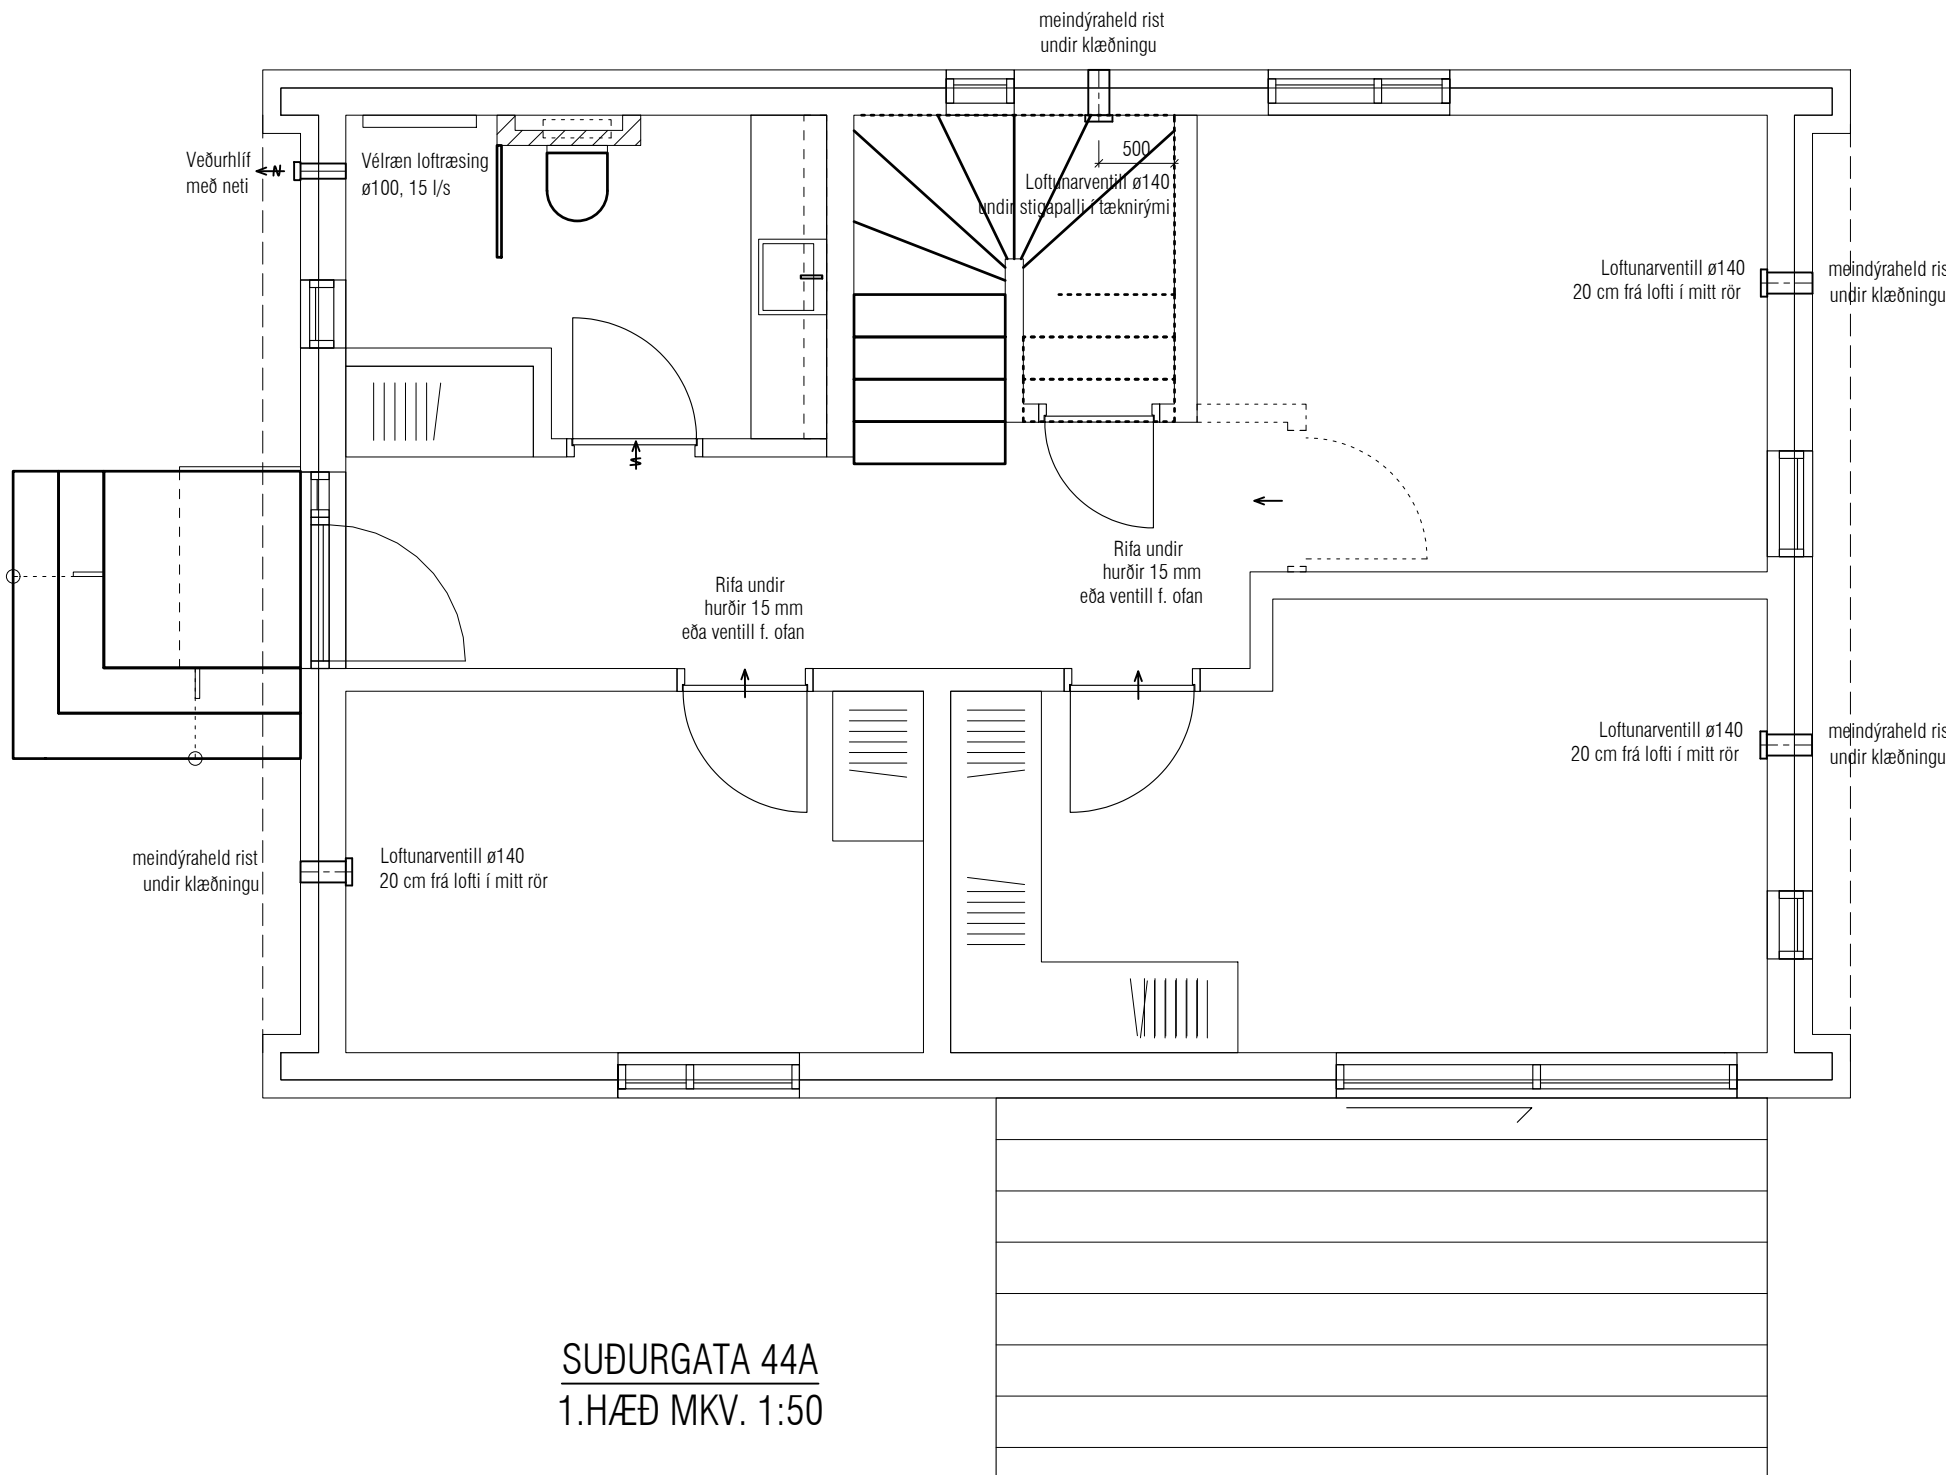

SUÐURGATA 44A  
1.HÆÐ MKV. 1:50

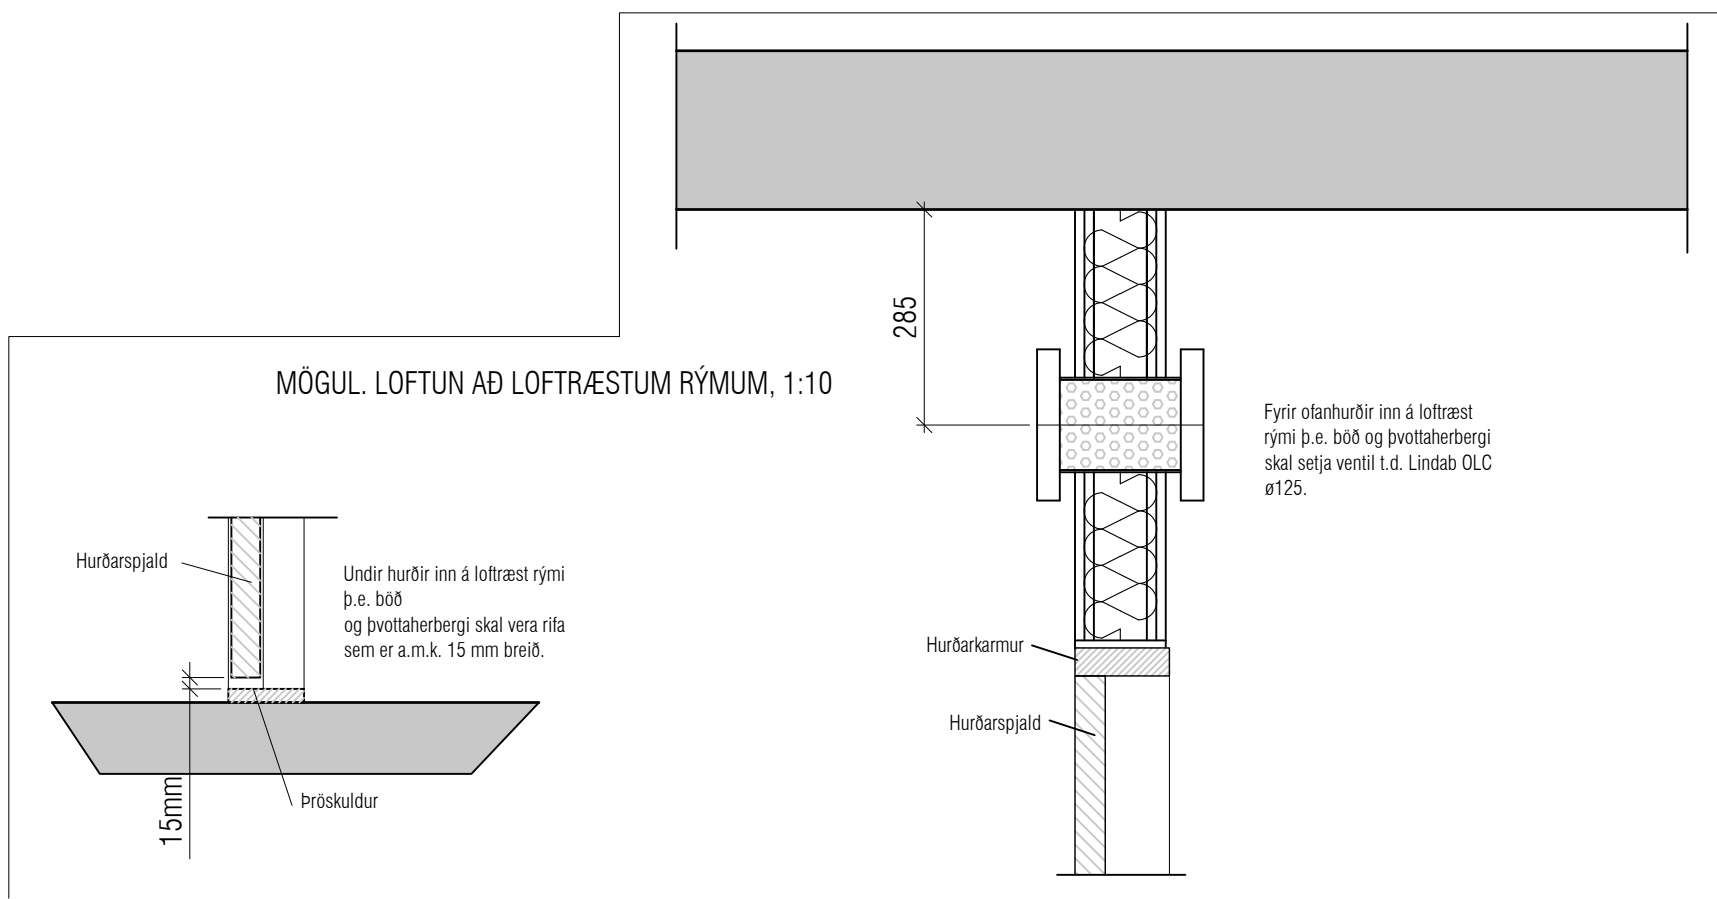

MÖGUL. LOFTUN AD LOFTRÆSTUM RÝMUM, 1:10

ATH!  
STÆRD OG NÁKVÆM STAÐSETNING Á GÖTUM  
FYRIR FRÁRENNSLIS-, NEYSLUVATNS- OG  
HITALAGNIR SKAL ÁKVARÐA Í SAMRÁÐI VIÐ  
EIGANDA OG PÍPARA.

LAGNIR ERU ÚR PEX-A RÖRUM, SJÁ L-01  
RÖR Í RÖR LAGNIR ERU REHAU RAUTITAN-FLEX

|                                         |                    |                  |             |
|-----------------------------------------|--------------------|------------------|-------------|
| VEKTOR                                  |                    |                  |             |
| hönnun og ráðgjöf                       |                    |                  |             |
| Stóumúla 3 - 108 Reykjavík - S:554-6650 |                    |                  |             |
| Eiríkur Kristjánsson                    | Orkuskiptiræðingur | emil@vektor.is   | 280268-4539 |
| Martin M. Andersen                      | Byggingaræðingur   | martin@vektor.is | 020459-2989 |
| Ólafur Arnarson                         | Byggingaræðingur   | olaf@vektor.is   | 040964-2669 |
| Ólafur Jónsson                          | Byggingaræðingur   | olaf@vektor.is   | 270588-2719 |
| Ólafur Jónsson                          | Byggingaræðingur   | olaf@vektor.is   | 090883-5659 |

|                                              |  |                            |  |
|----------------------------------------------|--|----------------------------|--|
| Verkheldi :                                  |  | Suðurgata 44A, Hafnarfirði |  |
| Verkheldi :                                  |  | Lagnir                     |  |
| Verkheldi :                                  |  | Loftþræsing                |  |
| Hamnað :                                     |  | Teiknað :                  |  |
| EPK                                          |  | EBHO                       |  |
| Mkv.                                         |  | Dags.                      |  |
| 1:50                                         |  | 26.03.2025                 |  |
| Samþykkt hönnuðar:                           |  | Teikn.nr.                  |  |
| Samþykkt aðalhönnuðar / samræmingarhönnuðar: |  | L-401                      |  |