




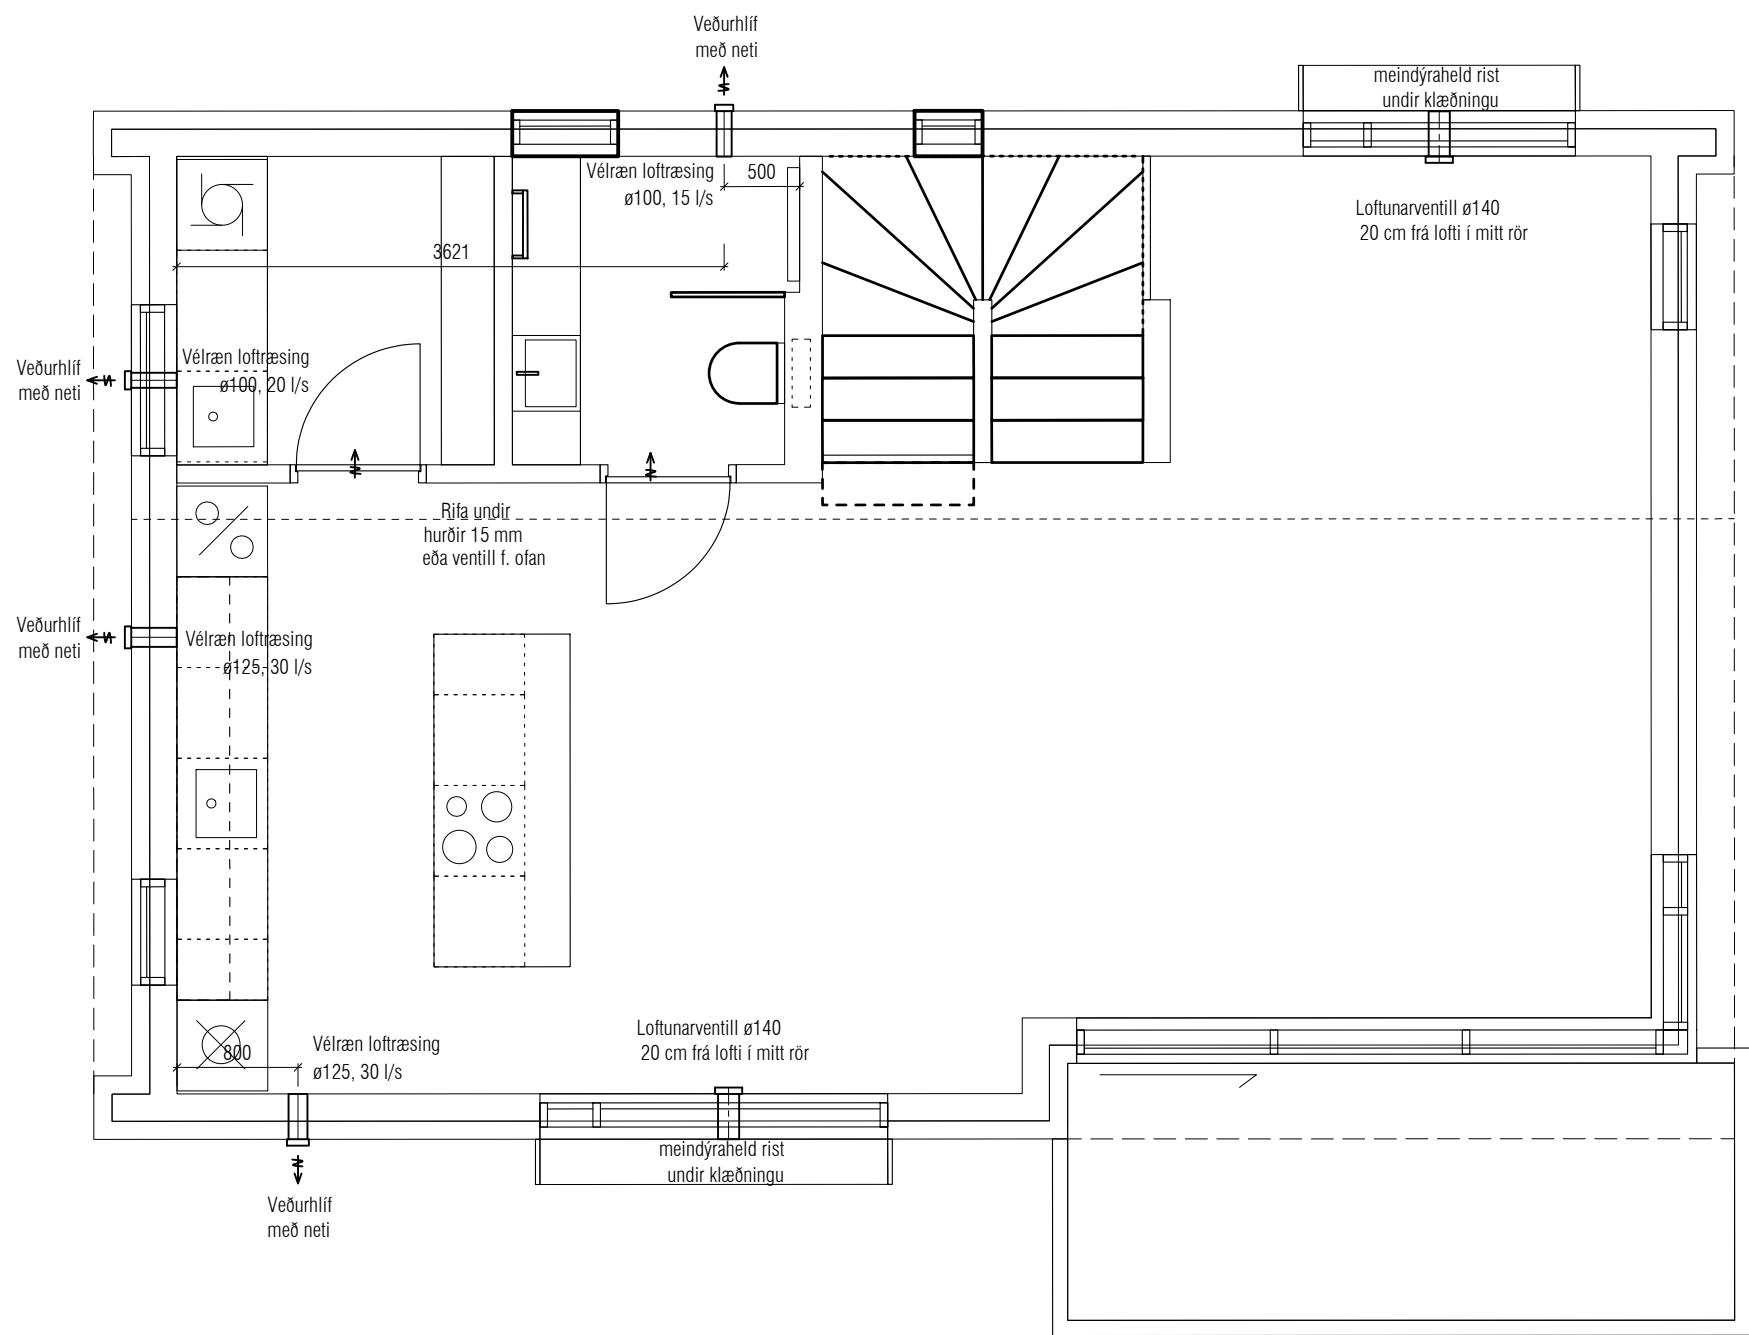

SUÐURGATA 44C
2.HÆÐ MKV. 1:50

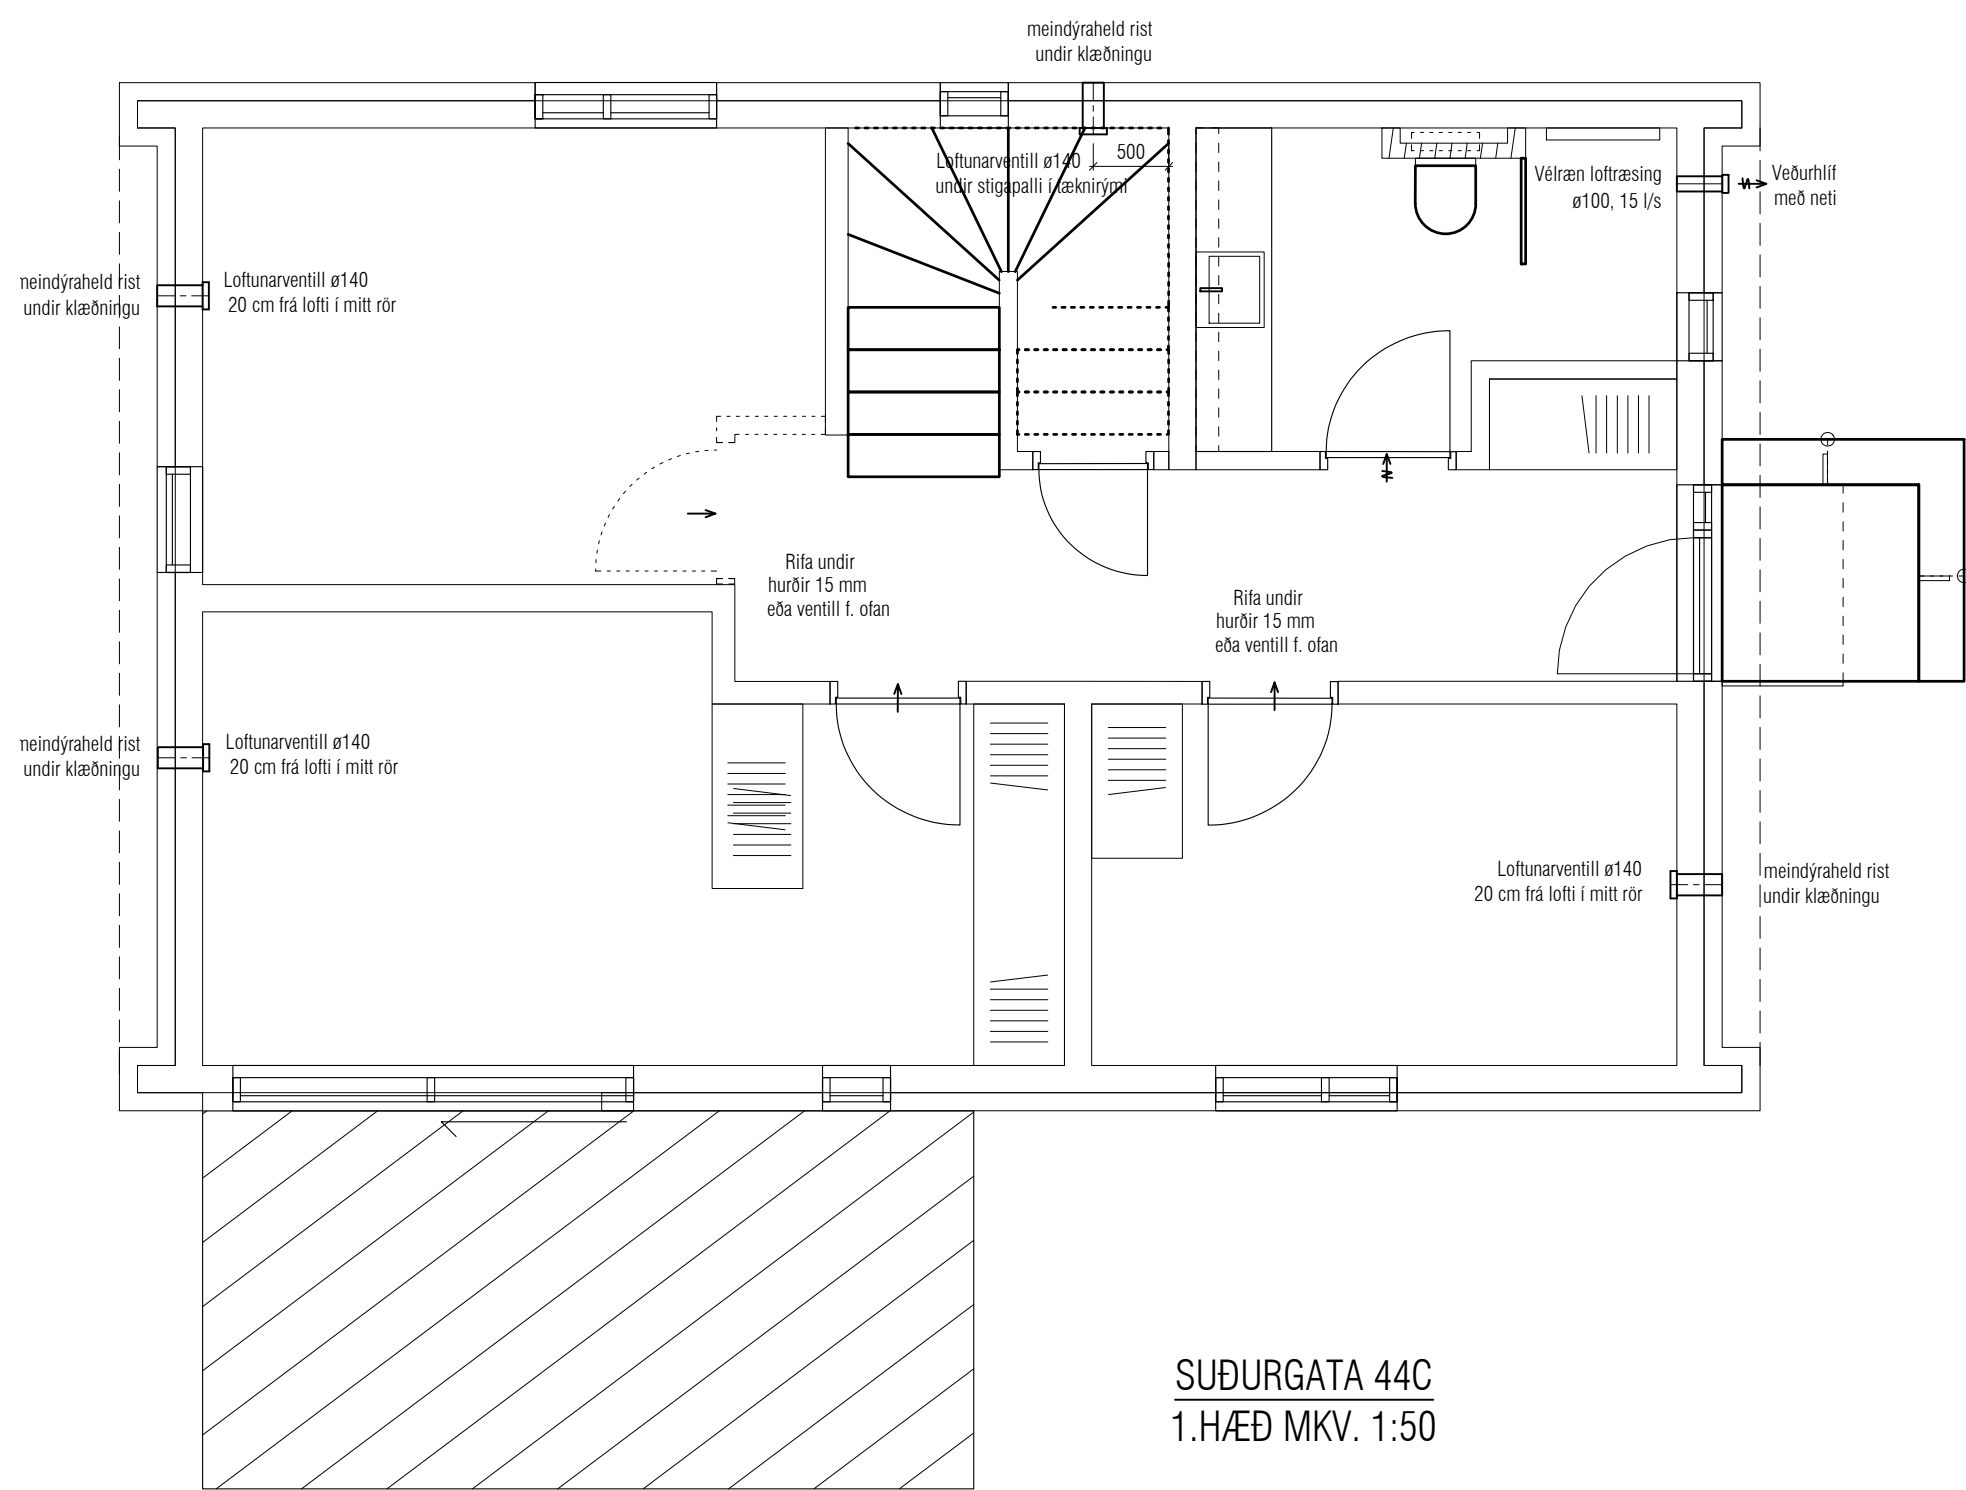

SUÐURGATA 44C
1.HÆÐ MKV. 1:50

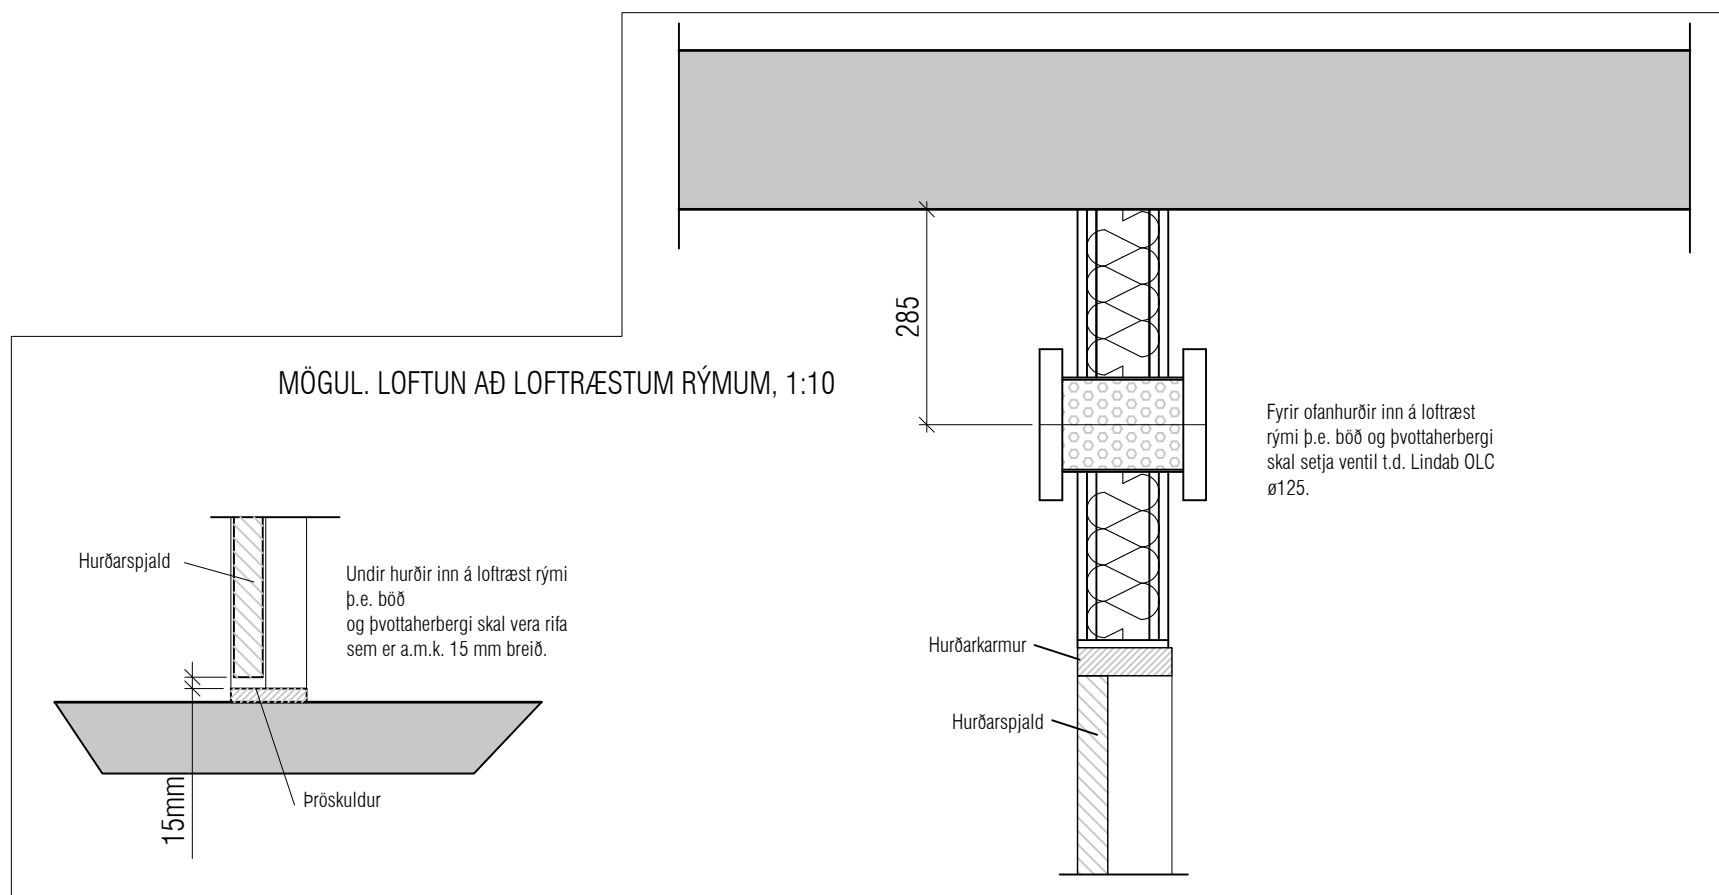

ATH!
STÆRD OG NÁKVÆM STAÐSETNING Á GÖTUM
FYRIR FRÁRENNISLIS-, NEYSLUVATNS- OG
HITALAGNIR SKAL ÁKVARÐA Í SAMRÁÐI VIÐ
EIGANDA OG PÍPARA.

LAGNIR ERU ÚR PEX-A RÖRUM, SJÁ L-01
RÖR Í RÖR LAGNIR ERU REHAU RAUTITAN-FLEX

VEKTOR
hönnun og ráðgjöf

Síðumúla 3 - 108 Reykjavík - S:554-6650

Eiríð Þ. Kristjánsson	Orkuskiptiræðingur	emili@vektor.is	280268-4539
Martín M. Andersen	Byggingaræðingur	martin@vektor.is	020459-2989
Ólafur Arnarson	Byggingaræðingur	olaf@vektor.is	040964-2669
Ólafur Jónsson	Byggingaræðingur	olaf@vektor.is	270588-2719
Ólafur Jónsson	Byggingaræðingur	olaf@vektor.is	090883-3659

Verkheiti :
Suðurgata 44A og 44C, Hafnarfirði

Verkhluti :
Lagnir
Loftþræsing

Hamnað :
EPK

Teknað :
EBHO

Mkv.
1:50

Dags.
26.03.2025

Samþykkt hönnuðar:
Samþykkt aðalhönnuðar / samræmingarhönnuðar:

Tekinn nr.

L-401 C