






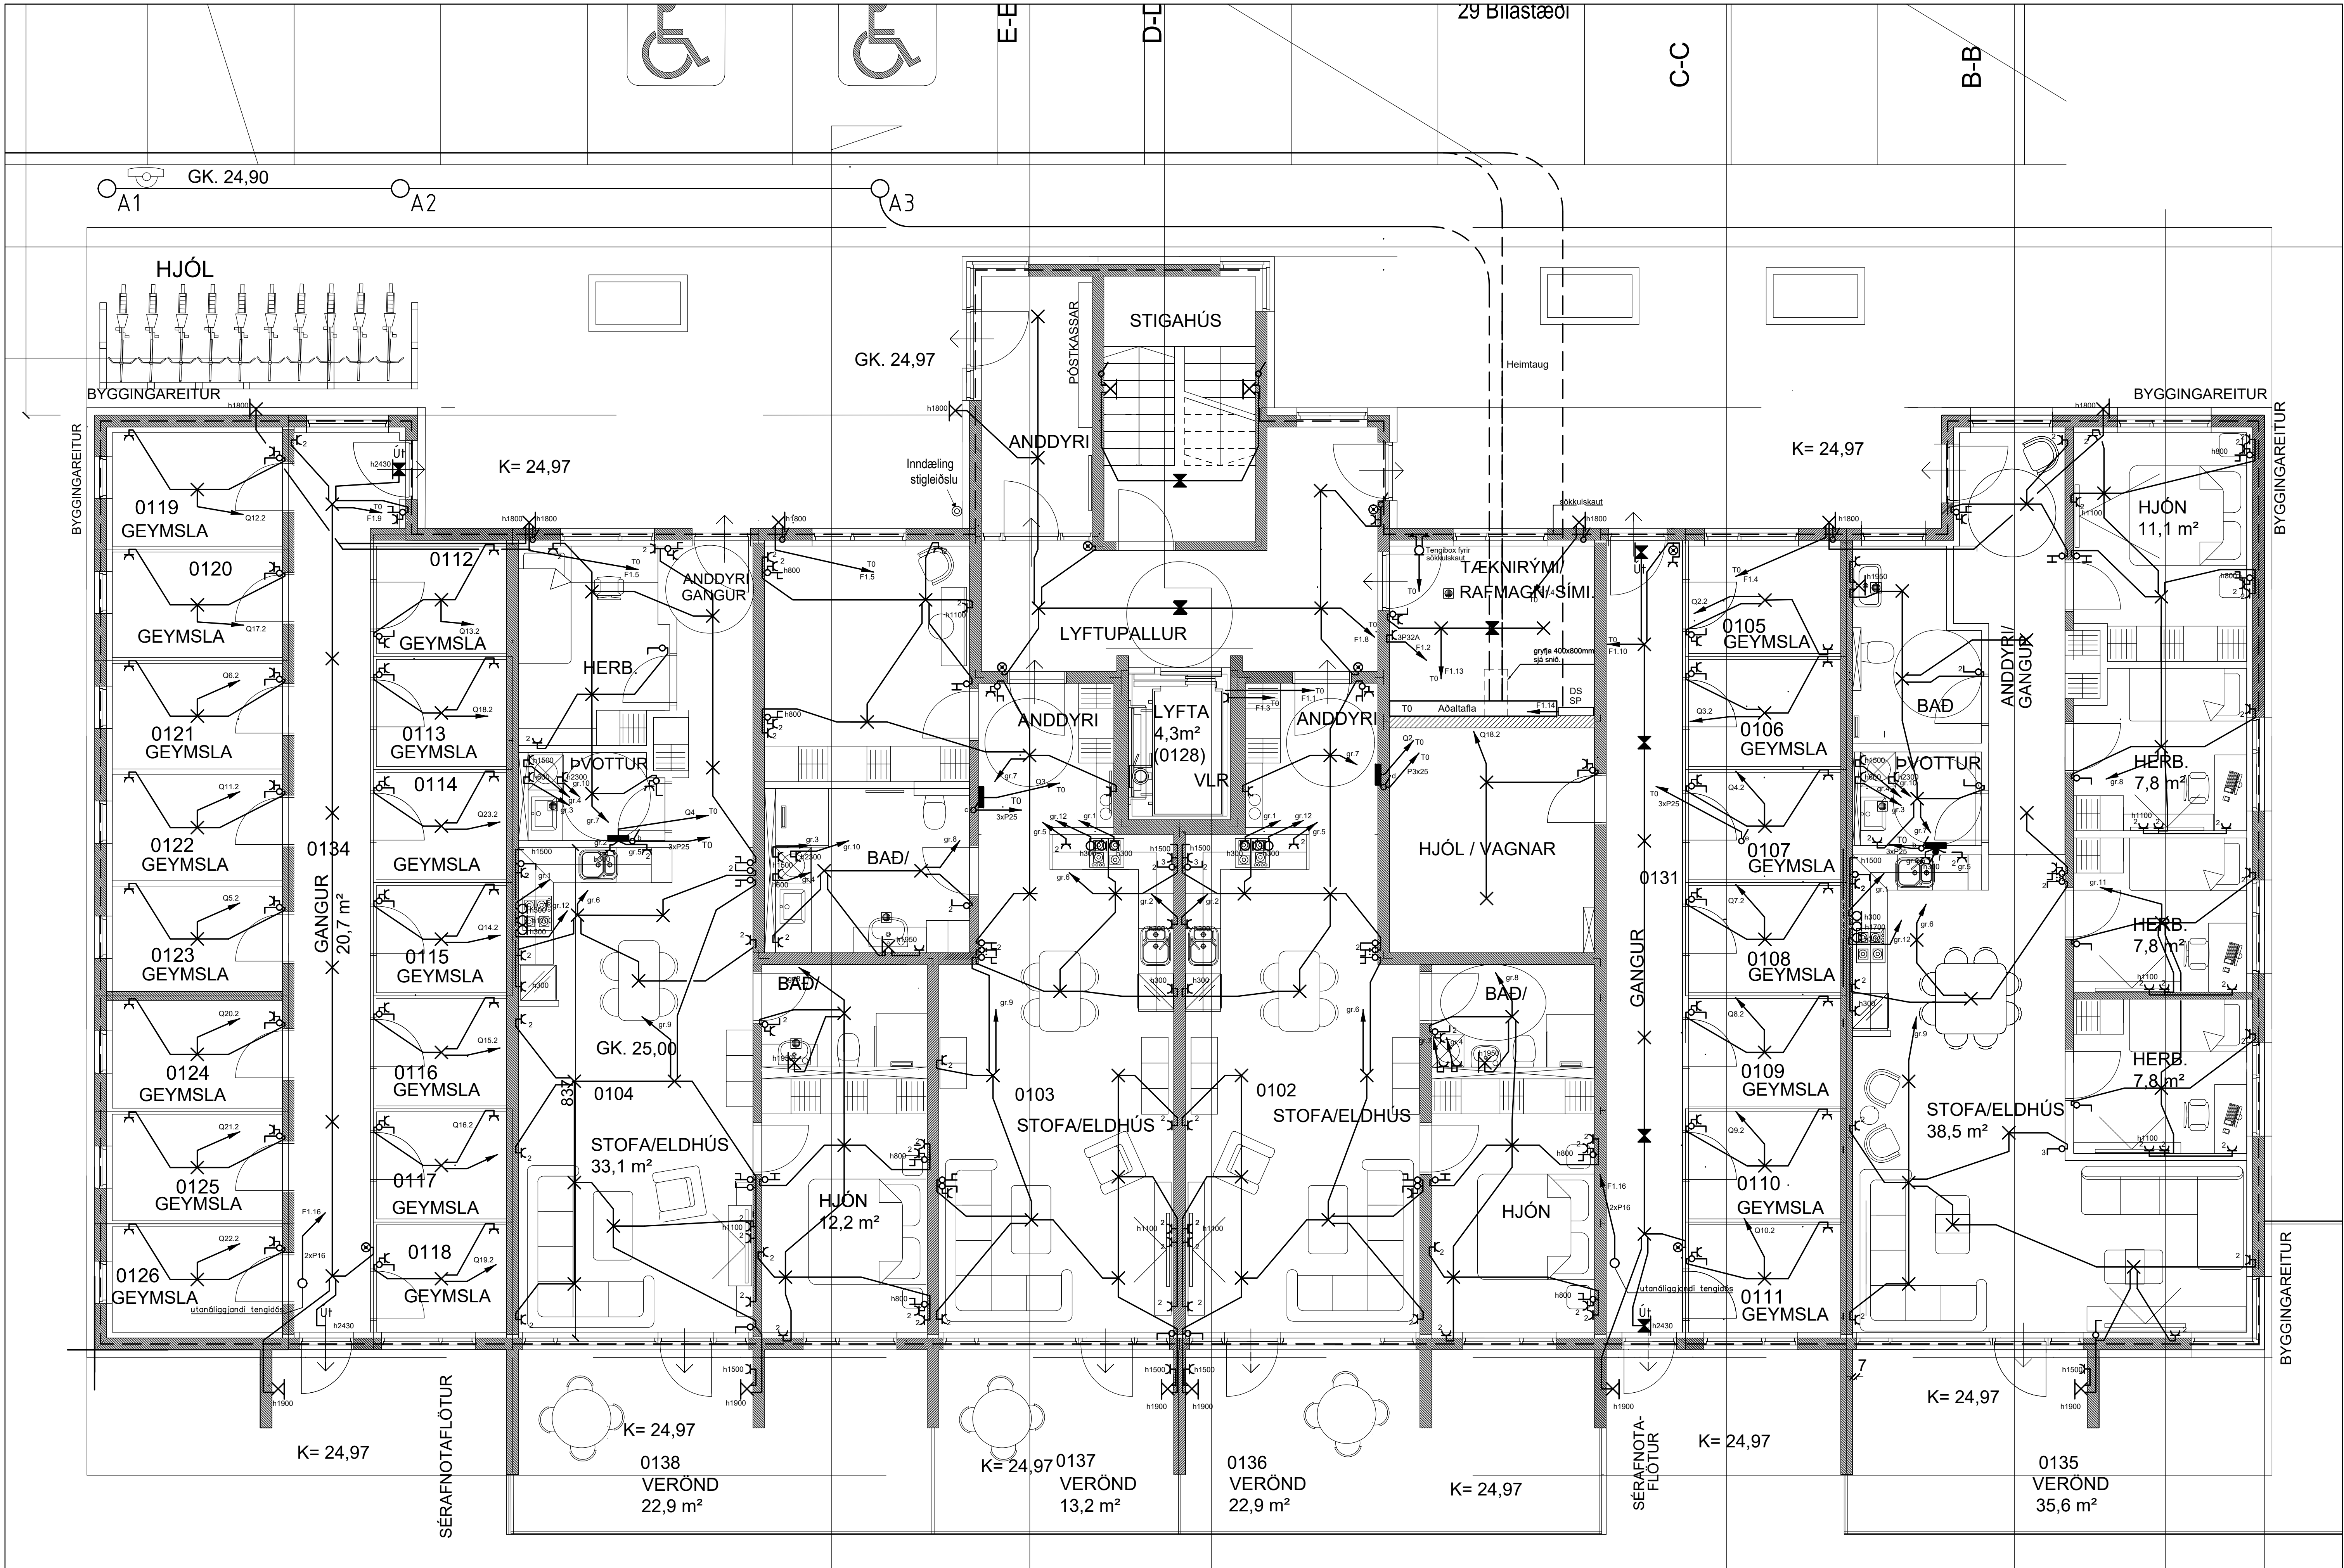

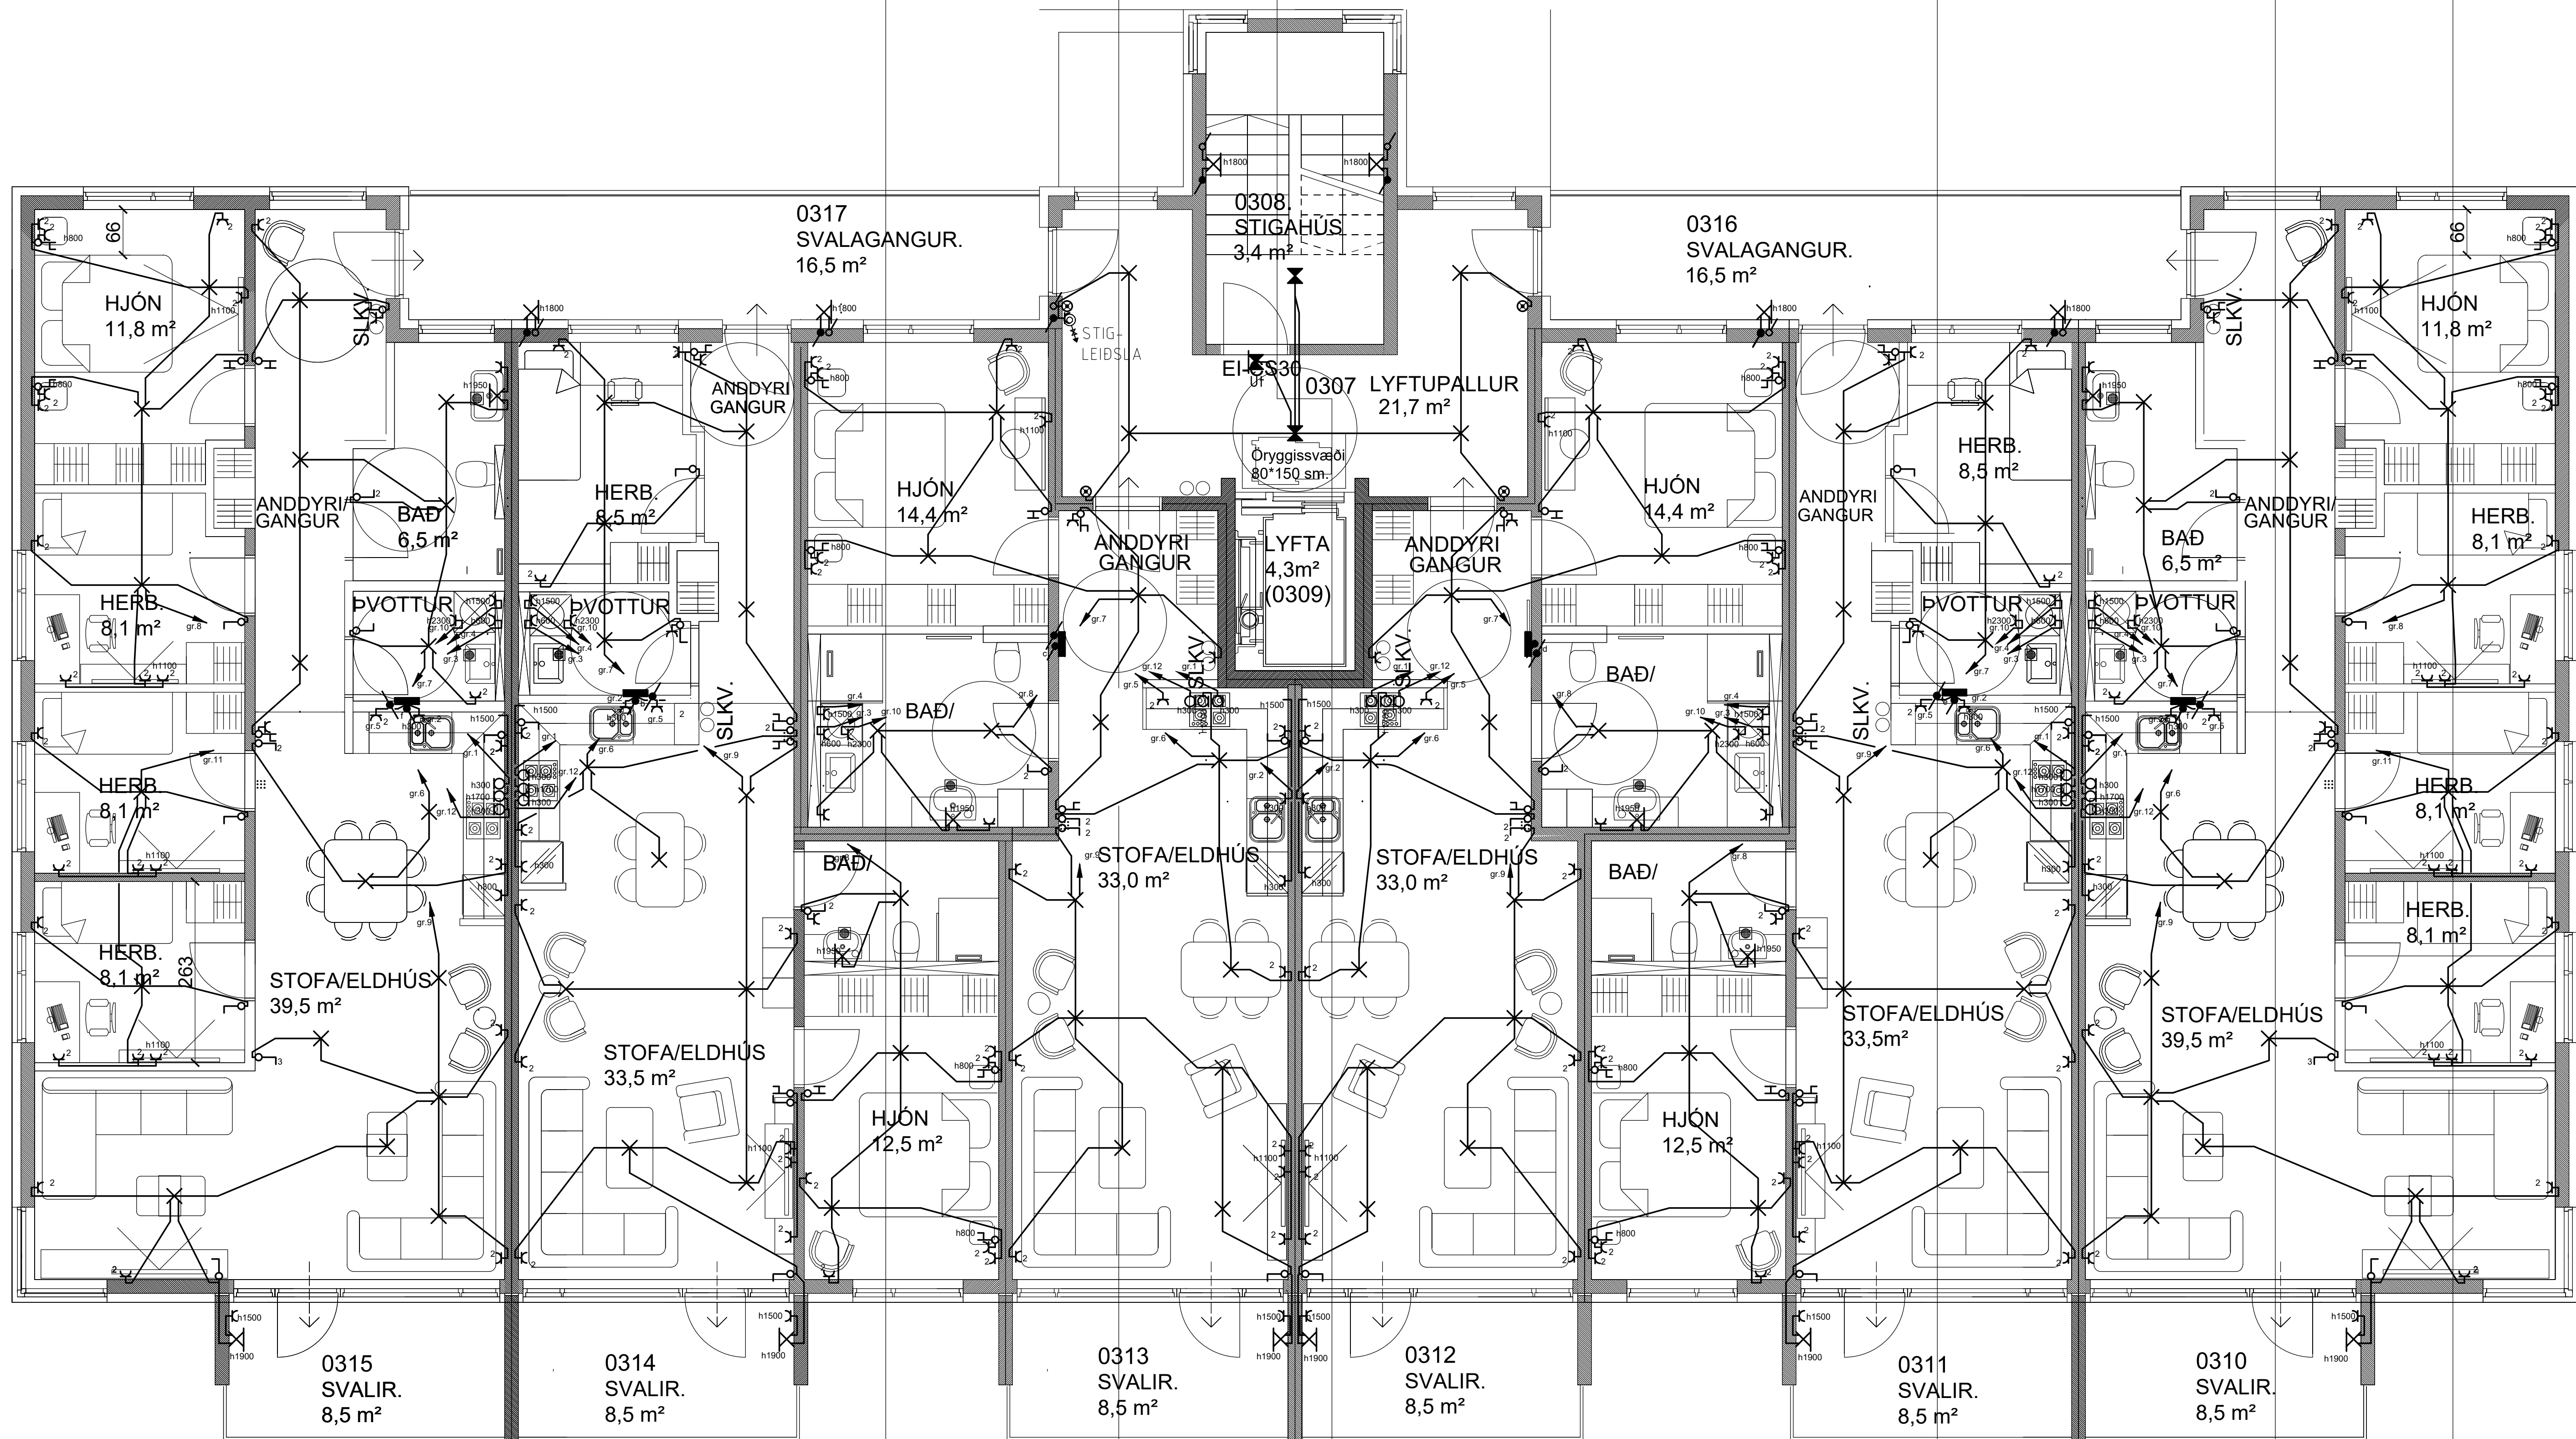

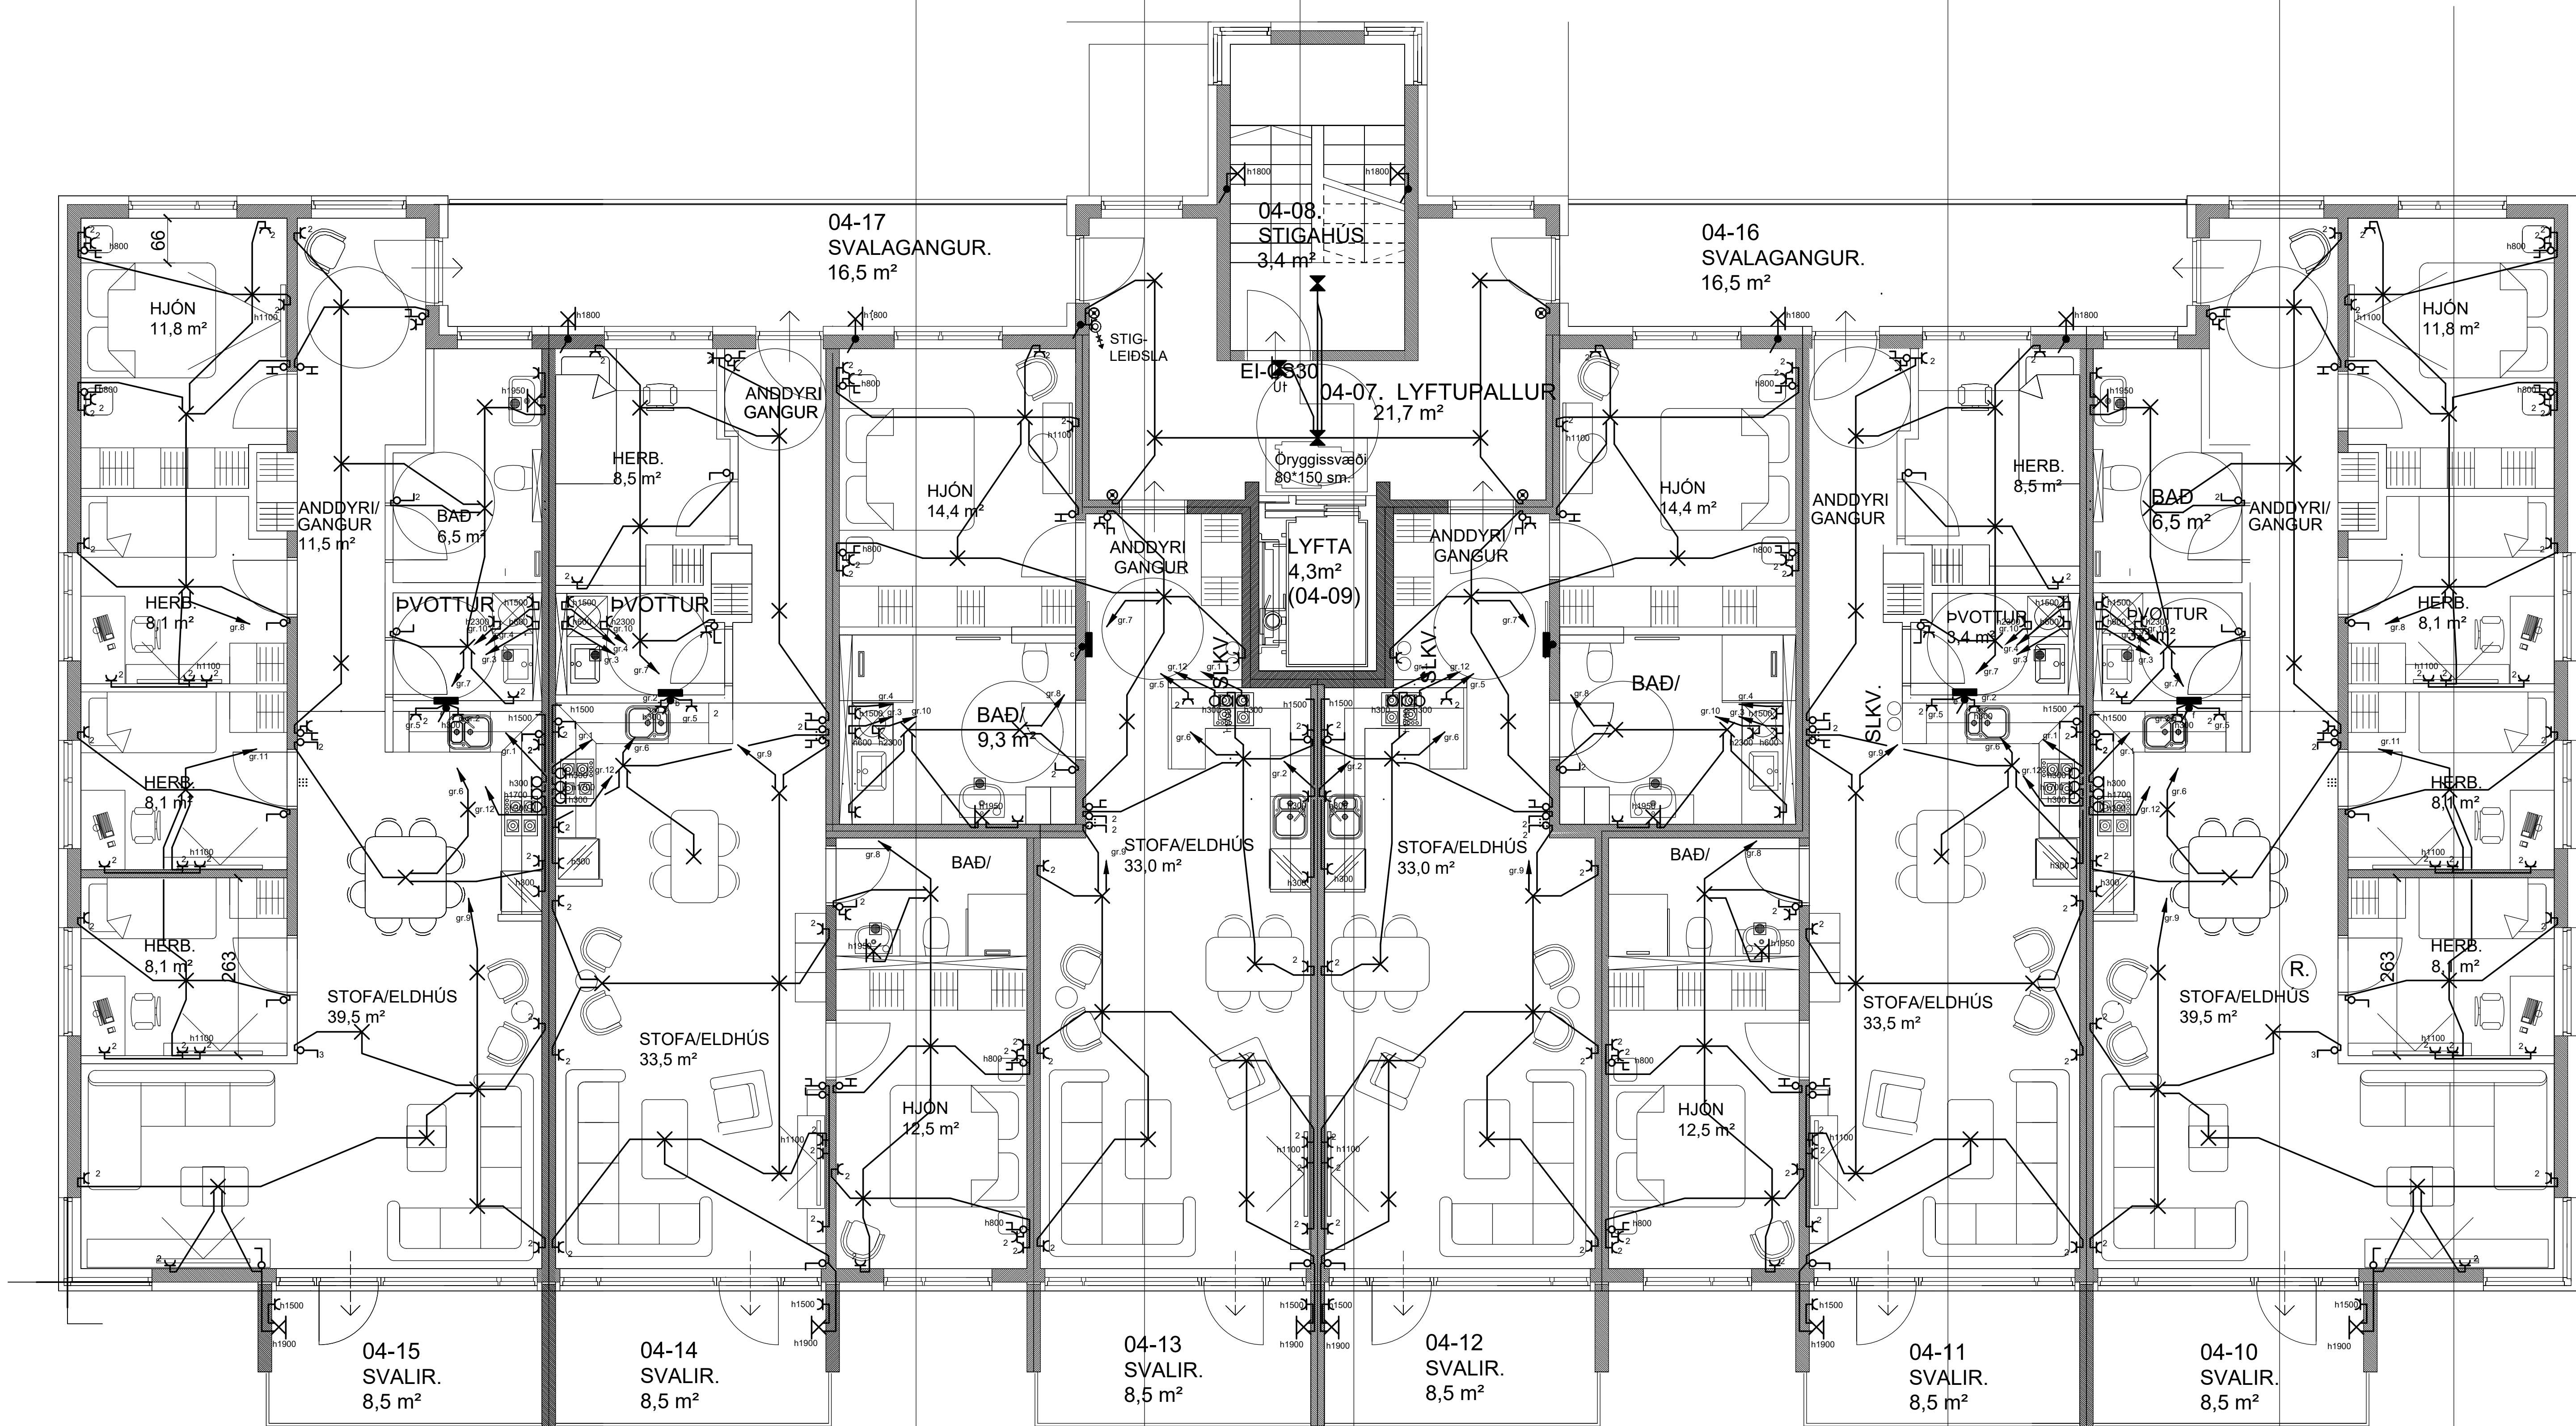

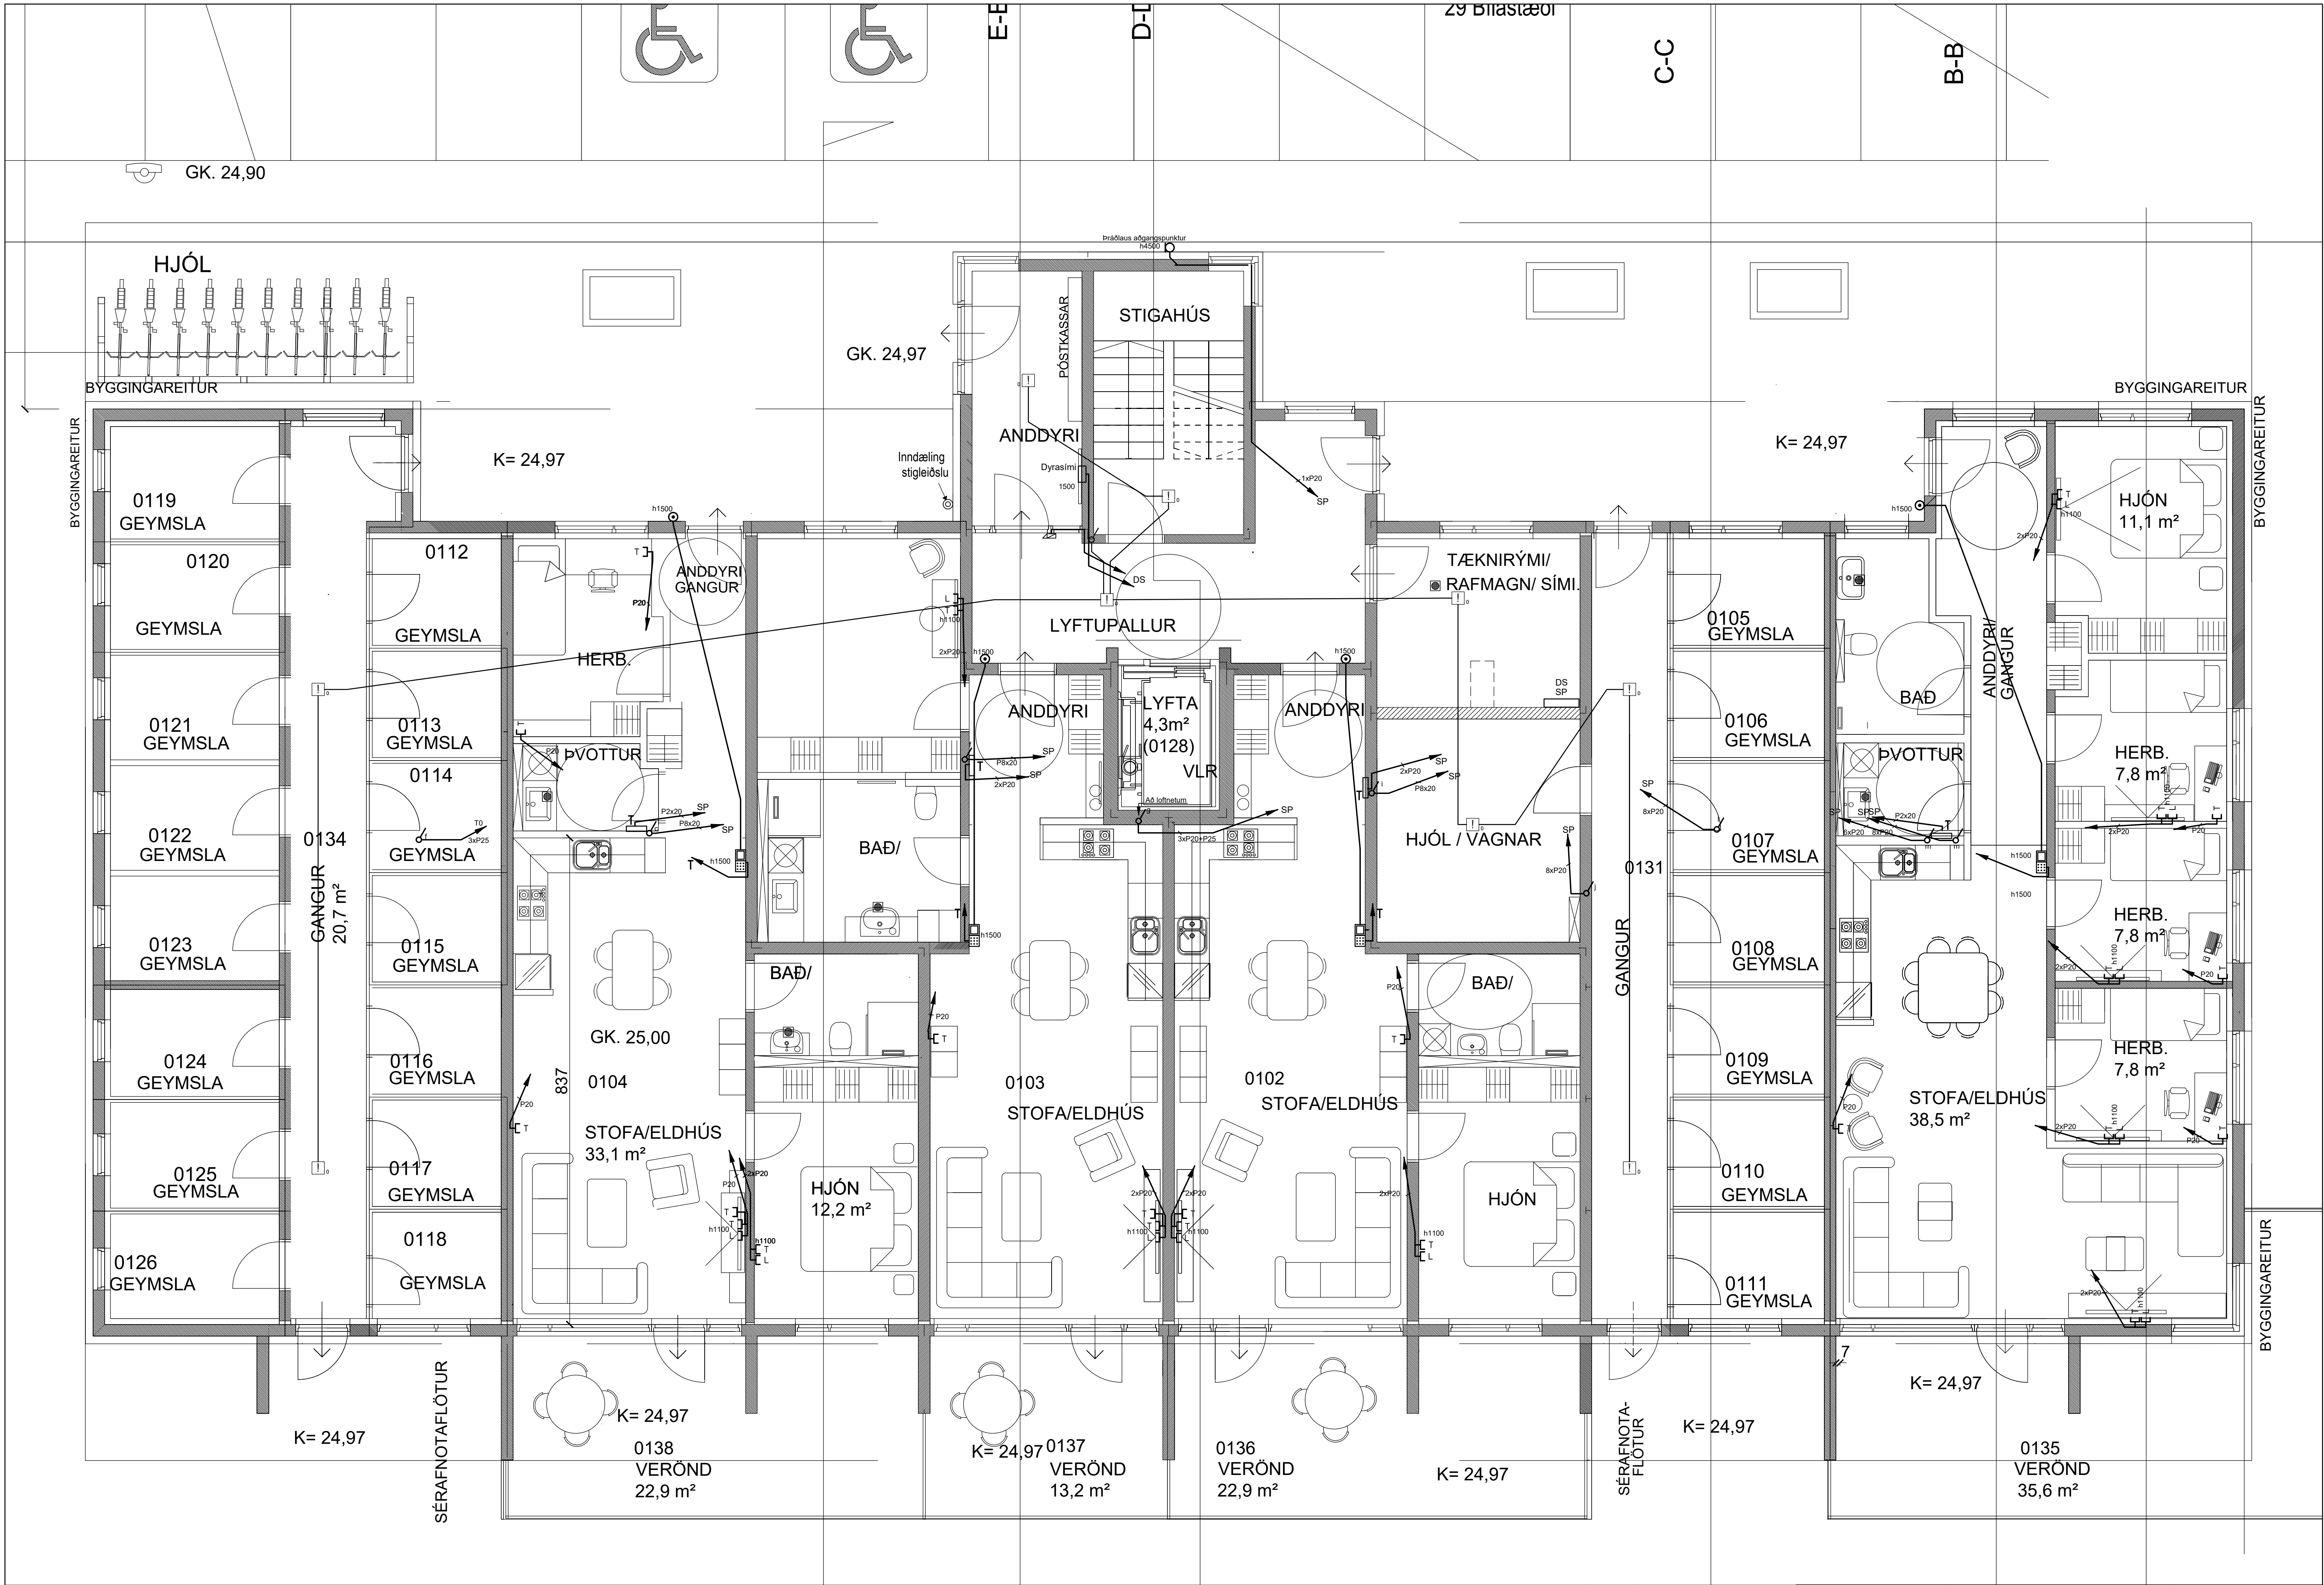

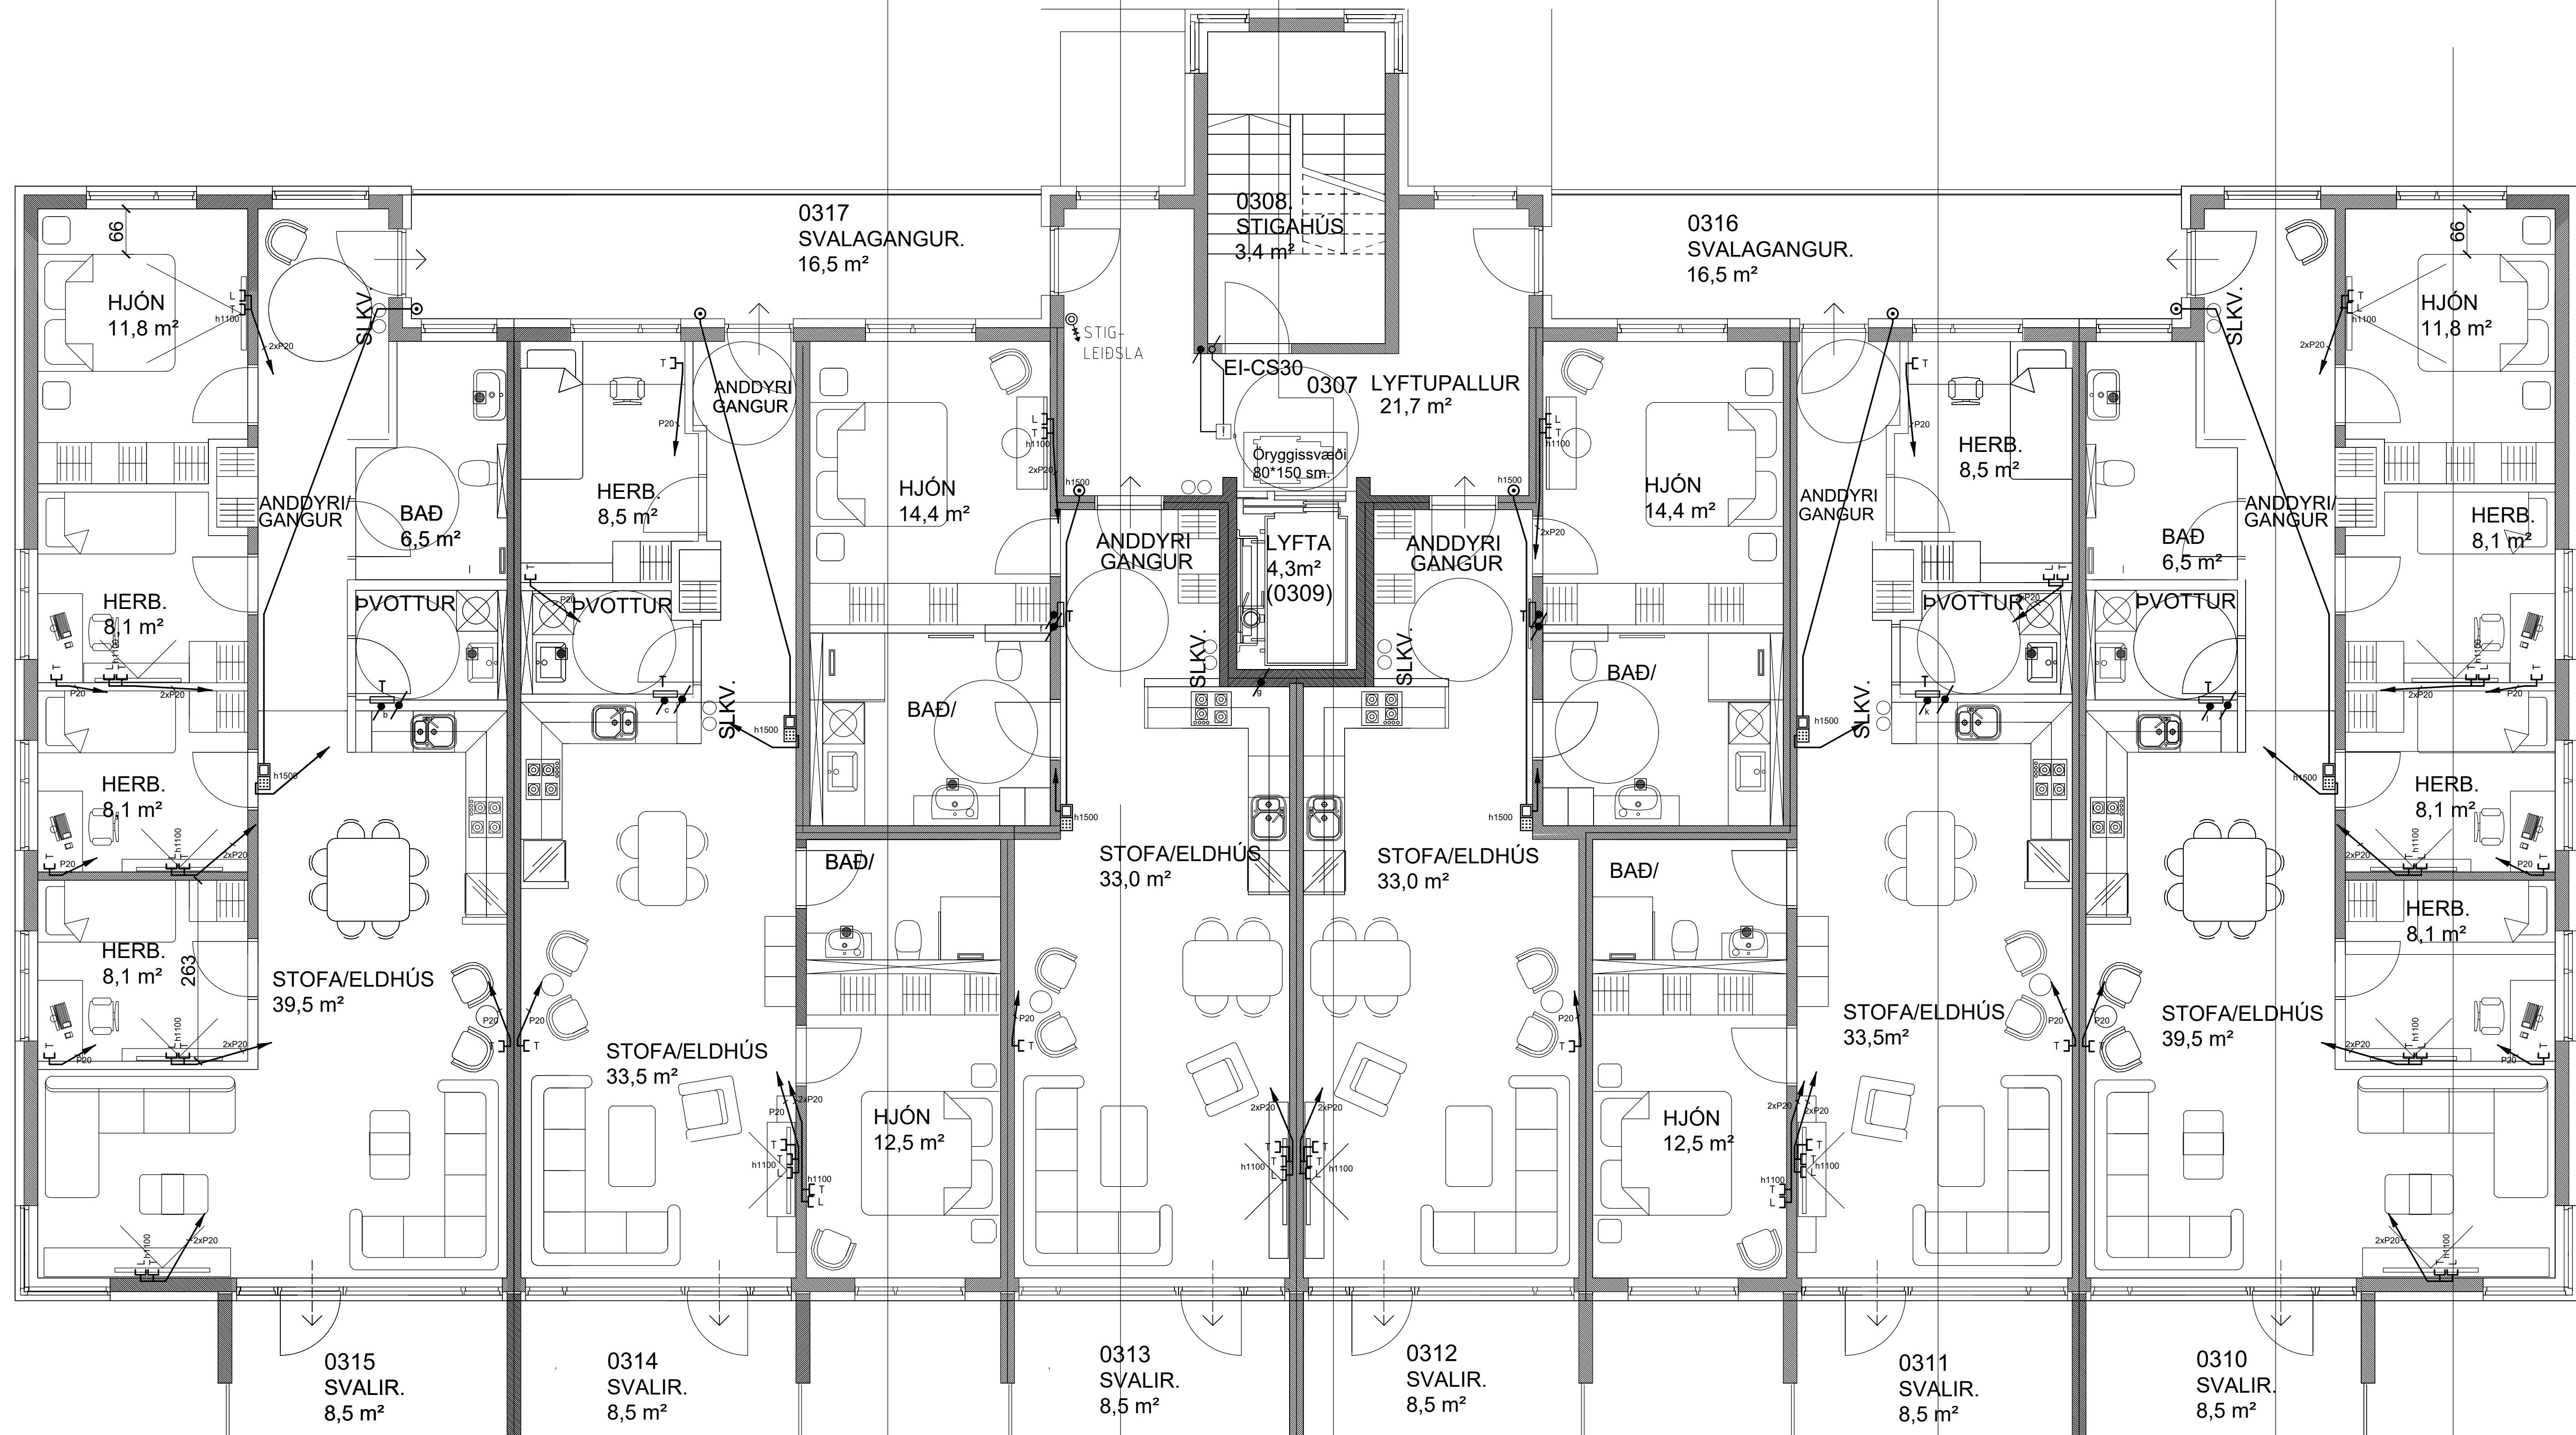

GRUNNMYND 3. HÆÐ. MKV. 1:100


TÆKNIPJÓNUSTAN SF
Stúmsdla 1-108 Reykjavík
sm 898 0723
e-mail audunn@th.is



Suðurlhella 20
Grunnmynd 3.hæð
Smáspennulagnir
Rafloagnateikning

Hannað: AK	Dags: 06.2025
Teikn.: AK	Yfirfarið:
Kvarði: 1:50	Blað: Af:
Nr.: 250507	

Br. Dags. Breyting

250250-3989

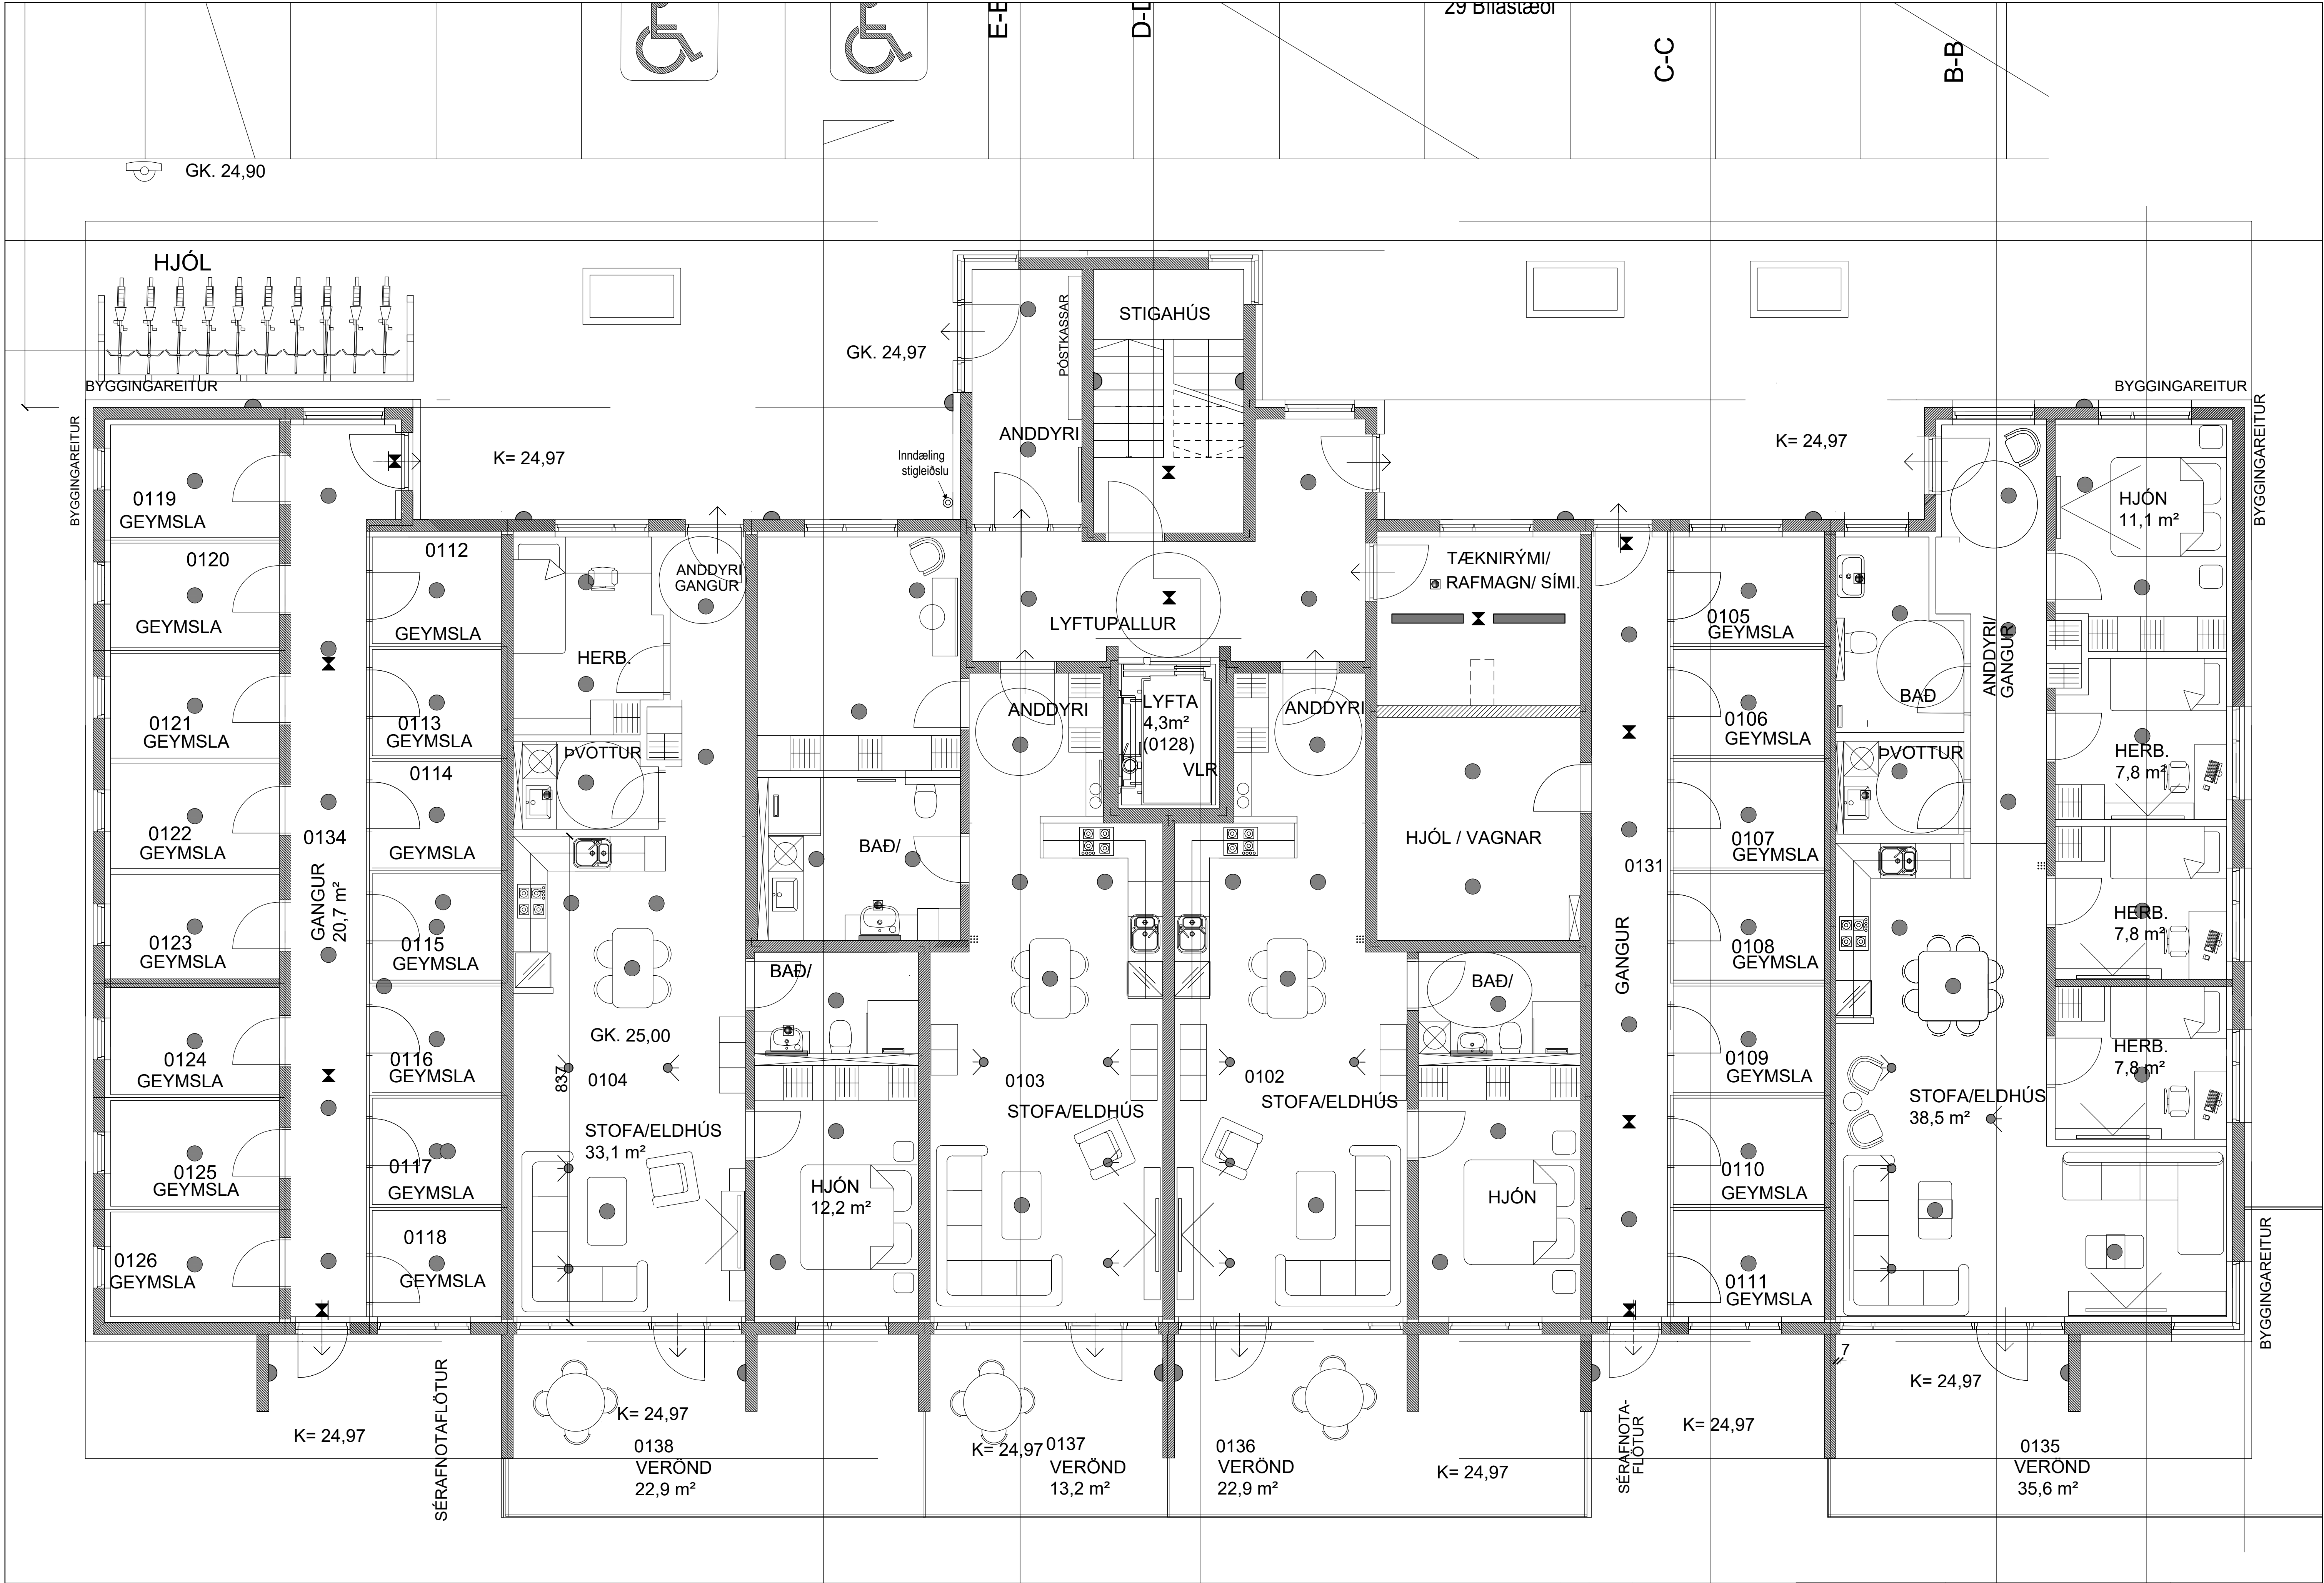

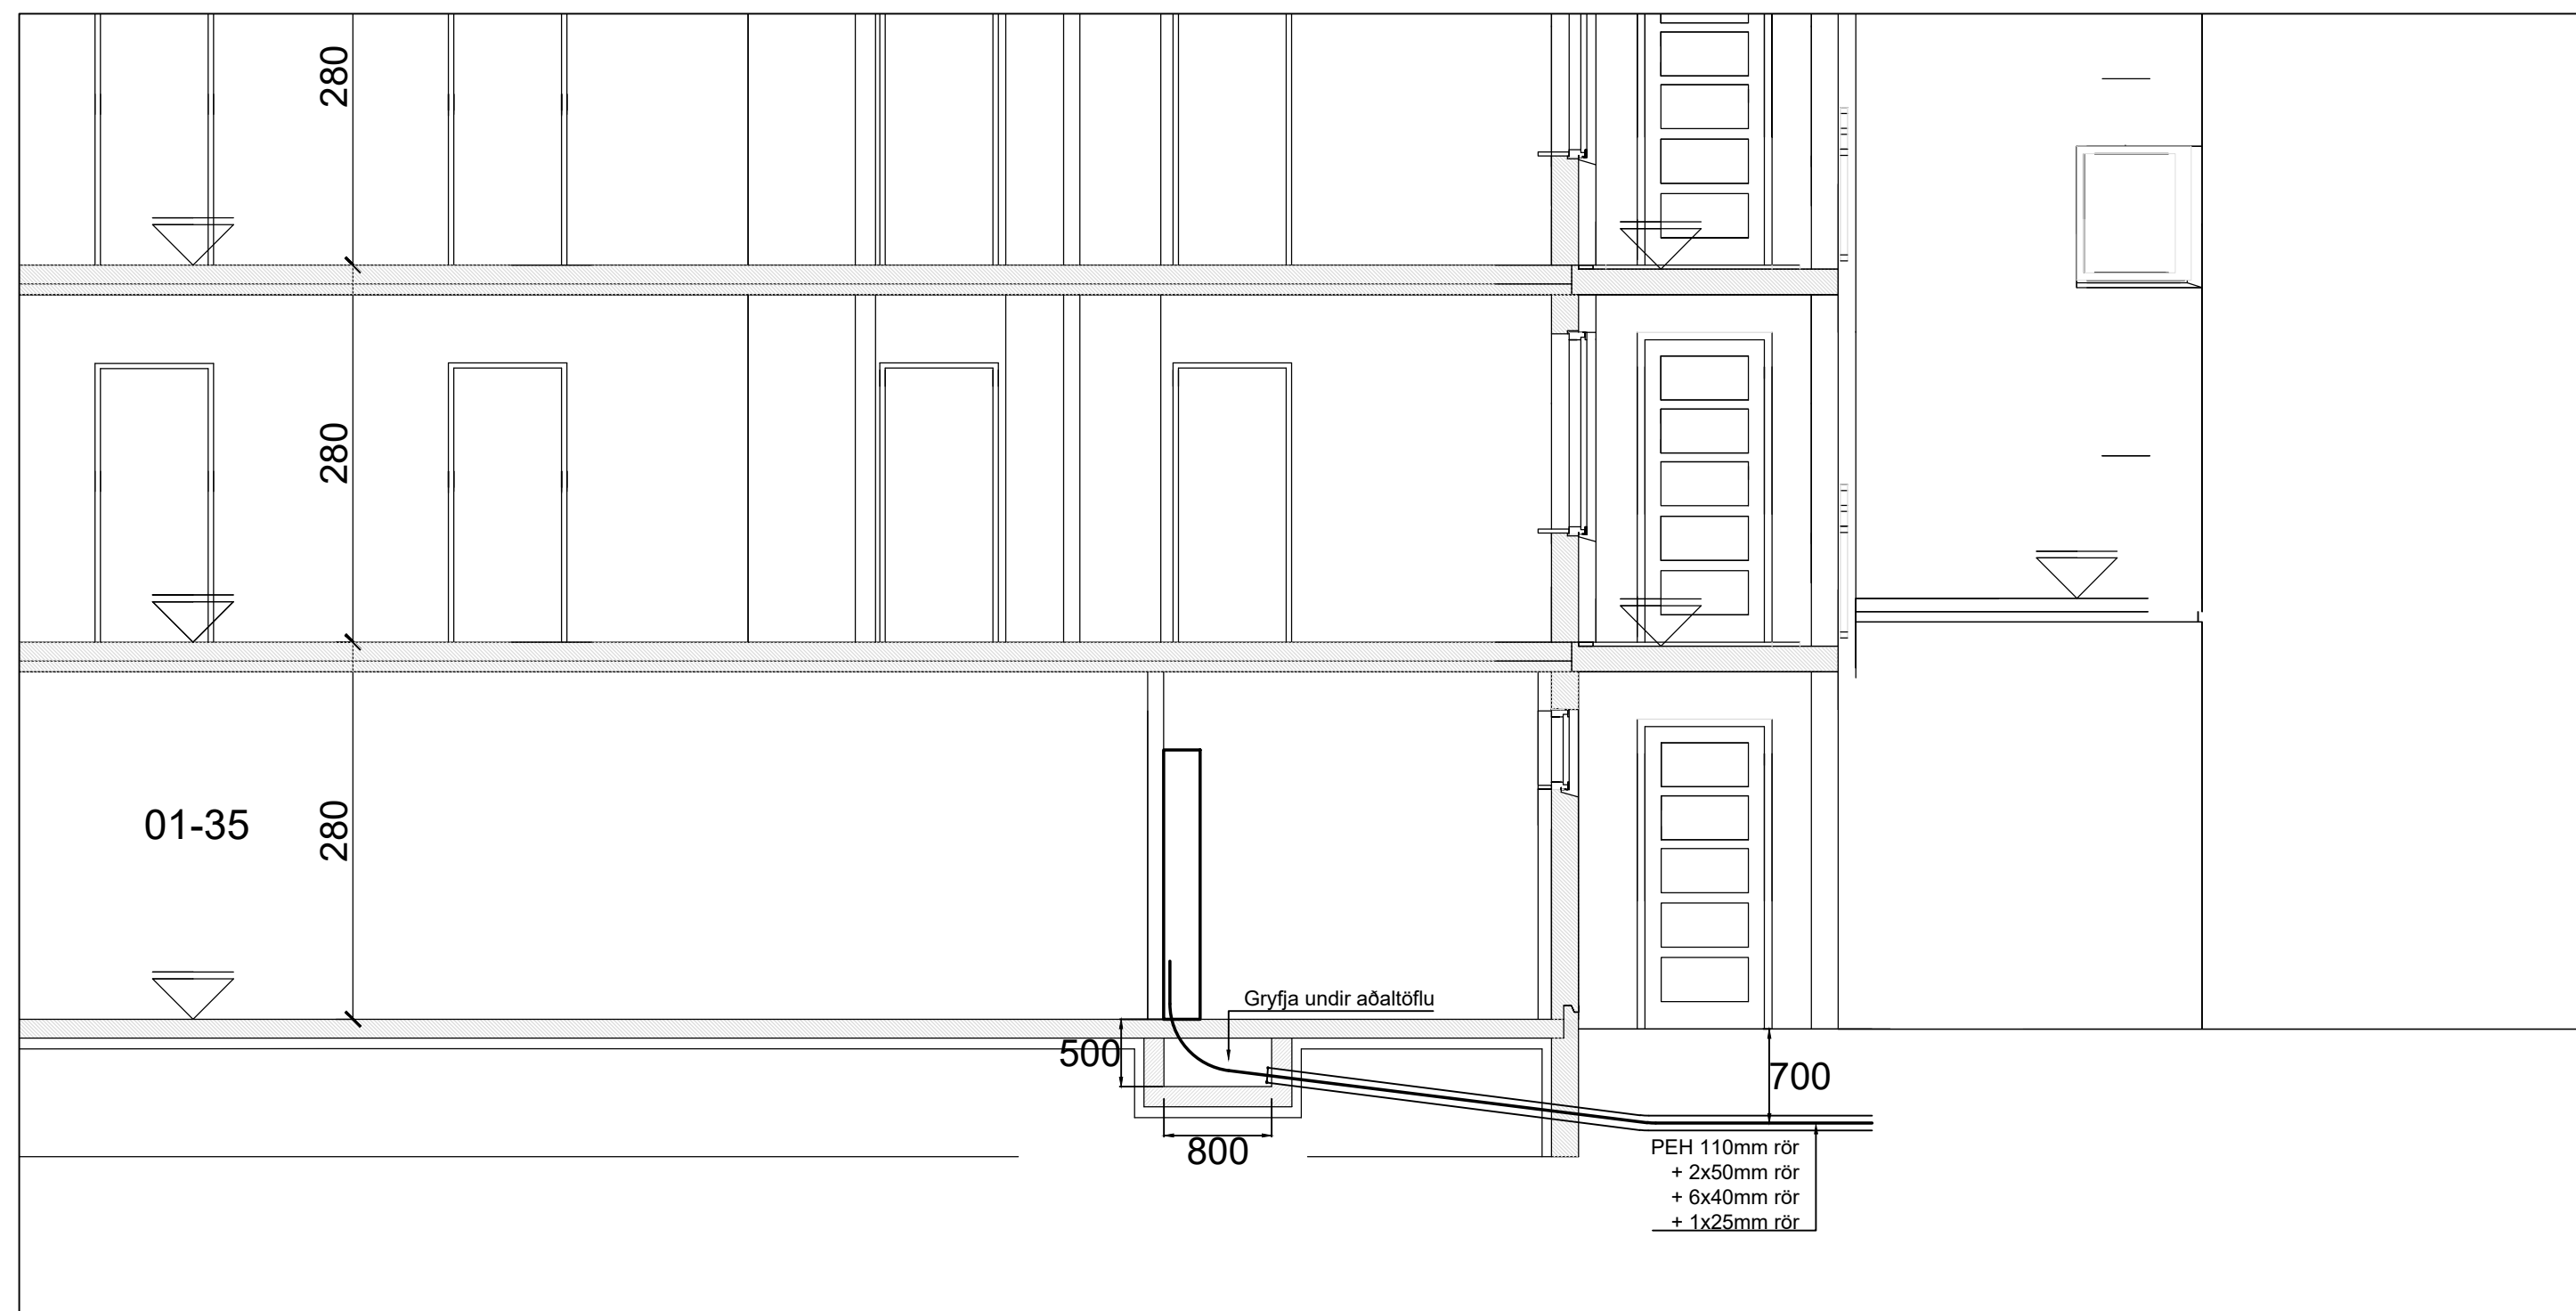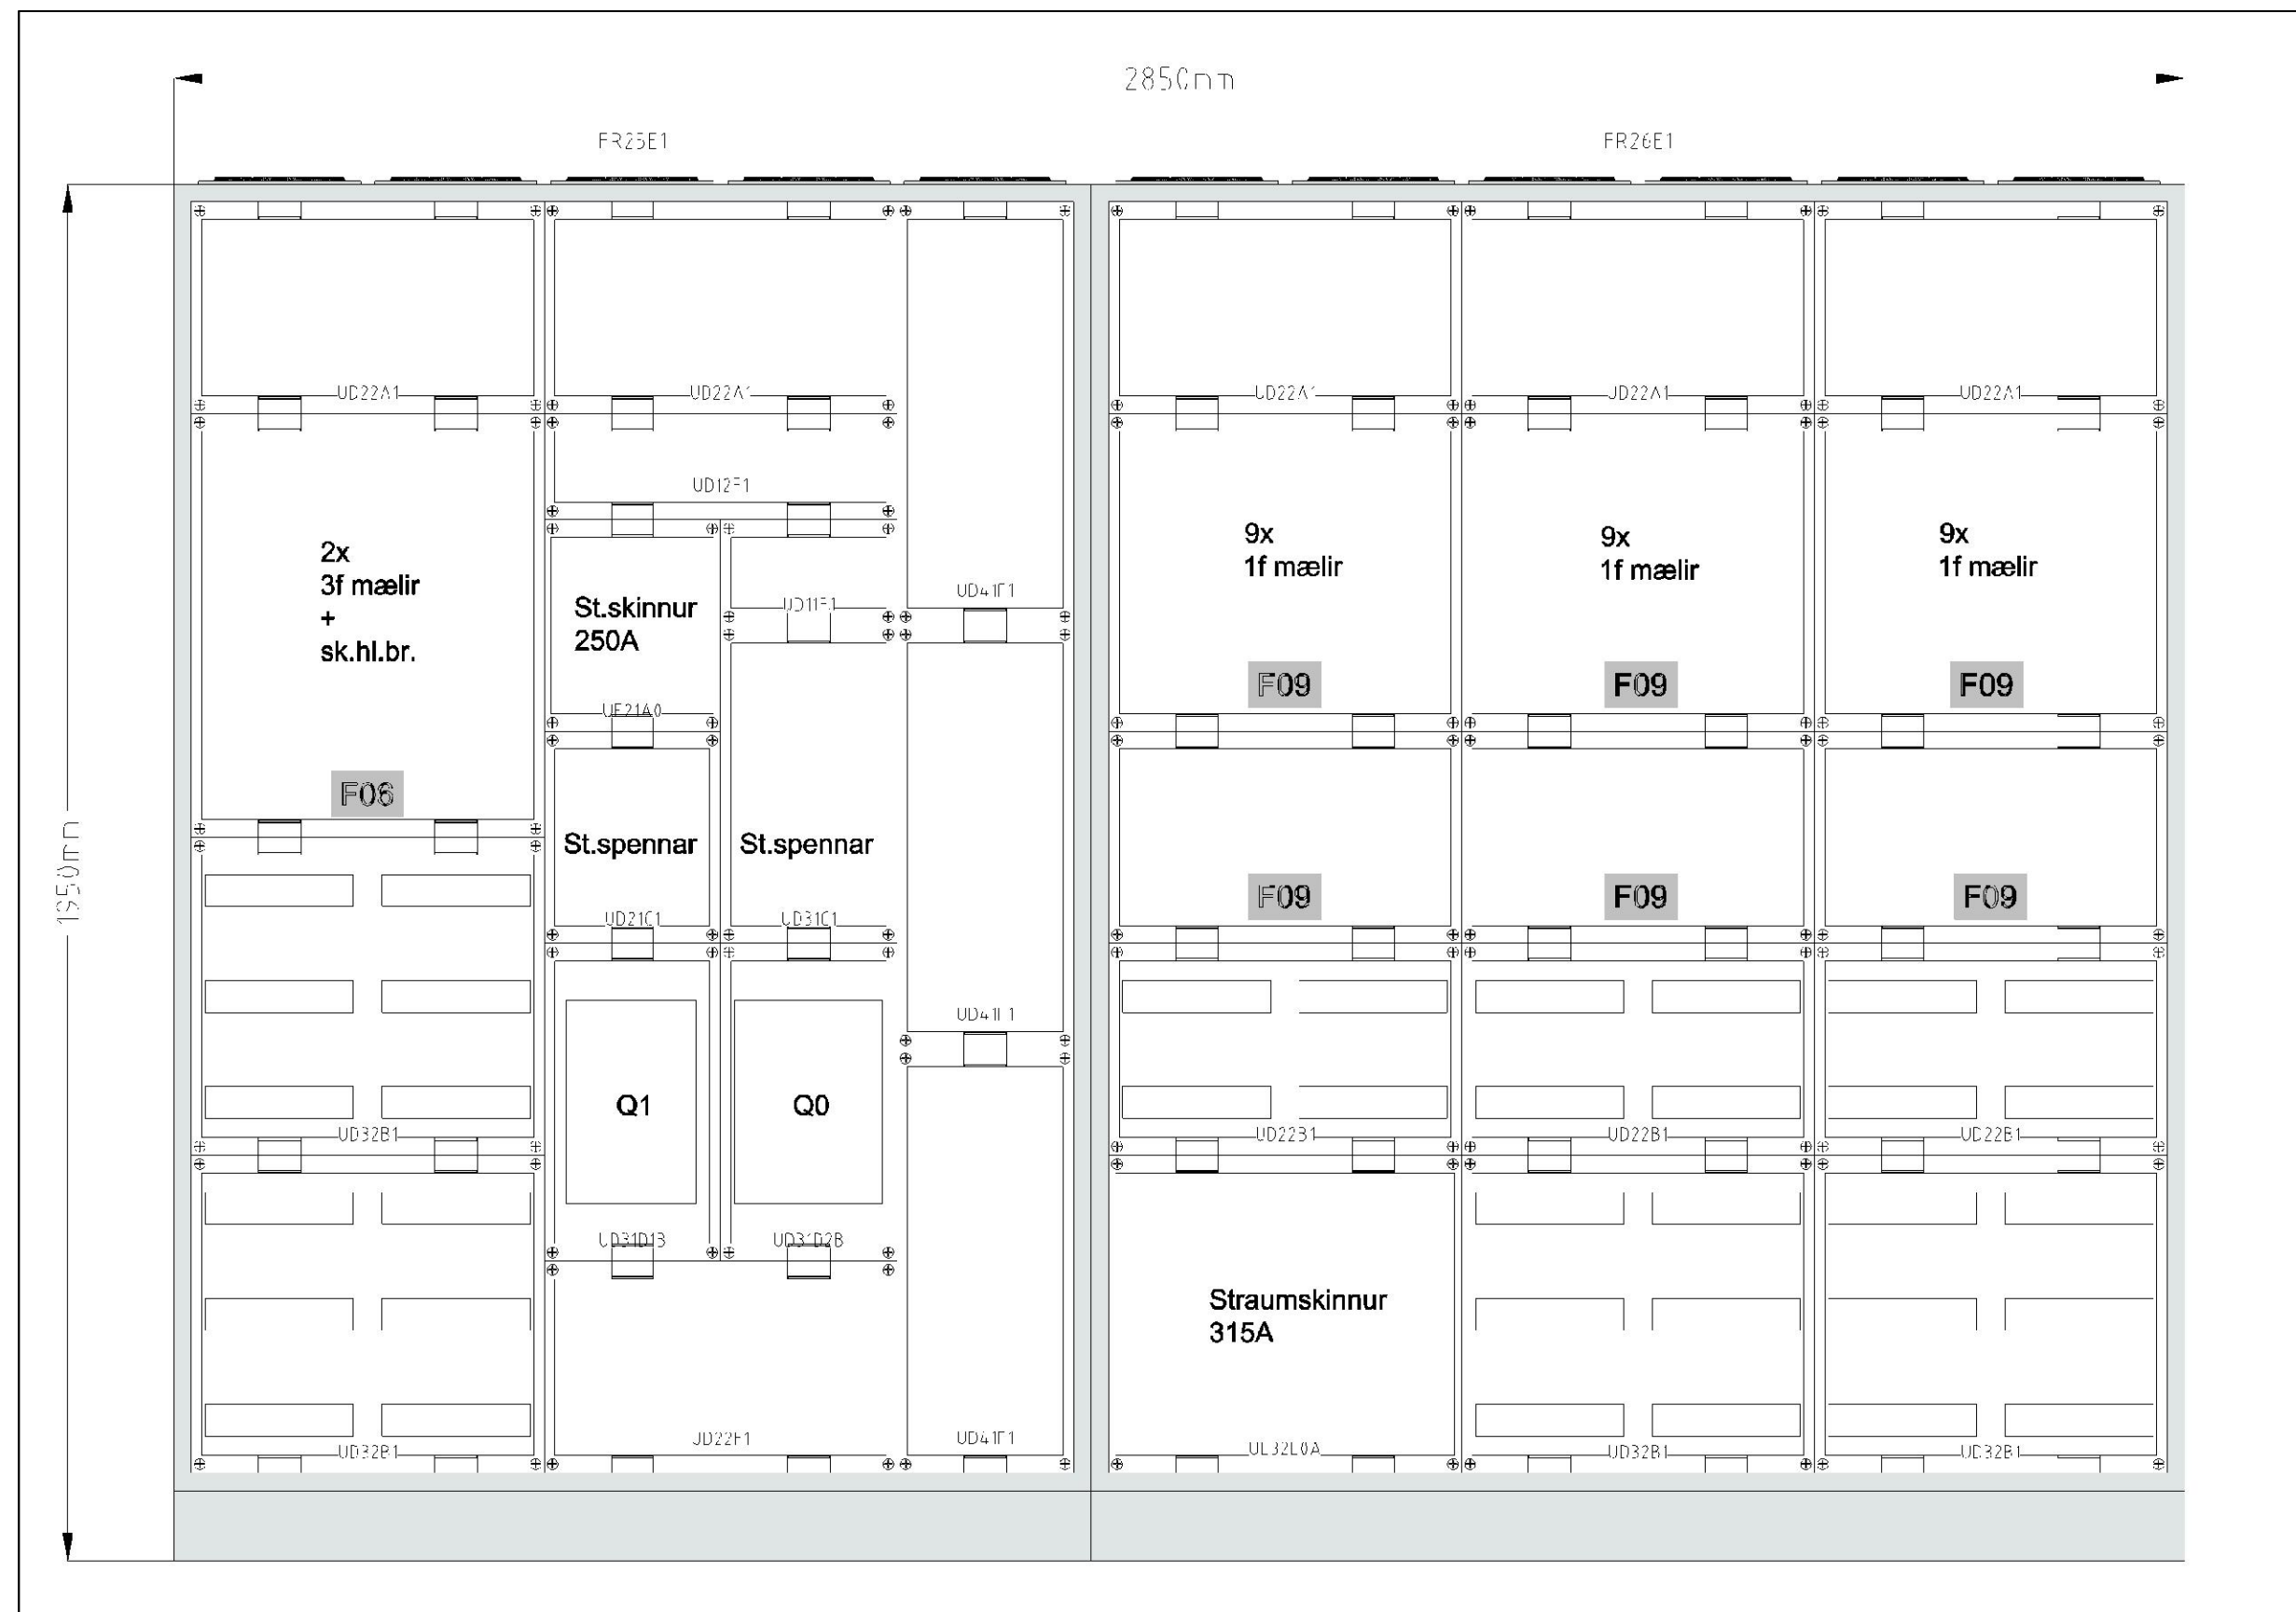

ALMENNAR SKÝRINGAR - LÁGSPENNA/SMÁSPENNA:

Allar lagnir eru huldar og ídregnar í 16mm plastpípur, nema annað komi fram á teikningu

Allar sýnilegar utanáliggjandi lagnir eru járn/stál/ál-pípulagnir

Hæðir tengla eru 200mm, nema annað komi fram á teikningu

Hæðir tengla í eldhúsi og á salernum eru 1100mm, nema annað komi fram á teikningu

Hæð tengla við rofa sé í sömu hæð og rofinn

Hæðir rofa frá fullfrágengnu gólfi eru 1100mm, nema annað komi fram á teikningu

Öll mál eru gefin upp í mm og er alltaf miðað við fullfrágengið gólf

Öll mál miðast við miðja dós, nema annað sé tekið fram

Vísað er til sérteikninga arkitekts varðandi nákvæmar staðsetningar á búnaði og innréttingum

Greinar eru ekki sýndar í öllum tilfellum að töflu, en eru þá merktar viðkomandi töflu

Málstraumur rofa og tengla skal vera minnst 10 A

Málmluta lagna, strengstiga, lampa og rafbúnaðar skal jarðbinda vandlega


Frágangur sökkulskautstenginga skulu vera í samræmi við tæknilega tengiskilmála rafveitu

Taka skal mið af fjölda og stærð strengja við val á stærð tengidósa


Allar raflagnir og frágangur þeirra skulu vera í samræmi við reglugerð um raforkuvirki

Þessar athugasemdir eiga við ef annað kemur ekki fram á teikningu


[illegible]

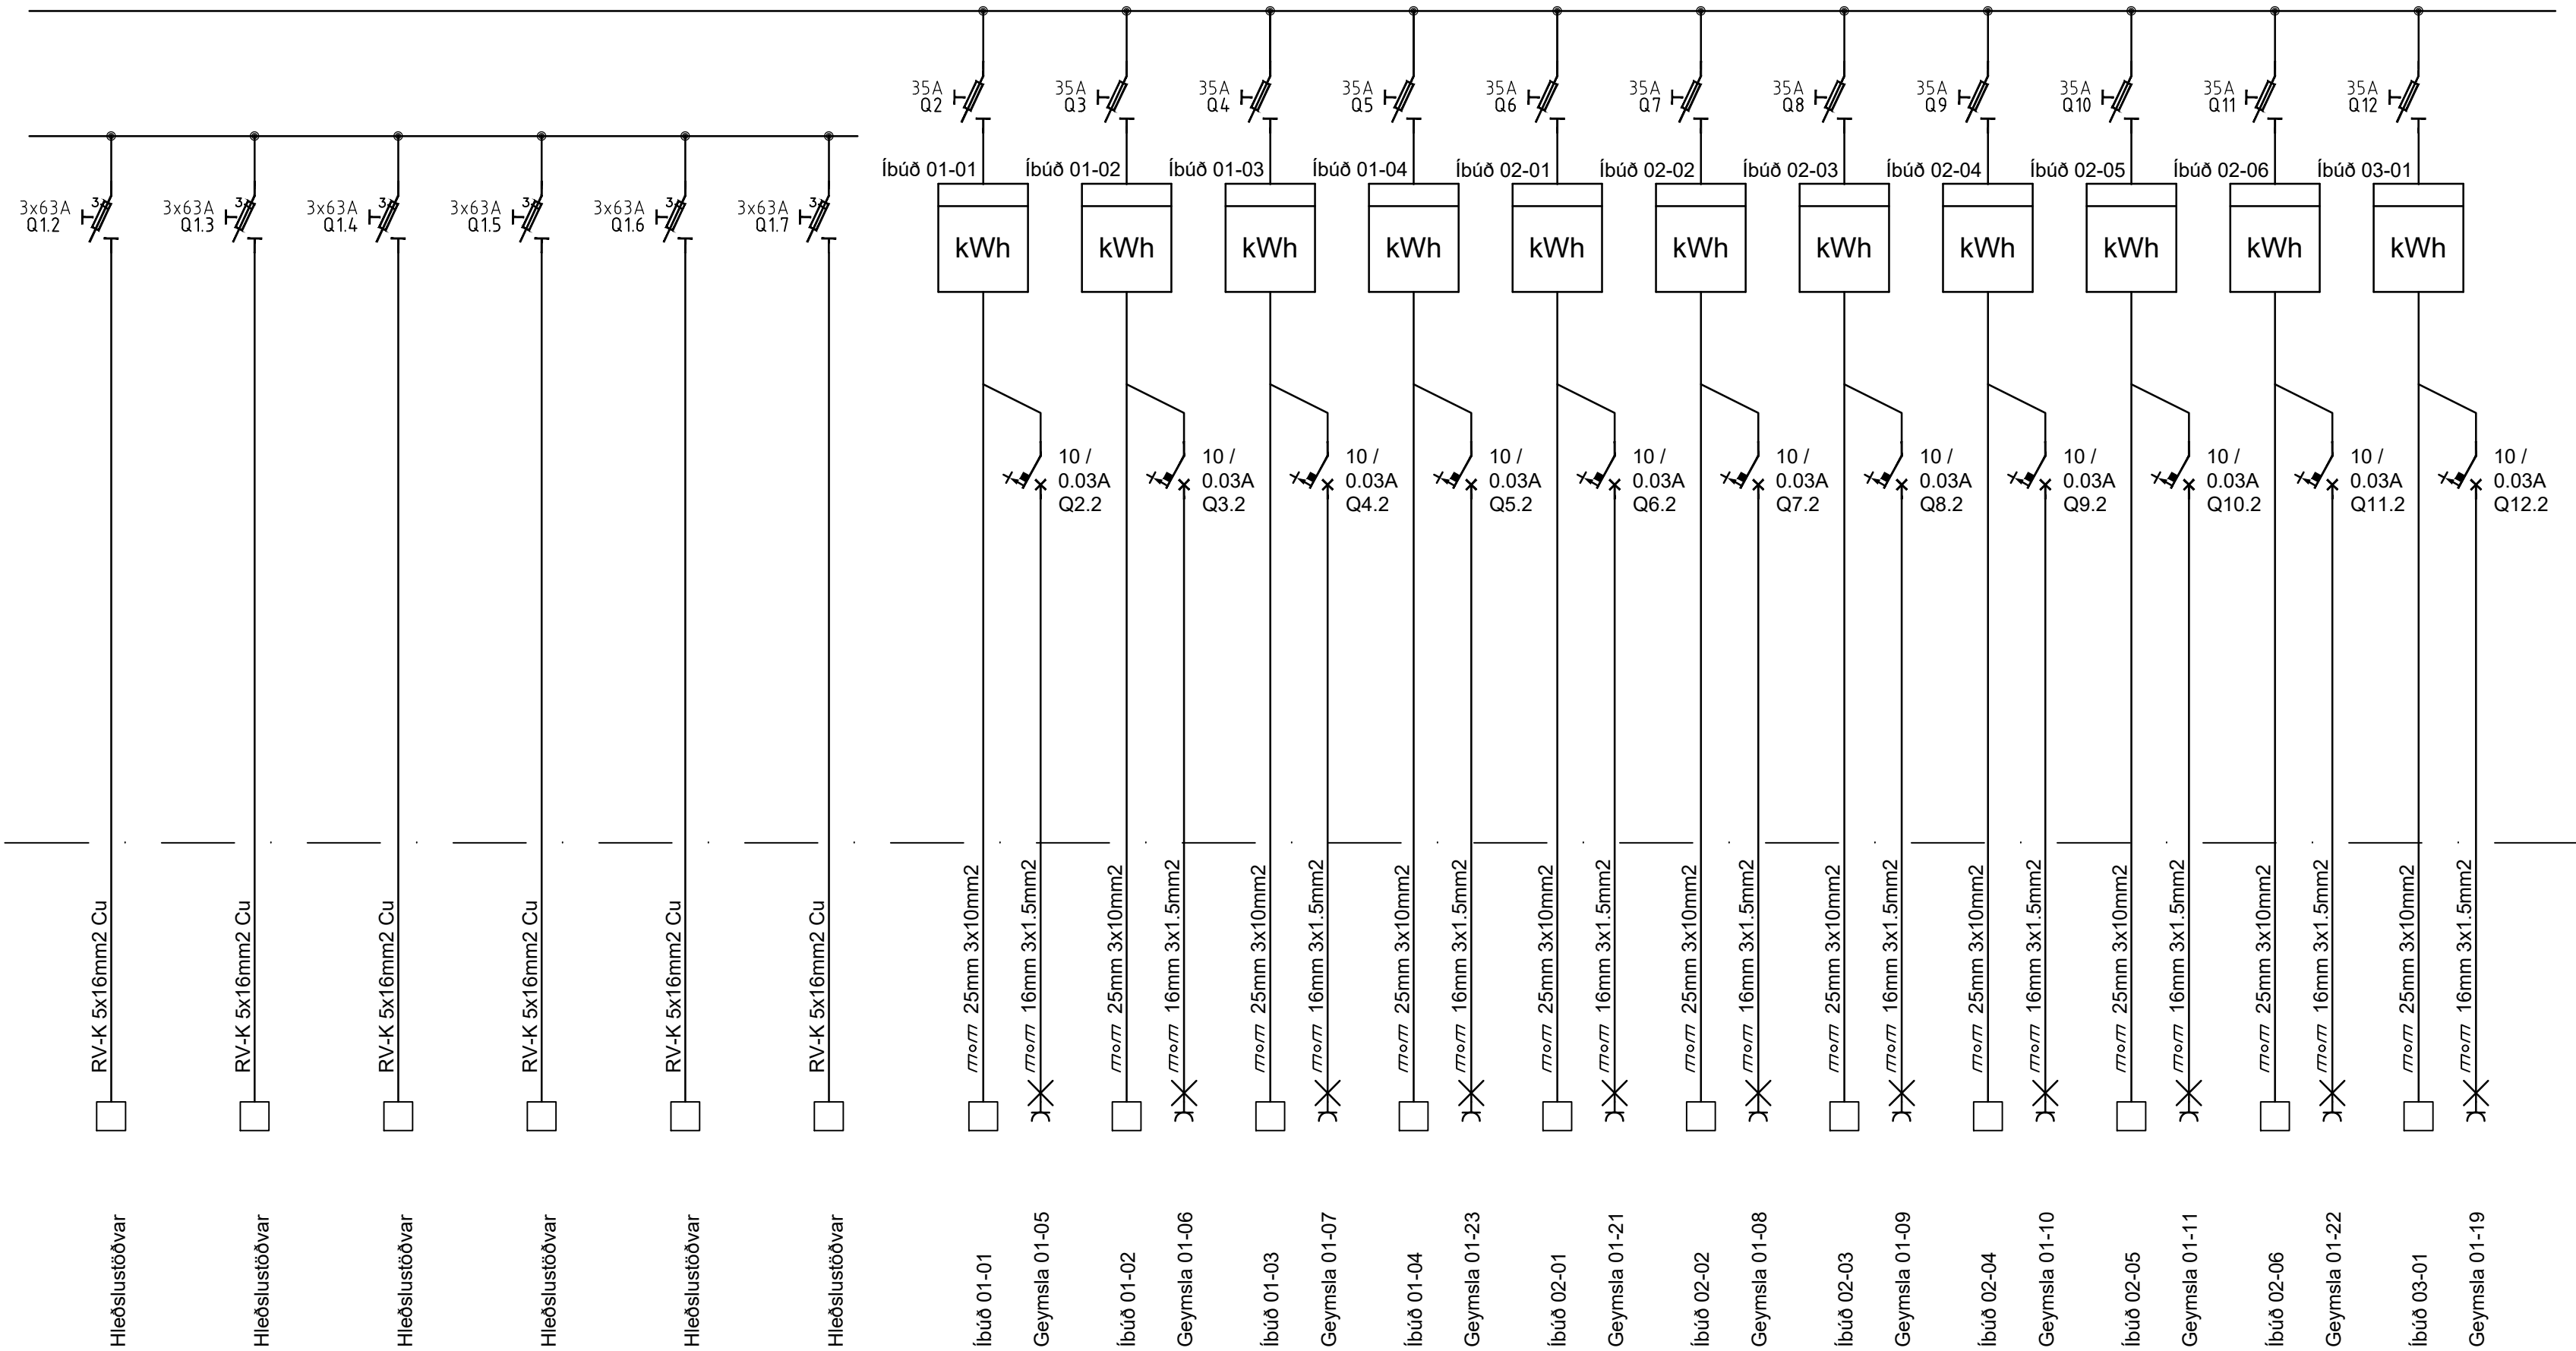


Greinatöflur T01-03, T02-02, T02-05, T03-02, T03-05, T04-02, T04-05

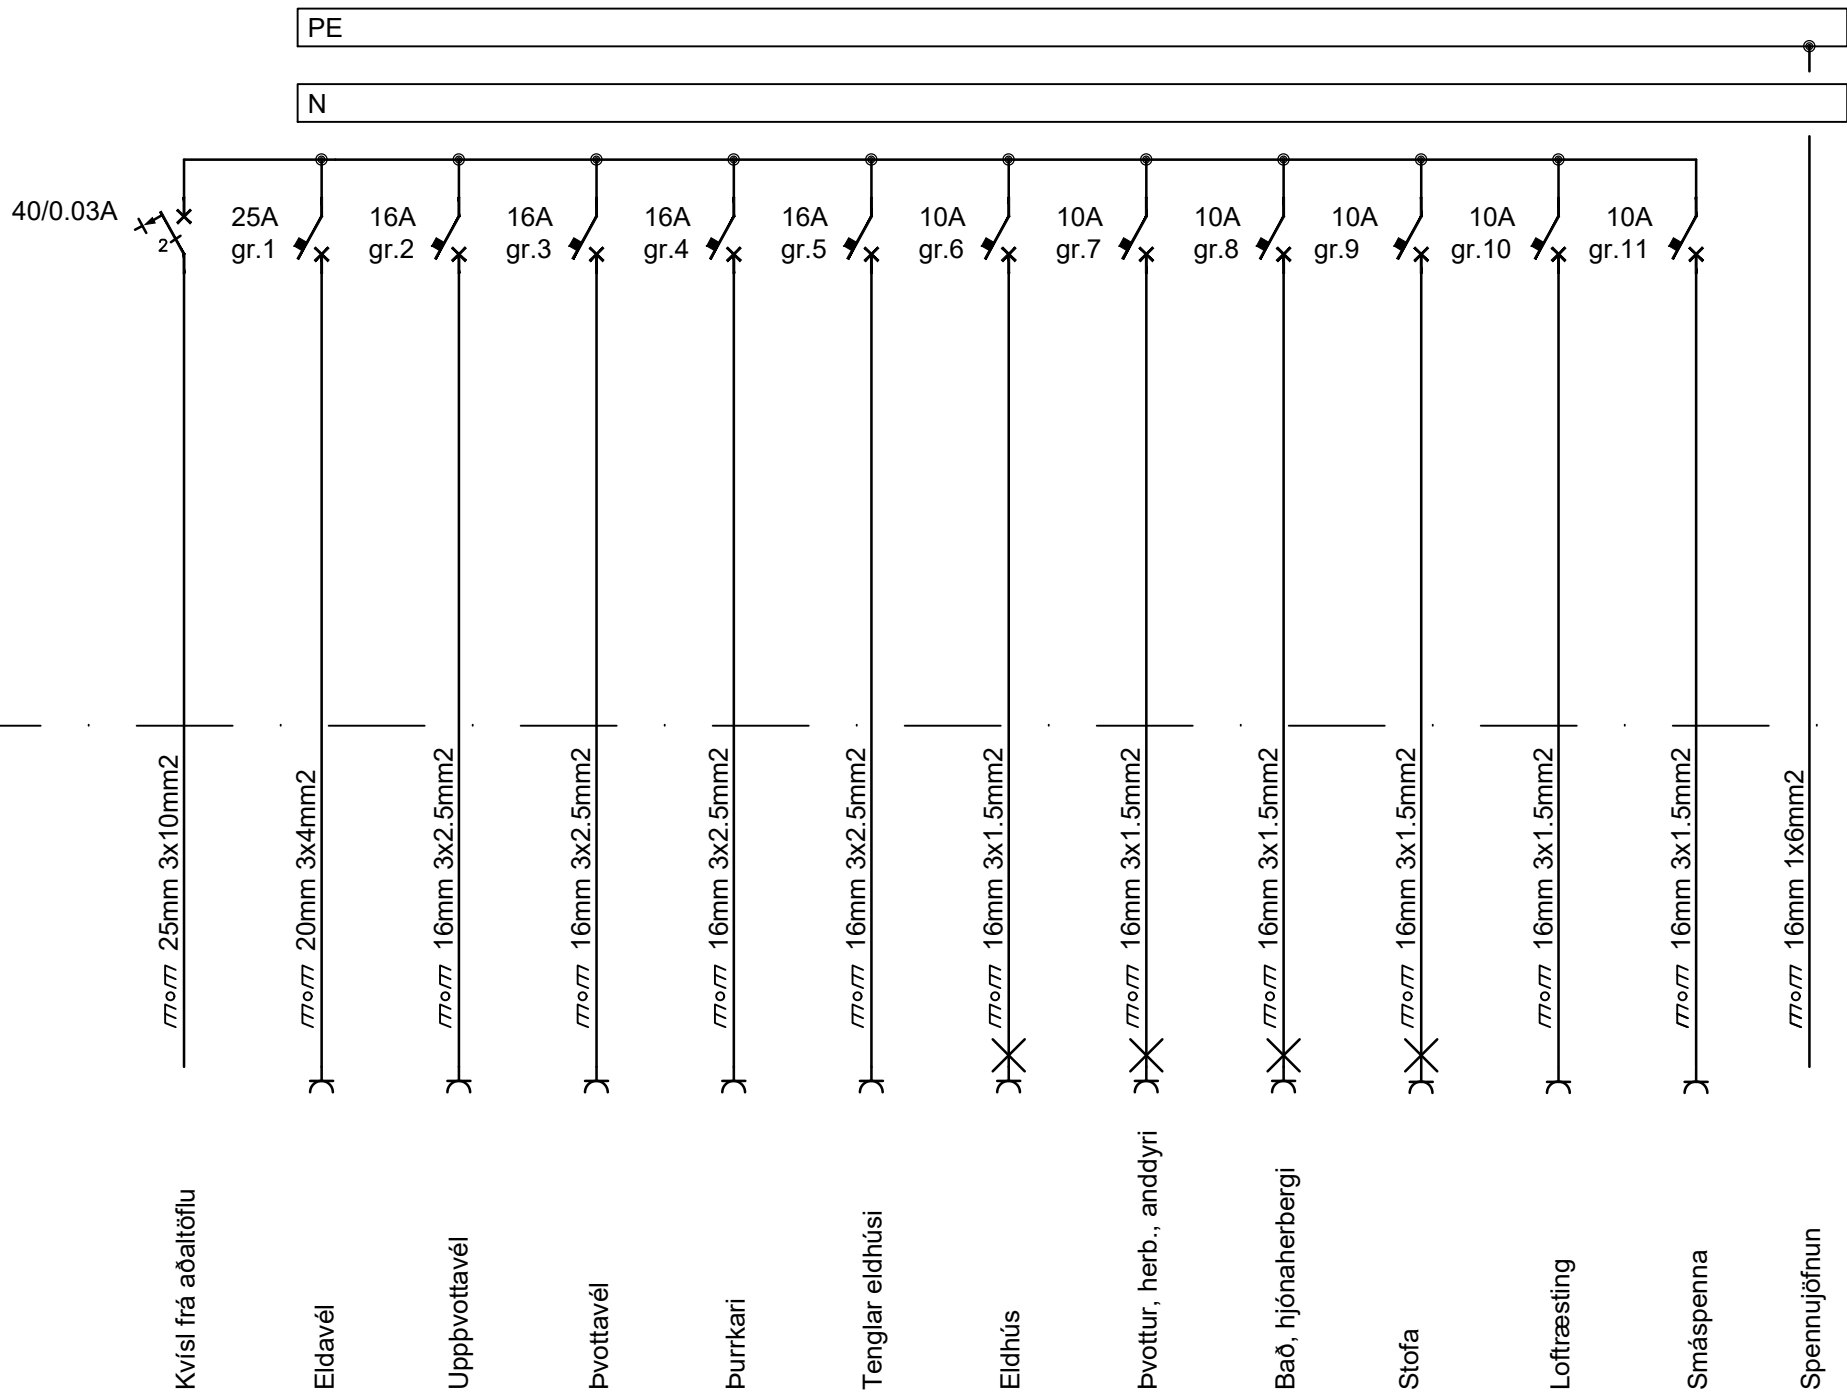

Greinatöflur T01-04, T02-01, T02-06, T03-01, T03-06, T04-01, T04-06

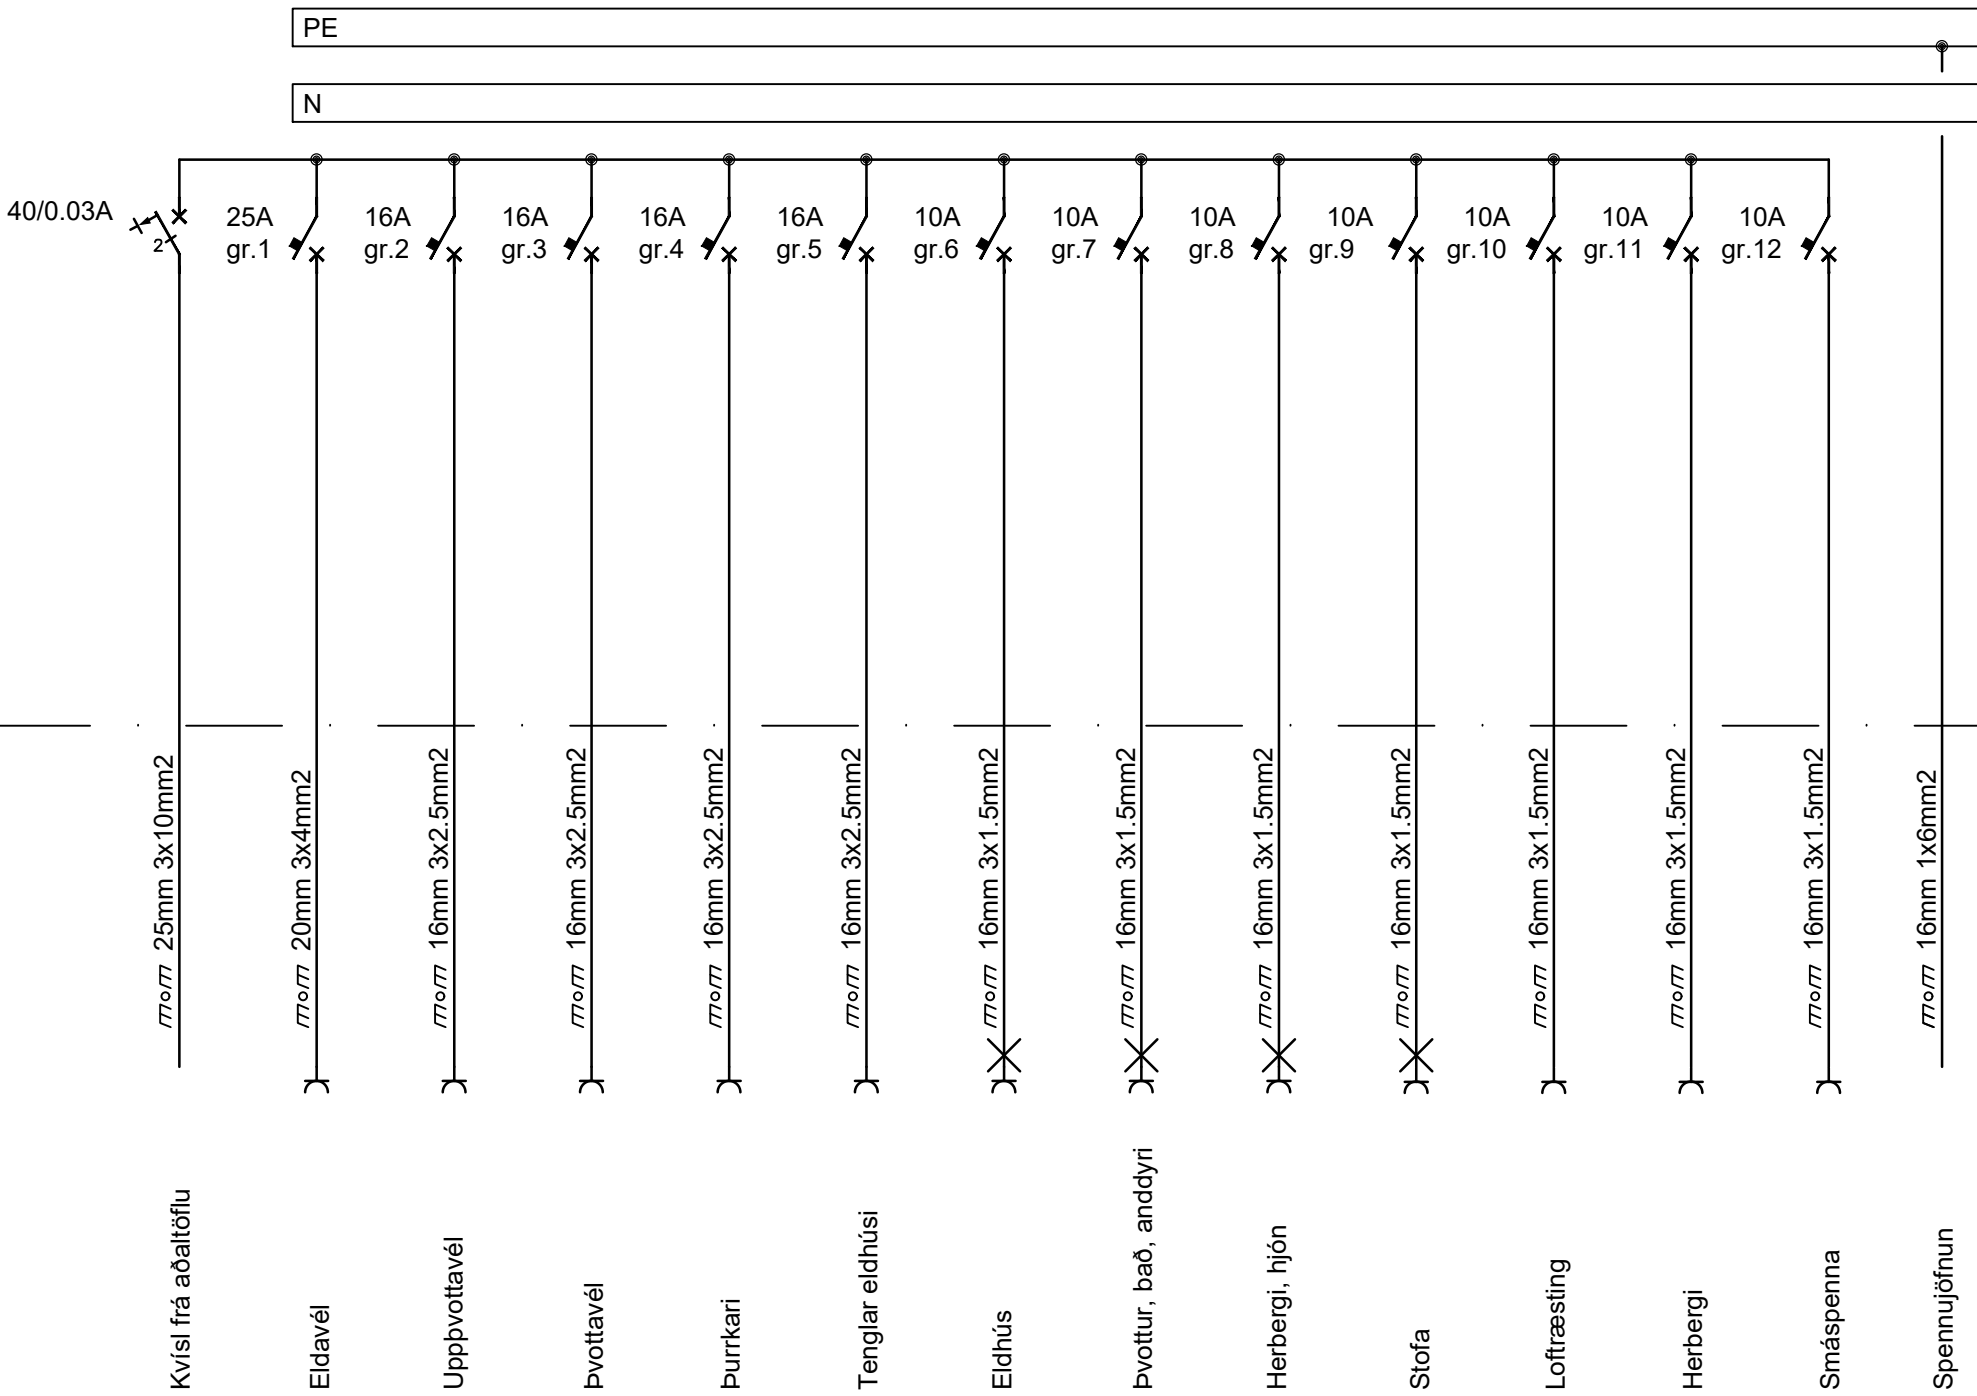

				TEKNIÞJÓNUSTAN SF Stöðumúla 1-108 Reykjavík s. gsm 8980723 e-mail audunn@tth.is	Suðurhella 20 Hafnarfj. Greinatöflur, einlínumyndir Raflagnateikning	Hannað.: AK Teikn.: AK Kvarði.: Nr.: 250602	Dags.: 06.2025 Yfirfarið.: Blað.: Af.: 250250-3989
	Br.	Dags.	Breyting				

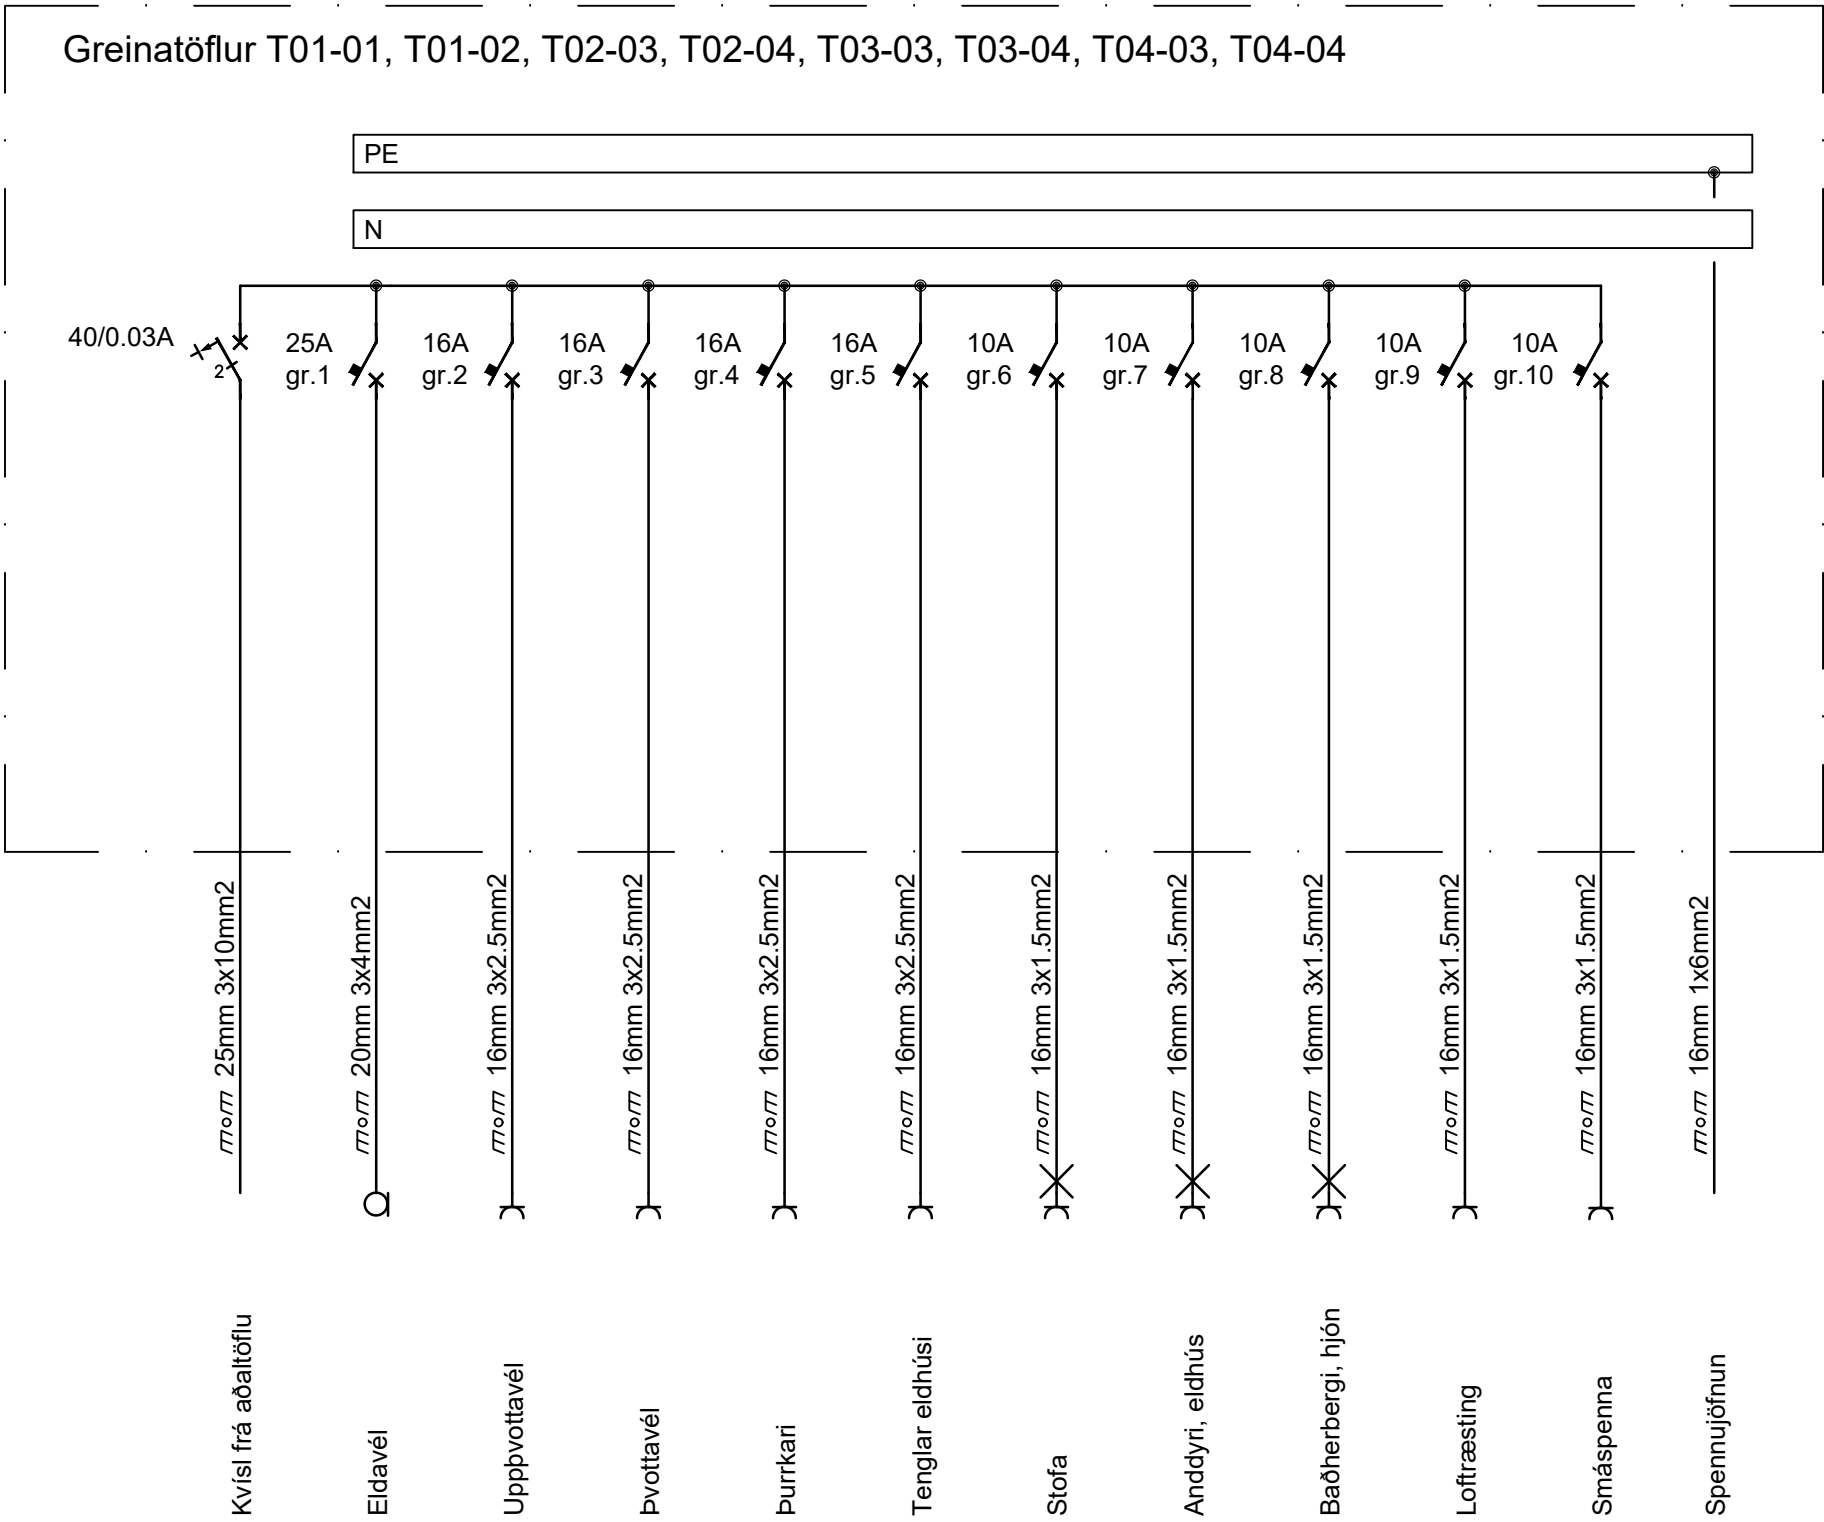

				TEKNIÞJÓNUSTAN SF Stöðumúla 1-108 Reykjavík s. gsm 8980723 e-mail audunn@tth.is	Suðurhella 20 Hafnarfj. Greinatöflur, einlínumyndir Raflagnateikning	Hannað.: AK Teikn.: AK Kvarði.: Nr.: 250603	Dags.: 06.2025 Yfirfarið.: Blað.: Af.: 250250-3989
	Br.	Dags.	Breyting				