



HITA- OG ÞRIFAKERFI, 2. HÆÐ, GRUNNMYND. 1:50

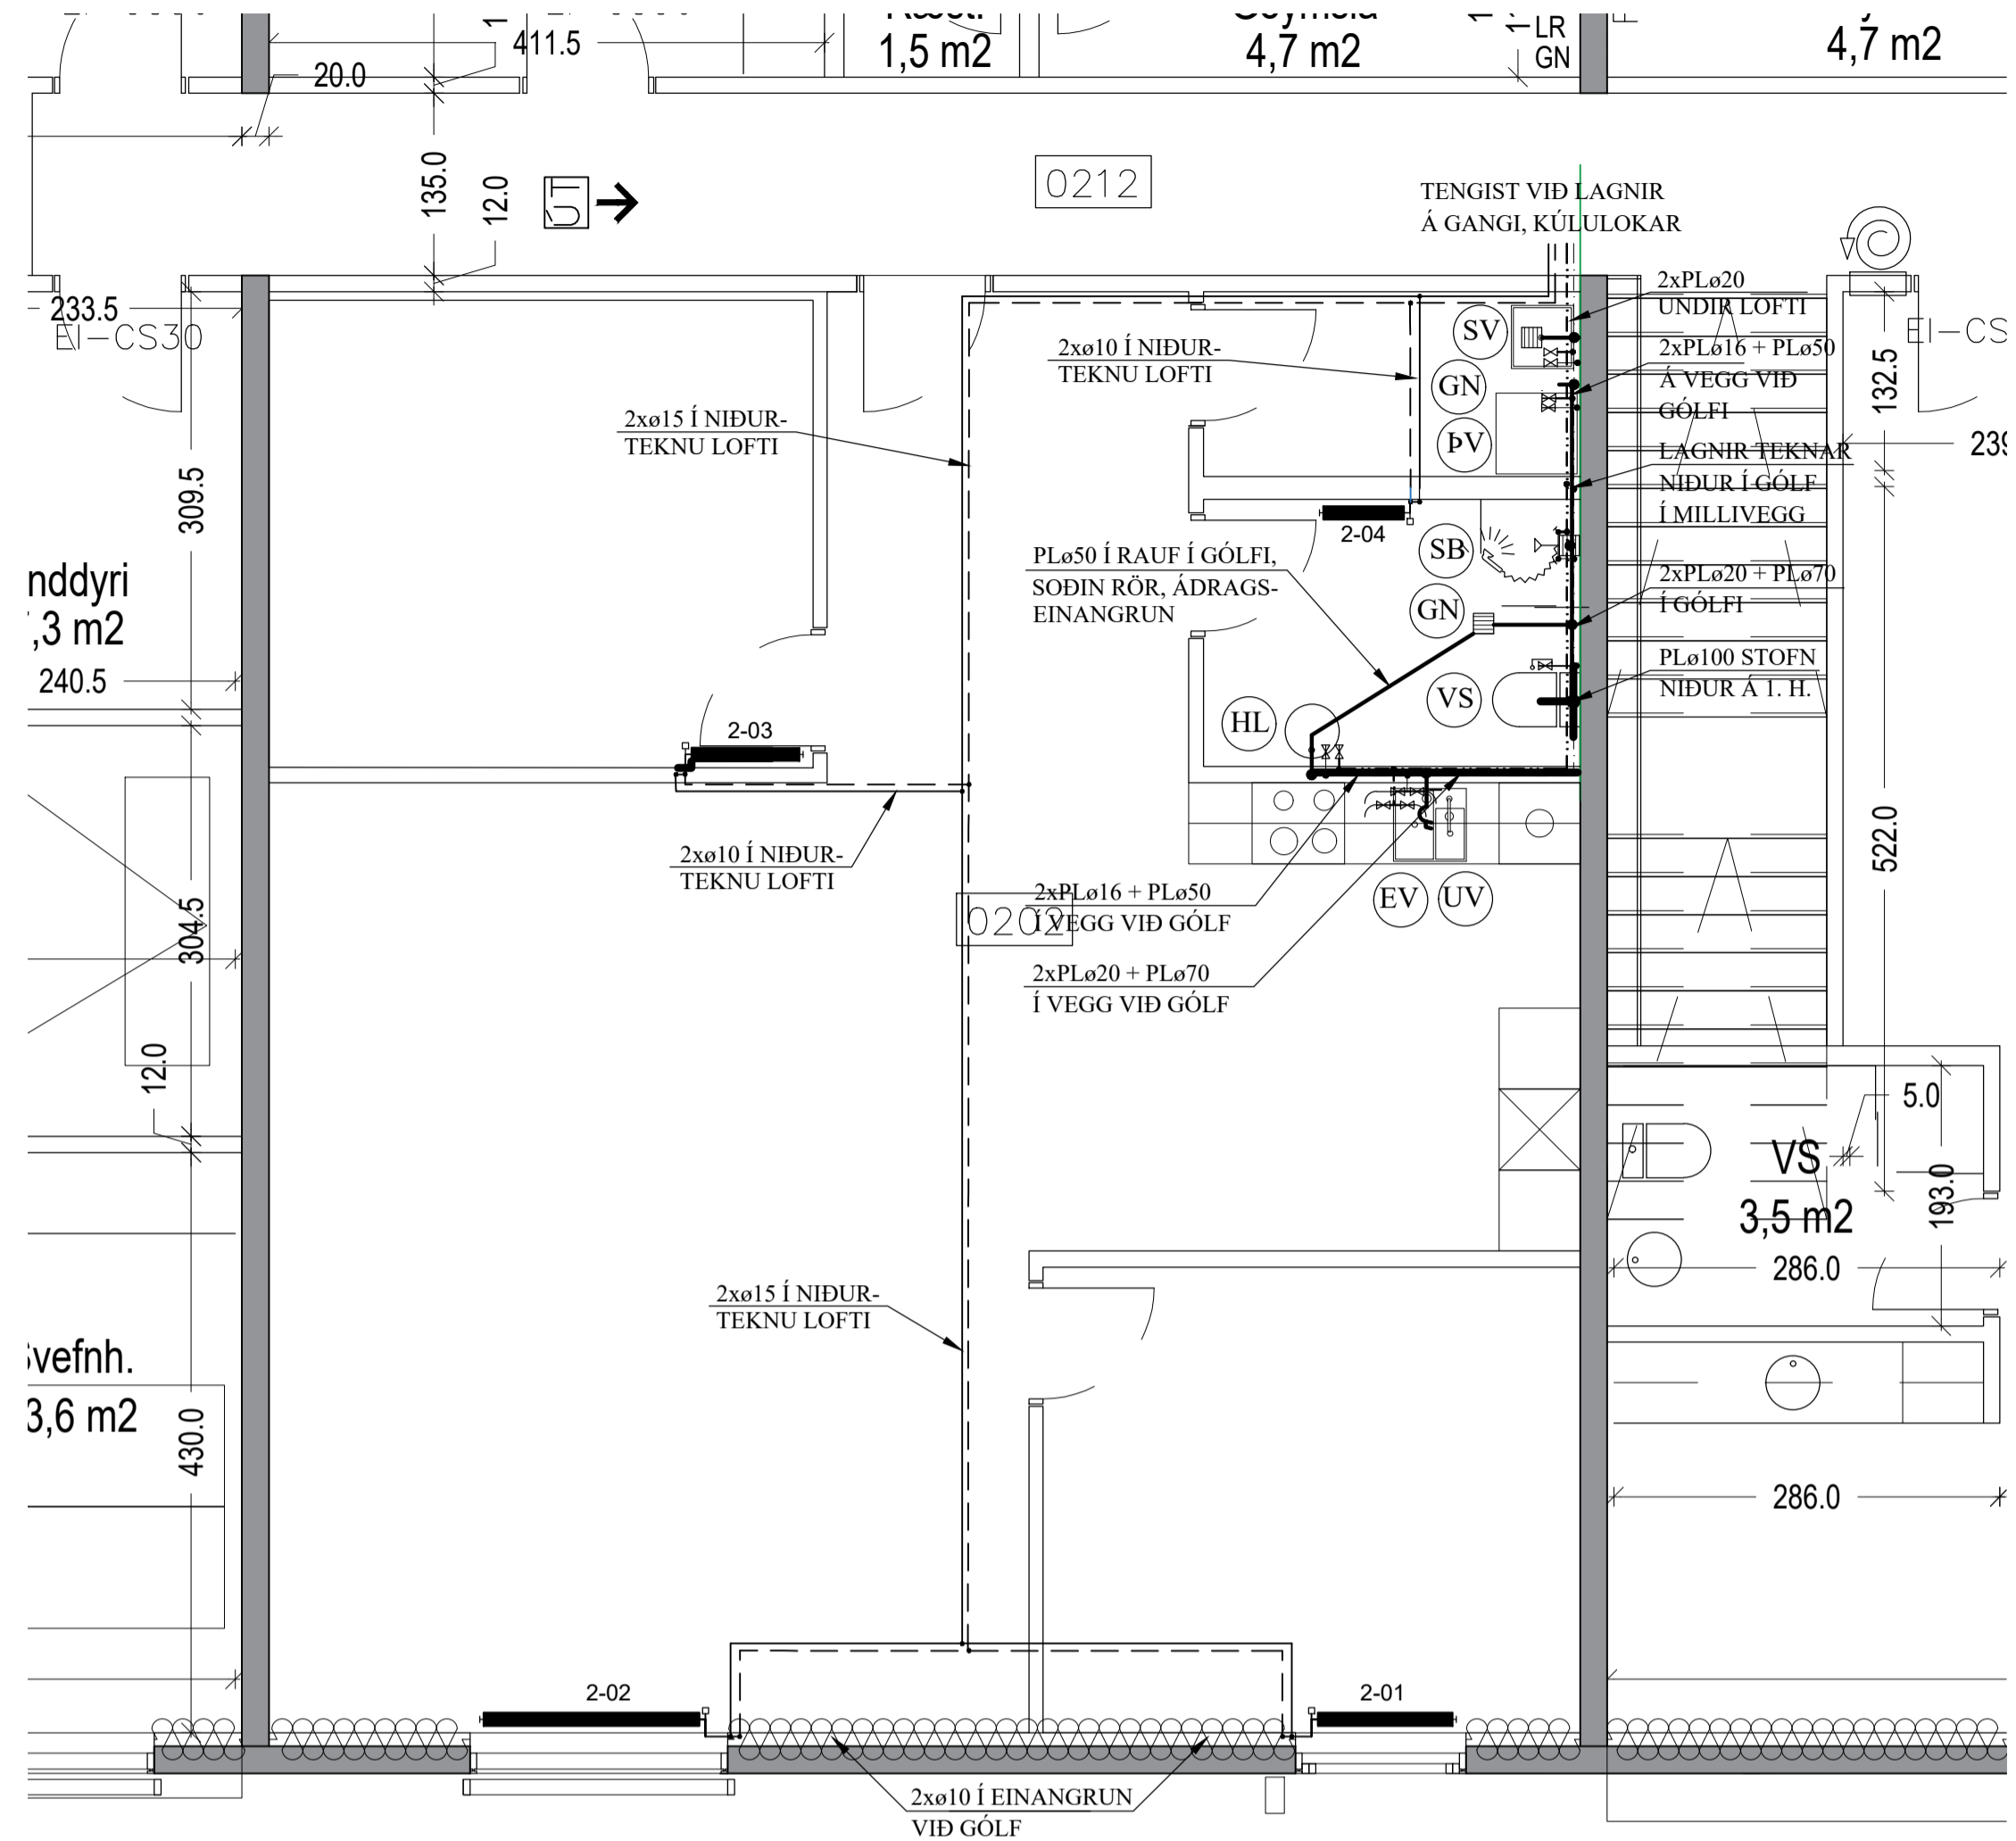

LOFTRÆSIKERFI, 2. HÆÐ, GRUNNMYND. 1:50

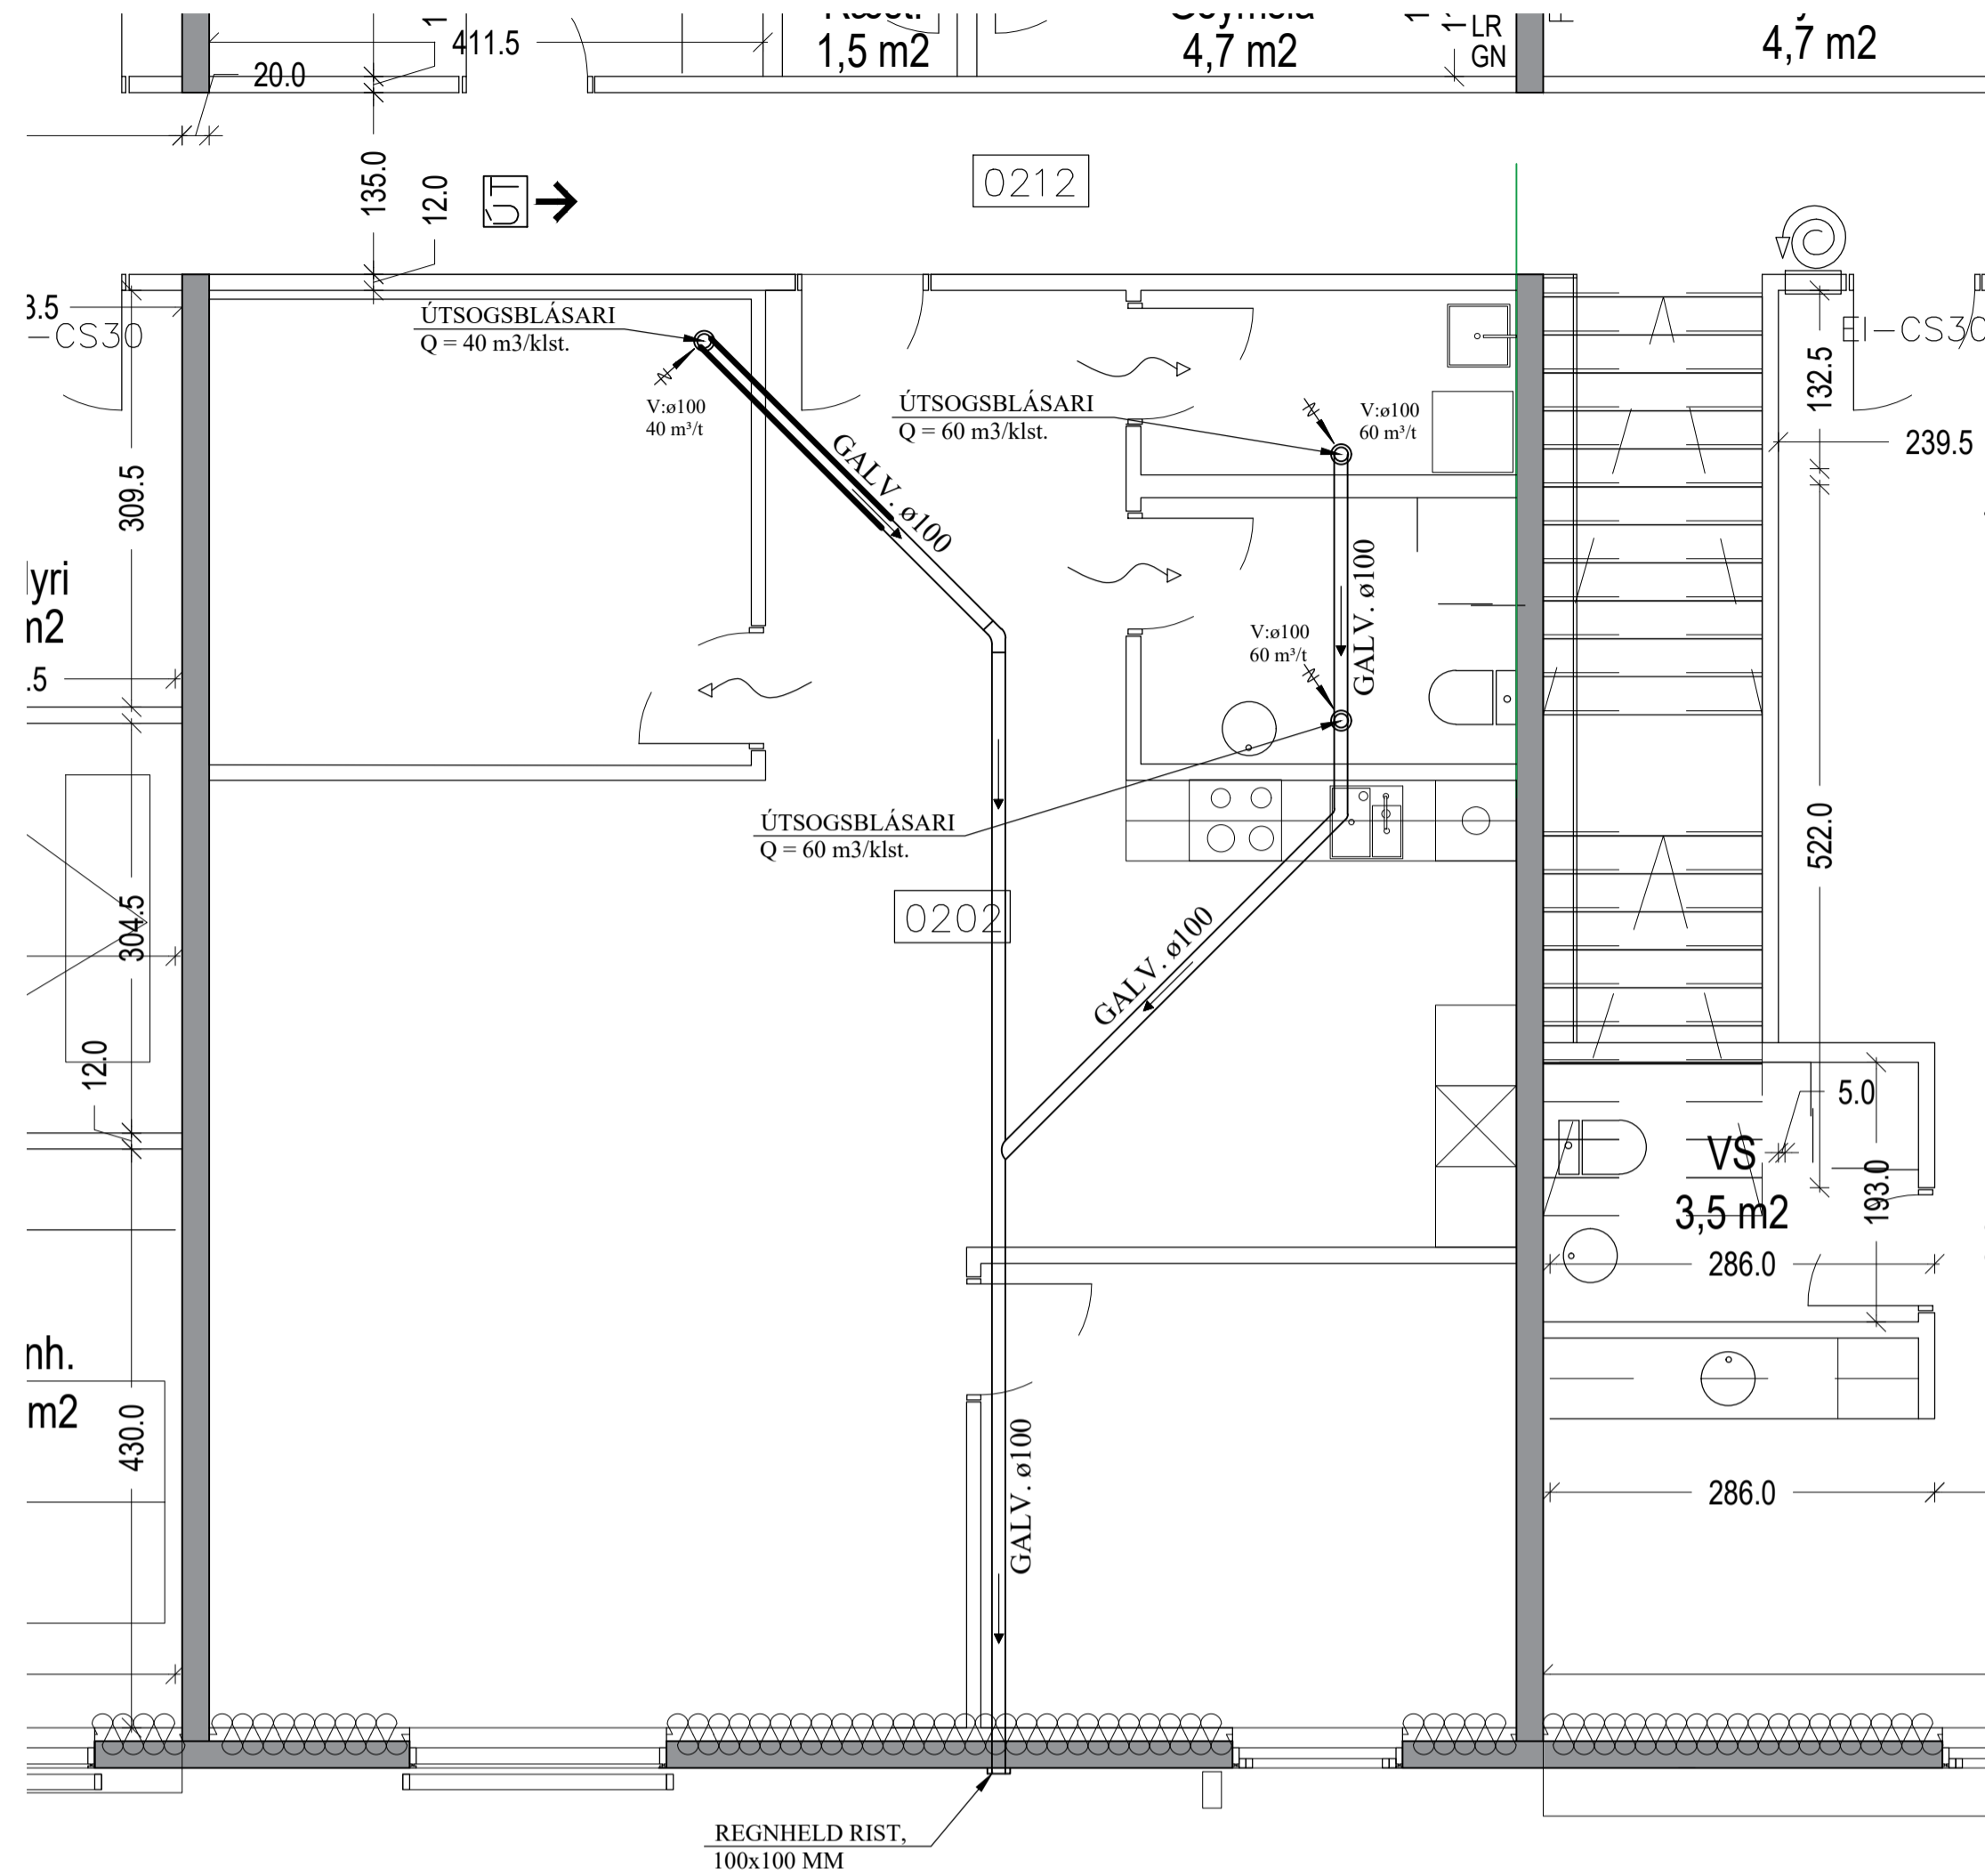

SKÝRINGAR FYRIR NEYSLUVATNSLAGNIR

RÖR Í NEYSLUVATNSLÖGN ERU ÚR PEX (KROSS-BUNDIÐ HD POLYETHYLEN) Í SVEIGJANLEGU FÓÐURRÖRI NEMA ANNAÐ SÉ TEKIÐ FRAM. VATNSRÖRIN SKULU ÞOLA 70°C SAMFELT VID 1 MPa VINNUÞRÝSTING. TENGISTYKKI SKULU VERA ÚR AFZINKUNARÞOLNU MESSING.

BIL MILLI FESTINGA SÉ SAMKVÆMT IST-67 OG FYRIRMÆLUM FRAMLEIDANDA RÖRANNA.

ALLAR LEIÐSLUR Í NEYSLUVATNSLÖGN ADRAR EN LEIÐSLUR Í FÓÐURRÖRUM SKULU EINANGRAST. MEÐ ÁDRAGSEINANGRUN.

KERFIÐ SKAL ÞOLA 0,6 MPa VINNUÞRÝSTING OG PRÓFAST MEÐ 1,0 MPa ÁÐUR EN LEIÐSLUR ERU HULDAR.

ALLT EFNI OG FRÁGANGUR KERFISINS SÉ Í SAMRÆMI VID ÁKVÆÐI IST-67 OG GILDANDI REGLUGERDIR.

ÓNEFNDAR TENGILEIÐSLUR AD TÆKJUM ERU 16x2,2 ALPEX.

JÓN KRISTJÁNSSON BYGGINGARVERKFRÆÐINGUR  
KT: 210754-4829


TILVÍSANIR:  
SKÝRINGAR..... SJÁ TEIKN. NR. 2-01

SKÝRINGAR..... SJÁ TEIKN. NR. 2-01

JKR	Okt. '24	Útgefið:	18.10.2024
VP	Okt. '24	Kvarði:	1:50, 1:10
<b>SUBURHELLA 6</b>			Nr: 2-02
ÞRIFAKERFI, 2. HÆÐ, GRUNNMYND, SKÝRINGAR.			Verkefniheiti: Jóns Kristjánssonar ehf Súðisóla 12 110 Reykjavík Sími: 537-0002 Gsm: 772-3154 Kí: 540817-0300 Netfang: jkns54@gmail.com

LOFTRÆSISTOKKAR:

LOFTRÆSIRÖR SKULU SMÍÐUÐ ÚR 0,6 mm ÞYKKUM SPIRALRÖRUM. STÆRÐIR SK. GRUNNM. VEFJA SKAL 50 mm STEINULL UM ÚTSOGSSTOKKA.

ÚTSOGSVENTLAR SKULU VERA SAMBÆRILEGIR VID KSO FRÁ LAPINLEIMU. STÆRÐIR SKV. GRUNNMYND.

SKOLPLAGNIR INNHÁUSS:

SKOLPSTOFNAR INNHÁUSS SKULU VERA ÚR ÞYKKU HLJÓÐDEMPANDI PLASTI, VIDURKENNDU TIL NOTKUNAR INNHÁUSS.

OFNASKRÁ:

Nr. ofns	Afköst W	Mestu mál (mm)			Stúta- staða	Ofnagerð	Ath.
		Hæð	Lengd	Þykkt			
2.01	1060	600	1000	100	C-D	-	HERBERGI
2.02	2140	600	1600	100	A-B	-	HERBERGI
2.03	920	600	800	100	C-D	-	HERBERGI
2.04	360	1200	500	50	E-F	-	BADHERBERGI
4.480 w							