


Útlit norð-austur 1:100



Útlit suð-austur, 1:100

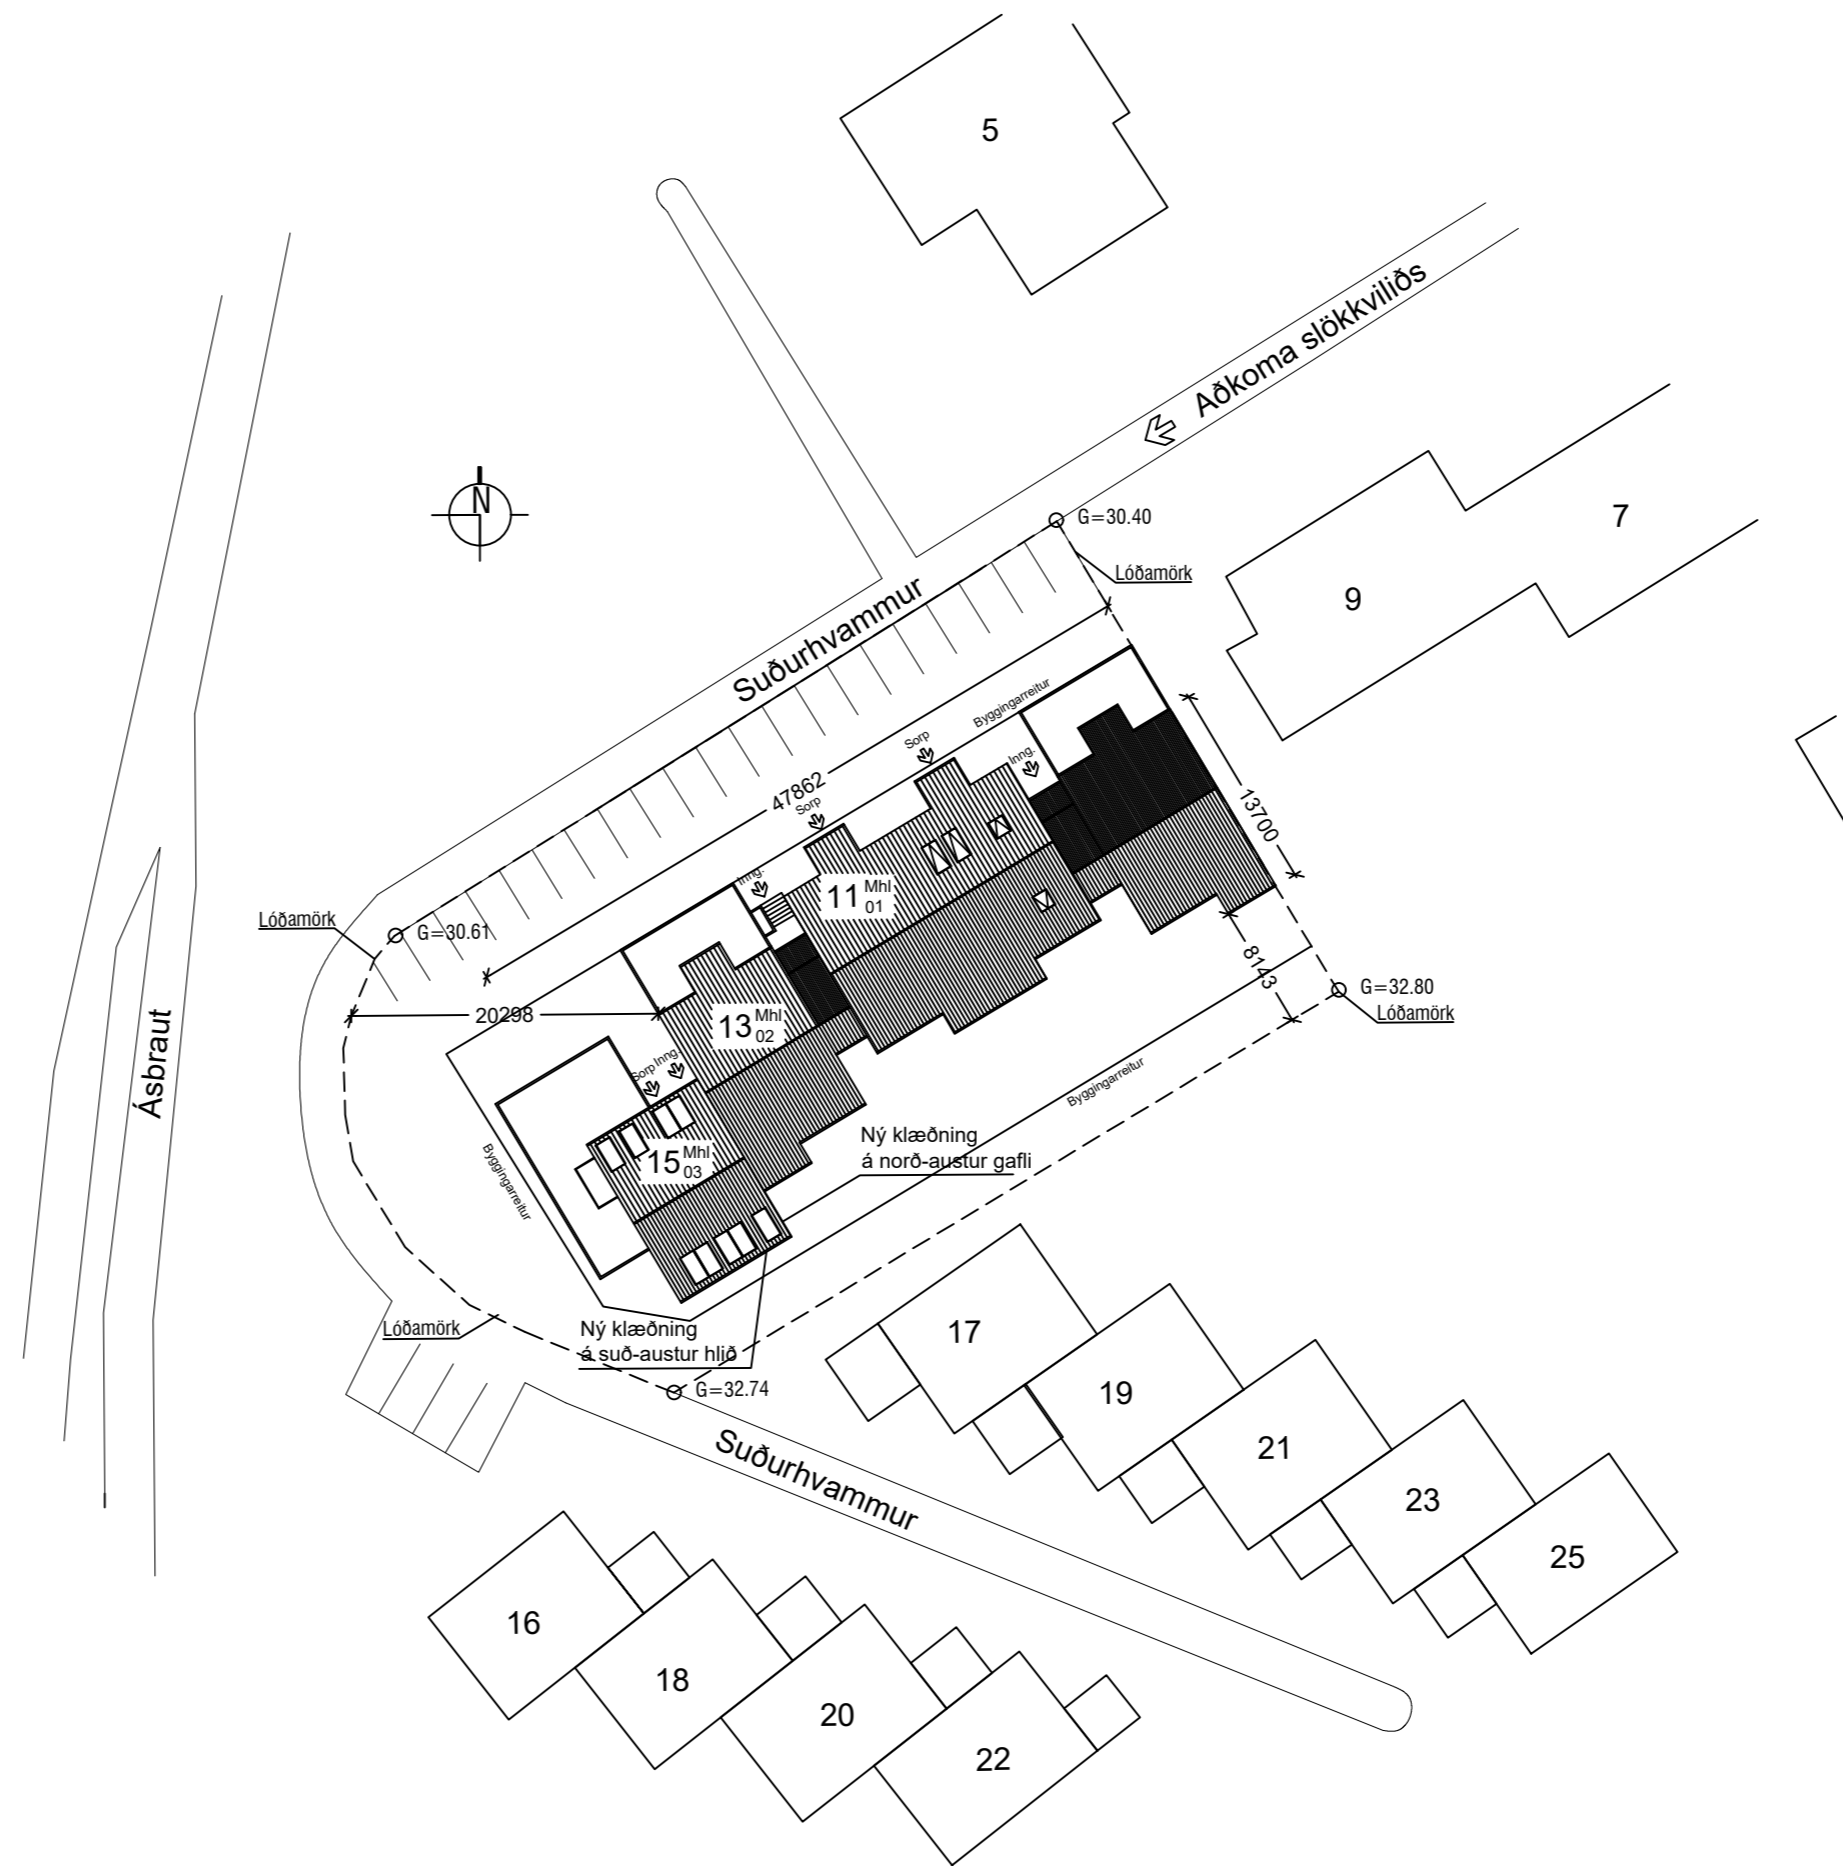

Afstöðumynd, 1:500

#### Byggingarlýsing

Suðurhvamur 11-15 er 4 hæða, steinsteyptr fjölbýlishús. Útveggir hússins eru steinsteyptr og málaðir. Gluggar eru hefðbundnir ísteyptr trégluggar, málaðir með þekjandi viðarvörn. Hurðir hússins eru tréhurðir málaðar með þekjandi viðarvörn. Á þaki er bárujármsklæðning með hvítri, sennilega innbrenndri húð. Á þaki eru þakveltigluggar, Velux eða sambærilegir luggar..

#### Breytingar

Sótt er um leyfi til að klæða norð- austurgaffi hússins auk suð-austur hlíð hússins með 2 mm þykkri áklæðningu á undirkerfi úr áli. Neðsta hæð hússins skal klæða með kasettu áklæðningu en efri hæðir með sléttri ál-klæðningu. Leiðarar eru festir í steinsteyppta vegg með vinklum, sem boltaðir eru á vegg. Undir klæðningu á milli leiðara eru sett 50 mm harðpressuð steinullareinangrun. Veggjakklaðningin er loftræst.

#### Festingar á áklæðningu:

Mesta vindsog sem myndast á fjölbýlishúsinu í 9,4 metra hæð yfir jörðu er 2,81 kN/m<sup>2</sup> með öryggisstuðli 1,5.(í samræmi við EC1 part 2-4).

Vinklar skulu boltaðir á vegginn með 8x80 mm múrboltum. Lárétt bil milli vinkla má ekki fara yfir c/c 400mm og lóðrétt bil má ekki fara yfir c/c 800 mm. Ekki má bolta vinkla nær en 80mm frá úthorni. Leiðarar (Wagner WS-L eða sambærilegir) eru svo festir á vinkla með 5,0x22mm borskrúfum (2 stk í hvern vinkel) og alltaf skal setja vinkel á samskeyti leiðara. Lóðrétt / lárétt bil á milli hnoða þar sem plötur eru festar á leiðara má ekki fara yfir 250mm. Allur annar frágangur skal vera í samræmi við deili og verklýsingu í útboðsgögnum.

Litur á klæðningarefni mun liggja fyrir í upphafi verks.

Byggt á uppdráttum Valdimars Harðarssonar og Páls Gunnlaugssonar

|                   |                             |                 |          |
|-------------------|-----------------------------|-----------------|----------|
| verk:             | <b>Suðurhvamur 11-15</b>    |                 |          |
| efni:             | <b>Útlit og Afstaða</b>     |                 |          |
| staðgreinir:      | 1400-1-84900110             |                 |          |
| landnúmer:        | L122612                     |                 |          |
| verkkaupi:        | Suðurhvamur 11-15, húsfélag |                 |          |
| kt. verkkaupa:    | 560104-2780                 |                 |          |
| mælikvarði:       | 1:100, 1:500                | Skráarheiti:    |          |
| frumstaerð blaðs: | A2                          | verknr:         |          |
| teiknað:          | ÞMM/MMH                     | dagsetn.útgáfu: | 06.08.24 |
| yfirfarið:        | ÁÞA                         | endurskoðað:    |          |

Stöðumála 1 108 Reykjavík S: 5176300 kt:530106-1360



VERKSÝN

Reynir Kristjánsson byggingafræðingur  
kt. 100361-4779

Aðaluppdráttur 1 af 1

A-102

Teikning þessi er útfærin af undirrituðum fyrir hönd eiganda höfundarréttar. Verksýn ehf. Teikningu þessa má ekki afrita með neinum hætti án skriflegs leyfis höfundar.