


Loftaplan starfsmannarymi 2  
1:50

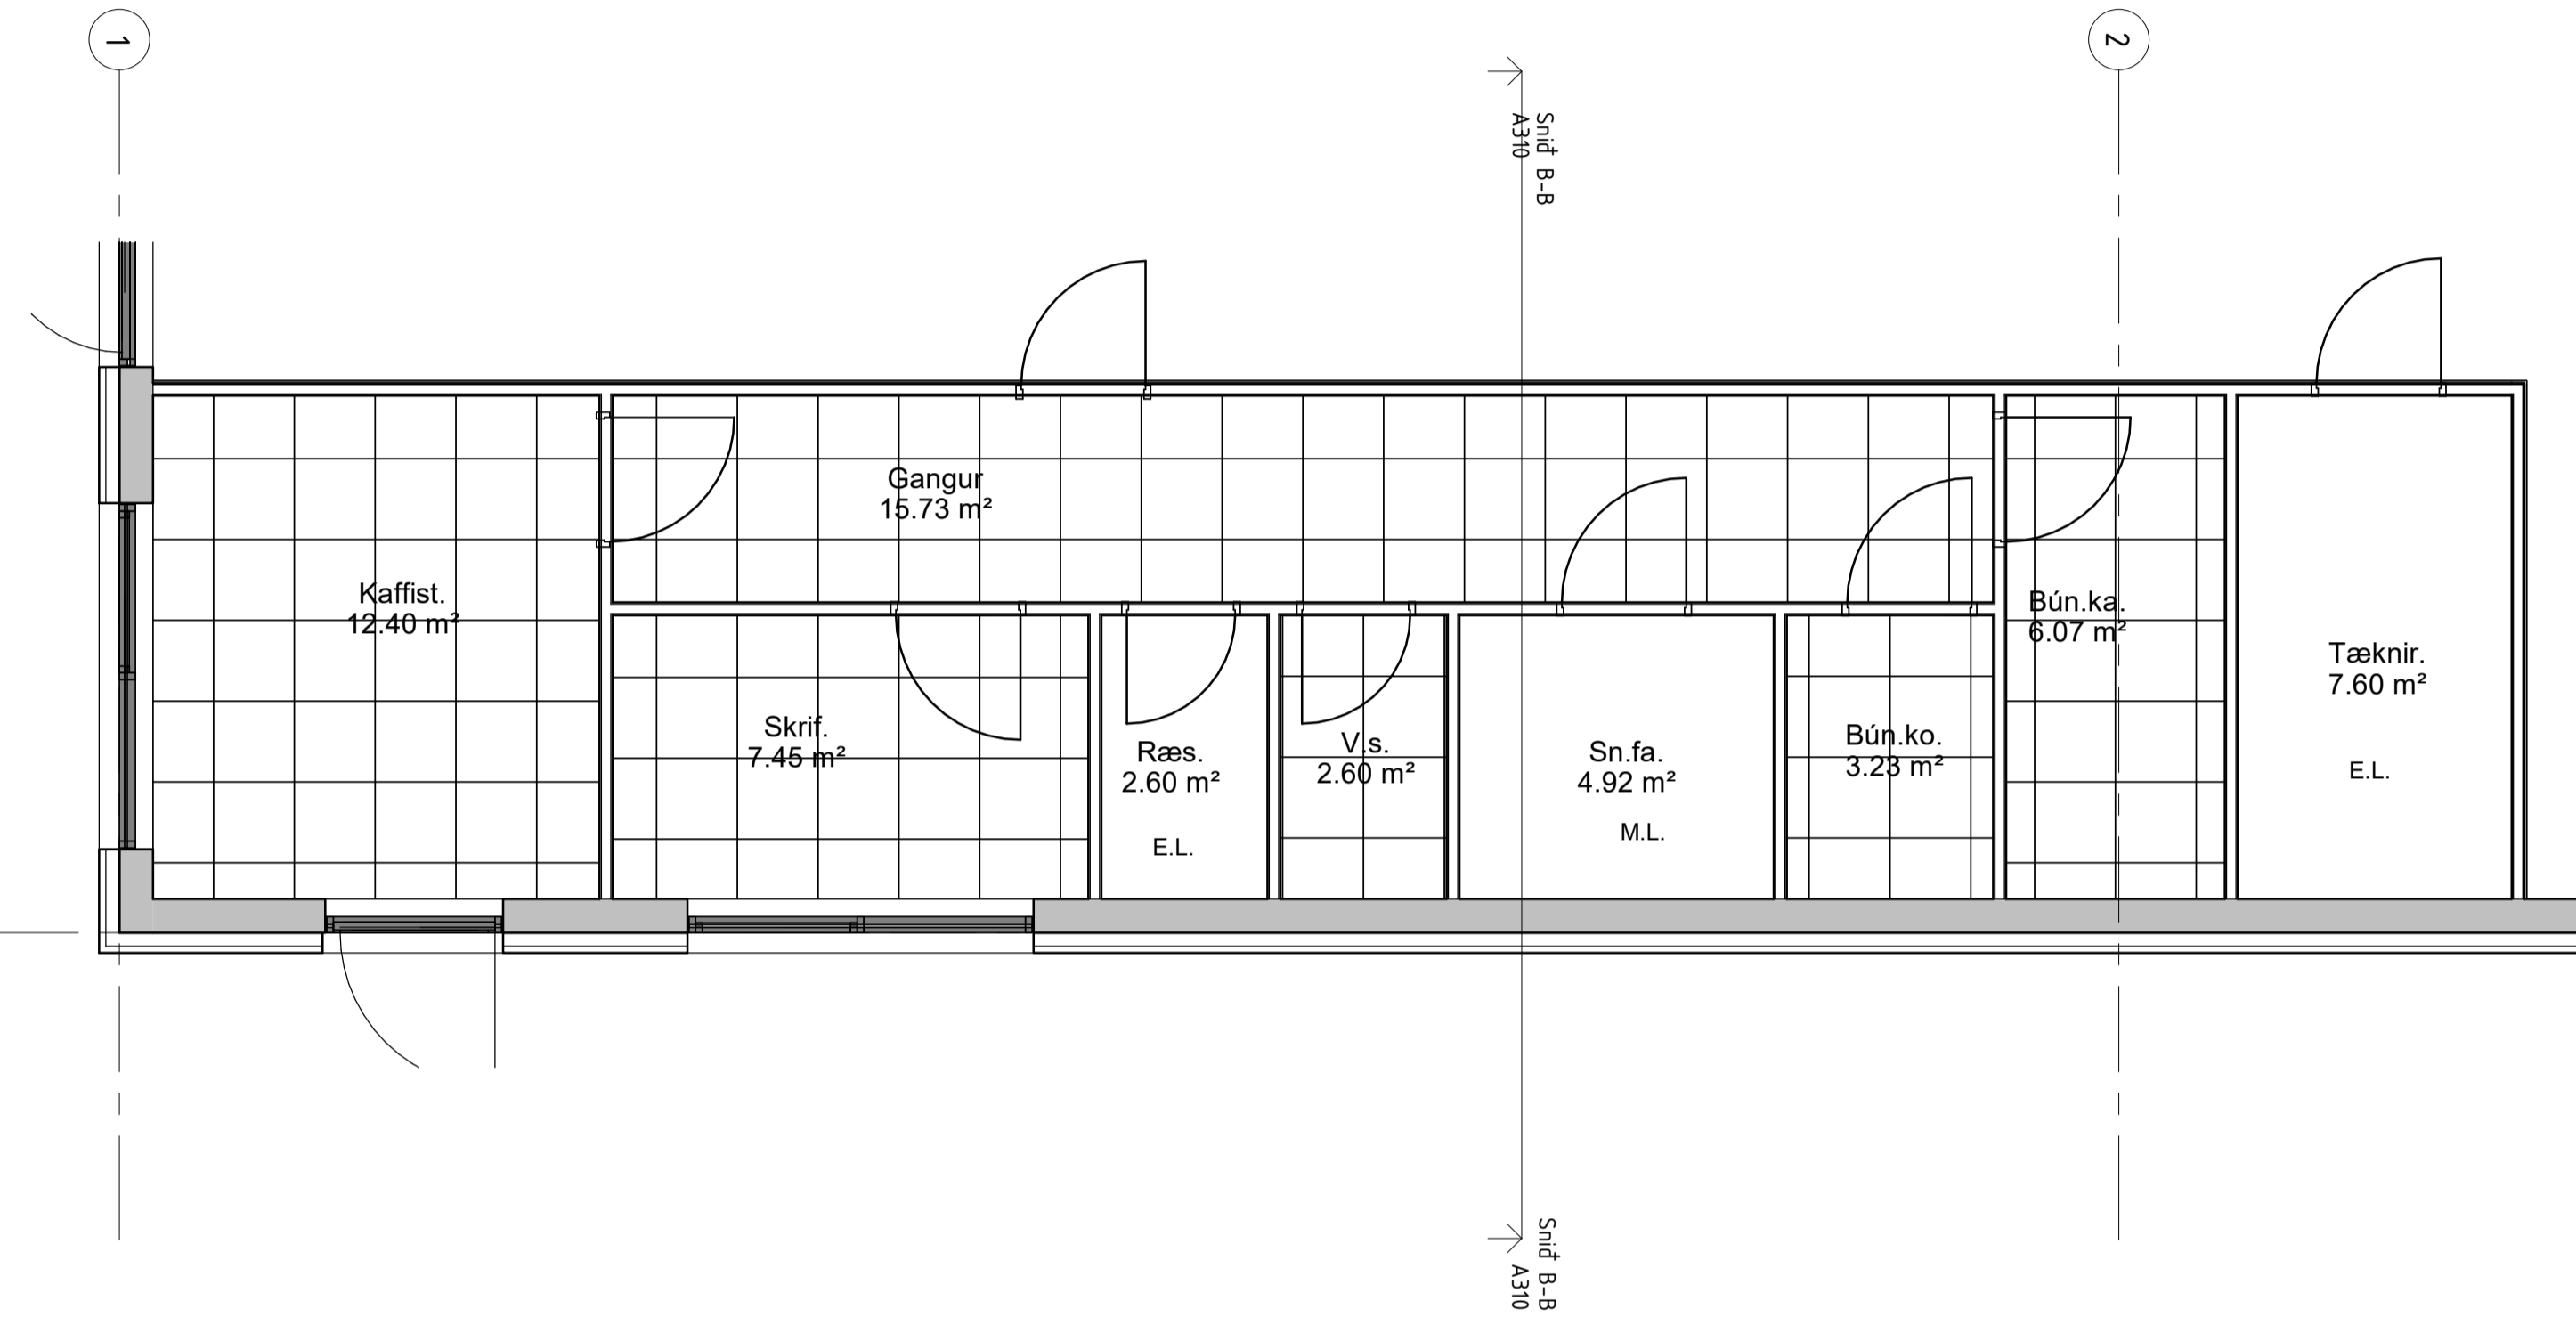

- Skýringar
- Kerfisloft
  - Masterboard loft
  - Engin niðurtekin loft

A   25.6.2024	1. Útgáfa	TE
BR.	DAGSR.	BREYTING.
YFIRF.	TEIKN.	

**TENDRA**  
ARKITEKTÚR

Laugarvegur 178, 105 Reykjavík, kt: 550811-0650 S:571-4560, tendra@tendra.is, www.tendra.is

Jóhann Sigurðsson Arkitekt FAI	kt: 030874-3239
Þorleifur Eggertsson Arkitekt FAI	kt: 040163-4849
Þórarinn Malmquist Arkitekt FAI	kt: 031071-5269

Hönnuður aðal- / séruppdráttar  
Hönnunarsjónari  
Þorleifur Eggertsson S:4919115, toli@tendra.is


**Verkeiðningar**

Tinhella 3


**Hafnarfirði**  
Iðnaðarhúsnæði  
Loftaplan starfsmannarymi

MKV.: As indicated BLADST.: A1 Reykjavík: 25/06/2024  
VERUR: RAÐARF. **2023.** **A710** **A**


Öll mál eru í mm. Mælió ekki af teikningum. Öll mál athugist á staðnum. Ósamræmi í teikningum og vafafarir skal tilkynna arkitektum strax.

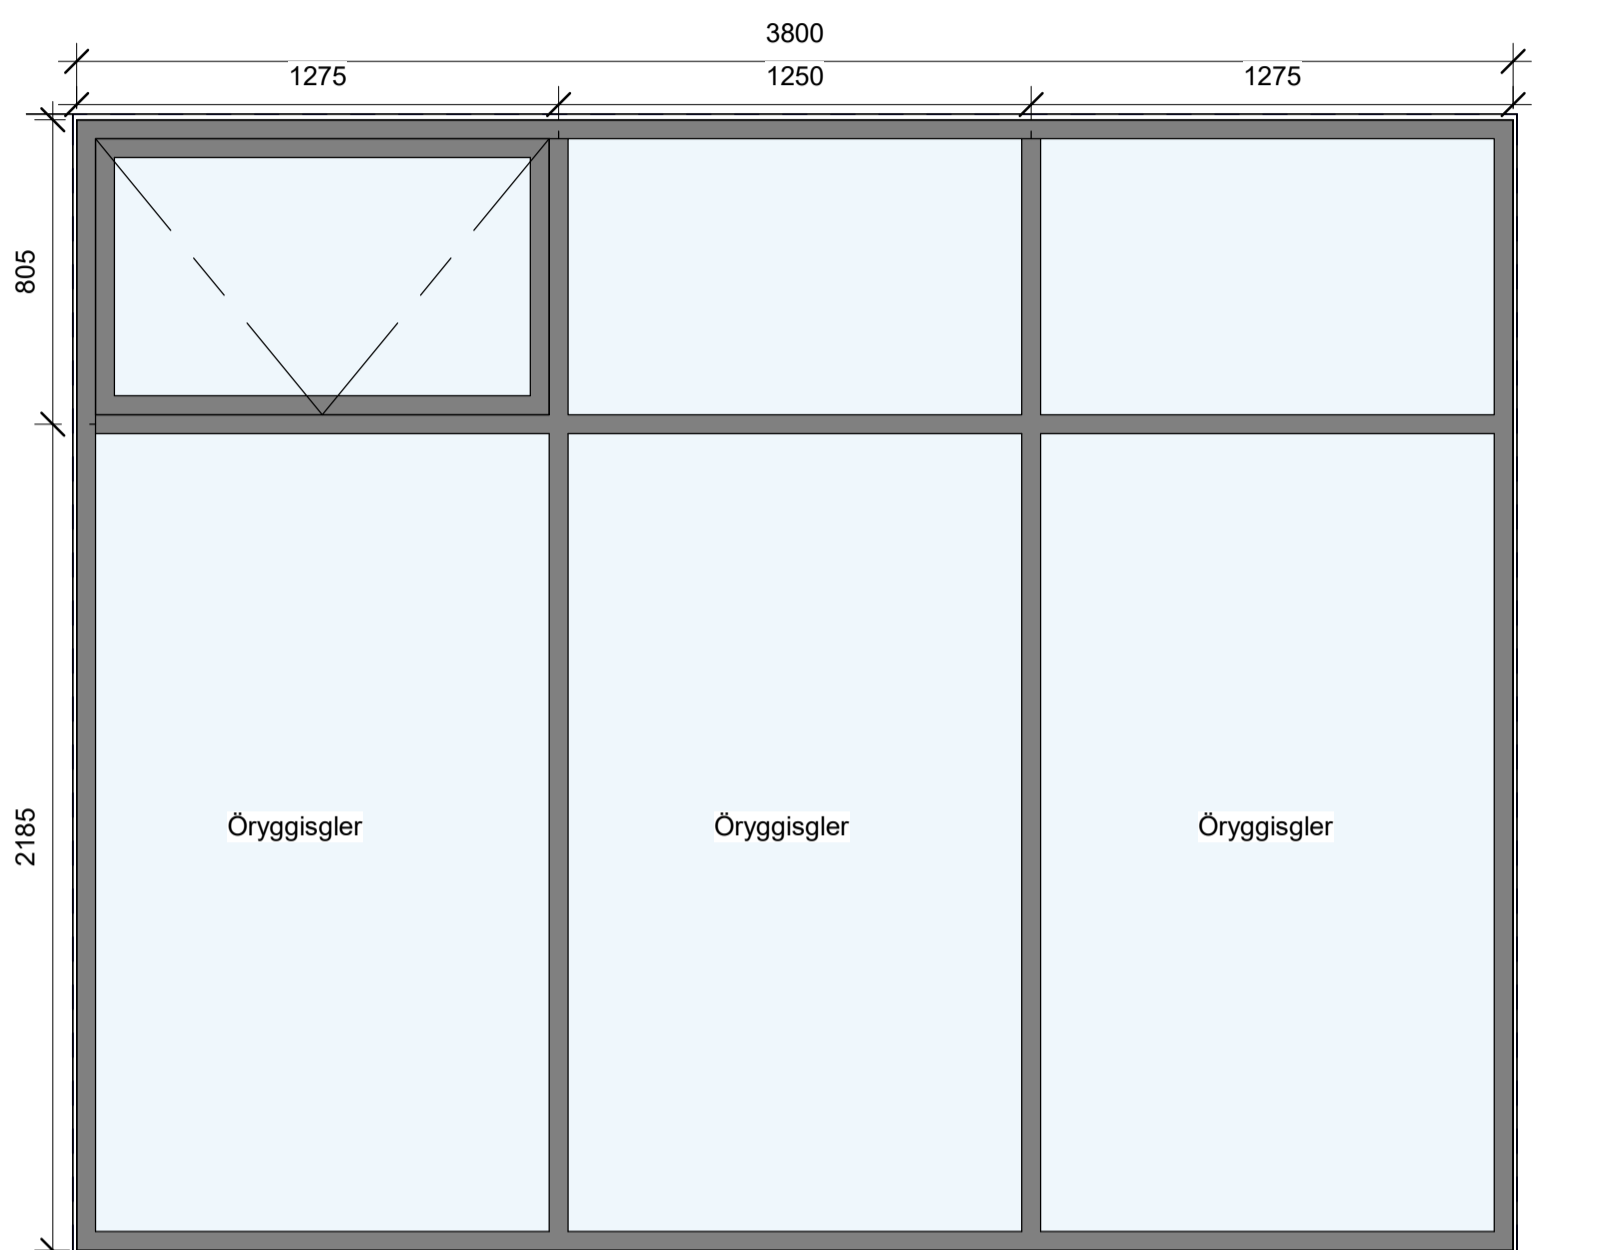

G-1 Álguggi, 1 stk. með opnanlegu fagi og öryggisgleri.

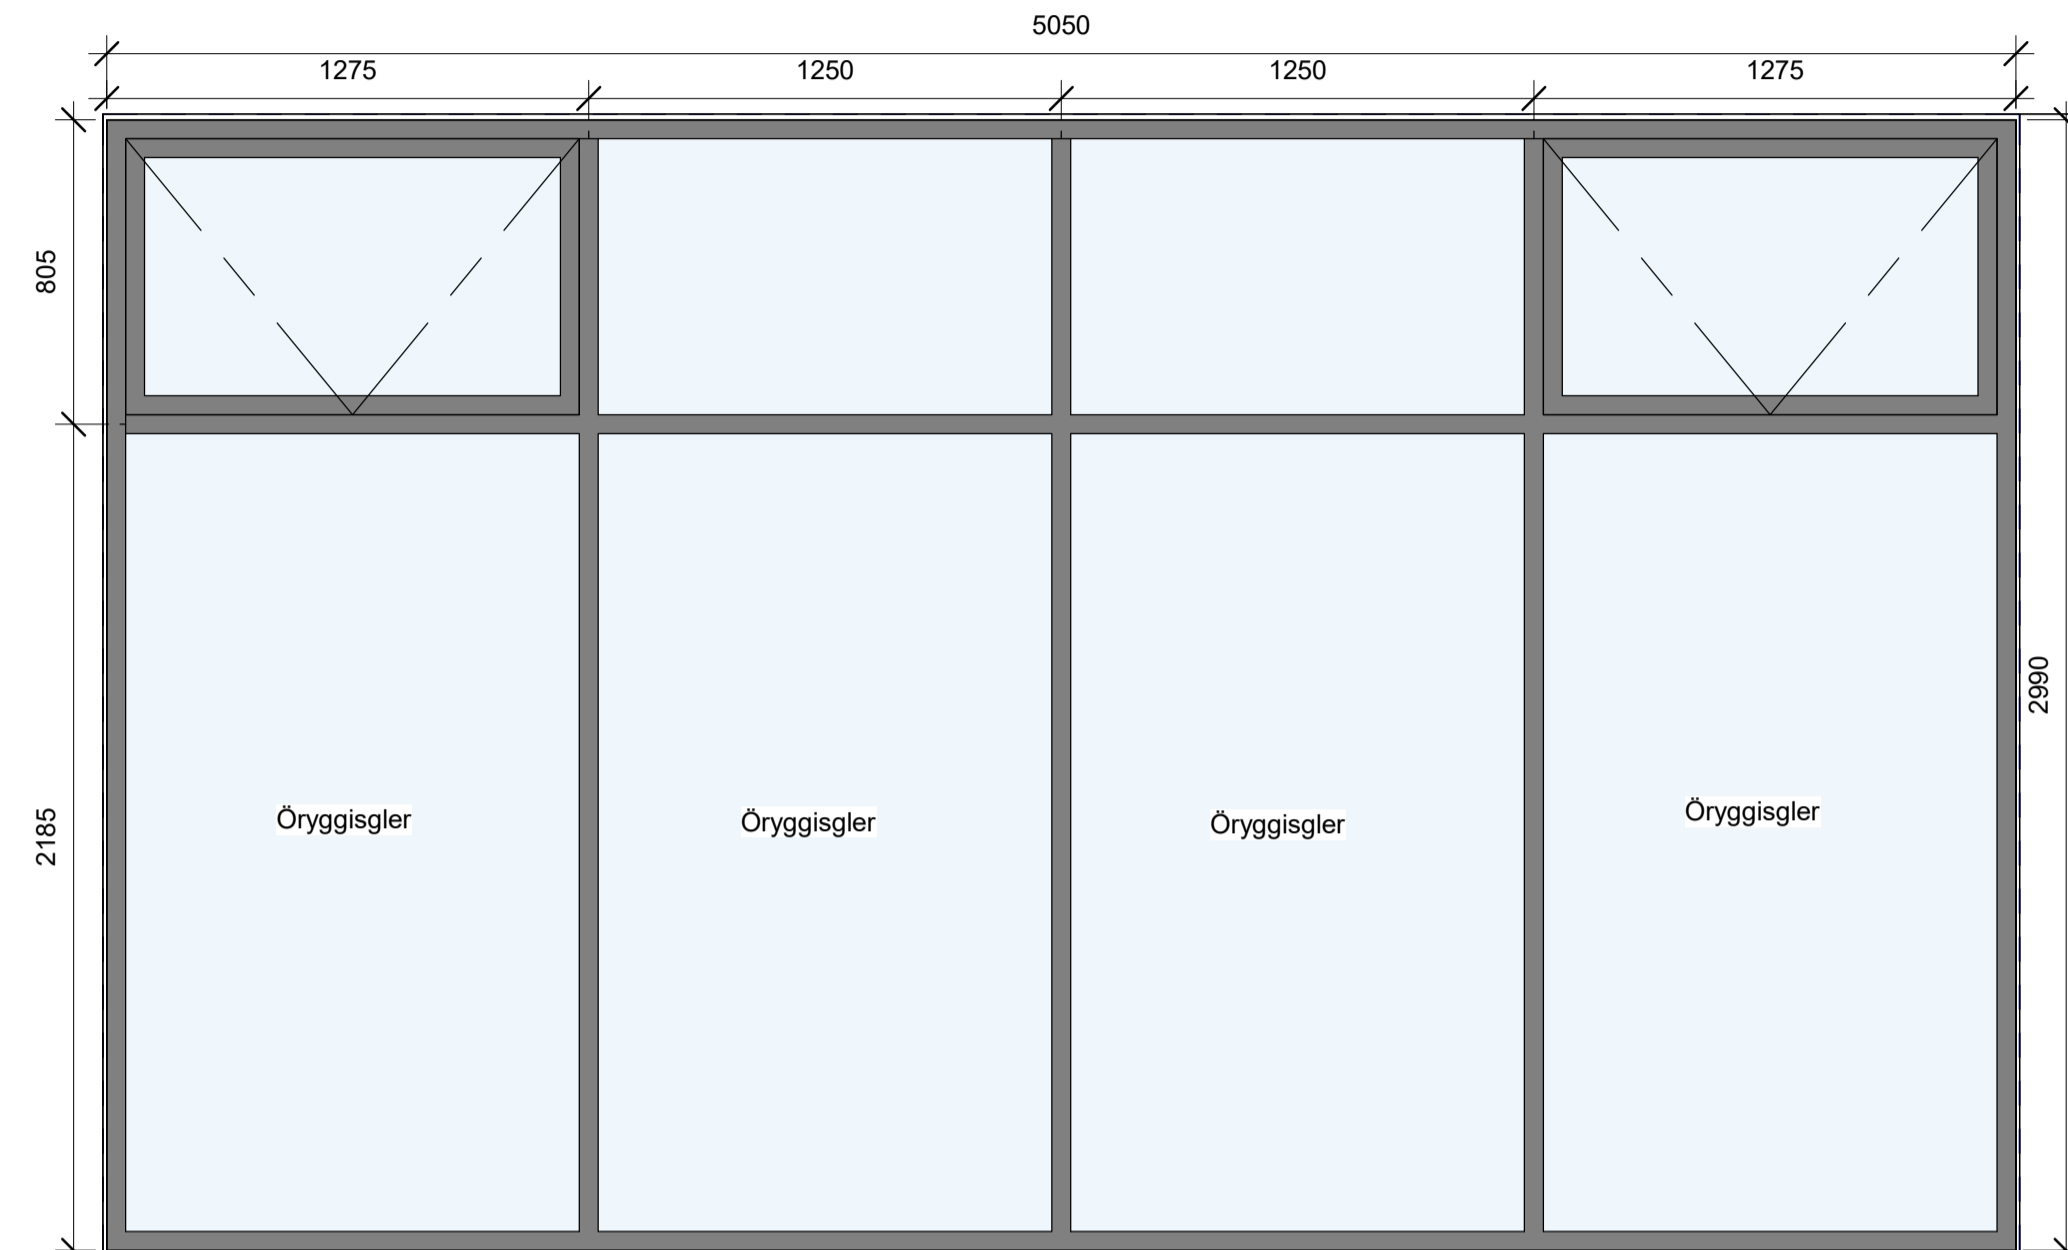

G-2 Álguggi 3 stk. með opnanlegum fögum og öryggisgleri.

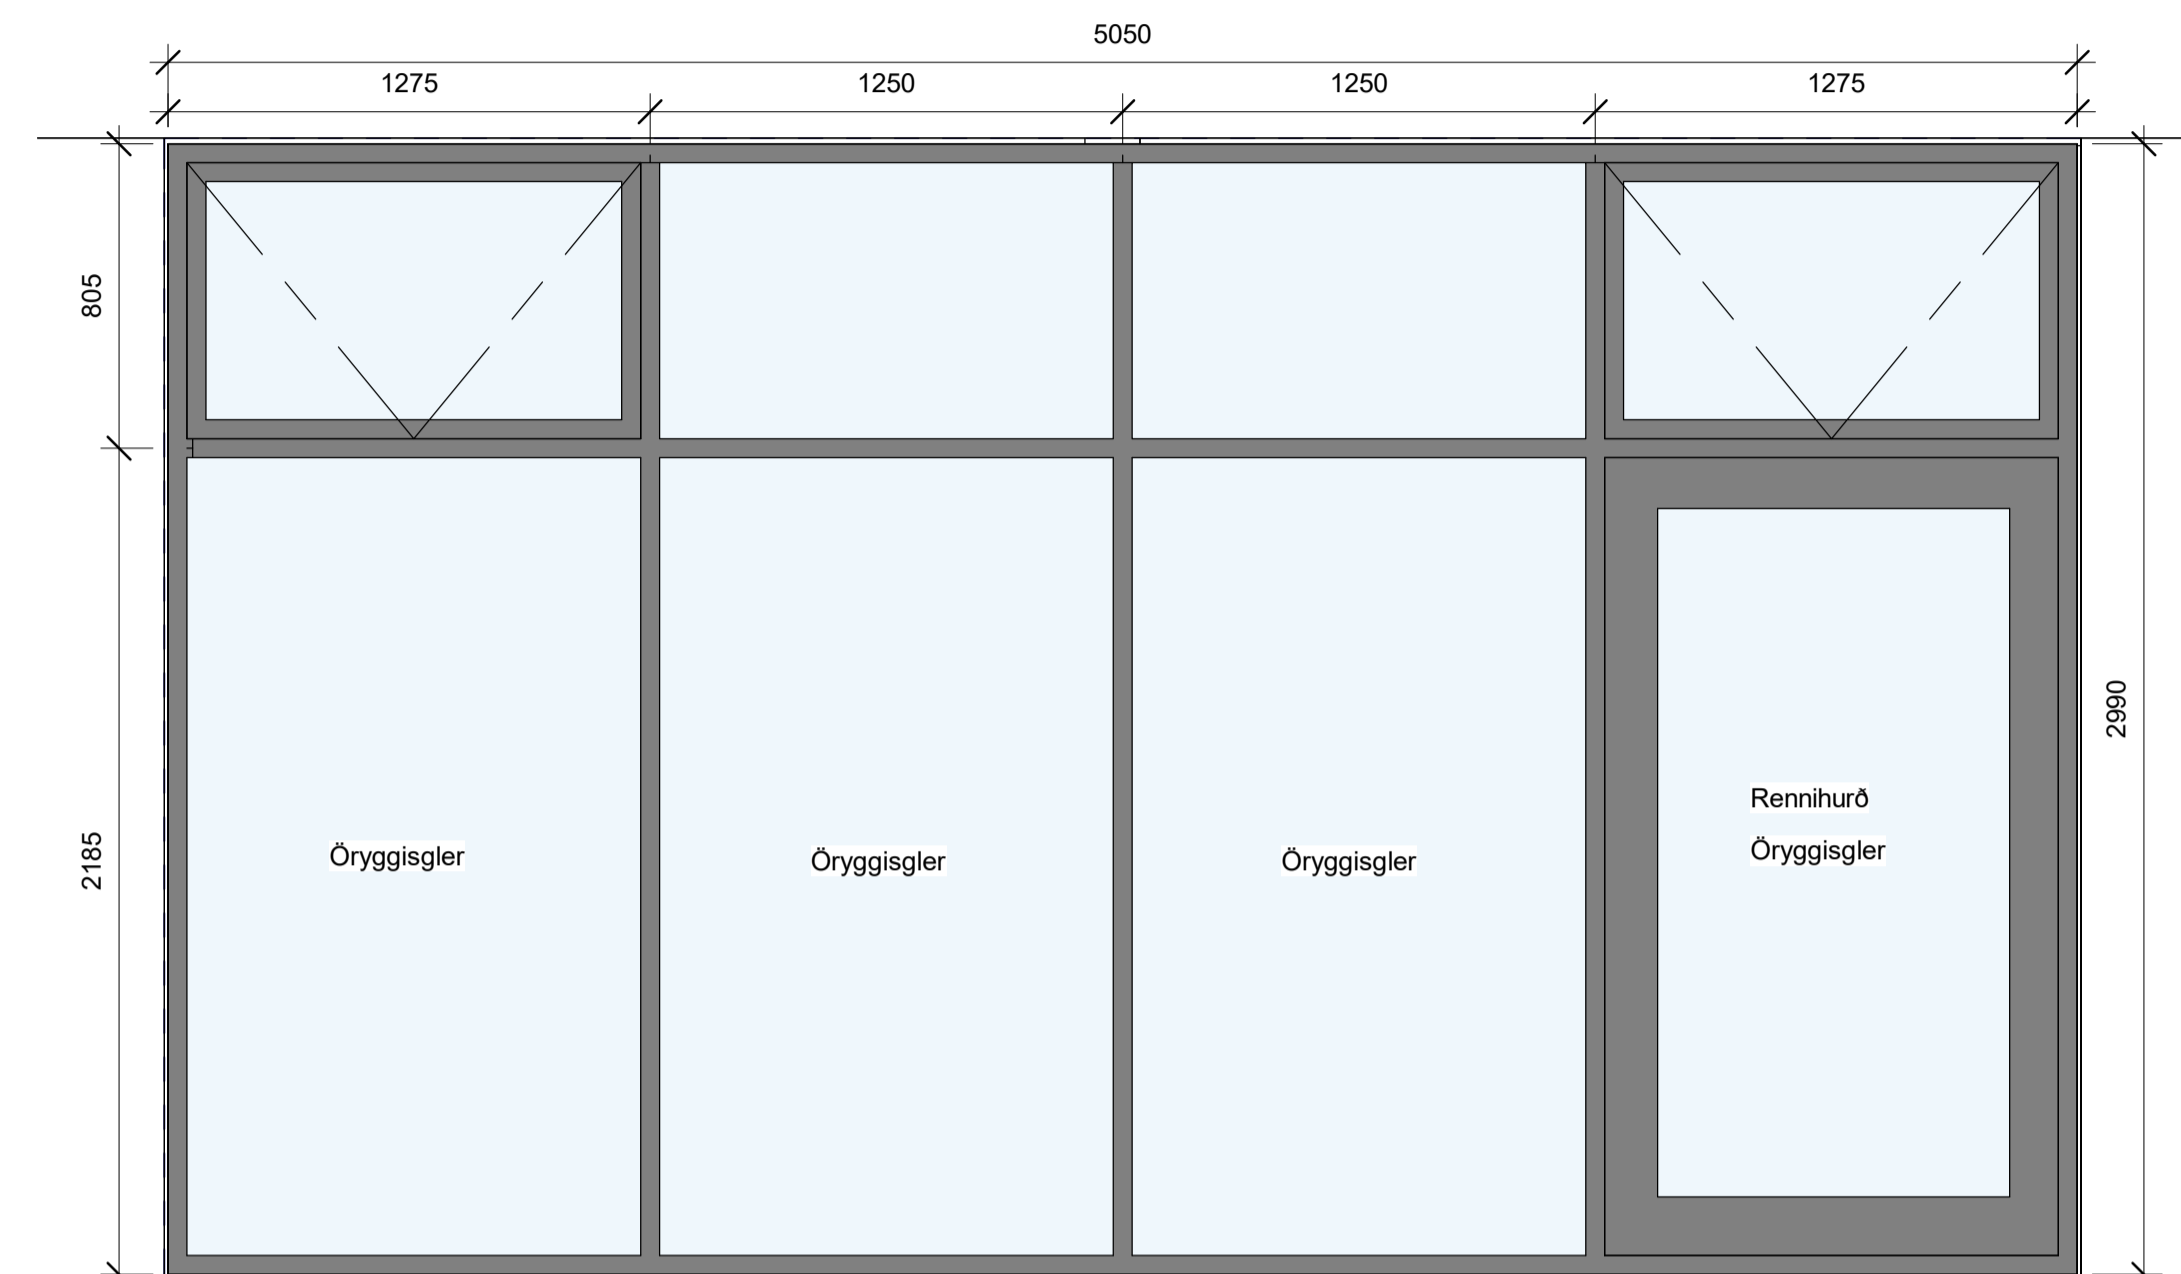


G-3 Álguggi með rennihurð 1 stk. með opnanlegum fögum, þröskuld fyrir hjólastóla og öryggisgleri. Rennihurðin þarf að vera á varaafli og opnast við straumrof og boð frá brunaviðvörðunarkerfi. Við hurðina þarf líka vera handboði (útrofi) að innan sem opnar hana og talnalesari að utan.


Tinhella 3  
 Úthurðaskrá 12.12.2023

Nafn	Rými	Opnu	*Læsing	Brunakrafa	Hljóðkrafa	Útbúnaður	Gler	Fjöldi
G-5	Kaffistofa 2	H	EÚ/ÚR			Hurða stoppari	Öryggisgler	1
G-3	Inng. Afgreiðsla	H	TL/ÚR			Rennihurðarmótur	Öryggisgler	1
GH-1	Starfsmannainng.	V	TL/ÚR			Rafmagnspumpa	Öryggisgler	2
H-1	Salur/lager	V	EÚ/ÚR			Hurðapumpa		8
H-2	Inntaksrými	V	TL/ÚR			Hurðapumpa		2
								14
			TL/ÚR	Takklaesing að utan og útrofi að innan.				
			EÚ/ÚR	Einfaldur útesari að utan og útrofi að innan				


\*Rennihurðin þarf að vera á varaafli og opnast við straumrof og boð frá brunaviðvörðunarkerfi.  
 \*Við rennihurðina þarf líka vera handboði (útrofi) að innan sem opnar hana og talnalesari að utan.

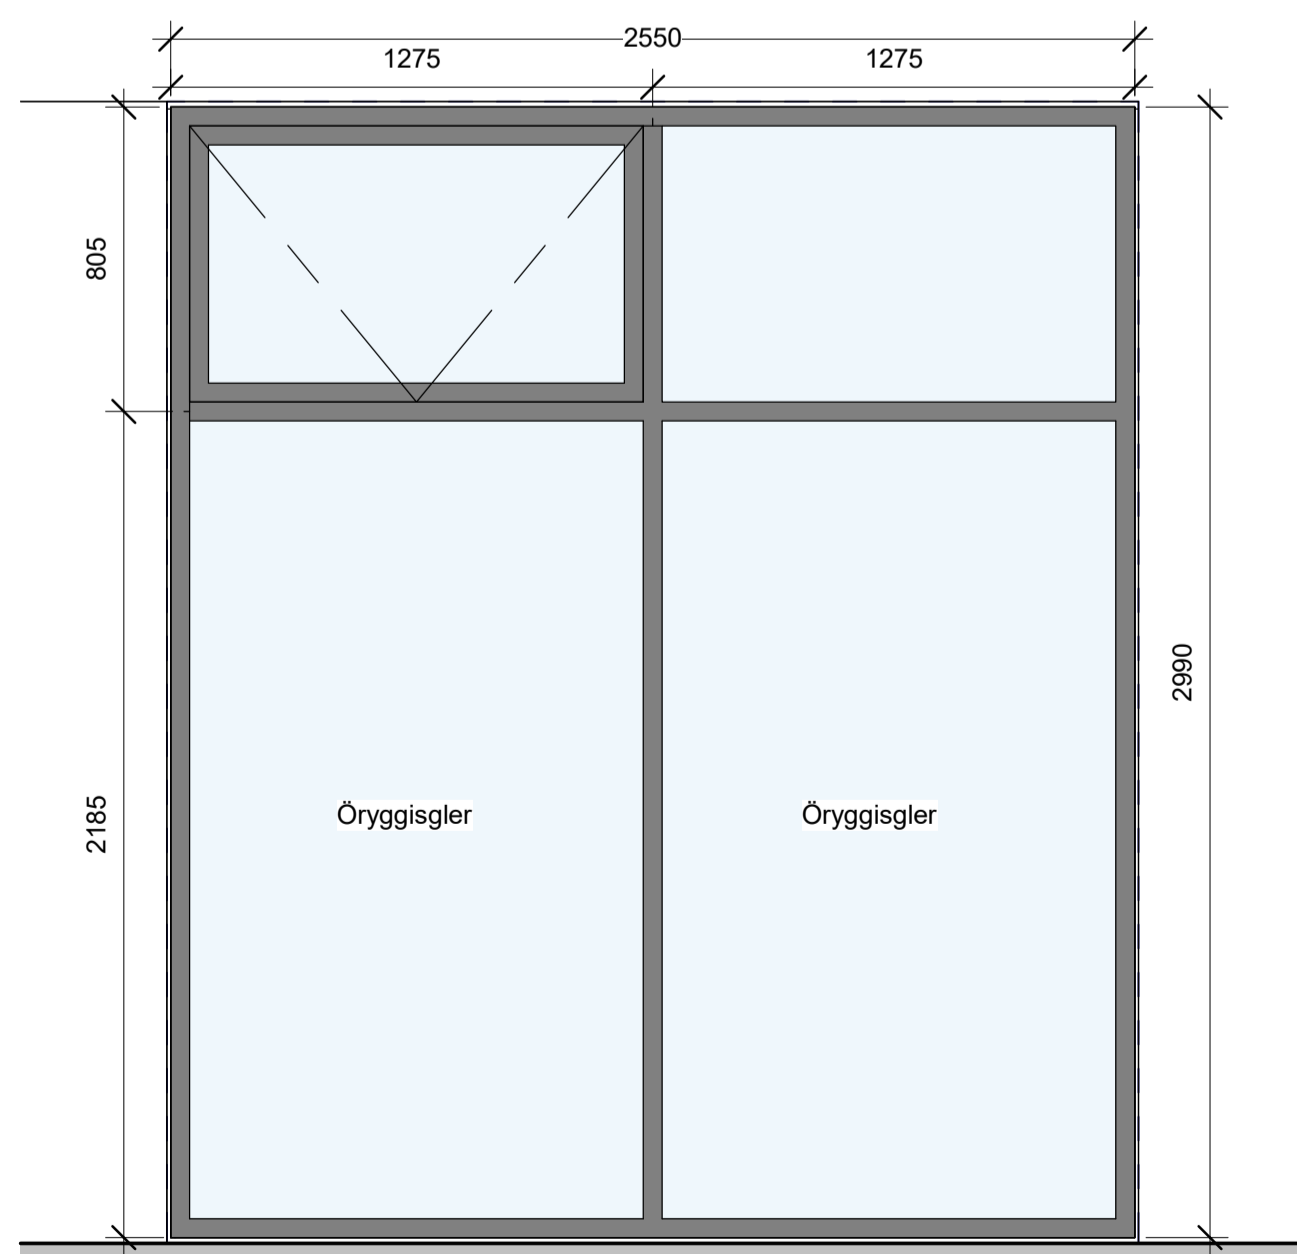


G-4 Álguggi 2 stk. með opnanlegu fagi og öryggisgleri.

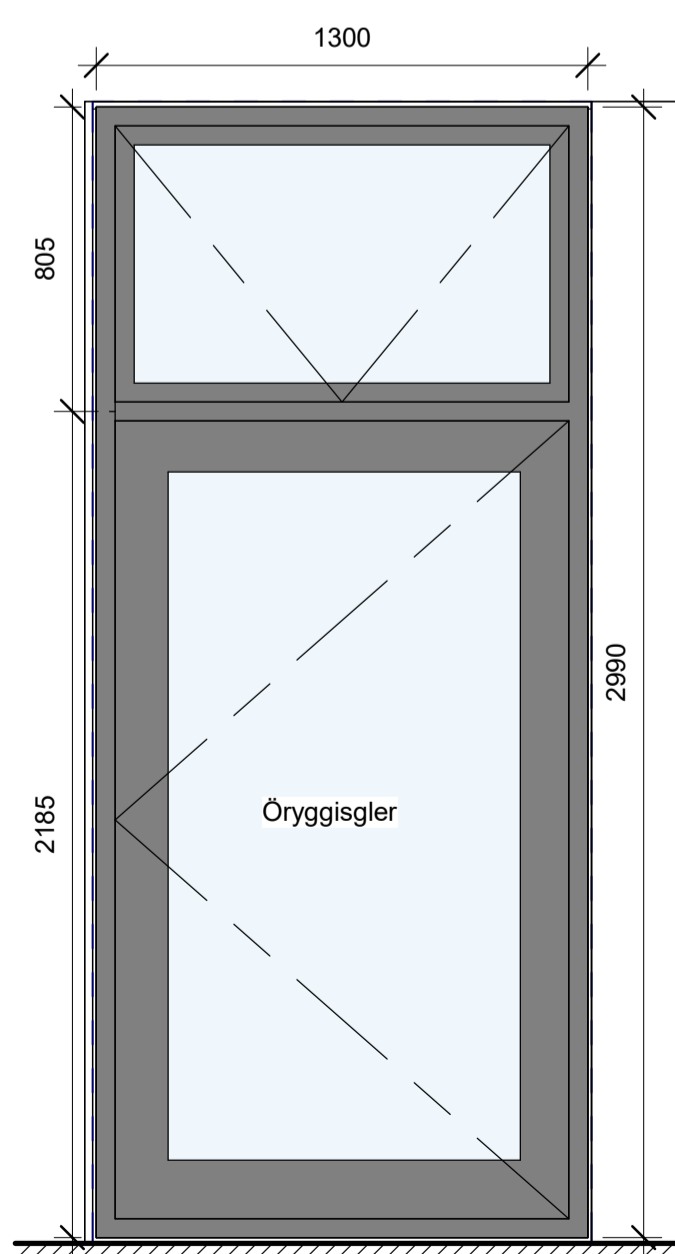


G-5 Álguggi/hurð 1 stk. verandahurð, með öryggisgleri, hurðastoppa, þröskuld fyrir hjólastóla og opnanlegu fagi. Með búnað fyrir útesara að utan og útrofa að innan. ( flóttaleið)

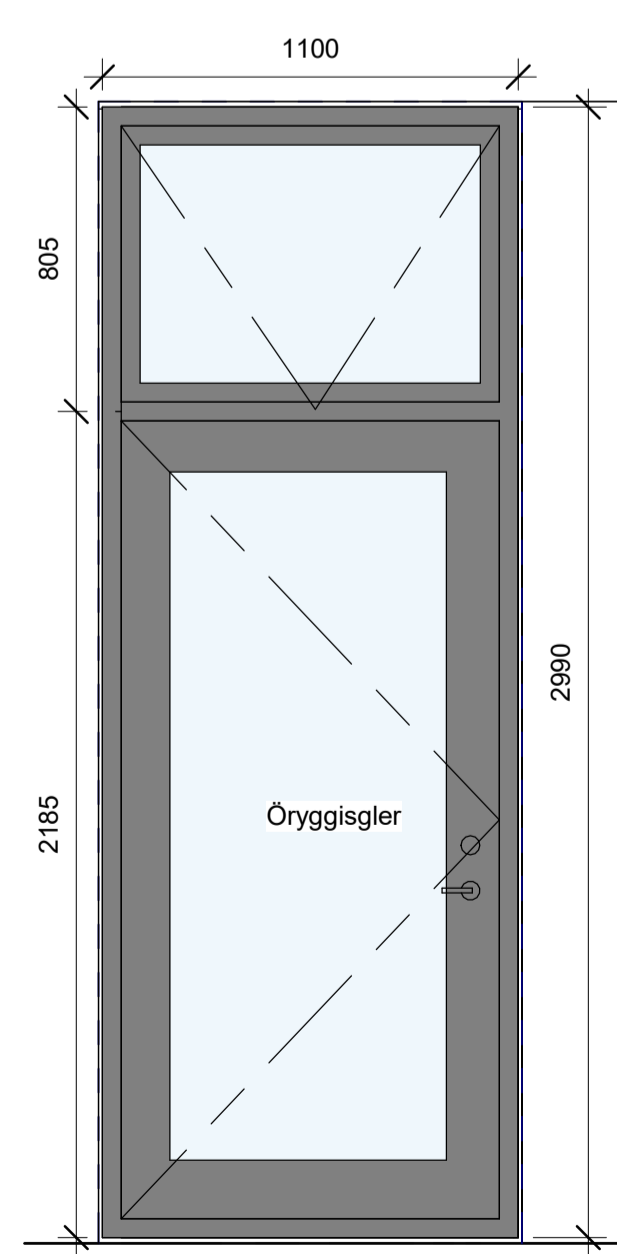

GH-1 Álhurð 2 stk, opnast út, með hurðahúnum, þröskuld fyrir hjólastóla, með öryggisgleri, og opnanlegu fagi. Með útbúnað fyrir takkalæsingu að utan og útrofa að innan og einnig með rafmagnshurðapumpu

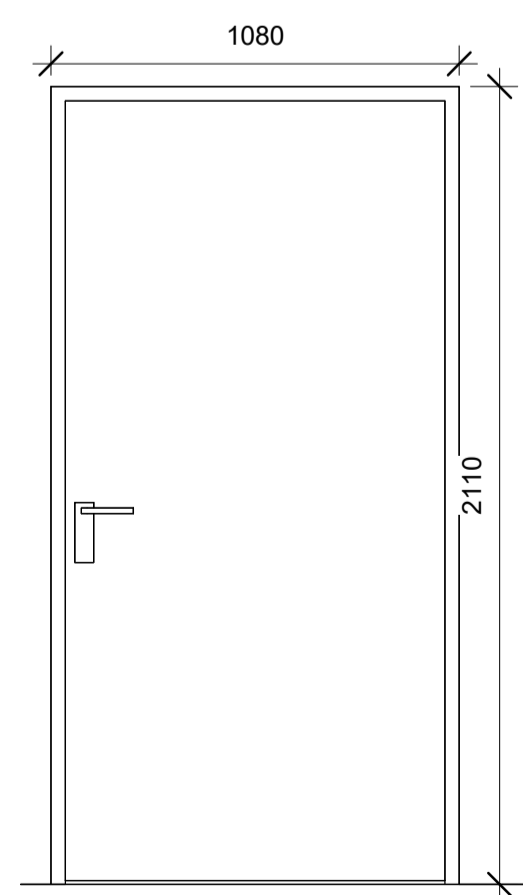

H-1 Álhurð 8 stk. sem að opnast út, með búnað fyrir útesara að utan og útrofa að innan og er einnig hurðapumpa.

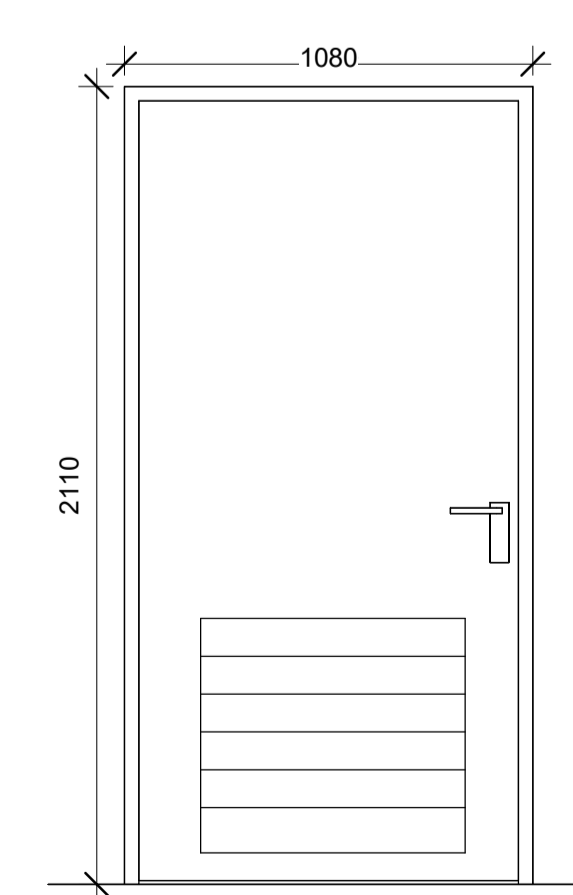

H-2 Álhurð 2 stk. Inntaksrými hurðar opnast út, með loftrist, Með búnað fyrir takkalæsingu að utan, útrofa að innan og einnig hurðapumpa.

Allir gluggarnir eru með sólfaktor Termofloat sólstopp. Öryggisgler er merkt inn á teikningu.  
 Gluggar skulu hafa lágmark Ugildi 1,4 W/m² K og hurðar 2,0 W/m² K  
 RAL litur mun verða ákveðin með verkkaupa og arkitekt.

A	25.6.2024	1. Útgáfa	TE
BR.	DAGSR.	BREYTING.	YFIRF. TEIKN.

## TENDRA ARKITEKTÚR

Laugavegur 178, 105 Reykjavík, kt: 550811-0650 S:571-4560, tendra@tendra.is, www.tendra.is

Jóhann Sigurðsson Arkitekt FAI kt: 030874-3239  
 Þórarinn Malmquist Arkitekt FAI kt: 040163-4849  
 Þórarinn Malmquist Arkitekt FAI kt: 031071-5269

Hönnuður aðal- / séruppdráttá Þorleifur Eggertsson S:4919115, tolli@tendra.is  
 Hönnunarstjóri

Verkefningarnúmer: HANNAÐ / TEIKN.: YFIRFARID: TE


Tinhella 3

### Hafnarfirði

Iðnaðarhúsnæði

Gluggar og hurðar

MKV.: 1 : 20 BLADST.: A1 Reykjavík: 25/06/2024  
 VERNINGUR: 2023. RAÐARF. A721 ÚTGAFA: A

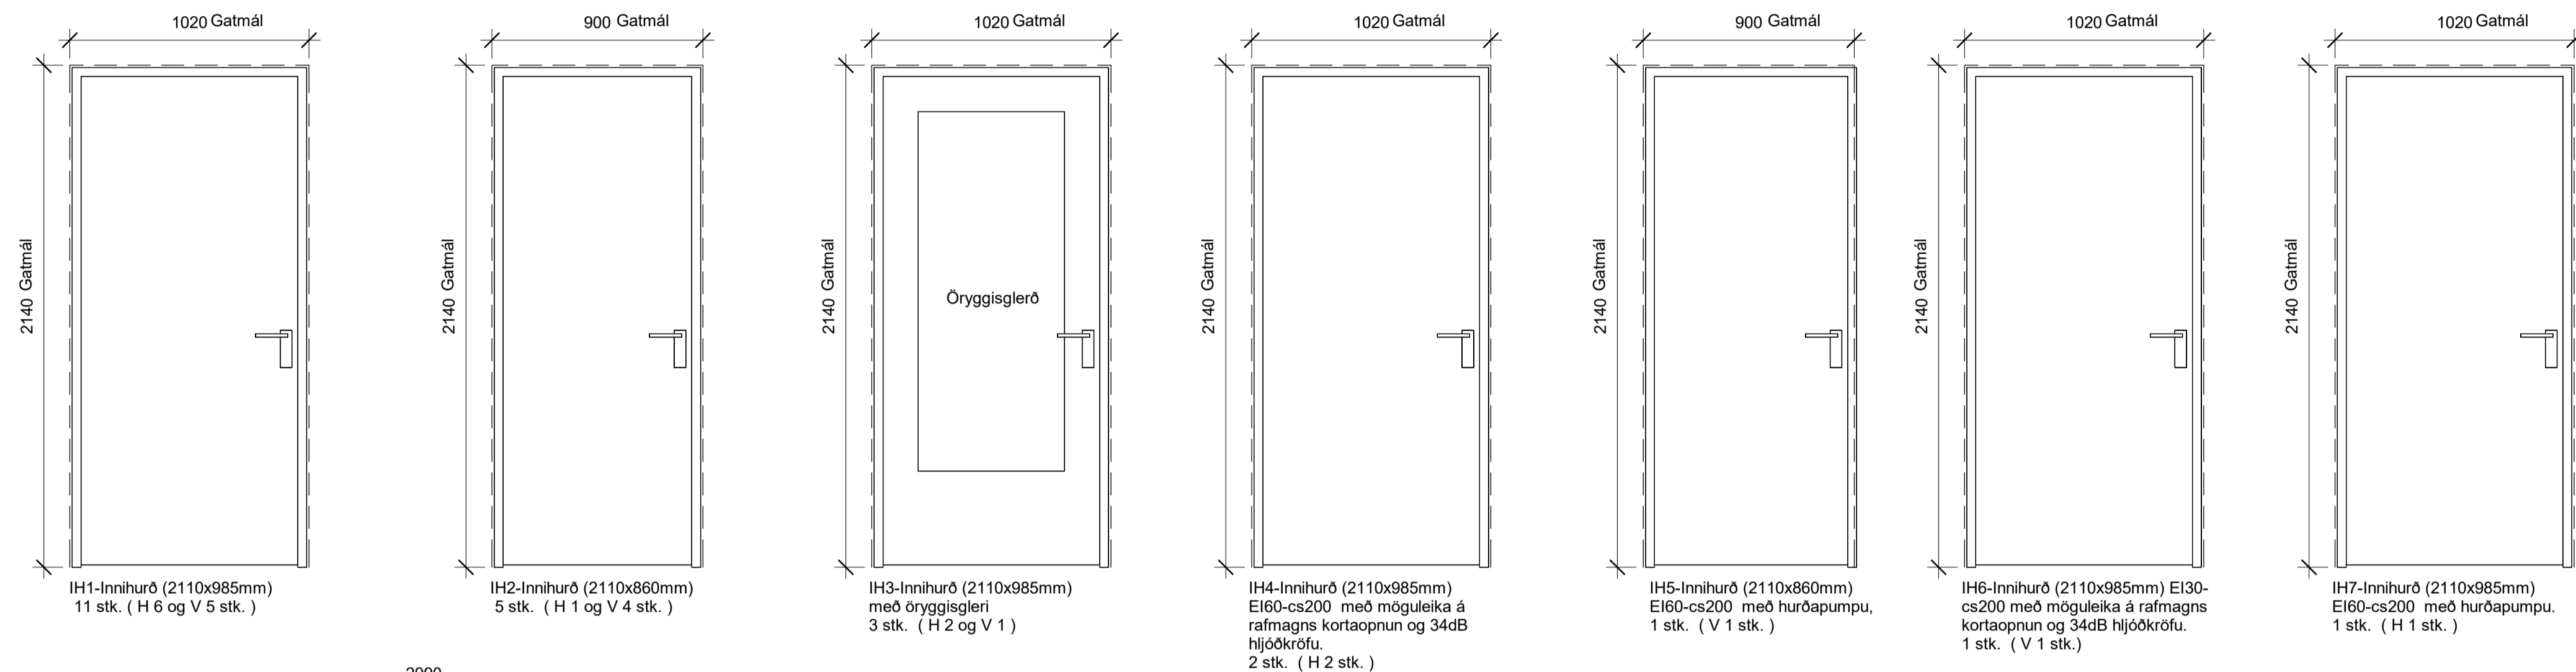

Inni gluggi E-60 og með mikilli hjóðkröfu 43dB 2 stk  
 (þetta getur verið TRIPLAN LITE E – EI kerfi ) því að það uppfyllir bruna og hjóðkröfu)

Tinhella 3 Innihurðaskrá

	Nafn	Rými	Gatmál h	Gatmál b	Opnu	*Læsing	Brunakrafa	Hjóðkrafa	Gler	Fjöldi
1. áfangi	IH1	Afgreiðsla	2140	1020	H	ÓL				1
1. áfangi	IH1	Búningsklefi kv.1	2140	1020	H	KL				1
1. áfangi	IH1	Búningsklefi ka.1	2140	1020	H	KL				1
1. áfangi	IH1	Snyrting fati. 1	2140	1020	H	SL				1
2. áfangi	IH1	Búningsklefi ka.2	2140	1020	H	LL				1
2. áfangi	IH1	Skrifstofa 2	2140	1020	H	LL		34dB		1
1. áfangi	IH1	Tæknirými 1	2140	1020	V	KL				1
1. áfangi	IH1	Geymsla 1	2140	1020	V	KL				1
2. áfangi	IH1	Tæknirými 2	2140	1020	V	LL				1
2. áfangi	IH1	Búningsklefi kv.2	2140	1020	V	LL				1
2. áfangi	IH1	Snyrting fati. 2	2140	1020	V	SL				1
1. áfangi	IH2	Ræstigeymsla 1	2140	900	H	LL				1
1. áfangi	IH2	Snyrting 1	2140	900	V	SL				1
1. áfangi	IH2	Snyrting 1	2140	900	V	SL				1
2. áfangi	IH2	Snyrting 2	2140	900	V	SL				1
2. áfangi	IH2	Ræstigeymsla 2	2140	900	V	LL				1
1. áfangi	IH3	Kaffistofa 1	2140	1020	H	ÓL			Öryggisgler	1
1. áfangi	IH3	Anddyri 1	2140	1020	H	ÓL			Öryggisgler	1
2. áfangi	IH3	Kaffistofa 2	2140	1020	V	ÓL			Öryggisgler	1
1. áfangi	IH4	Lager/gangur	2140	1020	H	KL	EI60-cs200	34dB		1
1. áfangi	IH4	Salur/gangur	2140	1020	H	KL/KL	EI60-cs200	34dB		1
1. áfangi	IH5	Snyrting 1	2140	1020	V	SL	EI60-cs200			1
2. áfangi	IH6	Salur	2140	1020	V	ÓL	EI30-cs200	34dB		1
1. áfangi	IH7	Salur/lager	2140	1020	H	KL	EI60-cs200			1
										24

* Læsingar, skýring	ÓL	Ólæsanleg
	KL	Kortalæsing með föstum kúluhún og útrofa að innan
	LL	Lyklalæsing
	SL	Snerillæsing að inna og hún að utan
	KL/KL	Kortalæsing og föstum kúluhún báðu megin

Teikningin sýnir stærð á hurðagötum. Teikningin miðar við innihurðar frá Herholz frá Bykó málin á hurðarbíðunum er í sviga undir hverri hurð. Hurðir skulu vera í samræmi við eldvarnarupplýsingar og hjóðkröfu. Allar hurðir með brunakröfu hafa fellipróskuld. Litur er ákveðin í samráði við hönnuð og verkkaupa. Staðfesta þarf gatmál fyrir framleiðslu.

A	25.6.2024	1	Utgáfa		TE
BR			DAGSR	BREYTING	YFIRF. TEIKN.

## TENDRA ARKITEKTÚR

Laugavegur 178, 105 Reykjavík, kt: 550811-0650 S:571-4560, tendra@tendra.is, www.tendra.is






Jóhann Sigurðsson Arkitekt FAI kt: 030874-3239  
 Þórarinn Malmquist Arkitekt FAI kt: 040163-4849  
 Þórarinn Malmquist Arkitekt FAI kt: 031071-5269

Hönnuður aðal- / séruppdráttar Hönnunarstjóri  
 Þorleifur Eggertsson S:6919115, tolli@tendra.is

Verkeikningar HANNAÐ / TEIKN.:  
 YFIRFARID: TE

Tinhella 3  
**Hafnarfirði**  
 lónaðarhúsnæði  
 Innihurðar og innigluggar

MKV.: 1 : 20 BLADST.: A1 Reykjavík: 25/06/2024  
 VERNINGUR: 2023. RAÐAFA: A722 UTGAFA: A

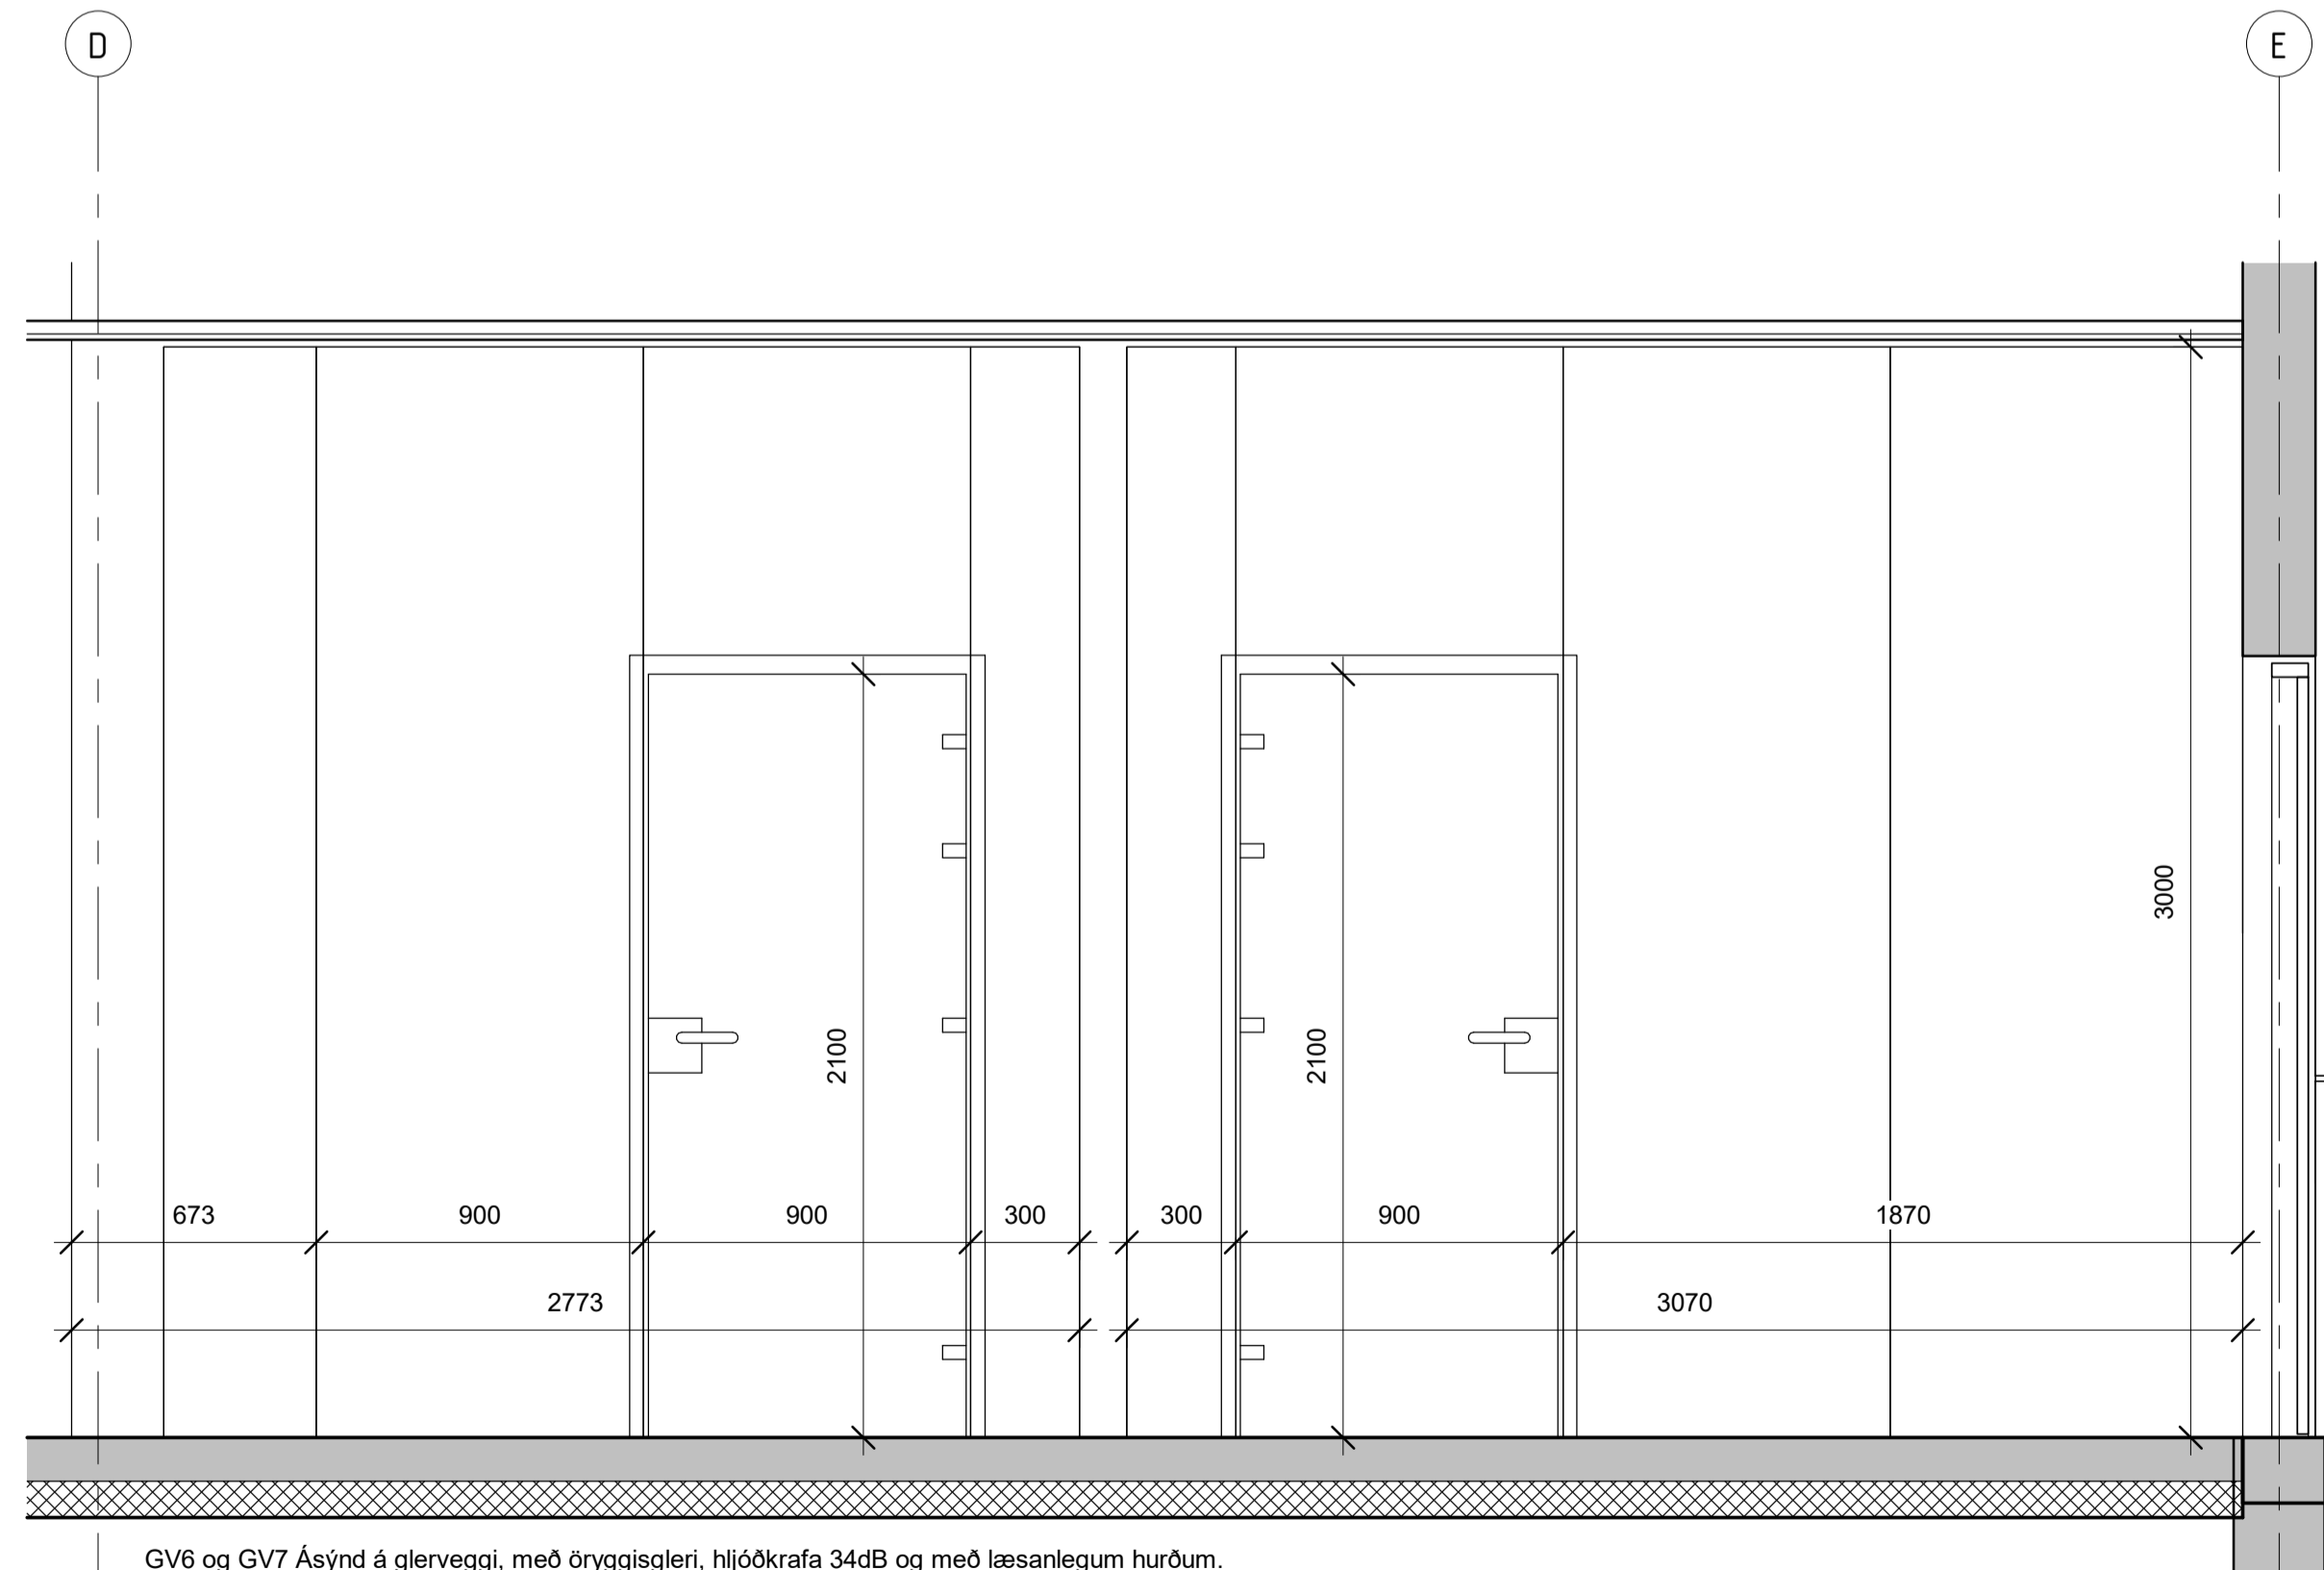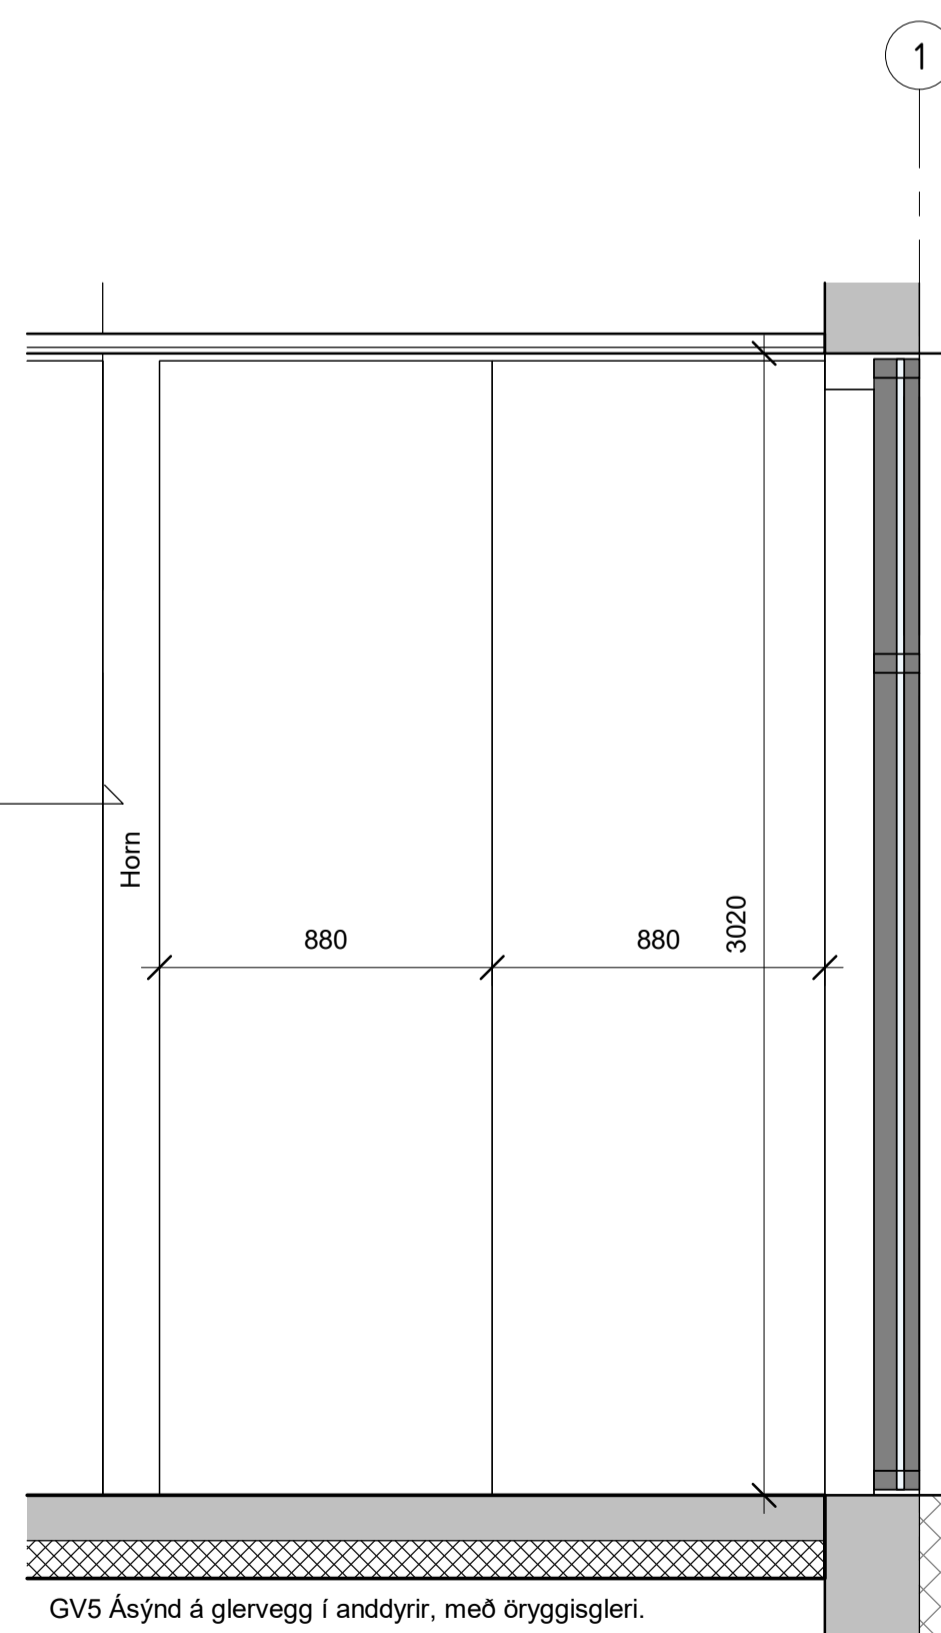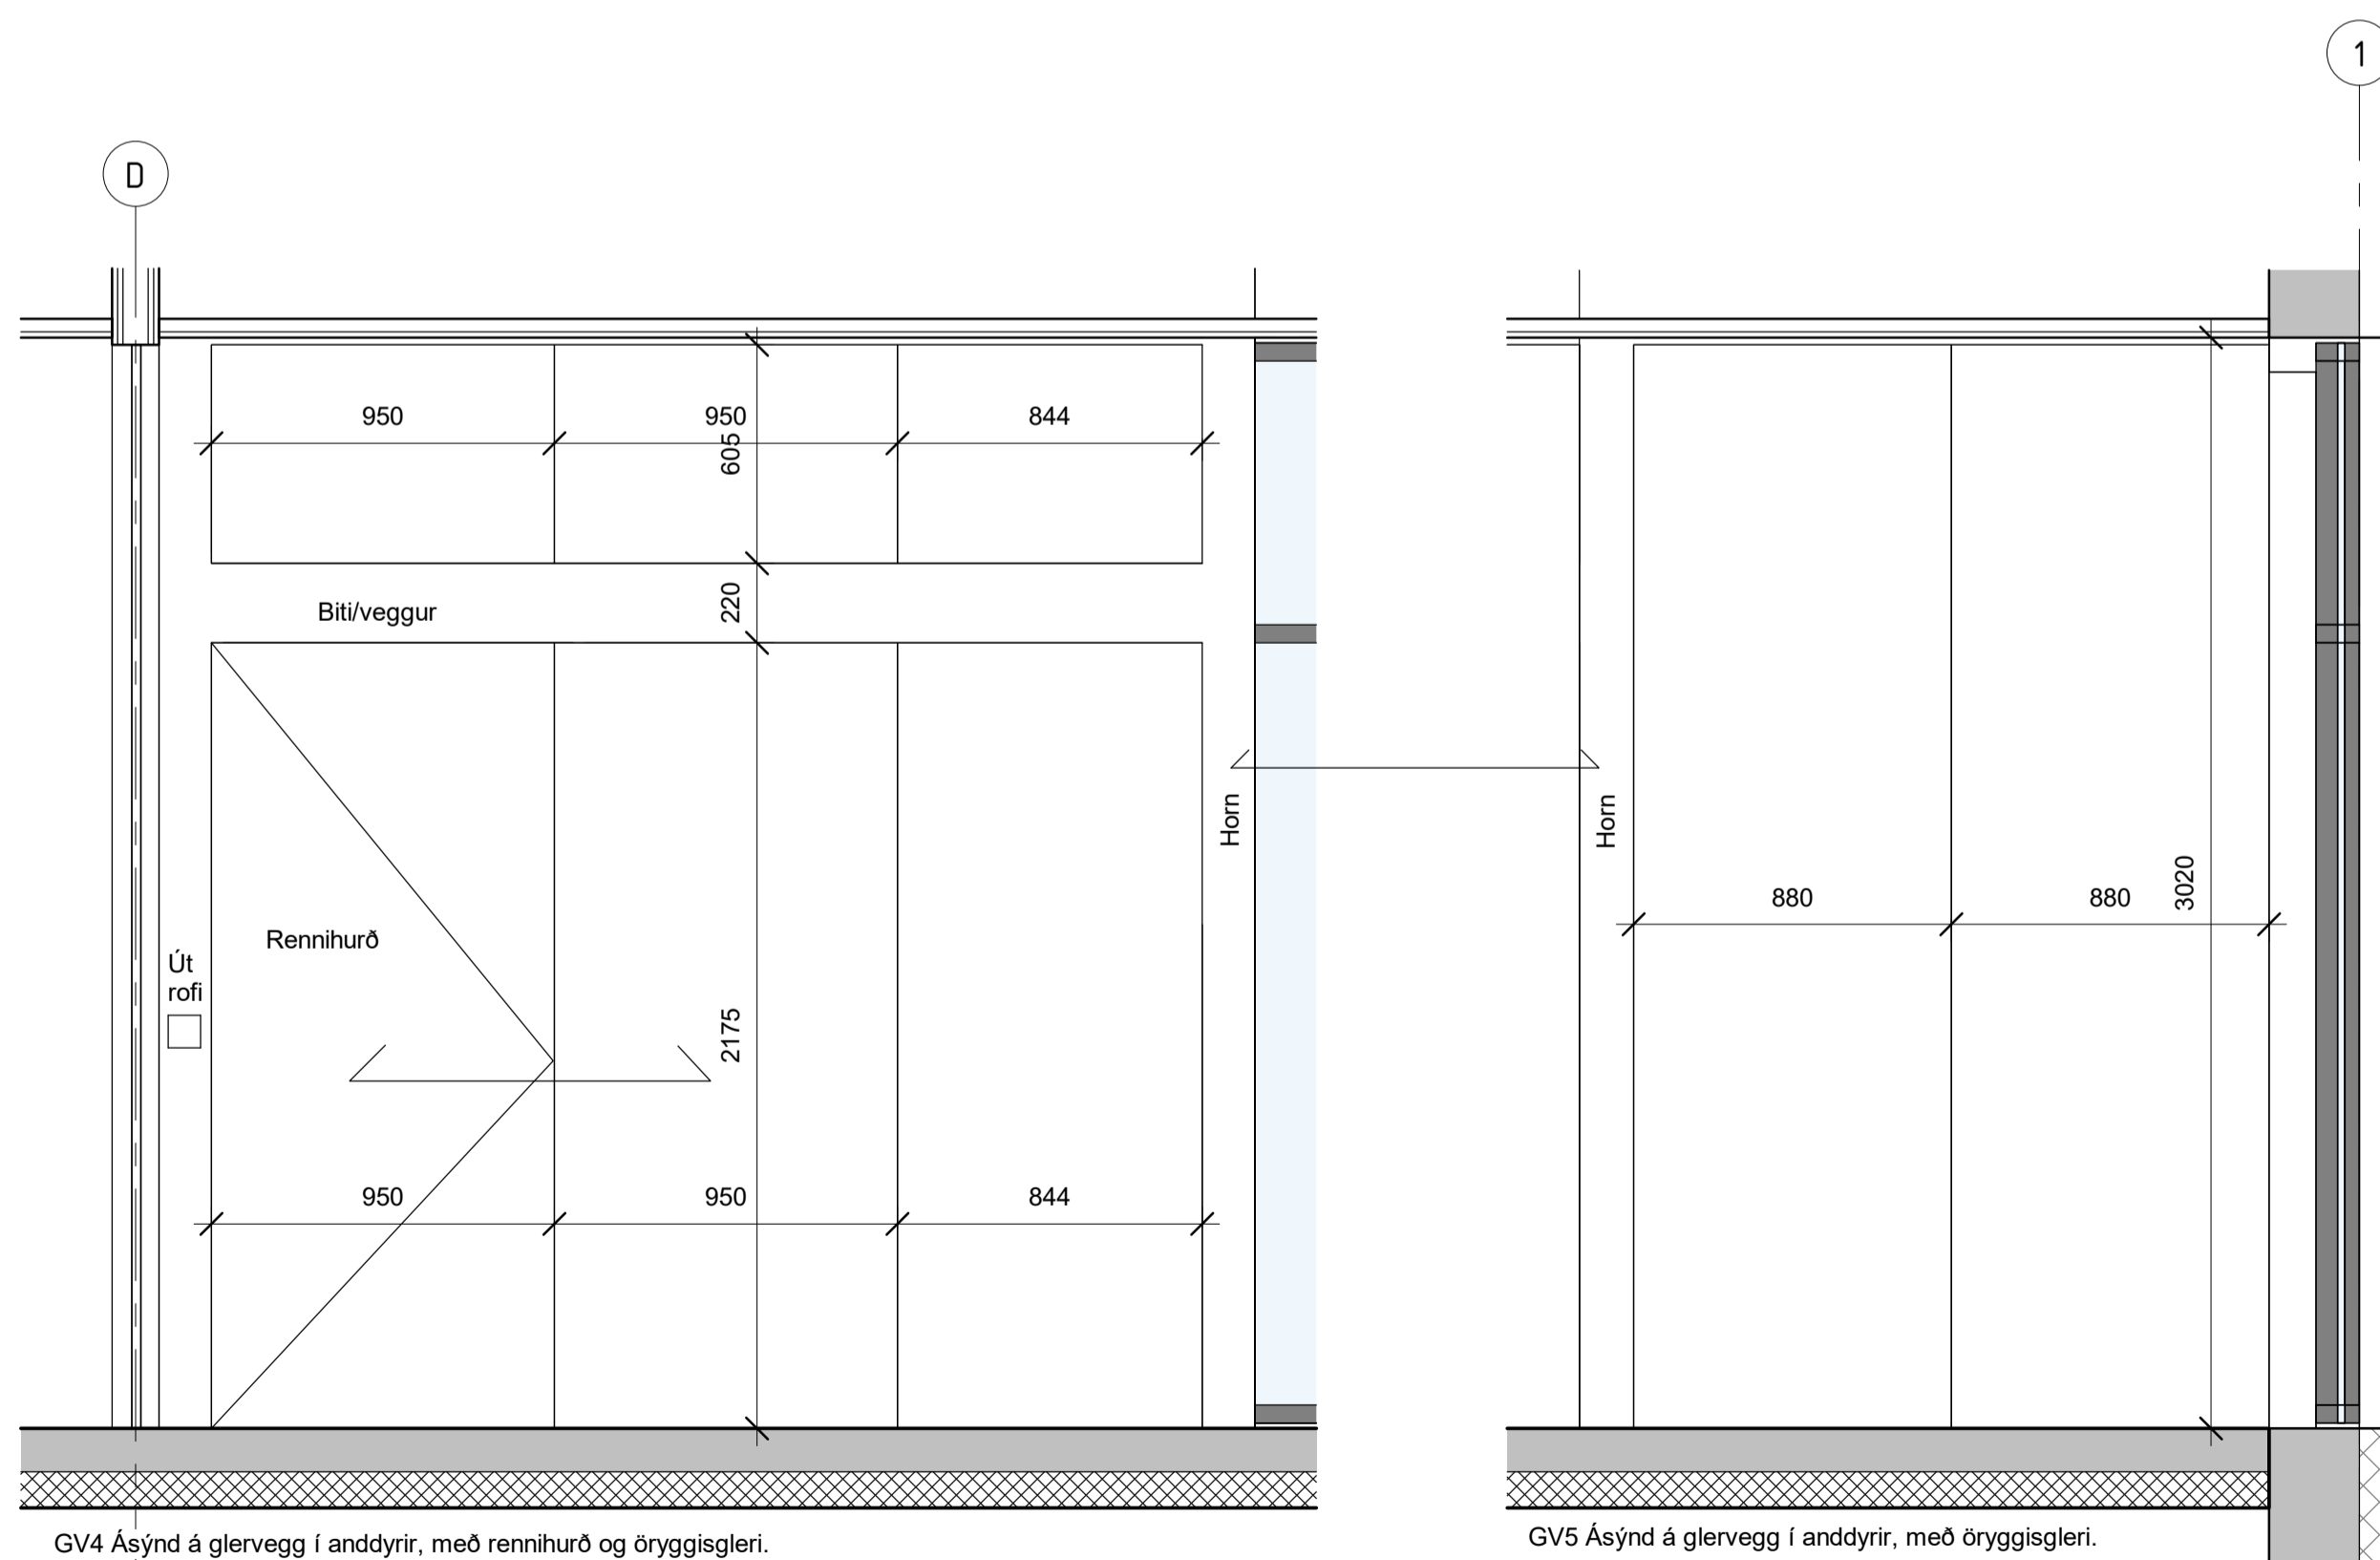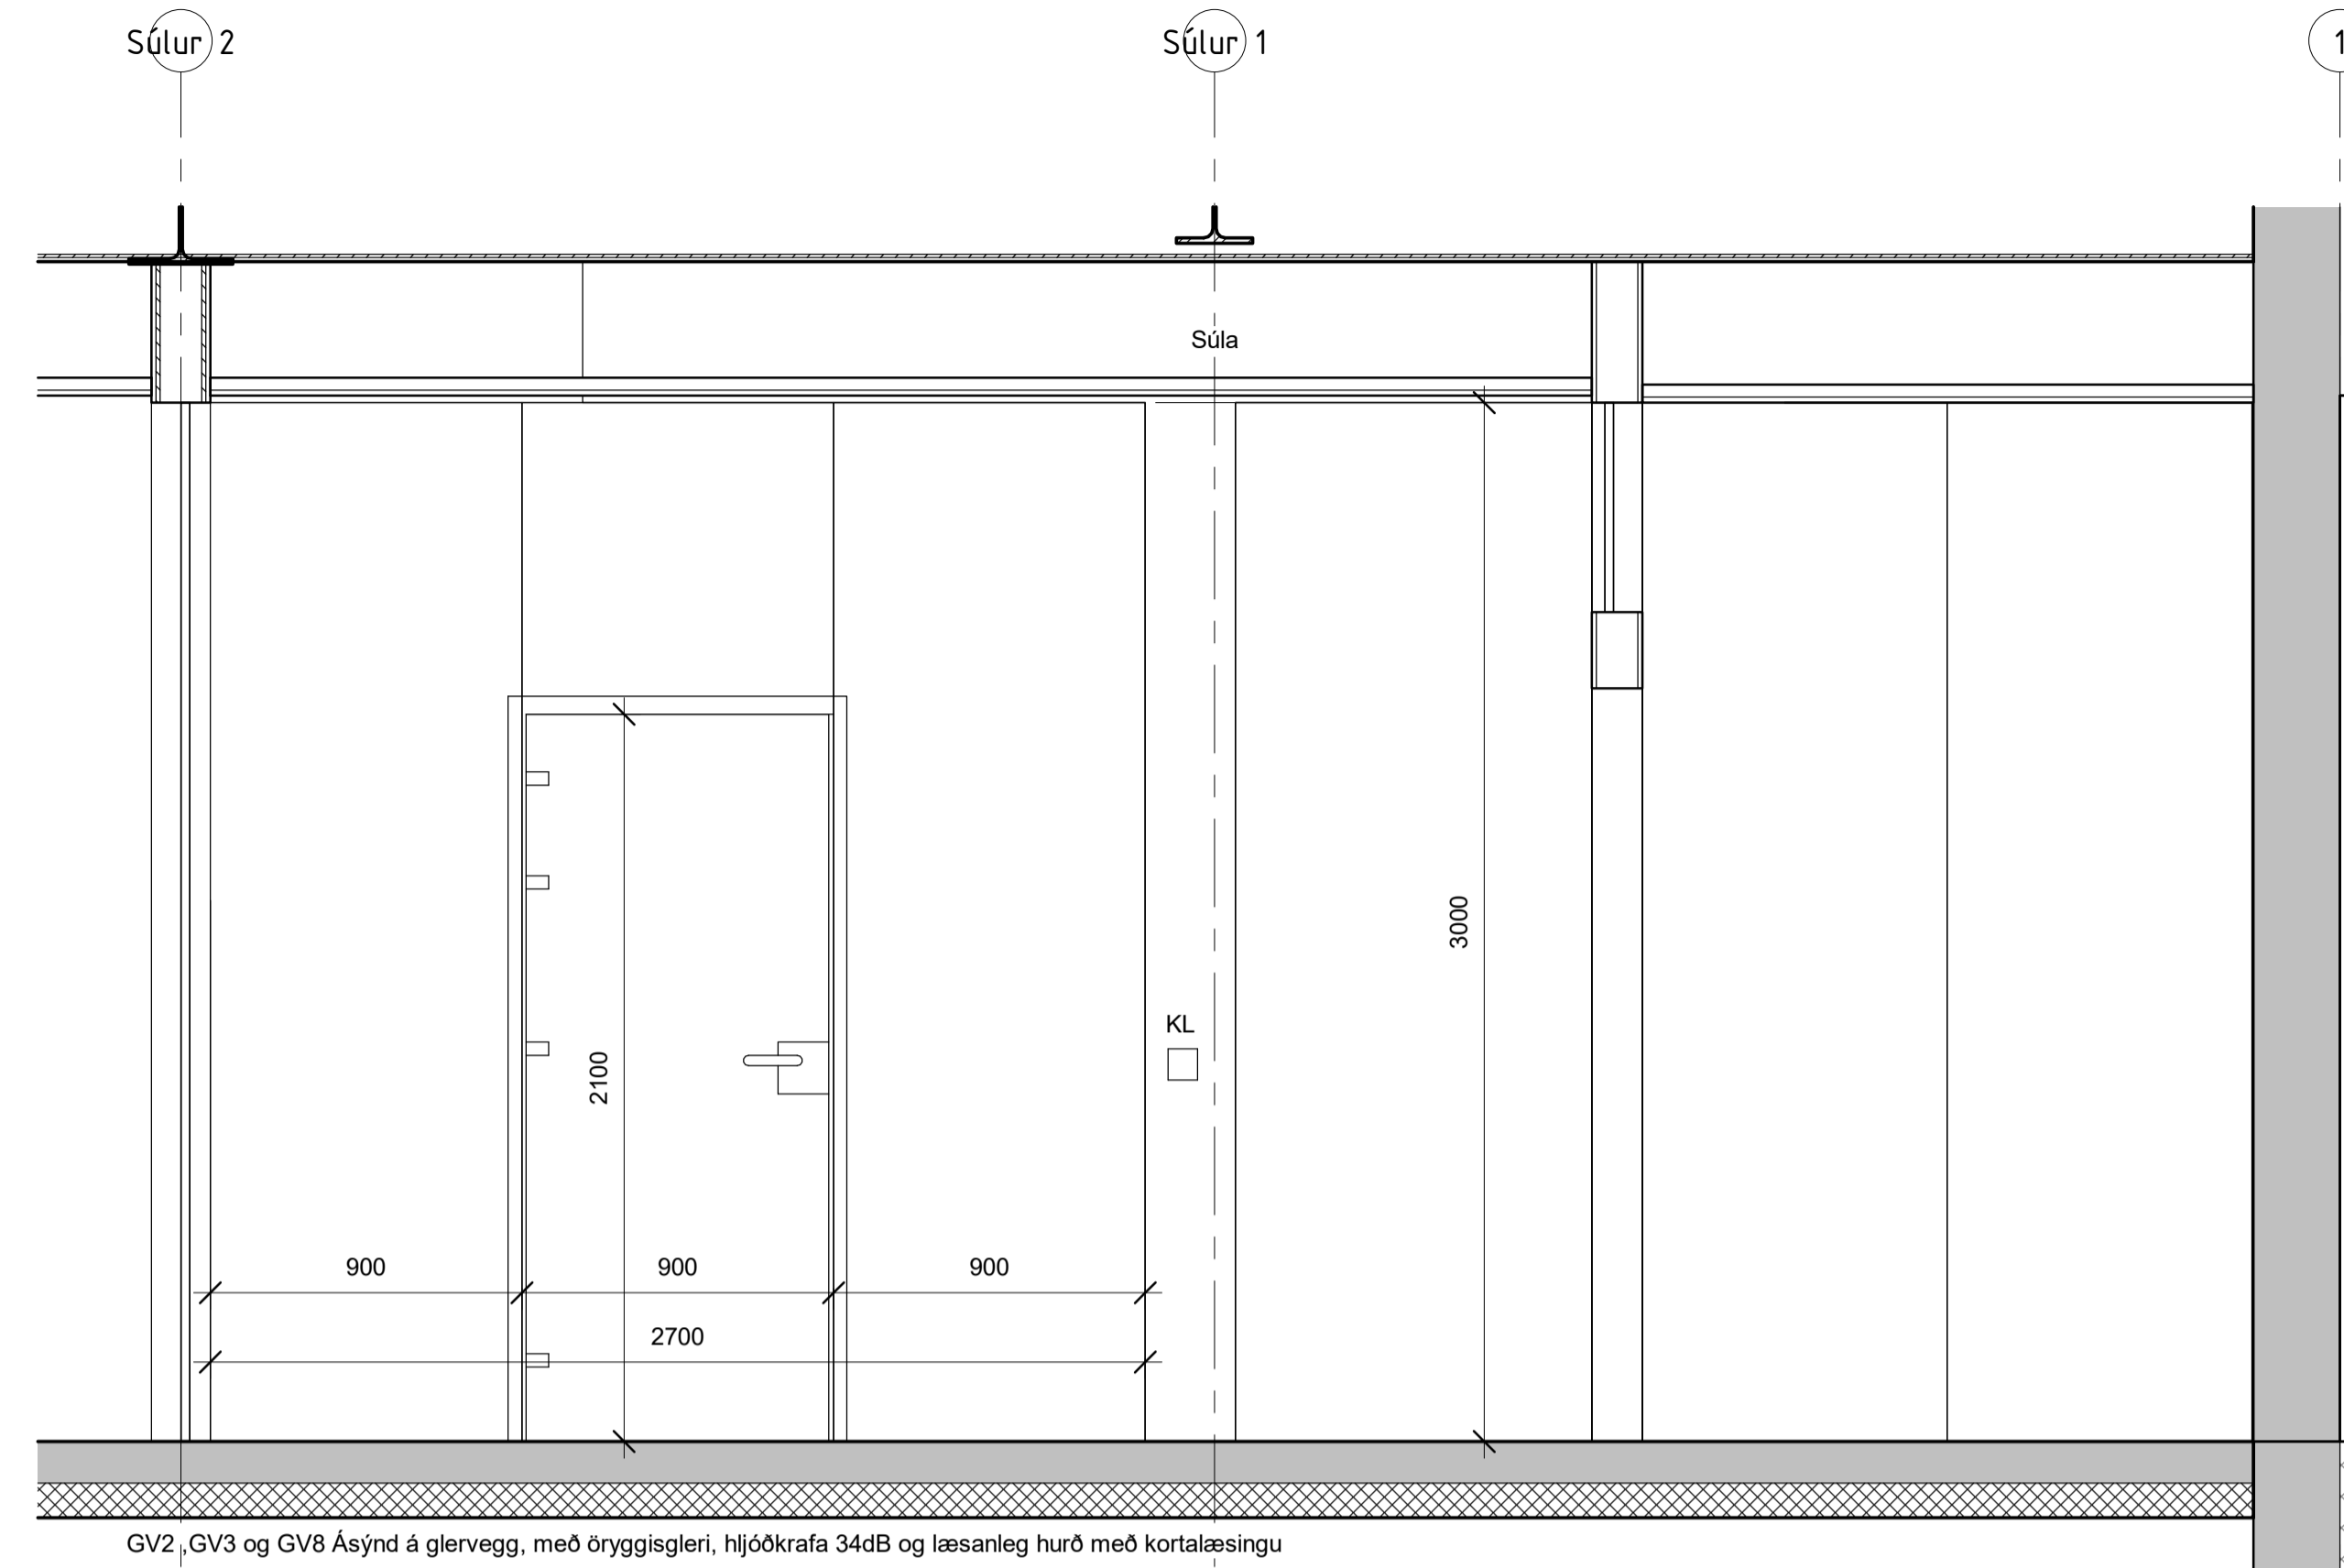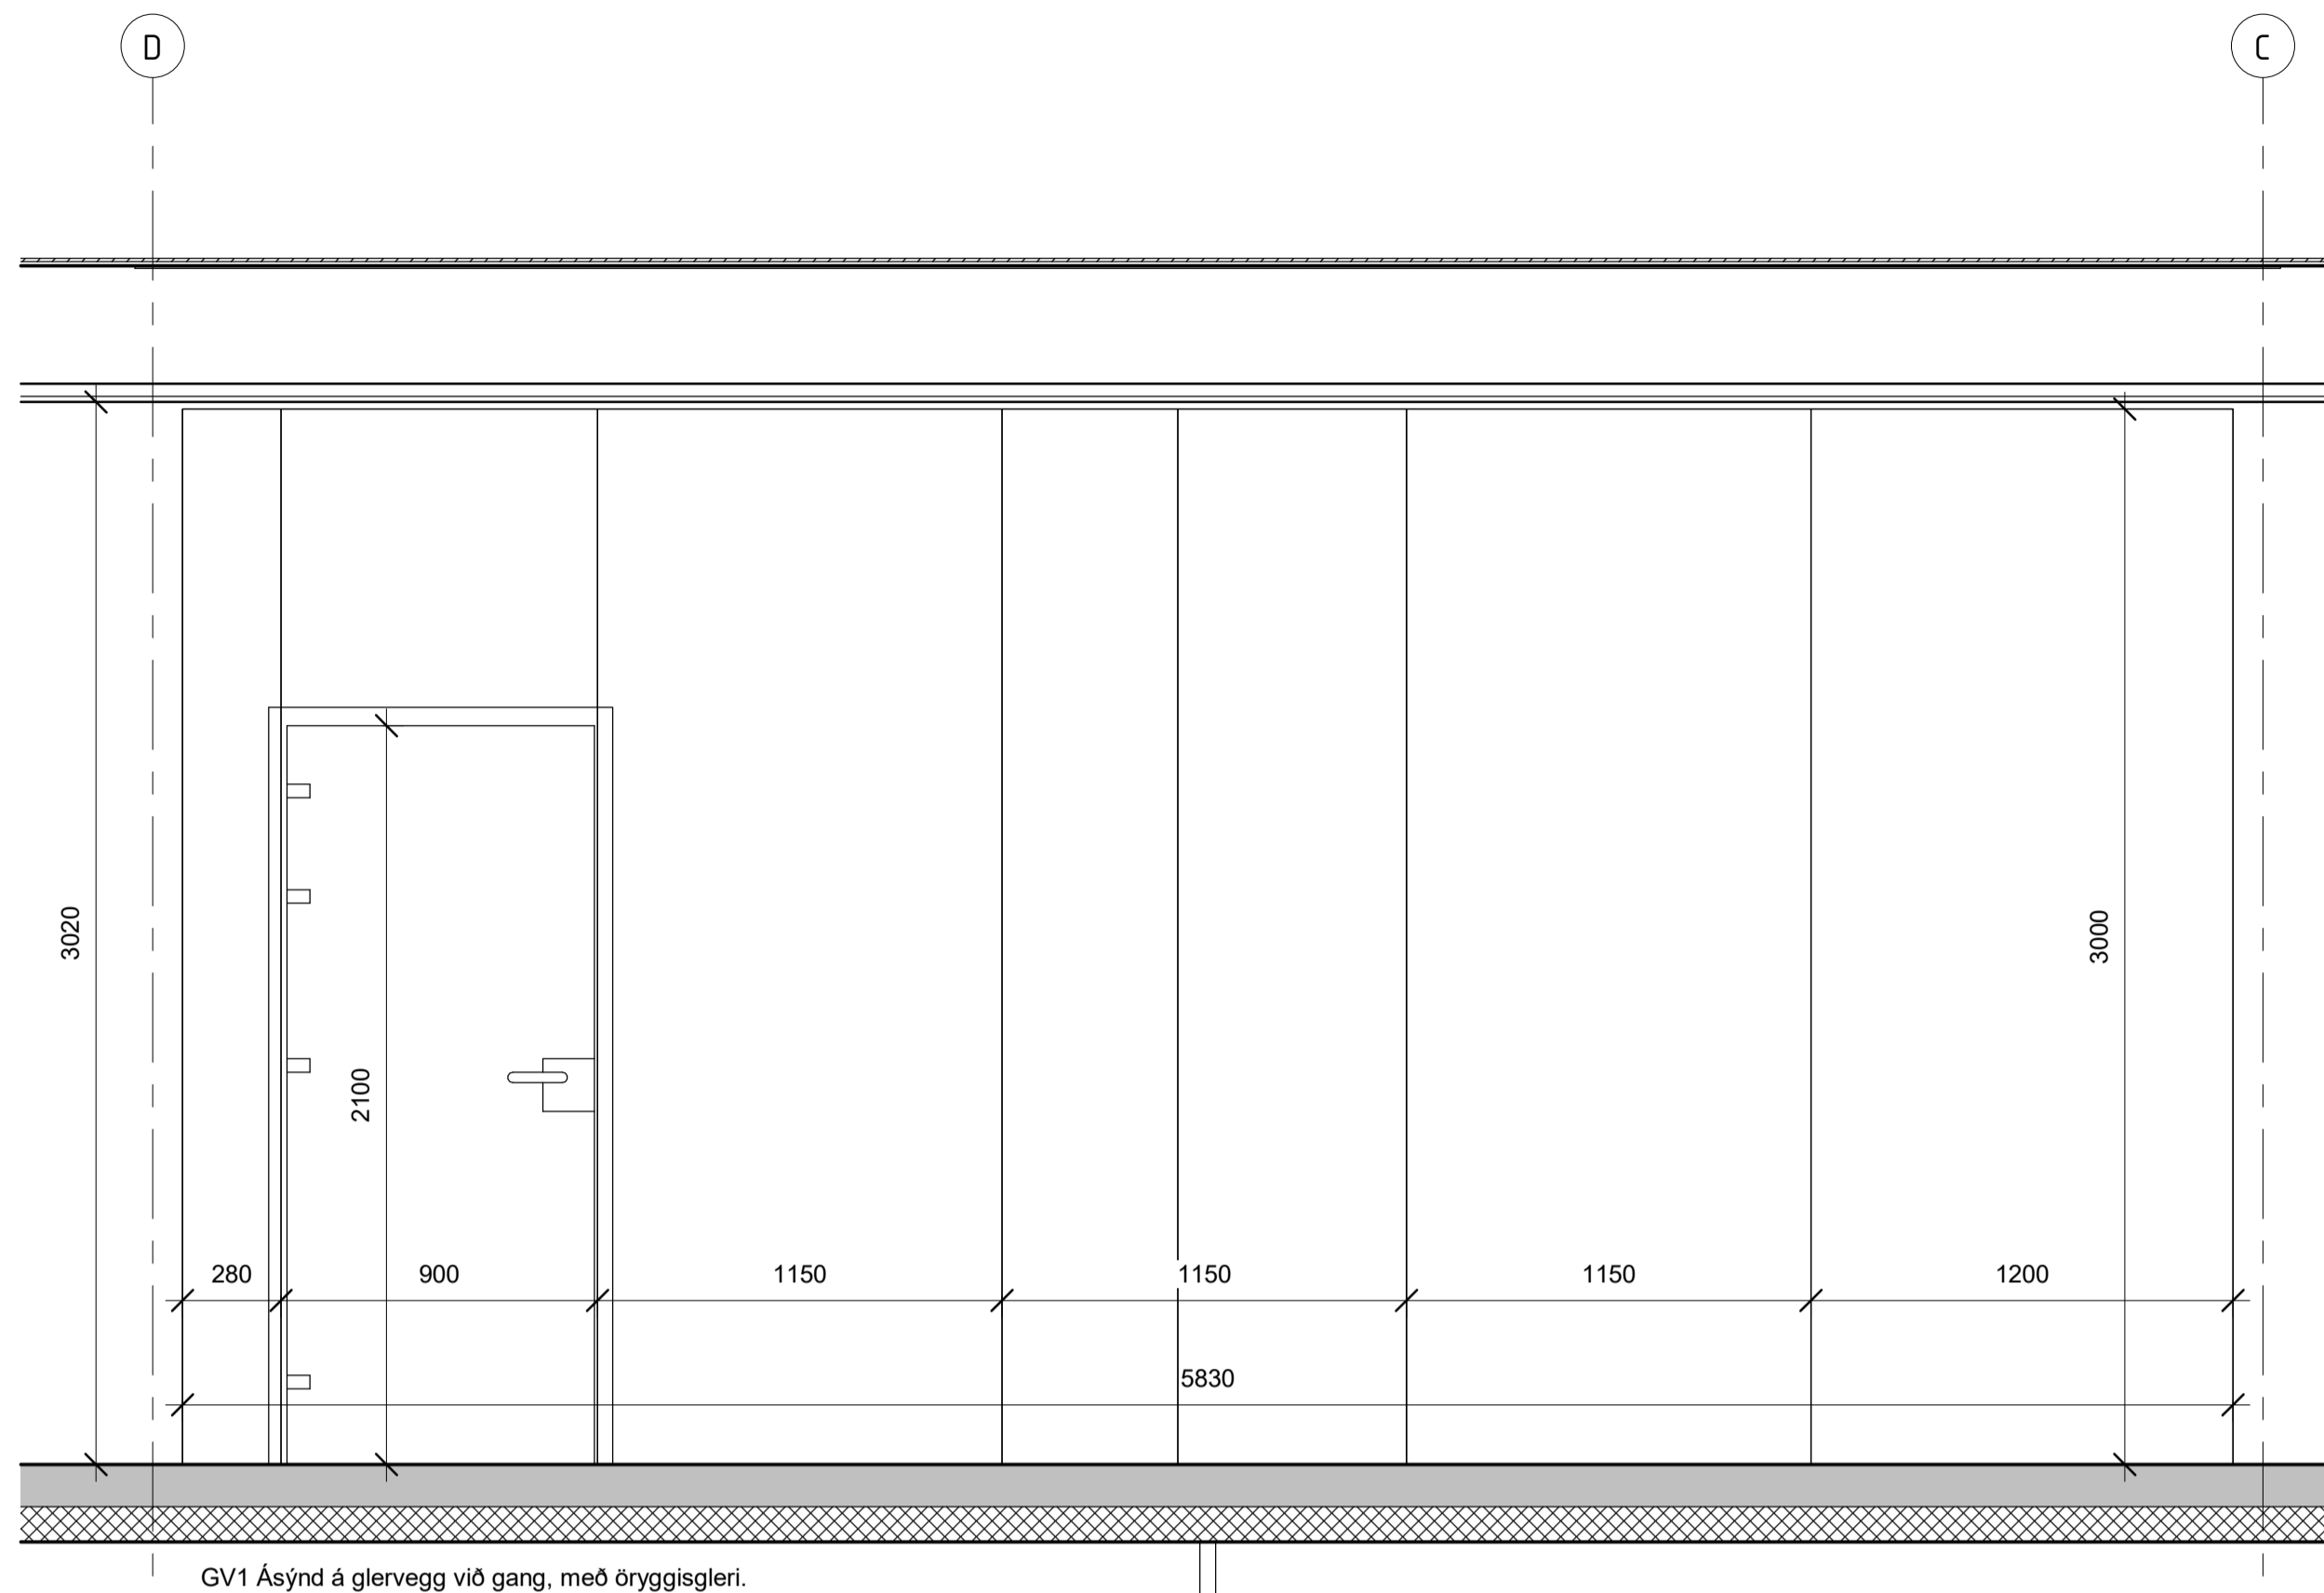

Miðað er við Triplan lite glerveggjakerfi.

A	25.6.2024	1. Útgáfa	TE
BR.	DAGSR.	BREYTING.	YFIRF. TEIKN.

## TENDRA ARKITEKTÚR

Laugavegur 178, 105 Reykjavík, kt. 550811-0650 S:571-4560, tendra@tendra.is, www.tendra.is

Jóhann Sigurðsson Arkitekt FAI kt. 030874-3239

Þórarinn Malmquist Arkitekt FAI kt. 040163-4849

Þórarinn Malmquist Arkitekt FAI kt. 031071-5269

Hönnuður aðal- / séruppdráttar Hönnunarsjóni Þorleifur Eggertsson S:6919115, tolli@tendra.is

Verkeikningar

HANNAÐ / TEIKN.:  
 YFIRFARID: TE

Tínhella 3

Hafnarfirði

Iðnaðarhúsnæði

Glerveggir inni

MKV.: 1 : 20 BLADST.: A1 Reykjavík: 25/06/2024

VERUR: RAÐAR: UTGAFA

2023. A723 A