




Pakkantur lóðrétt

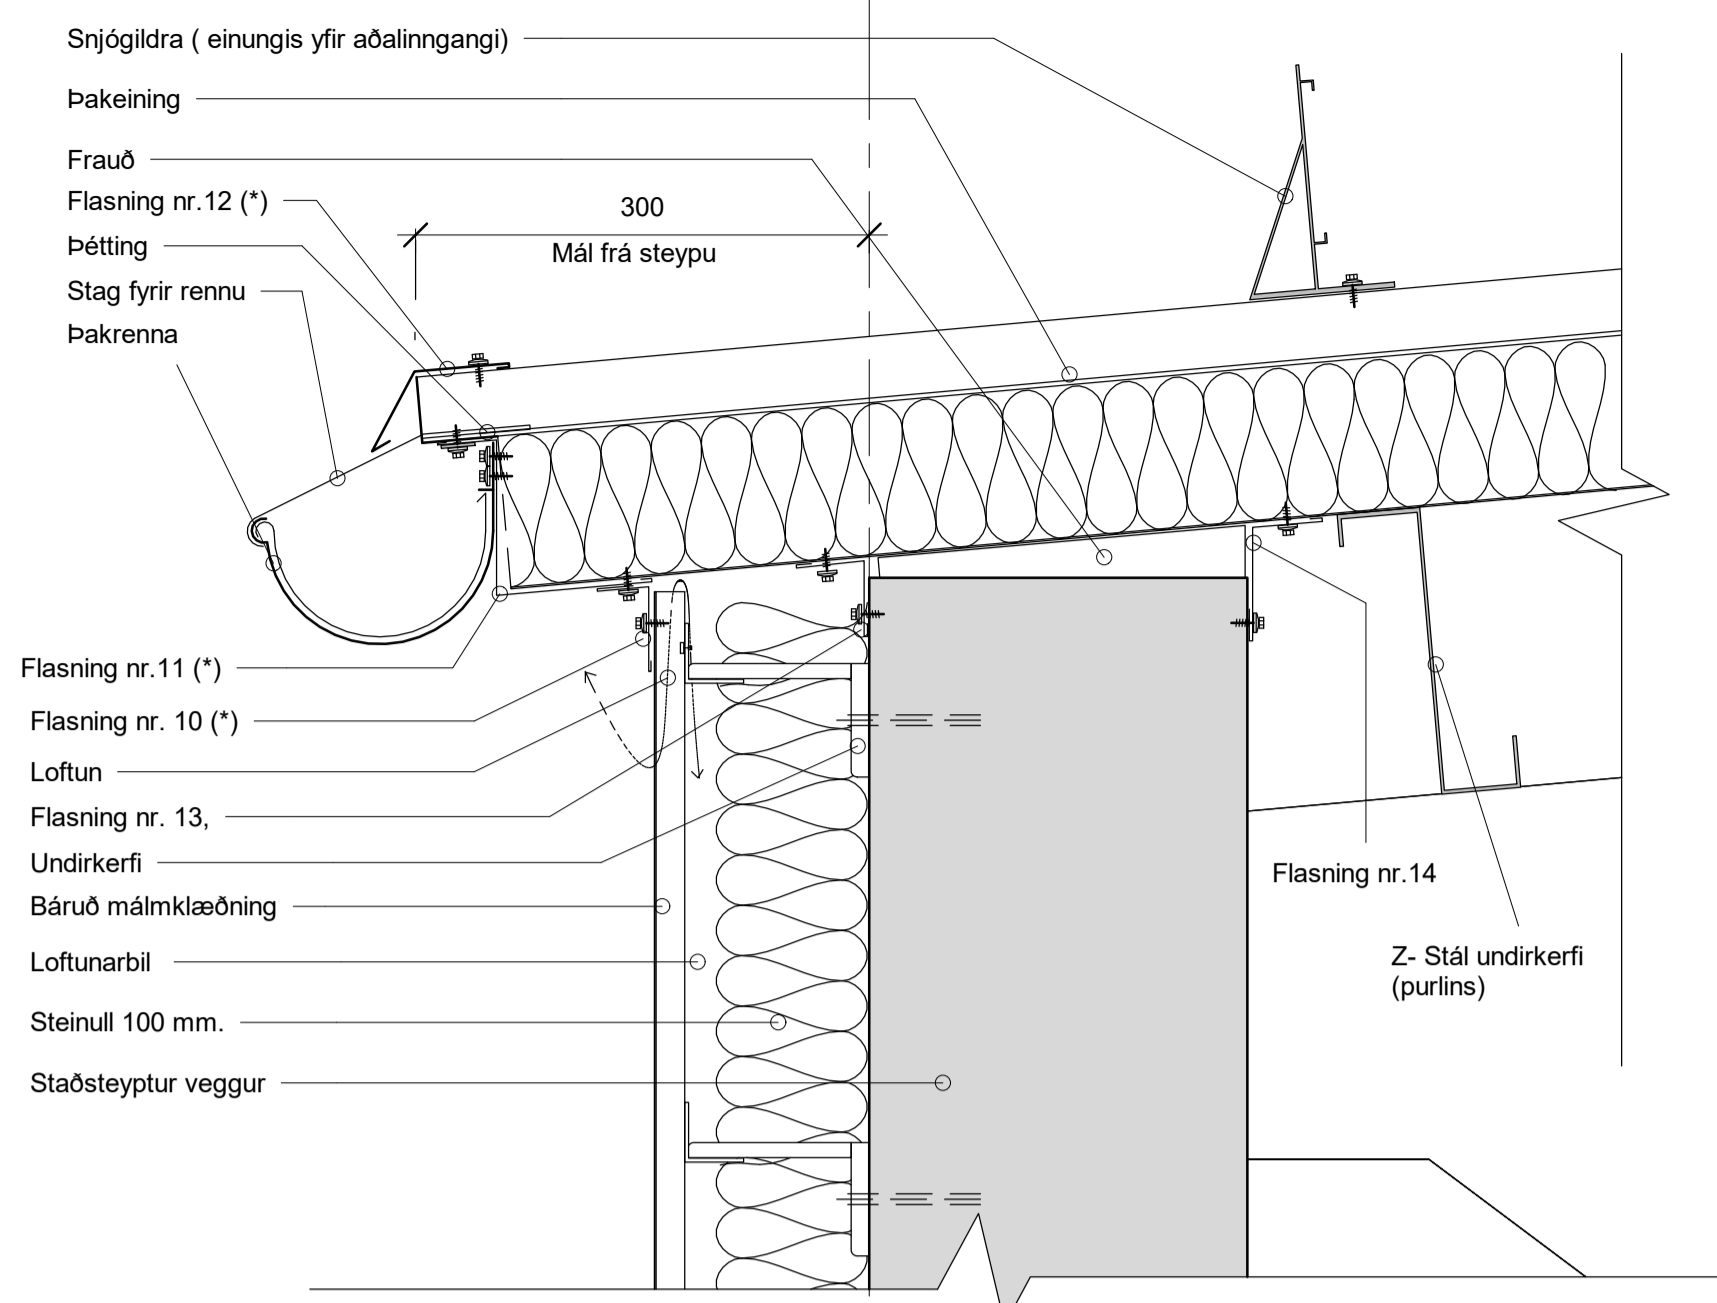


Þakgluggi lóðrétt

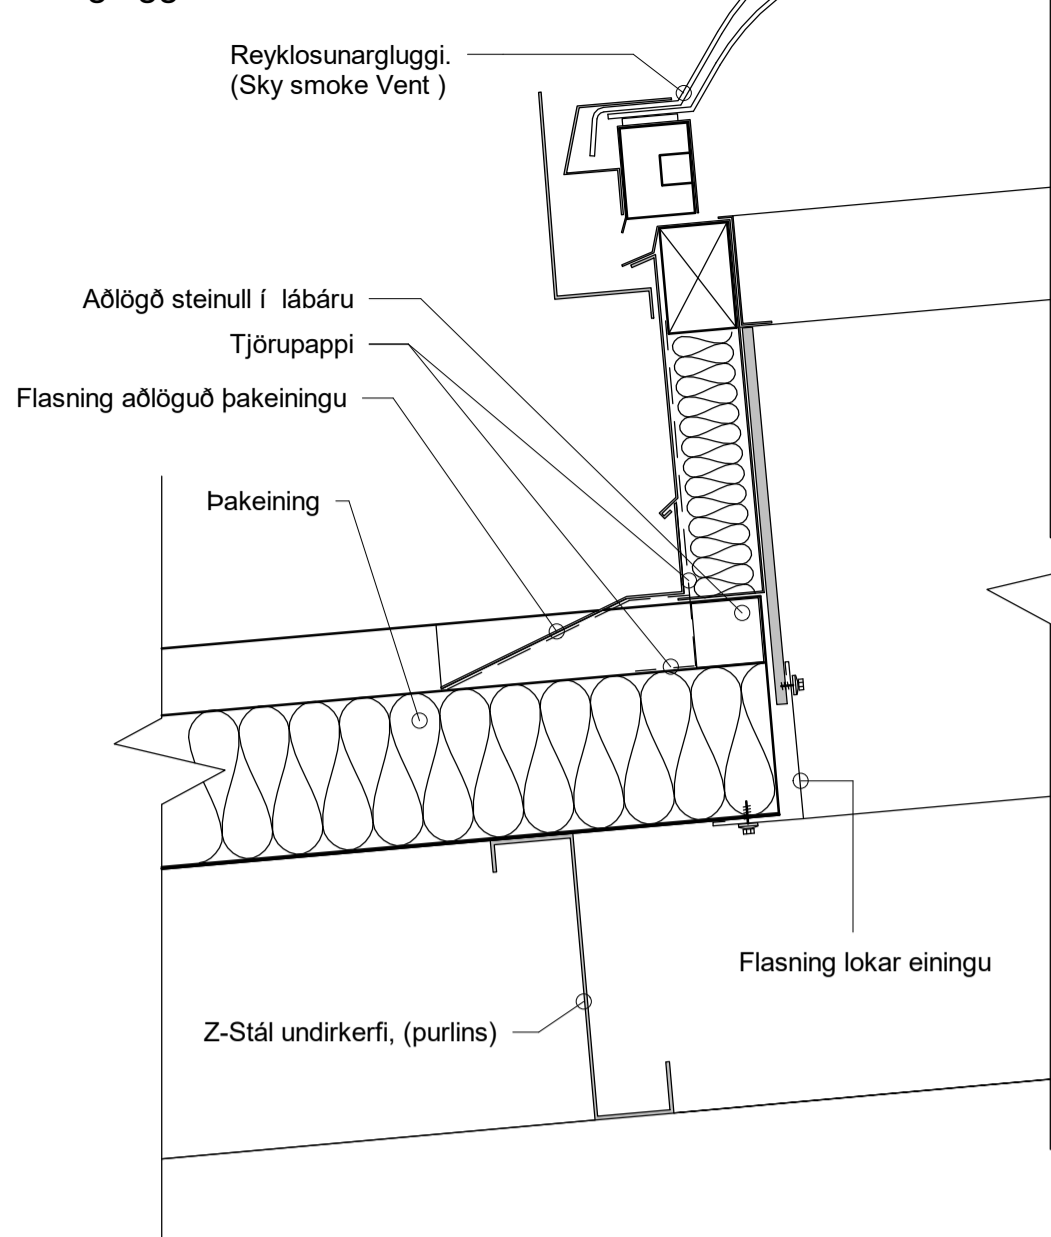


Þakgluggi að ofan lóðrétt

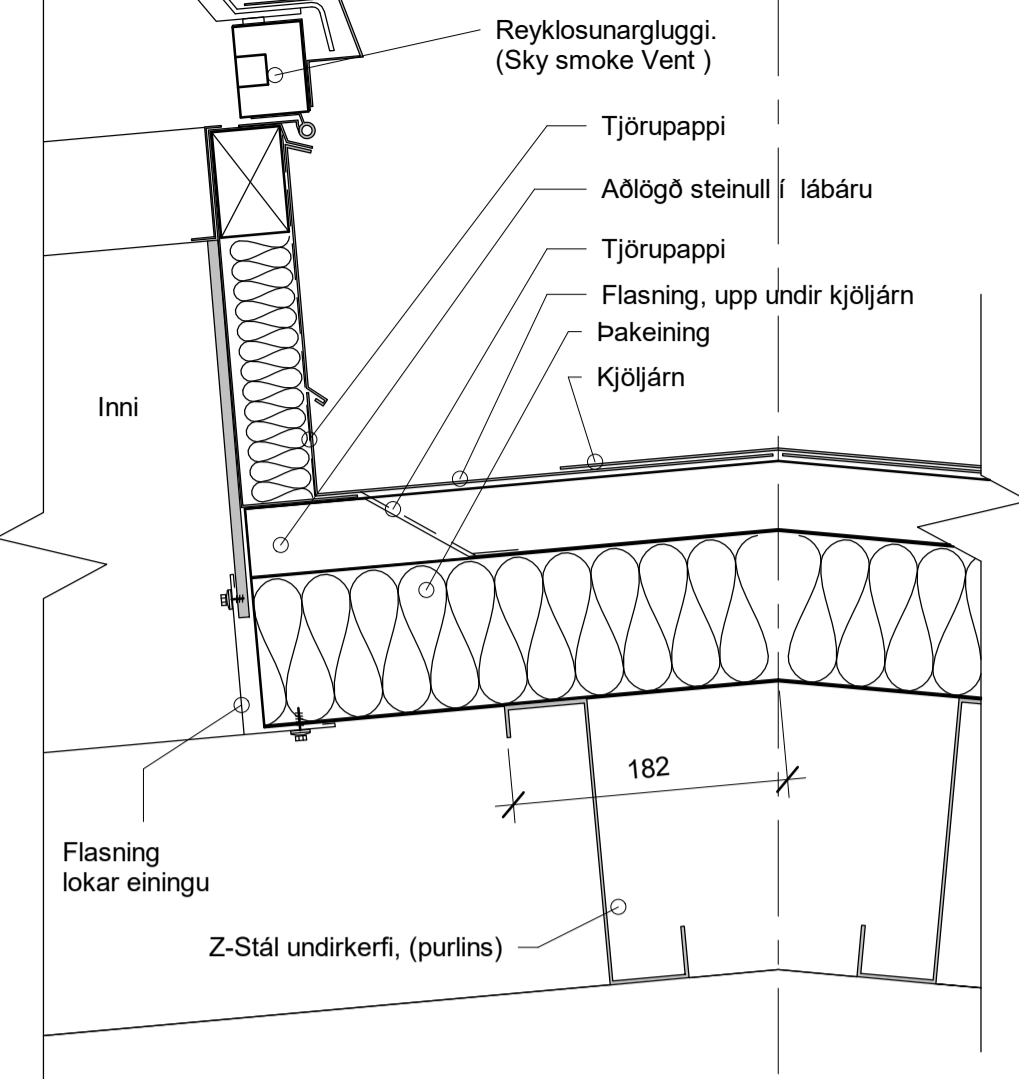


Pakkantur gafi lóðrétt

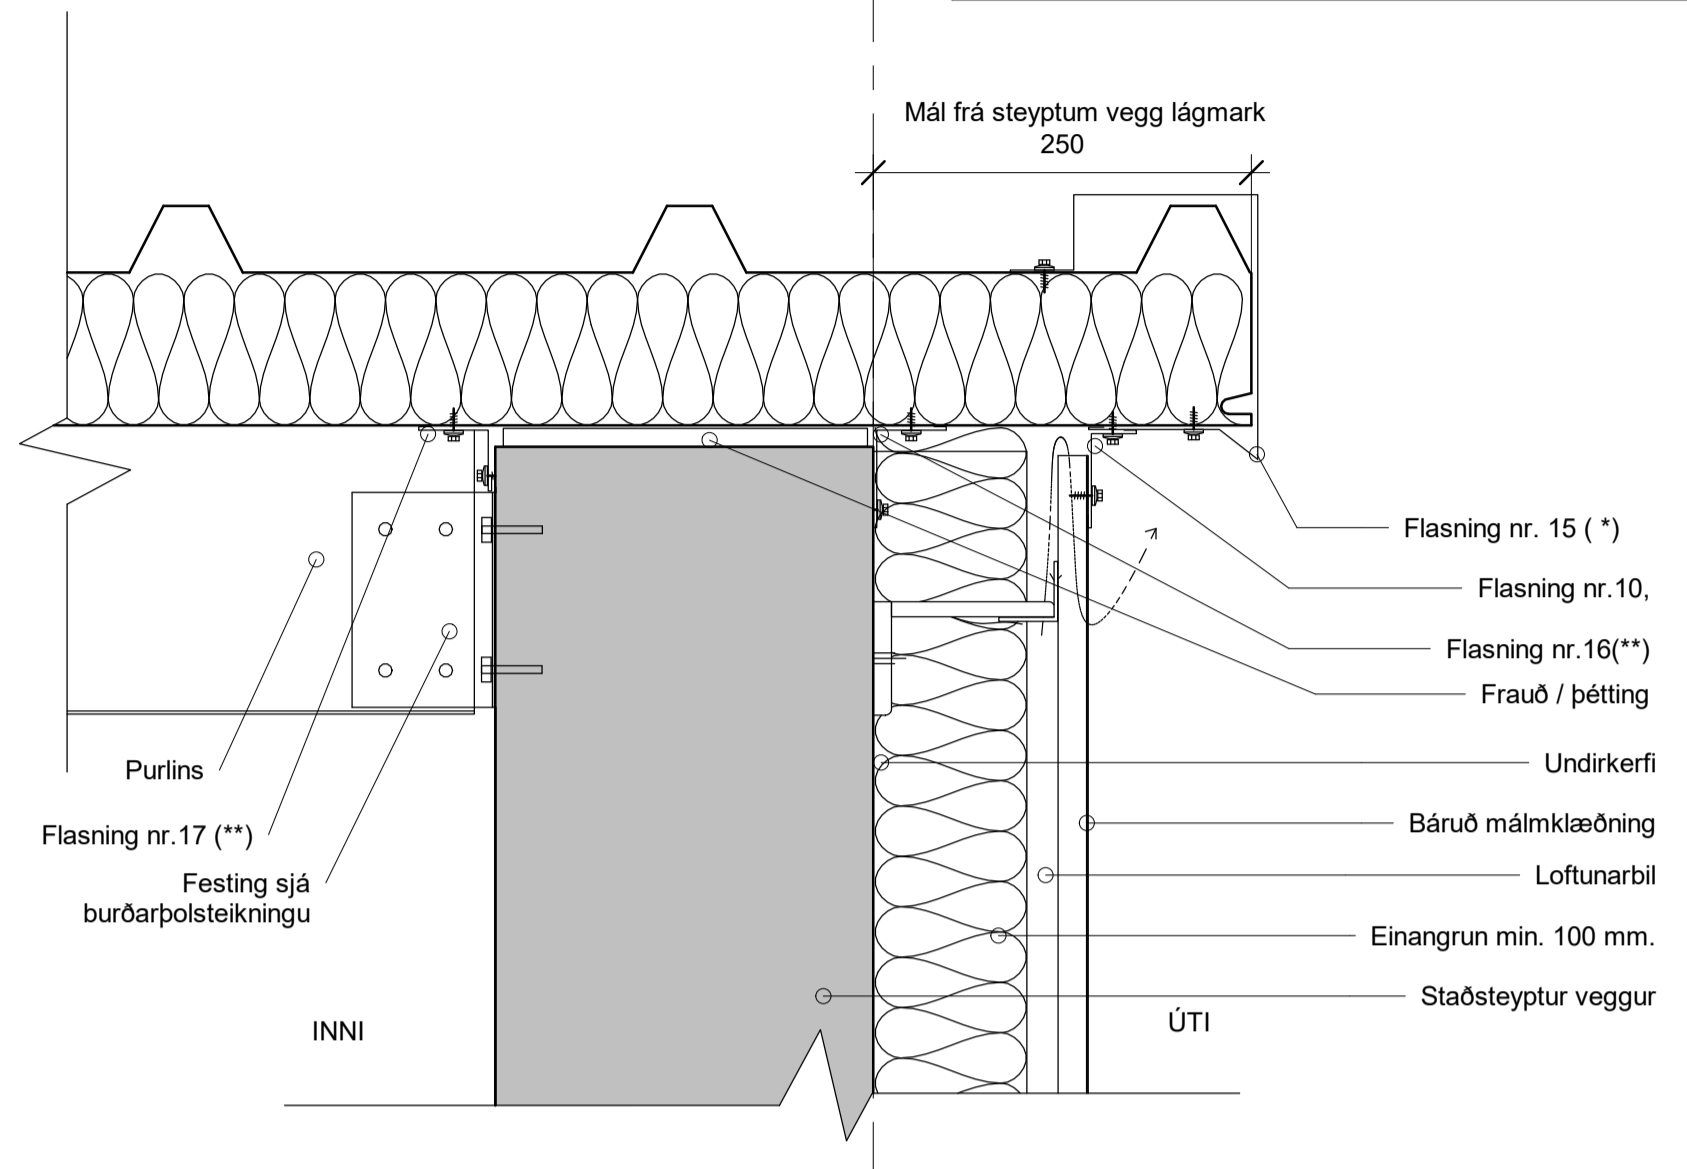


Innkeyrsluhurð yfir lóðrétt

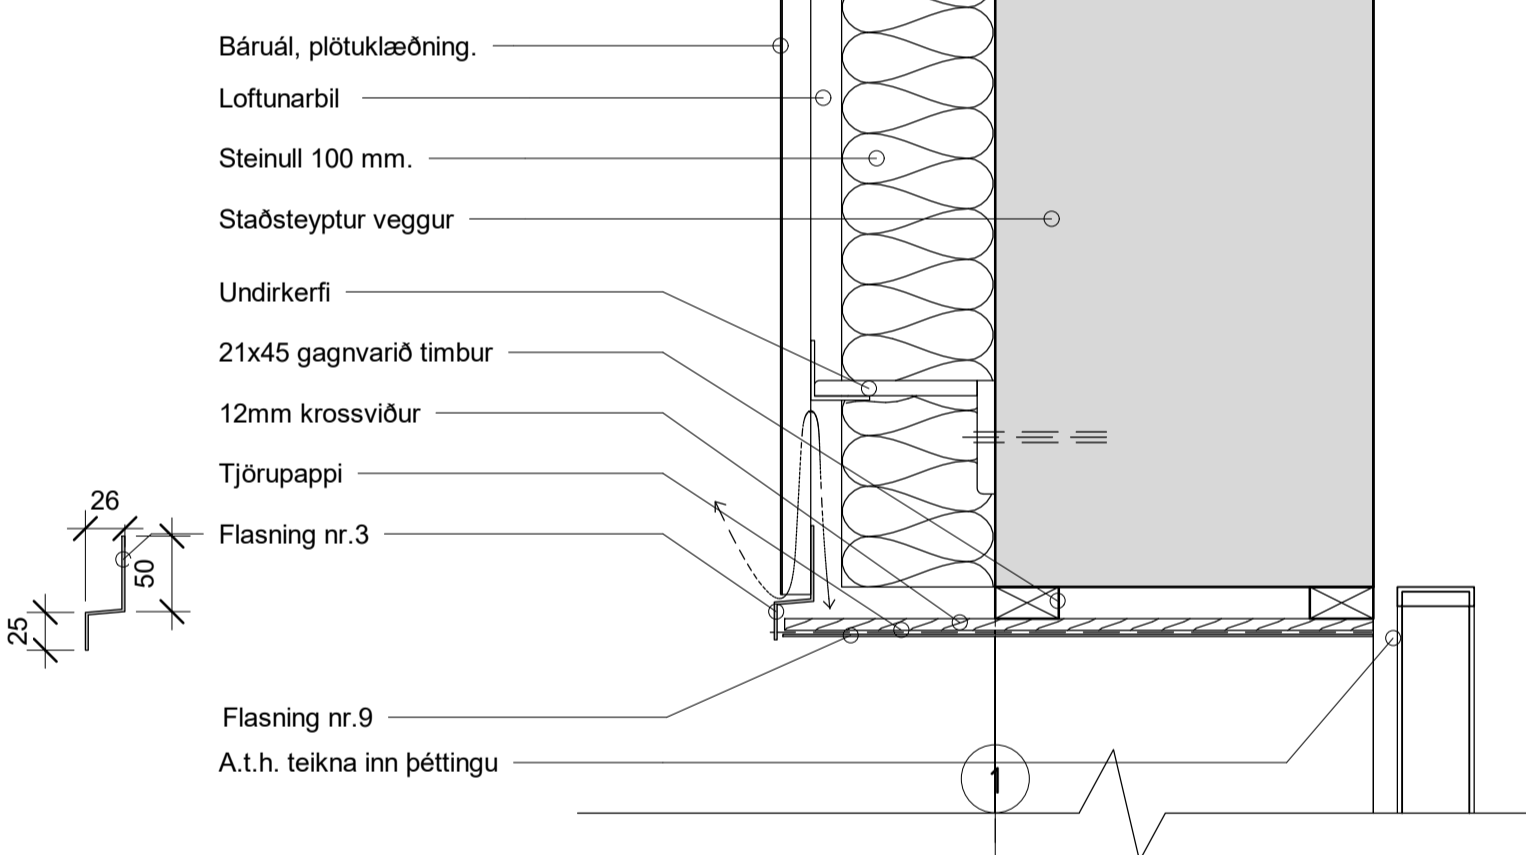



Gluggakarmur yfir lóðfétt

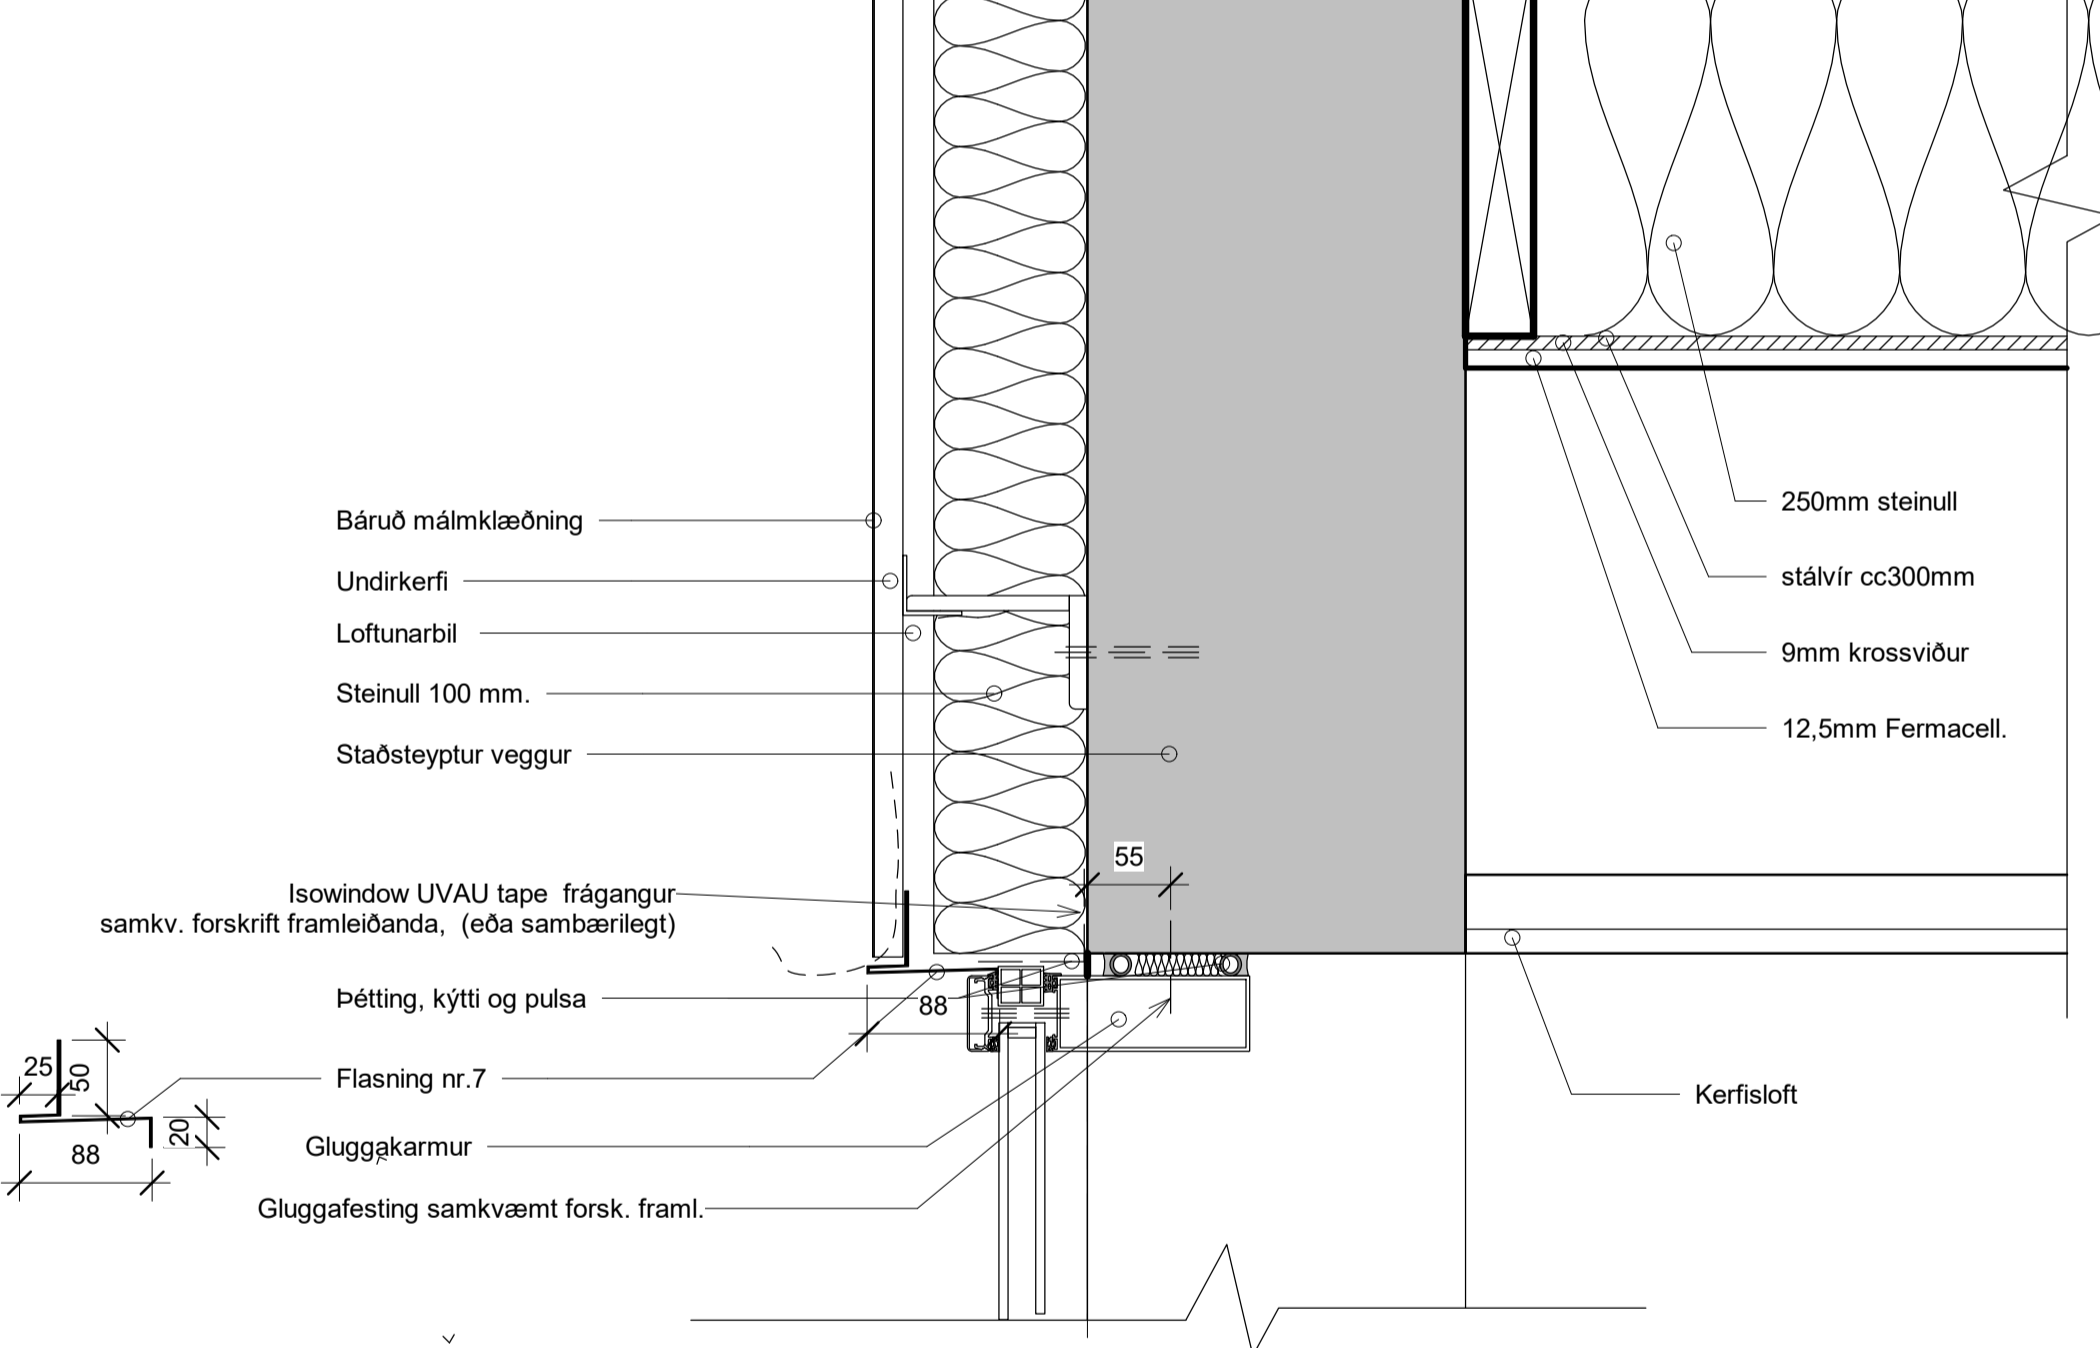

Gólfplata lóðrétt

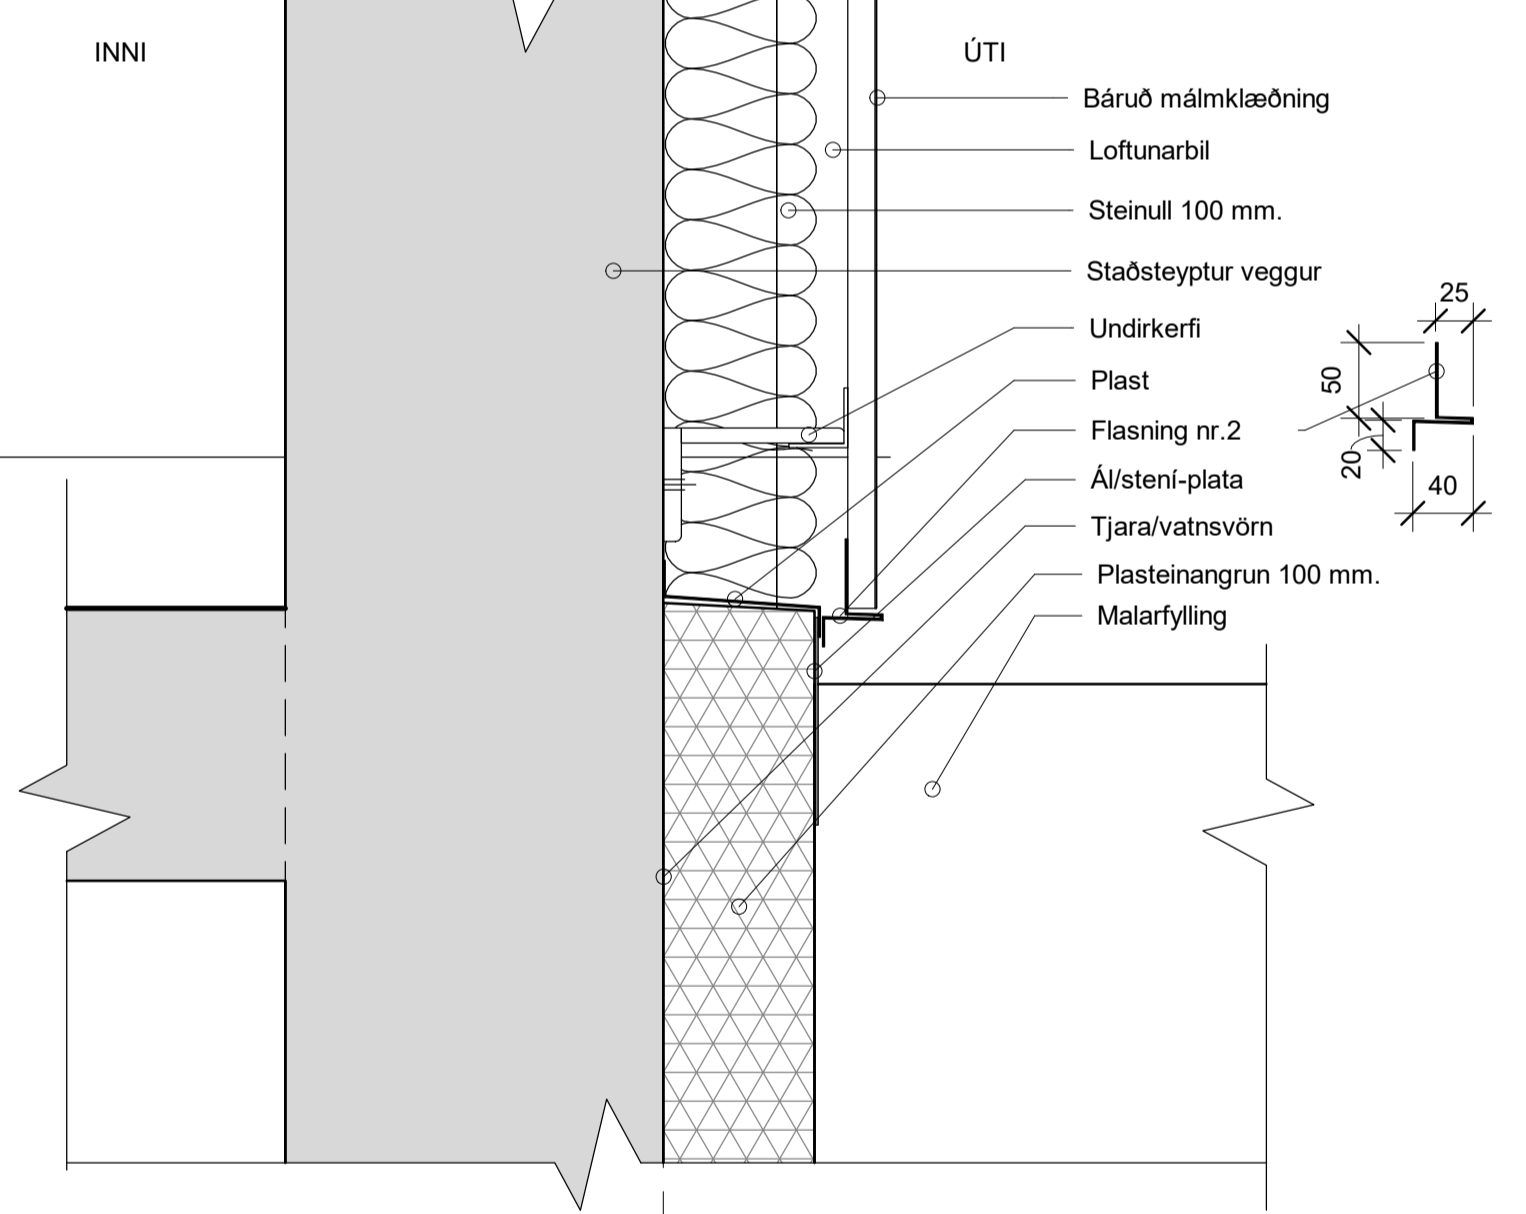

Innkeyrsluhurð undir lóðrétt

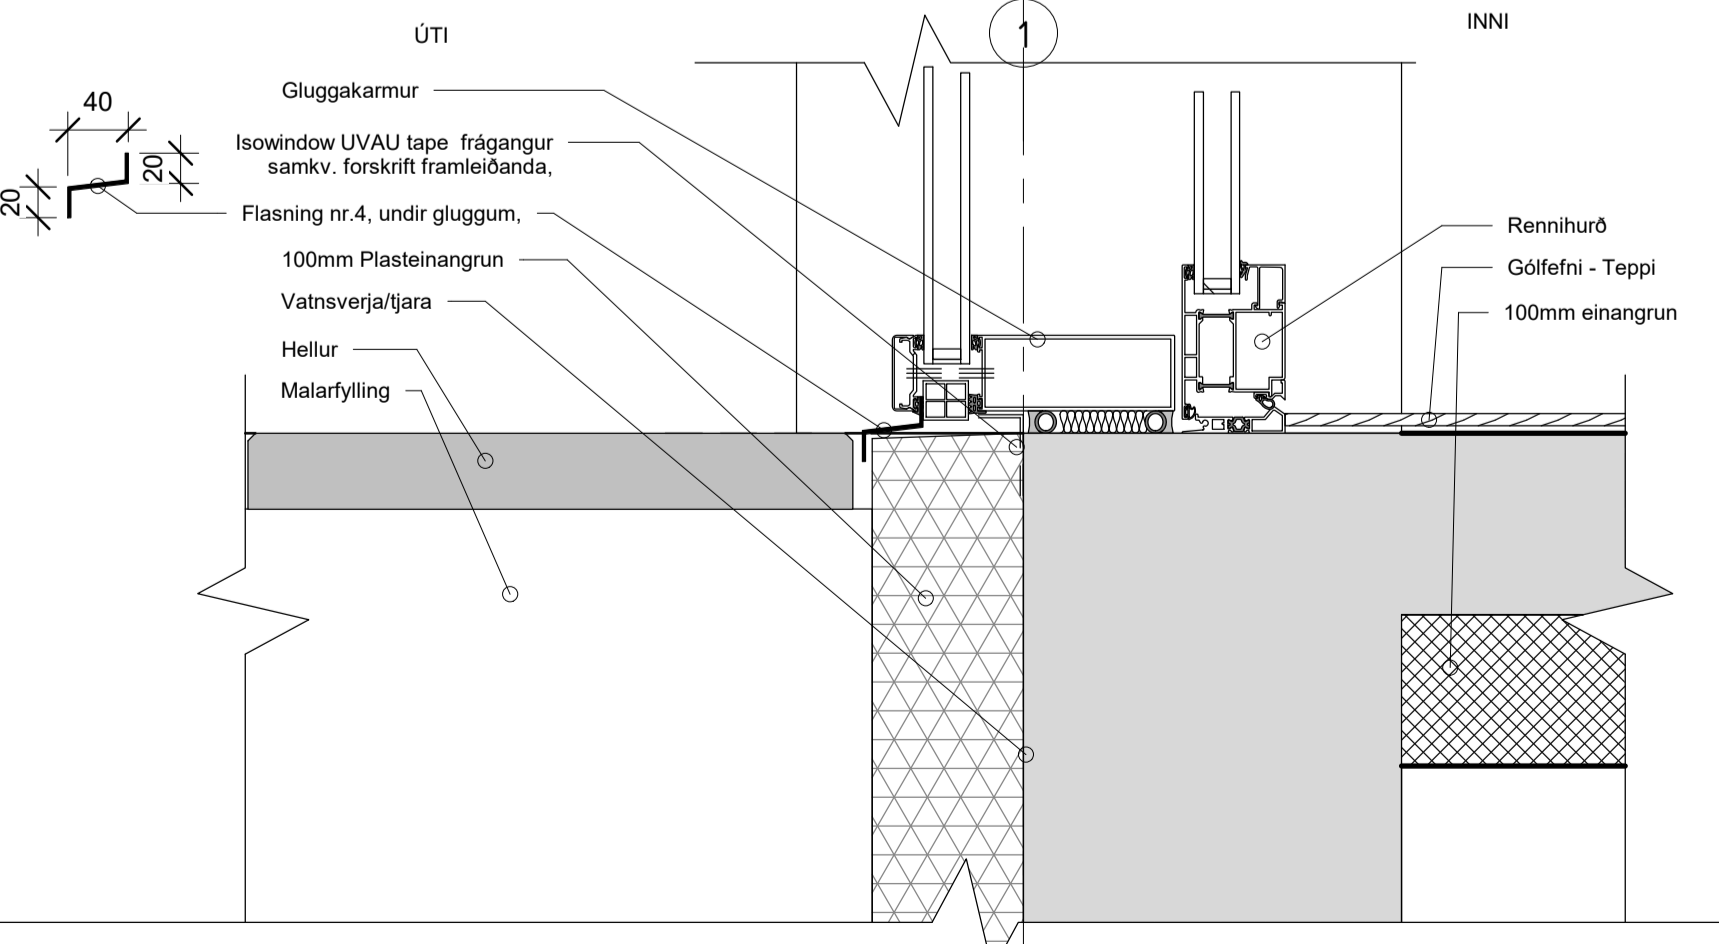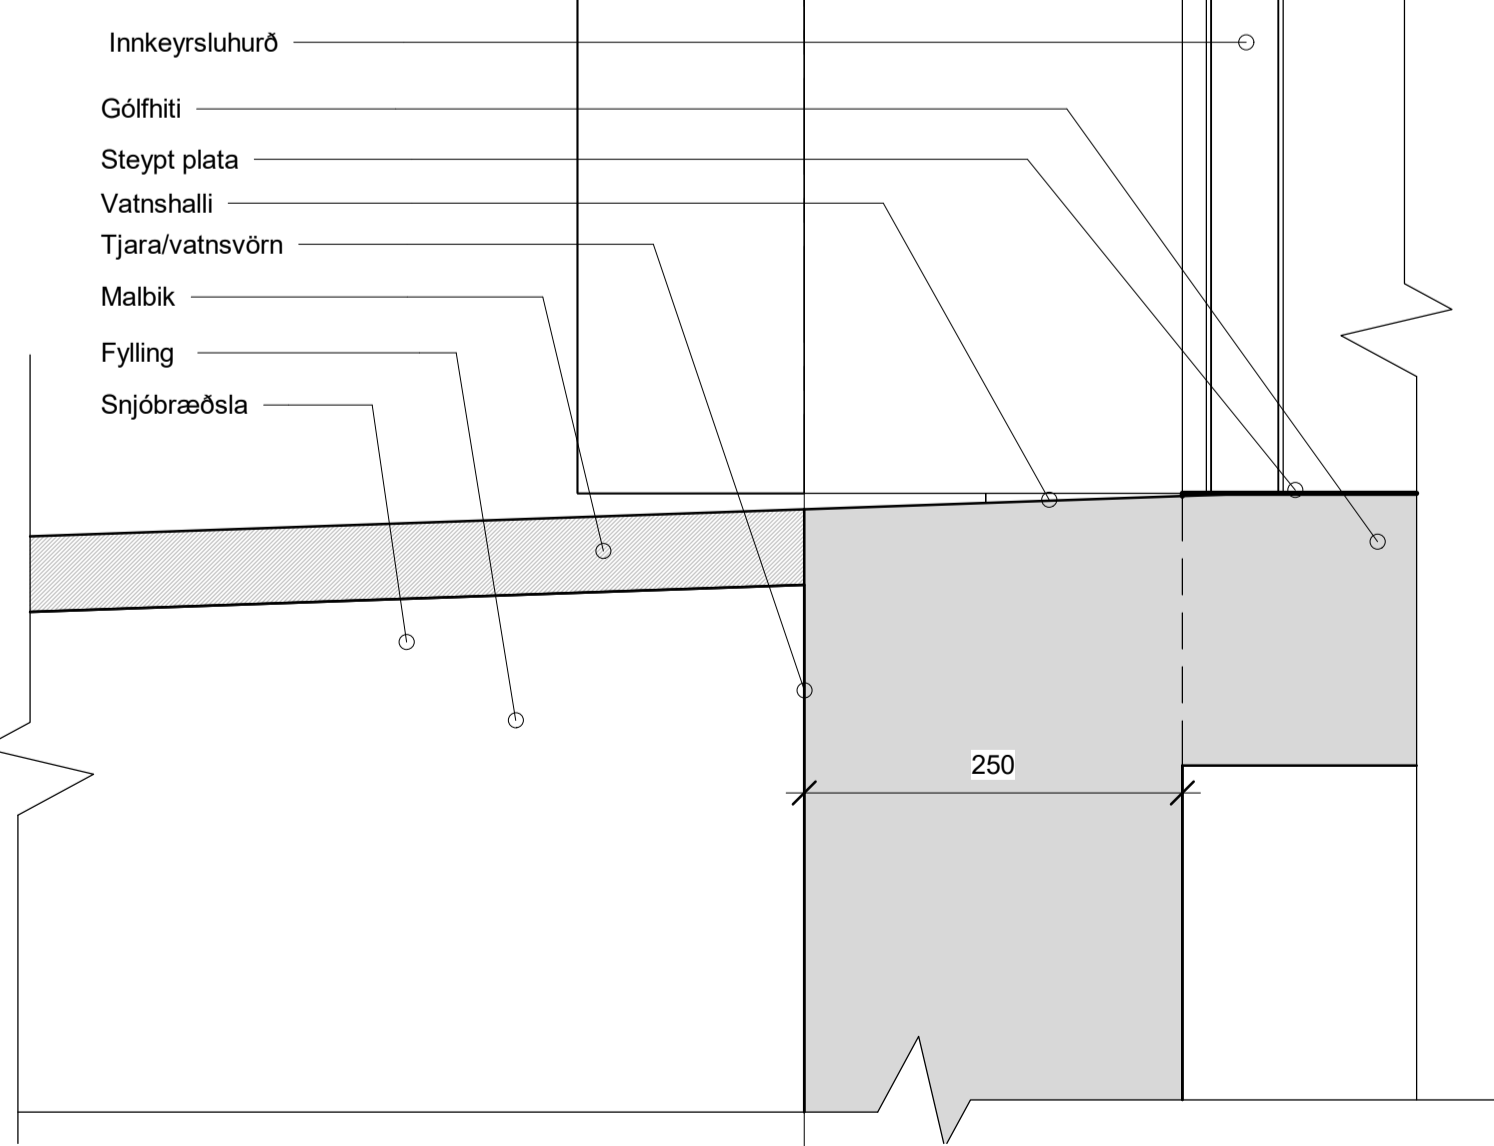

A	25.6.2024	1	Utgáfa	TE
BR	DAGS	BREYTING	YFIRF.	TEIKN.

TENDRA
ARKITEKTÚR

Laugarvegur 178, 105 Reykjavík, kt: 550811-0650 S:571-4560, tendra@tendra.is, www.tendra.is

Jóhann Sigurðsson Arkitekt FAI kt: 030874-3239
 Þorleifur Eggertsson Arkitekt FAI kt: 040163-4849
 Þórarinn Malmquist Arkitekt FAI kt: 031071-5269

Hönnuður aðal- / séruppdráttar
 Hönnunarstjóri Þorleifur Eggertsson S.6919115, tol@tendra.is






Verkeikning HANNAÐ / TEIKN.:
 YFIRFARID: TE

Tinhella 3

Hafnarfirði
 Iðnaðarhúsnæði
 Deili lóðrétt

MKV.: 1 : 5 BLADST.: A1 Reykjavík: 25/06/2024
 VERNINGUR: RAÐAFA
2023. A841 A

Öll mál eru í mm. Mælió ekki af teikningum. Öll mál athugið á staðnum. Ósamræmi í teikningum og vafafarir skal tilkynna arkitektum strax.

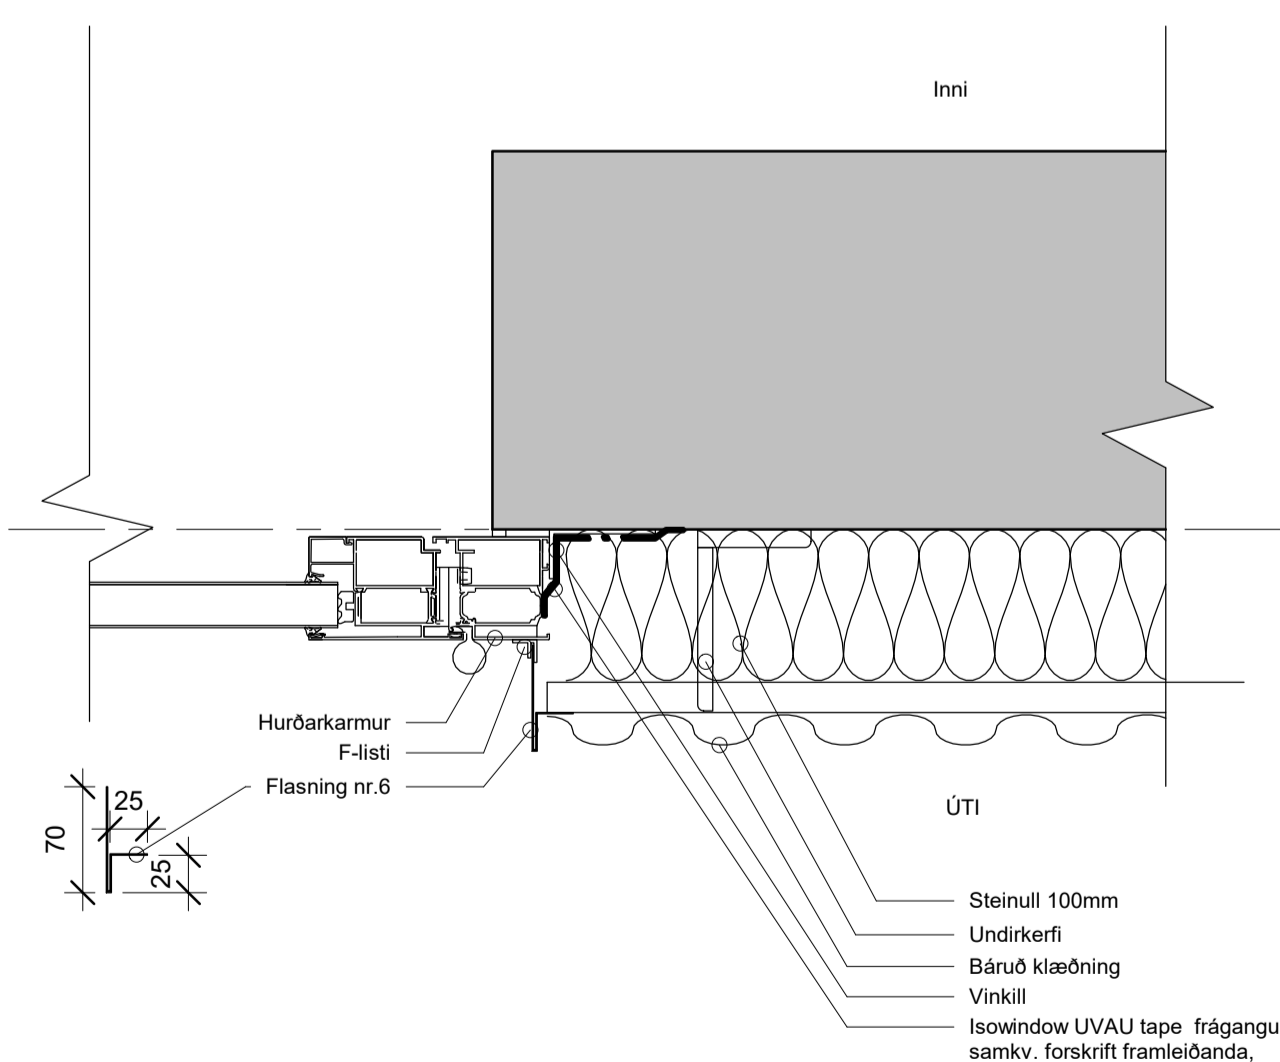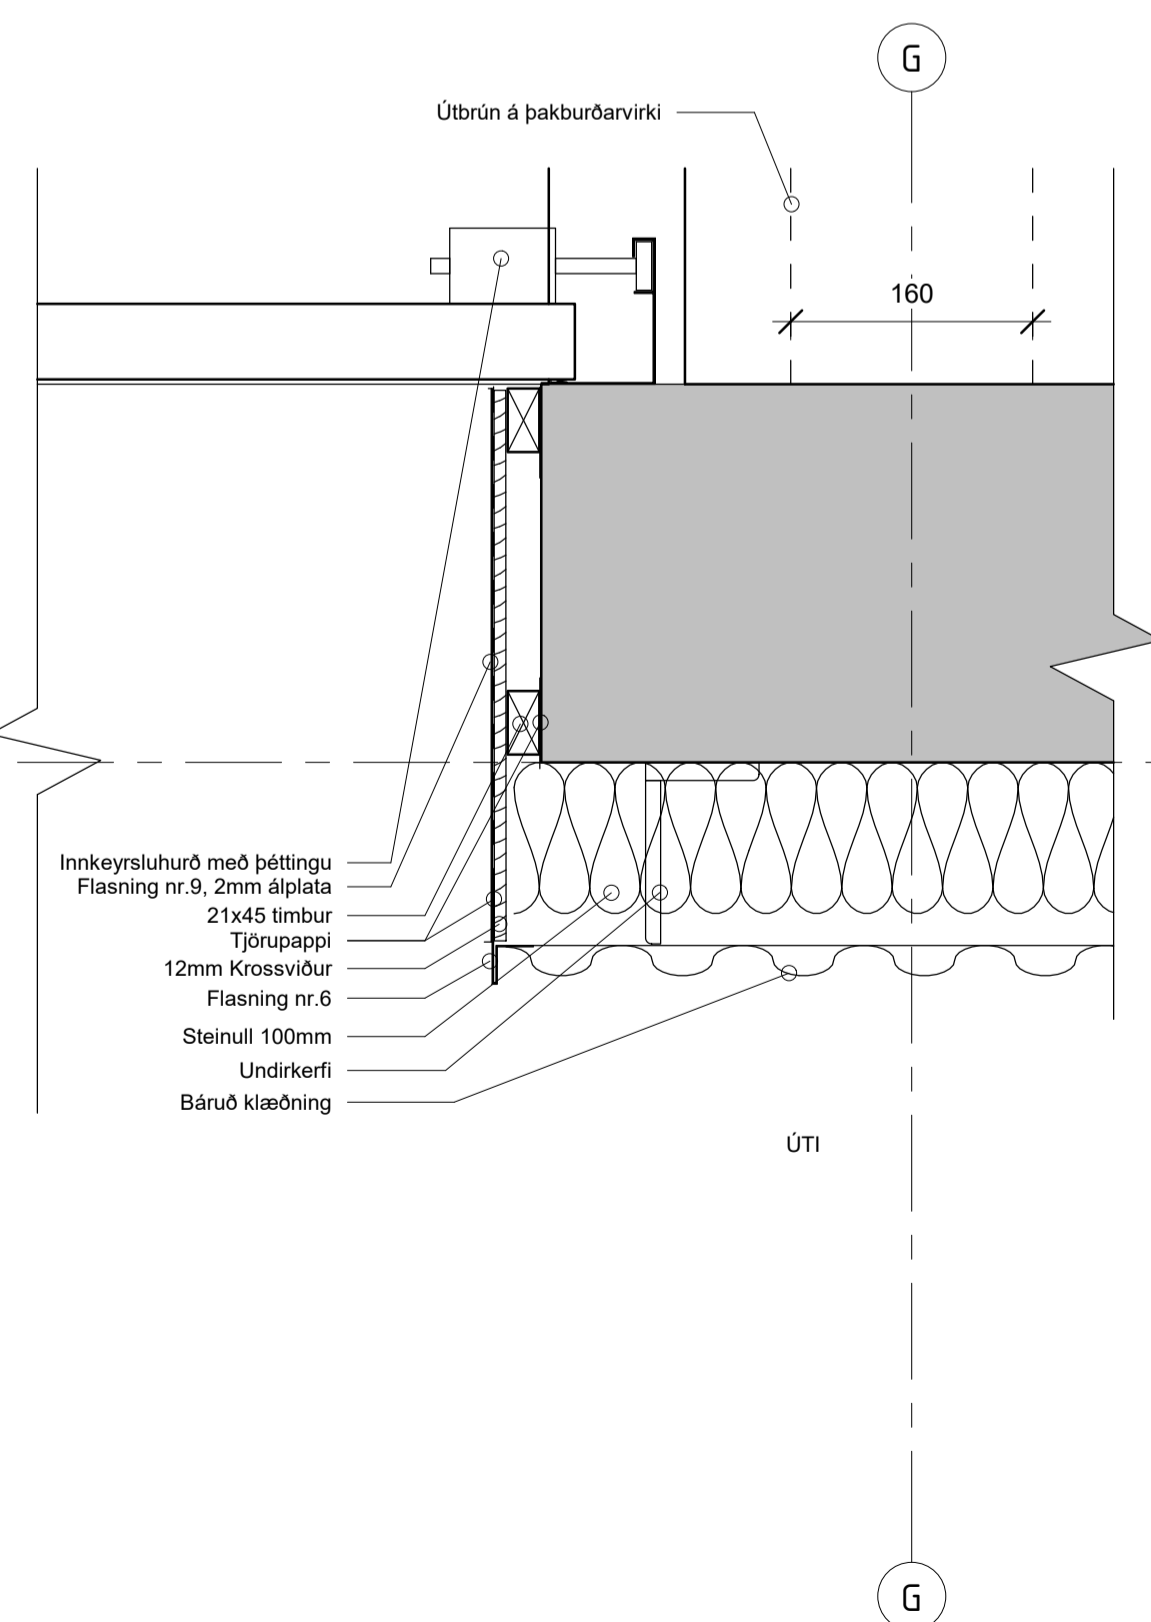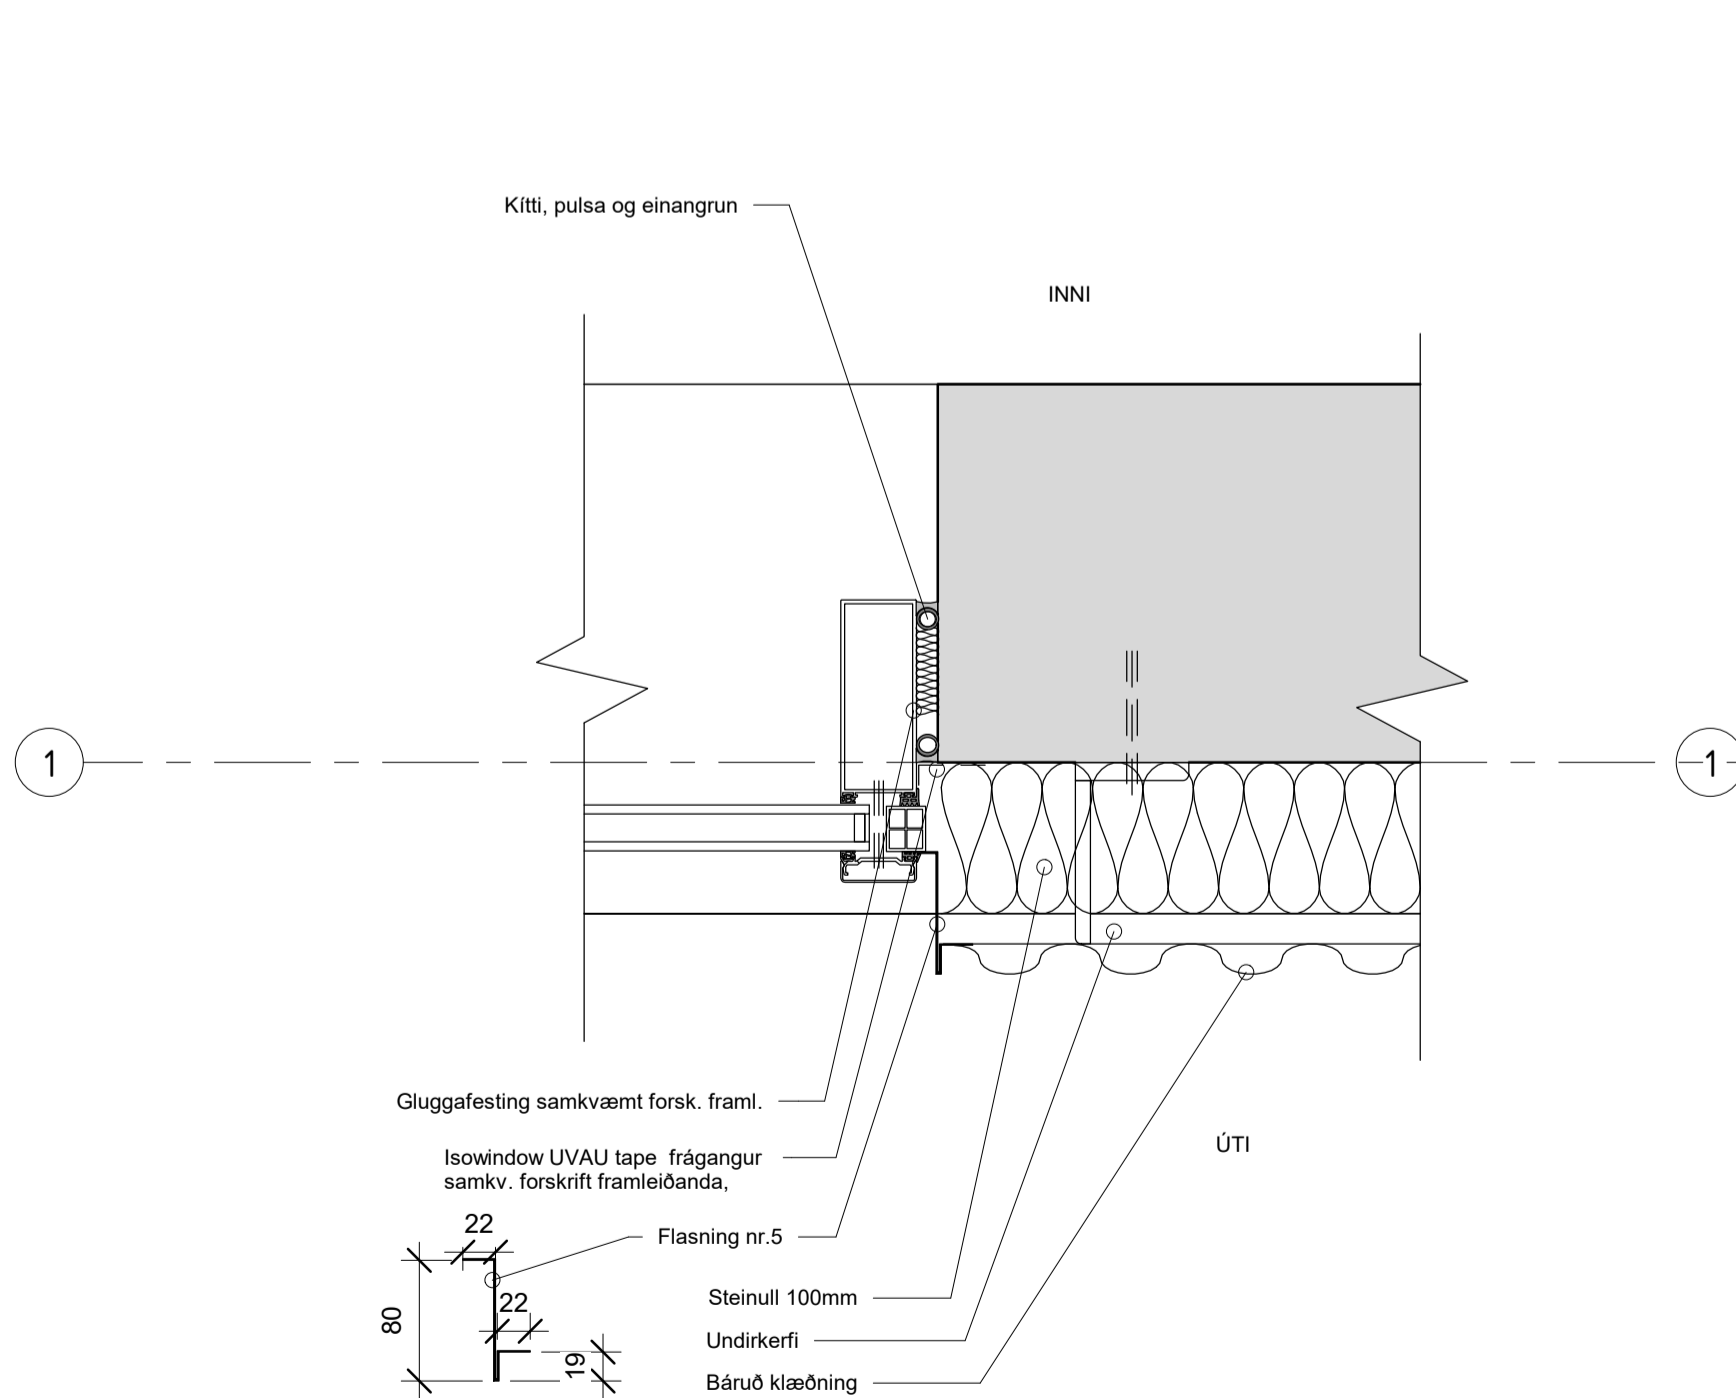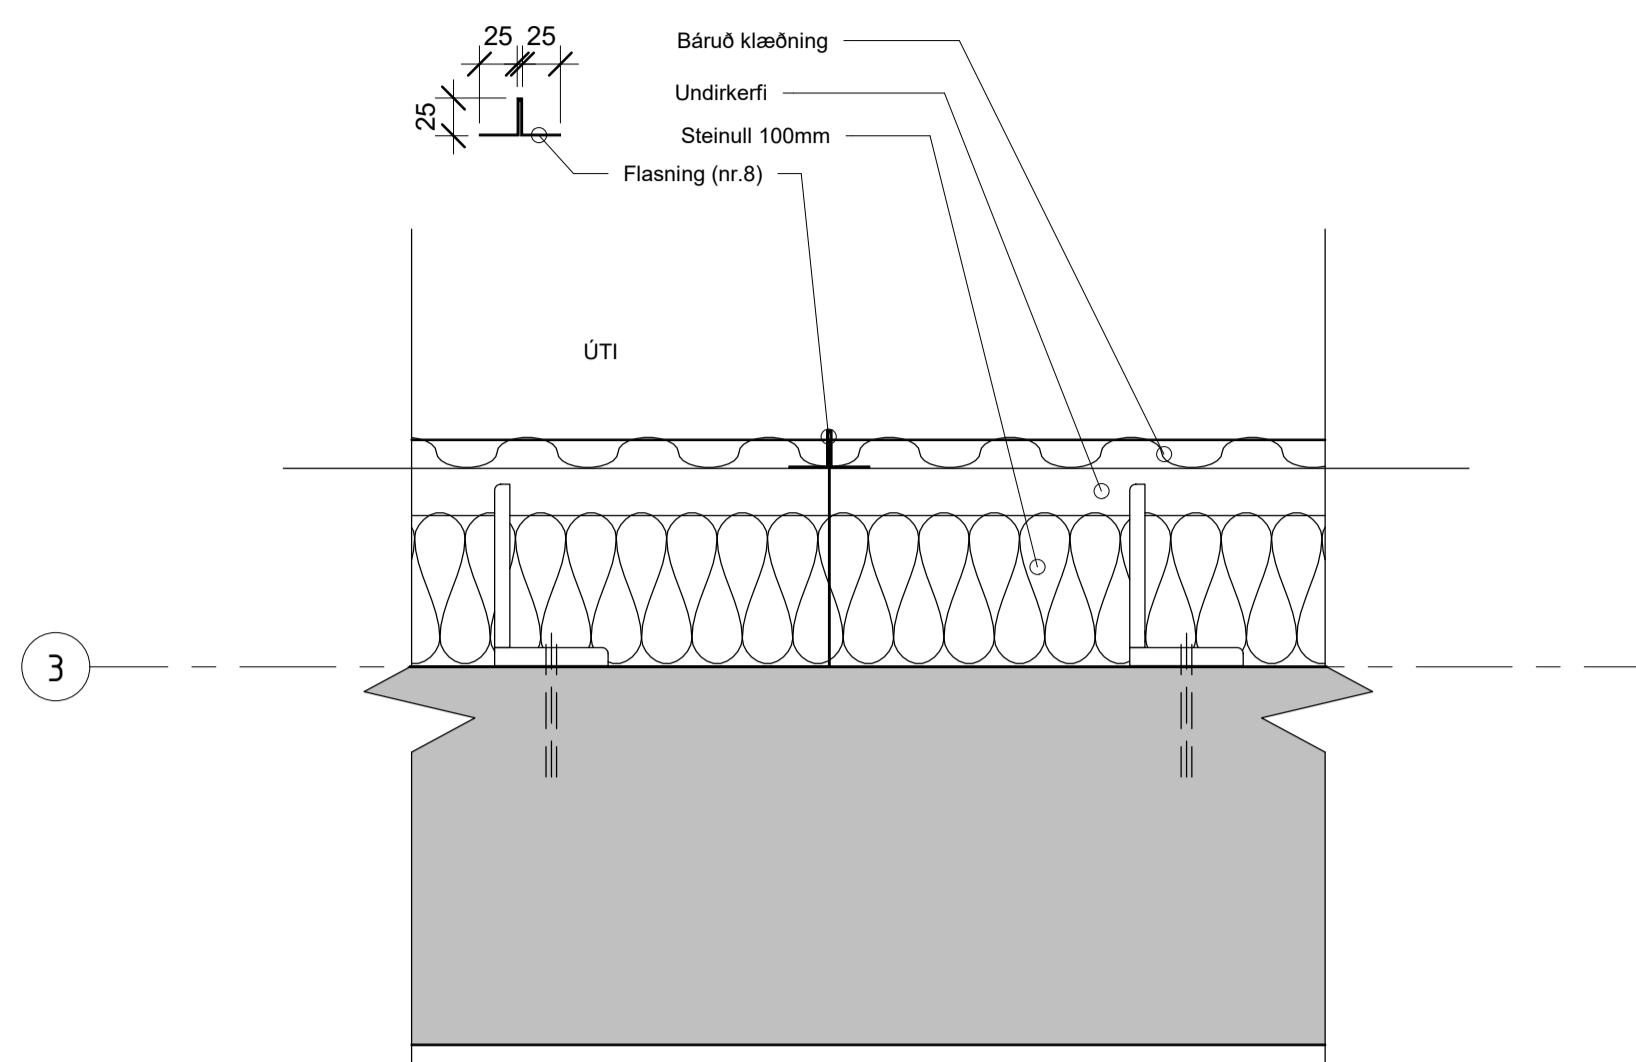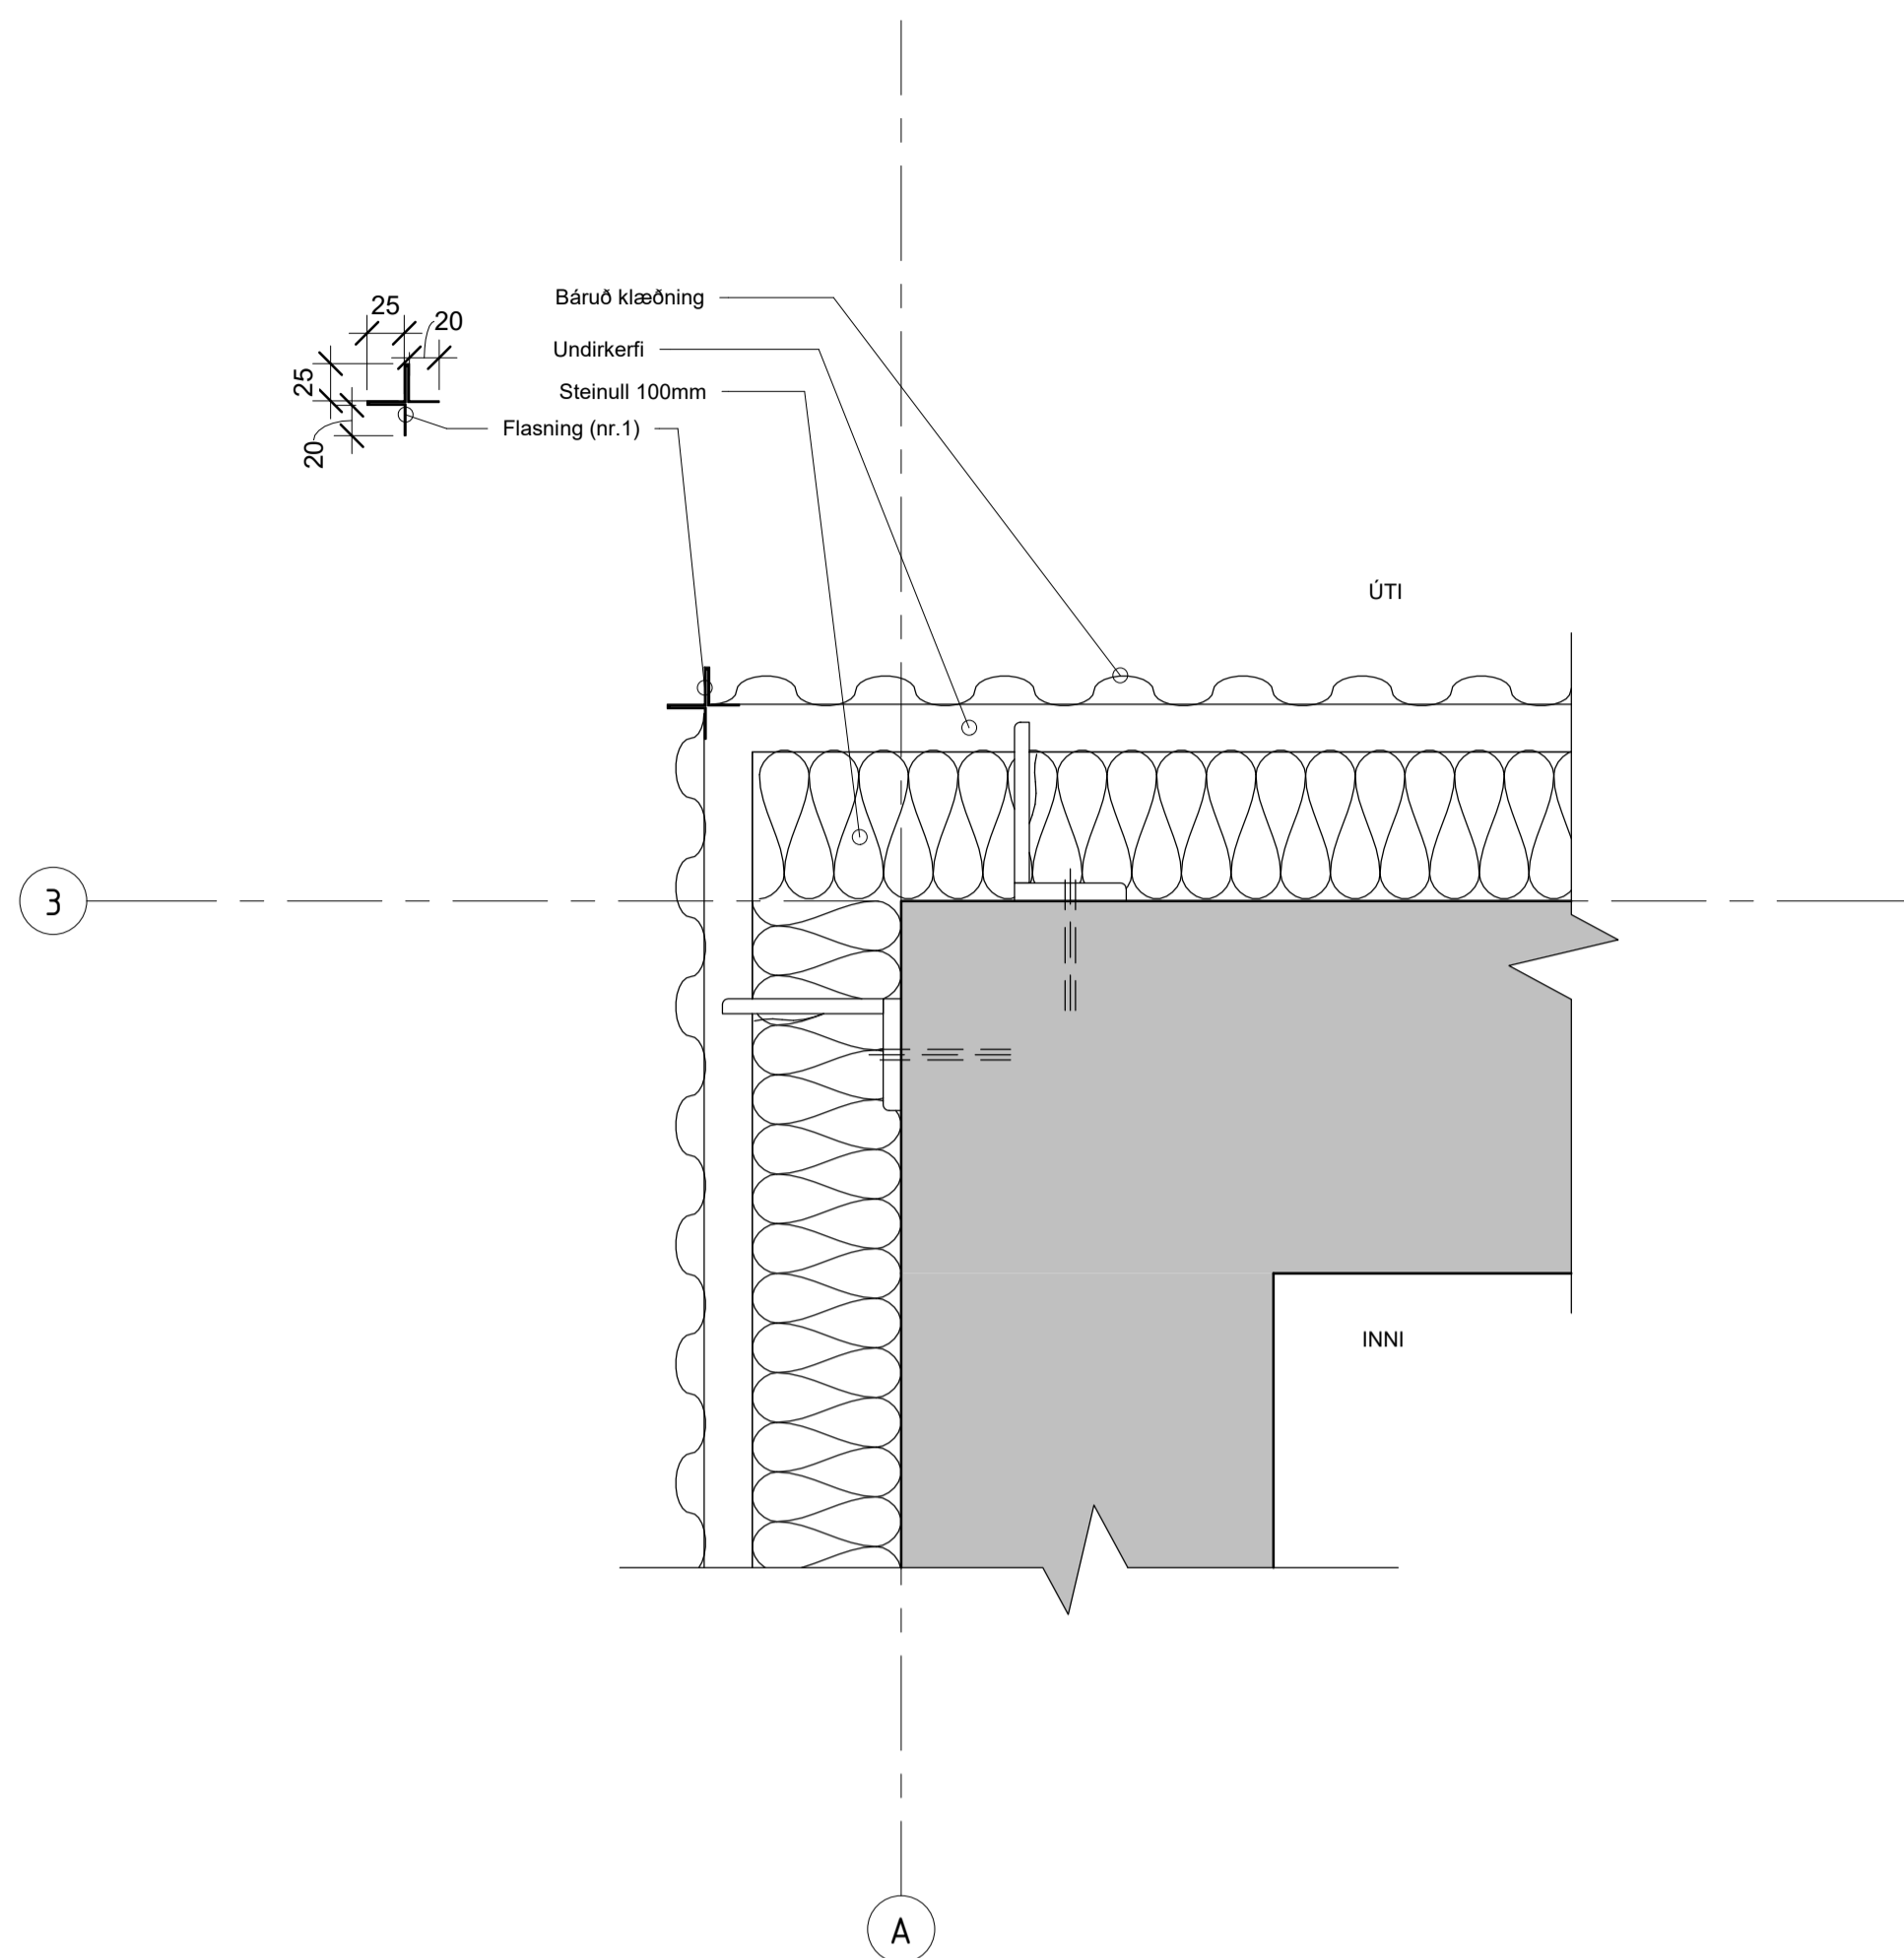

A	25.6.2024	1	Utgáfa	TE	
BR.	DAGSR.	BREYTING.	YFIRF.	TEIKN.	

TENDRA
 ARKITEKTÚR

Laugarvegur 178, 105 Reykjavík, kt: 550811-0650 S:571-4560, tendra@tendra.is, www.tendra.is

Jóhann Sigurðsson Arkitekt FAÍ kt: 030874-3239

Þórarinn Malmquist Arkitekt FAÍ kt: 040163-4849

Þórarinn Malmquist Arkitekt FAÍ kt: 031071-5269

Hönnuður aðal- / séruþpráttá Hönnunarsjórnir Þórarinn Malmquist S:4919115, tolli@tendra.is

Hönnuður aðal- / séruþpráttá Hönnunarsjórnir Þórarinn Malmquist S:4919115, tolli@tendra.is

Verkeignir HANNAÐ / TEIKN.: YFIRFARID: TE

Tínhella 3

Hafnarfirði


lónaóarhúsnæði

Deili lárétt

MKV.: 1 : 5 BLADST.: A1 Reykjavík: 25/06/2024

VERUR: 2023. RAÐNÆM: A842

UTGAFA A

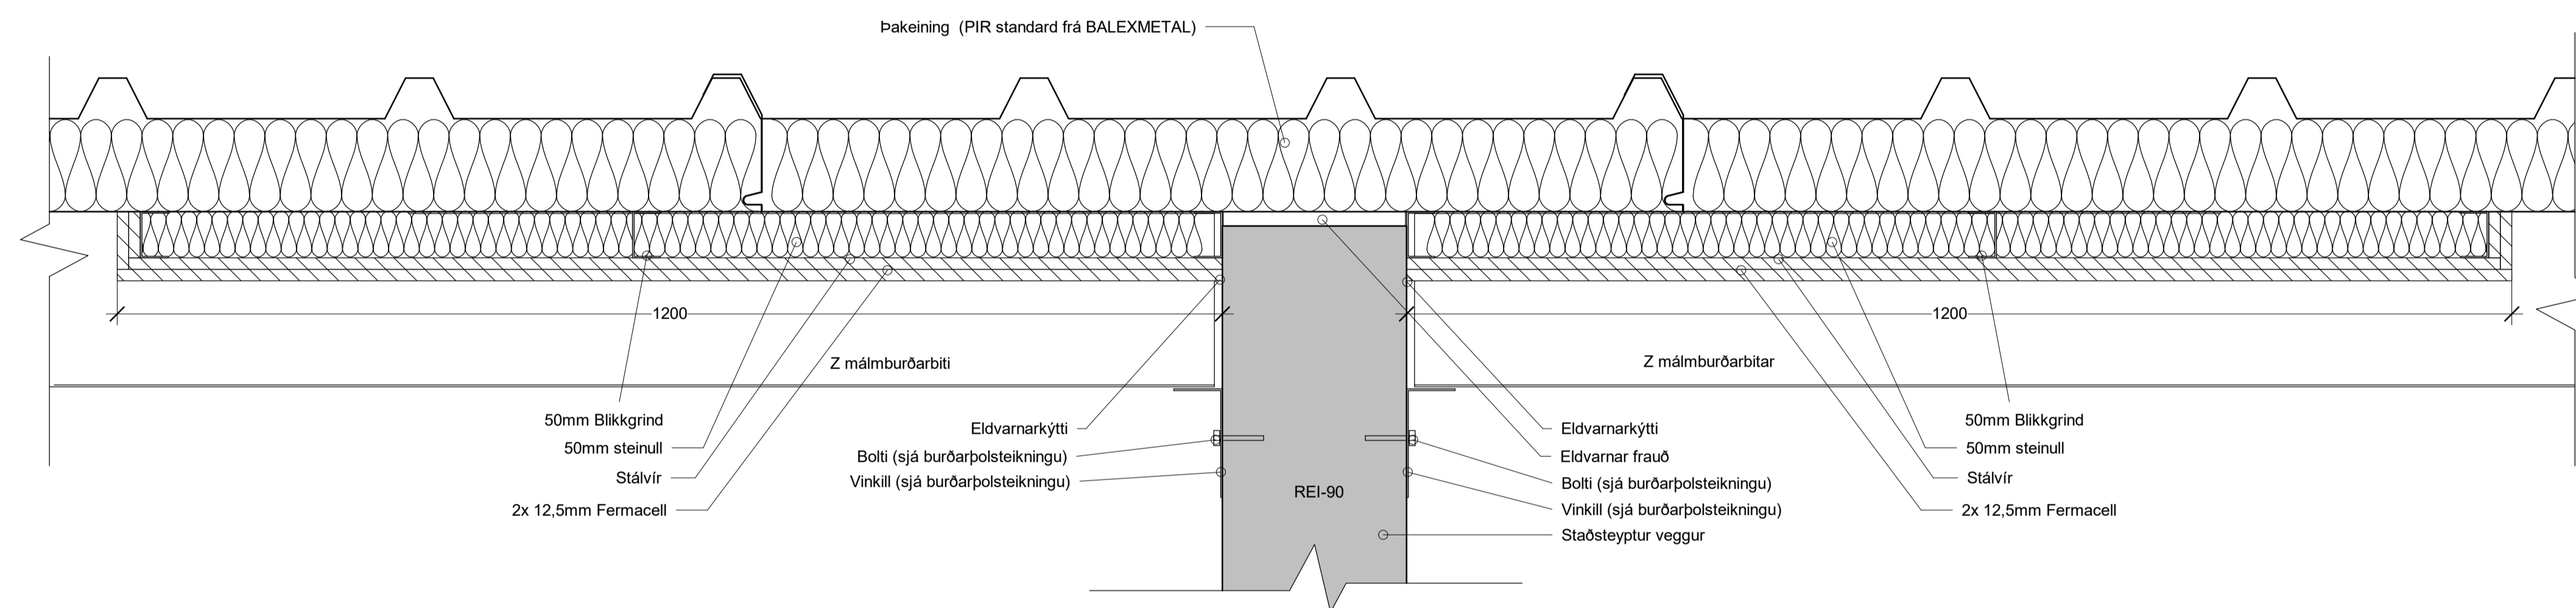

A	25.6.2024	1. Útgáfa	TE
BR.	DAGSR.	BREYTING.	YFIRF. TEIKN.

TENDRA
 ARKITEKTÚR

Laugarvegur 178, 105 Reykjavík, kt: 550811-0650 S:571-4560, tendra@tendra.is, www.tendra.is

Jóhann Sigurðsson Arkitekt FAÍ kt: 030874-3239
 Þórarinn Malmquist Arkitekt FAÍ kt: 040163-4849
 Þórarinn Malmquist Arkitekt FAÍ kt: 031071-5269

Hönnuður aðal- / séruppdráttari
 Hönnunarsjóri

Porleifur Eggertsson S:4919115, tolli@tendra.is

HANNAÐ / TEIKN.:
 YFIRFARID: TE

Tínhella 3
Hafnarfirði
 Iónaóarhúsnæði
 Deili, steyptur veggur EI-90

MKV.: 1 : 5 BLADST.: A1 Reykjavík: 25/06/2024
 VEBRÁÐ: 2023. RAÐAÐ: A843 UTGAFA: A