




Grunnmynd - stigi - innanhúss - 1. hæð
mkv: 1 : 20

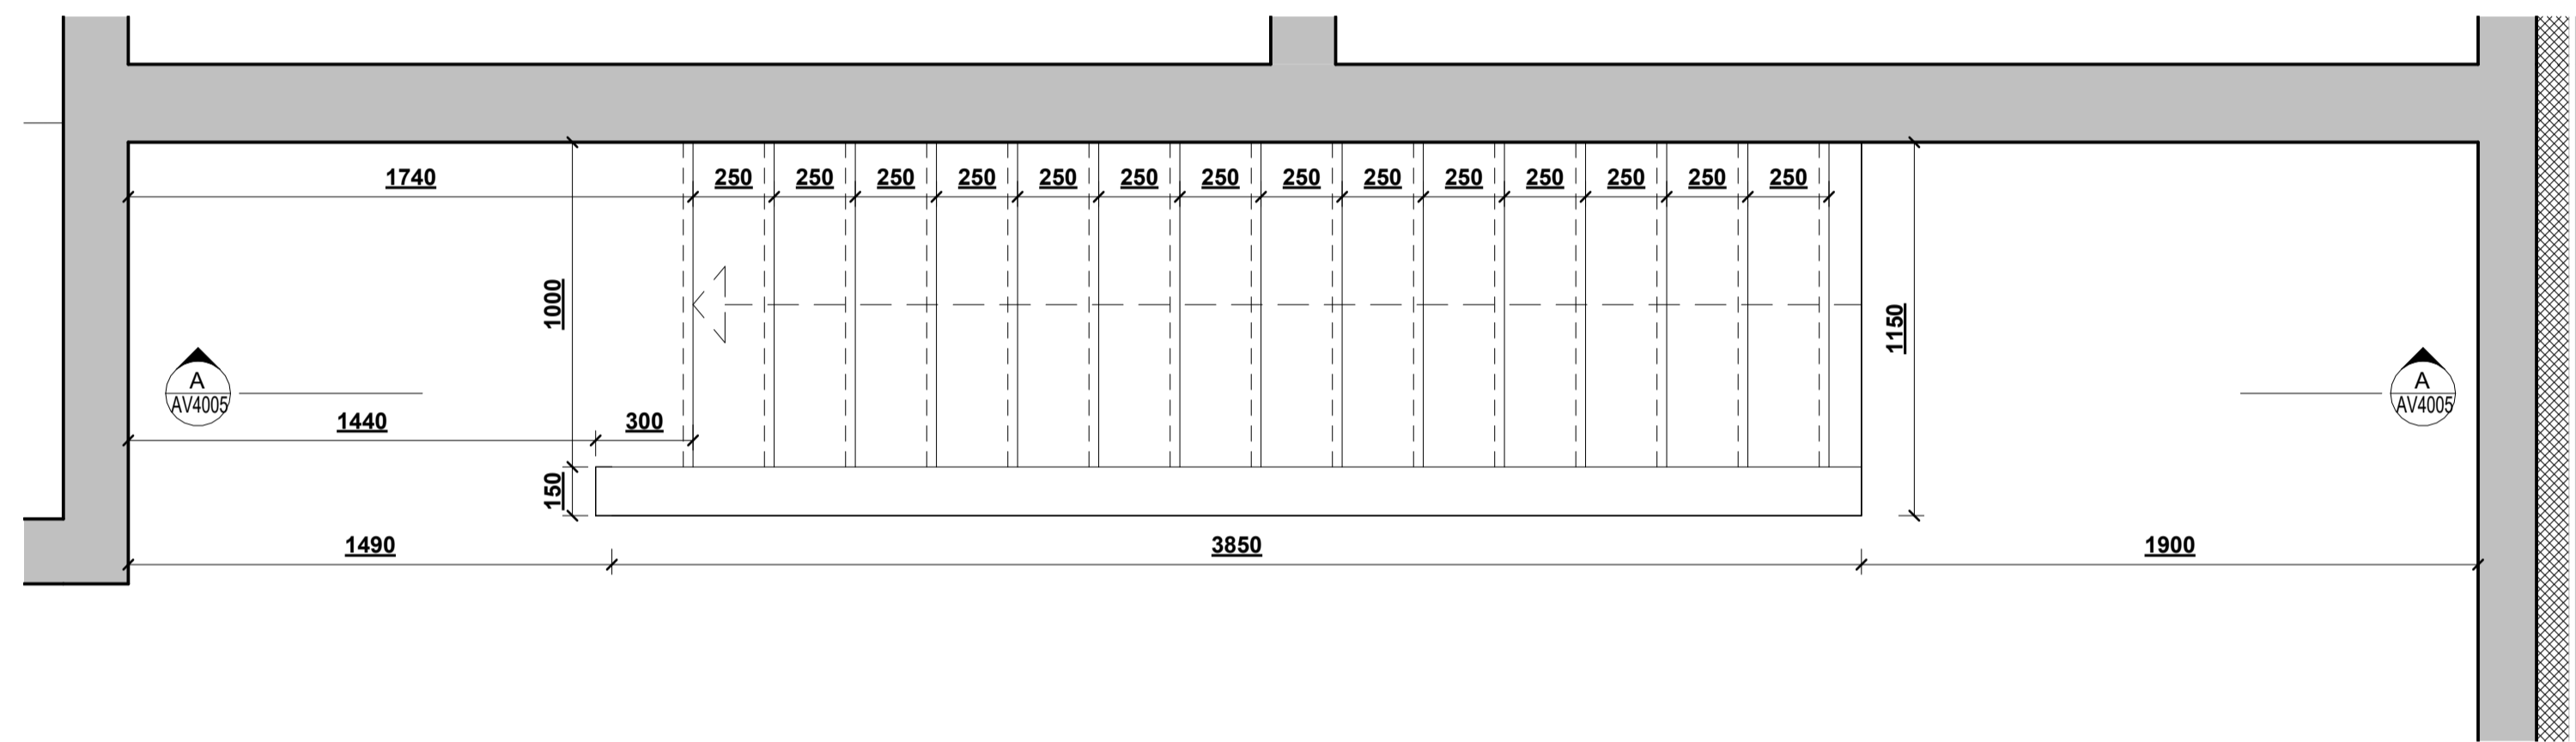

Grunnmynd - stigi - innanhúss - 2. hæð
mkv: 1 : 20

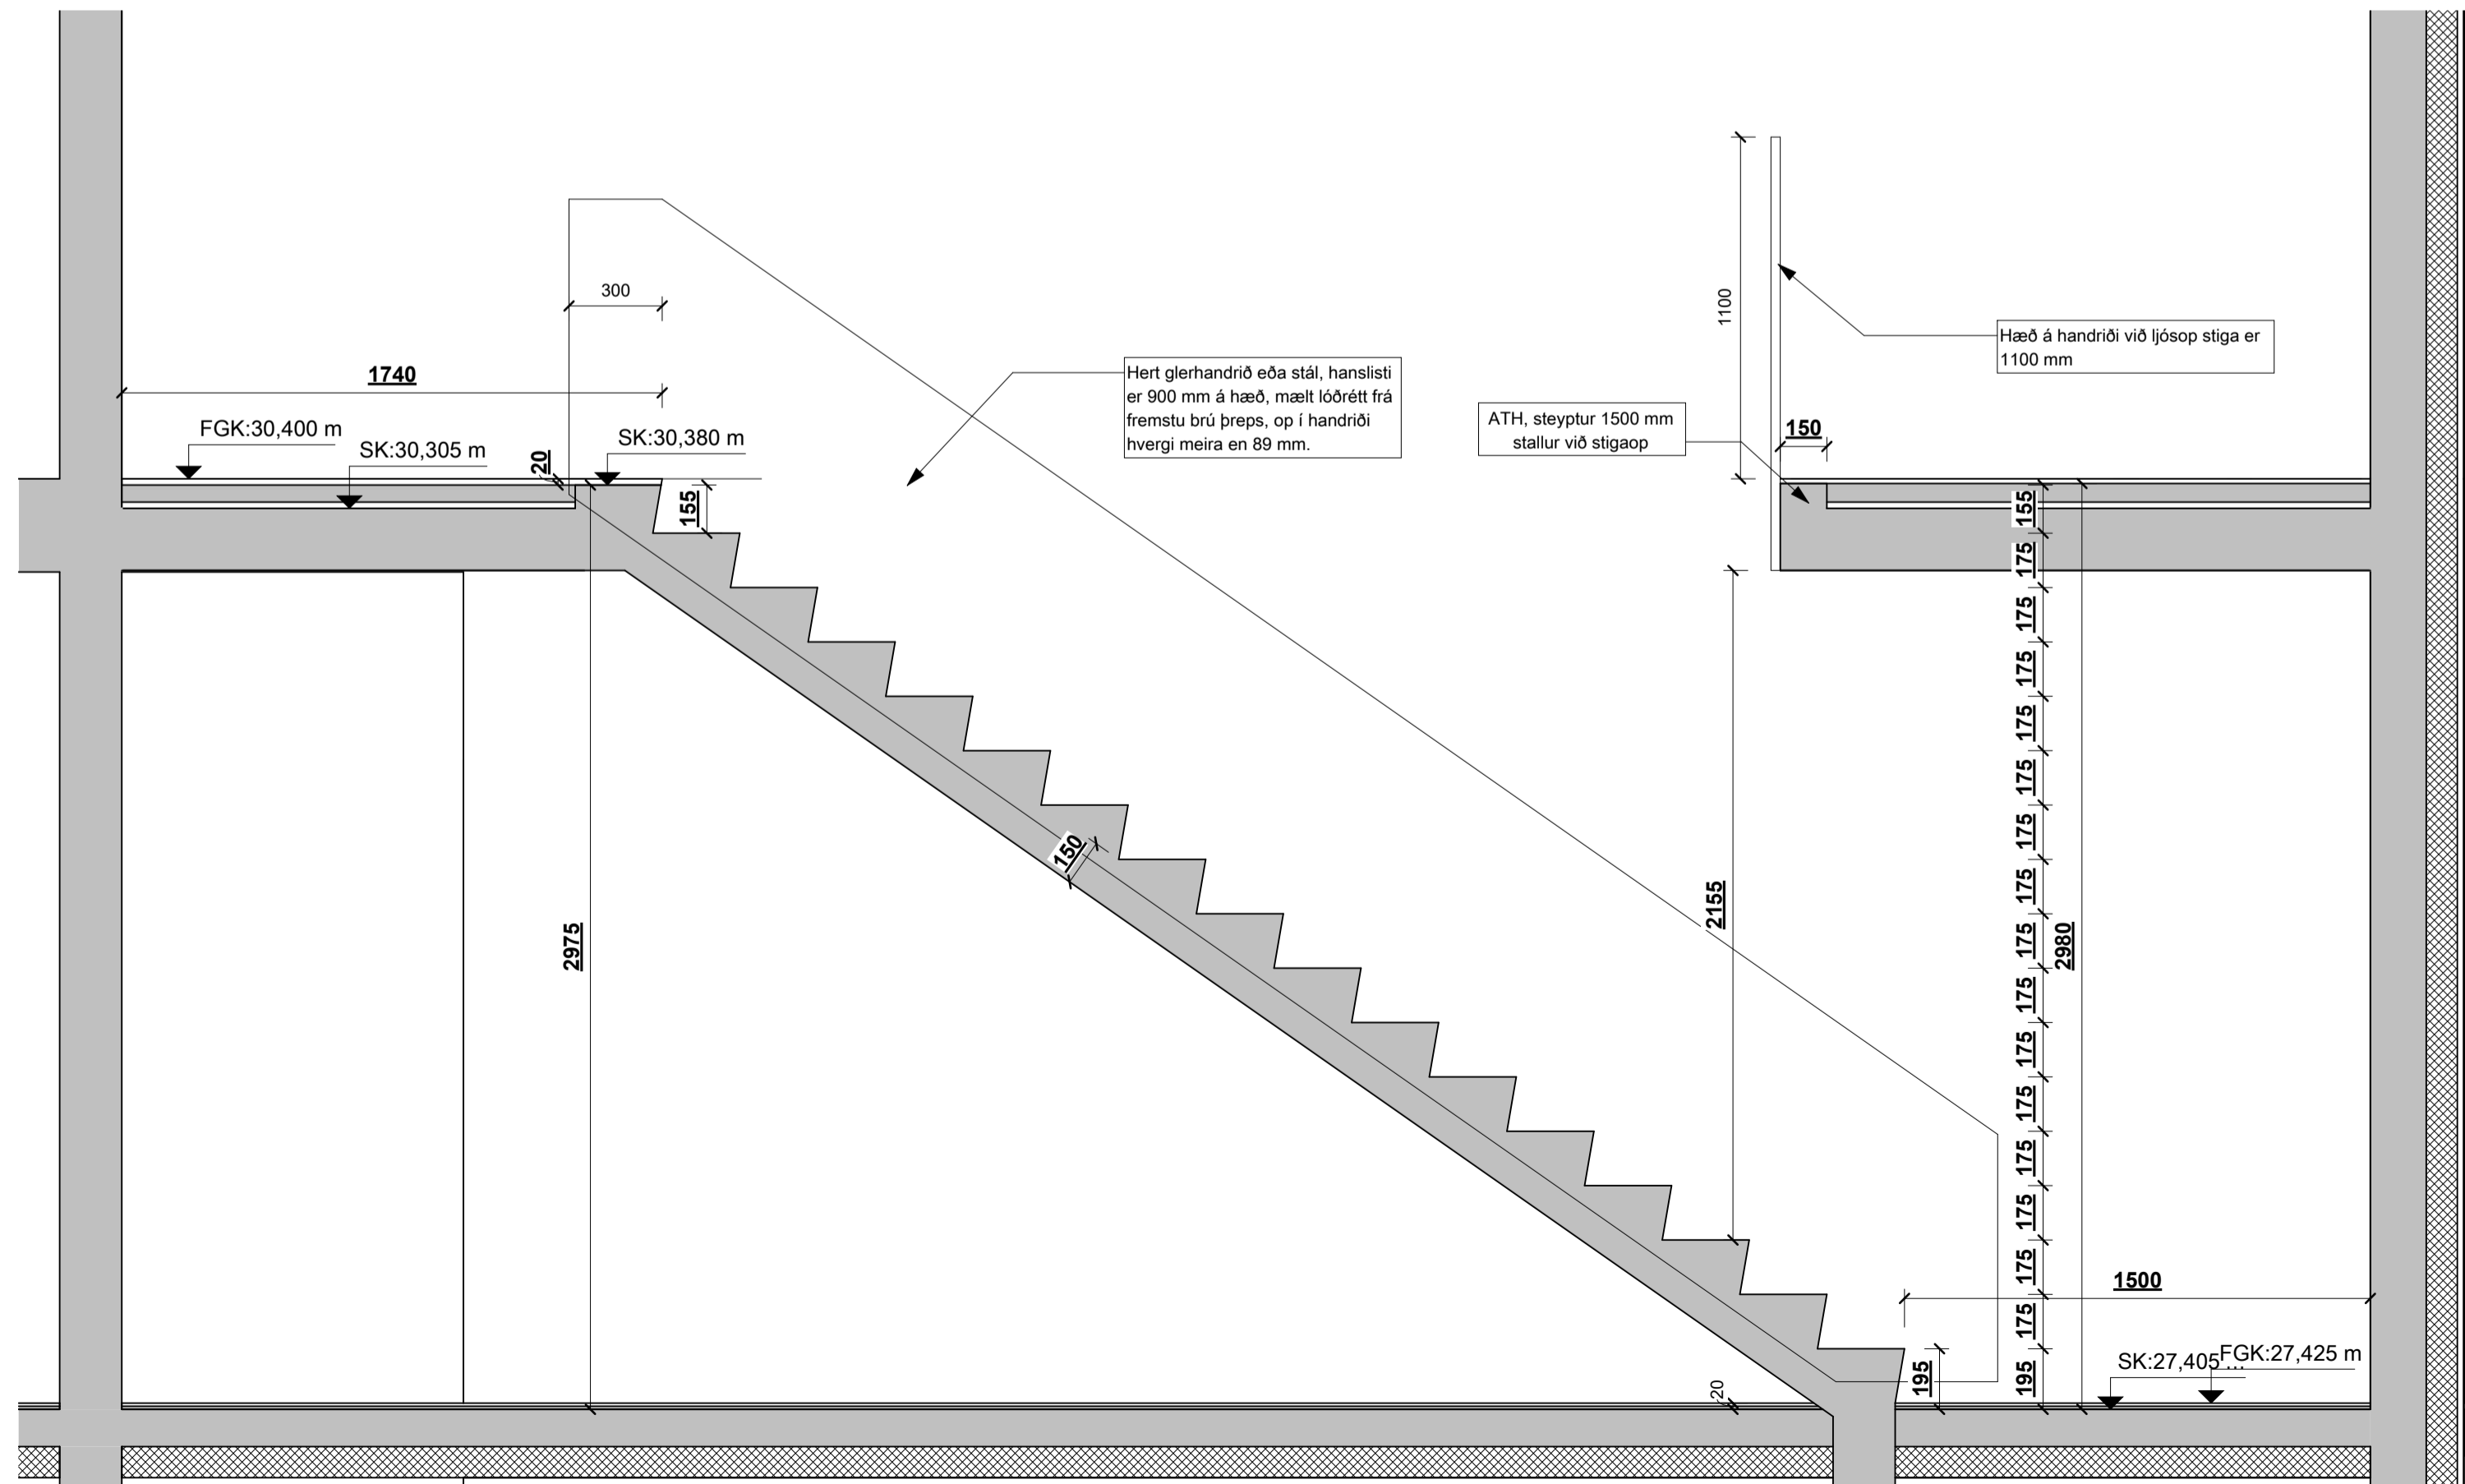



Stigi - innanhúss - Snið A-A
mkv: 1 : 20

 

BRUNAHÖNNUÐUR

ELDVARNAREFTIRLIT

SKÝRINGAR

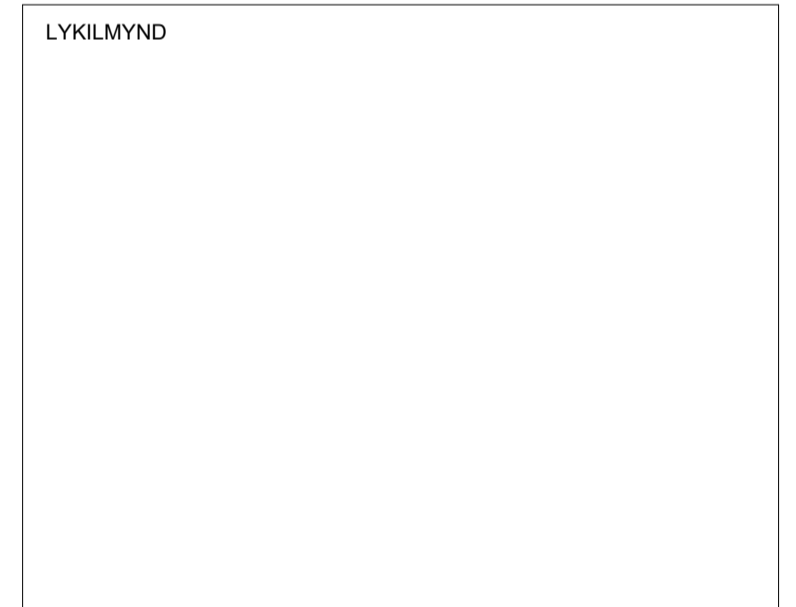 

BREYTING	DAGSETNING	TEIKN.
e:		
d:		
c:		
b:		
a:		

TINNUSKARÐ 12

VERKTEIKNING
STIGATEIKNING,
STIGI INNAHÚSS

VERK 21-001
BLAÐ AV4005


REYKJAVÍK 2024-01-10

BREYTT	BREYTING
HANNAÐ HB	TEIKNAD HB
KVARDI	BLADSTÆRD
SAMPYKKT	HÖNNUNARSTJÓRI Jóhann Einar Jónsson Kt:090982-3549

TEIKNA
TEIKNISTOFA ARKITEKTA


SUDURLANDSBRÁUT 20 108 REYKJAVÍK
KAUPANGI VÍÐ MYRARVEG 600 AKUREYRI
NETFONG: teikna@teikna.is

SÍMI 552 8740
SÍMI 461 5508
VEFFANG: teikna.is

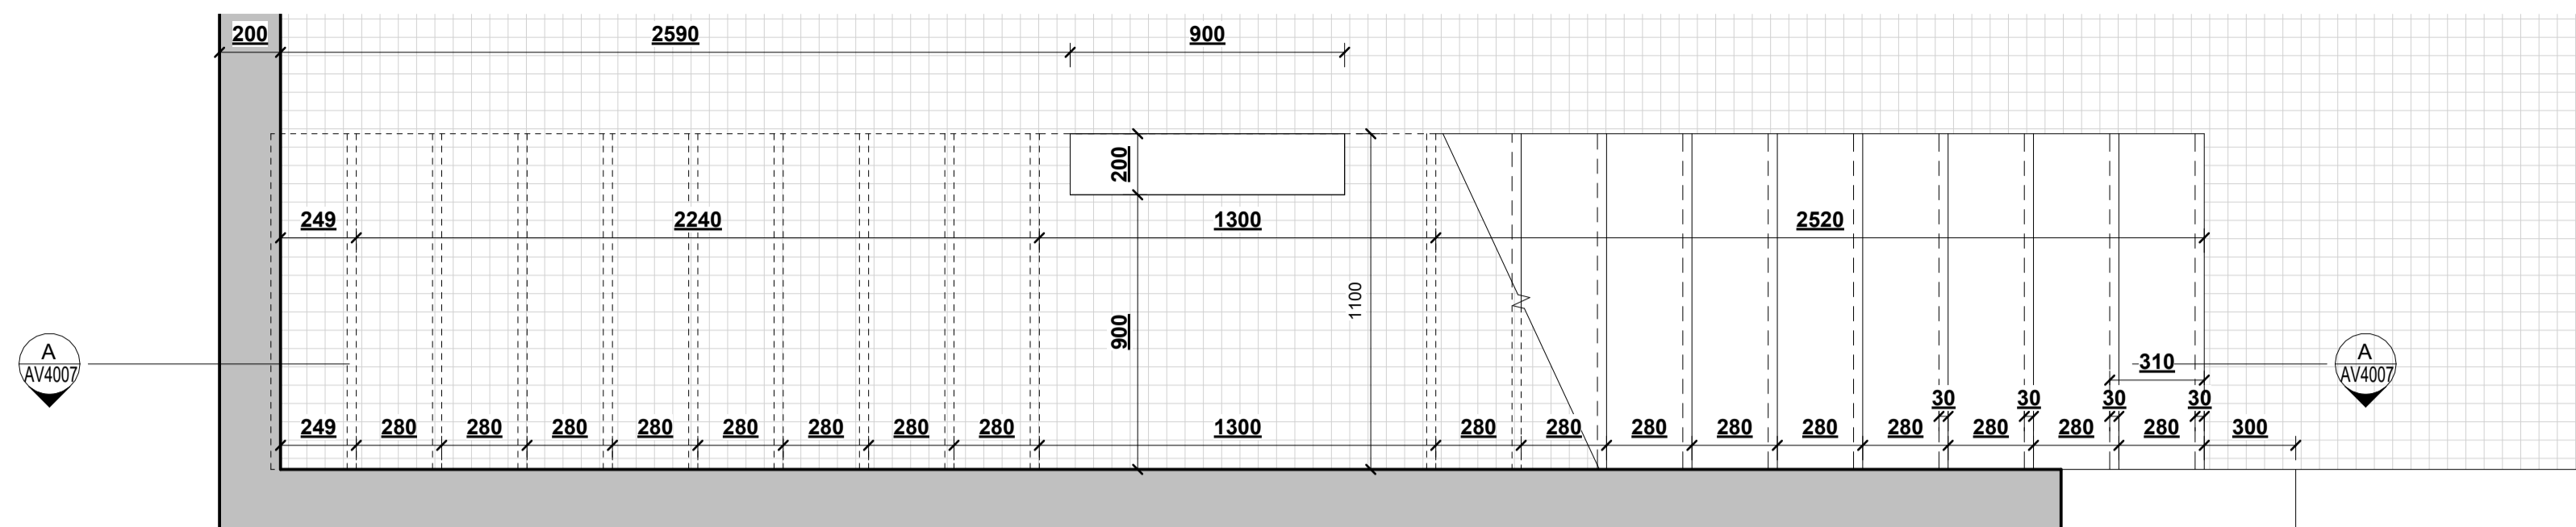


Grunnmynd 1. hæð - Útistigi 2

mkv: 1 : 20

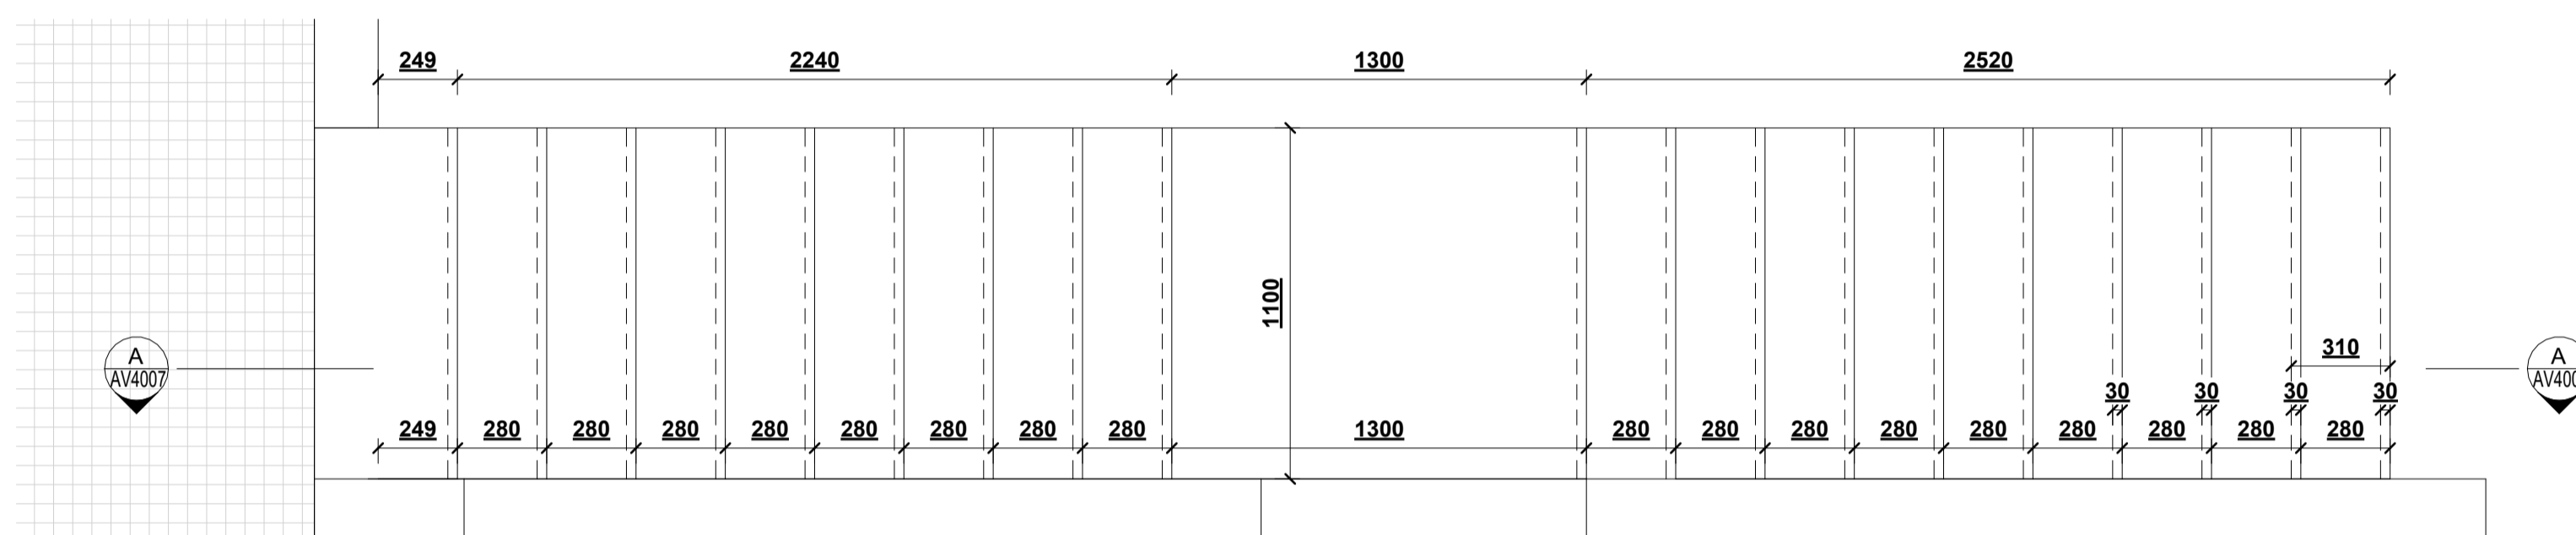


Grunnmynd 2. hæð - Útistigi 2

mkv: 1 : 20

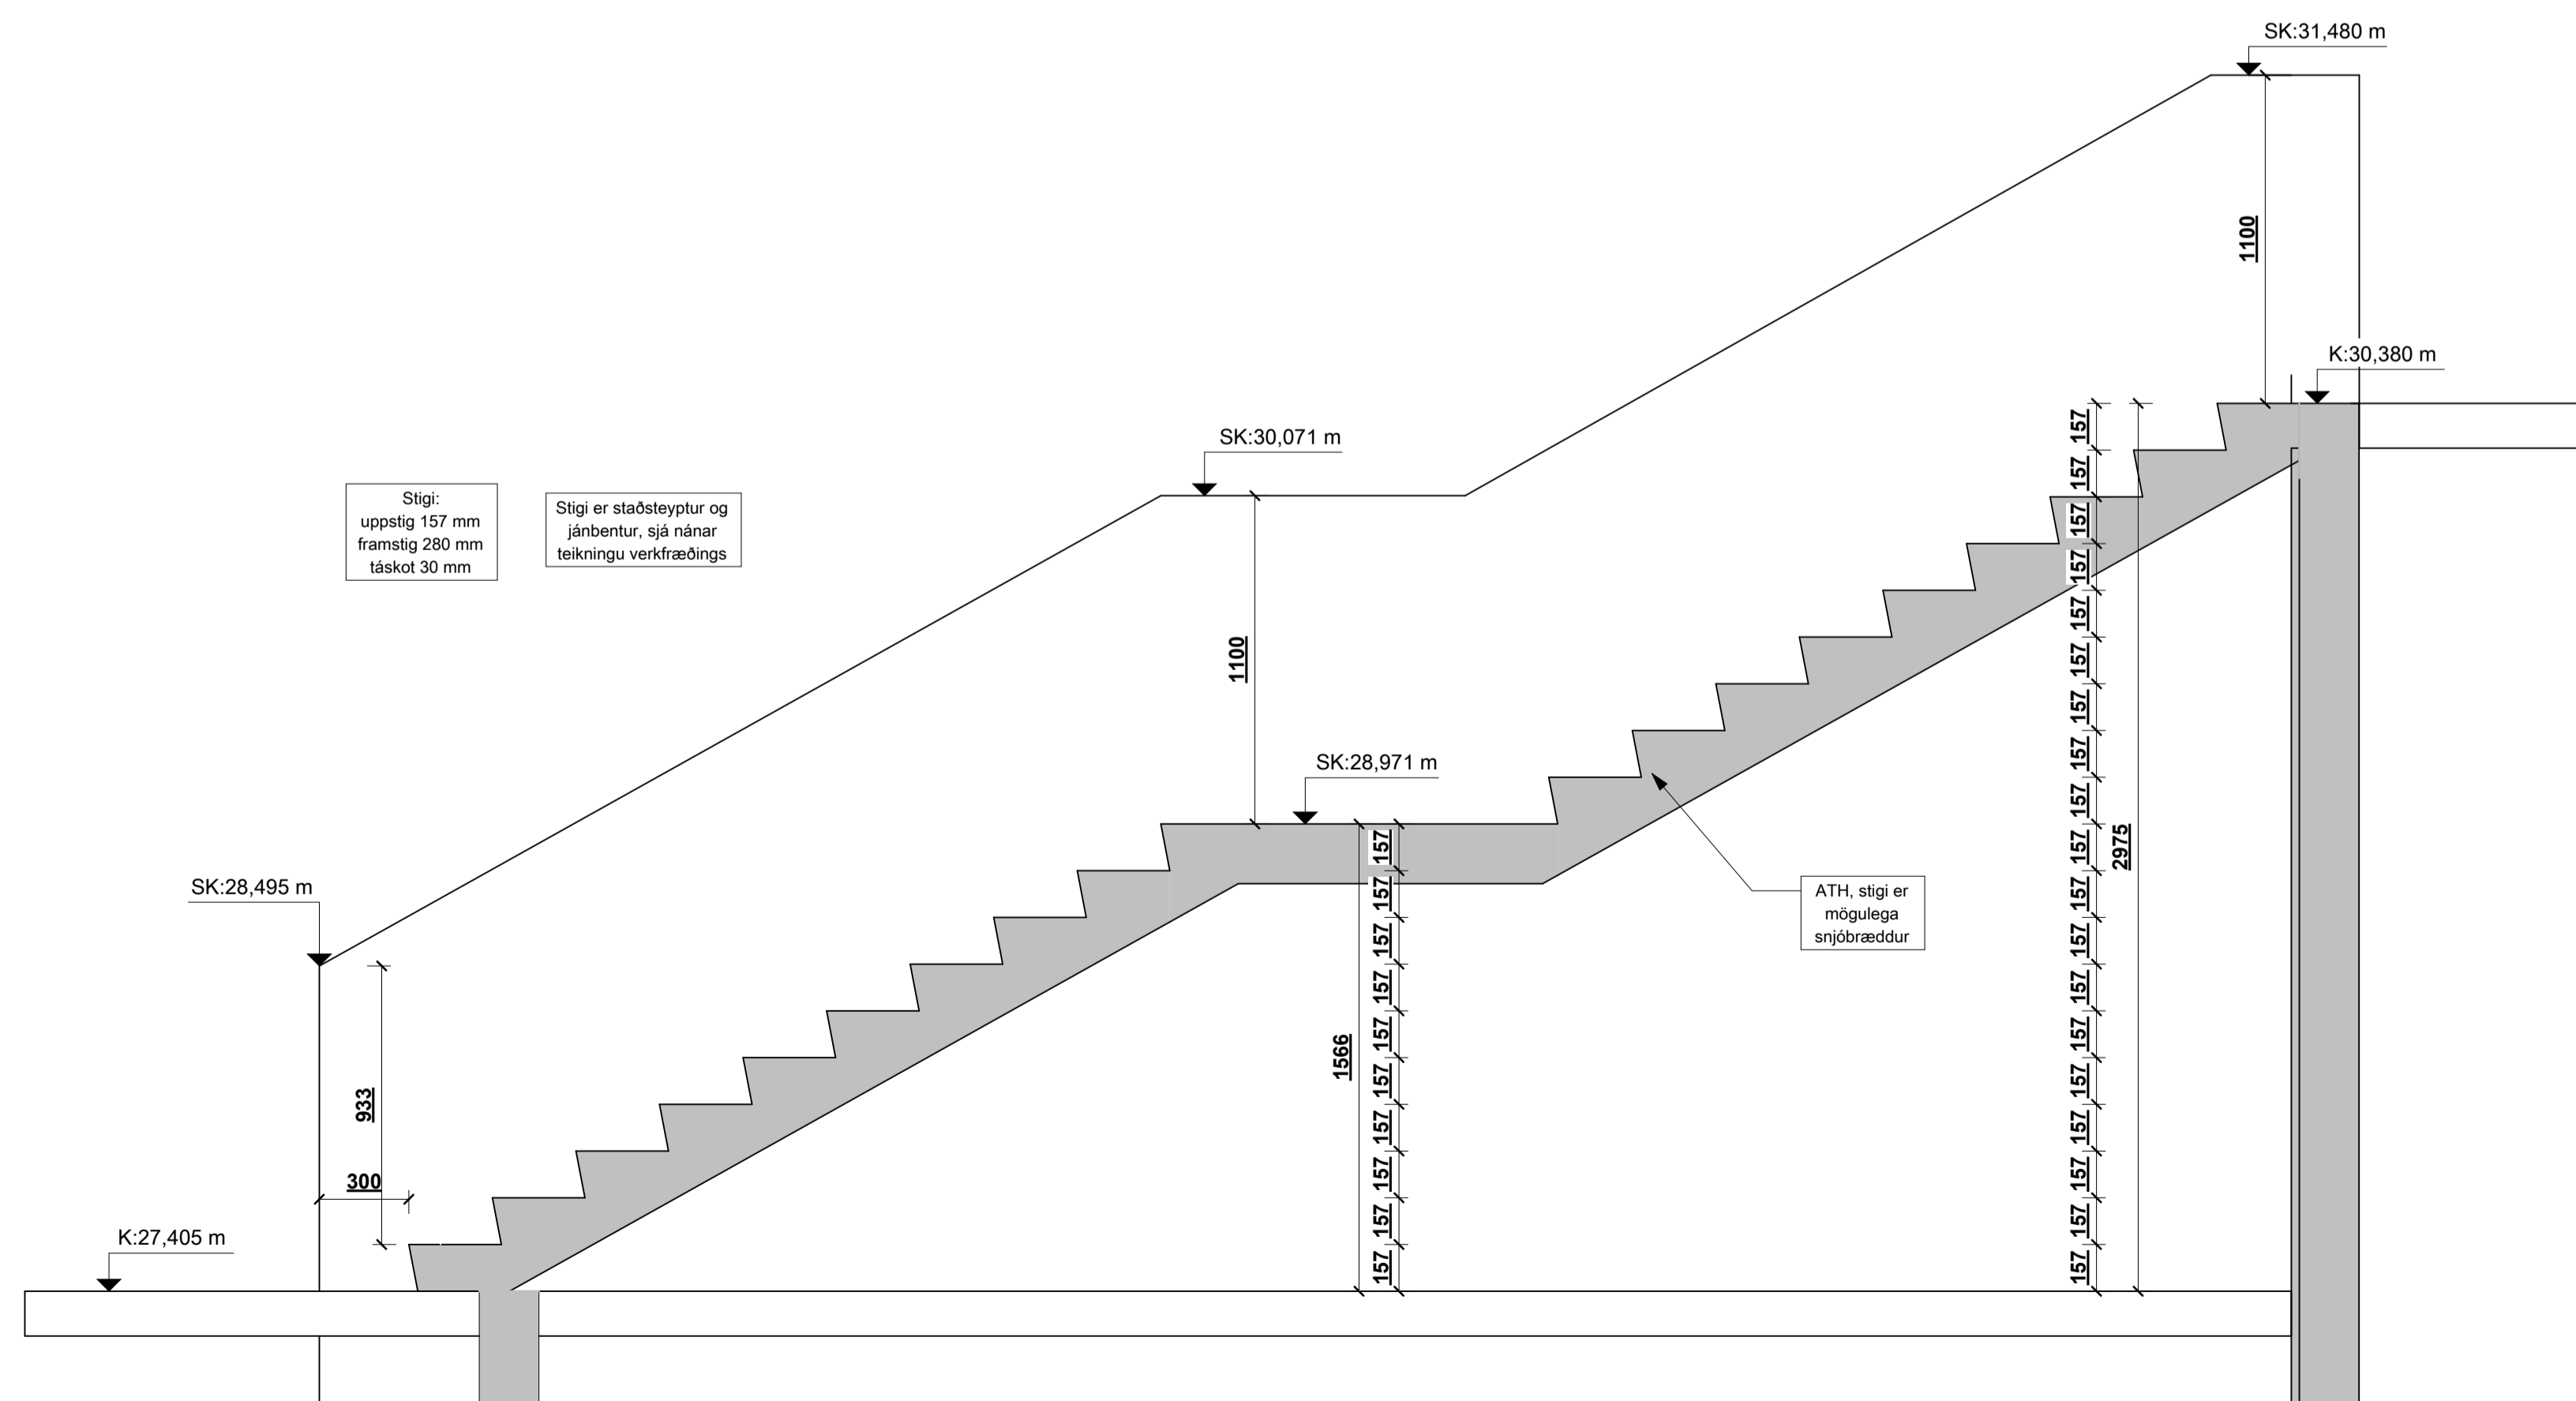

Útistigi 2 - Snið A-A

mkv: 1 : 20

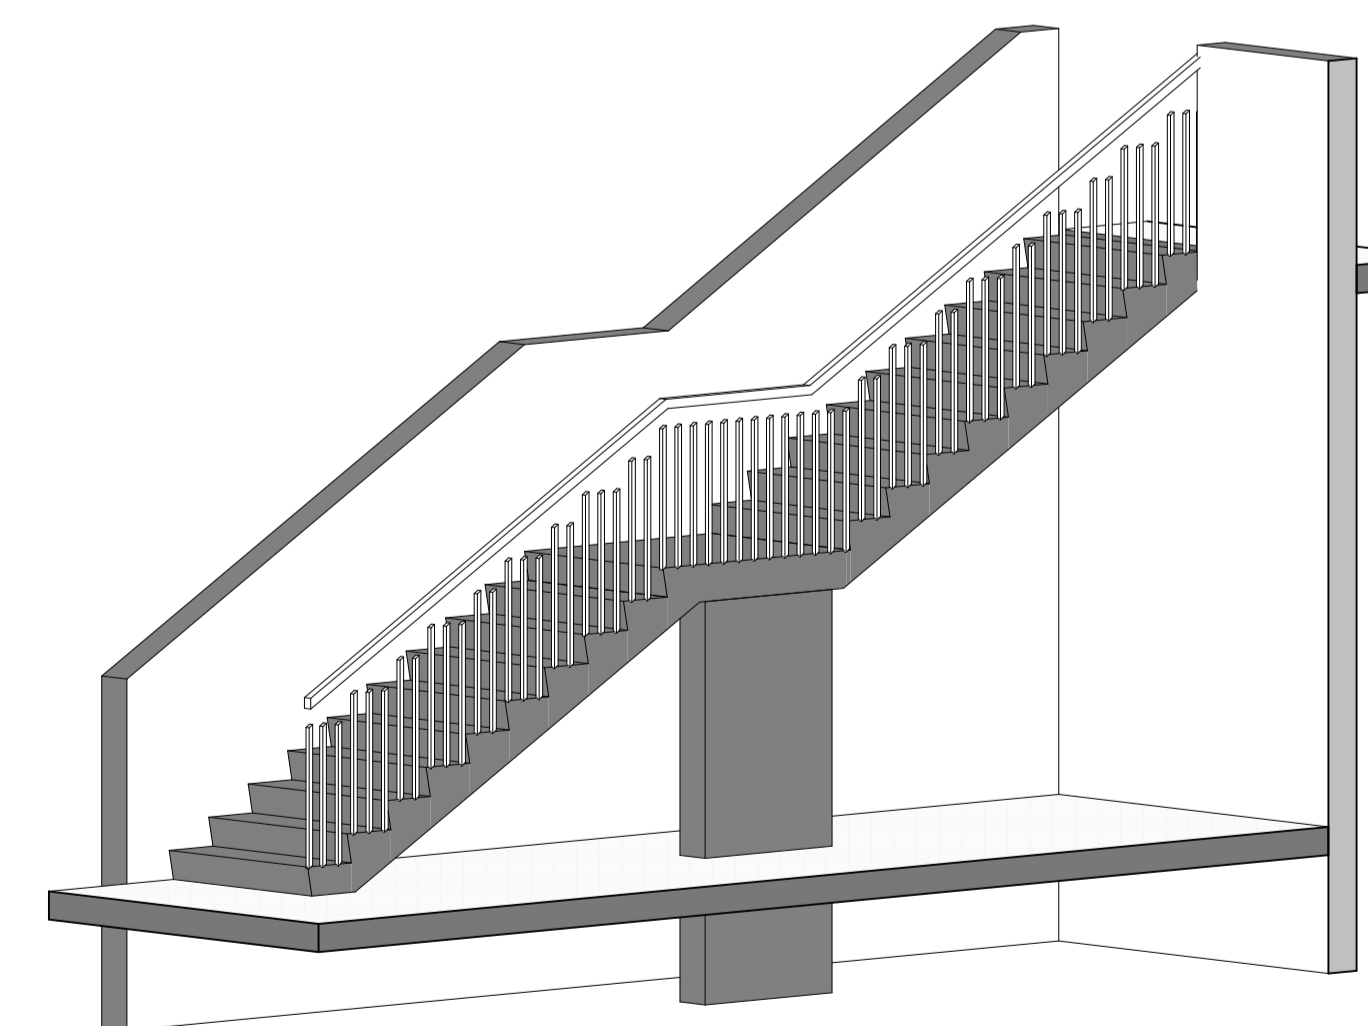

Skýringarmynd

mkv:

BRUNAHÖNNUÐUR

ELDVARNAREFTIRLIT

SKÝRINGAR

LYKILMYND

BREYTING DAGSETNING TEIKN.

e:		
d:		
c:		
b:		
a:		

TINNUSKARD 12



VERKTEIKNING
ÞAKHALLAPLAN

VERK
21-001
BLAD
AV4007

REYKJAVÍK 2024-01-10



BREYTT	BREYTING	
HANNAÐ HB	TEIKNAD HB	YFIRFARID JEJ
KVARDI	BLADSTÆRD	
SAMÞYKKT	HÖNNUNARSTJÓRI Jóhann Einar Jónsson Kt:090982-3549	

TEIKNA
TEIKNISTOFA ARKITEKTA

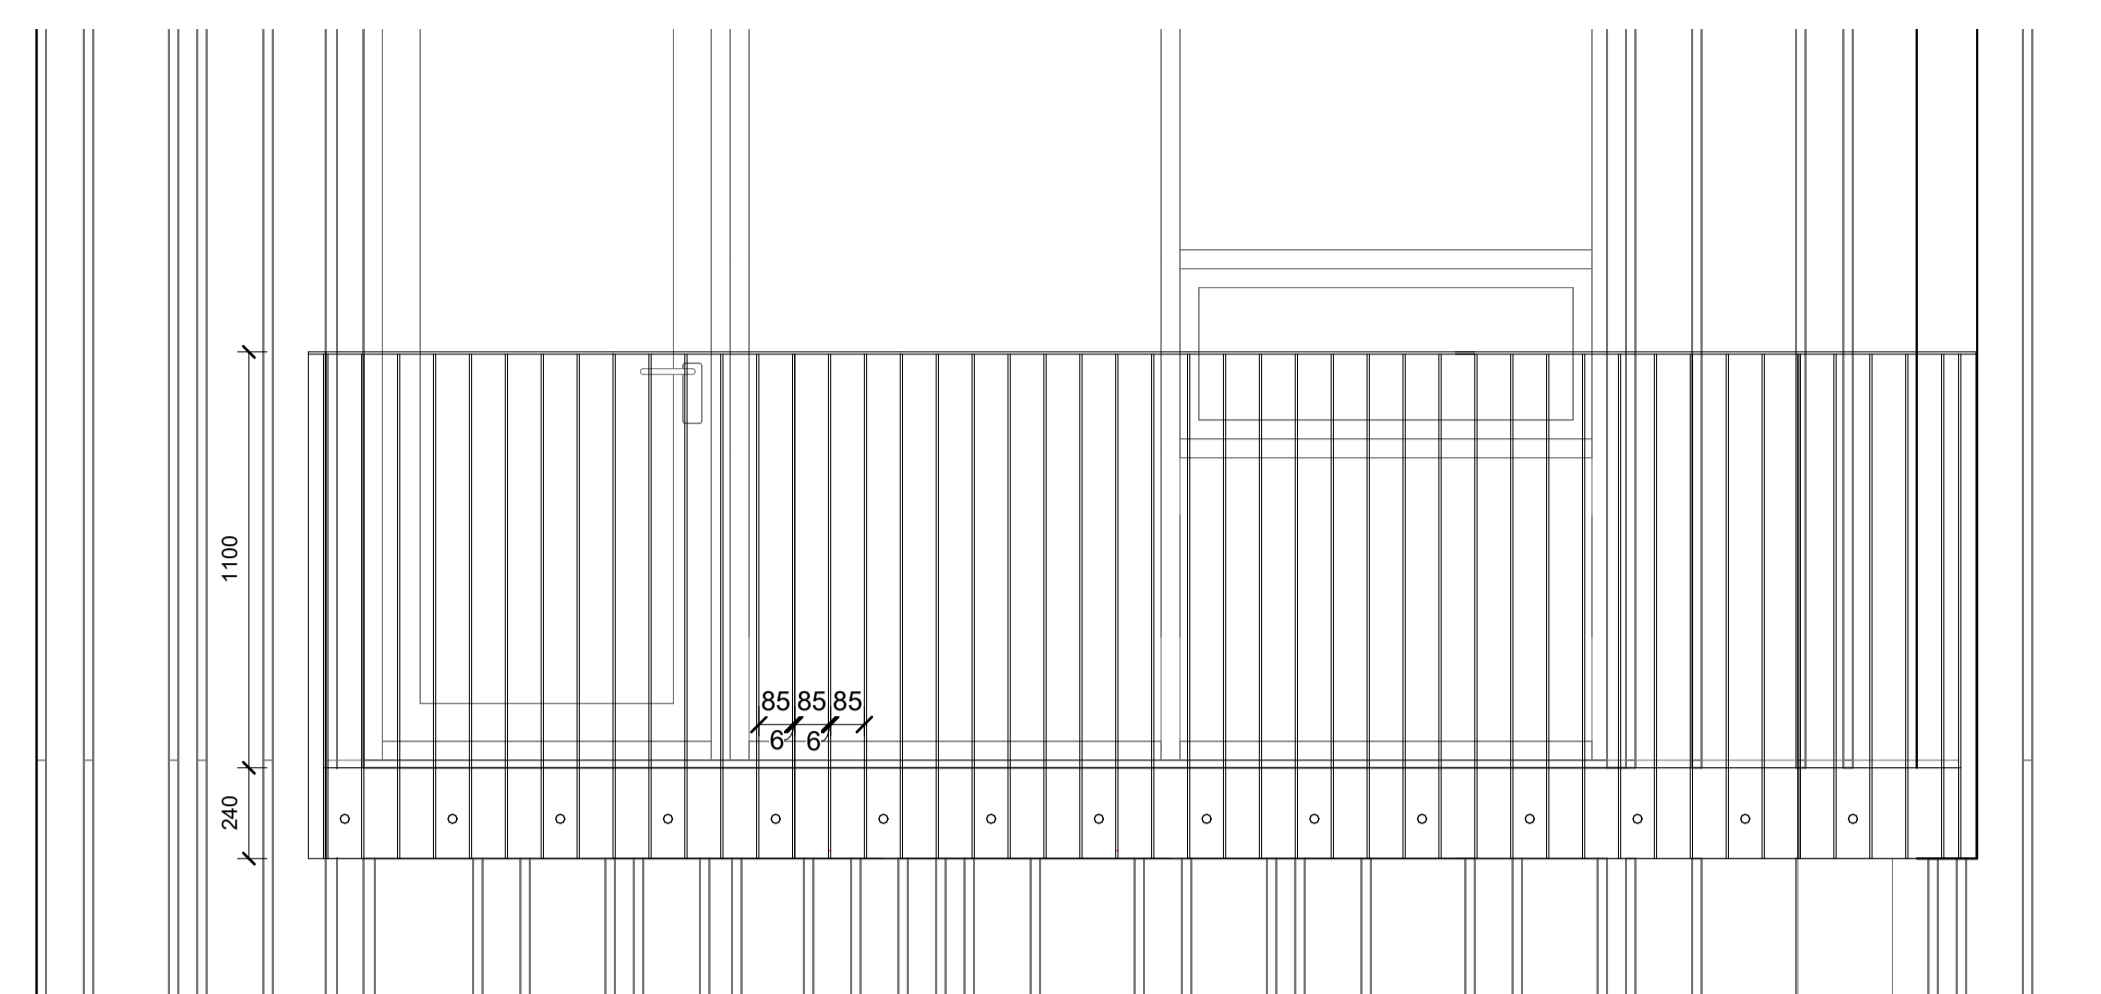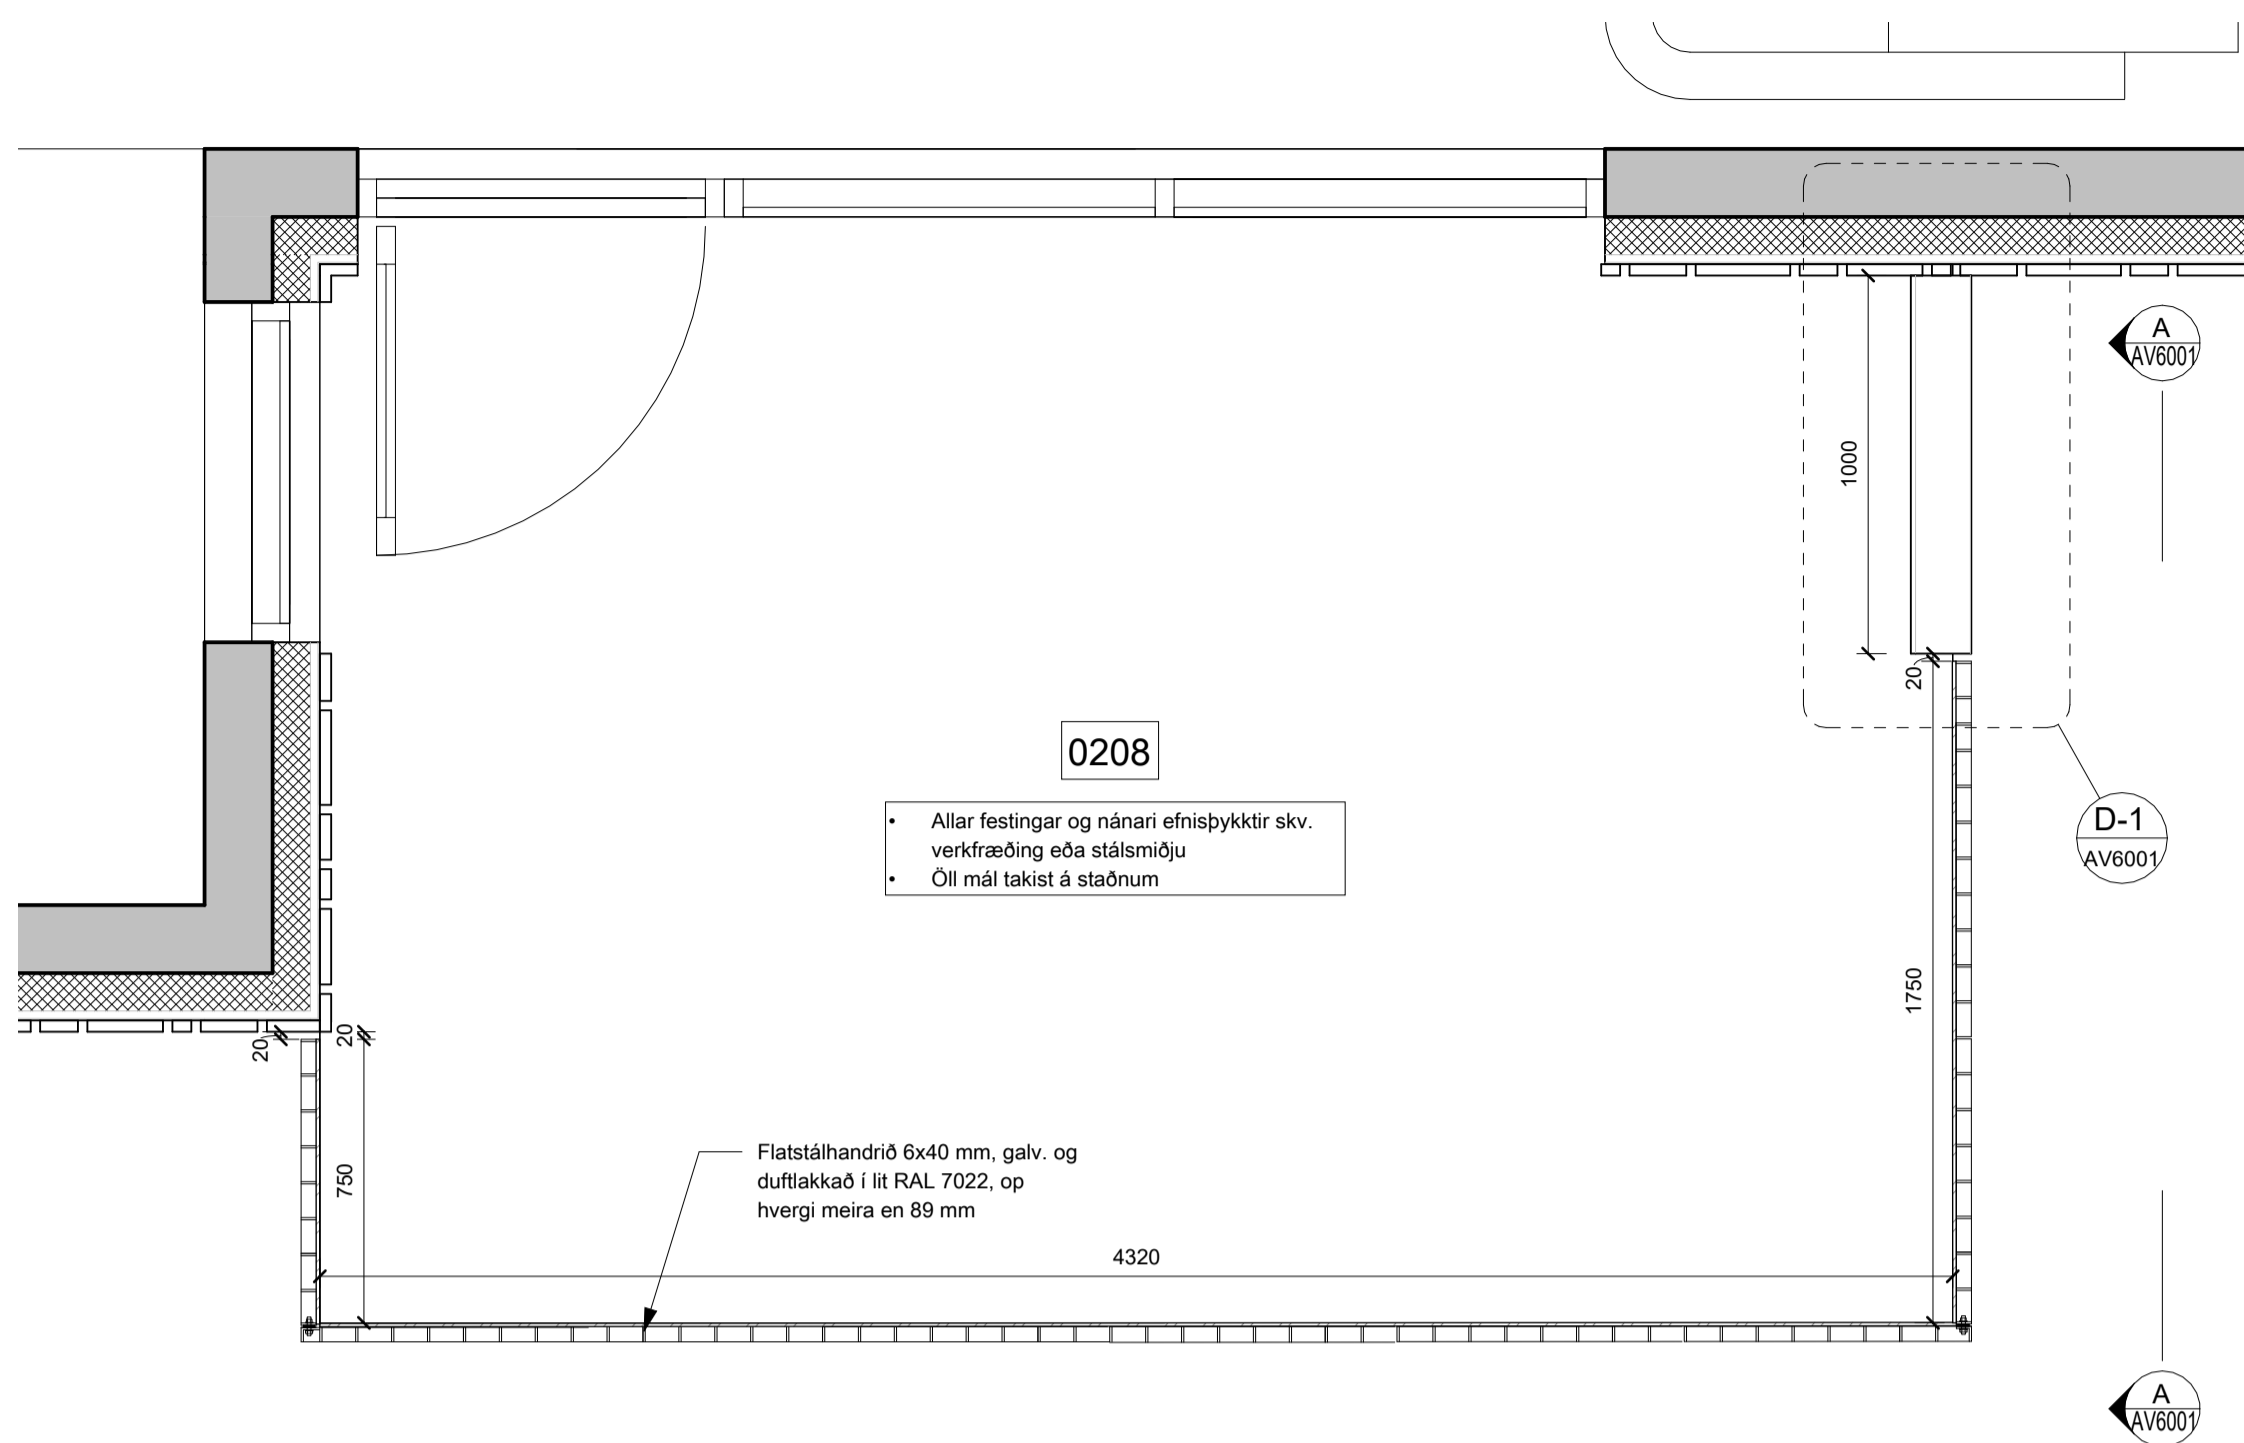


Útlit - suðvestur - svalir 0208
mkv: 1 : 20


Grunnmynd, svalir 0208
mkv: 1 : 20

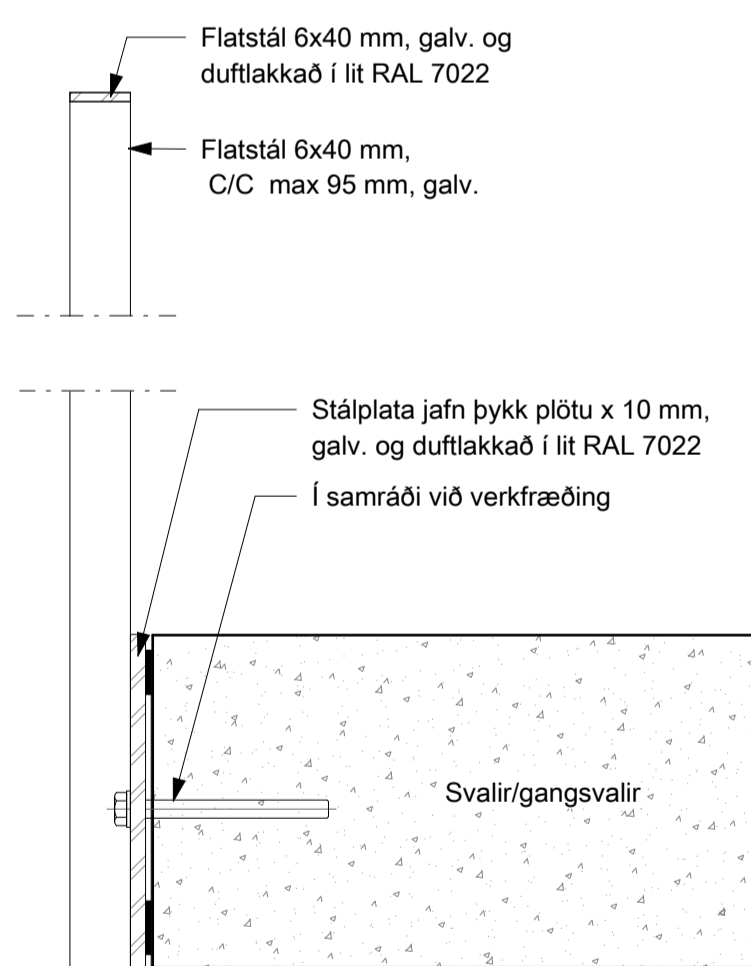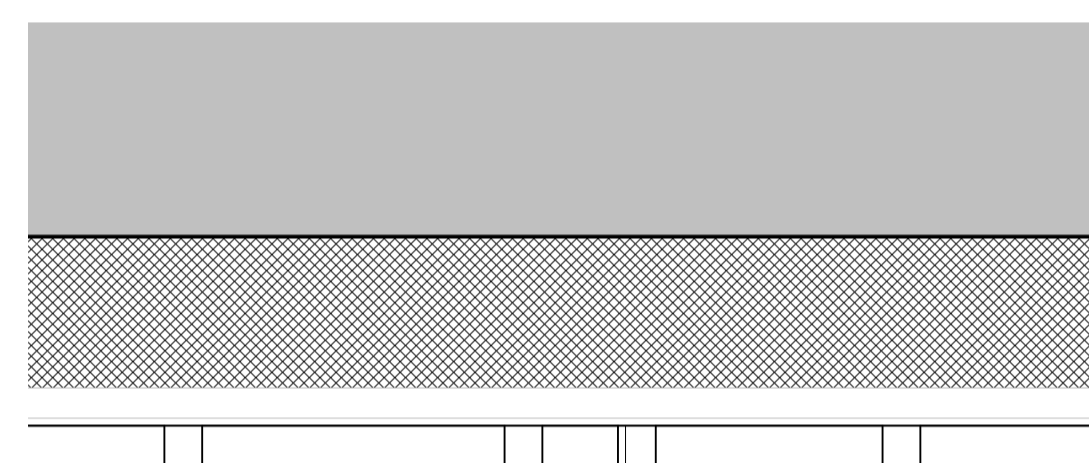


Svalahandrið deili
mkv: 1 : 5

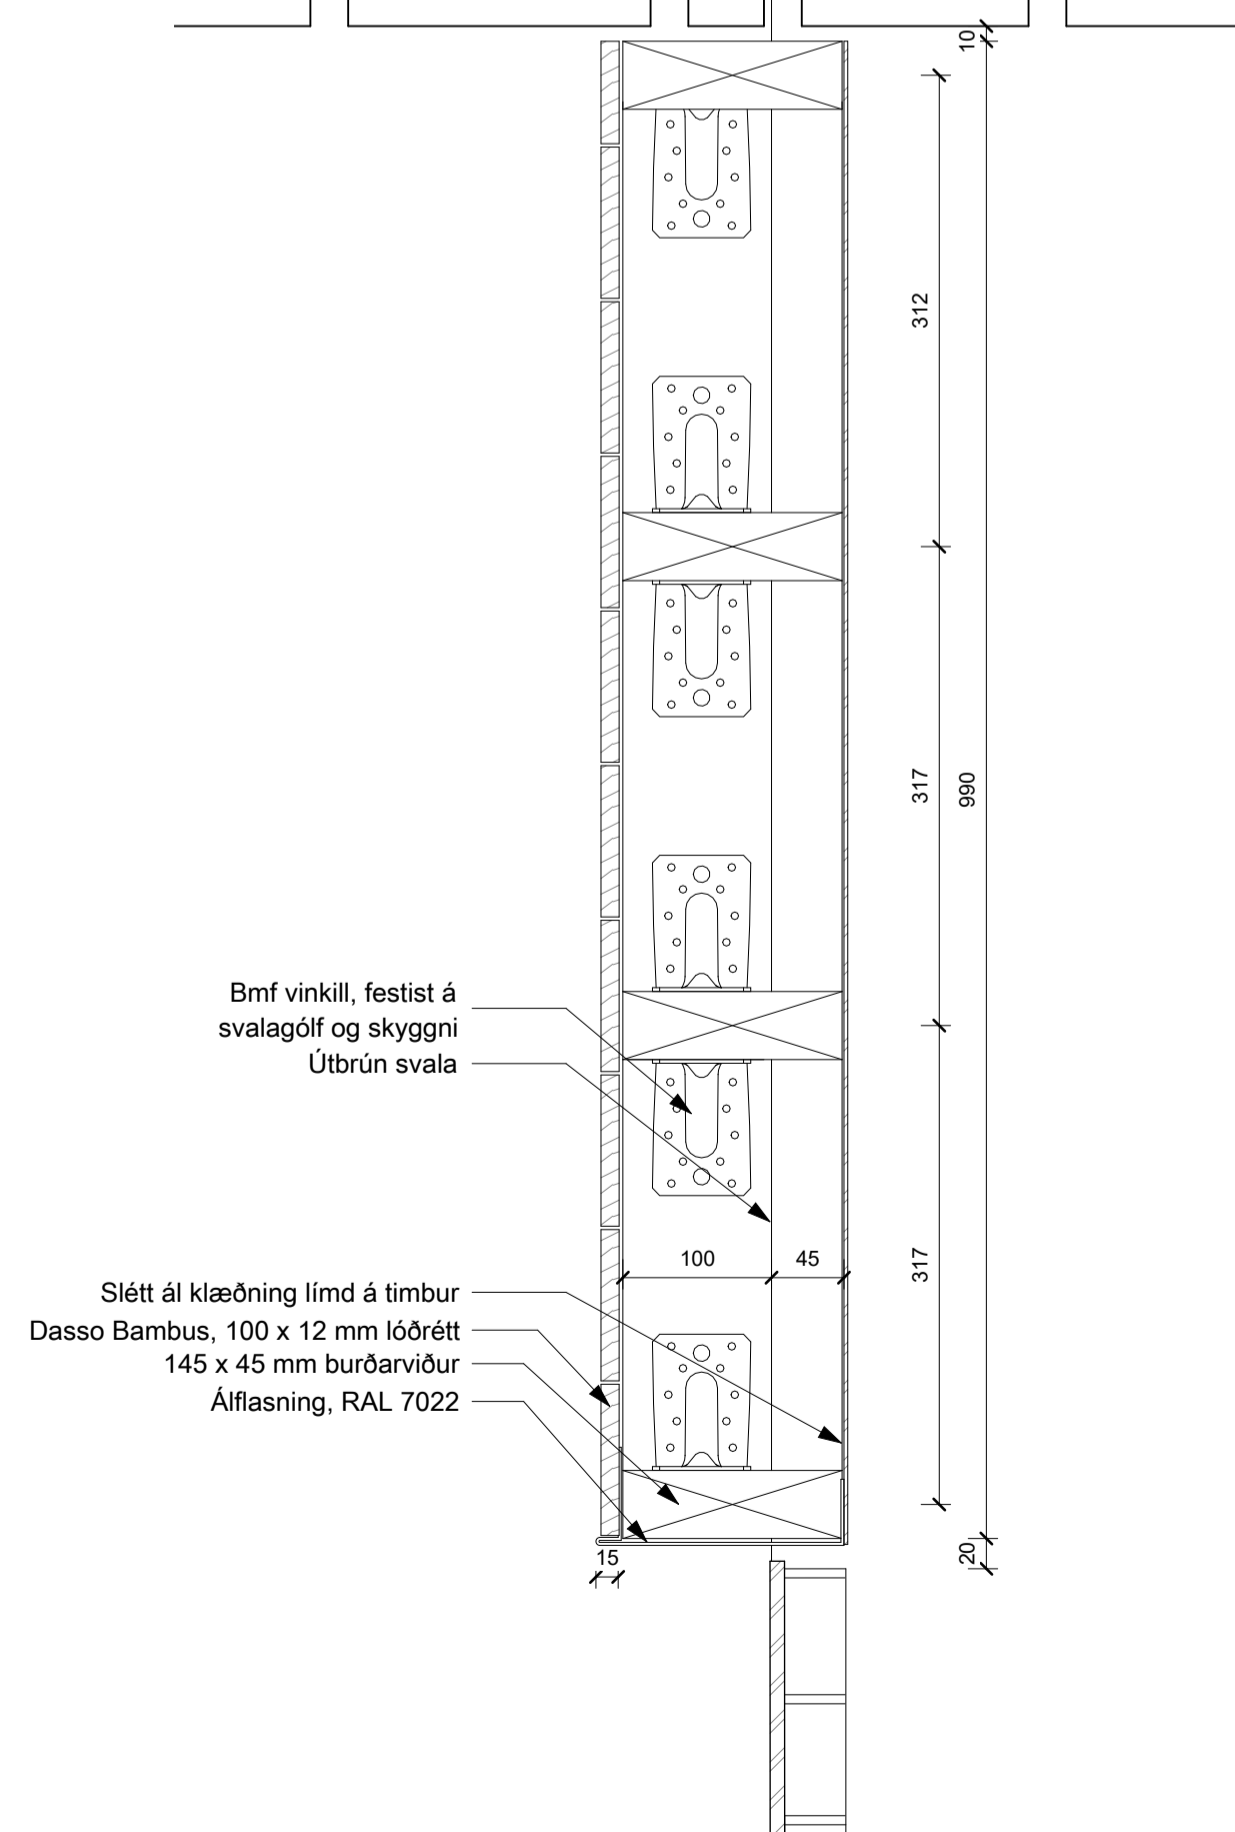

Deili 1, lárétt, léttur svalar veggur
mkv: 1 : 5

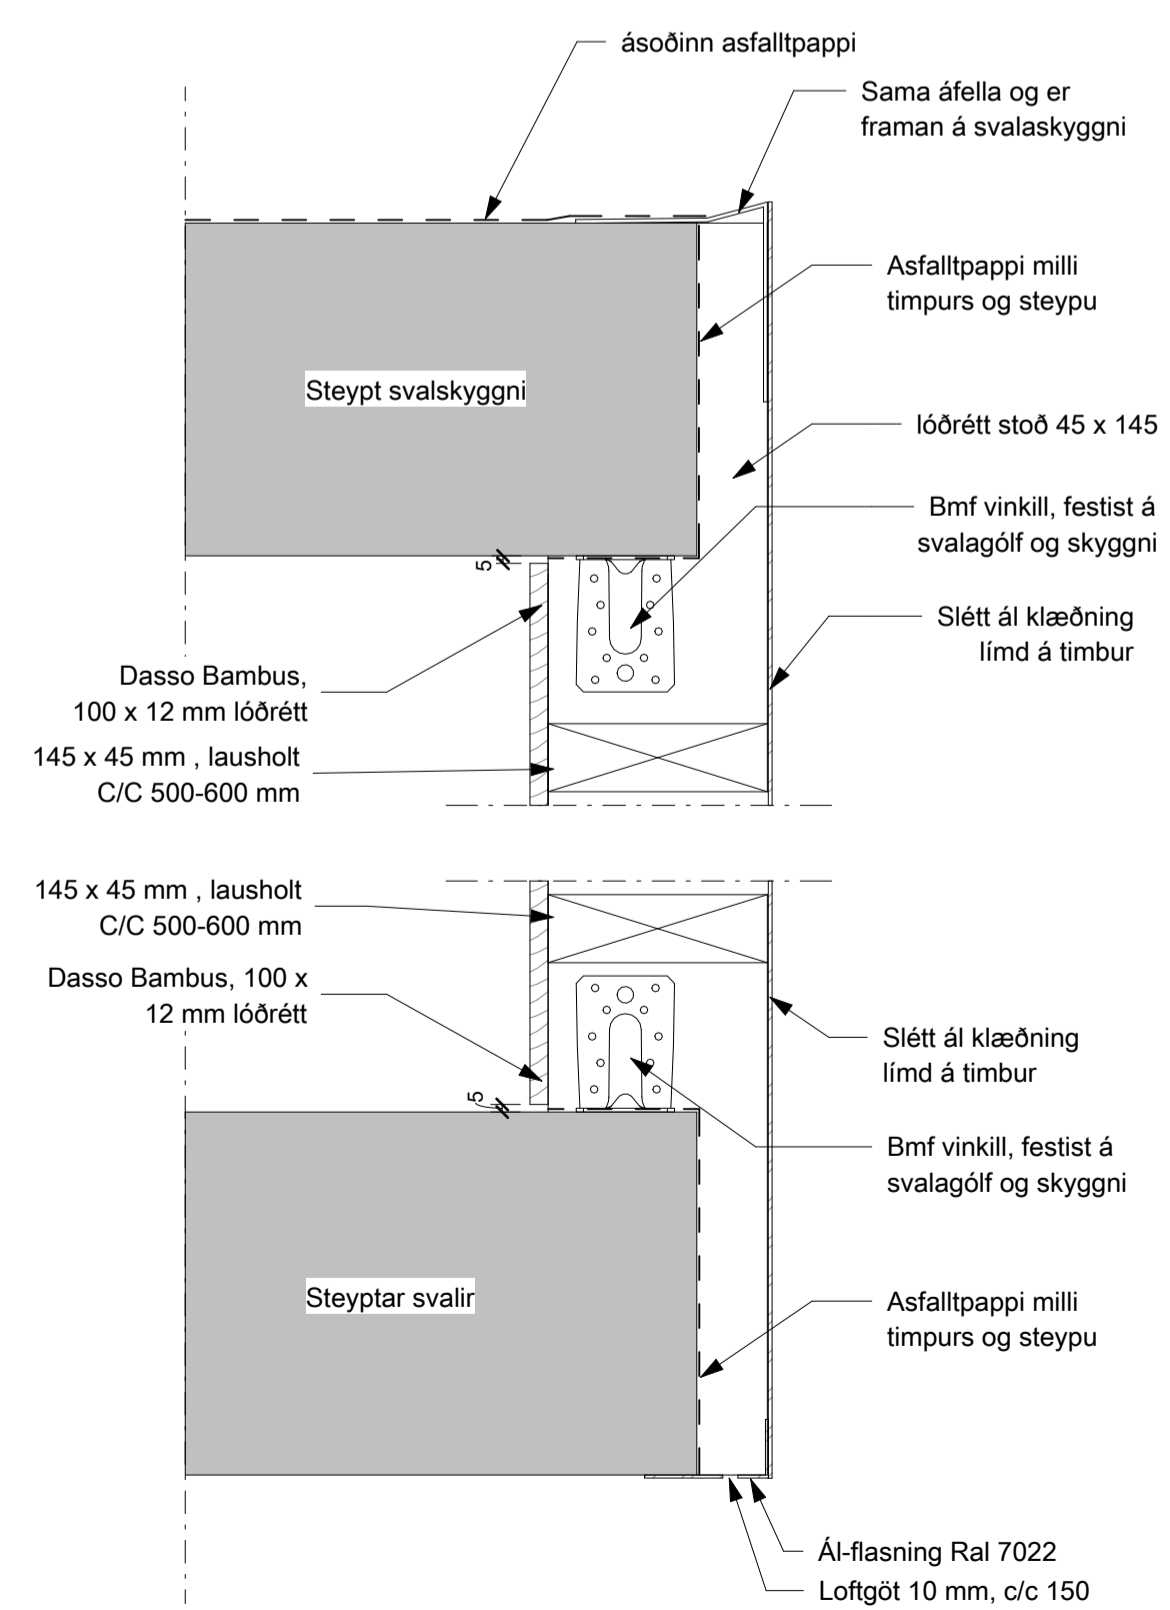

Lóðrétt deili í léttan svalavegg
mkv: 1 : 5

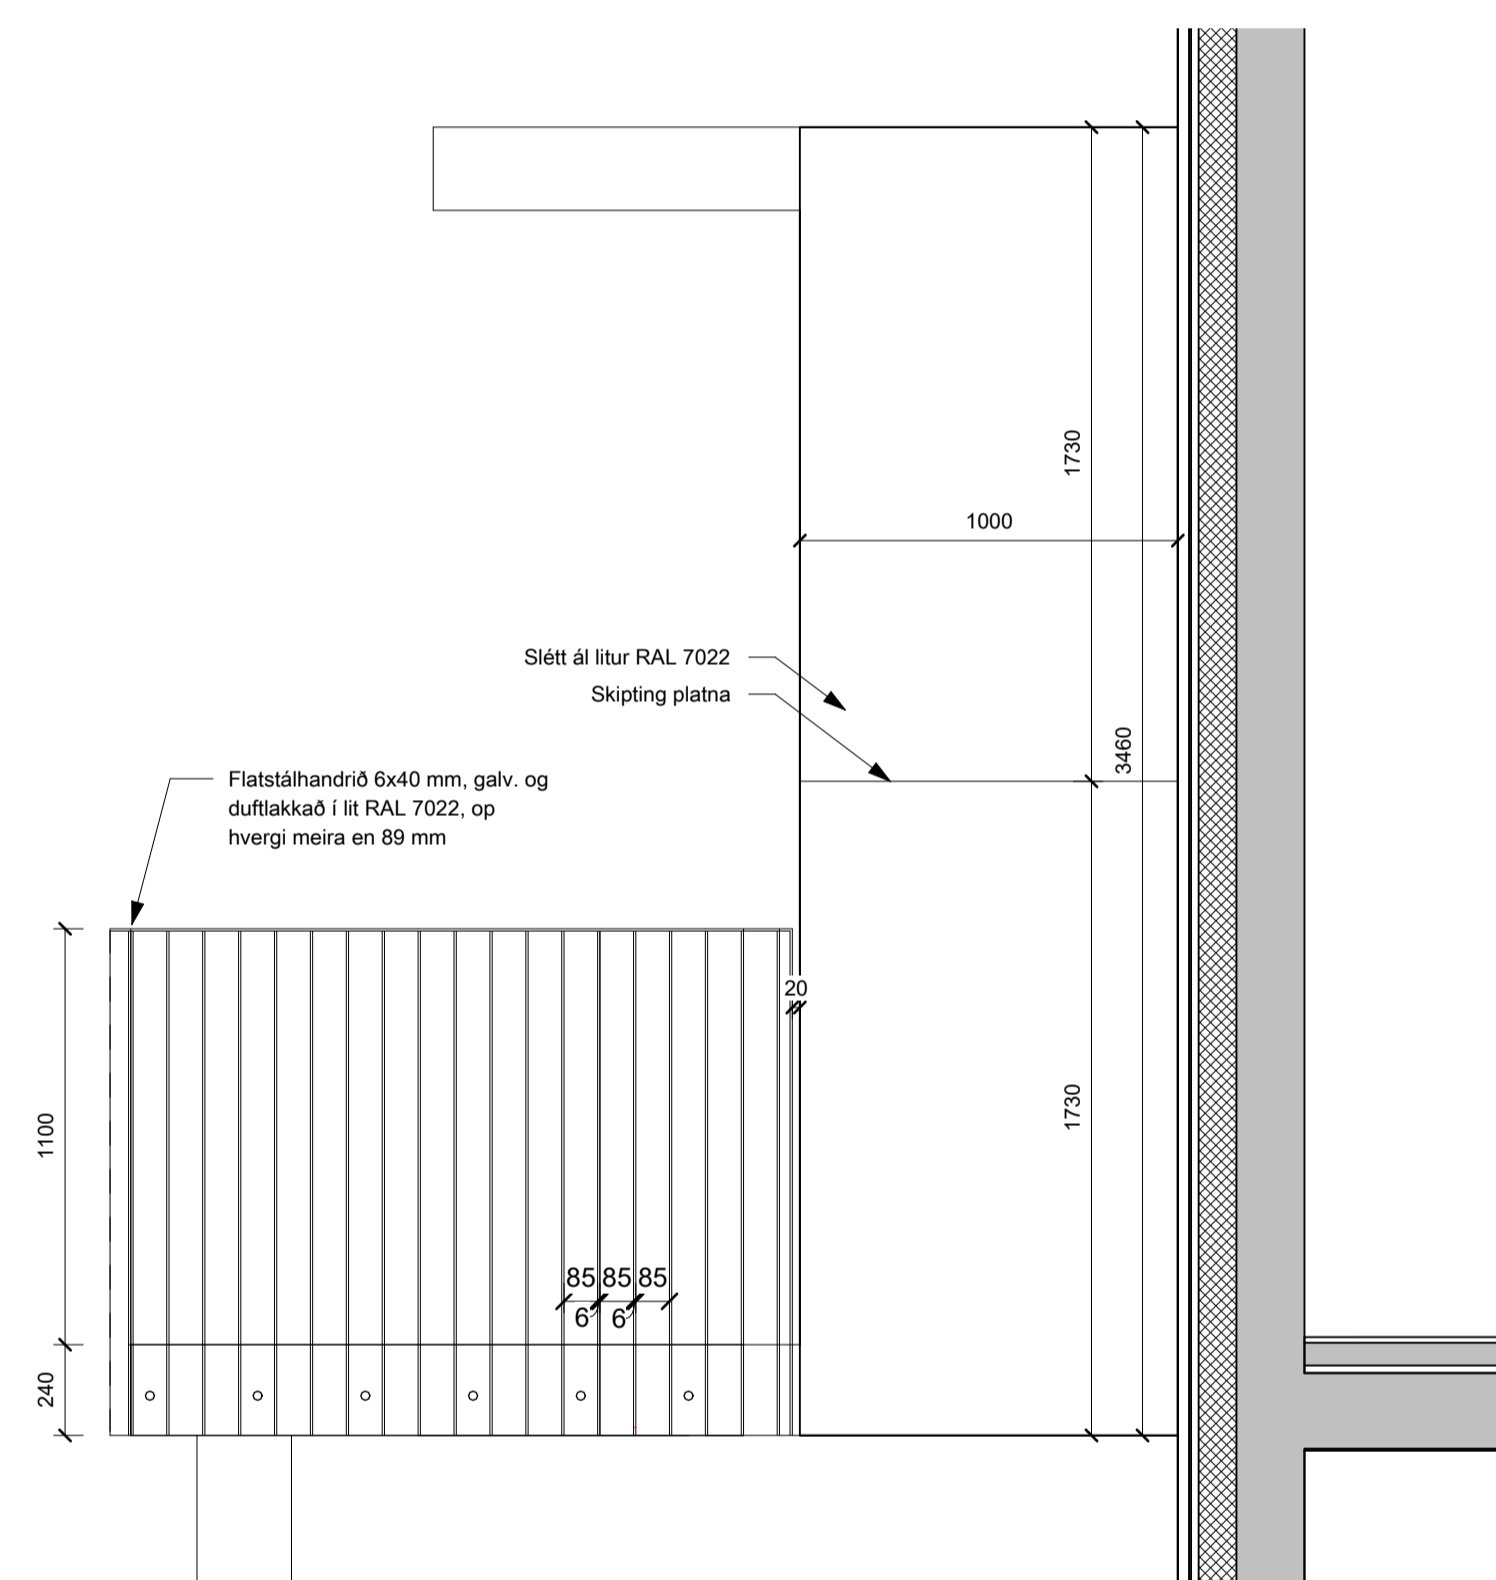

Ásýnd A-A
mkv: 1 : 20

BRUNAHÖNNUÐUR

ELDVARNAREFTIRLIT

SKÝRINGAR

LYKILMYND

BREYTING DAGSETNING TEIKN.

BREYTING	DAGSETNING	TEIKN.
e:		
d:		
c:		
b:		
a:		

TINNUSKARÐ 12


VERKTEIKNING
SVALIR 0208, HANDRIÐ

VERK
21-001
BLAÐ
AV6001


REYKJAVÍK 2024-01-10

BREYTT	BREYTING
HANNAÐ HB	TEIKNAD HB
YFIRFARID	JEJ
KVARDI	BLAÐSTÆRD
SAMÞYKKT	HÖNNUNARSTJÓRI Jóhann Einar Jónsson Kt:090982-3549


TEIKNA
TEIKNISTOFA ARKITEKTA

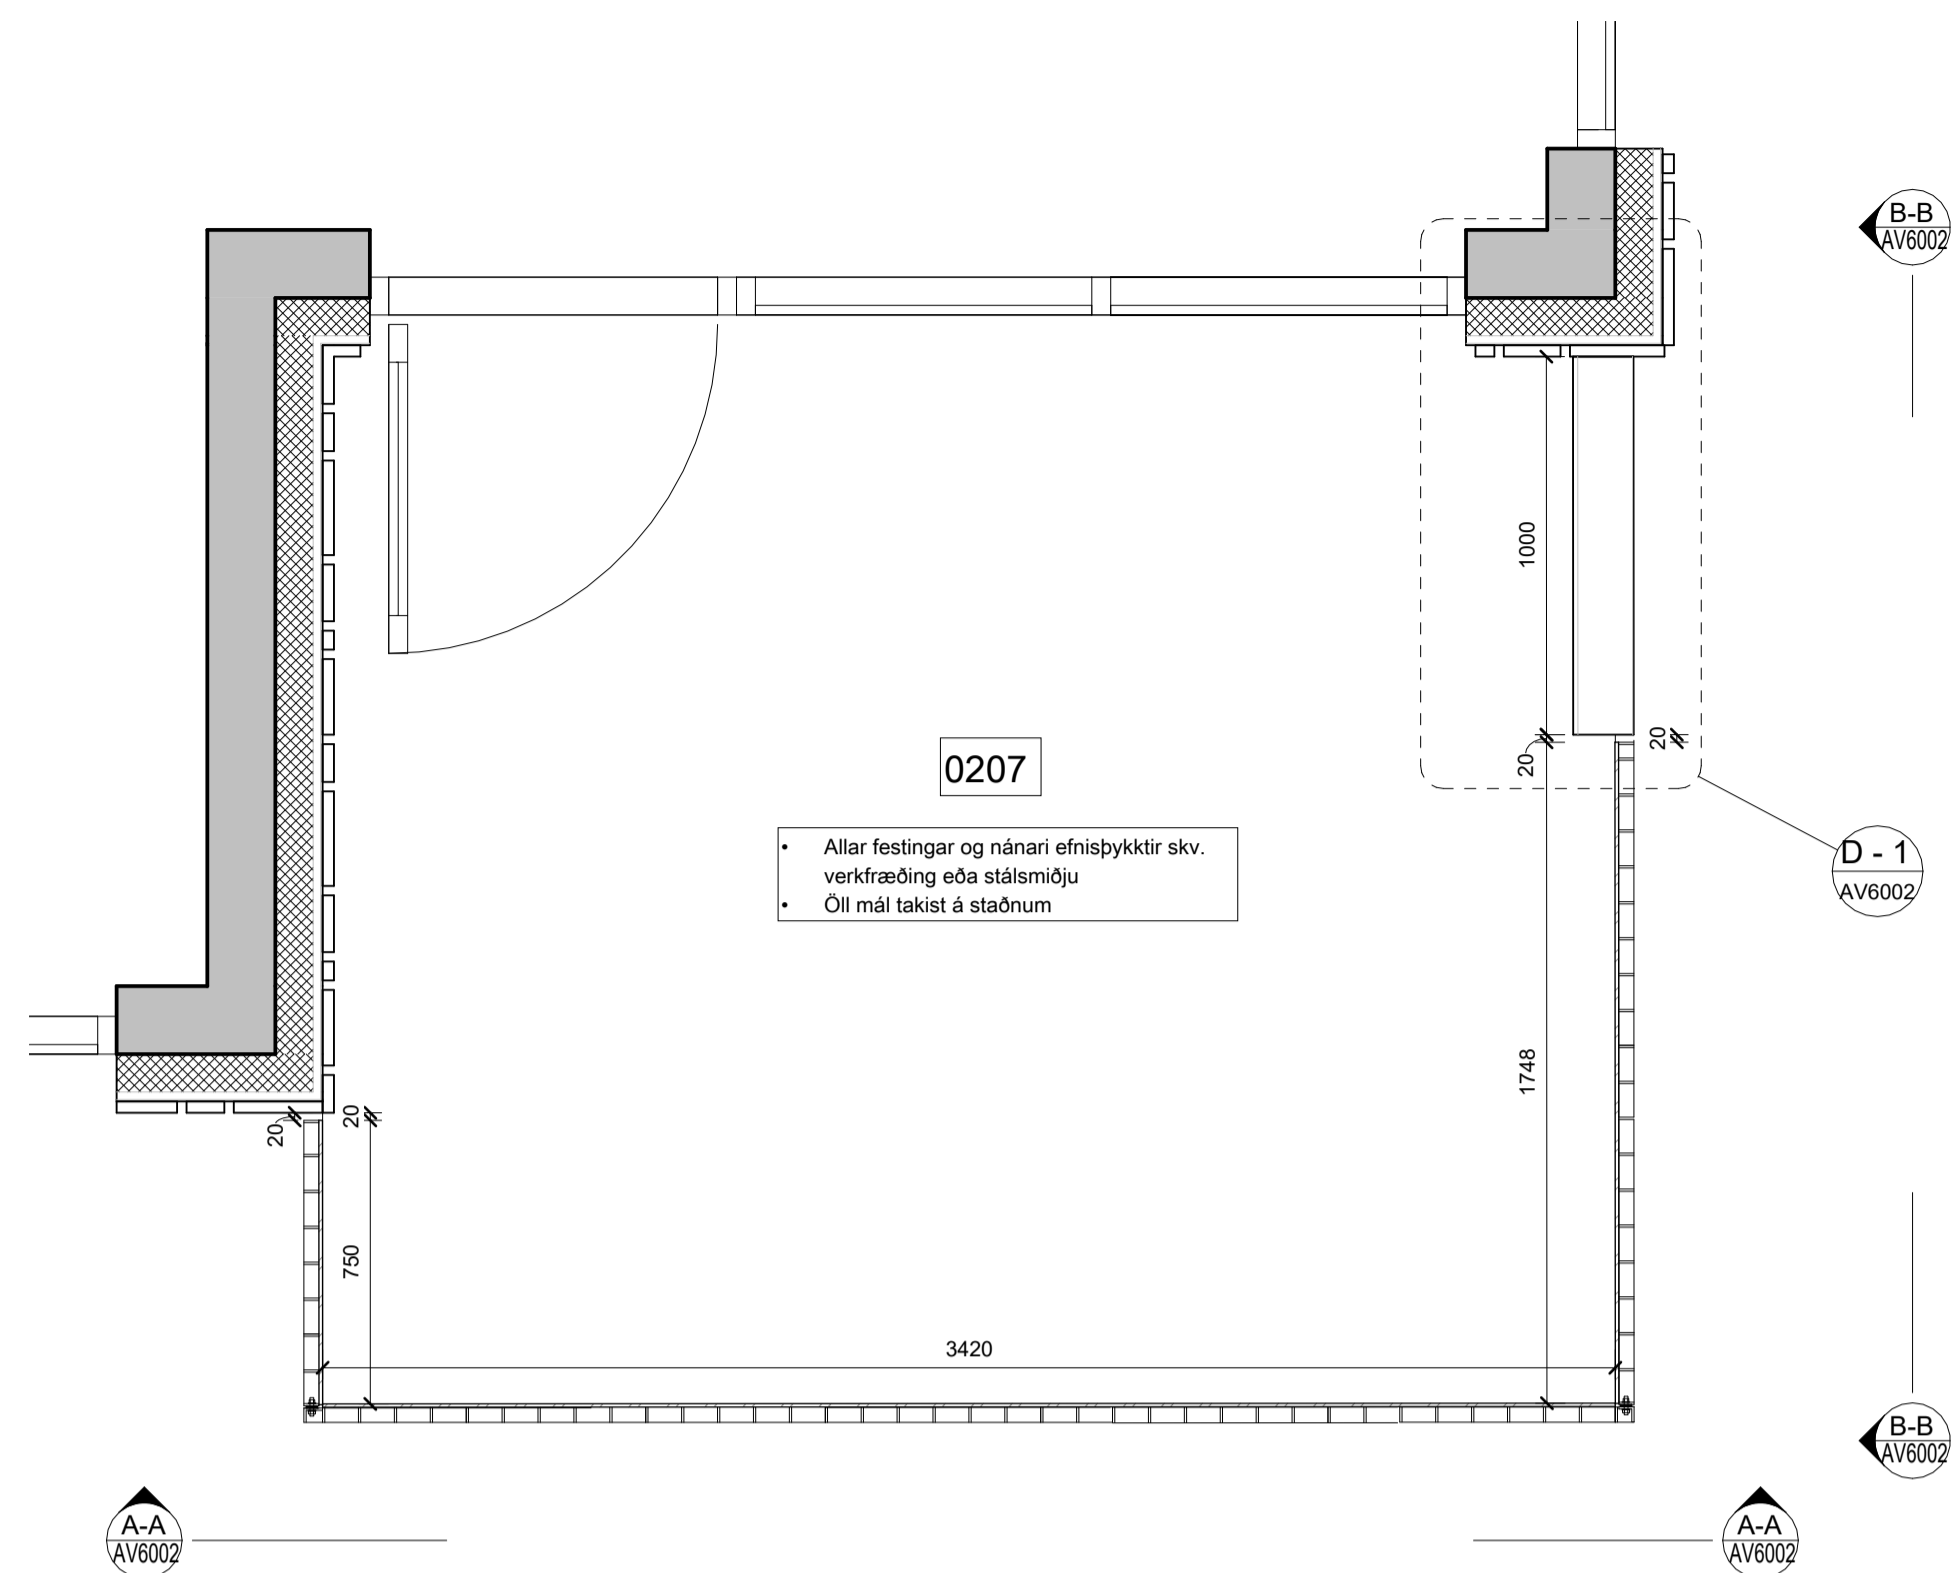


Grunnmynd 2.hæð Verkeikning - Callout 8
mkv: 1 : 20

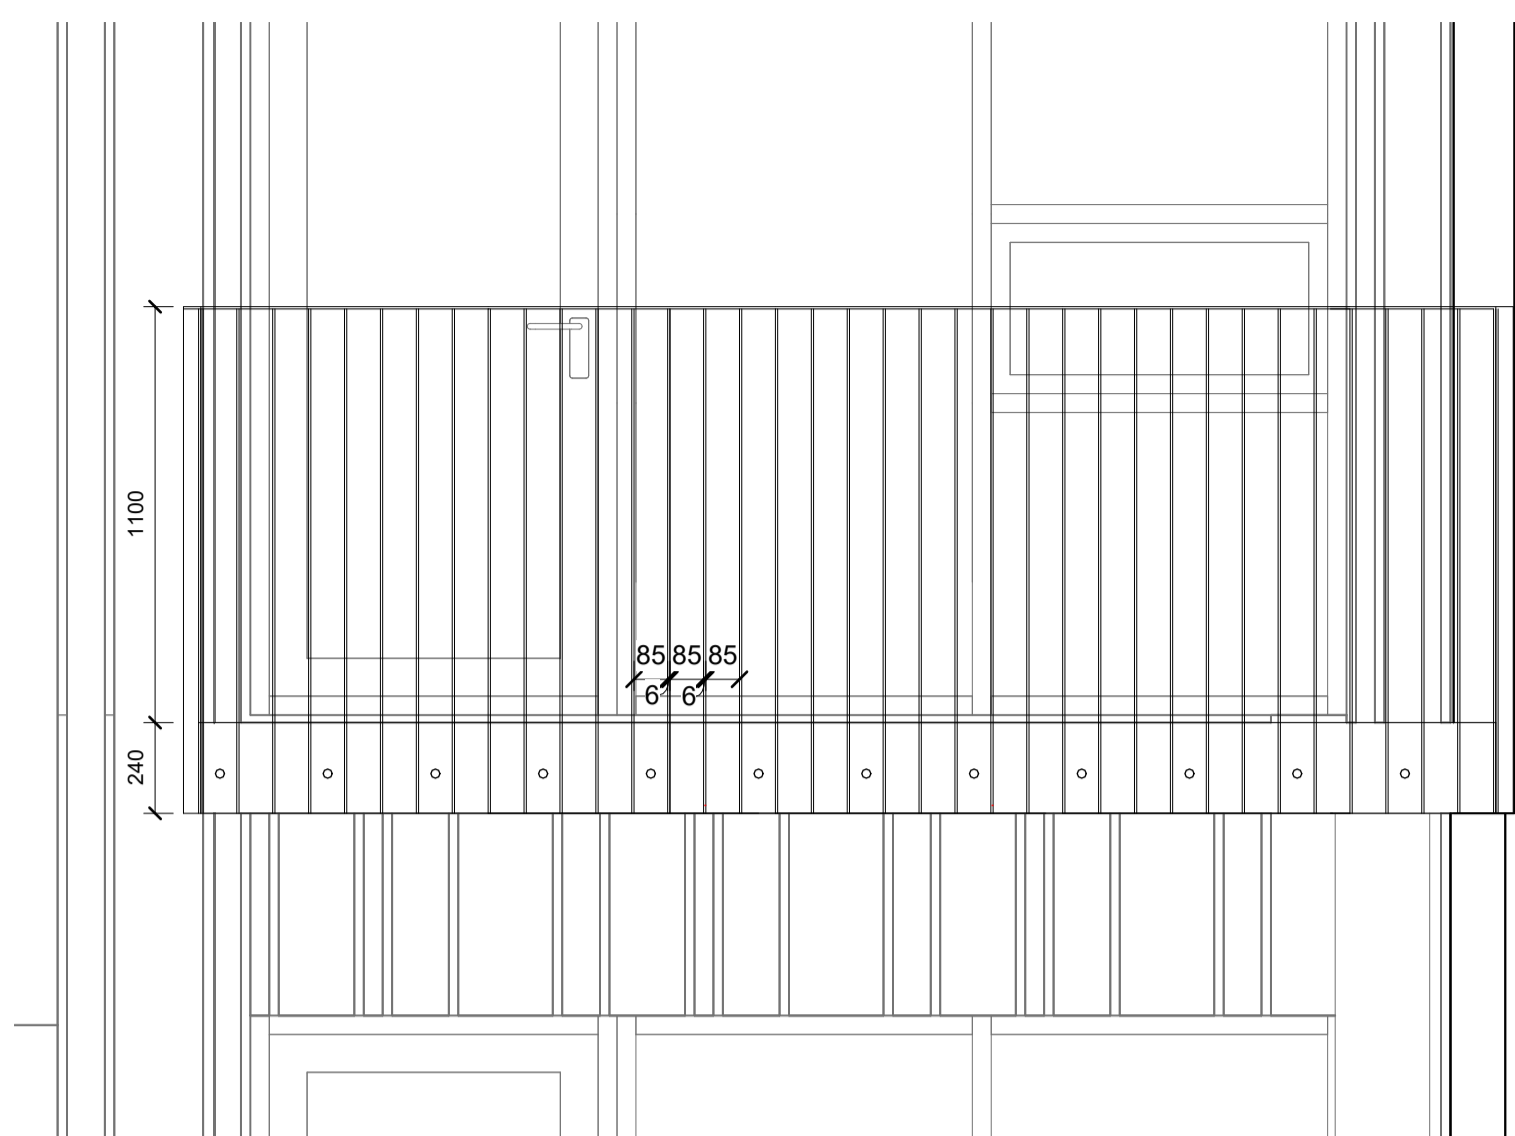


Ásýnd A-A
mkv: 1 : 20

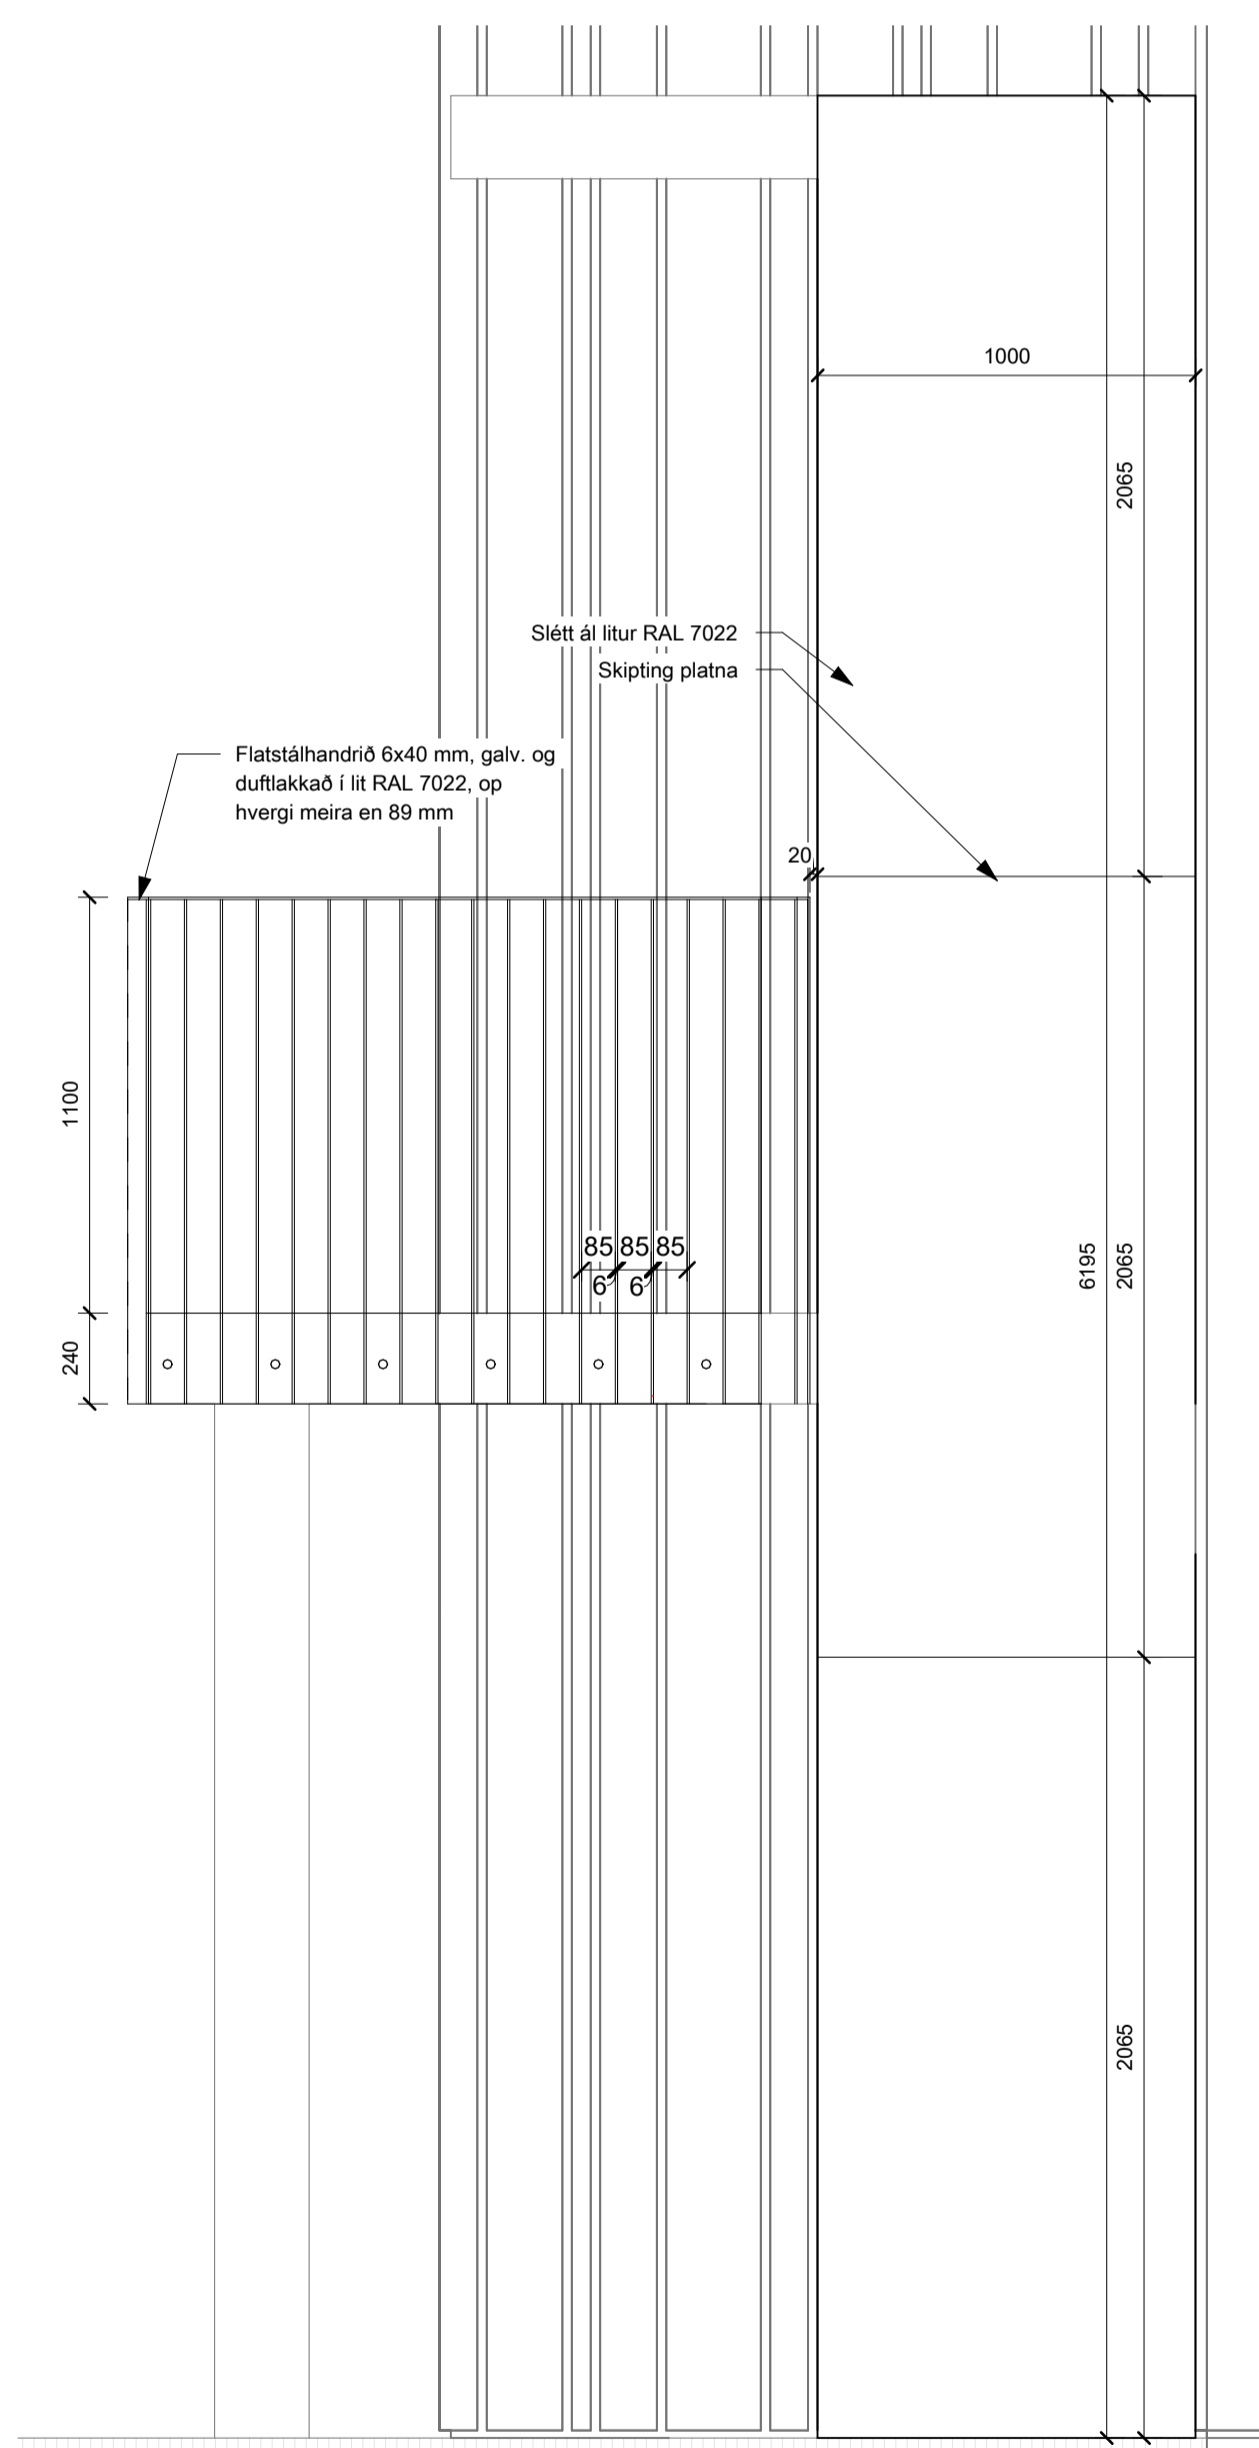


Ásýnd B - B
mkv: 1 : 20

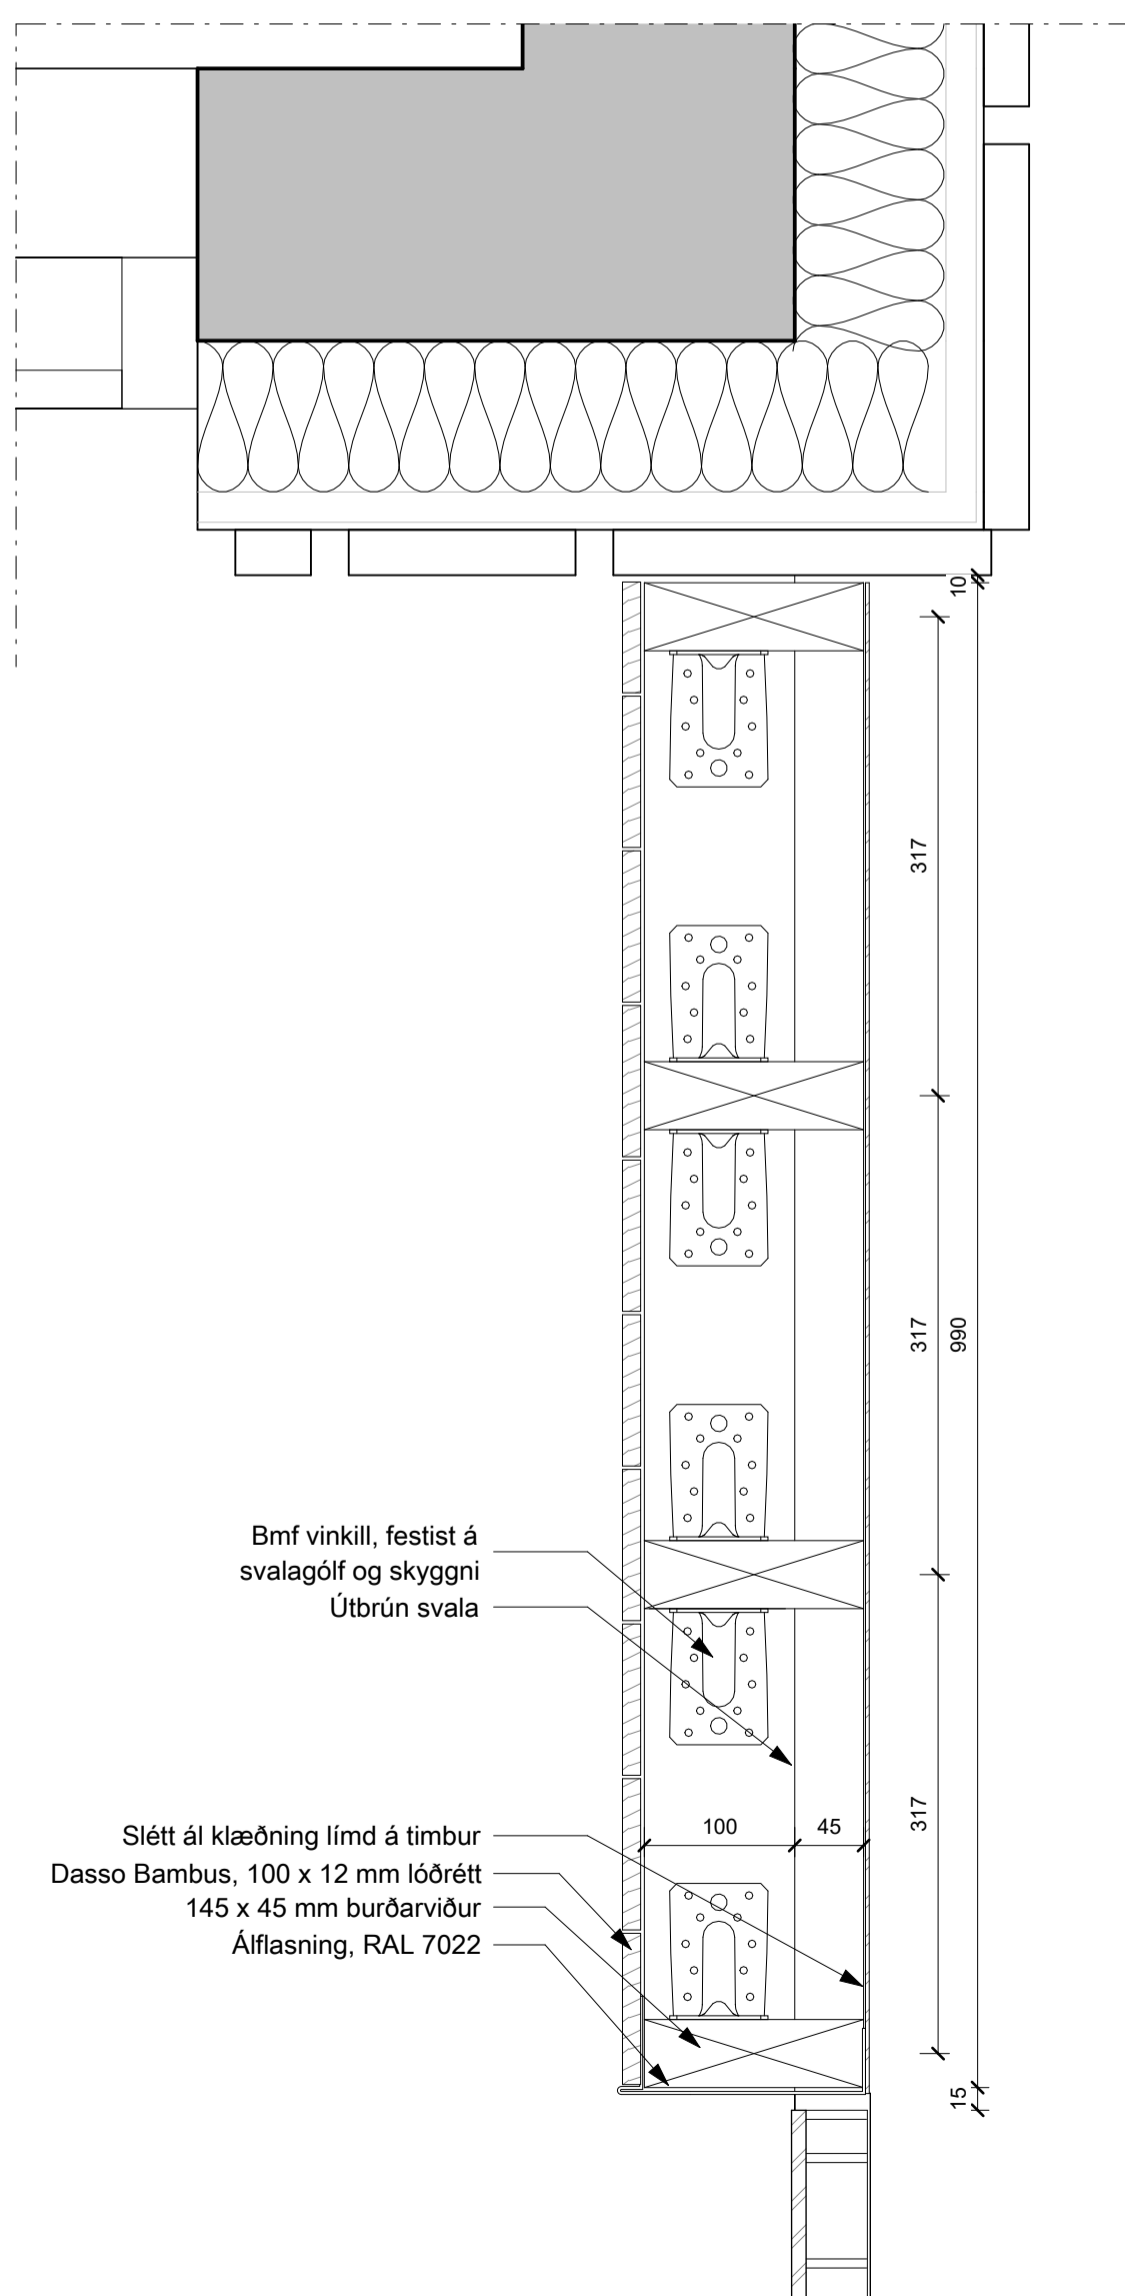

Deili 1, lárétt, léttur svalar veggur
mkv: 1 : 5

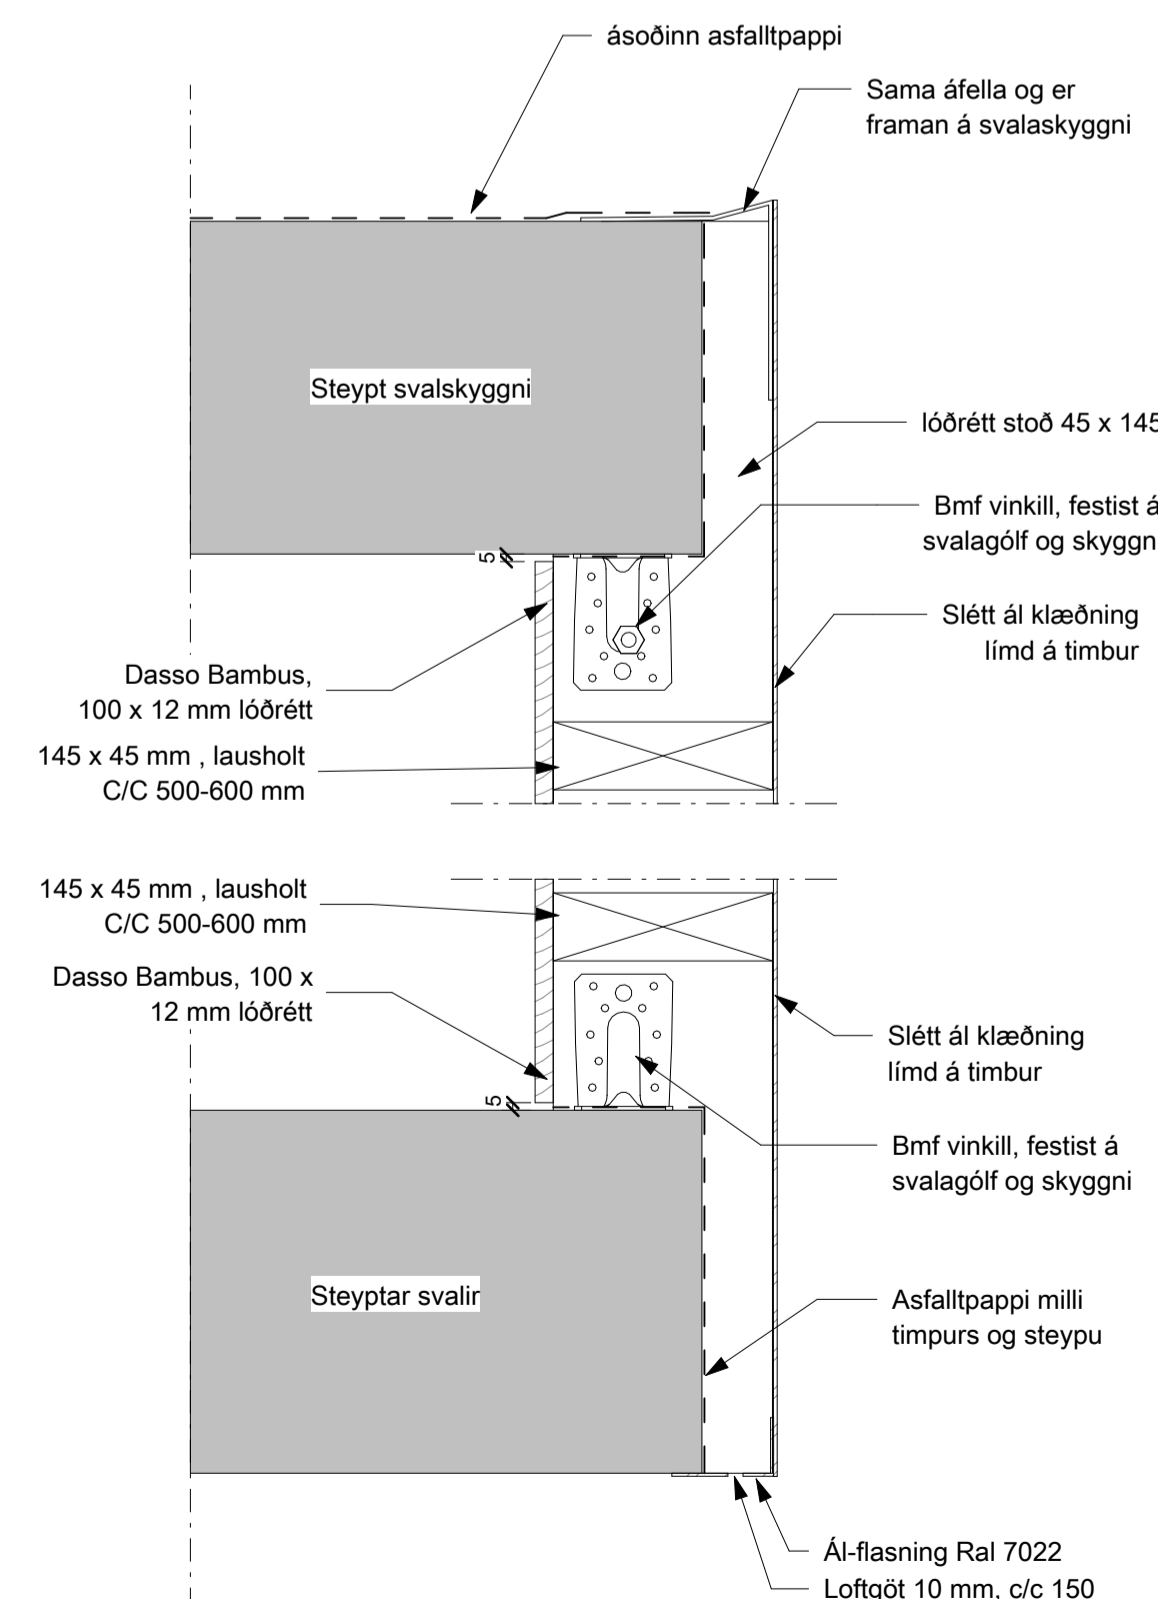

Lóðrétt deili í léttan svalavegg
mkv: 1 : 5

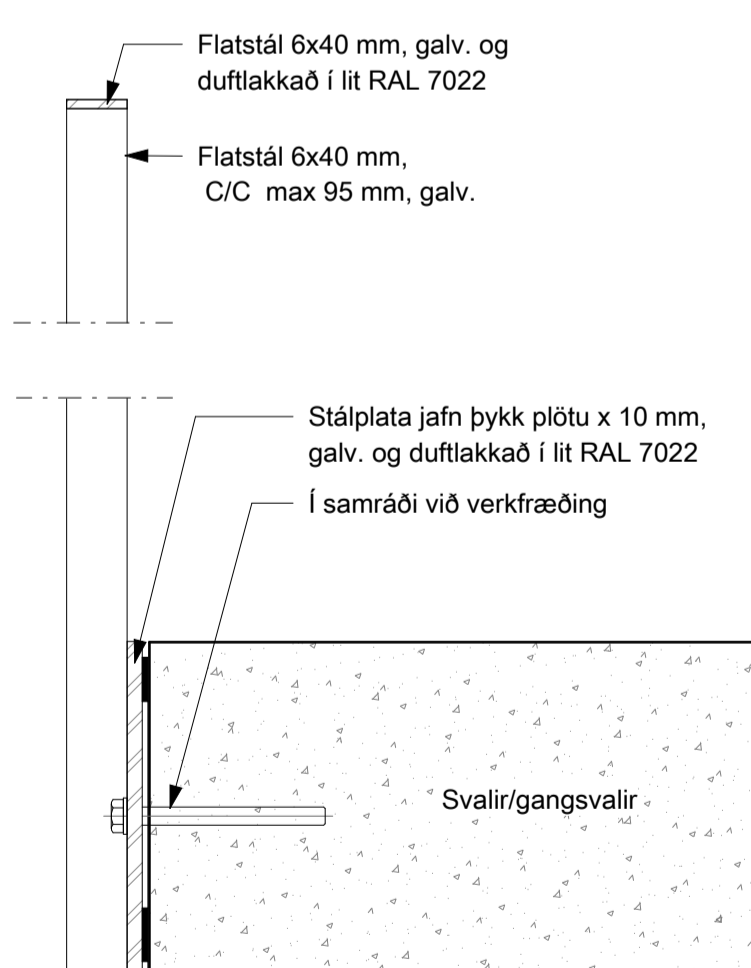

Svalahandrið deili
mkv: 1 : 5

BRUNAHÖNNUÐUR

ELDVARNAREFTIRLIT

SKÝRINGAR

LYKILMYND

BREYTING	DAGSETNING TEIKN.
e:	
d:	
c:	
b:	
a:	

TINNUSKARÐ 12

VERKEIKNING
SVALIR 0207, HANDRIÐ

VERK
21-001
BLAÐ
AV6002

REYKJAVÍK 2024-01-10

BREYTT BREYTING


HANNAÐ HB TEIKNAD HB YFIRFARID JEJ

KVARDI BLADSTJERI


SAMPYKKT HÖNNUNARSTJÓRI
Jóhann Einar Jónsson
Kt:090982-3549

TEIKNA
TEIKNISTOFA ARKITEKTA


SUDURLANDSBRÁUT 20 108 REYKJAVÍK SÍMI 552 8740
KAUPANGI VÍÐ MYRARVEG 600 AKUREYRI SÍMI 461 5508
NETFÖNG: teikna@teikna.is VEFFANG: teikna.is

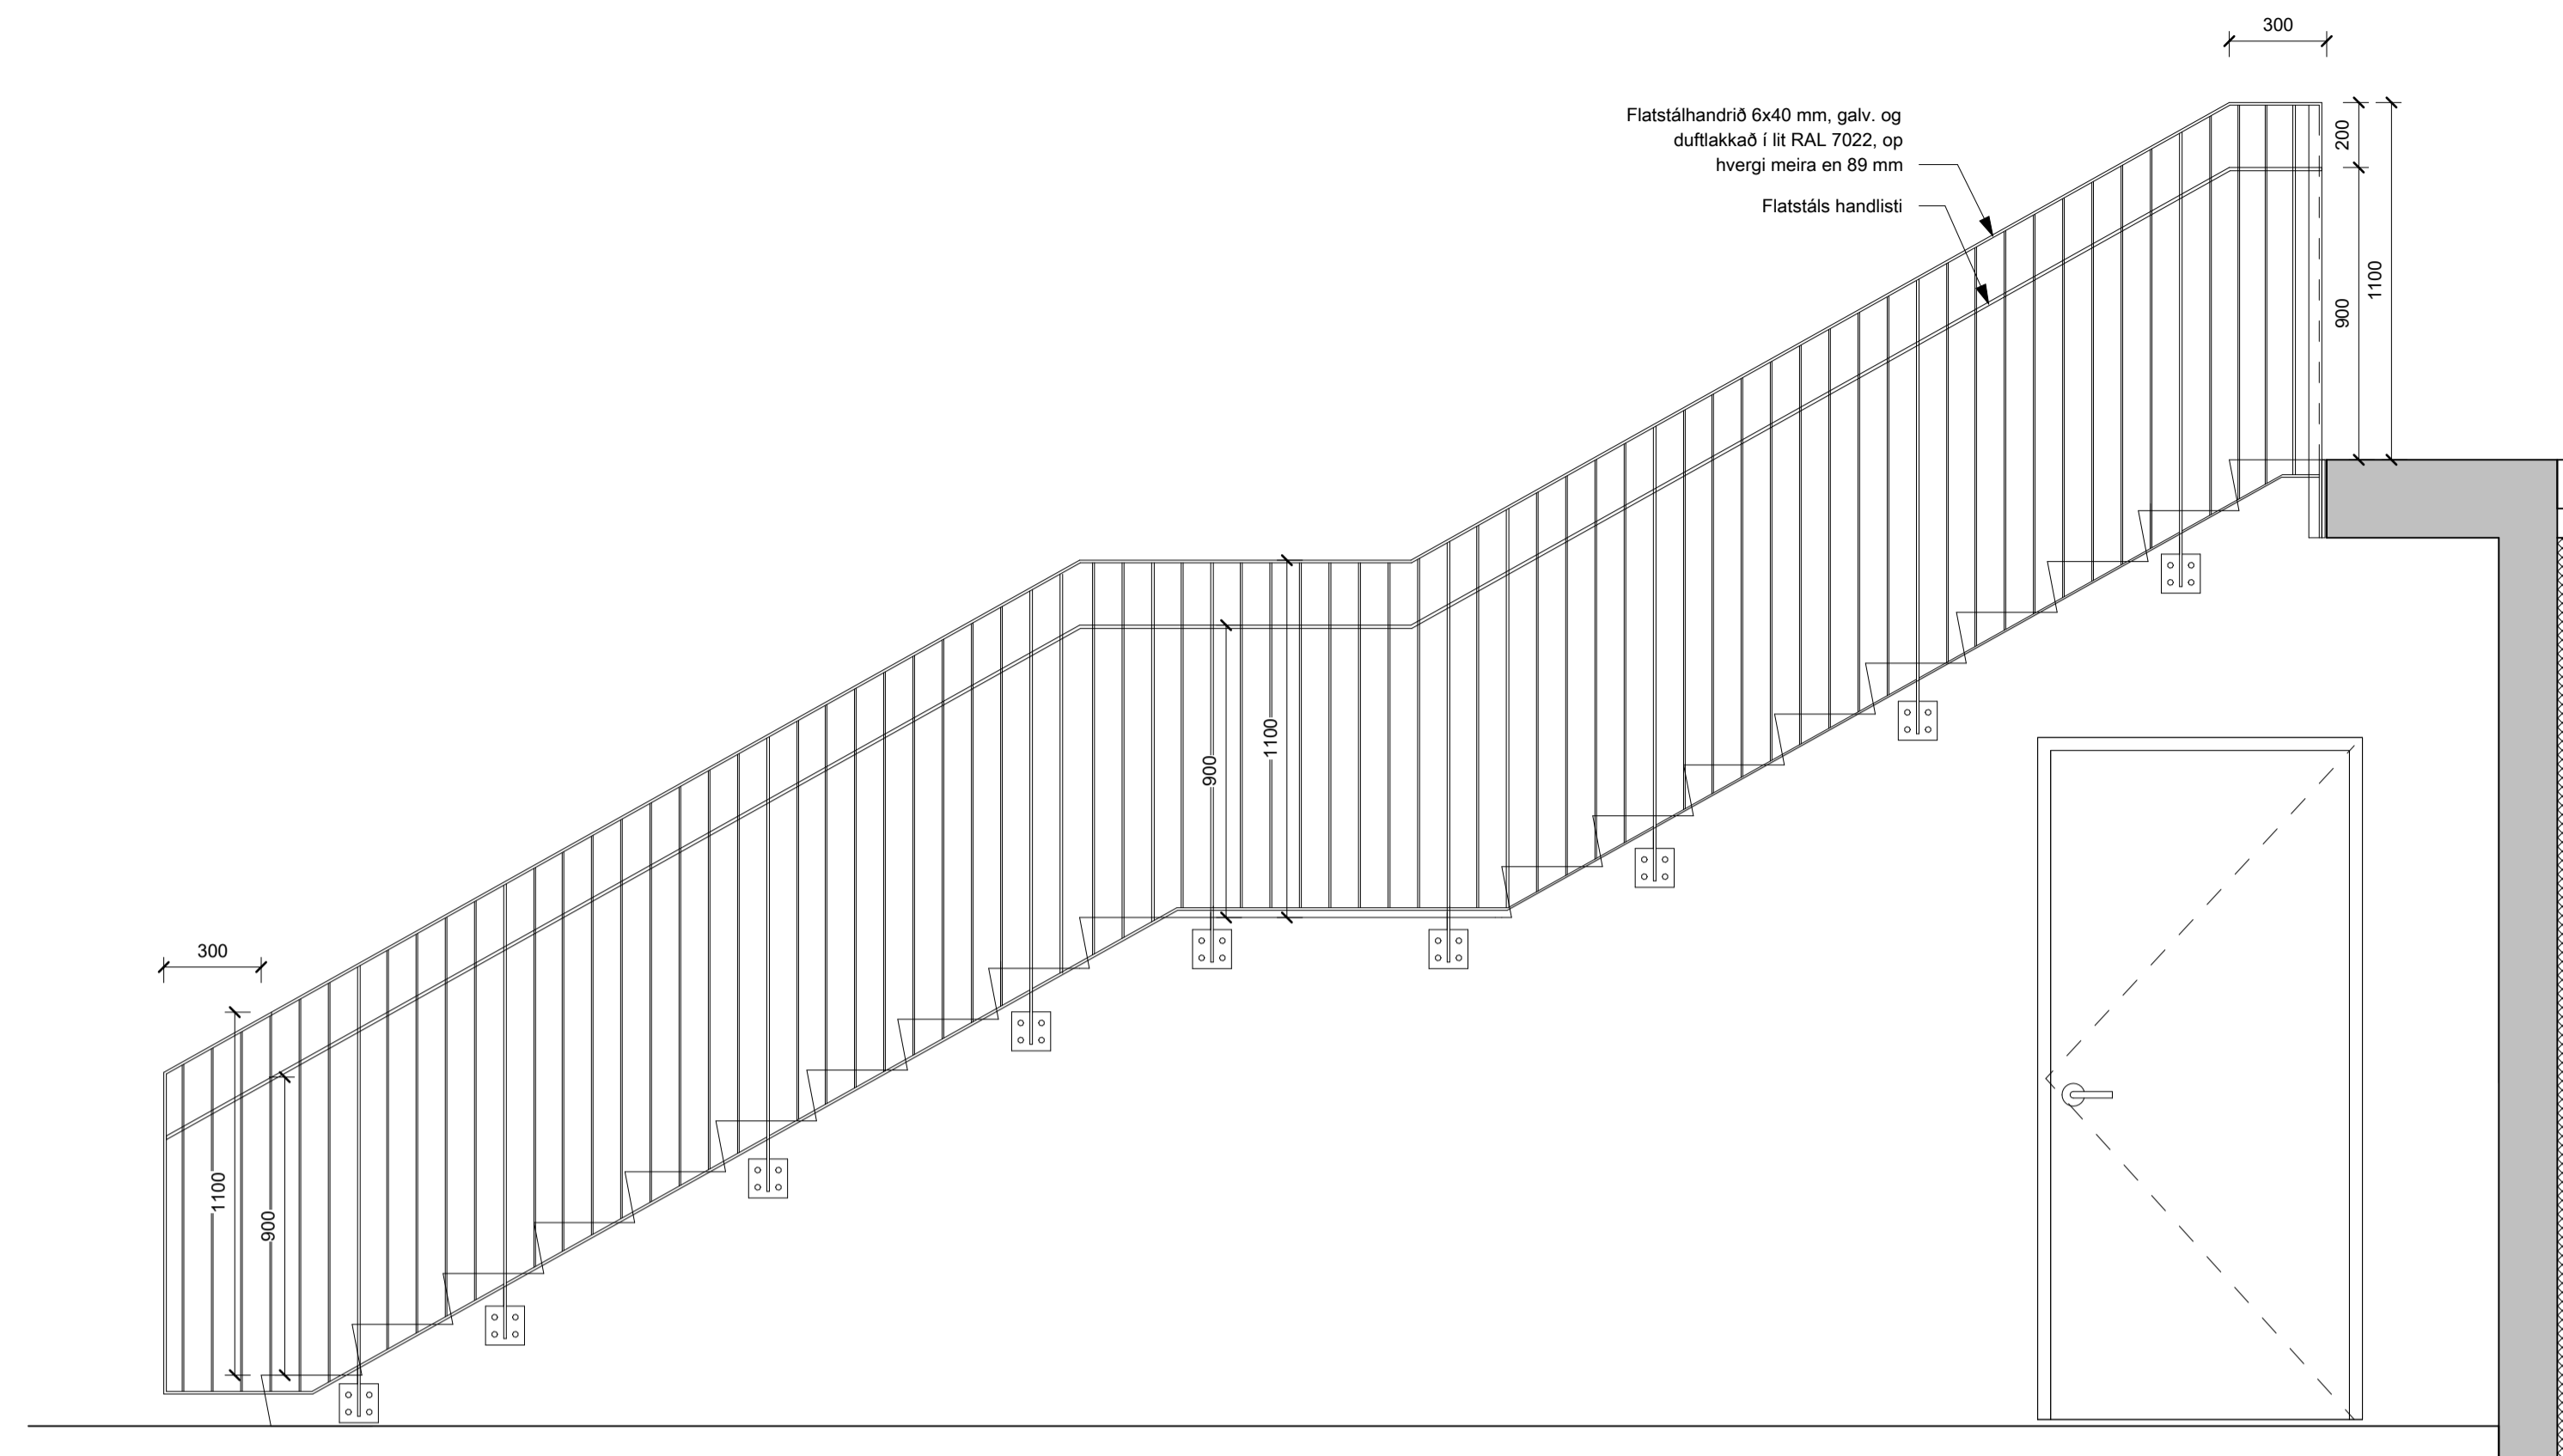


SNID A-A
mkv: 1 : 20

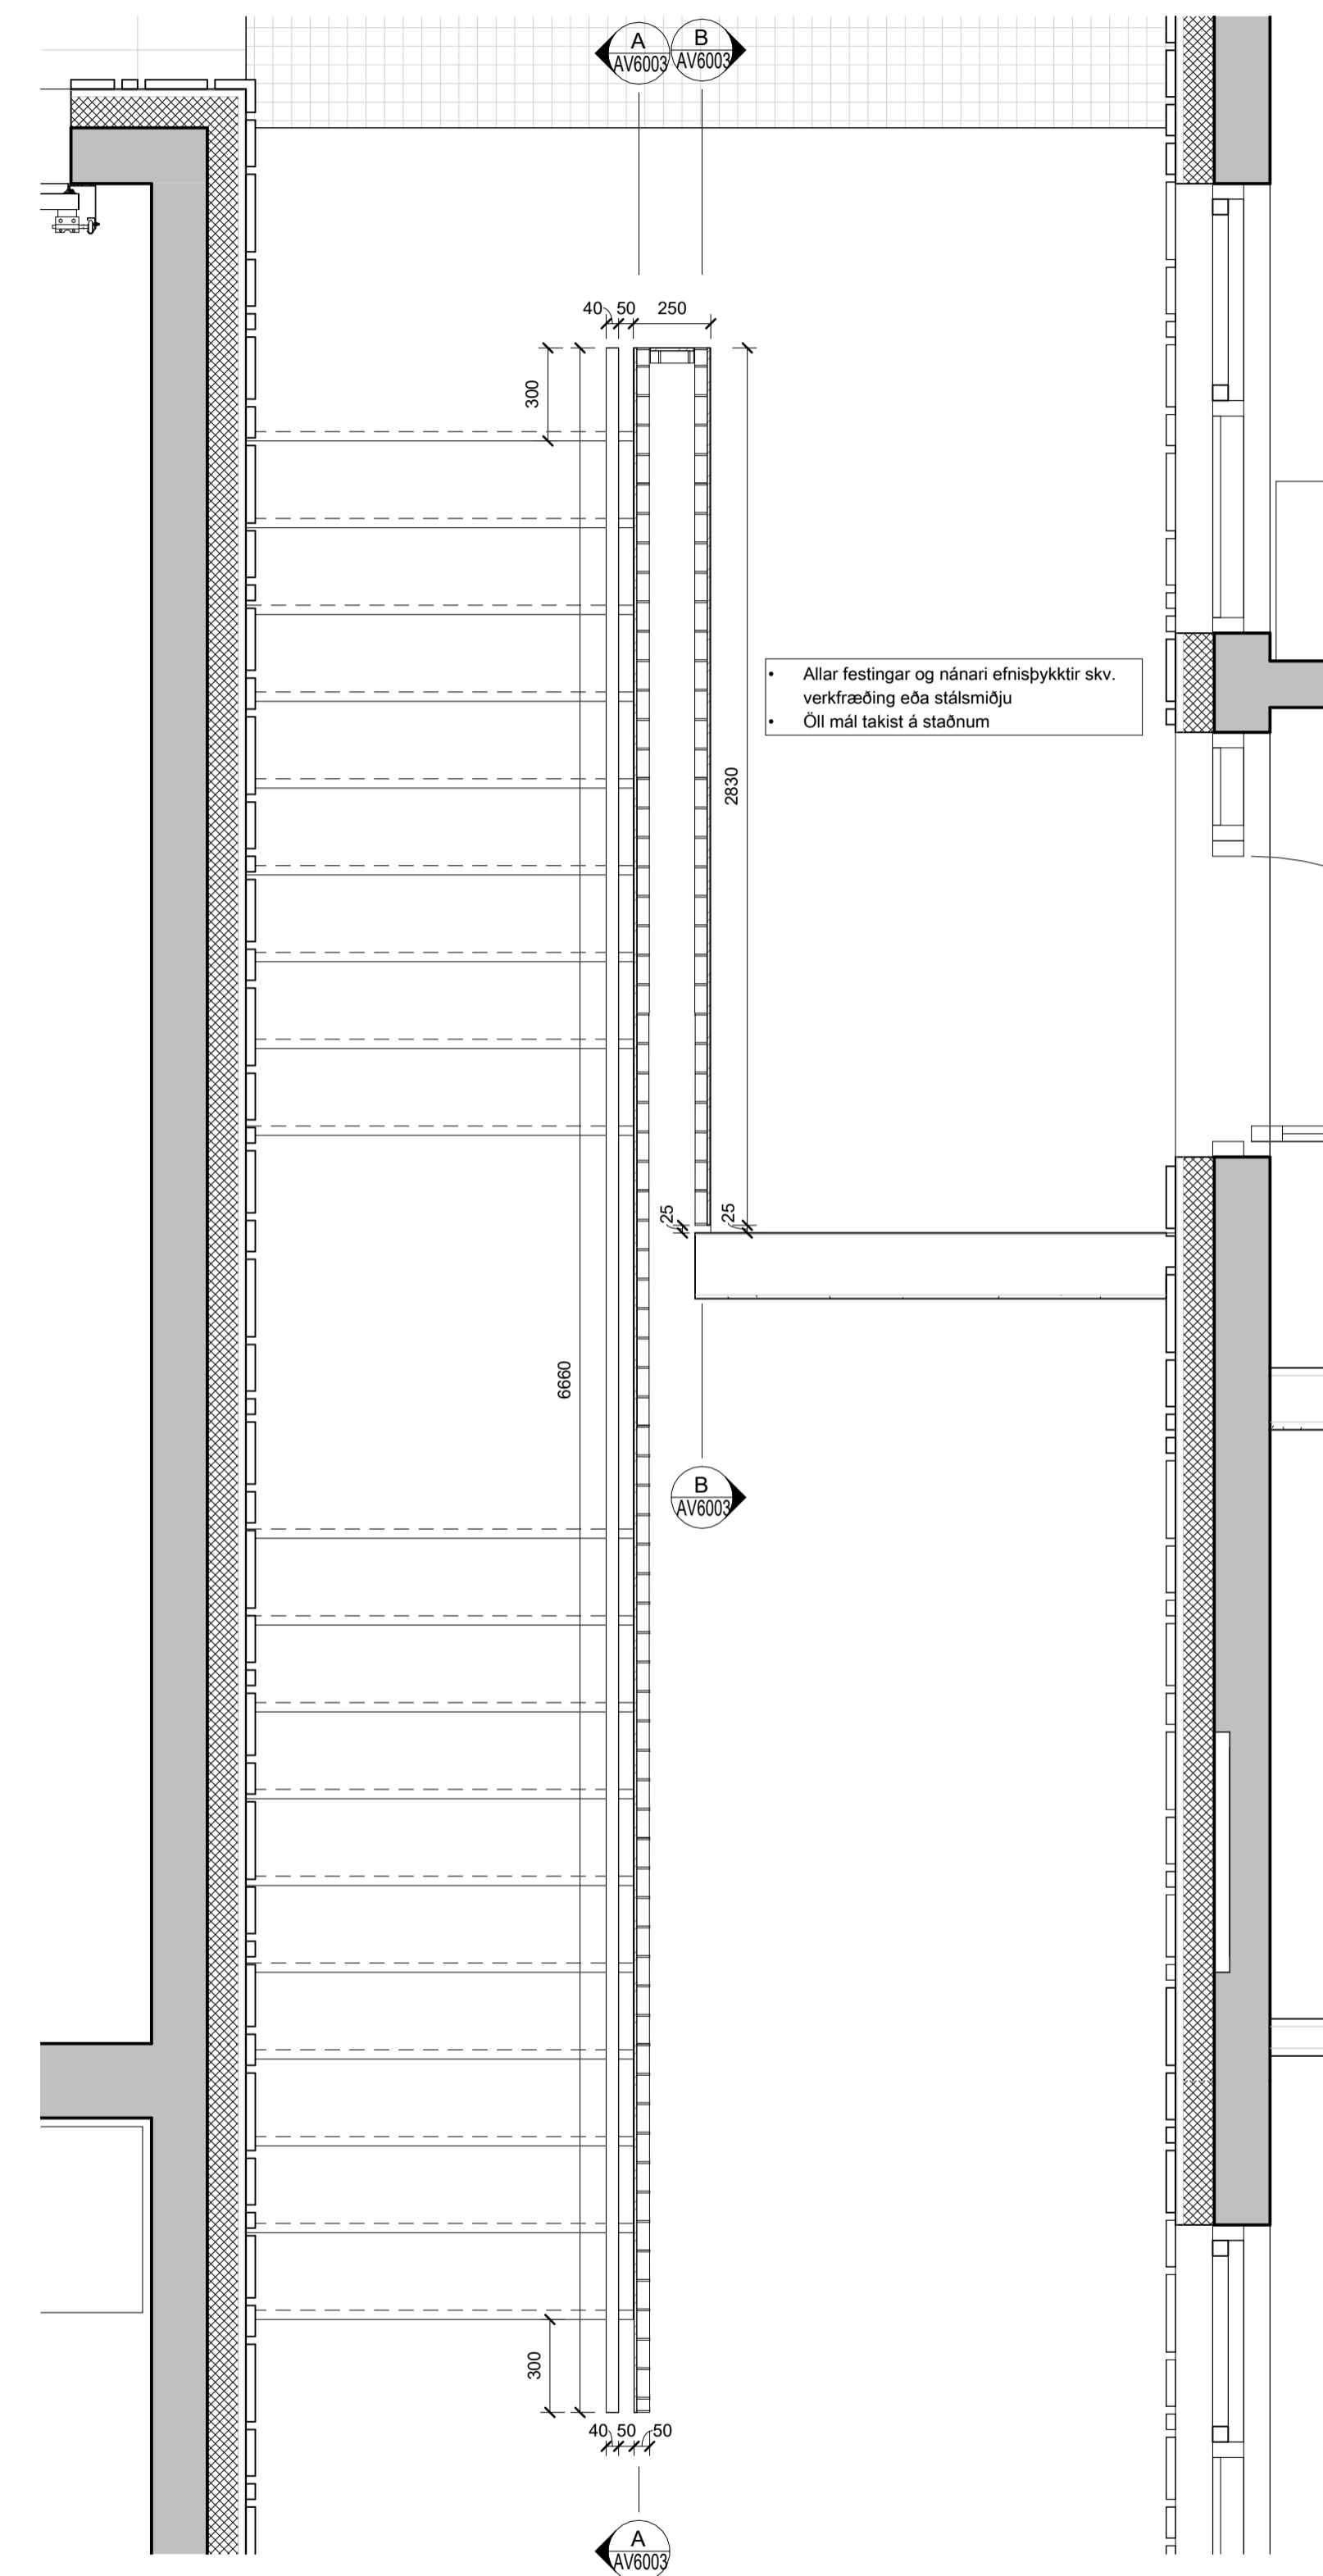


Grunnmynd, útistigi og svalagangur milli húsa
mkv: 1 : 20

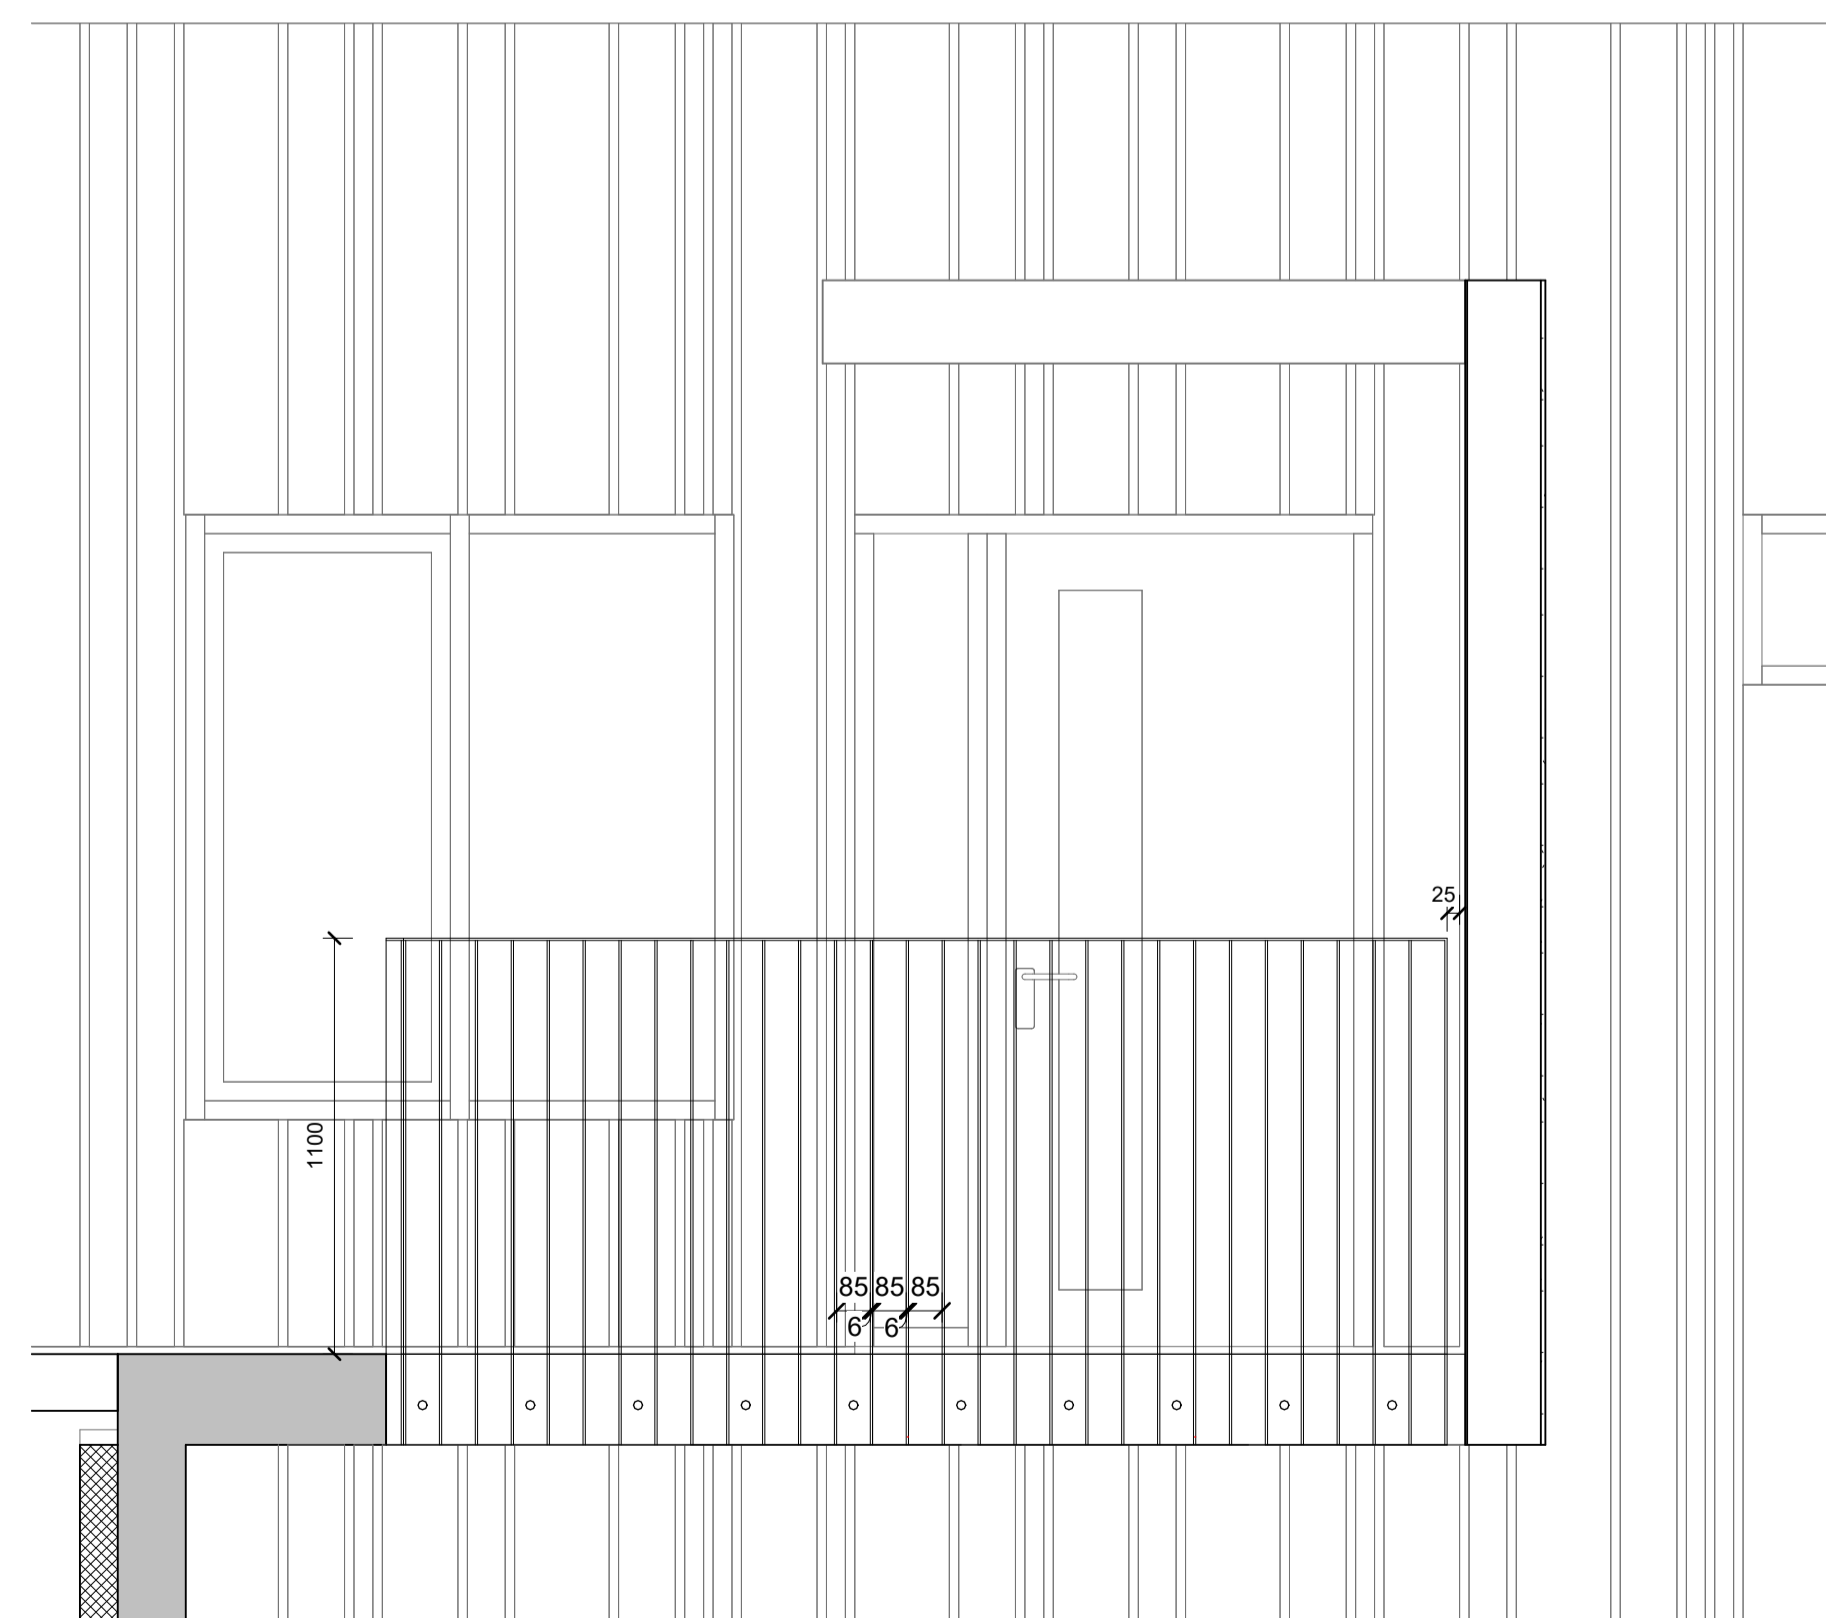

SNID B-B
mkv: 1 : 20

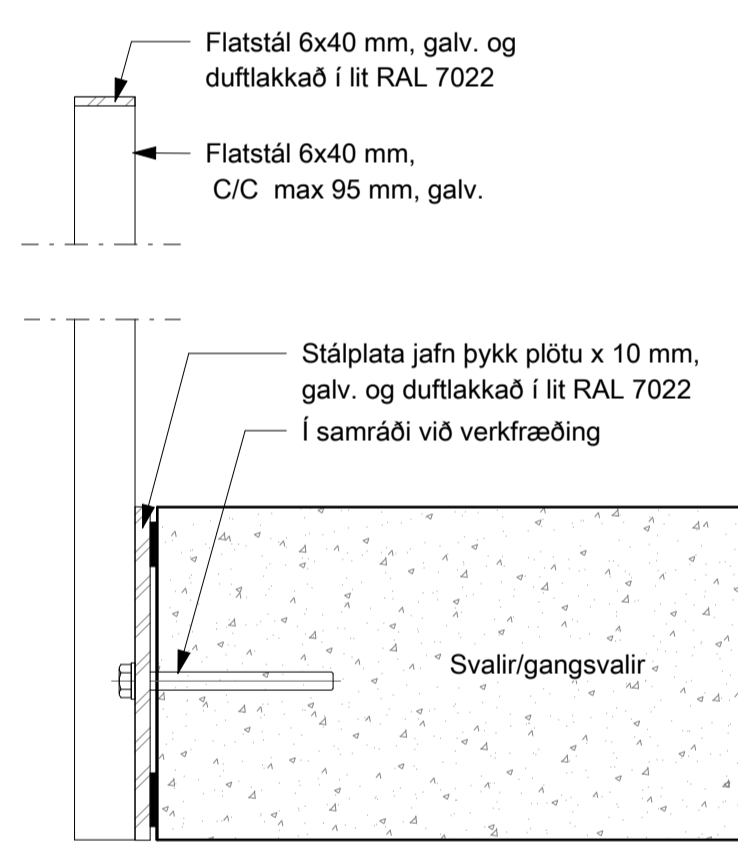

Svalahandrið deili
mkv: 1 : 5

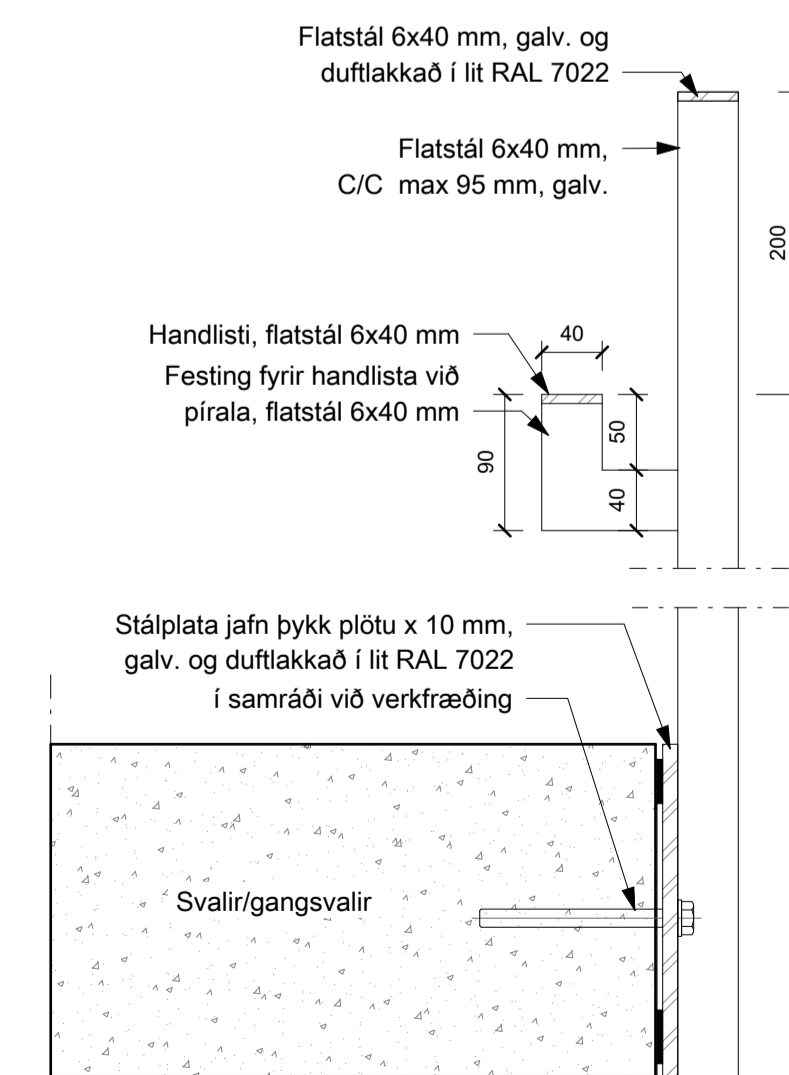


Stigahandrið deili
mkv: 1 : 5

BRUNAHÖNNUÐUR
ELDVARNAREFTIRLIT
SKÝRINGAR


LYKILMYND

BREYTING	DAGSETNING	TEIKN.
e:		
d:		
c:		
b:		
a:		


TINNUSKARD 12		VERK 21-001 BLAÐ AV6003
VERKTEIKNING STIGA - OG SVALAHANDRIÐ MILLI HÚSA		
REYKJAVÍK 2024-01-10		
BREYTT	BREYTING	
HANNAÐ HB	TEIKNAD HB	YFIRFARID JEJ
KVARDI	BLADSTÆRD	
SAMÞYKKT	HÖNNUNARSTJÓRI Jóhann Einar Jónsson Kt.090982-3549	
 TEIKNISTOFA ARKITEKTA		
SUDURLANDSBRÁUT 20 108 REYKJAVÍK KAUPANGI VÍÐ MYRARVEG 600 AKUREYRI NETFÖNG: teikna@teikna.is		SÍMI 552 8740 SÍMI 461 5508 VEFFANG: teikna.is

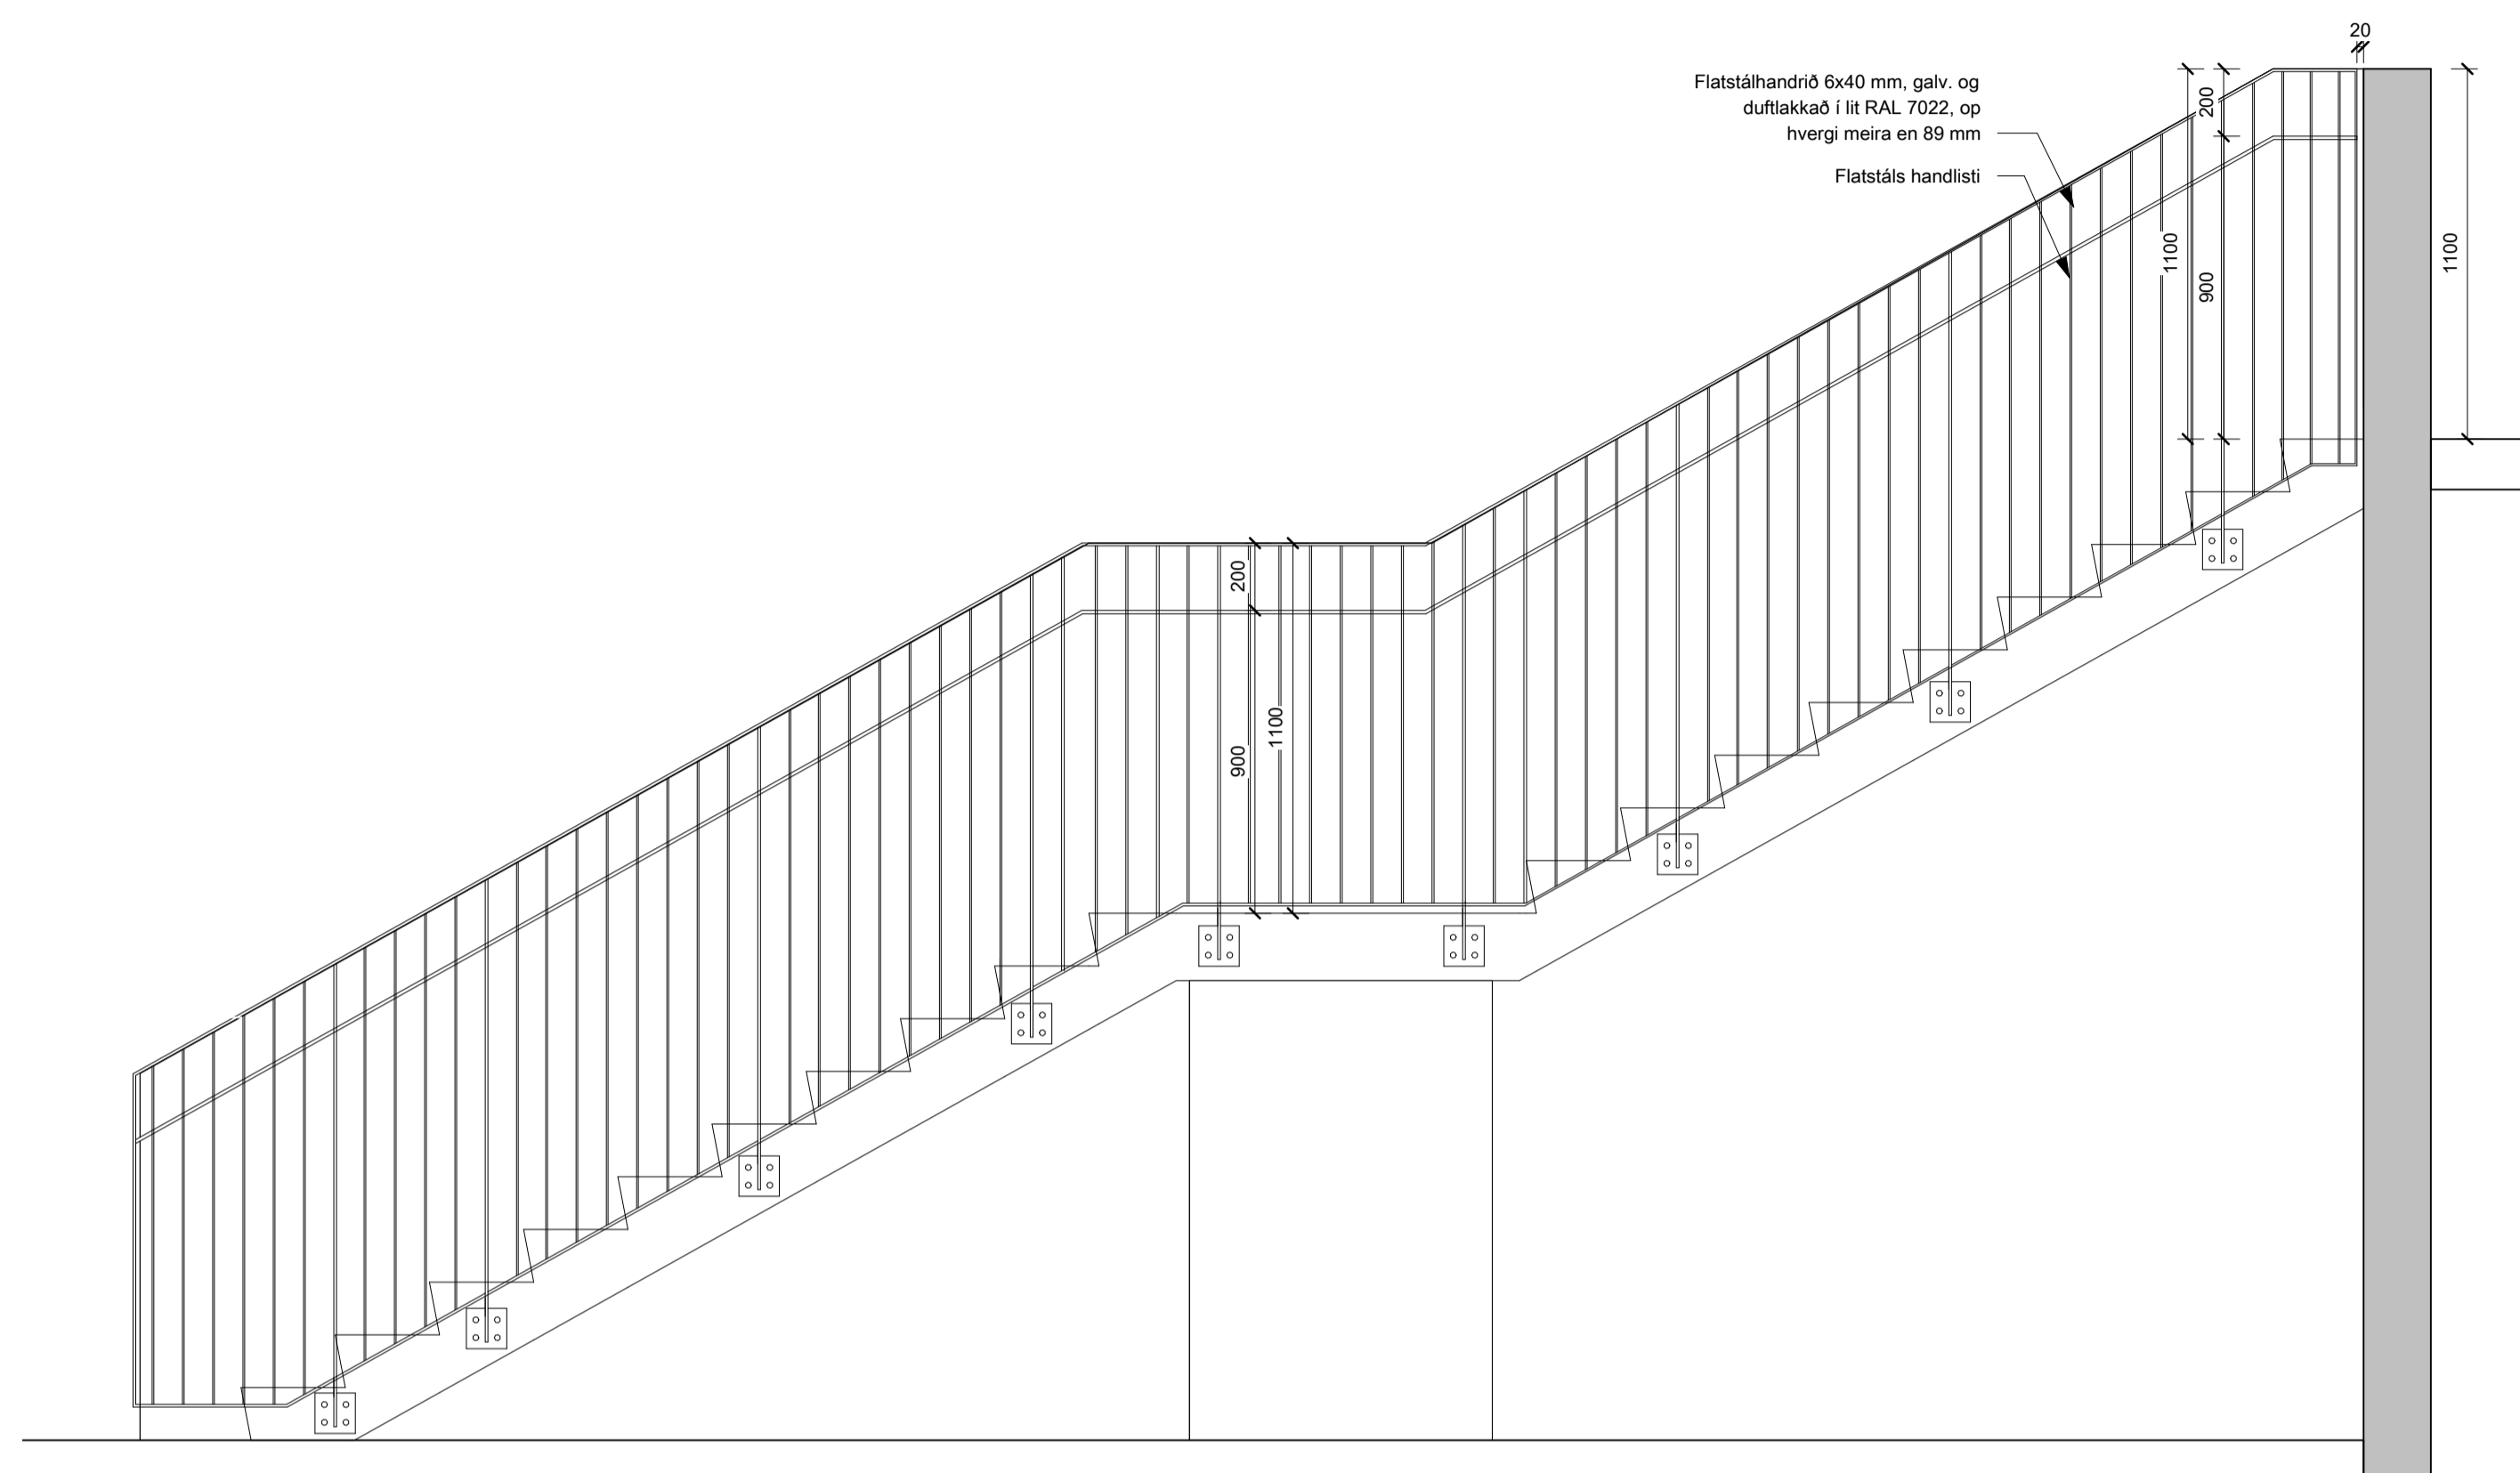

Snið A-A
mkv: 1 : 20

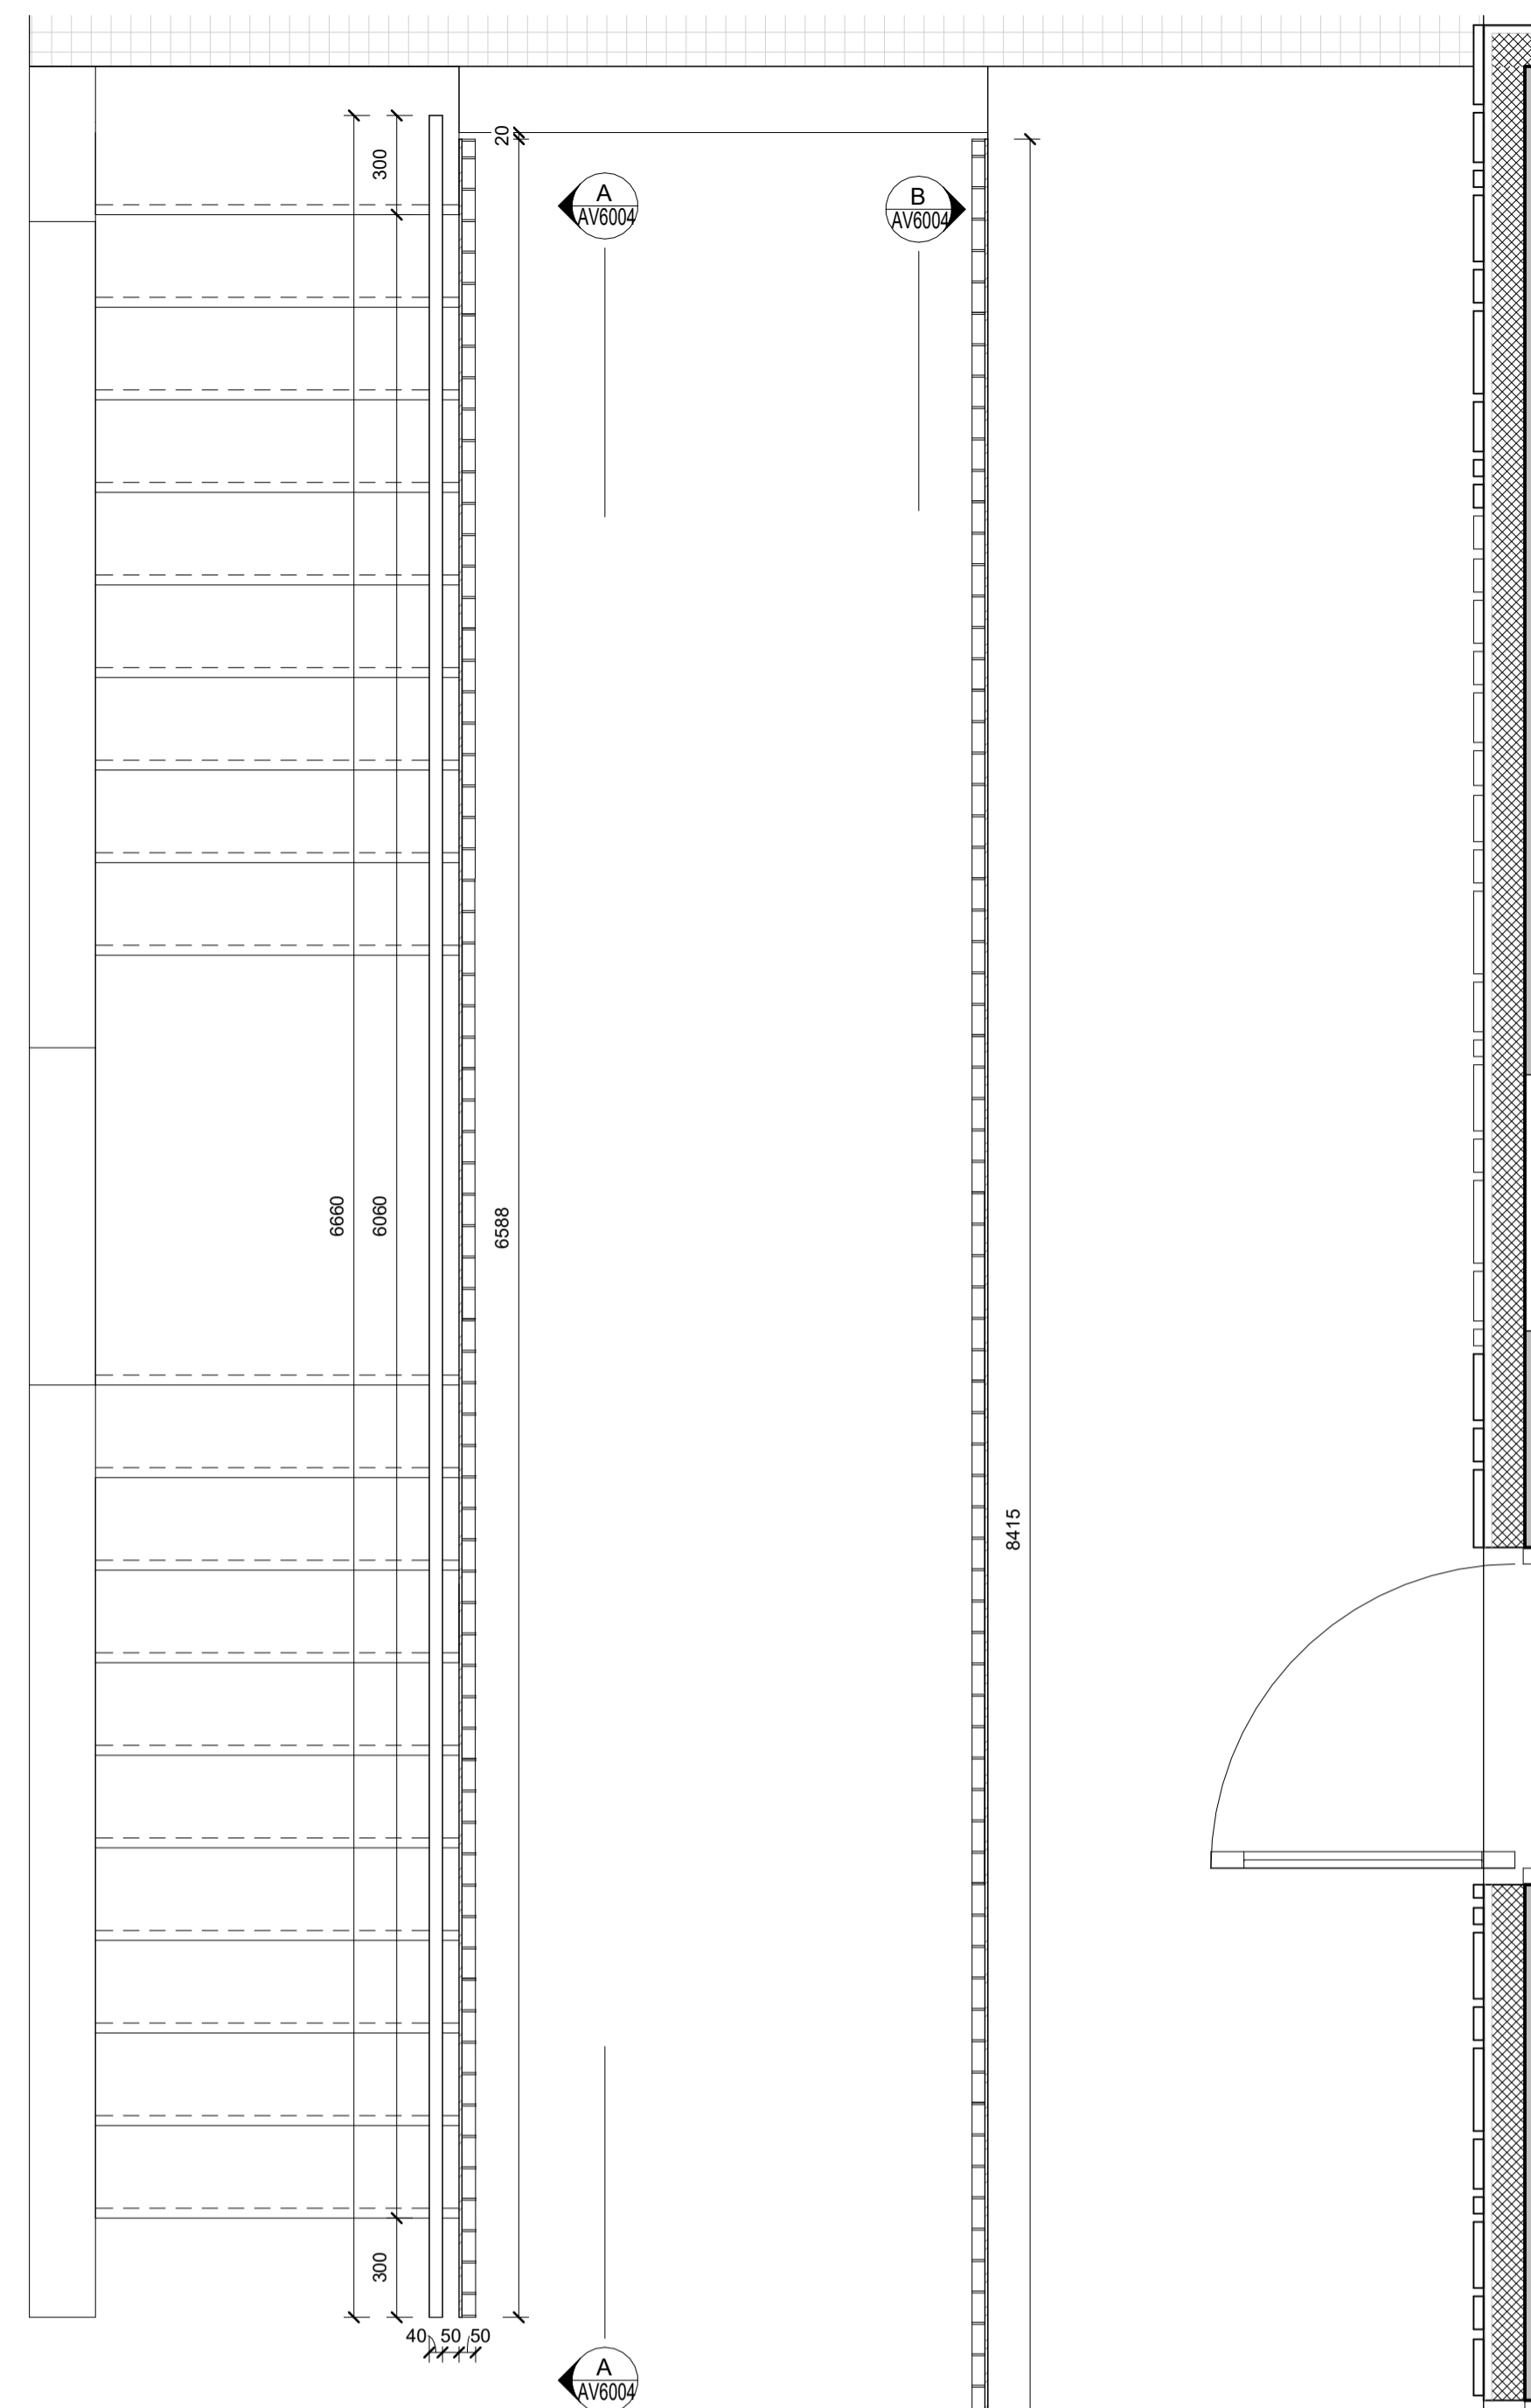

Grunnmynd 2.hæð, Gangsvalir íbúð 0202
mkv: 1 : 20

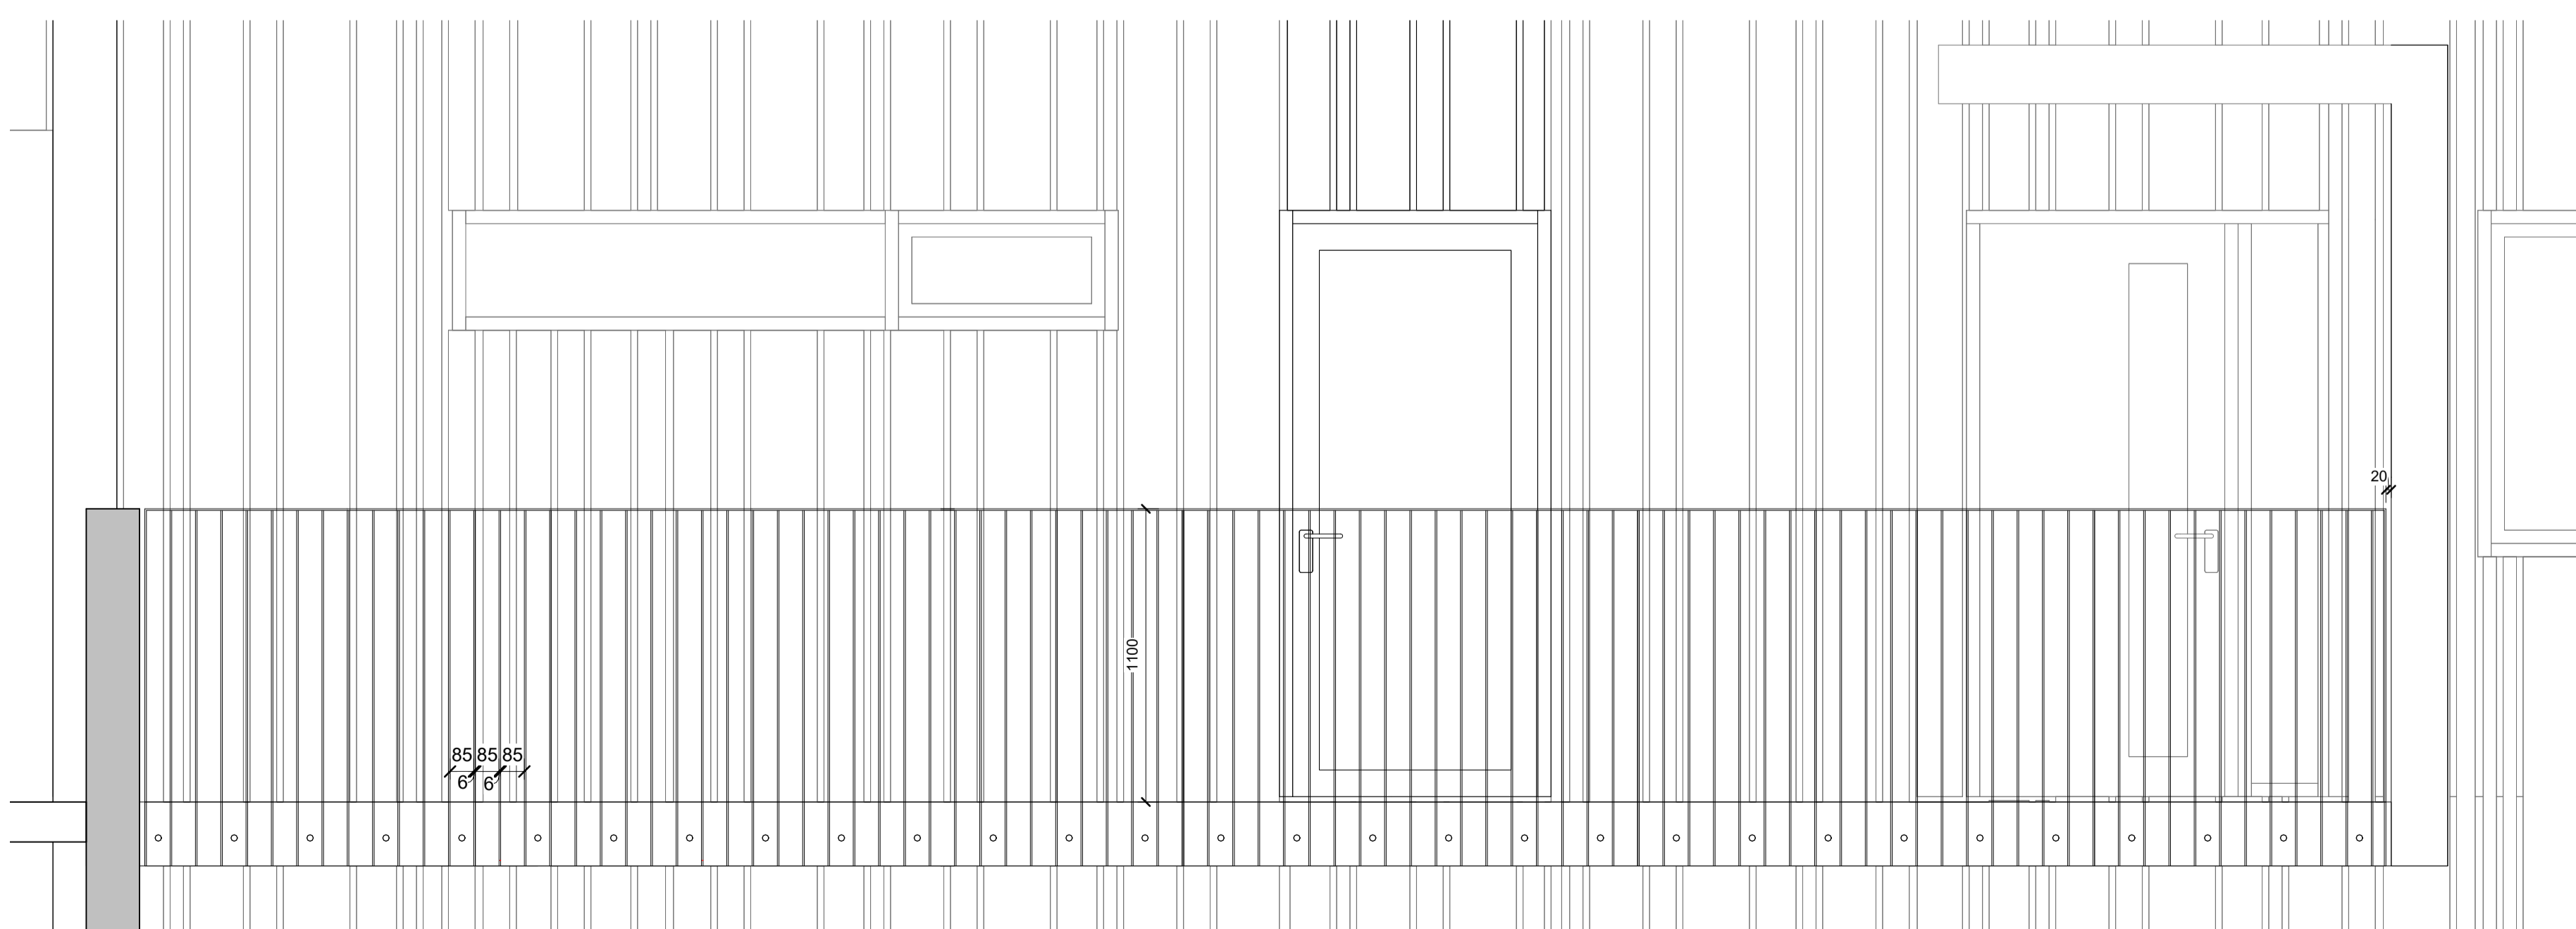

Snið B-B
mkv: 1 : 20

BRUNAHÖNNUÐUR

ELDVARNAREFTIRLIT

SKÝRINGAR

LYKILMYND

BREYTING	DAGSETNING	TEIKN.
e:		
d:		
c:		
b:		
a:		

Allar festingar og nánari efnisþykktir skv. verkfræðing eða stálsmíðju. Öll mál takist á staðnum.

D03

AV6005

TINNUSKARÐ 12

VERKTEIKNING
HANDRIÐ, GANGSVALIR,
ÍBÚÐ 0202 OG ÚTISTIGI.

VERK
21-001
BLAÐ
AV6004

REYKJAVÍK 2024-01-10

BREYTT BREYTING

HANNAÐ HB TEIKNAD HB YFIRFARID JEJ

KVARDI BLADSTÆRD

SAMPYKKT HÖNNUNARSTJÓRI
Jóhann Einar Jónsson
Kt:090982-3549

TEIKNA
TEIKNISTOFA ARKITEKTA

SÚÐURLANDSBRÁUT 20 108 REYKJAVÍK SÍMI 552 8740
KAUPANGI VÍÐ MYRARVEG 600 AKUREYRI SÍMI 461 5508
NETFÖNG: teikna@teikna.is VEFFANG: teikna.is

BRUNAHÖNNUÐUR

ELDVARNAREFTIRLIT

SKÝRINGAR

LYKILMYND

BREYTING

DAGSETNING TEIKN.

e:	
d:	
c:	
b:	
a:	

TINNUSKARD 12

VERKTEIKNING
Létt skyggni og vindfang, inngangur
í íbúðir 0201 og 0202

VERK
21-001
BLAD
AV6005

REYKJAVÍK 2024-01-10

BREYTT

BREYTING

HANNAÐ HB TEIKNAD HB YFIRFARID JEJ

KVARDI

BLADSTÆRD

SAMPYKKT

HÖNNUNARSTJÓRI

Jóhann Einar Jónsson




Kt.090982-3549




TEIKNISTOFA ARKITEKTA

SUDURLANDSBRÁUT 20 108 REYKJAVÍK
KAUPANGI VÍÐ MYRARVEG 600 AKUREYRI
NETFÖNG: teikna@teikna.is

SÍMI 552 8740
SÍMI 461 5508
VEFFANG: teikna.is

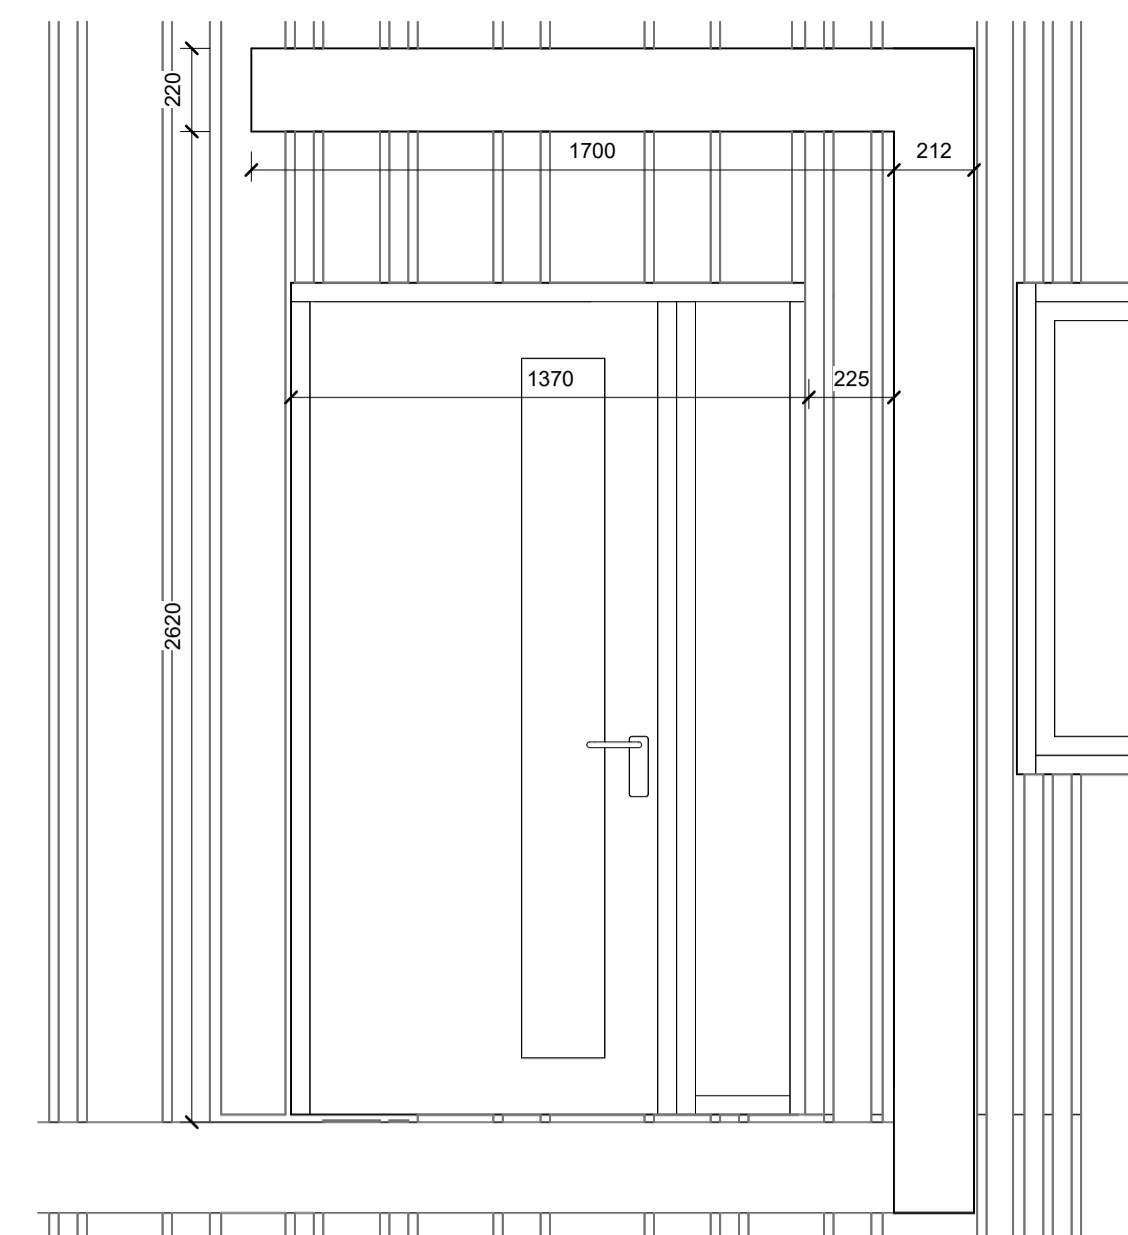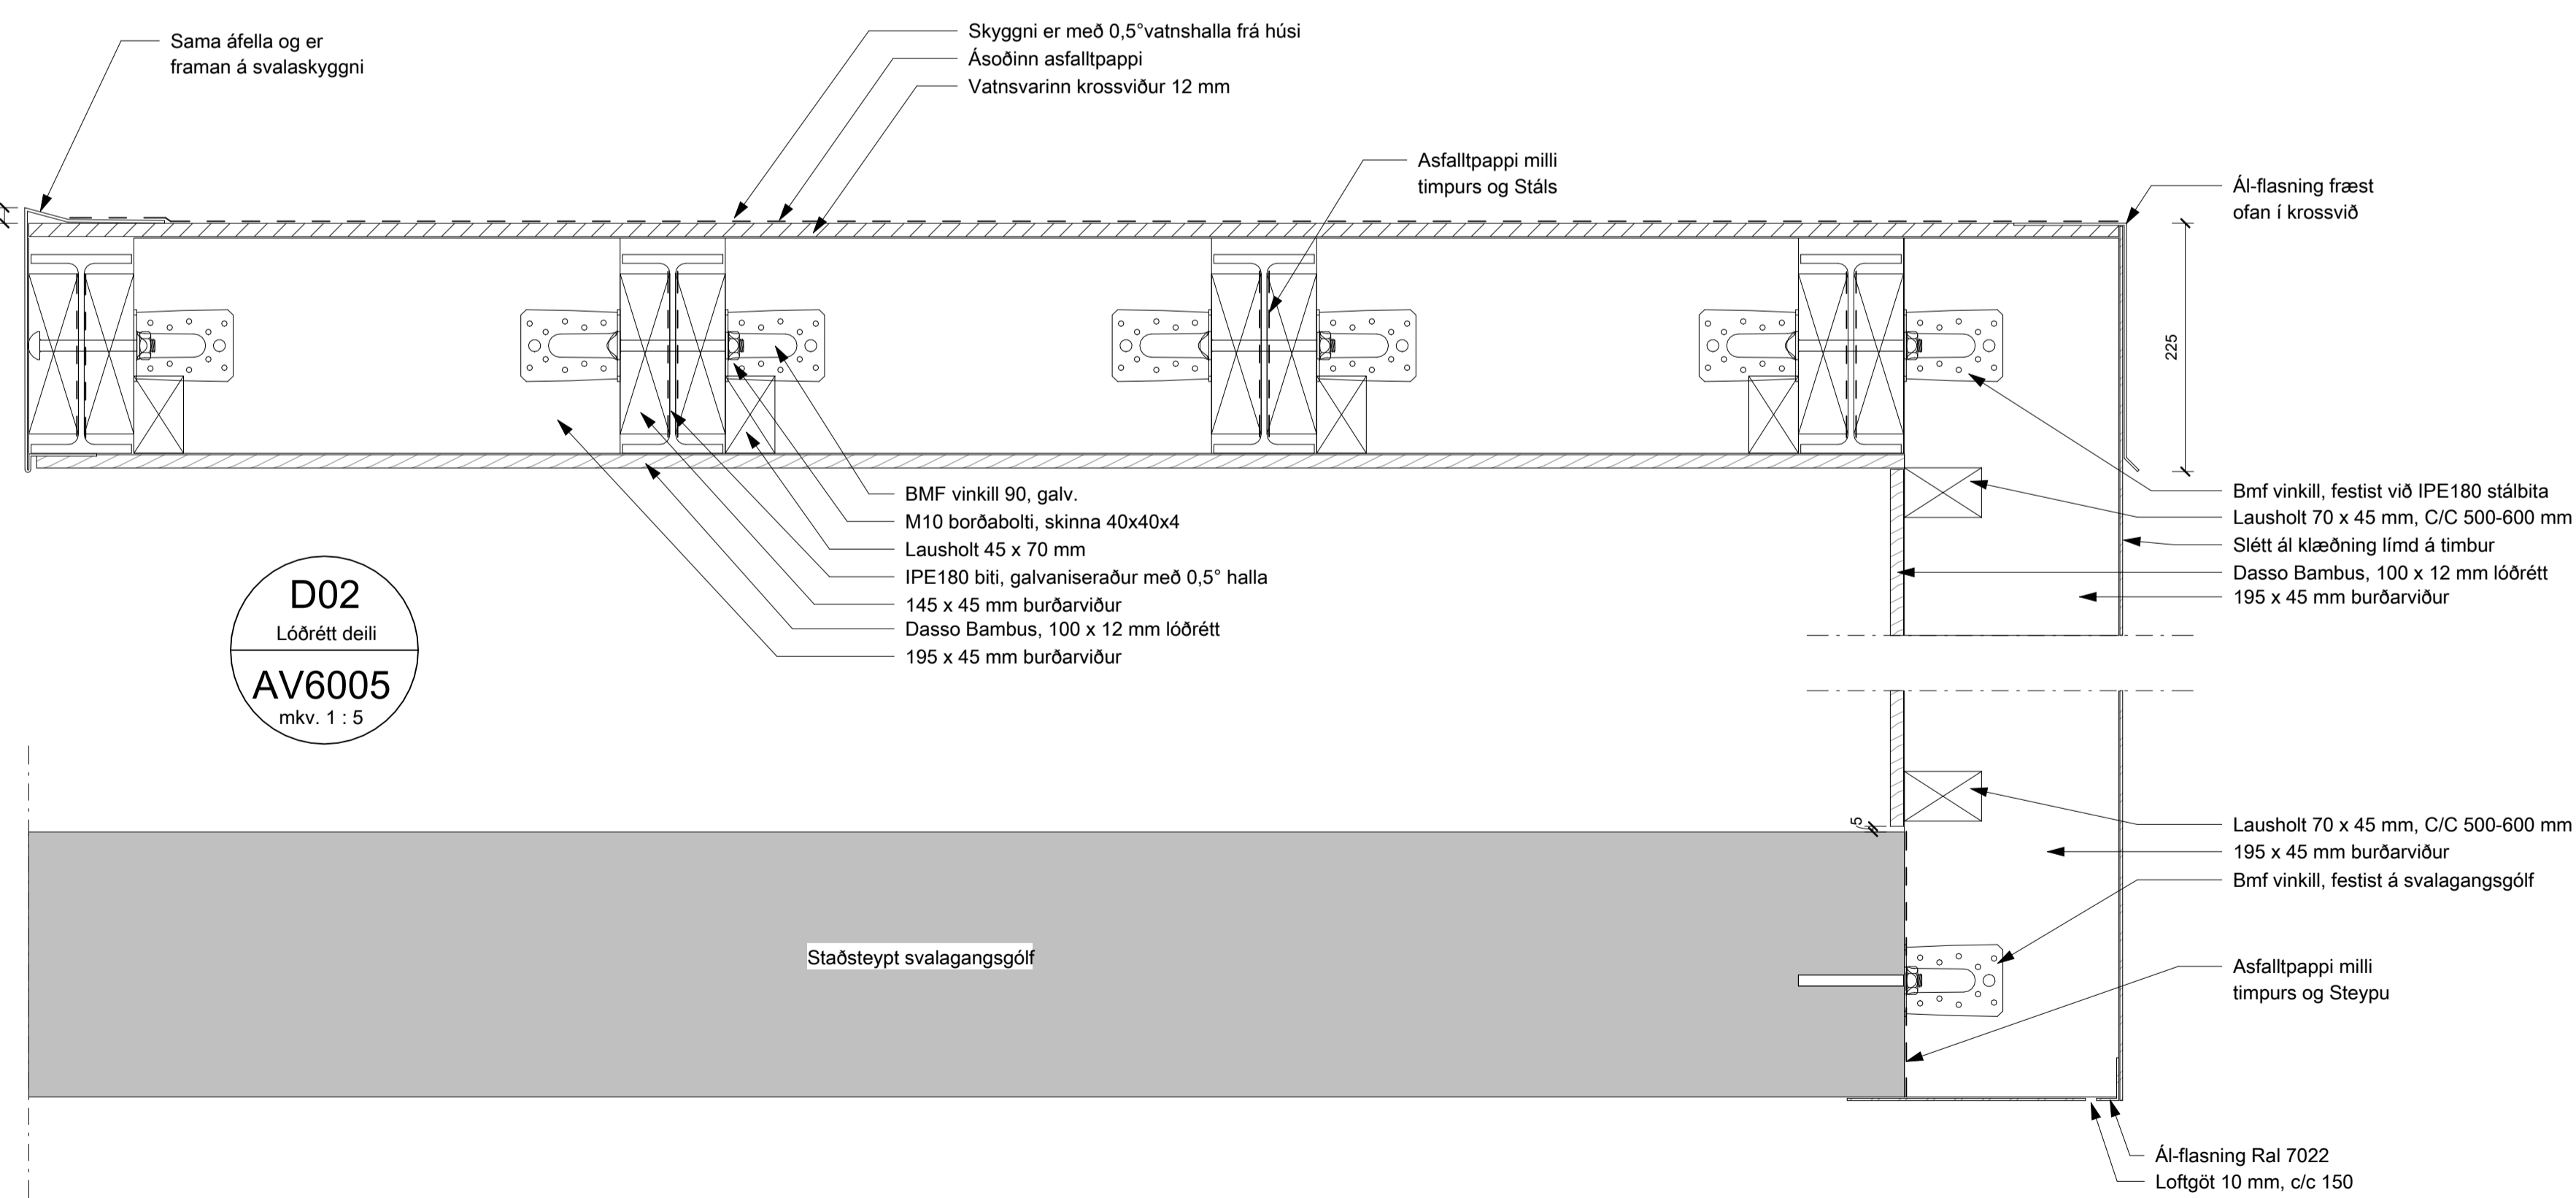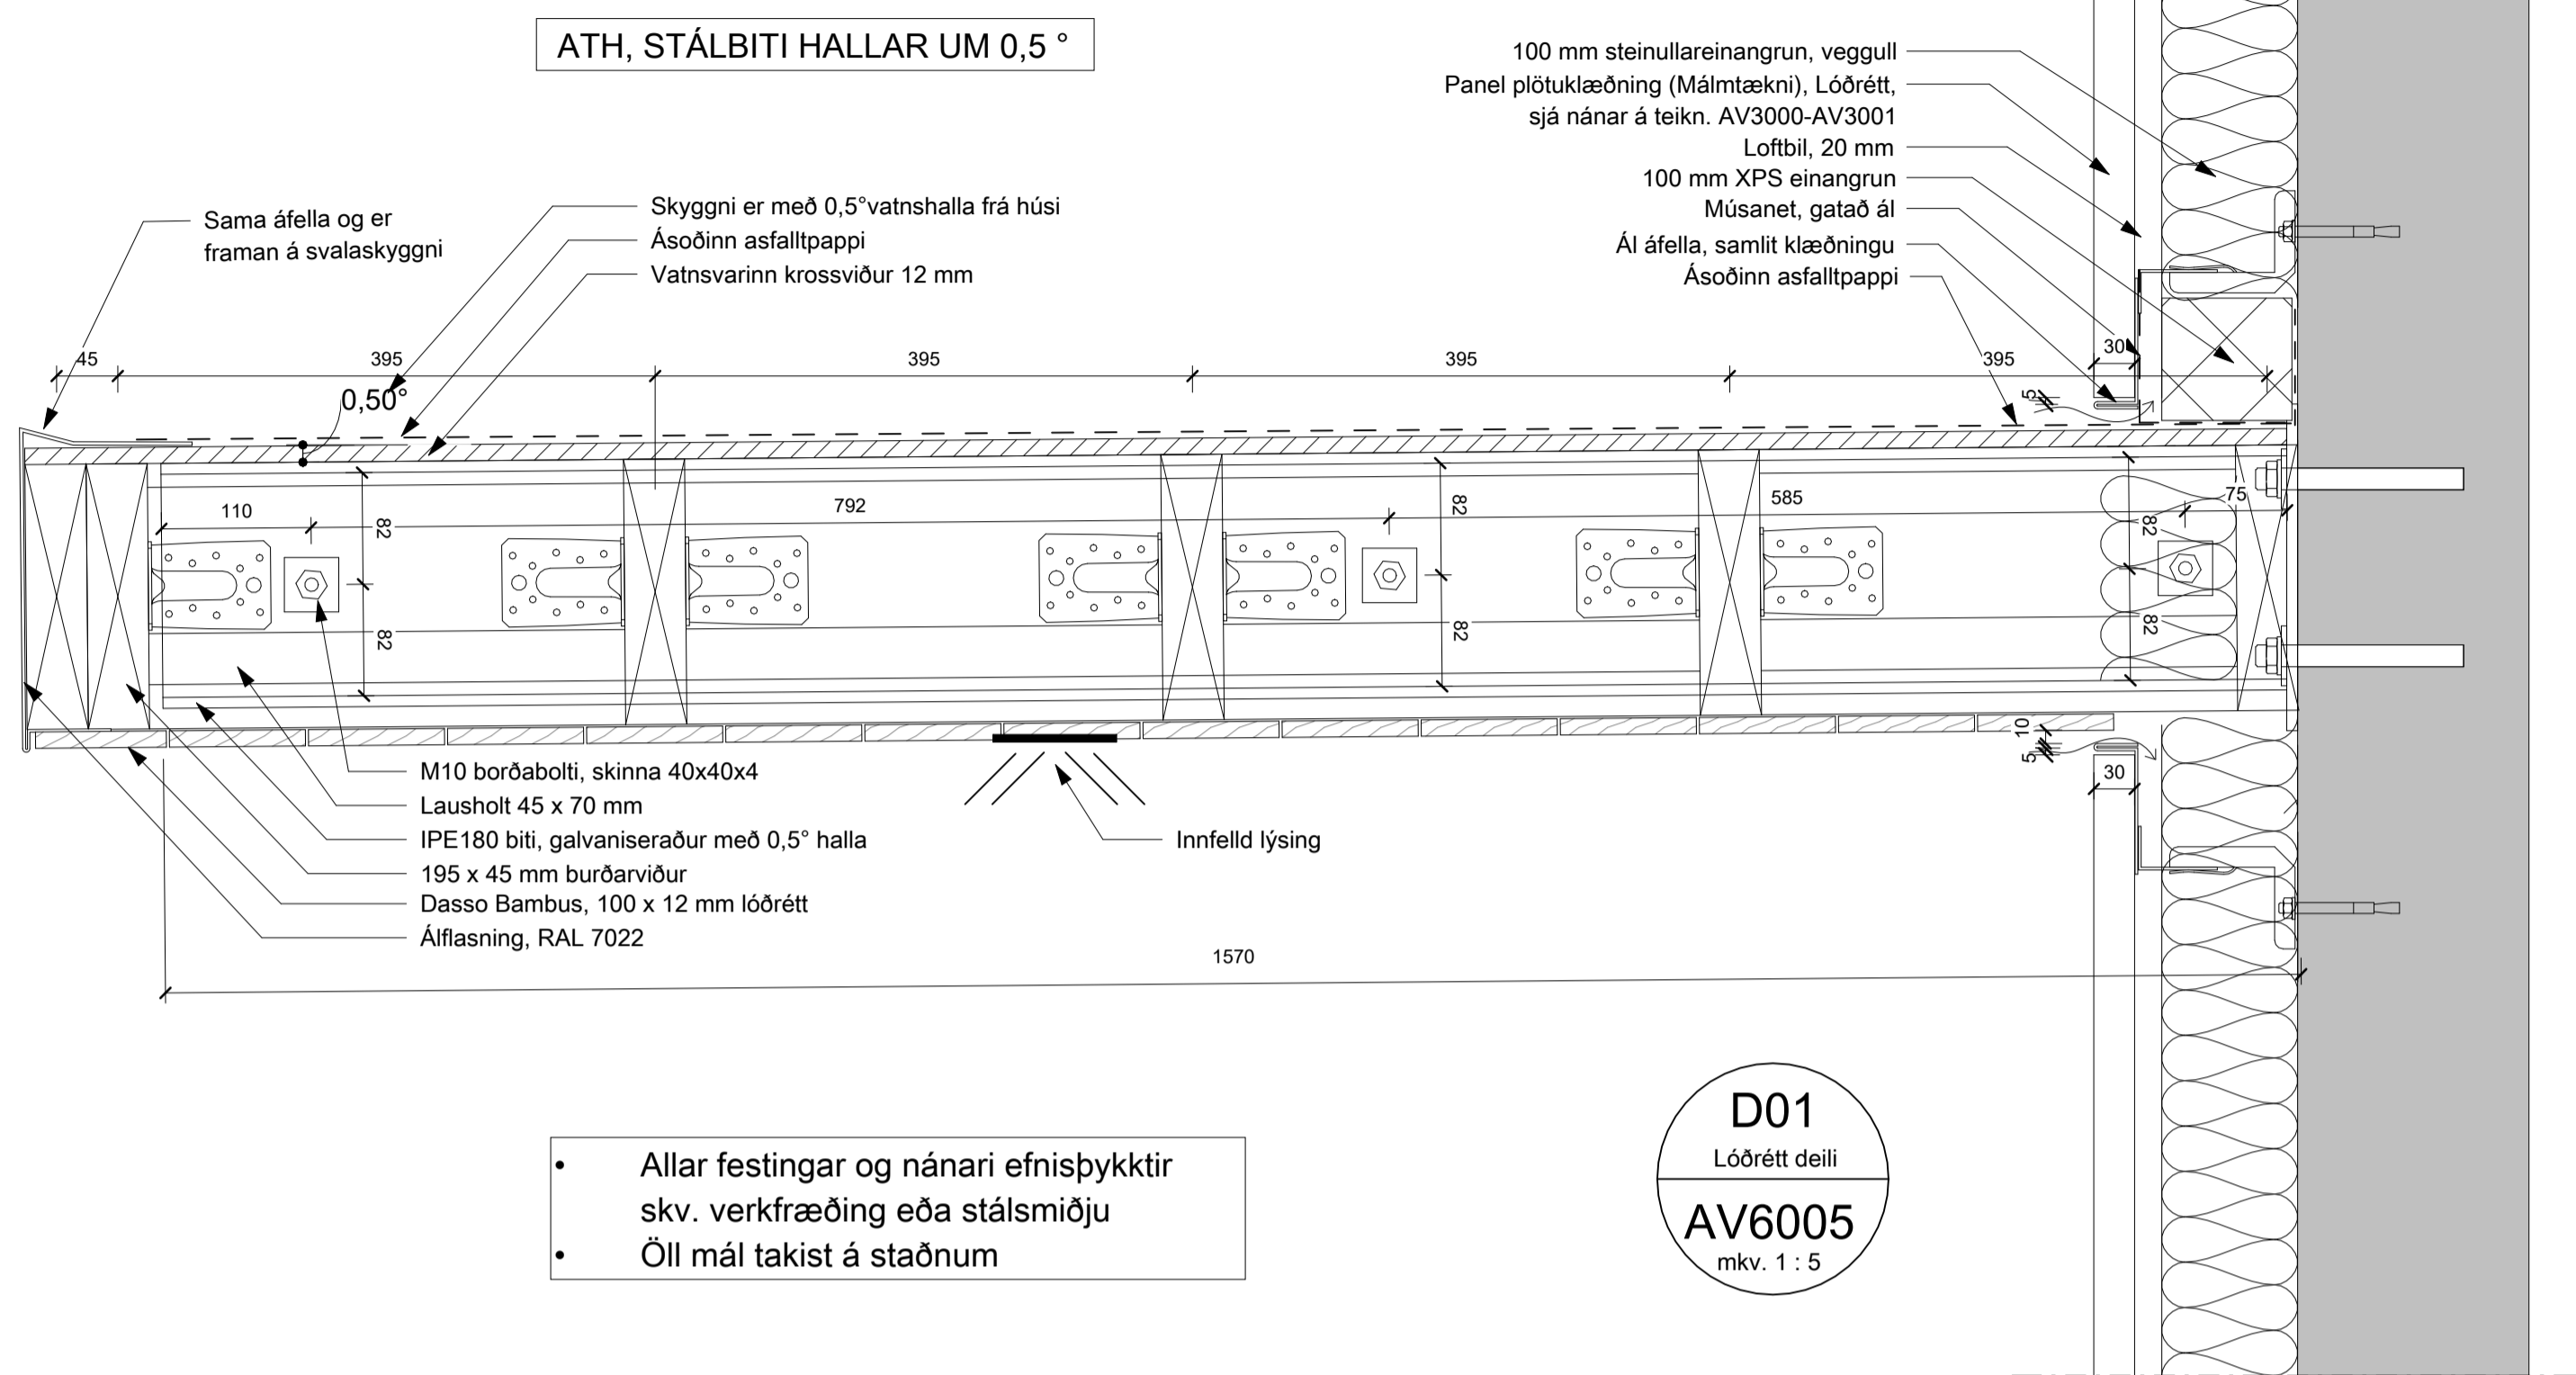

Útlit - norðvestur - Létt skyggni og vindfang
mkv. 1 : 20

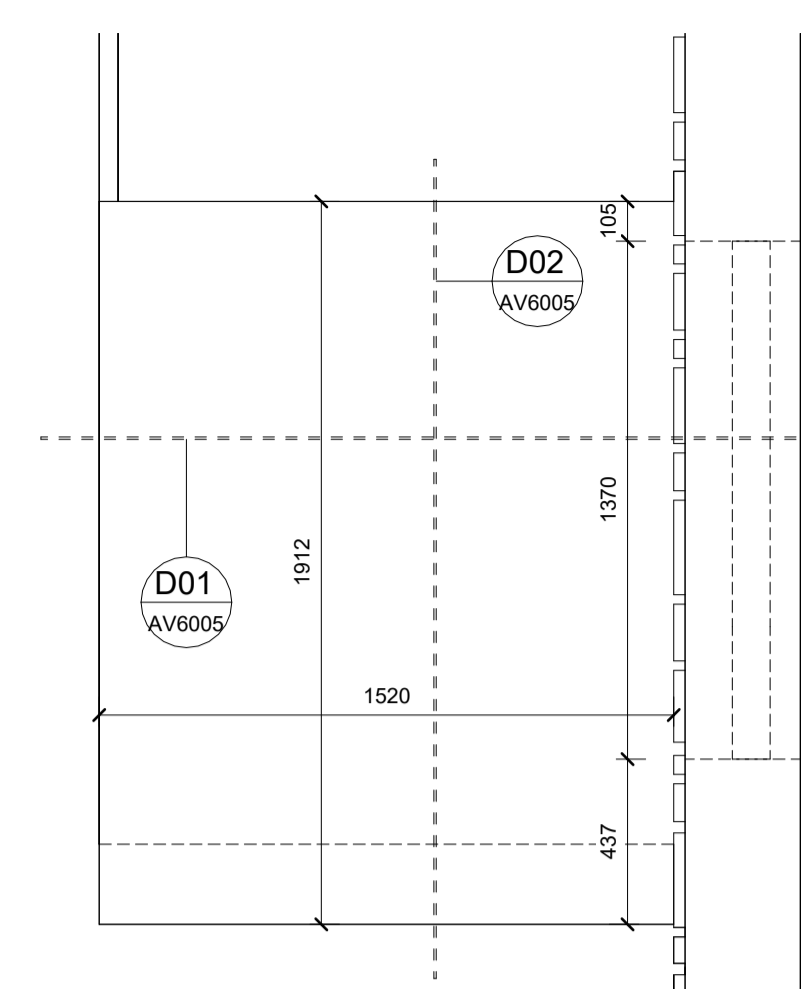

Létt skyggni - Þakmynd
mkv. 1 : 20

