


GLUGGAR VESTUR

1 : 100

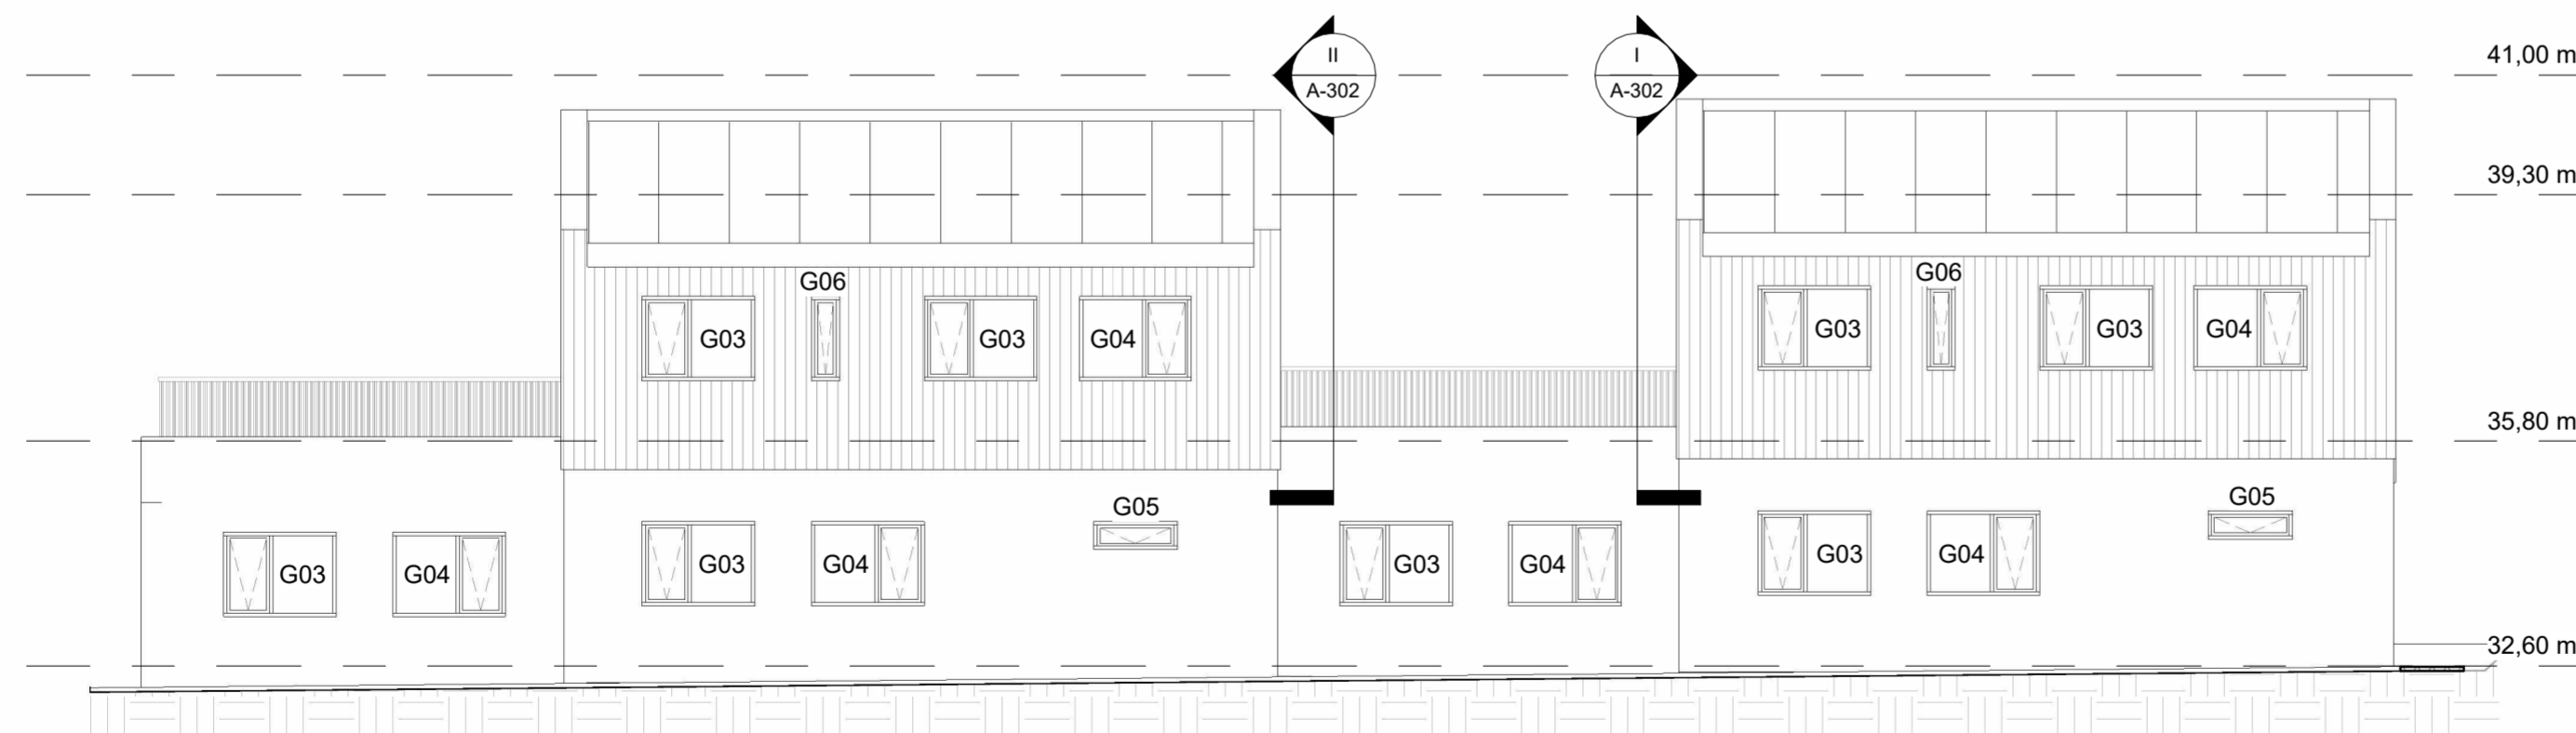

GLUGGAR AUSTUR

1 : 100

C	Gluggar og hurðir samræmt við framleiðslu	PP	16.09.2024
B	Hæð glugga G07 breytt	PP	28.05.2024
A	Verkeikning	PP	15.12.2022
Útg.	Breyting	Hönnuður	Dags.

Verkeikning

Strendingur ehf.
verkfræðipjónusta

Dalshraun 3
 220 Hafnarfjörður
 Sími: 575-5640
 www.strendingur.is
 strendingur@strendingur.is


Séruppdráttur

Hönnuður: Páll Poulsen kt. 200367-4729


Hönnunarstjóri: Páll Poulsen kt. 200367-4729

Tinnuskarð 24
 221 Hafnarfjörður
 Yfirlit Gluggar og Hurðir

Teiknað / Hannað:	PP/PP	Dags:	15. desember 2022
Kvarði:	1 : 100	Breyting:	C
Nr. teikningar:	A-301	Stærð:	A2

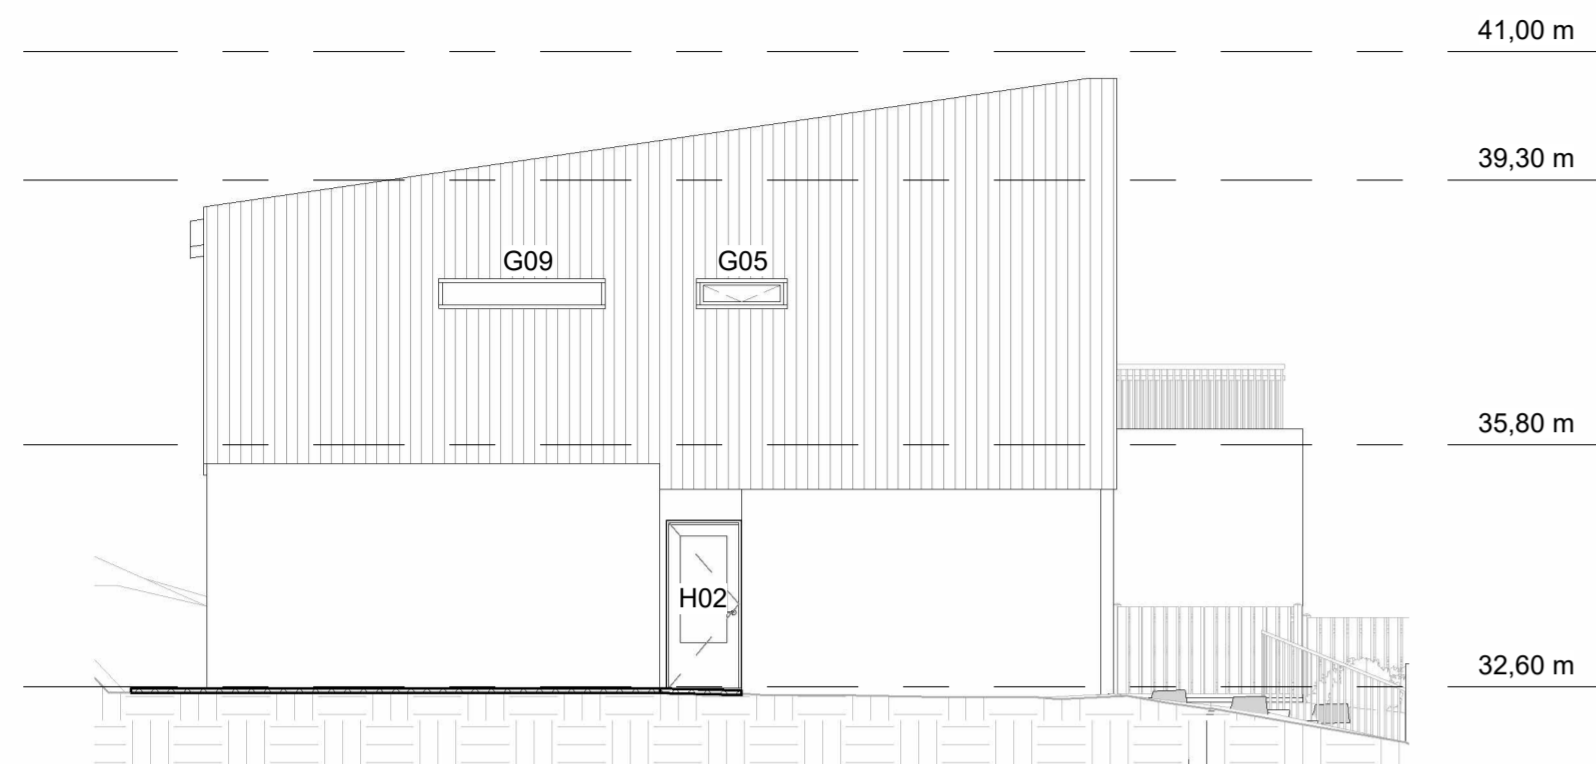

GLUGGAR NORDUR
1 : 100

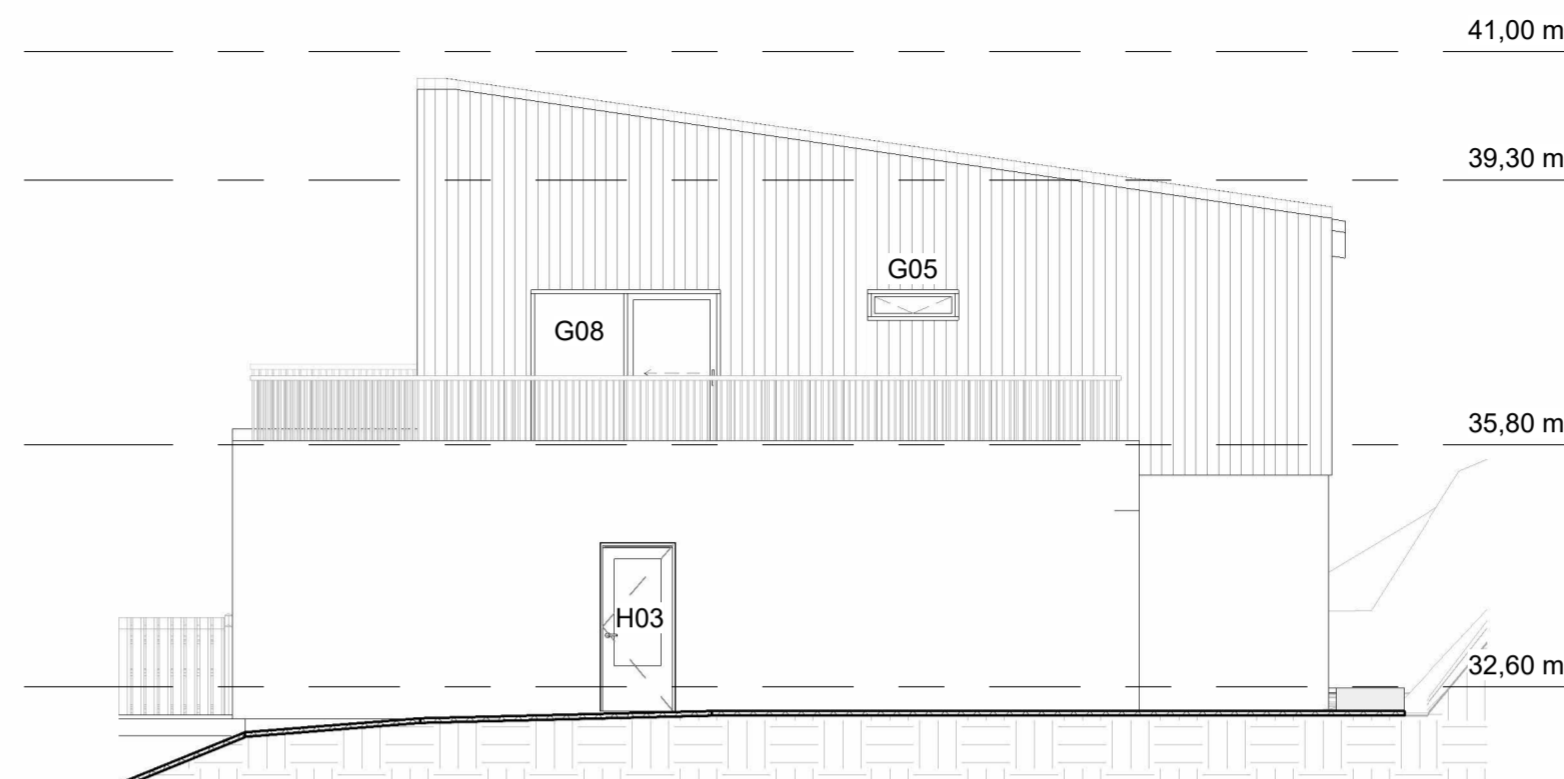


GLUGGAR SUDUR
1 : 100




Ásýnd II
1 : 100



Ásýnd I
1 : 100

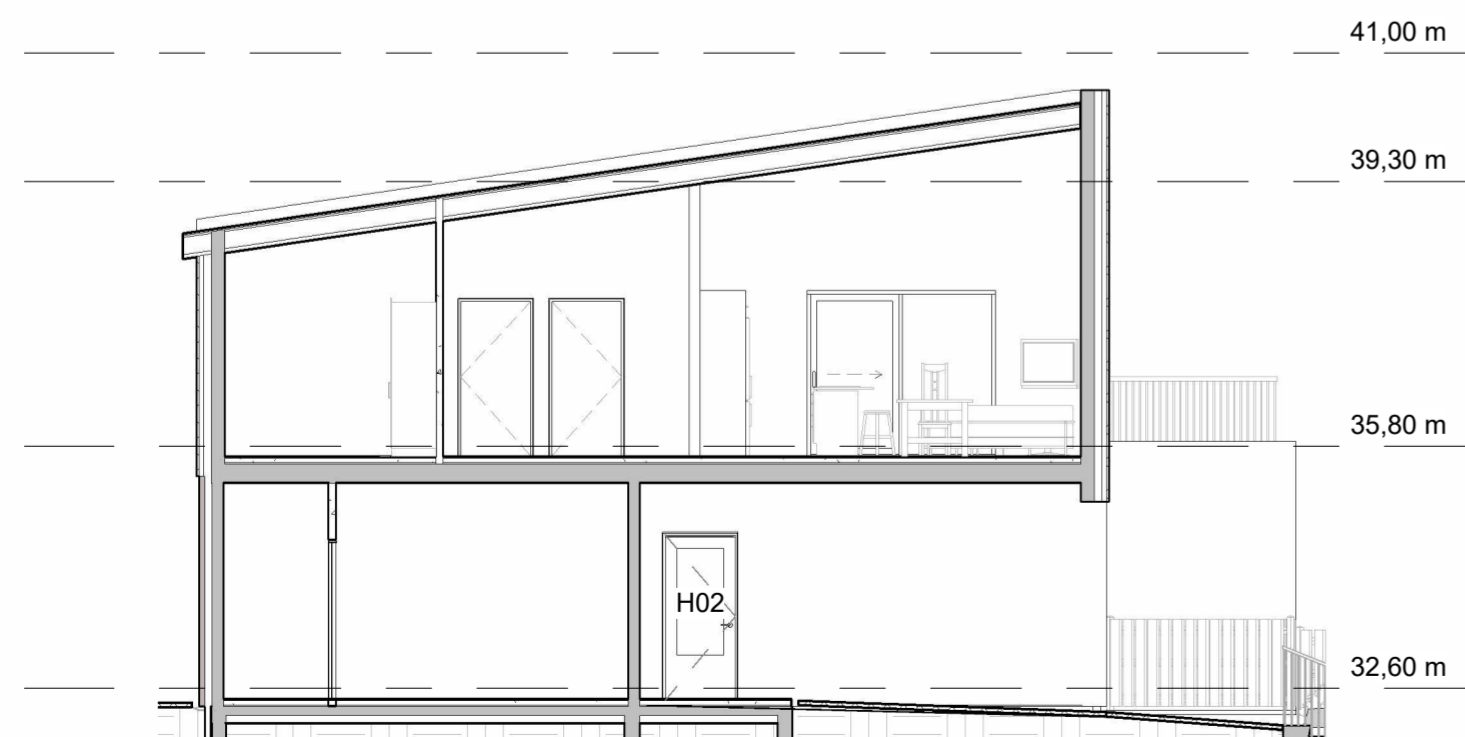

Ásýnd IV
1 : 100

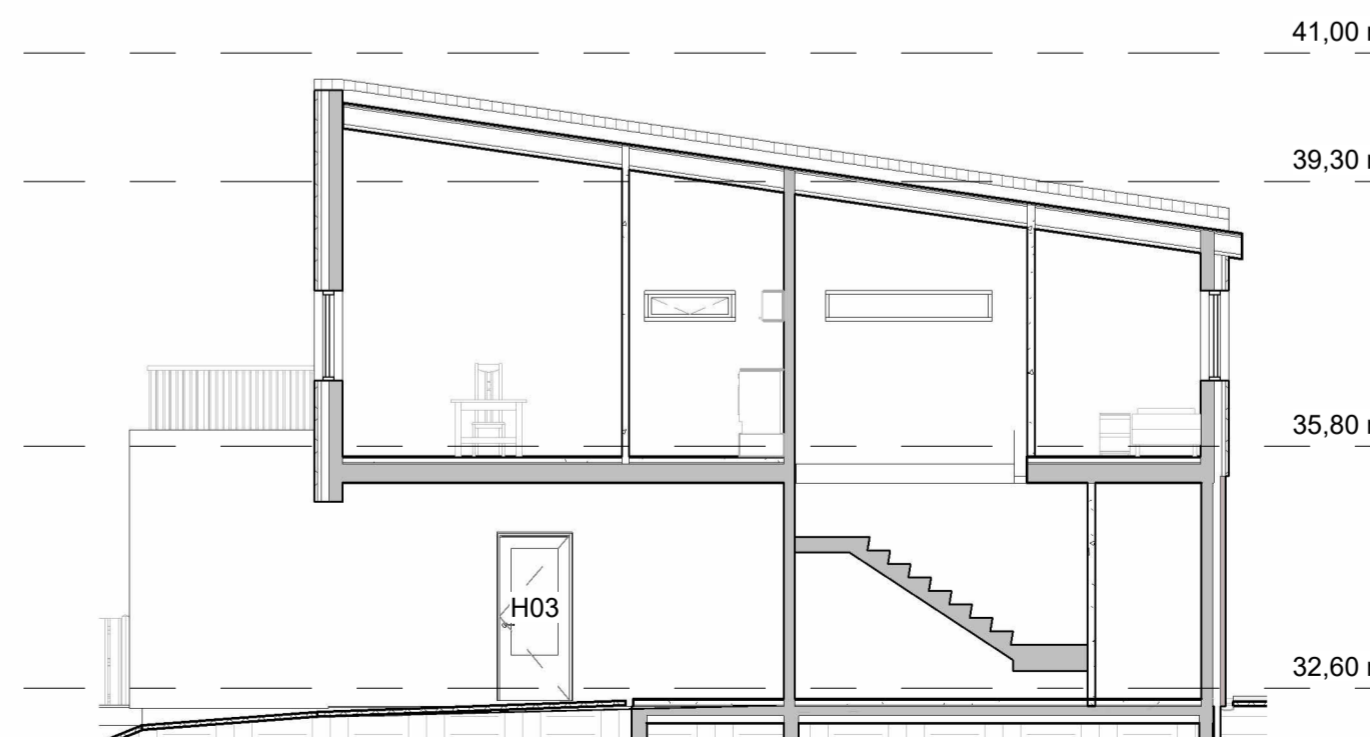

Ásýnd III
1 : 100

B	Gluggar og hurðir samræmt við framleiðslu	PP	16.09.2024
A	Verkeikning	PP	15.12.2022
Útg.	Breyting	Hönnuður	Dags.

Verkeikning

 <p>verkfræðipjónusta</p>	Dalshraun 3
	220 Hafnarfjörður
	Sími: 575-5640
	www.strendingur.is
	strendingur@strendingur.is


Séruppdráttur

Hönnuður: Páll Poulsen kt. 200367-4729


Hönnunarstjóri: Páll Poulsen kt. 200367-4729

Tinnuskarð 24
221 Hafnarfjörður
Yfirlit Gluggar og Hurðir


Teiknað / Hannað:	Dags:		
PP/PP	15. desember 2022		
Kvarði:	Breyting:	Nr. teikningar:	Stærð:
1 : 100	B	A-302	A2

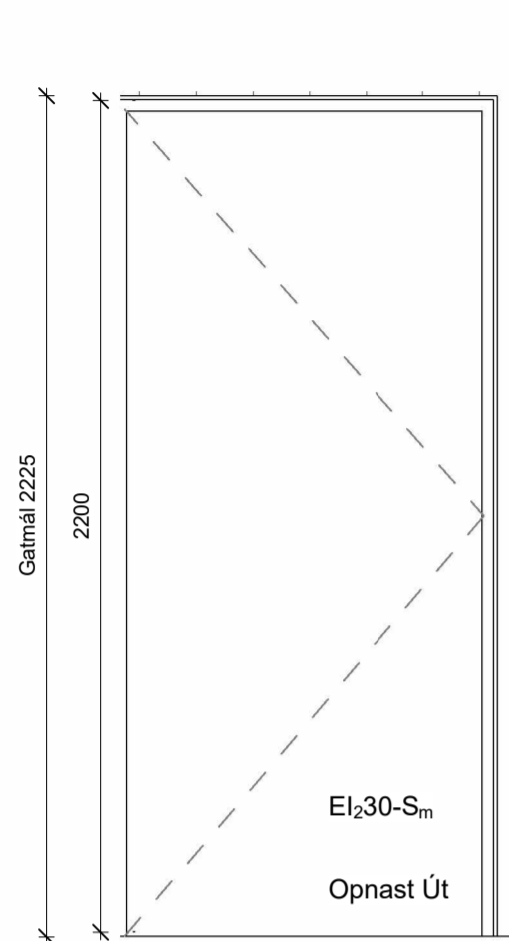


H01 - 2stk
1 : 20

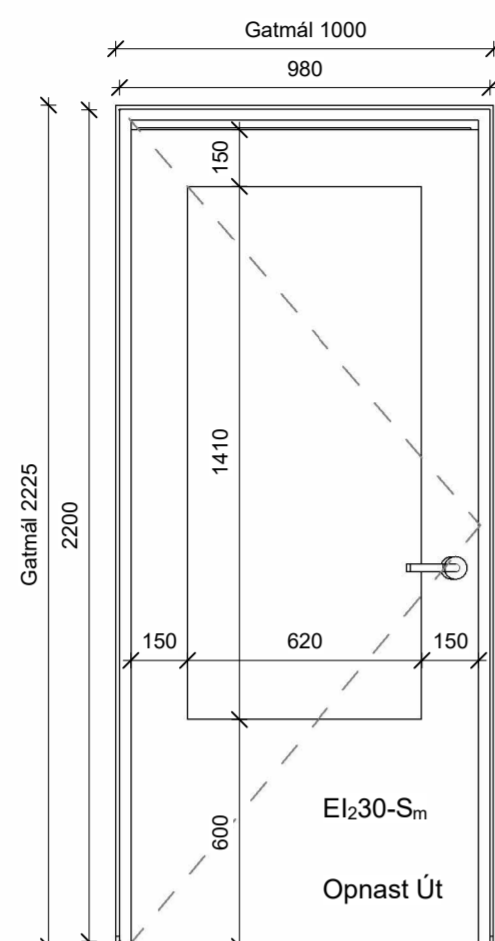


H02 - 4stk
1 : 20

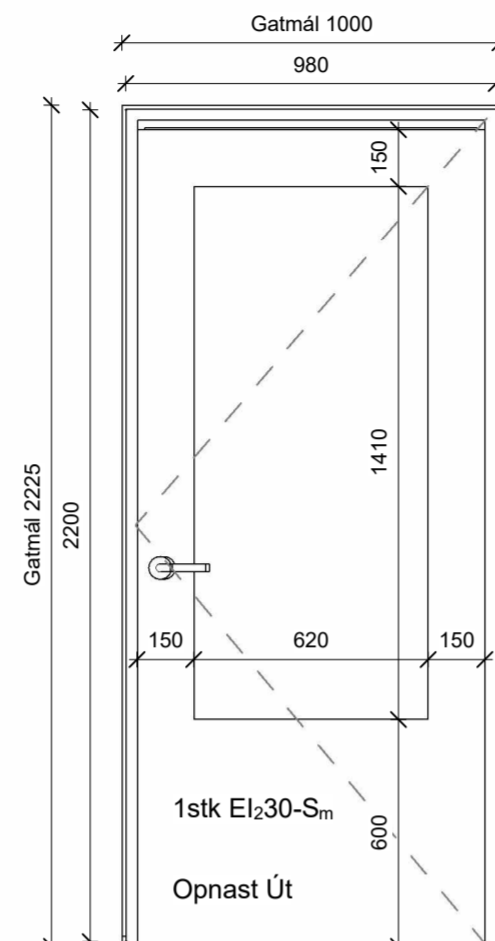

H03 - 2stk
1 : 20

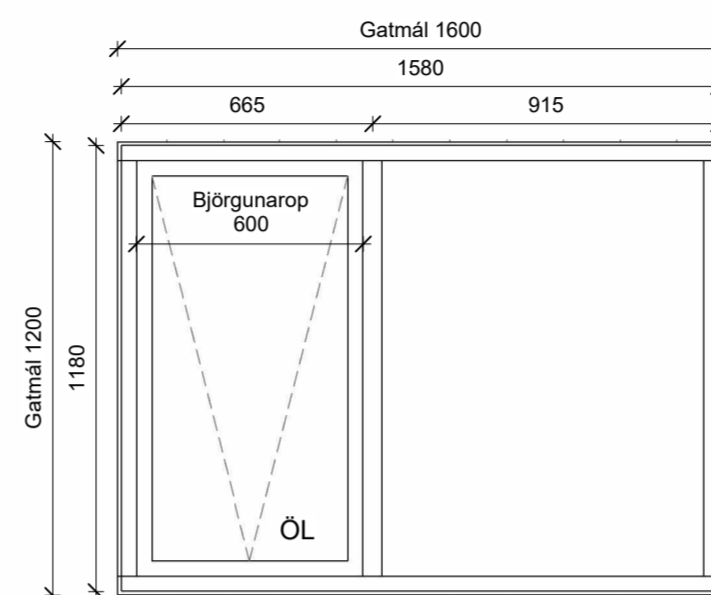

G03 - 10stk
1 : 20

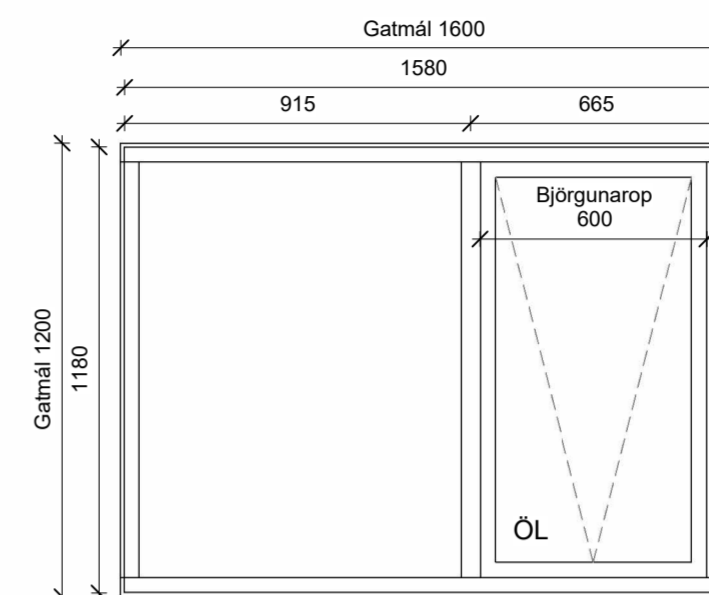


G04 - 6stk
1 : 20


Teikning sýnir ásýnd glugga og hurða að utan.
Öll opnanleg gluggafög opnast út.

Í gluggum þar sem fallhæð utan við glugga er 2m eða meiri og neðri brún glers nær gólfi en 0,6m skal glerið í glugganum vera öryggisgler og uppfylla kröfur byggingarreglugerðar, gr. 12.4.3., 8.5.2 og Rb-bláð (31).121.1

ÖL = Öryggislæsing
ÖG = Öryggisgler
ÖGI = Öryggisgler staðsett sem innra gler

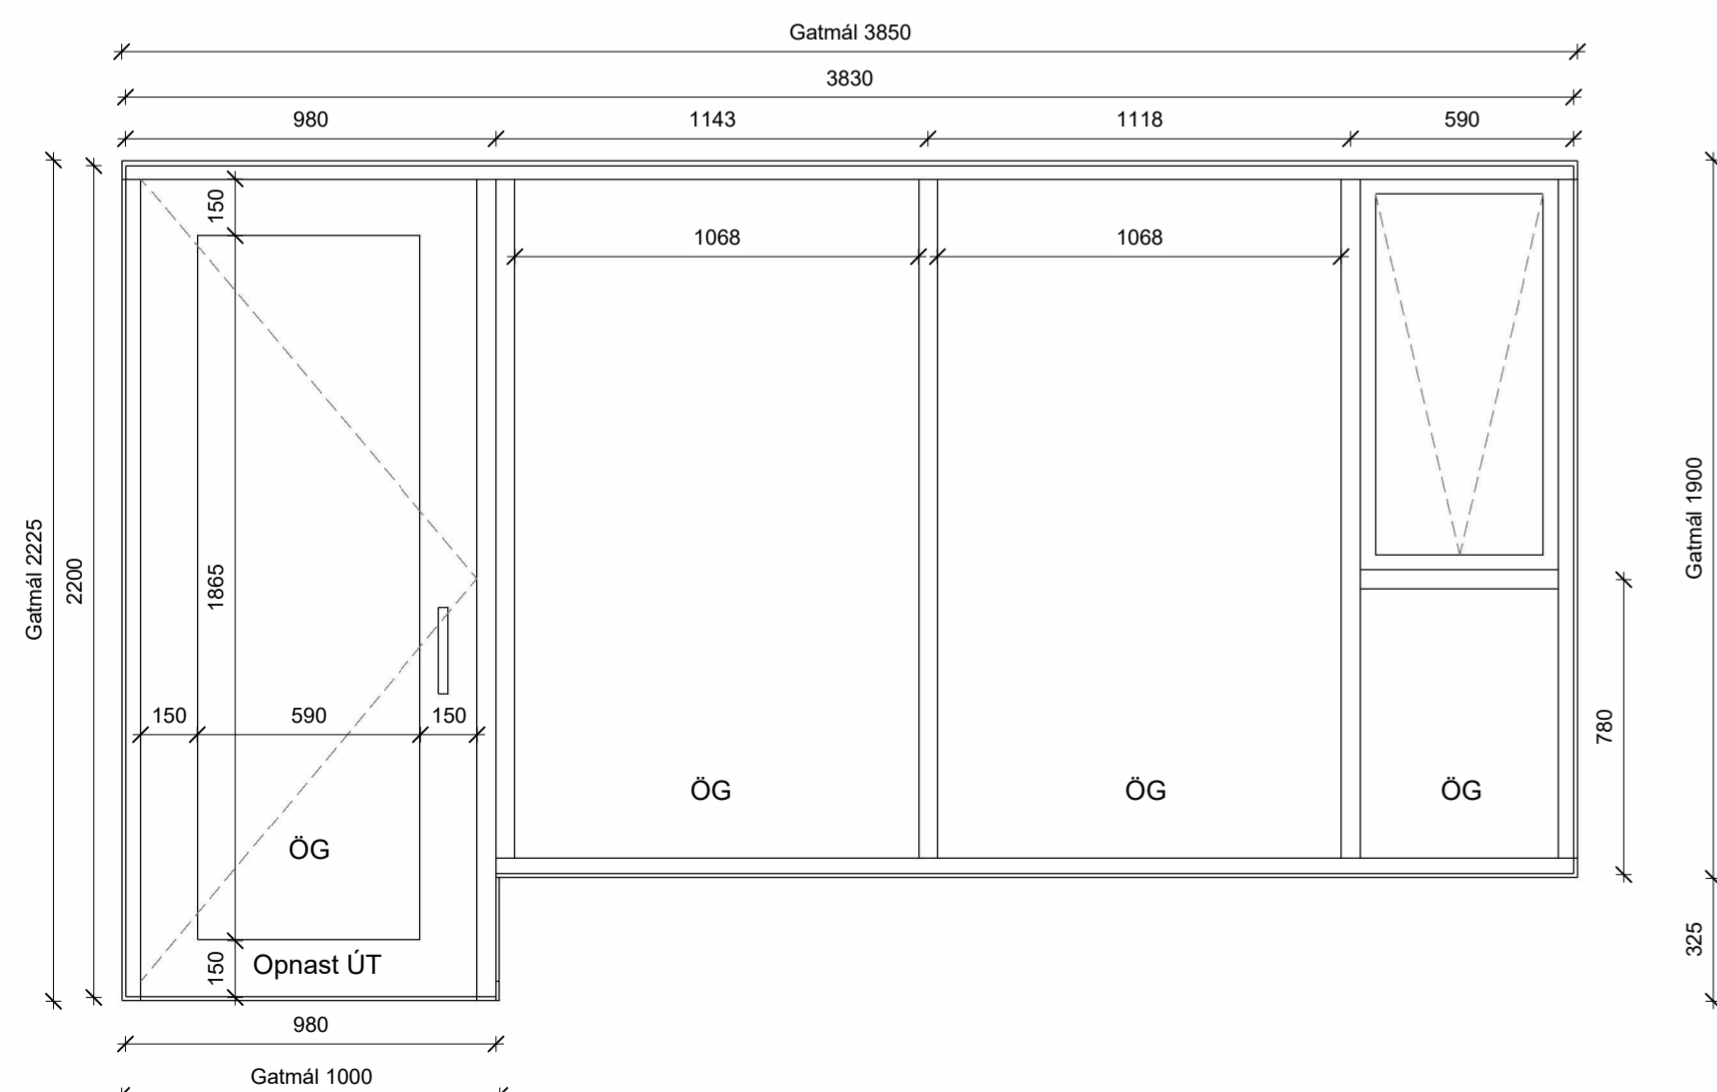

G01 - 2stk
1 : 20

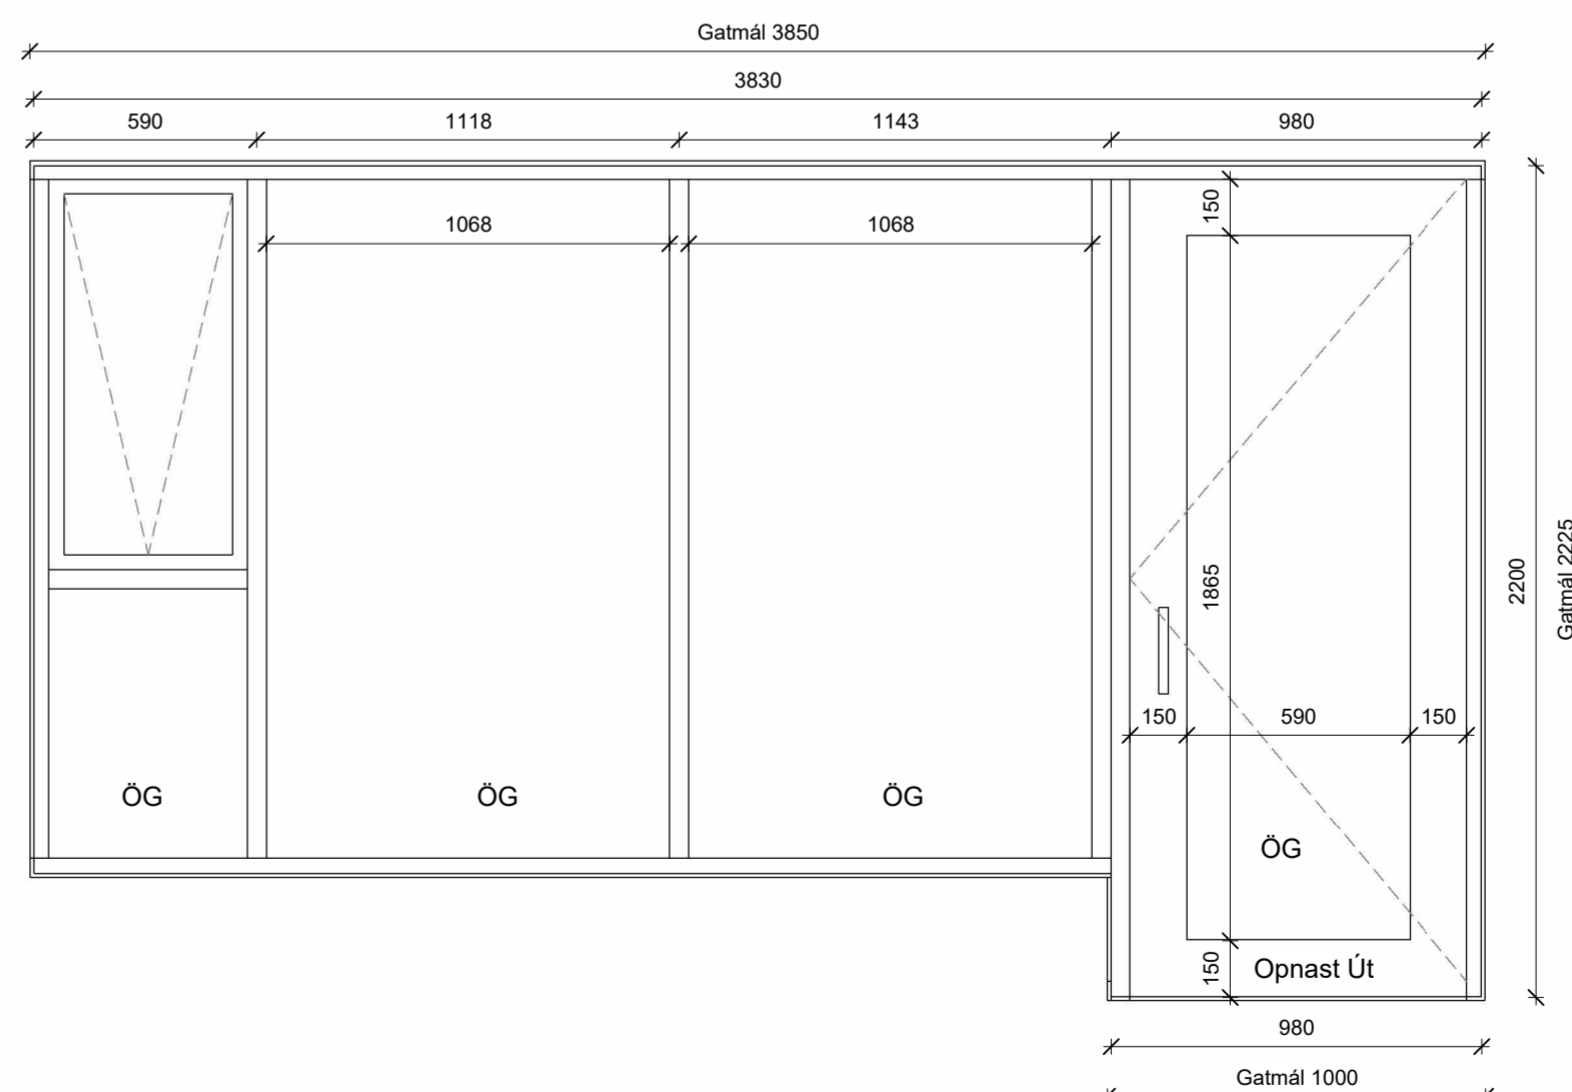

G02 - 2stk
1 : 20

B	Gluggar og hurðir samræmt við framleiðslu	PP	16.09.2024
A	Verkteikning	PP	15.12.2022
Útg.	Breyting	Hönnuður	Dags.

Verkteikning

Strendingur ehf.
verkfæðipjónusta
Dalshraun 3
220 Hafnarfjörður
Sími: 575-5640
www.strendingur.is
strendingur@strendingur.is


Séruppdráttur

Hönnuður: Páll Poulsen kt. 200367-4729


Hönnunarstjóri: Páll Poulsen kt. 200367-4729

Tinnuskarð 24
221 Hafnarfjörður
Gluggar og Hurðir


Teiknað / Hannað:	Dags:
PP/PP	15. desember 2022
Kvarði:	Nr. teikningar:
1 : 20	B A-303
Breyting:	Stærð:
	A2

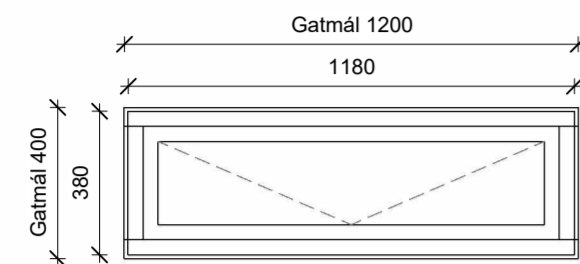


G05 - 6stk
1 : 20

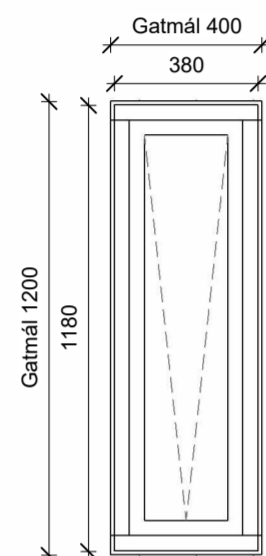


G06 - 2stk
1 : 20

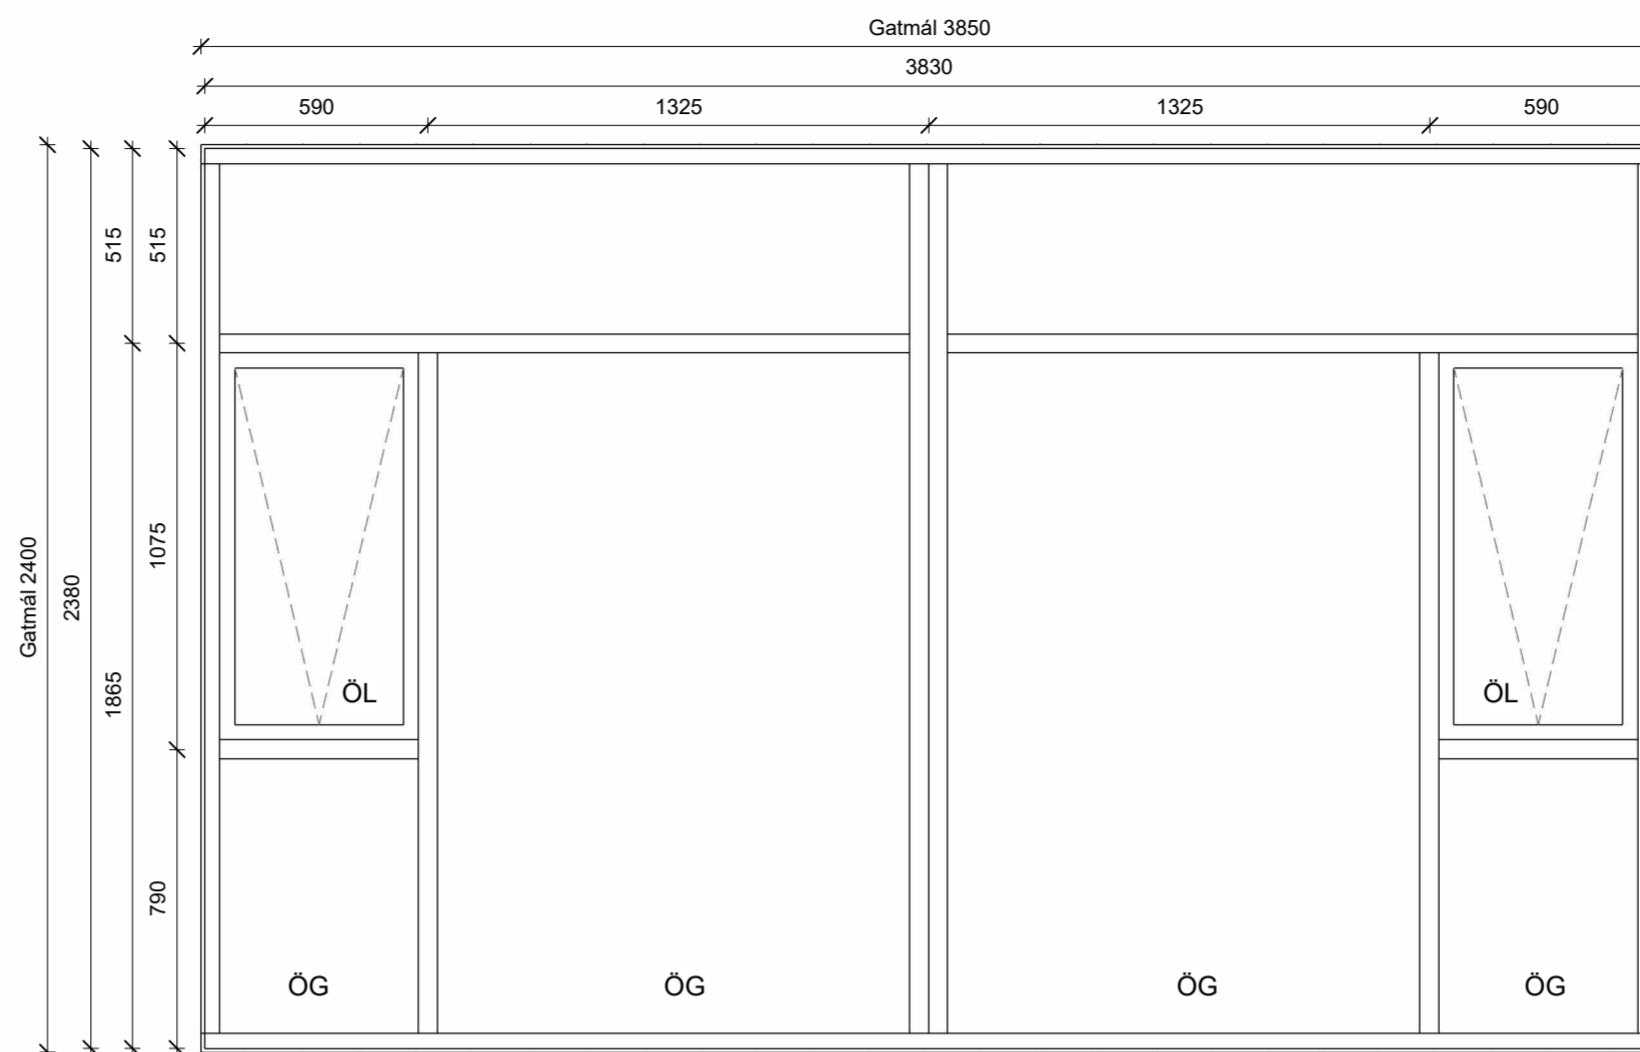

G07 - 2stk
1 : 20

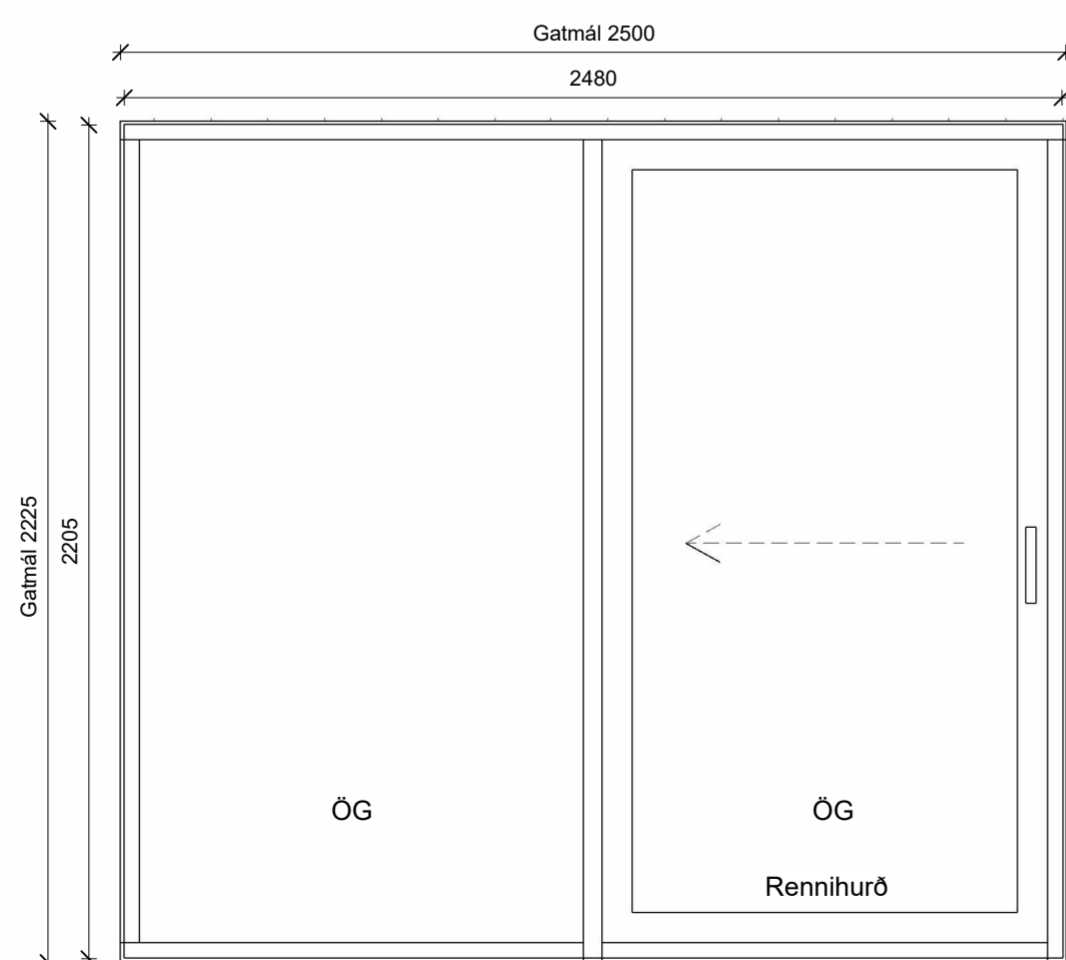

G08 - 2stk
1 : 20

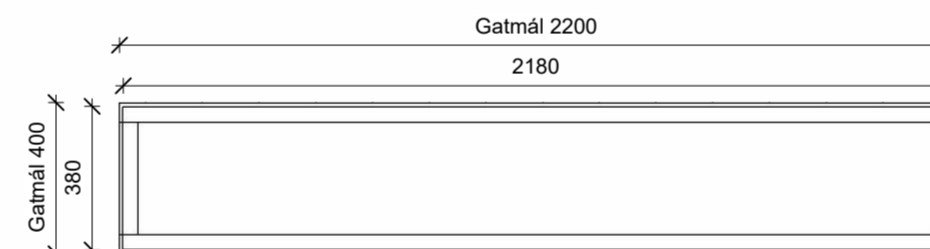

G09 - 2stk
1 : 20

Teikning sýnir ásýnd glugga og hurða að utan.
Öll opnanleg gluggafög opnast út.

Í gluggum þar sem fallhæð utan við glugga er 2m eða meiri og neðri brún glers nær gólfi en 0,6m skal glerið í glugganum vera öryggisgler og uppfylla kröfur byggingarreglugerðar, gr. 12.4.3., 8.5.2 og Rb-blað (31).121.1

ÖL = Öryggislæsing
ÖG = Öryggisgler
ÖGI = Öryggisgler staðsett sem innra gler

C	Gluggar og hurðir samræmt við framleiðslu	PP	16.09.2024
B	Hæð glugga G07 breytt	PP	28.05.2024
A	Verkeikning	PP	15.12.2022
Útg.	Breyting	Hönnuður	Dags.

Verkeikning

Strendingur ehf.
verkfæðipjónusta
Dalshraun 3
220 Hafnarfjörður
Sími: 575-5640
www.strendingur.is
strendingur@strendingur.is

Séruppdráttur

Hönnuður: Páll Poulsen kt. 200367-4729

Hönnunarsjóri: Páll Poulsen kt. 200367-4729

Tinnuskarð 24
221 Hafnarfjörður
Gluggar og Hurðir

Teiknað / Hannað:	Dags:		
PP/PP	15. desember 2022		
Kvarði:	Nr. teikningar:	Stærð:	
1 : 20	C	A-304	A2