

1. hæð - Neysluvatnslagnir


Útg.	Dags.	Lýsing	Nafn
1	26.06.2024	FRUMDRAFTUR	HÓO

SKÝRINGAR - NEYSLUVATN:  
- - - - - KALT NEYSLUVATN  
- - - - - HEITT NEYSLUVATN

SJÁ ALMENNAR SKÝRINGAR Á TEIKN. P0-01 OG P0-03  
ALLAR HULDAR NEYSLUVATNSLAGNIR ERU m/EINANGRUN  
TENINGAR VIÐ DEILIKISTUR ER DN15  
TENINGAR AD TÖPPUNARSTÖÐUM ER DN12, NEMA ANNAD SÉ TEKID FRAM Á TEIKNINGU.  
ALLAR STOFNLAGNIR ERU m/EINANGRUN.  
ALLAR INNSTEYPTAR RÖR-Í-RÖR NEYSLUVATNSLAGNIR ERU DN12 PEX MED SÚREFNISKÁPU, NEMA ANNAD SÉ TEKID FRAM Á TEIKNINGU.  
NOTA SKAL VOTTADAR LAGNIR.

**VERKFRÆÐISTOFA**  
NNE Verkfærðistofa ehf  
Hæðarmán 6 - 201 Kópavogur Ísland  
s. 599-3077 / 699-3377  
Kl. 460421-0470. nne@nne.is www.nne.is

TINNUSKARÐ 2			
221 HAFNARFJÖRÐUR			
SERUPPDRAETTUR - PIPULAGNIR			
NEYSLUVATNSLAGNIR - GRUNNMYND 1.HÆÐ			
Hönnun:	SJ	Verkúmer:	24018
Teiknað:	SJ	Mælikvarði:	1:50
Yfirfarið:	NG	Dagsetning:	26.06.2024
Samþykkt:		Teikn.nr.:	P2-11
Hákon Óm Ómarsson Kl. 300577-3189		Útgáfa:	1
Áritun hönnunarstjóra: Jóhann Einar Jónsson Kl. 090882-3549			
Útgáfa / Dagsetning aðaluppdráttar:			

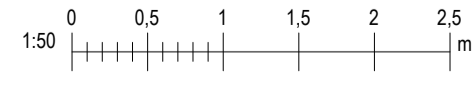

Save: 26.6.2024 11:29:47  
Pict: 0905020

Copyright © NNE Verkfærðistofa ehf. - Hönnuður áskur sér allan rétt á bakengum - Fjölduð er hald skilfrægu samþykki

Útg.	Dags.	Lýsing	Nafn
1	26.06.2024	FRUMDRAFT	HÓO

SKÝRINGAR - NEYSLUVATN:

----- KALT NEYSLUVATN  
----- HEITT NEYSLUVATN

SJÁ ALMENNAR SKÝRINGAR Á TEIKN. P0-01 OG P0-03

ALLAR HULDAR NEYSLUVATNSLAGNIR ERU m/EINANGRUN


TENINGAR VID DEILIKISTUR ER DN15

TENINGAR AD TÖPPUNARSTÖÐUM ER DN12. NEMA ANNAD SÉ TEKID FRAM Á TEIKNINGU.

ALLAR STOFNLAGNIR ERU m/EINANGRUN.

ALLAR INNSTEYPTAR RÖR-LRÖR NEYSLUVATNSLAGNIR ERU DN12 PEX MED SÚREFNISKÁPU, NEMA ANNAD SÉ TEKID FRAM Á TEIKNINGU.

NOTA SKAL VOTTADAR LAGNIR.

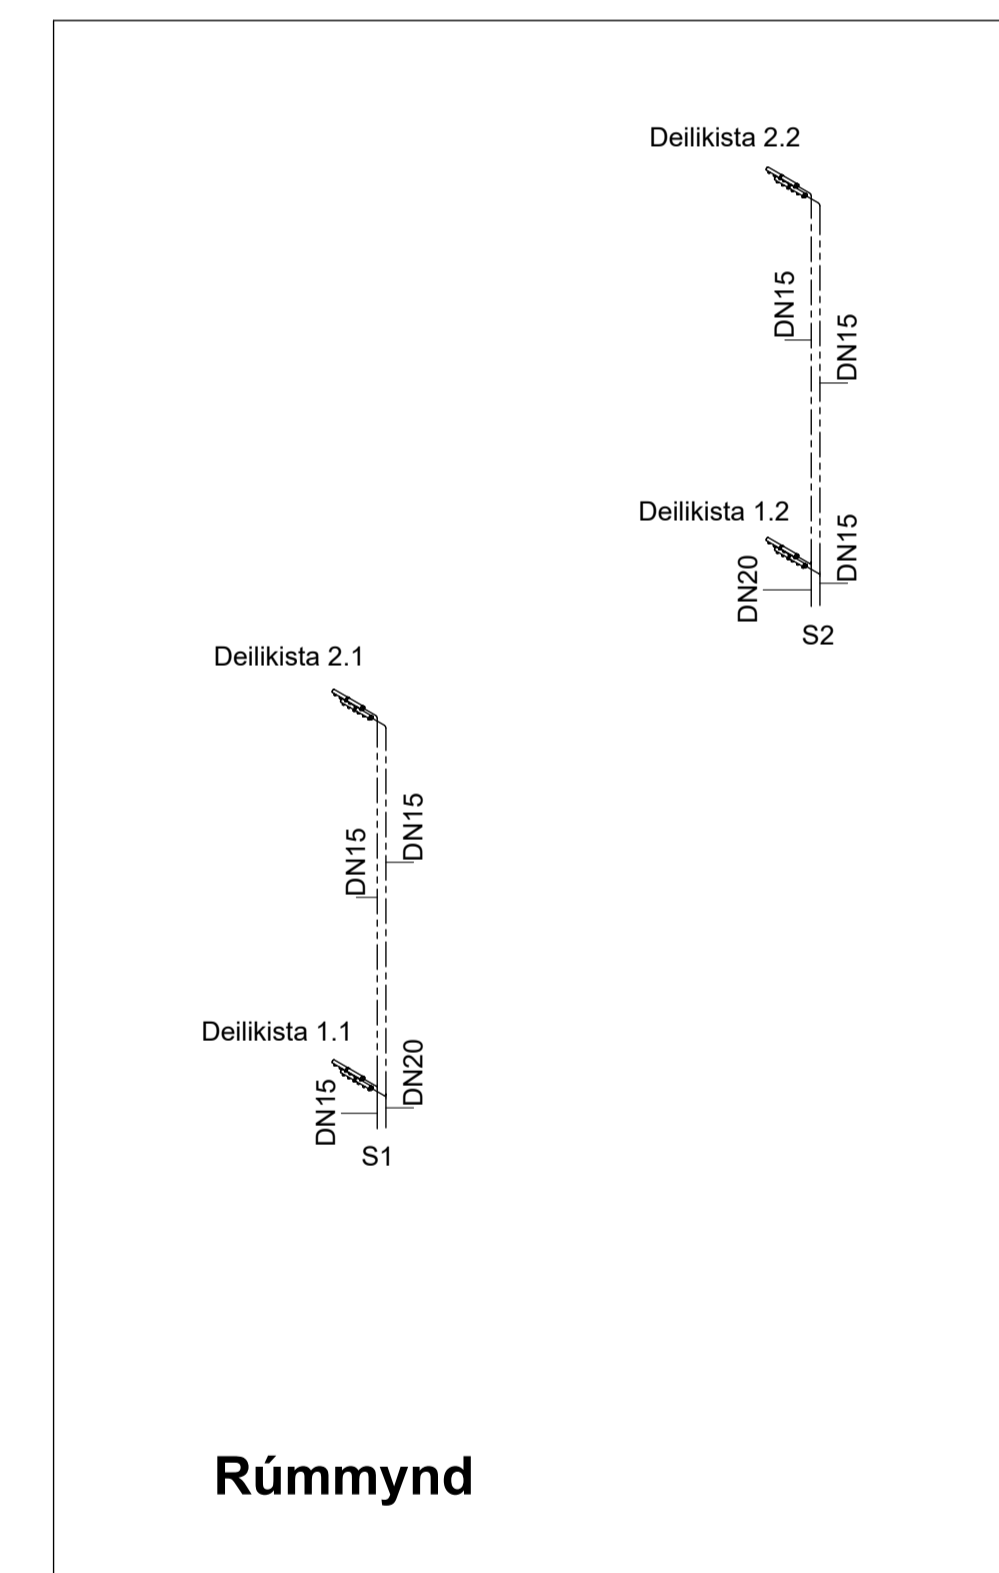

Rúmmynd

2. hæð - Neysluvatnslagnir

NNE Verkfræðistofa ehf  
Hæðarmán 6 - 201 Kópavogur Ísland  
s. 399-3077 / 899-3377  
Kl. 460421-0470. nne@nne.is www.nne.is

TINNUSKARD 2

221 HAFNARFJÖRÐUR

SÉRUPPDRATTUR - PÍPULAGNIR  
NEYSLUVATNSLAGNIR - GRUNNMYND 2.HÆÐ & RÚMMYND

Hönnun:	SJ	Verknúmer:	24018
Teiknað:	SJ	Mælikvarði:	1:50
Yfirfarið:	NG	Dagsetning:	26.06.2024

Samþykkt:  
Hákon Óm Ómarsson  
Kl. 300577-3189

Áritun hönnunarstjóra:  
Jóhann Einar Jónsson  
Kl. 090882-3549

Útgáfa / Dagsetning aðaluppdráttar:

Teikn.nr:  
**P2-21**

Útgáfa:  
**1**

