


BRUNAHÖNNUÐUR

ELDVARNAREFTIRLIT

SKÝRINGAR

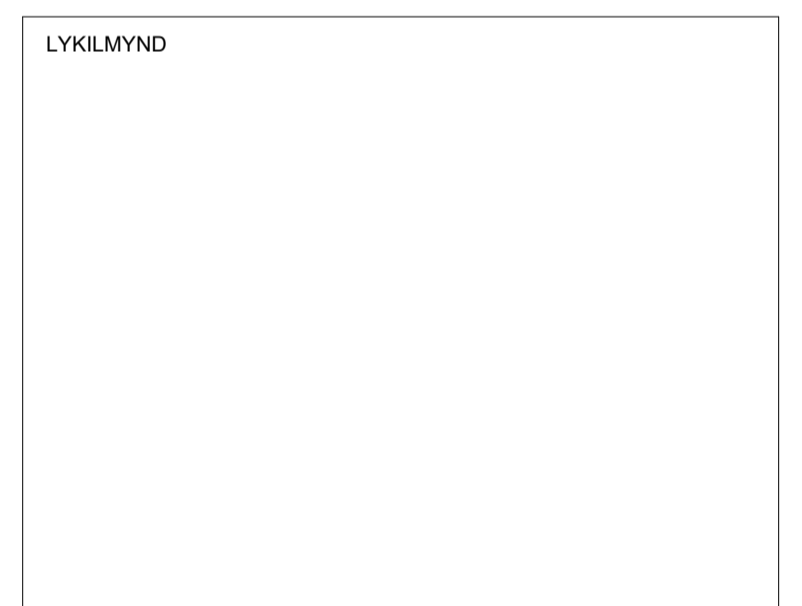

BREYTING	DAGSETNING TEIKN.
e:	
d:	
c:	
b:	
a:	

TINNUSKARD 6

VERK 21-001
BLAD AV4001

VERKTEIKNING
LÁRÉTT OG LÓÐRÉTT DEILI





REYKJAVÍK 2023-11-26

BREYTT	BREYTING
HANNAÐ HB	TEIKNAD HB
YFIRFARID HB	
KVARDI	BLADSTÆRD
SAMPYKKT	HÖNNUNARSTJÓRI

TEIKNA
TEIKNISTOFA ARKITEKTA

SUDURLANDSBRÁUT 20 108 REYKJAVÍK
KAUPANGI VÍÐ MYRARVEG 600 AKUREYRI
NETFÖNG: teikna@teikna.is

SÍMI 552 8740
SÍMI 461 5508
VEFFANG: teikna.is

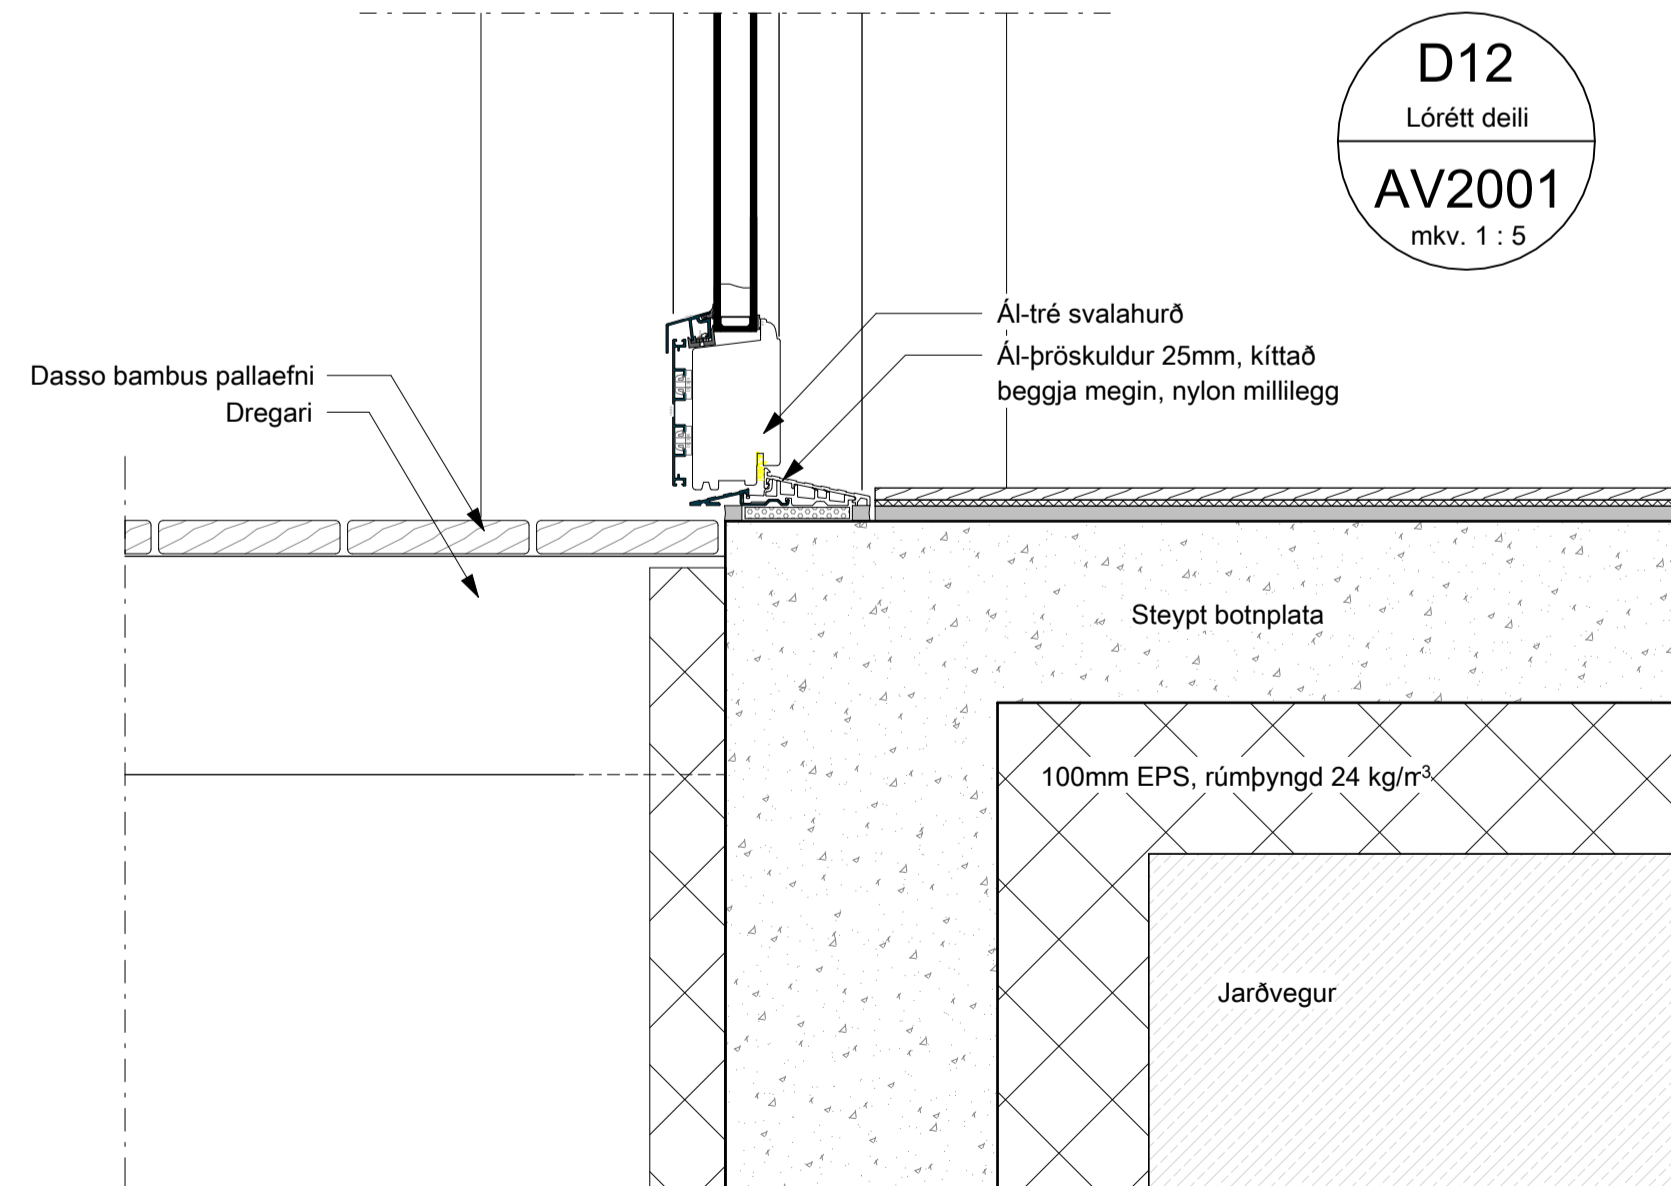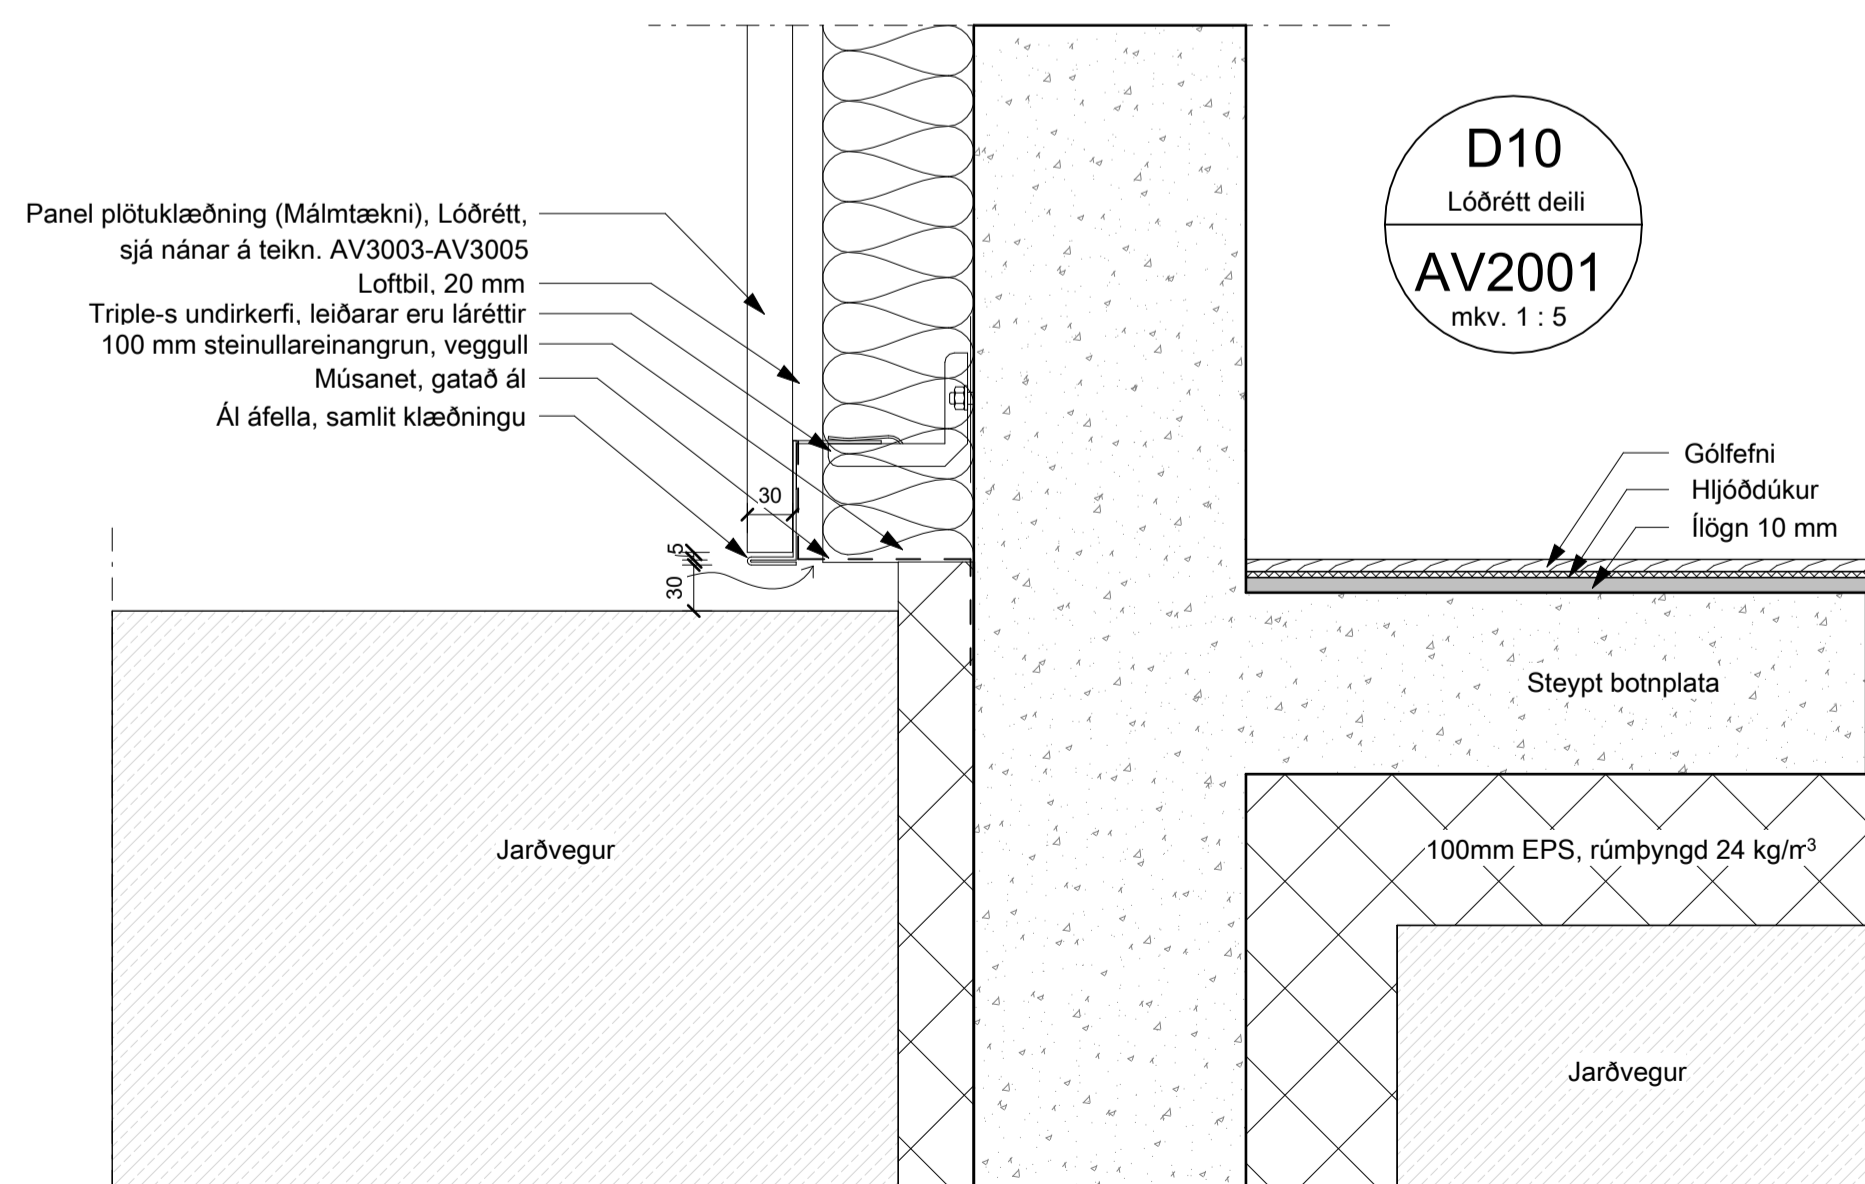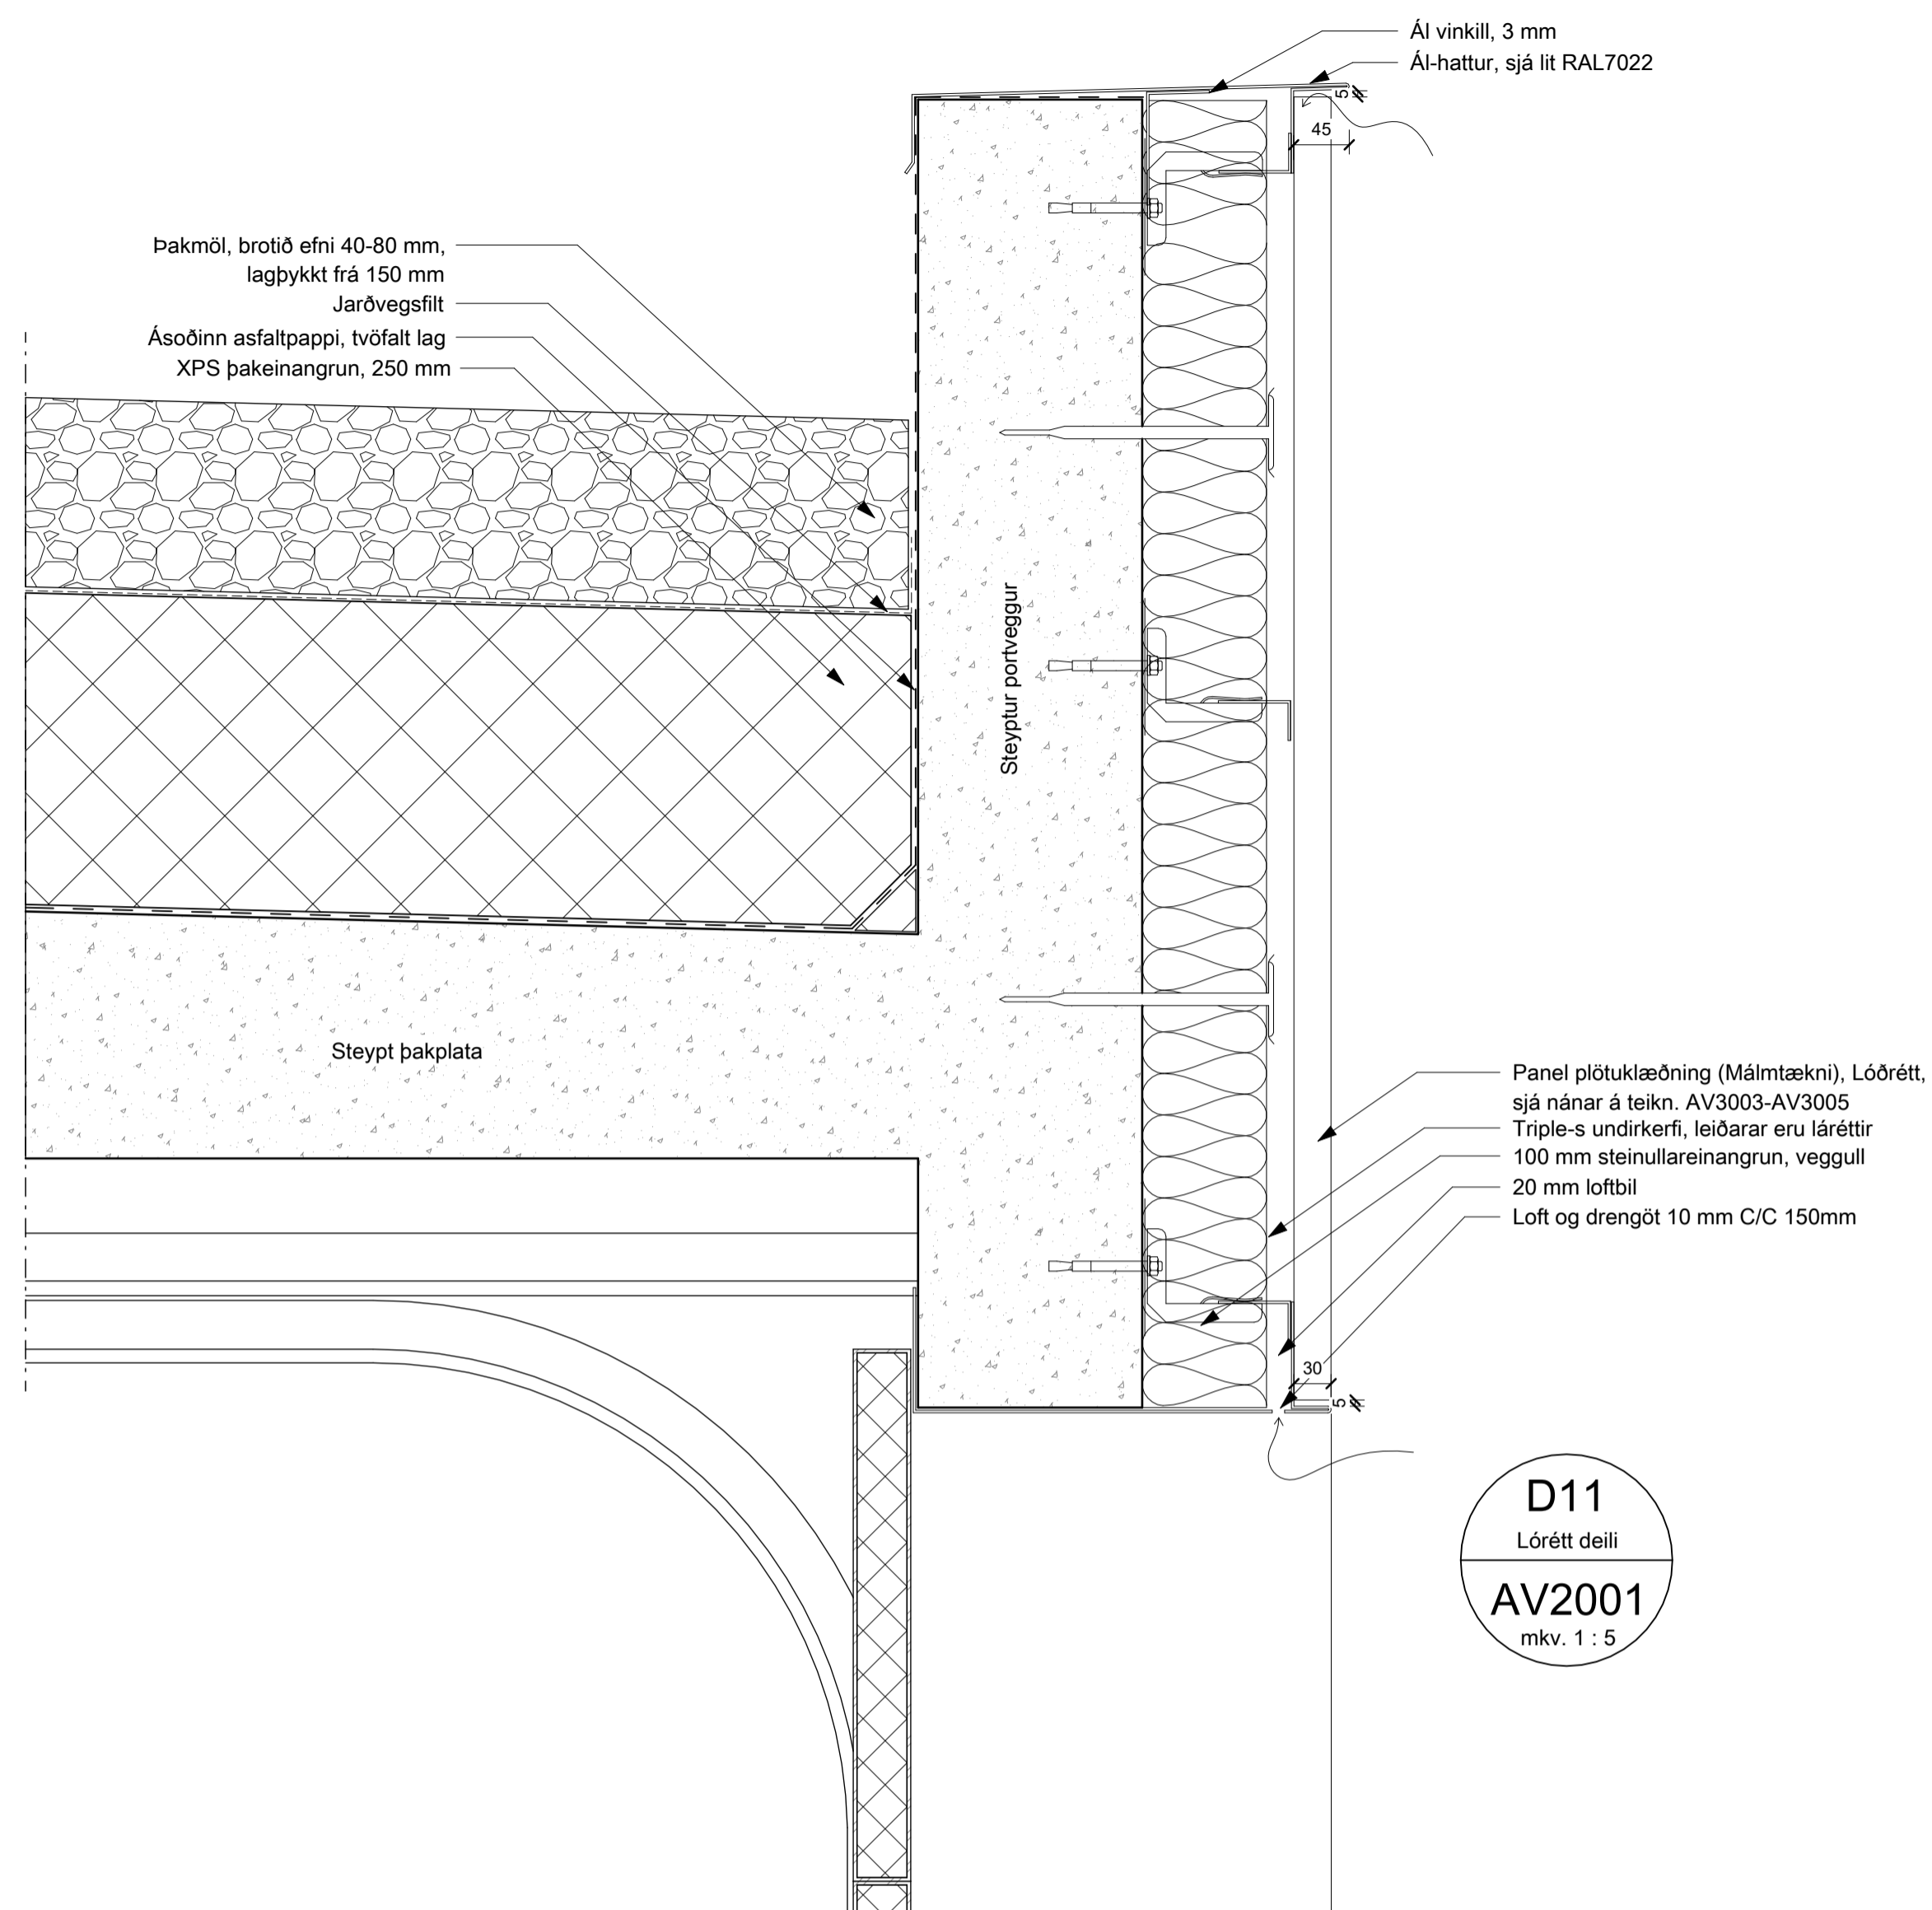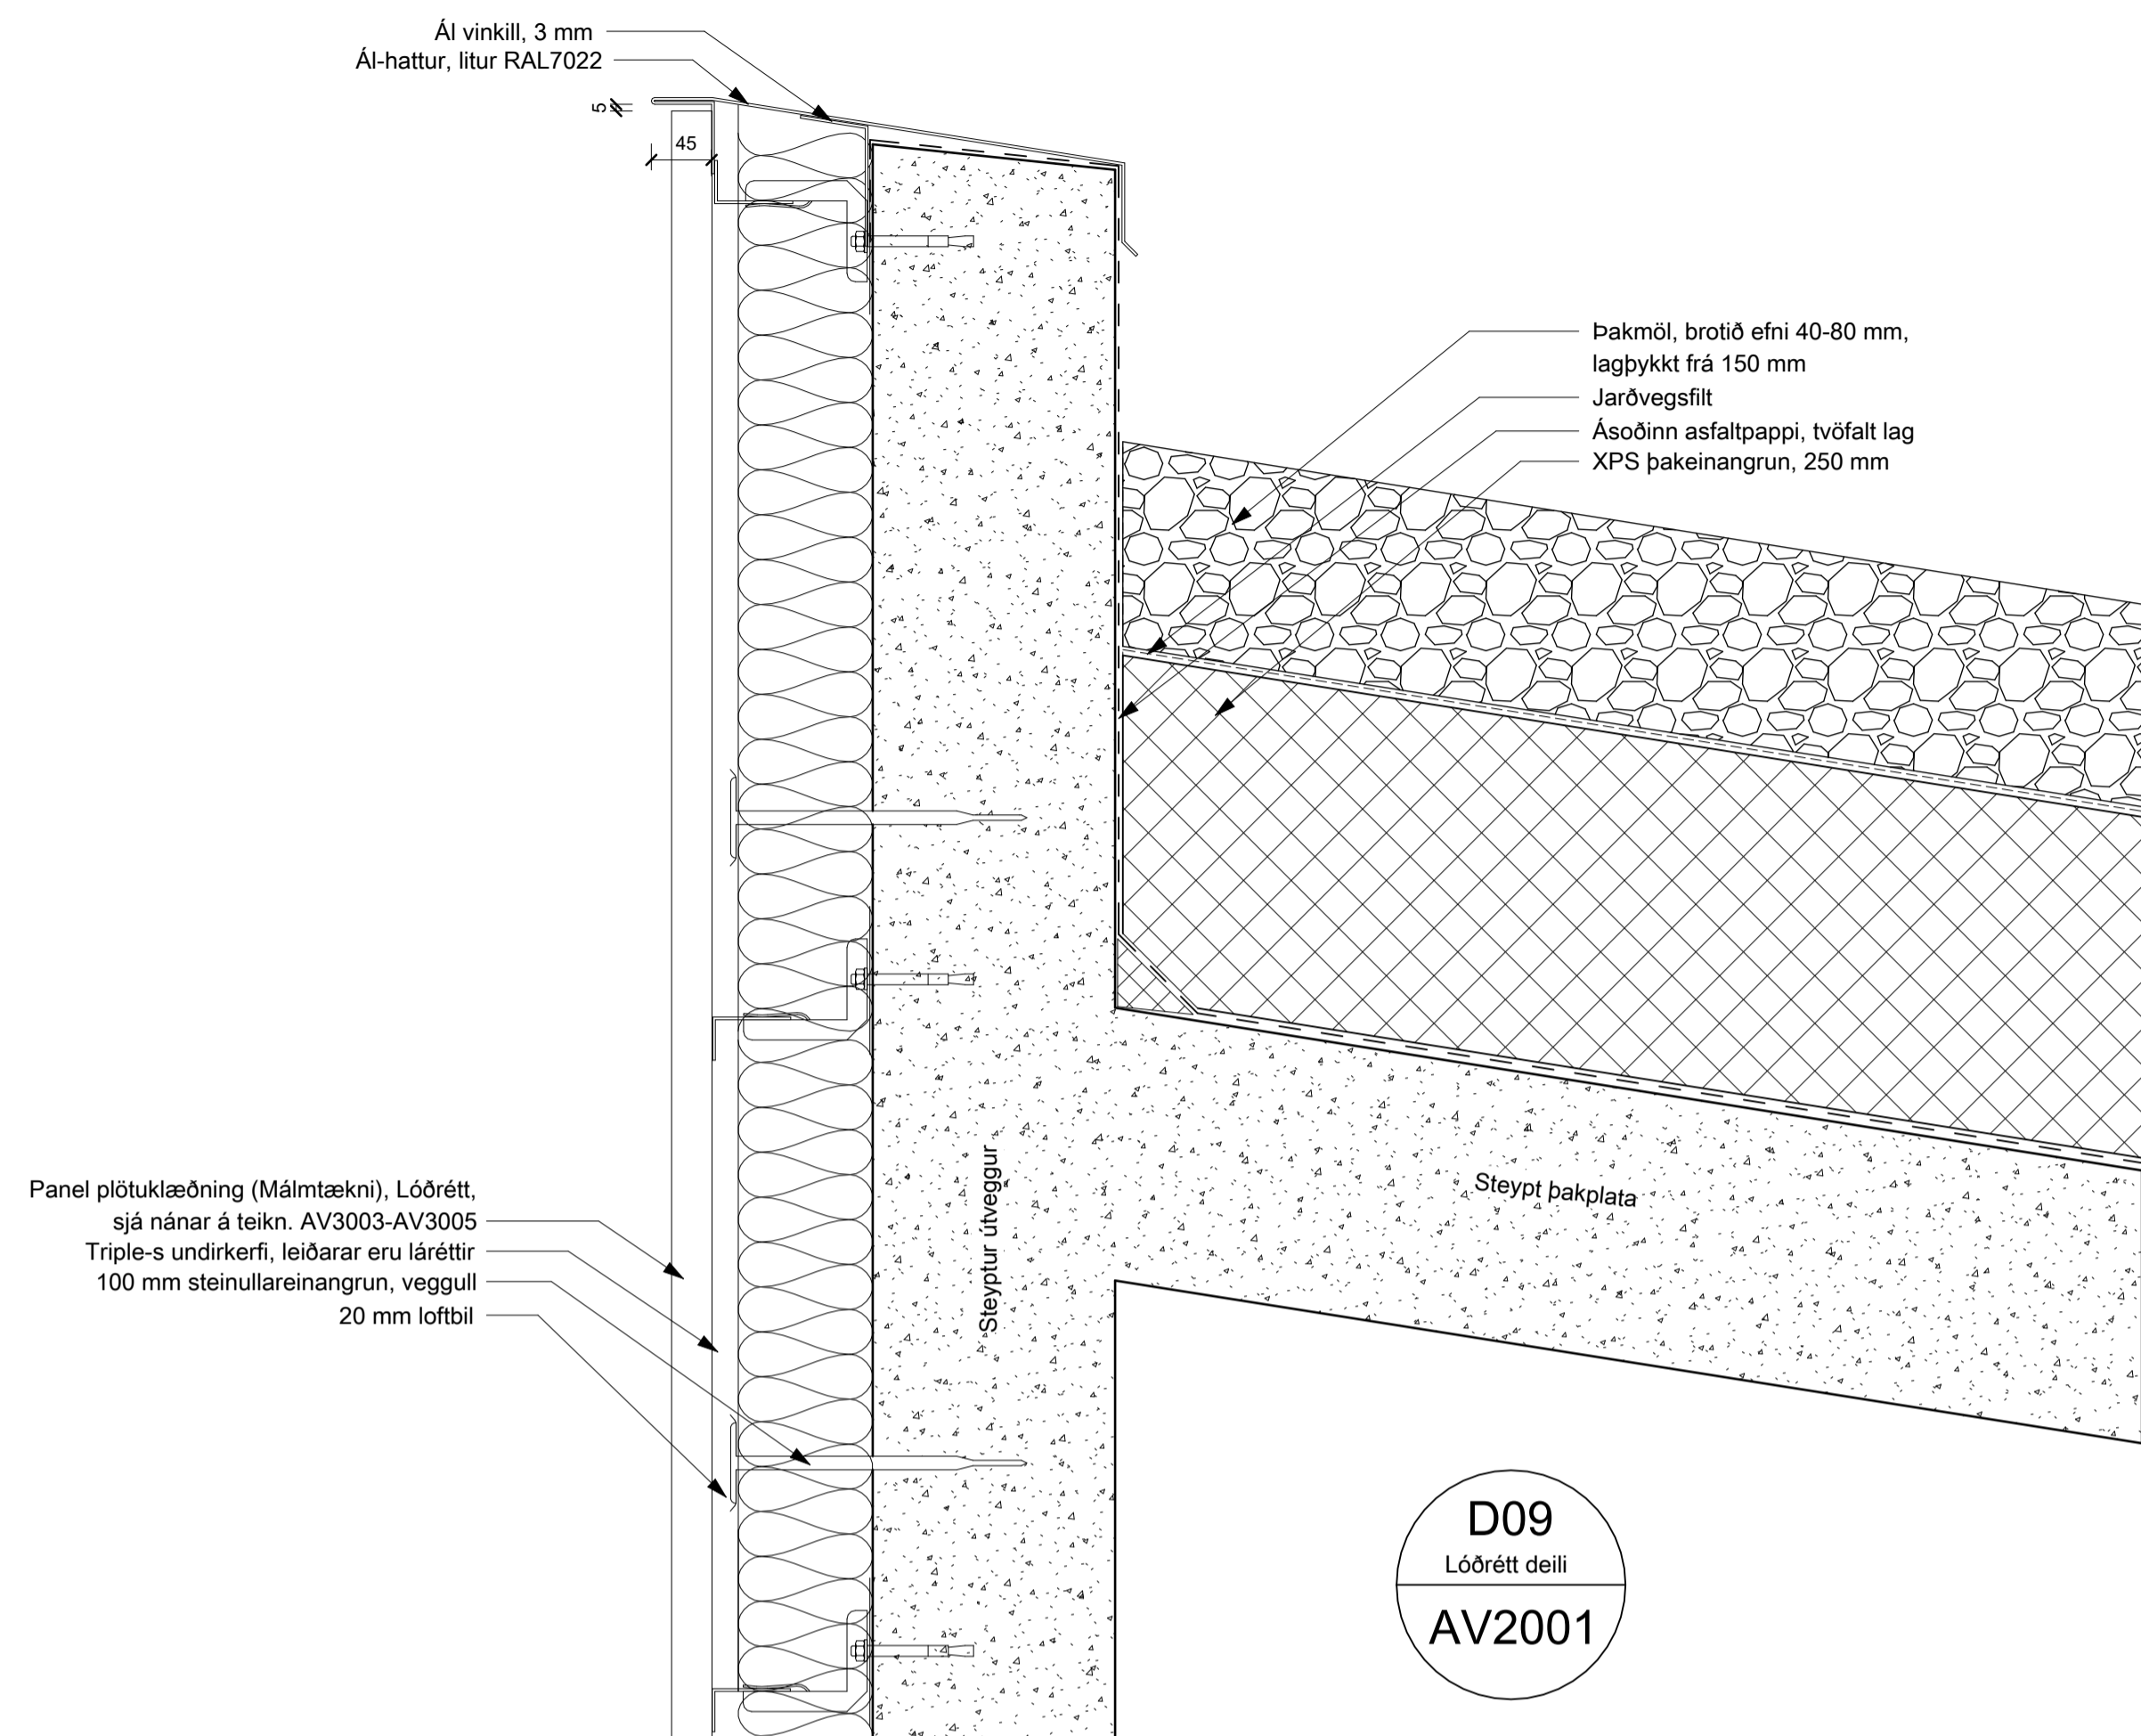

BRUNAHÖNNUÐUR

ELDVARNAREFTIRLIT

SKÝRINGAR

LYKILMYND

BREYTING DAGSETNING TEIKN.

e:		
d:		
c:		
b:		
a:		

TINNUSKARÐ 6

VERKTEIKNING
LÓDRÉTT DEILI



VERK
21-001
BLAÐ
AV4002

REYKJAVÍK 2023-11-26

BREYTT	BREYTING
HANNAÐ HB	TEIKNAD HB YFIRFARID HB
KVARDI	BLADSTÆRD
SAMÞYKKT	HÖNNUNARSTJÓRI

TEIKNA
TEIKNISTOFA ARKITEKTA

SUDURLANDSBRAUT 20 108 REYKJAVÍK SÍMI 552 8740
KAUPANGI VÍÐ MYRARVEG 600 AKUREYRI SÍMI 461 5508
NETFÖNG: teikna@teikna.is VEFFANG: teikna.is

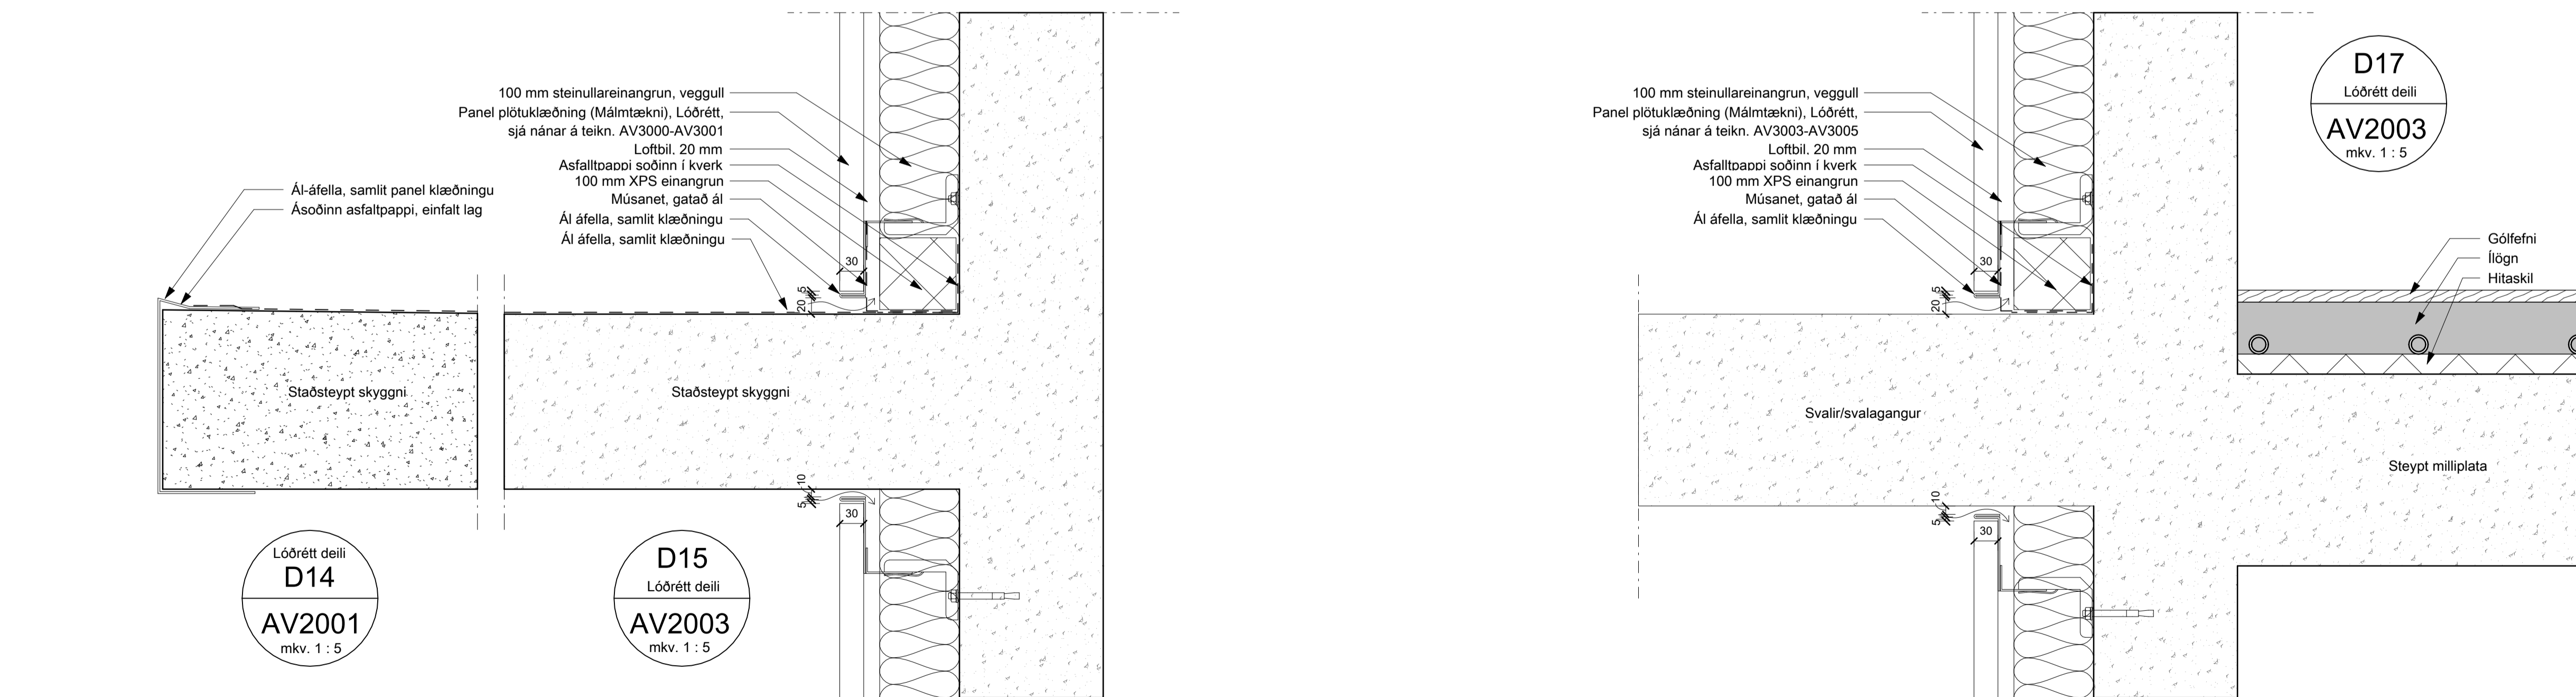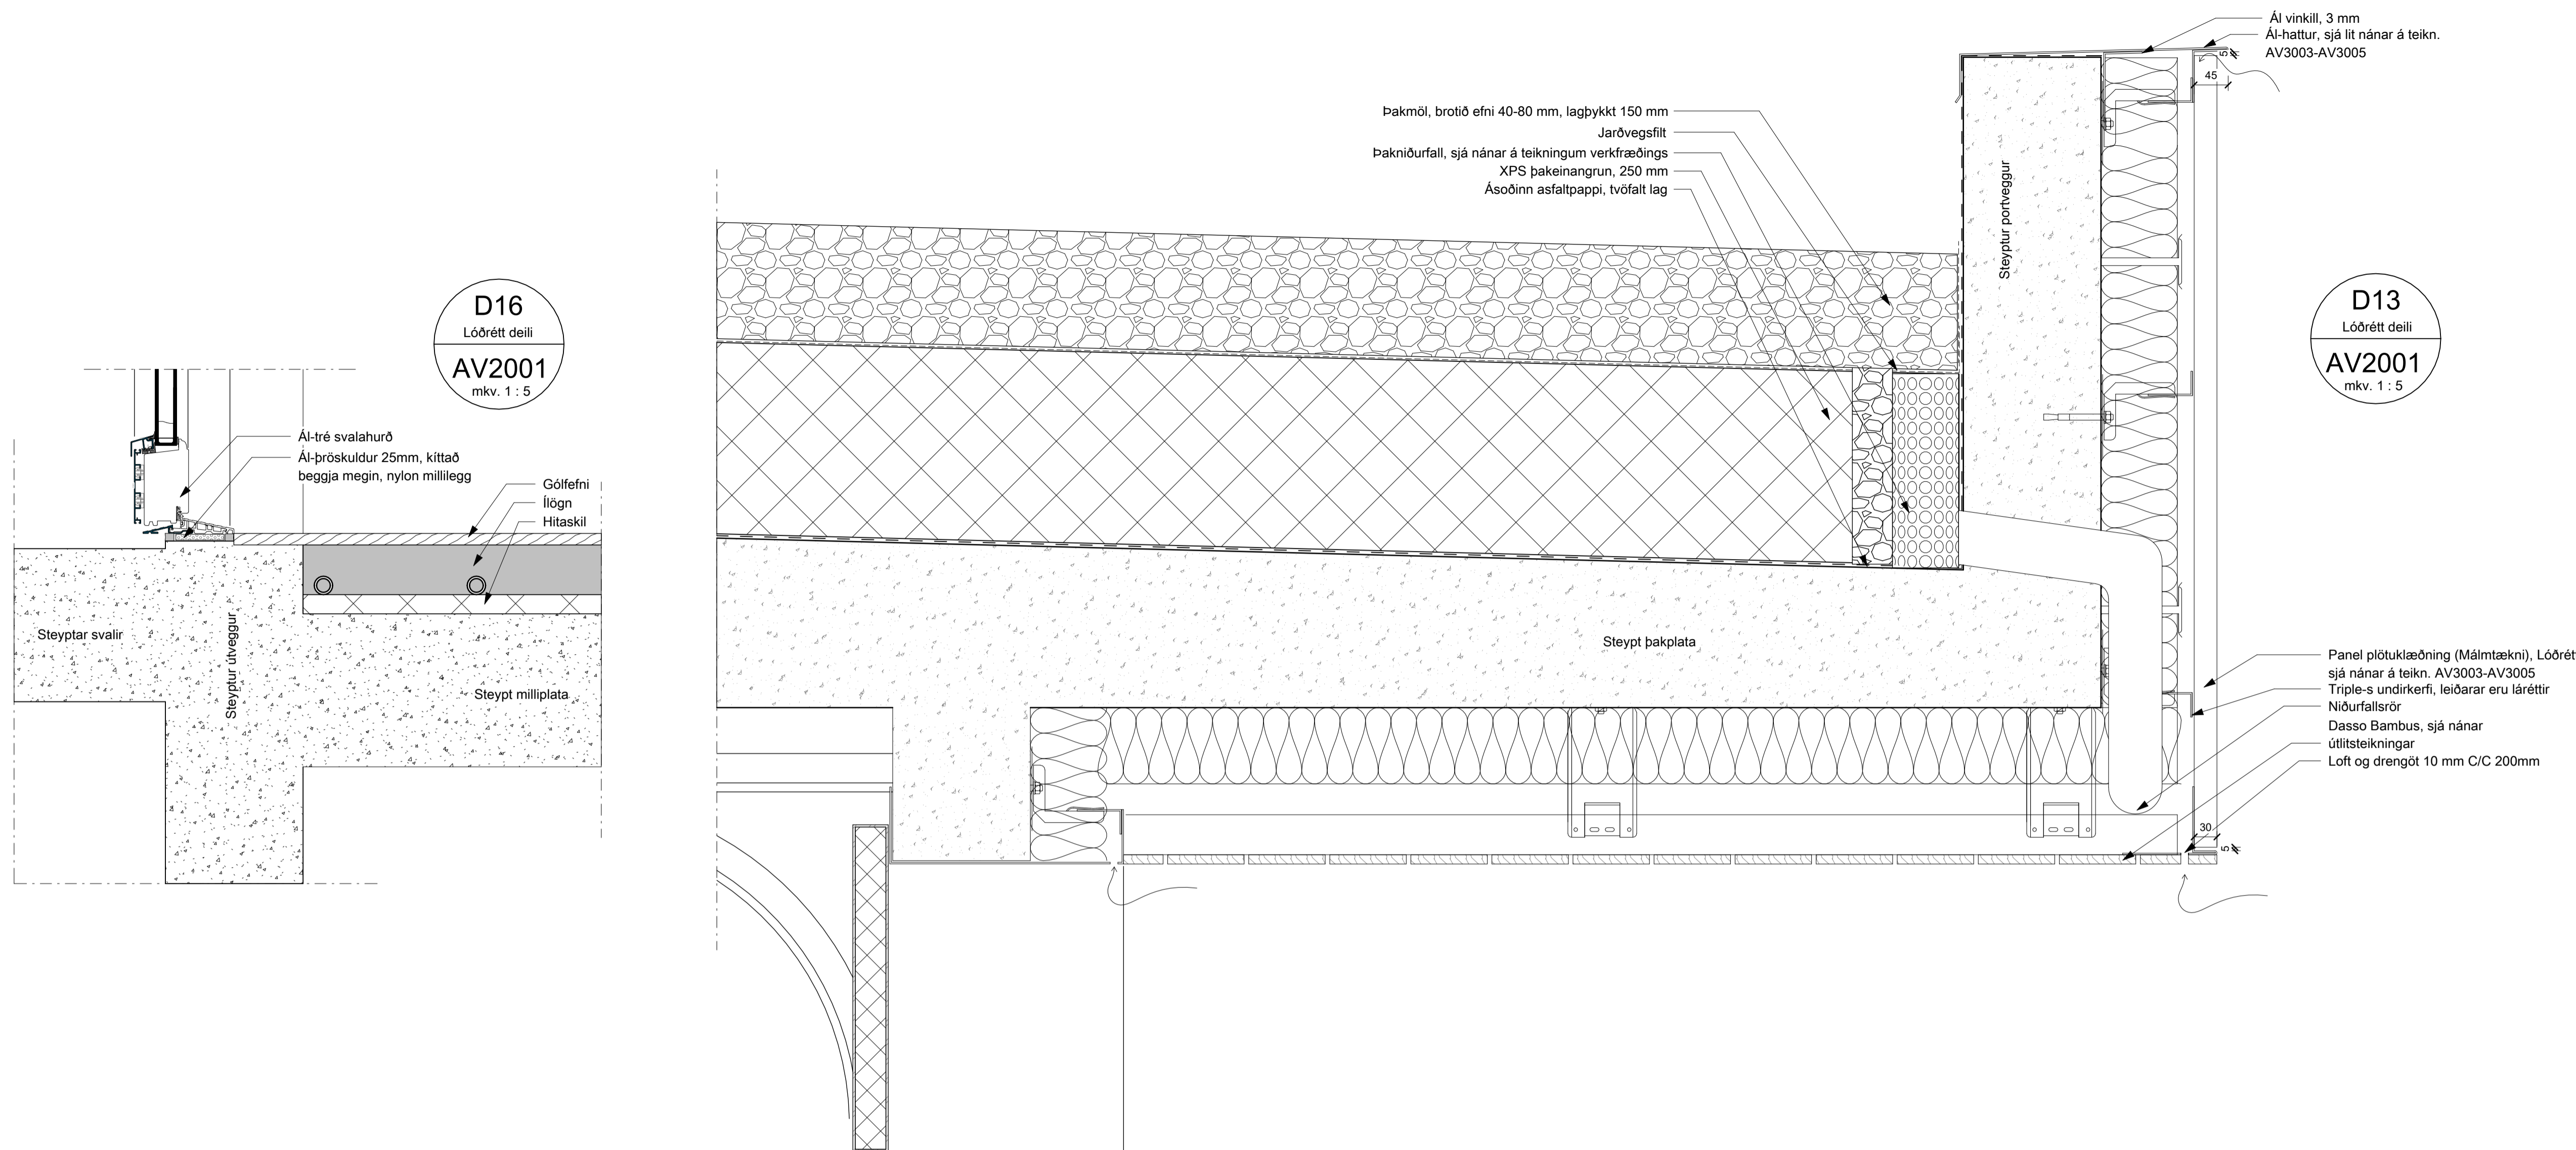

BRUNAHÖNNUNÐUR

ELDVARNAREFTIRLIT

SKÝRINGAR

LYKILMYND

BREYTING

DAGSETNING TEIKN.

e:		
d:		
c:		
b:		
a:		

TINNUSKARD 6

VERKTEIKNING
LÓÐRÉTT DEILI

VERK
21-001
BLAD
AV4003

REYKJAVÍK 2023-11-26

BREYTT	BREYTING
HANNAÐ HB	TEIKNAD HB
YFIRFARID HB	
KVARDI	BLADSTÆRD
SAMPYKKT	HÖNNUNARSTJÓRI