


Útlit - suðvestur - svalir 0208  
mkv: 1 : 20


Grunnmynd, svalir 0208  
mkv: 1 : 20

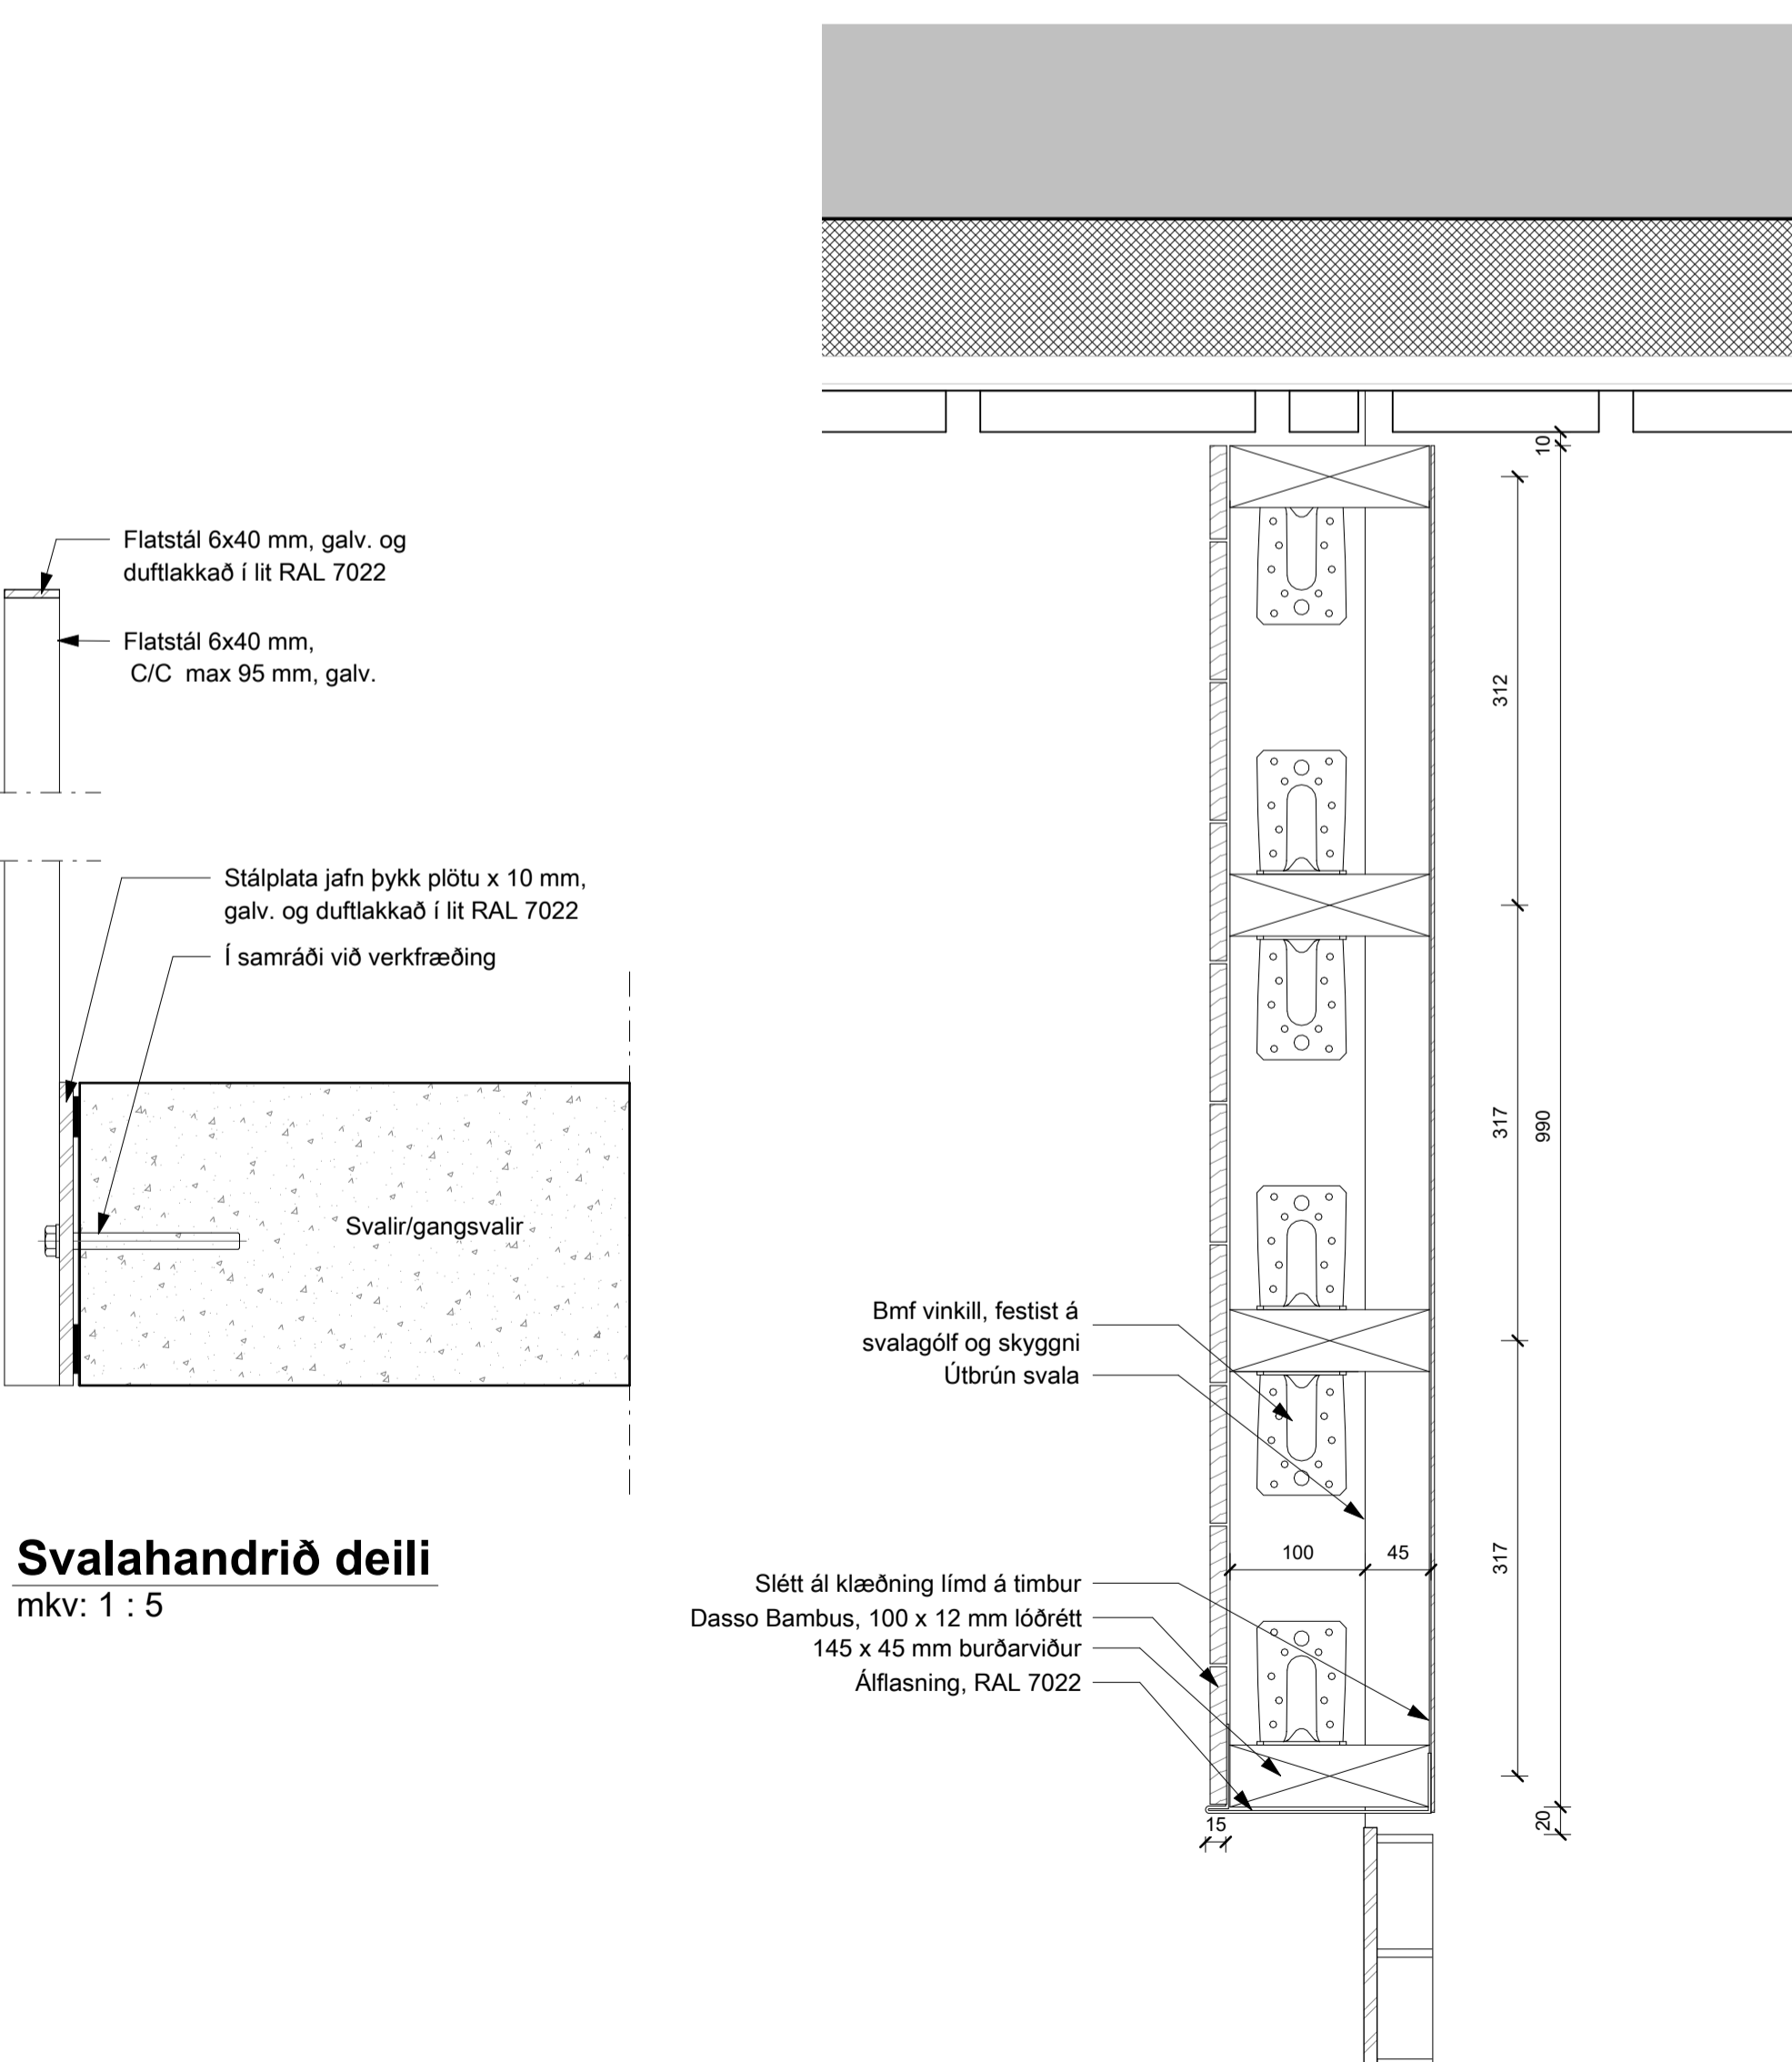


Svalahandrið deili  
mkv: 1 : 5

Deili 1, lárétt, léttur svalar veggur  
mkv: 1 : 5

A AV6001

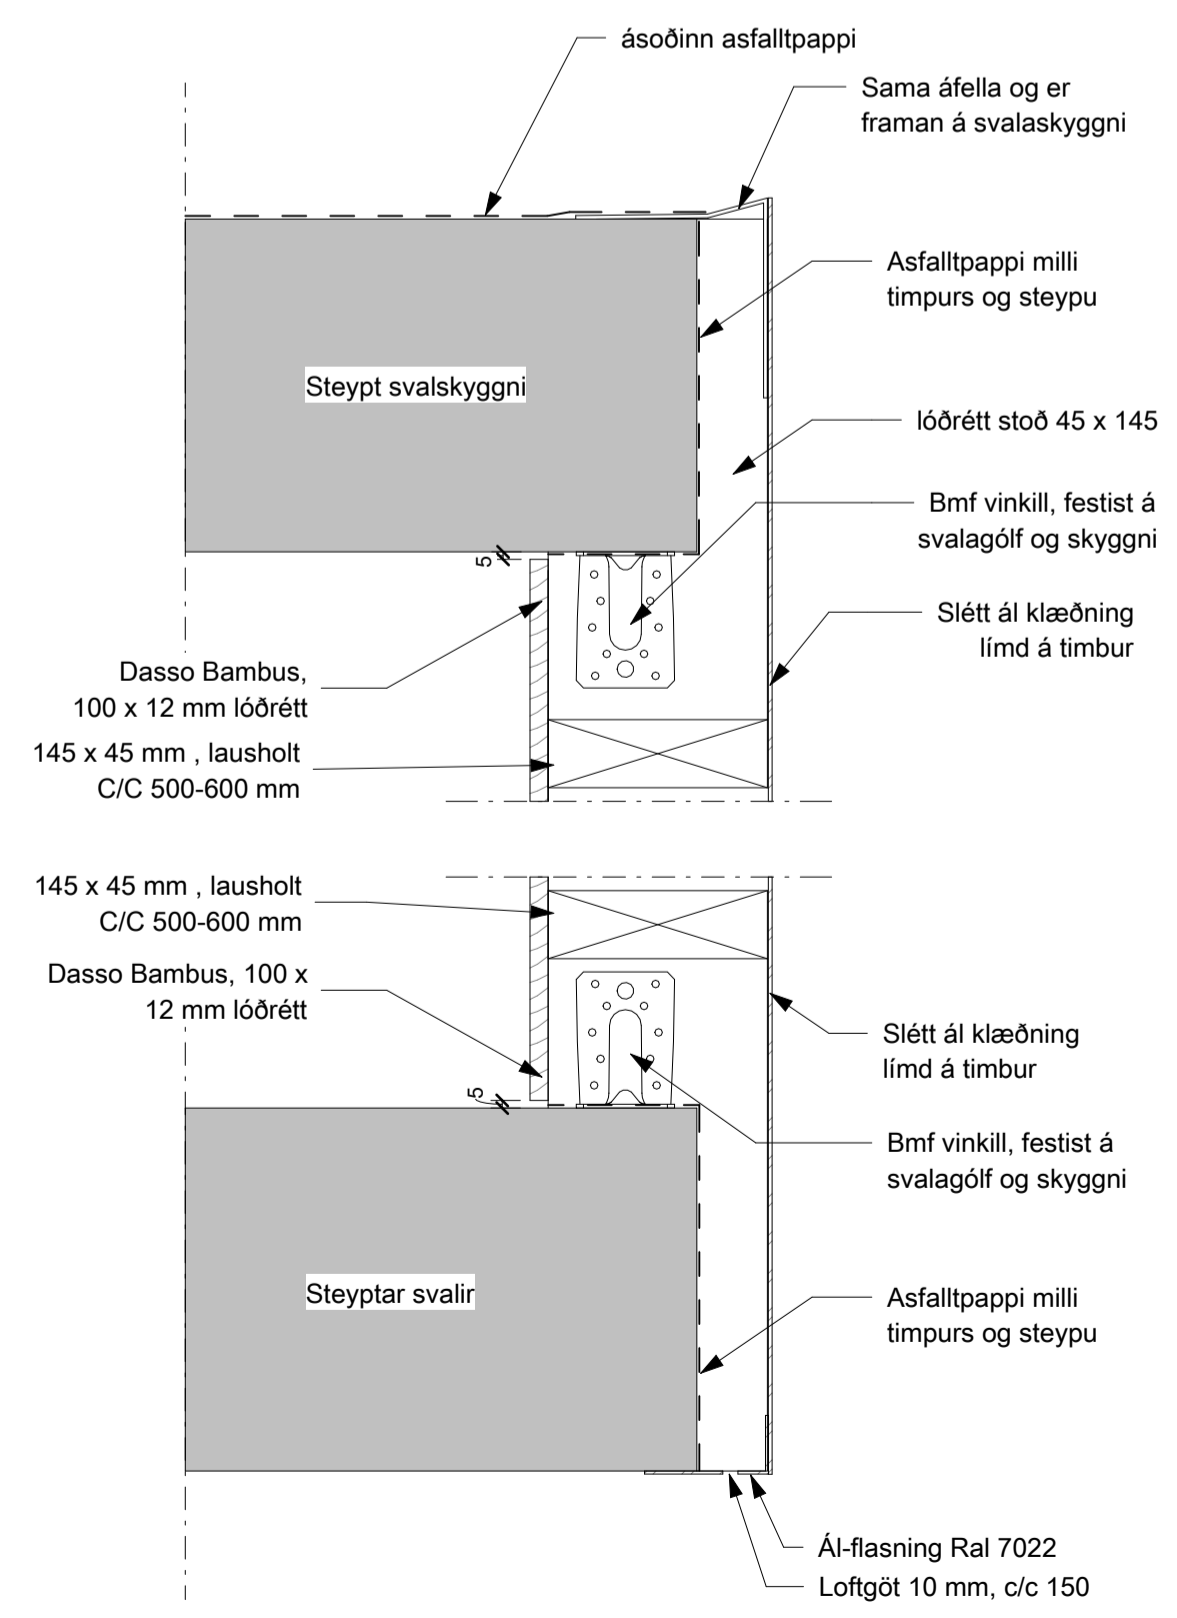

Lóðrétt deili í léttan svalavegg  
mkv: 1 : 5

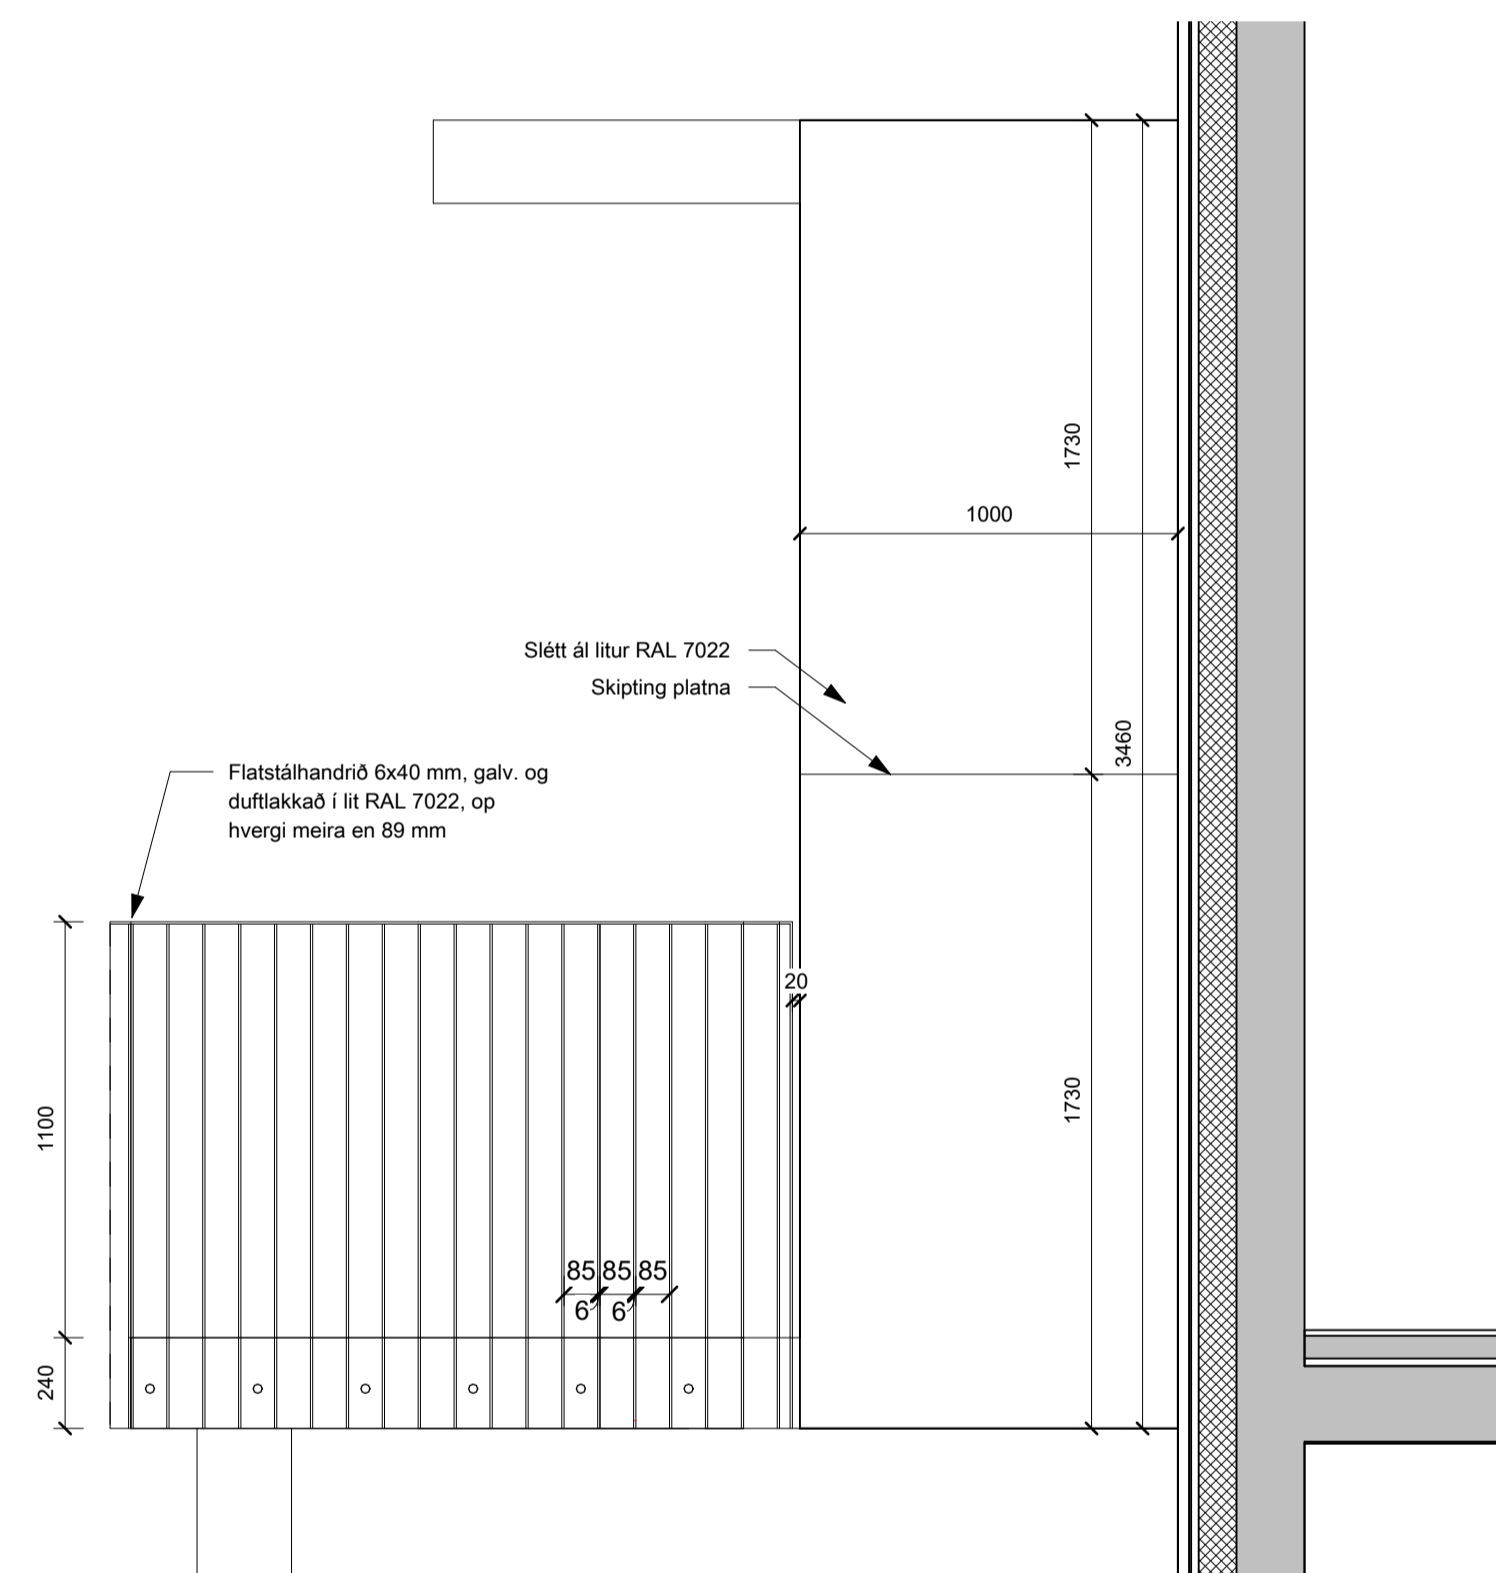

Ásýnd A-A  
mkv: 1 : 20

BRUNAHÖNNUÐUR

ELDVARNAREFTIRLIT

SKÝRINGAR

LYKILMYND

BREYTING	DAGSETNING	TEIKN.
e:		
d:		
c:		
b:		
a:		



TINNUSKARD 6

VERKTEIKNING  
SVALIR 0208, HANDRIÐ

VERK  
21-001  
BLAD  
AV6001


REYKJAVÍK 2023-11-26	BREYTING
BREYTT	BREYTING
HANNAÐ HB	TEIKNAD HB
YFIRFARID JEJ	
KVARDI	BLADSTÆRD
SAMÞYKKT	HÖNNUNARSTJÓRI

TEIKNA  
TEIKNISTOFA ARKITEKTA

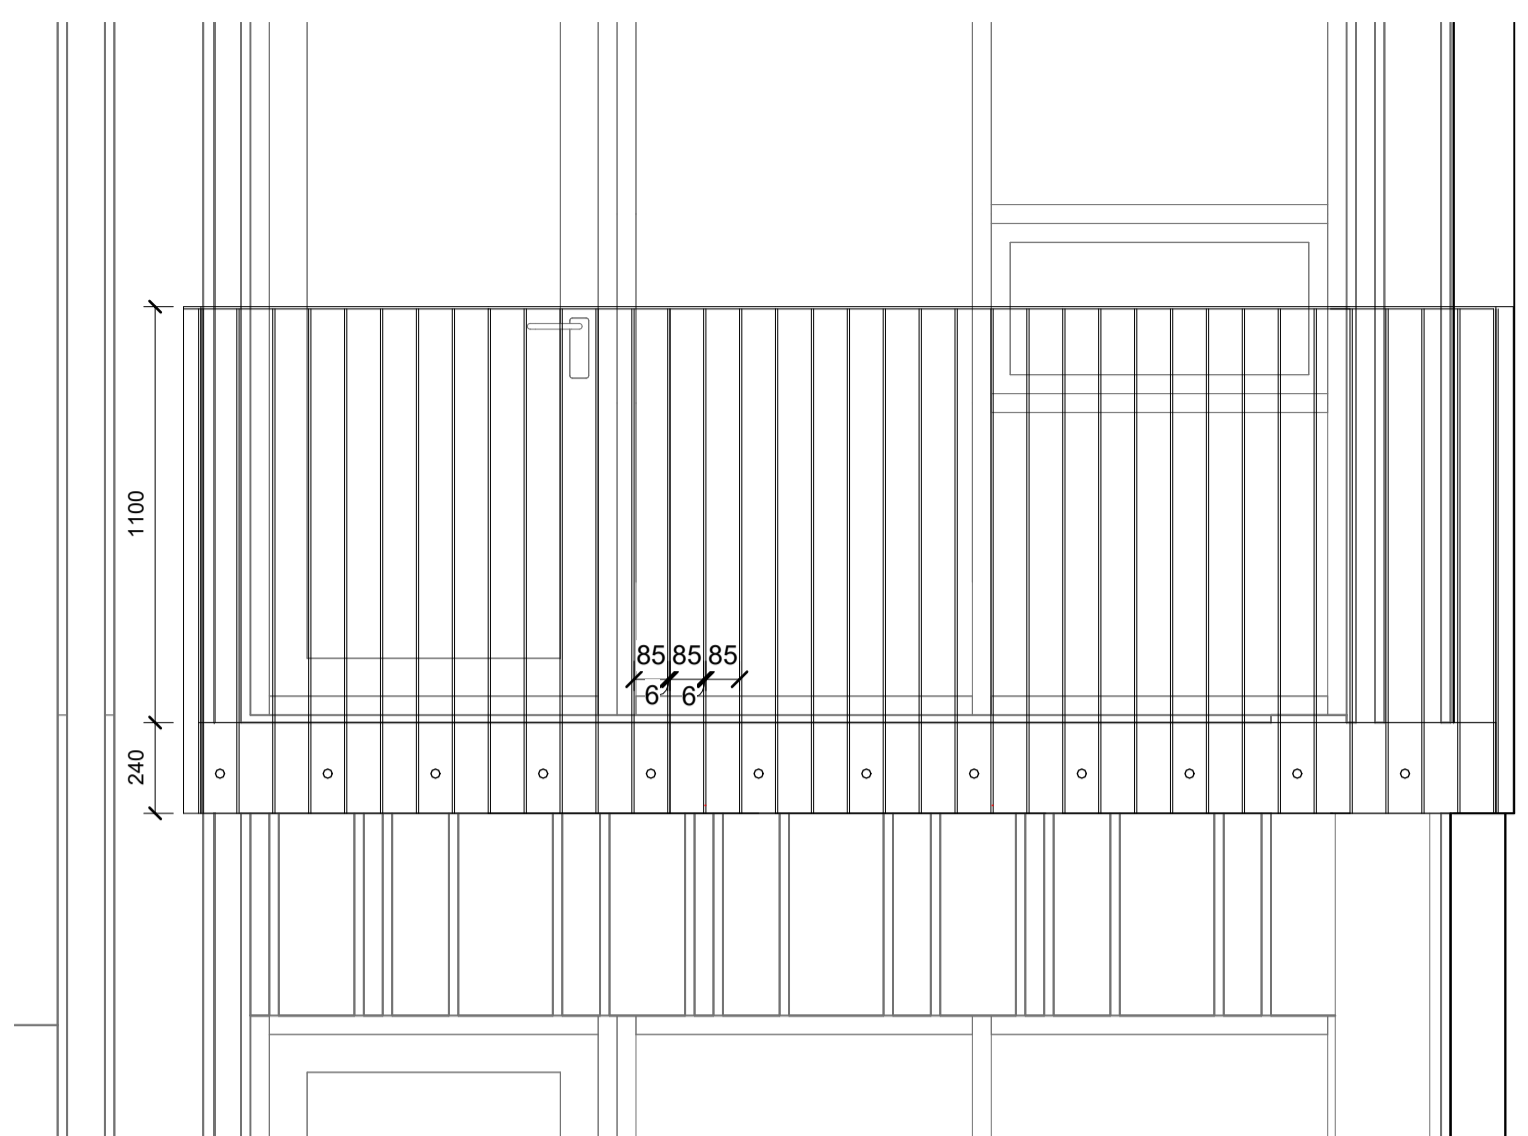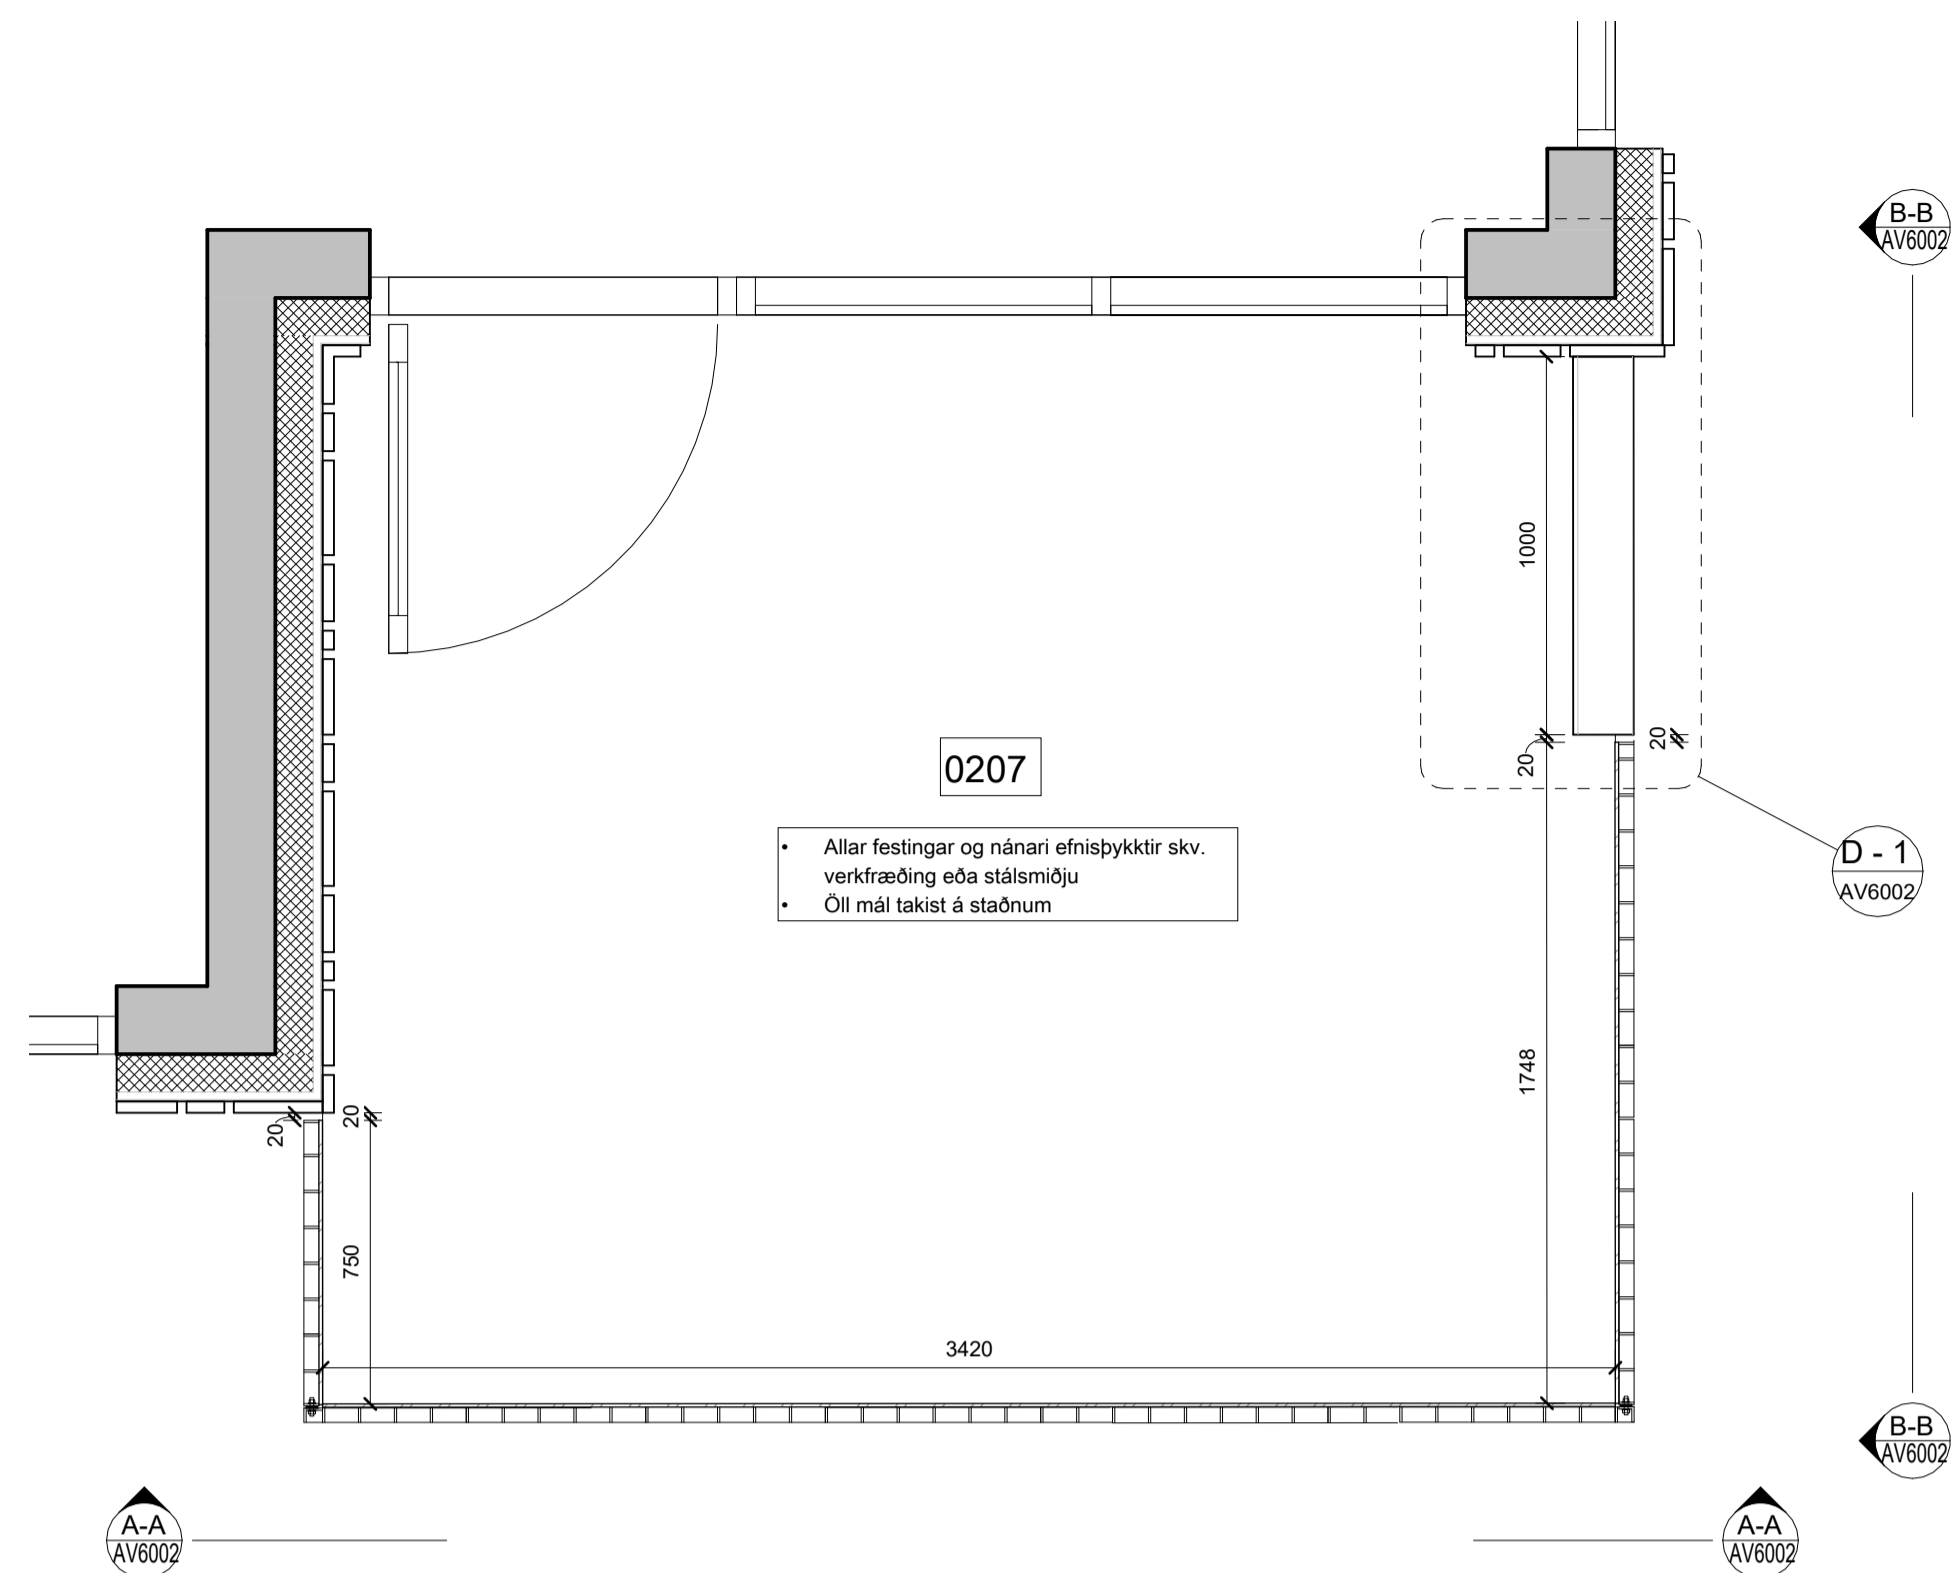


Ásýnd A-A  
mkv: 1 : 20

**Grunnmynd 2.hæð Verkeikning - Callout 8**  
mkv: 1 : 20

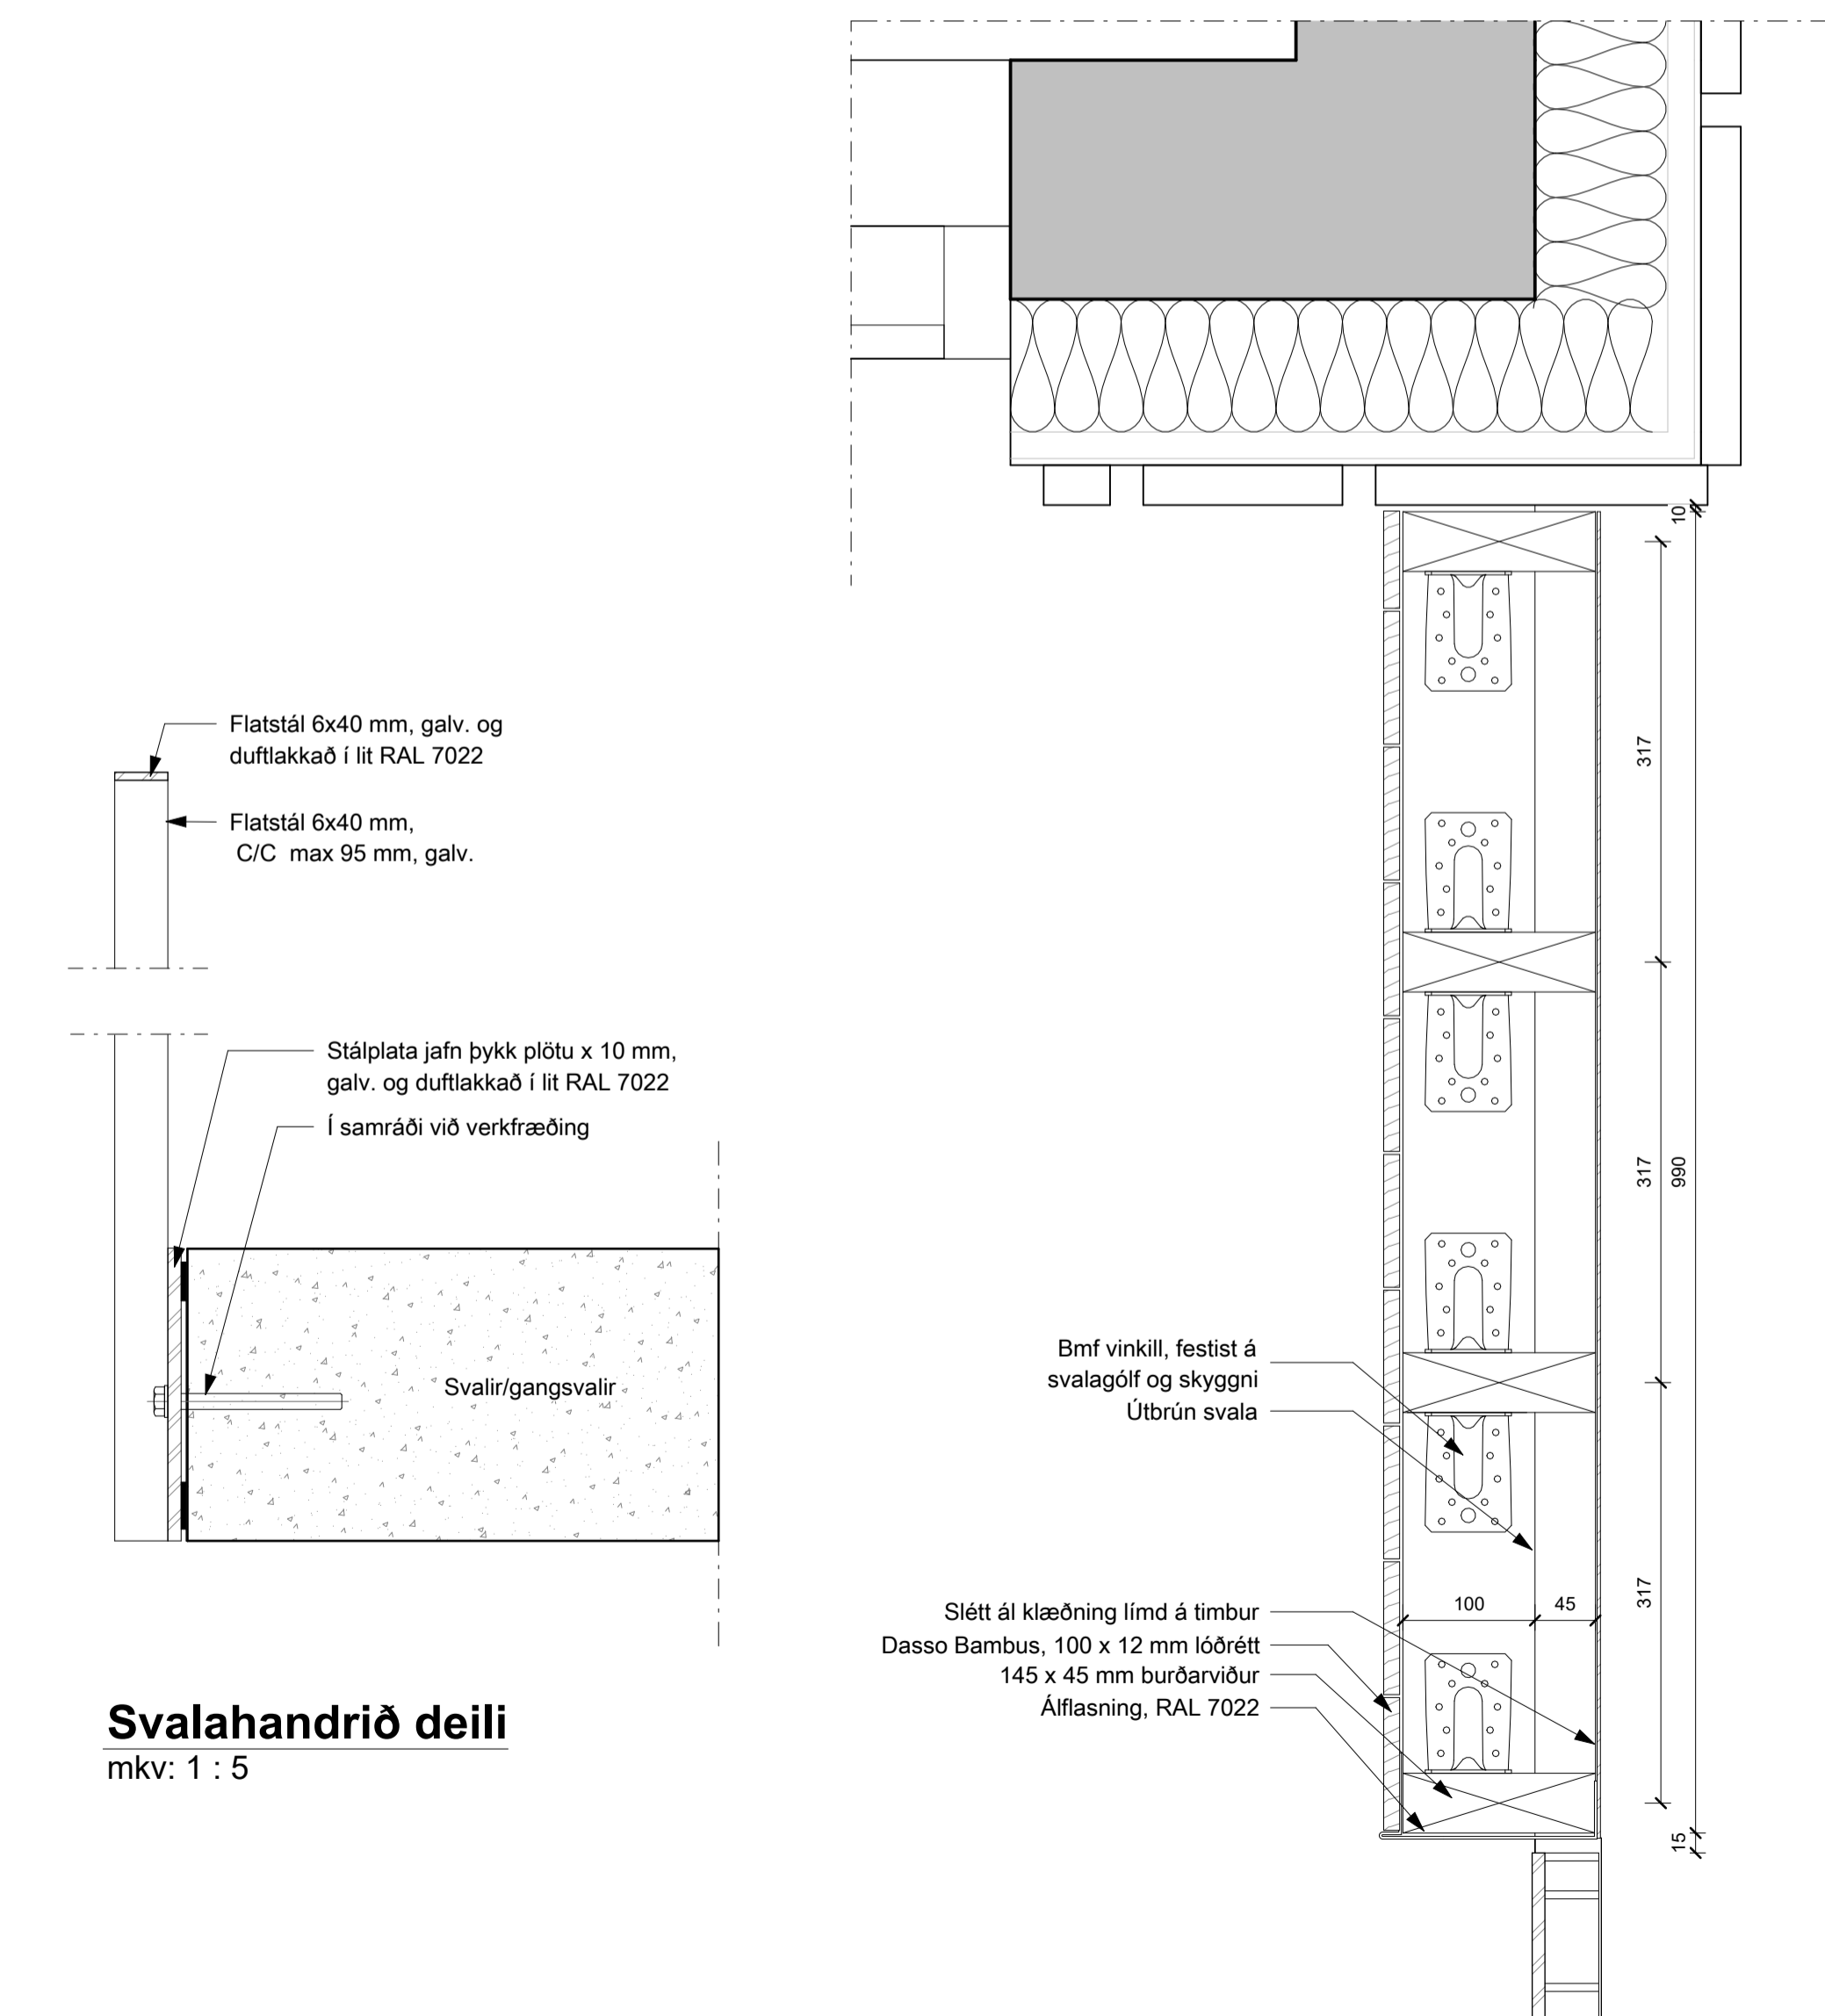


**Svalahandrið deili**  
mkv: 1 : 5

**Deili 1, lárétt, léttur svaír veggur**  
mkv: 1 : 5

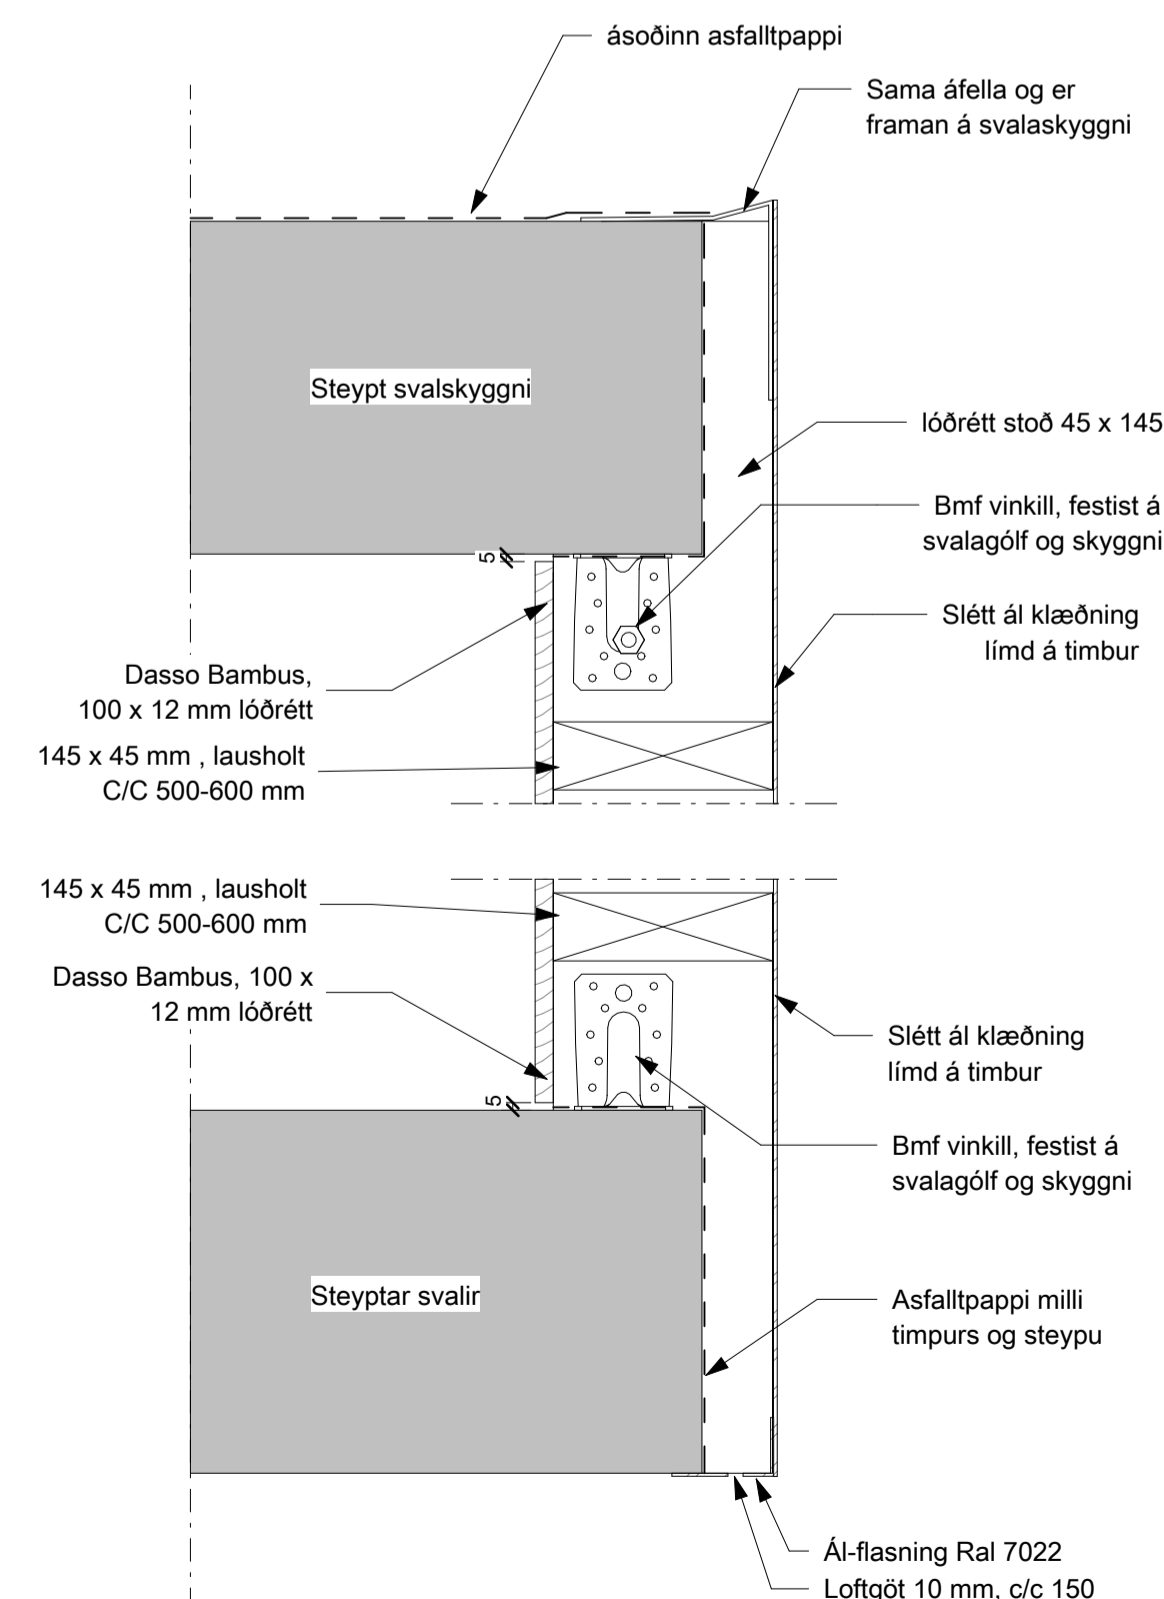

**Lóðrétt deili í léttan svalavegg**  
mkv: 1 : 5

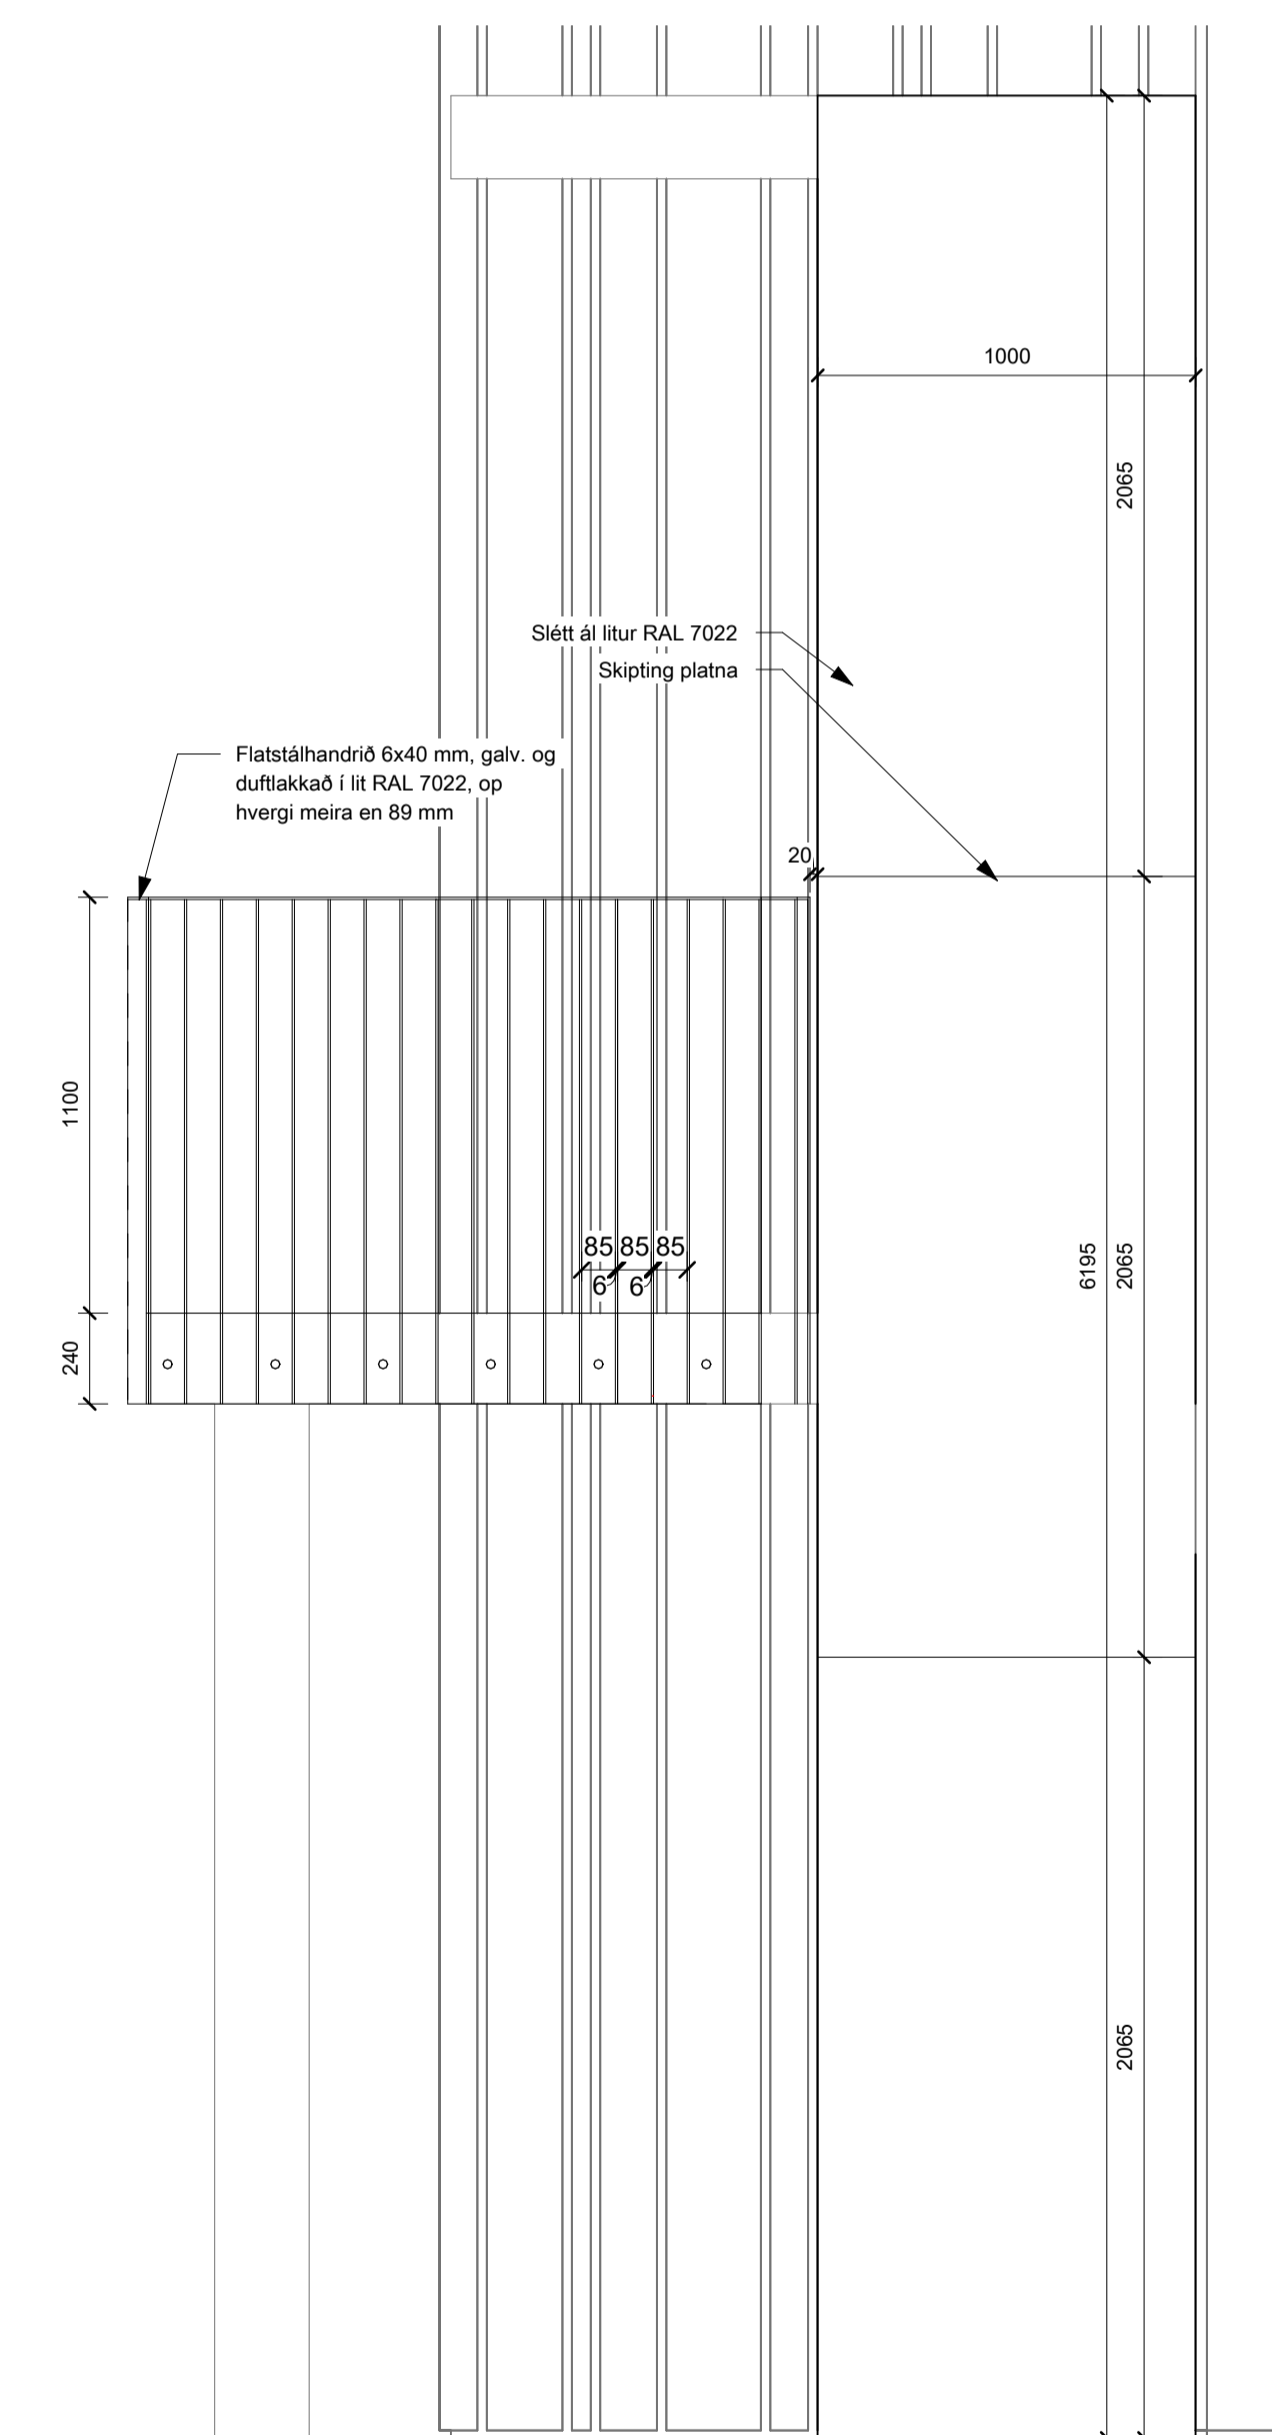

Ásýnd B - B  
mkv: 1 : 20

BRUNAHÖNNUÐUR

ELDVARNAREFTIRLIT

SKÝRINGAR

LYKILMYND

BREYTING	DAGSETNING	TEIKN.
e:		
d:		
c:		
b:		
a:		


**TINNUSKARD 6**

REYKJAVÍK 2023-11-26  
VERKTEIKNING  
SVALIR 0207, HANDRIÐ


VERK 21-001  
BLAÐ AV6002

BREYTT	BREYTING
HANNAÐ HB	TEIKNAD HB
YFIRFARID JEJ	
KVARDI	BLADSTJERD
SAMÞYKKT	HÖNNUNARSTJÖRI




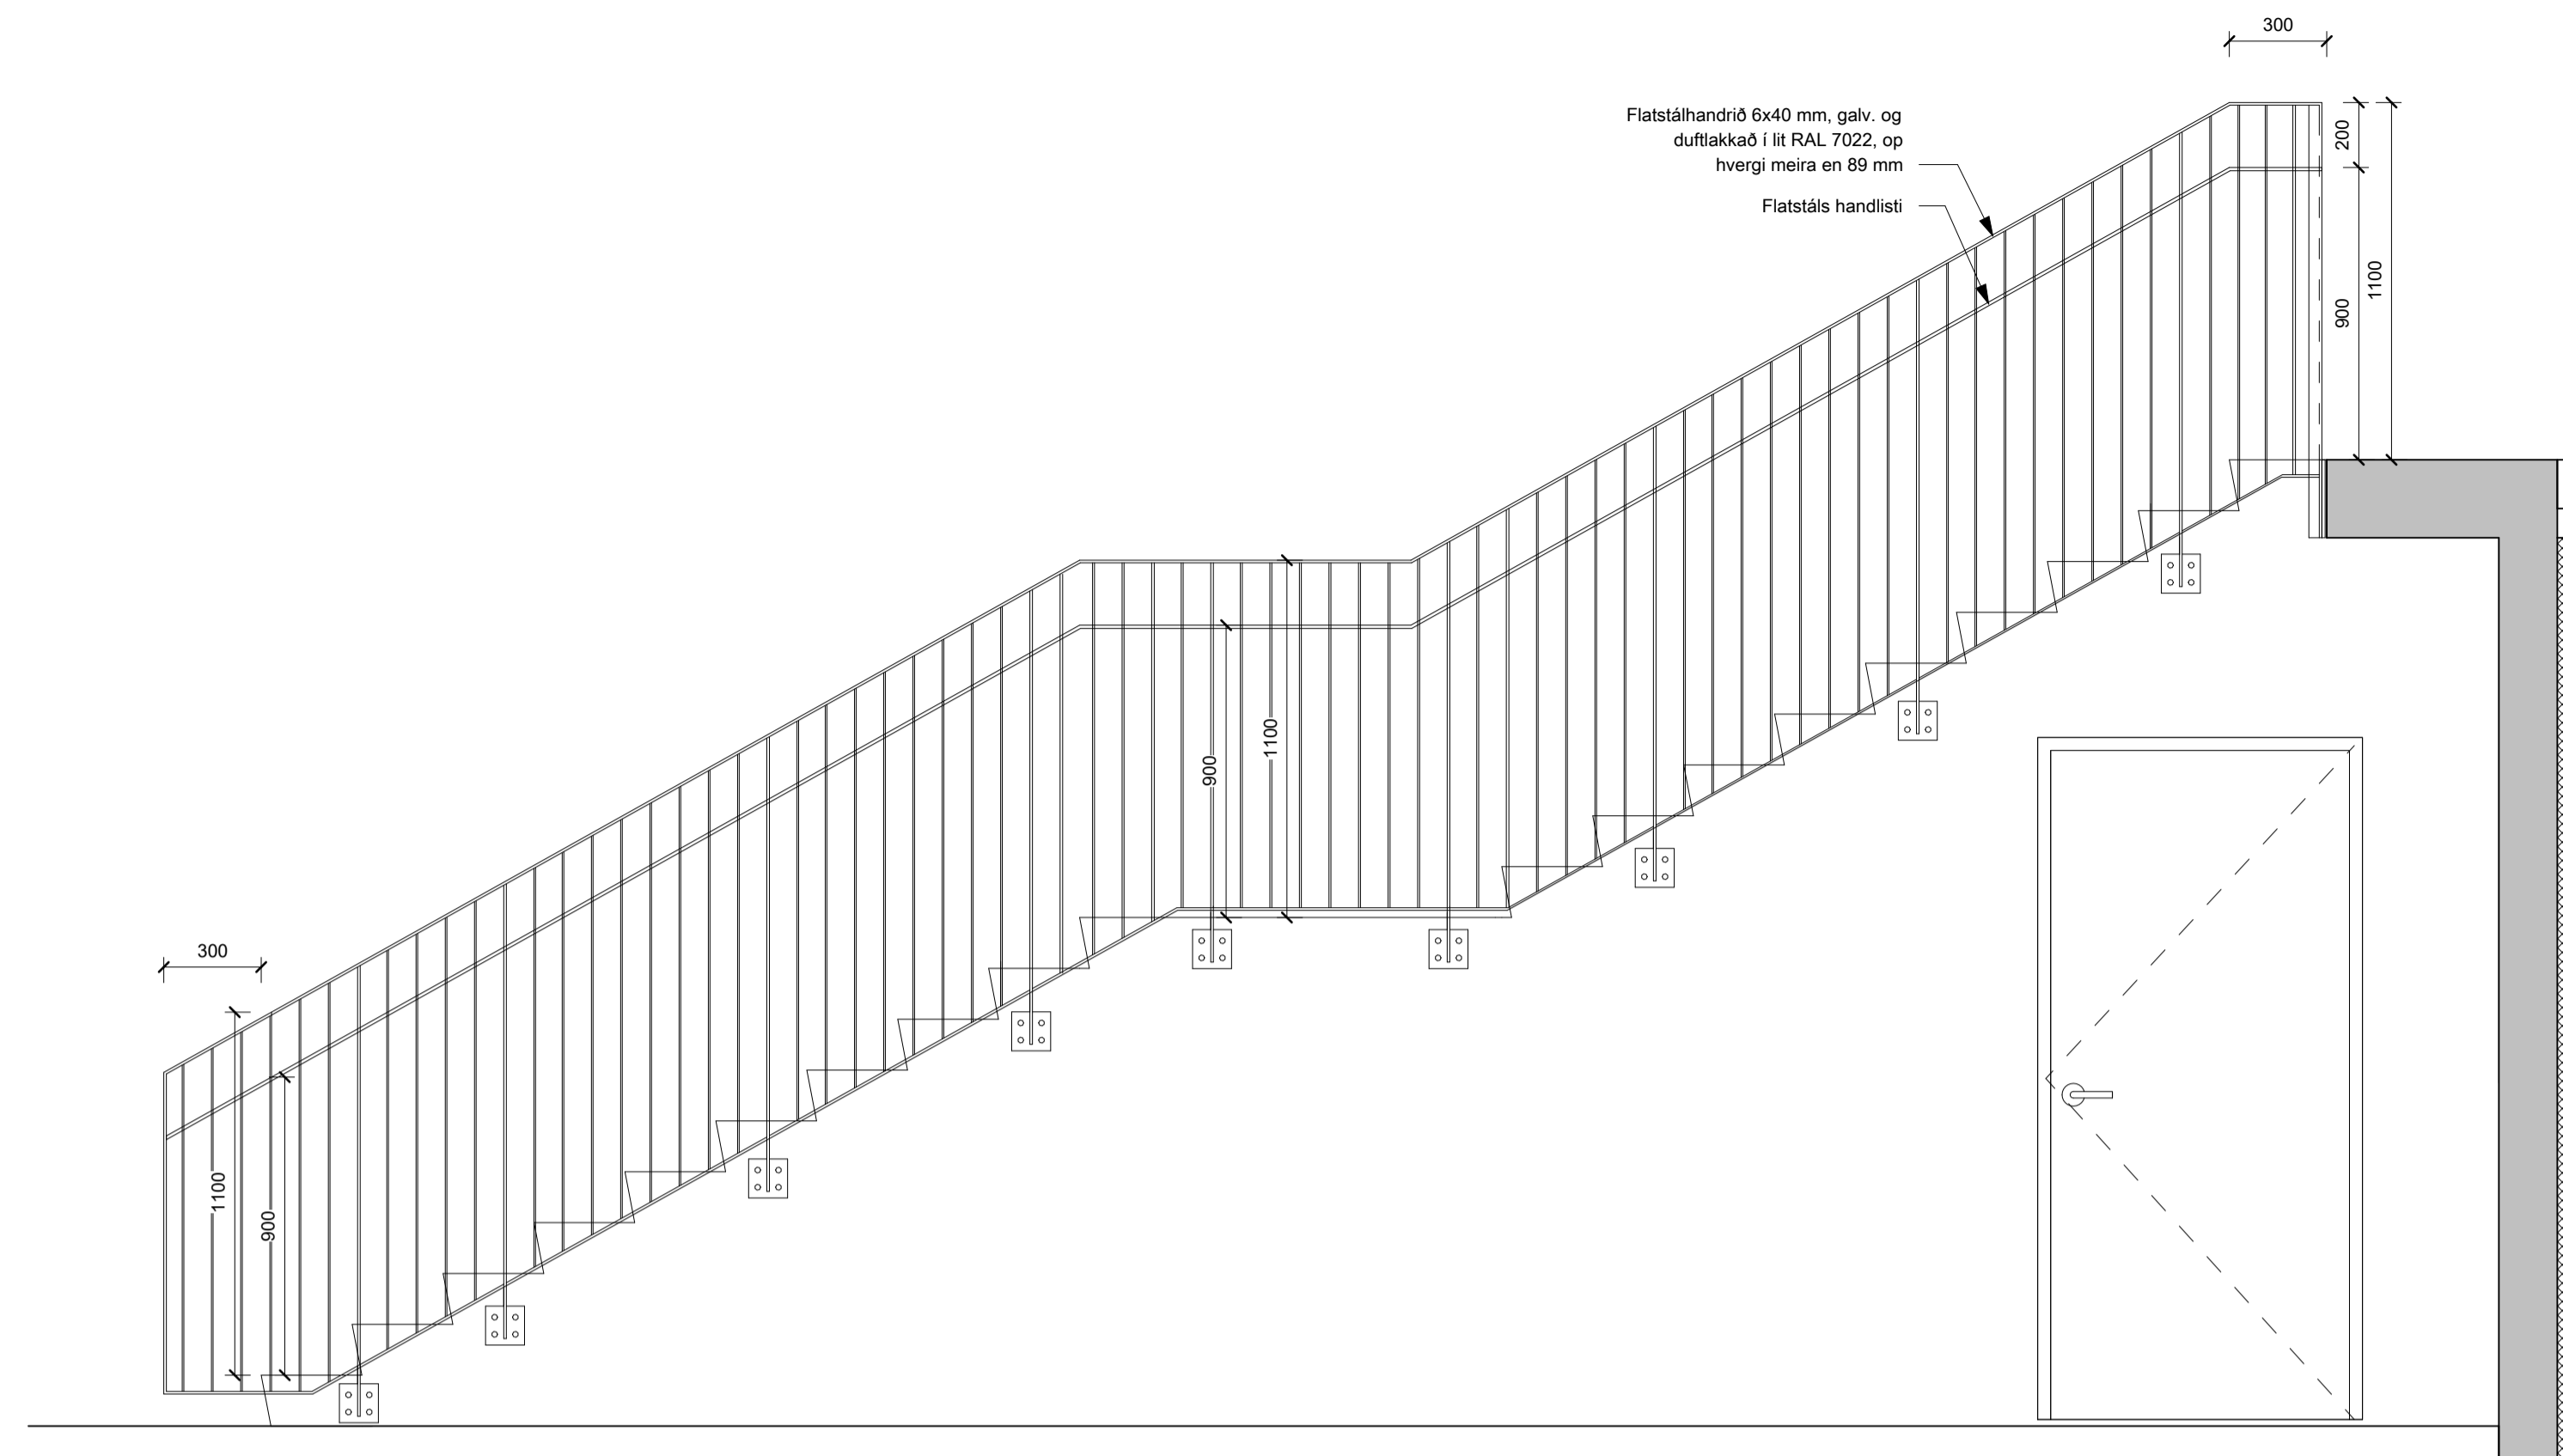


**SNID A-A**  
mkv: 1 : 20

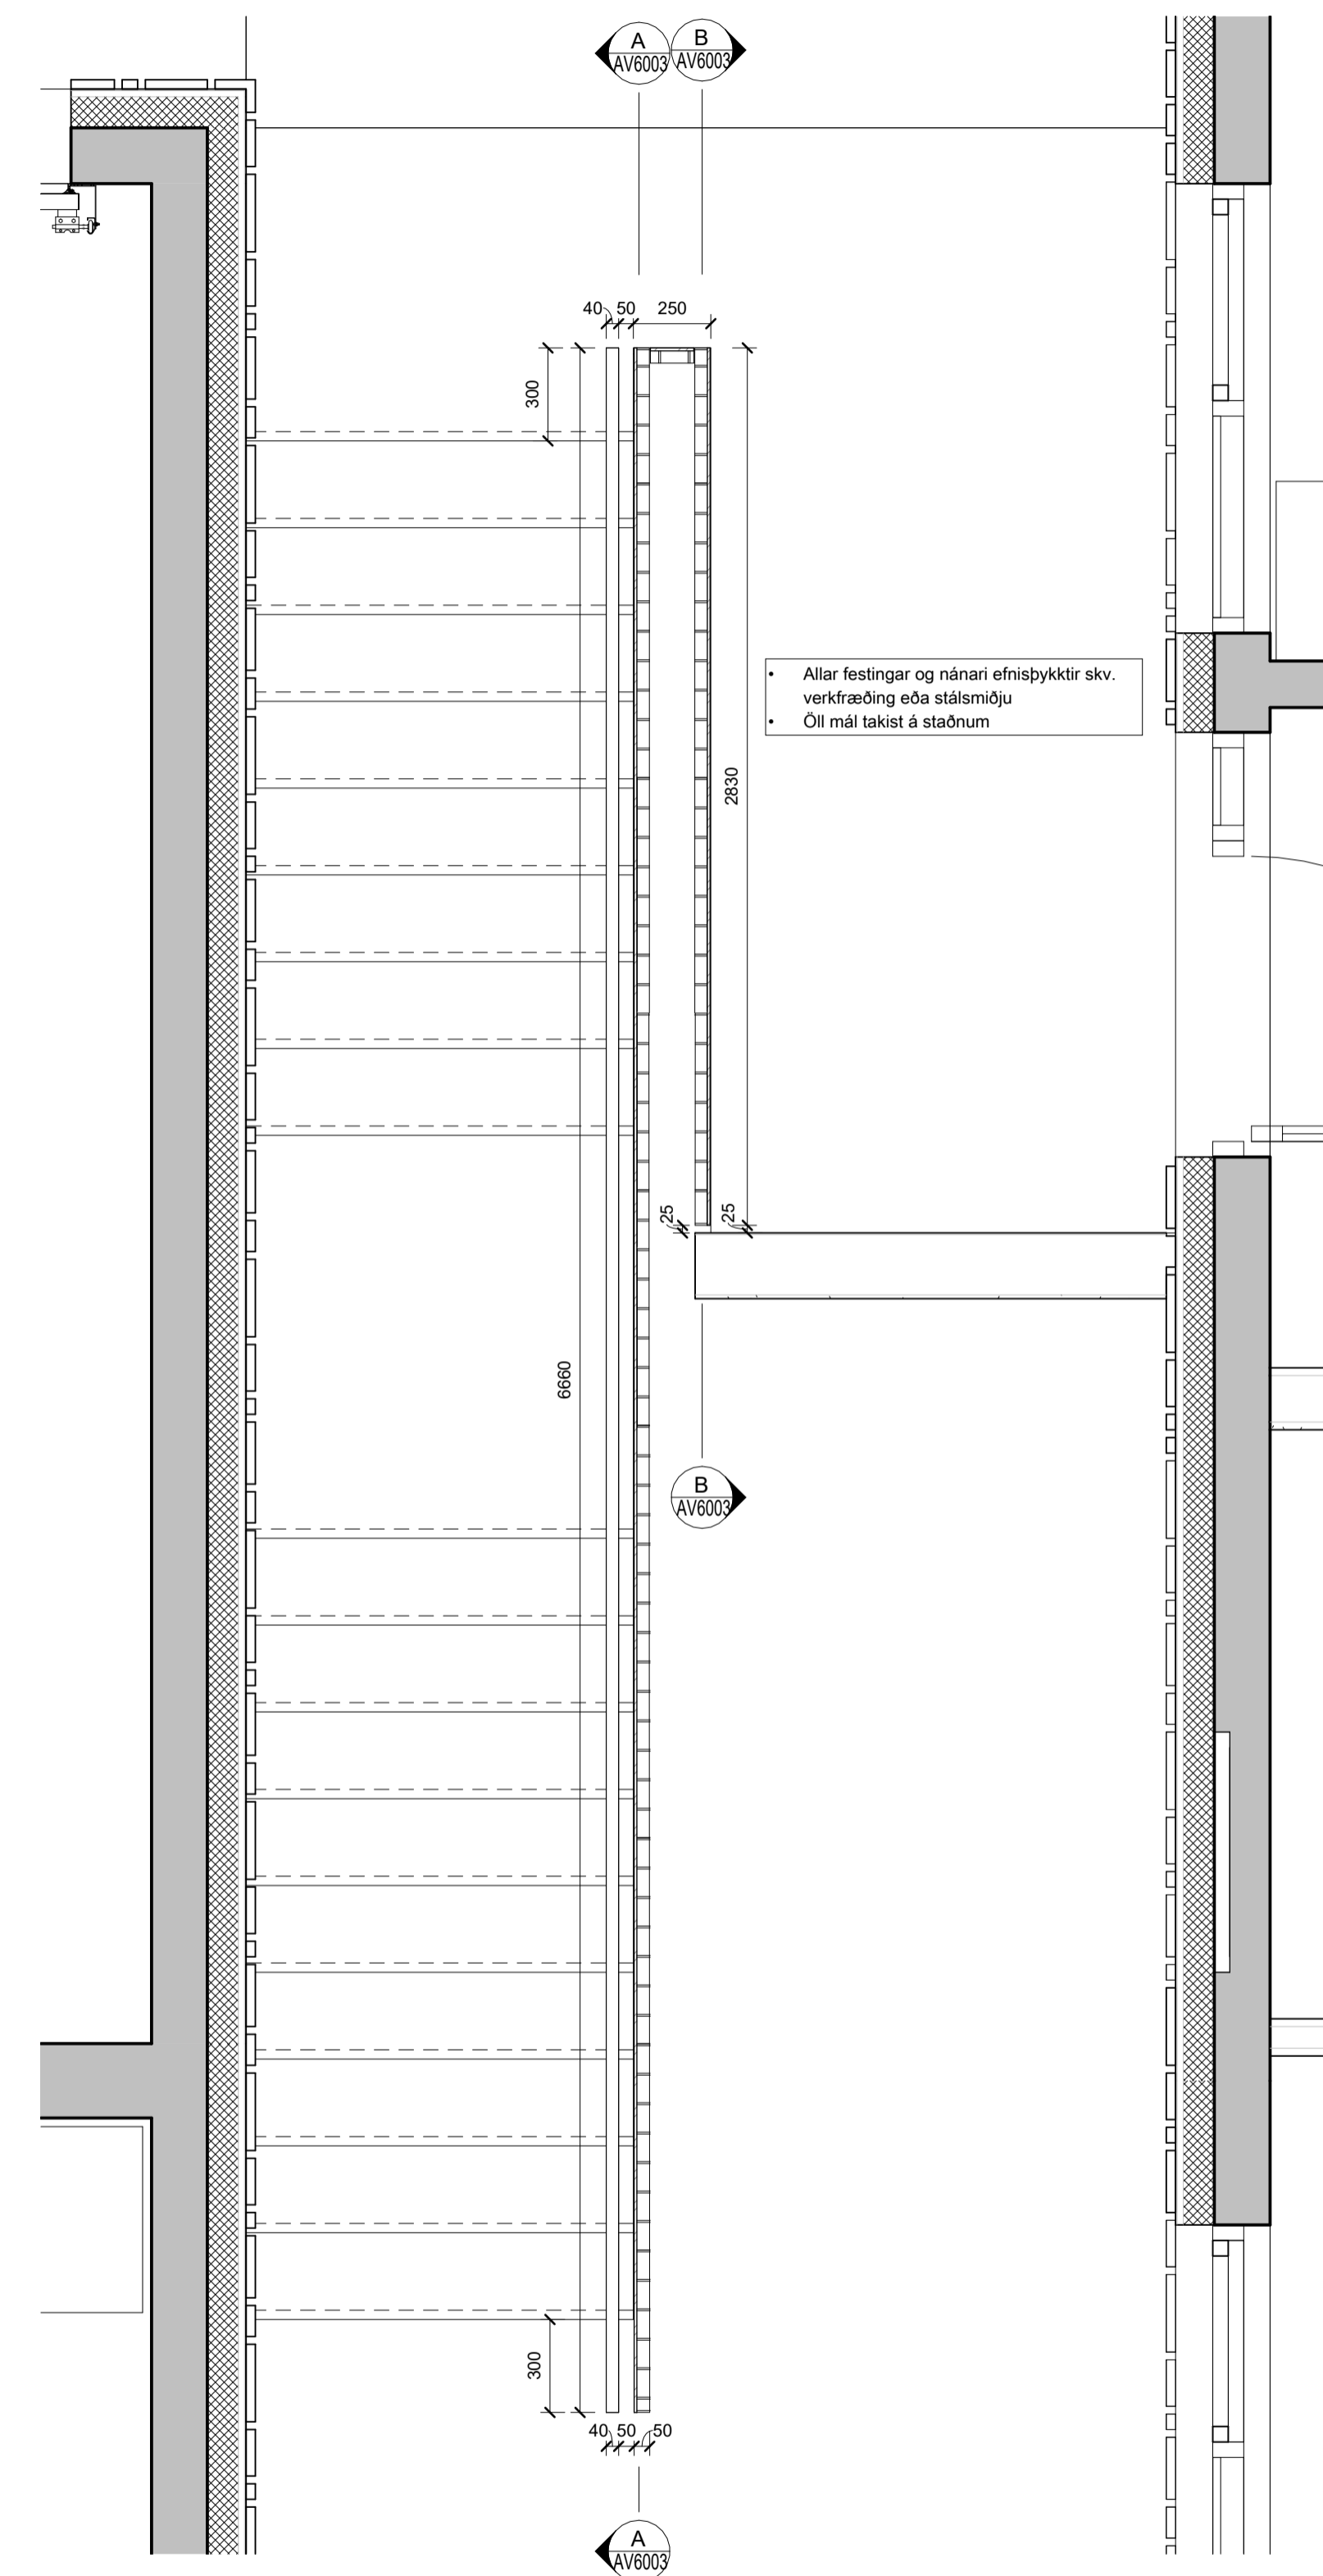


**Grunnmynd, útistigi og svalagangur milli húsa**  
mkv: 1 : 20

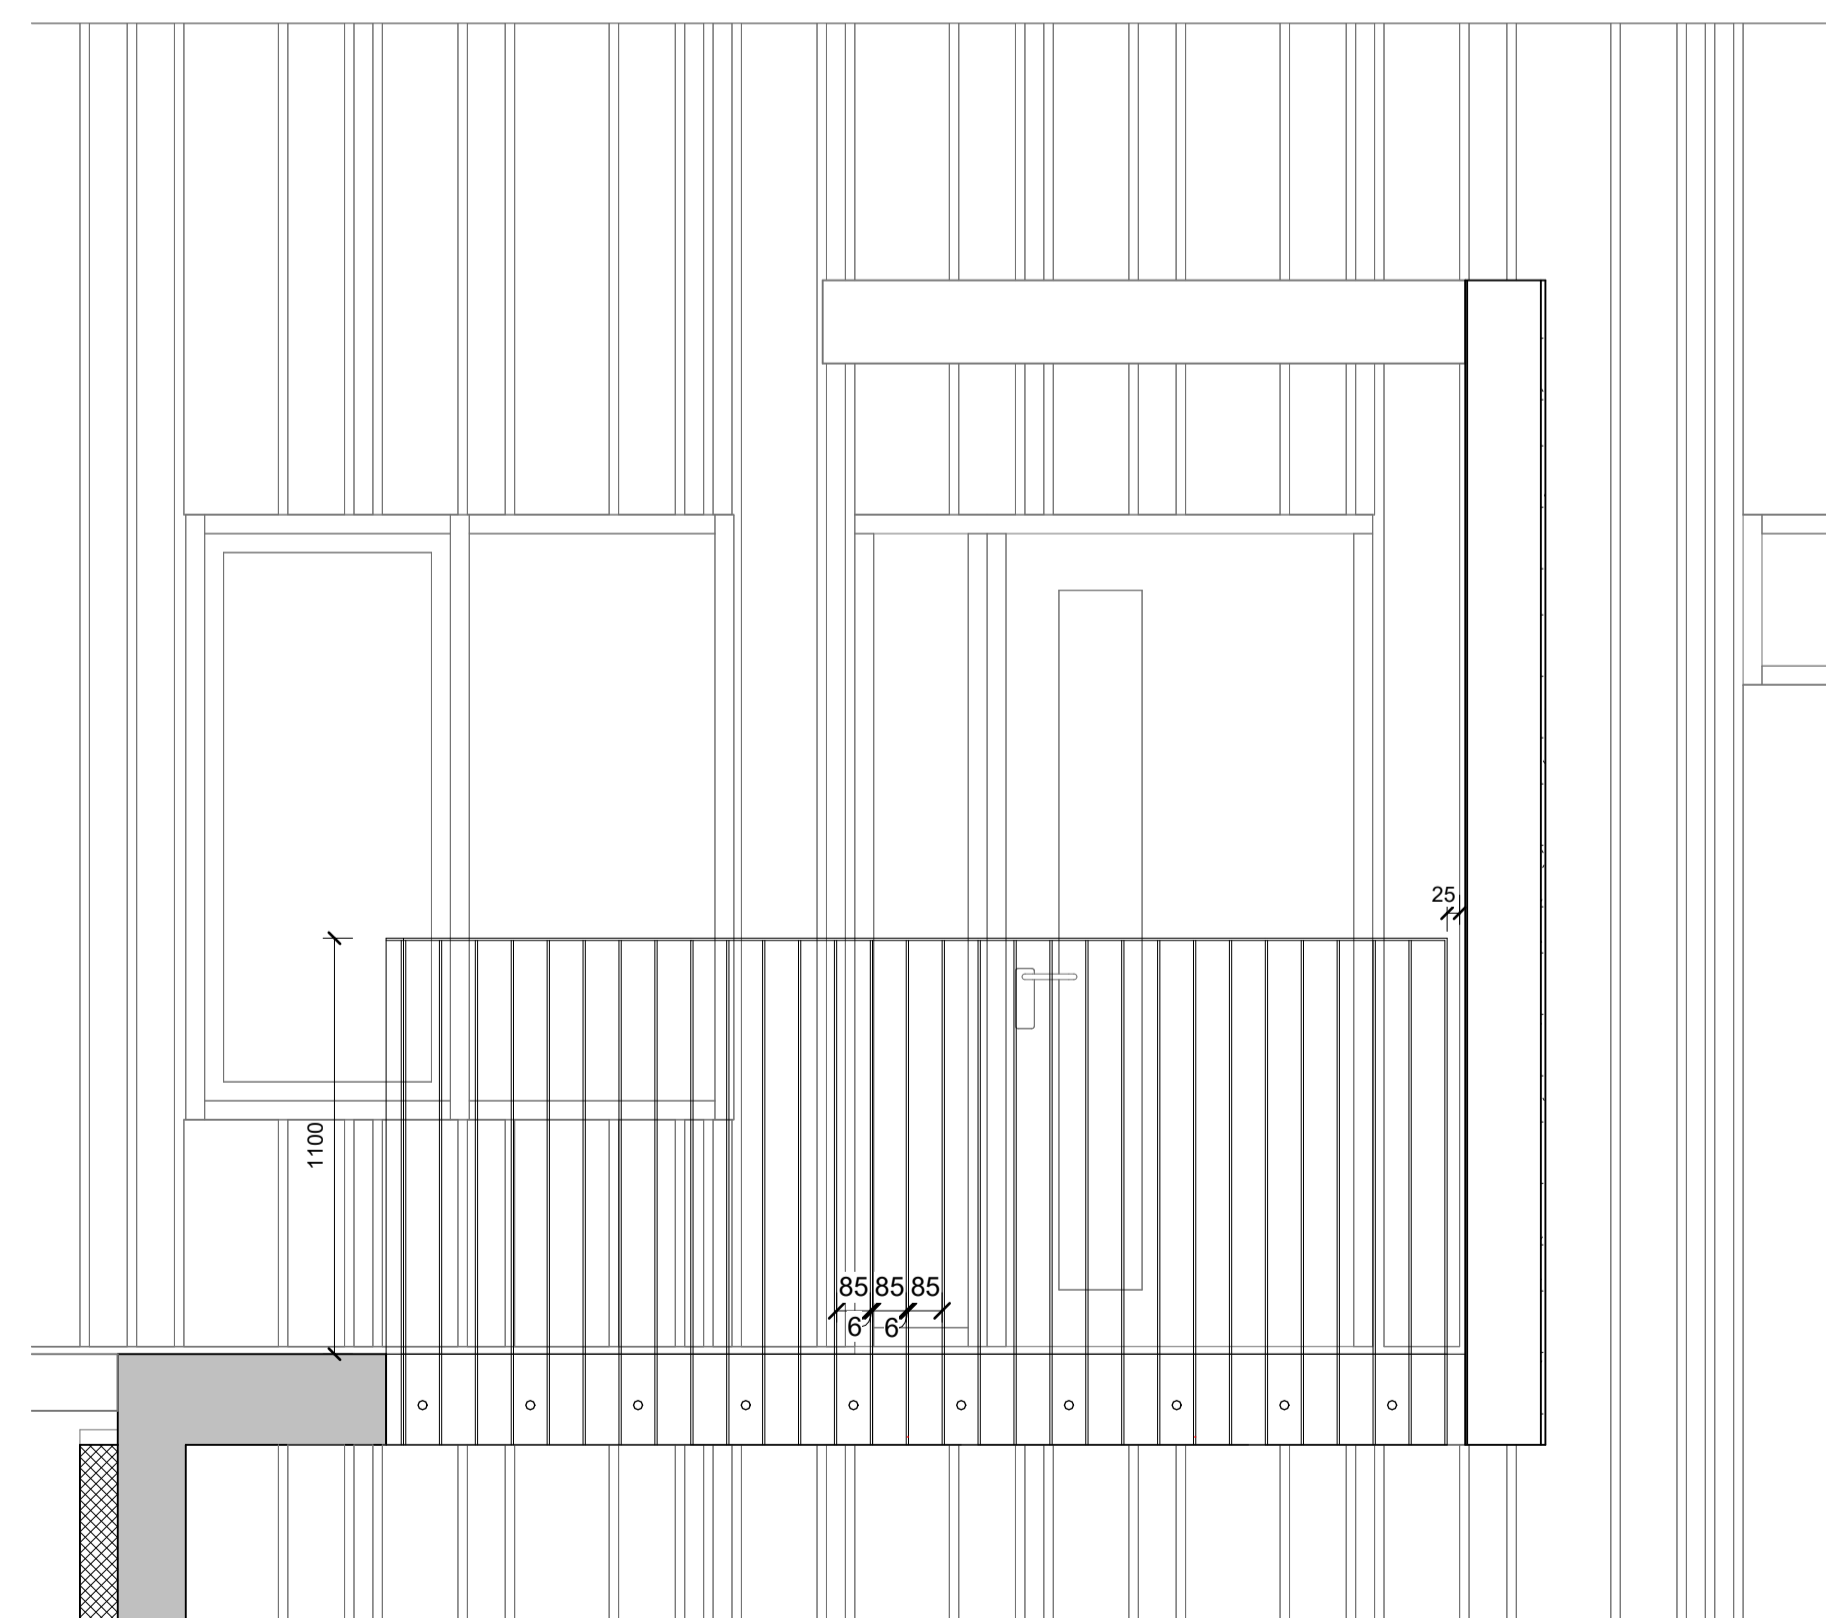

**SNID B-B**  
mkv: 1 : 20

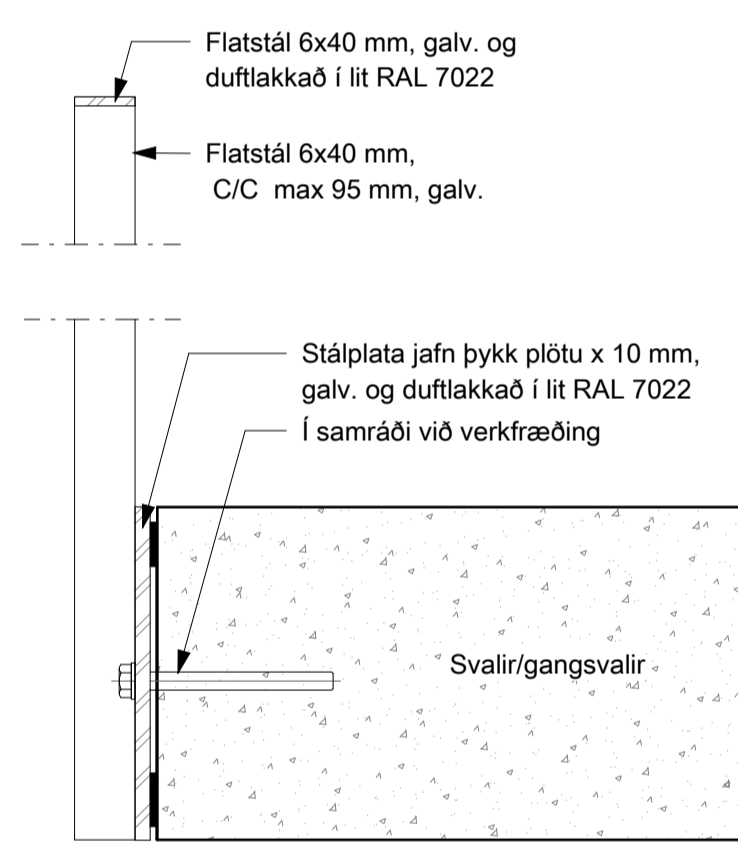

**Svalahandrið deili**  
mkv: 1 : 5

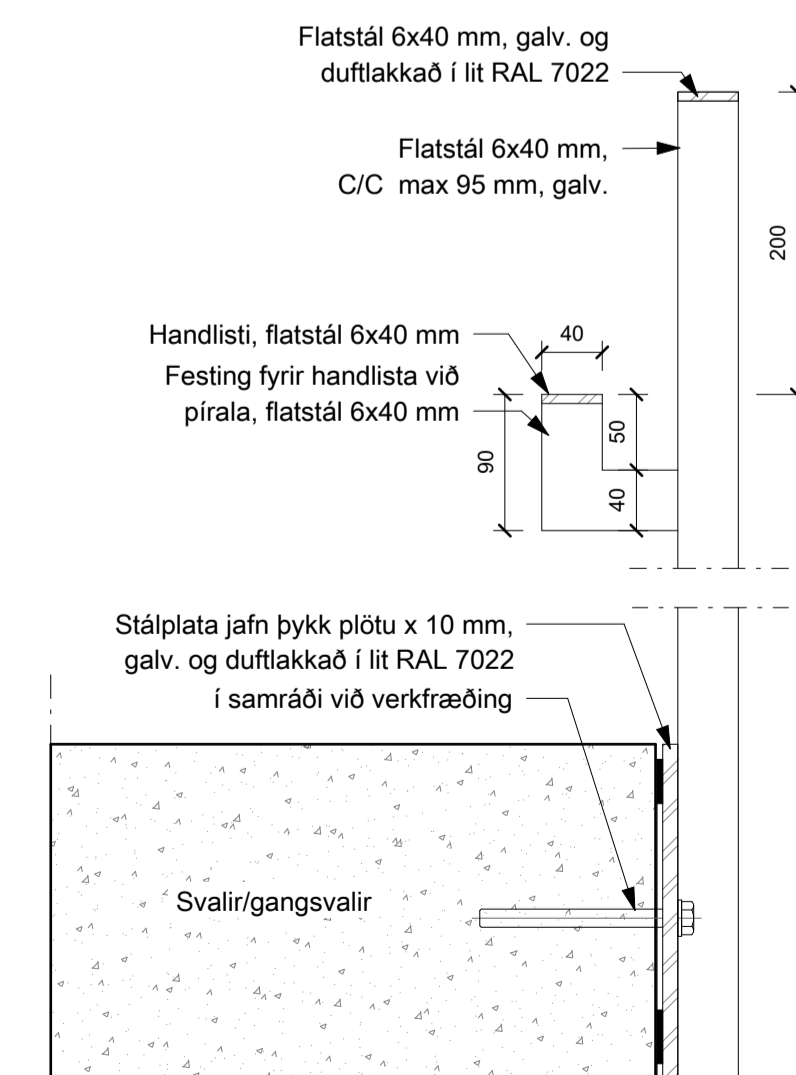

**Stigahandrið deili**  
mkv: 1 : 5

BRUNAHÖNNUÐUR

ELDVARNAREFTIRLIT

SKÝRINGAR

LYKILMYND

BREYTING DAGSETNING TEIKN.

e:		
d:		
c:		
b:		
a:		

TINNUSKARD 6

VERKTEIKNING  
STIGA - OG SVALAHANDRIÐ  
MILLI HÚSA

VERK  
21-001  
BLAÐ  
AV6003




REYKJAVÍK 2023-11-26

BREYTT	BREYTING
HANNAÐ HB	TEIKNAD HB
KVARÐI	YFIRFARID JEJ
SAMPYKKT	HÖNNUNARSTJÓRI

**TEIKNA**  
TEIKNISTOFA ARKITEKTA






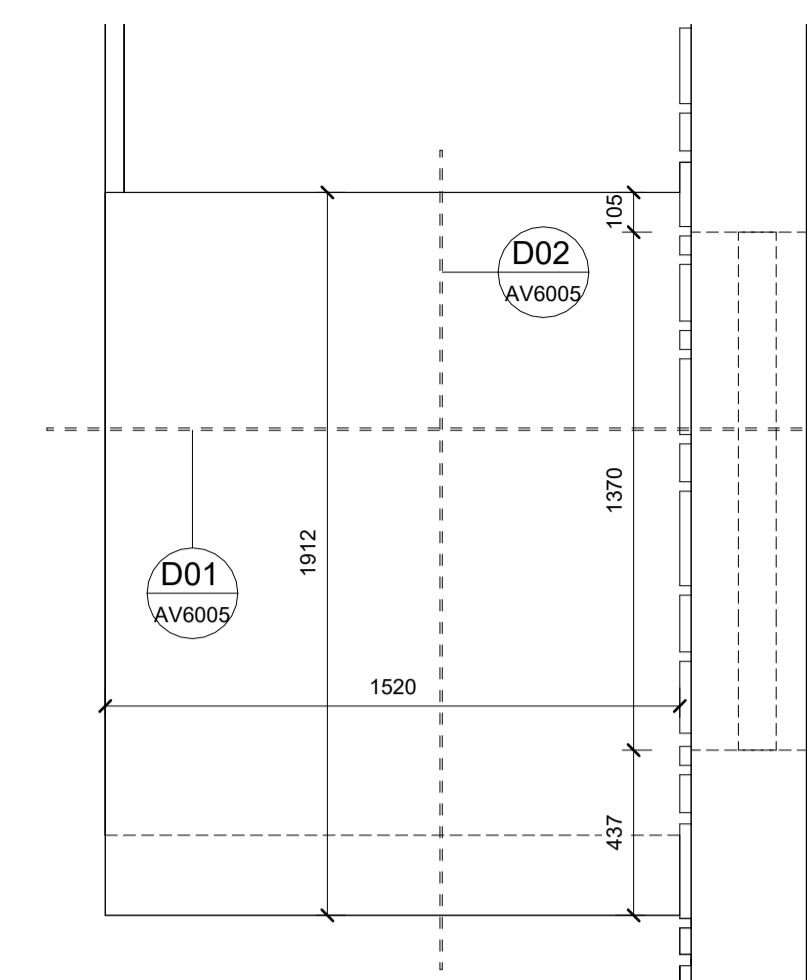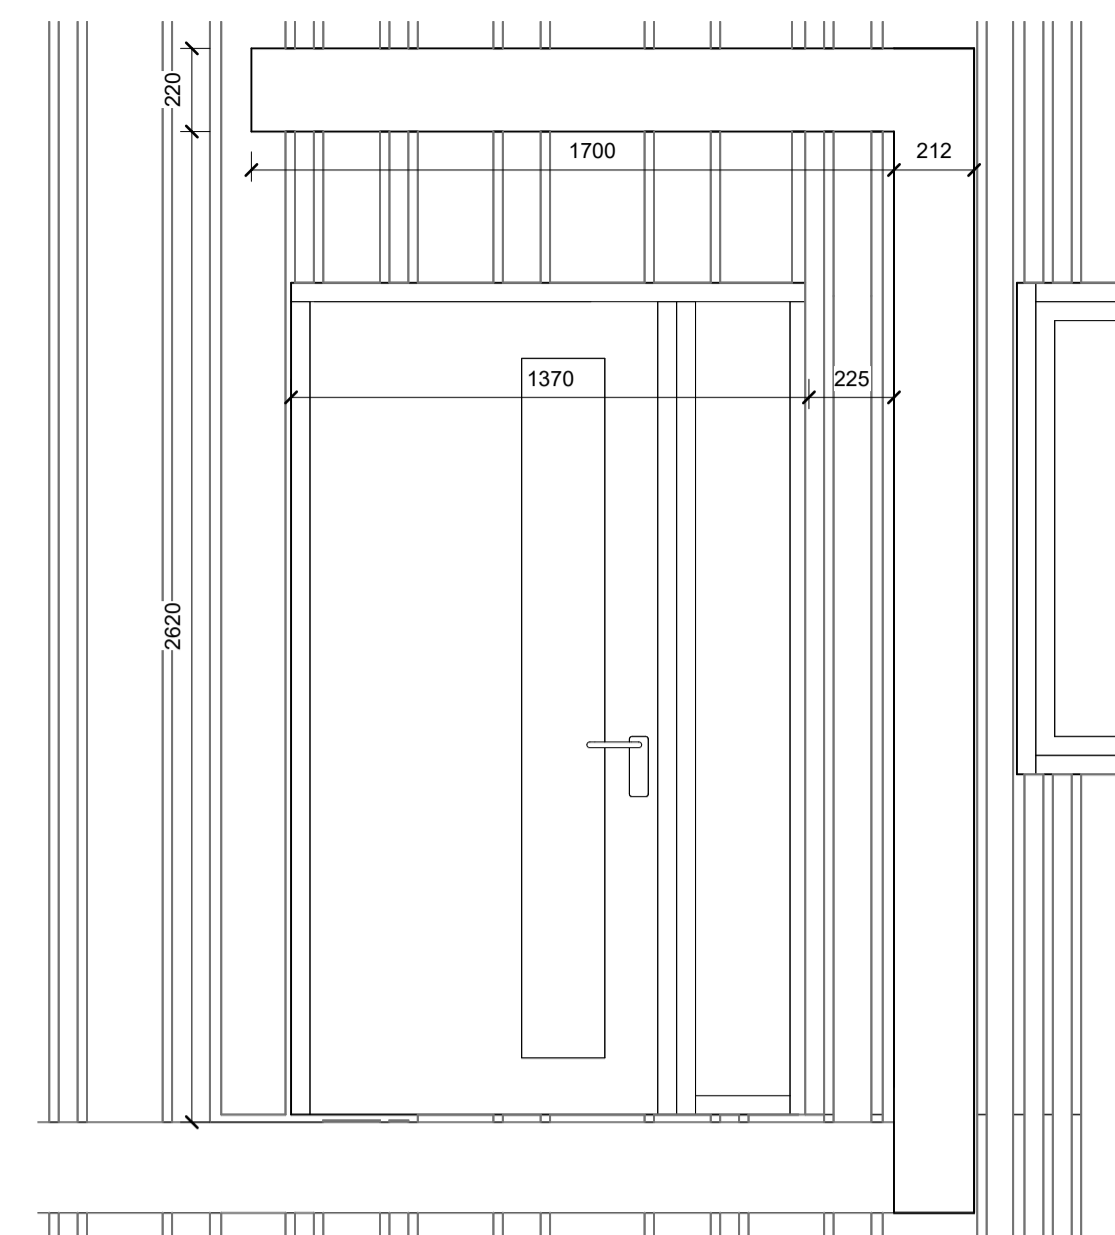
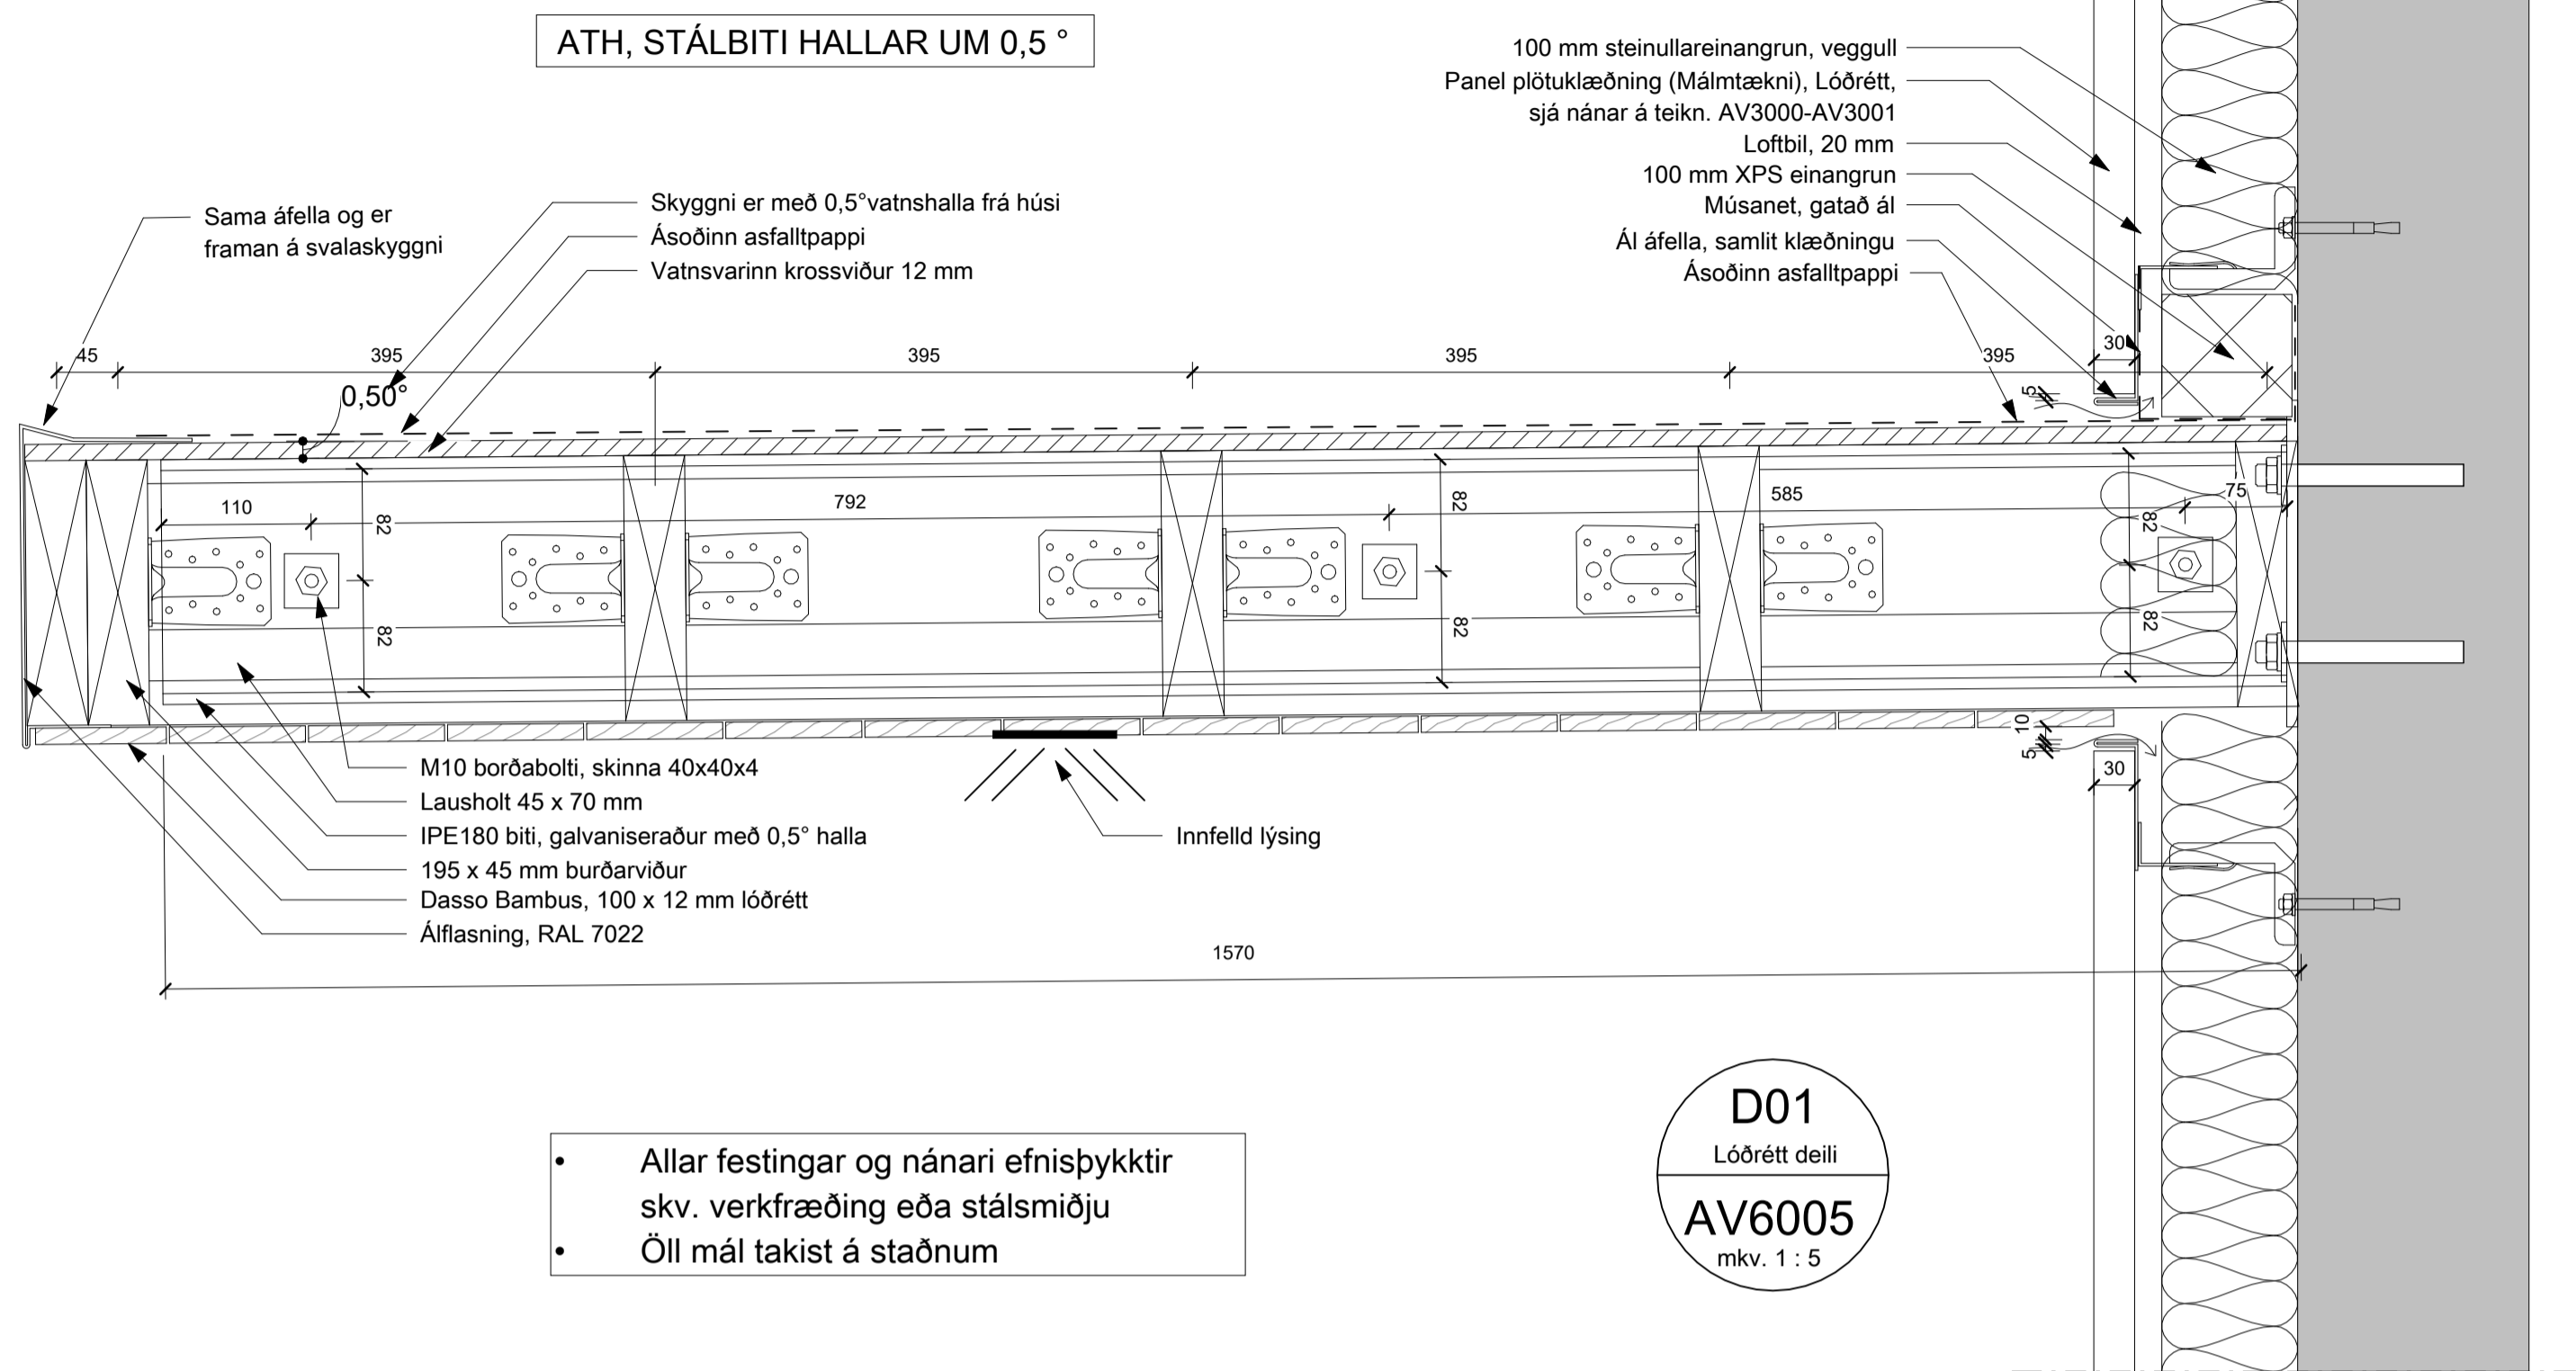


**Létt skyggni - Þakmynd**  
mkv: 1 : 20

**Útlit - norðvestur - Létt skyggni og vindfang**  
mkv: 1 : 20

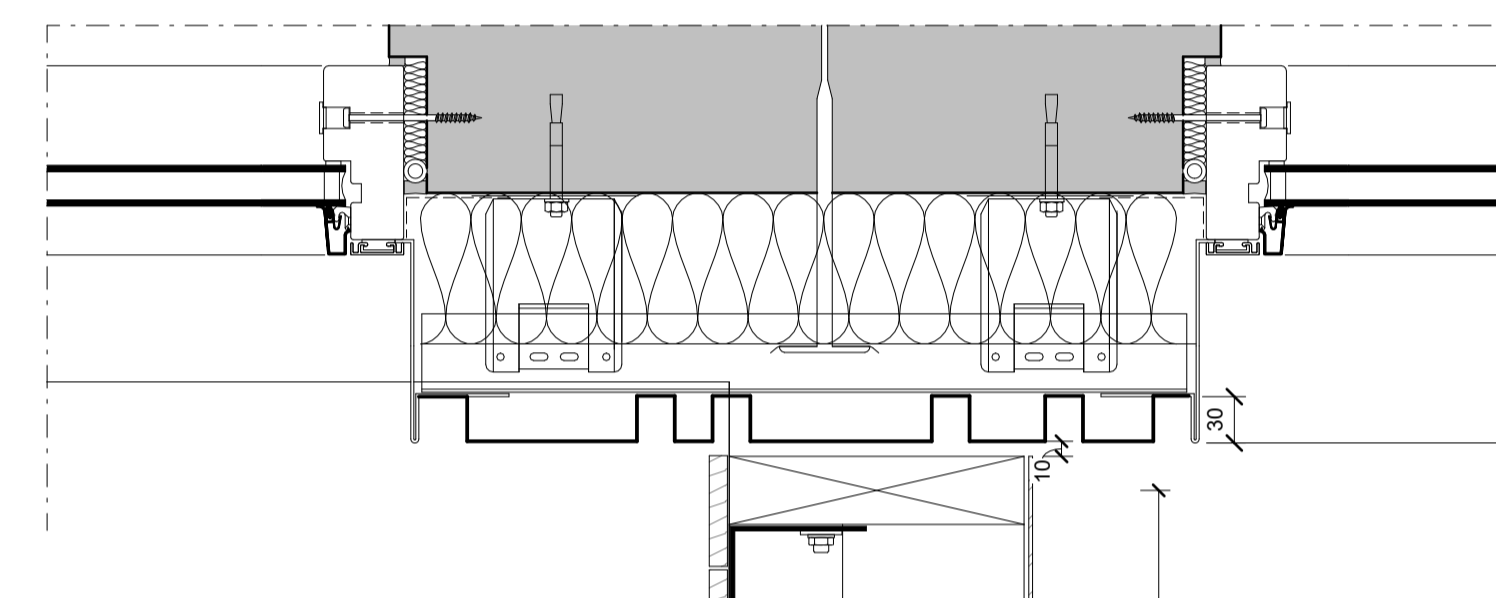

**D03**  
Lóðrétt deili  
**AV6004**  
mkv. 1 : 5

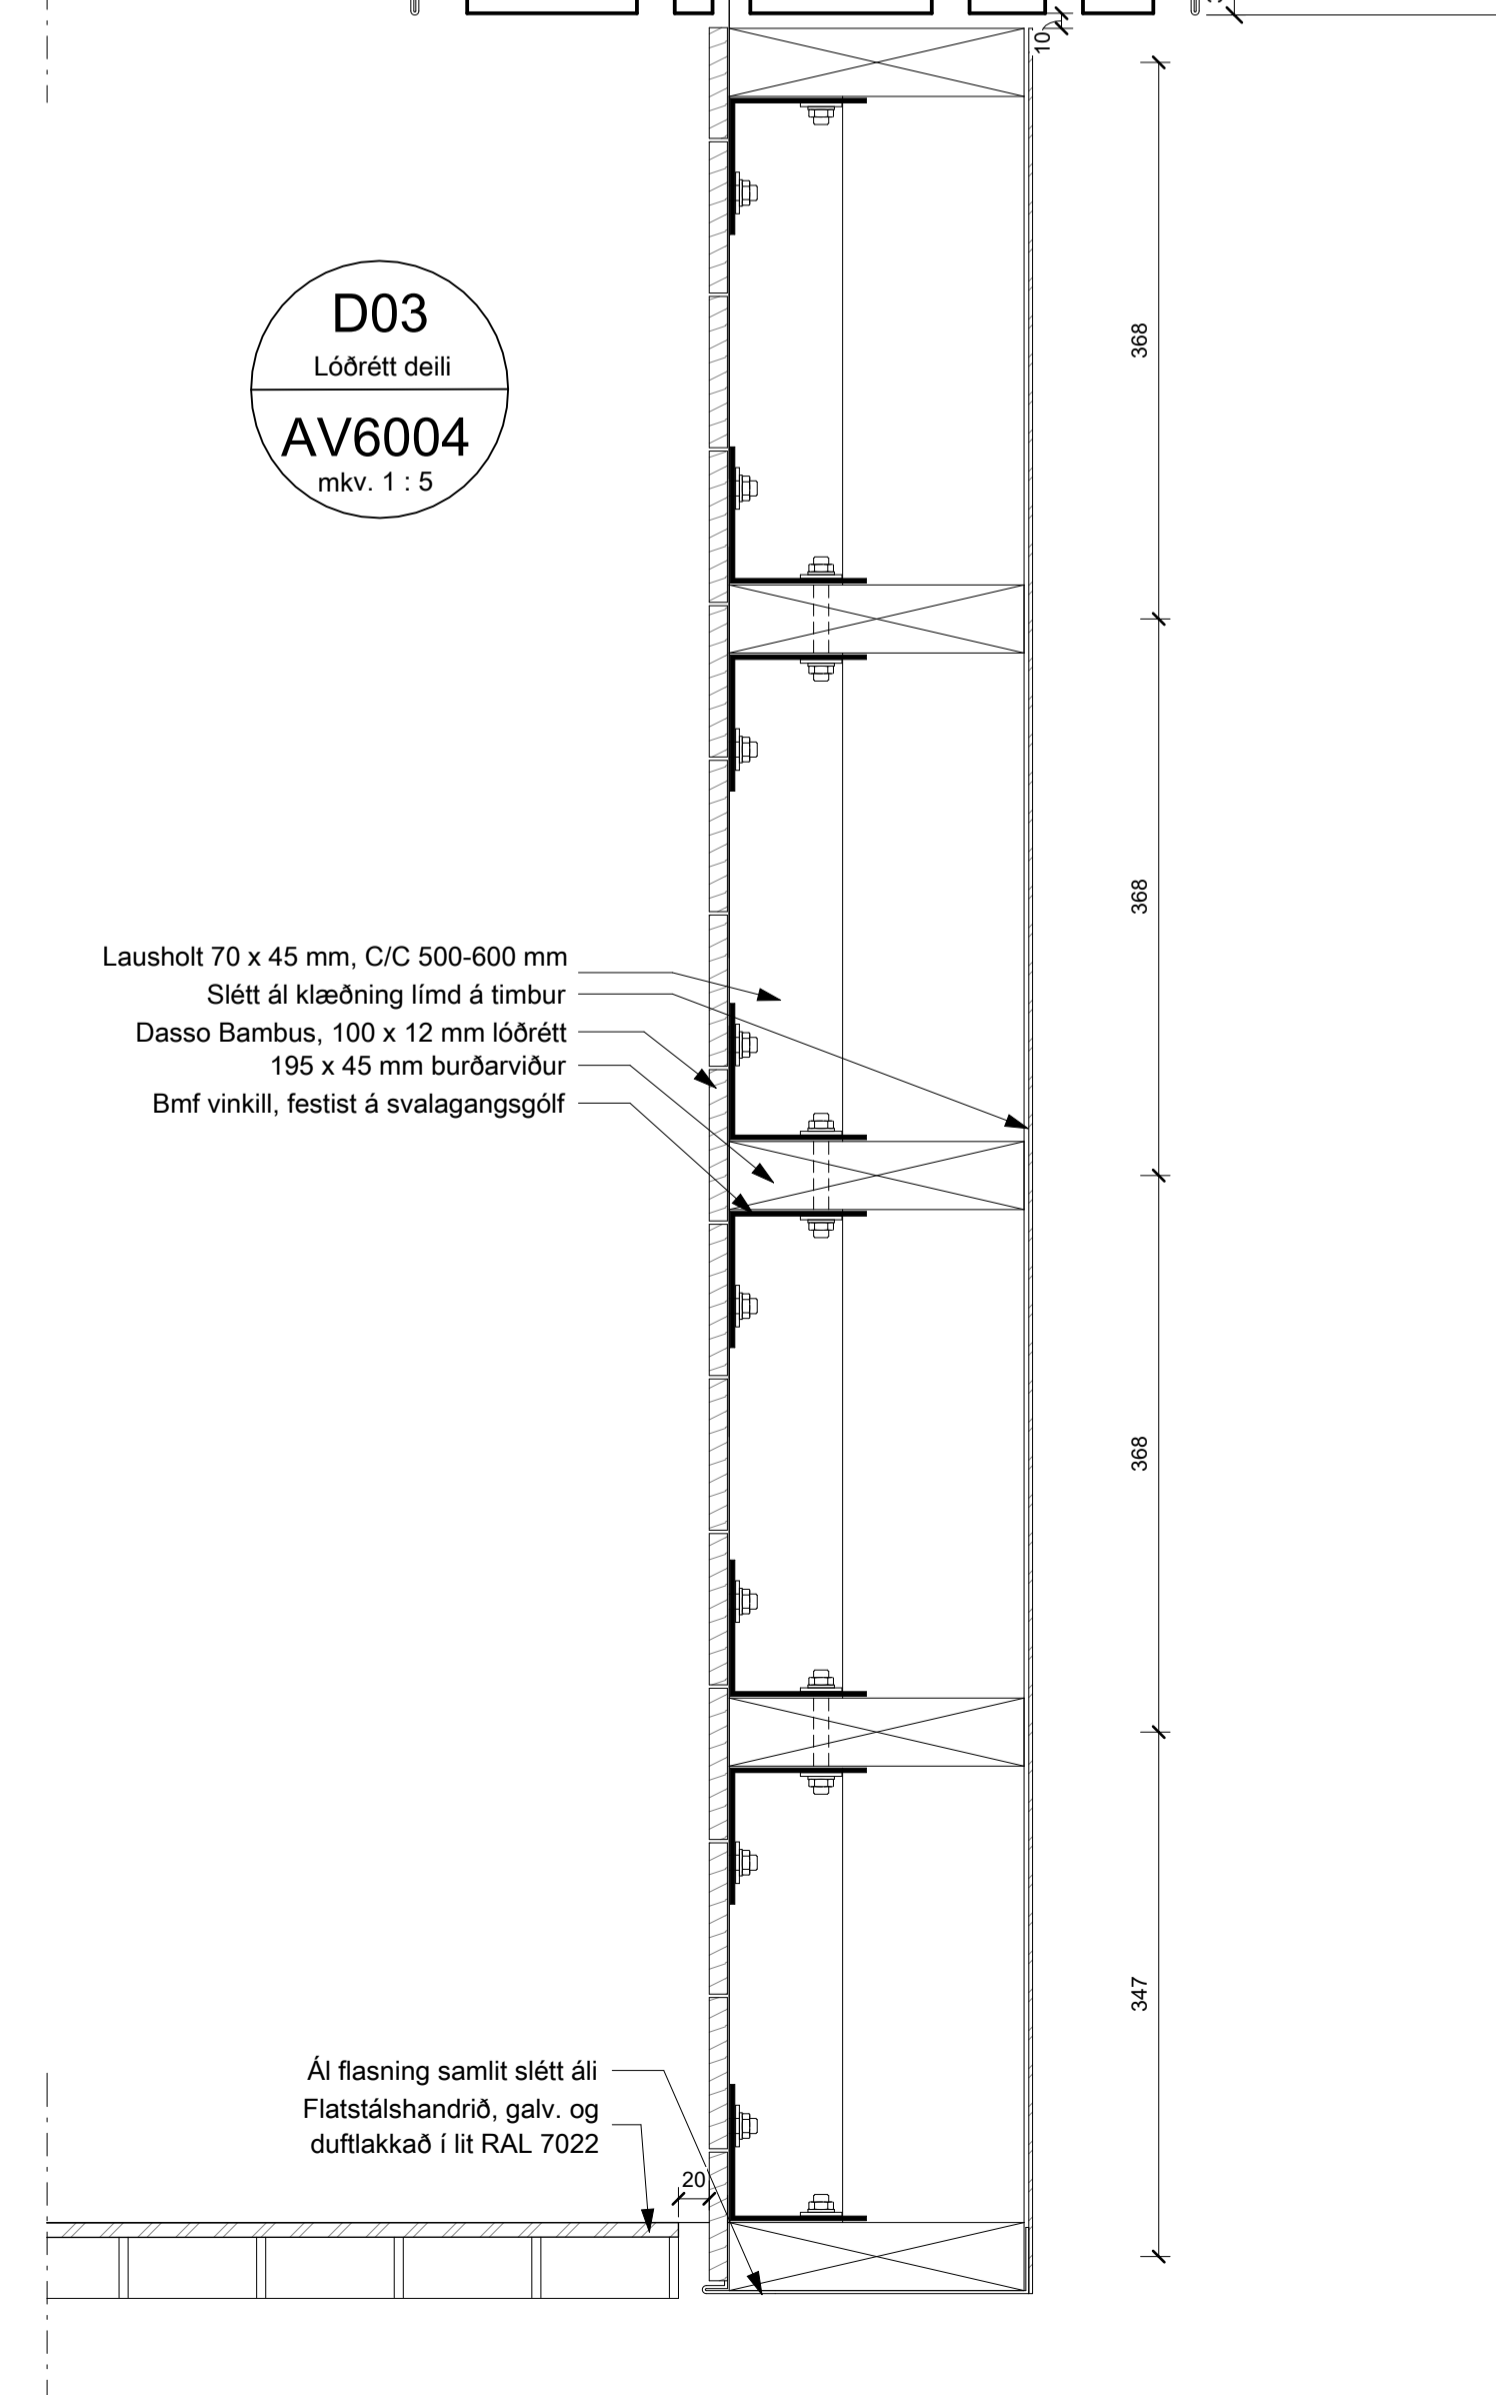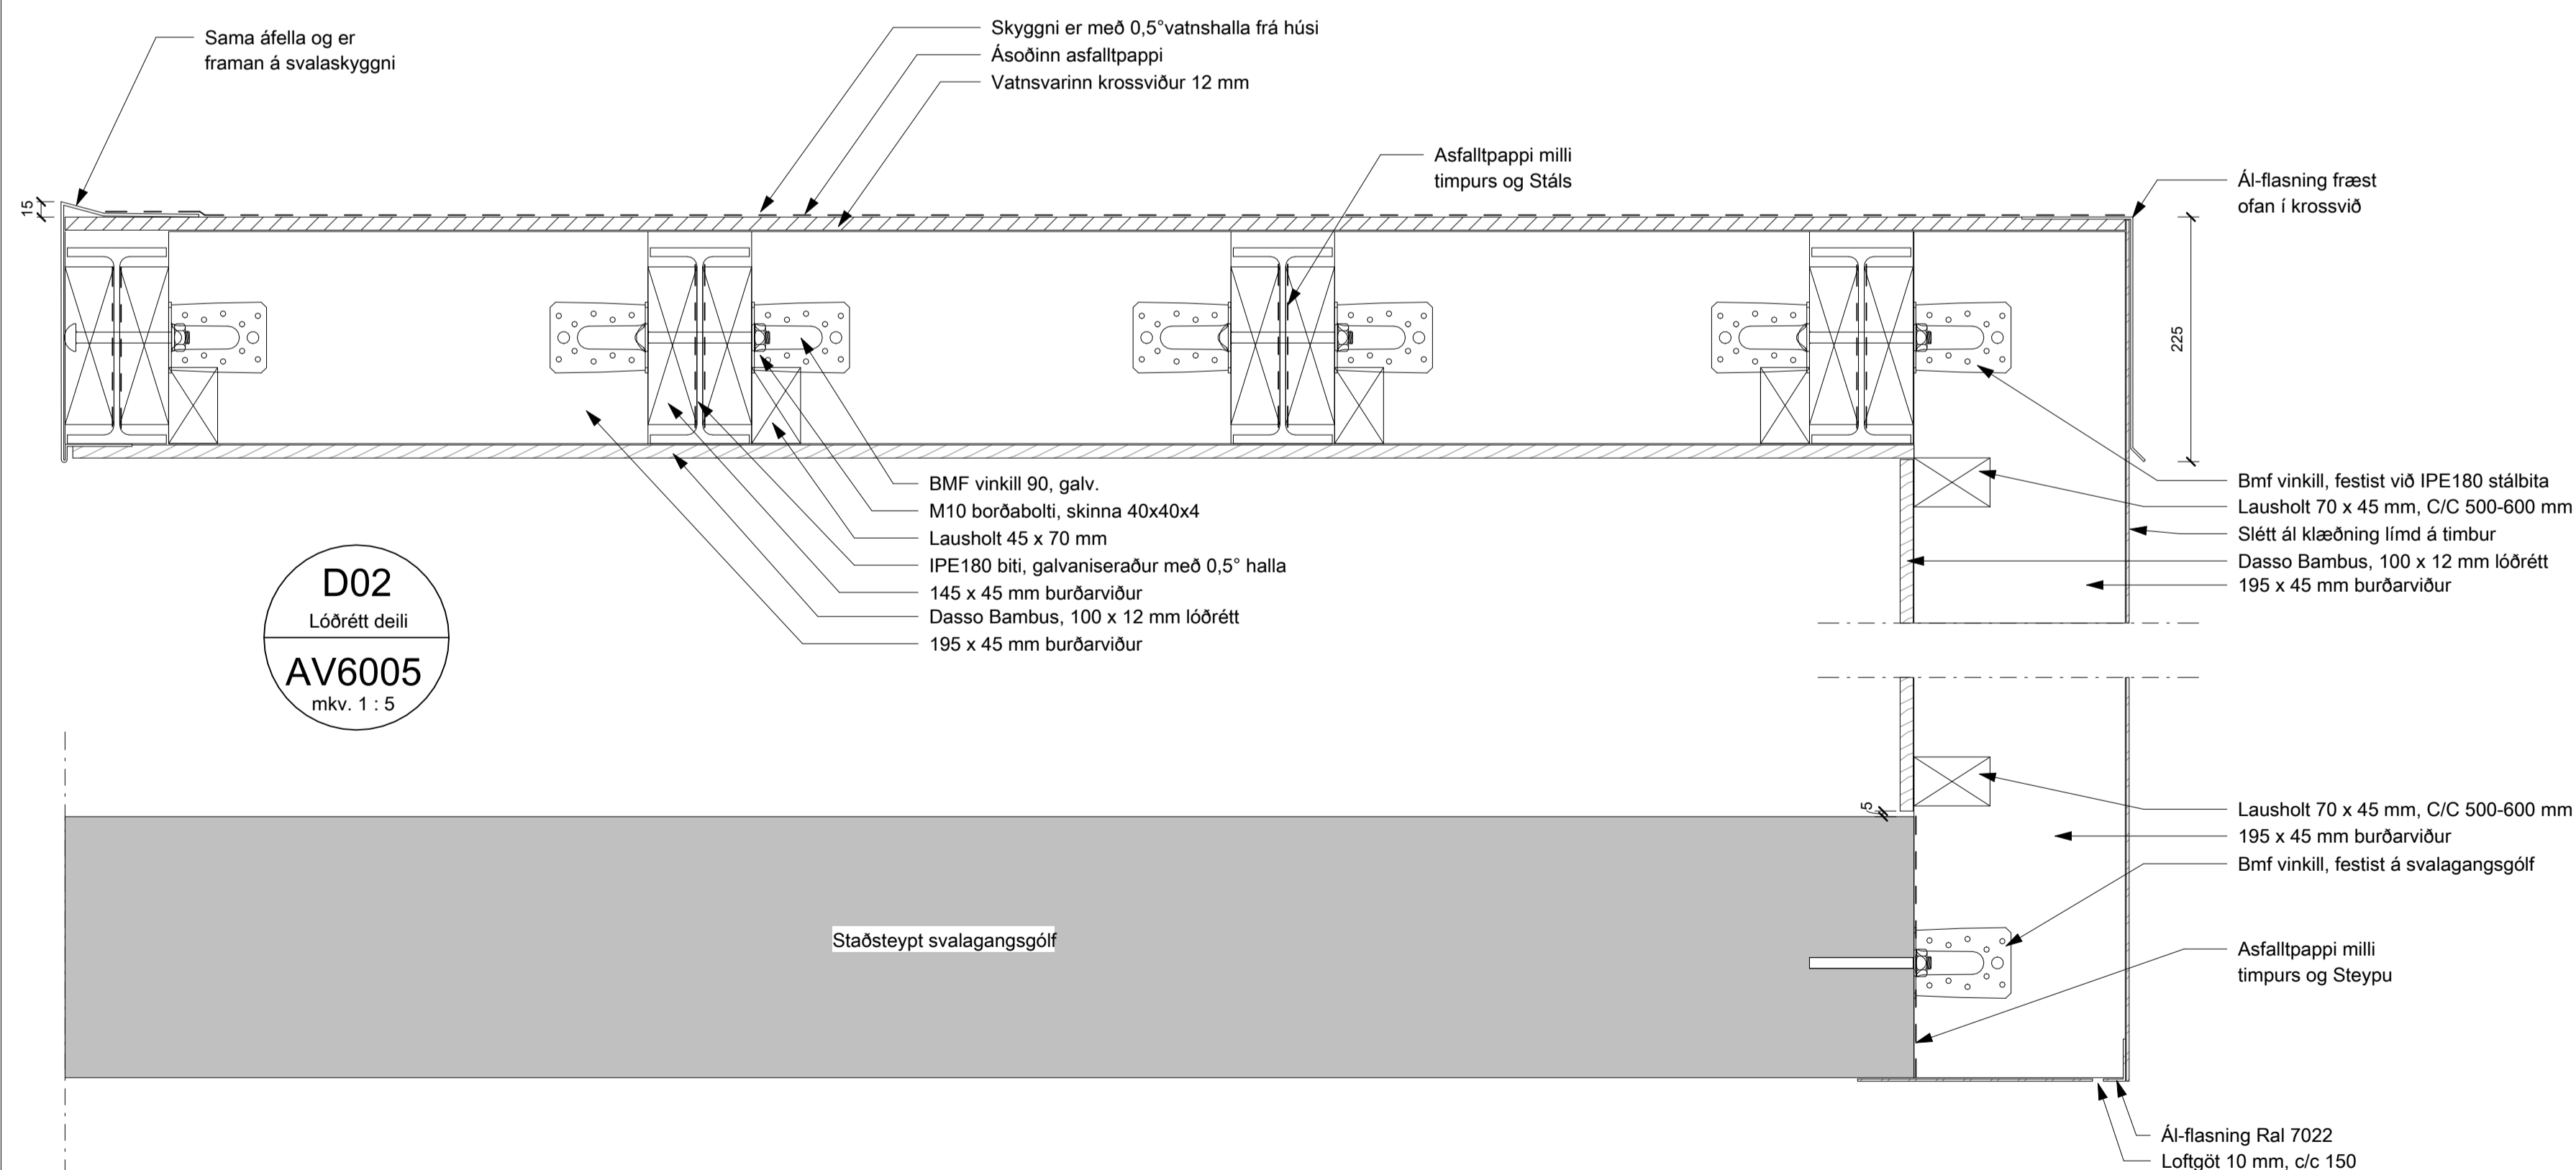

BRUNAHÖNNUÐUR

ELDVARNAREFTIRLIT

SKÝRINGAR

LYKILMYND

BREYTING	DAGSETNING	TEIKN.
e:		
d:		
c:		
b:		
a:		

TINNUSKARD 6

VERKTEIKNING  
Létt skyggni og vindfang, inngangur  
í íbúðir 0201 og 0202

VERK  
21-001  
BLAD  
**AV6005**

REYKJAVÍK 2023-11-26

BREYTT	BREYTING
HANNAÐ HB	TEIKNAD HB
KVARDI	BLADSTÆRD
SAMPYKKT	HÖNNUNARSTJÓRI

**TEIKNA**  
TEIKNISTOFA ARKITEKTA