
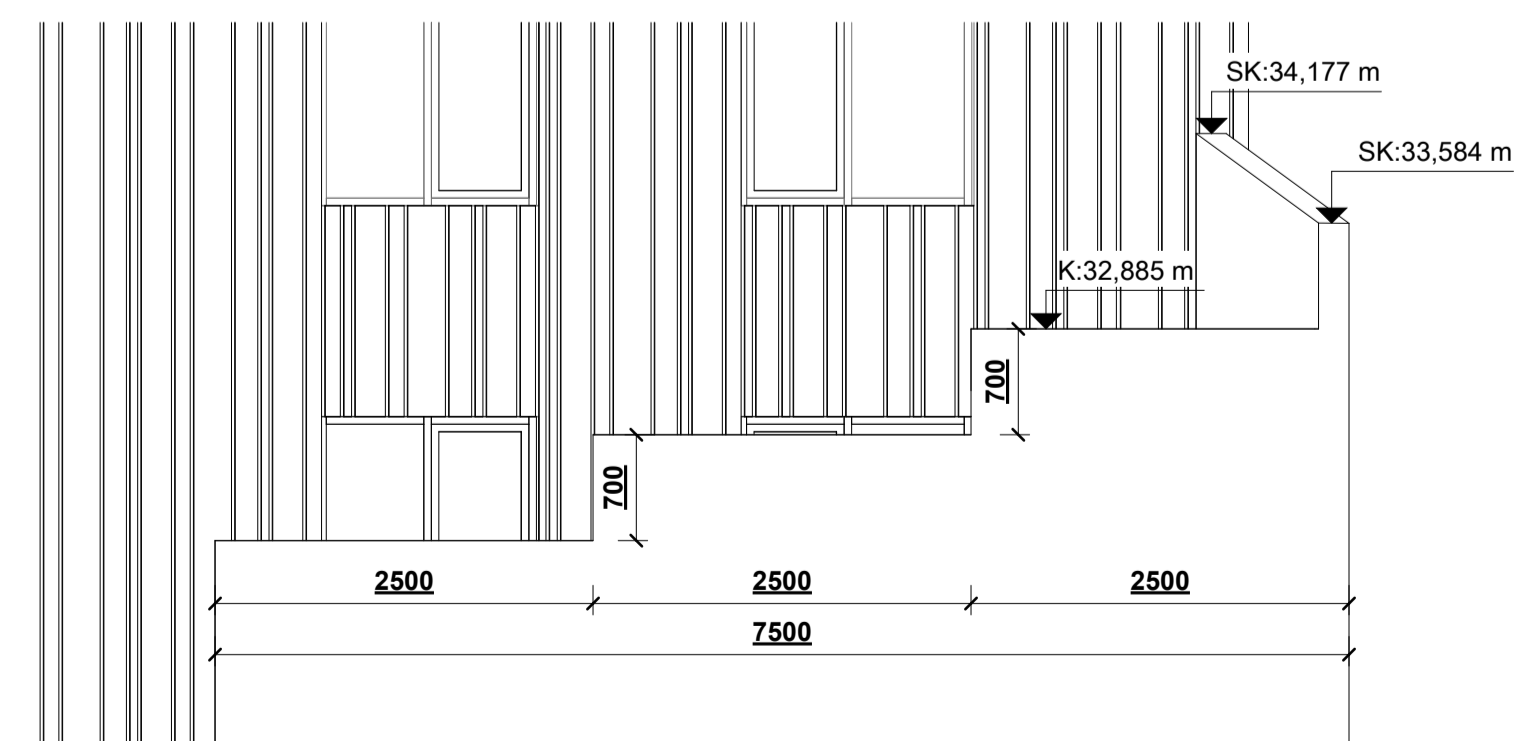


**Grunnmynd 1. hæð - Steyputeikning**  
mkv: 1 : 50

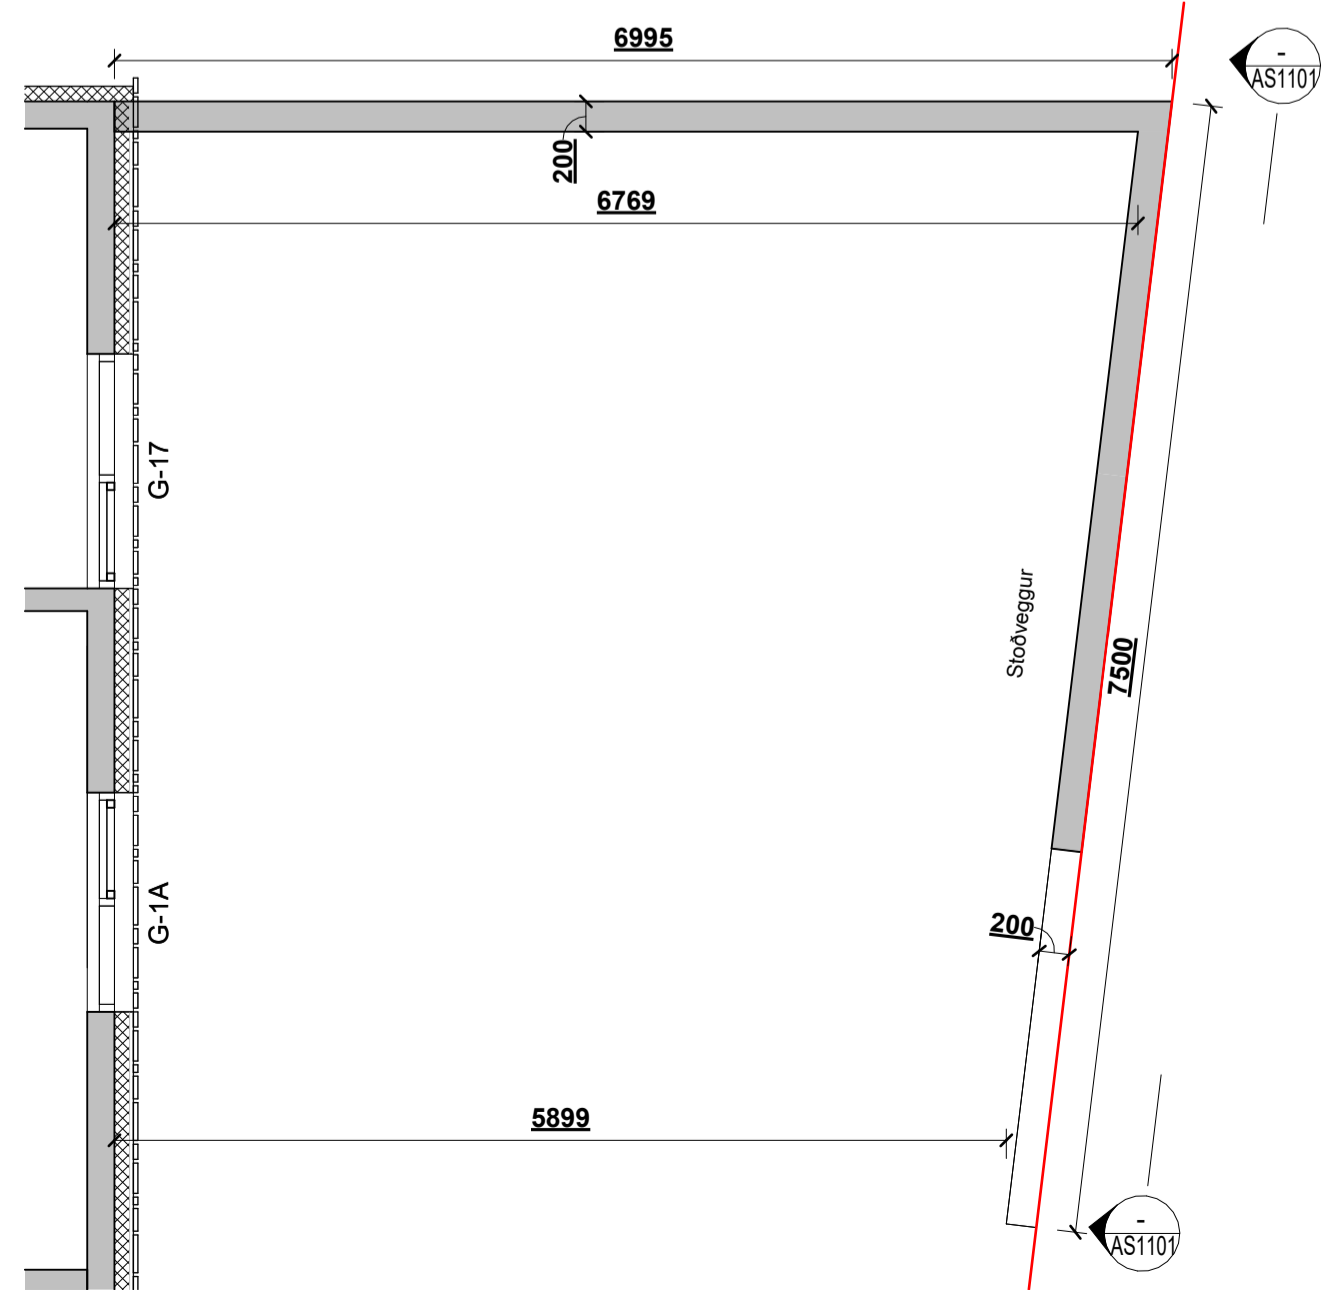

**Ásýnd stoðveggur**  
mkv: 1 : 50

BRUNAÐÓNNUÐUR

ELDVARNAREFTIRLIT

SKÝRINGAR

LYKILMYND

BREYTING	DAGSETNING	TEIKN.
e:		
d:		
c:		
b:		
a:	Nýri gluggatípu bætt við (G17)	2023-04-12 HB

**TINNUSKARD 6**

VERKTEIKNING  
STEYPUTEIKNING,  
GRUNNMYND 1. HÆÐ

VERK 21-001  
BLAÐ AS1101

REYKJAVÍK 2022-08-31

BREYTT 2023-04-12 BREYTING a


HANNAÐ HB TEIKNAD HB YFIRFARID JEJ

KVARDI BLADSTÆRD

SAMPYKKT HÖNNUNARSTJÓRI

**TEIKNA**  
TEIKNISTOFA ARKITEKTA

SUDURLANDSBRÁUT 20 108 REYKJAVÍK SÍMI 552 8740  
KAUPANGI VÍÐ MYRARVEG 600 AKUREYRI SÍMI 461 5508  
NETFÖNG: teikna@teikna.is VEFFANG: teikna.is

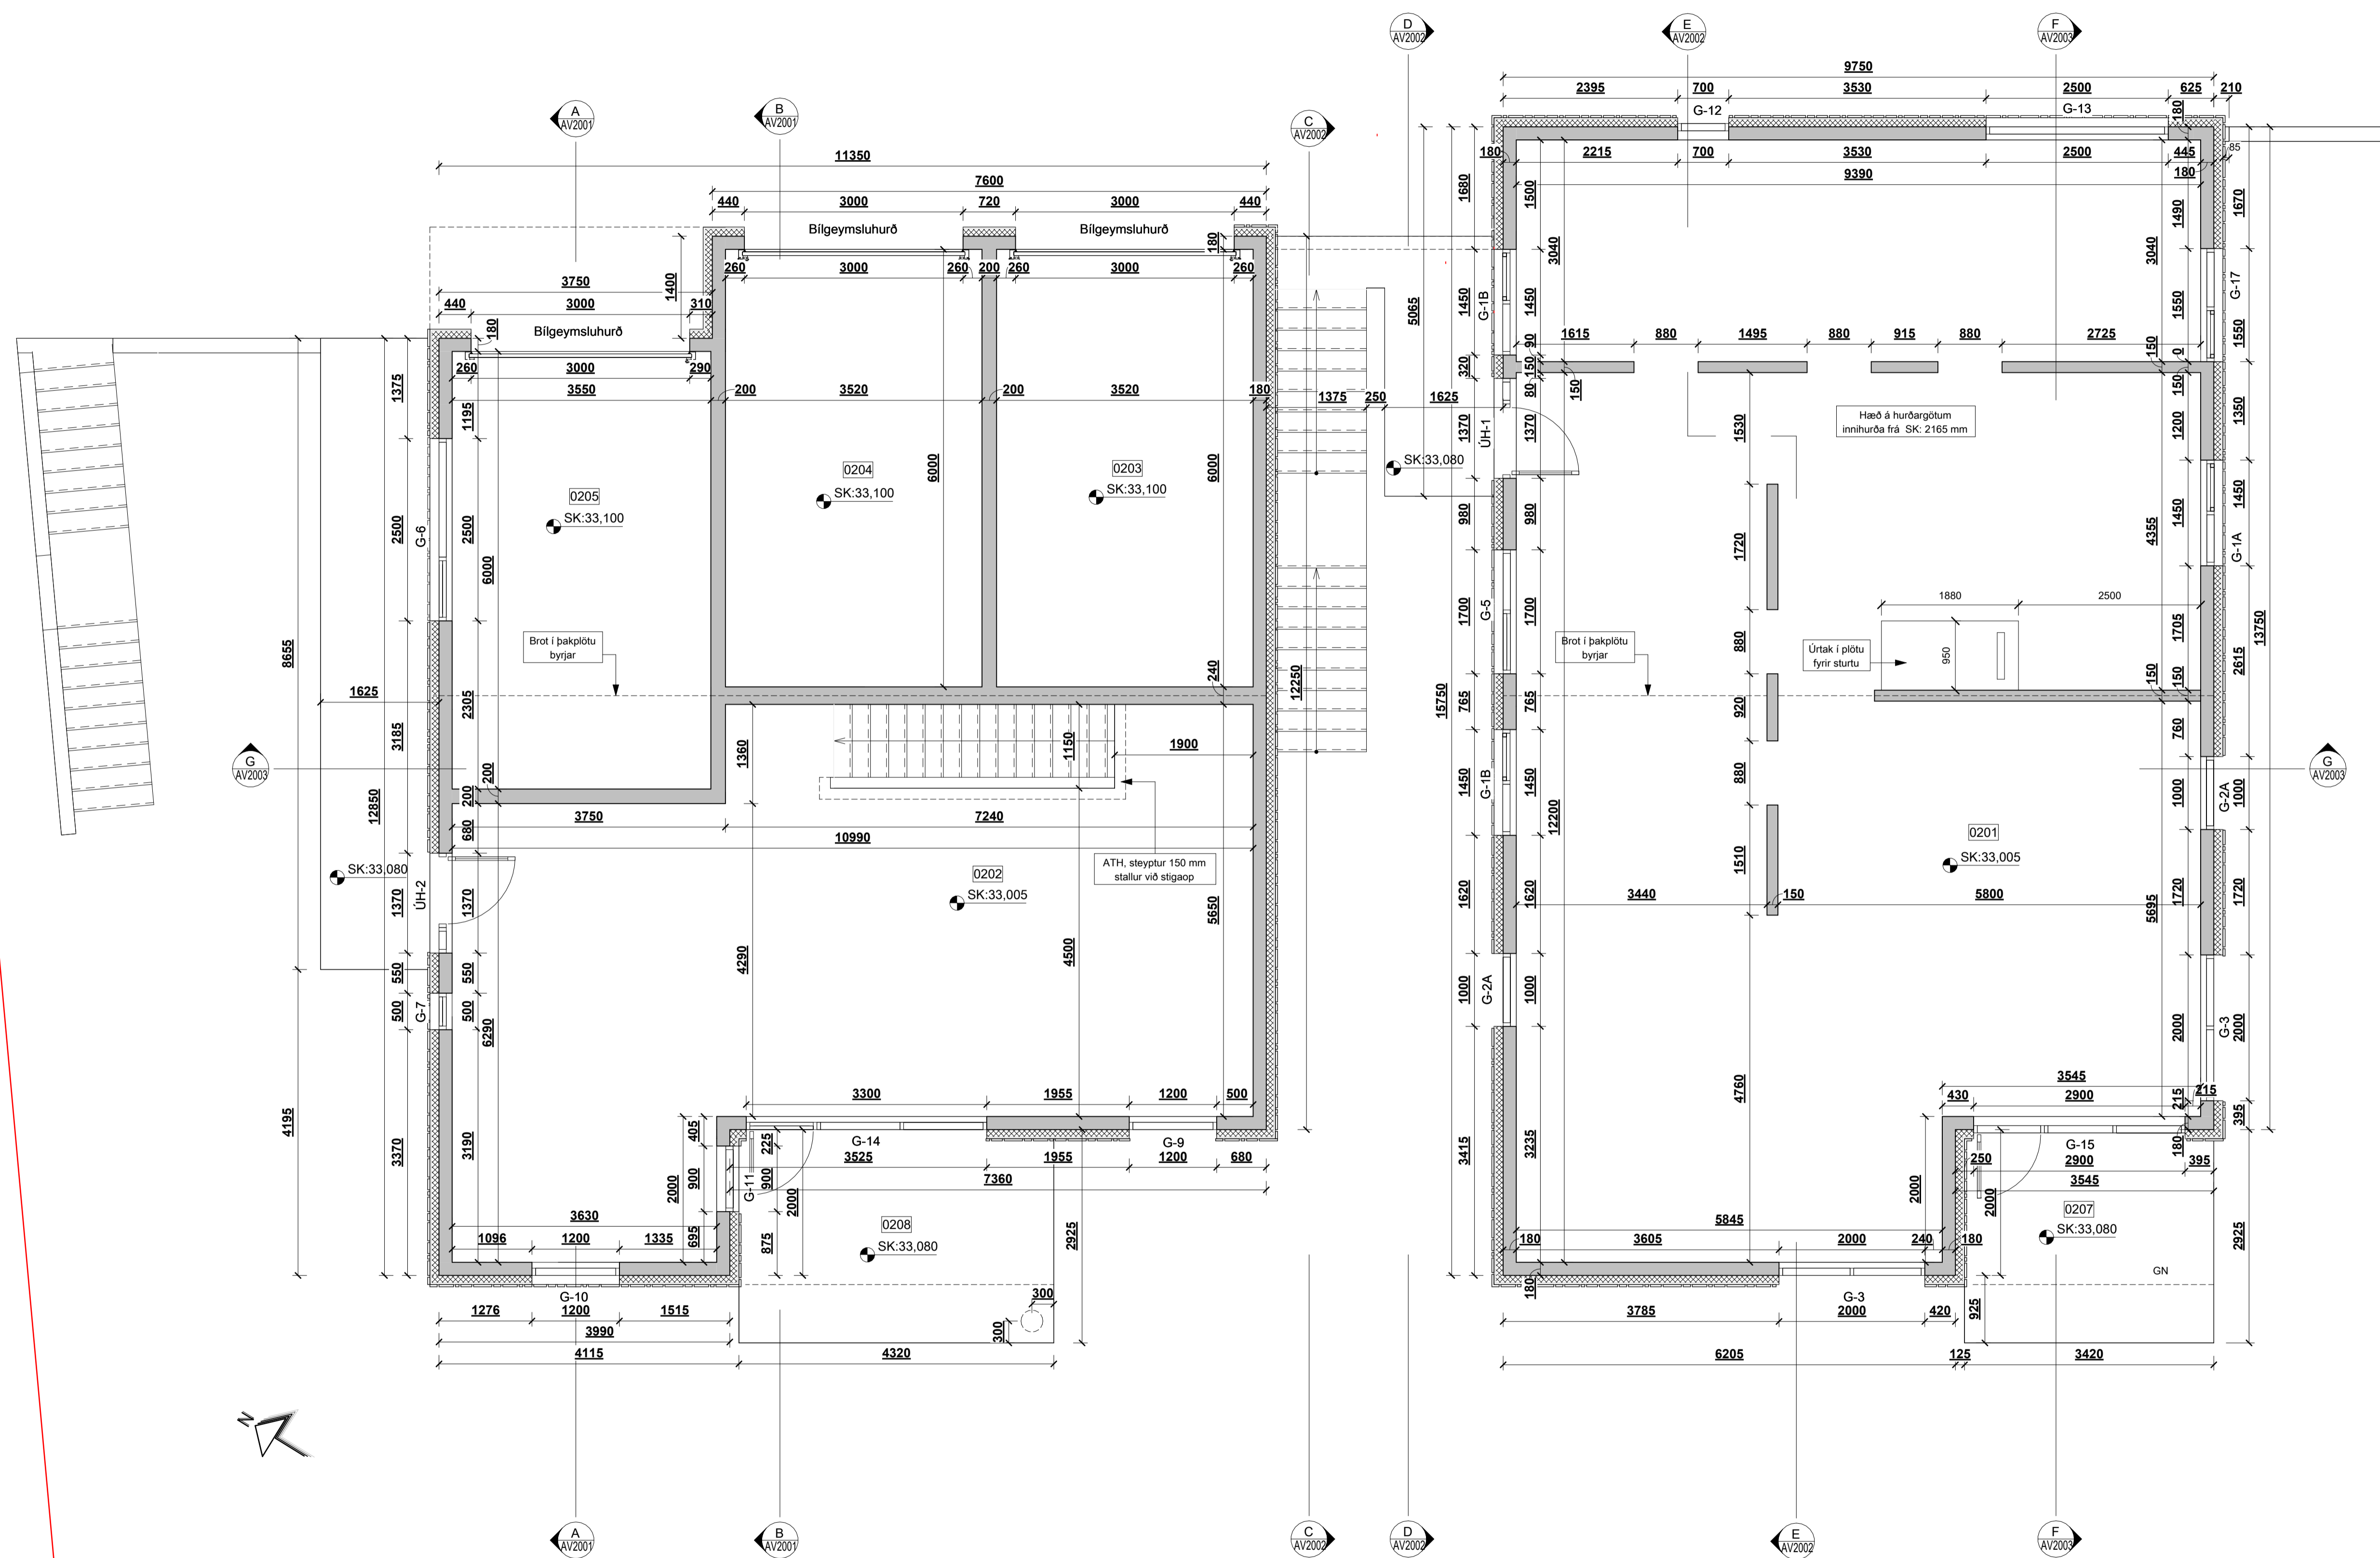

**Grunnmynd 2.hæð - Steyputeikning**  
mkv: 1 : 50

BRUNAHÖNNUÐUR

ELDVARNAEFIRTLIT

SKÝRINGAR

LYKILMYND

BREYTING


DAGSETNING TEIKN.

e:		
d:		
c:		
b:		
a:	Nýri gluggatípu bætt við (G17)	2023-04-12 HB


TINNUSKARD 6

VERKTEIKNING		VERK 21-001
STEYPU TEIKNING,		BLAD AS1201
GRUNNMYND 2. HÆÐ		
REYKJAVÍK 2022-08-31	BREYTT 2023-04-12	BREYTING a
HANNAÐ HB	TEIKNAD HB	YFIRFARID JEJ
KVARDI	BLADSTÆRD	
SAMPYKKT	HÖNNUNARSTJÓRI	




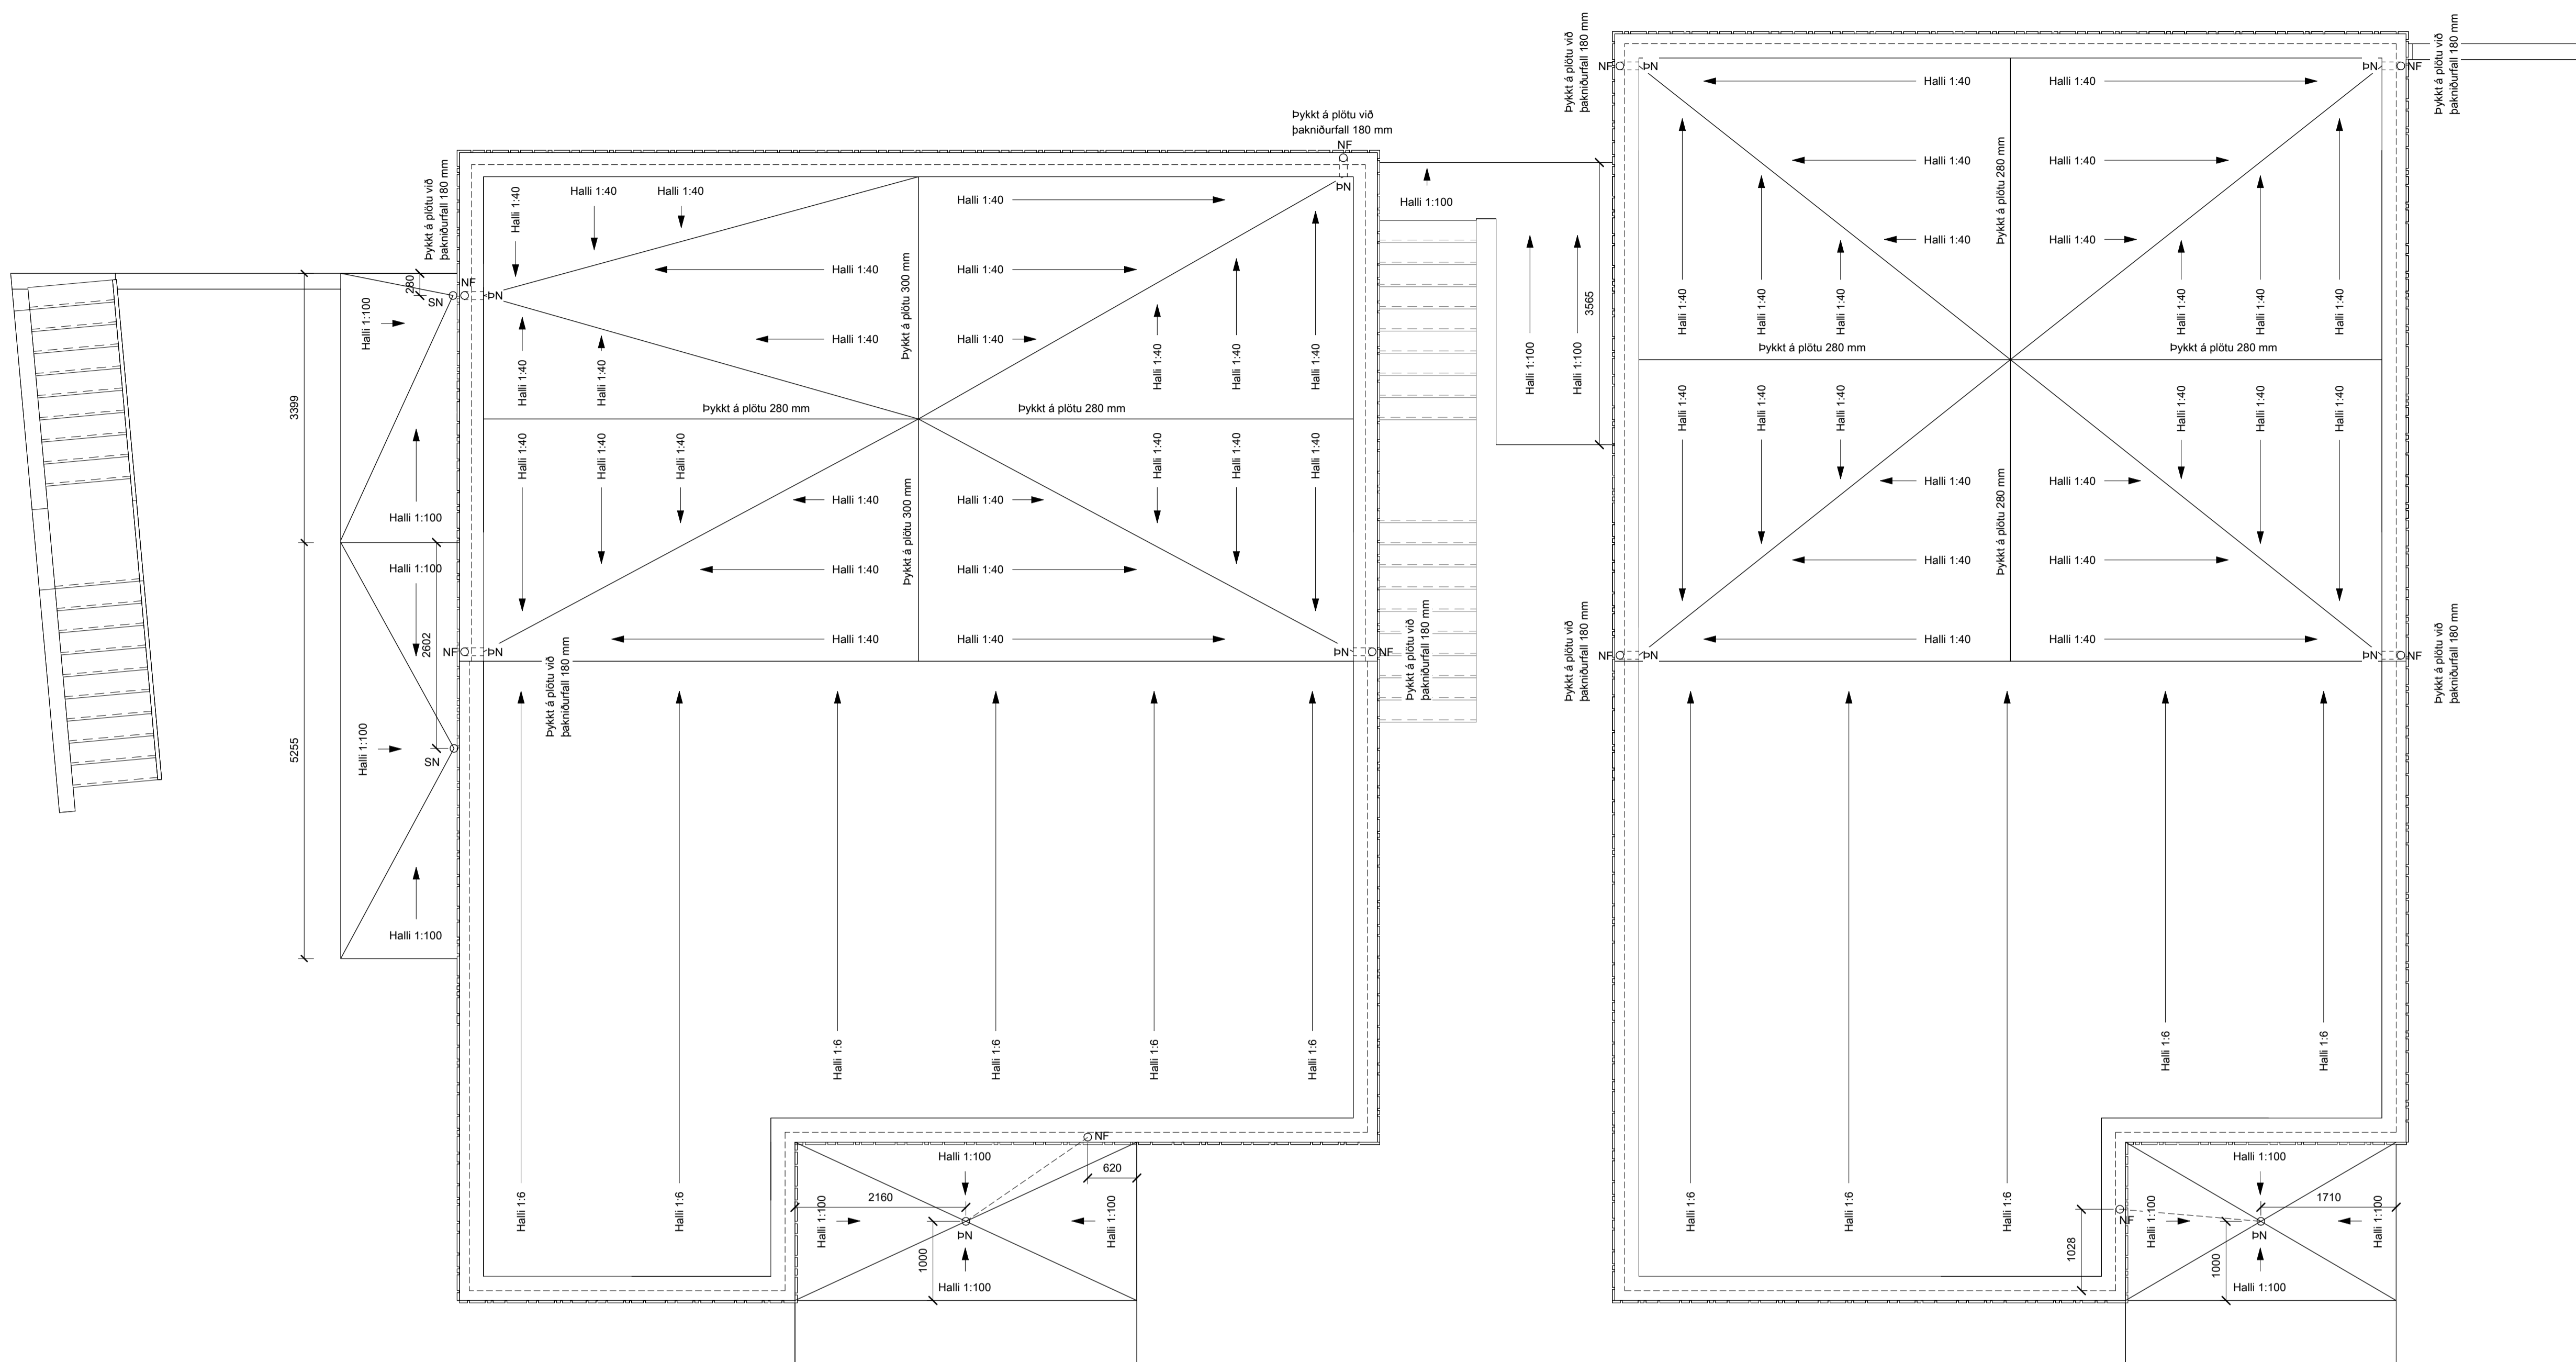

**Pakhalliplan**  
mkv: 1 : 50

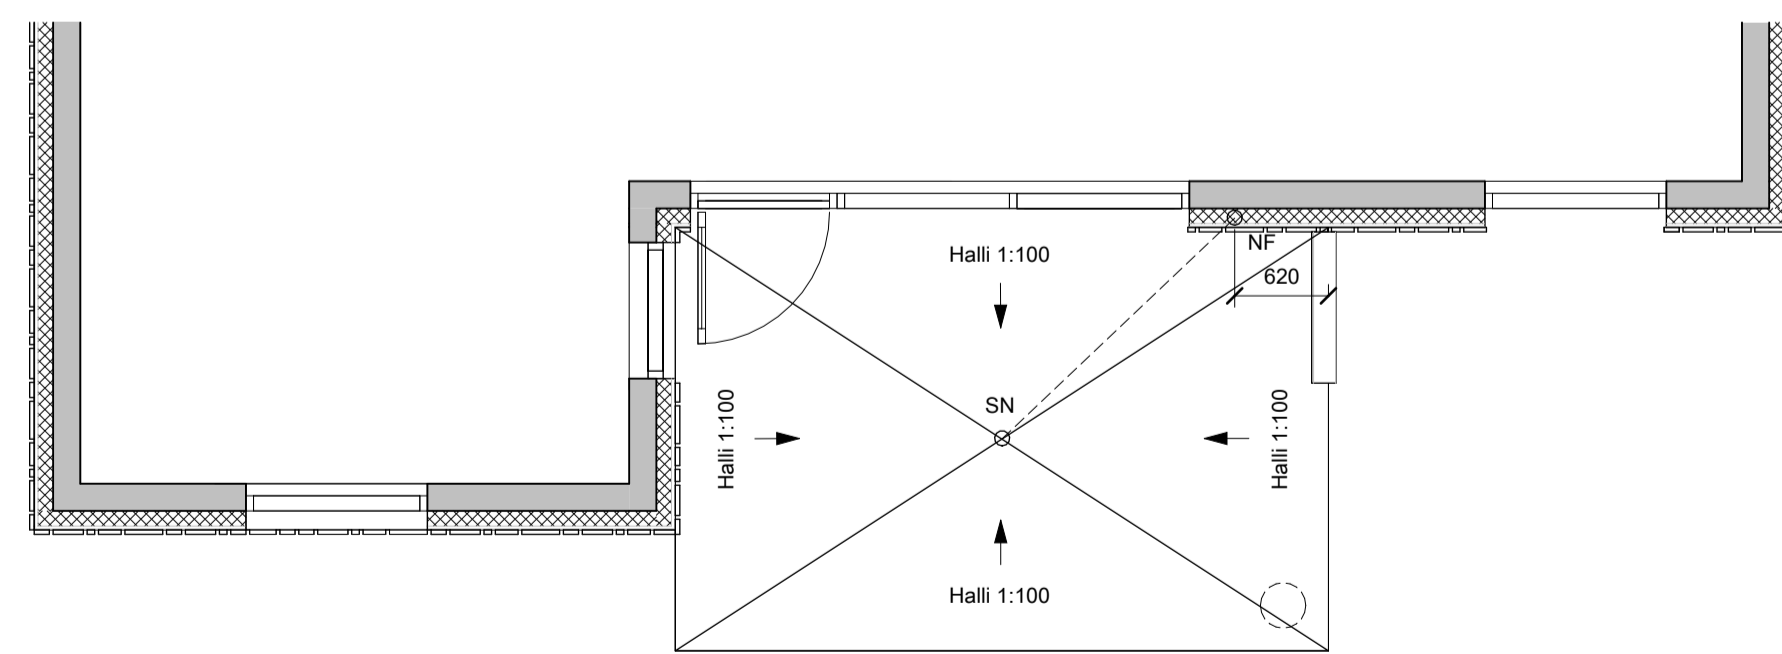

**Vatnshalli - svalor**  
mkv: 1 : 50

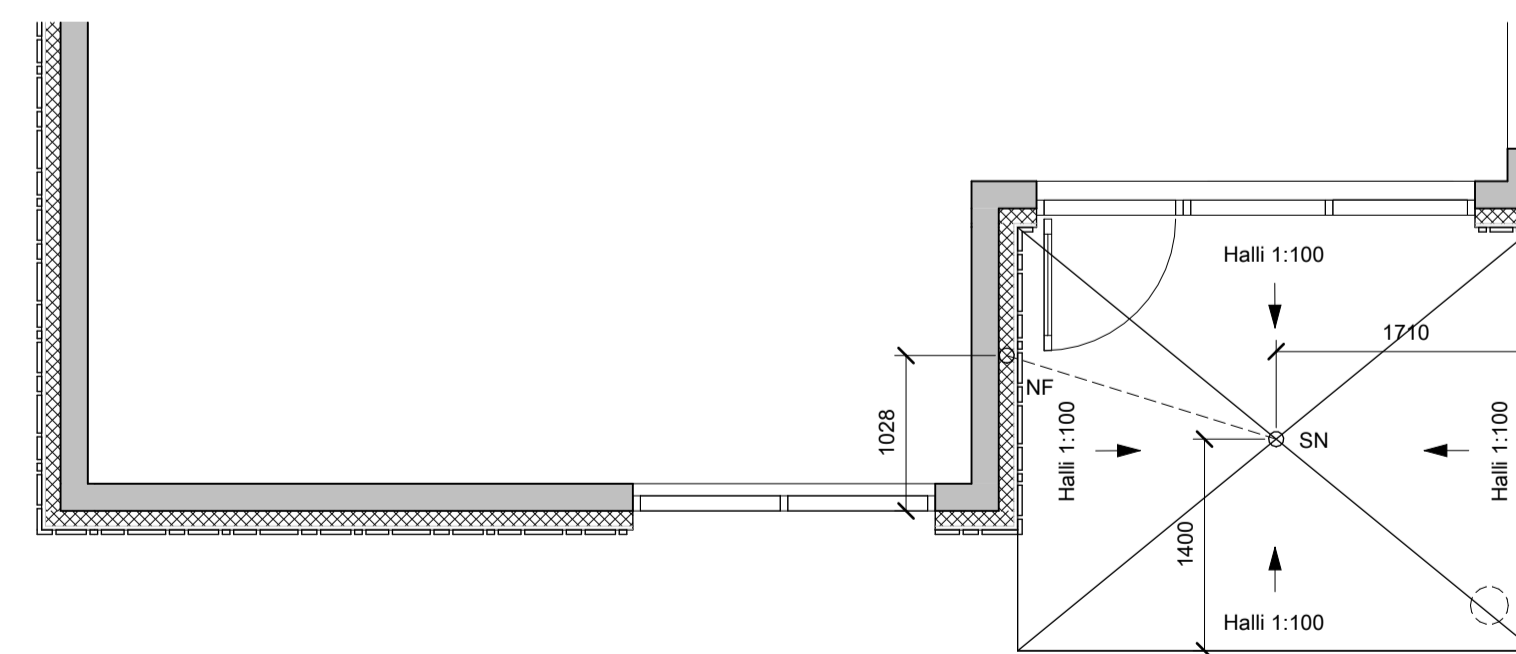

BRUNAHÖNNUÐUR

ELDVARNAREFTIRLIT

SKÝRINGAR

Skýringar:

bN = Þakniðurfalli  
SN = Svalaniðurfalli  
NF = Niðurfallsrör

Þakhalli þakplötu er tvennskonar 9° að hluta og 1:40 þar sem þakplata er slétt. Þakhalli er mótaður í steyptri þakplötunni.

Farg þakplötu ofan á einangrun er þakmöl (40-80mm í þvermál), lagþykkt er 150 mm. Farg skal vera hörpuð grús úr köntuðu efni.

Farg þar sem þakhalli er 9° hellur eða grús, Ákveðst í samráði við verkfræðing !

Gerð á þakniðurfalli skal vera í samráði við verkfræðing

LYKILMYND

BREYTING	DAGSETNING	TEIKN.
e:		
d:		
c:		
b:		
a:		

**TINNUSKARÐ 6**

VERK 21-001  
BLAÐ AS1301

REYKJAVÍK 2022-08-31

BREYTT	BREYTING
HANNAÐ HB	TEIKNAD HB
YFIRFARID JEJ	
KVARDI	BLADSTÆRD
SAMÞYKKT	HÖNNUNARSTJÓRI

**TEIKNA**  
TEIKNISTOFA ARKITEKTA

SUDURLANDSBRAUT 20 108 REYKJAVÍK  
KAUPANGI VÍÐ MYRARVEG 600 AKUREYRI  
NETFÖNG: teikna@teikna.is

SÍMI 552 8740  
SÍMI 461 5508  
VEFFANG: teikna.is



BRUNAHÖNNUÐUR

ELDVARNAREFTIRLIT

SKÝRINGAR

LYKILMYND

BREYTING DAGSETNING TEIKN.

e:	
d:	
c:	
b:	
a:	

TINNUSKARD 6


VERKTEIKNING  
GRUNNMÝND 1. HÆÐ.

VERK 21-001  
BLAÐ AV1101

REYKJAVÍK 2022-08-31		BREYTING	
BREYTT		TEIKNAD HB	YFIRFARID JEJ
HANNAD HB		BLADSTÆRD	
KVARDI		HÖNNUNARSTJÓRI	
SAMPYKKT			



SÚDURLANDSBRAUT 20 108 REYKJAVÍK SIMI 552 8740  
KAUPANGI VÍÐ MYRARVEG 600 AKUREYRI SIMI 461 5508  
NETFÖNG: teikna@teikna.is VEFFANG: teikna.is

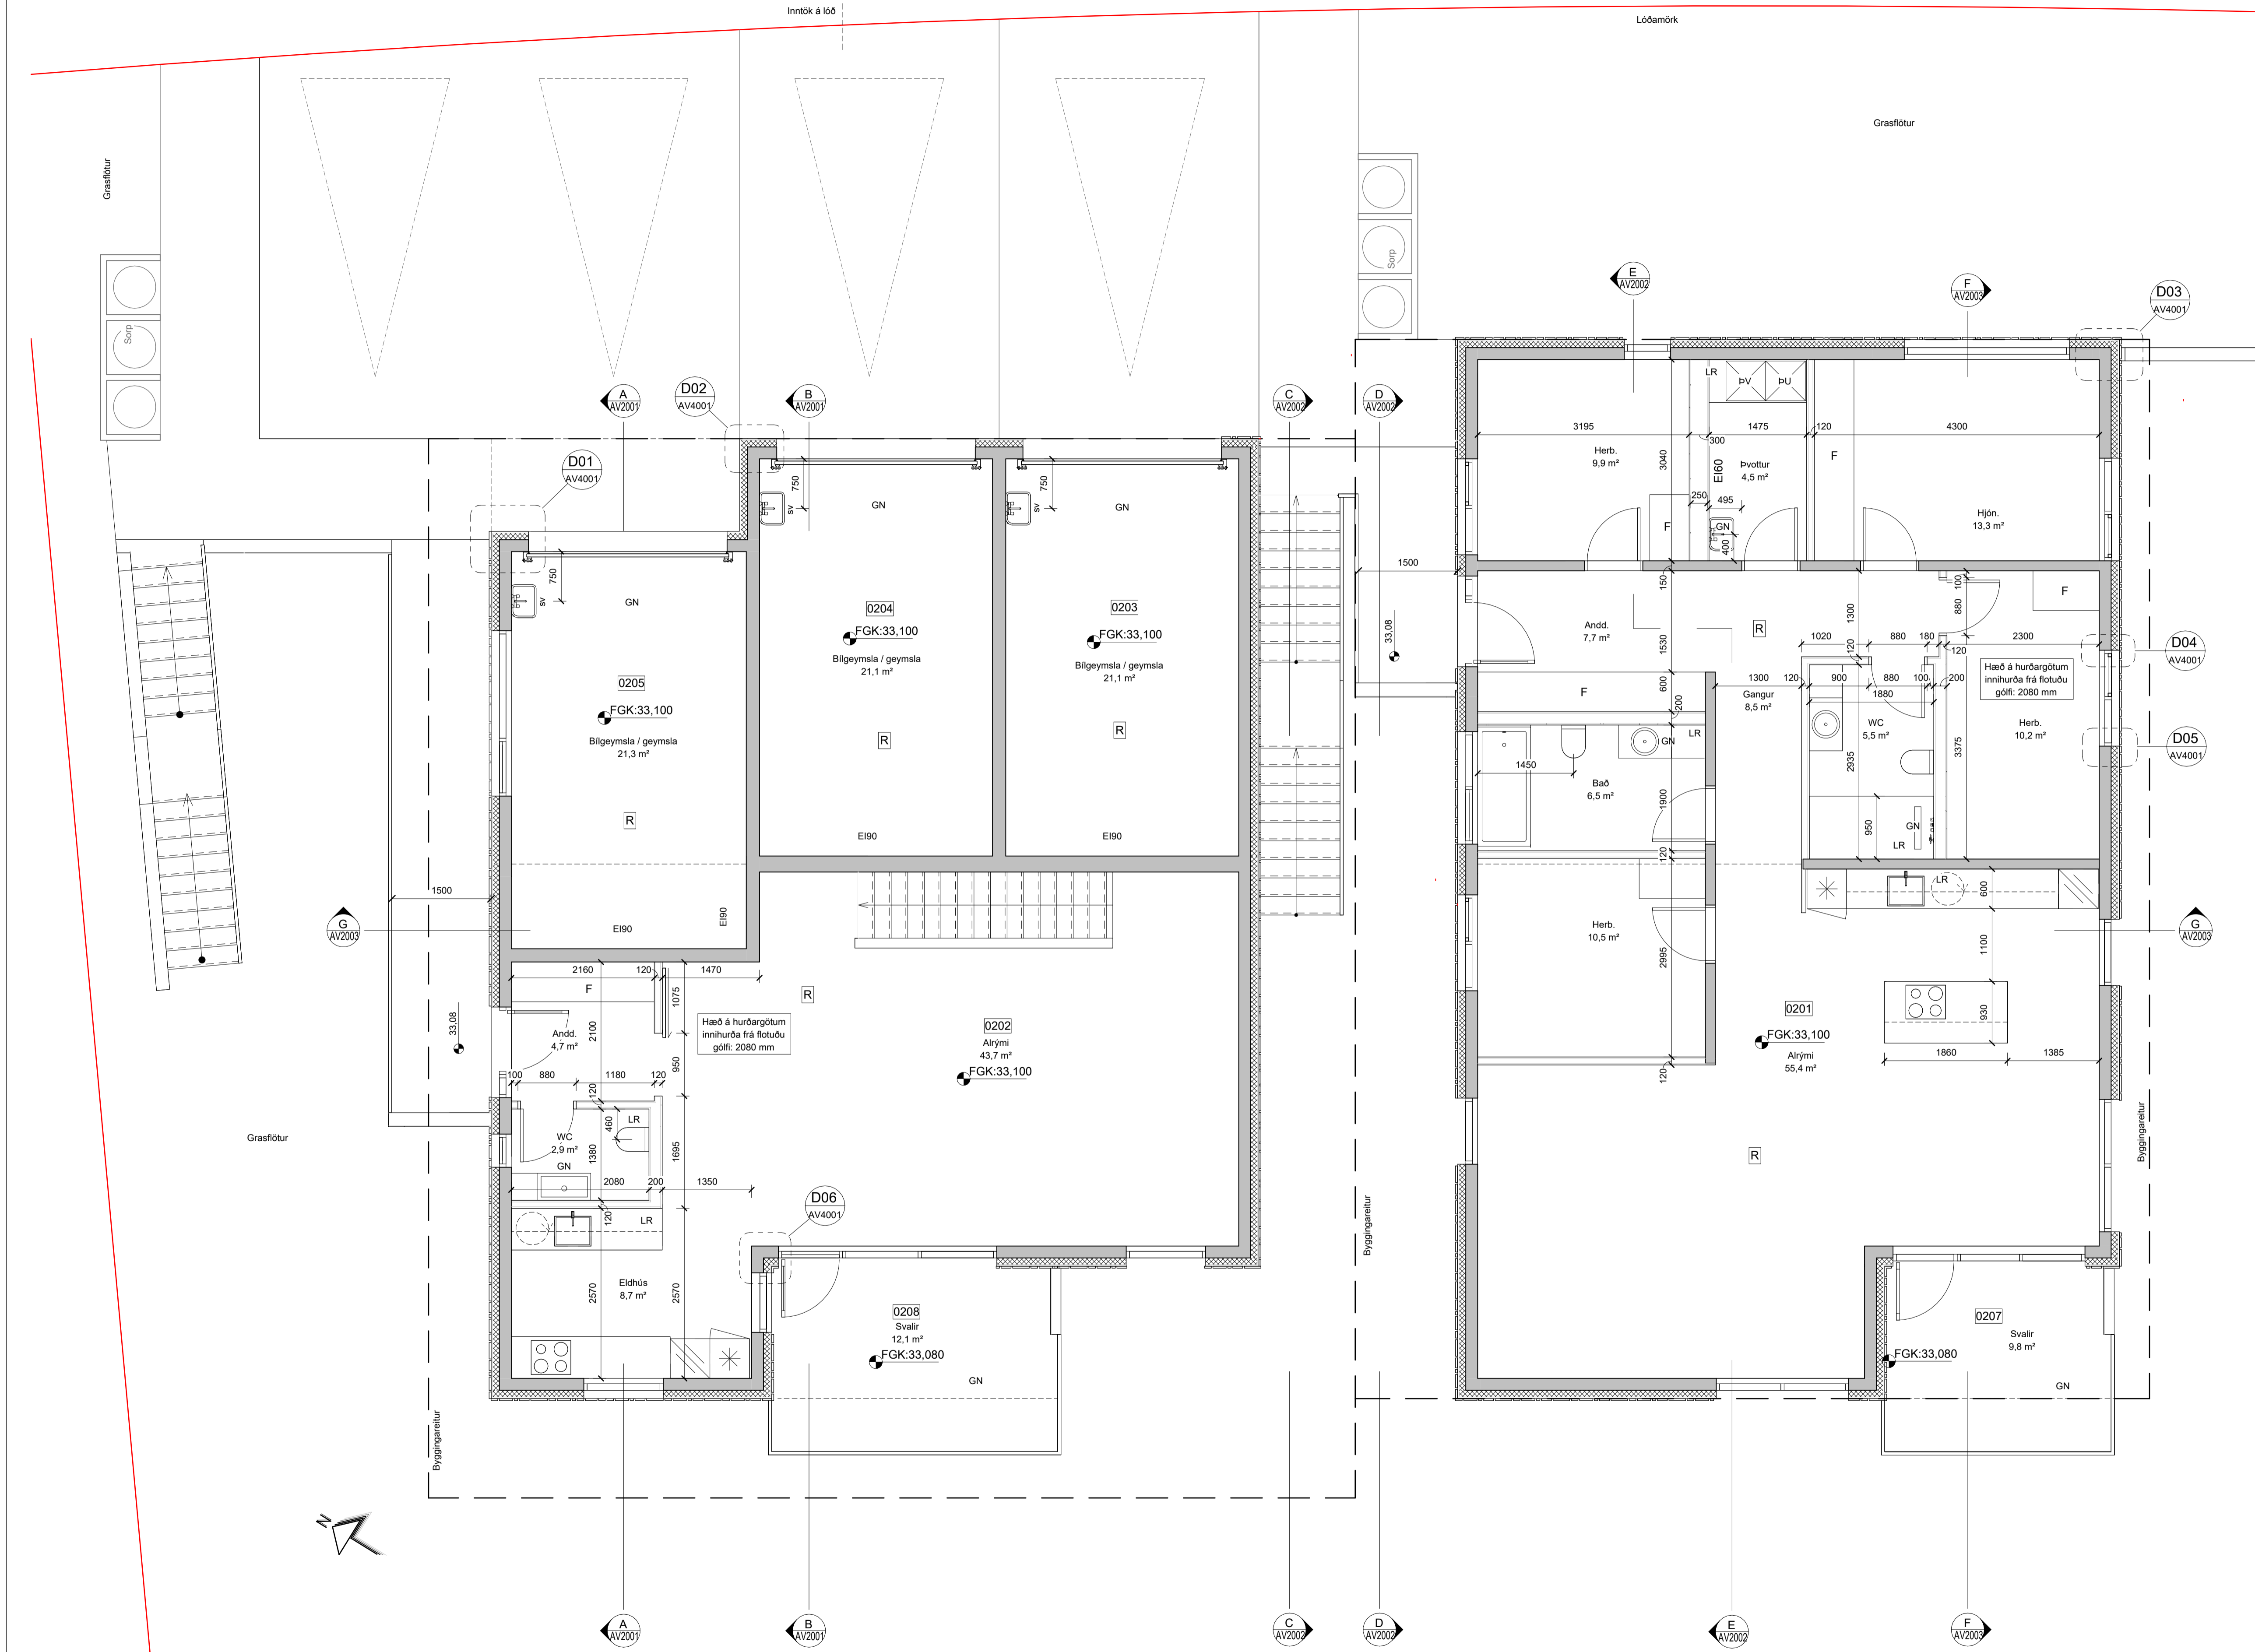

Grunnmynd 2.hæð Verkteikning  
mkv: 1 : 50

BRUNAHÖNNUÐUR

ELDVARNAREFTIRLIT


SKÝRINGAR

LYKILMYND


BREYTING	DAGSETNING	TEIKN.
e:		
d:		
c:		
b:		
a:		

TINNUSKARD 6  
VERKTEIKNING  
GRUNNMÝND 2. HÆÐ.  
VERK 21-001  
BLAD AV1201

REYKJAVÍK 09/01/22	BREYTING
HANNAD Designer	TEIKNAD Author
KVARDI	YFIRFARID Checker
SAMPYKKT	BLADSTÆRD
	HÖNNUNARSTJÓRI

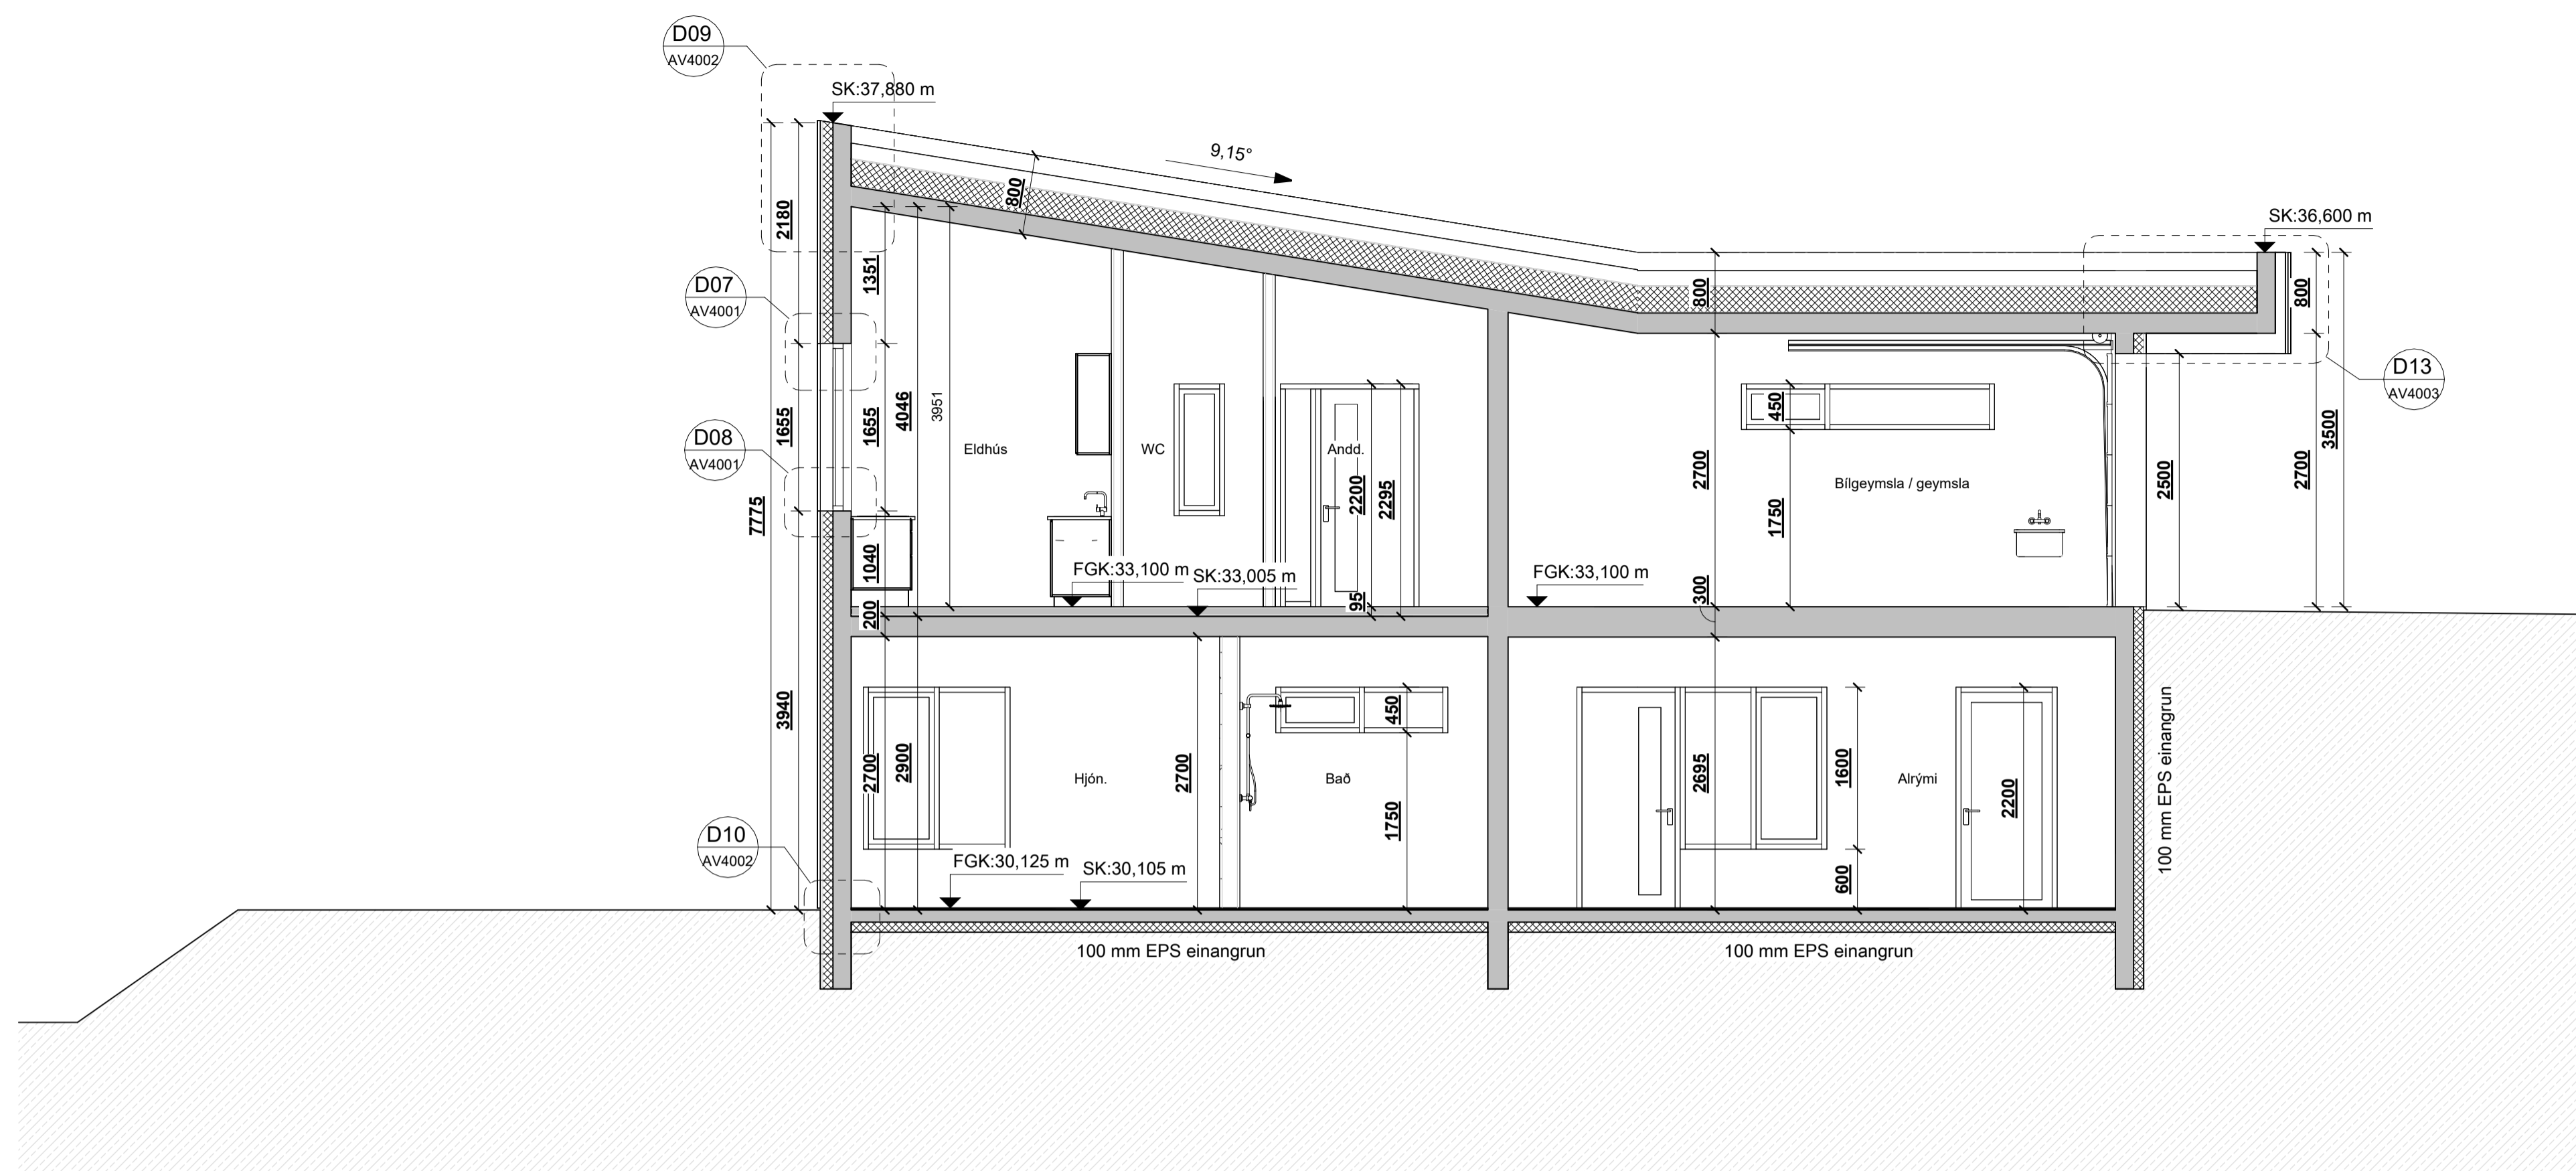

**Snið - A-A - Verkt.**  
mkv: 1 : 50

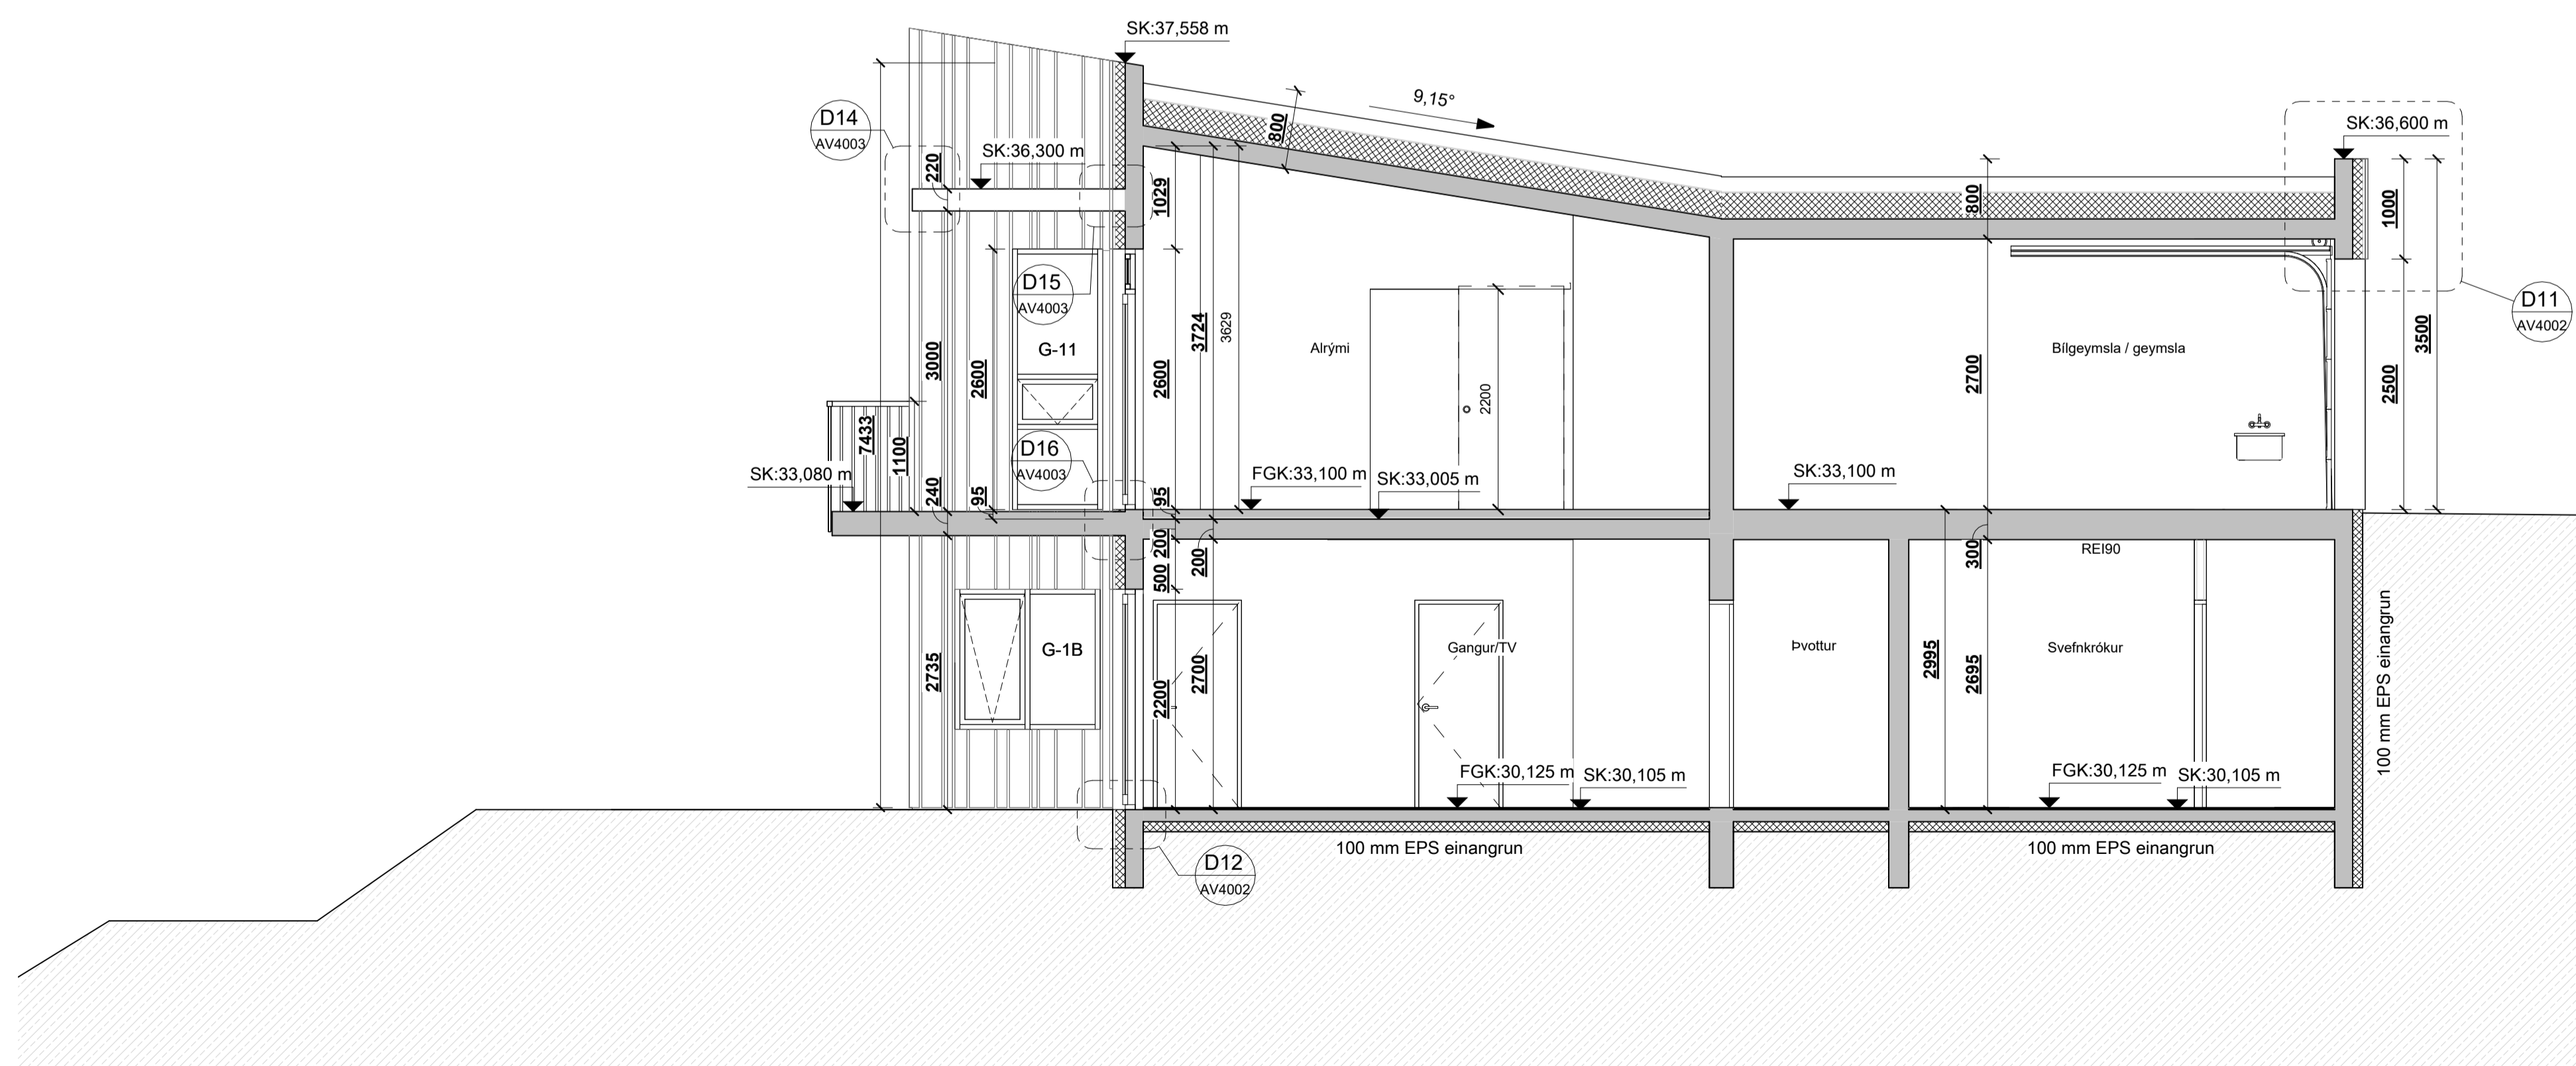

**Snið - B-B - Verkt.**  
mkv: 1 : 50

BRUNAHÖNNUÐUR

ELDVARNAREFTIRLIT

SKÝRINGAR

LYKILMYND

BREYTING

DAGSETNING TEIKN.

e:		
d:		
c:		
b:		
a:		

TINNUSKARD 6

VERKTEIKNING  
SNIÐ A-A OG B-B

VERK  
21-001  
BLAÐ  
AV2001

REYKJAVÍK 2022-08-31

BREYTT

BREYTING

HANNAÐ HB

TEIKNAD HB


YFIRFARID JEJ

KVARDI

BLADSTÆRD

SAMÞYKKT


HÖNNUNARSTJÓRI

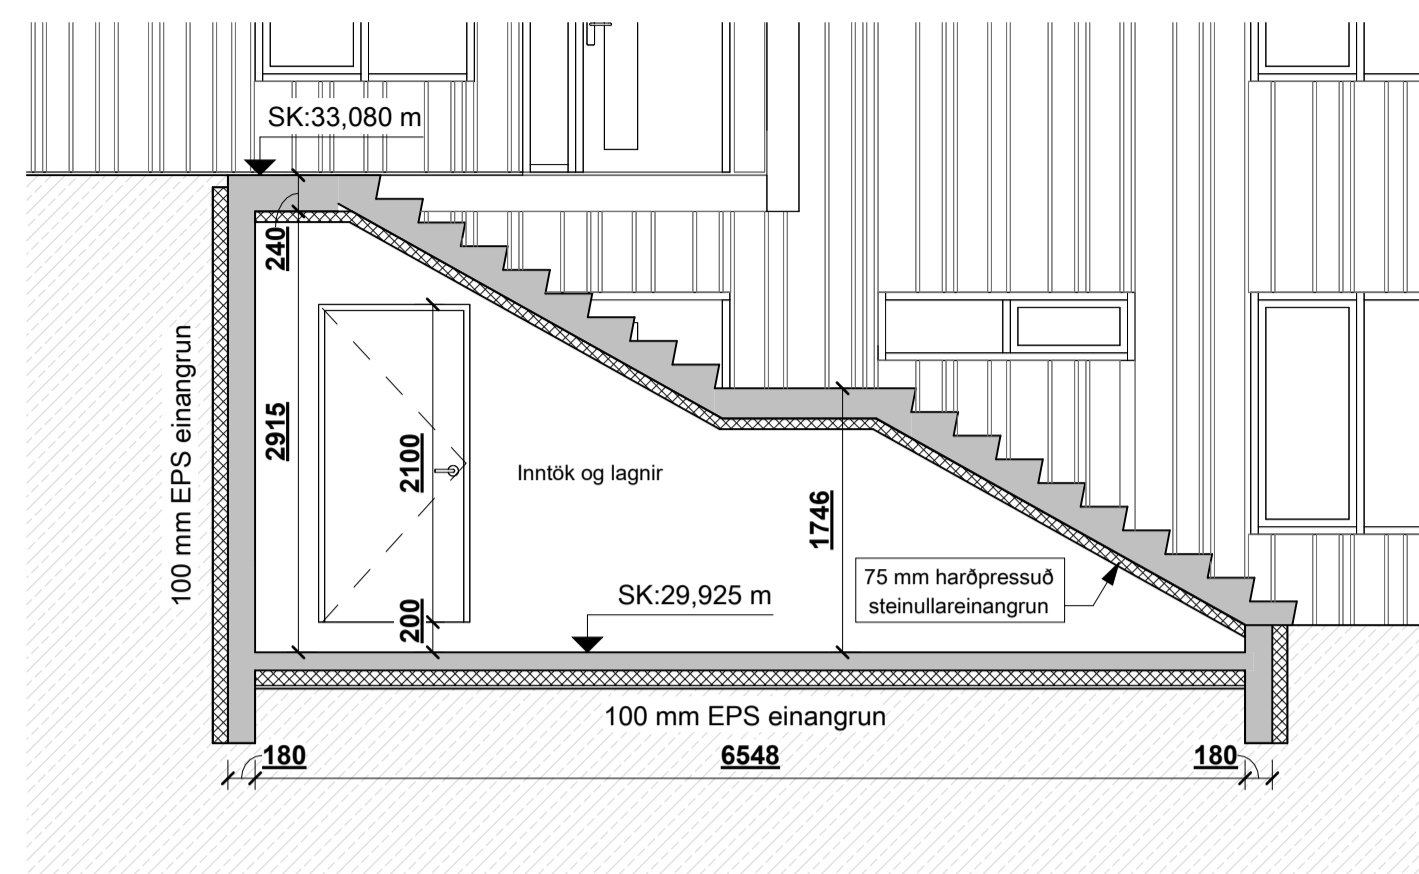

**Snið C-C - Verkt.**  
mkv: 1 : 50



**Snið D-D - Verkt.**  
mkv: 1 : 50

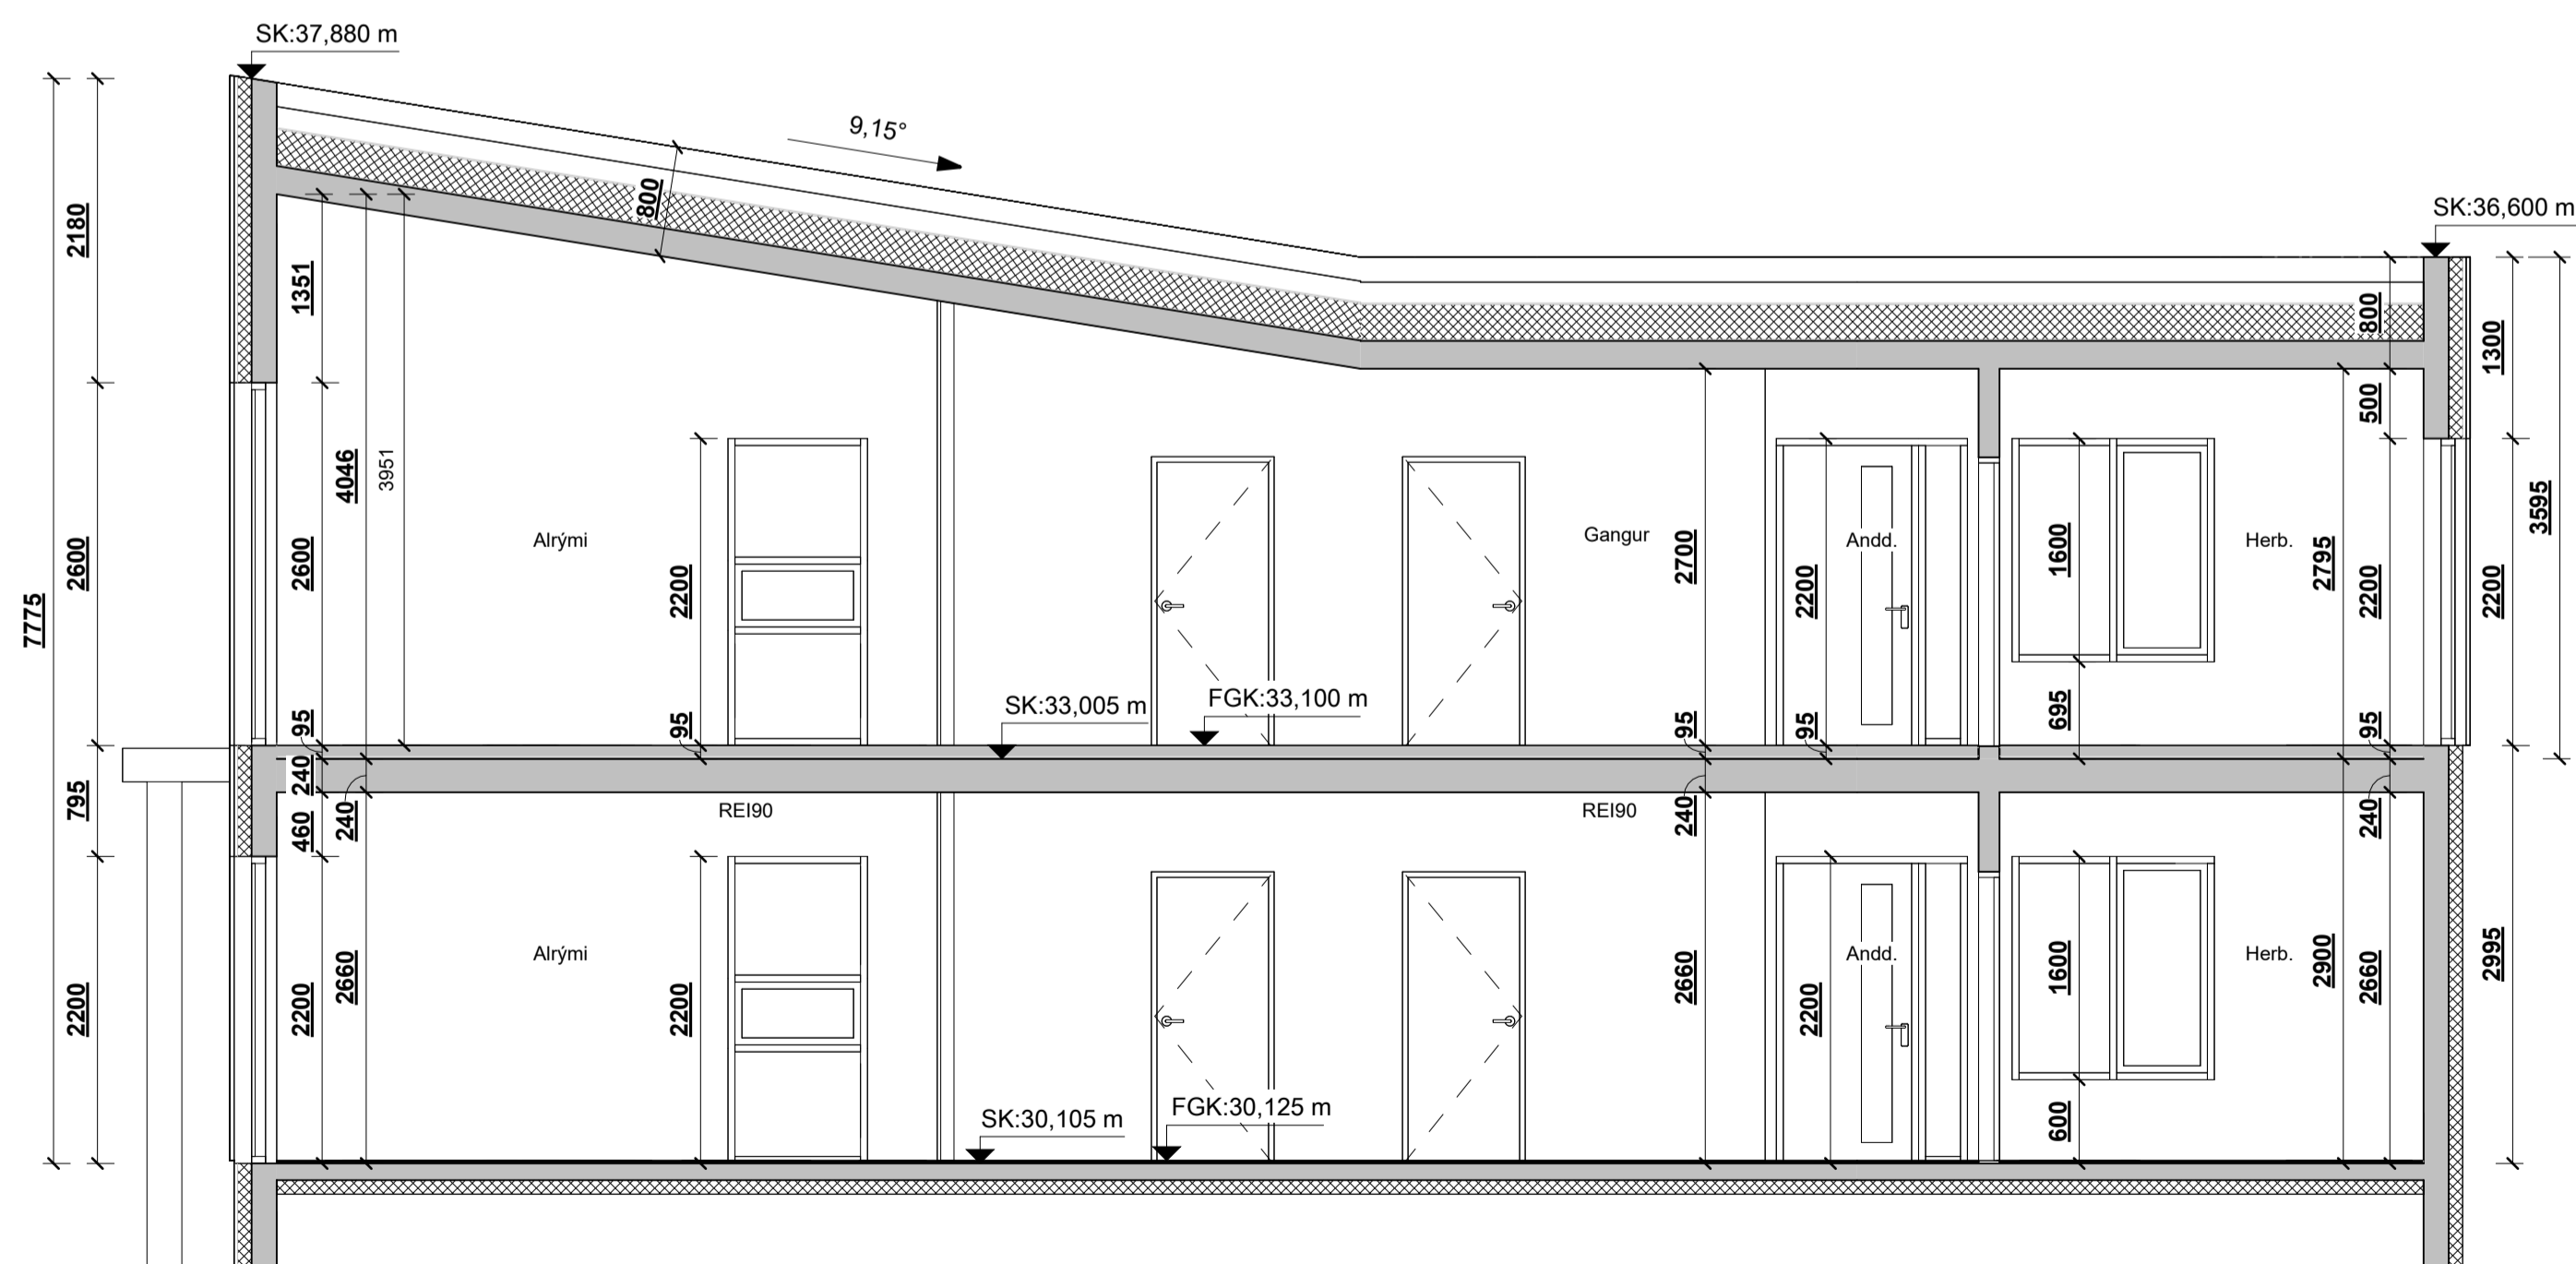

**Snið E-E - Verkt.**  
mkv: 1 : 50

BRUNAHÖNNUÐUR

ELDVARNAREFTIRLIT

SKÝRINGAR


LYKILMYND

BREYTING DAGSETNING TEIKN.


e:		
d:		
c:		
b:		
a:		

TINNUSKARD 6

VERK 21-001	
BLAD AV2002	
REYKJAVÍK 2022-08-31	
BREYTT	BREYTING
HANNAÐ HB	TEIKNAD HB YFIRFARID HB
KVARDI	BLADSTÆRD
SAMPYKKT	HÖNNUNARSTJÓRI

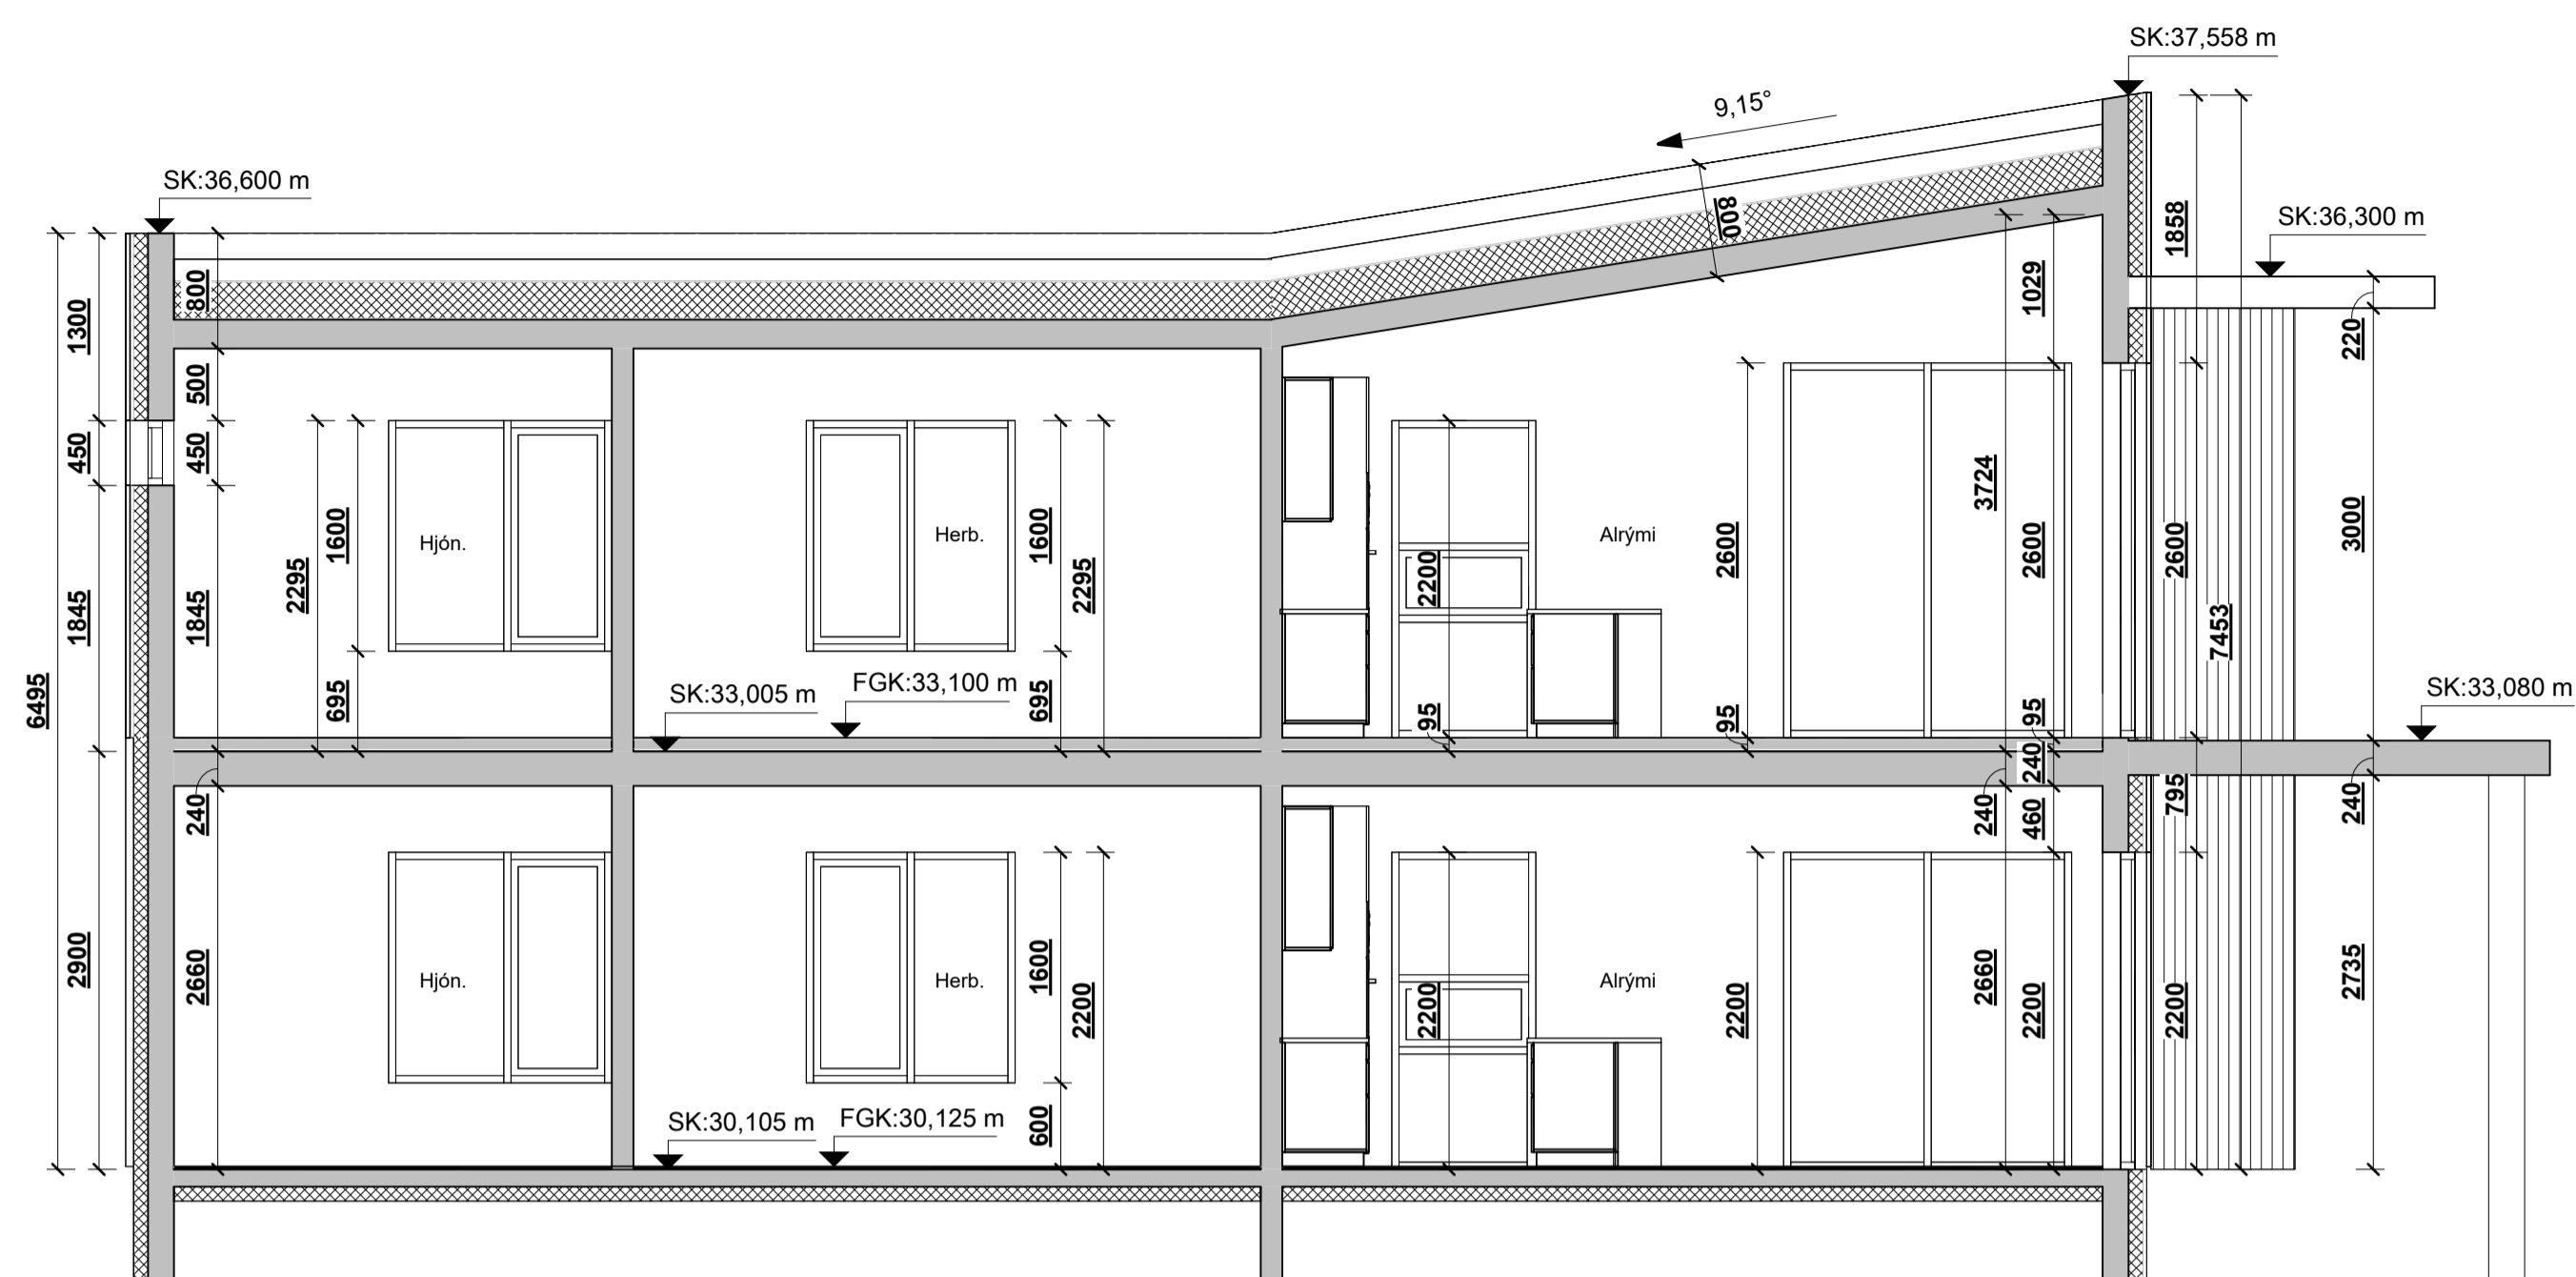

**Snið F-F - Verkt.**  
mkv: 1 : 50

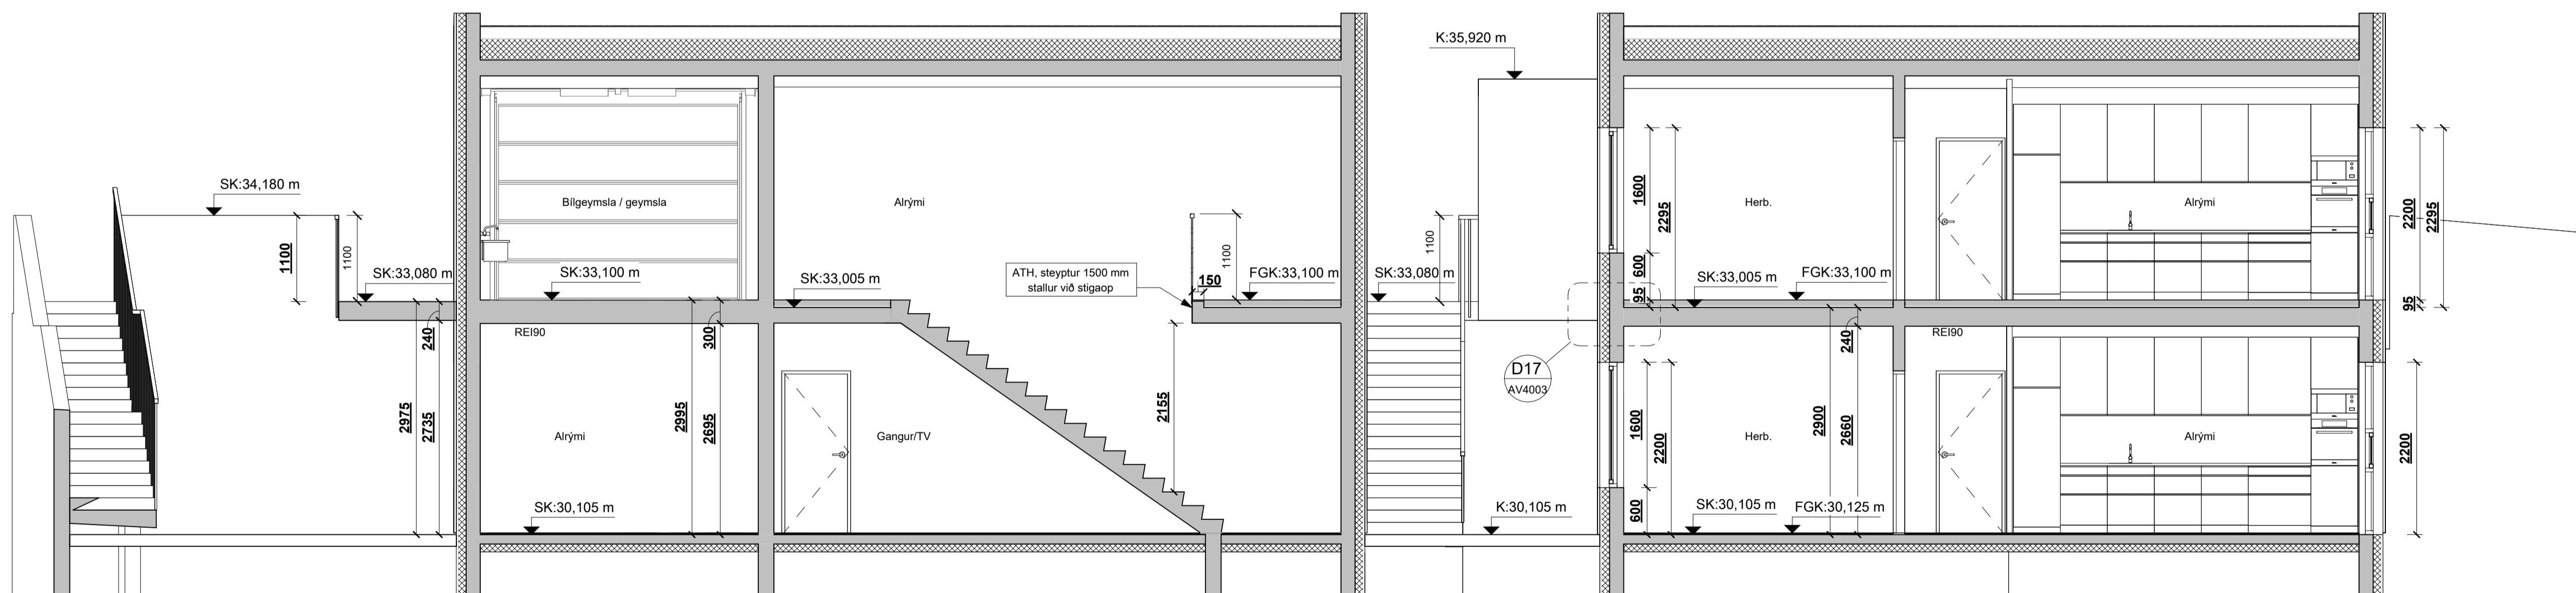

**Snið G-G - Verkt.**  
mkv: 1 : 50

BRUNAHÖNNUÐUR

ELDVARNAREFTIRLIT

SKÝRINGAR

LYKILMYND

BREYTING	DAGSETNING TEIKN.
e:	
d:	
c:	
b:	
a:	

TINNUSKARD 6

VERKTEIKNING  
SNIÐ F-F

VERK  
21-001  
BLAD  
AV2003

REYKJAVÍK 2022-08-31


BREYTT	BREYTING
HANNAÐ HB	TEIKNAD HB
KVARDI	YFIRFARID JEJ
SAMPYKKT	BLADSTÆRD
	HÖNNUNARSTJÓRI

**TEIKNA**  
TEIKNISTOFA ARKITEKTA


SÚDURLANDSBRÁUT 20 108 REYKJAVÍK  
KAUPANGI VÍÐ MYRARVEG 600 AKUREYRI  
NETFÖNG: teikna@teikna.is

SÍMI 552 8740  
SÍMI 461 5508  
VEFFANG: teikna.is



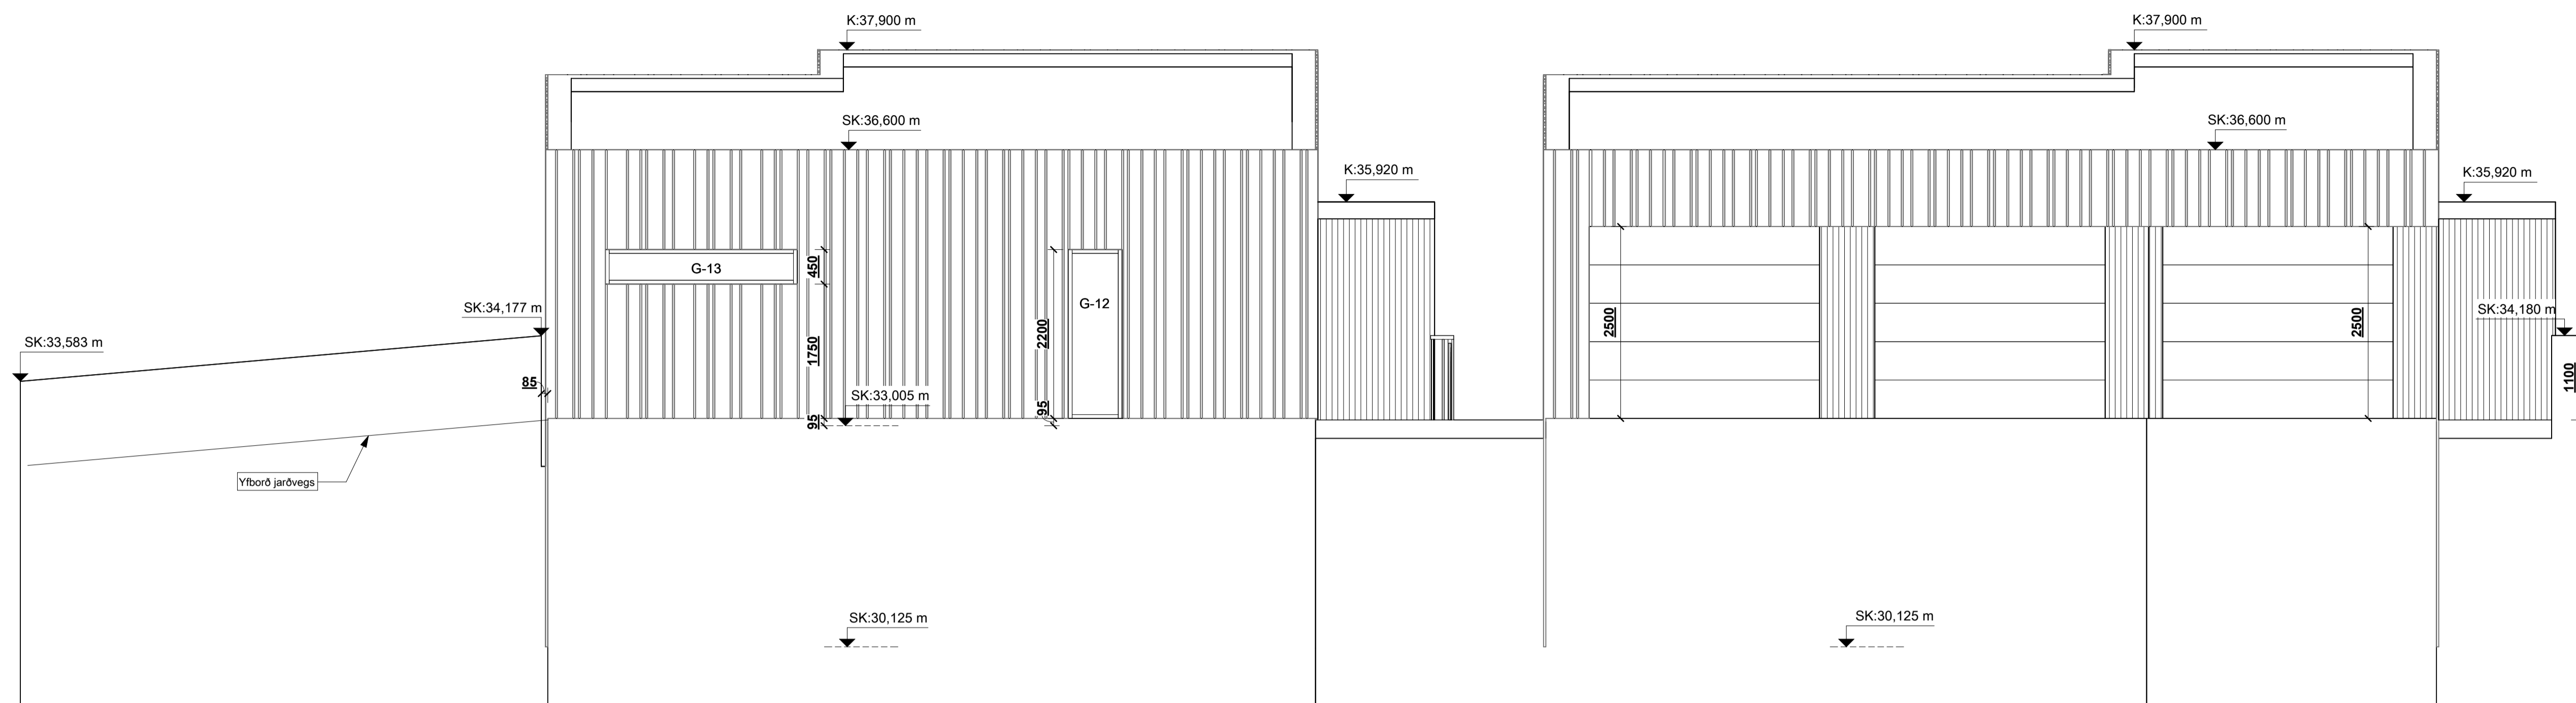

Útlit - norðaustur - Verkt.  
mkv: 1 : 50

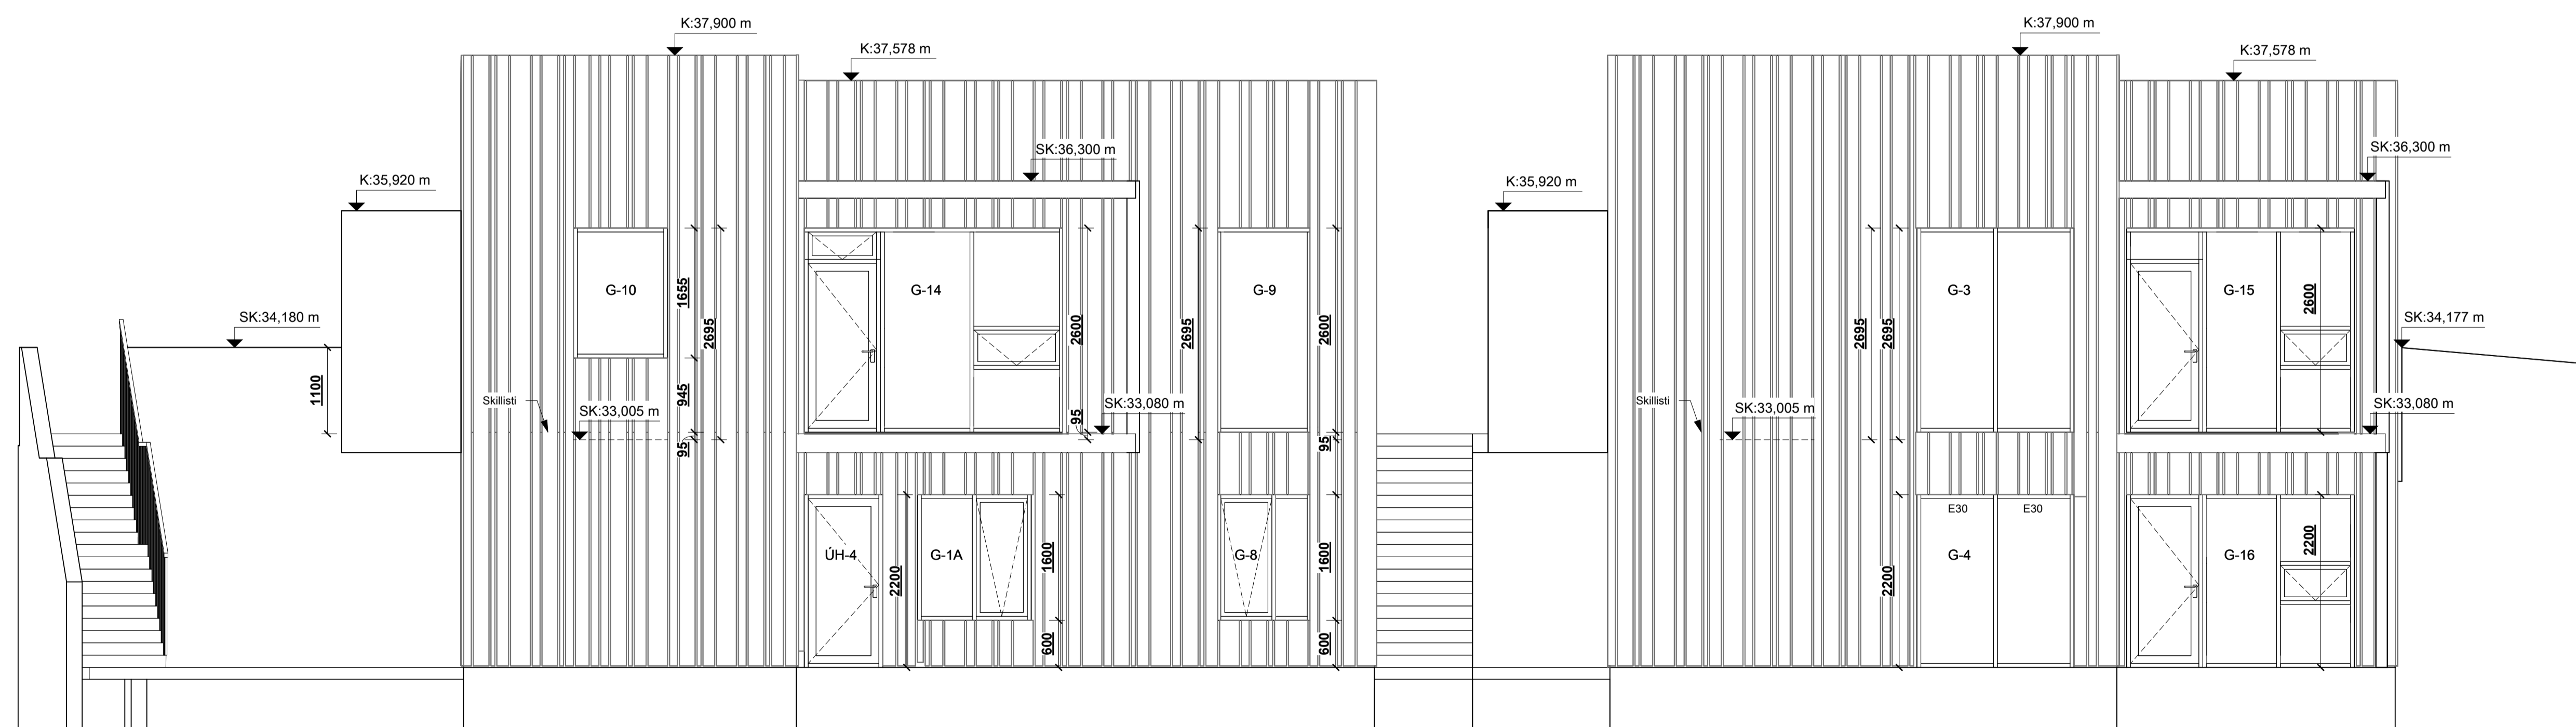


Útlit - suðvestur - Verkt.  
mkv: 1 : 50

BRUNAHÖNNUÐUR
ELDVARNAREFTIRLIT
SKÝRINGAR

LYKILMYND
-----------

BREYTING	DAGSETNING TEIKN.
e:	
d:	
c:	
b:	
a:	

TINNUSKARÐ 6		VERK 21-001
VERKTEIKNING ÚTLIT, NORÐAUSTUR OG SUÐVESTUR		BLAÐ AV3001
REYKJAVÍK 2022-08-31		
BREYTT	BREYTING	
HANNAÐ HB	TEIKNAD HB	YFIRFARID JEJ
KVARÐI	BLAÐSTÆRD	
SAMPYKKT	HÖNNUNARSTJÓRI	

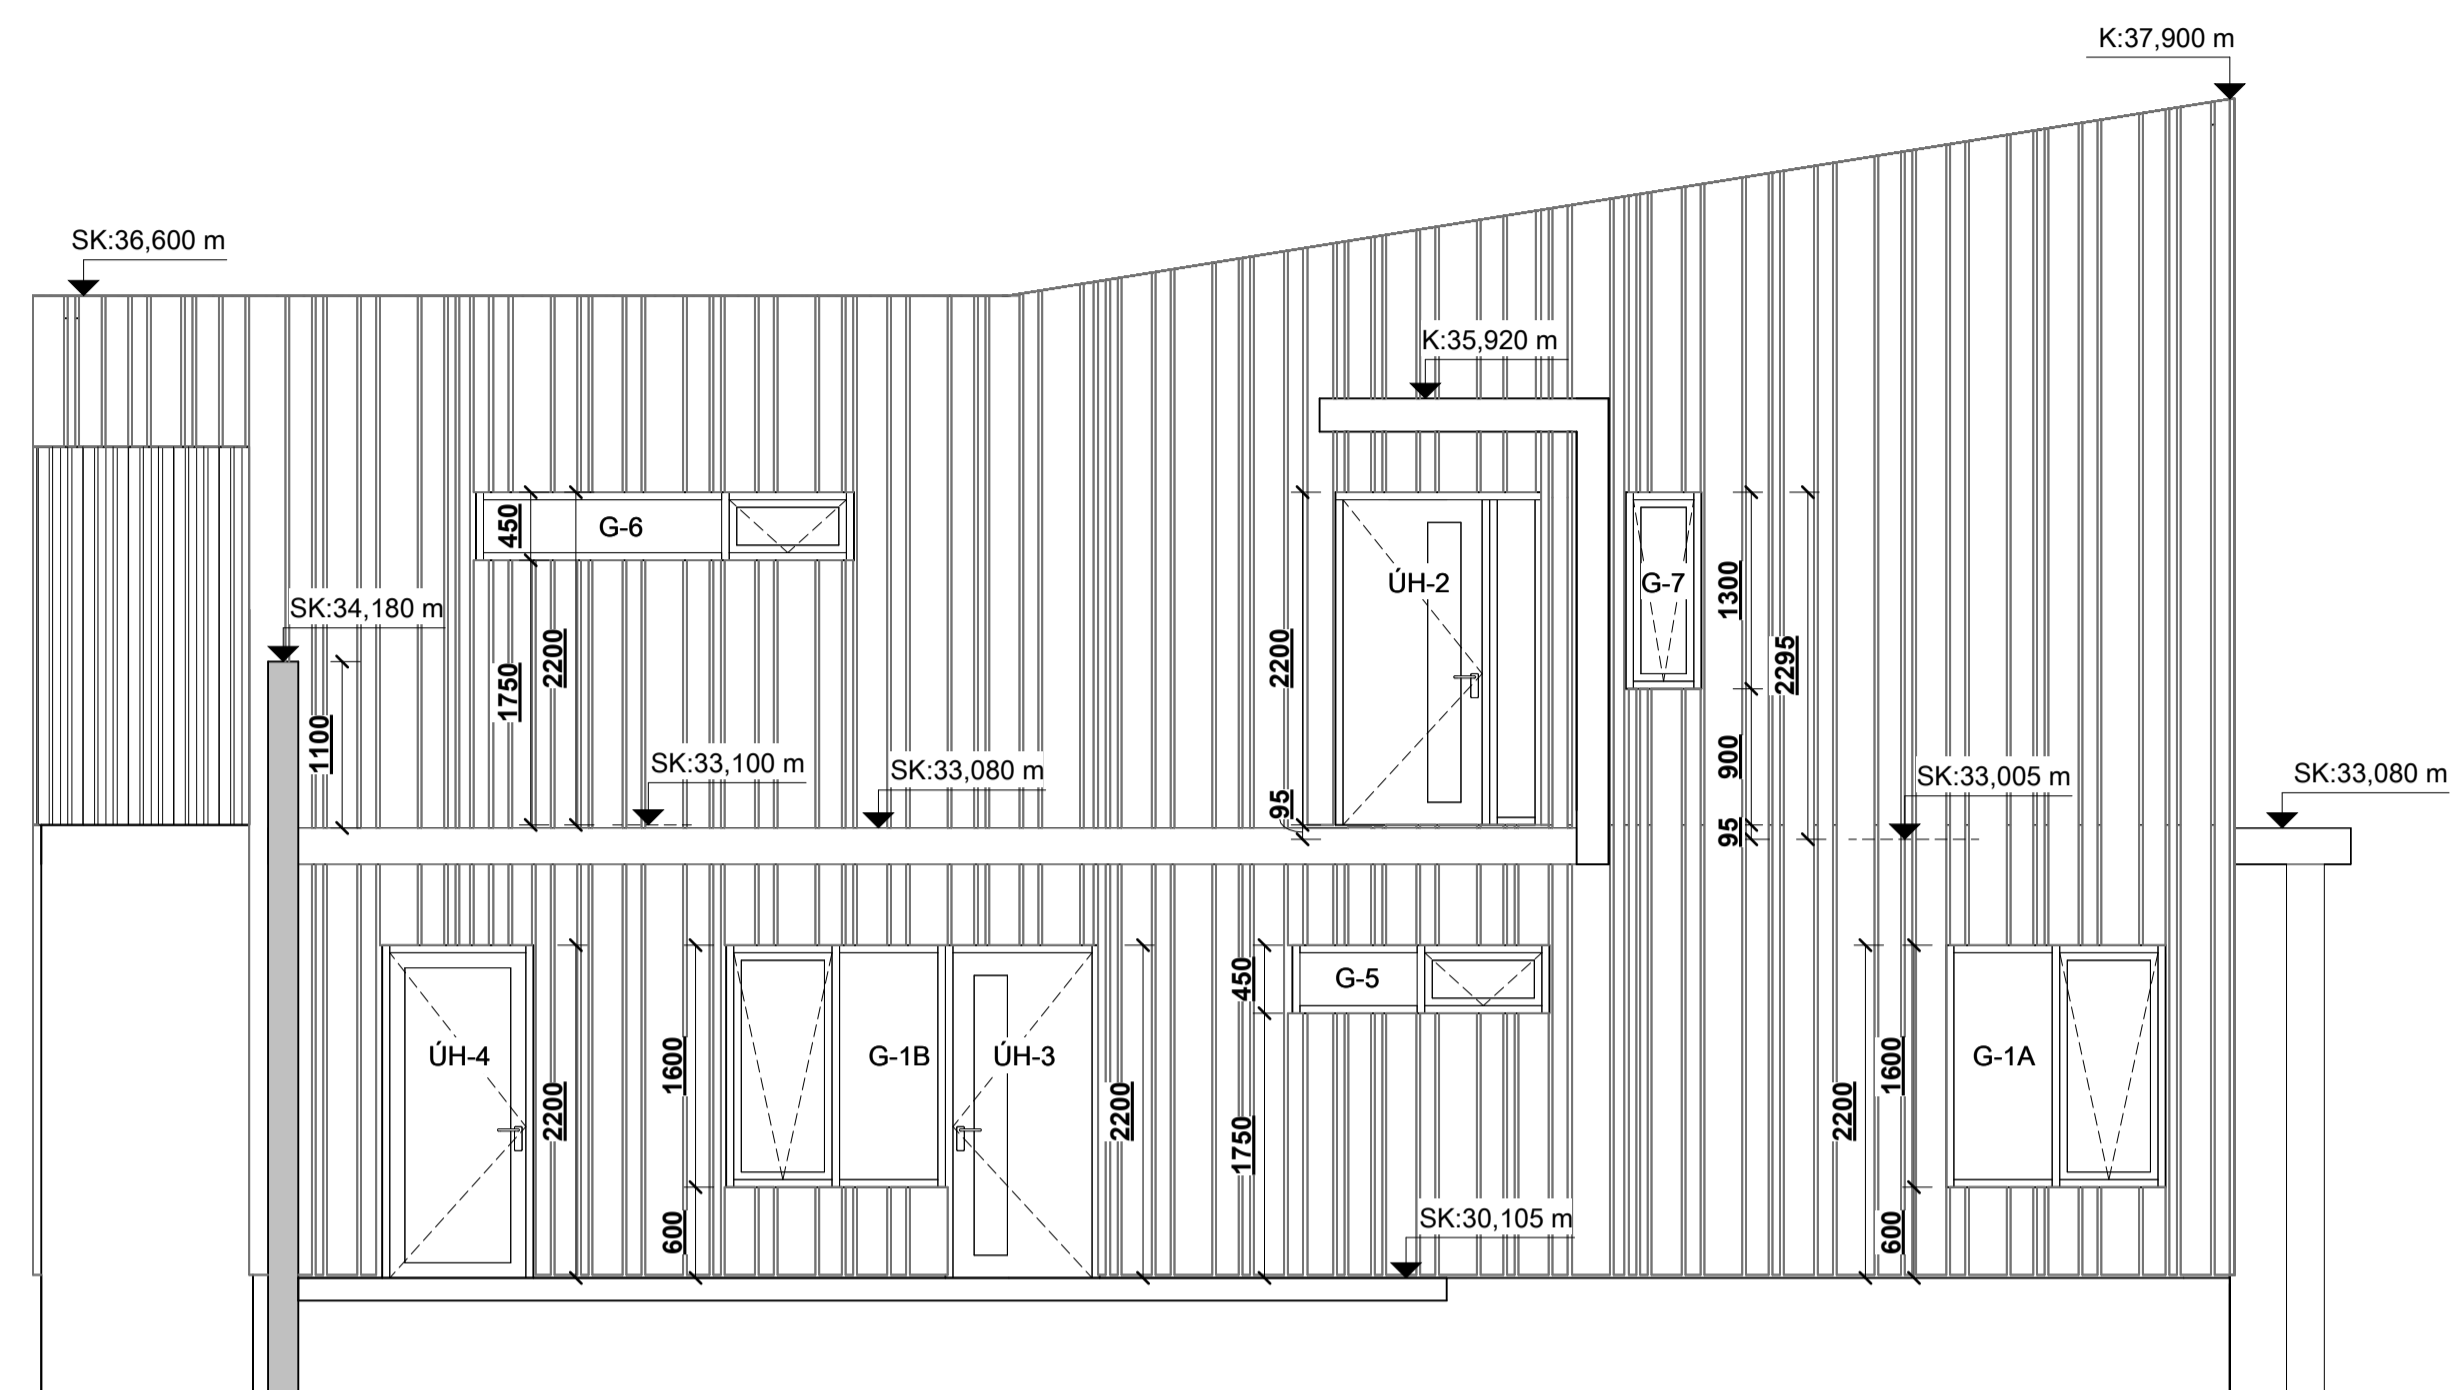

Útlit - norðvestur - Verkt.  
mkv: 1 : 50



Útlit - suðaustur - Verkt.  
mkv: 1 : 50

BRUNAHÖNNUÐUR


ELDVARNAREFTIRLIT

SKÝRINGAR

LYKILMYND


BREYTING	DAGSETNING	TEIKN.
e:		
d:		
c:		
b:		
a:	Nýrri gluggatípu bætt við (G17)	2023-04-12 HB

TINNUSKARÐ 6	
REYKJAVÍK 2022-08-31	VERK 21-001
BREYTT 2023-04-12	BLAÐ AV3002
VERKTEIKNING ÚTLIT, NORÐVESTUR OG SUÐAUSTUR	
BREYTING a	
HANNAÐ HB	TEIKNAD HB YFIRFARID JEJ
KVARDI	BLAÐSTJERI
SAMÞYKKT	HÖNNUNARSTJORI

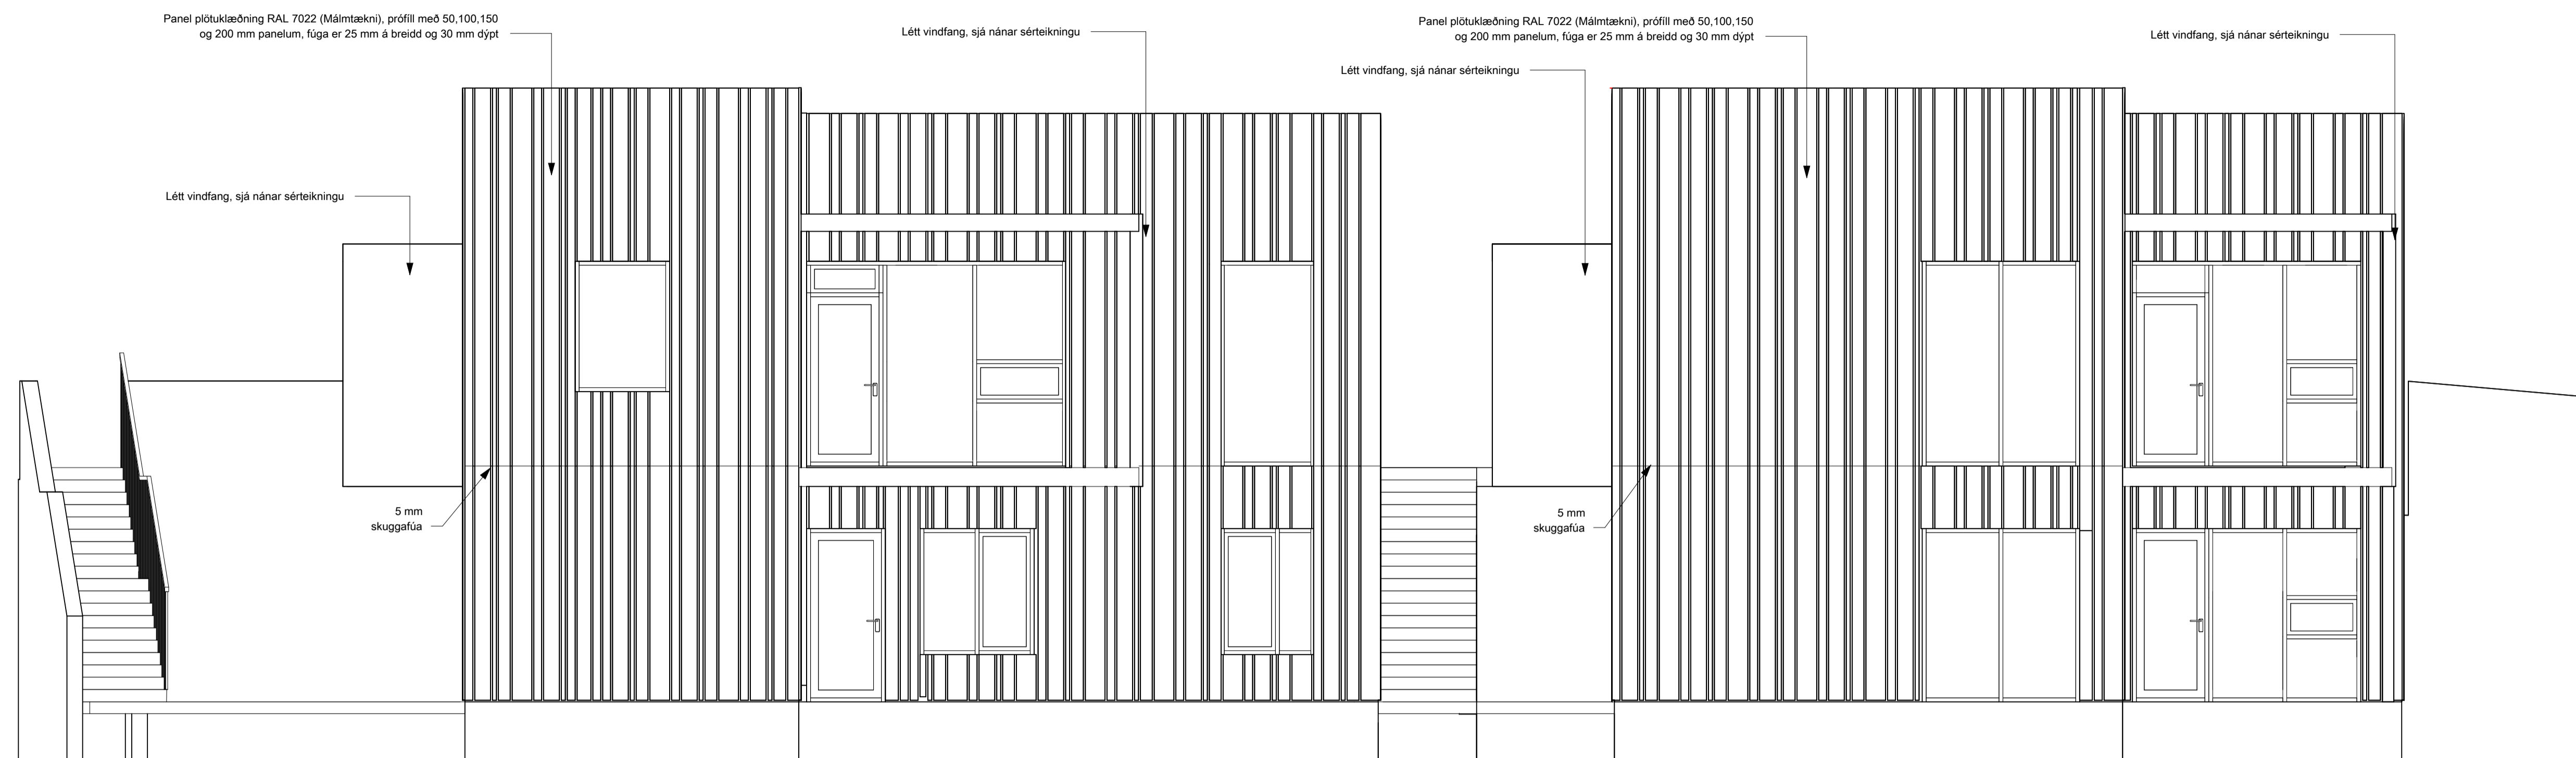


Útlit - suðvestur - útveggjklæðning  
mkv: 1 : 50

Plata A og B eru klæddar til skiptis svo ekki sjáist endurtekning í panelum

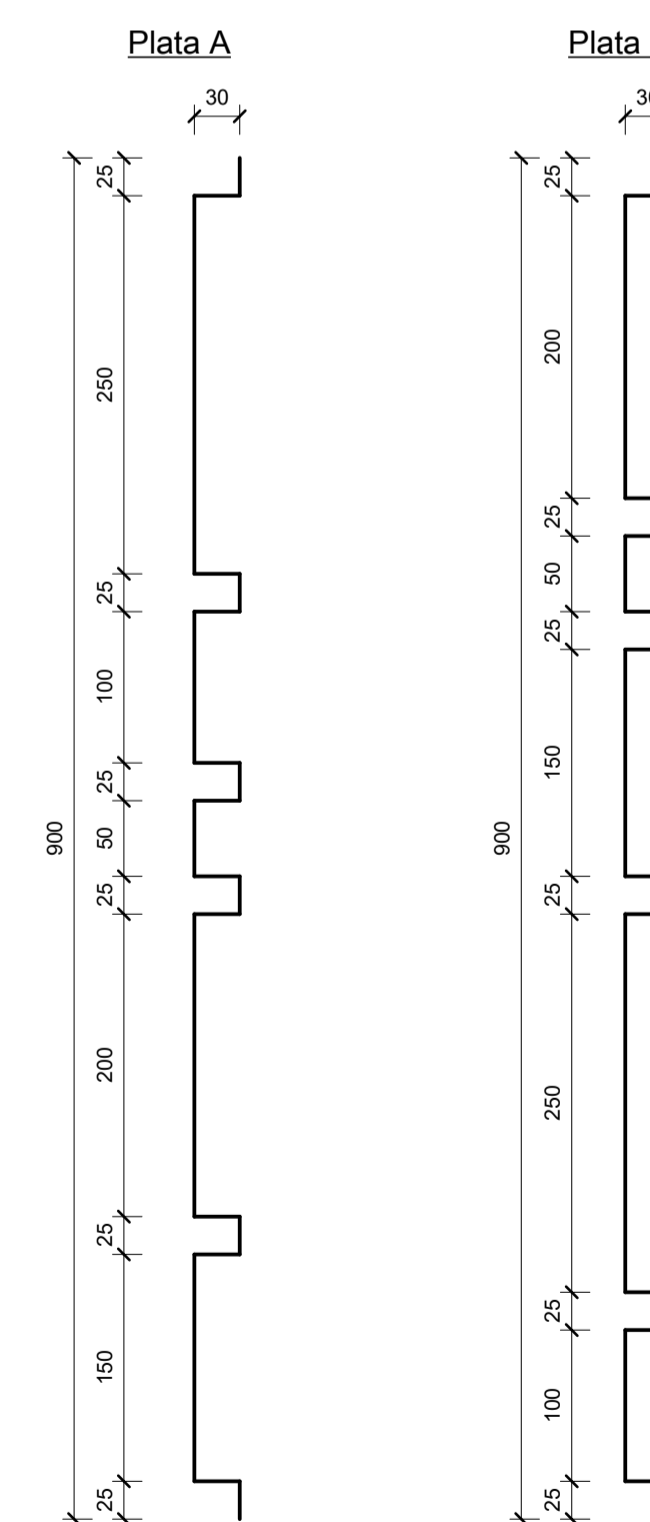

Prófilar panel platna  
mkv: 1 : 5

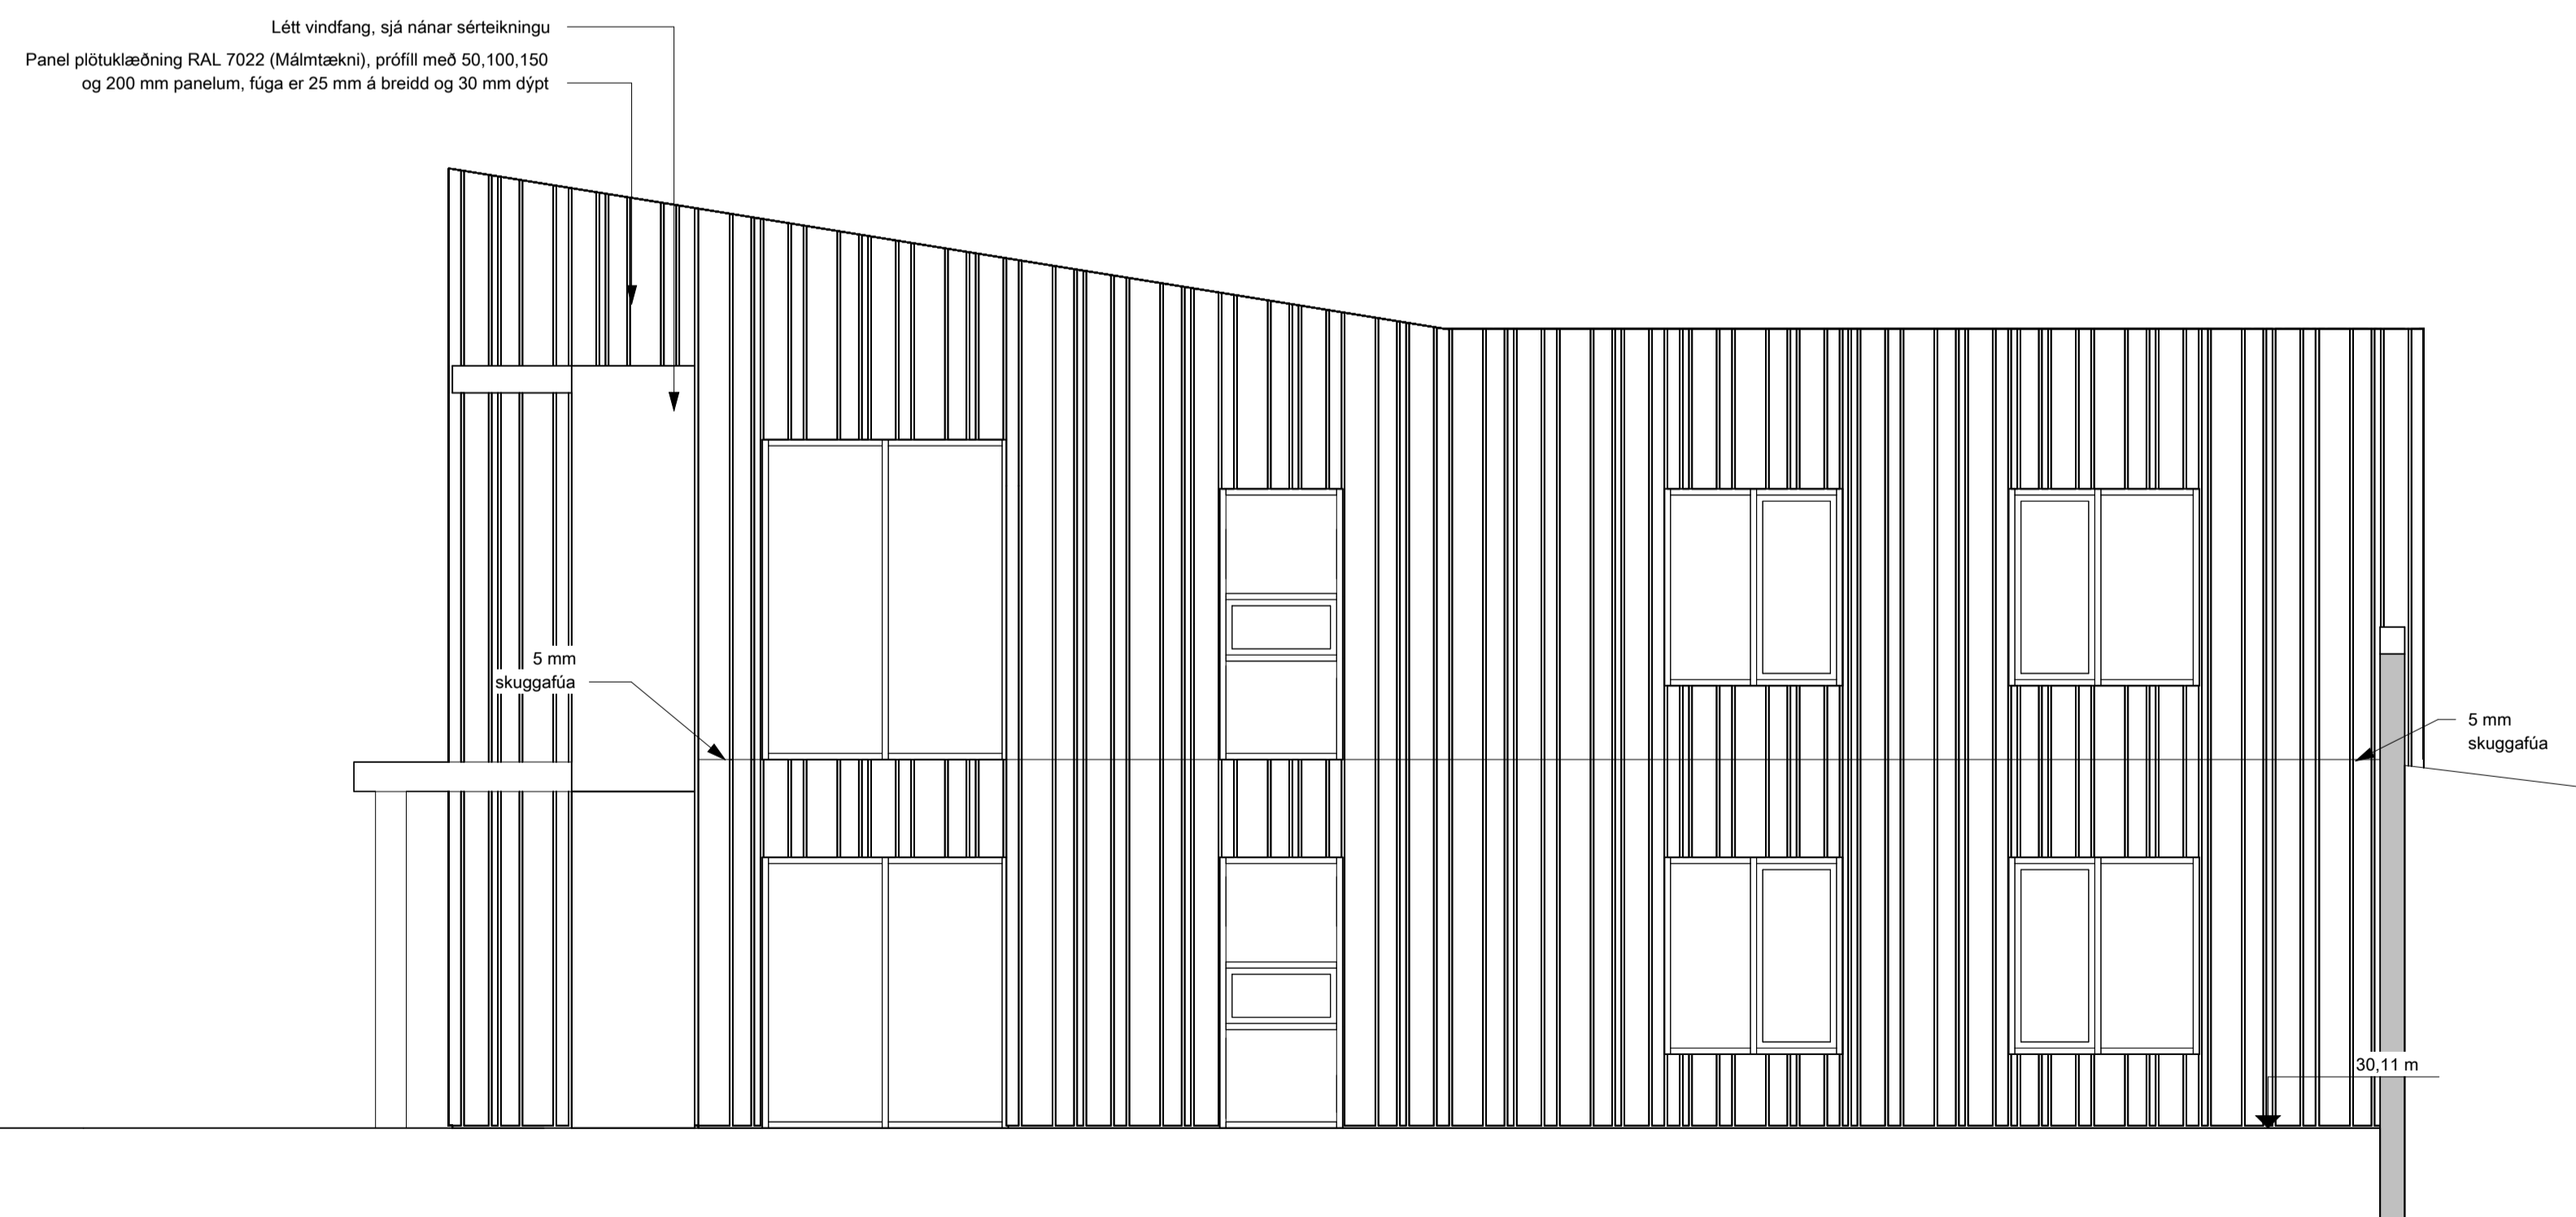


Útlit - suðaustur - útveggjklæðning  
mkv: 1 : 50

BRUNAHÖNNUÐUR
ELDVARNAREFTIRLIT
SKÝRINGAR


LYKILMYND
-----------

BREYTING	DAGSETNING TEIKN.
e:	
d:	
c:	
b:	
a:	


TINNUSKARD 6		VERK 21-001 BLAD AV3003
REYKJAVÍK 2023-11-26		
BREYTT	BREYTING	
HANNAÐ HB	TEIKNAD HB	YFIRFARID JEJ
KVARDI	BLADSTÆRD	
SAMÞYKKT	HÖNNUNARSTJÓRI	

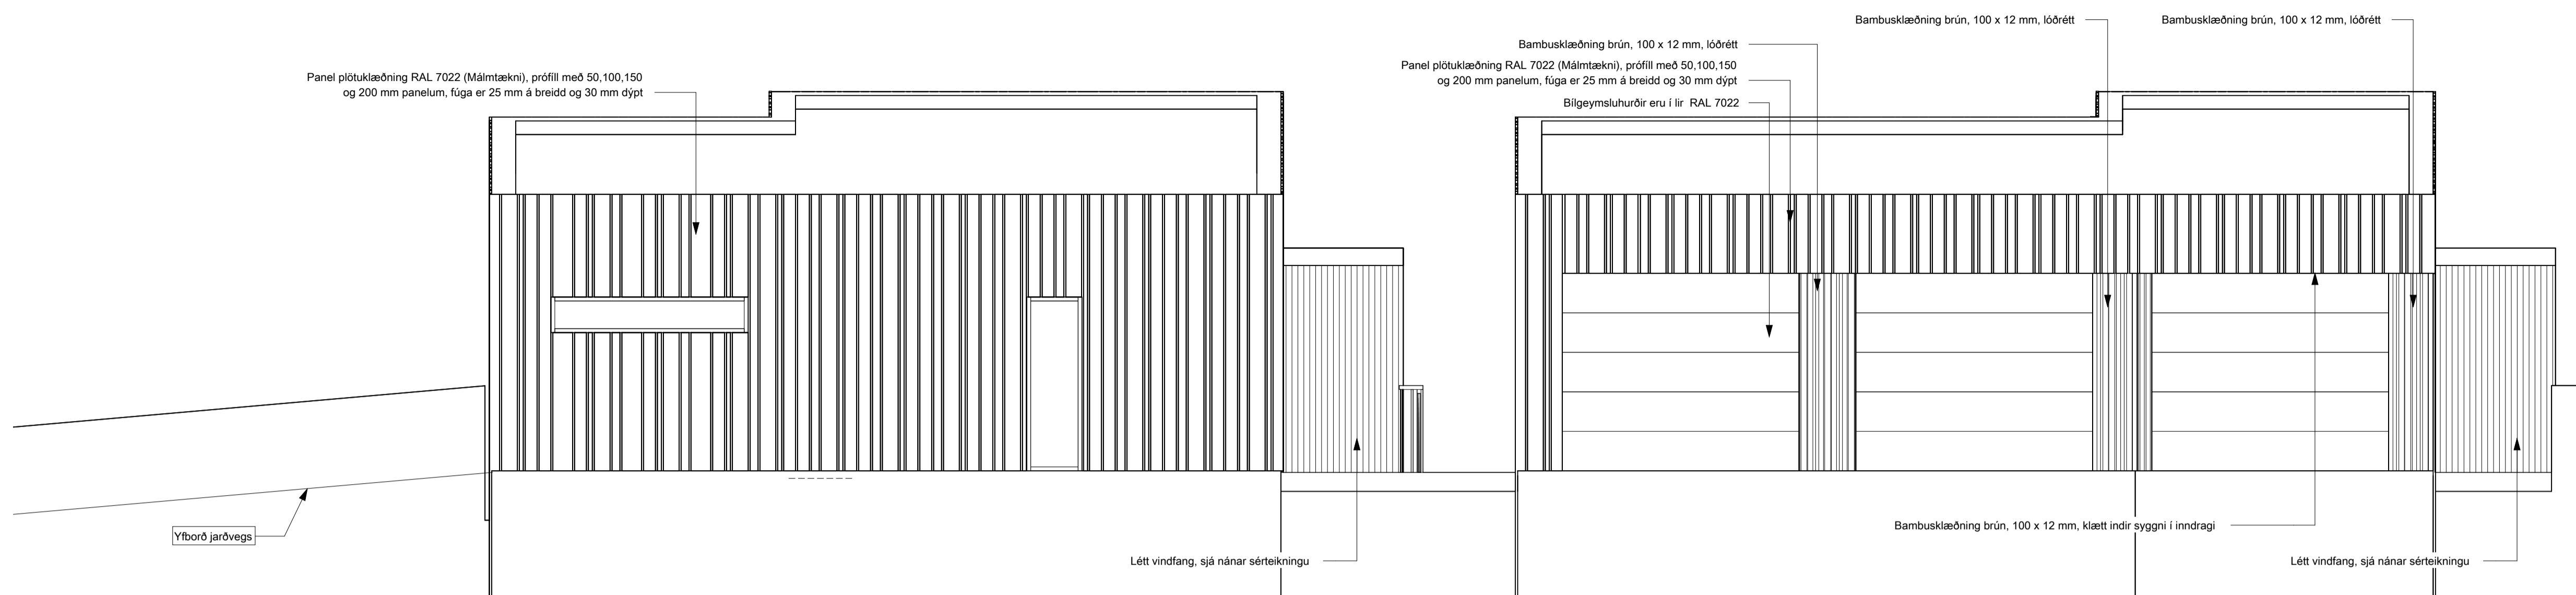

Útlit - norðaustur - útveggjklæðning  
mkv: 1 : 50

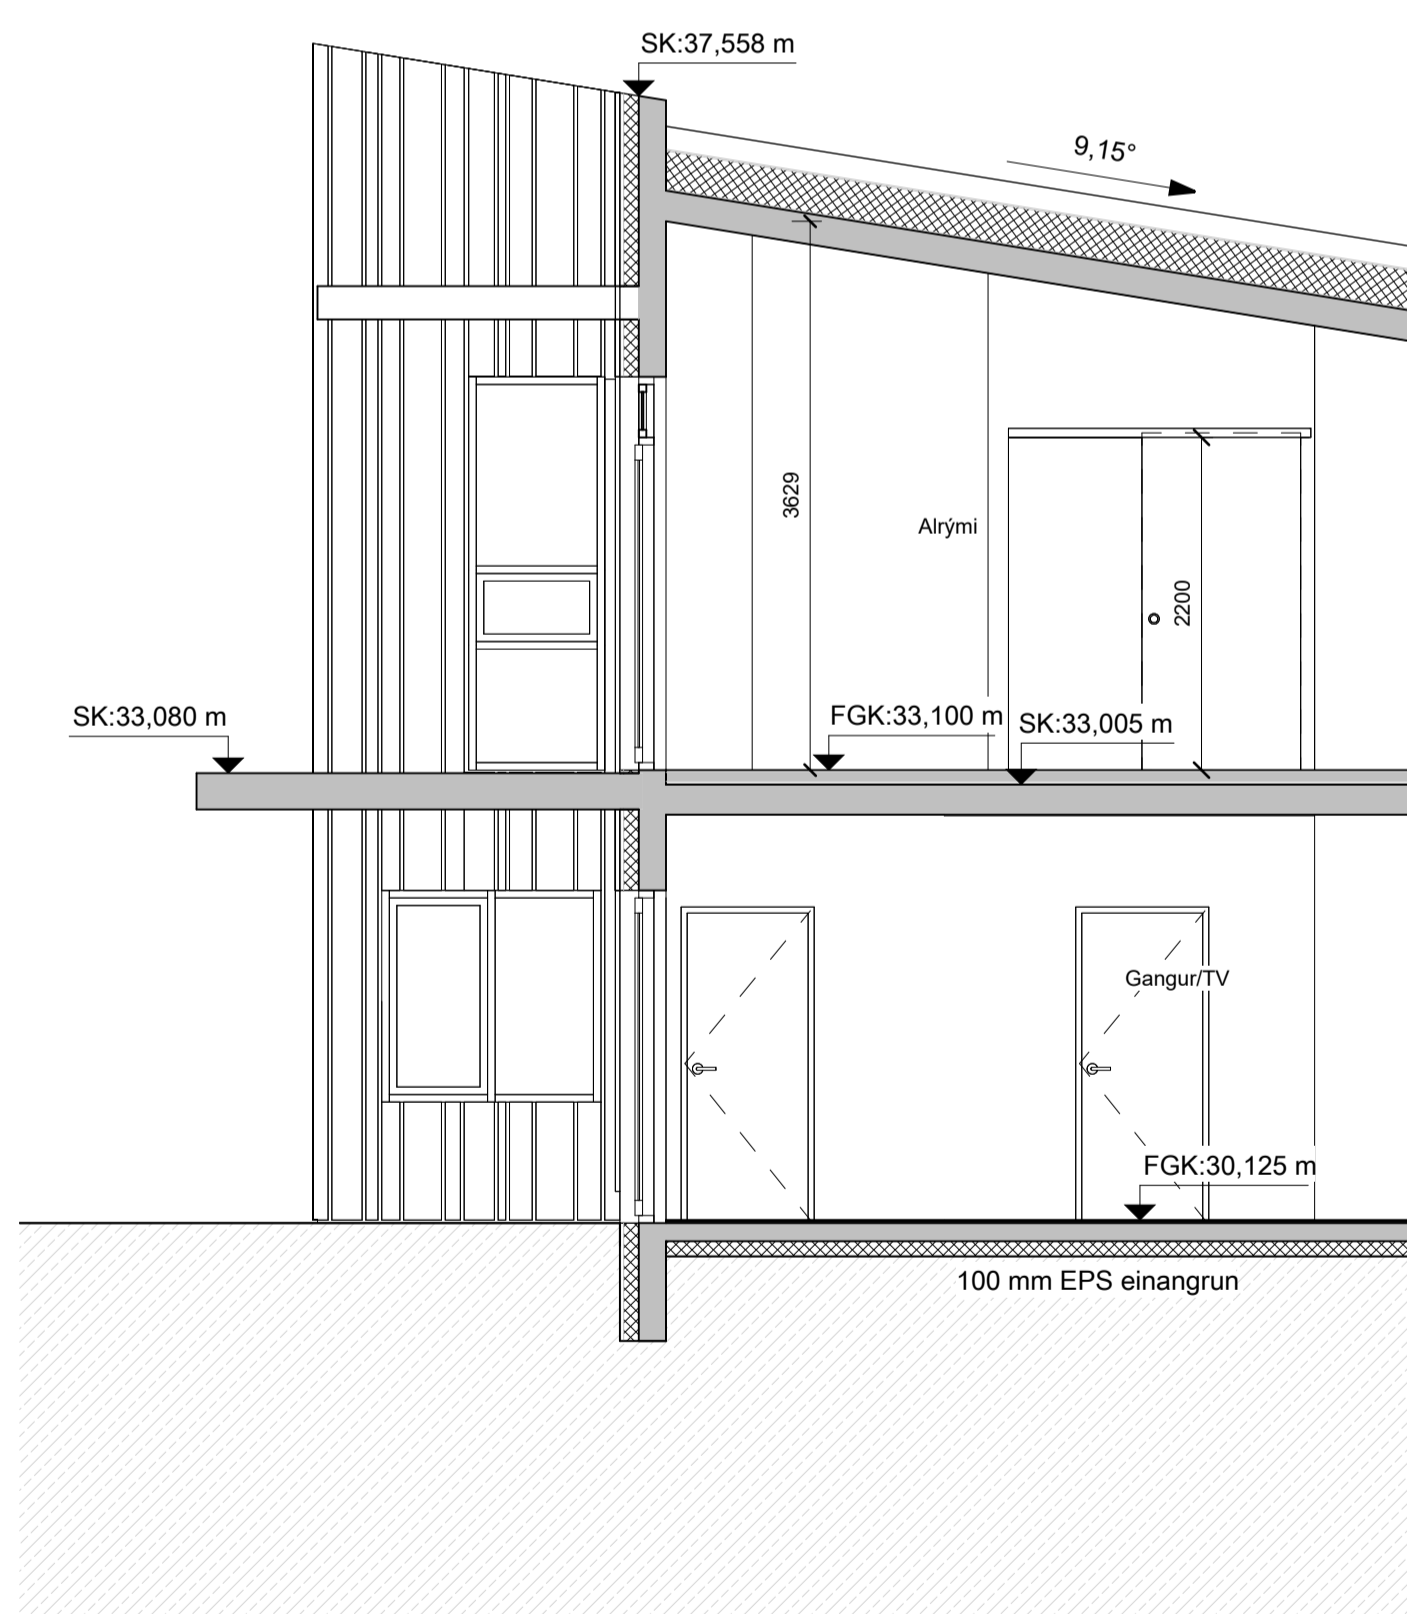

Snið - B-B - útveggjklæðning  
mkv: 1 : 50

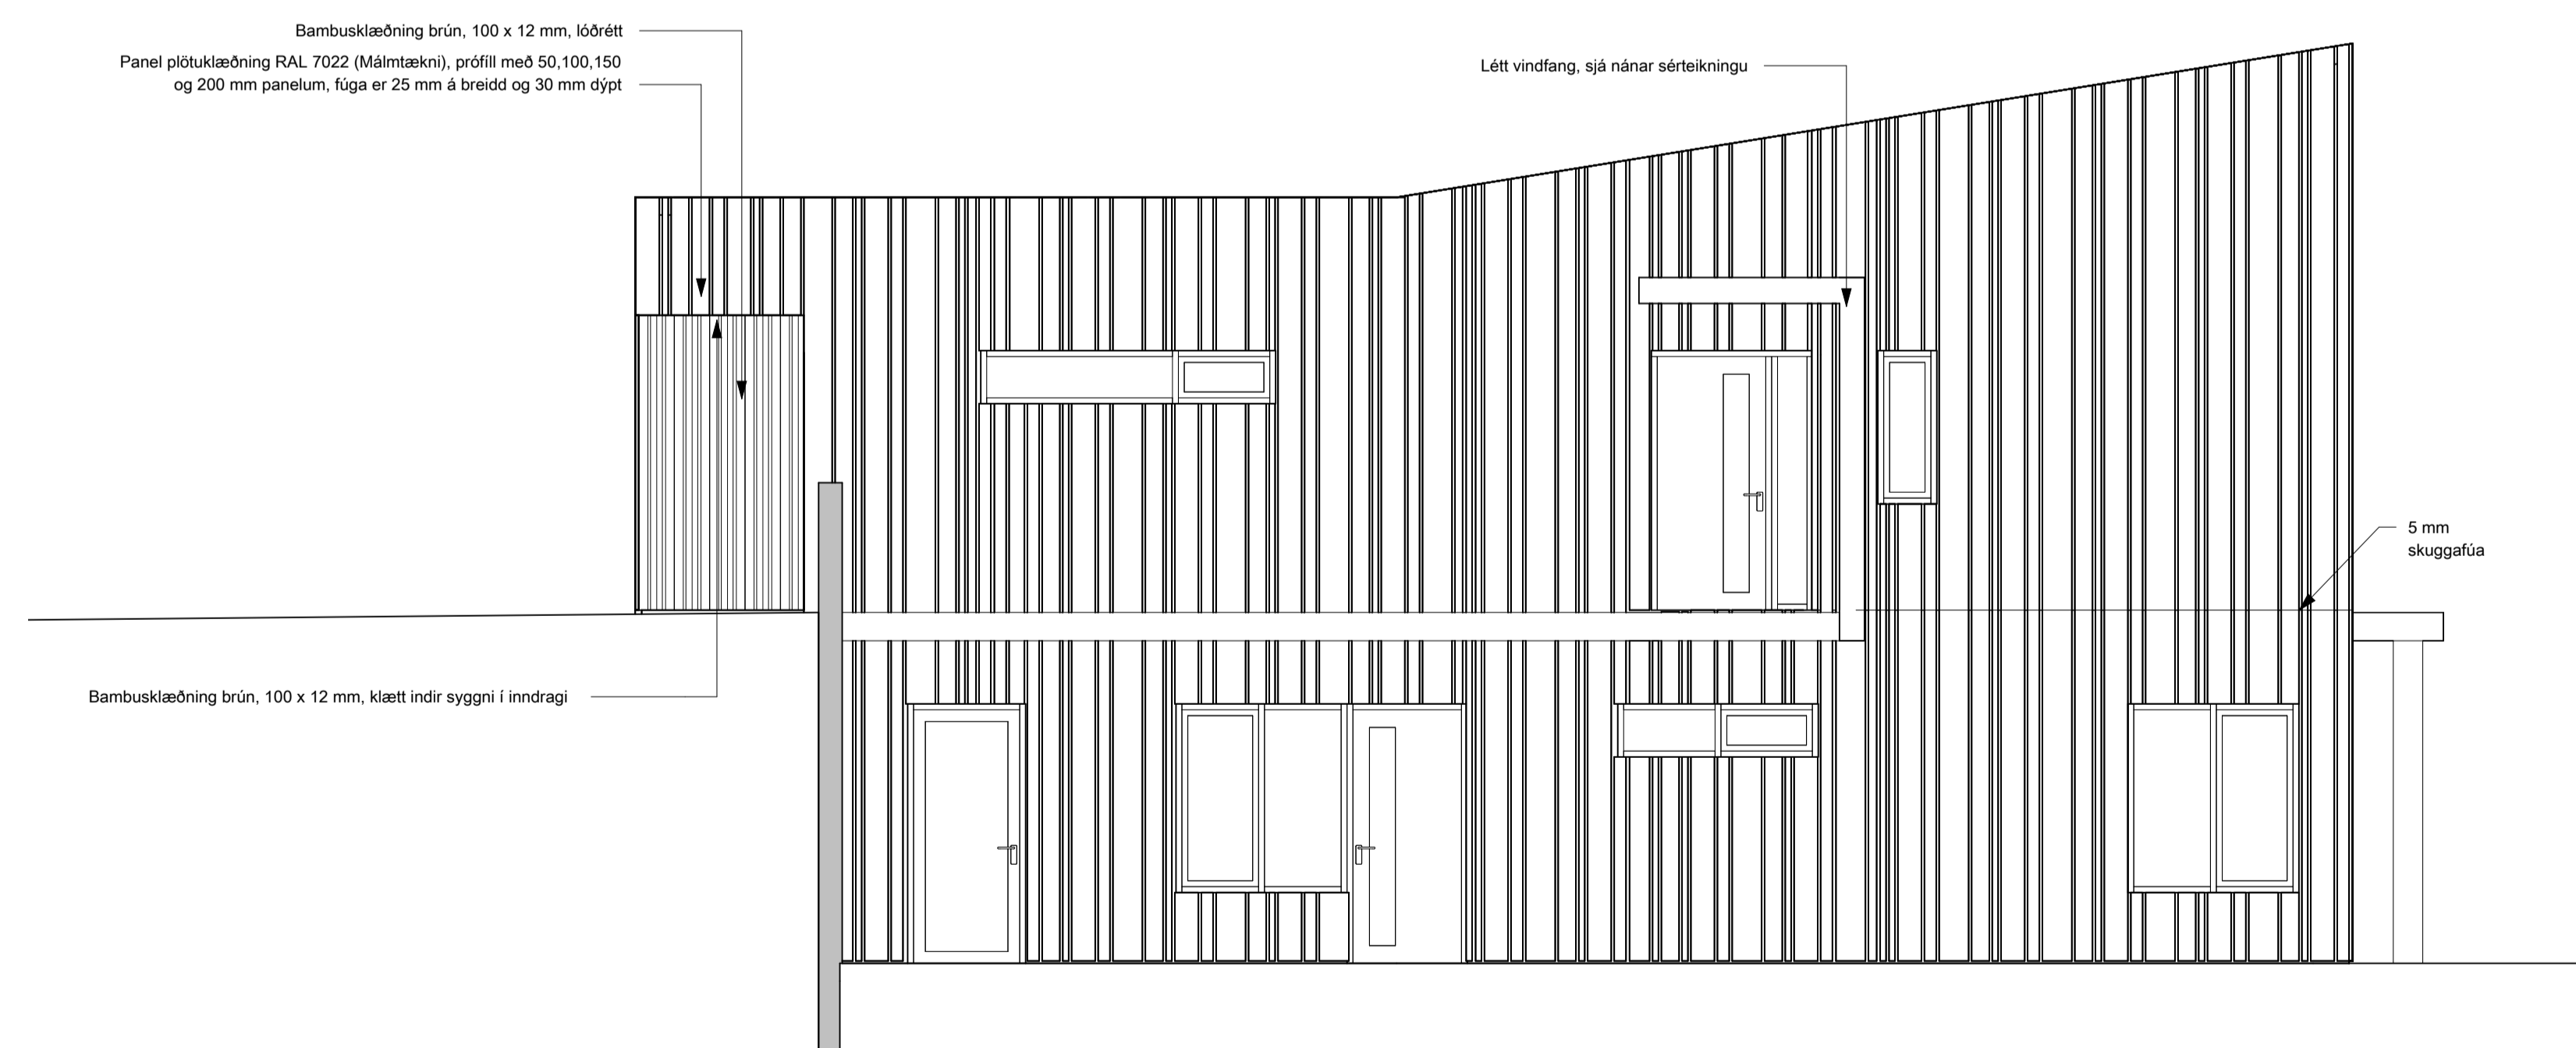

Útlit - norðvestur - útveggjklæðning  
mkv: 1 : 50

BRUNAHÖNNUÐUR

ELDVARNAREFTIRLIT

SKÝRINGAR

LYKILMYND

BREYTING DAGSETNING TEIKN.

e:		
d:		
c:		
b:		
a:		

TINNUSKARD 6

VERKTEIKNING  
ÚTLIT, NORÐAUSTUR OG  
NORÐVESTUR, KLÆÐNING

VERK  
21-001  
BLAD  
AV3004

REYKJAVÍK 2023-11-26			
BREYTT	BREYTING		
HANNAÐ HB	TEIKNAD HB	YFIRFARID	JEJ
KVARDI	BLADSTÆRD		
SAMÞYKKT	HÖNNUNARSTJÓRI		


TEIKNA  
TEIKNISTOFA ARKITEKTA

SUDURLANDSBRÁUT 20 108 REYKJAVÍK  
KAUPANGI VÍÐ MYRARVEG 600 AKUREYRI  
NETFÖNG: teikna@teikna.is

SÍMI 552 8740  
SÍMI 461 5508  
VEFFANG: teikna.is



**Snið D-D - útveggjaklæðning**  
mkv: 1 : 50

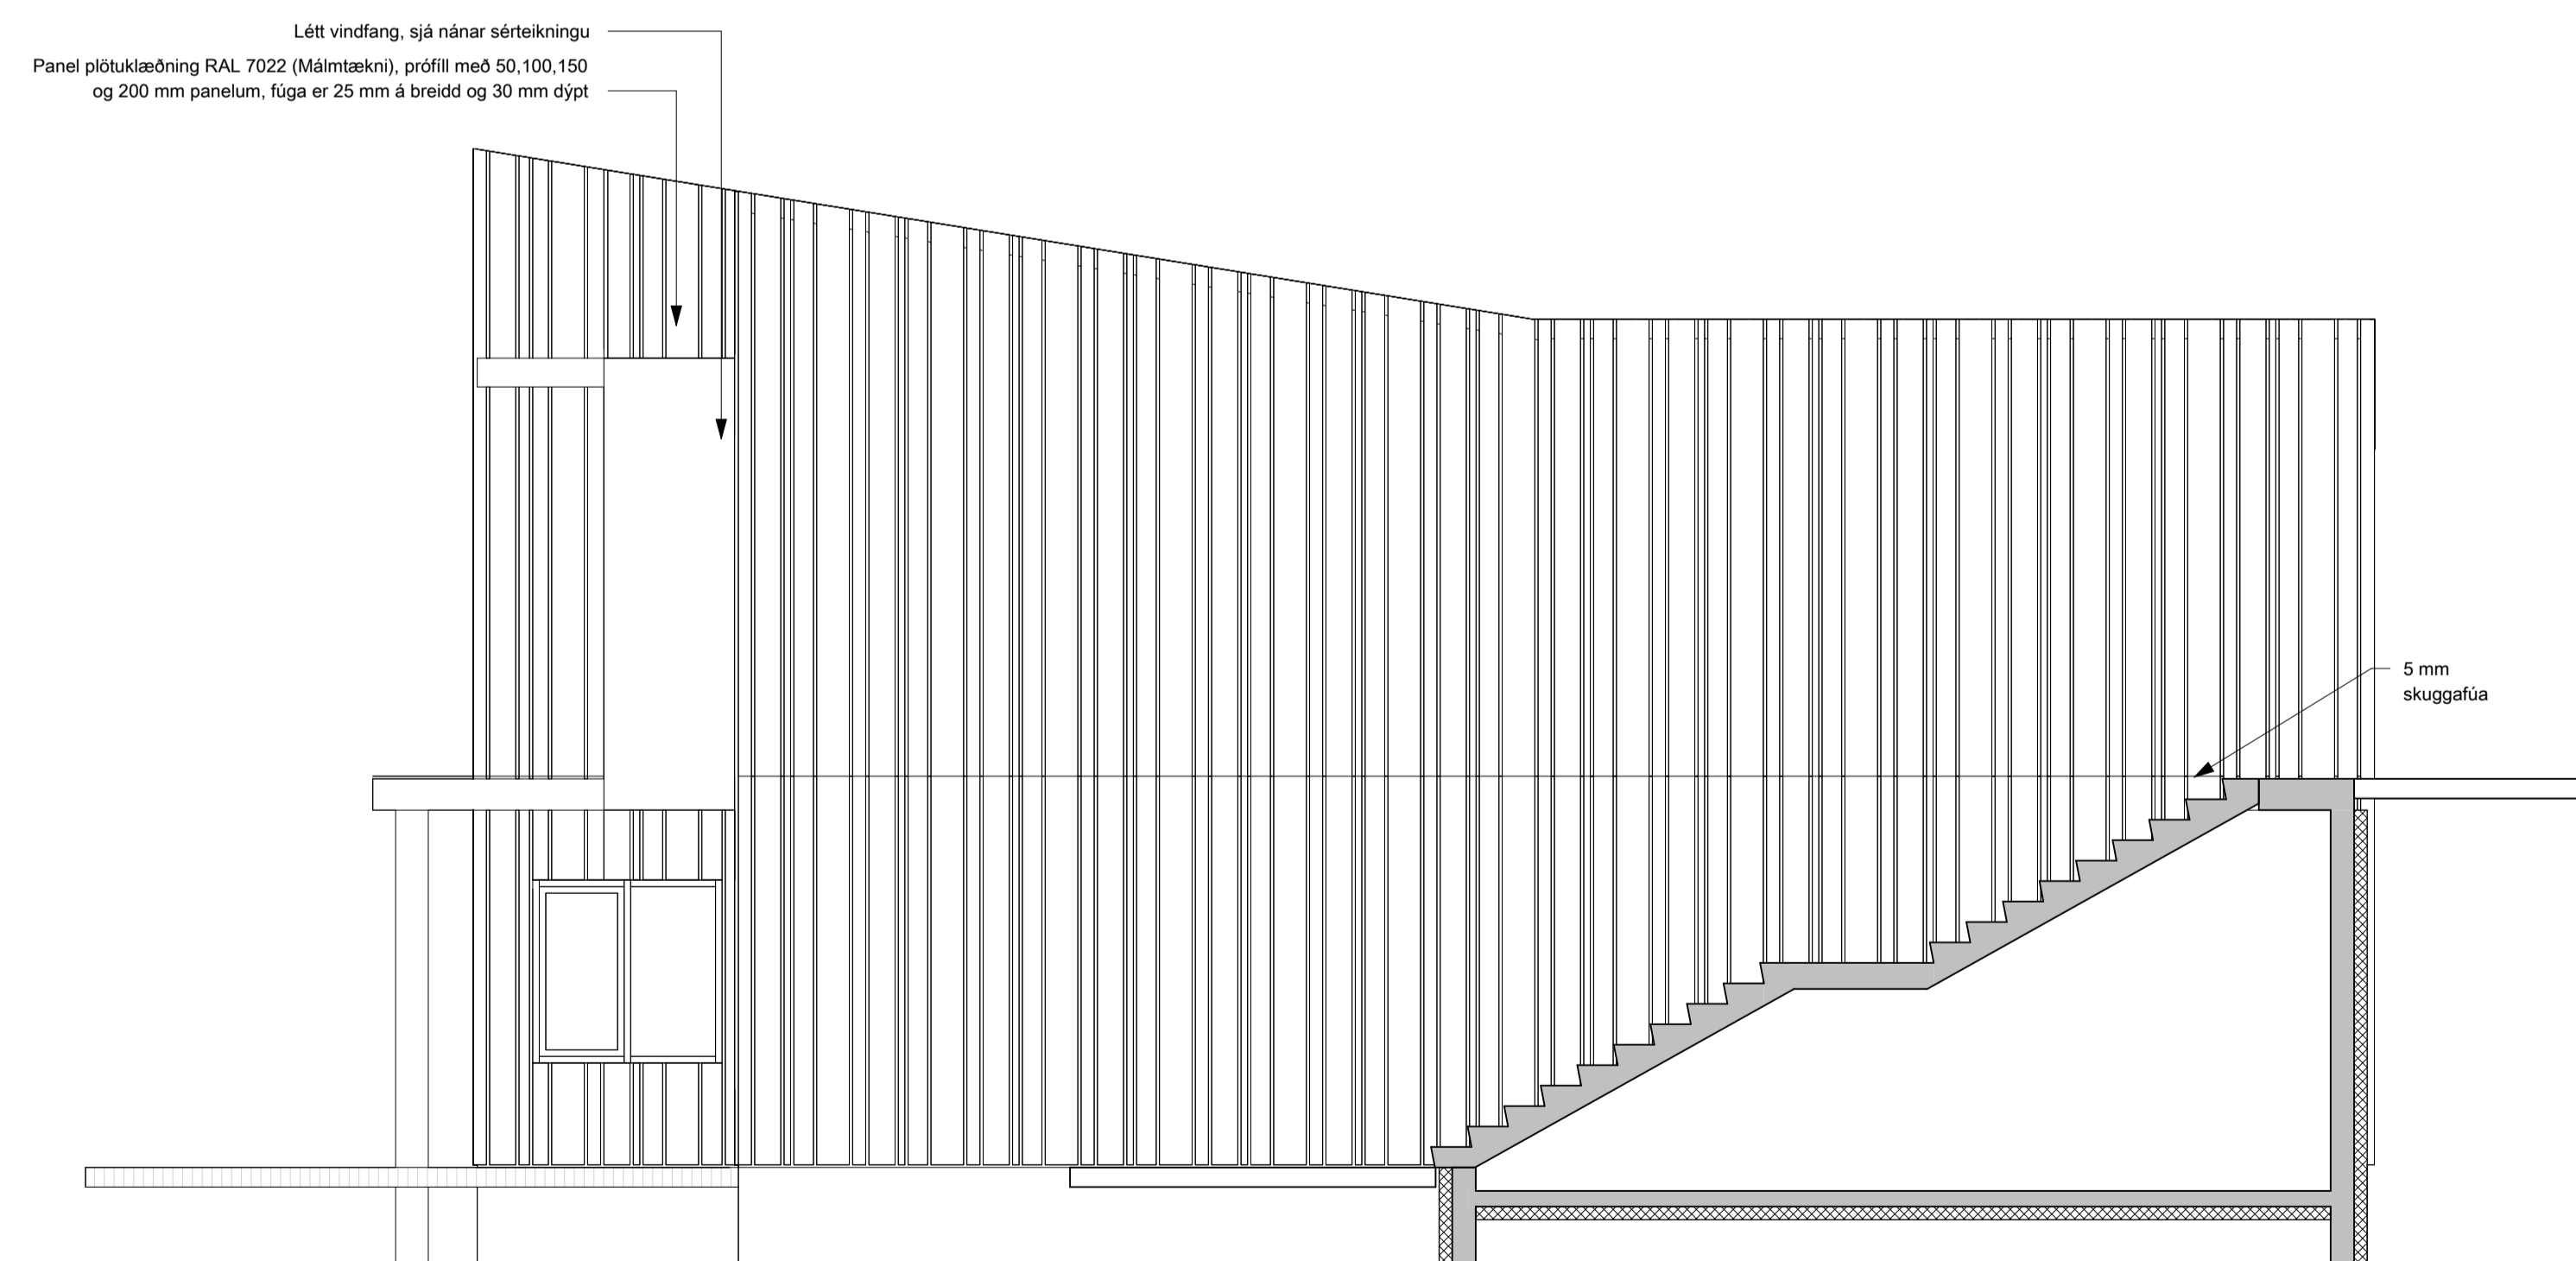

**Stigaveggur milli bygginga - útveggjaklæðning**  
mkv: 1 : 50

BRUNAHÖNNUÐUR

ELDVARNAREFTIRLIT

SKÝRINGAR

LYKILMYND

BREYTING	DAGSETNING	TEIKN.
e:		
d:		
c:		
b:		
a:		

TINNUSKARÐ 6

VERKTEIKNING ÚTLIT, SNIÐ D-D OG STIGAVEGGUR, KLÆÐNING		VERK 21-001 BLAÐ AV3005
REYKJAVÍK 2023-11-26		
BREYTT	BREYTING	
HANNAÐ HB	TEIKNAD HB	YFIRFARID JEJ
KVARDI	BLAÐSTÆRD	
SAMÞYKKT	HÖNNUNARSTJÓRI	