

TJARNARVELLIR

Skilti, hæð 9m

106

$G = 21,22$

Skilti, hæð 9m

1

3985

ants

100

100

 $G = 21,12$

Steyptur veggur, hæð 1.5m

Ásbraut

Steyptur veggur, hæð 1.5m

 $G = 21,57$







shs 29.04.2025

Byggingalýsing, skýringar: sjá teikn 102

C1	Uppf. teikn. e. aths. - skilti tekið út	14-8-25	GÞS
B	Uppf. teikn. e. aths. SHS og Heilbr.e.	23-3-25	GÞS
A	Uppf. teikn. e. aths. bygg.f.	24-2-25	GÞS
Br:	Hverju breytti:	Dags.	Kvittun:
Tjarnarvellir 13 220 Hafnafjörður			Teikn nr: 100C1
Aðalteikningar Grunnmynd jarðhæðar			Frumstærð: A1
Dags:	30-11-23	Mkv:	1:100
Samt:	020162-3099	V.nr:	14 021
			Hamn: GÞS
			Teikn: -

TGS TEIKNISTOFA
GUÐJÓNS Þ. SIGFÚSSONAR


AUSTURVEGI 42, 2.HÆÐ,
800 SELFOSSI
S: 482 2805, F: 482 3818
NETFANG: TGS@TGS.IS

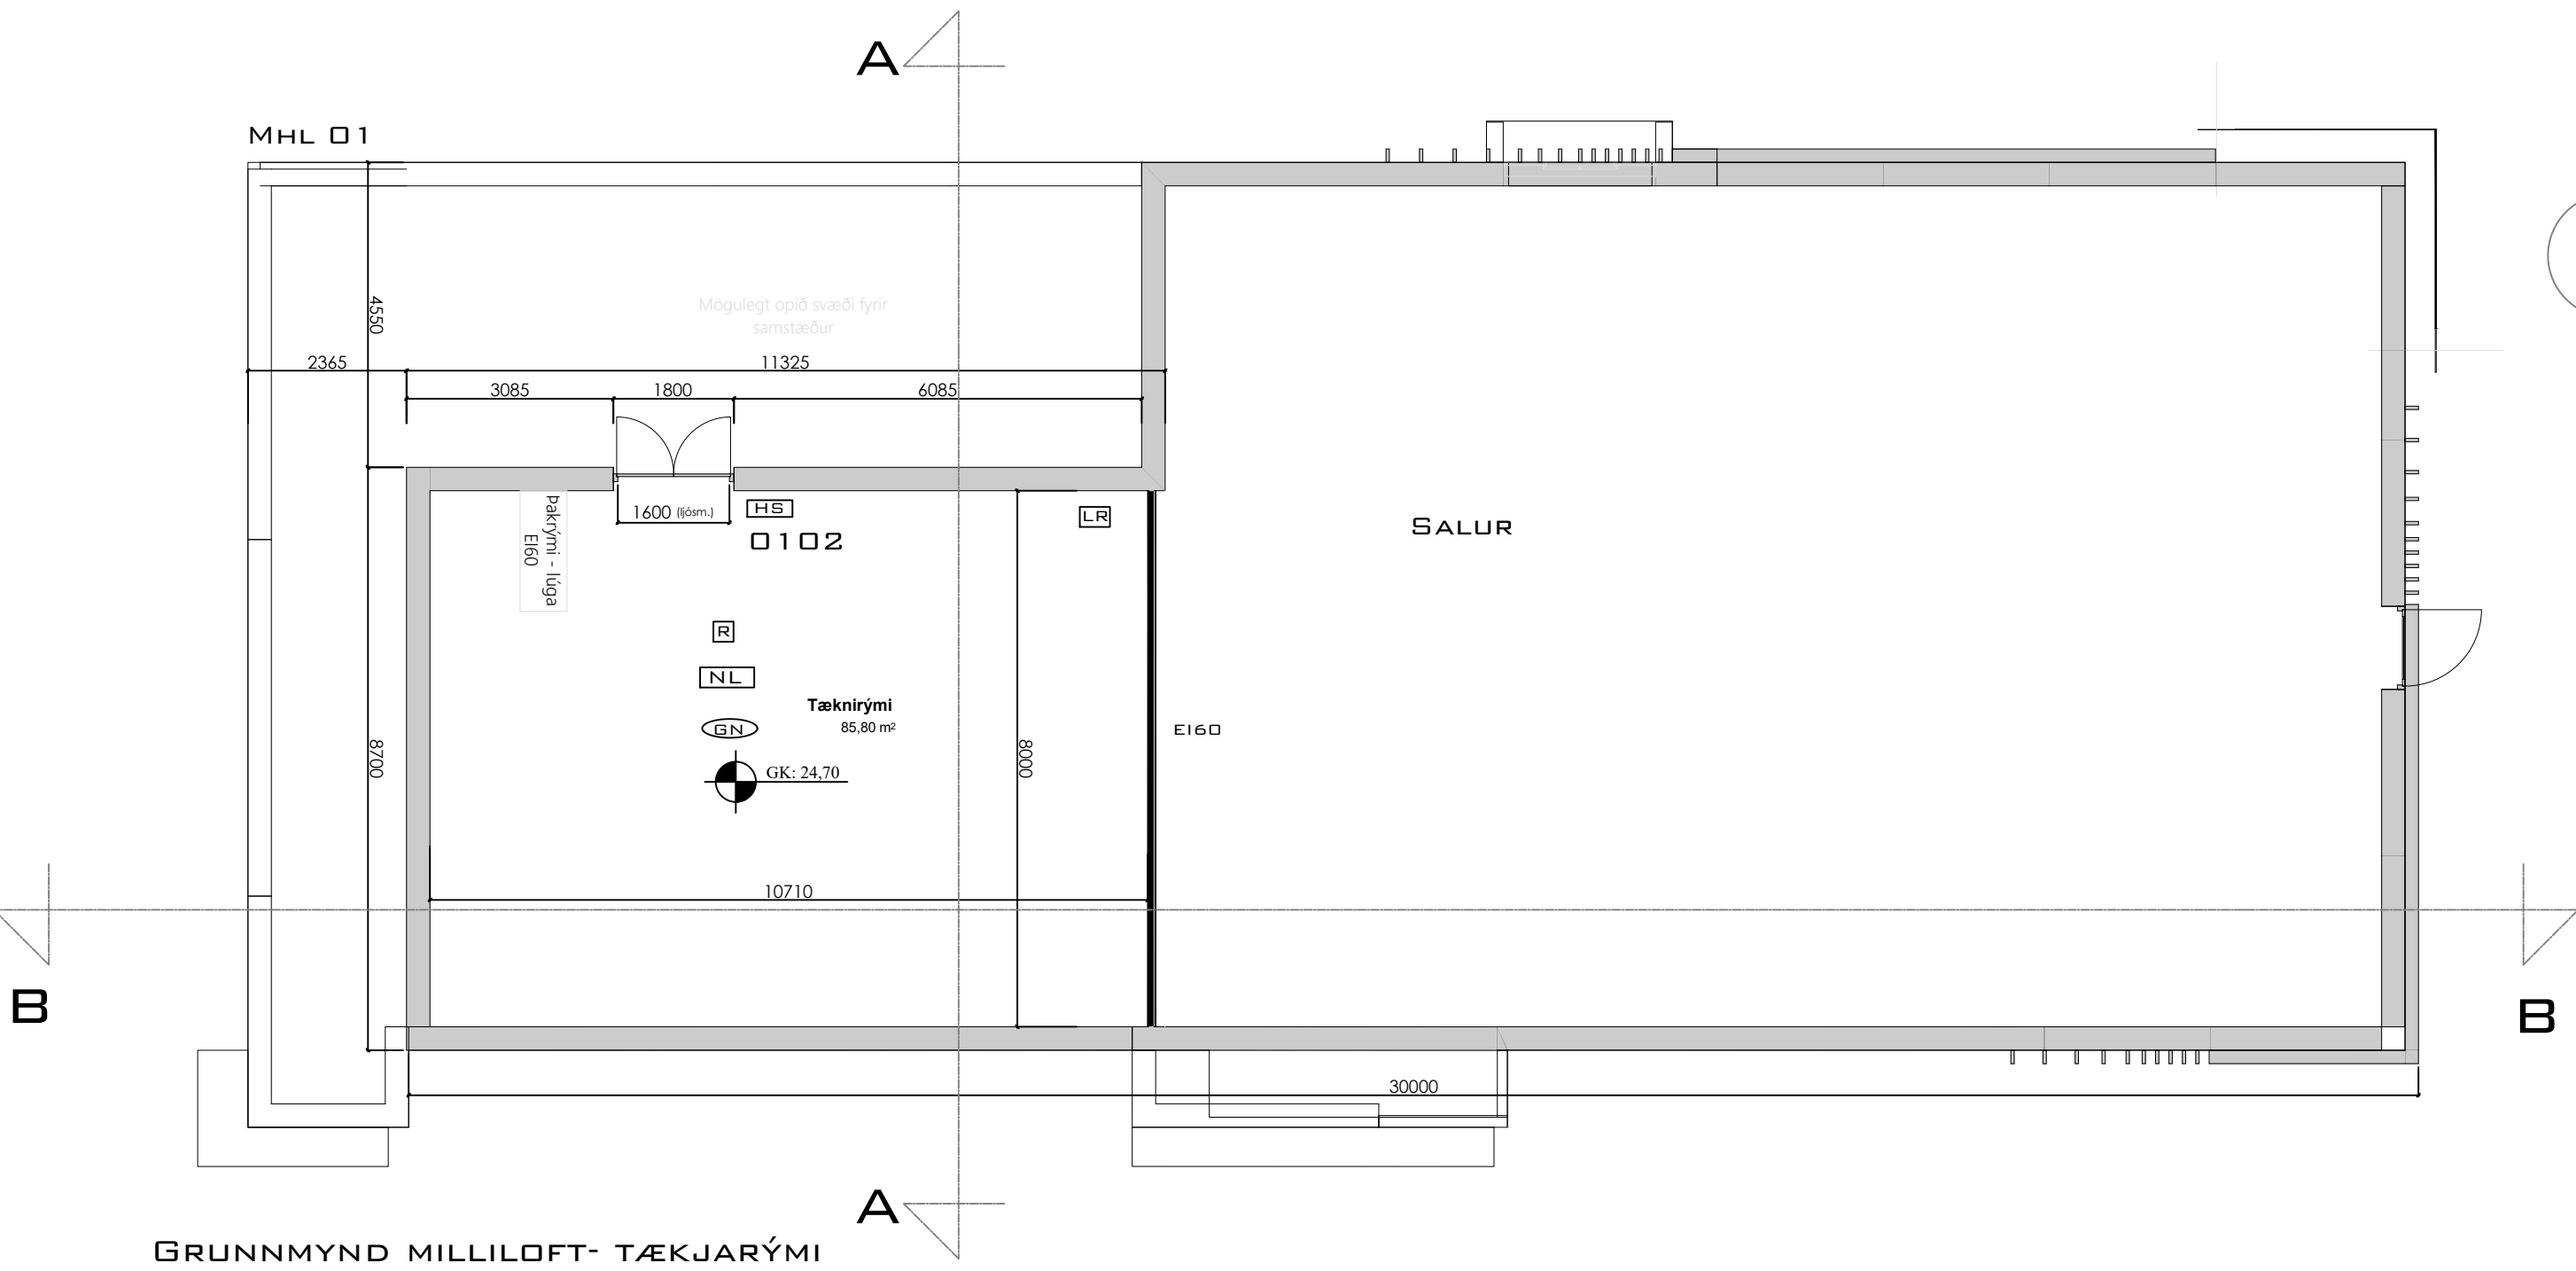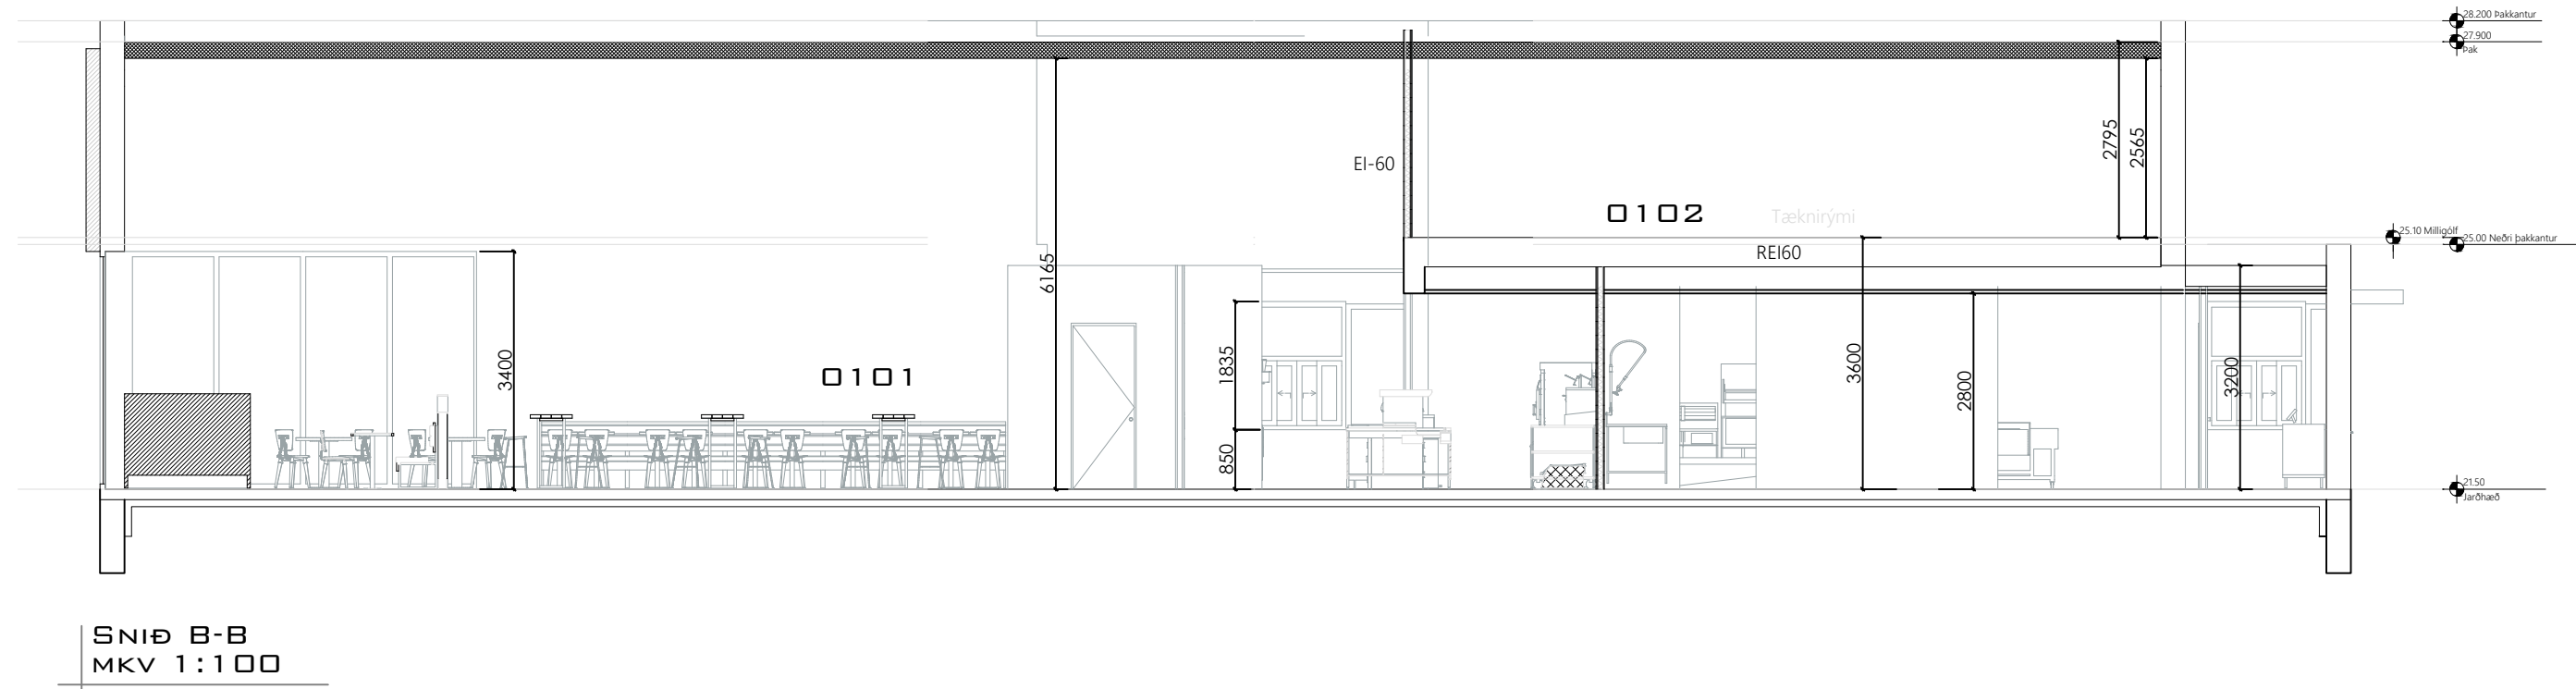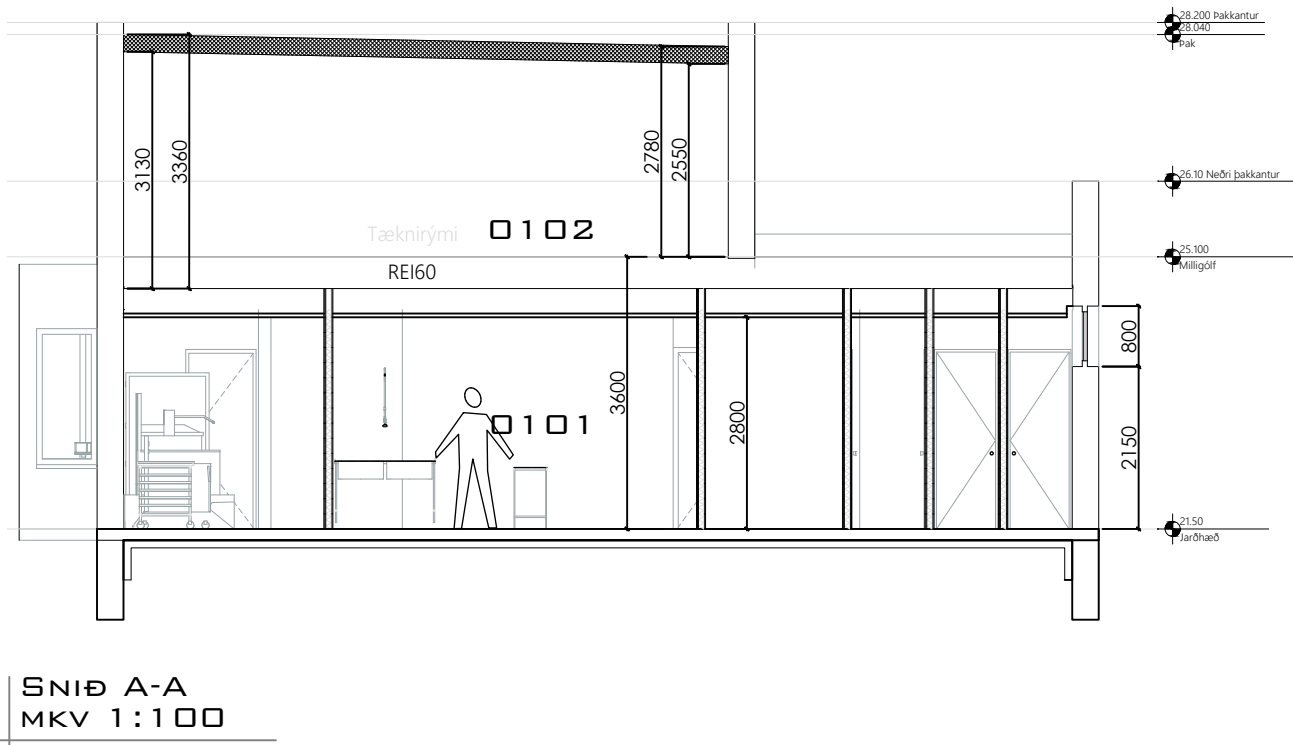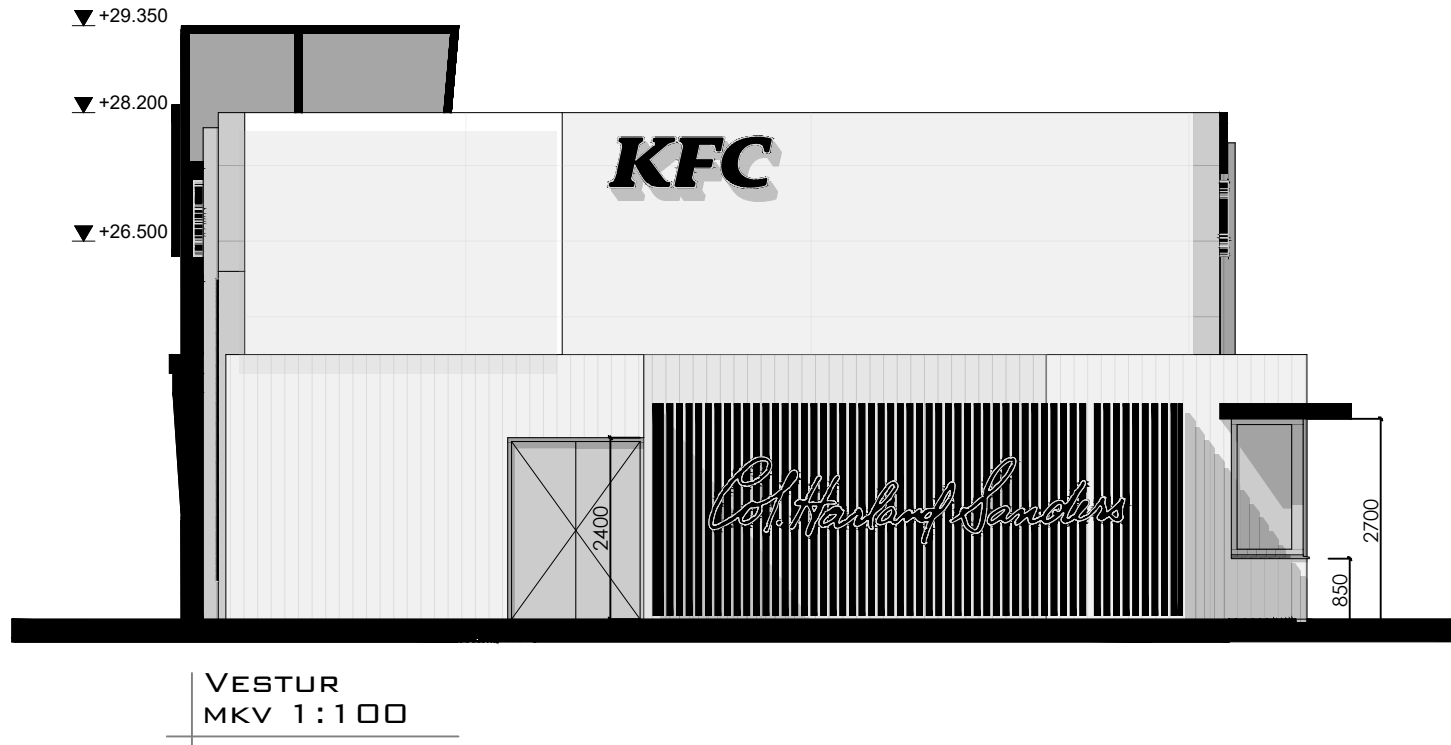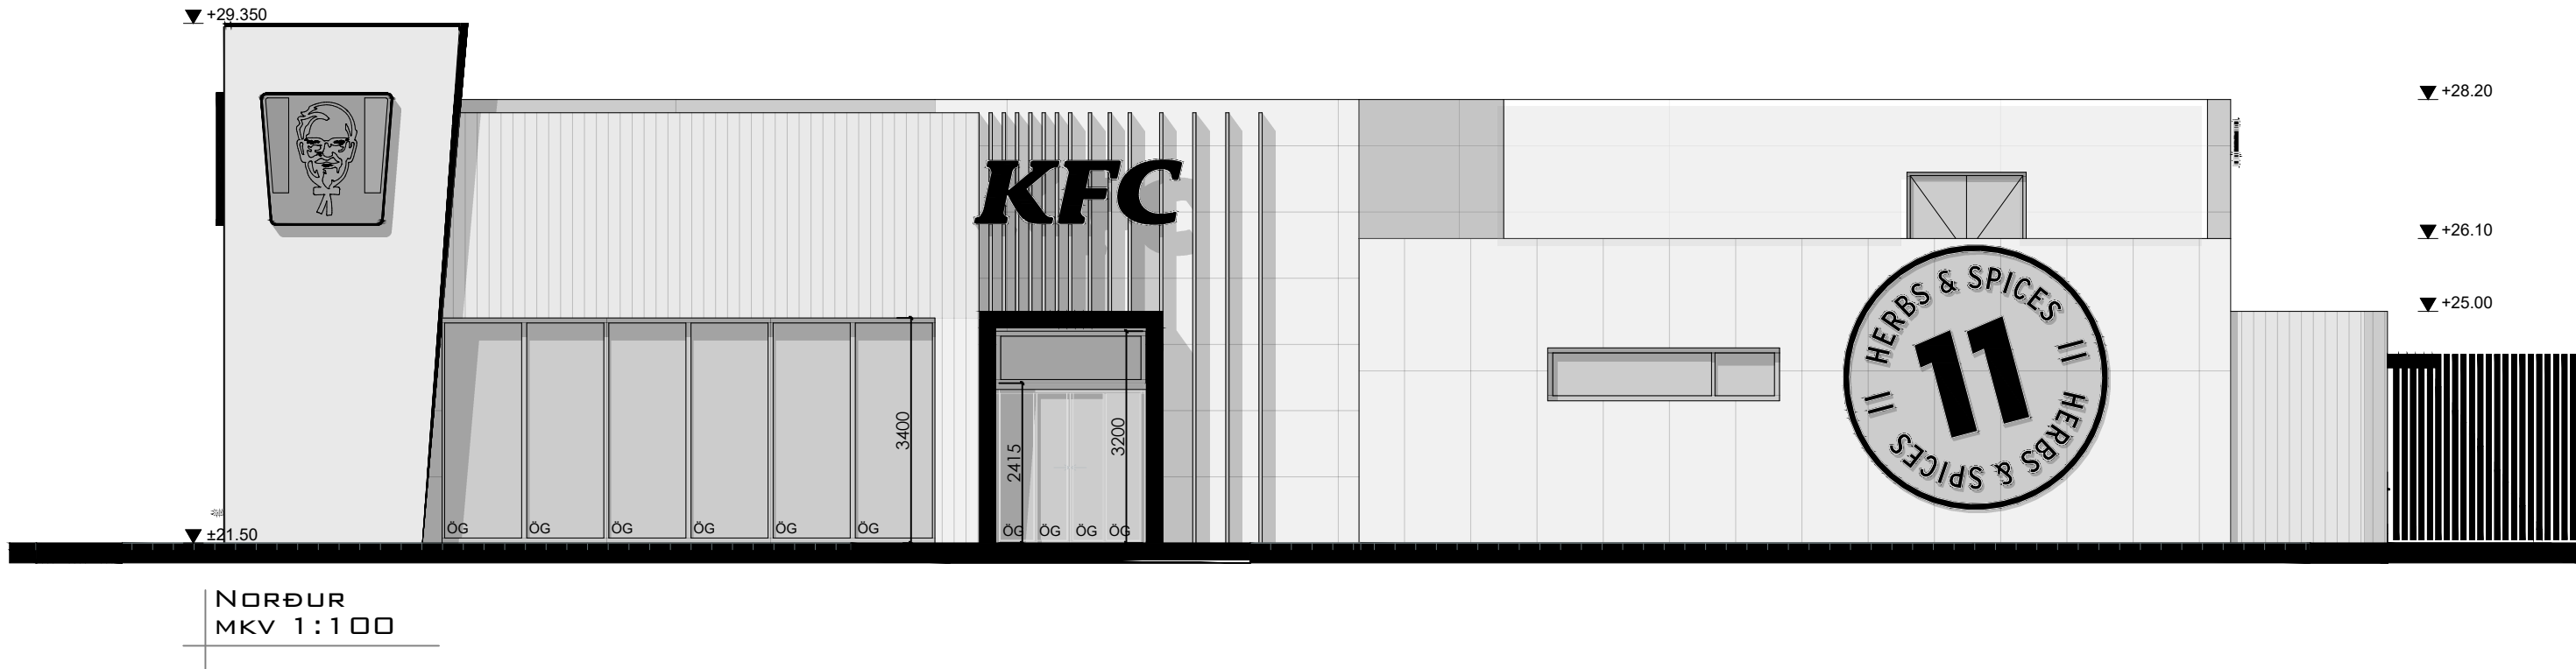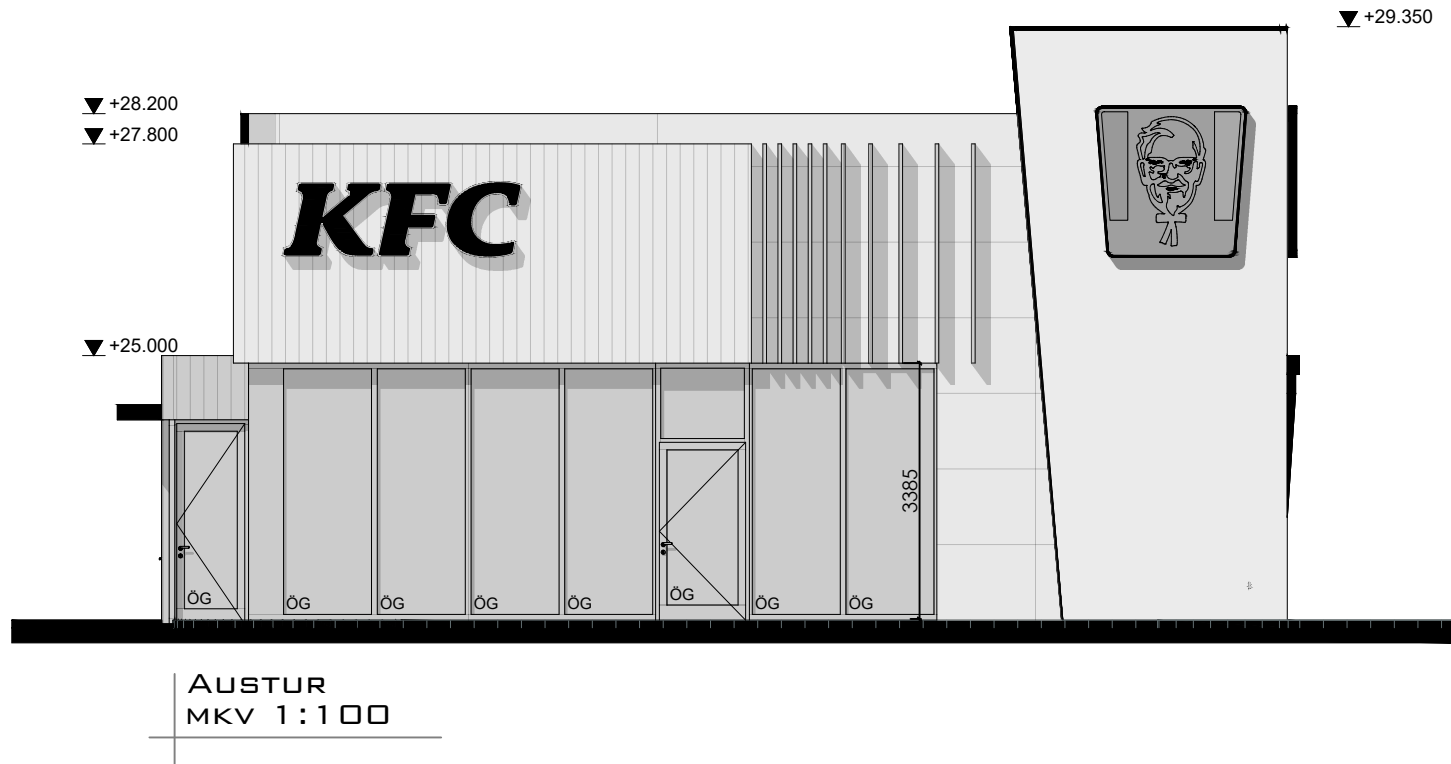


Skráningartafla: Tjarnarvellir 13, Hafnarfirdi					Skrásetjari: Þorvaldur E Þorvaldsson													
Landseignarnúmer: L201776					Kennitala: 171064-5389													
Matshlutanúmer: 01					Útgáfa: 5.03													
D0					Dags: 27.1.2025													
Uppskipting og lýsing					Stærðir													
D0	D1	D2	D3	D4	D5	D5M	D6	D7	D8	D9	D10a	D10b	D11	D12	D13	D14	D15	
Lokun	Rými hæð-röð	Notkun texti	Höfuð-flokkun	Eignar-hald	Botnflatur m²	Milliflatur m²	Stigar m²	Op m²	Brúðoflatur m²	Brúðoflatur sh < 1,8	Salarhæð min	Salarhæð max	Brúð-rúmmál m³	Nettóflatur m²	Birt flatarmál m²	Reiknitala skiptarúmmáls	Skipta-rúmmál m³	
Matshluti Botn					435,9	96,5	0,0	1,2	531,2	0,0			2.639,8 87,2	495,9	531,2		2.140,722	
01					435,9	96,5	0,0	1,2	531,2	0,0			2.552,6	495,9	531,2			
A	0101	1. hæð Veitingahús	N	0101	435,9				435,9		3,50	6,40	2.277,3	410,1	435,9	5,22	2.140,722	
A	0102	Tæknirými	T	0101		96,5		1,2	95,3		2,78	2,94	275,4	85,8	95,3	0,00	0,000	
Athugasemdir																		
</																		

Byggingalýsing, skýringar: sjá teikn 102

B			
A	Uppf. teikn. e. aths. bygg.f.	25-02-25	GbS
Br:	Hverju breytt:	Dags:	Kvittun:
Tjarnarvellir 13 220 Hafnafjörður			Teikn nr: 101A
Aðalteikningar Útlit, grunnm., snið, skrán.tafla			Frumstærð: A1
Dags:	30-11-23	Mkv:	1:100
Samf:	020142-3099	V.nr:	14 021
TGS TEIKNISTOFA GUÐJÓNS P. SIGFÚSSONAR			Teika: -
AUSTURVEÐI 42, 2.HÆÐ, 800 SELFOSSI S: 482 2805, F: 482 3818 NETFANG: TGS@TGS.IS			

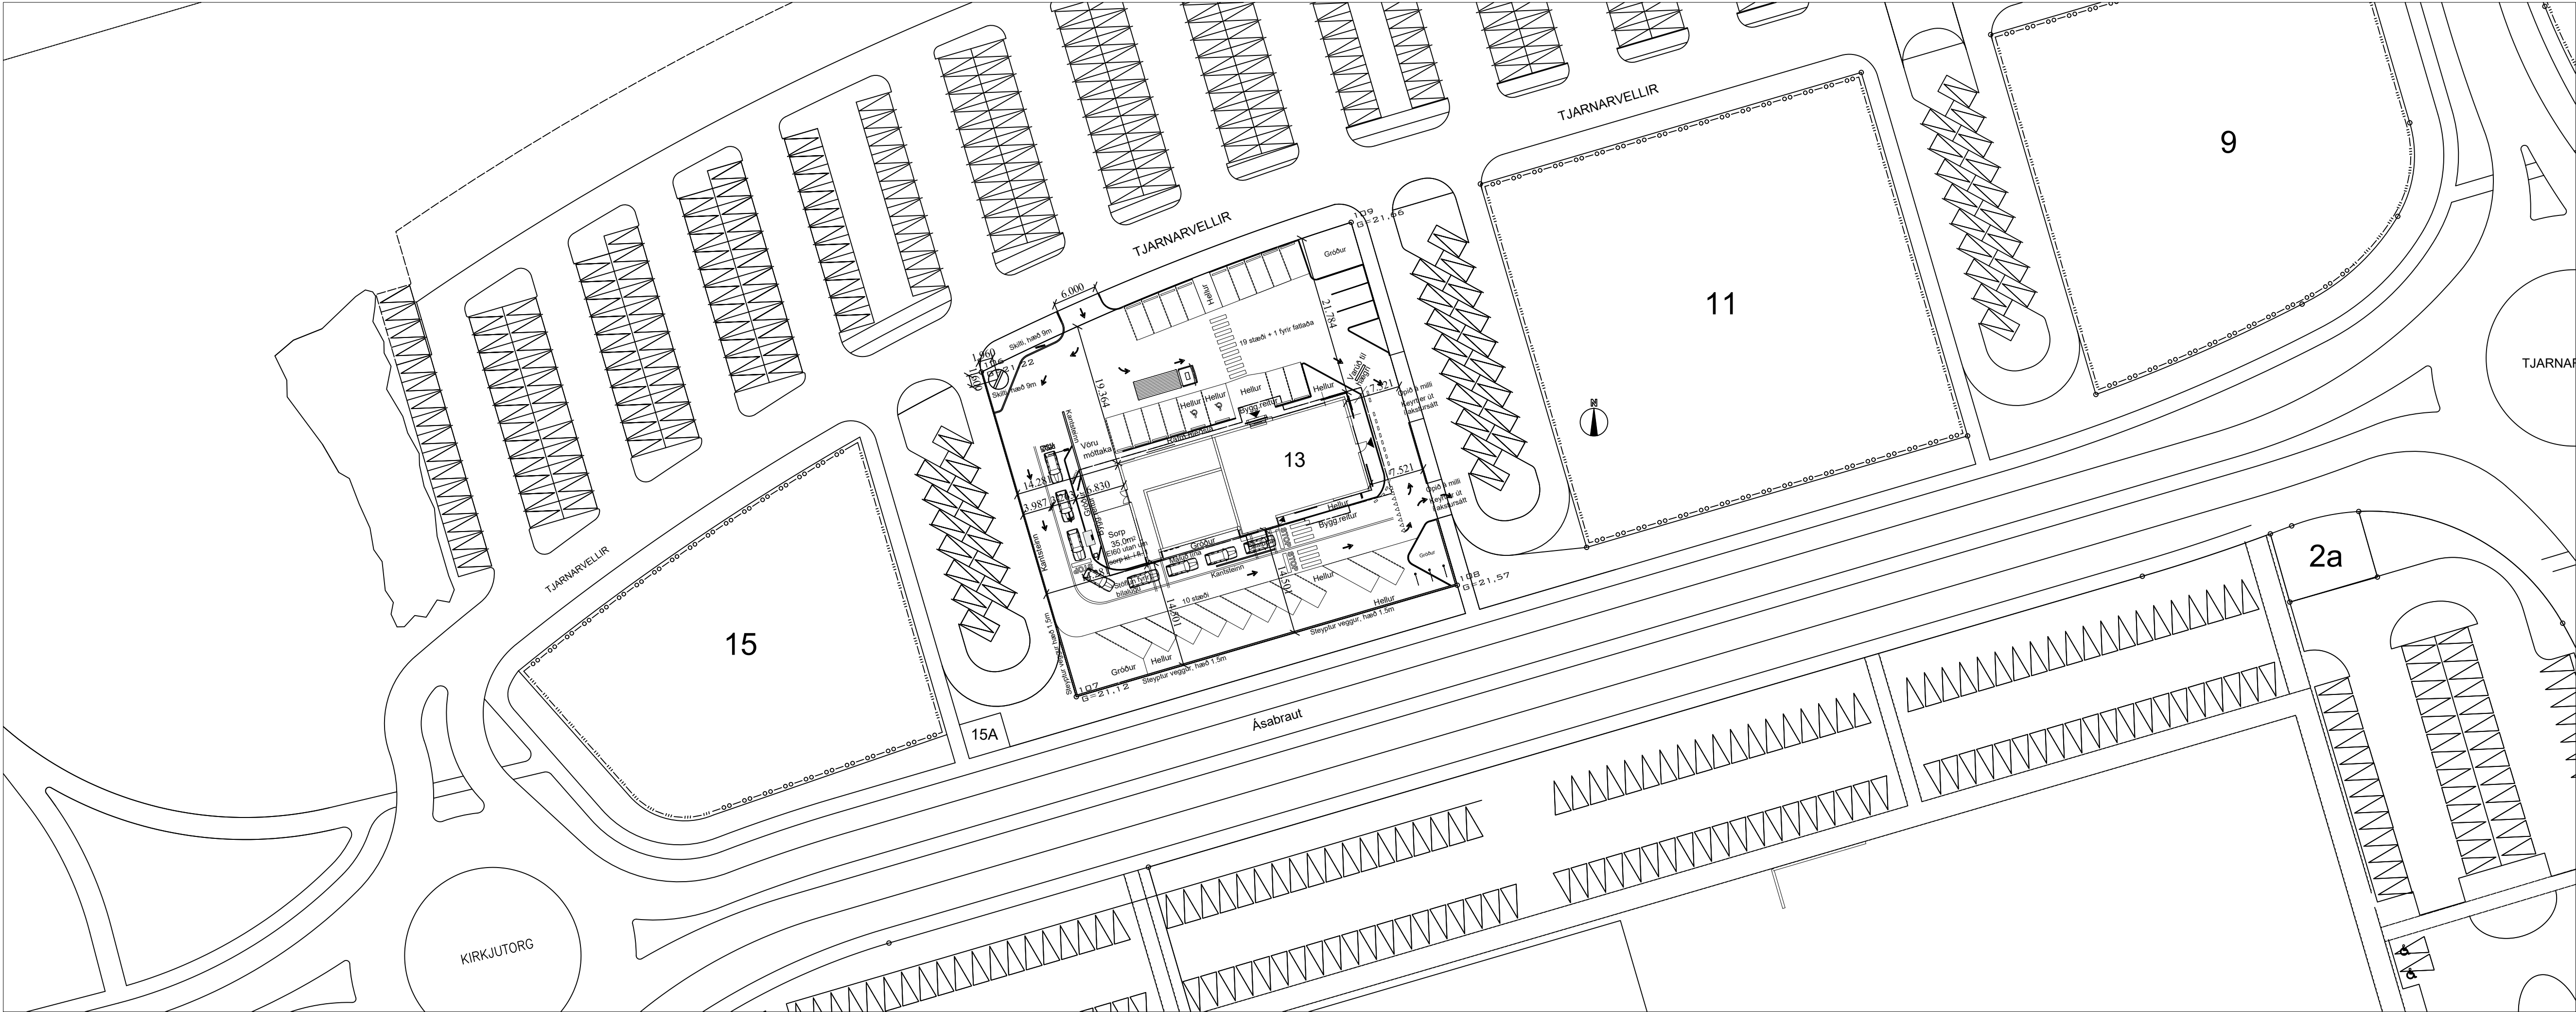

Afstöðumynd
mkv. 1:500

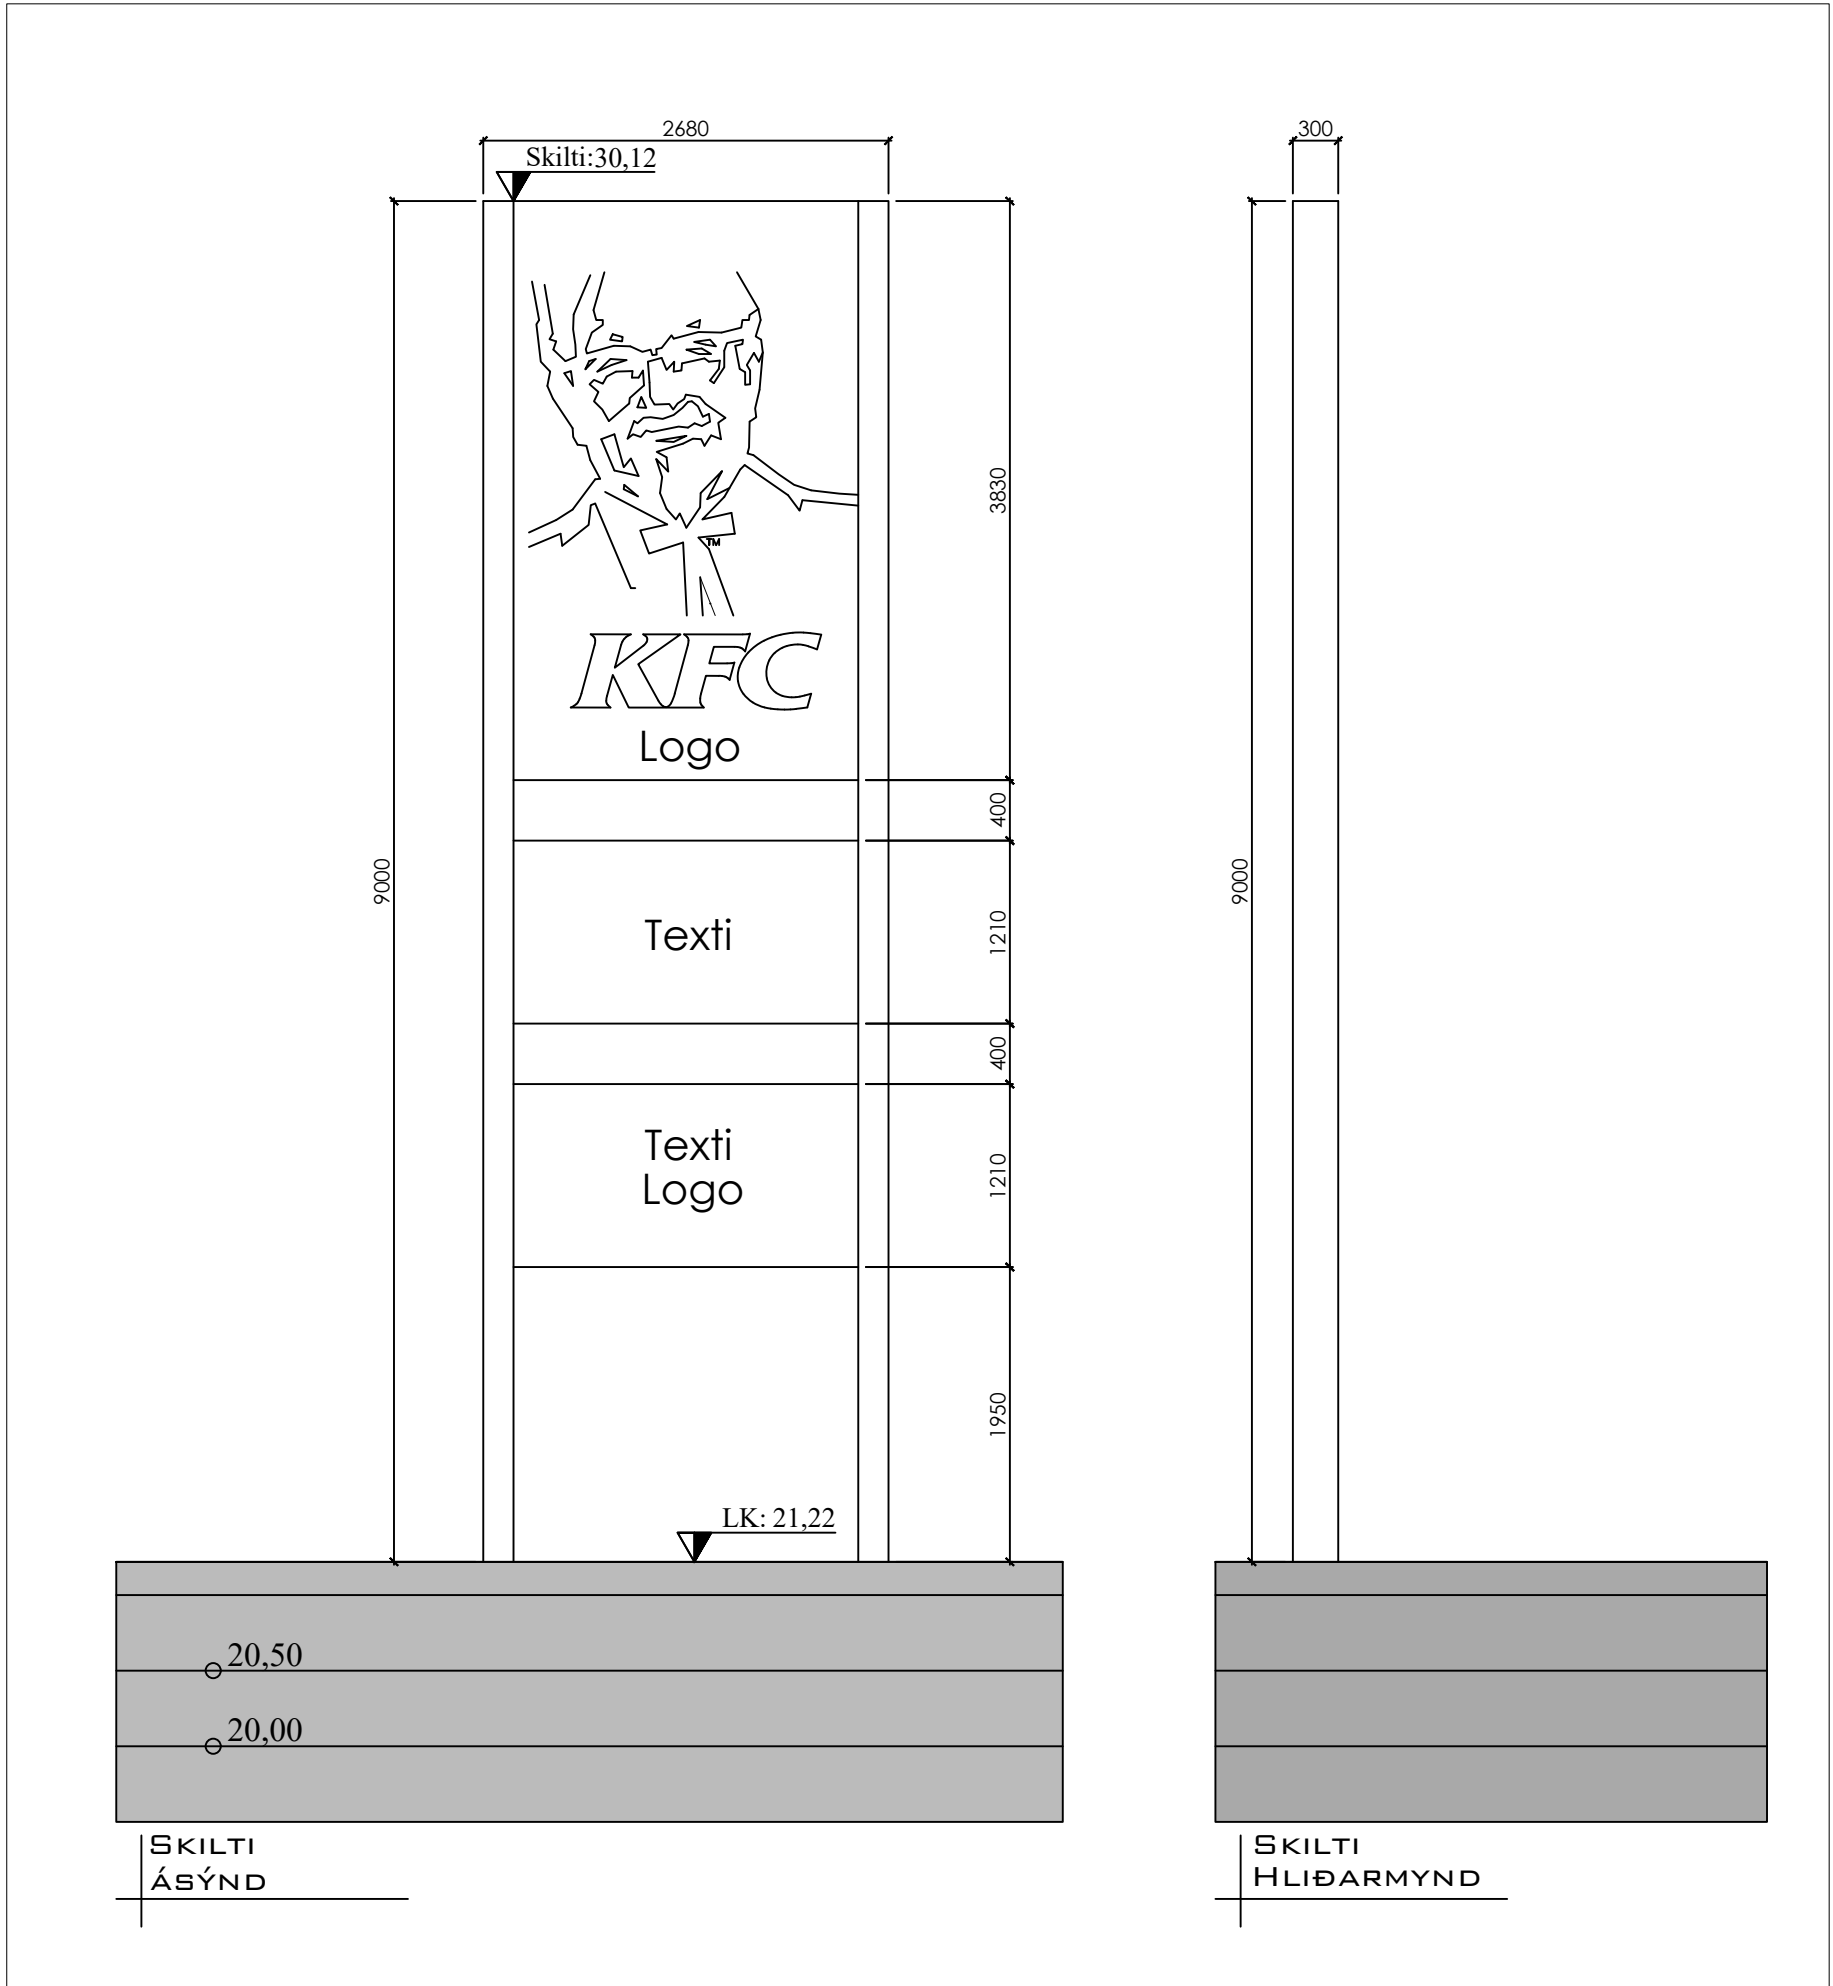

Skilti á lóðarmörkum
mkv. 1:50

Byggingalýsing - greingargerð hönnuðar - almennar skýringar:

Um er að ræða matslustað KFC með kjúklingarétti á einni hæð með milli lofti fyrir tækjabúnað á lóðinni Tjarnarvellir 13, Hafnarfirði (F2330669) - mhl. 01, landnr. L201776, stærð 2670,0 m². Staðgr. 1400-1-87950130. Á milli lofti er gert ráð fyrir tæknirými. Gert er ráð fyrir veitingasal fyrir allt að 109 manns. Um er að ræða einn matshluta, tveir rýmishlutar þar sem gert er ráð fyrir eflirarandi meginrymum: veitingasal, eldhús, afgreiðsla, lagerymi, frystir, kælar, salernisaðstaða, tæknirými og starfsmannarými. Starfsmenn að staðaldr: 5

Sterðir: Mhl. 01
Birt flatarmál: (D13) 532.4 m²
Brútorúmmál: (D11) 2639.8 m³
Sterð lóðar: 2670.0 m²
Nýringarhlutfall: 0.20
29 bifreiðastæði eru á lóð, auk stæðis fyrir fatlaða með tengingu við rafhleðslu rafbila (alls 2 stæði með rafhleðslu).

Efni og gerð:
Sökkull, gólfplata eru úr jámbentri steinsteypu. Undirstöður á hjappaðri frostfyrri burðarfyllingu, niður á klöpp. Einangrun inn á sökkla, 0.5 m niður fyrir plötu og undir plötu er 100 mm einangrunarplast með rúmþyngd minnst 24 kg/m³. Burðarvirki ofan grunnplötu steyp, veggir, plötur, þak og svalir. Veggir utan um tekjurnar á milli lofti/þakplötu eru léttir timburveggir.
Þak yfir sal og starfsmannaaðstöðu er með holplötum með ásteypulagi með einangrun á steypu (viðsnúð þak) og þakpappi á einangrun með fargi (möl). Halli tekinn í steypu. Þak yfir tæknirými er létt þak með einangrun milli sperra og dúk á þakkleðningu. Einangrun þaka 200 mm einangrunarplast á steyp þök þar sem er gert fyrir álag frá fargi á þak. Einangrun létt þak með 220 mm steinull milli sperra, með loftun skv. byggingareglugerð yfir einangrun. Borðaklæðning úr 25 mm borðum, bræddur asfaltþappi á klæðningu með festingum í klæðningu. **Útveggir steypir** eru jámbent steinsteypa, einangaðir og klæddir að utan með álplötuklæðningu og viðaristum á listagrind úr álkerfi. Einangrun útvegga er 100 mm steinull í álgrind með festingum úr til þess gerðu festingakefli með vinklum. Að innan málað og spartlað. Músarnet komi undir klæðningu allan úthring hússins. **Útveggir, léttir** (á milli lofti, tæknirými): Burðargrind úr 45x195, einangrun 200 mm þéttull, 9 mm veðrunarþolinn krossviður að utan, loftunarbíl minnst 28 mm, álplötuklæðning á listagrind úr álkerfi. Að innan plastfilna þétt á samskeytum, listagrind 45x45 og rakapólin klæðning í brunaflokki 1 (treffagífs).

Svalir, útsvalagangar: jámbent steinsteypa. Handrið, hæð 1.2 m, klædd með plötuklæðning upp í minnst 800 mm hæð.

Innveggir eru ýmist úr jámbentri steinsteypu eða úr blikkstoðum 95 mm c 4-600 klæddir með 2x13 mm gífsi beggia megin, einangaðir með 100 mm þilull. **Veggir utan um votrymi** eru ýmist steypir eða með vatns- og rakapólinum, myglufrium semtsbundum plötum (eins og aquapanel plötum), með þéttikvoðu á vatnsálagslötum, undir endanlegu yfirborðefni, til þéttingar. **Veggir utan um kæli - og frystiklefa** úr stálkleddum steinulareiningum.

Gluggar eru úr ál með slitinni kuldabúri og með tvöföldu einangrunargler. Allt gær nær gólfri/jörðu en 600 mm er örtýggisglær. **Allar útihurðir** (hurðarflekar) eru að lágmarki 900 mm að breidd. 29 bilastæði eru á bílaplani, og að auki eitt fyrir fatlaða.

Loftræsting er með opnanlegum gluggum og vélrænni loftræstingu (VLR) í lokuðum rýmum. Afköst: útsog eldhús: 30 l/s; útsog böð: 15 l/s; útsog restiherbergi: 20 l/s.
Lagnir eru lagðar í veggi og gólf. Hús tengt við hitaveitu svæðisins. **Upphitun** er með ofnakerfi og gólfhita. Lagnir að ofnakerfi í idráttarrörm og lögnum ýmist innan á veggjum eða í léttum veggjum. Kalt vatn frá vatnsveitu sveitarfélags. **Neysluvatn** er rör-i-rör kerfi innsteypt í gólfplötu, allt vottað efni fyrir neysluvatn. Hitastig neysluvatns samkv. reglug. ≥ 60°C. **Fráveitulagir** úr PVC, lagt í grunn og hjappaða fyllingu, að fráveitukerfi þæjarins, sem og regnvatnskerfi er tengist regnvatnskerfi. Allar lagnir innanhúss úr PP efni eða samþæfilegu, í léttum veggjum eða rauflum. Gólfniðurföll í votrymum, með gegnumstreymi á snyrtingum. Í votrymum þar sem niðurföll eru í steypibaði, nægir það sem niðurfall í baðherbergi.

Loftræsikerfi kemur í hús, þar sem full loftskipti eru skv. byggingareglugerð.
Tekið er tillit til **algildrar hönnunar** við hönnun á veitingastað í samræmi við reglur í gildandi byggingareglugerð. Hurðarspöld inn og út úr anddyri eru minnst 900 mm ásamt hurð inn á snyrtingu hreyfihamladra. Athafnasvæði inn á baði rúmar snúningssvæði sem er 1.5 m í þvermál. Fritt svæði öðru megin við WC 900 mm og minnst 200 mm hinum megin. Fritt svæði við inngangsbúr anddyris, að innan og utan, er yfir 1.5x1.5 m. Mesti hæðarmunur um þröskuld útdyraburðar er innan við 25 mm, sem og á hurðum inn á snyrtingu hreyfihamladra. Ekki gert ráð fyrir aðgangi fatlaða að starfsmannasvæði.

Brunamál: Sjá meðf. greinargerð Brunahönnunar slf. dags. 17-2-2025.

Hljóðvíst: Byggingahlutar, eins og milliveggir, uppfylli hljóðvistarflokk C skv. staðli ÍST 45.

Lýsing skv. gr. 10.4.2 byggingareglugerð, Lýsing vinnustaða.

Svígoun burðarvirkja: Flokkur A skv. byggingaregluérð gr. 8.2.4 og töflu 8.01 (L/200 heildarálag og L/400 hreyfanlegt álag)

Sorp fer í sorpáma/pressugám skv. teikn. E160 veggir utan um sorp. Sjá einnig greinargerð brunavarna.

Frágangur á lóðarmörkum skv. gildandi deiliskipulagi og í samræði við aðliggjandi lóðarhafa.

Hleðsla rafbila, stæði fyrir fatlaða: Gert er ráð fyrir tengibúnaði fyrir hleðslu rafbila við bifreiðastæði fyrir tvö stæði, þar af eitt fyrir fatlaða. Snjóbræðsla kemur í stæði fyrir fatlaða og aðkomu að því frá veitingastað.

Litaval utanhúss: veggir og gluggar í KFC litum, hvítt, rautt, svart.

Teikningar hafa verið yfirfarnir af burðarvirkjahönnuði.

Áætlaður fjöldi gesta í sal: 109. Veitingasalur, eldhús, anddyri, snyrtingar, bifreiðastæði gera ráð fyrir þessum fjölda, bæði í stærð og innra skipulagi sbr. byggingareglugerð.

Hús staðsett endanlega og hæðarsett í samræði við byggingafulltrúa, skv.lóðarblaði. Hnit á hornpunktum lóðar skv. gildandi lóðarblaði.

Öll mál í mm nema annað komi fram.

Annað:

Einstakir byggingahlutar skulu uppfylla eftirfarandi U-gildi:

Byggingarhluti	W/m² K	Reikn.
Útveggir	0,40 (100 mm steinull)	0,36
Þak	0,20 (200 mm plast)	0,18
Gólf	0,30 (100 mm plasteinangrun.)	0,28
Gluggar (k-gler)	2,00 (Tvöfalt k-gler)	1,6
Hurðir	3,00 (55 mm gegnhell eik)	2,5

BRUNAVARNIR

Eftirfarandi greinargerð brunavarna er frá Brunahönnun slf (mál nr. 25-038) í mars 2025 fyrir veitingastaðinn KFC, Tjarnarvöllum 13, Hafnarfirði. Til grundvallar lausnum brunavarna er byggingareglugerð nr. 112/2012 og 350/2013 með síðari breytingum, grein 9.2.2. liður b.

Flokkun og notkun byggingar
Veitingastaðurinn er í notkunarflokki 2 skv. byggingarreglugerð.

Brunahólfun

Veitingasalur, eldhús og stoðrymi eru eitt brunahólf.

Frávik og rökstuðningur: Talið er áætlanlegt að eldhús sé sama brunahólf og veitingasalur þar sem slökkvikerfi er yfir eldunarháfum.

Tæknirými (inntök) er sér brunahólf.

Tæknirými á milli gólfí er sér brunahólf.

Veggir og þak utan um sorp (sérstætt) uppfylla a.m.k. E160.

Burðarvirki

Aðalburðarvirki eru a.m.k. R60 (steinsteypa og holplötur í þaki).

Hæðaskil eru a.m.k. RE160.

Klæðningar

Klæðningar eru skv. ÍST EN 13501-1.

Innanhúsklæðningar eru í flokki 1 (K10 B,s1-d0).

Gólfefni í eldhúsi eru a.m.k. í flokki Cfl-s1.

Gólfefni í annarsstaðar eru a.m.k. í flokki Dfl-s1.

Veðurkapa (álklæðning) er í flokki A2,s1-d0.

Önnur utanhúsklæðning er í flokki 1 (K10 B,s1-d0)

Frágangur þakplötu er með viðsnúnu þaki með rakavarinnni pappalögn og einangruð með plasteinangrun sem er varin með dúk og þakmöl. Frágangur uppfyllir grein 9.6.10 í byggingarreglugerð.

9

11

2a

Klæðningar

Klæðningar eru skv. ÍST EN 13501-1.

Innanhúsklæðningar eru í flokki 1 (K10 B,s1-d0).

Gólfefni í eldhúsi eru a.m.k. í flokki Cfl-s1.

Gólfefni í annarsstaðar eru a.m.k. í flokki Dfl-s1.

Veðurkapa (álklæðning) er í flokki A2,s1-d0.

Önnur utanhúsklæðning er í flokki 1 (K10 B,s1-d0)

Frágangur þakplötu er með viðsnúnu þaki með rakavarinnni pappalögn og einangruð með plasteinangrun sem er varin með dúk og þakmöl. Frágangur uppfyllir grein 9.6.10 í byggingarreglugerð.

Flóttaleiðir

Frá engum stað er lengra en 30 m í næsta útgang eða brunahólf.

Þrjár flóttaleiðir eru frá veitingasal, beint út.

Tvær óháðar flóttaleiðir eru frá eldhúsi og bakrymum, beint út.

Tvær óháðar flóttaleiðir eru frá tæknirými á milli gólfí, en önnur leiðin er út á þak.

Gert er ráð fyrir að hámarksgefastjóldi sé 109 manns.

Rafdrifnar flóttahurðir frá veitingasal þurfa að vera með vararafmagni.

Frávik og rökstuðningur: Þetta telst áætlanlegt þar sem tvær aðrar flóttaleiðir eru frá veitingasal.

Aðrar flóttahurðir frá veitingasal skulu vera skv. ÍST EN 179.

Flóttahurðir fra starfsmannarýmum skulu vera með a.m.k. hún og snerli.

Brunaviðvörðunarkerfi

Viðurkennt númerað brunaviðvörðunarkerfi er í veitingastaðnum skv. ÍST EN 54 og reglum HMS. Stjórnstöð og yfirliksmynd er við aðalingang. Kerfið verður tengt viðurkenndri vaktstöð.

Ljósmerki skulu vera í veitingasal sbr. kröfur um algilda hönnun.

Loftræsikerfi

Útsog frá háfi í eldhúsi er um heilistöð rör sem uppfyllir a.m.k. E30.

Slökkvikerfi

Sett er upp handvirk og sjálfvirk slökkvikerfi fyrir eldunarháf yfir tvö eldunarstaði (2 staðir skv. teikningu) skv. NFPA 17a. Slökkvikerfin skulu sett upp skv. leiðbeiningum HMS. Kerfin tengjast viðurkenndri stjórnstöð brunaviðvörðunarkerfis og skulu slá út rafmagni í eldhúsi þegar slökkvikerfin virkjast.

Reyklosun

Reykkræsing er almennt um glugga og hurðir.

Brunaslöngur og slökkvitæki

Brunaslöngur skv. ÍST EN 671 eru á veitingastaðnum skv. teikningum. Slökkvitæki skv. ÍST EN 3 skulu m.a. staðsett við brunaslöngur en auk þess vera skv. teikningum, t.d. 6 L léttvatn, slökkvitæki í flokki F í eldhúsi og 5 kg kolsýra við aðalrafmagnstöflu. Slökkvitækin skulu sett upp af viðurkenndum aðila. Staðsetning brunaslanga og skal merkt með til þess gerðum skiltum.

Leiðar- og neyðarlýsing

Leiðar- og neyðarlýsing er á veitingastaðnum skv. byggingarreglugerð, ÍST EN 1838, ÍST EN 50172 og öðrum tengdum stöðum.

Neyðarlýsing er 5 lux yfir slökkvitækjum, handböðum, eldhúsi og tæknirýmum.

Neyðarlýsing skv. „flóttaleiðum“ (1 lux) er í flóttaleiðum og göngum.

Neyðarlýsing skv. „opnum svæðum“ (0,5 lux) er í veitingasal og salernum fatlaðra.

Leiðarljós verða við alla útganga.

Eftirlit og viðhald brunavarnarkerfa

Þjónustusamningur verður gerður um eftirlit og viðhald á brunavarnakerfum hússins (brunaviðvörðunarkerfi, handvirkum slökkvibúnaði, slökkvikerfi í háf, leiðar- og neyðarlýsingu). Sett skal upp eigið eftirlitkerfi brunavarna fyrir KFC, Tjarnarvöllum 13.

Skýringar:

→ Rýmingarleið/flóttaleið

☒ Reykskynjari

☒ Loftræsting

☒ Gegnumstreymisniðurfall

☒ BÞ Björgunarp (stærð gefin á teikn.)

☒ Gólfkvóti í m á frágengið gólf

☒ Gerð eldvamahurða

☒ Brunaslanga/lengd

☒ Stjórnstöð brunaviðvörðunarkerfis

☒ Handslökkvitæki (kolsýra/léttvatn)

☒ Neyðarlýsing

☒ Inntök - vatn, rafmagn

Öll mál í mm nema annað er tekið fram

Íntökt

Íntökt - vatn, rafmagn

Öll mál í mm nema annað er tekið fram

Br.	Hverju breytt:	Dags.	Kvittun:
A	Uppf. teikn. e. aths. bygg.f.	25-2-25	GÞS
B	Uppf. teikn. e. aths. SHS.	23-3-25	GÞS
C	Uppf. teikn. e. aths. SHS- texti.	11-4-25	GÞS
D1	Uppf. teikn. e. aths. byggf. skilti	14-8-25	GÞS
Tjarnarvellir 13 220 Hafnafjörður		Teikn nr:	102D1
Aðalteikningar Afstöðumynd, skilti skýr., bygg.l.		Frumstærð:	A1
Dags:	30-11-23	Mkv:	1:500/1:50
Samt:	020162-3099	V.nr:	14 021
Teika:		-	
TGS TEIKNISTOFA GUÐJÓNS P. SIGFÚSSONAR			
AUSTURVEGI 42, 2. HÆÐ, 800 SÉLFOSÍ S: 482 2805, F: 482 3818 NETFANG: TGS@TGS.IS			