

**ALMENNT:**  
 Öll mál skulu staðfest skv. aðaluppdráttum.  
 Ef misræmi er, skulu aðaluppdrættir vera ráðandi, þó þer að láta hönnuði vita af misræmi.  
 Öll mál eru í millimetrum nema annað komi fram.

**TRÉVIRKI:**  
 Burðarviðir skulu almennt vera límré GL24 skv. ÍST EN 1194 en aðrir burðarviðir C18 skv. ÍST EN 318 eða betra ef um þá ræðir og þeirra getið á teikningum. Við utanhúss skal fúaverja. Rakastig í timbri við uppsætningu skal ekki vera hærra en 15%.

**STÁLVIKI OG FESTINGAR:**  
 Allt stál skal vera amk. S235 skv. ÍST EN 10025 nema annað komi fram á teikningum. Stál skal ryðverja m.v. notkunaraðstæður og skal hafa þá tæringalokkun sem tilgreind er í gildandi byggingareglugerð (130. gr.) til hlíðsjónar. Allt stál utanhúss skal vera galvaniserað. Gæði bolta skal vera 8.8 eða betra. Allar festingar skulu vera heitgalvanhúðaðar eða ryðfriar. Ekki má nota saman ryðfria nagla og galvaniserað festjárn. Suður skulu hafa minnst 4 mm a-mál en þó aldrei minna en efnisþykkt þeirra stálhluta sem soðnir eru saman. Öll rafsuðuvinna skal uppfylla DS 316.

**FESTINGAR:** Sjá sérteikningar.

|         |          |     |            |
|---------|----------|-----|------------|
| Út      | 21.05.24 | GRG | Frumútgáfa |
| Útgáfa: | Dagsetn: | Af: | Skýring:   |

**CEDRUS EHF.**  
 TEIKNI- OG VERKFRÆÐIÞJÓNUSTA  
 MÍÐTUN 20, 800 SÉLFÓSS, S 182-1166  
 WWW.CEDRUS.IS @SÍMNET.IS S 863-3004


**TUNGUHELLA 10 - Mhl.01**  
 221 Hafnarfirði  
 Geymslu- / atvinnuhúsnæði

Teiknúmer: **210-01a**


**Burðarvirki:**  
 Grunnmynd veggja (1/2)

Mælikvæði: 1:50


|                 |                     |                       |             |
|-----------------|---------------------|-----------------------|-------------|
| Teiknað:        | Gísli Rafn Gylfason | Frumstærð teikningar: | A1          |
| Hönnunarstjóri: | Valur Arnarson      |                       | 051073-5099 |
| Dagsetning:     | 21.05.2024          | Verknúmer:            | 24 001      |
| Ártun hönnuðar: |                     |                       | 051073-5099 |

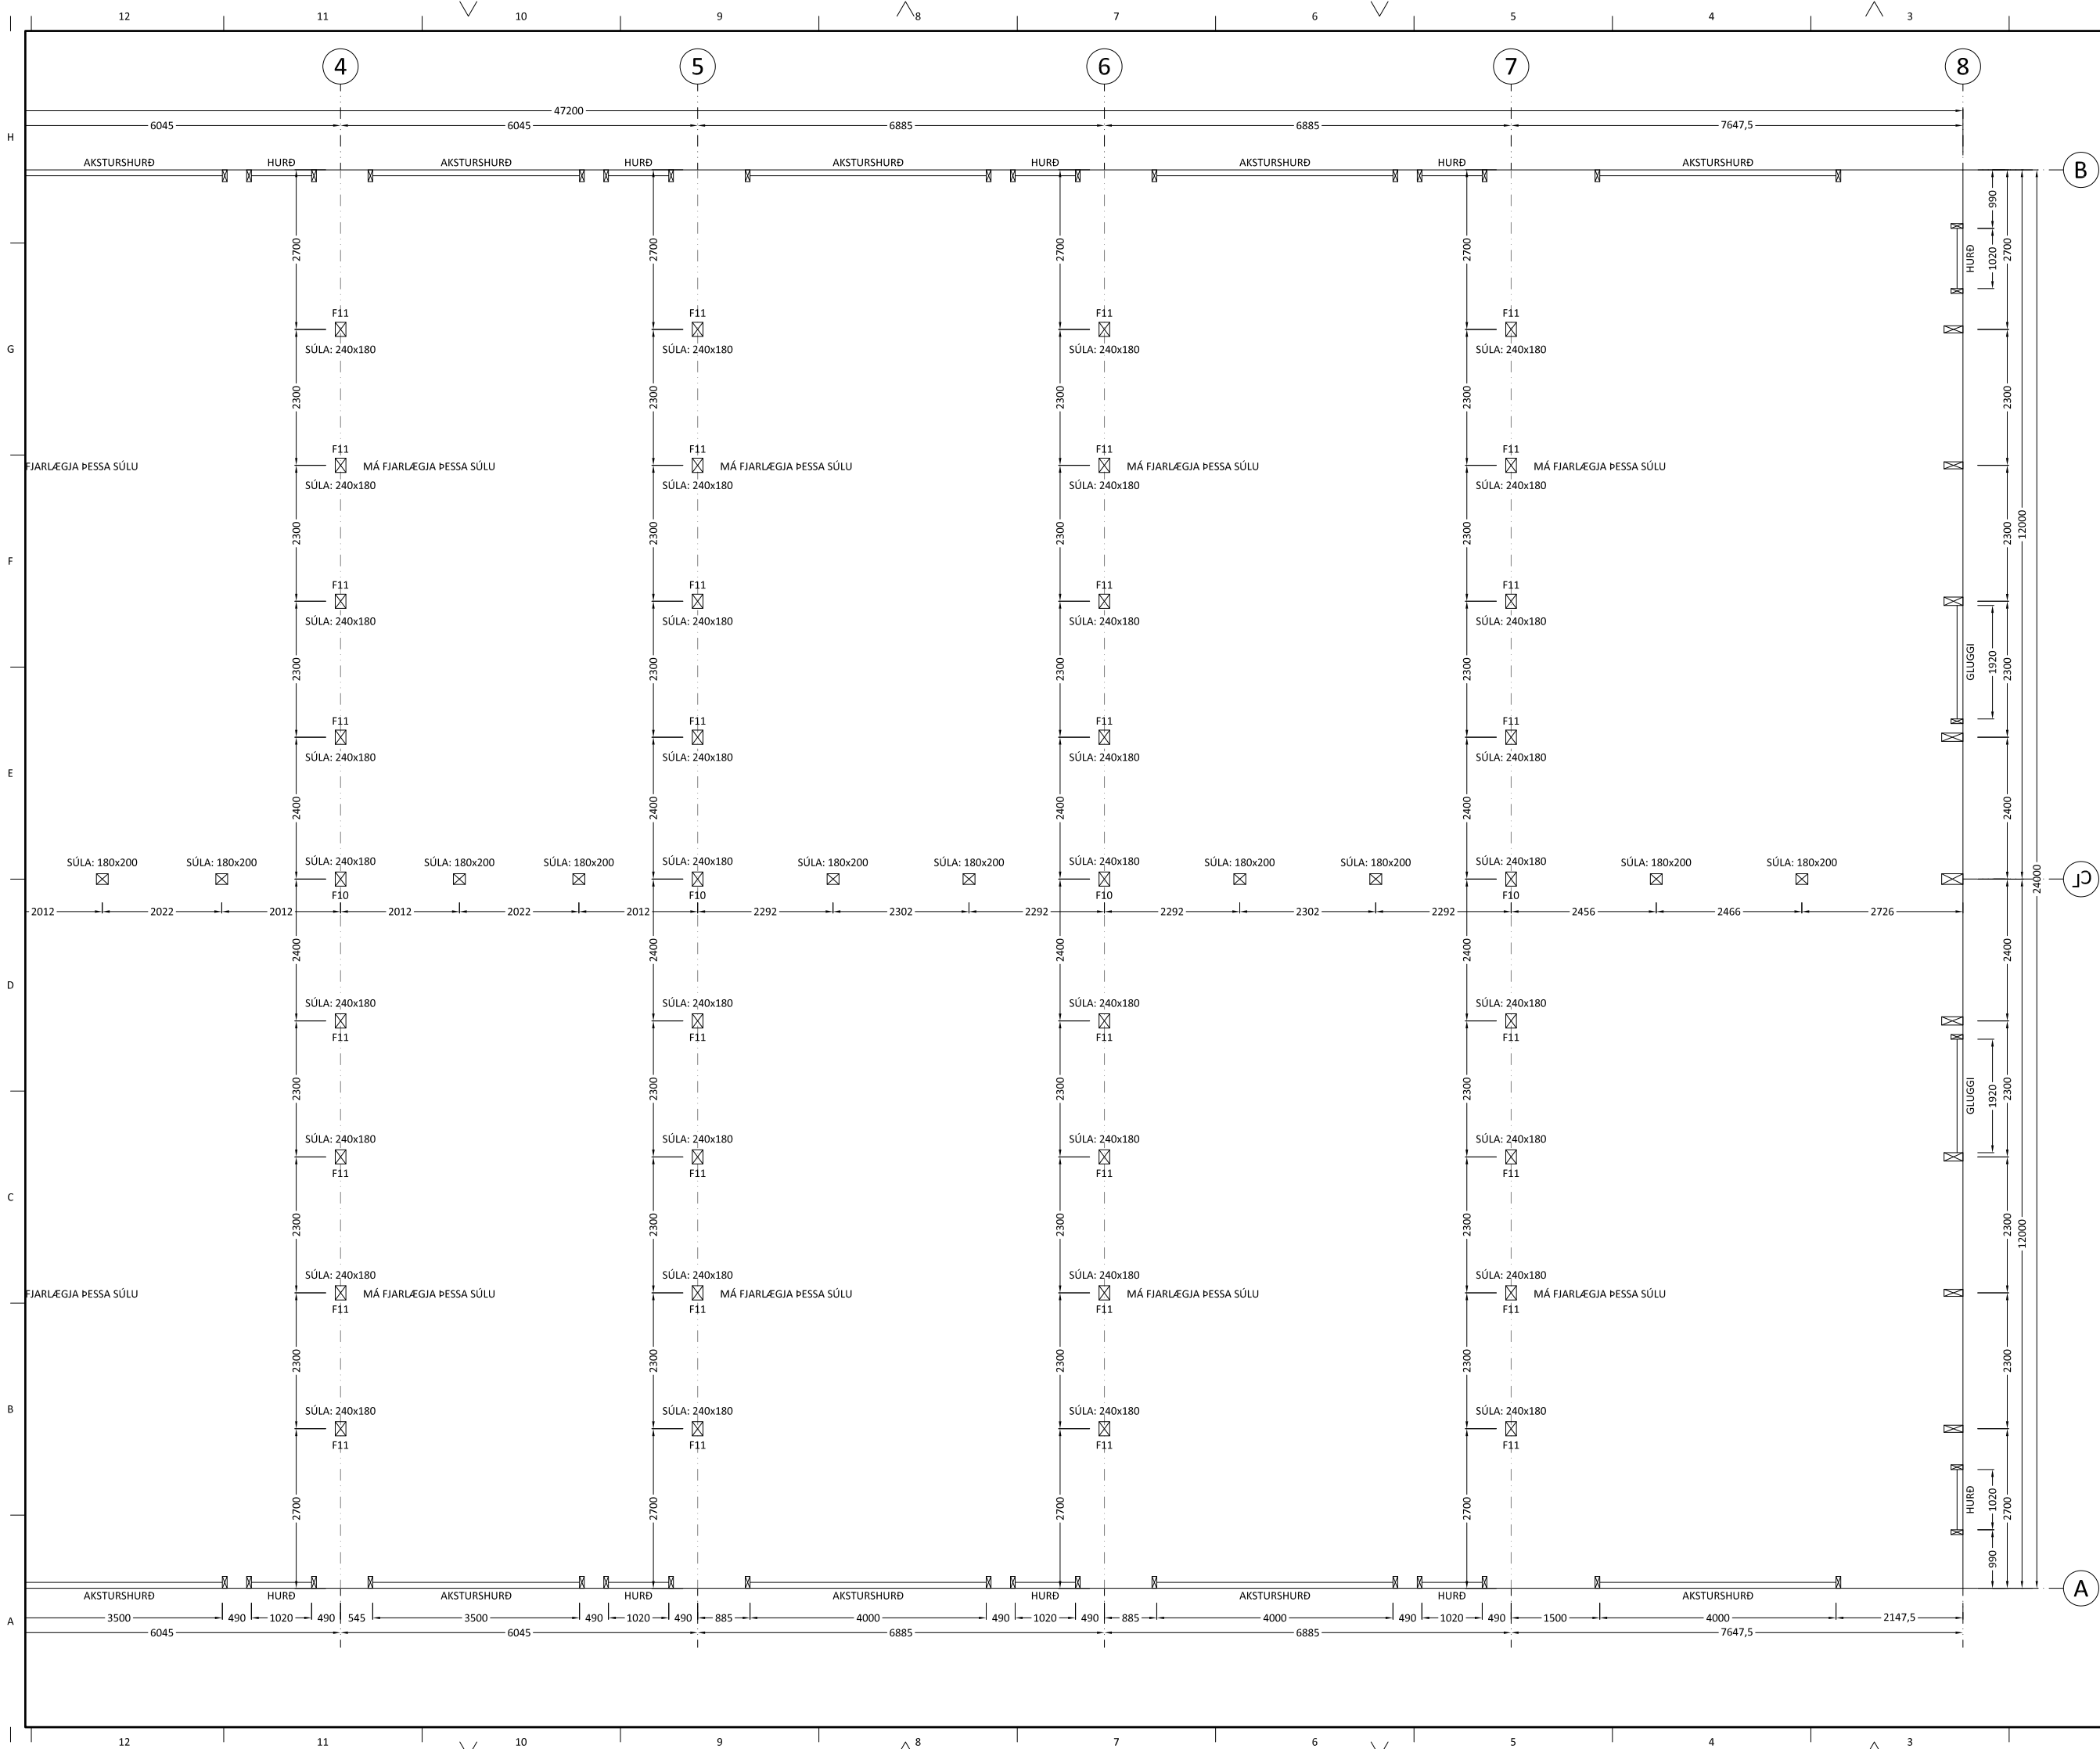

|   |          |                          |                    |
|---|----------|--------------------------|--------------------|
| Út  | 21.05.24 | GRG                      | Frumútgáfa         |
| Útgáfa:   | Dagsetn: | Af:                      | Skýring:           |
| <p><b>CEDRUS EHF.</b><br/>TEIKNI- OG VERKFRÆÐIÞJÓNUSTA<br/>MÍÐTUN 2J, 800 SÍLFÖSS, S: 182-1166<br/>WWW.CEDRUS.IS @SÍMNET.IS</p> |          |                          | Teiknúmer:         |
| <p><b>TUNGUHELLA 10 - Mhl.01</b><br/>221 Hafnarfirði<br/>Geymslu- / atvinnuhúsnæði</p>  |          |                          | <b>210-01b</b>     |
| <p><b>Burðarvirki:</b><br/>Grunnmynd veggja (2/2)<br/>Skýringar</p>   |          |                          | Mælikvæði:<br>1:50 |
| Teiknað: Gísli Rafn Gylfason  |          | Frumstærð teikningar: A1 |                    |
| Hönnunarstjóri: Valur Arnarson  |          | 051073-5099              |                    |
| Dagsetning: 21.05.2024  |          | Verknúmer: 24 001        |                    |
| Ártun hönnuðar:   |          | 051073-5099              |                    |

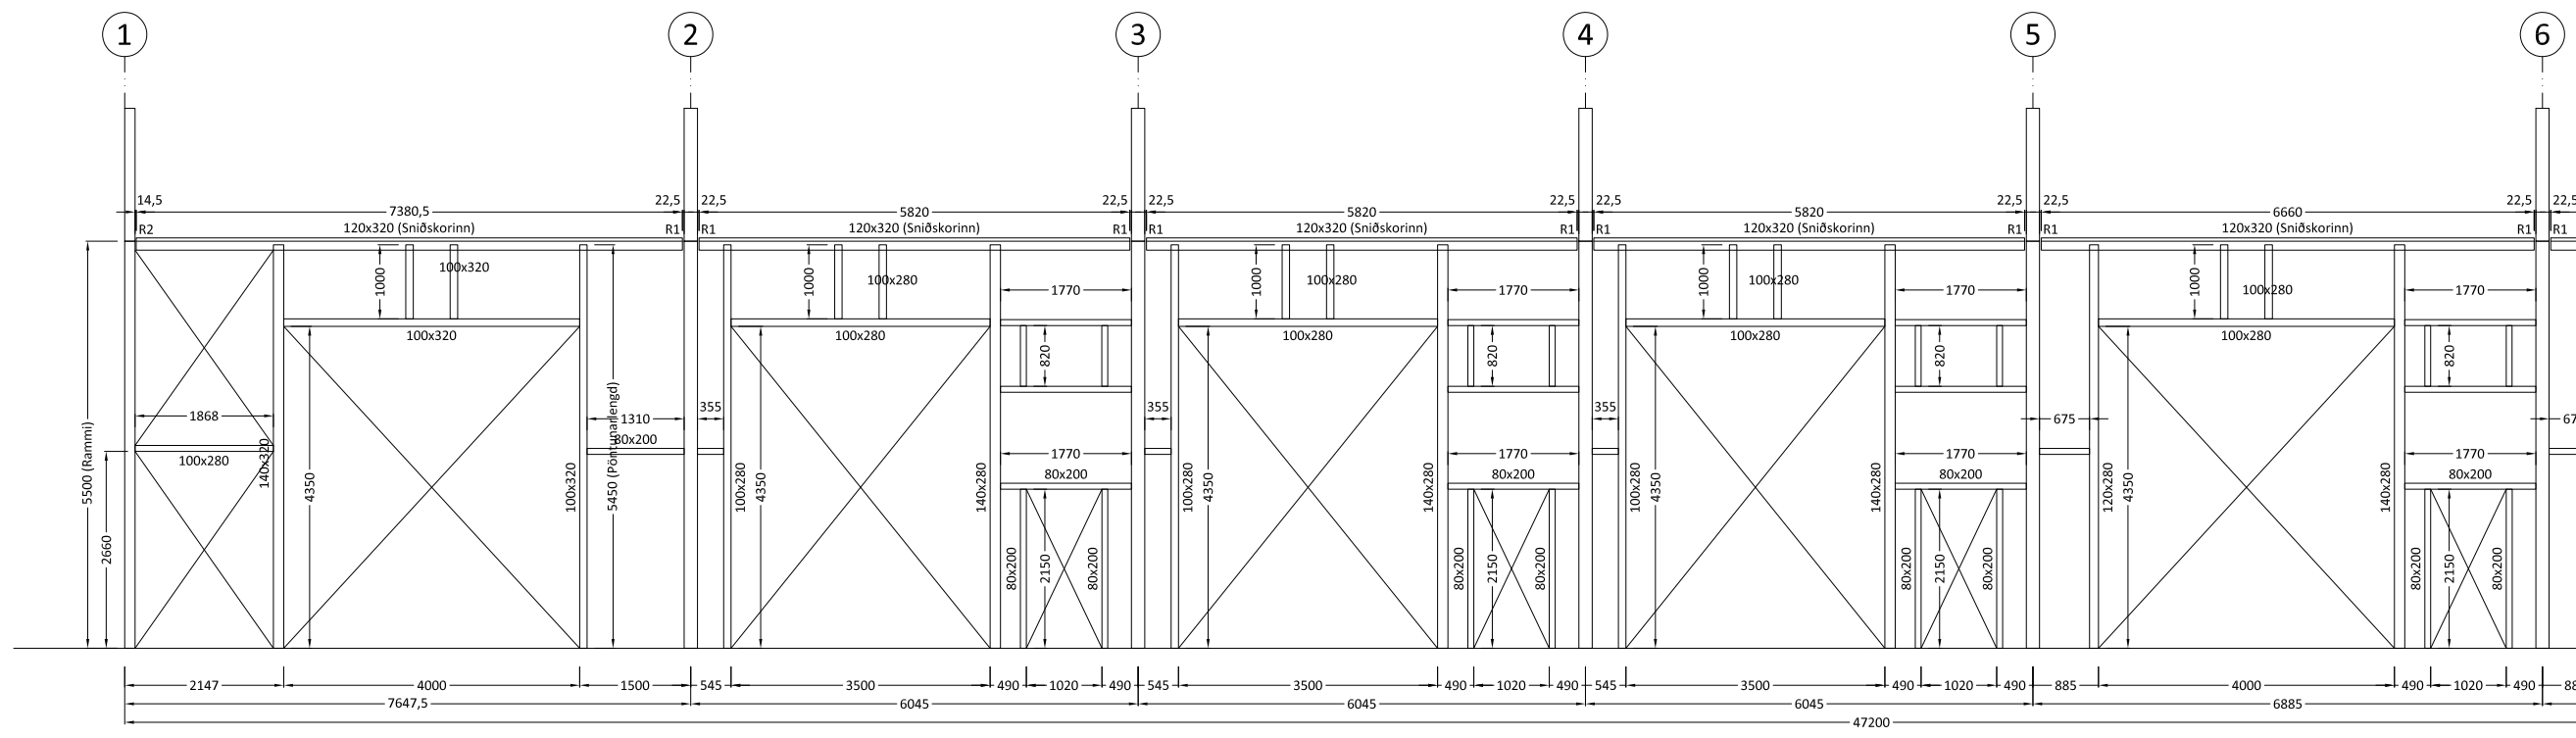

MODULE - A  
Mkv. 1:50

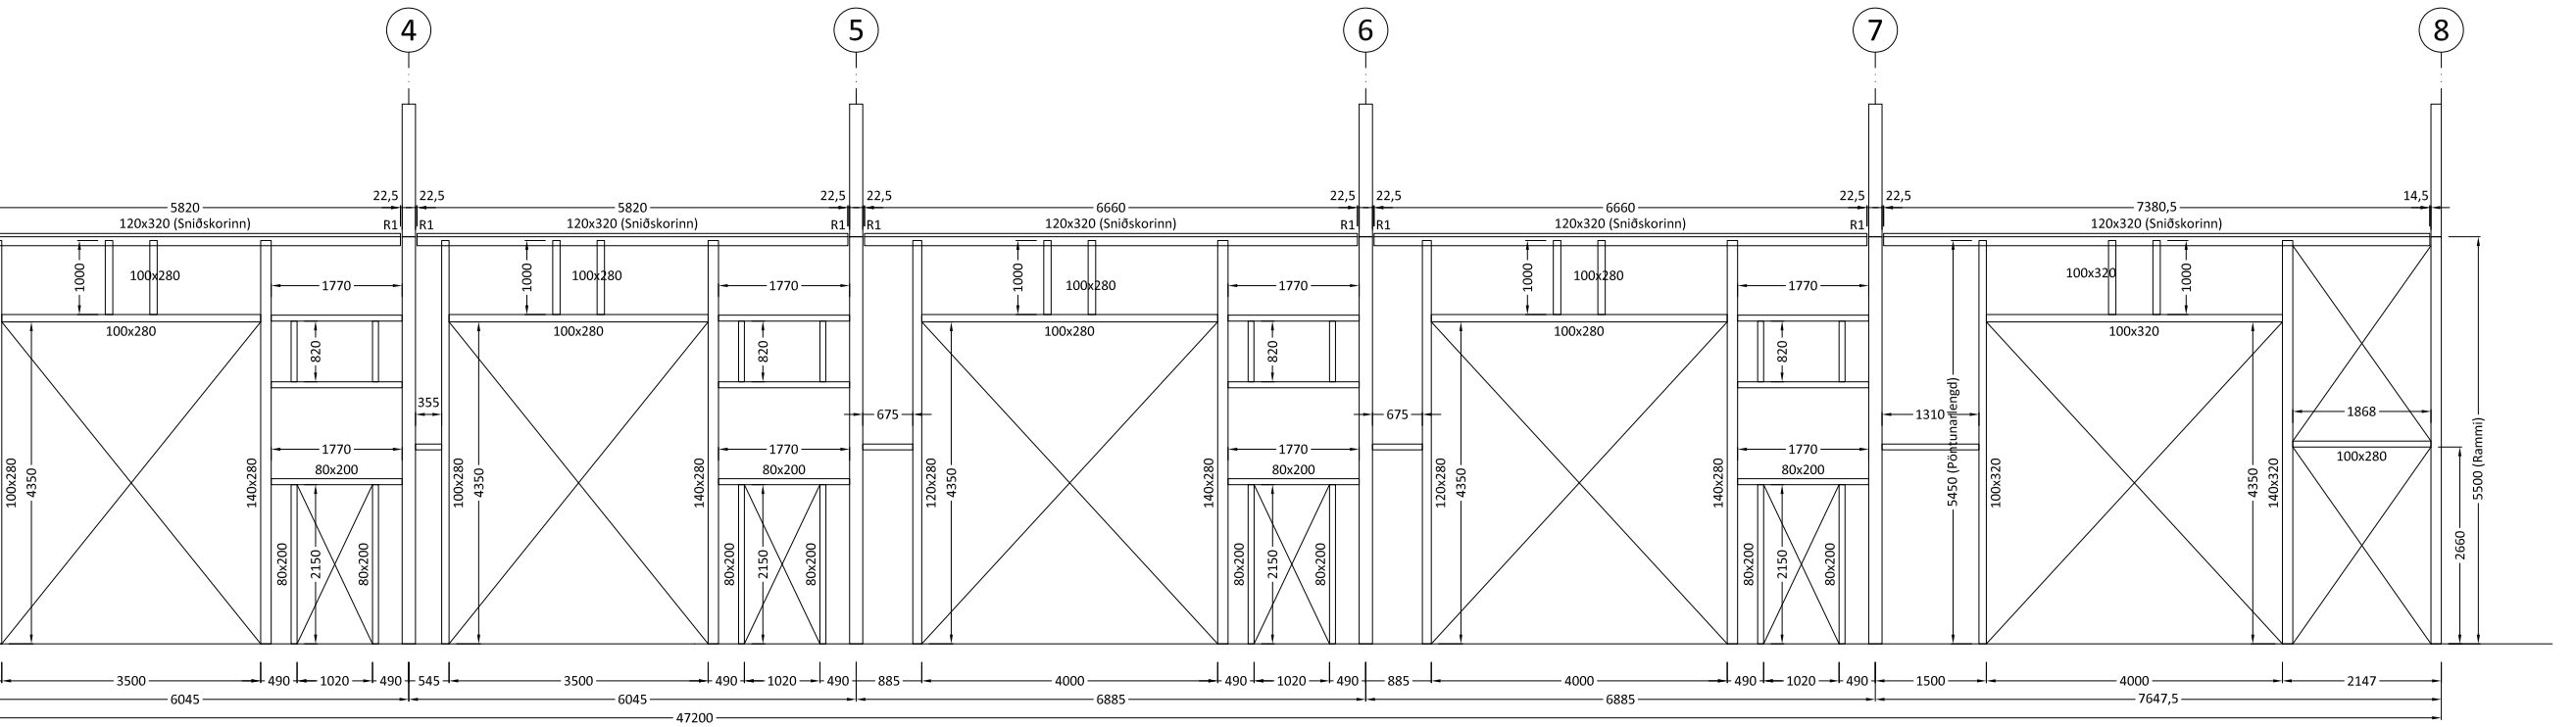

|         |          |     |            |
|---------|----------|-----|------------|
| Út      | 21.05.24 | GRG | Frumútgáfa |
| Útgáfa: | Dagsetn: | Af: | Skýring:   |



**CEDRUS EHF.**  
TEIKNI- OG VERKFRÆÐIÞJÓNUSTA  
MÍÐTUN 20, 800 SELFOSS S: 482-1186  
WWW.CEDRUS.IS S: 863-3004


TUNGUHELLA 10 - Mhl.01  
221 Hafnarfirði  
Geymslu- / atvinnuhúsnæði

Teiknúmer:  
**210-02a**


Burðarvirki:  
Ásýnd veggja - Móduíl A

Mælikvæði:  
1:50

|                  |                     |                       |             |
|------------------|---------------------|-----------------------|-------------|
| Teiknað:         | Gísli Rafn Gylfason | Frumstærð teikningar: | A1          |
| Hönnunarstjóri:  | Valur Arnarson      |                       | 051073-5099 |
| Dagsetning:      | 21.05.2024          | Verknúmer:            | 24 001      |
| Áritun hönnuðar: |                     |                       | 051073-5099 |

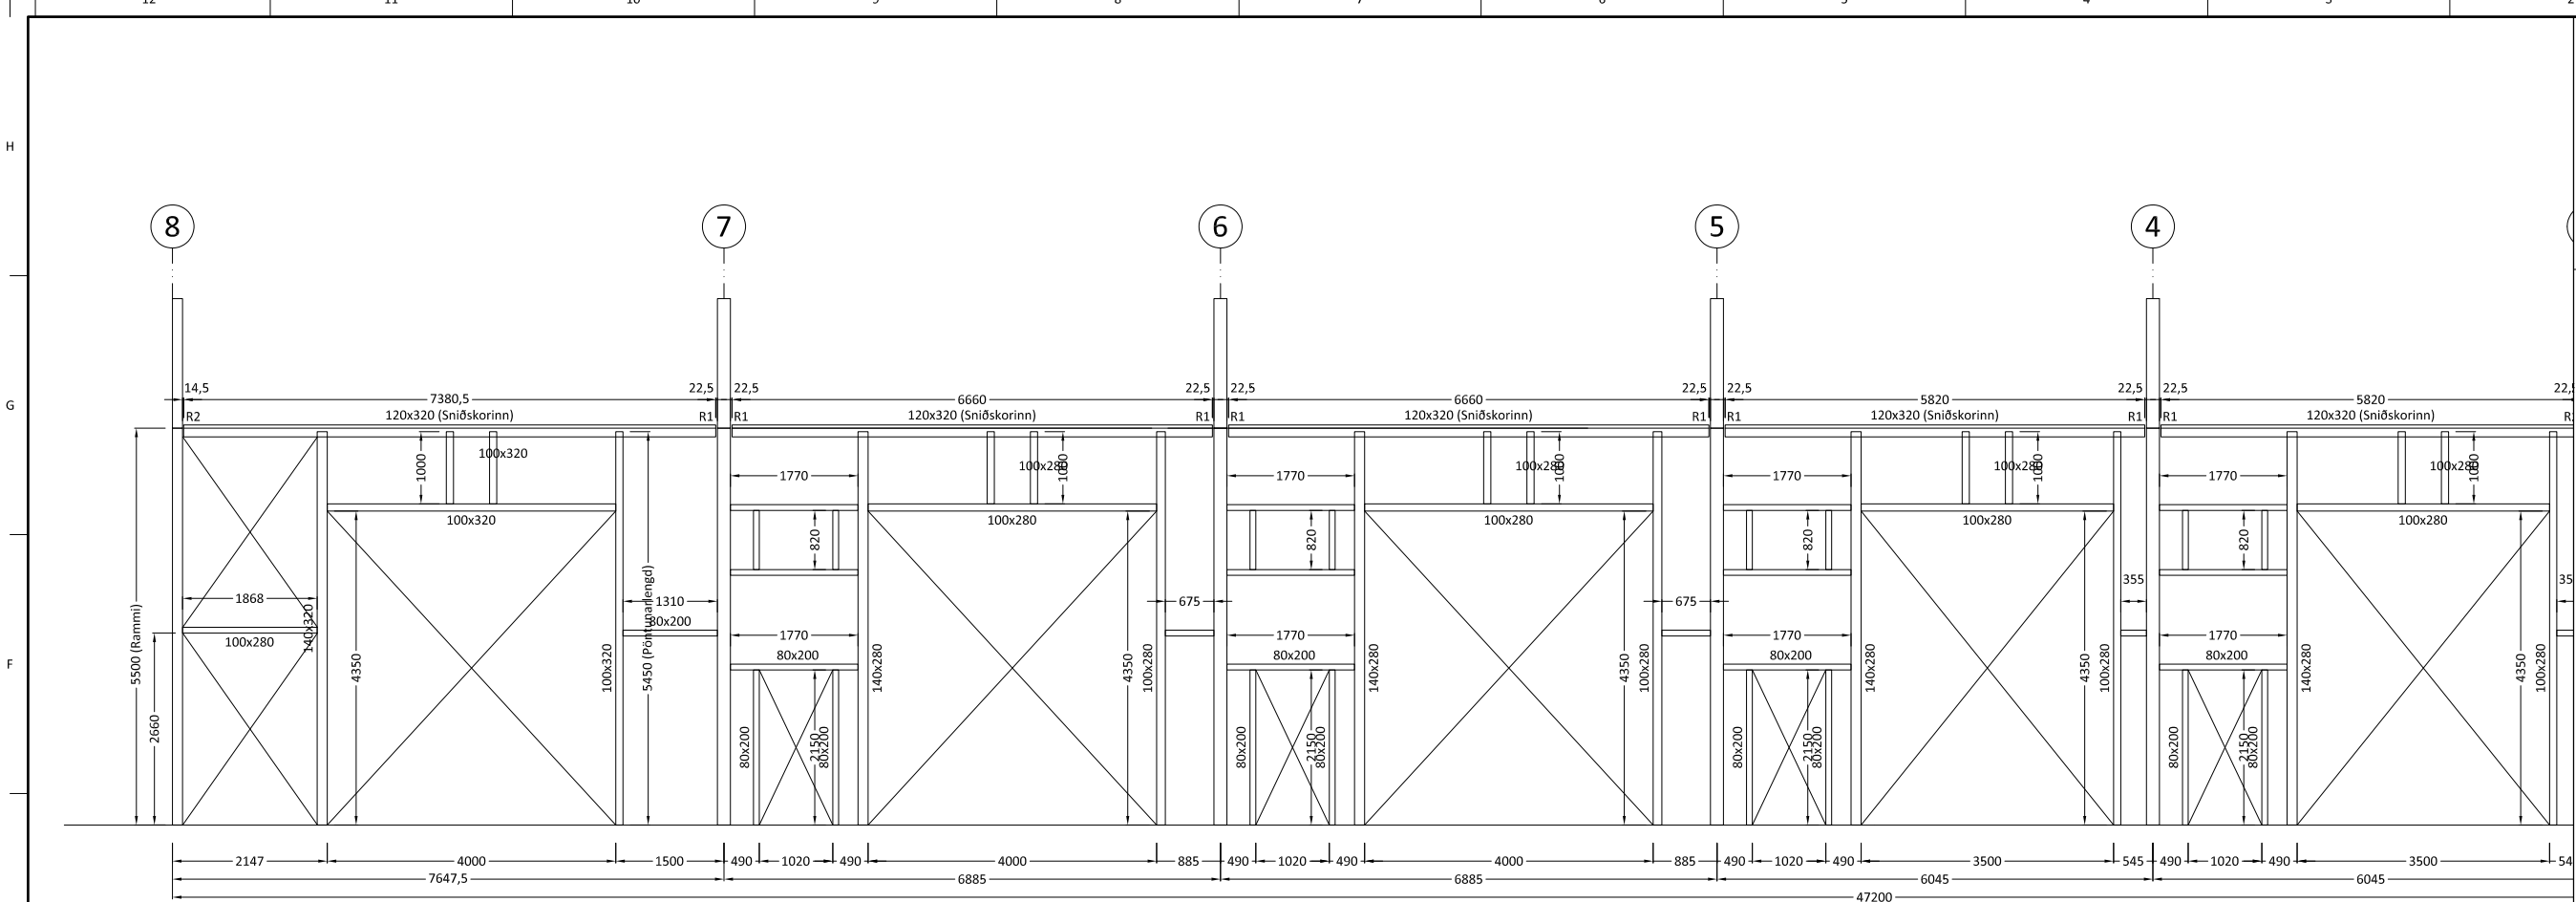

MODULE - B  
 Mkv. 1:50

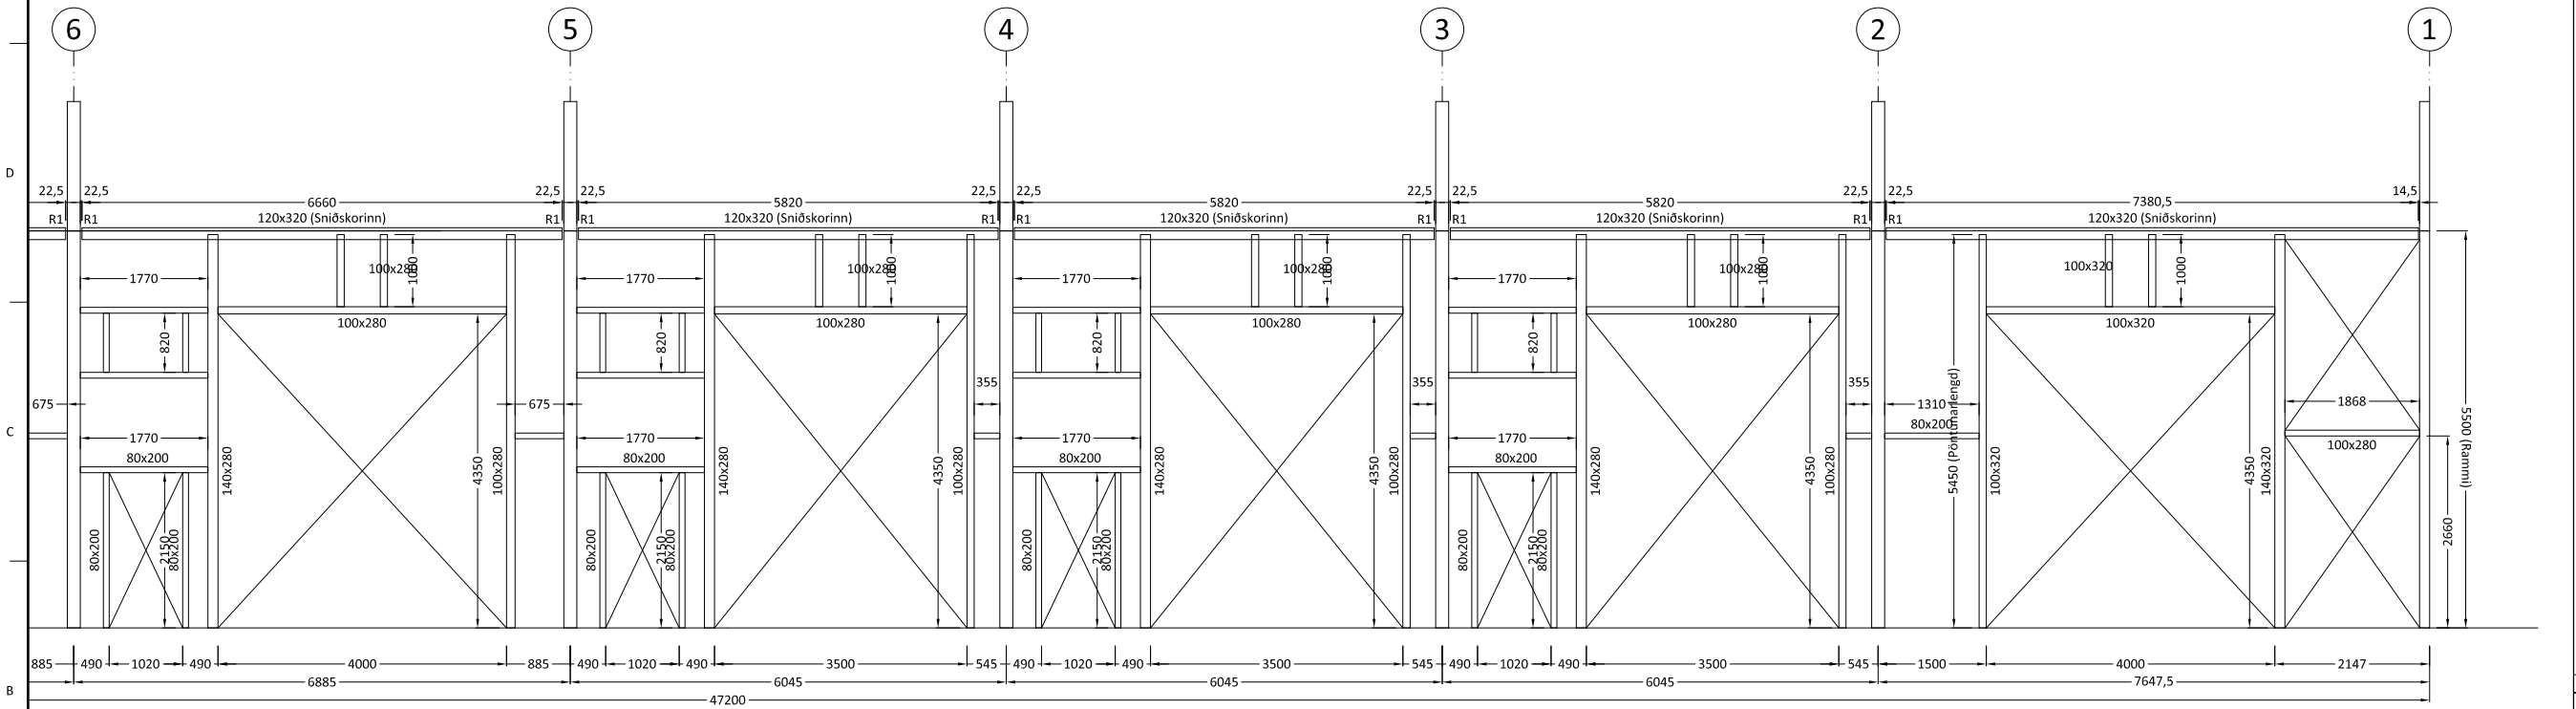

|             |          |     |            |
|-------------|----------|-----|------------|
| Útgefið:    | 21.05.24 | GRG | Frumútgáfa |
| Dagsetning: |          | AF  | Skýring:   |

**CEDRUS EHF.**  
 TEIKNI- OG VERKFRÆÐIÞJÓNUSTA  
 MÍÐTUN 2A, 800 SÍLFOSI, S 182-1186  
 WWW.CEDRUS.IS @SÍMNET.IS S 863-3004


TUNGUHELLA 10 - Mhl.01  
 221 Hafnarfirði  
 Geymslu- / atvinnuhúsnæði

Teiknúmer:  
**210-02b**


Burðarvirki:  
 Ásýnd veggja - Móduíl B

Mælikvæði:  
 1:50

|                 |                     |                       |             |
|-----------------|---------------------|-----------------------|-------------|
| Teiknað:        | Gísli Rafn Gylfason | Frumstærð teikningar: | A1          |
| Hönnunarstjóri: | Valur Arnarson      |                       | 051073-5099 |
| Dagsetning:     | 21.05.2024          | Verknúmer:            | 24 001      |
| Ártun hönnuðar: |                     |                       | 051073-5099 |

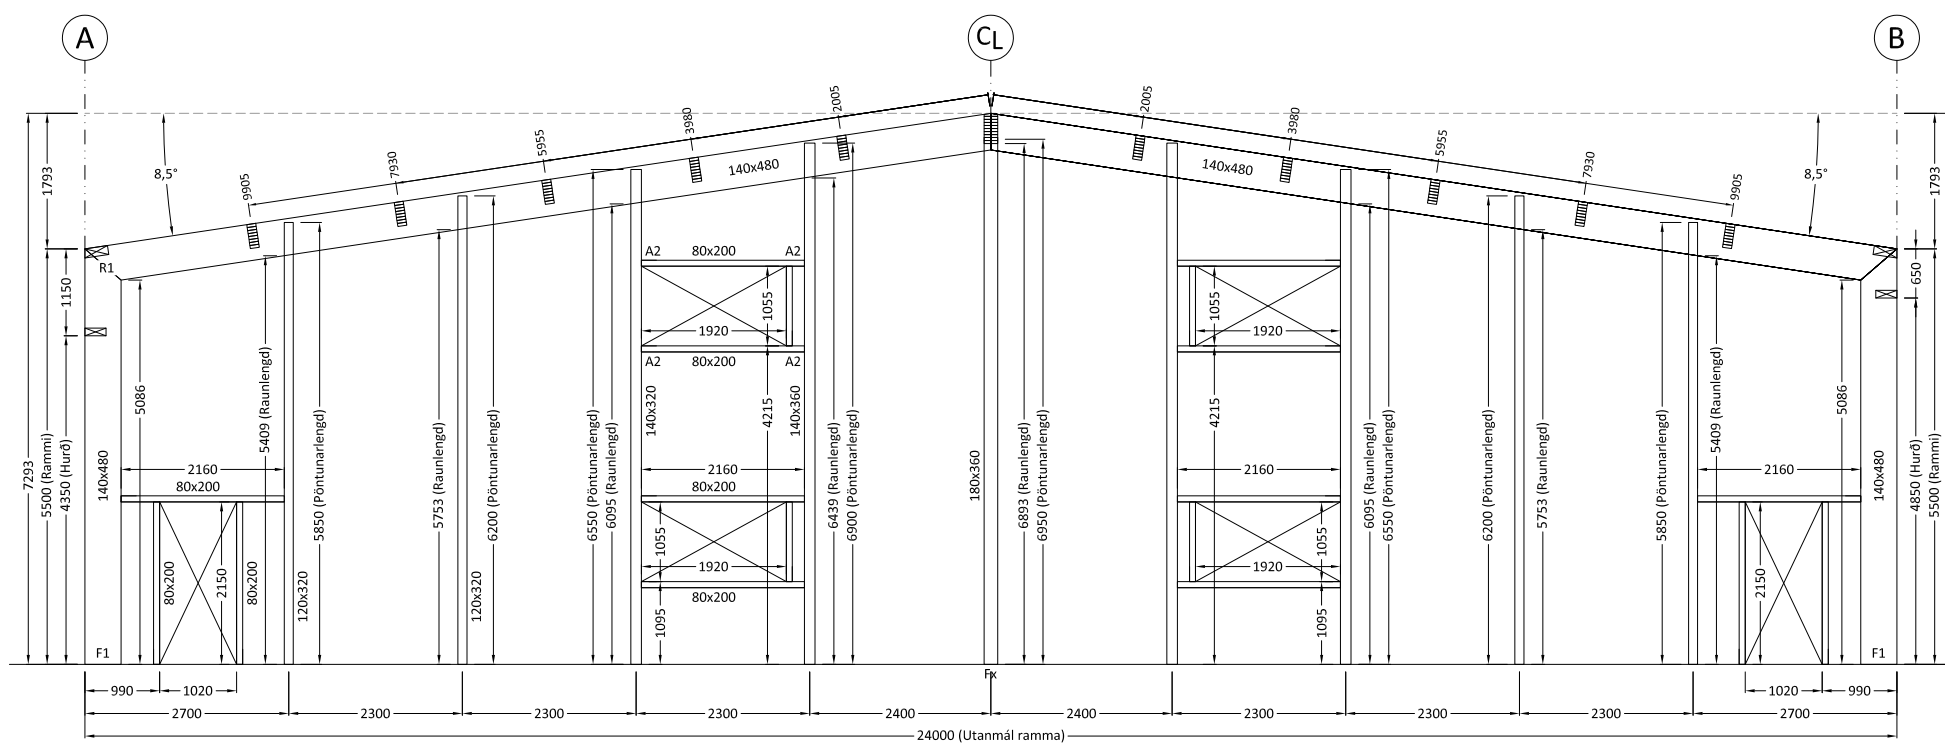

MODULE - 1  
Mkv. 1:50

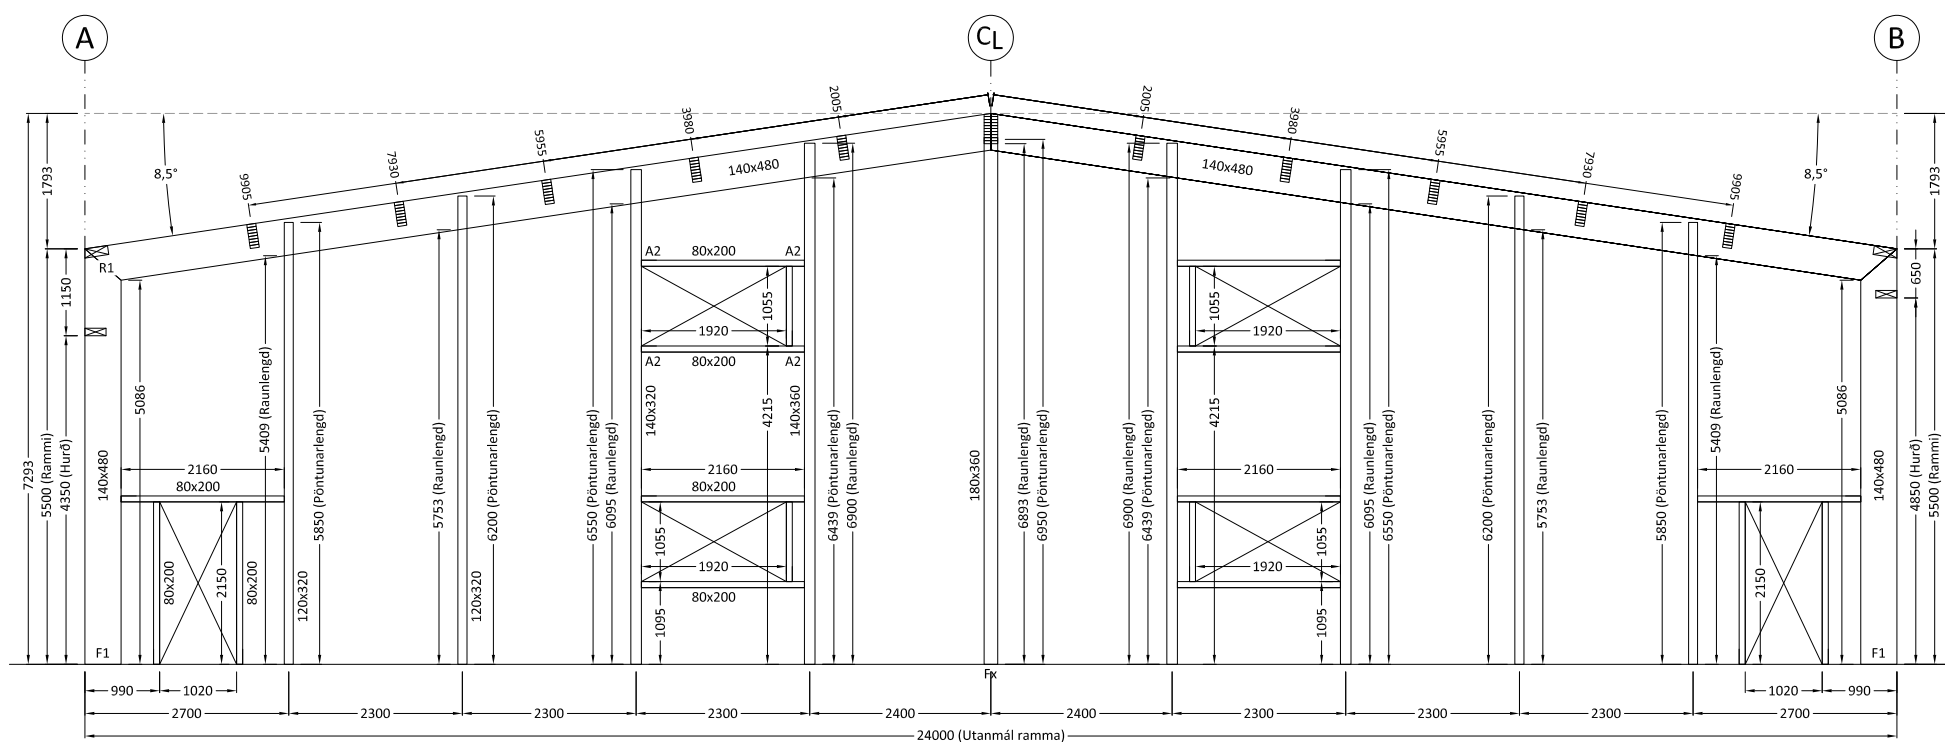

MODULE - 9  
Mkv. 1:50


Út: 21.05.24 GRG Frumútgáfa  
Útgáfa: Dagsetn: Af: Skýring:

**CEDRUS EHF.**  
TEIKNI- OG VERKFRÆÐIÞJÓNUSTA  
MÍTTUN 20, 800 SELFOSS S: 482-1186  
WWW.CEDRUS.IS SIMNETIÐ S: 863-3004

TUNGUHELLA 10 - Mhl.01 Teiknúmer:  
221 Hafnarfirði 210-03  
Geymslu- / atvinnuhúsnæði

Burðarvirki: Mælikvæði:  
Ásýnd veggja - Móduíl 1 og 8 1:50

Teiknað: Gísli Rafn Gylfason Frumstærð teikningar: A1  
Hönnunarstjóri: Valur Arnarson 051073-5099  
Dagsetning: 21.05.2024 Verknúmer: 24 001  
Áritun hönnuðar: 051073-5099

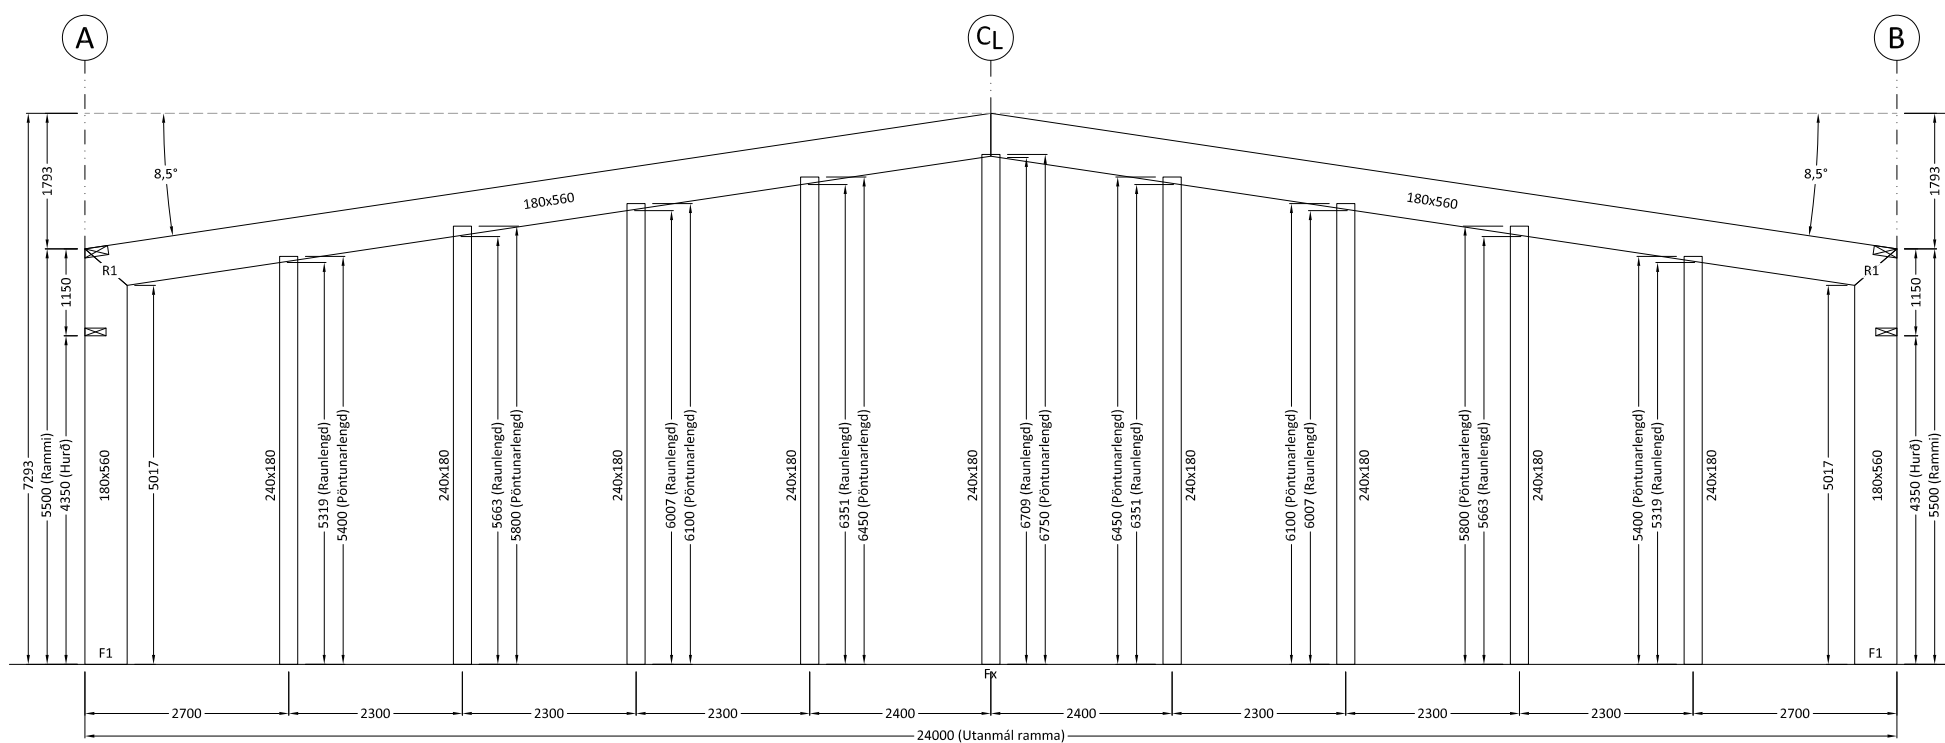

MODULE - 2-6  
 Mkv. 1:50

|         |          |     |            |
|---------|----------|-----|------------|
| Út      | 21.05.24 | GRG | Frumútgáfa |
| Útgáfa: | Dagsetn: | Af: | Skýring:   |

**CEDRUS EHF.**  
 TEIKNI- OG VERKFRÆÐIÞJÓNUSTA  
 MIÐTUN 2J, 800 SELFOSS, S 182-1166  
 WWW.CEDRUS.IS @SIMNET.IS S 863-3004


TUNGUHELLA 10 - Mhl.01  
 221 Hafnarfirði  
 Geymslu- / atvinnuhúsnæði

Teiknúmer:  
**210-04**

Burðarvirki:  
 Ásýnd innveggja - Módúl 2-6

Mælikvæði:  
 1:50

|                  |                     |                       |             |
|------------------|---------------------|-----------------------|-------------|
| Teiknað:         | Gísli Rafn Gylfason | Frumstærð teikningar: | A1          |
| Hönnunarstjóri:  | Valur Arnarson      |                       | 051073-5099 |
| Dagsetning:      | 21.05.2024          | Verknúmer:            | 24 001      |
| Áritun hönnuðar: |                     |                       | 051073-5099 |

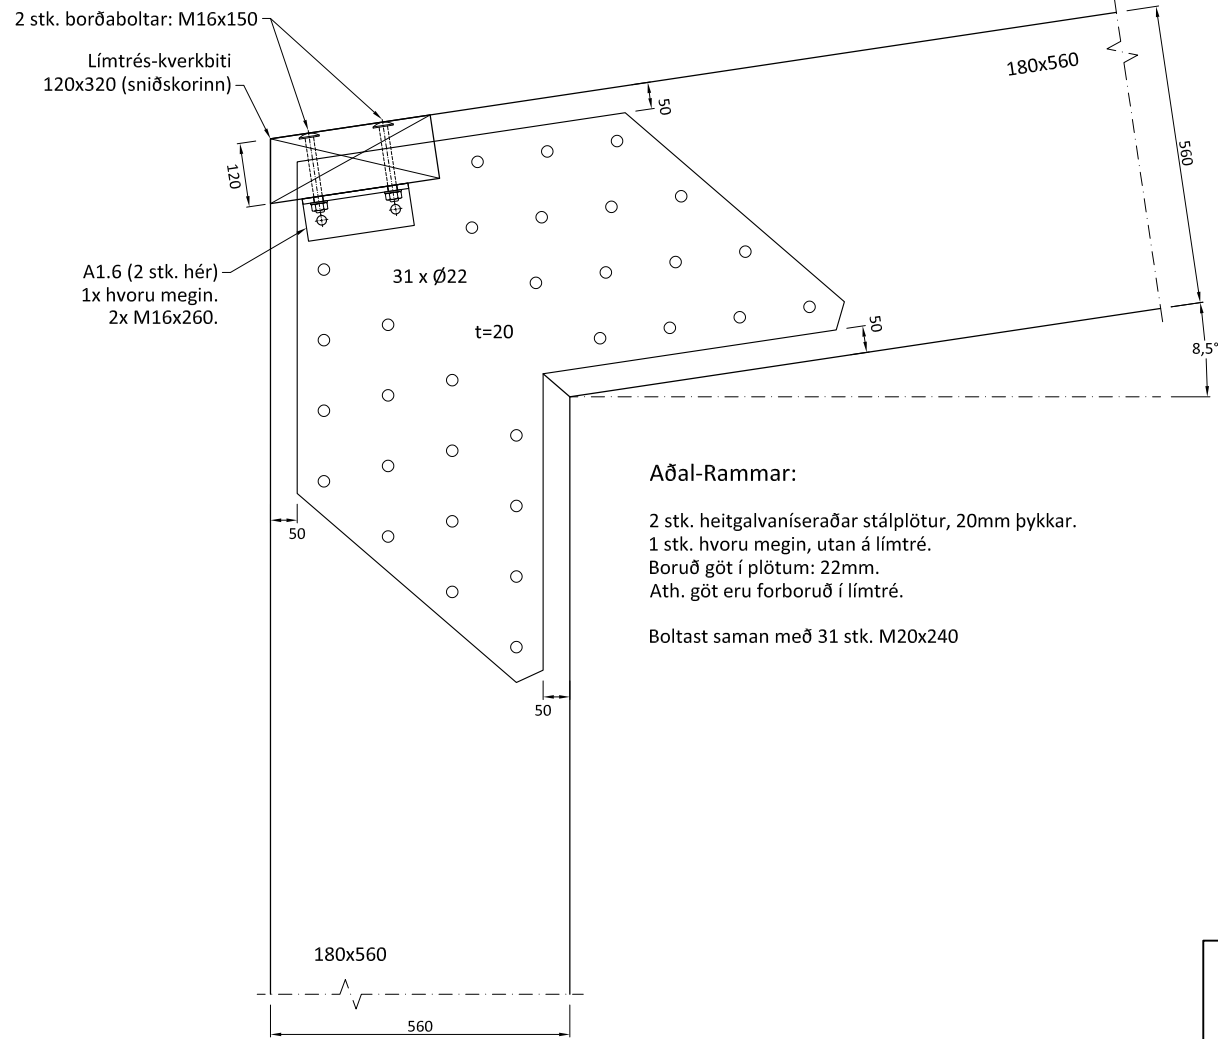


**Aðal-Rammar:**


2 stk. heitgalvaniseraðar stálplötur, 20mm þykkar.  
1 stk. hvoru megin, utan á límtré.  
Boruð göt í plötum: 22mm.  
Ath. göt eru forboruð í límtré.

Boltast saman með 31 stk. M20x240


**R1**  
Mkv. 1:10

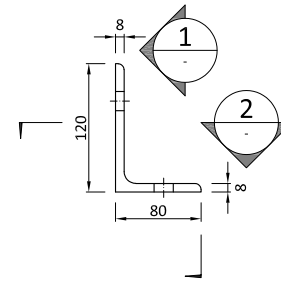


**A1.6**  
Mkv. 1:5  
Angle 120x80x8  
Material: S235  
Hot dip galvanized  
Weight: 2,44 kg/pc.  
Qty: 48  
Total weight (48 pcs.): 117,1 kg

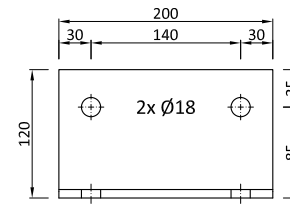

**SECTION-1**  
Mkv. 1:5

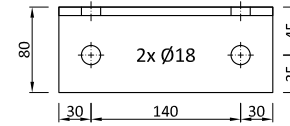

**SECTION-2**  
Mkv. 1:5

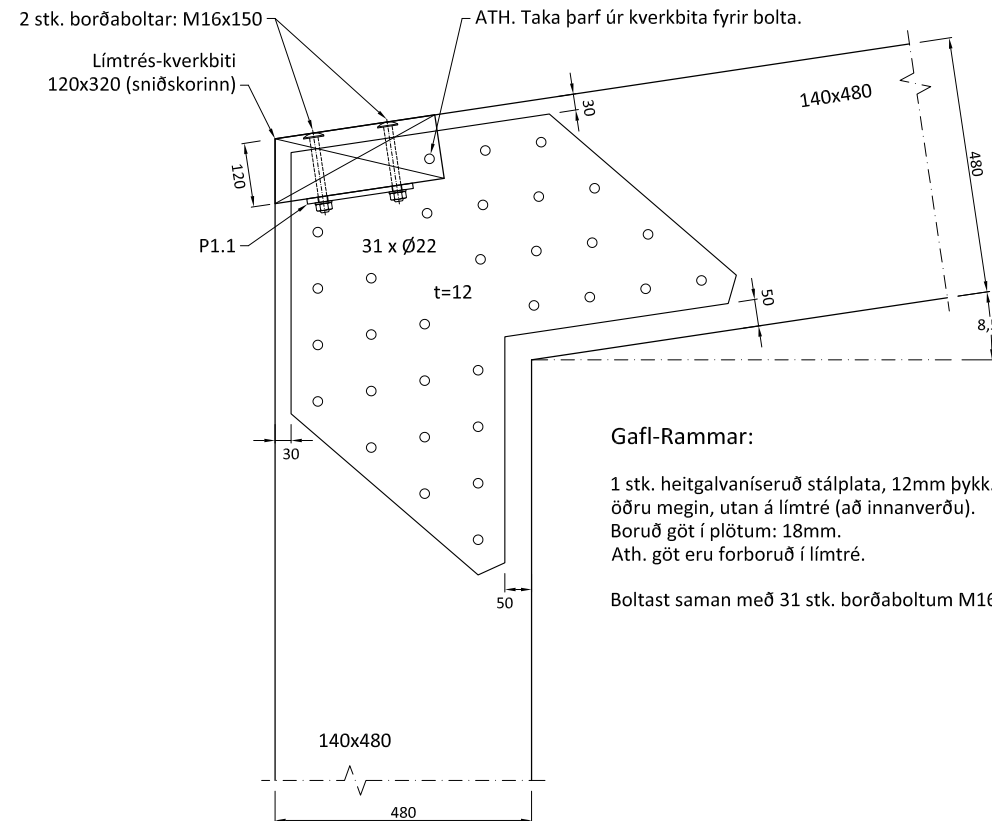

**Gafli-Rammar:**

1 stk. heitgalvaniseruð stálplata, 12mm þykk.  
öðru megin, utan á límtré (að innanverðu).  
Boruð göt í plötum: 18mm.  
Ath. göt eru forboruð í límtré.

Boltast saman með 31 stk. borðaboltum M16x170

**R1**  
Mkv. 1:10


|            |                  |                     |                   |
|------------|------------------|---------------------|-------------------|
| Útgefandi: | Útgefingardagur: | Útgefingarskipulag: | Útgefingarskipti: |
| Ú1         | 21.05.24         | GRG                 | Frumútgáfa        |
| Útgáfa:    | Dagsetn:         | Af:                 | Skýring:          |

**CEDRUS EHF.**  
TEIKNI- OG VERKFRÆÐIÞJÓNUSTA  
MIÐTUN 20, 800 SELFOSS, S: 482-1166  
WWW.CEDRUS@SIMNET.IS S: 863-3004

|                                  |               |
|----------------------------------|---------------|
| <b>TUNGUHELLA 10 - Mhl.01</b>    | Teiknínúmer:  |
| <b>221 Hafnarfirði</b>           | <b>211-01</b> |
| <b>Geymslu- / atvinnuhúsnæði</b> |               |

|                     |             |
|---------------------|-------------|
| <b>Burðarvirki:</b> | Mælikvarði: |
| <b>Festingar</b>    | 1:5; 1:10   |


|                  |                     |                       |             |
|------------------|---------------------|-----------------------|-------------|
| Teiknað:         | Gísli Rafn Gylfason | Frumstærð teikningar: | A2          |
| Hönnunarstjóri:  | Valur Arnarson      |                       | 051073-5099 |
| Dagsetning:      | 21.05.2024          | Verknúmer:            | 24 001      |
| Áritun hönnuðar: |                     |                       | 051073-5099 |

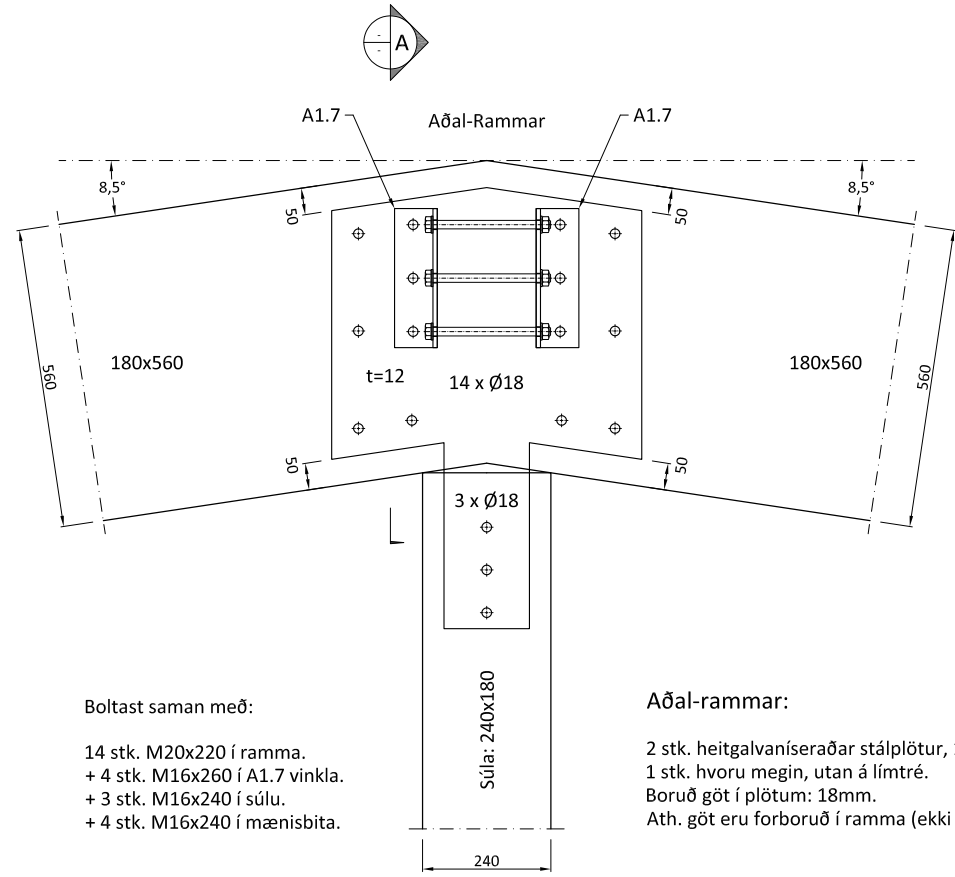


**Boltast saman með:**  
 14 stk. M20x220 í ramma.  
 + 4 stk. M16x260 í A1.7 vinkla.  
 + 3 stk. M16x240 í súlu.  
 + 4 stk. M16x240 í mænisbita.

**Aðal-rammar:**  
 2 stk. heitgalvaniseraðar stálplötur, 12mm þykkar.  
 1 stk. hvoru megin, utan á límtré.  
 Boruð göt í plötum: 18mm.  
 Ath. göt eru forboruð í ramma (ekki súlur og mænisbita).

**M1**  
 Mkv. 1:10

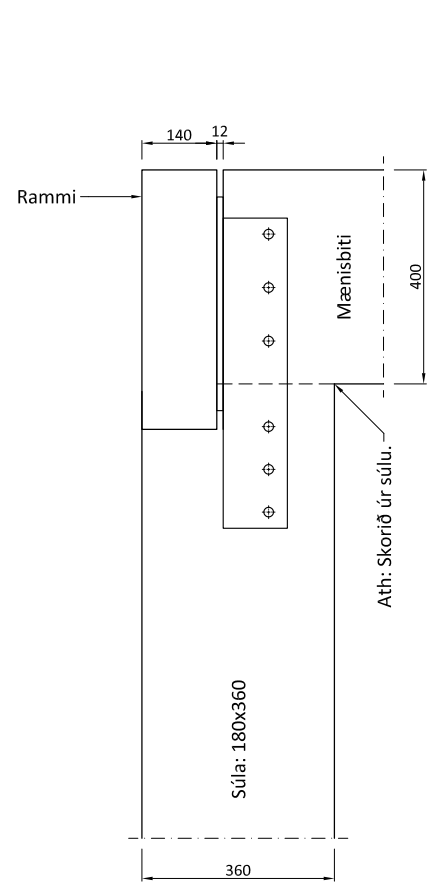

**SNÍÐ - A**  
 Mkv. 1:10

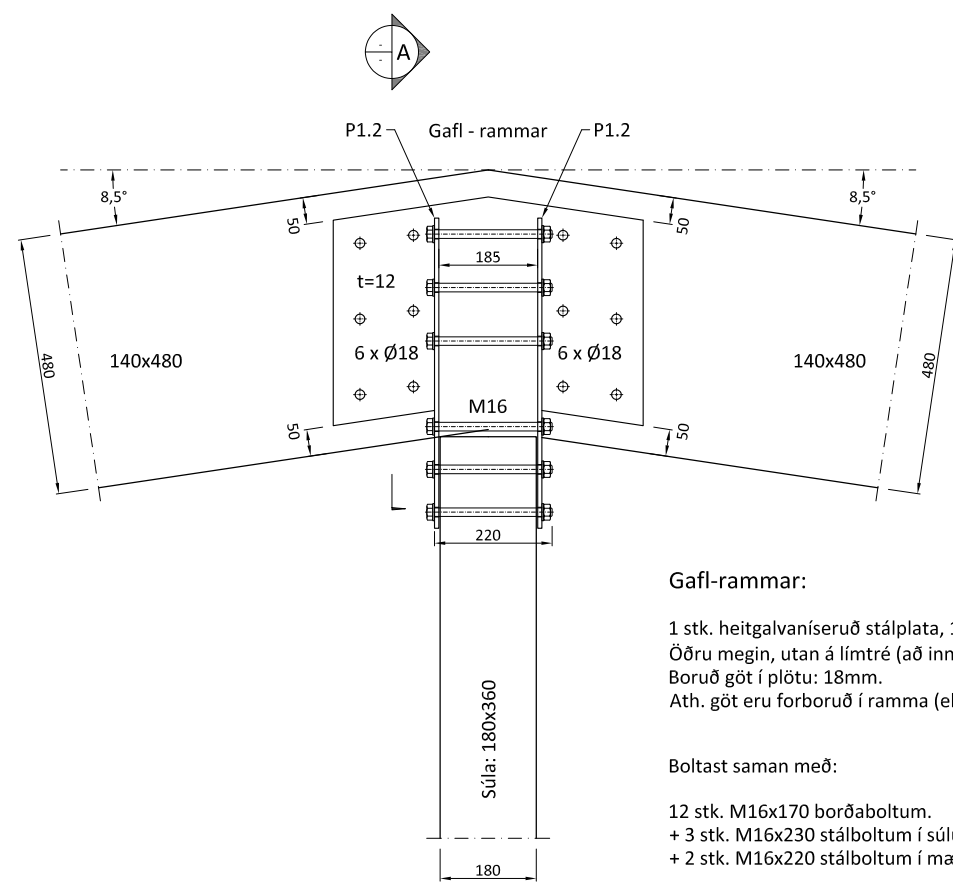

**Gafll-rammar:**  
 1 stk. heitgalvaniserað stálplata, 12mm þykk.  
 Öðru megin, utan á límtré (að innanverðu).  
 Boruð göt í plötu: 18mm.  
 Ath. göt eru forboruð í ramma (ekki súlur).

**Boltast saman með:**  
 12 stk. M16x170 borðaboltum.  
 + 3 stk. M16x230 stálboltum í súlu.  
 + 2 stk. M16x220 stálboltum í mænisbita.

**M1**  
 Mkv. 1:10

|         |          |     |            |
|---------|----------|-----|------------|
| Ú1      | 21.05.24 | GRG | Frumútgáfa |
| Útgáfa: | Dagsetn: | Af: | Skýring:   |


**CEDRUS EHF.**  
 TEIKNI- OG VERKFRÆÐIÞJONUSTA  
 MIÐTUN 20, 800 SELFOSS, S: 482-1166  
 WWW.CEDRUS@SIMNET.IS S: 863-3004

|                                  |               |
|----------------------------------|---------------|
| <b>TUNGUHELLA 10 - Mhl.01</b>    | Teikninúmer:  |
| <b>221 Hafnarfirði</b>           | <b>211-02</b> |
| <b>Geymslu- / atvinnuhúsnæði</b> |               |

|                     |                  |
|---------------------|------------------|
| <b>Burðarvirki:</b> | Mælikvarði:      |
| <b>Festingar</b>    | <b>1:5; 1:10</b> |

|                                |                                 |
|--------------------------------|---------------------------------|
| Teiknað: Gísli Rafn Gylfason   | Frumstærð teikningar: <b>A2</b> |
| Hönnunarstjóri: Valur Arnarson | 051073-5099                     |
| Dagsetning: 21.05.2024         | Verknúmer: 24 001               |
| Áritun hönnuðar:               | 051073-5099                     |



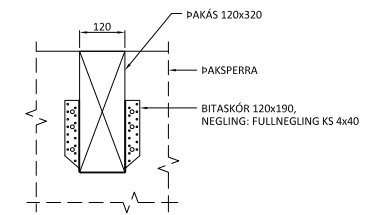

BS1  
(160 stk.)  
Mkv. 1:10

|         |          |     |            |
|---------|----------|-----|------------|
| Ú1      | 21.05.24 | GRG | Frumútgáfa |
| Útgáfa: | Dagsetn: | Af: | Skýring:   |

**CEDRUS EHF.**  
TEIKNI- OG VERKFRÆÐIÞJÓNUSTA  
MÍÐTUN 21, 800 SELFOS, S. 482-1166  
WWW.CEDRUS.IS SIMNET:IS S. 863-3004


TUNGUHELLA 10 - Mhl.01  
221 Hafnarfirði  
Geymslu- / atvinnuhúsnæði



Teiknúmer:  
**270-01a**

Burðarvirki:  
Grunnmynd þakvirkis (1/2)

Mælikvæði:  
1:50

|                 |                     |                       |             |
|-----------------|---------------------|-----------------------|-------------|
| Teiknað:        | Gísli Rafn Gylfason | Frumstærð teikningar: | A2          |
| Hönnunarstjóri: | Valur Arnarson      |                       | 051073-5099 |
| Dagsetning:     | 21.05.2024          | Verknúmer:            | 24 001      |
| Ártun hönnuðar: |                     |                       | 051073-5099 |

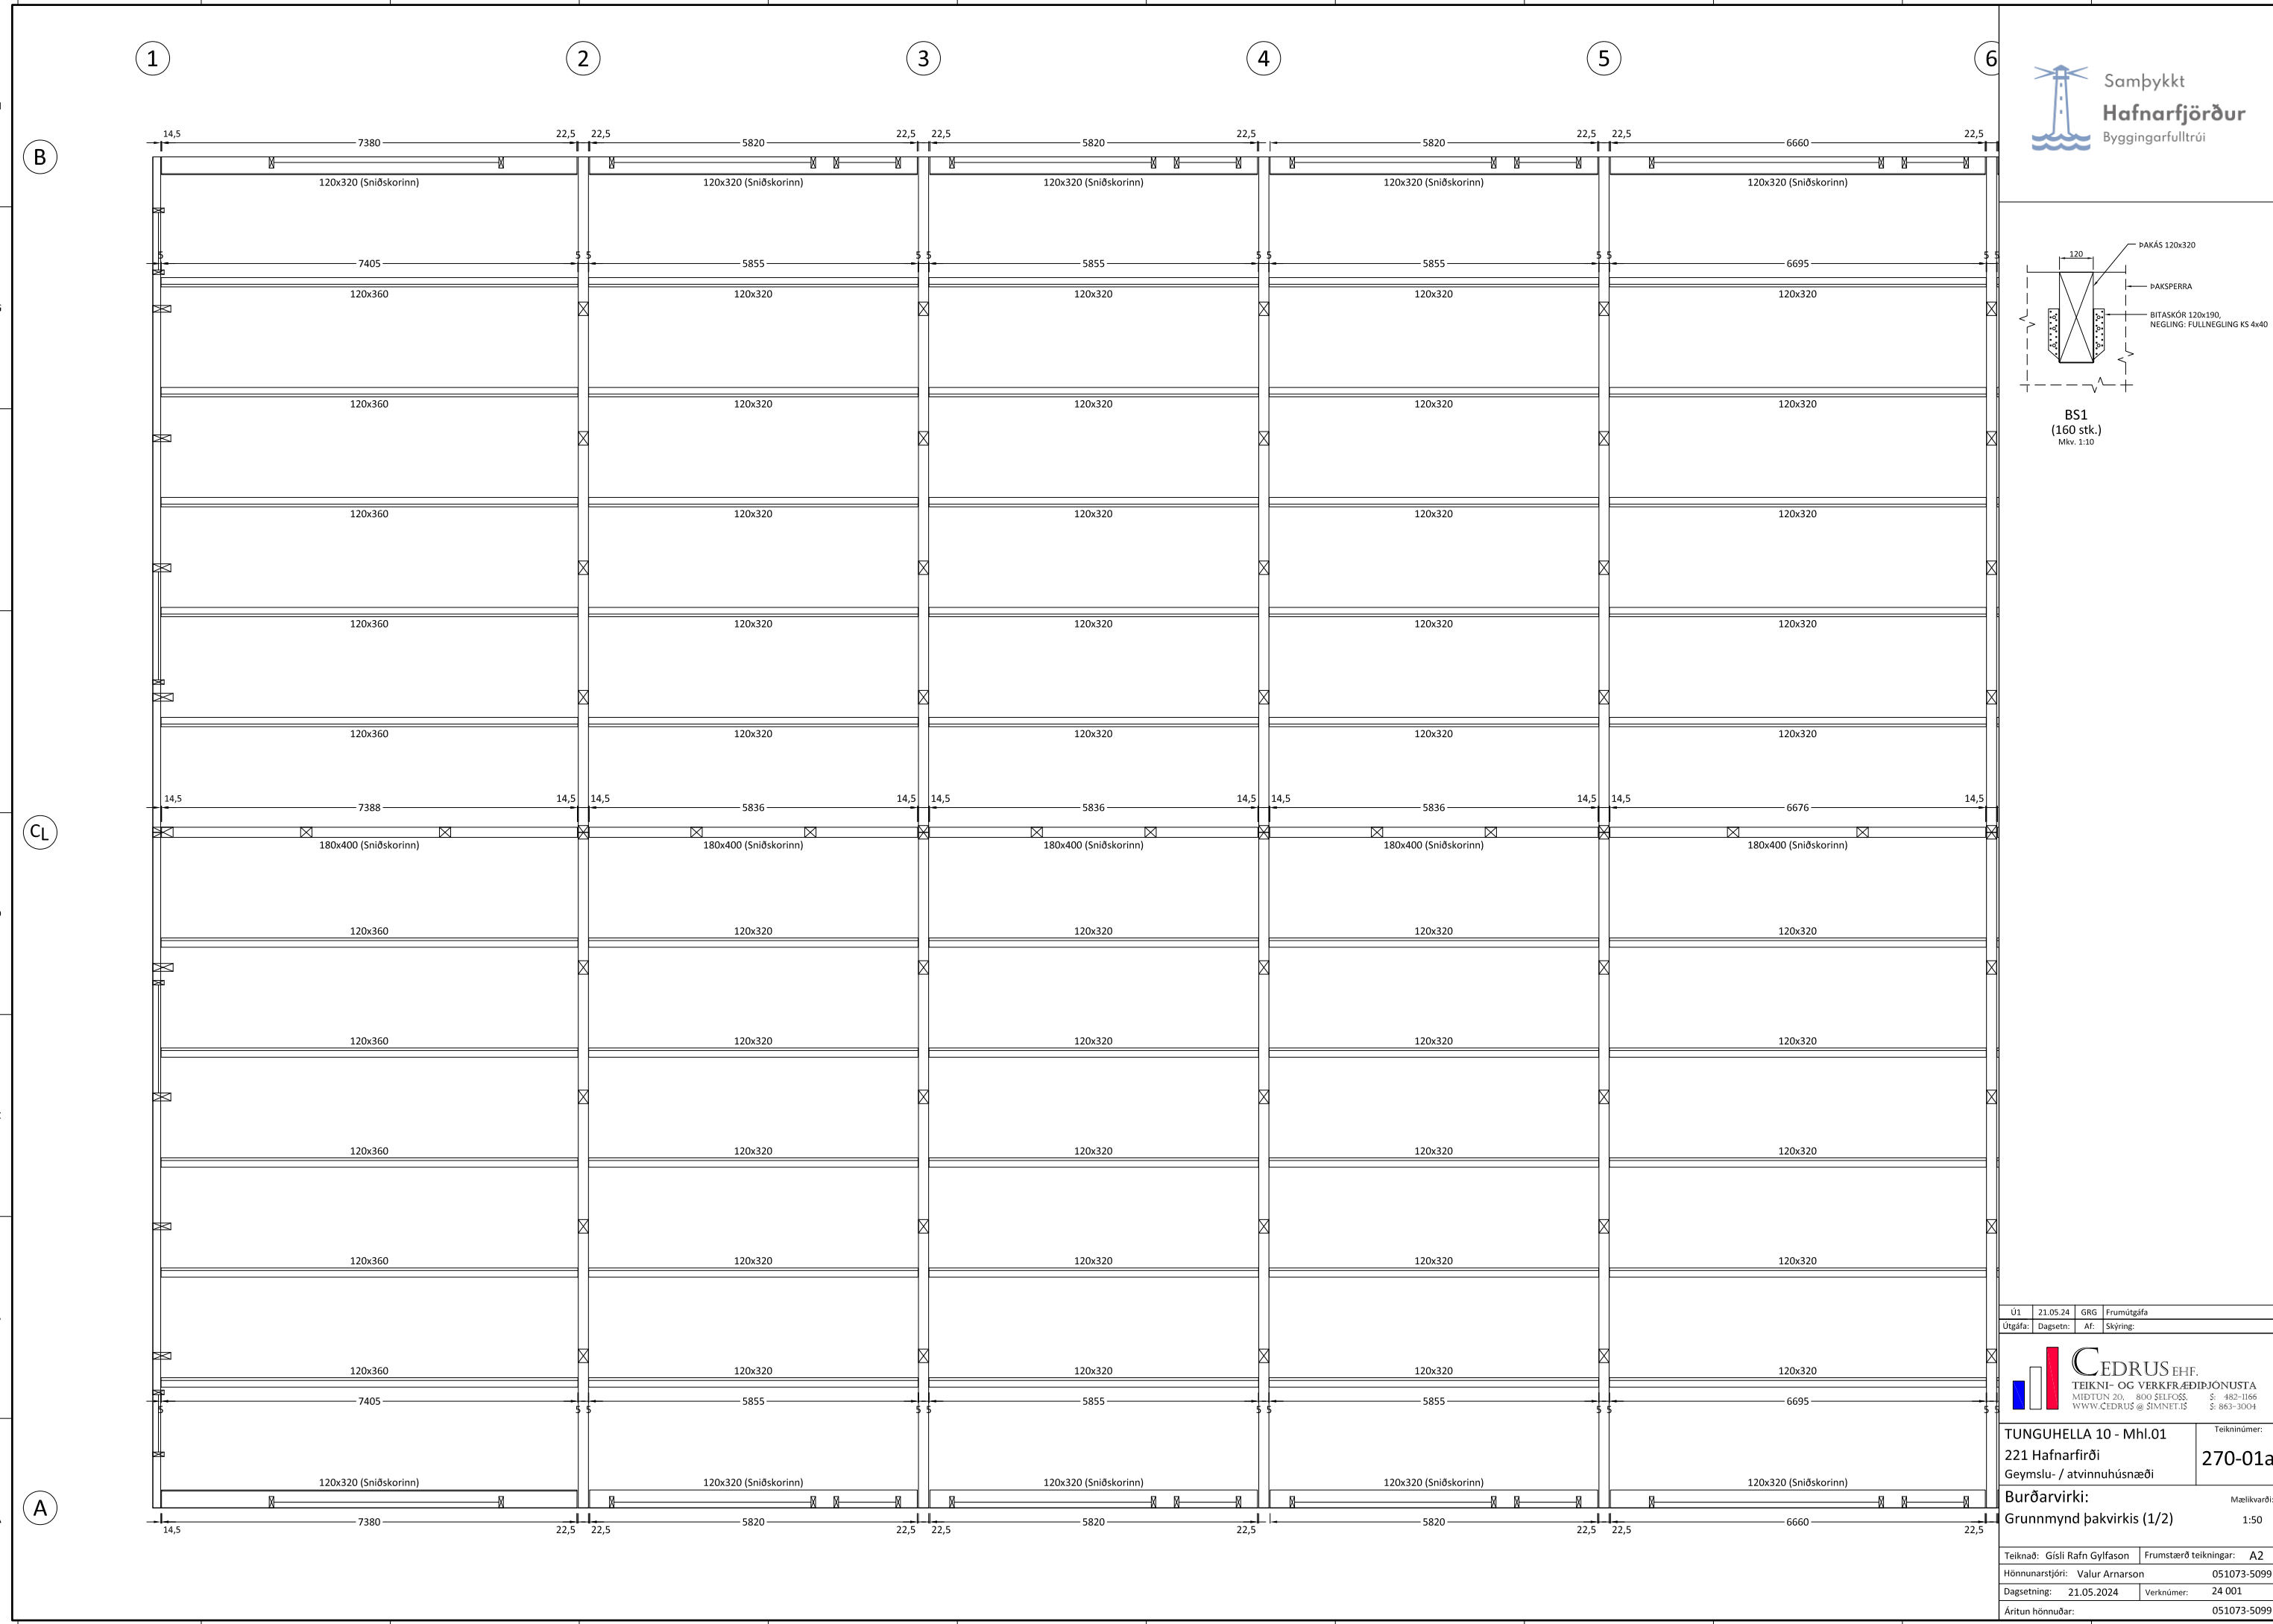

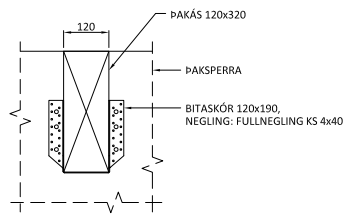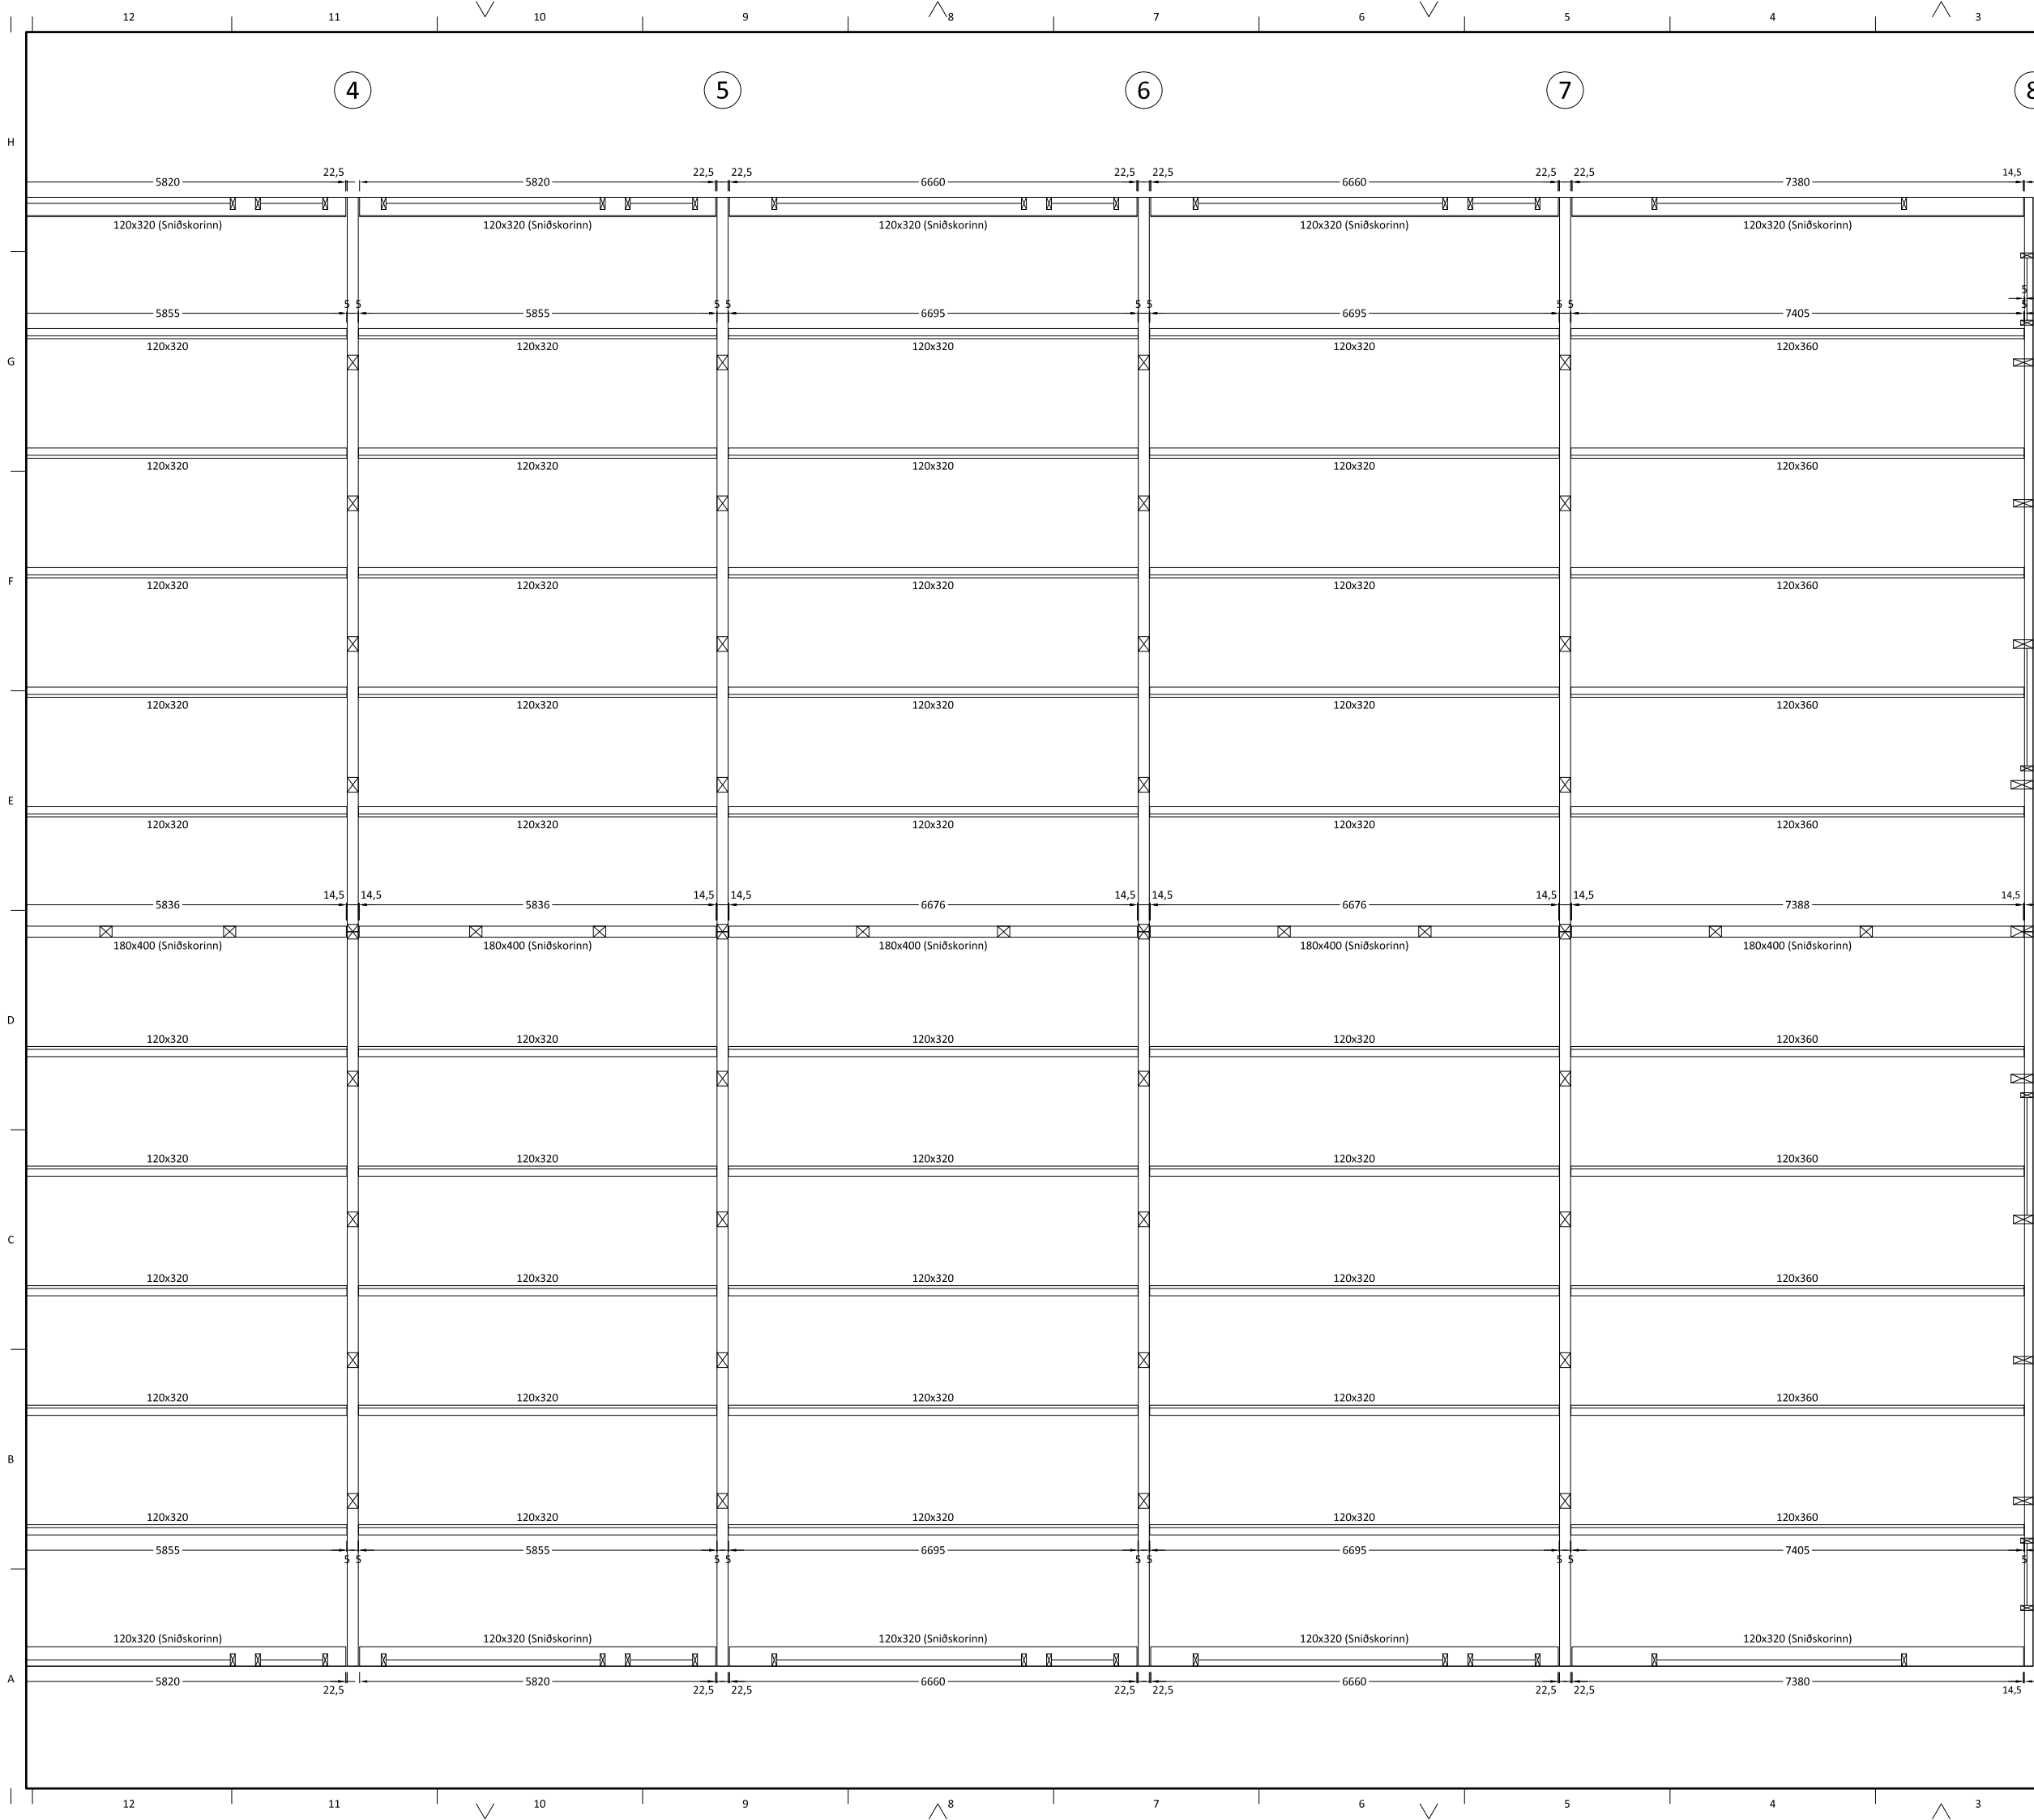

**BS1**  
 (160 stk.)  
 Mkv. 1:10

|         |          |     |            |
|---------|----------|-----|------------|
| Út:     | 21.05.24 | GRG | Frumútgáfa |
| Útgáfa: | Dagsetn: | Af: | Skýring:   |

**CEDRUS EHF.**  
 TEIKNI- OG VERKFRÆÐIÞJÓNUSTA  
 MÍÐTUN 2J, 800 SELLFOS, S: 482-1166  
 WWW.CEDRUS.IS @SIMNET.IS S: 863-3004

**TUNGUHELLA 10 - Mhl.01**  
 221 Hafnarfirði  
 Geymslu- / atvinnuhúsnæði

Teiknúmer:  
**270-01b**

**Burðarvirki:**  
 Grunnmynd þakvirkis (2/2)

Mælikvæði:  
 1:50

|                  |                     |                       |             |
|------------------|---------------------|-----------------------|-------------|
| Teiknað:         | Gísli Rafn Gylfason | Frumstærð teikningar: | A2          |
| Hönnunarstjóri:  | Valur Arnarson      |                       | 051073-5099 |
| Dagsetning:      | 21.05.2024          | Verknúmer:            | 24 001      |
| Áritun hönnuðar: |                     |                       | 051073-5099 |