




Afstöðumynd
1 : 2000

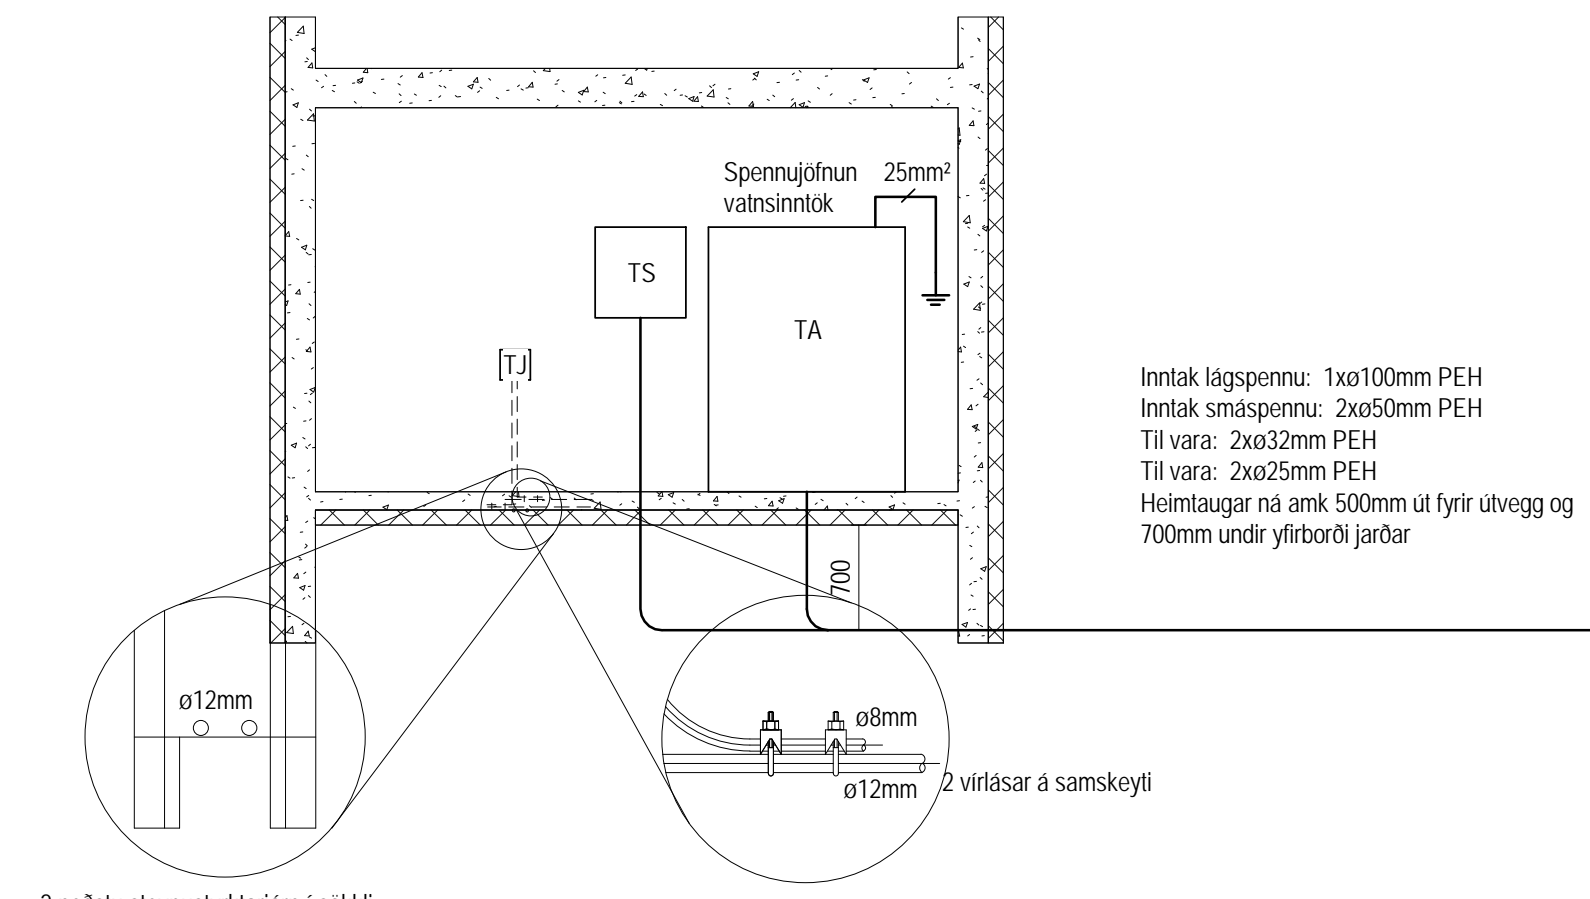

Snið í tæknirými
1 : 50

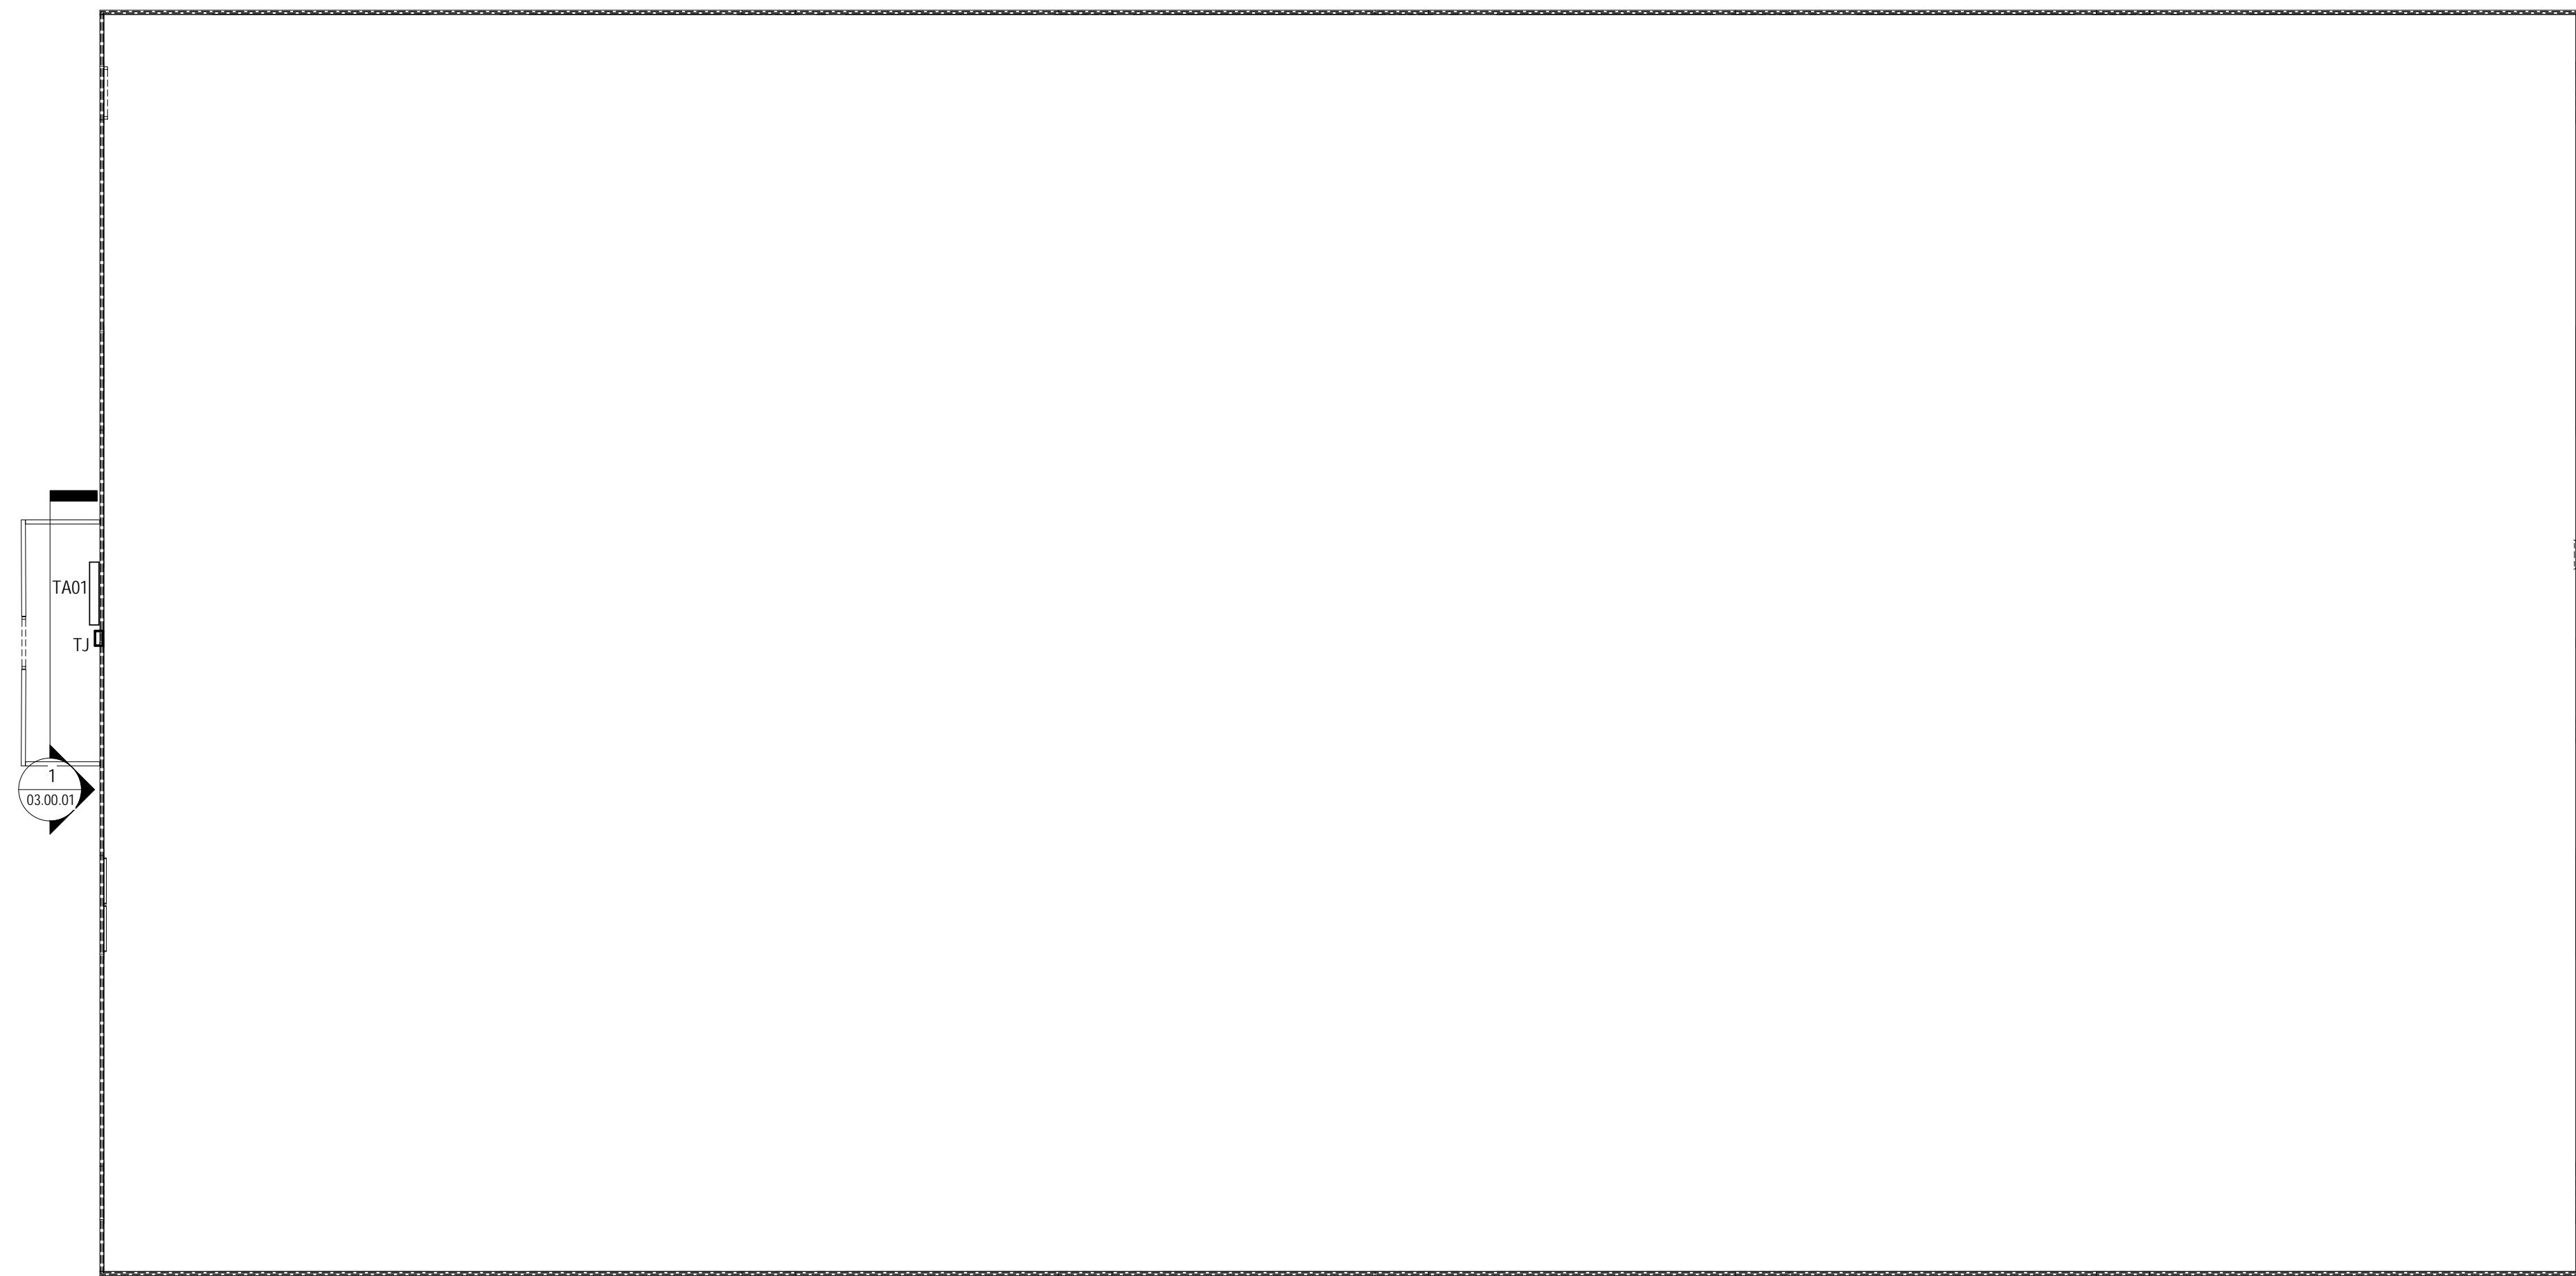

Sökkulskaut
1 : 100

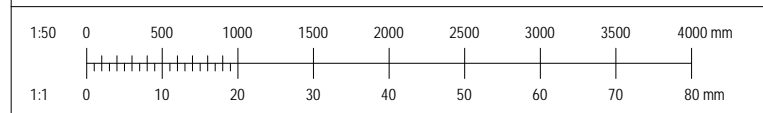

Útg.	Dags.	Skýring	Br.	Sp.
------	-------	---------	-----	-----

KH
RAFLAGNAHÖNNUN

MALARKARÐ 5, 221 HAFNARFJÖRÐUR
SÍMI: 772-4898, KT: 181187-3289
HKJARTAN@GMAIL.COM

Kjartan Hrafnkelsson kt:181187-3289
Samþykkt: *[Signature]*

Undirbúnað samræmingarhönnuðar:

Verkkaupi

TUNGUHELLA 10a
RAFLAGNIR
AFSTÖÐUMYND, SÖKKULSKAUT OG SNIÐ



Aðaluppdráttur:

KH	KH	KH	02.04.2024	1:50	A1
Formá	Tekni	Yfirlit	Dagsetning	Mækkun	Bláskafi

2024-01 **03.00.01**

Verkefni: *[Project Name]* Tekni: *[Technical Name]* Útgáfa: *[Version]*

HÖNNUNARÁSKILUR SEKJANRETTI Á TEKNIINGAV. FÖLFOÐUR ER HÁÐ SKRIFLEGGI SAMÞYKKT

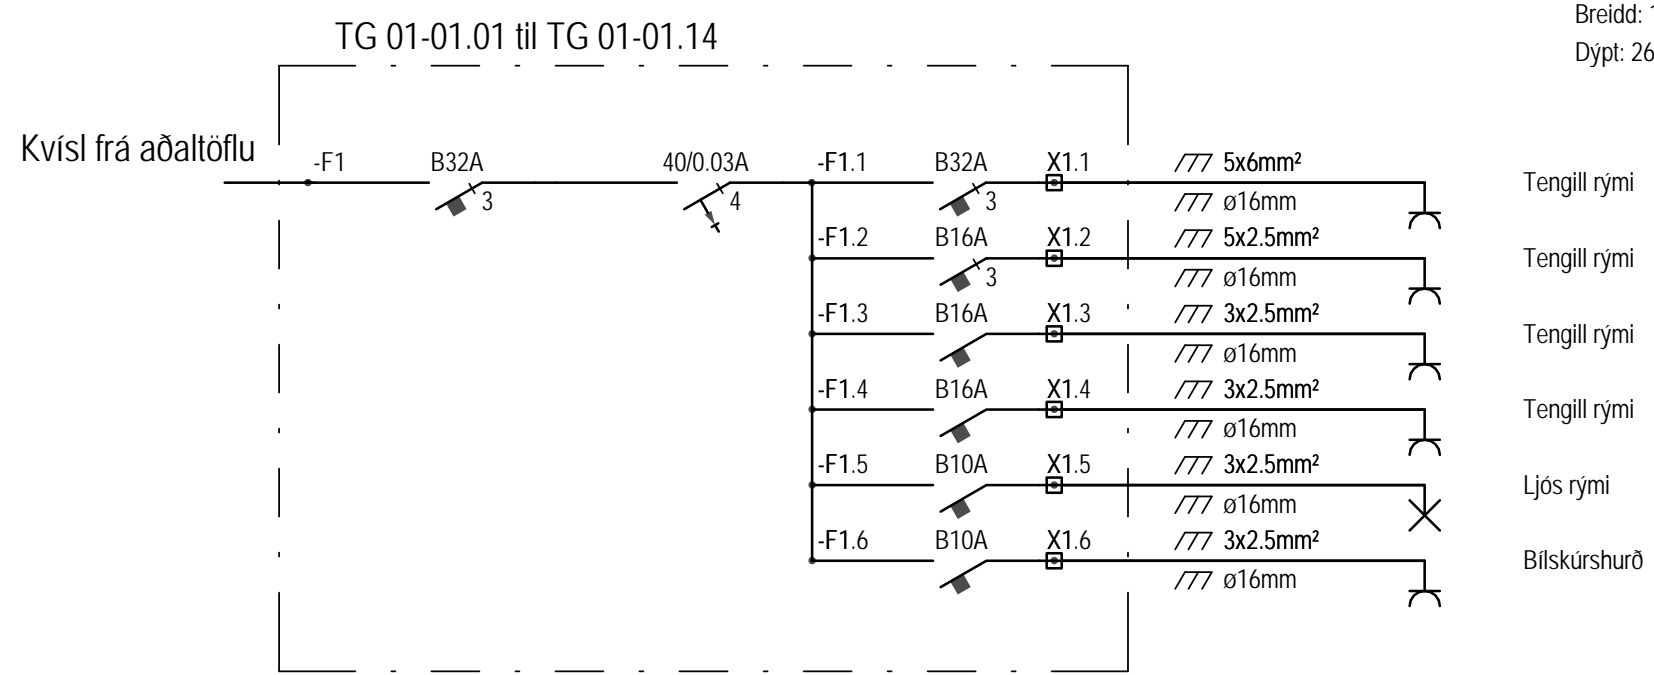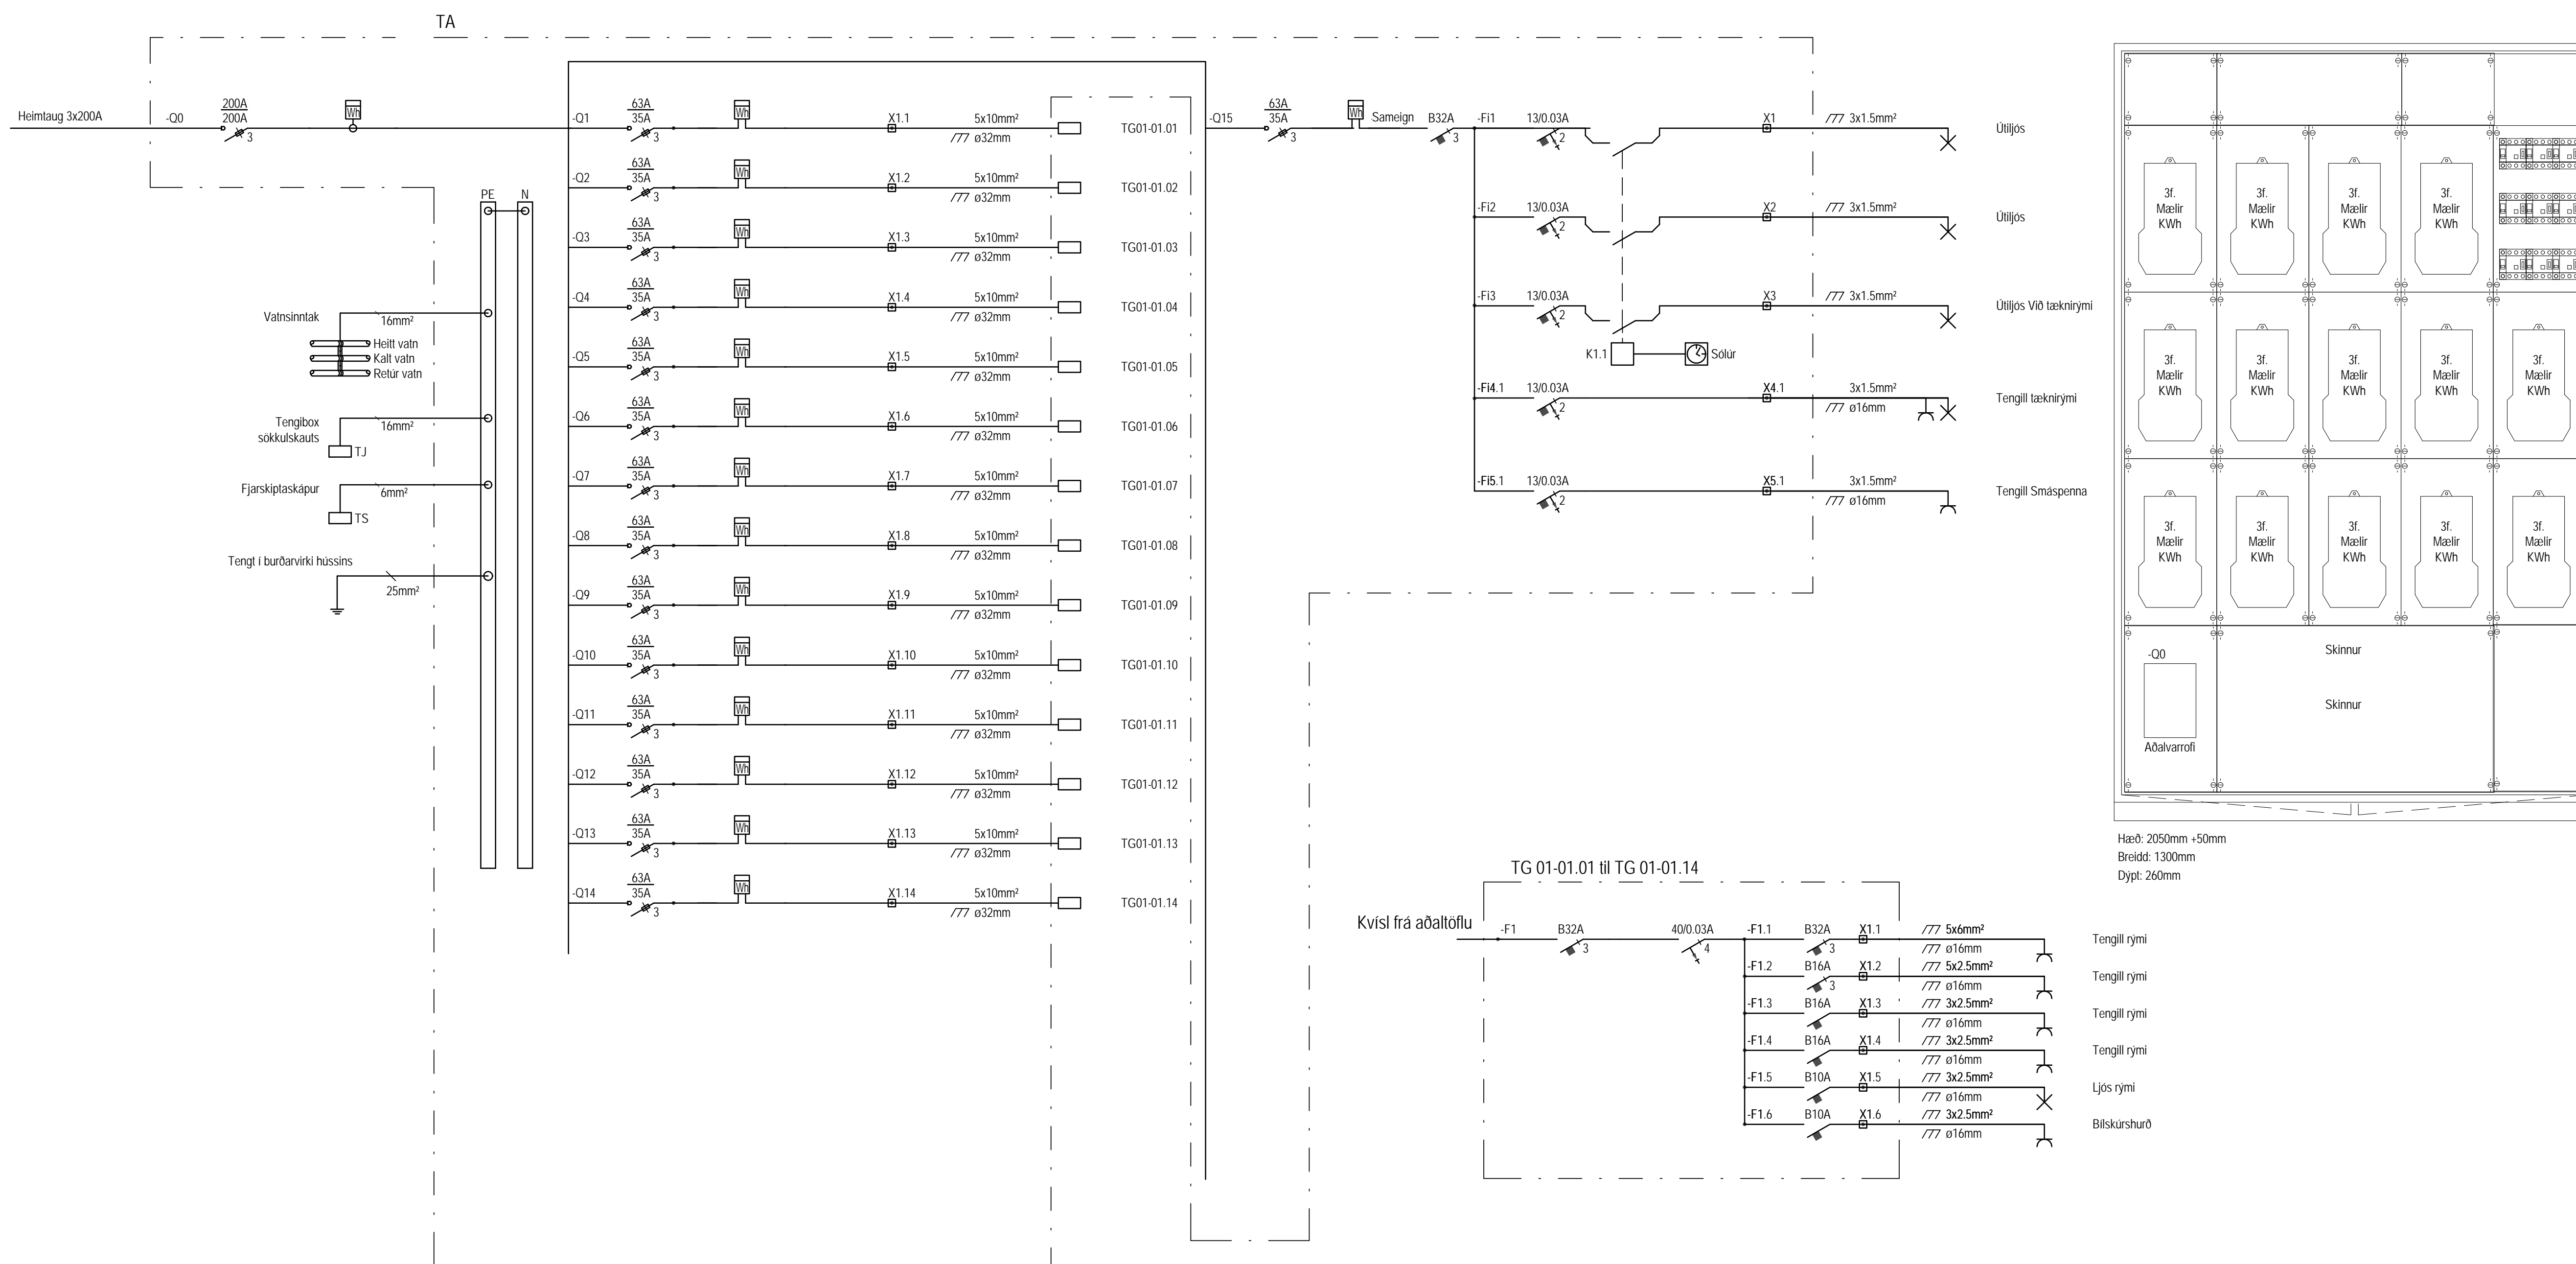

Hæð: 2050mm +50mm
Breidd: 1300mm
Dypt: 260mm

Útg.	Dags.	Skýring	Br.	Sp.
------	-------	---------	-----	-----

KH
RAFLAGNAHÖNNUN

MALARSKARD 5, 221 HAFNARFJÖRÐUR
Sími: 772-4898, KT: 1 811 87-3289
KHJARTAN@GMAIL.COM

Kjartan Hrafnkelsson kt:181187-3289

Samþykkt: *Kjartan Hrafnkelsson*

Undirtektun samráðgjafarhónduðar:

Verkauppi

TUNGUHELLA 10a
RAFLAGNIR
EINLIÐNUMYNDIR

Aðaluppdráttur:

KH	KH	KH	02.04.2024	1:50	A1
Hornd	Tekni	Yfirsk	Dagsetning	Mælikvarn	Báðstær

2024-01 **21.00.01**

Verksæðar Tekniþætur Útga

HÖNNUNARÁSKILUR SEY ALAN RETTI Á TERNINGUN. FÖL FÖLUNAR HEBB SÖRPLEGGI SAMÞYKKT