




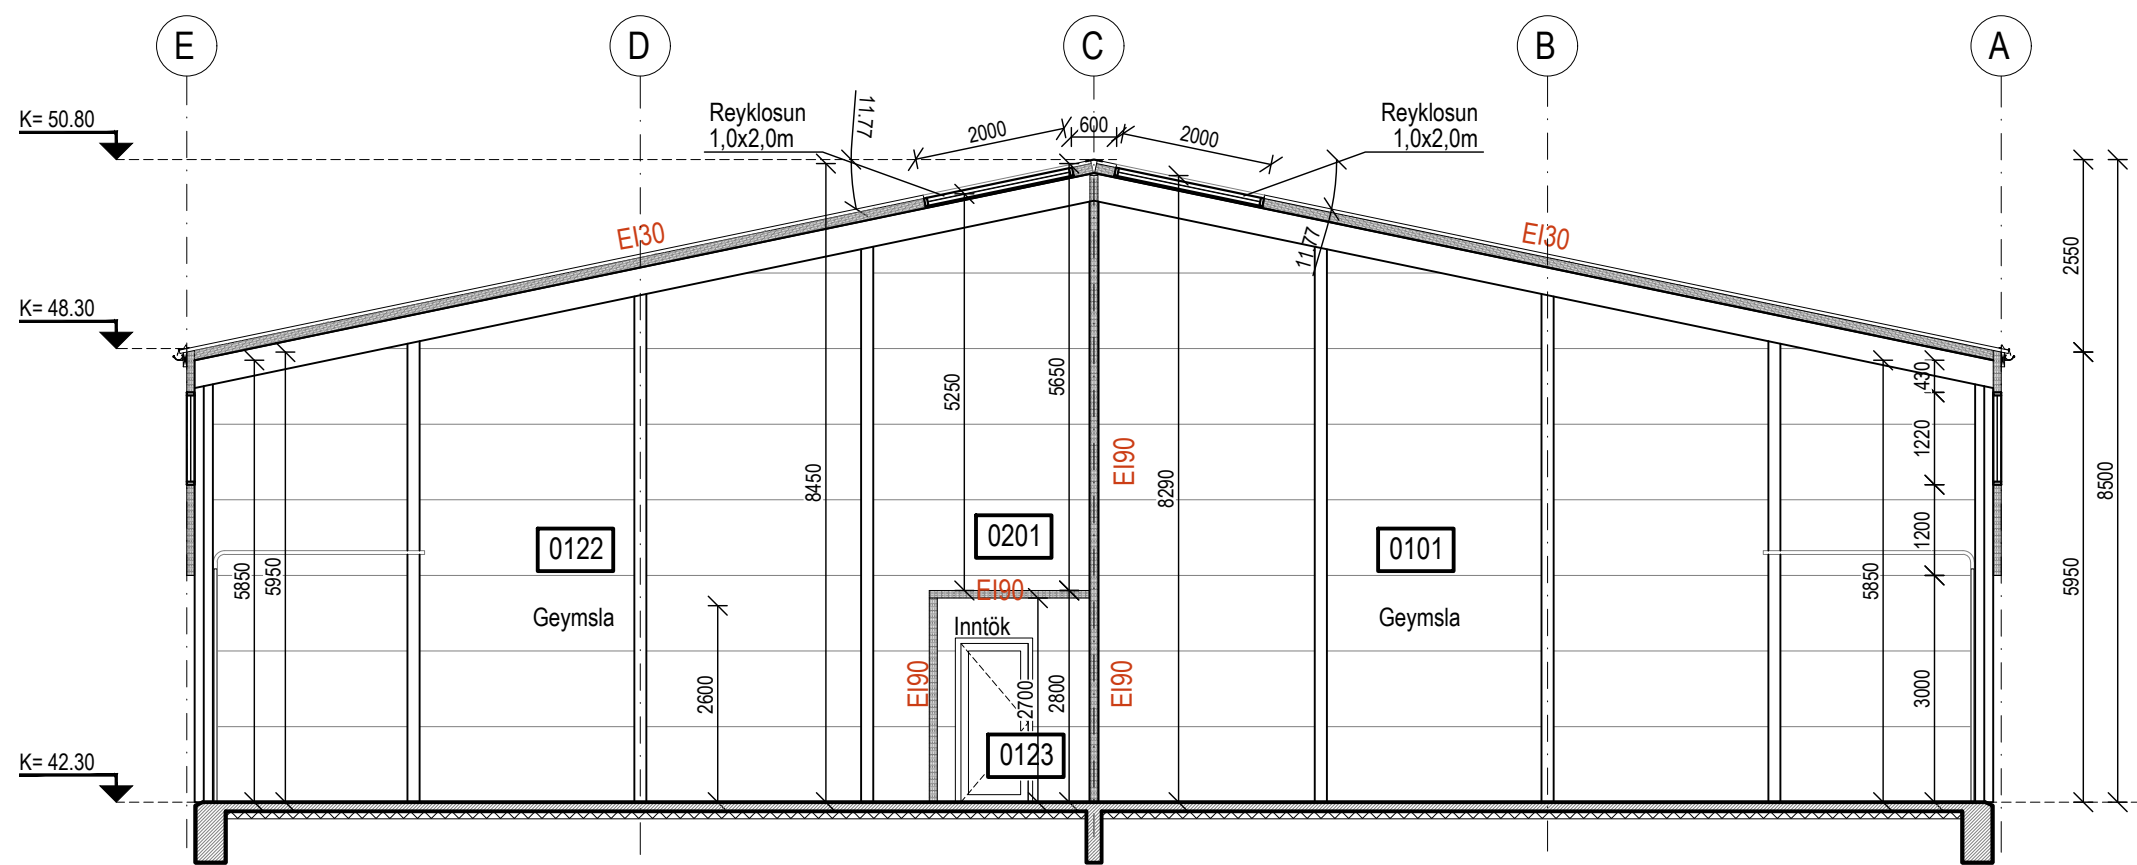


Snið A-A
Mkv: 1:100

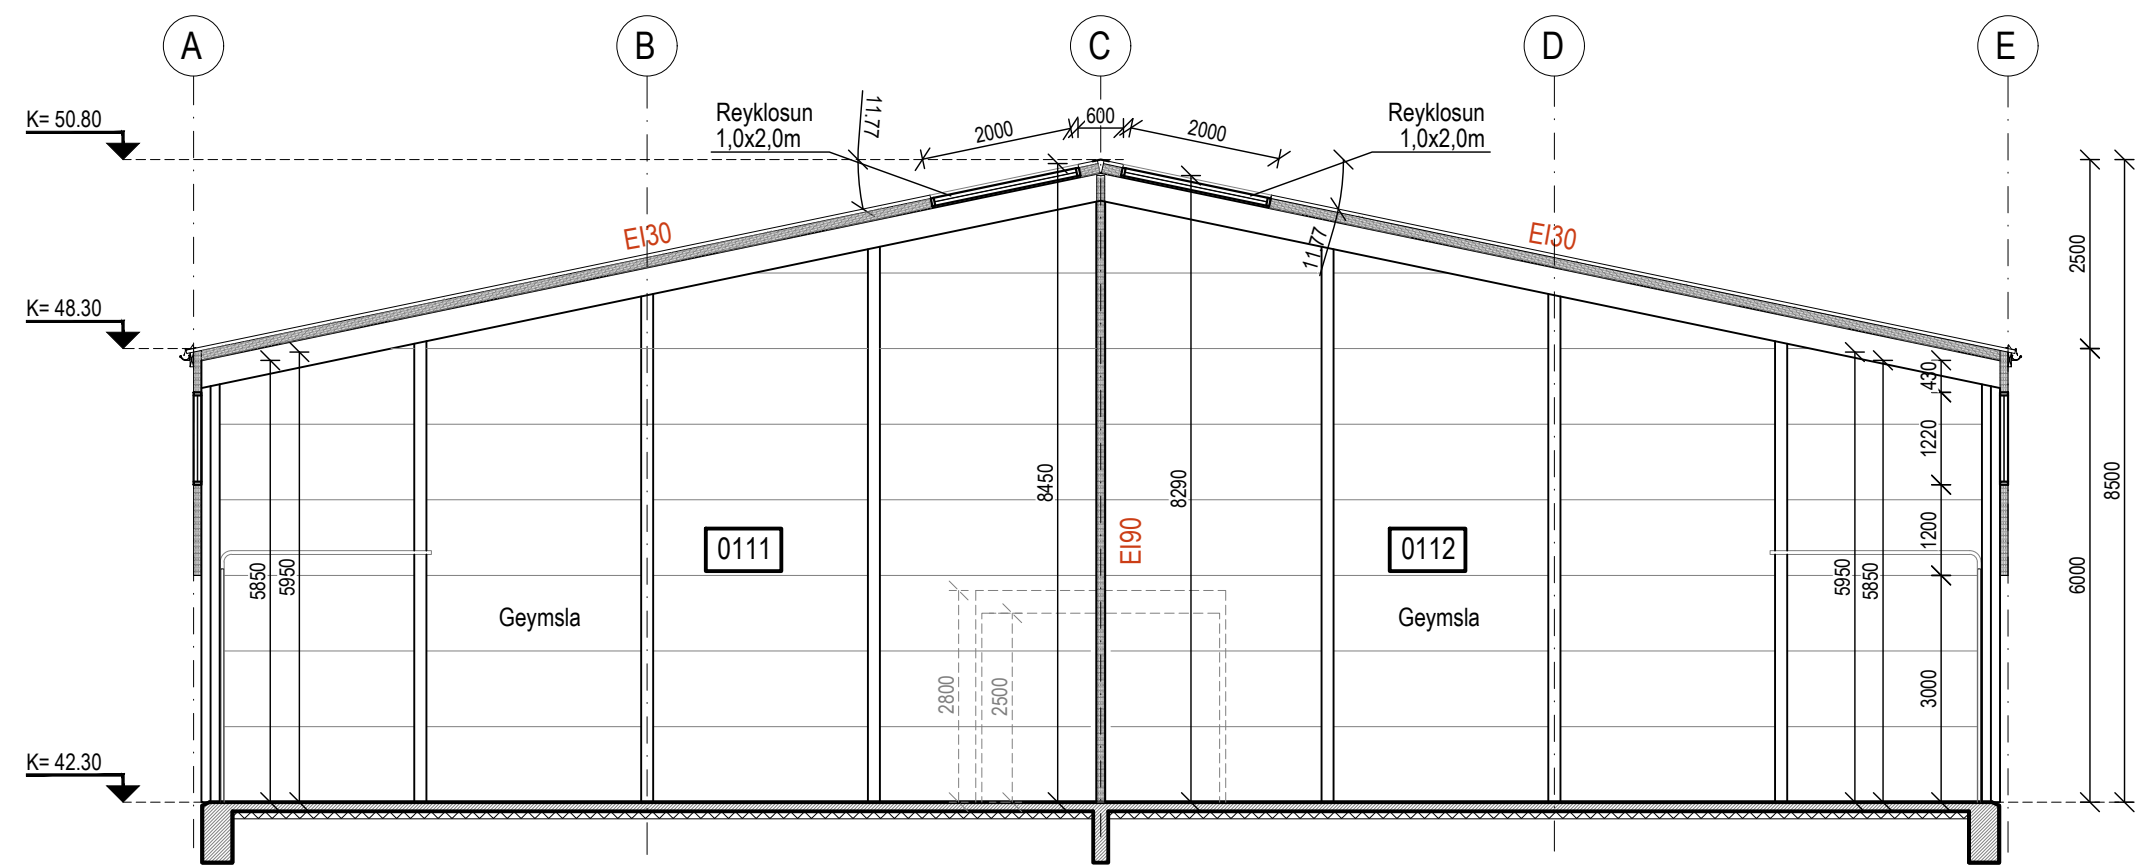


Snið B-B
Mkv: 1:100

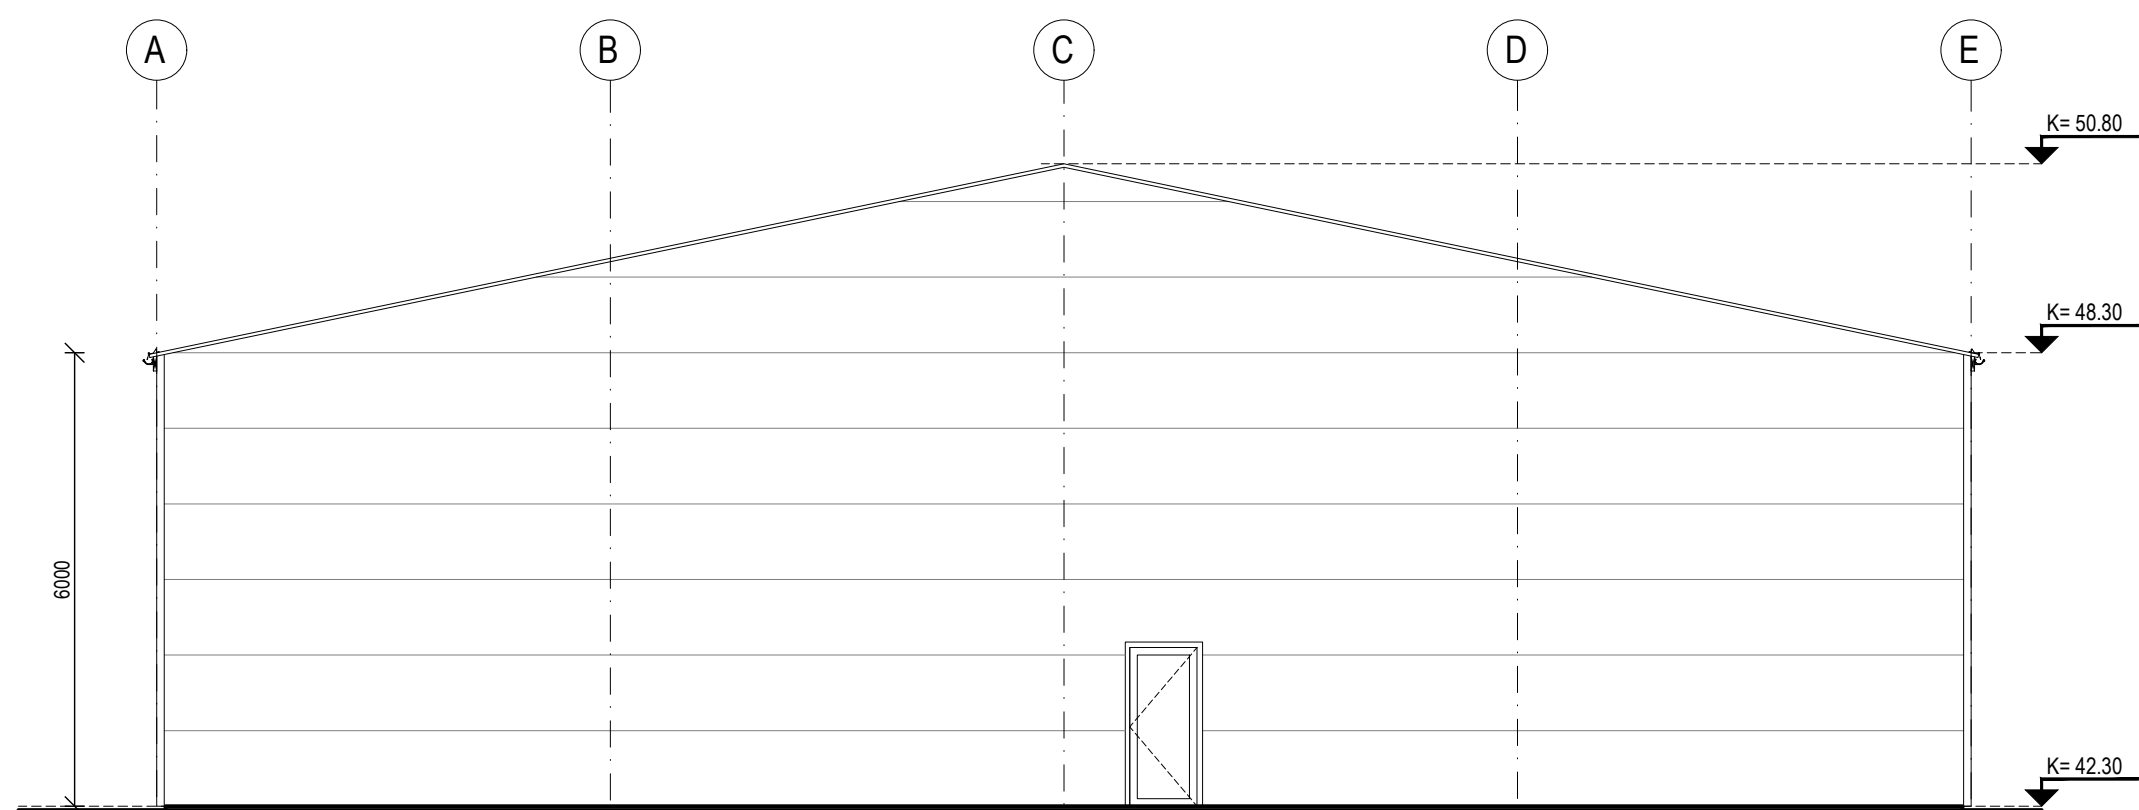


Útlit Vestur
Mkv: 1:100

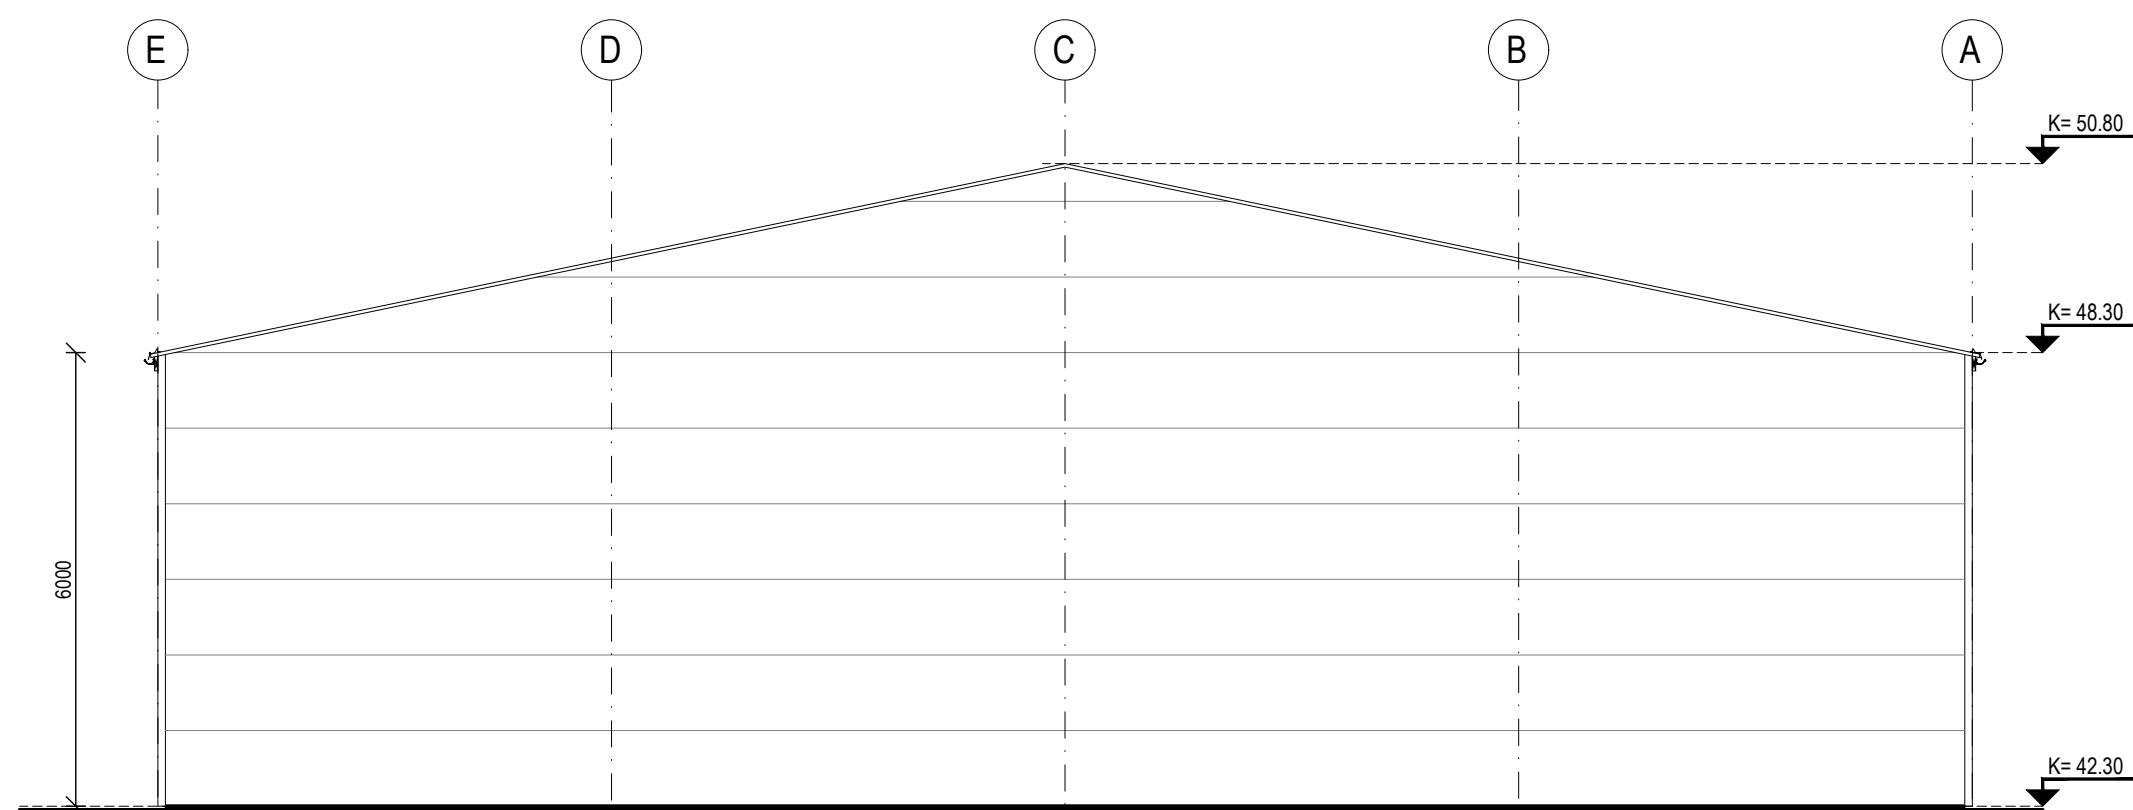

Útlit Austur
Mkv: 1:100

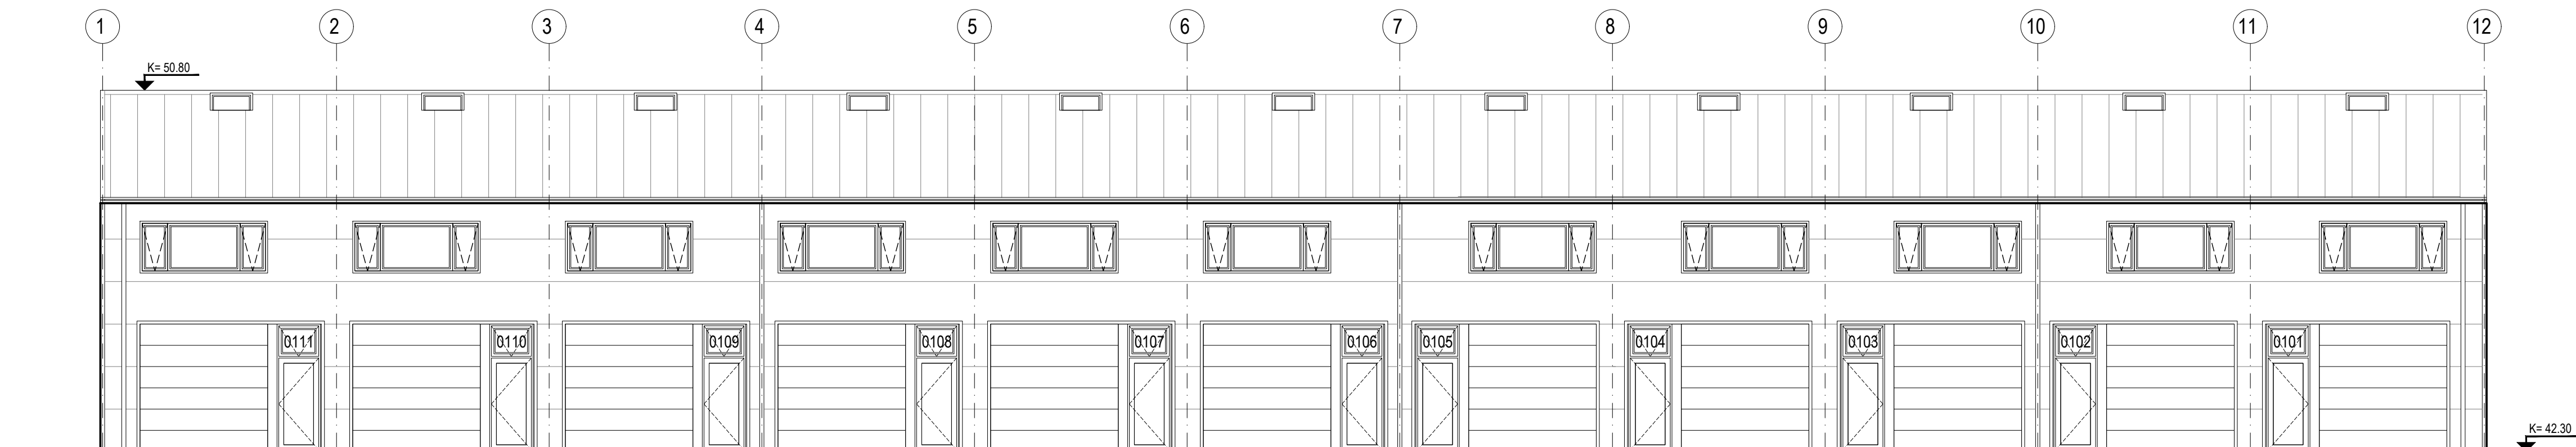

Útlit Suður
Mkv: 1:100

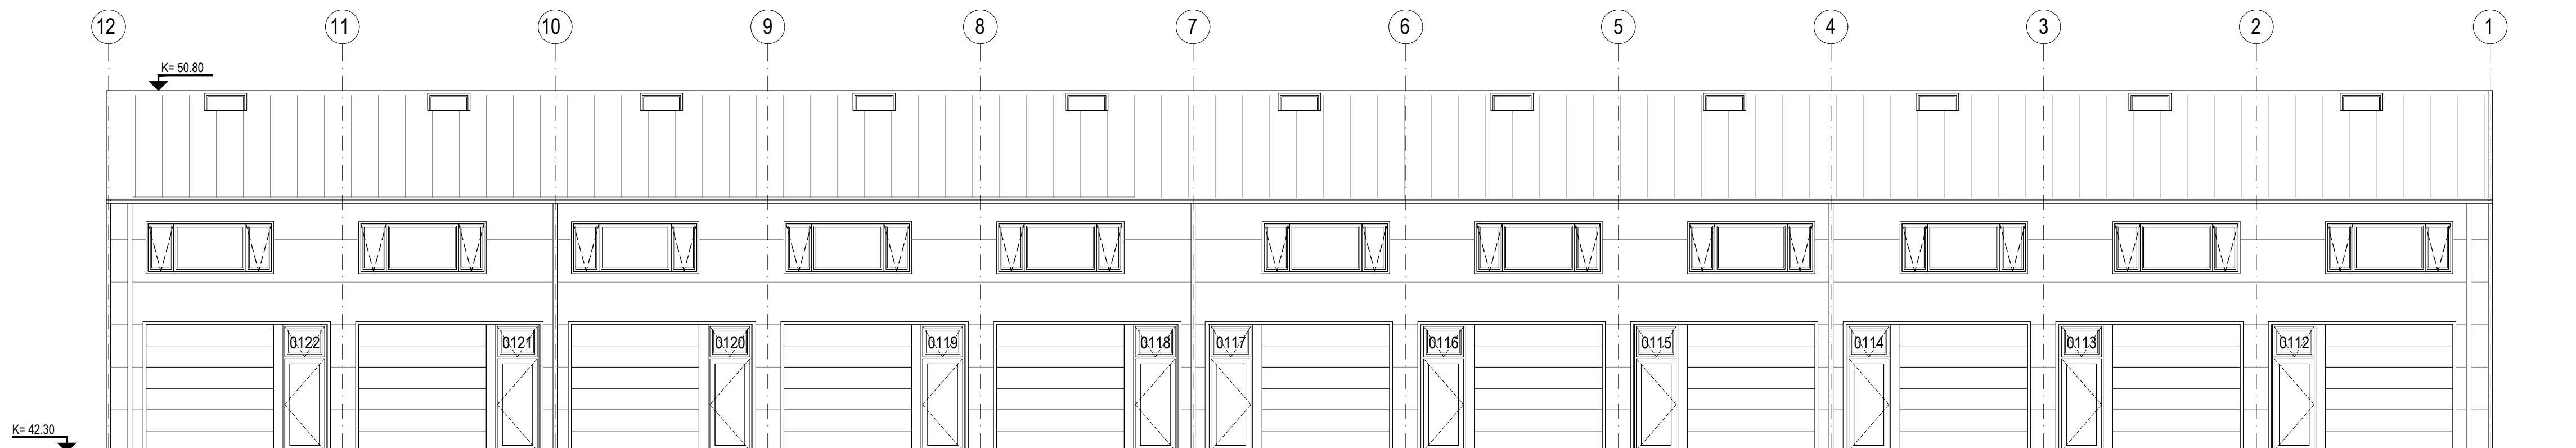

Útlit Norður
Mkv: 1:100