


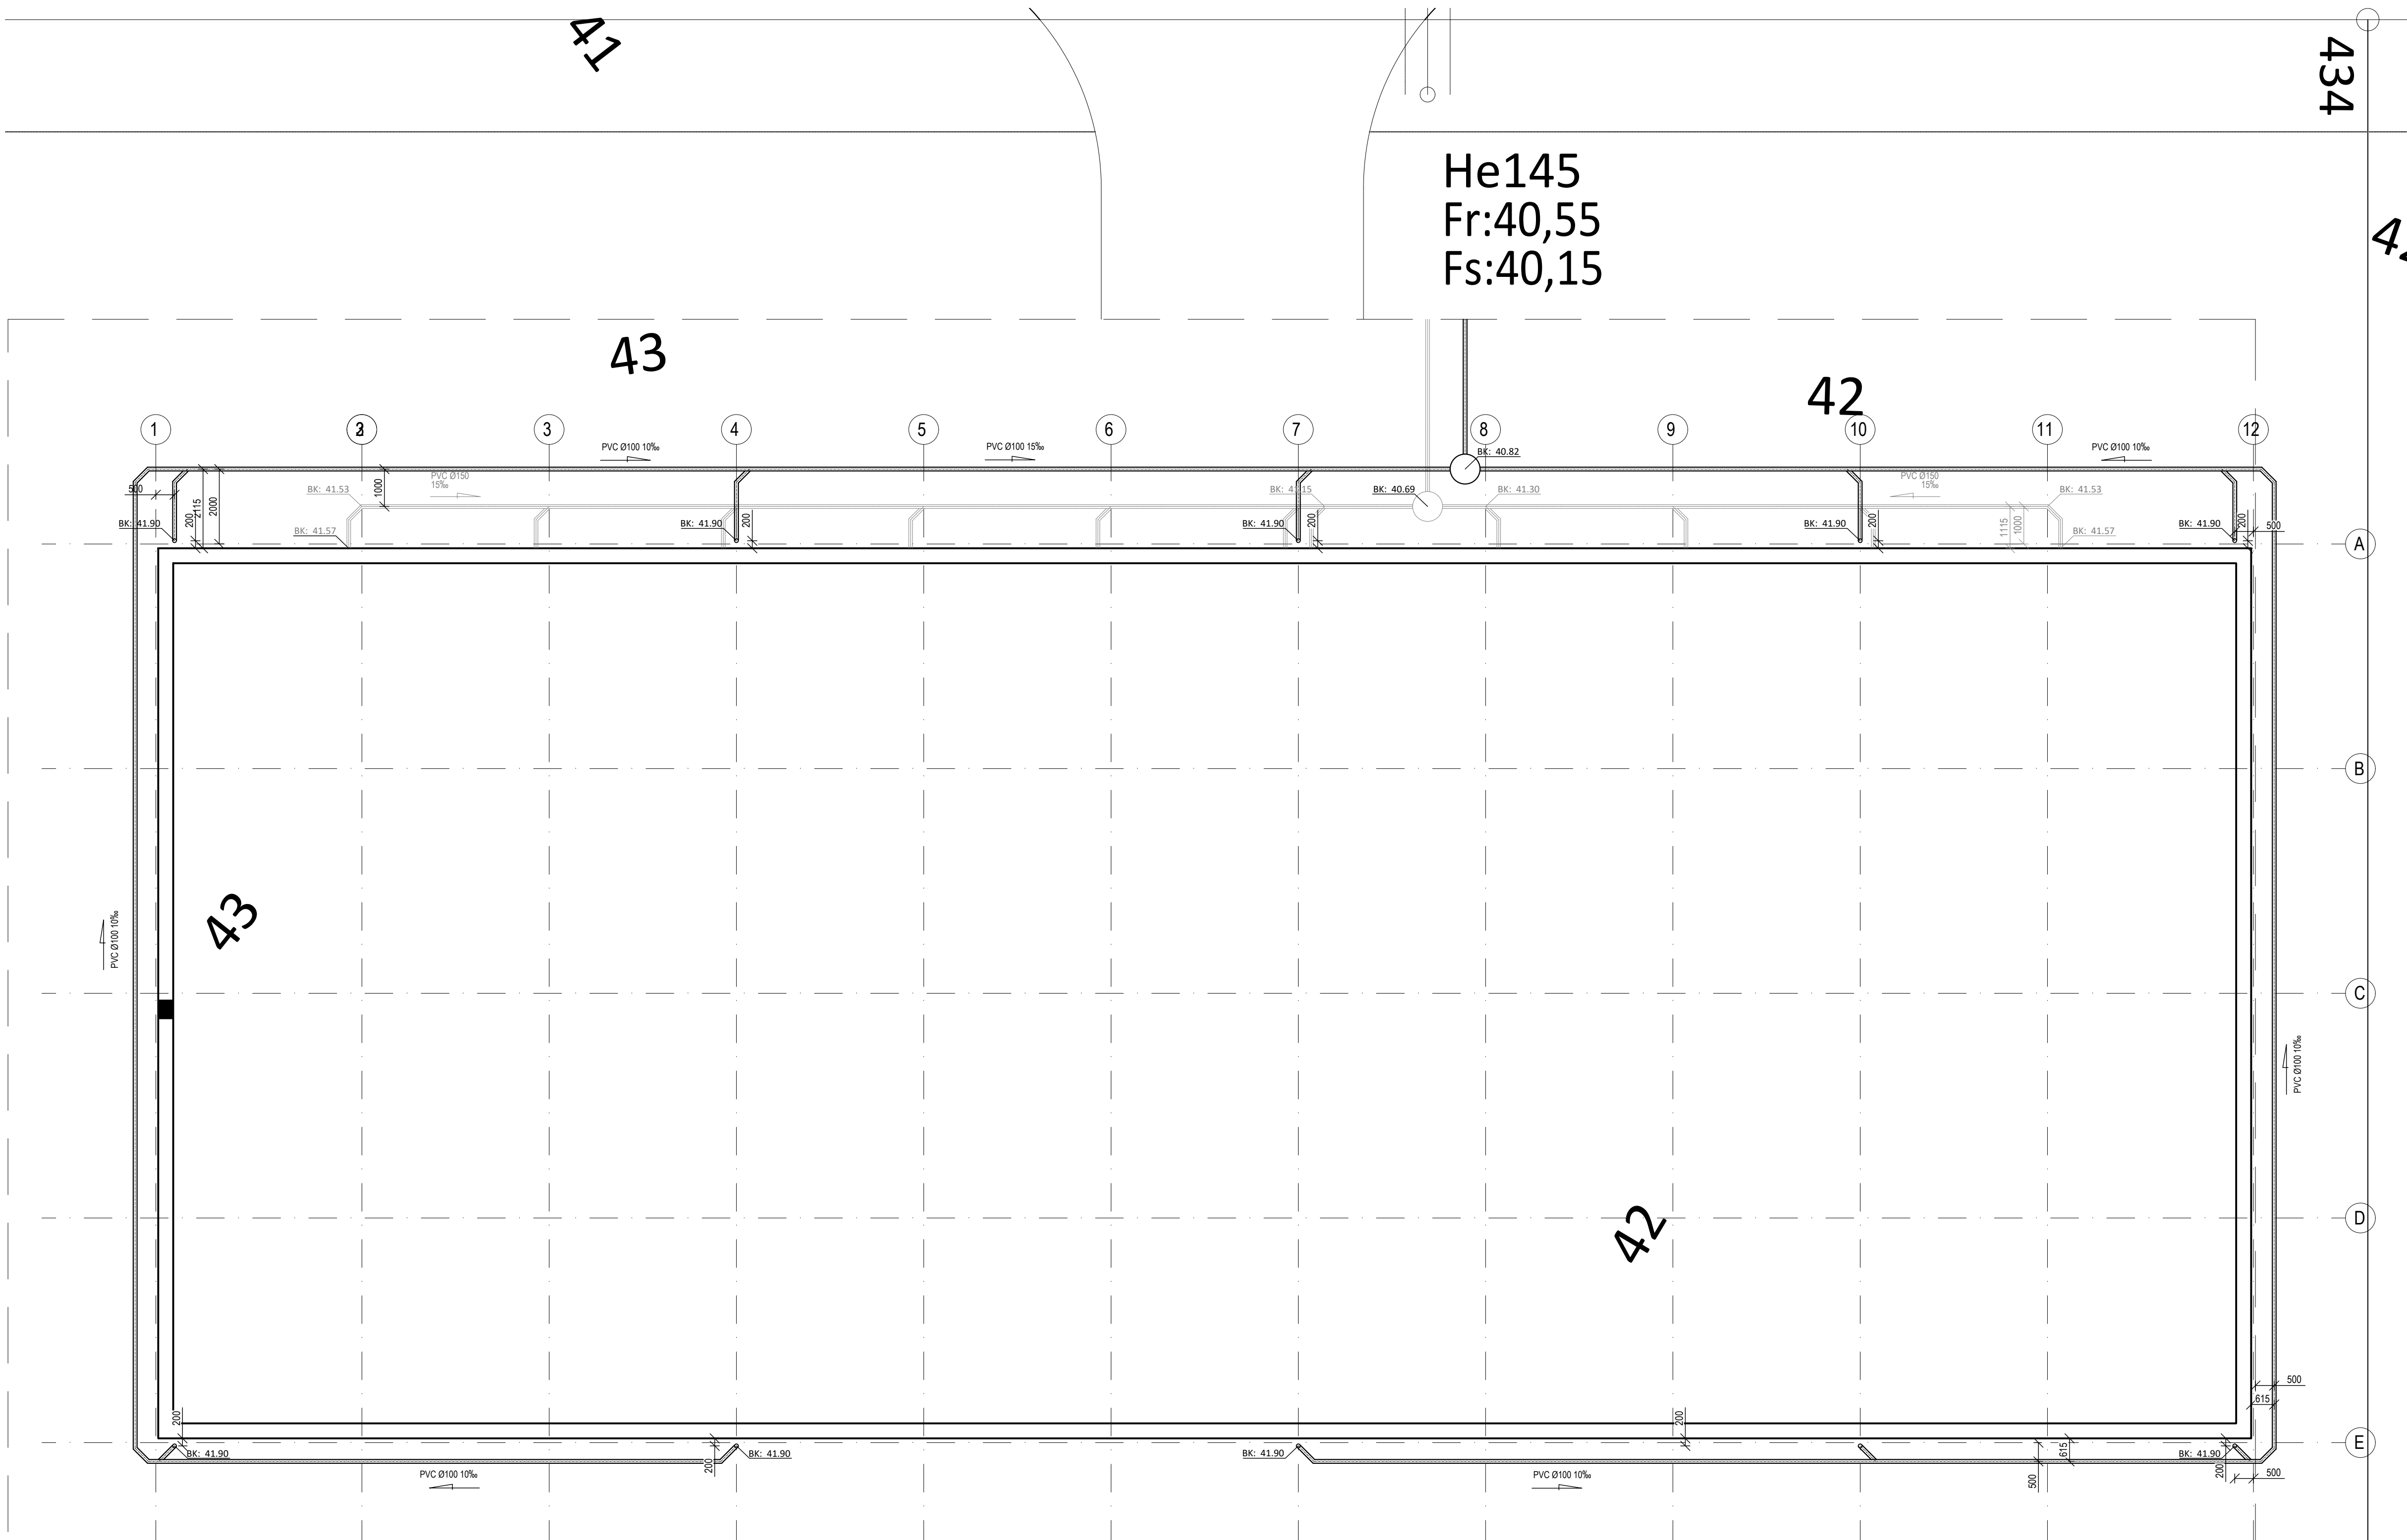

Grunnmynd Regnvatn
Mkv: 1:100

Almennar skýringar fyrir lagnir
eru á Blaði L-103

MR. DADR. BYGGING		REKING. TILG.
		Kristinn Eiríksson 100088-2749 Verklaðingur Vesturá 54 110 Reykjavík Sími: 840 1110 Póstfang: w@tensio.is
		Isómetrur Björnsson 100073-3799 Byggingafræðingur BPI Tjarnargata 39 220 RNH Sími: 471 7842 784 4000 Póstfang: w@glora.is
TUNGUHELLA 11 HAFNARFJÖRÐUR		
GRUNNMYND REGNVATNSLAGNIR	HAUNING/TEIN ATH. KRISTINN EIRÍKSSON	ISÓMETRUR BYGGINGAFRÆÐINGUR BPI
ÁRÁÐ VERKNA	REKINGUR 11.05.2025	ISÓMETRUR 11.05.2025



Grunnmynd - Neysluvatn og ofnar
Mkv: 1:100

ALMENNAR SKÝRINGAR:

NEYSLUVATNSLAGNIR VERKLÝSING

ALLAR LAGNIR AÐ TÆKJUM ERU PEX-PIPUR, GERÐAR FYRIR NEYSLUVATN OG SKULU ÞOLA HITA ALLT AÐ 70°C OG ÞRÝSTING ALLT AÐ 10BAR Í 50 ÁR. LAGNAKERFIÐ ER RÖR Í RÖR KERFI SEM SKAL VERA VOTTAÐ AF VIÐKOMANDI OPINBERUM AÐILUM.

PLASTPIPUR SKULU PRÓFADAR SAMKVÆMT REGLURGERÐ UM NEYSLUVATNSLAGNIR. FESTA SKAL LAGNIR VANDLEGA MEÐ 1-1,5M BILI OG HYLJA MEÐ MÜR EÐA STEINSTEYPU.

HITALAGNIR:

OFNAR
NOTA SKAL ÞUNNVEGGJA STÁLPIPUR MEÐ ÞRÝSTITENGJUM AÐUR EN PÍPUTENGINGAR ERU HULDAR SKAL ÞRÝSTIPRÓFA MEÐ KÖLDU VATNI OG 6kg/cm² ÞRÝSTING. SKAL ÞRÝSINGUR STANDA Á KERFINU Í 24kist. ÁN ÞESS AÐ FALLA. EFNÍ OG VINNA SÉ Í SAMRÆMI VID GILDANDI REGLUGERÐ UM HITALAGNIR. HÁMARK Á MILLI FESTINGA SKAL VERA 150 CM.

GÓLFHITALAGNIR
GÓLFHITALÖGNUM SKAL STJÓRNAÐ SJÁLFVIRKT FRÁ VEGGHITANEMA FRÁ HVERJU SVÆÐI. HITA INN Á GÓLFHITALAGNIR ER STJÓRNAÐ SJÁLFVIRKT OG TRYGGT ER AÐ EF HITI VATNS VERÐUR OF HÁR INN Á SLÖNGUR ER LOKAÐ FYRIR VATN AÐ VIÐKOMANDI SVÆÐI. PÍPUR SKULU VERA Ø16 PEX-PLASTRÖR MEÐ SÚREFNISKÁPU. PÍPUR SKULU ÞOLA A.M.K. 60°C VIÐ 10 bar. MIÐAÐ VIÐ STÓÐUGT ÁLAG Í 50 ÁR TENGISTYKKI SKULU VERA AF VIÐURKENNDRI GERÐ.

FRÁRENNSLISLAGNIR:

ÖLL MÁL ERU Í MM AÐ FRÁSKYLDUM HÆÐATÖLUM (KÓTUM) SEM ERU Í M. STÆRÐIR Á PÍPUM ER INNRA ÞVERMÁL. UPPGEFNAR HÆÐARTÖLUR (KÓTAR) Á LÖGN ERU Í RENNSLISBOTNI (Þ.E. INNRI BOTN RÖRS). EFNÍ, FRÁGANGUR OG ÖLL VINNA SKAL VERA Í SAMRÆMI VID HOLRÆSAREGLUGERÐ OG ÍSLENSKAN STAÐAL ÍST 65 UM FRÁRENNSLISLAGNIR. SÉRSTAKLEGA SKAL HÉR NEFNT AÐ 15 CM UNDIR OG KRINGUM ALLAR LAGNIR SKAL VERA STEINALAUS SANDUR. TIL HLIÐAR VIÐ OG OFAN VIÐ JARÐVATNSLAGNIR KOMI DRENMÖL (KORNASTÆRÐ 5-25 MM) MÖL SKAL VERA SJÁVARNÚIN, SÉU NOTUÐ PLASTRÖR. SÉ UM KJALLARA AÐ RÆÐA SKAL NOTA VATNSHLEYPTA GRÚS UPP UNDIR YFIRBORD.

BRUNNAR:
BRUNNAR Á SKÓLPLÖGN SKULU VERA MEÐ BOTNRÁSUM (ÍSTEYPT RÖR EÐA STEYPTAR RÁSIR). BRUNNAR Á REGNVATNSLÖGN SKULU VERA MEÐ MINNST 200 MM SANDFANGI UNDIR ÚTRENNSLISKÓTA.

ÞRÝSTIPRÓFUN ÁLPLAST OG PEXLAGNIR

ÞRÝSTIPRÓFIÐ SKAL GERA Í 2 ÁFÖNGUM:

FORPRÓFUN:


EF KOSTUR ER SKAL MÆLIBÚNAÐUR VERA STAÐSETTUR Á LÆGSTA STAÐ KERFISINS. FÝLLA SKAL LAGNIR MEÐ VATNI, PASSA SKAL VEL AÐ EKKERT LOFT SÉ Á KERFINU OG AÐ KERFIÐ SÉ EKKI TENGFT VEITU. VATN SKAL NÁ UMHVÆRISHITA. AUKA SKAL ÞRÝSTING Á KERFINU UPP Í 1,5 X NOTKUNARÞRÝSTING [A] OG BÍÐA Í 10 MÍN. AUKA SKAL ÞRÝSTING Í 1,5 x NOTKUNARÞRÝSTING OG AFTUR EFTIR 20 MÍN. SKRÁ SKAL ÞRÝSTING EFTIR 30 MÍN [B] OG AFTUR EFTIR 60 MÍN [C] OG MÁ ÞRÝSTINGURINN EKKI HAFA FALLID MEIRA EN 0,6 bar Á ÞEIM TÍMA. FORPRÓFI TELST VERA LOKIÐ MEÐ FULLNÆGJANDI ÁRANGRI EF ENGINN LEKI KEMUR FRAM OG ÞRÝSTINGSFALL SIÐUSTU 30 MÍNÚTNA ER EKKI YFIR 0,6 bar. [C]

ADALPRÓFUN:

ADALPRÓFUN SKAL FARA FRAM Í BEINU FRAMHALDI AF FORPRÓFUN OG TÍMALENGD ÞESS ER UM 2 KLST. PRÓFÞRÝSTINGUR EFRIR FORPRÓF Á TÍMAPUNKTI [C] SKAL SKRÁSETTUR. ADALPRÓFI TELST LOKIÐ MEÐ FULLNÆGJANDI ÁRANGRI EF PRÓFUNARÞRÝSTINGUR FELLUR EKKI MEIRA EN 0,2 bar [D] FRÁ BYRJUNARÞRÝSTINGI PRÓFSINS OG EF ENGIR LEKAR KOMA FRAM. EF ÞRÝSTINGUR FELLUR MEIRA EN 0,2bar MEÐAN Á PRÓFI STENDUR VERÐUR AÐ ENDURTAKA ALLT ADALPRÓFIÐ AFTUR.

SKÝRINGAR :


- HL = HANDLAUG
- RV = RÆSTIVASKUR
- SV = SKOLVASKUR
- EV = ELDHÚSVASKUR
- SB = STURTA
- VS = SALERNI
- BS = BRUNASLANGA
- pV = ÞVOTTAVÉL
- pNF = ÞAKNIDURFALL
- GNG = GÓLFNIDURFALL MED GEGNUMSTREYMI
- NF = NIDURFALL
- ps = ÞVAGSKÁL
- HP = HÁPUNKTUR
- FS = FALLSTAMMAR
- BK = BOTNKÓTI
- TK = TOPPKÓTI
- RF = RYDFRÍJAR PÍPUR
- UL = ÚTLOFTUN
- PN = PÍPA NIDUR
- PU = PÍPA UPP
- IV = PÍPA ER INNÍ VEGG
- AV = PÍPA ER UTANÁ VEGG
- SK = SKOLKRANI
- UK = ÚTIKRANI

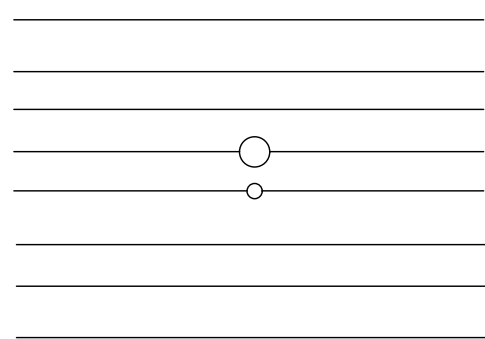

HEITT NEYSLUVATN
KALT NEYSLUVATN
HRINGRÁS
PN - PÍPA NIDUR
TENGISTYKKI
FRÁRENNSLI
REGNVATN
JARÐVATN

OFNAR-OFNGERÐIR:

- Ofngerð nr. 1 (B21) 60 x 1600 -1541 W
- Ofngerð nr. 2 (B21) 60 x 2000 -1926 W
- Ofngerð nr. 3 (A11) 40 x 400 -188 W

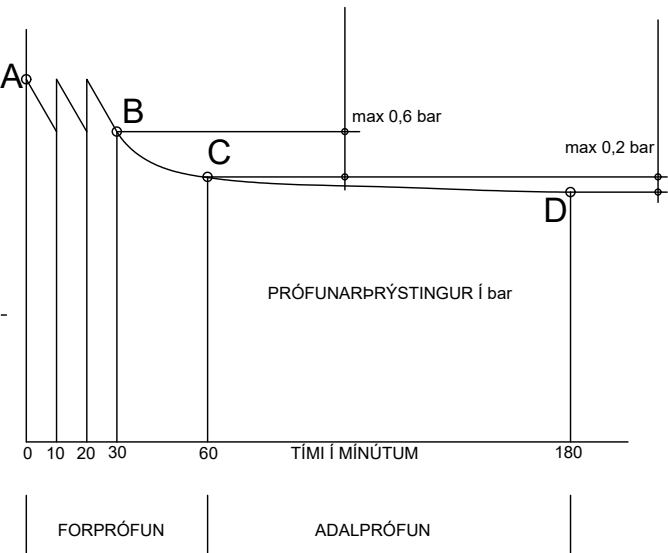

DR. LAUG. DRÖGVIÐ.

HEITI. TITILL.

Kristinn Erlingsson 12099-2149
Verkfræðingur
Vesturlás 54 110 Reykjavík
Sími: 440 1110
Póstfang: m@glora.is

Profellur Björnsson 13075-3799
Byggingafræðingur BFI
Tjarnargata 39 230 RNB
Sími: 471 7660 78 4440
Póstfang: m@glora.is

TUNGUHELLA 11
HAFNARFJÖRÐUR

GRUNNMYND OG SKÝRINGAR
HITAKERFI OG NEYSLUVATN

HANNAÐ/TEKIN. TÖLUSÉUL
ATH. KRISTINN ERLINGSSON

ET 1207056-0248
EFNISKIÐ 13-05-2025

ÁVAÐI.
VERNIÐ.

DR.

L-103