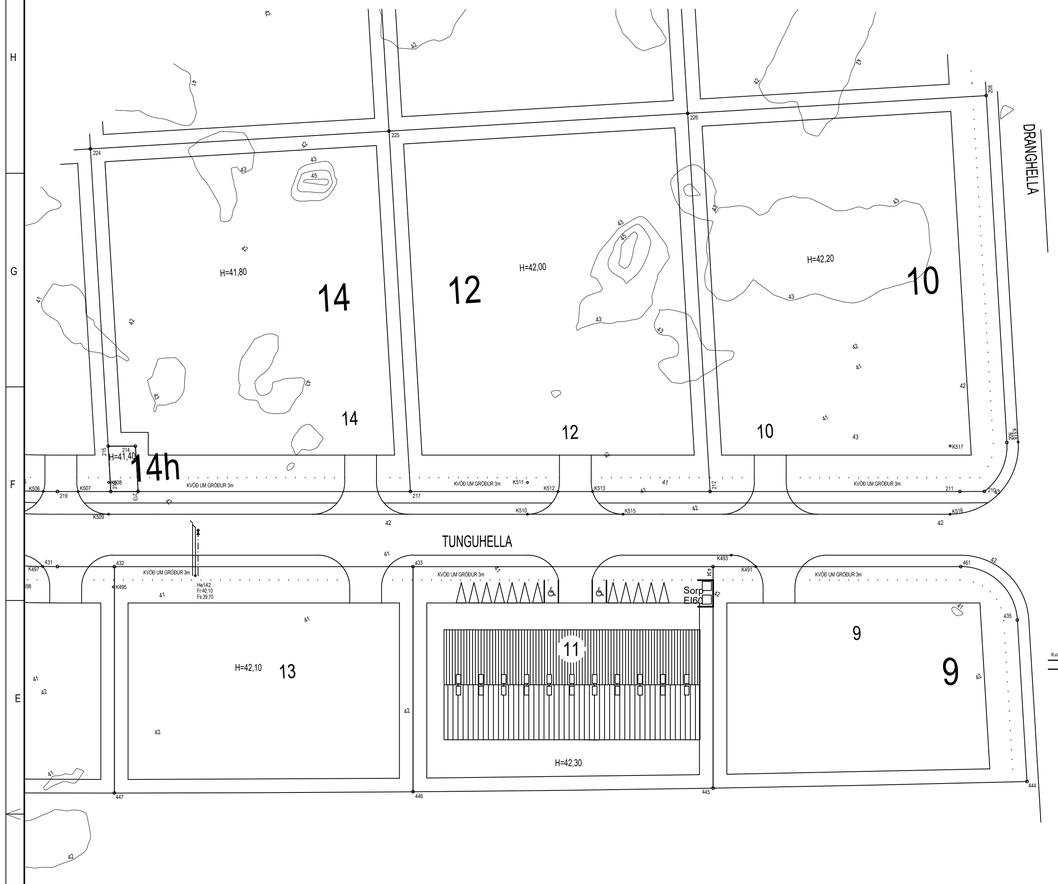

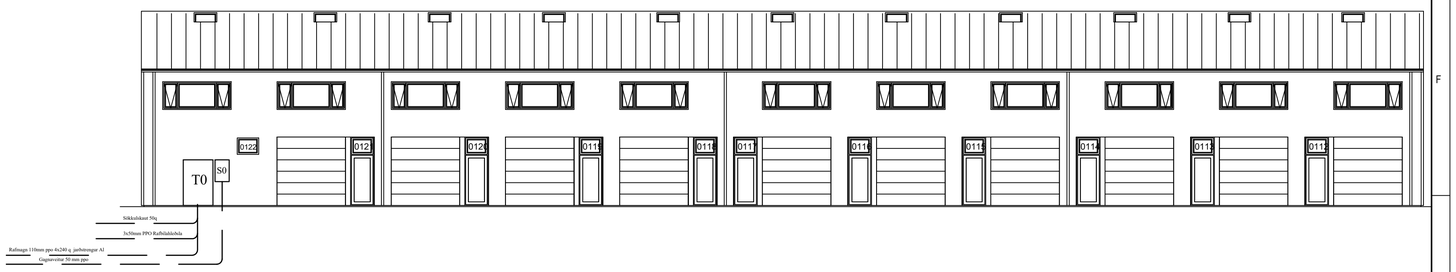

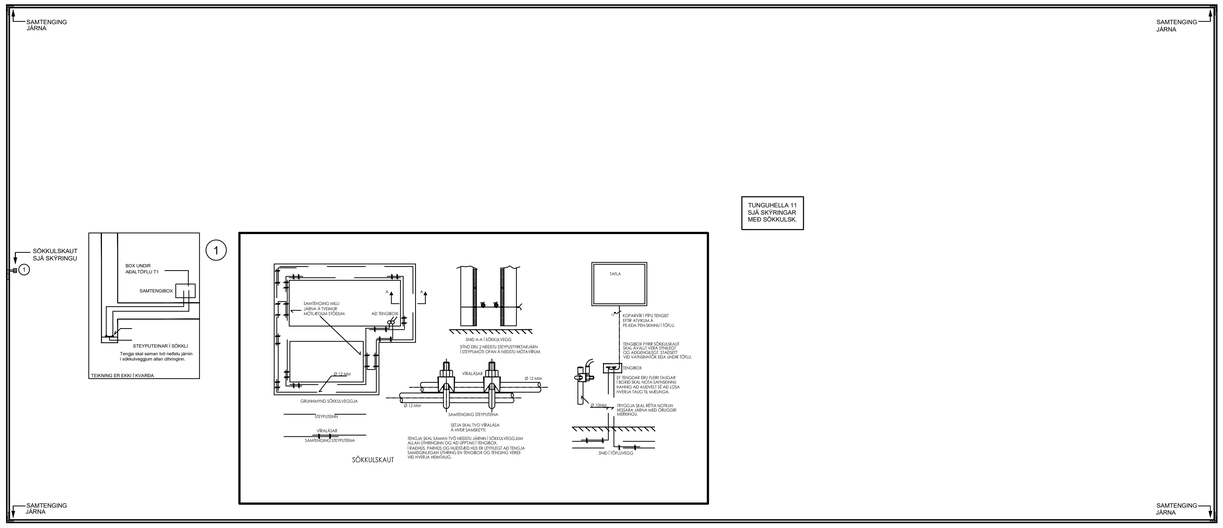

RAFRÉNT UNDIRRITAÐ
Þorleifur Björnsson
Kt. 0306733799
Dags. 13.6.2025 18:48:44
Ástæða: Undiritun

RAFRÉNT UNDIRRITAÐ
Guðni Lárusson
Kt. 1503733609
Dags. 13.6.2025 19:28:30
Ástæða: Undiritun

RAFRÉNT INNSIGLAÐ
Hafnarfjarðarkaupstaður - Byggingarfulltrúi
Dags. 14.6.2025 14:17:01
Ástæða: móttekið 14.06.2025

Tunguhella 11
221 Hafnarfjörður

Landeignarnr.: L213433
Matshluti_01

Sökkulskaut, snið, afstaða

hannað.: GL/GL	verknr.: 2025_06_01
teiknað.: GL/GL	teikning nr.: R6
dags.: júní 2025	kvarði.: ENGINN
blaðstærð.: A1	

breytt: **G.Lár RAF ehf**
Hönnun og ráðgjöf
Hafnargötu 27a
230 Reykjanesbær
S: 897-8187

Sampykkt:
Guðni Lárusson kt: 150373 - 3609

Hönnunarstj:
Þorleifur Björnsson 030673-3799

Frumrit A1