




GLUGGI G1 1stk.
(svalahurð er
vinstri opnun út)

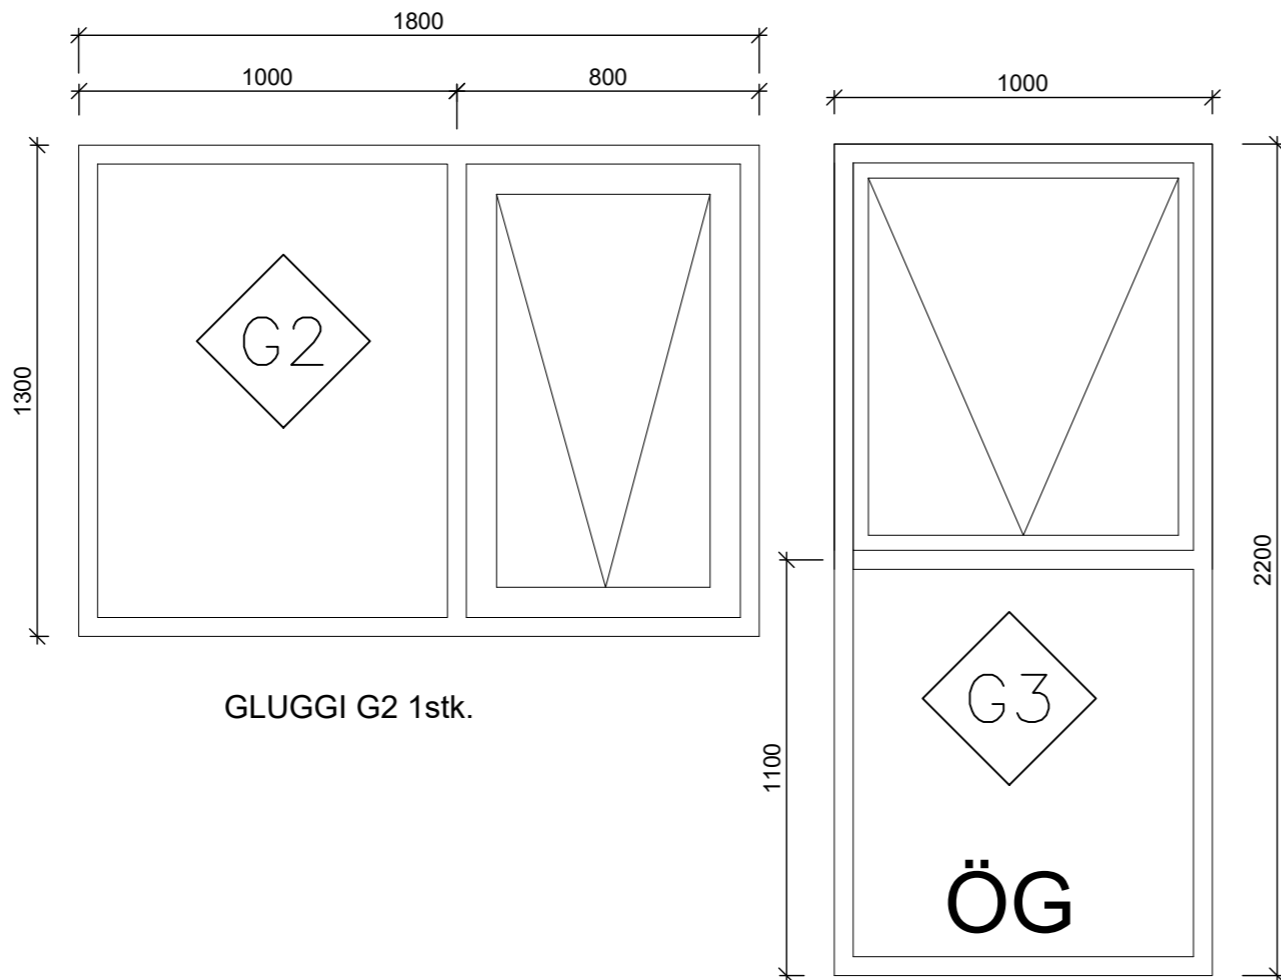


GLUGGI G2 1stk.

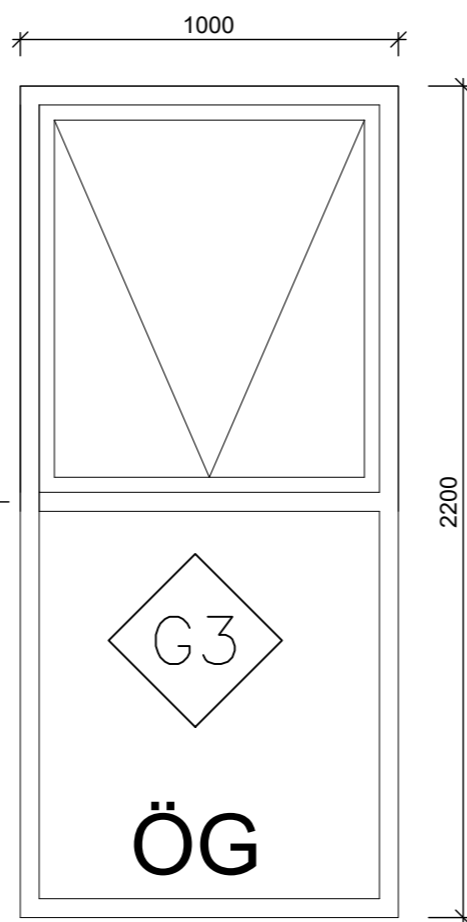


GLUGGI G3 3stk.
ÖRYGGISGLER
BÆÐI GLER Í
NEDRI HLUTA

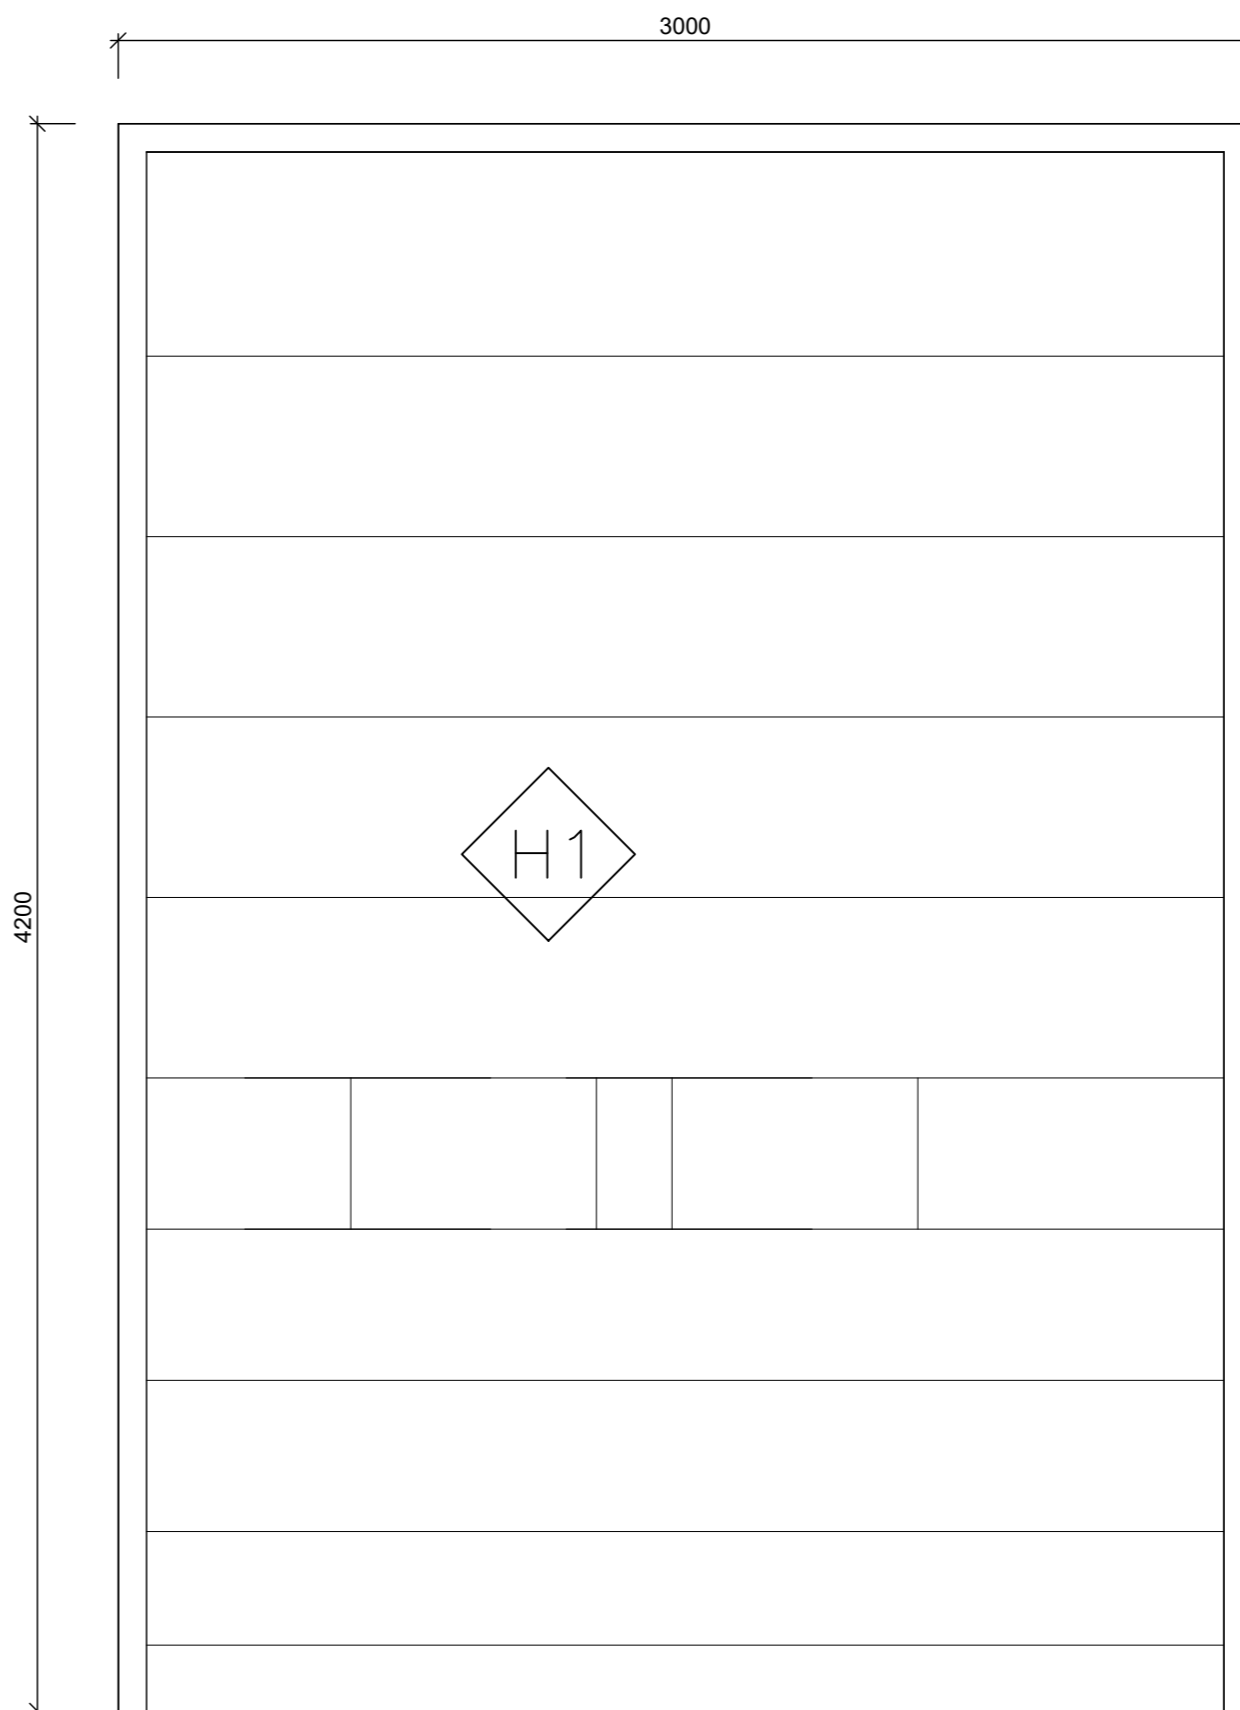


H1 1 stk.
BÍLSKÚRSHURÐ
Stál flekahurð með tvöföldu einangruðu byrði.
ATH! Hæð og breidd á bílskúrshurð er gatmál

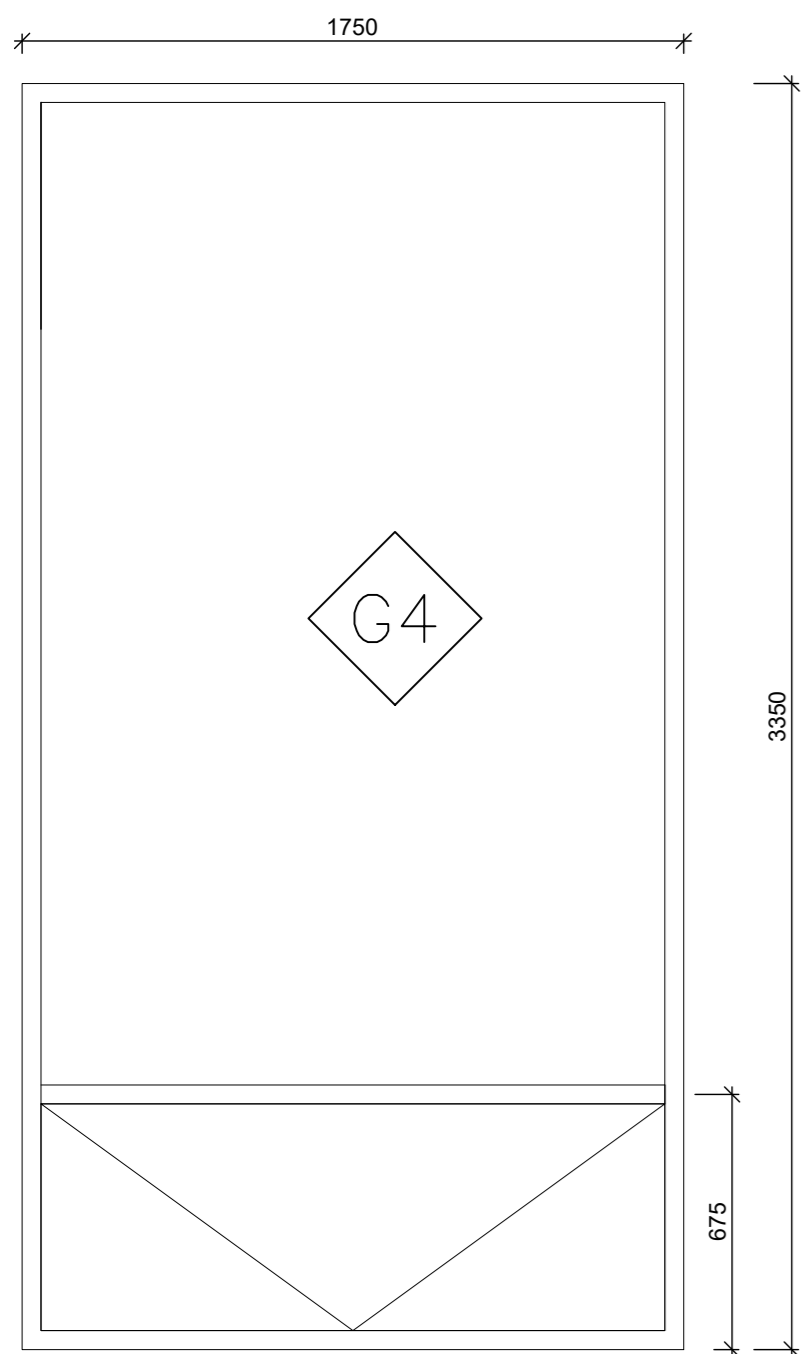


GLUGGI G4 1stk.

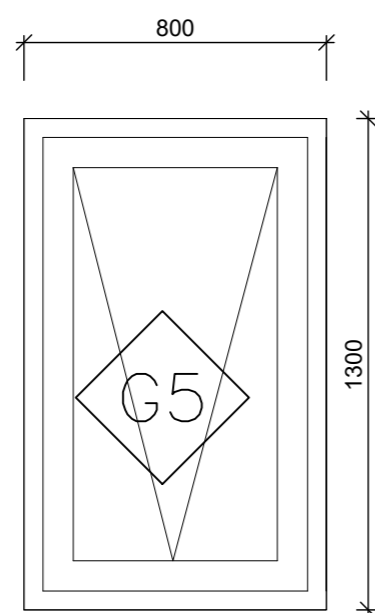


GLUGGI G5 1stk.

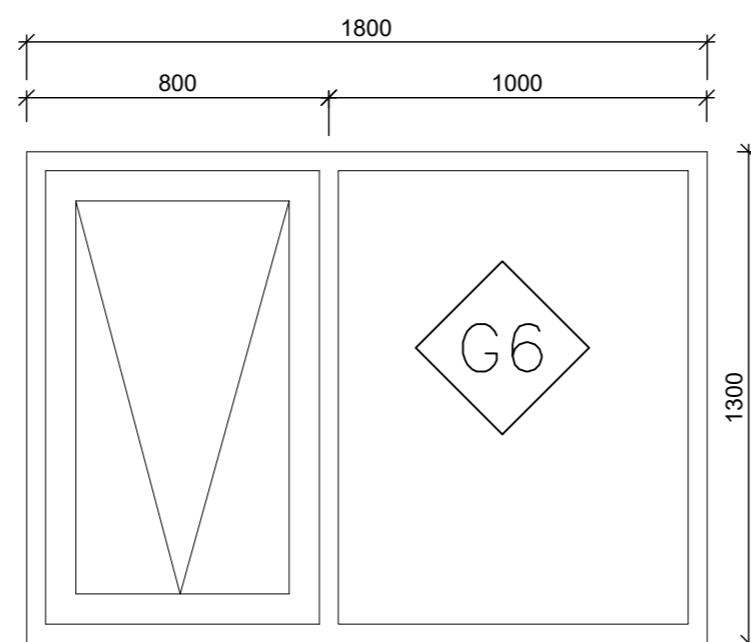

GLUGGI G6 1stk.

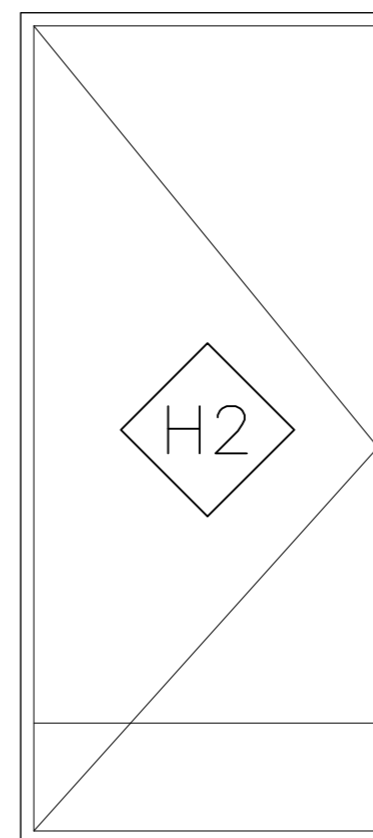

H2 1stk.
(vinstri opnun INN)

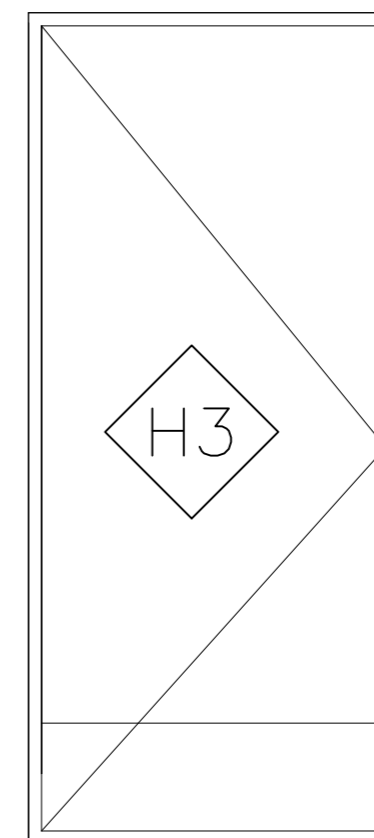

H3 1stk.
(vinstri opnun út)

ÚTGÁFUFERILL

| NÚMÉR: | DAGS. | SKÝRINGAR: | UNNIÐ: |
|--------|-----------|---------------------------|--------|
| B | 27.12.'19 | FÆRSLA Á BÍLASTÆÐI | H.Á. |
| C | 08.01.'20 | FELLISTIGI FRÁ MILLILOFTI | H.Á. |
| D | 18.10.'22 | STÆKKAÐ HÚS | H.Á. |
| I | 07.08.'24 | REYNDARTEIKNINGAR | H.Á. |

| | |
|-------|-----------------|
| DAGS. | SAMRÆM.HÖNNUÐUR |
|-------|-----------------|

Verkfræðistofa Hauks Ásgeirssonar


SUÐURLANDSBRAUT 46
108 REYKJAVÍK
SÍMI: 897 8132

NETFANG: haukur@vha.is
kt: 560600-3050


HEITI VERKS:
**VÍKURGATA 11B
HAFNARFIRÐI**

HEITI
TEIKNINGAR:
GLUGGATEIKNINGAR

| | | | |
|------------------------------|---|-------------------|-------------------------|
| MKV: 1:20 | DAGS. NÓV.'19 | VERK NR 19-040 | |
| TEIKNAD. H.Á. | YFIRFARID Í.H. | SAMPYKKT Í.H. | TEIKN.NÚMÉR 7 |
| DAGS.undirskr. 07.08.2024 | NAFN HÖNNUÐAR Ivar Hauksson kt: 110383-5339 | | |
| UNDIRSKR.HÖNNUÐAR | ÚTGÁFA 1 | | |

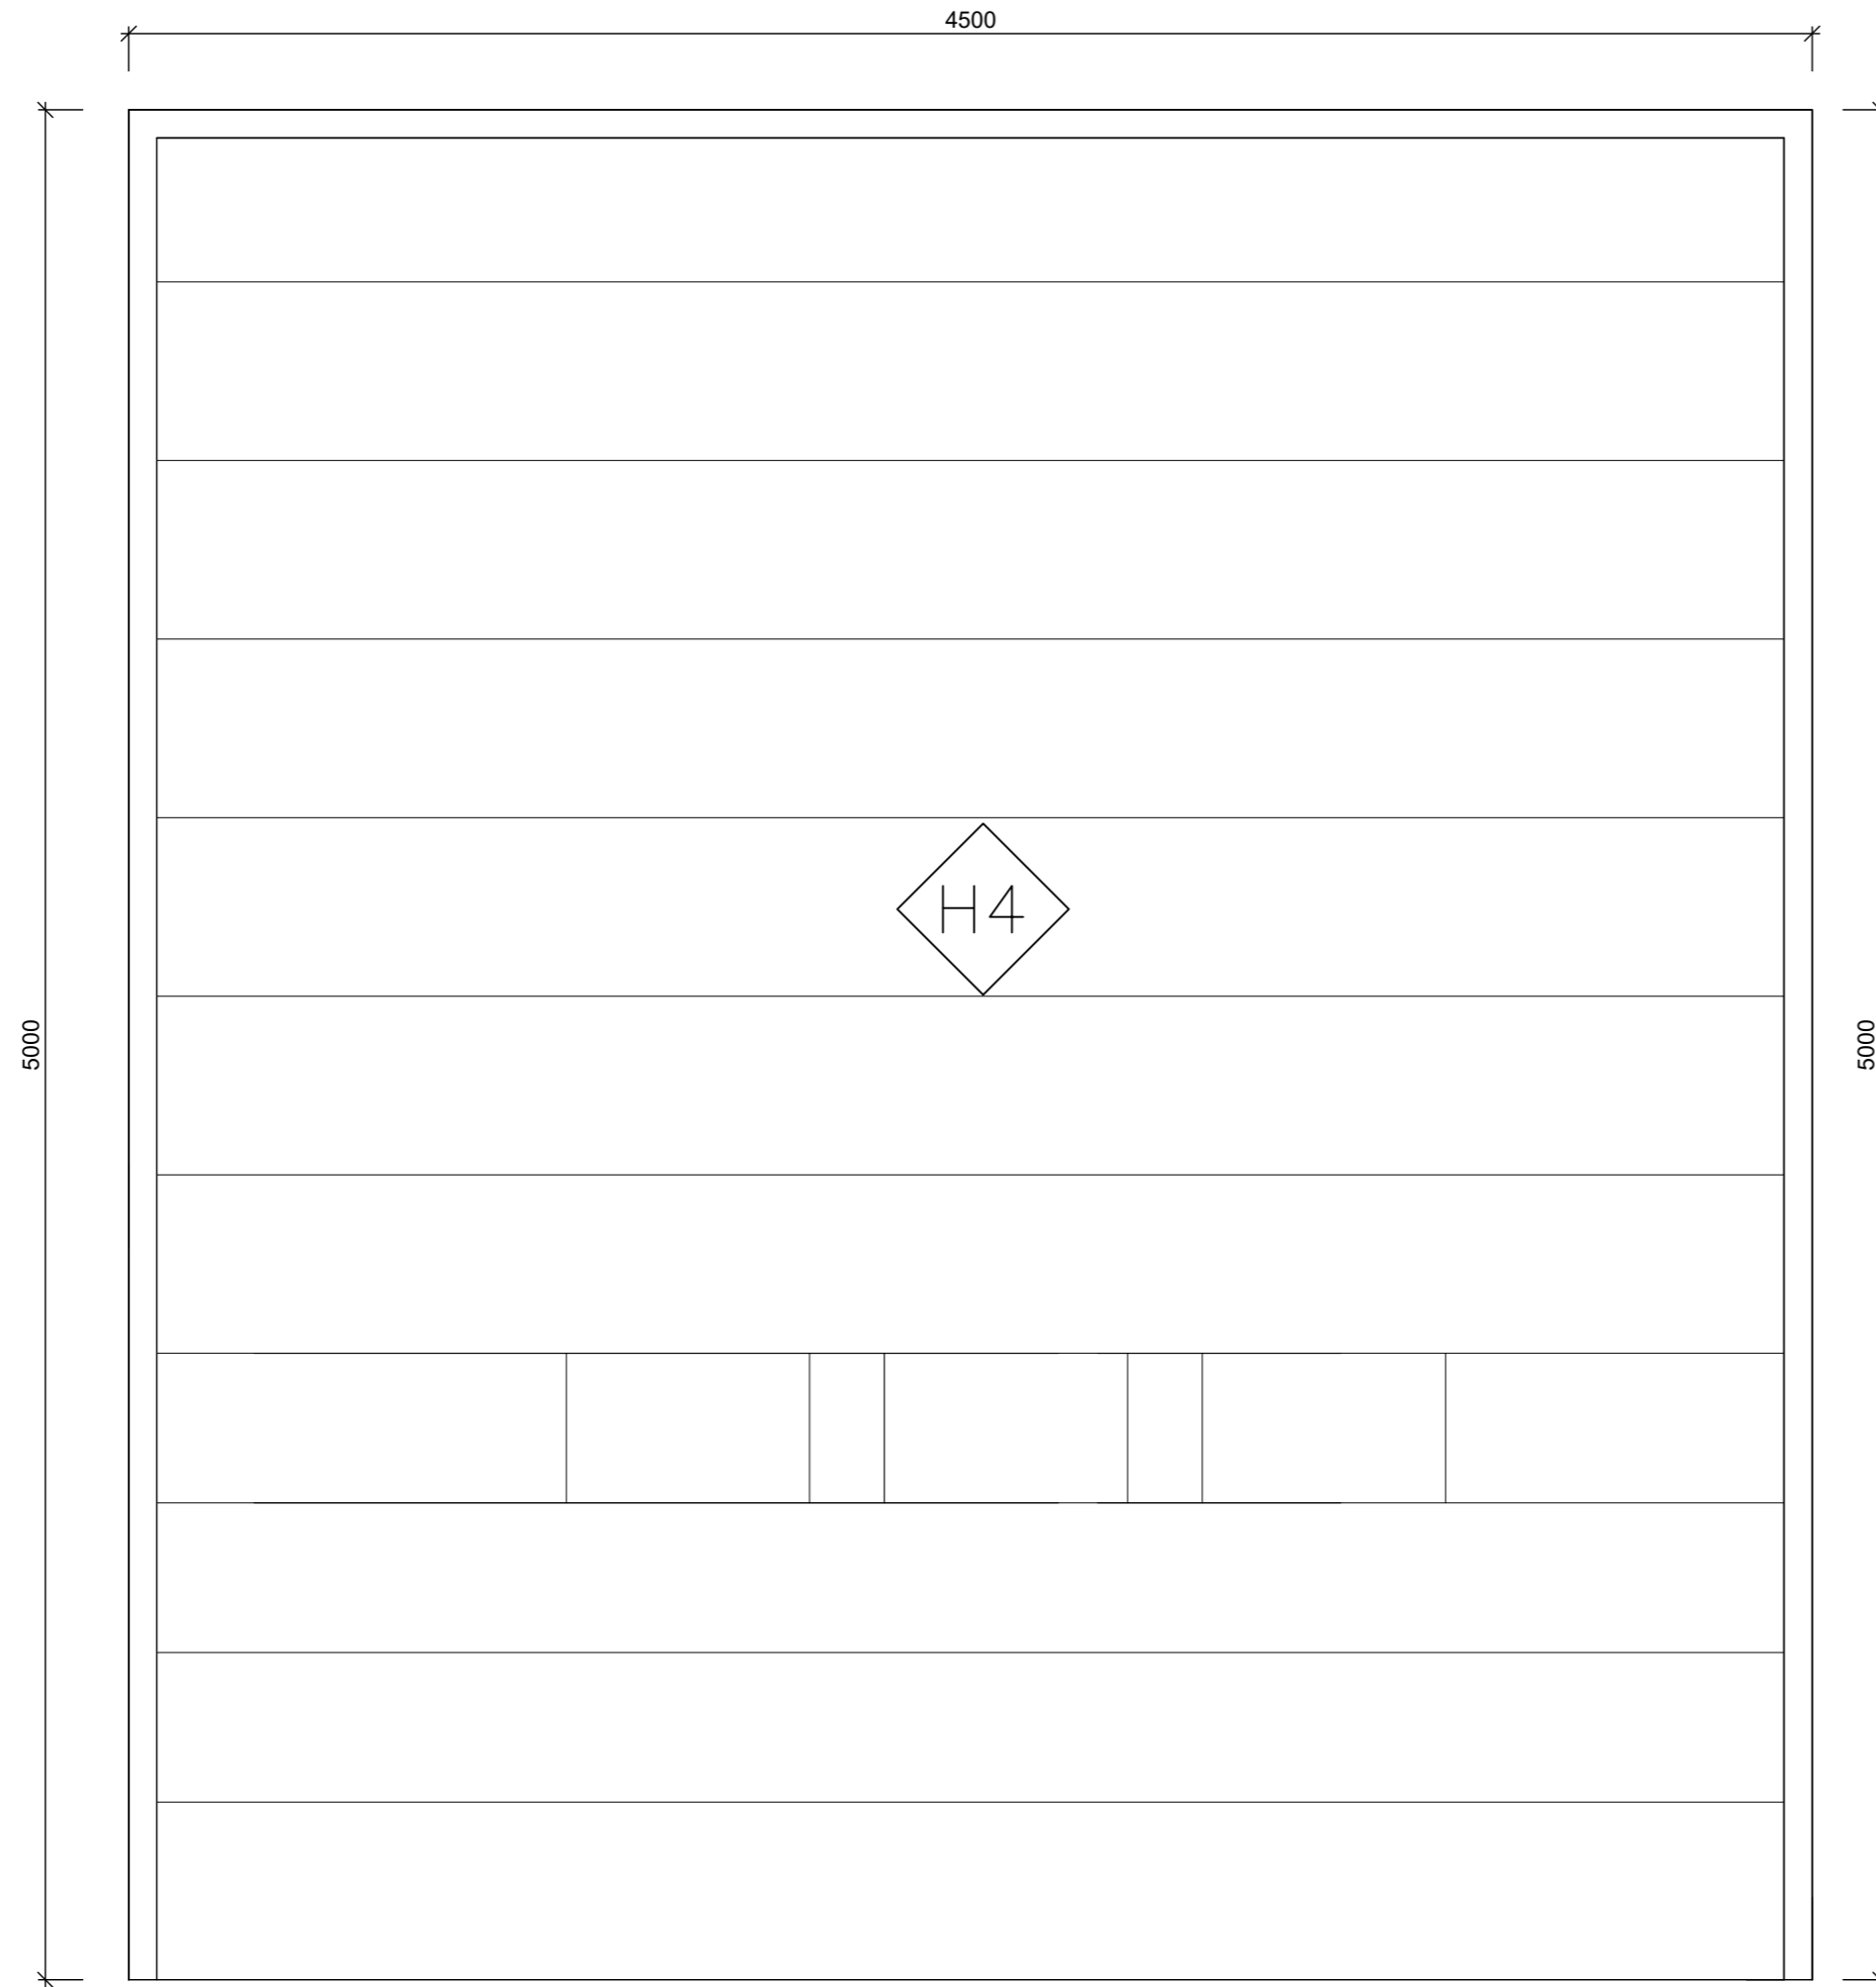

H4 1 stk.
 BÍLSKÚRSHURÐ
 Stál flekahurð með tvöföldu einangruðu byrði.
 ATH! Hæð og breidd á bílskúrshurð er gatmál

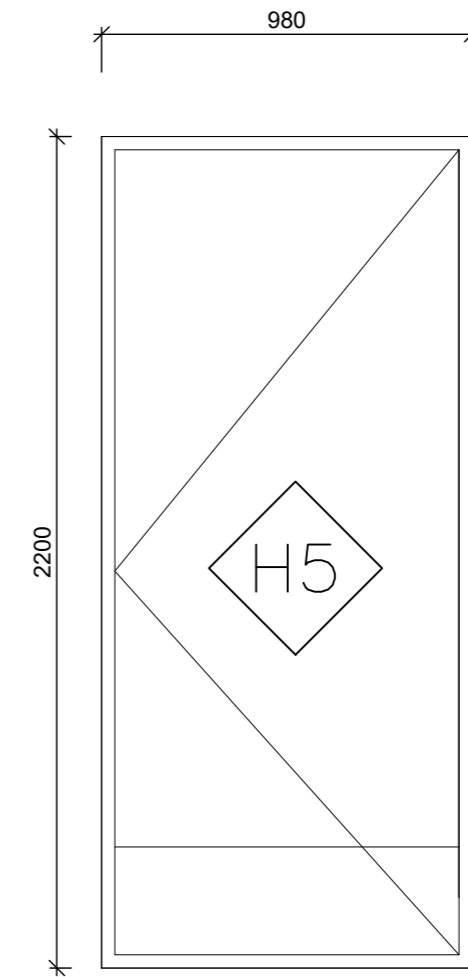

H5 1stk.
 hægri opnun út)

ÚTGÁFUFERILL

| NÚMÉR: | DAGS. | SKÝRINGAR: | UNNIÐ: |
|--------|-----------------|---------------------------|--------|
| B | 27.12.'19 | FÆRSLA Á BÍLASTÆÐI | H.Á. |
| C | 08.01.'20 | FELLISTIGI FRÁ MILLILOFTI | H.Á. |
| D | 18.10.'22 | STÆKKAÐ HÚS | H.Á. |
| I | 07.08.'24 | REYNDARTEIKNINGAR | H.Á. |
| DAGS. | SAMRÆM.HÖNNUÐUR | | |

Verkfræðistofa Hauks Ásgeirssonar

SUÐURLANDSBRAUT 46
 108 REYKJAVÍK
 Sími: 897 8132

NETFANG: haukur@vha.is
 kt: 560600-3050

HEITI VERKS:

**VÍKURGATA 11B
 HAFNARFIRÐI**

HEITI
 TEIKNINGAR:

GLUGGATEIKNINGAR

| | | | |
|------------------------------|---|-------------------|--------------------|
| MKV: 1:20 | DAGS. NÓV.'19 | VERK NR 19-040 | |
| TEIKNAD. H.Á. | YFIRFARID Í.H. | SAMÞYKKT Í.H. | TEIKN.NÚMÉR |
| DAGS.undirskr. 07.08.2024 | NAFN HÖNNUÐAR Ívar Hauksson kt: 110383-5339 | | 8 |
| UNDIRSKR.HÖNNUÐAR | | | ÚTGÁFA 1 |