



2

Lóðrétt sneiðing,
Karmur settur í
eftirá.

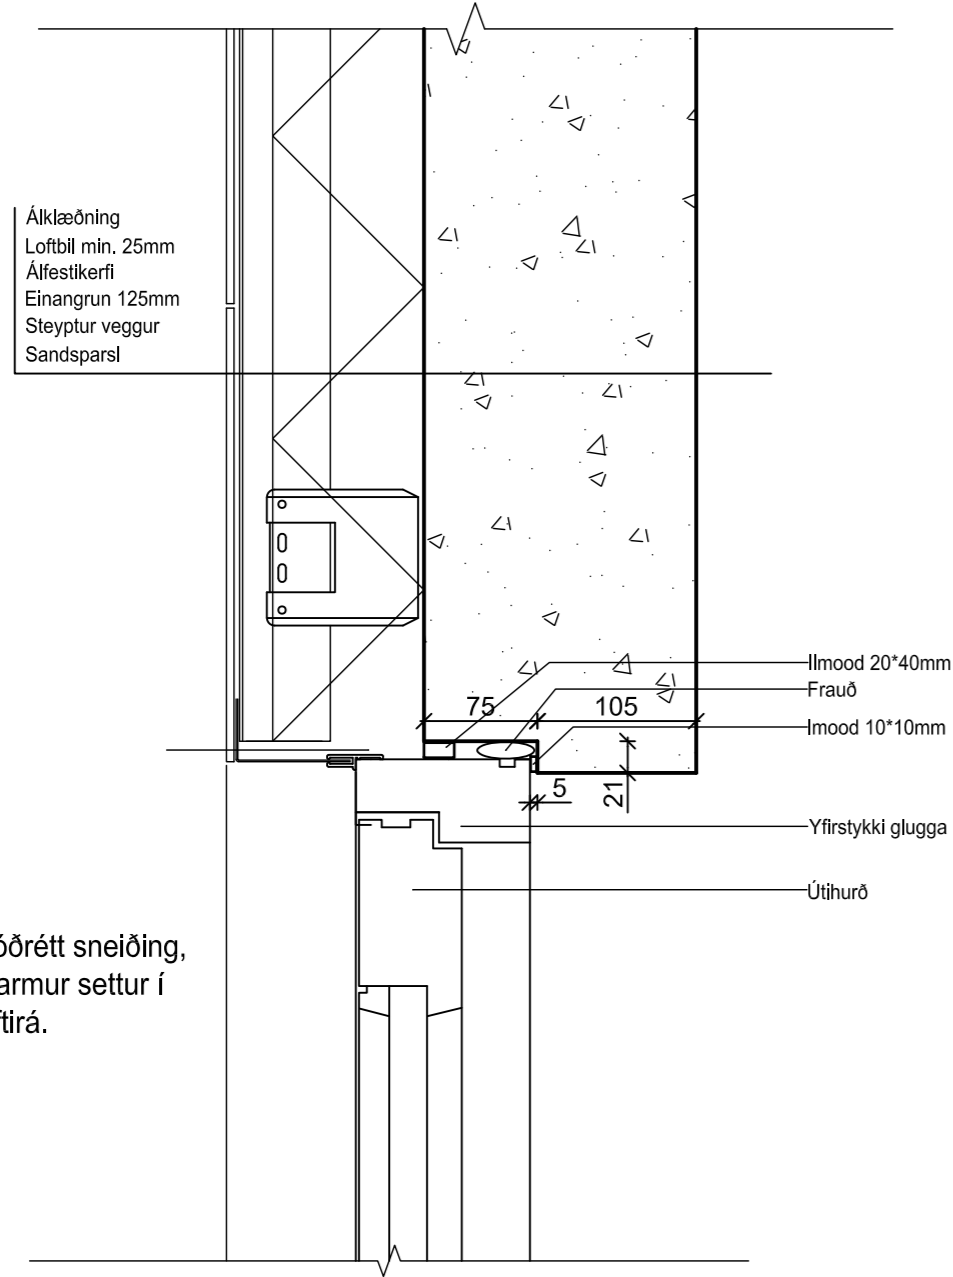


4

Lárétt sneiðing,
Karmur settur í
eftirá.

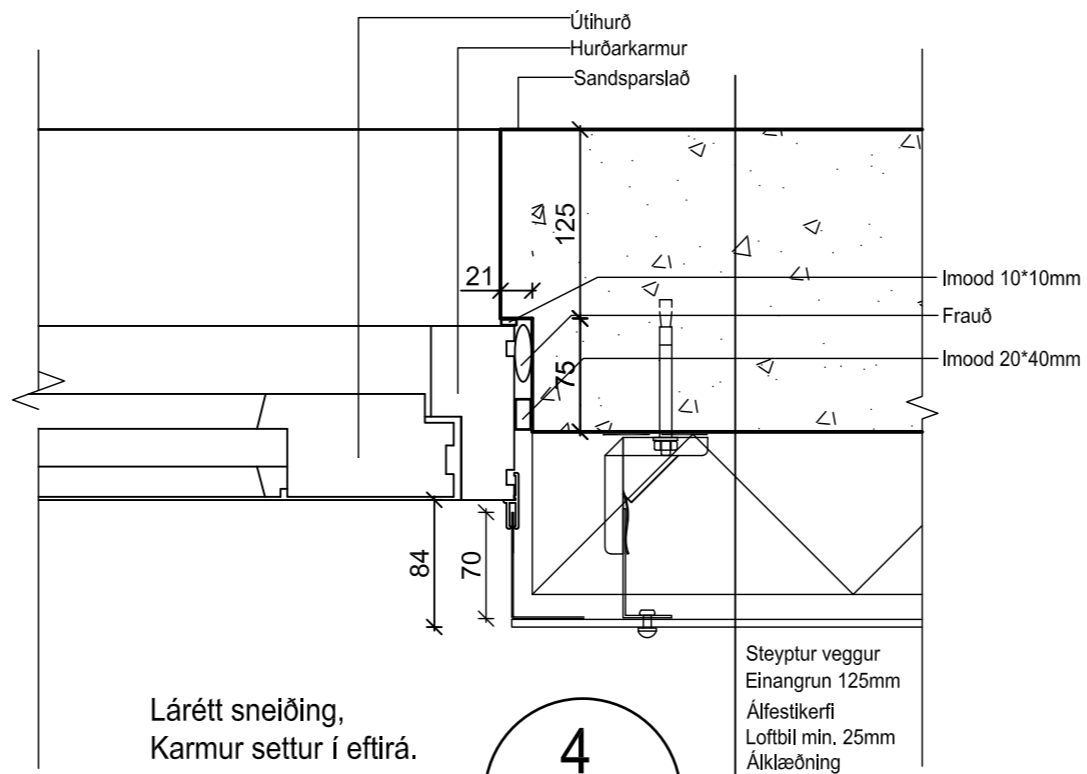


5

Lárétt sneiðing,
Karmur settur í
eftirá.

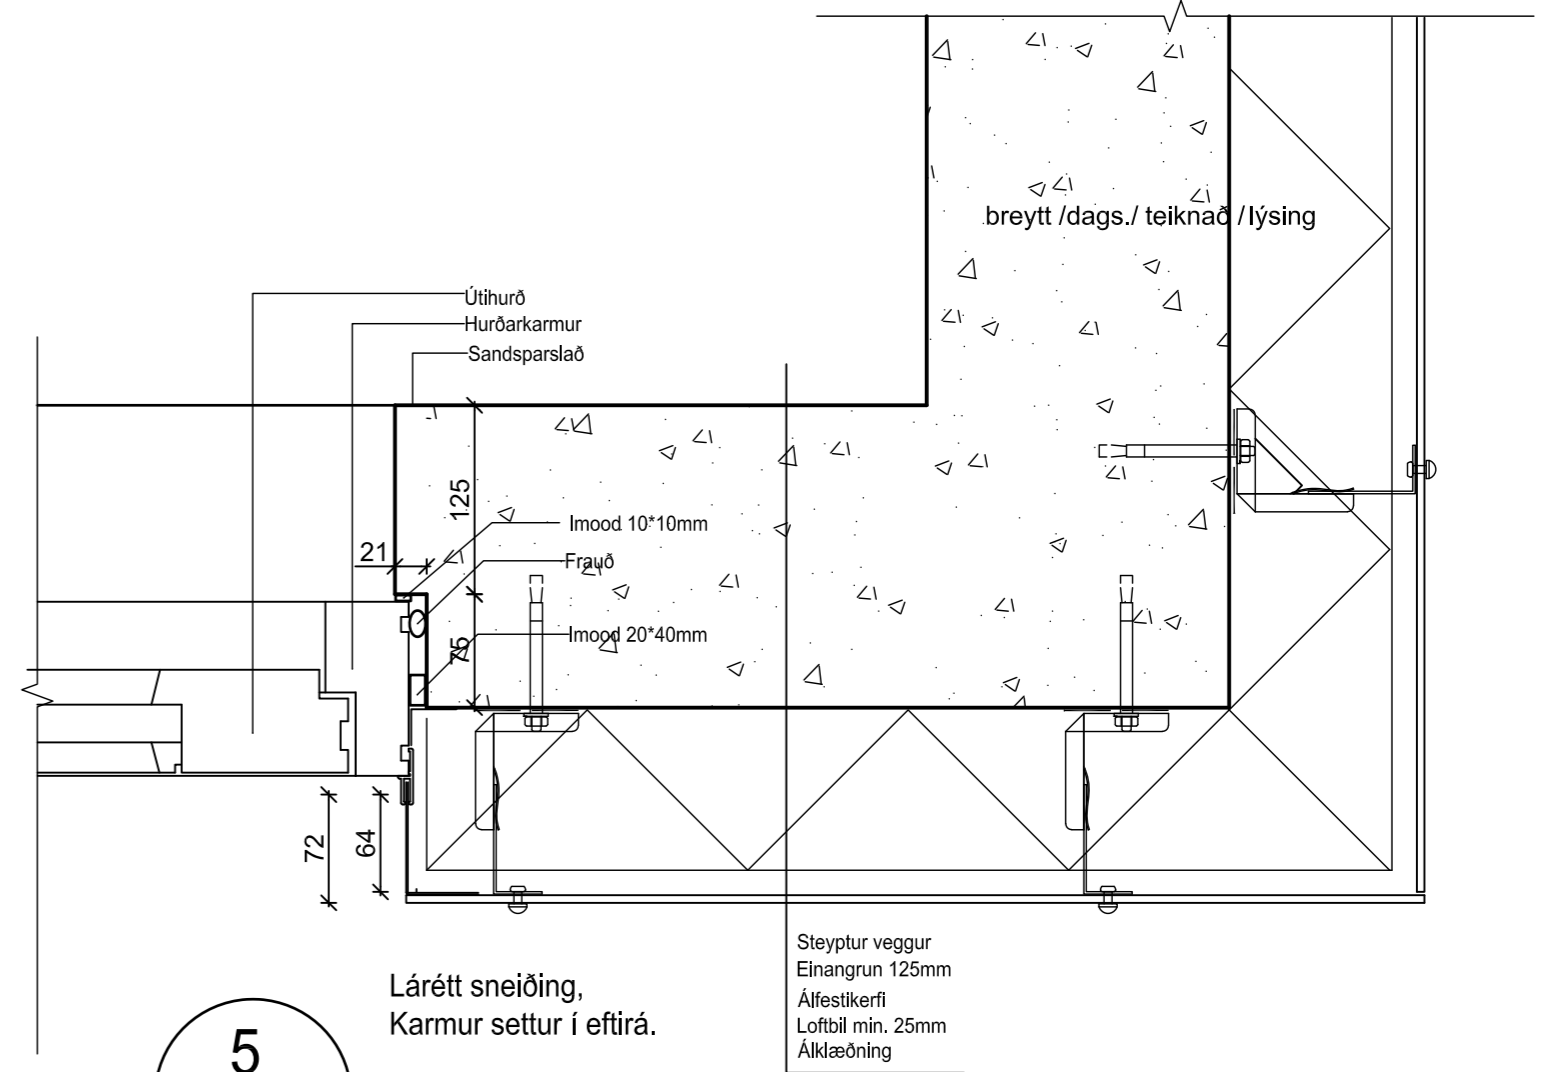


1

Lóðrétt sneiðing,
Karmur settur í
eftirá.

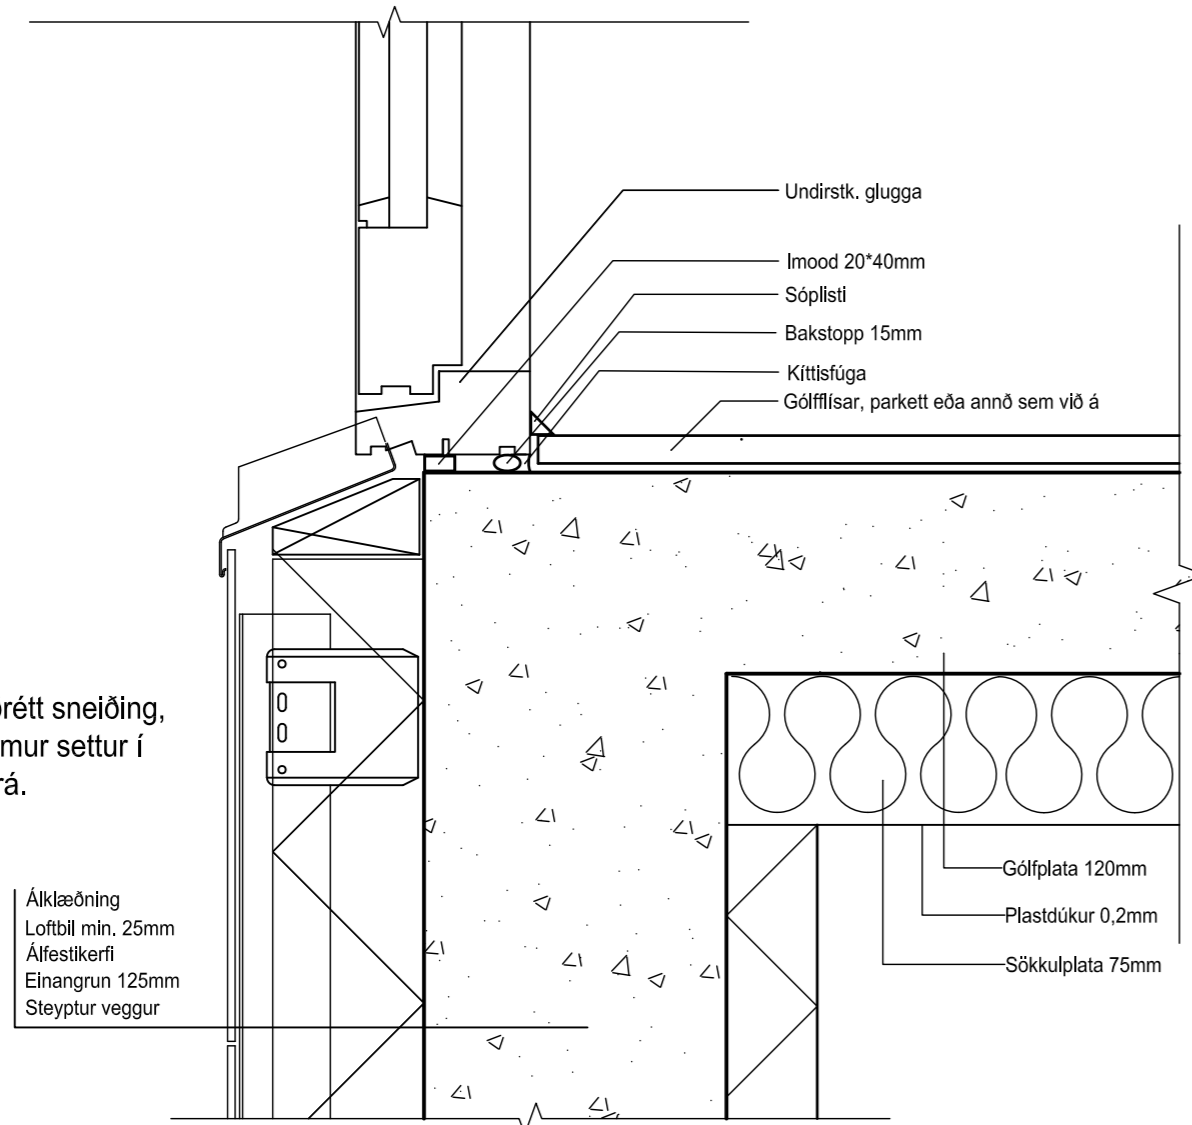

3

Lóðrétt sneiðing,
Karmur settur í
eftirá.

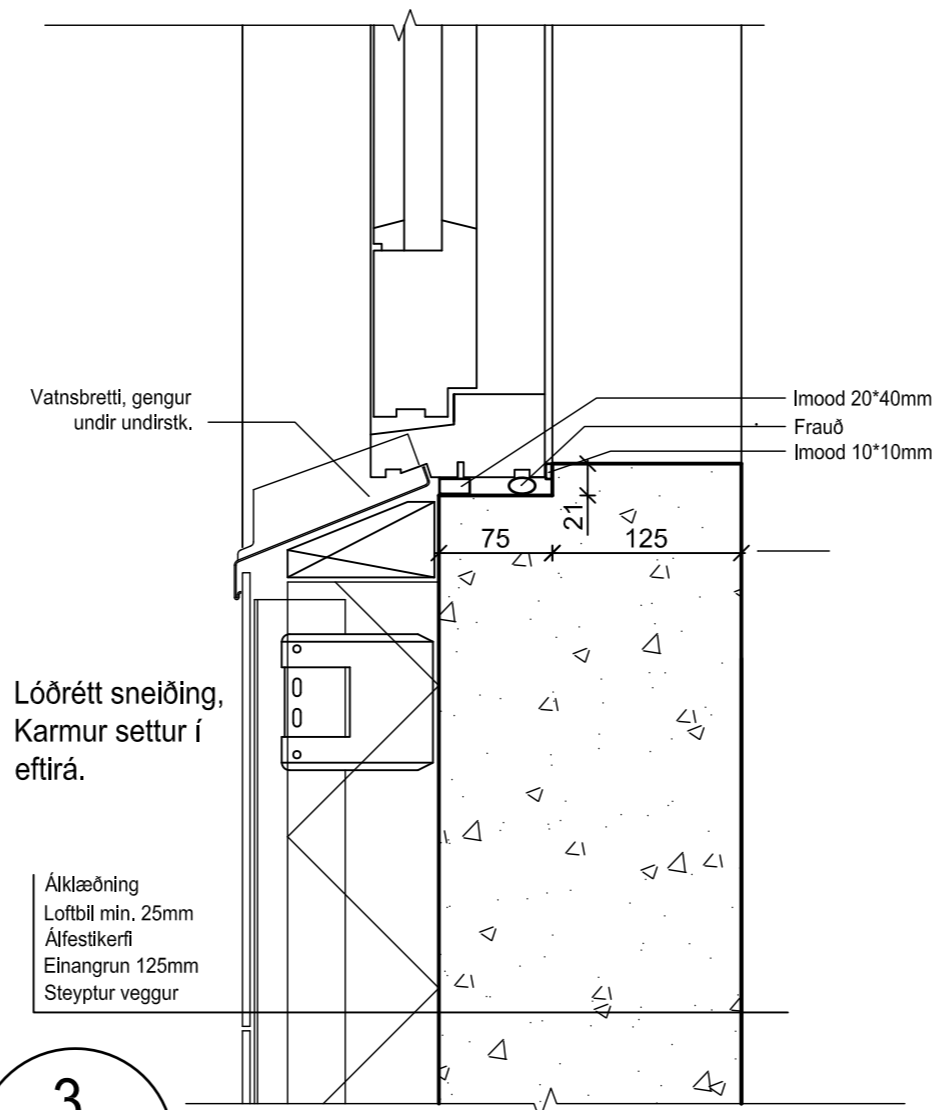


Völuskarð 11
Hafnarfjörður
Gluggateikning

Hannað / teiknað : ff Verknúmer : 2001
Mælikvarði : 1/20 Dagsetning : 10.02.2022


Teikn.nr. 401

Aðalhönnuður :
Friðrik Friðriksson arkitekt Faí, Kt: 211256-4519


Studio F - arkitektar
Kelduhvammur 6, 220 Hafnarfjörður
Kt: 430707-1670 S: 571 0202 / 864 9610 Netf: studiof @ islandia.is

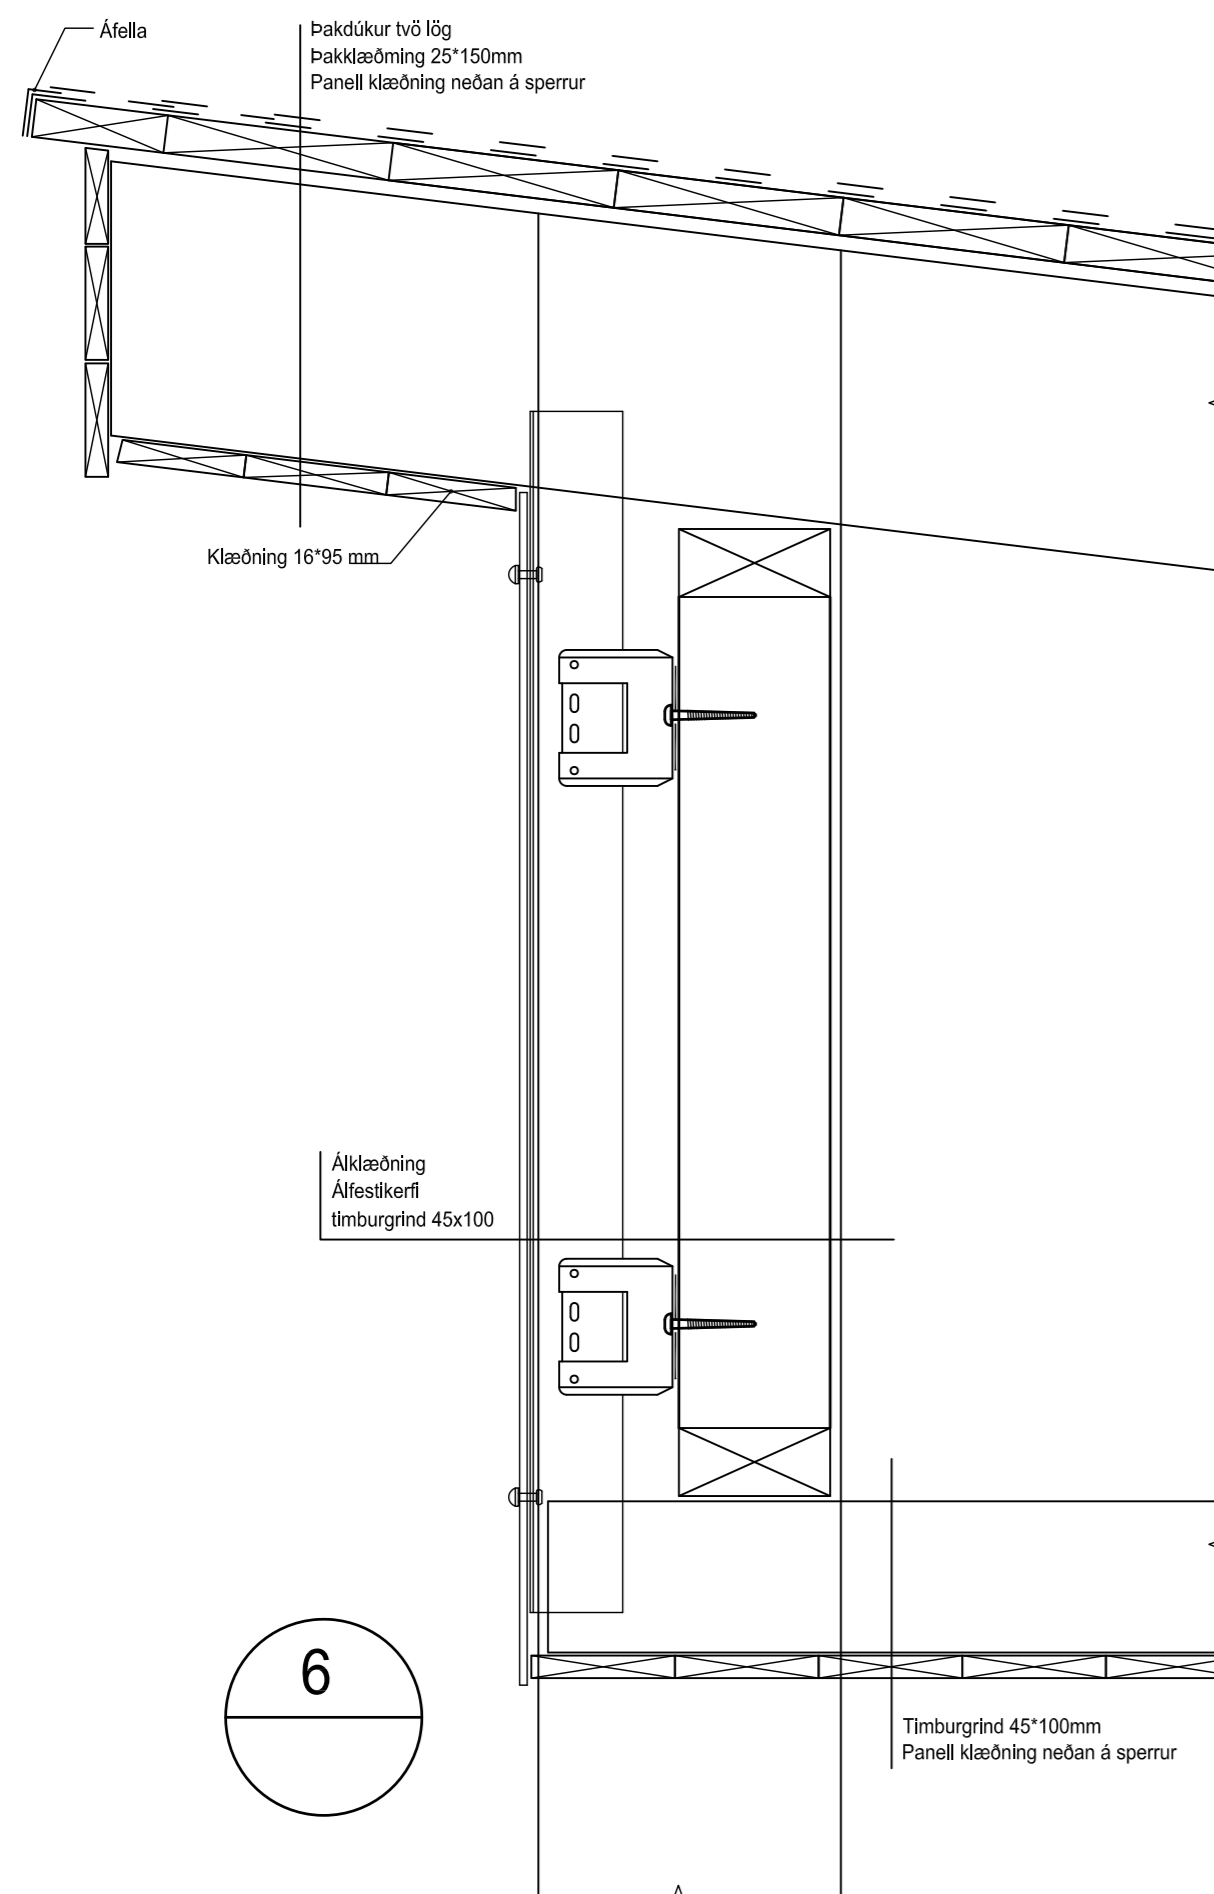

6

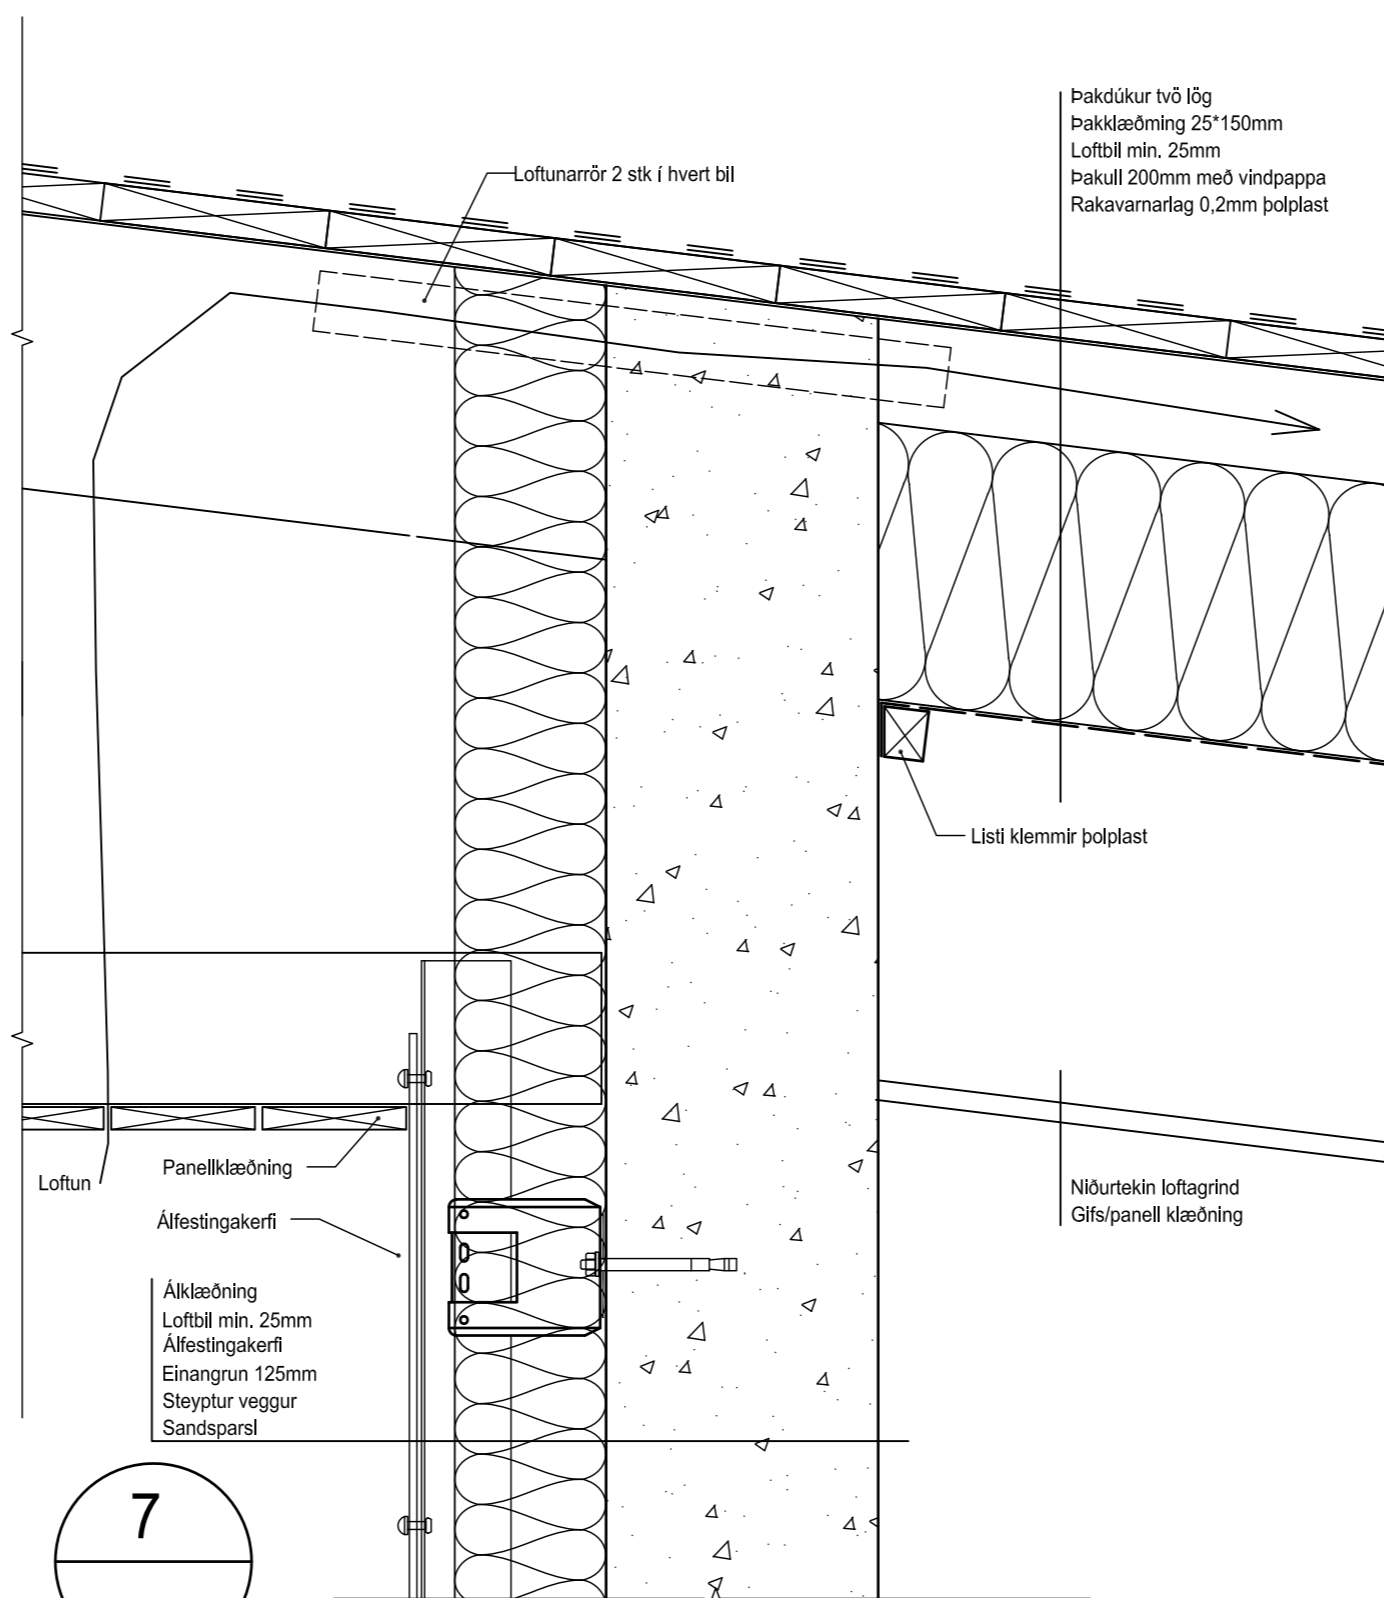

7

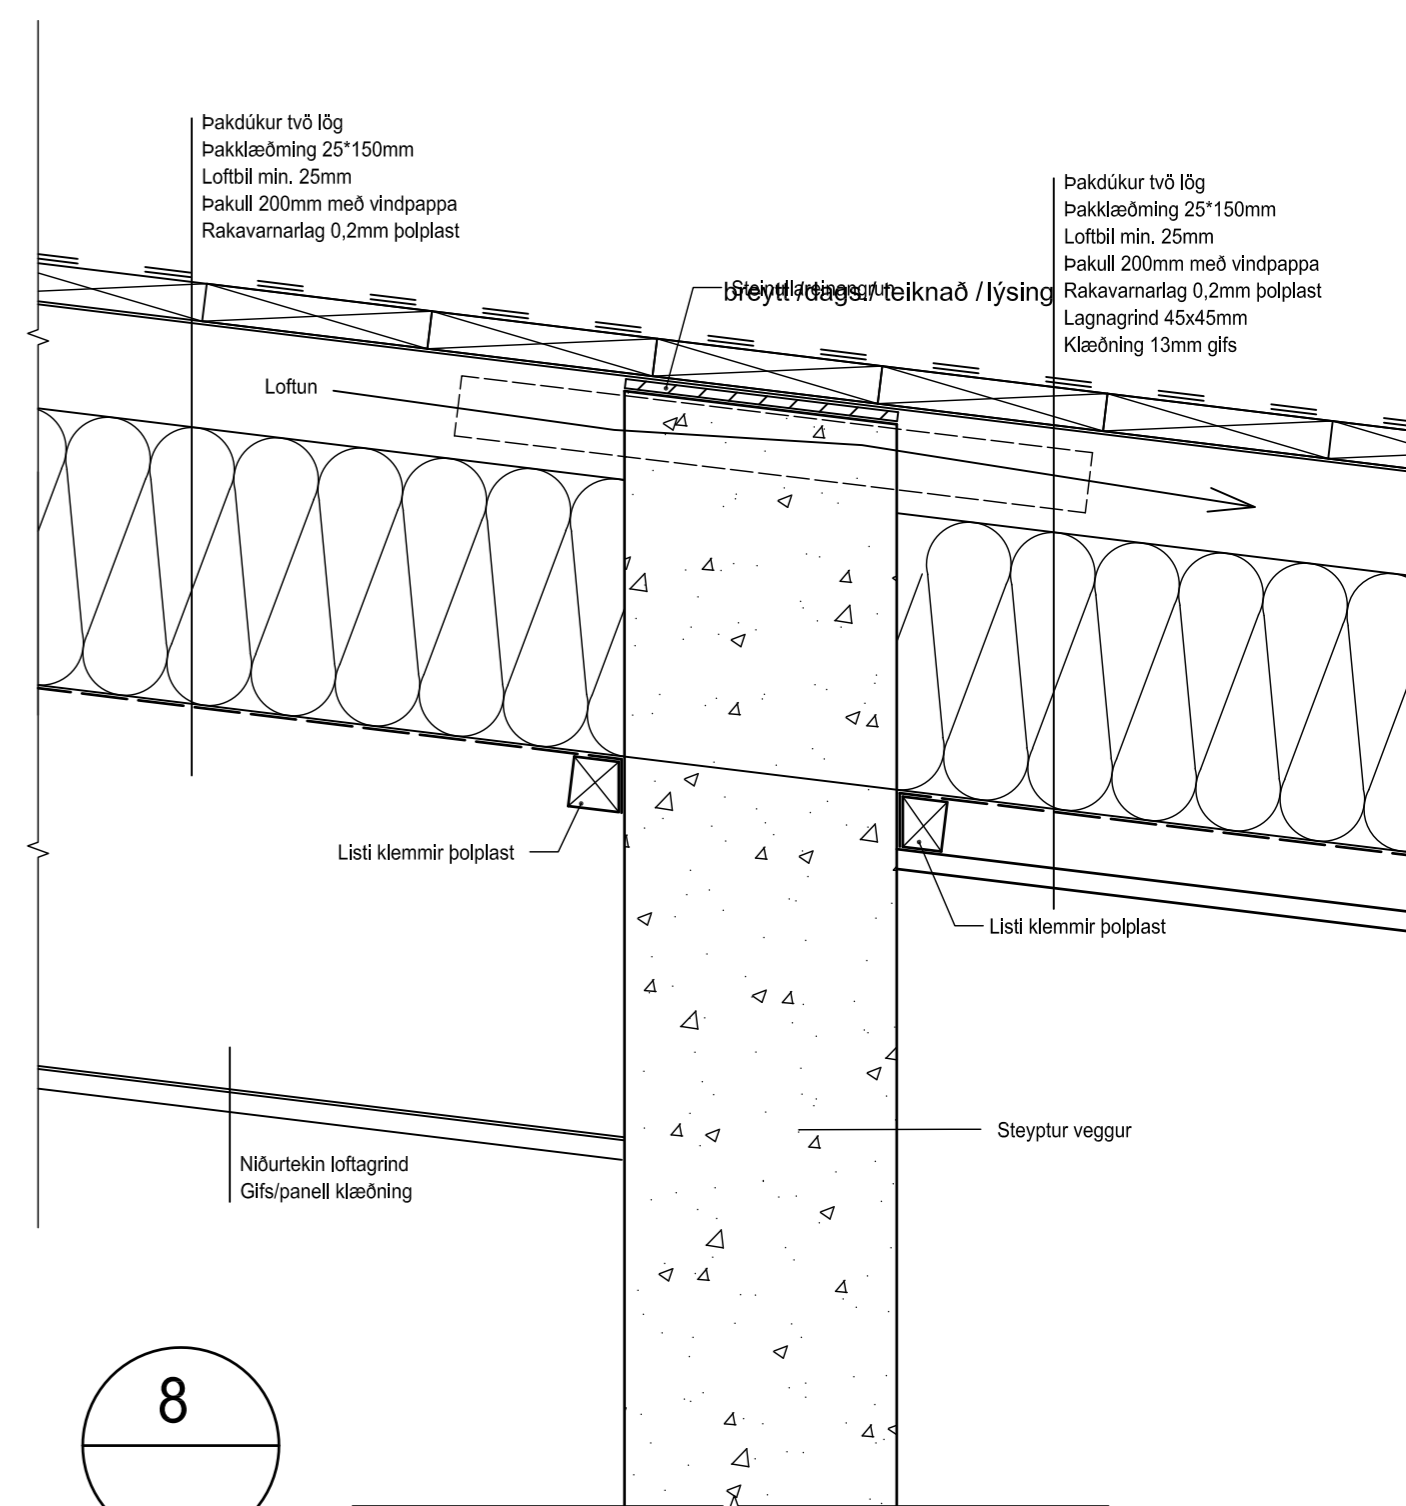

8

Völuskarð 11
 Hafnarfjörður
 Gluggateikning


Hannað / teiknað : ff Verknúmer : 2001
 Mælikvarði : 1/20 Dagsetning : 10.02.2022

Teikn.nr. 402

Aðalhönnuður :
 Friðrik Friðriksson arkitekt Faí, Kt: 211256-4519


Studio F - arkitektar
 Kelduhvammur 6, 220 Hafnarfjörður
 Kt: 430707-1670 S: 571 0202 / 864 9610 Netf: studiof@islandia.is

Þakdúkur tvö lög
 Þakklæðning 25*150mm
 Loftbil mín. 25mm
 Þakull 200mm með vindpappa
 Rakavarnarlag 0,2mm þolplast
 Lagnagrind 45x45mm
 Klæðning 13mm gífs

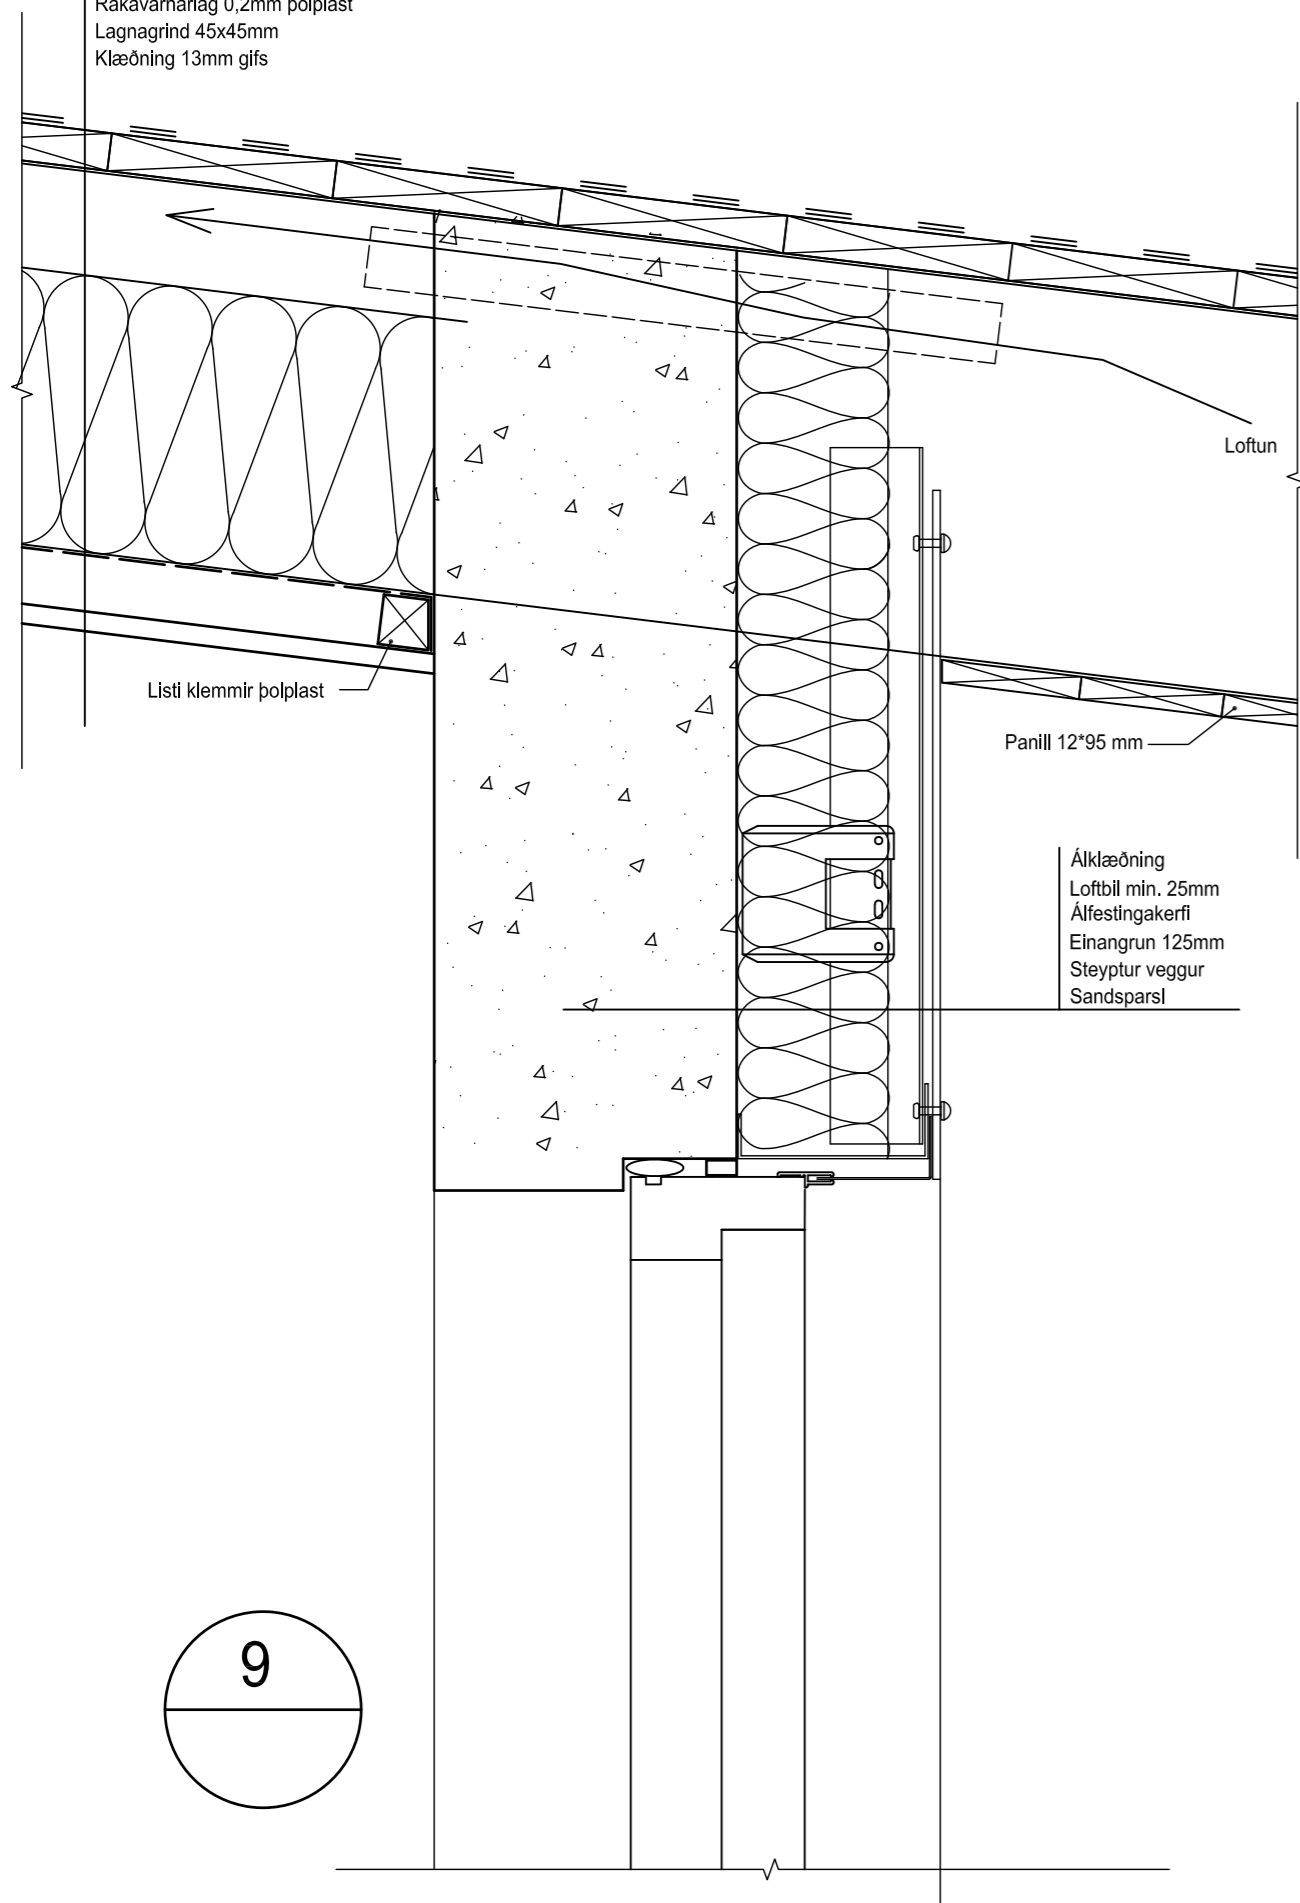

9

Þakdúkur tvö lög
 Þakklæðning 25*150mm
 Þaksperrur 45x250
 Loftbil mín. 25mm
 Þakull 200mm með vindpappa
 Rakavarnarlag 0,2mm þolplast
 Lagnagrind 45x45mm
 Klæðning 13mm gífs

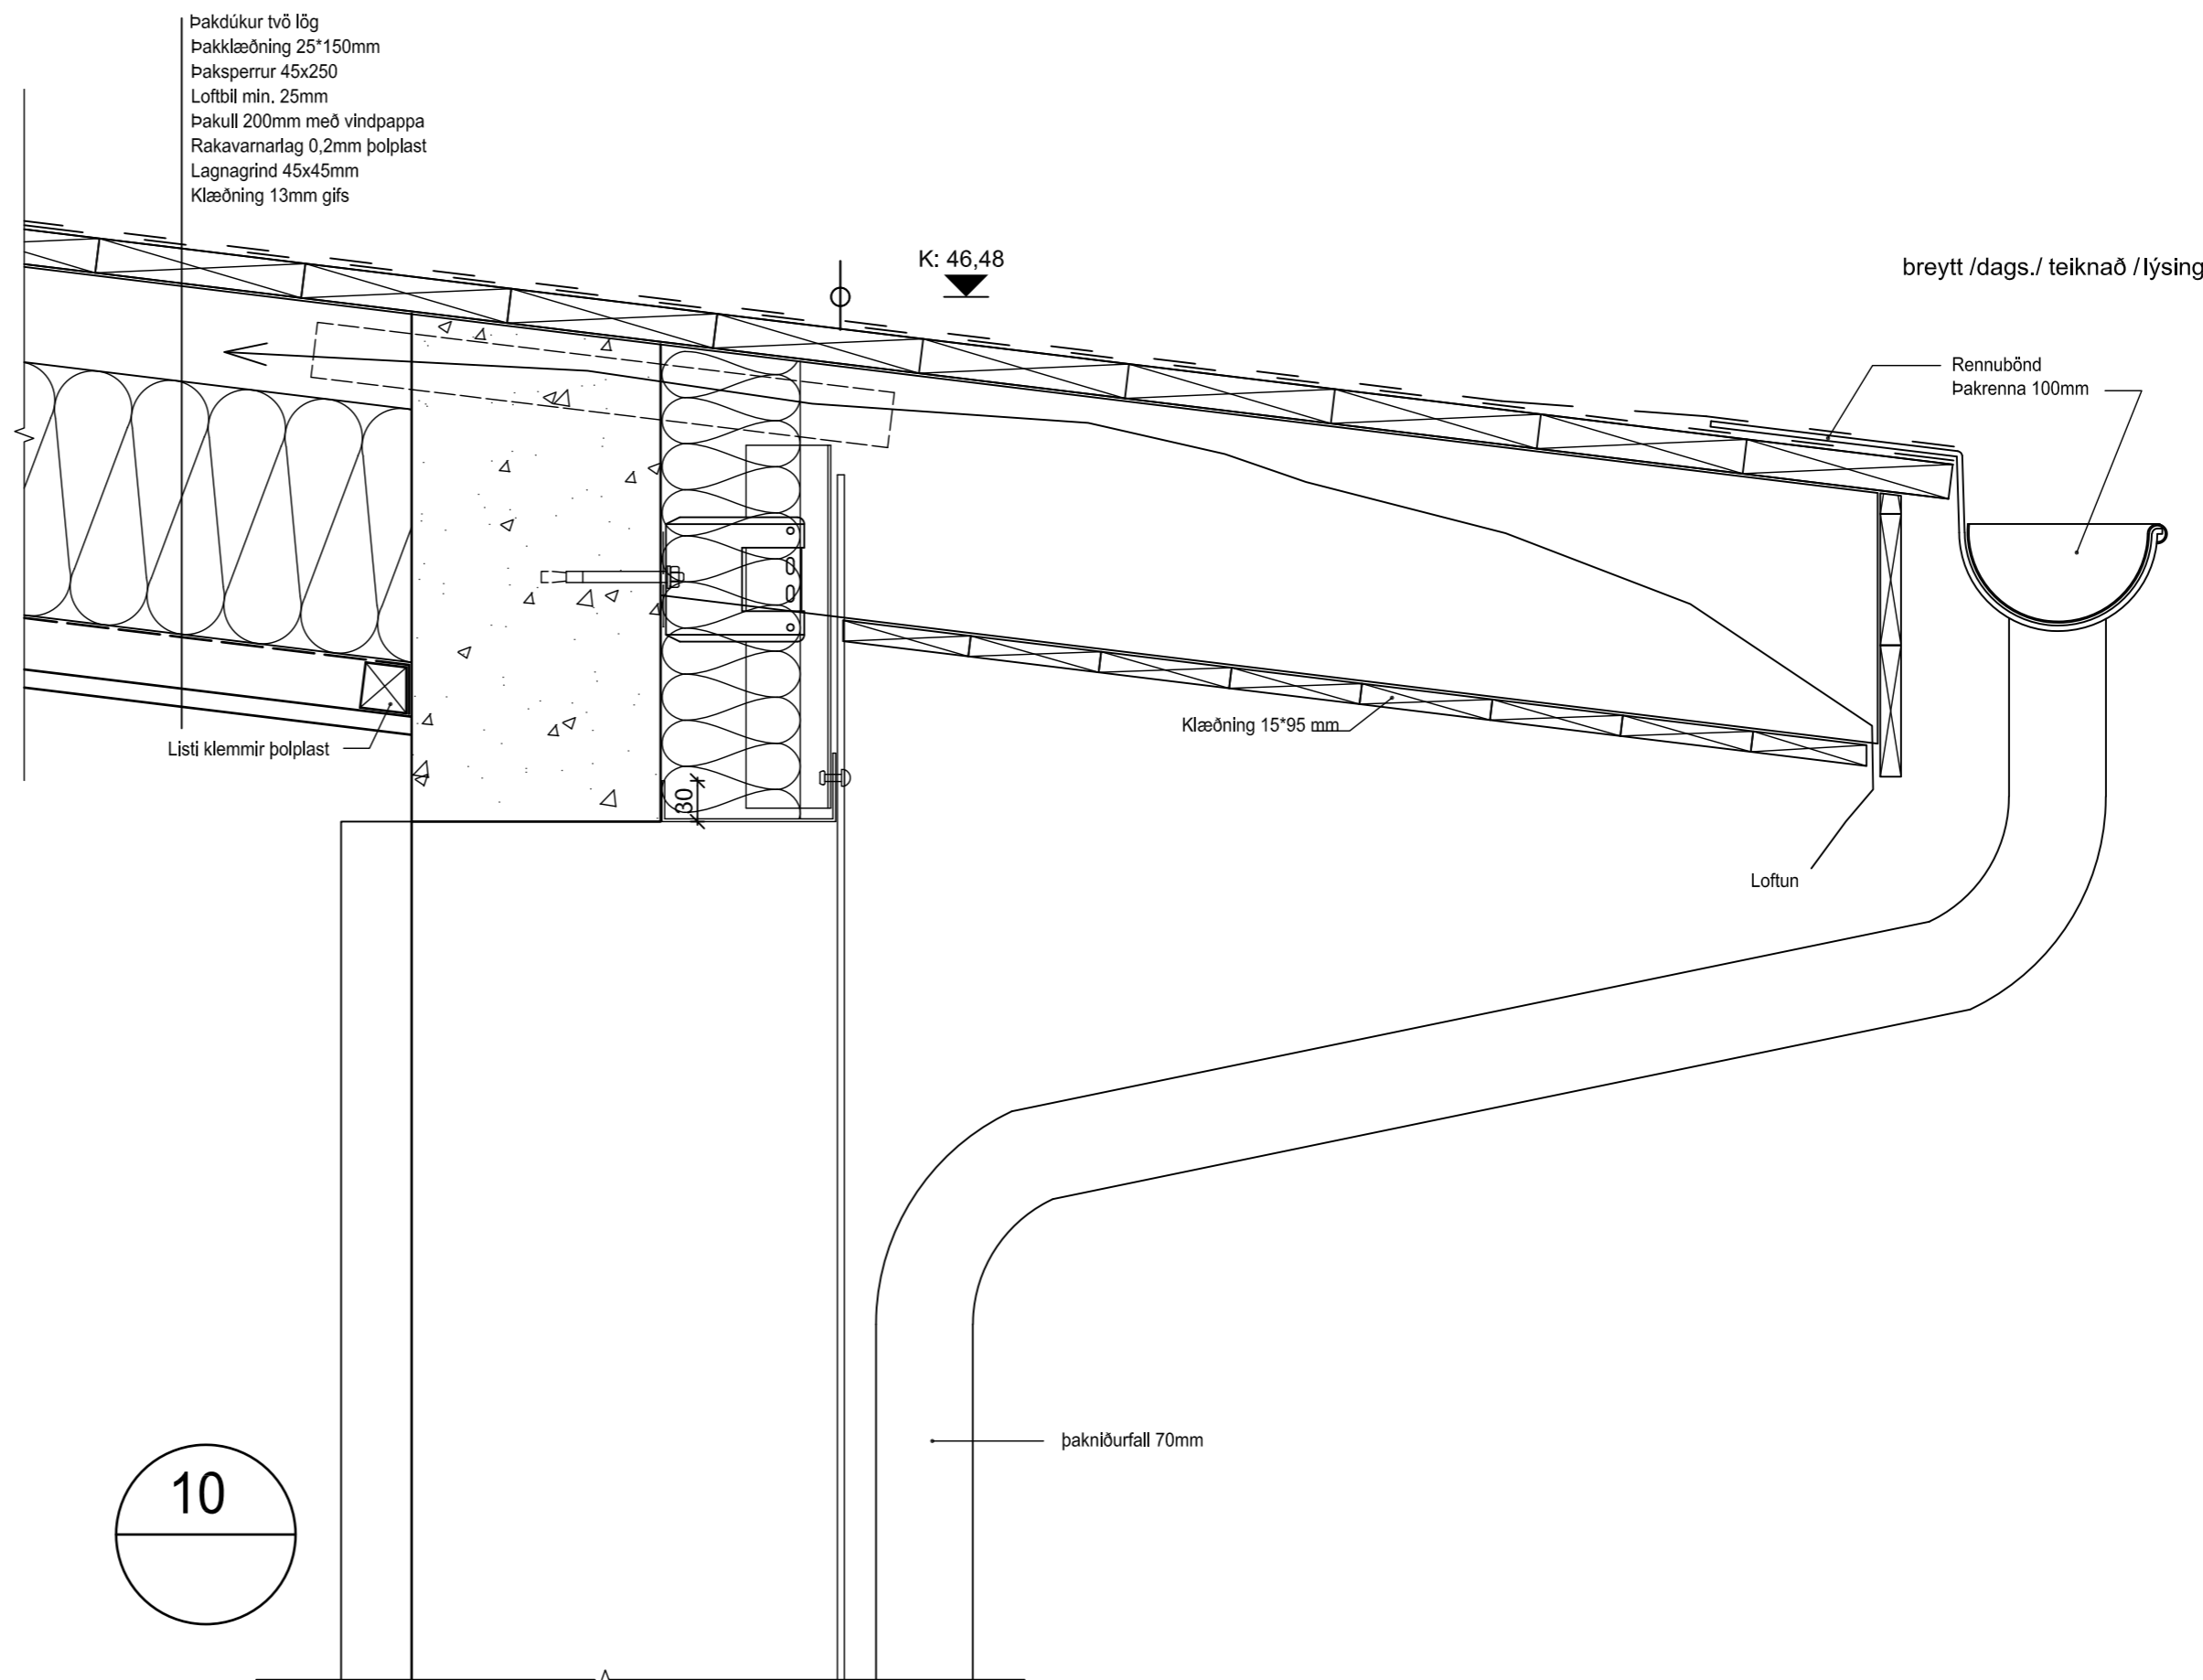

10

breytt / dags. / teiknað / lýsing


Völuskarð 11
 Hafnarfjörður
 Gluggateikning

Hannað / teiknað : ff Verknúmer : 2001
 Mælikvarði : 1/20 Dagsetning : 10.02.2022

Teikn.nr. 403

Aðalhönnuður :
 Friðrik Friðriksson arkitekt Faí, Kt: 211256-4519

Studio F - arkitektar
 Kelduhvammur 6, 220 Hafnarfjörður
 Kt: 430707-1670 S: 571 0202 / 864 9610 Netf: studiof@islandia.is

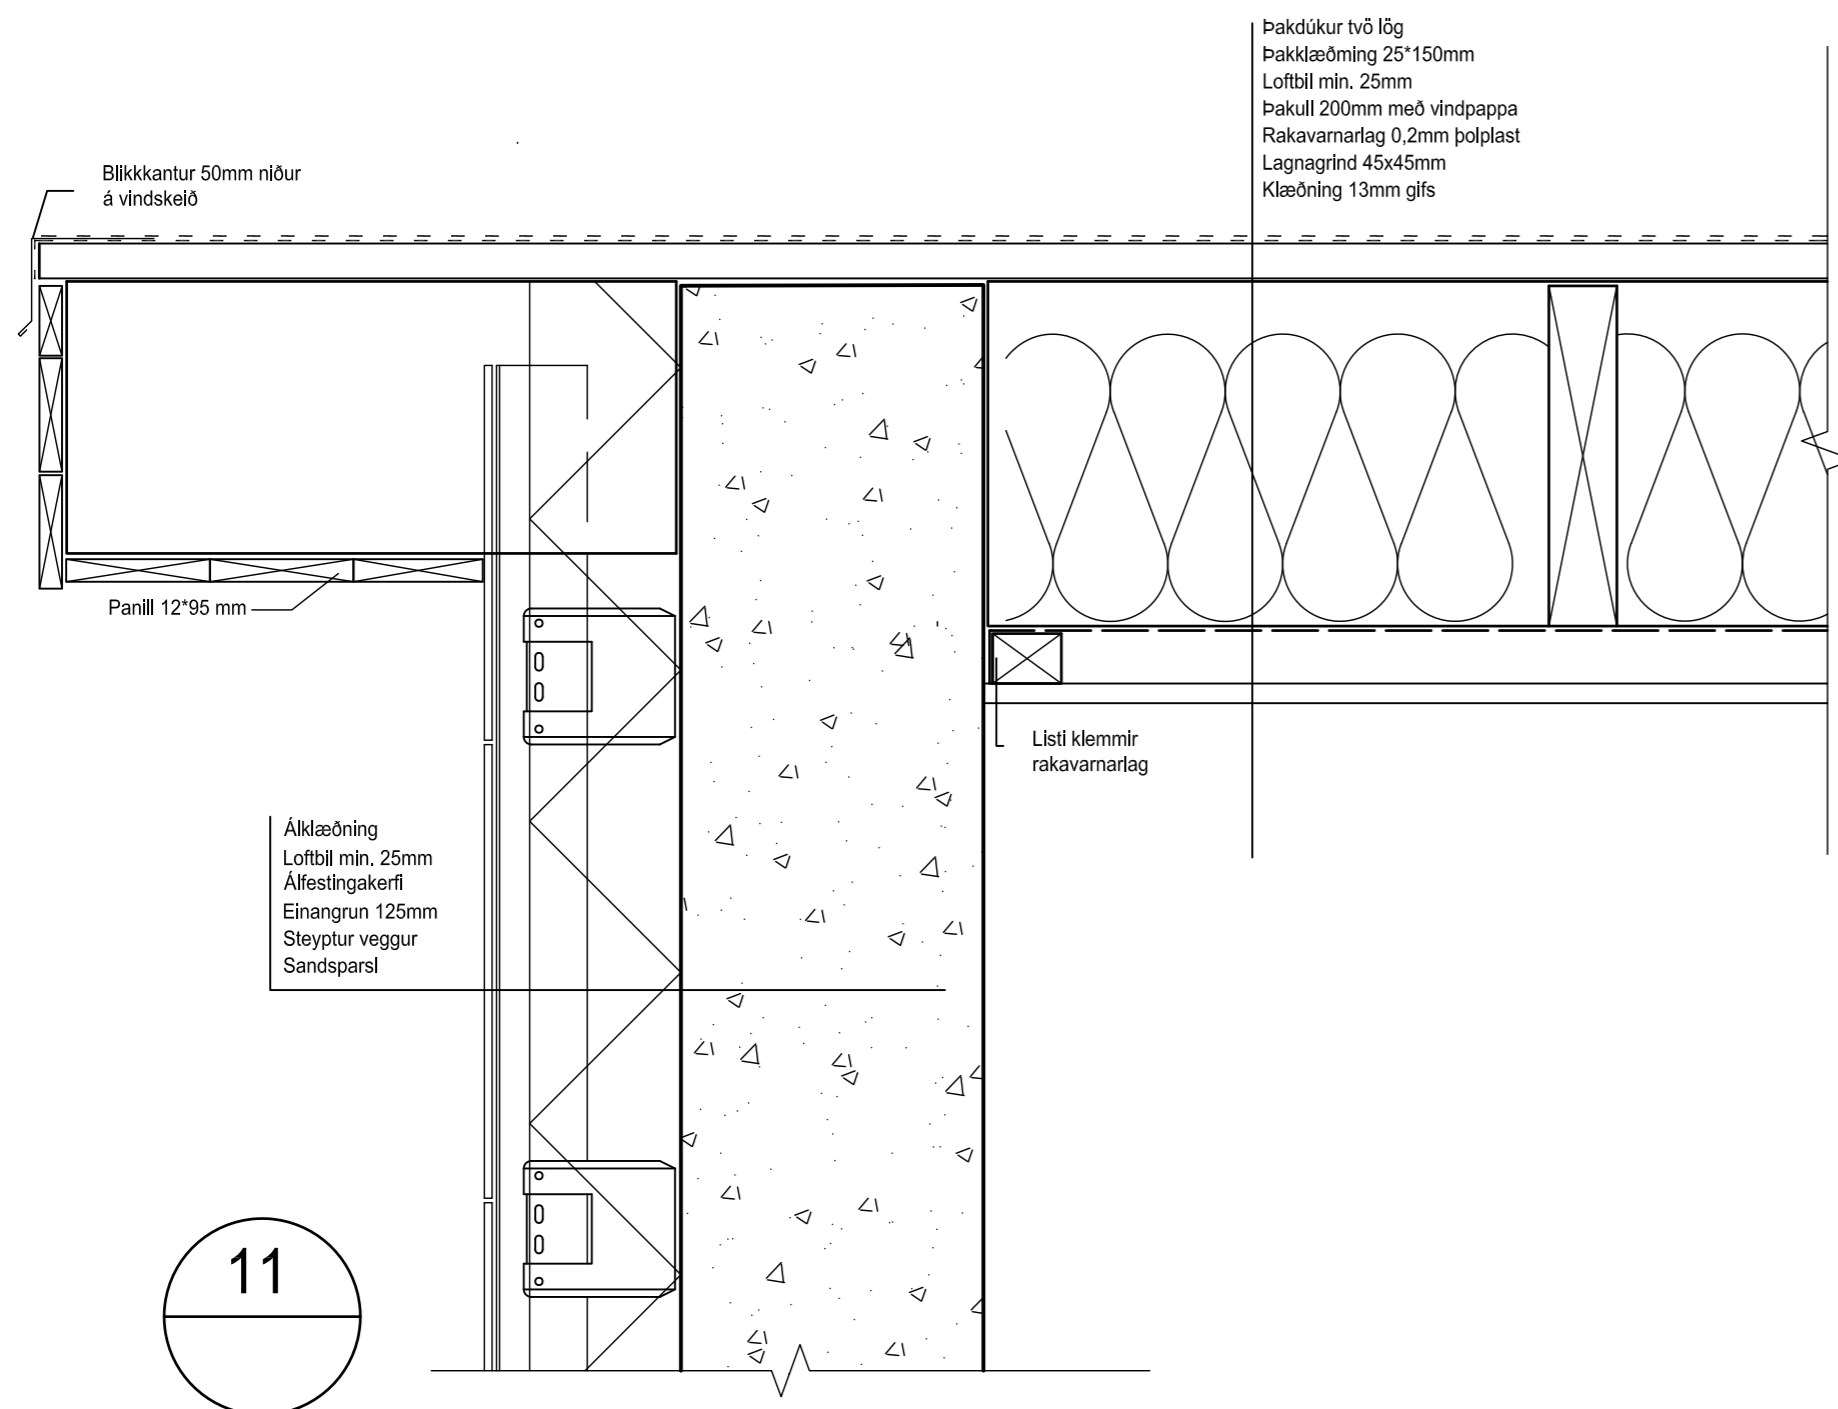

breytt /dags./ teiknað /lýsing


Völuskarð 11
 Hafnarfjörður
 Gluggateikning

Hannað / teiknað : ff Verknúmer : 2001
 Mælikvarði : 1/20 Dagsetning : 10.02.2022

Teikn.nr. 404

Aðalhönnuður :
 Friðrik Friðriksson arkitekt Faí, Kt: 211256-4519

Studio F - arkitektar
 Kelduhvammur 6, 220 Hafnarfjörður
 Kt: 430707-1670 S: 571 0202 / 864 9610 Netf: studiof@islandia.is

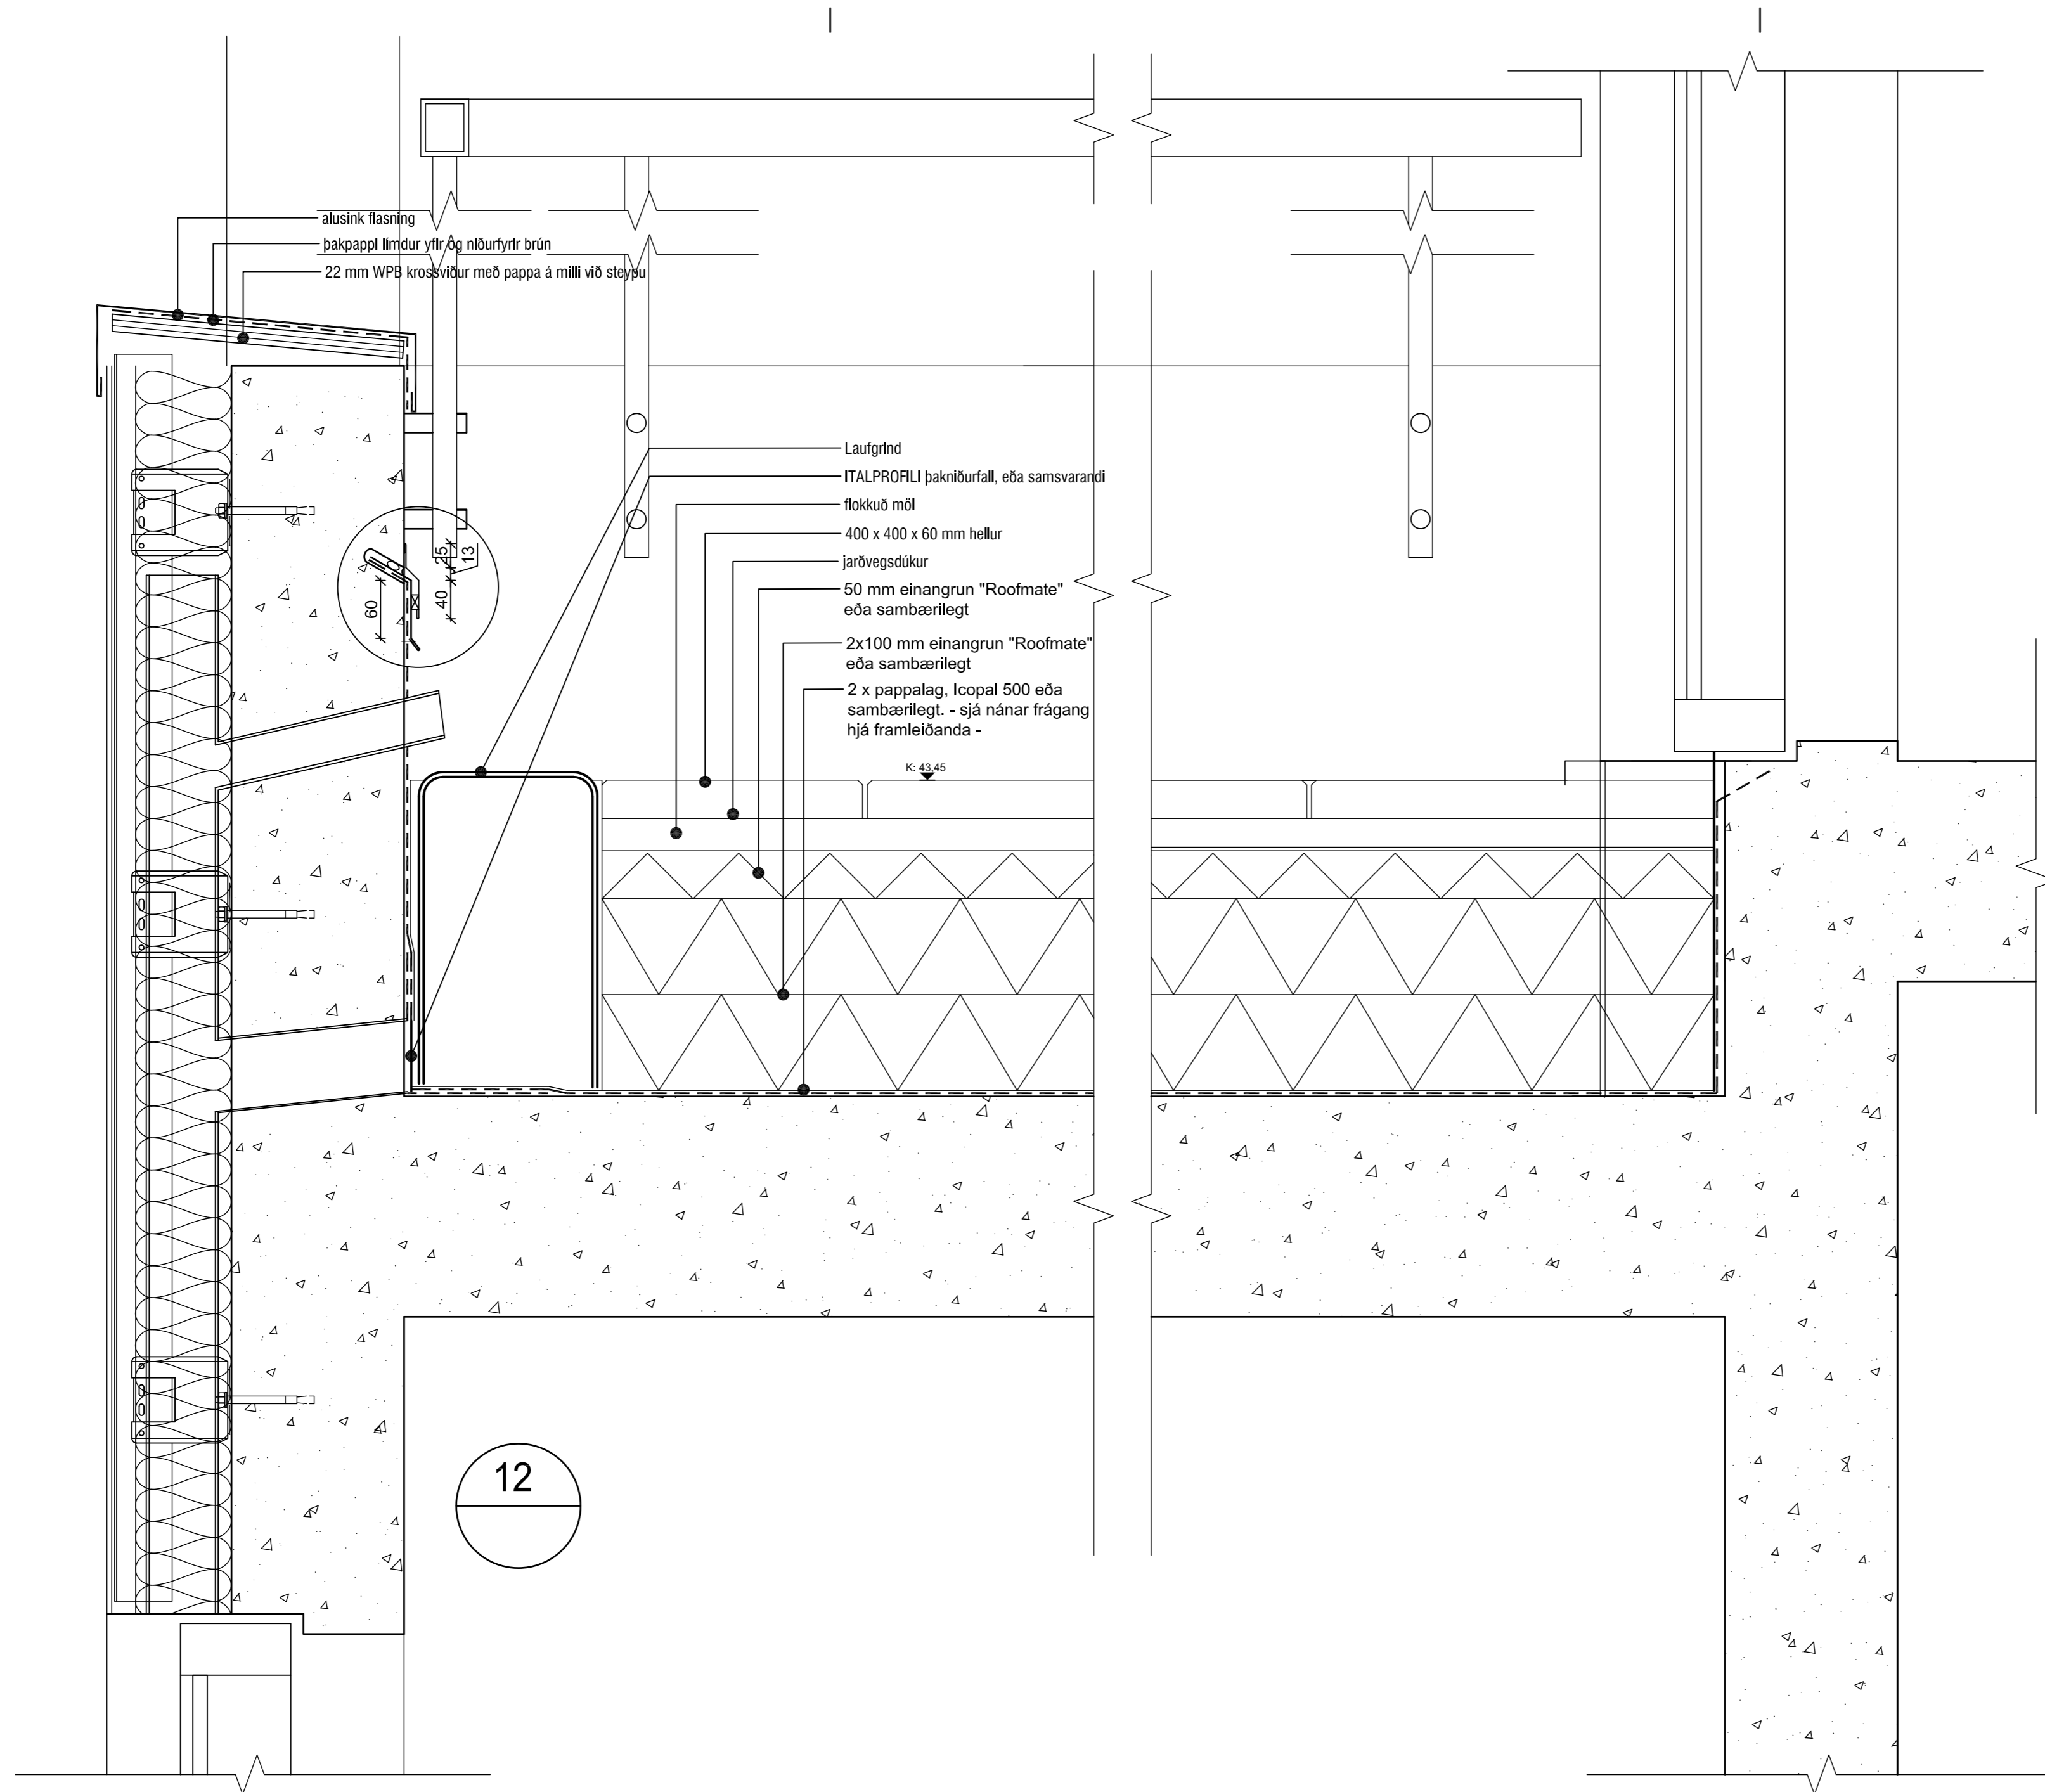

breytt/dags./ teiknað/lýsing

Völuskarð 11
 Hafnarfjörður
 Gluggateikning

Hannað / teiknað : ff Verknúmer : 2001
 Mælikvarði : 1/20 Dagsetning : 10.02.2022

Teikn.nr. 405

Aðalhönnuður :
 Friðrik Friðriksson arkitekt Faí, Kt: 211256-4519

Studio F - arkitektar
 Kelduhvammur 6, 220 Hafnarfjörður
 Kt: 430707-1670 S: 571 0202 / 864 9610 Netf: studiof@islandia.is