



Tákn	
GN	= Gólfhúrfall
BN	= Þakhlúrfall
SN	= Svandúrfall
LR	= Loftræsting
VLR	= Vélknúin loftræsting
PK	= Póskassar
NL	= Neyðarljós
BO	= Björgunarnop
R	= Reykskyngjari
HSL	= Handsókkvitæki
UT	= Merkjur úlgangur
HV	= Hlitasveita
VV	= Vatnsveita
RR	= Rafmagnsveita
UK	= Útkrani
DS	= Dyrasími
BO	= Fallstigi vöð björgunarnop
BR	= Brunaslöng
SG	= Stigleðsla
SG	= Stigleðsla út
SG	= Stjórnsýð brunavöðrunarkerfis
IN	= Inntak
IN	= Blástæði fyrir fatlaða
Brunatákn	
Veggir og hæðaskil	
E160	
E190	
A-E160	
A-E120	
RE160	
RE120	
A-REIM120	
Hurðir	
E30-CS	
E130-CS	
E160-CS	
Gluggar	
E30	

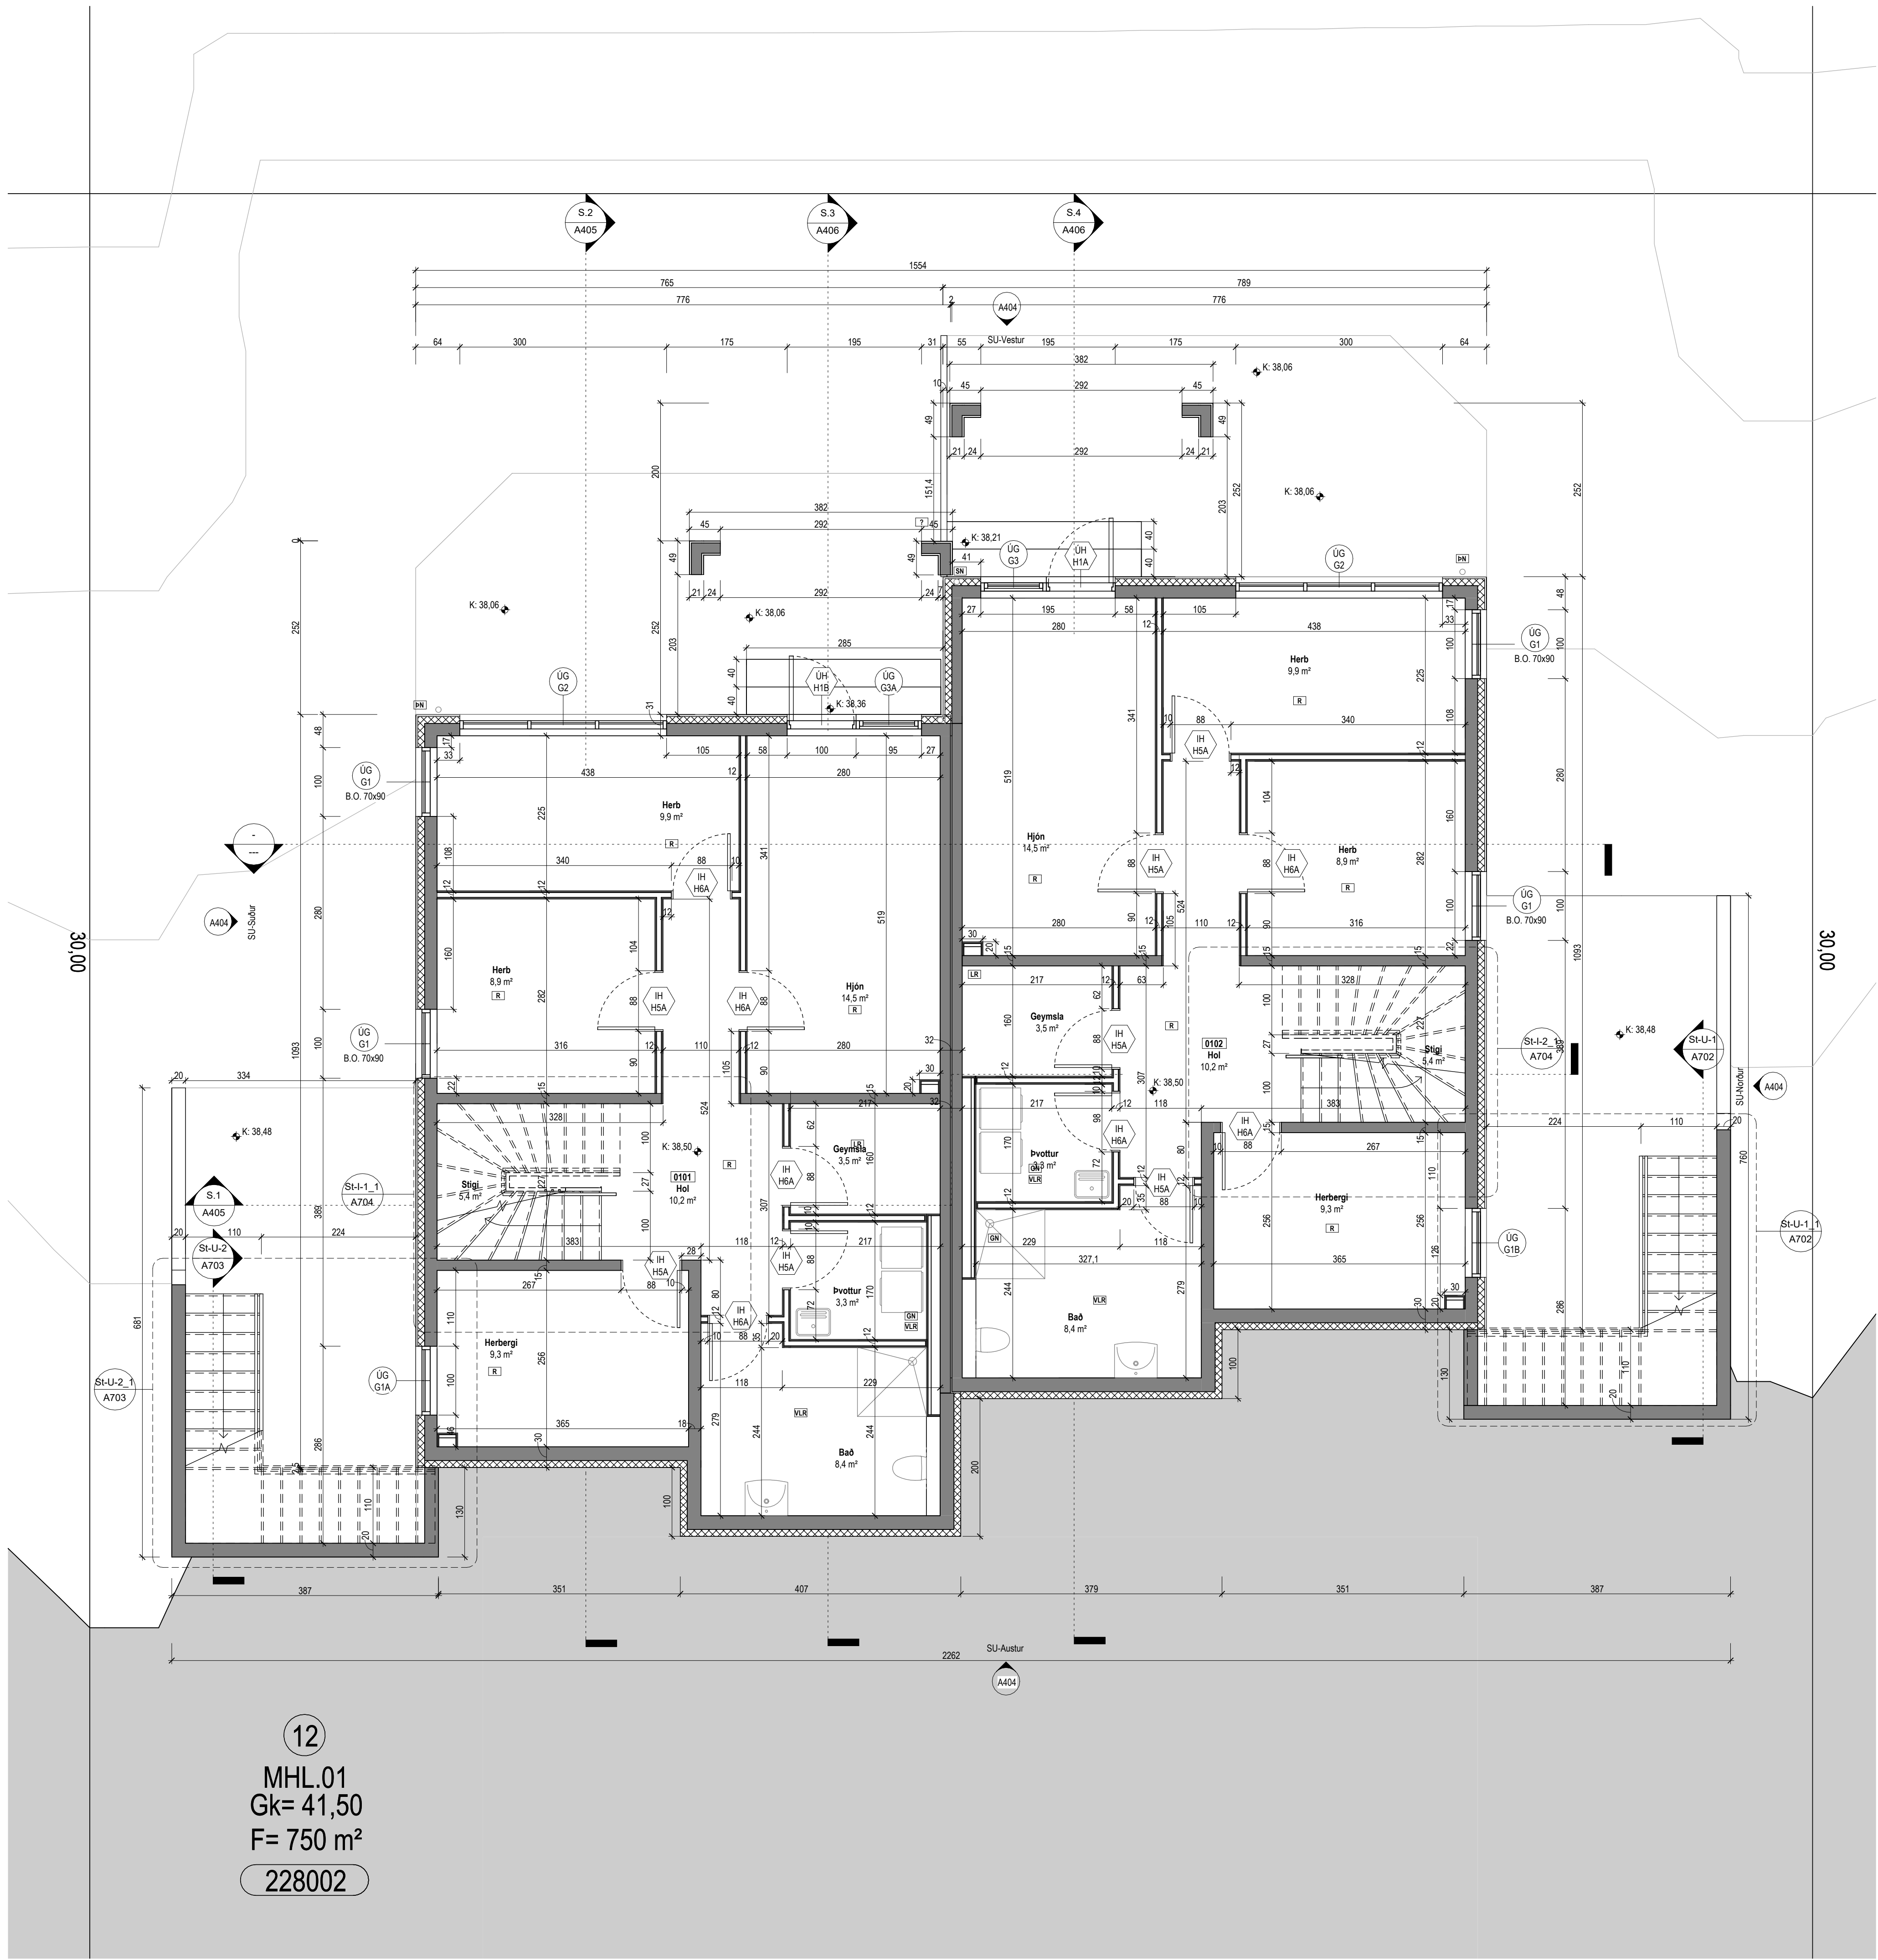

Útg.	Dags.	Lýsing	Nafn
------	-------	--------	------

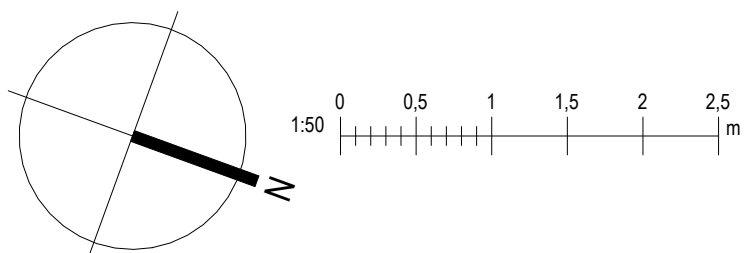

KRark

Kristinn Ragnarsson arkitekt ehf.
Hlíðsmán 19 - 2.hæð, 201 Kópavogur
S. 364.2255, krark@krark.is
Kl. 581286.3589 - www.krark.is

Vóluskarð 12
Hafnarfjörður

Landeignanúmer: L228001	Staðgreinir: 1400-1-
-------------------------	----------------------


Grunnmynd Jarðhæðar

Verknúmer:	21074IP	Áðalhönnuður:	Kristinn Ragnarsson
Mælikvarði:	1 : 50	Kl.	120944.2669
Dagsetning:	01.02.2023	Hönnunarsjóni:	Kristinn Ragnarsson
Hönnun:	KR	Kl.	120944.2669
Verkefnastjórn:	KR	Bláð:	Útgáfa:
Teiknað:	VbS, MC	A401	
Yfirlit:	KR		

Grunnmynd Jarðhæðar
1 : 50

Tákn		
GN	= Gólfhúrfall	Brunatákn
BN	= Þakdhúrfall	
SN	= Svandúrfall	Veggir og hæðaskil
LR	= Loftrásing	
VLR	= Vélknúin loftrásing	
PK	= Póskassar	
NL	= Neyðarlös	
BO	= Björgunarop	
R	= Reykskynjari	
HSL	= Handsókkvæði	
UT	= Merktur úlgangur	
HV	= Hitaveita	
VV	= Vatnsveita	Hurðir
RR	= Rafmagnsveita	
UK	= Útkrani	
DS	= Dyrasími	Gluggar
		E30

Útg.	Dags.	Lýsing	Nafn
------	-------	--------	------

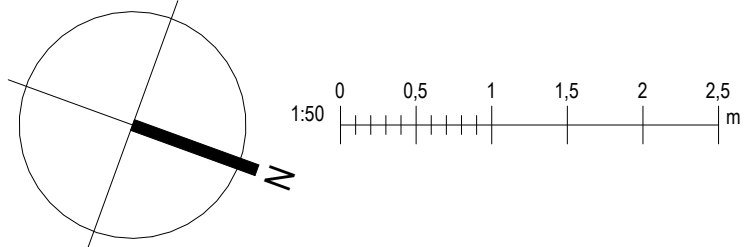

KRark


Hilöasmán 19 - 2.hæð, 201 Kópavogur
S. 364.2255, krark@krark.is
Kl. 581296.3569 - www.krark.is

Völuskarð 12
Hafnarfjörður

Landeignanúmer: L228001 Staðgreinir: 1400-1-

Grunnmynd 1.hæðar


Verknúmer:	21074IP	Adalhönnuður:	Kristinn Ragnarsson
Mælikvarði:	1:50	Kl. 120944.2669	
Dagsetning:	01.02.2023	Hönnunarskjóti:	Kristinn Ragnarsson
Hönnun:	KR	Kl. 120944.2669	
Verkefnastjórn:	KR	Bláð:	Útgáfa:
Teiknað:	VbS, MC	A402	
Yfirlit:	KR		

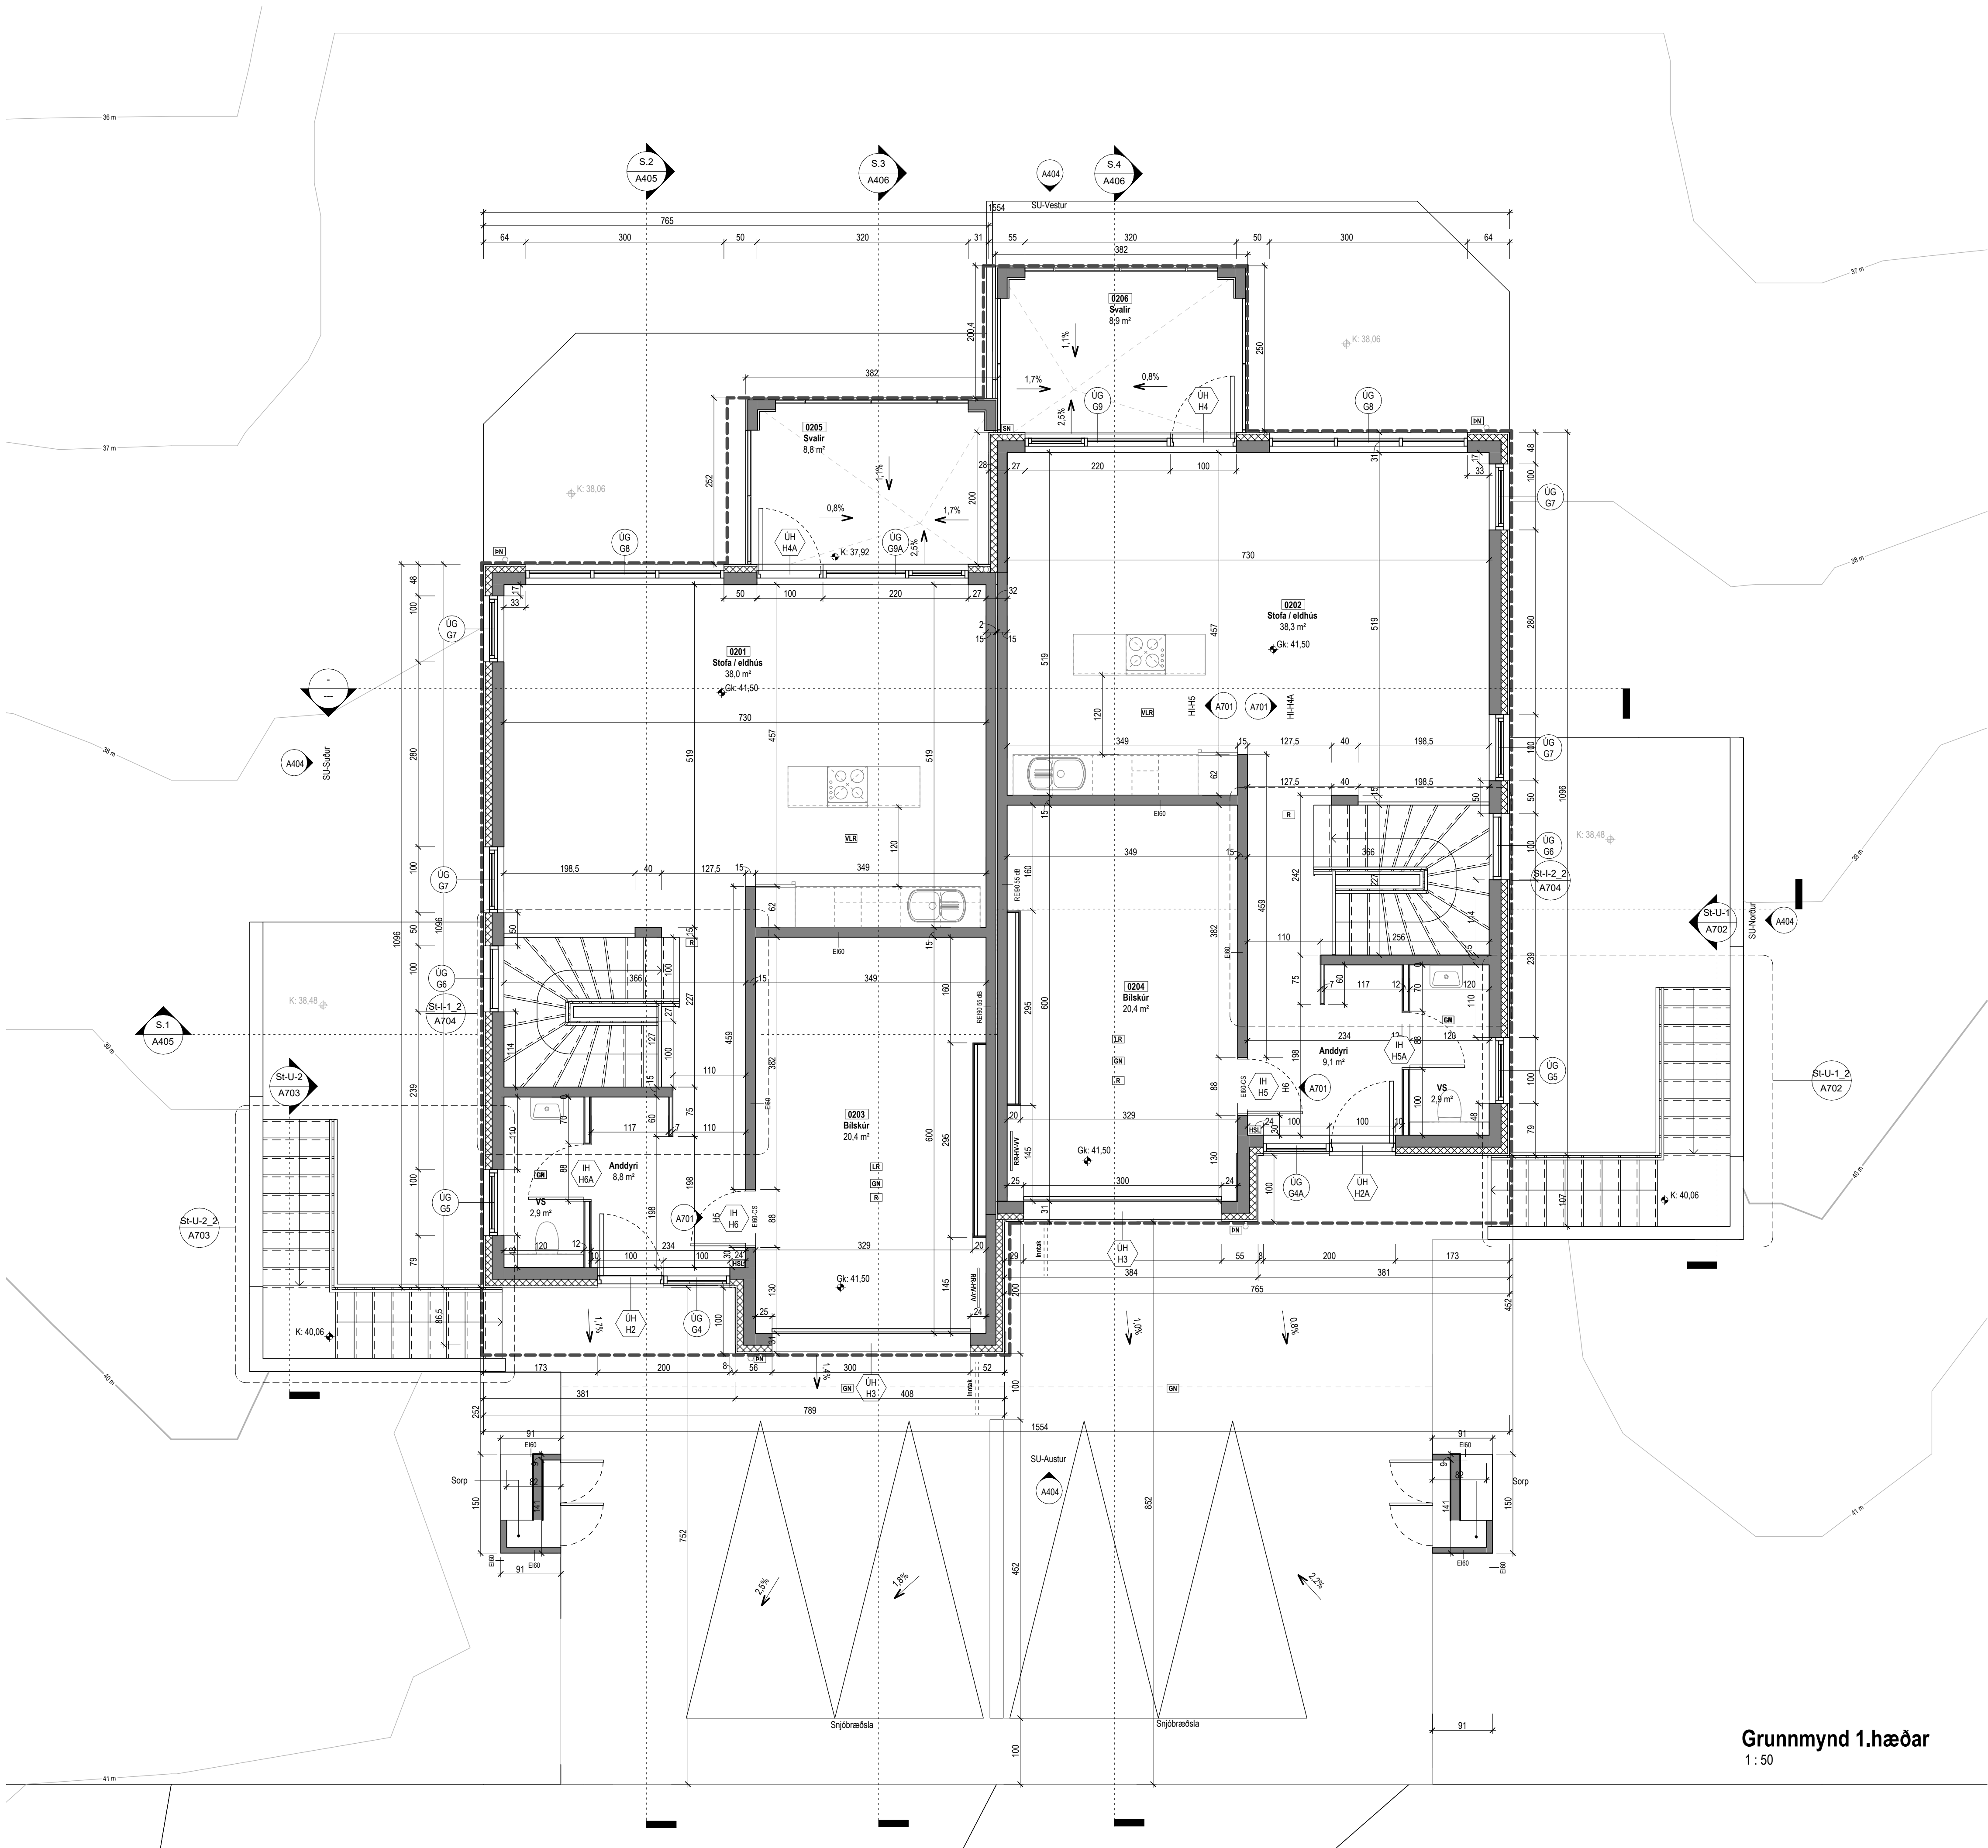


Grunnmynd 1.hæðar
1 : 50




Útg.	Dags.	Lýsing	Nafn
------	-------	--------	------

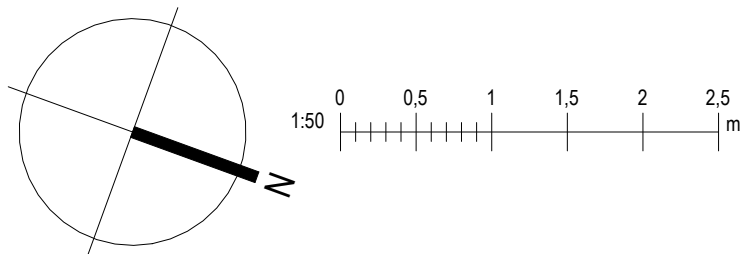


	Kristinn Ragnarsson arkitekt ehf. Hlíðastæðin 19 - 2. hæð, 201 Kópavogur S. 564 2255 ark@krark.is Kt. 581296 3569 www.krark.is	
	Völuskarð 12 Hafnarfjörður	
Landeignanúmer: L228001	Staðgreinin:	1400- 1.
Þakpallan		
Verknúmer: 21074P Málakvarði: 1: 50 Dagsetning: 01.02.2023 Hönnun: KR Verkefnastjórn: KR Teiknað: VPS, MC Yfirfarið: KR	Sérupptætur Aðalhönnuður: Kristinn Ragnarsson Kt. 120944 2669 Hönnunarskjórnir: Kristinn Ragnarsson Kt. 120944 2669 Bláð: Útgáfa: A403	

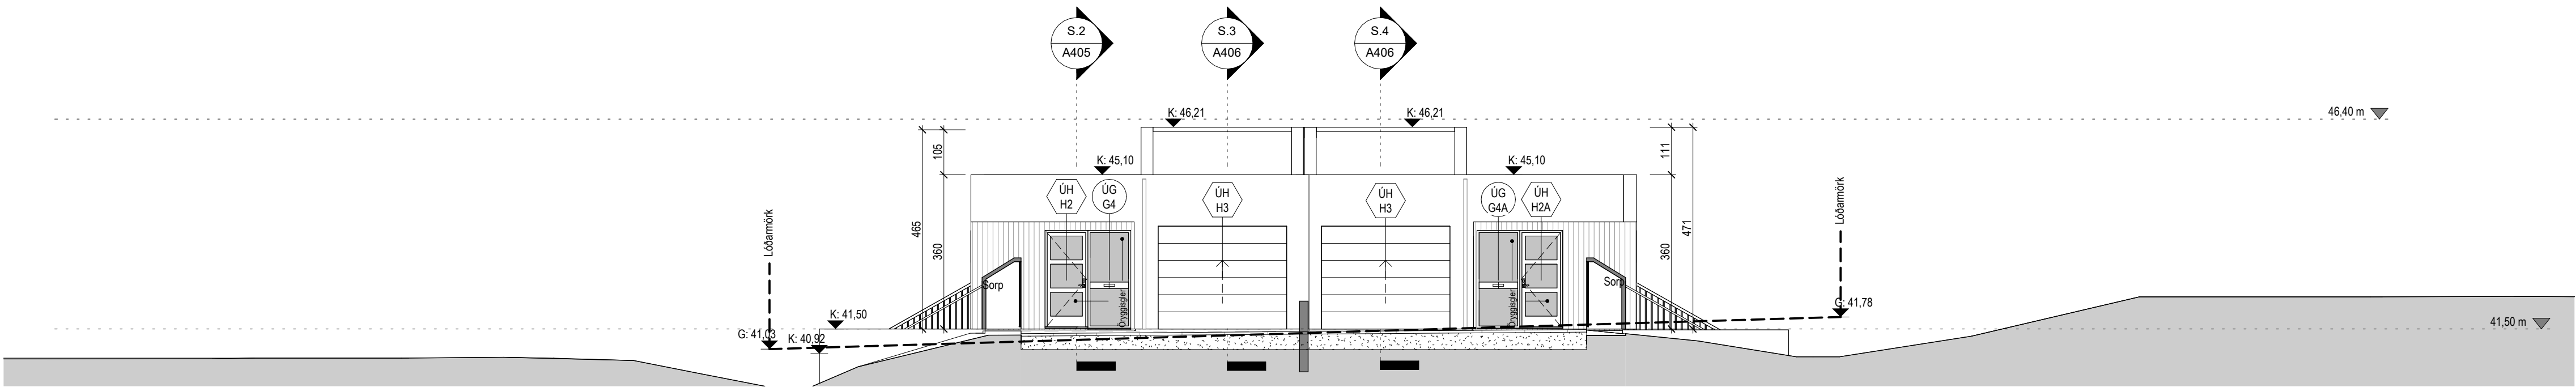


Austur útlit
1:100

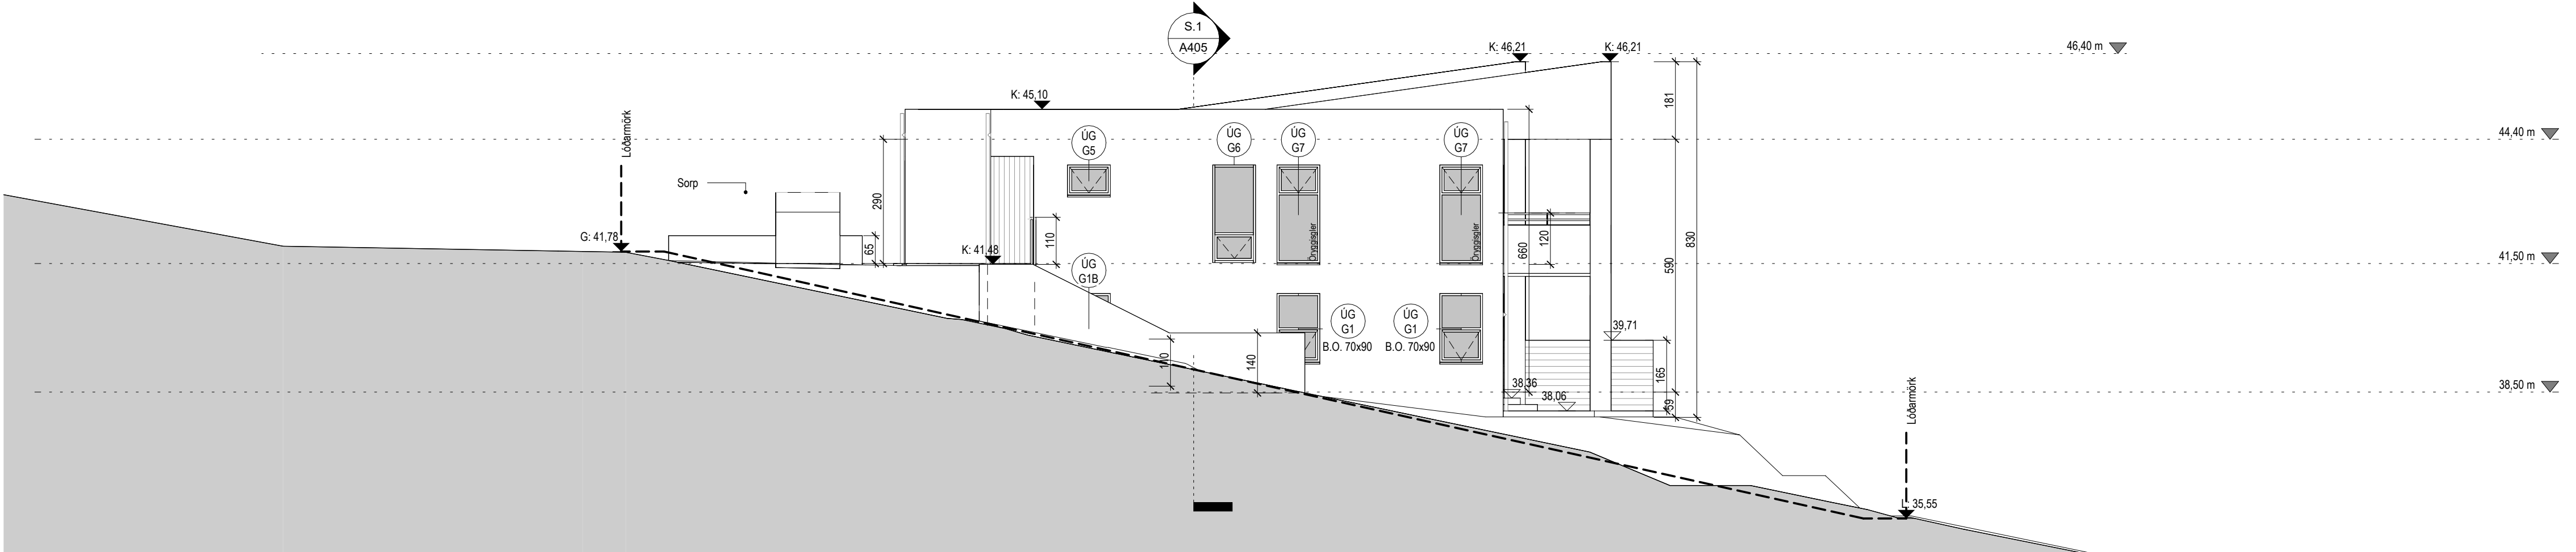

Norður útlit
1:100

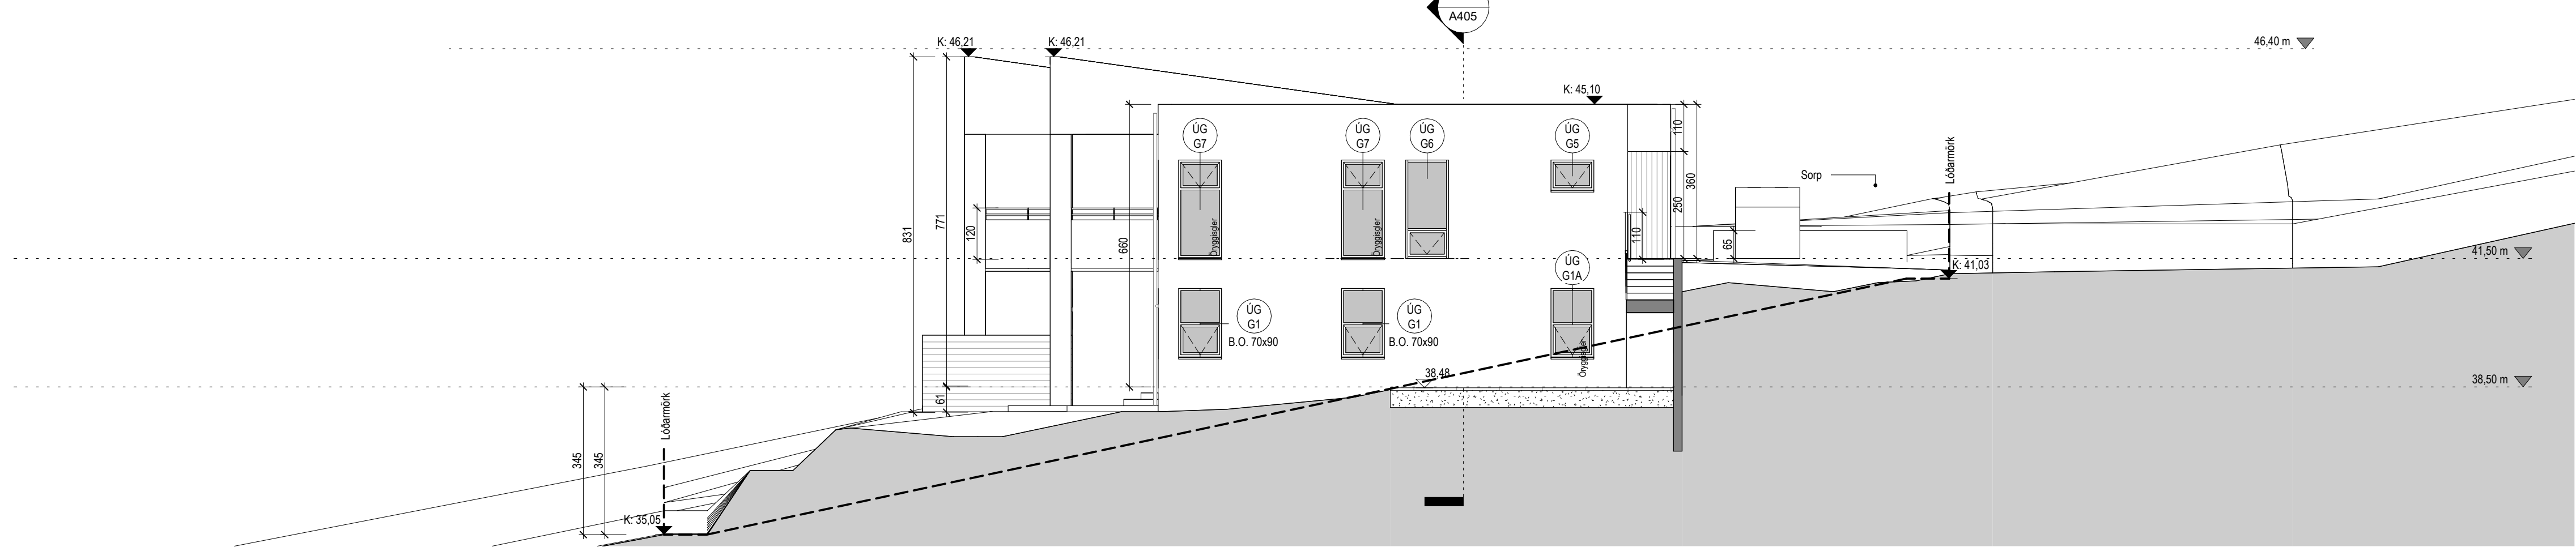

SU-Suður
1:100

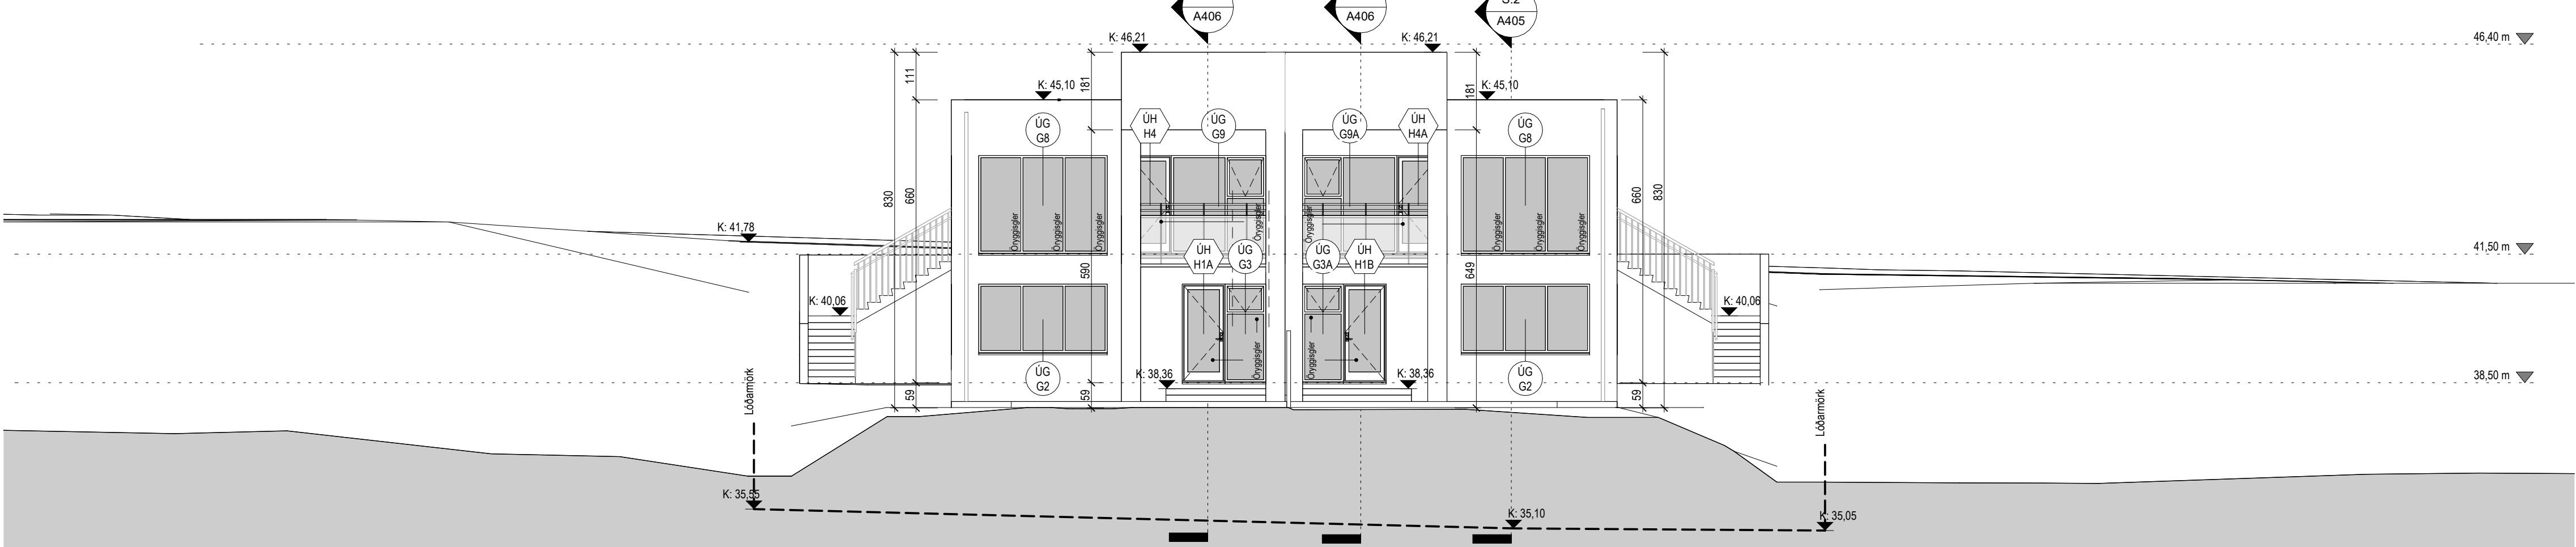

SU-Vestur
1:100

Tákn	
GN	= Gólfhúrfall
BN	= Þakhúrfall
SN	= Svandúrfall
LR	= Loftræsting
VLR	= Velknúin loftræsting
PK	= Póskassar
NL	= Neyðarljós
BO	= Björgunarnop
R	= Reykskyngjari
HSL	= Handsókkvitlæki
UT	= Merktur útgangur
HV	= Hitaveita
VV	= Vatnsveita
RR	= Rafmagnsveita
UK	= Útkrani
DS	= Dyrasími
BO	= Fallstigi við björgunarnop
BR	= Brunaslanga
ST	= Stigleðsla
ST	= Stigleðsla út
ST	= Stjómstöð brunavöðrunarkerfis
IN	= Inntak
BL	= Blástæði fyrir fatlaða
BR	= Brunatákn
VE	= Veggir og hæðaskil
E160	= E160
E190	= E190
A-E160	= A-E160
RE160	= RE160
RE120	= RE120
A-REIM120	= A-REIM120
HUR	= Hurðir
E30-CS	= E30-CS
E130-CS	= E130-CS
E160-CS	= E160-CS
GL	= Gluggar
E30	= E30

Útg.	Dags.	Lýsing	Nafn
------	-------	--------	------



KRark

Hilðasmán 19 - 2.hæð, 201 Kópavogur
S. 354.2255, krark@krark.is
Kl. 581286.3569 - www.krark.is


Völuskarð 12
Hafnarfjörður

Landeignanúmer: L228001


Staðgreinir: 1400-1-

Útlit

Planhúð	Séruppdrætur
Verknúmer: 21074IP	Aðalhönnuður: Kristinn Ragnarsson
Mælikvarði: 1:100	Kl. 120944.2669
Dagsetning: 01.02.2023	Hönnunarsjórni: Kristinn Ragnarsson
Hönnun: KR	Kl. 120944.2669
Verkefnastjórn: KR	Bláð: Útgáfa:
Teiknað: VPS, MC	A404
Yfirteiknað: KR PAK	

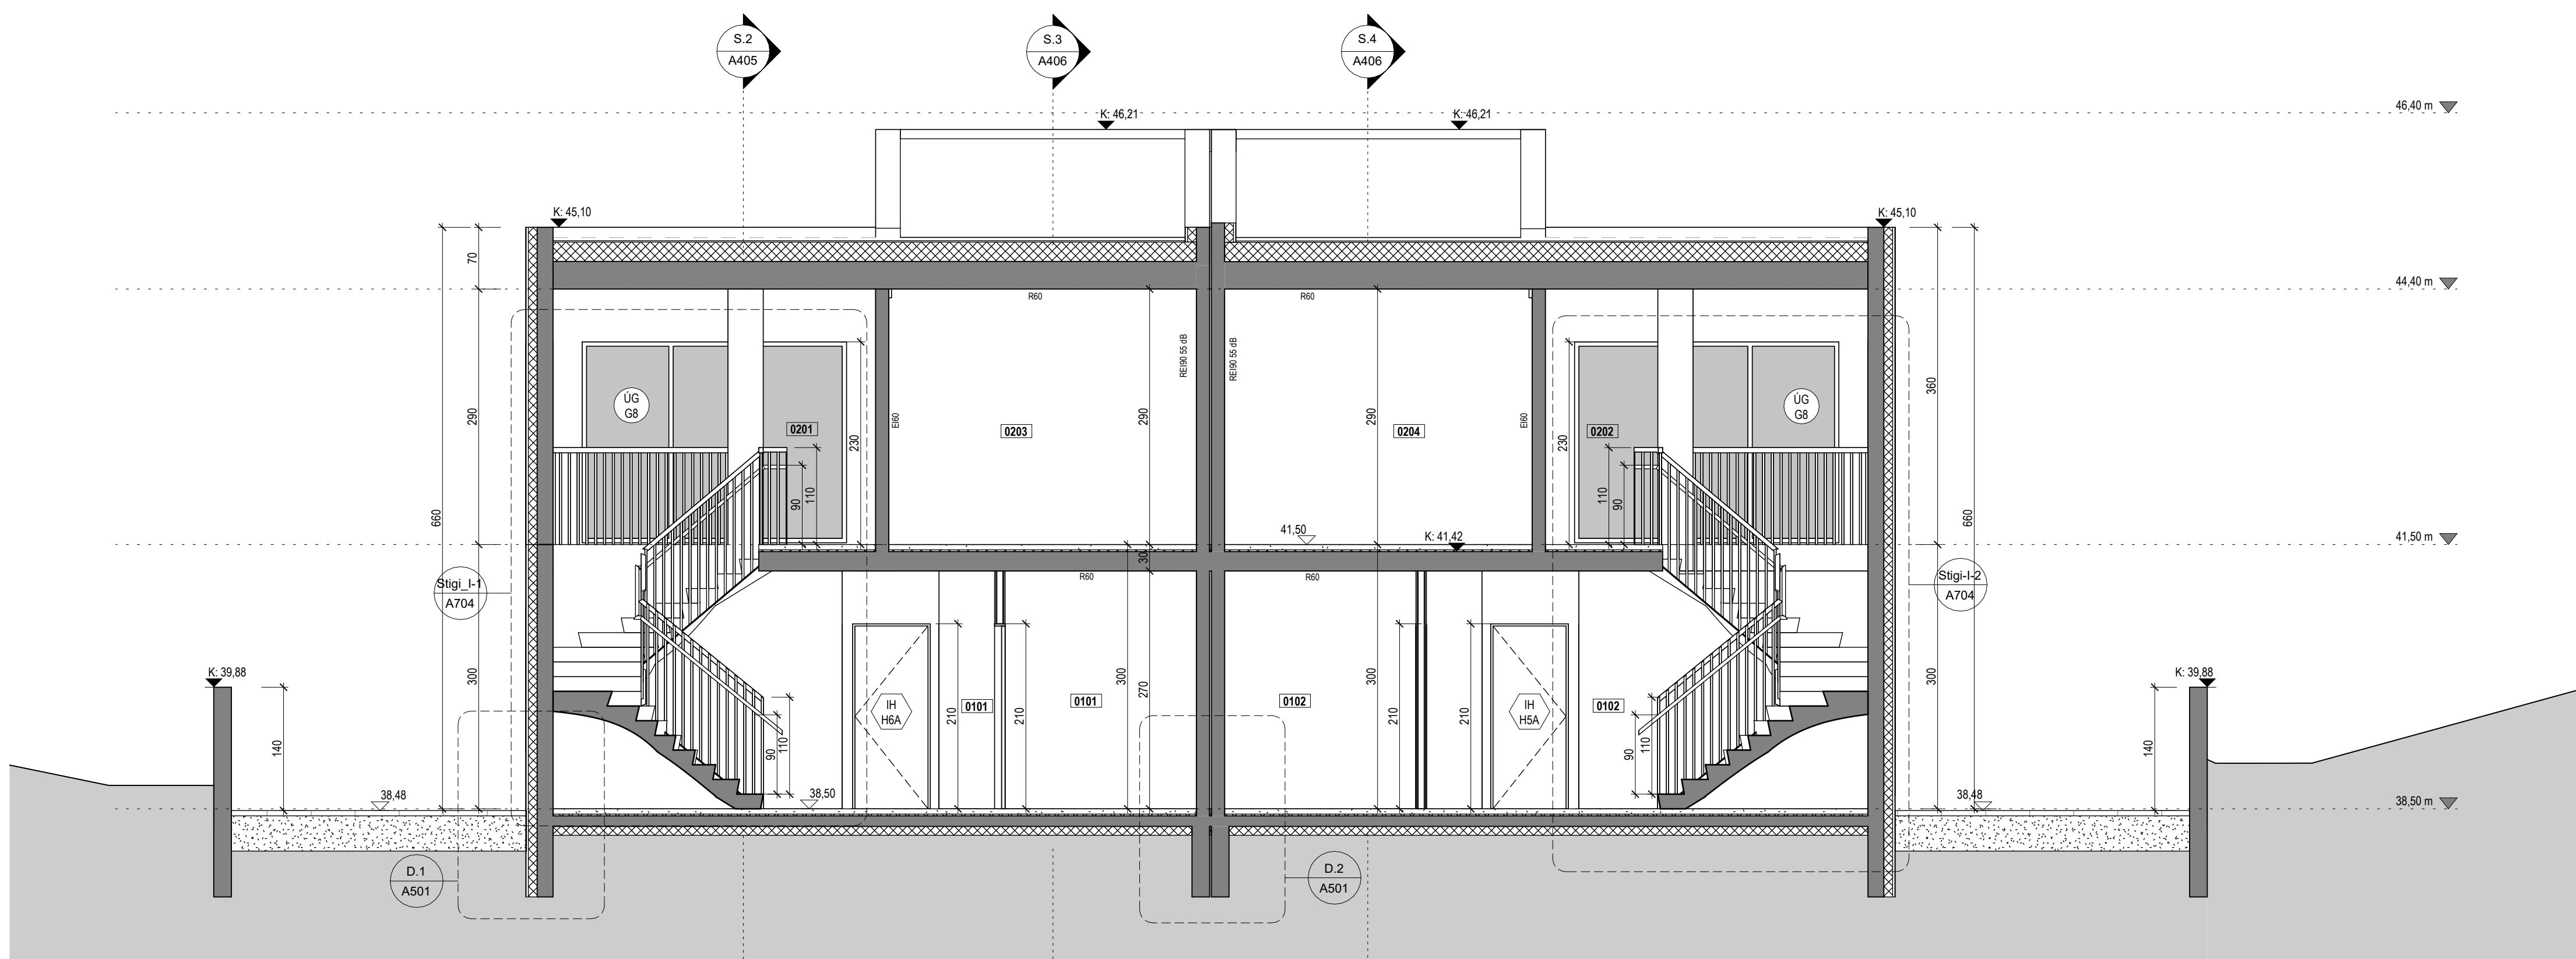


Snið 1
1 : 50

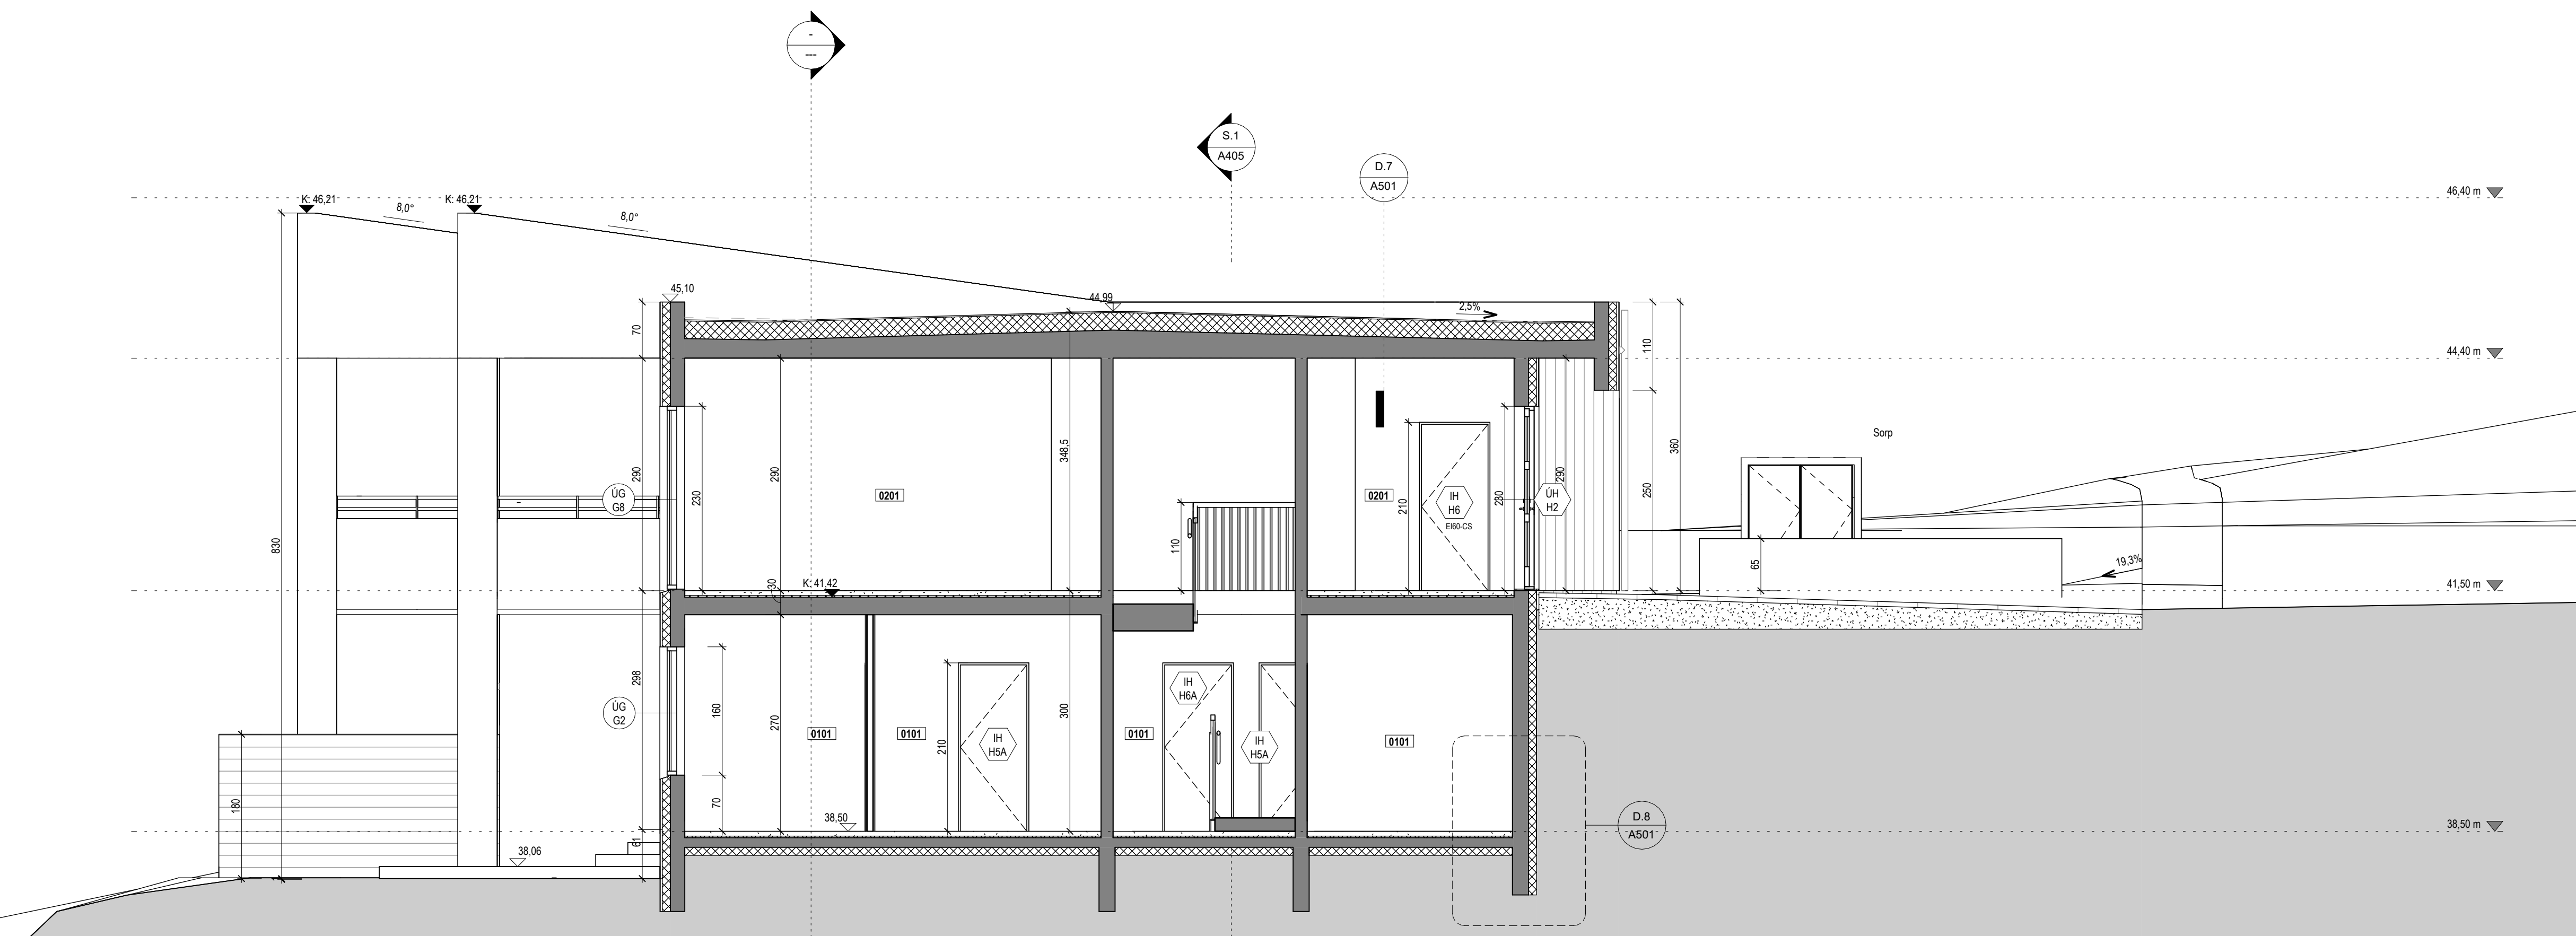


Snið 2

Tákn	
GN	= Gólfíðurfall
HN	= bákníðurfall
SN	= Sválandíðurfall
LR	= Loftþræsting
YLJR	= Vélvörn í loftþræsting
PK	= Þóttaskassar
NL	= Neyðarjafn
BO	= Björgunarfórn
R	= Reykjavíkuvirni
HSL	= Handshólfu-útskipti
ÚT	= Merkut úlgangur
HV	= Hlávata
VV	= Váfræsla
RR	= Ráttmágsveita
ÚK	= Útkranni
DS	= Dyrasimi
	= Felliást við björgunarfórn
	= Brunnaslanga
	= Stigleifóláa
	= Stigleifóláa út
	= Stjórnstöð brunaváðunararkers
	= Imtak
	= Blástæði fyrir faliðasta
	Brunatákn
	Veggrir og hæðaskili
	E180
	E190
	A-RE10
	A-E120
	REI120
	A-REMI20
	Húrdur
	E130-CS
	E130-CS
	E180-CS
	Gluggar
	E30


Útg.	Dags.	Lýsing	Ná
------	-------	--------	----

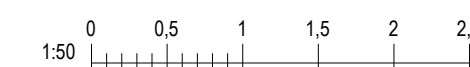

	Kristinn Ragnarsson arkitekt ehf. Hilosmáni 19 - 2 hæð, 201 Kópavogur S. 564 2255 krark@krark.is Kt. 581298.3569 www.krark.is																									
	Völuskarð 12 Hafnarfjörður																									
Landeignanúmer: L228001	Staðgreinir:	1400-1-																								
Snið 1 og 2																										
<table border="1"> <thead> <tr> <th></th> <th>Þarhúð</th> <th>Sérupptöður</th> </tr> </thead> <tbody> <tr> <td>Verknúmer:</td> <td>210741P</td> <td></td> </tr> <tr> <td>Málíkvæði:</td> <td>1 : 50</td> <td></td> </tr> <tr> <td>Dagsetning:</td> <td>01.02.2023</td> <td></td> </tr> <tr> <td>Hönnun:</td> <td>KR</td> <td></td> </tr> <tr> <td>Verkefnastjórn:</td> <td>KR</td> <td></td> </tr> <tr> <td>Teiknað:</td> <td>VP-S, MC</td> <td></td> </tr> <tr> <td>Yfirfarið:</td> <td>KR</td> <td></td> </tr> </tbody> </table>		Þarhúð	Sérupptöður	Verknúmer:	210741P		Málíkvæði:	1 : 50		Dagsetning:	01.02.2023		Hönnun:	KR		Verkefnastjórn:	KR		Teiknað:	VP-S, MC		Yfirfarið:	KR		Aðalhönnuður: Kristinn Ragnarsson Kt. 120944.2669 Hönnunarsjórnir: Kristinn Ragnarsson Kt. 120944.2669 Blað: Útgáfa:	
	Þarhúð	Sérupptöður																								
Verknúmer:	210741P																									
Málíkvæði:	1 : 50																									
Dagsetning:	01.02.2023																									
Hönnun:	KR																									
Verkefnastjórn:	KR																									
Teiknað:	VP-S, MC																									
Yfirfarið:	KR																									
A405																										

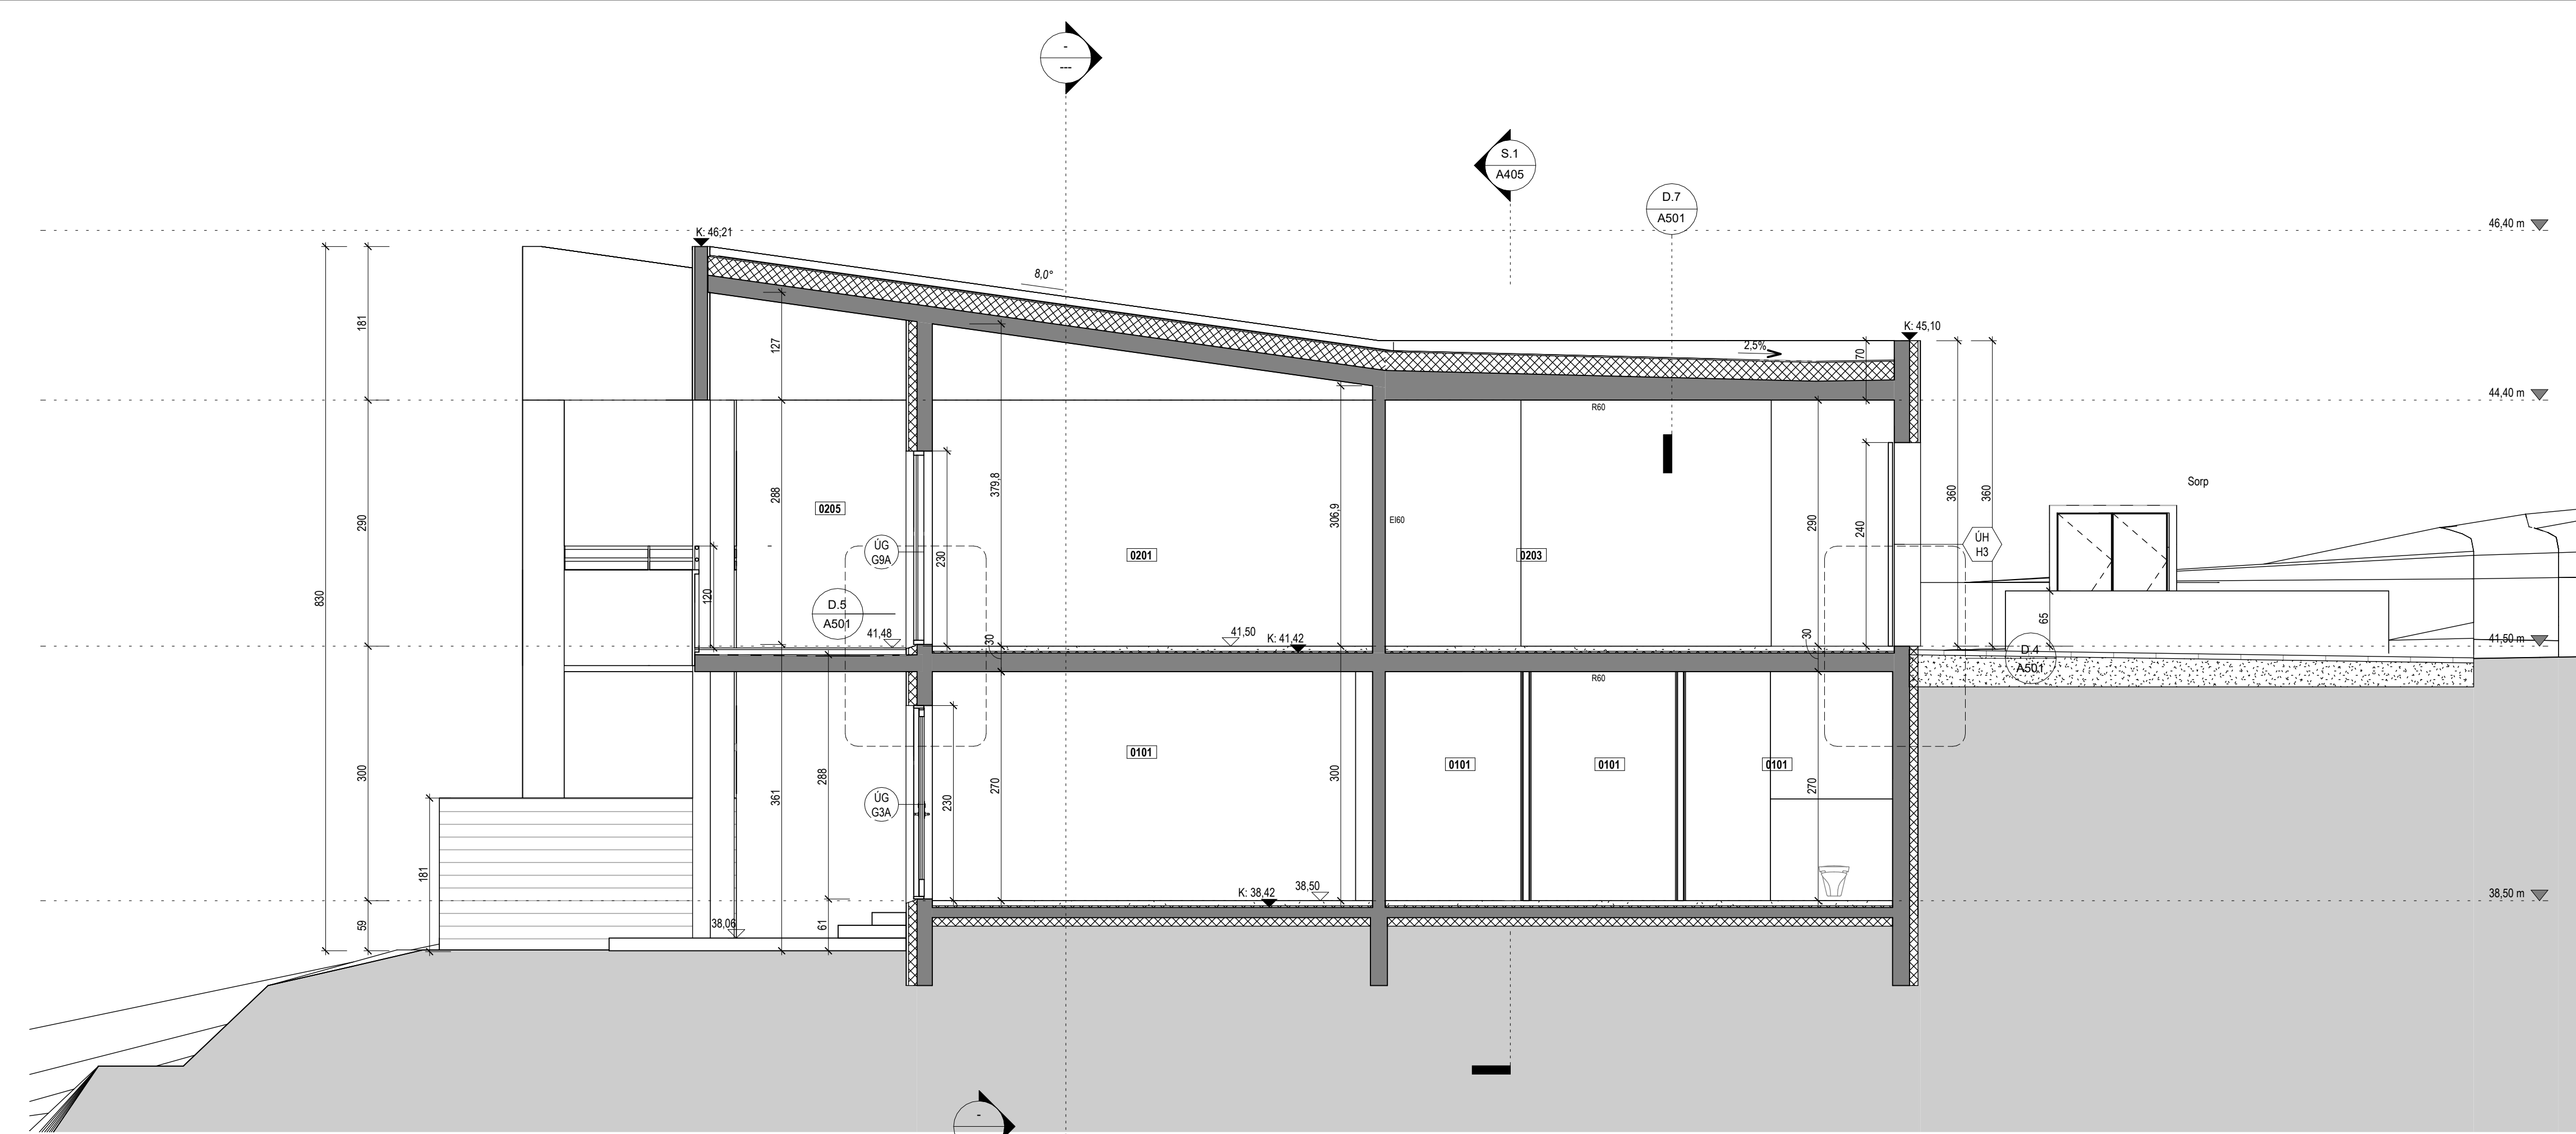


Snið 3
1 : 50

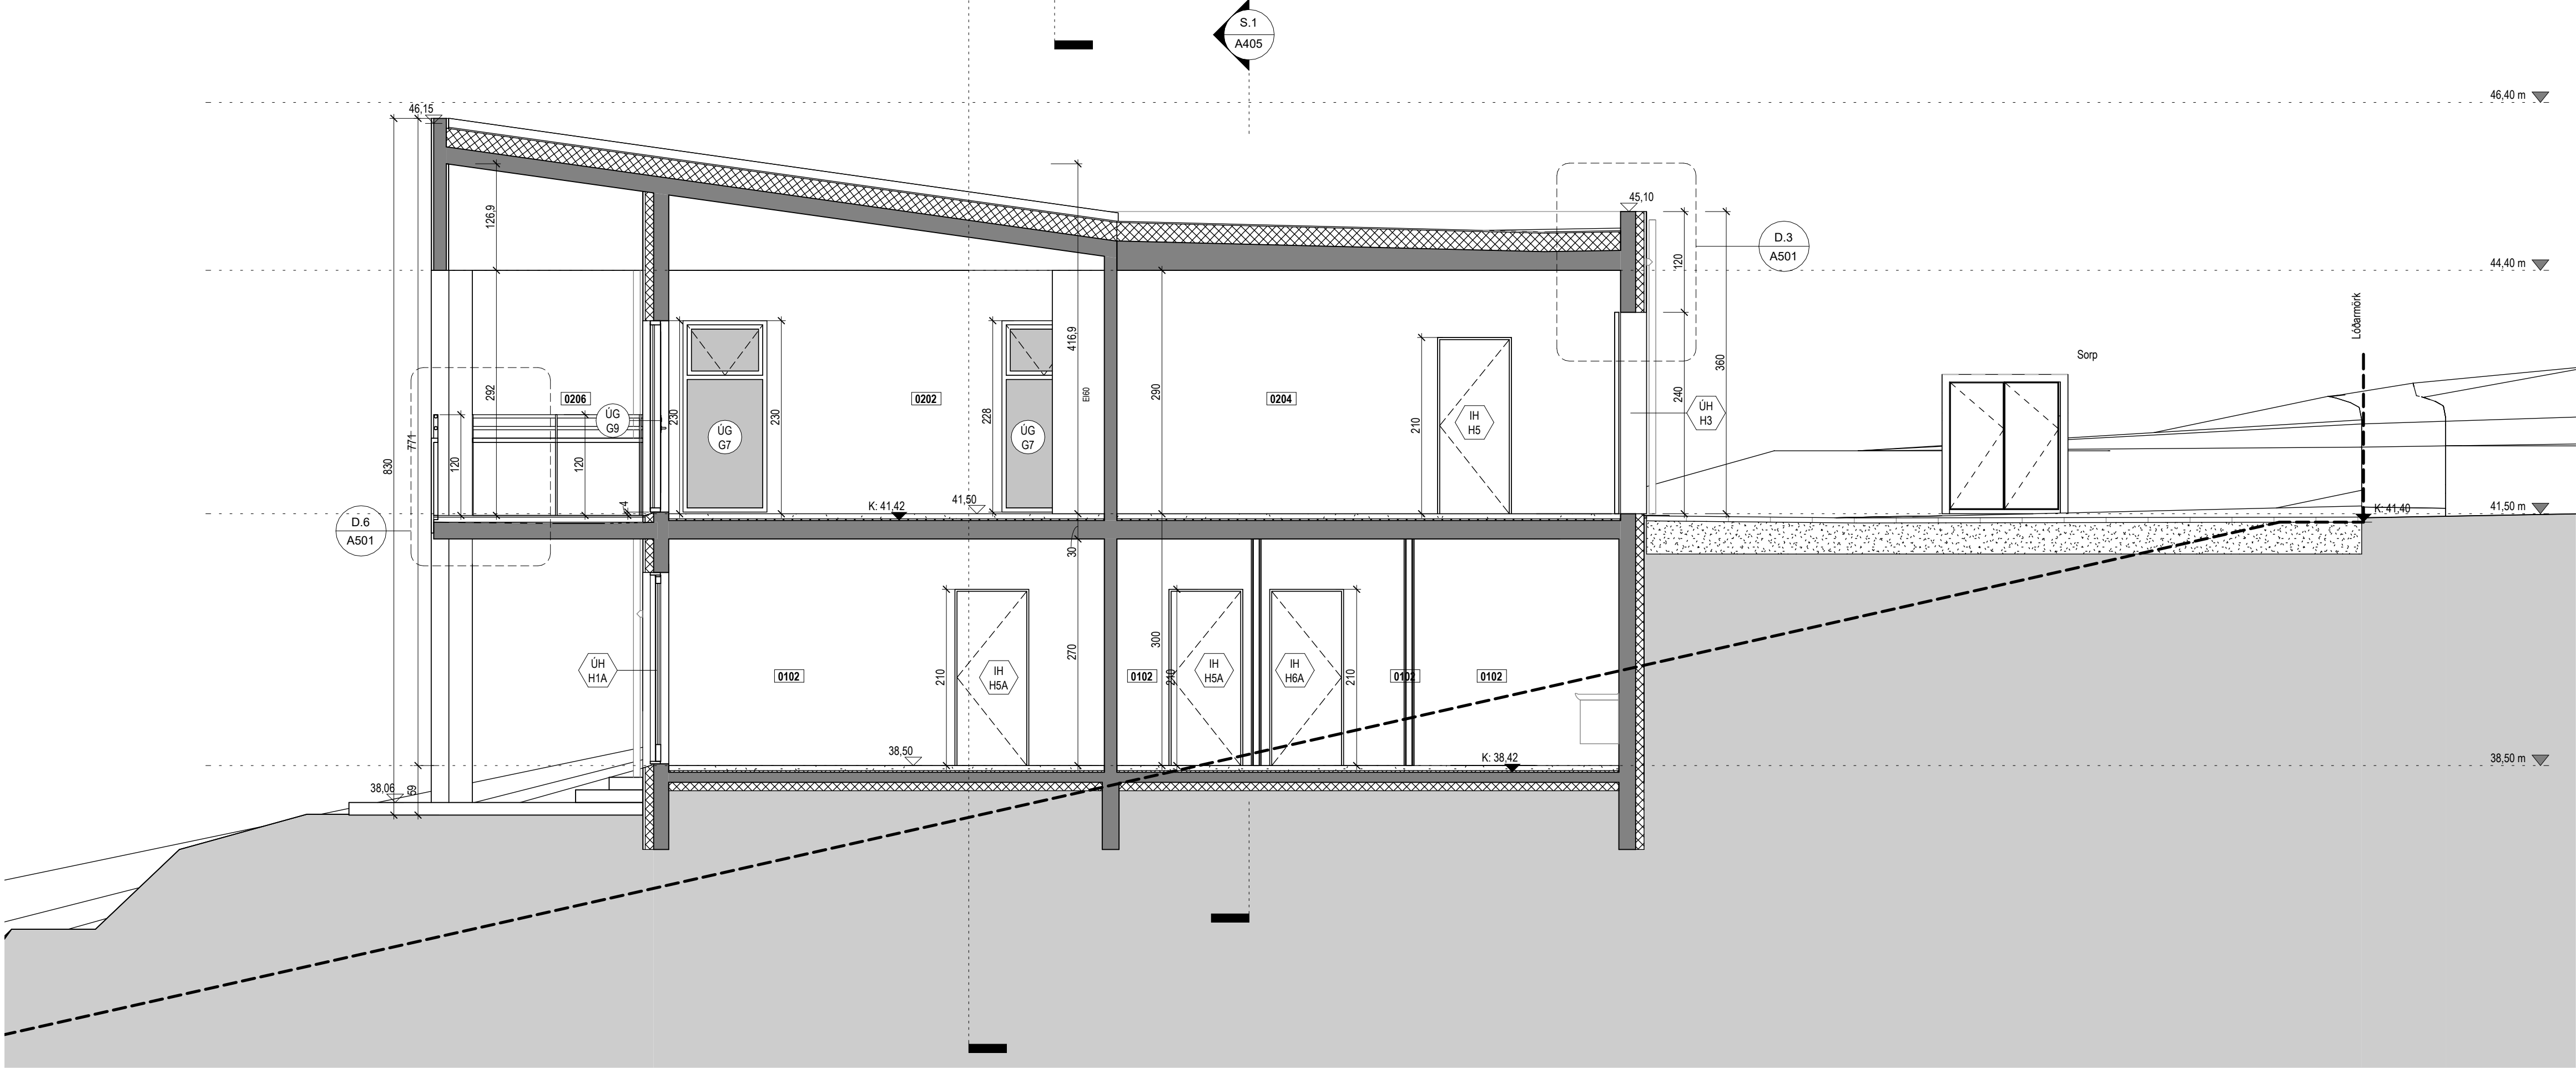

Snið 4
1 : 50

Tákn	
GN	= Gólfhúrfall
BN	= Þakhúrfall
SN	= Svandúrfall
LR	= Lofttræsting
VLR	= Vélknúin lofttræsting
PK	= Póskassar
NL	= Neyðarljós
BO	= Björgunarnop
R	= Reykskynjari
HSL	= Handsókkvitæki
UT	= Merktur útgangur
HV	= Hitaveita
VV	= Vatnsveita
RR	= Rafmagnsveita
UK	= Útkrani
DS	= Dyrasími
80	= Fallstigi við björgunarnop
25	= Brunaslöng
○	= Stigleiðsla
○→	= Stigleiðsla út
	= Stjómstöð brunavöðrunarkerfis
	= Inntak
6	= Blástæði fyrir fatlaða
Brunatákn	
Veggir og hæðaskil	
E160	
E190	
A-E160	
RE160	
RE120	
A-REIM120	
Hurðir	
E30-CS	
E130-CS	
E160-CS	
Gluggar	
E30	

Útg.	Dags.	Lýsing	Nafn
------	-------	--------	------

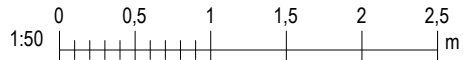

KRark

Hilðasmán 19 - 2.hæð, 201 Kópavogur
S. 364.2255 krark@krark.is
Kl. 581286.3569 www.krark.is

Völuskarð 12


Hafnarfjörður

Landeignanúmer: L228001


Staðgreinir: 1400-1-

Snið 3 og 4


Verknúmer:	21074IP	Adalhönnuður:	Kristinn Ragnarsson
Mælikvarði:	1 : 50	Kl. 120944.2669 <td></td>	
Dagsetning:	01.02.2023	Hönnunarskjóti:	Kristinn Ragnarsson
Hönnun:	KR	Kl. 120944.2669 <td></td>	
Verkefnastjórt:	KR	Bláð:	Útgáfa:
Teiknað:	VbS, MC	A406	
Yfirfarid:	KR		

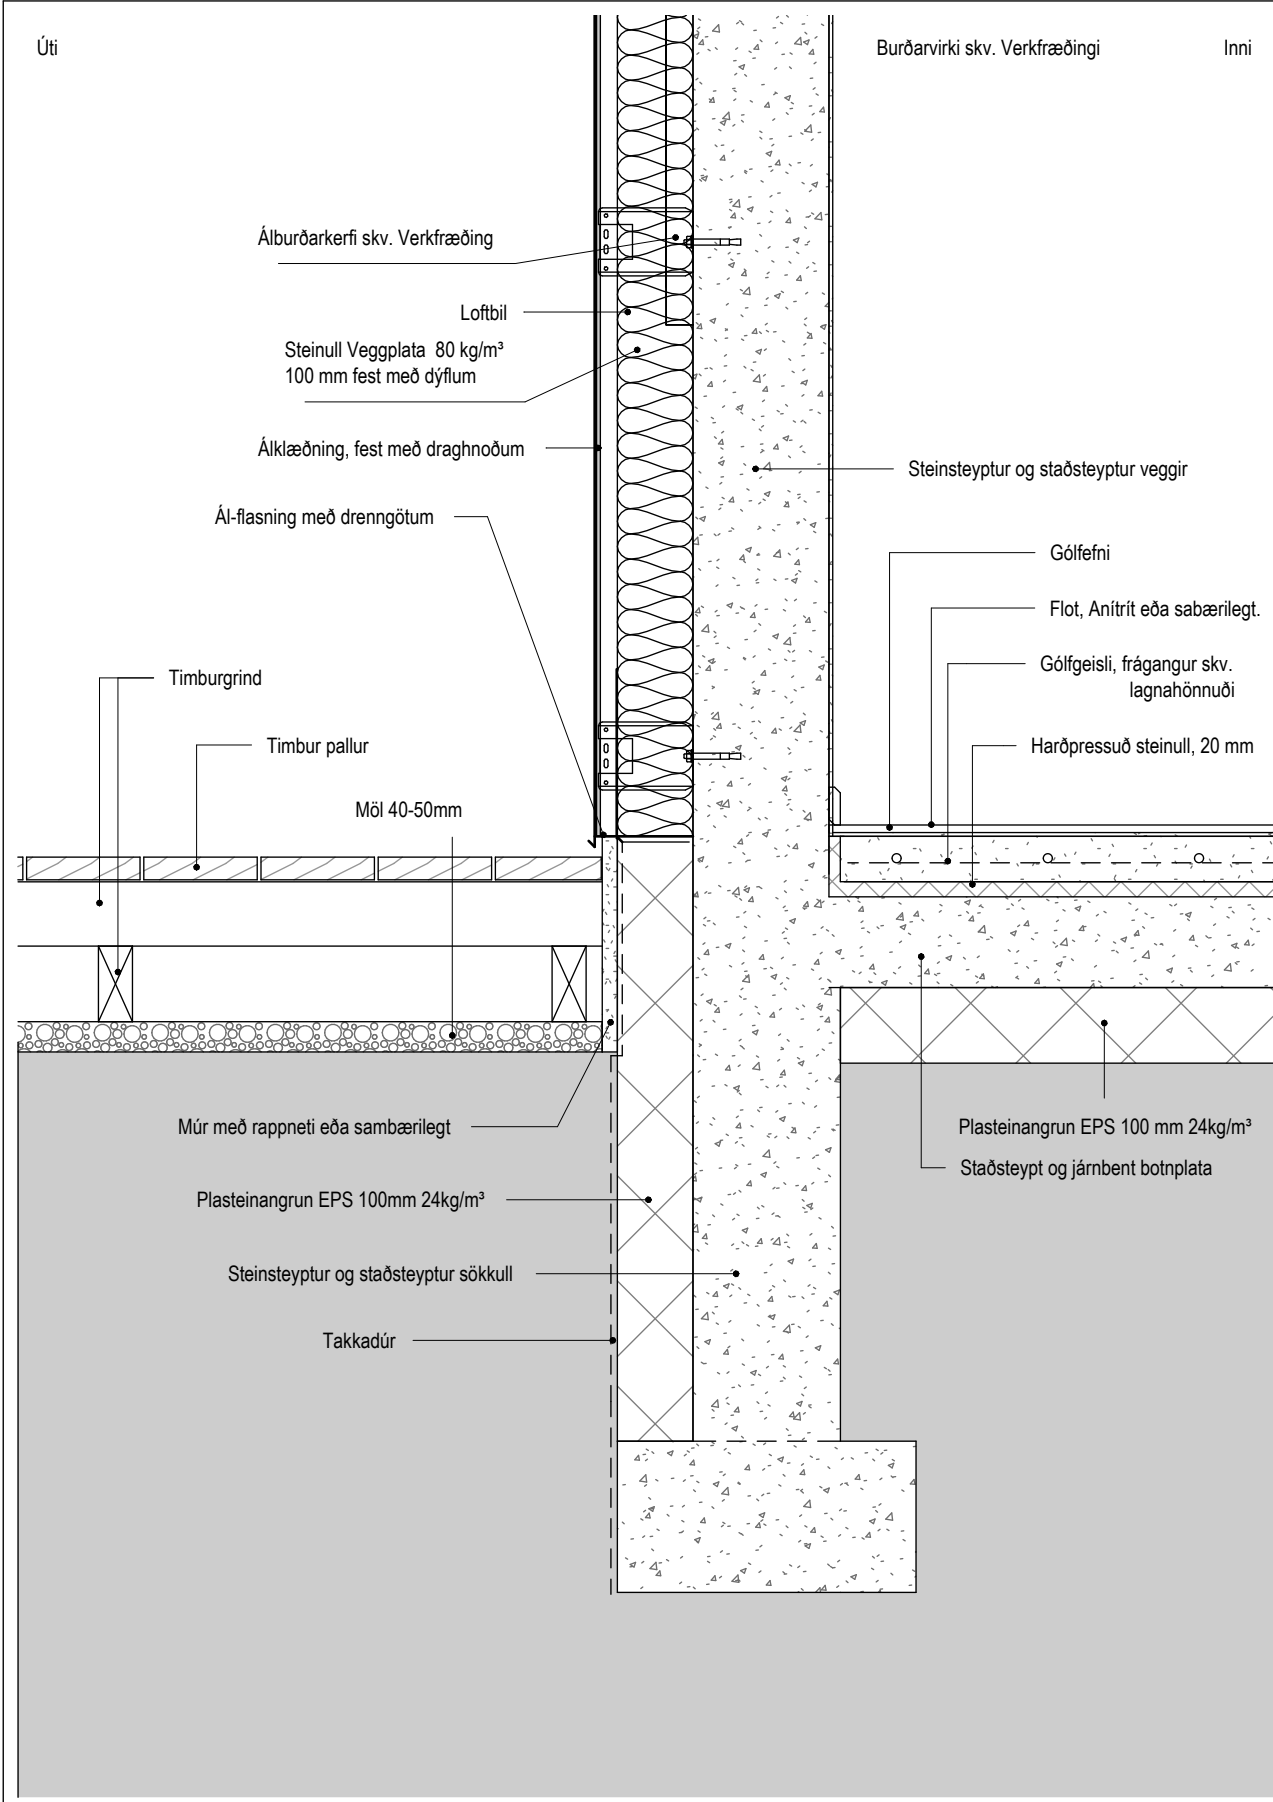


Deili 1
1 : 10

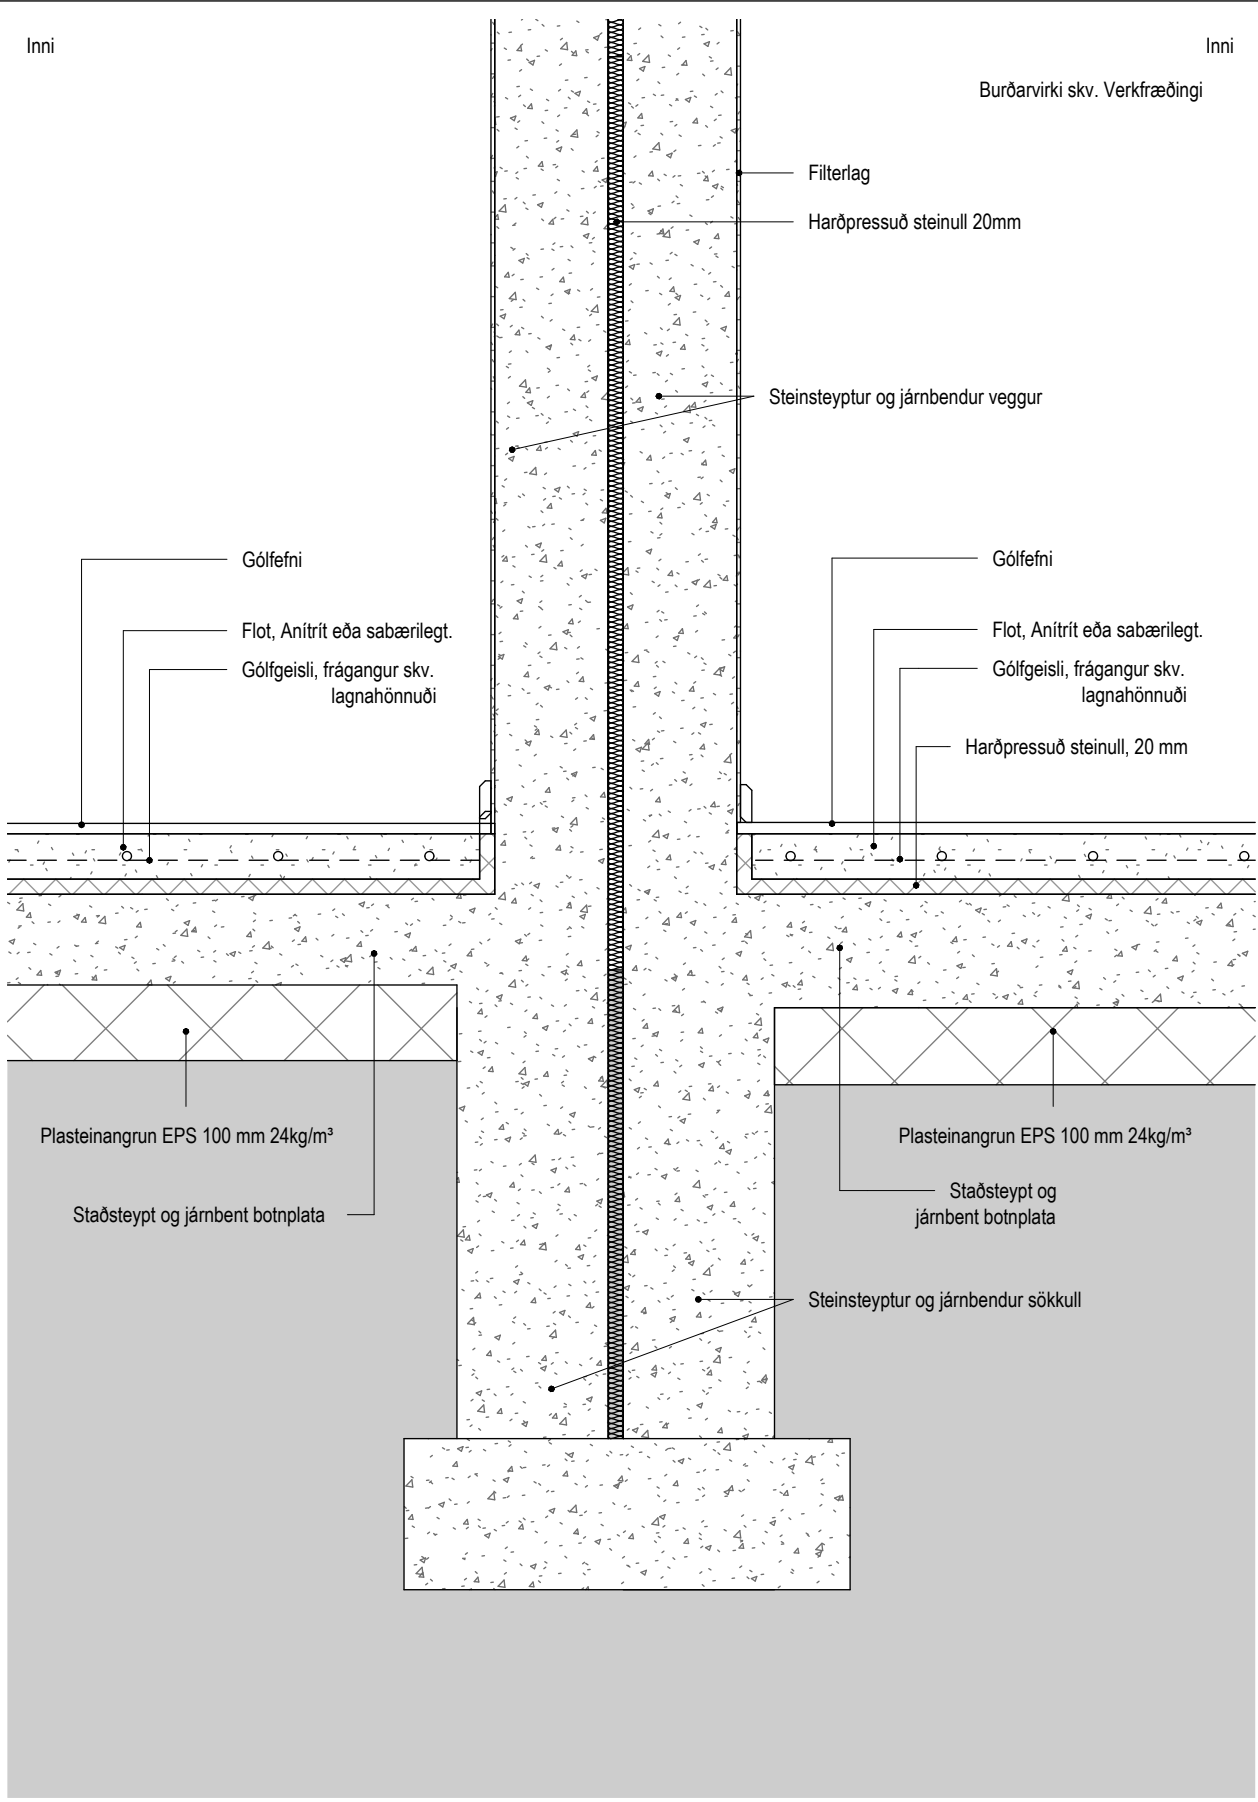

Deili 2
1 : 10

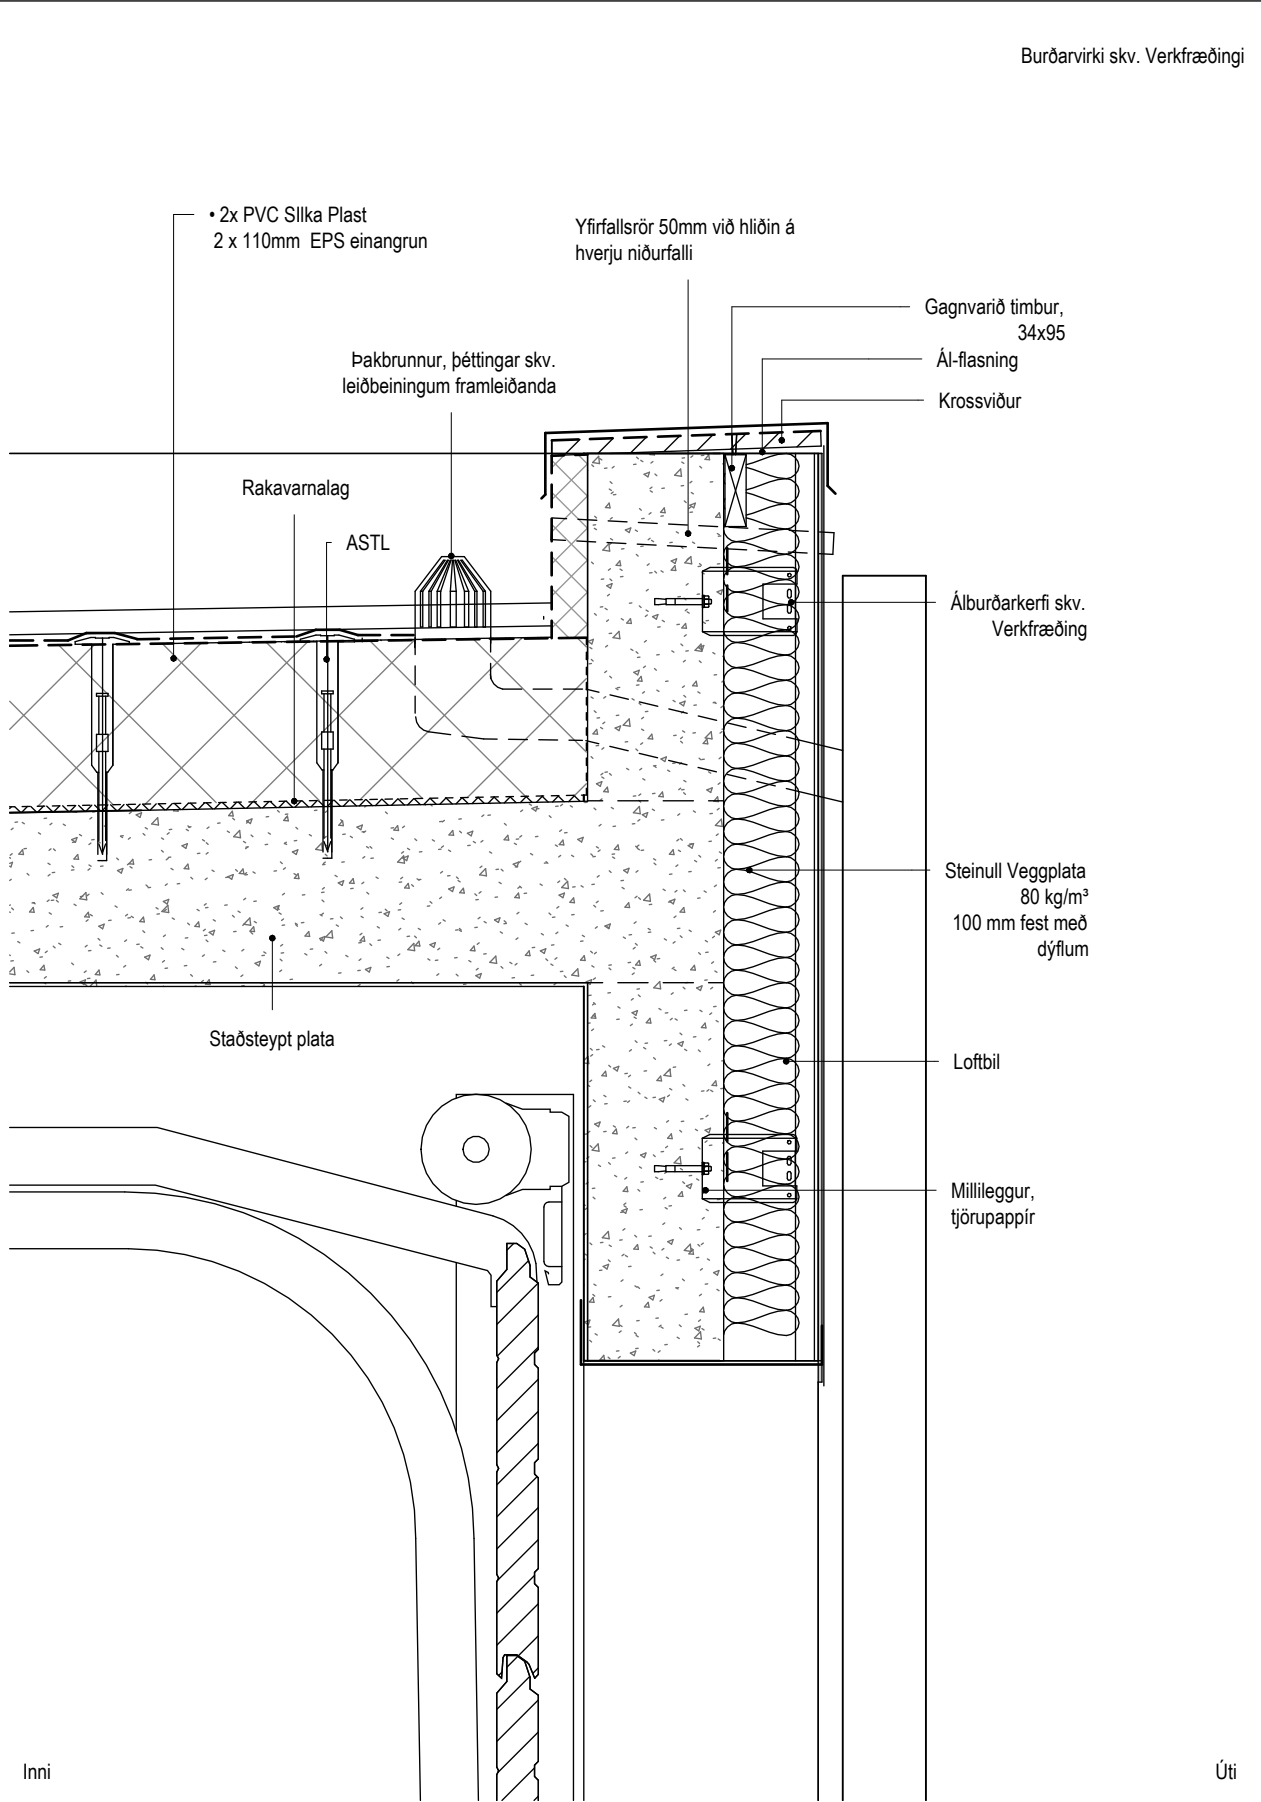


Deili 3
1 : 10

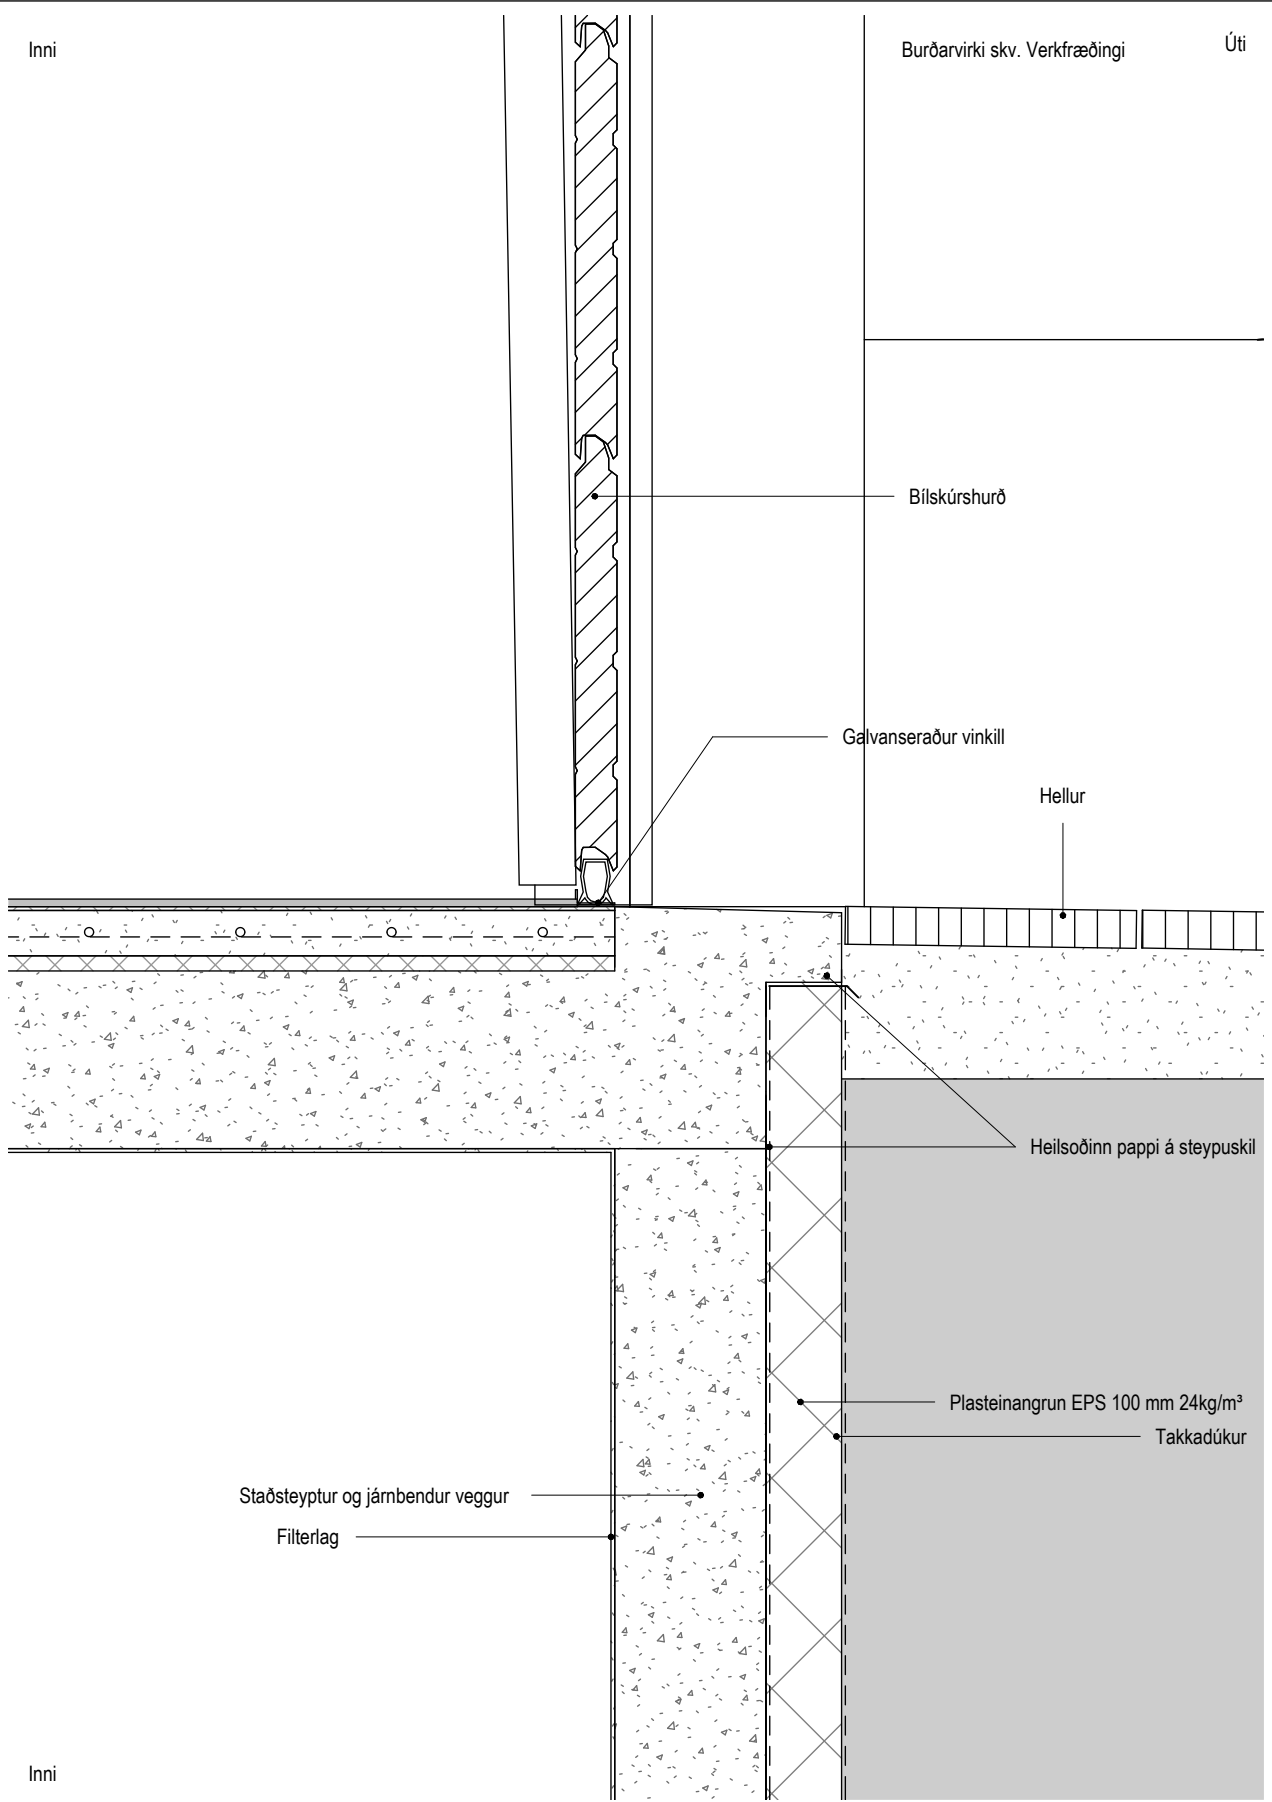


Deili 4
1 : 10

TEIKNING Í VINNSLU
EKKI TIL NOTKUNAR Á BYGGINGARSVÆÐI


Tákn		
GN	= Gólfhúrfall	Brunatákn
BN	= Þakhúrfall	
SN	= Svandúrufall	Veggir og hæðaskil
LR	= Lofttræsting	
VLR	= Velknúin lofttræsting	
PK	= Þóskassar	
NL	= Neyðarlös	
BO	= Björgunarop	
R	= Reykskyjari	
HSL	= Handsókkvæði	
UT	= Merktur útgangur	
HV	= Hitaveita	
VV	= Vatnsveita	Hurðir
RR	= Rafmagnsveita	
UK	= Útkrani	
DS	= Dyrafinni	Gluggar
		E30
		E160
		E190
		A-EI120
		REI60
		REI120
		A-REIM120

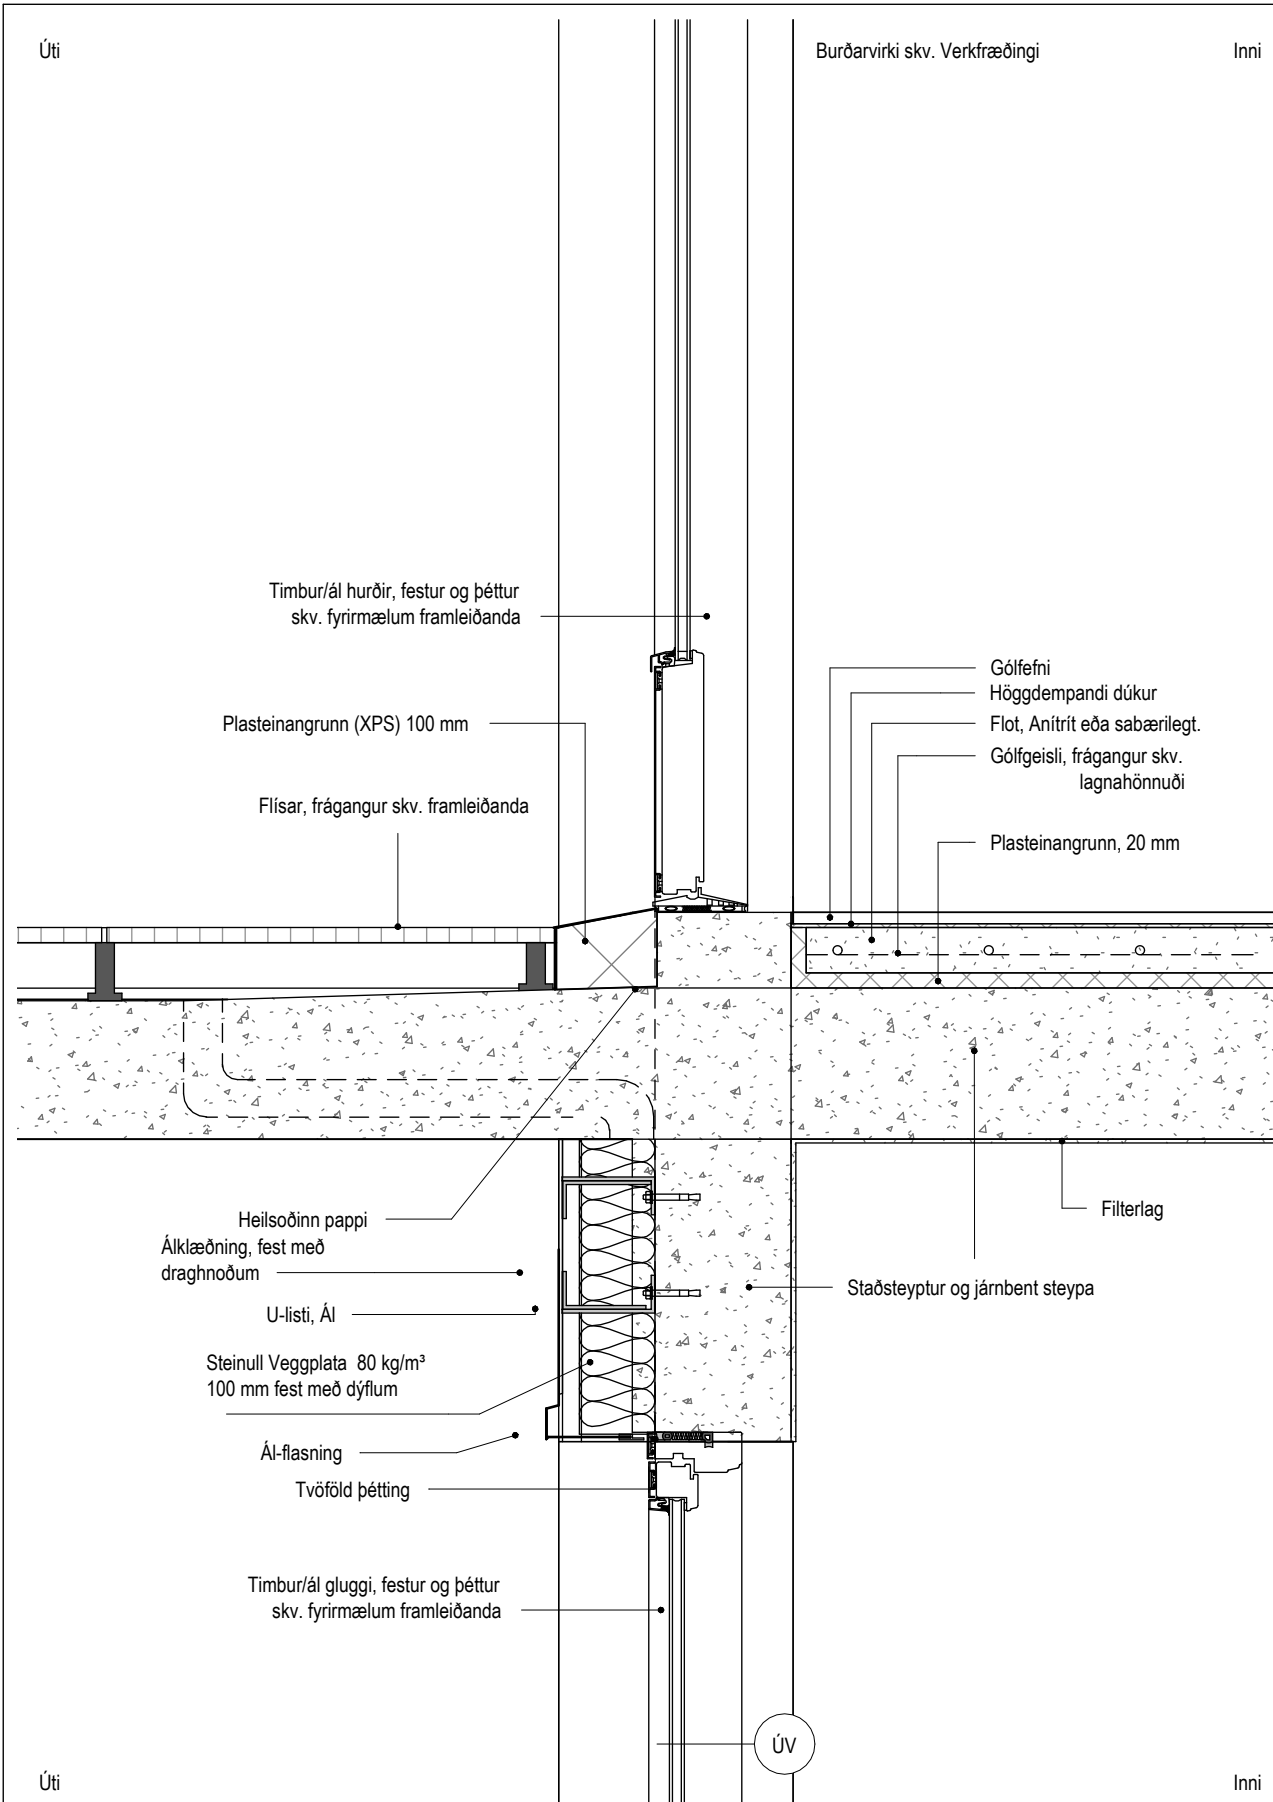


Deili 5
1 : 10

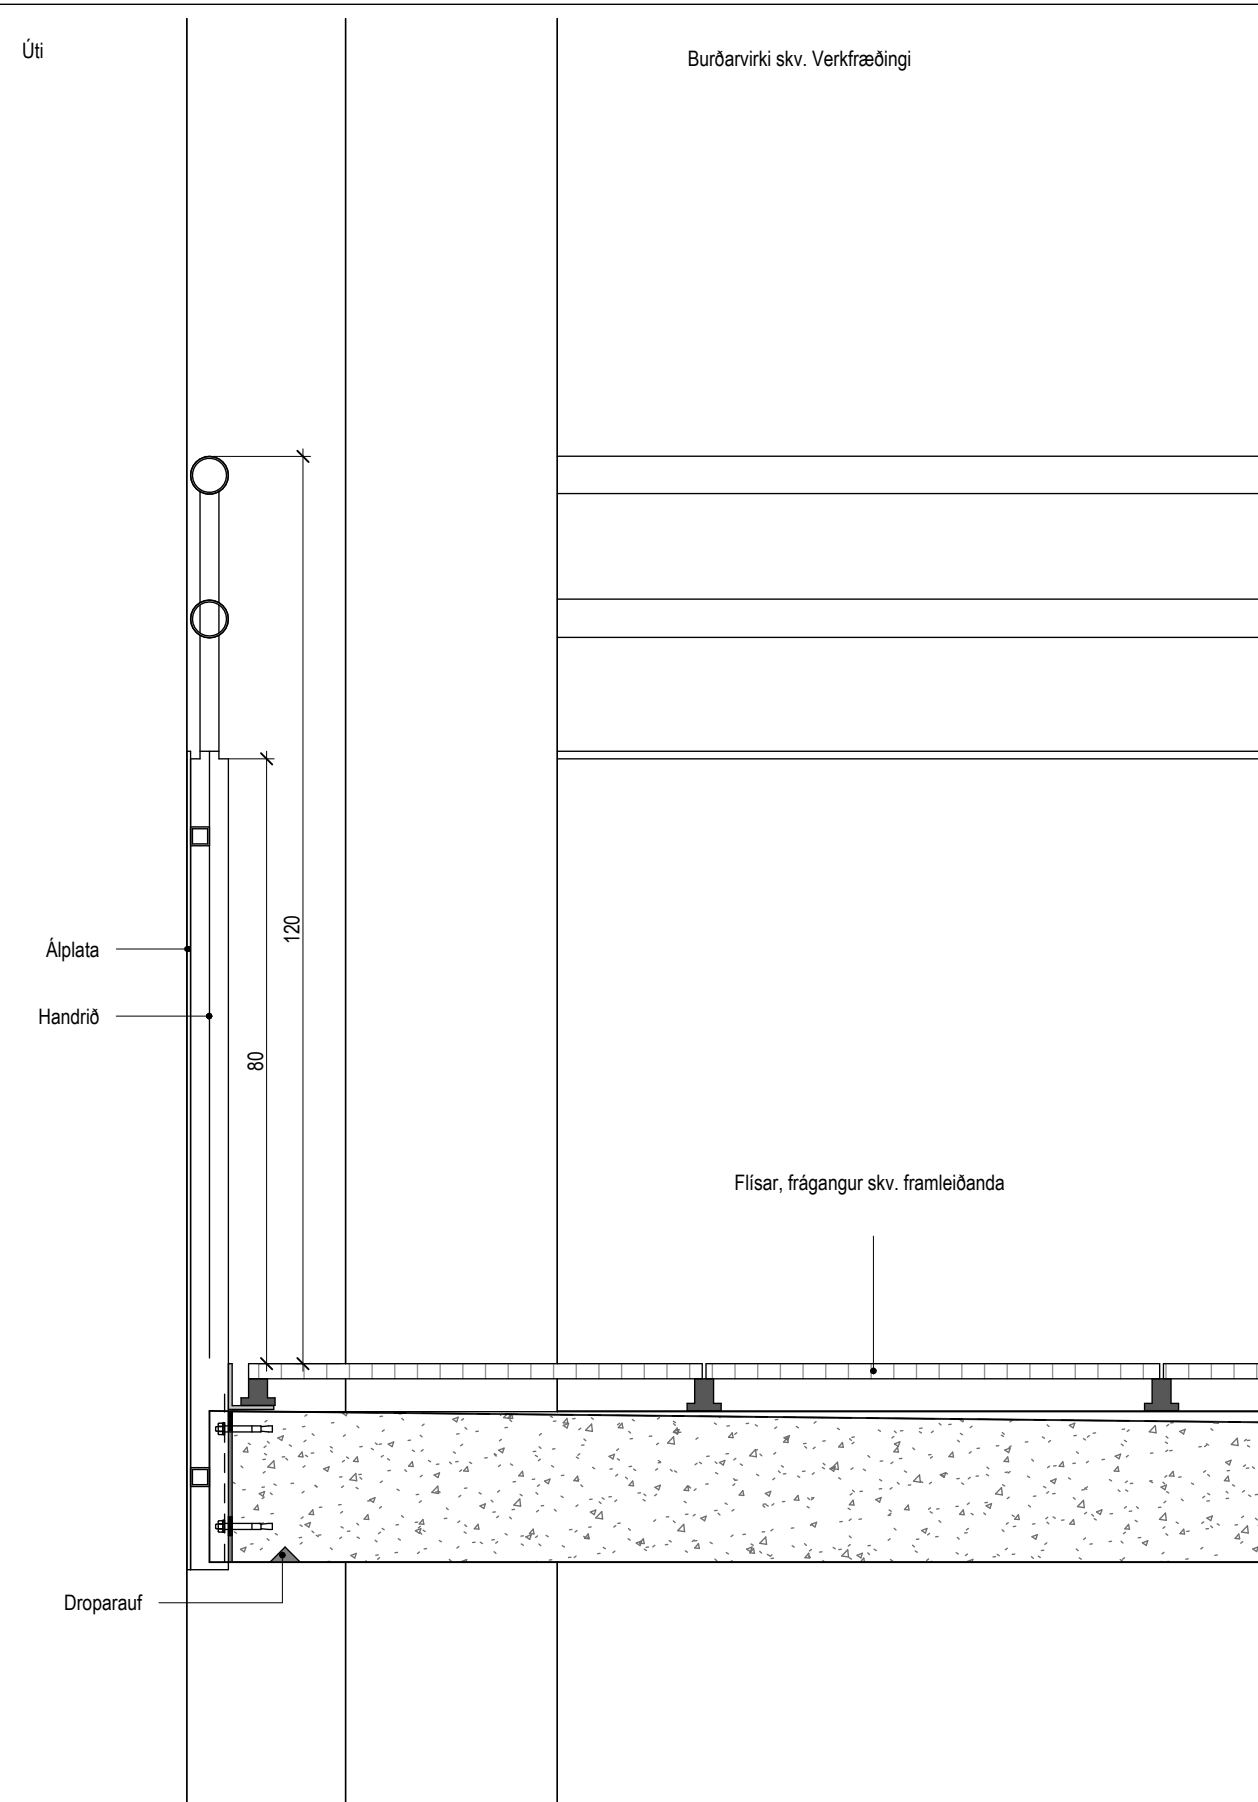

Deili 6
1 : 10

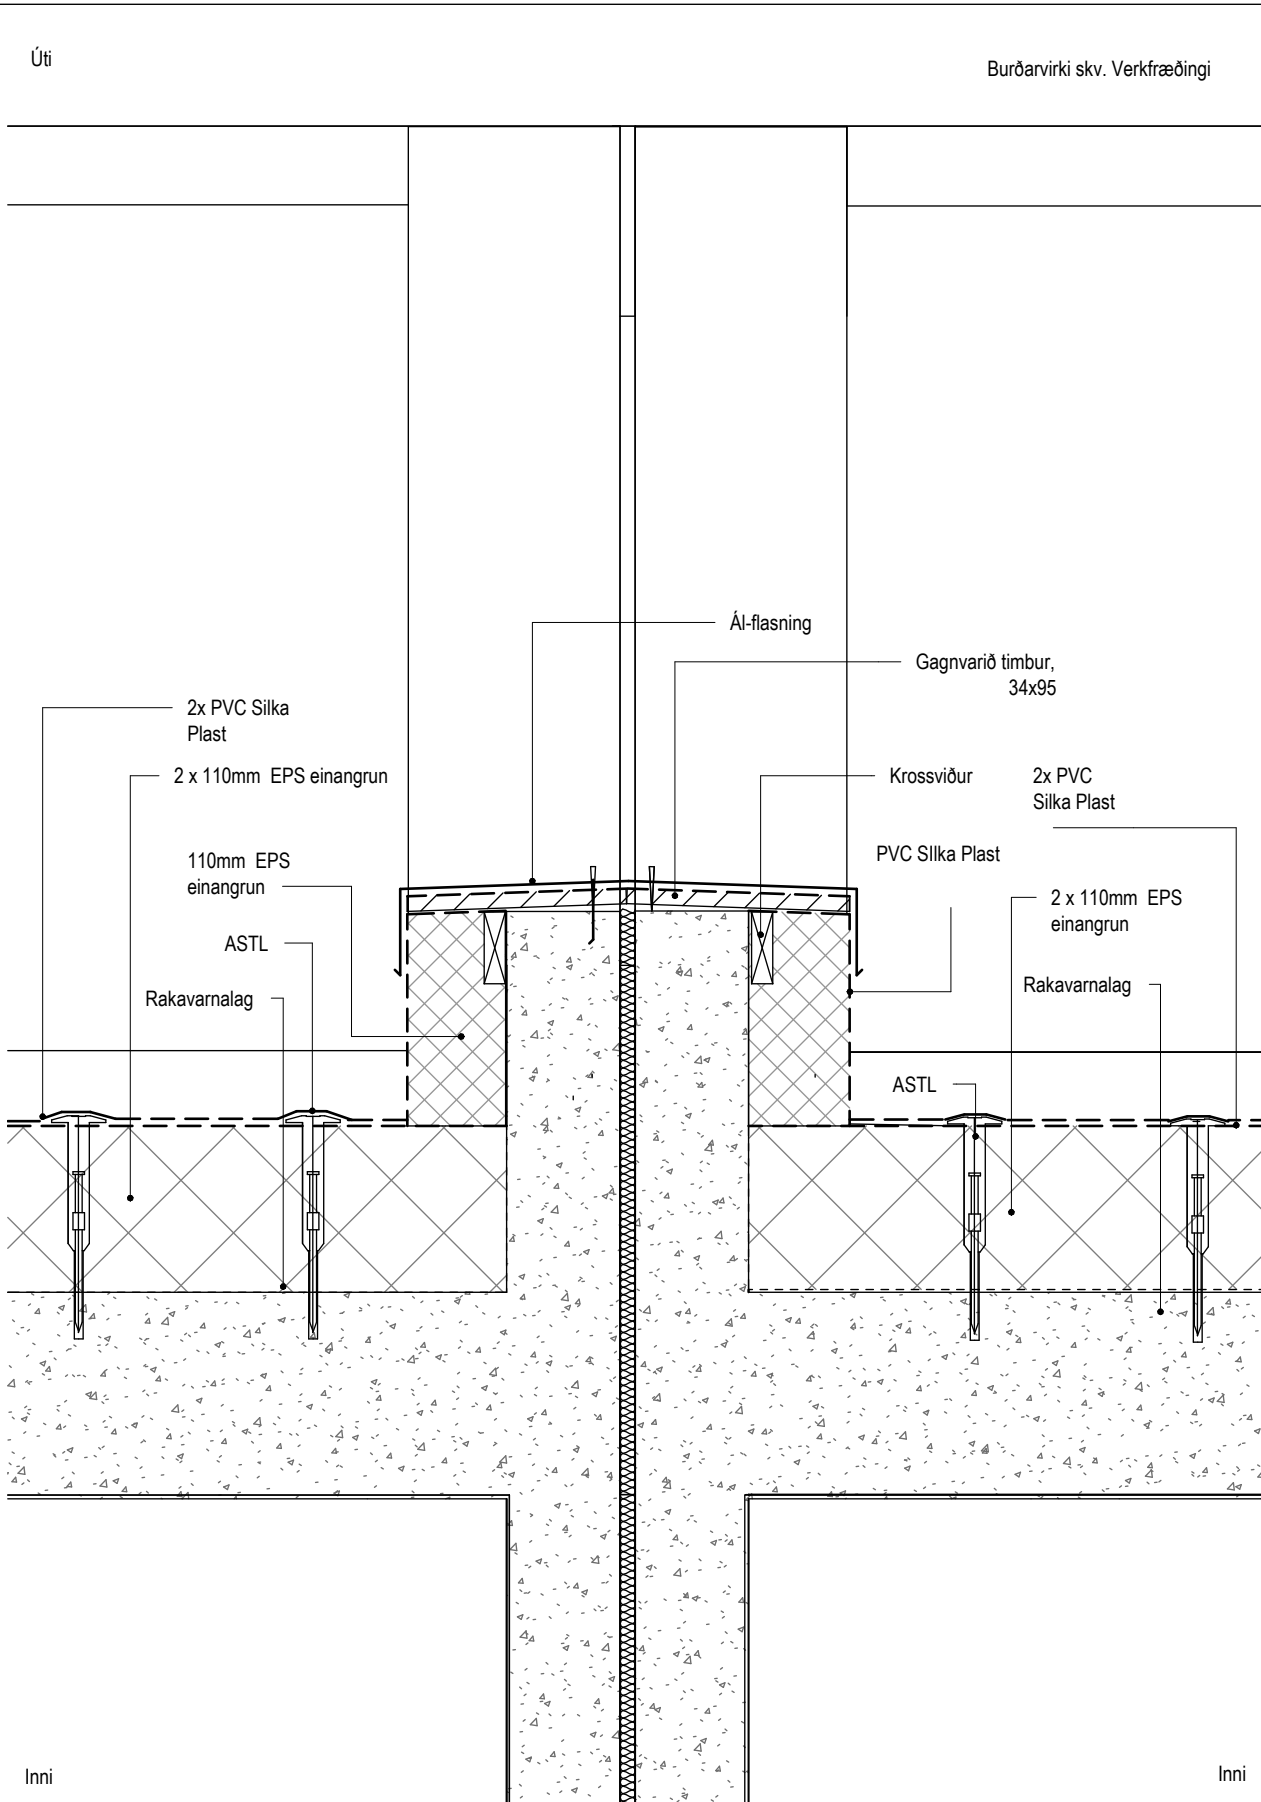


Deili 7
1 : 10

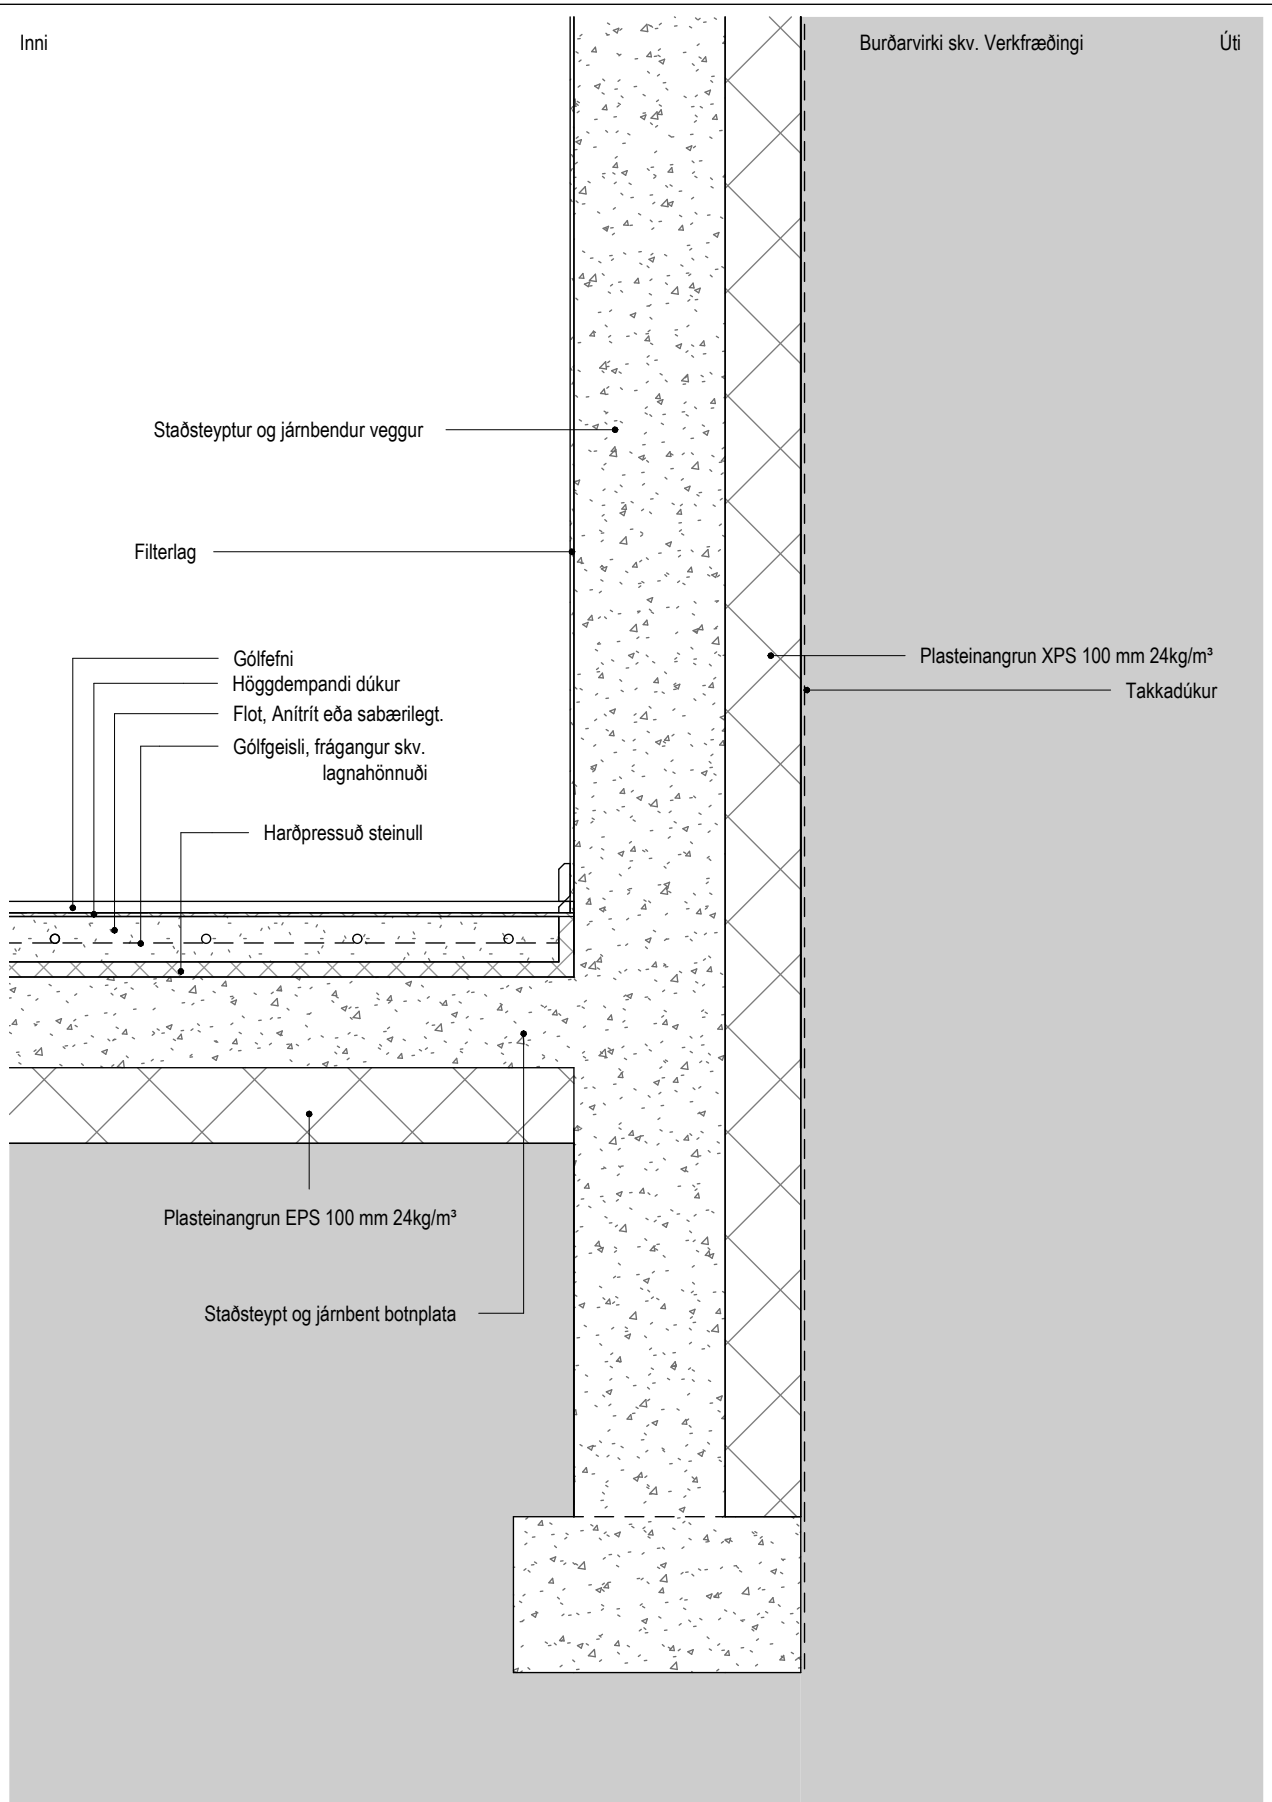

Deili 8
1 : 10

Útg.	Dags.	Lýsing	Nafn
------	-------	--------	------

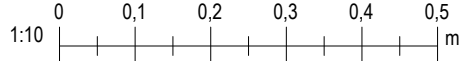

KRark

































Hilösmán 19 - 2 hæð, 201 Kópavogur
S. 554.2255, krark@krark.is
Kl. 581286.3569 - www.krark.is

Völuskarð 12
Hafnarfjörður

Landeignanúmer: L228001Staðgreinir: 1400-1-

Deili 1-8

Verknúmer:	21074IP	Adalhönnuður:	Kristinn Ragnarsson
Mælikvarði:	1 : 10	Hönnunarsjórn:	Kristinn Ragnarsson
Dagsetning:	01.02.2023	Hönnun:	Kl. 120944.2669
Verkefnastjórn:	KR	Bláð:	Útgáfa:
Teiknað:	MC	Útgáfa:	A501
Yfirfarið:	KR, VBS, PAK		

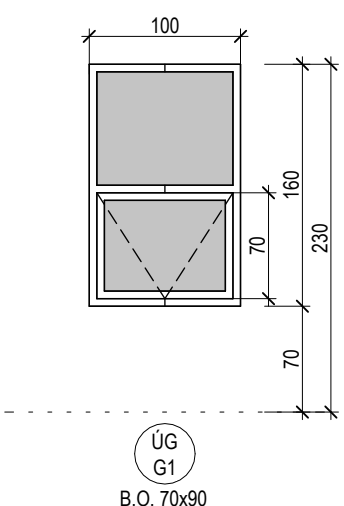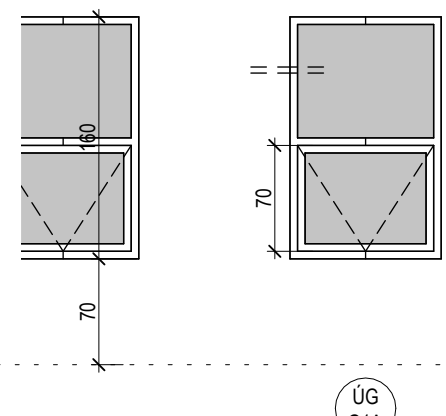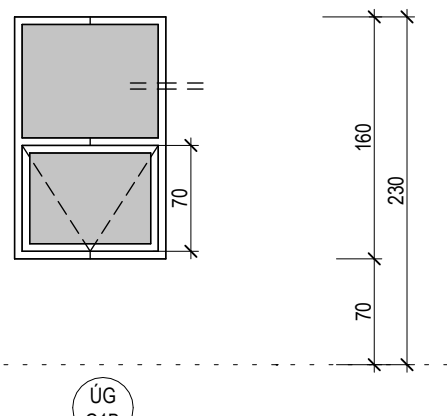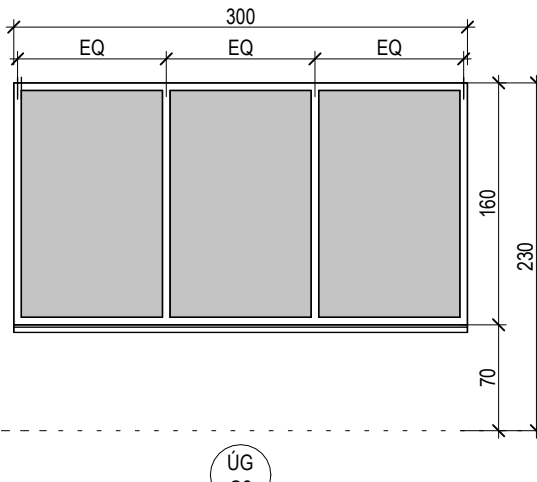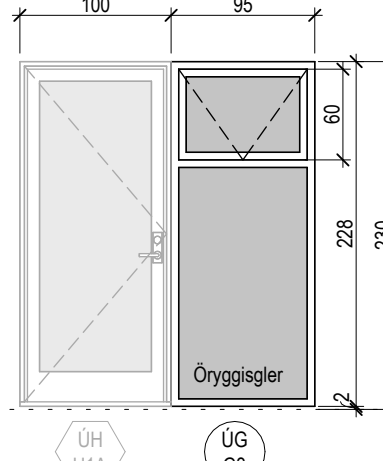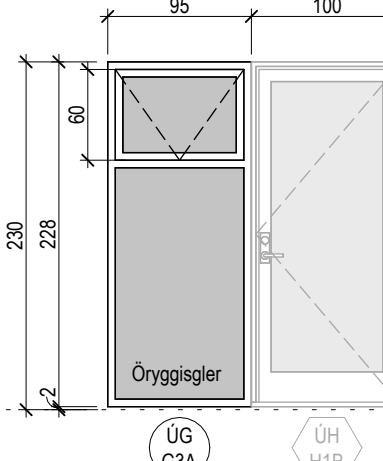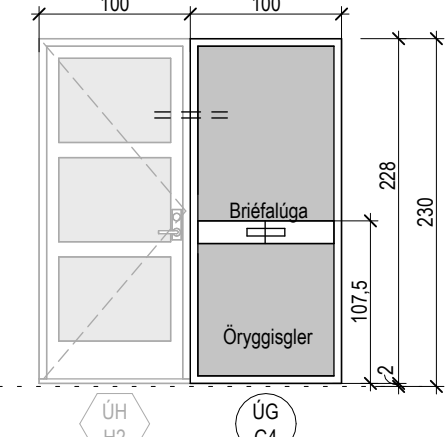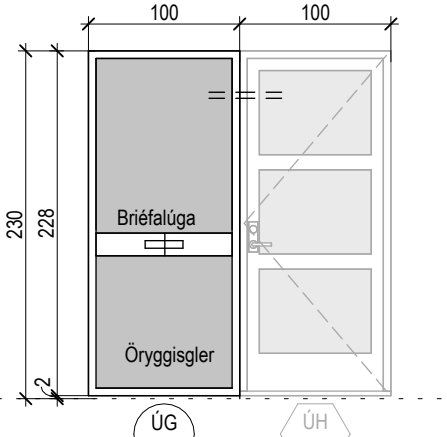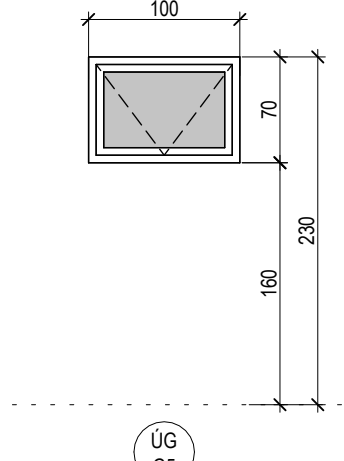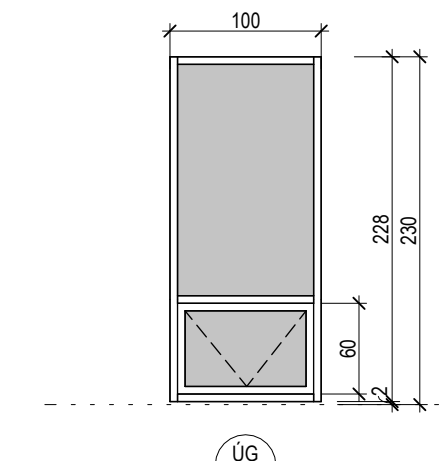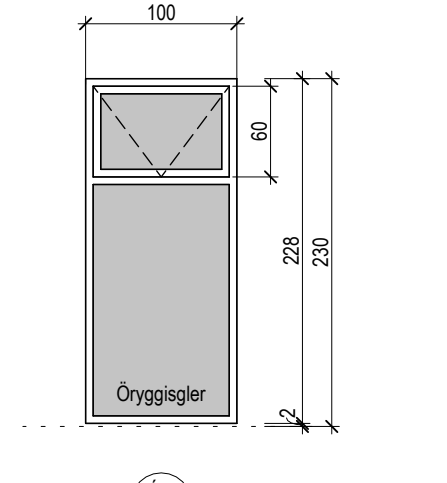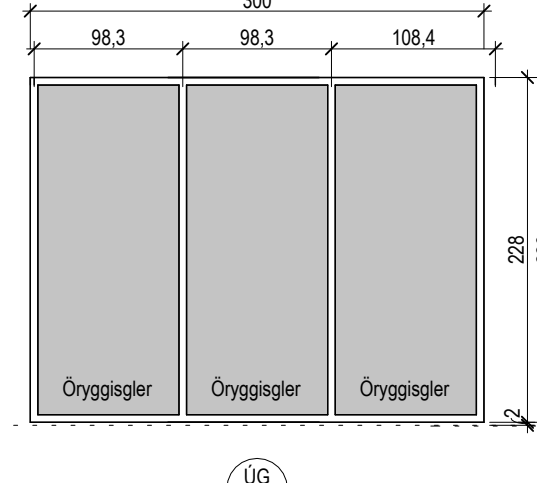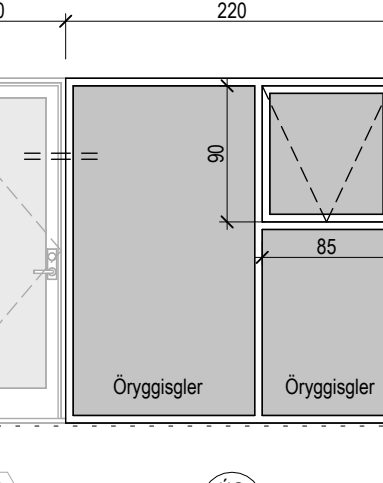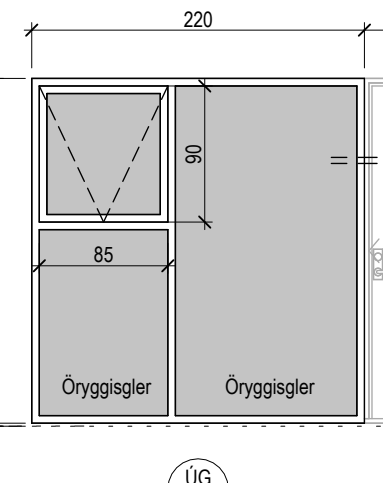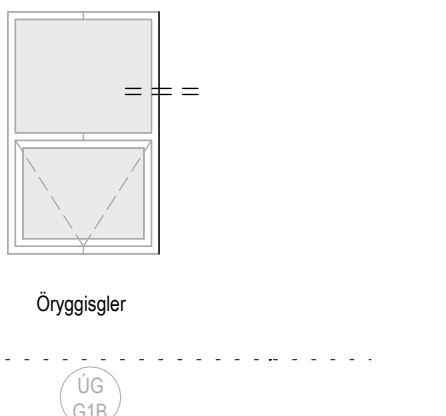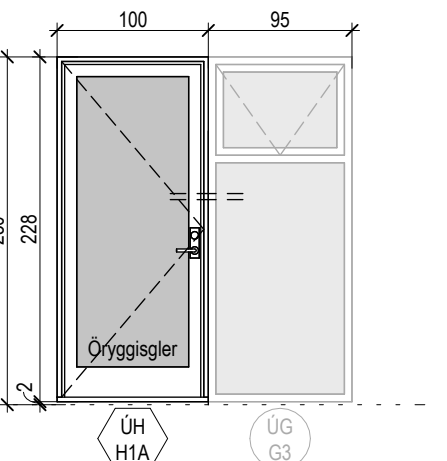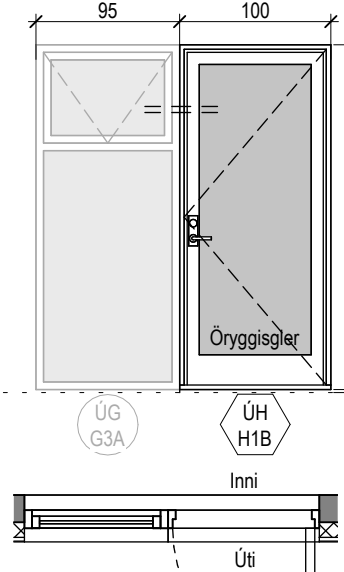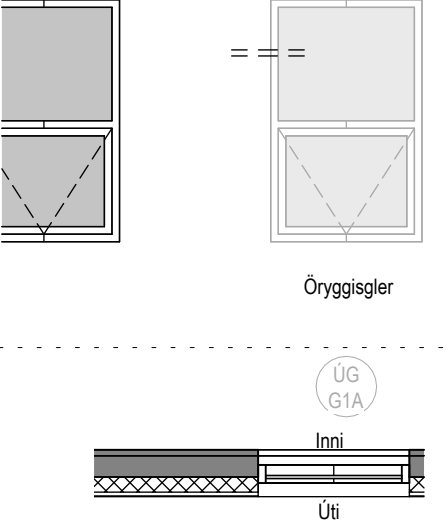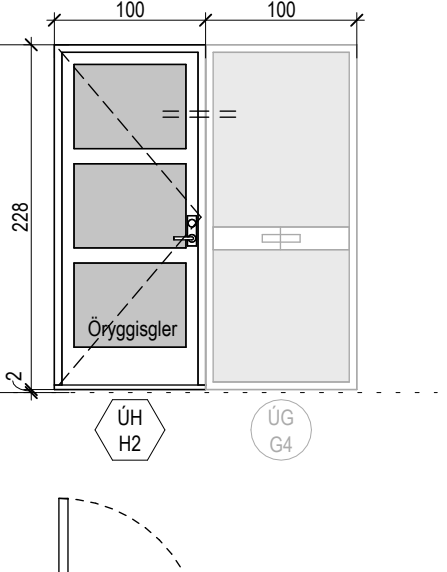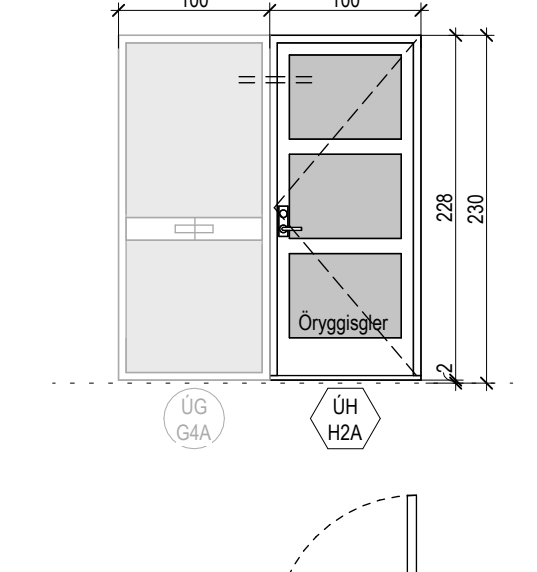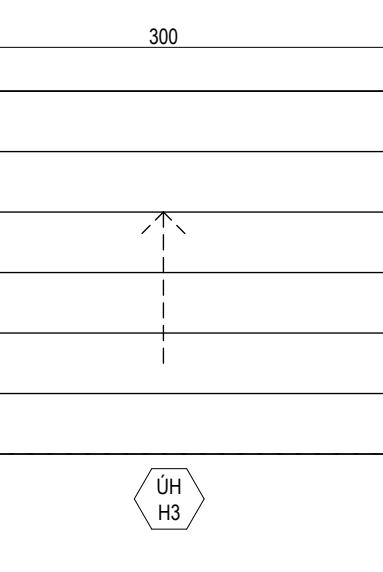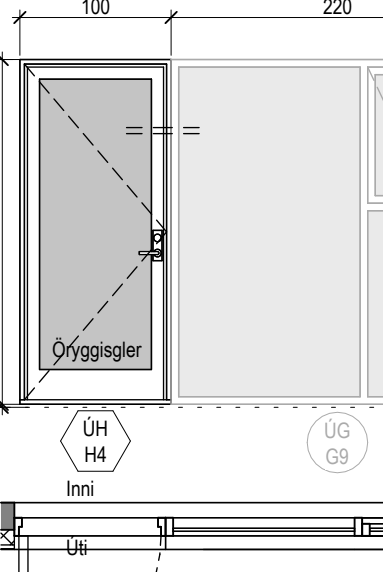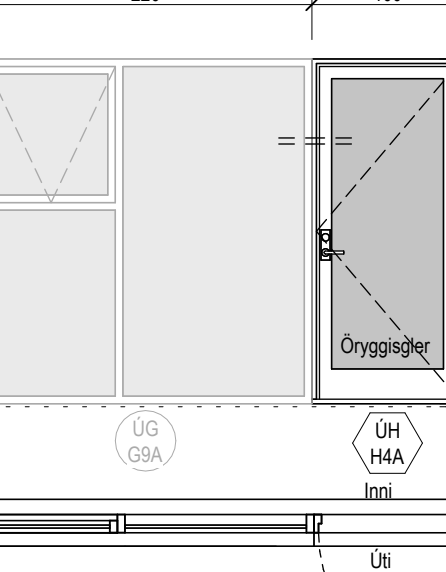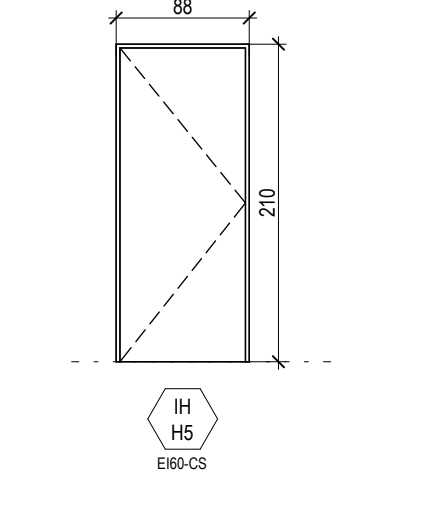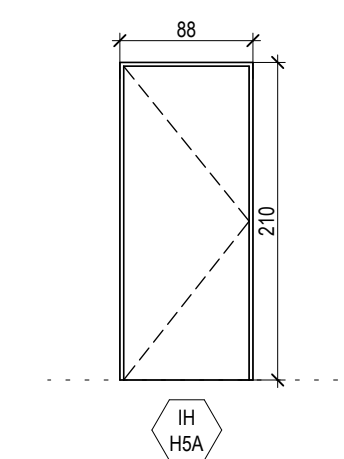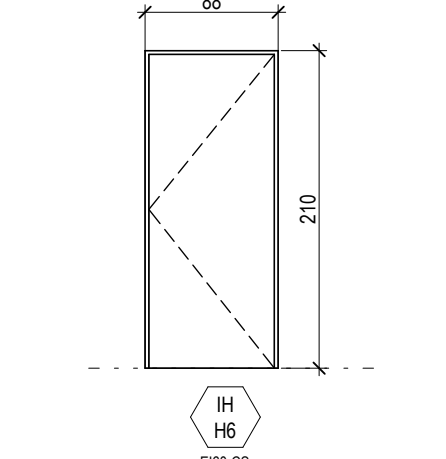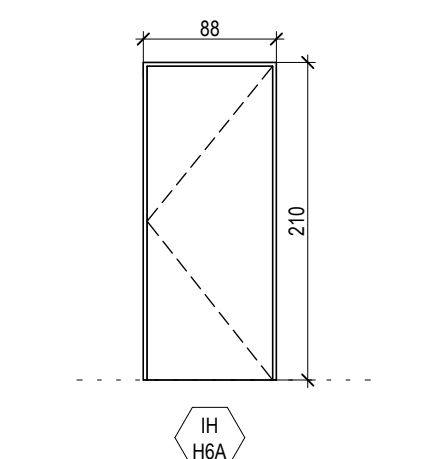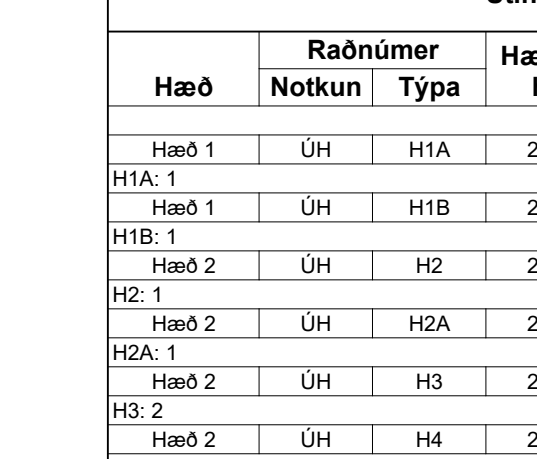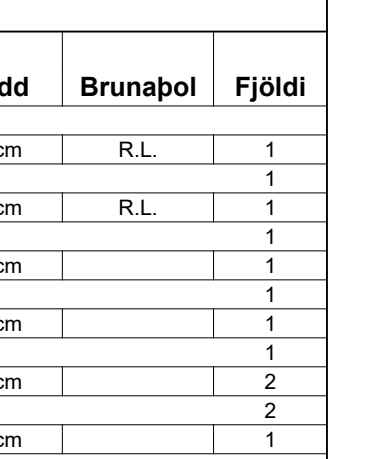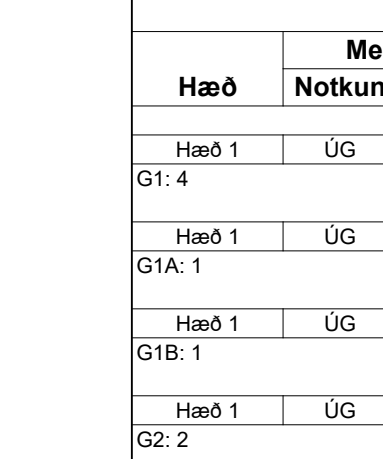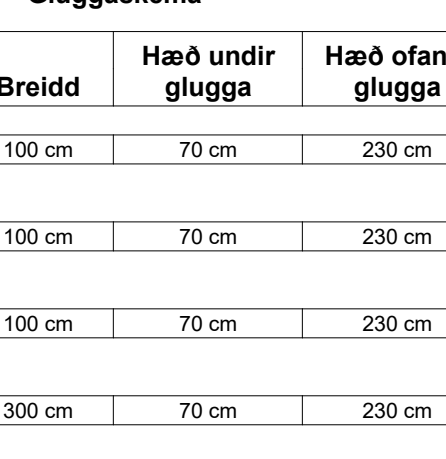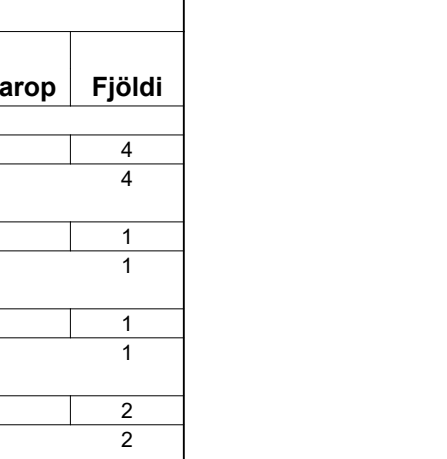 UG G1 B.O. 70x90	 UG G1A	 UG G1B	 UG G2	 UG G3	 UG G3A	 UG G4	 UG G4A
 UG G5	 UG G6	 UG G7	 UG G8	 UG G9	 UG G9A	 UG G1B	 UG G3
 UG G3A	 UG G1A	 UG G4	 UG G4A	 UG G9	 UG G9A	 UG G9A	 UG G3
 UG G5A	 UG G6A	 UG G7A	 UG G8A	 UG G9A	 UG G9A	 UG G9A	 UG G9A

Gluggaskema-Curtain wall					
Hæð	Merking		Breidd	Hæð	Fjöldi
	Notkun	Týpa			
G6: 2	UG	G6	100 cm	228 cm	2
Grand total: 2					2


Útihurðaskema						
Hæð	Raðnúmer		Hæð ofan hurð	Breidd	Brunaþol	Fjöldi
	Notkun	Týpa				
Hæð 1	ÚH	H1A	228 cm	100 cm	R.L.	1
H1A: 1	ÚH	H1B	228 cm	100 cm	R.L.	1
Hæð 2	ÚH	H2	228 cm	100 cm		1
H2: 1	ÚH	H2A	228 cm	100 cm		1
Hæð 3	ÚH	H3	240 cm	300 cm		2
H3: 2	ÚH	H4	228 cm	100 cm		1
Hæð 4	ÚH	H4A	228 cm	100 cm		1
H4A: 1	ÚH	H4A	228 cm	100 cm		1
Grand total						8

Innihurðaskema						
Hæð	Raðnúmer		Hæð ofan hurð	Breidd	Brunaþol	Fjöldi
	Notkun	Týpa				
Hæð 2	IH	H5	210 cm	88 cm	EI60-CS	1
H5: 1	IH	H5A	210 cm	88 cm		7
Hæð 2	IH	H5A	210 cm	88 cm		1
H5A: 8	IH	H6	210 cm	88 cm	EI60-CS	1
Hæð 2	IH	H6	210 cm	88 cm		1
H6: 1	IH	H6A	210 cm	88 cm		7
Hæð 2	IH	H6A	210 cm	88 cm		1
H6A: 8	IH	H6A	210 cm	88 cm		8
Grand total						18

Gluggaskema							
Hæð	Merking		Hæð	Breidd	Hæð undir glugga	Hæð ofan á glugga	Björgunarpól
	Notkun	Týpa					
Hæð 1	UG	G1	160 cm	100 cm	70 cm	230 cm	B.O. 70x90
G1: 4	UG	G1A	160 cm	100 cm	70 cm	230 cm	B.O. 70x90
Hæð 2	UG	G2	160 cm	300 cm	70 cm	230 cm	B.O. 70x90
G2: 2	UG	G2A	160 cm	300 cm	70 cm	230 cm	B.O. 70x90
Hæð 3	UG	G3	228 cm	95 cm	2 cm	230 cm	
G3: 1	UG	G3A	228 cm	95 cm	2 cm	230 cm	
Hæð 4	UG	G4	228 cm	100 cm	2 cm	230 cm	
G4: 1	UG	G4A	228 cm	100 cm	2 cm	230 cm	
Hæð 5	UG	G5	70 cm	100 cm	160 cm	230 cm	
G5: 2	UG	G5A	70 cm	100 cm	160 cm	230 cm	
Hæð 6	UG	G6	228 cm	100 cm	2 cm	230 cm	
G6: 4	UG	G6A	228 cm	100 cm	2 cm	230 cm	
Hæð 7	UG	G7	228 cm	100 cm	2 cm	230 cm	
G7: 4	UG	G7A	228 cm	100 cm	2 cm	230 cm	
Hæð 8	UG	G8	228 cm	300 cm	2 cm	230 cm	
G8: 2	UG	G8A	228 cm	300 cm	2 cm	230 cm	
Hæð 9	UG	G9	228 cm	220 cm	2 cm	230 cm	
G9: 1	UG	G9A	228 cm	220 cm	2 cm	230 cm	
Hæð 10	UG	G10	228 cm	220 cm	2 cm	230 cm	
G10: 1	UG	G10A	228 cm	220 cm	2 cm	230 cm	
Grand total: 22							22

Tákn	
- Útanmál glugga og hurða eru mæld við veggargat (stenn i stein, timbur i timbur).	
- Ef gluggar eru settir i efri þá drefts 1cm frá öllum hlöðum og framleiðendur minnki glugga sem því nemur.	
- Öli mál og fjöldi skulu vera vandlega yfirfin af byggingaröðla á grunnmyndum, útlitum og sniðum áður en glugga- og hurðarinnalössa hefst.	
- Hurðarinnar eru sýndar á grunnmyndum.	
- Þær sem gluggar ná niður fyrir 60cm frá gólf skal setja öryggisglög. Við val á gleri skal fara eftir BR gr. 8.5.2.	
BO = Björgunarpól	
DS = Dyrasimi	
Brunatákn	
Hurðir	
E30-CS	
E160-CS	
Gluggar	
E30	

Útg.	Dags.	Lýsing	Nafn
------	-------	--------	------

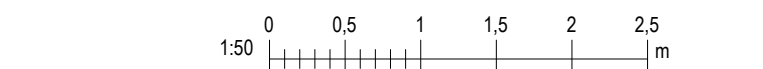


KRark	Kristinn Ragnarsson arkitekt ehf. Hlíðarmán 19 - 2.hæð, 201 Kópavogur S. 564.2255, krark@krark.is Kl. 581286.3569 - www.krark.is
-------	---

Völuskarð 12	
Hafnarfjörður	


Landeignanúmer: L228001	Staðgreinir: 1400-1-
-------------------------	----------------------

Glugga og Hurðatekning og skema	
---------------------------------	--


Pannálg		Sérupprætur	
Verknúmer:	210741P	Adalhönnuður:	Kristinn Ragnarsson
Mælikvarði:	1 : 50	Kl. 120944.2669	
Dagsetning:	01.02.2023	Hönnunarskjóti:	Kristinn Ragnarsson
Hönnun:	KR	Kl. 120944.2669	
Verkefnastjórn:	KR	Bláð:	Útgáfa:
Teiknað:	VbS, MC		A701
Yfirfarið:	KR PAK		

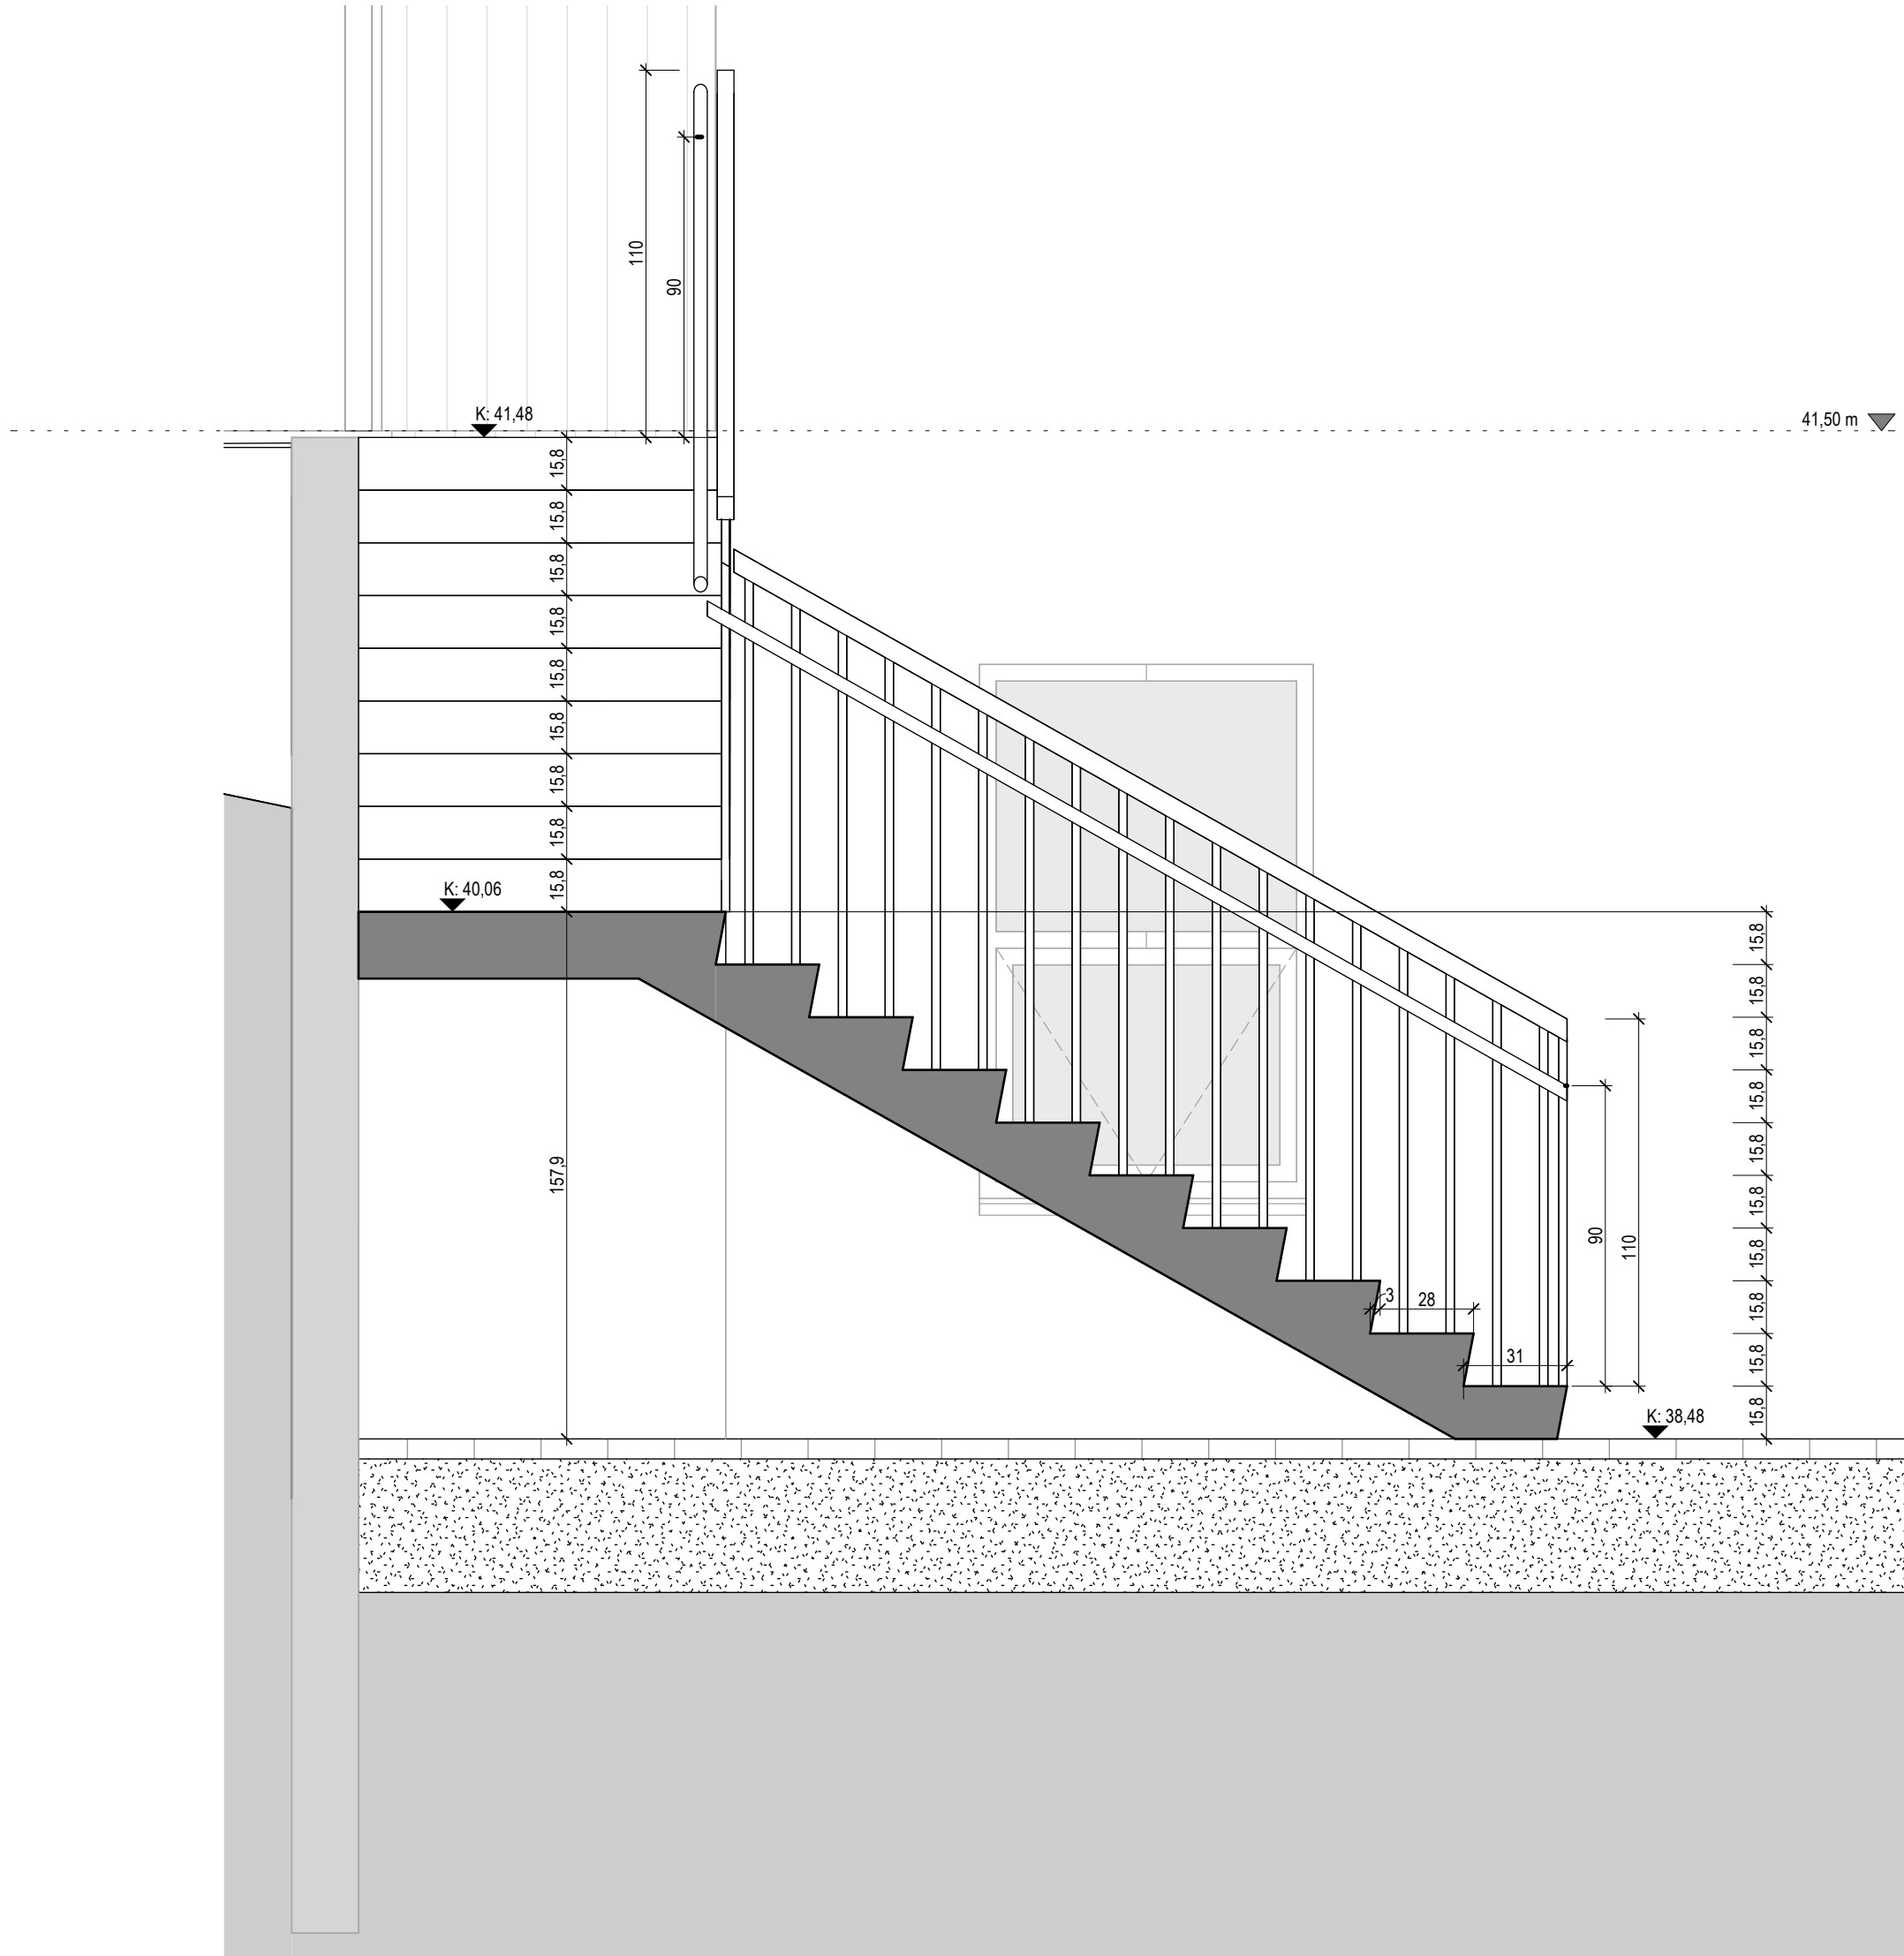

Section- Stigi úti 1
1 : 20

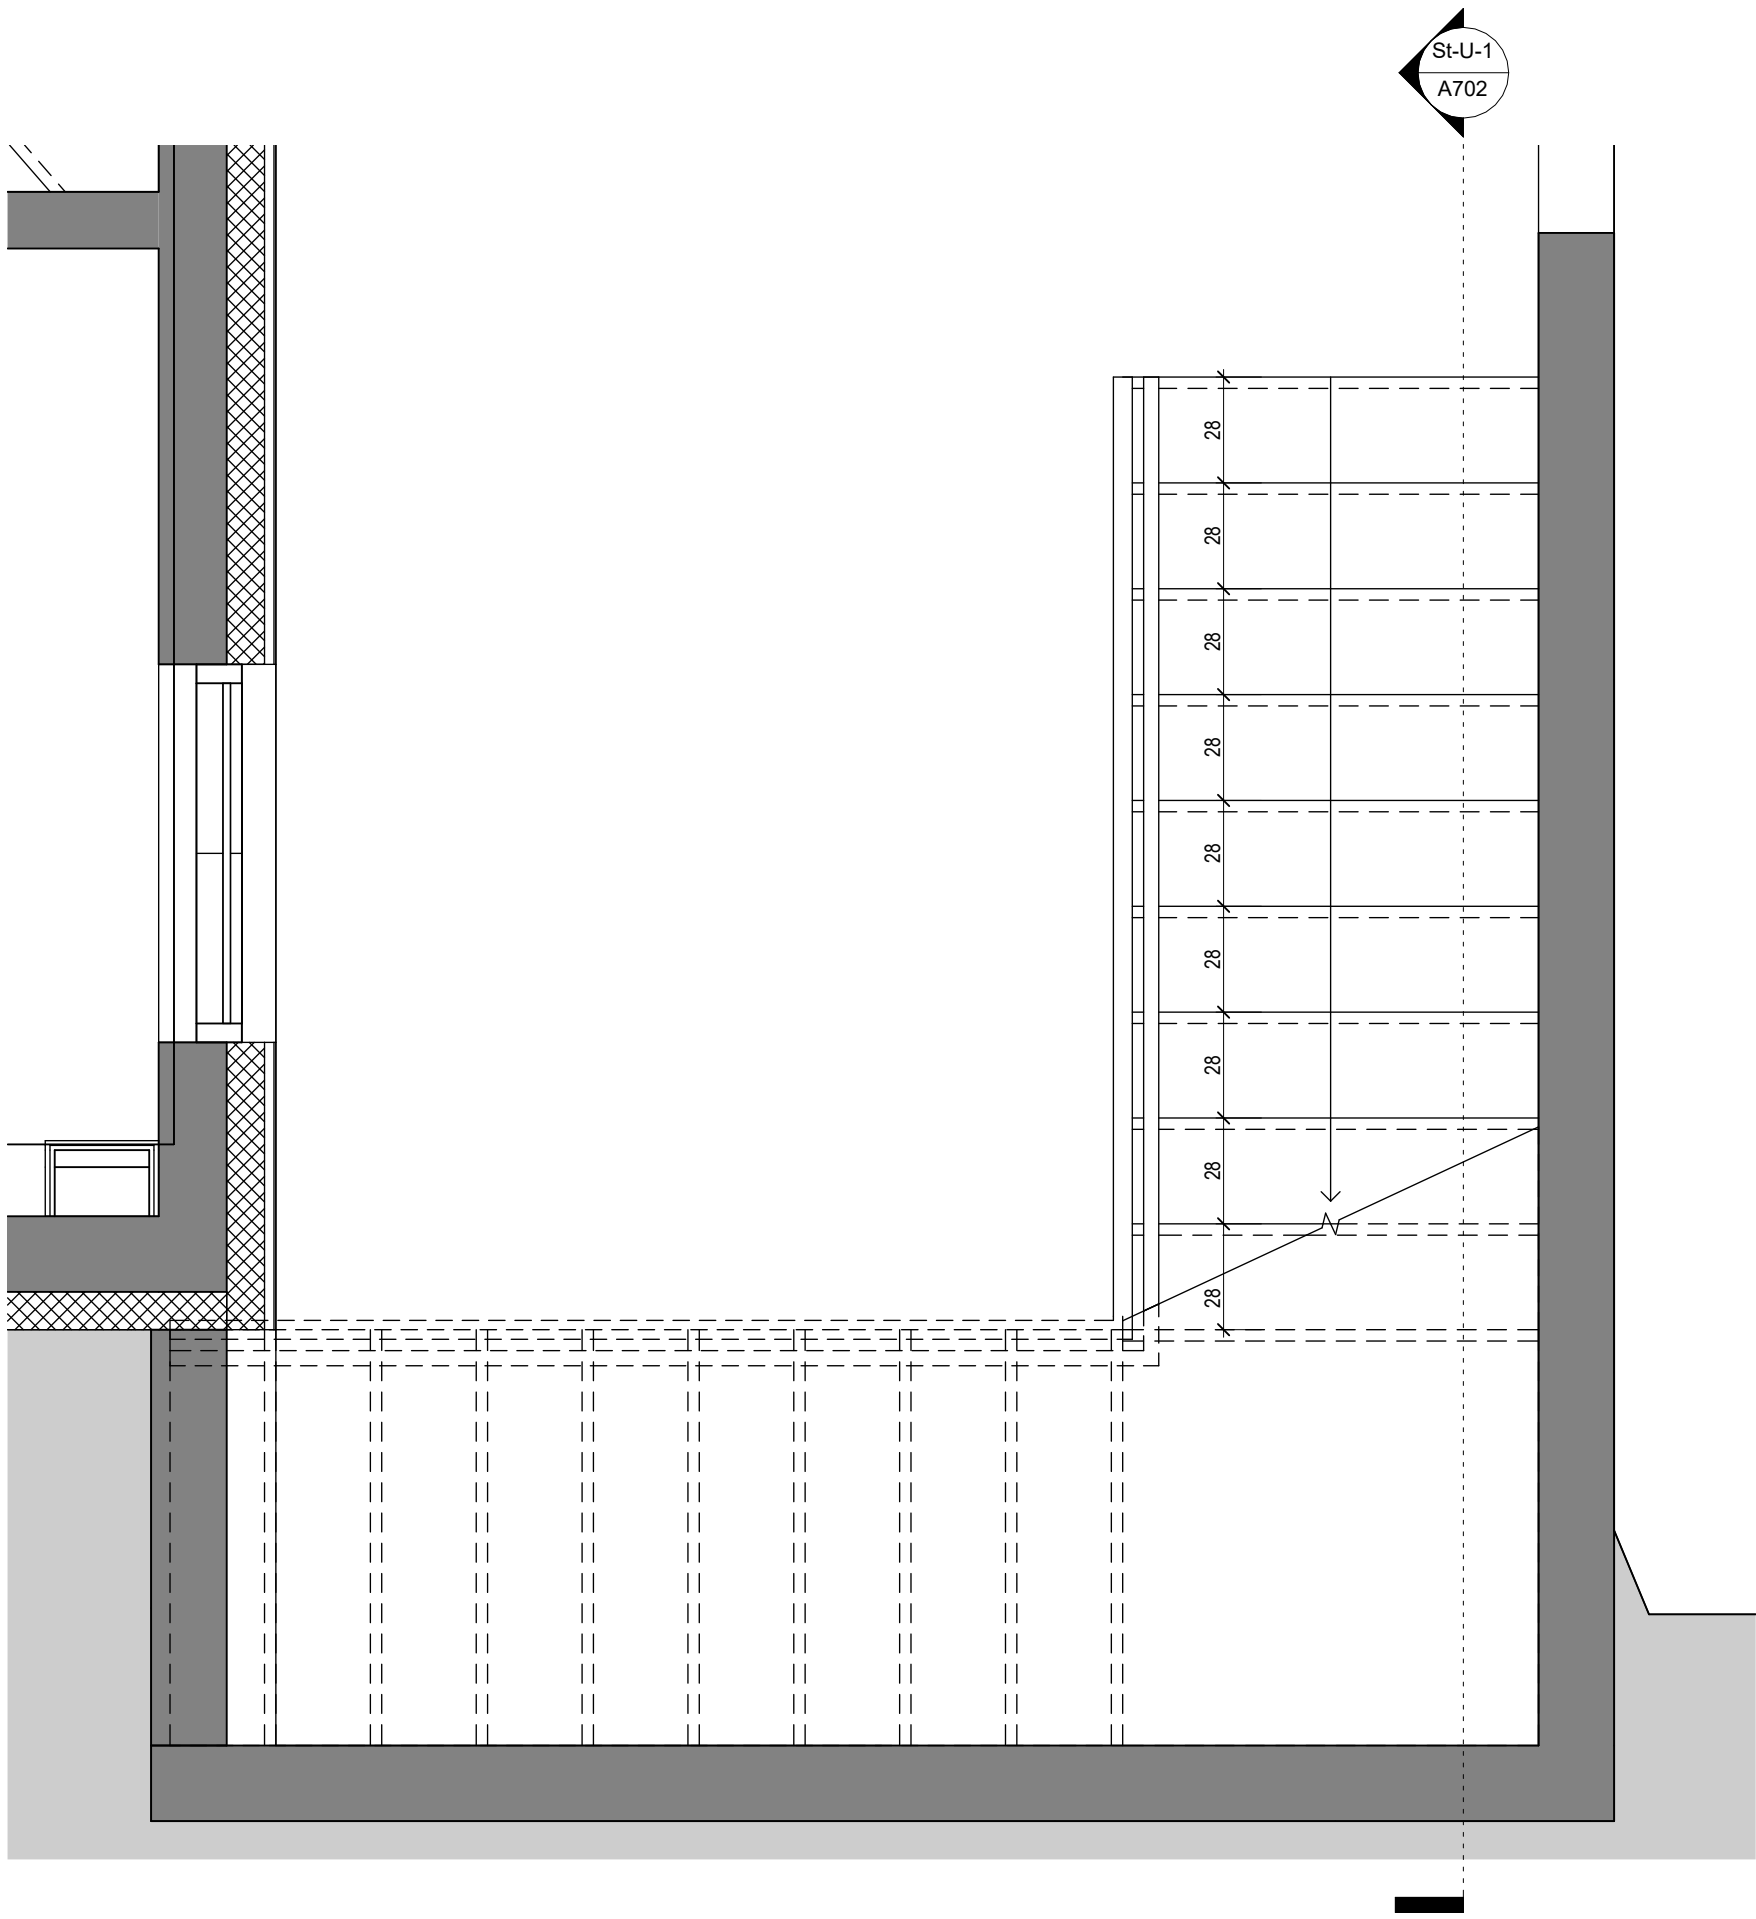

Grunnmynd Jarðhæðar - Stigi úti 1
1 : 20

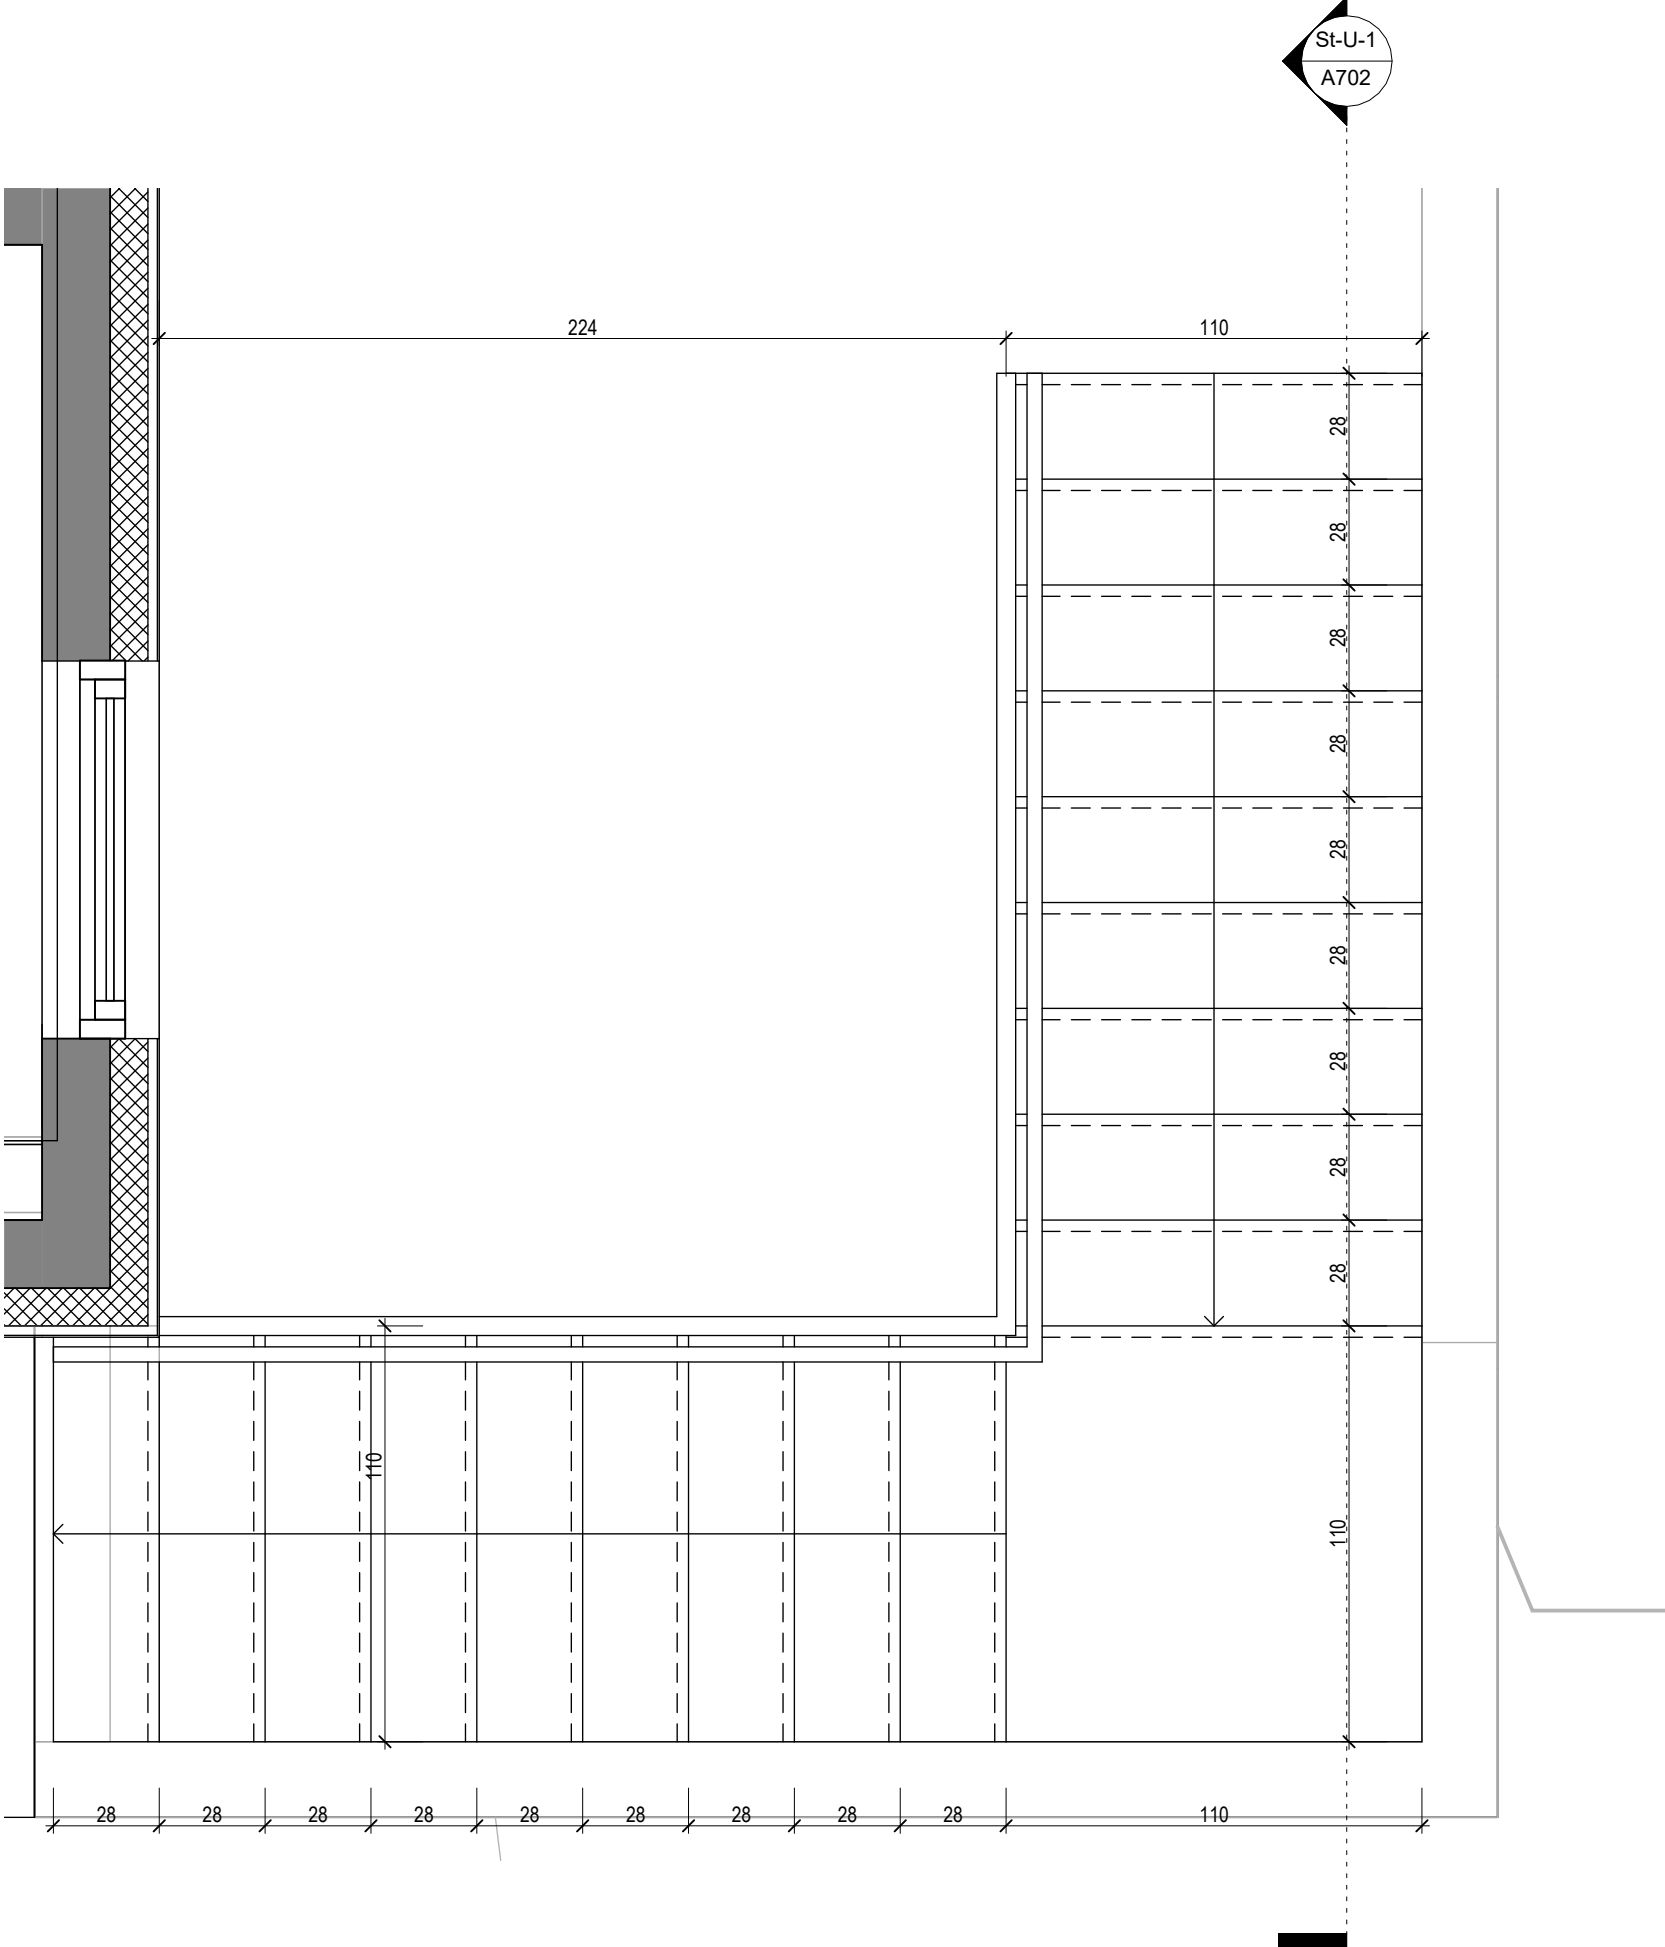

Grunnmynd 1.hæðar - Stigi úti 1
1 : 20

Til athugunar:

- Utanmál glugga og hurfa eru móðuð við veggjargat (stenni í stein, timbur í timbur).
- Ef gluggar eru settir í efri þá dregts 1cm frá öllum hlöðum og framleiðendur minnki glugga sem því nemur.
- Öll mál og fjöldi skulu vera vandlega yfirfarin af byggingaraðila á grunnmyndum, útlitum og sniðum áður en glugga- og hurfaframleiðsla hefst.
- Hurfaopningar eru sýndar á grunnmyndum.
- Þær sem gluggar ná niður fyrir 60cm frá gólf skal setja tryggingar. Við val á gleri skal fara eftir BR gr. 8.5.2.

BO = Björgunarop

DS = Dyngisim

Brunatákn

Hurðir

E30-CS

E30-CS

E60-CS

Gluggar

E30

Hengslun

Hengslun

Útg.	Dags.	Lýsing	Nafn
------	-------	--------	------

KRark

Kristinn Ragnarsson arkitekt ehf.
Hlíðasmán 19 - 2.hæð, 201 Kópavogur
S. 564.2255 krark@krark.is
Kl. 581296.3569 www.krark.is

Völuskarð 12
Hafnarfjörður


Landeignanúmer: L228001Staðgreinir: 1400-1-

Stigateikning Úti 1


Þaflög	Sérupprætur
Verknúmer: 21074IP	Adalhönnuður: Kristinn Ragnarsson
Mælikvarði: 1 : 20	Kl. 120944.2669
Dagsetning: 01.02.2023	Hönnunarskjóti: Kristinn Ragnarsson
Hönnun: KR	Kl. 120944.2669
Verkefnastjórn: KR	Bláð: Útgáfa:
Teiknað: VbS, MC	A702
Yfirfarið: KR	

Copyright © KRark. Hönnuður áskur sér alian rétt á teikningum - Fjöldiðun er hlaðunniugu samþykki


A1

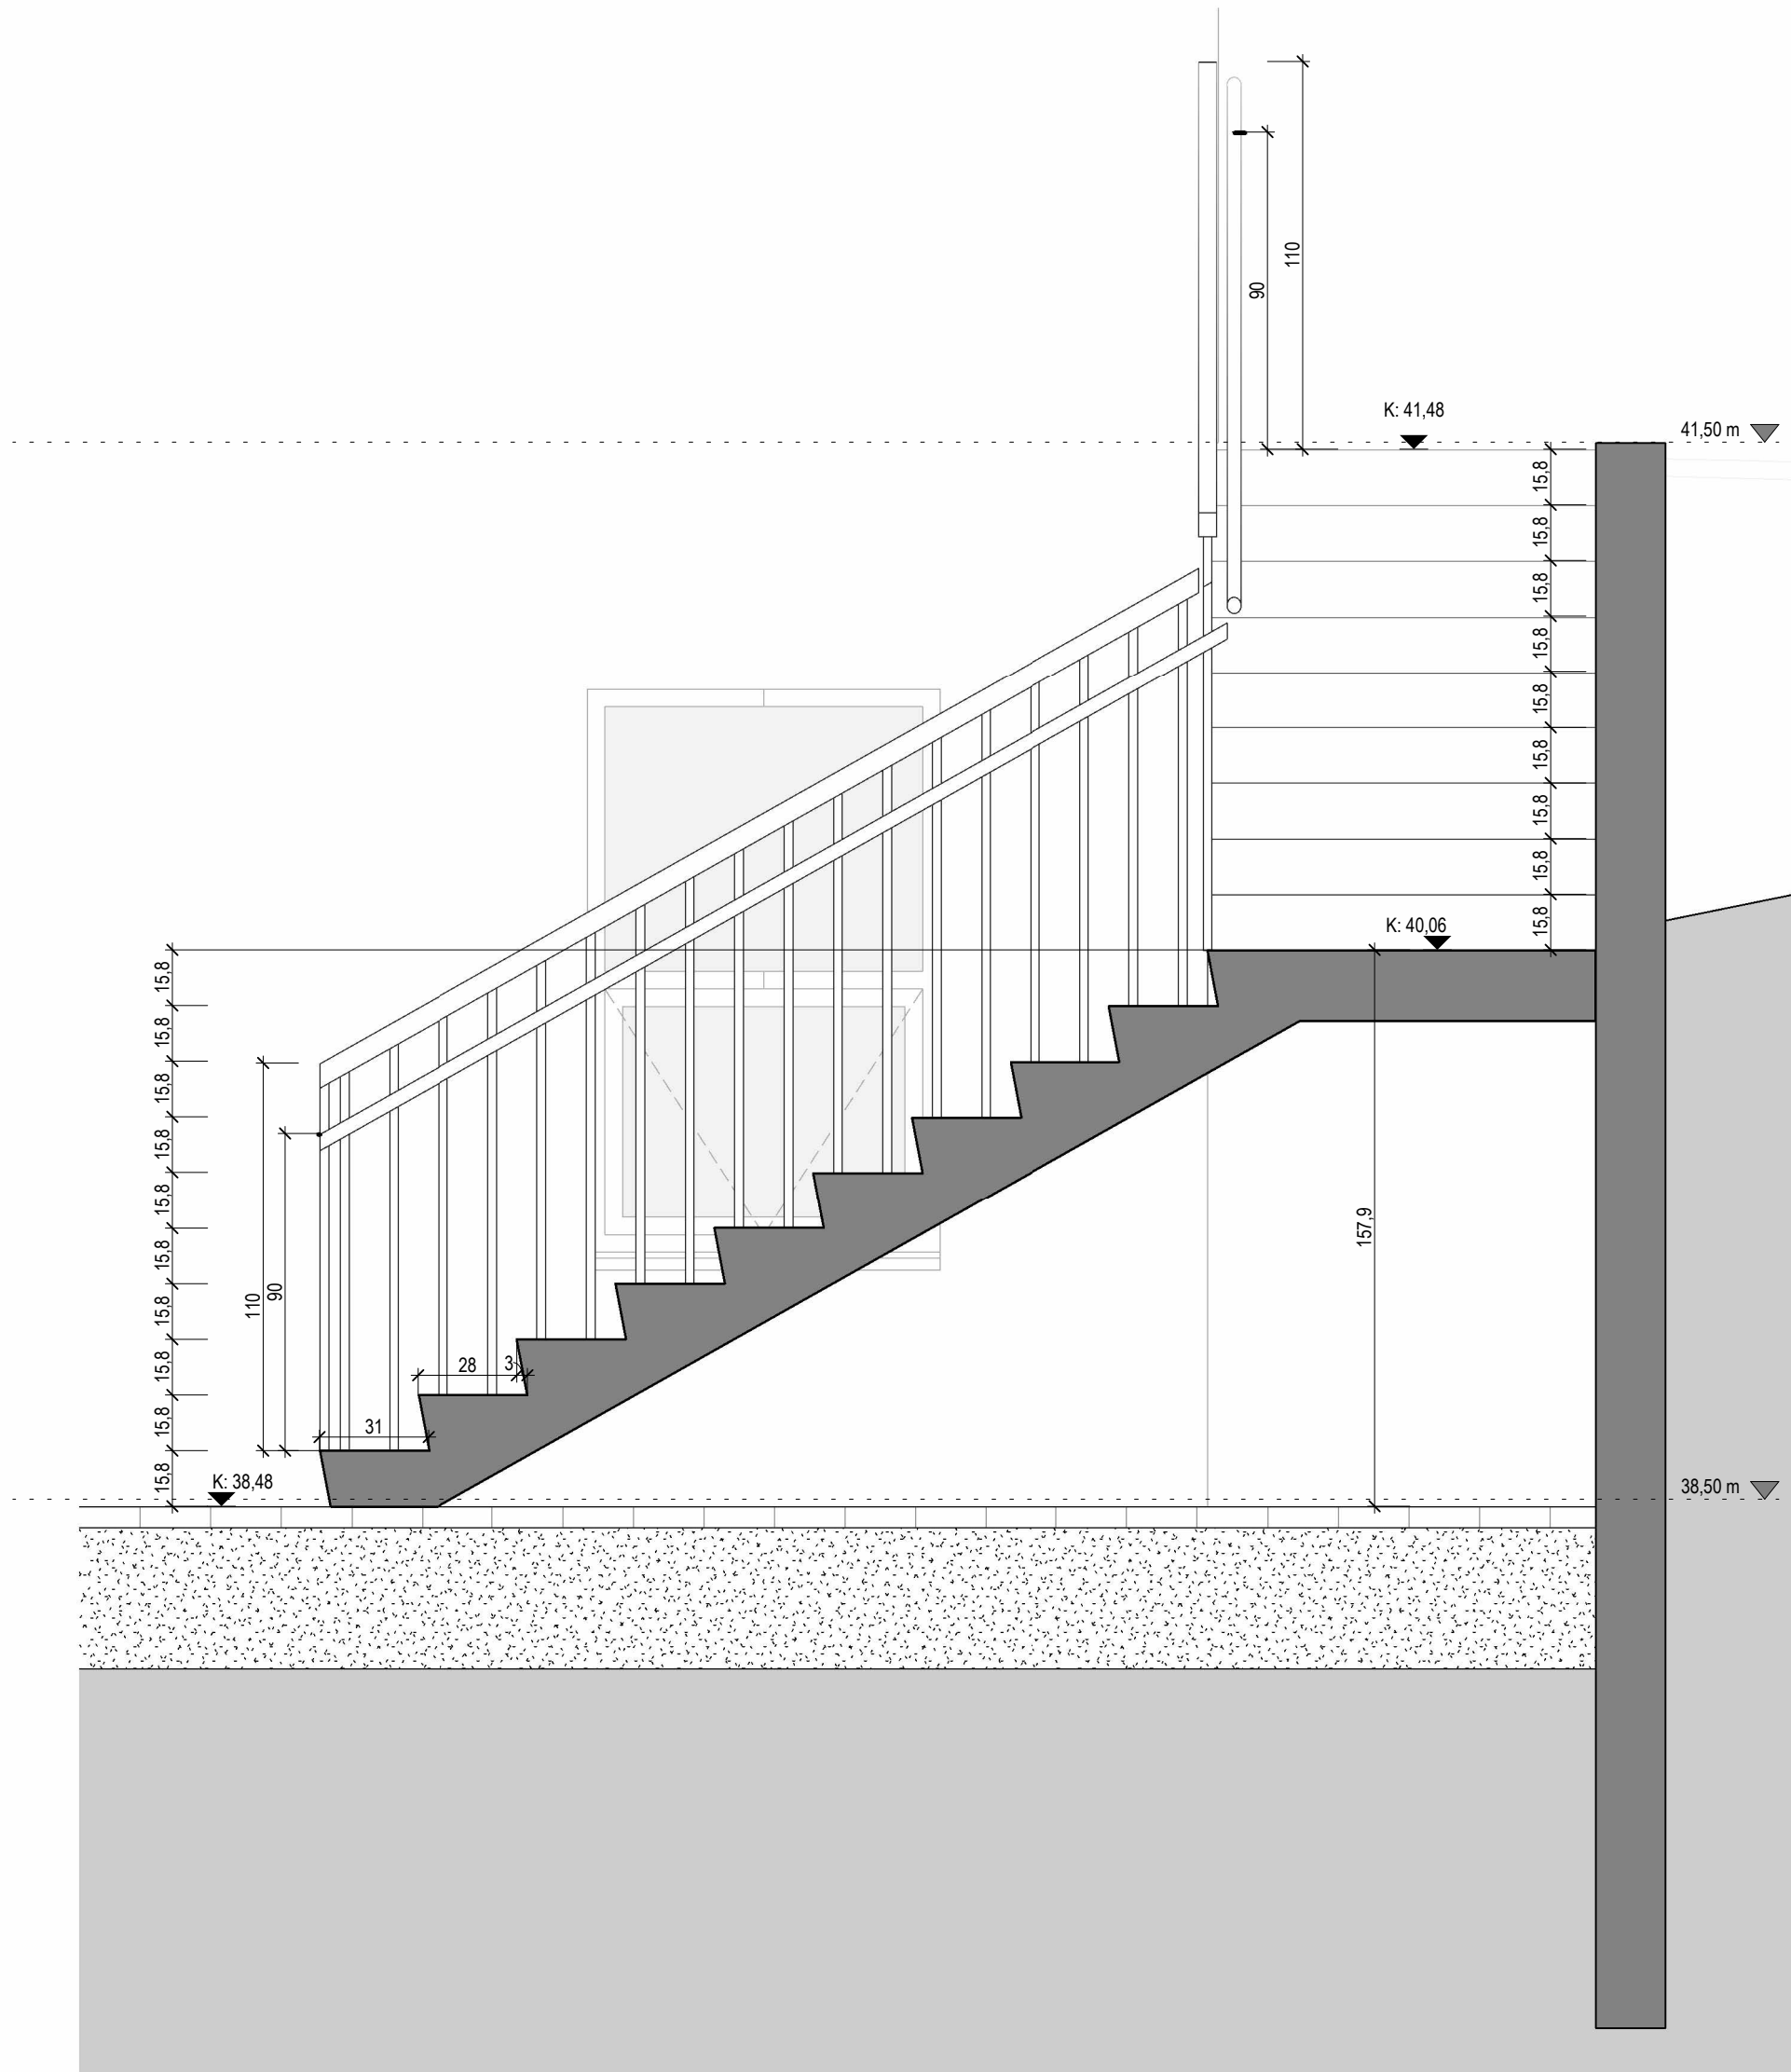

Section stigi úti 2
1 : 20

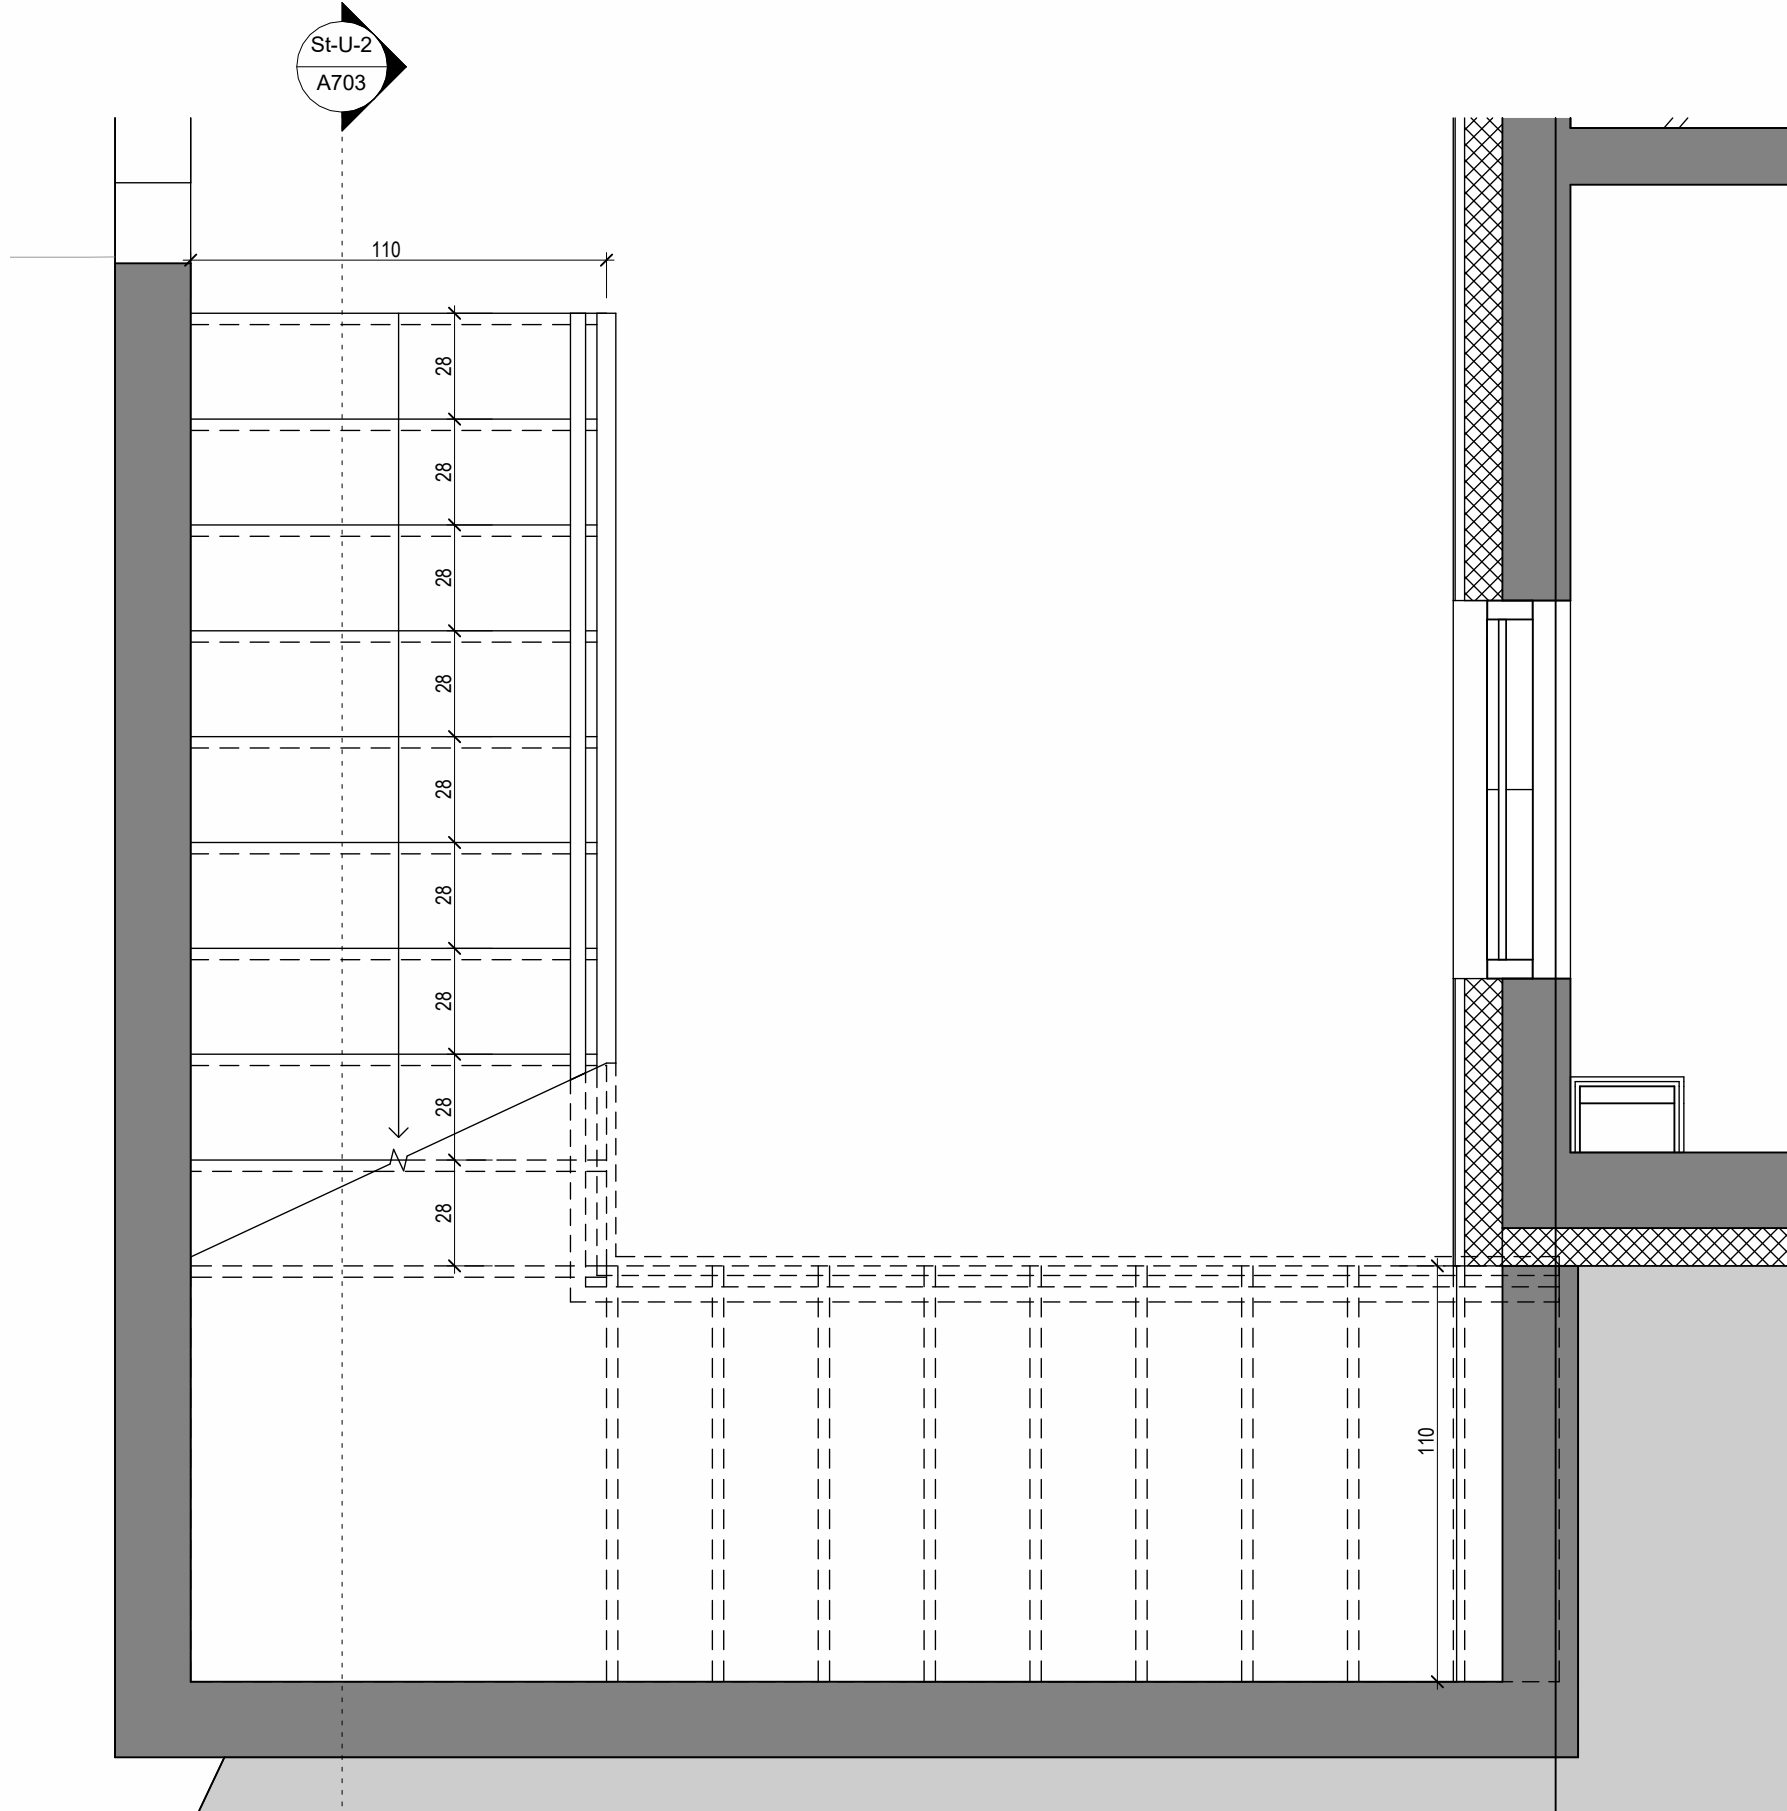


SU-Grunnmynd Jarðhæðar - Stigi úti 2
1 : 20

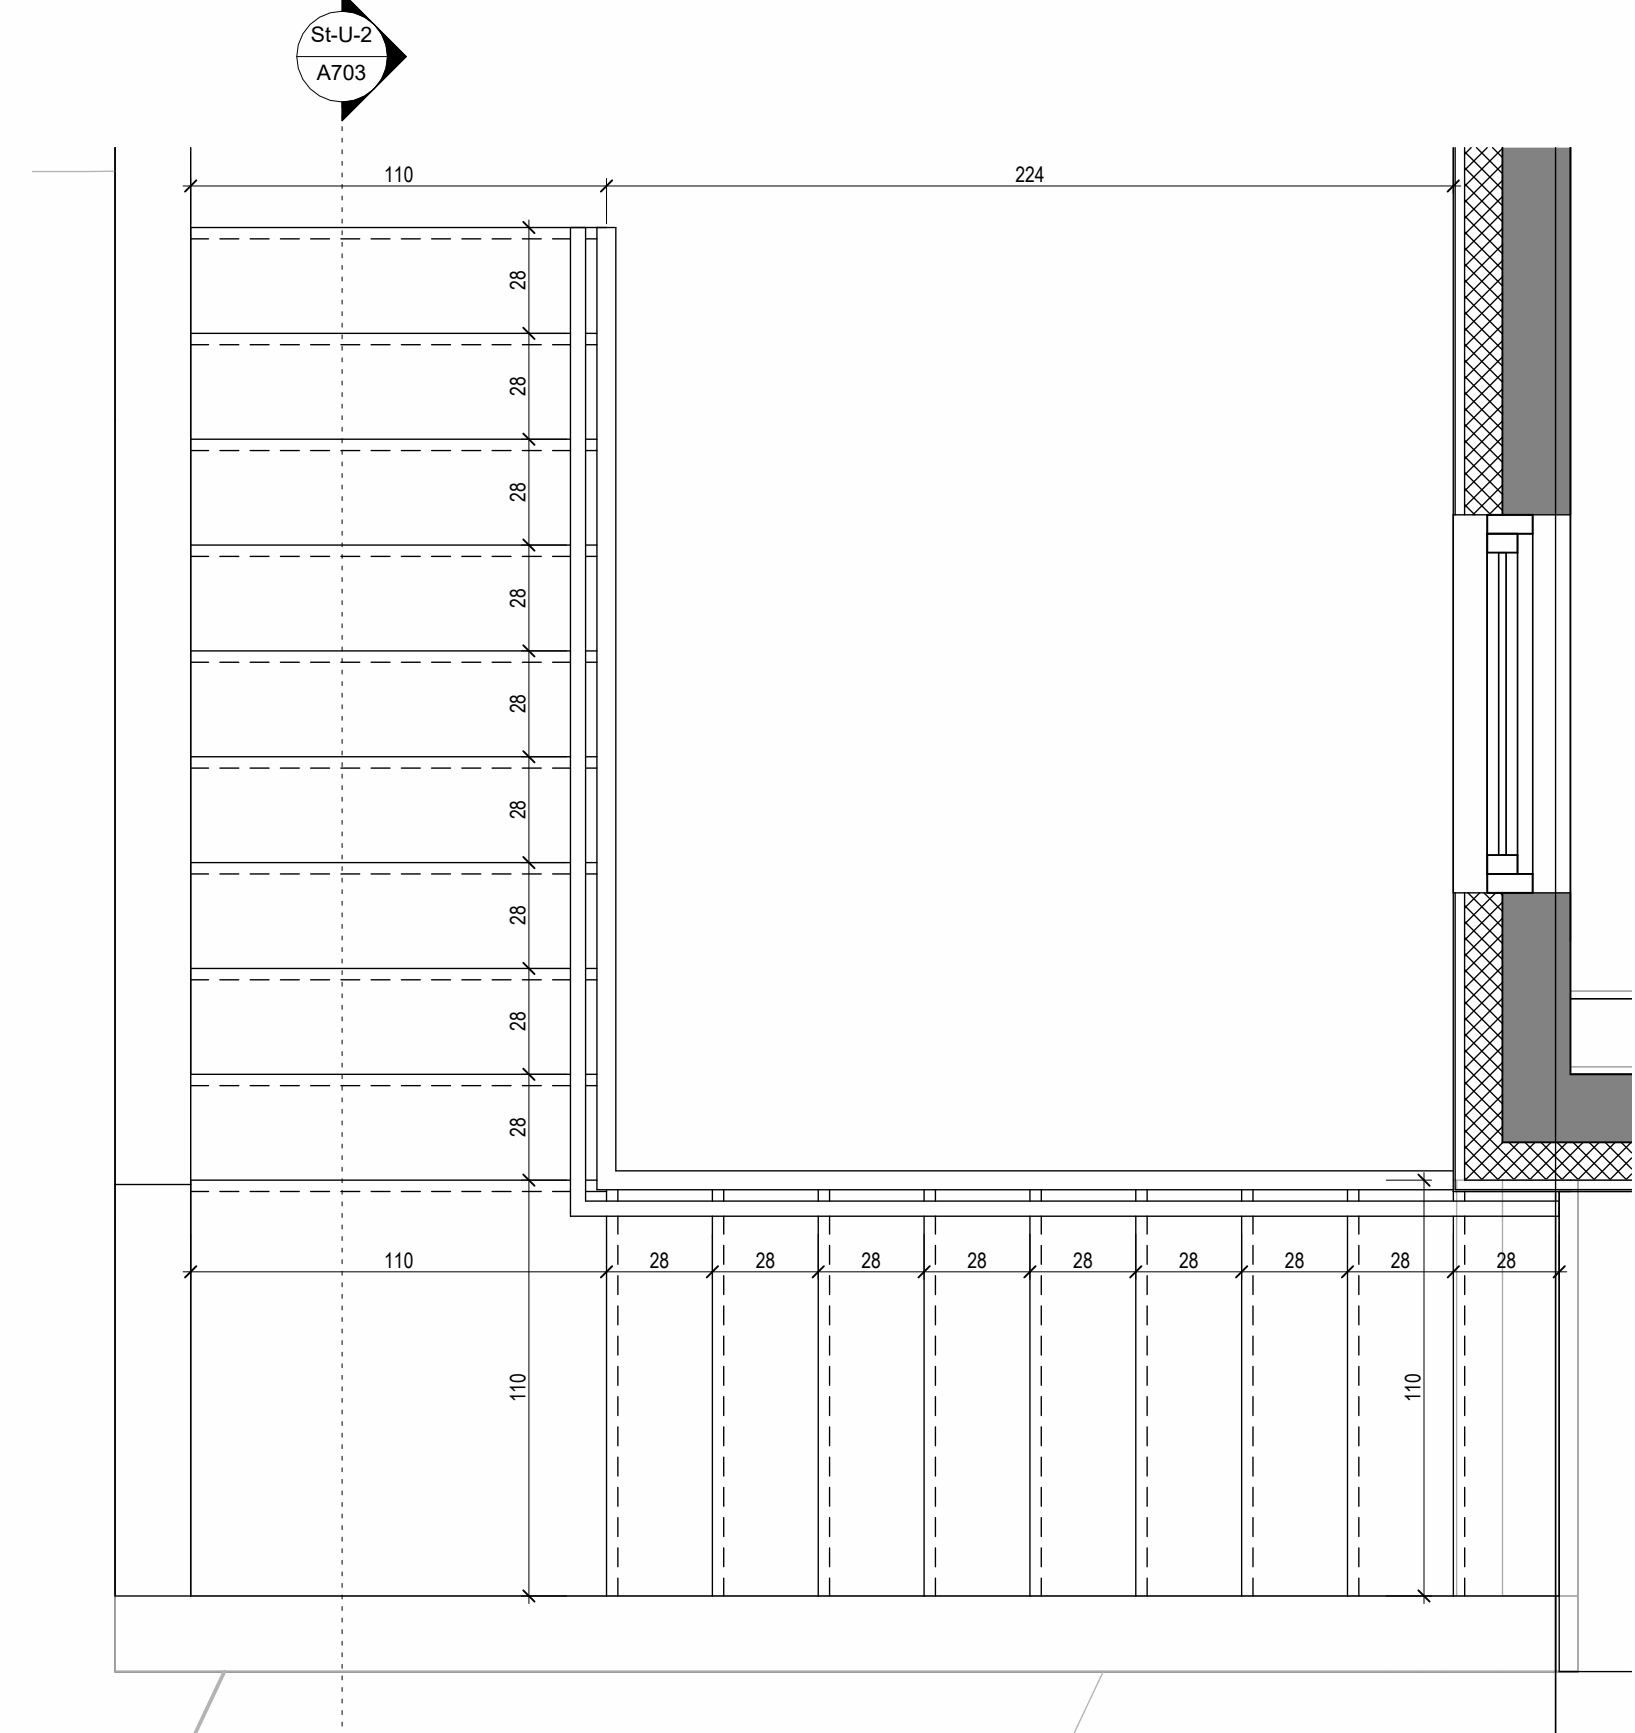

SU-Grunnmynd 1.hæðar - stigi úti 2
1 : 20

Tákn		
GN	= Gólfhúrfall	Brunatákn
BN	= Þakshúrfall	
SN	= Svandúrfall	Veggir og hæðaskil
LR	= Lofttræsing	
VLR	= Vélknúin lofttræsing	
PK	= Póskassar	
NL	= Neyðarljós	
BO	= Björgunarop	
R	= Reykskynjari	
HSL	= Handsökkvitæki	
UT	= Merktur útgangur	
HV	= Hitaveita	
VV	= Vatnsveita	Hurðir
RR	= Rafmagnsveita	
UK	= Útkrani	
DS	= Dyrasími	Gluggar
	= Fallstigi við björgunarop	
	= Brunaslöng	E30
	= Stigleiðsla	
	= Stigleiðsla út	E30-CS
	= Stjómstöð brunavöðrunarkerfis	
	= Inntak	E30-CS
	= Blástæði fyrir fatlaða	

Útg.	Dags.	Lýsing	Nafn
------	-------	--------	------

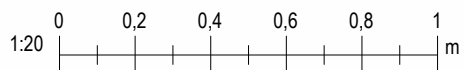

KRark


Kristinn Ragnarsson arkitekt ehf.
Hlíðasmán 19 - 2.hæð - 201 Kópavogur
S. 584.2255 - krark@krark.is
Kl. 581286.3589 - www.krark.is

Völuskarð 12
Hafnarfjörður


Landeignanúmer: L228001 Staðgreinir: 1400-1-

Stigateikning Úti 2


Partíða	Sérupprætur
Verknumér: 21074IP	Adalhönnuður: Kristinn Ragnarsson
Mælikvarði: 1 : 20	Kl. 120944.2669
Dagsetning: 01.02.2023	Hönnunarskjóti: Kristinn Ragnarsson
Hönnun: KR	Kl. 120944.2669
Verkefnastjórn: KR	Bláð: Útgáfa:
Teiknað: VbS, MC	A703
Yfirfarið: KR PAK	

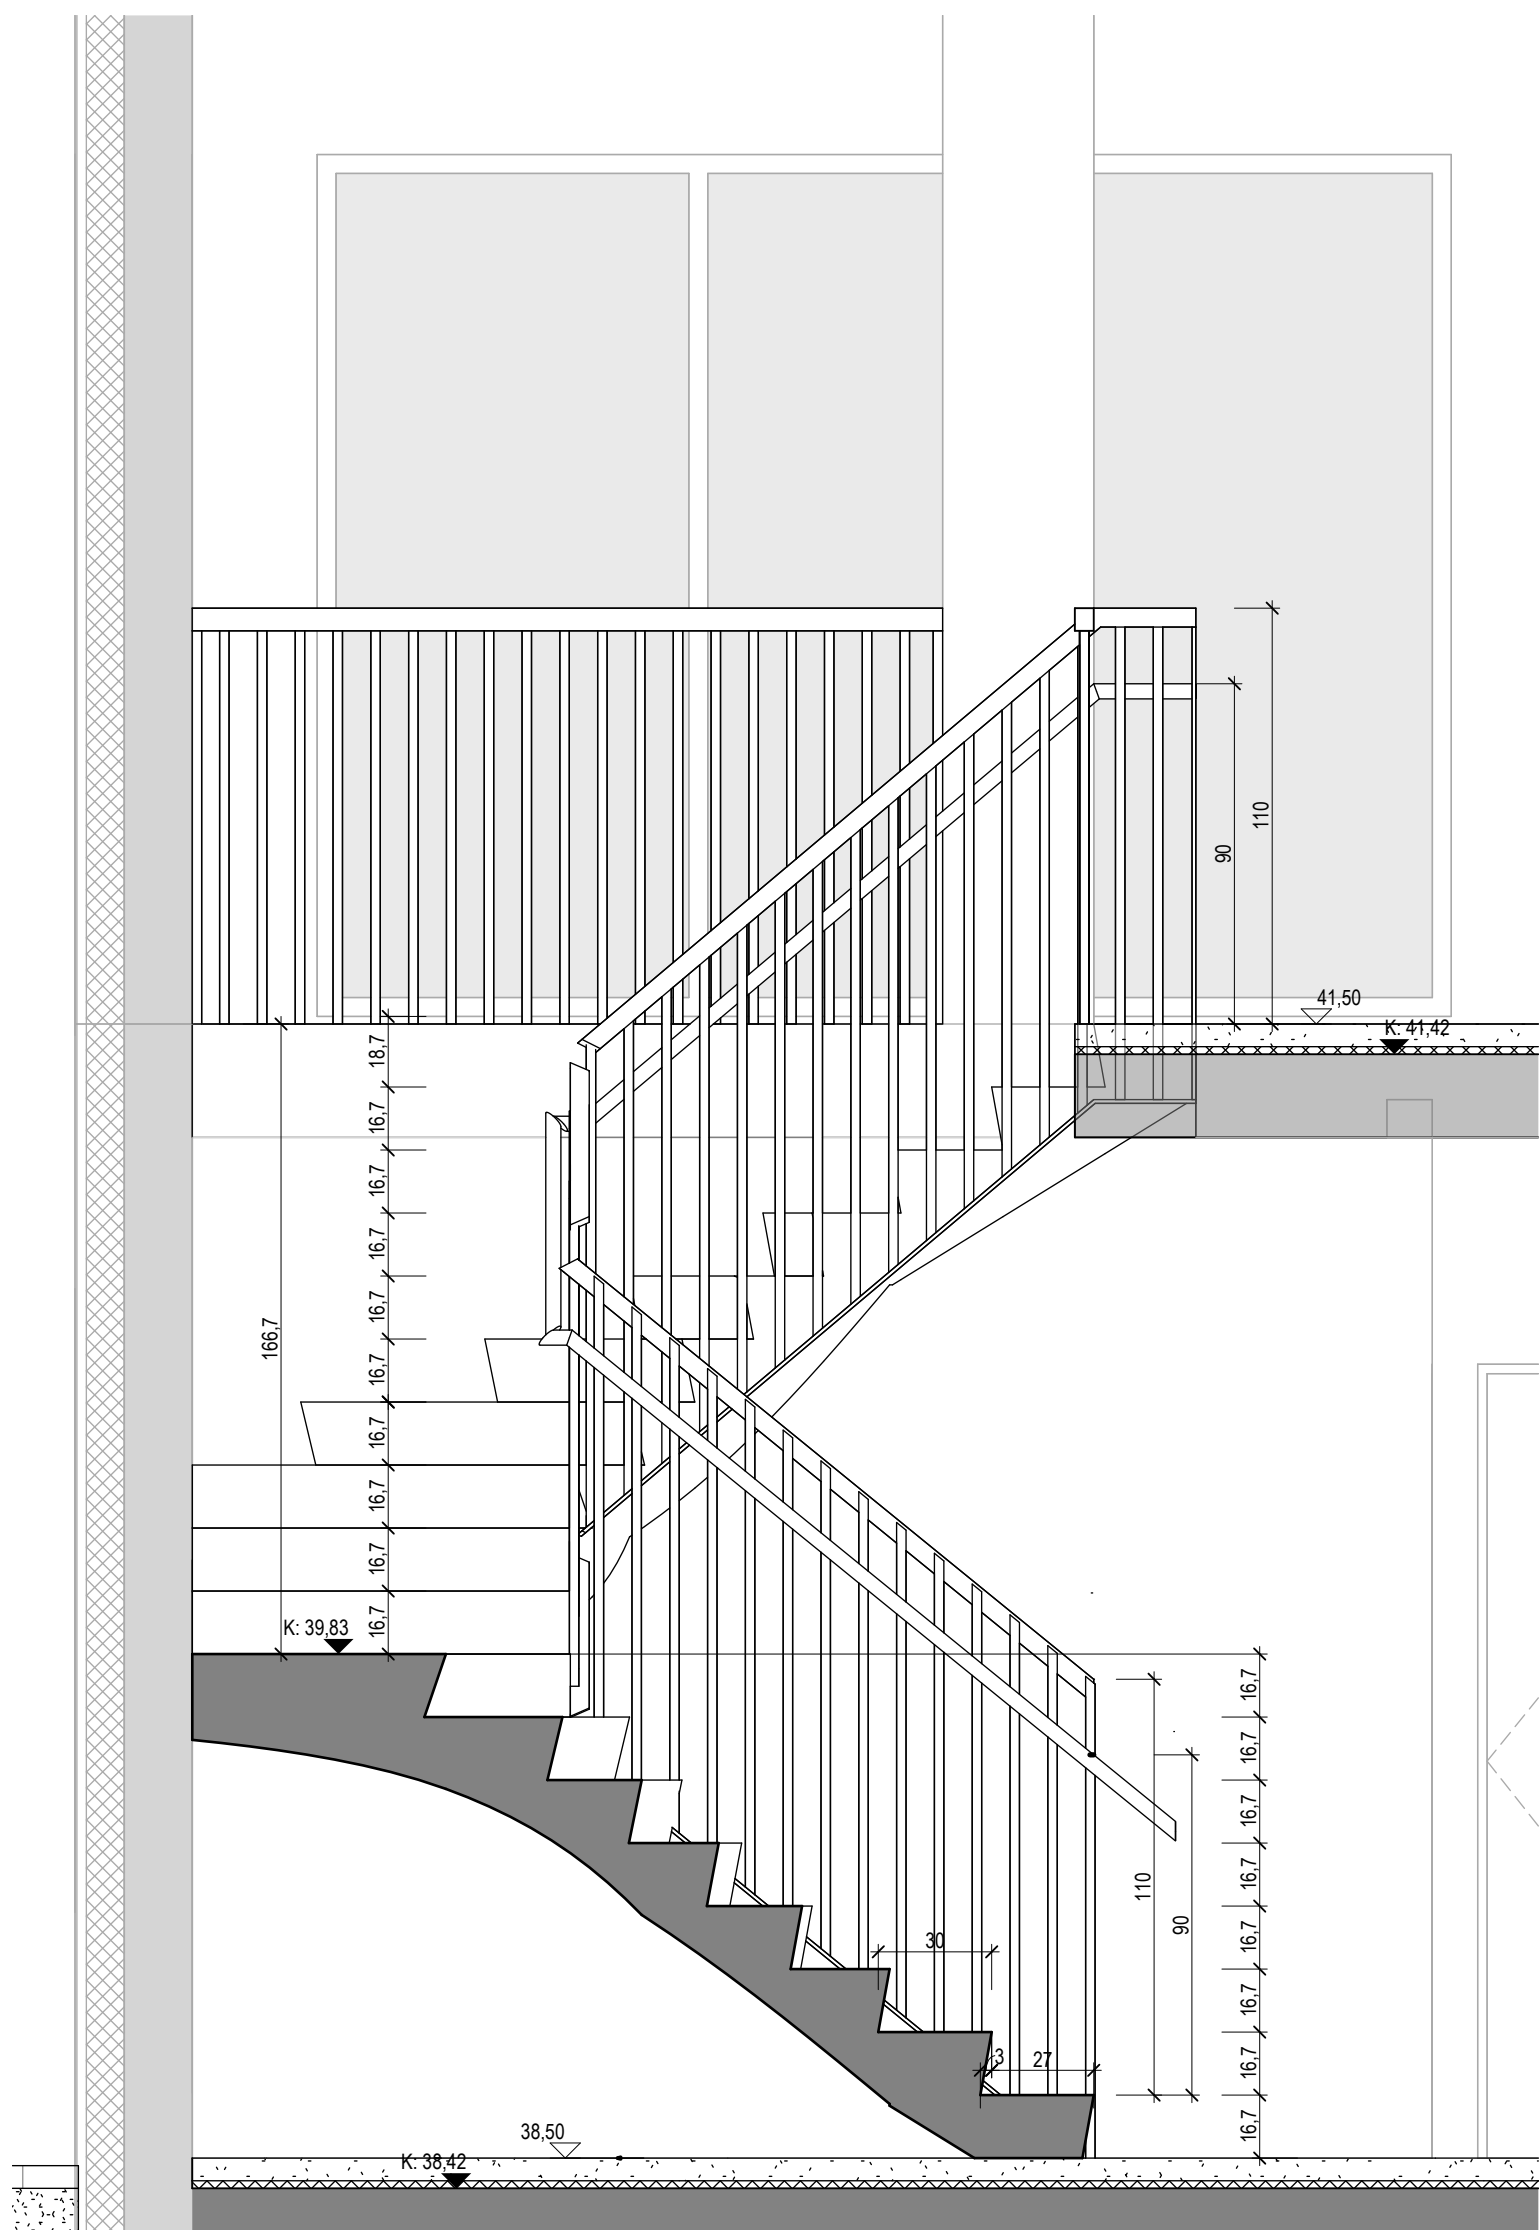

Snið - Stigi Inni 1
1 : 20

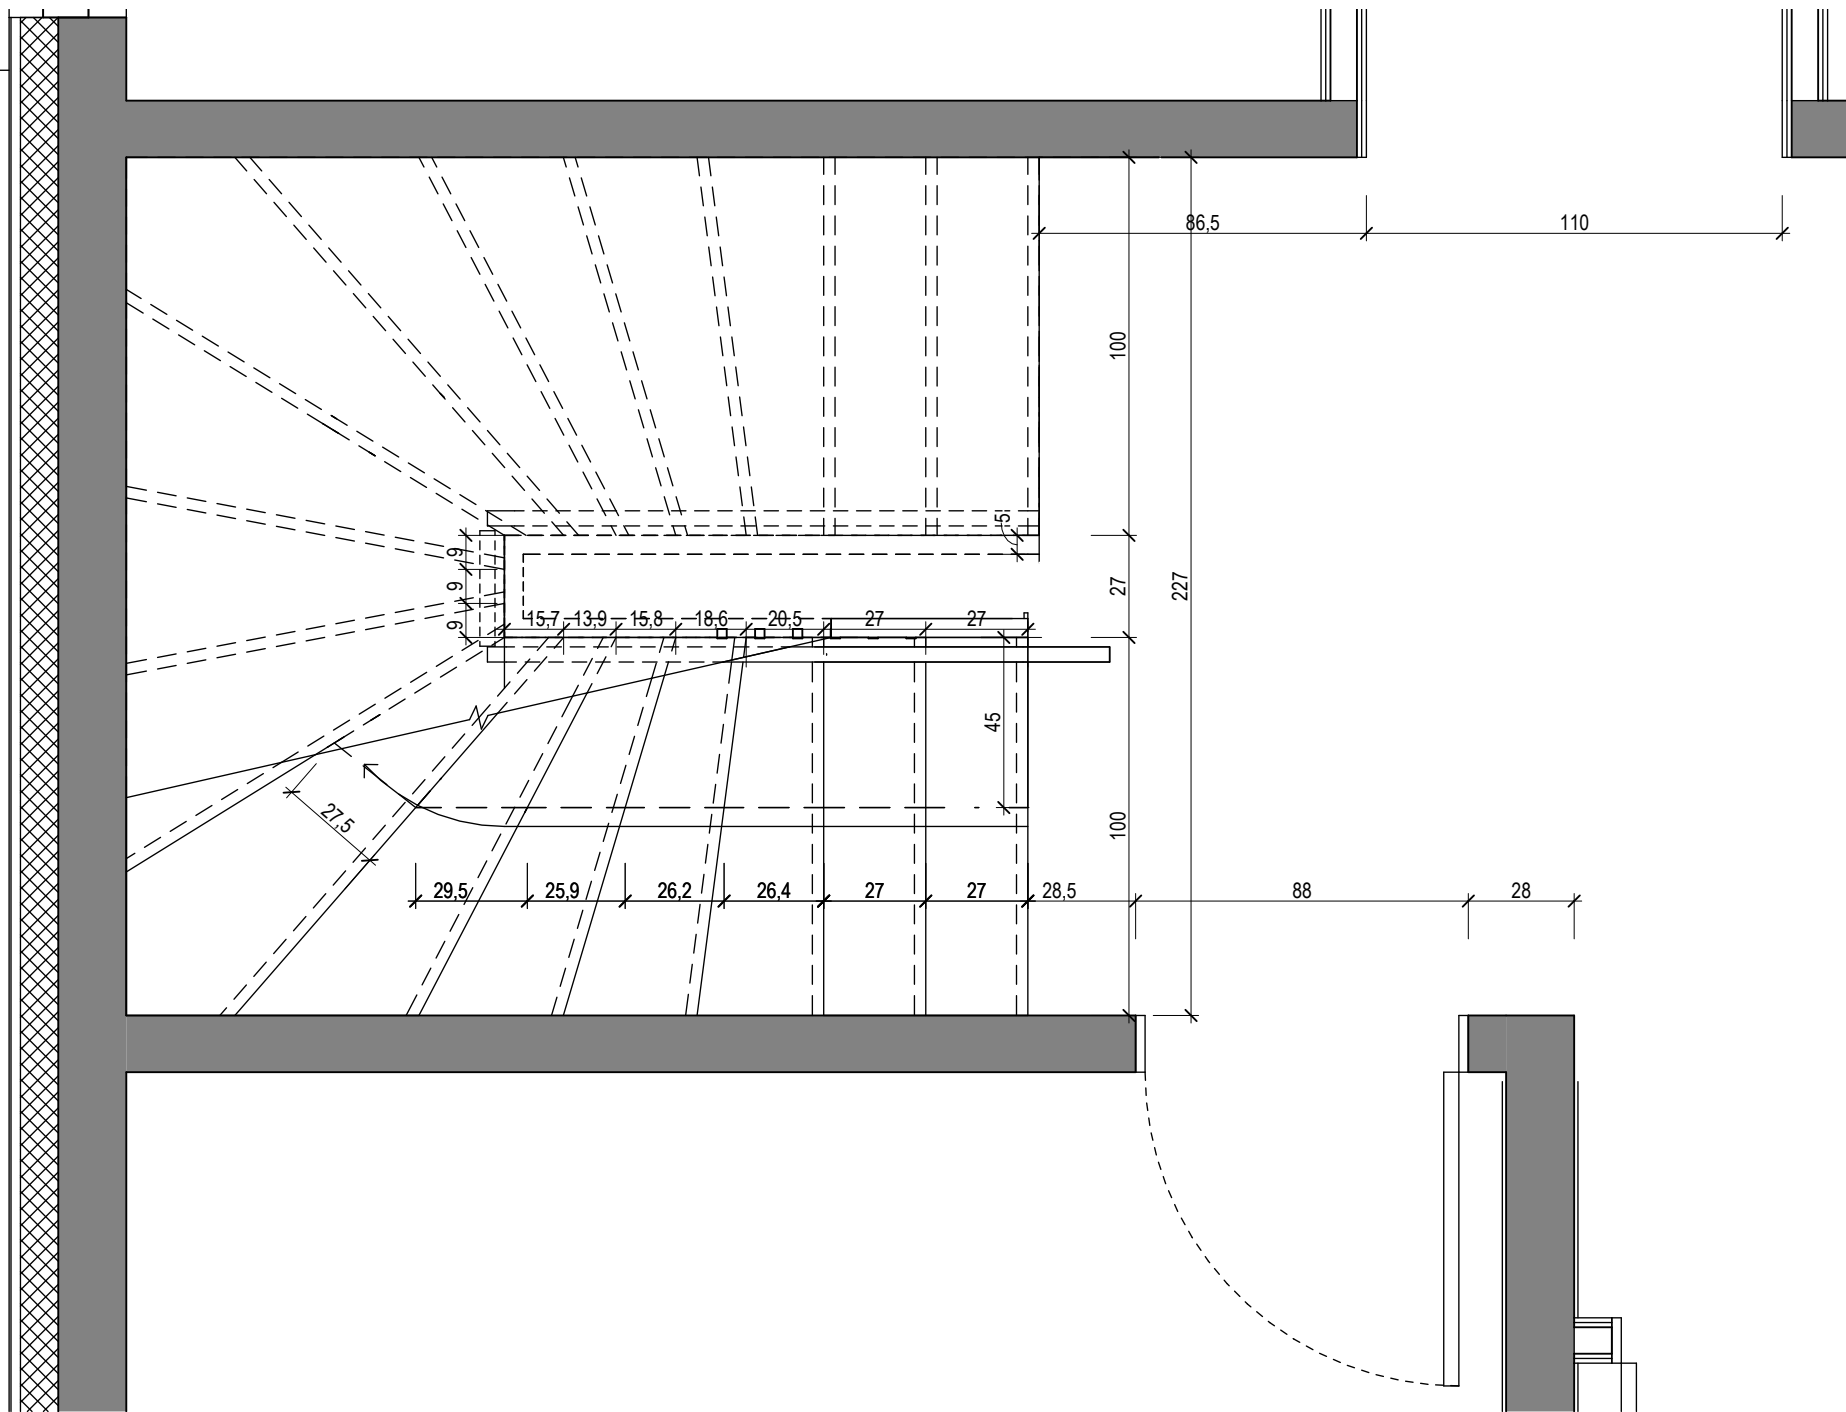


Grunnmynd Jarðhæðar - Stigi Inni 1
1 : 20

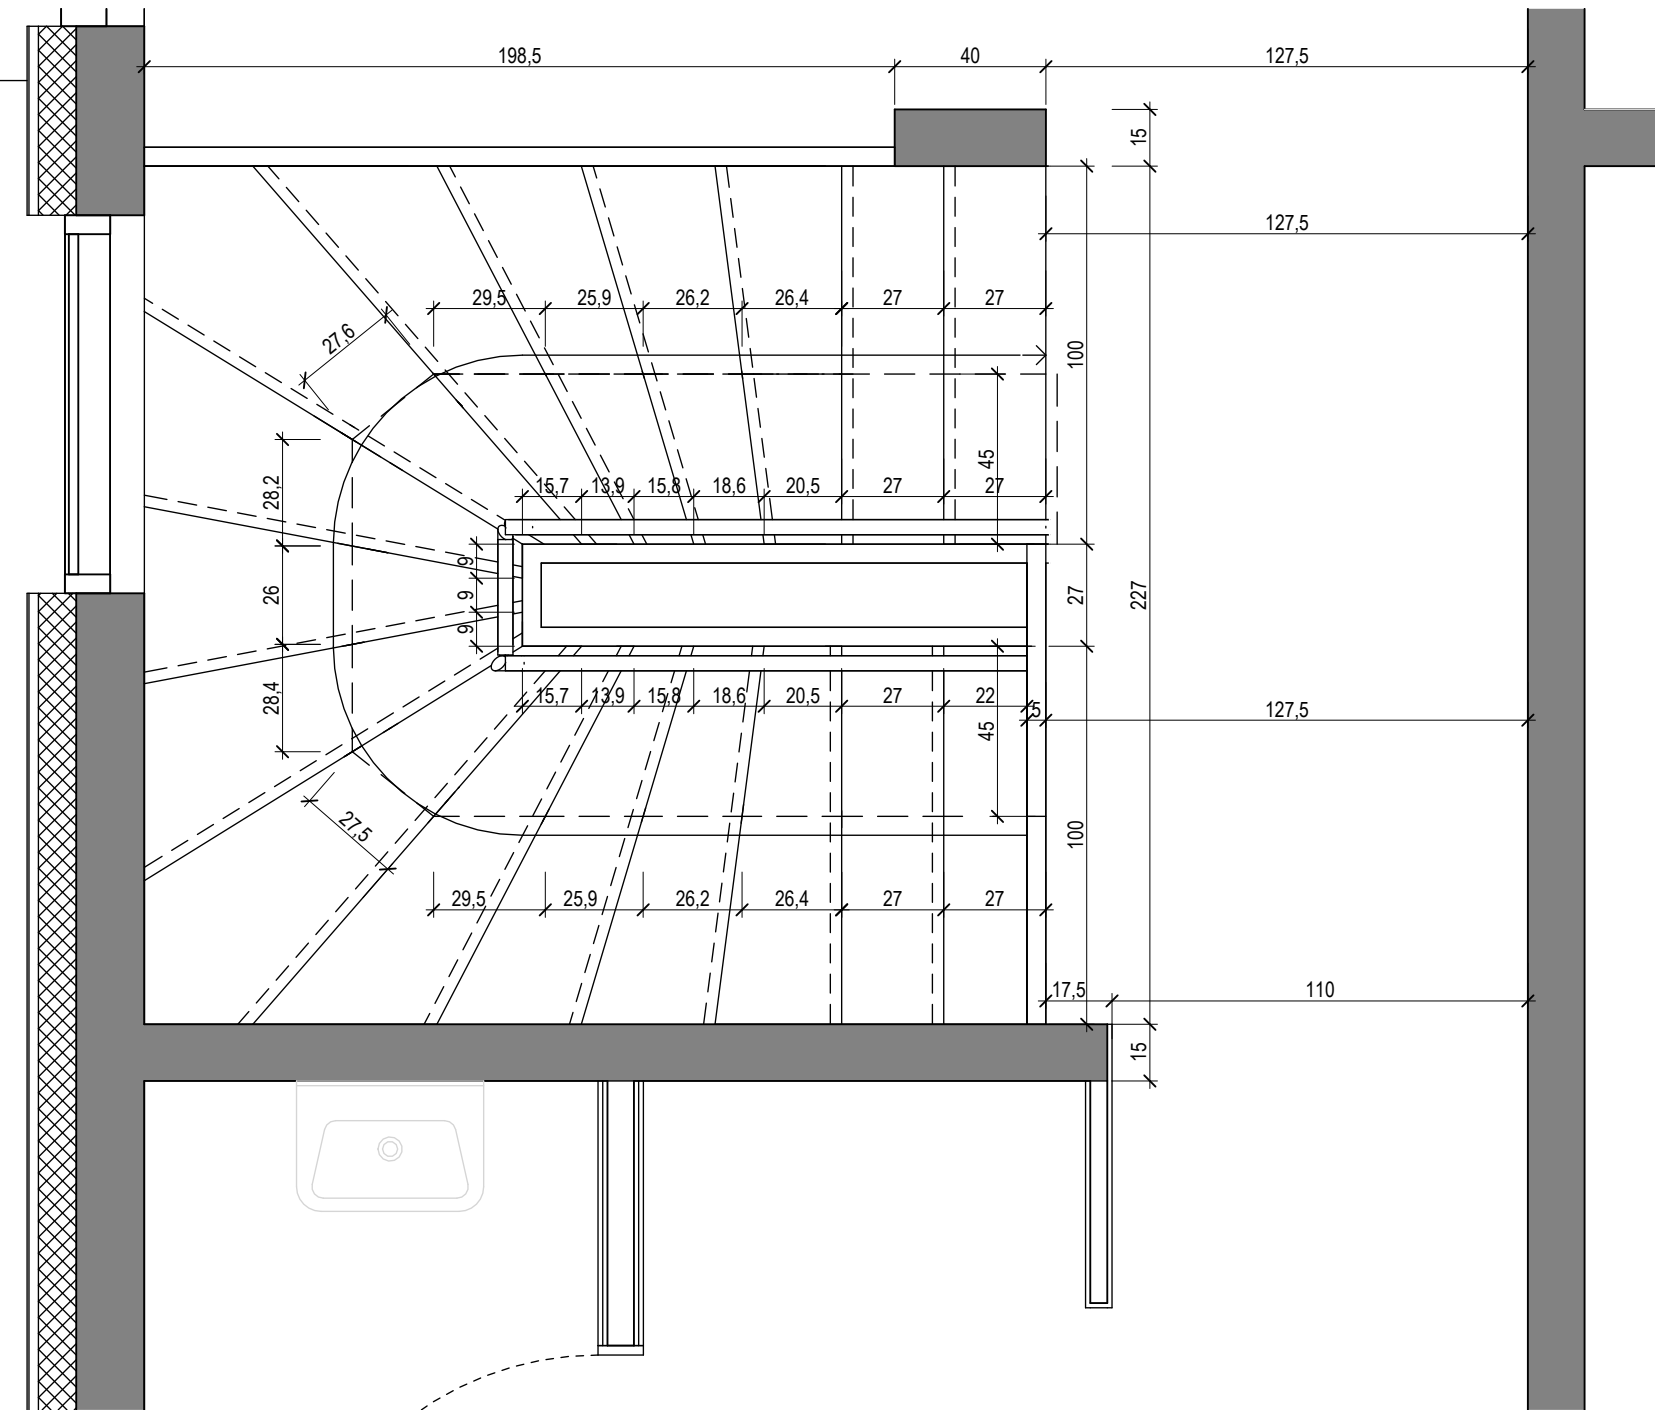


Grunnmynd 1.hæðar - Stigi Inni 1
1 : 20


Tákn	
GN	= Gólfhurfall
BN	= Þakhurfall
SN	= Svandurfall
LR	= Loftræsting
VLR	= Vélknúin loftræsting
PK	= Þóskassar
NL	= Neyðarljós
BO	= Björgunarop
R	= Reykskyrnari
HSL	= Handsókkvitæki
UT	= Merktur útgangur
HV	= Hitaveita
VV	= Vatnsveita
RR	= Rafmagnsveita
UK	= Útkrani
DS	= Dyrasími
BO	= Fallstigi við björgunarop
BR	= Brunaslöng
SL	= Stigleiðsla
SL	= Stigleiðsla út
SL	= Stjómstöð brunavörnunarkerfis
IN	= Inntak
BL	= Blástæði fyrir fatlaða
BR	= Brunatákn
EI60	= Veggir og hæðaskil
E100	= E100
A-EI120	= A-EI120
REI60	= REI60
REI120	= REI120
A-REIM120	= A-REIM120
HUR	= Hurðir
E30-CS	= E30-CS
E100-CS	= E100-CS
E160-CS	= E160-CS
GL	= Gluggar
E30	= E30

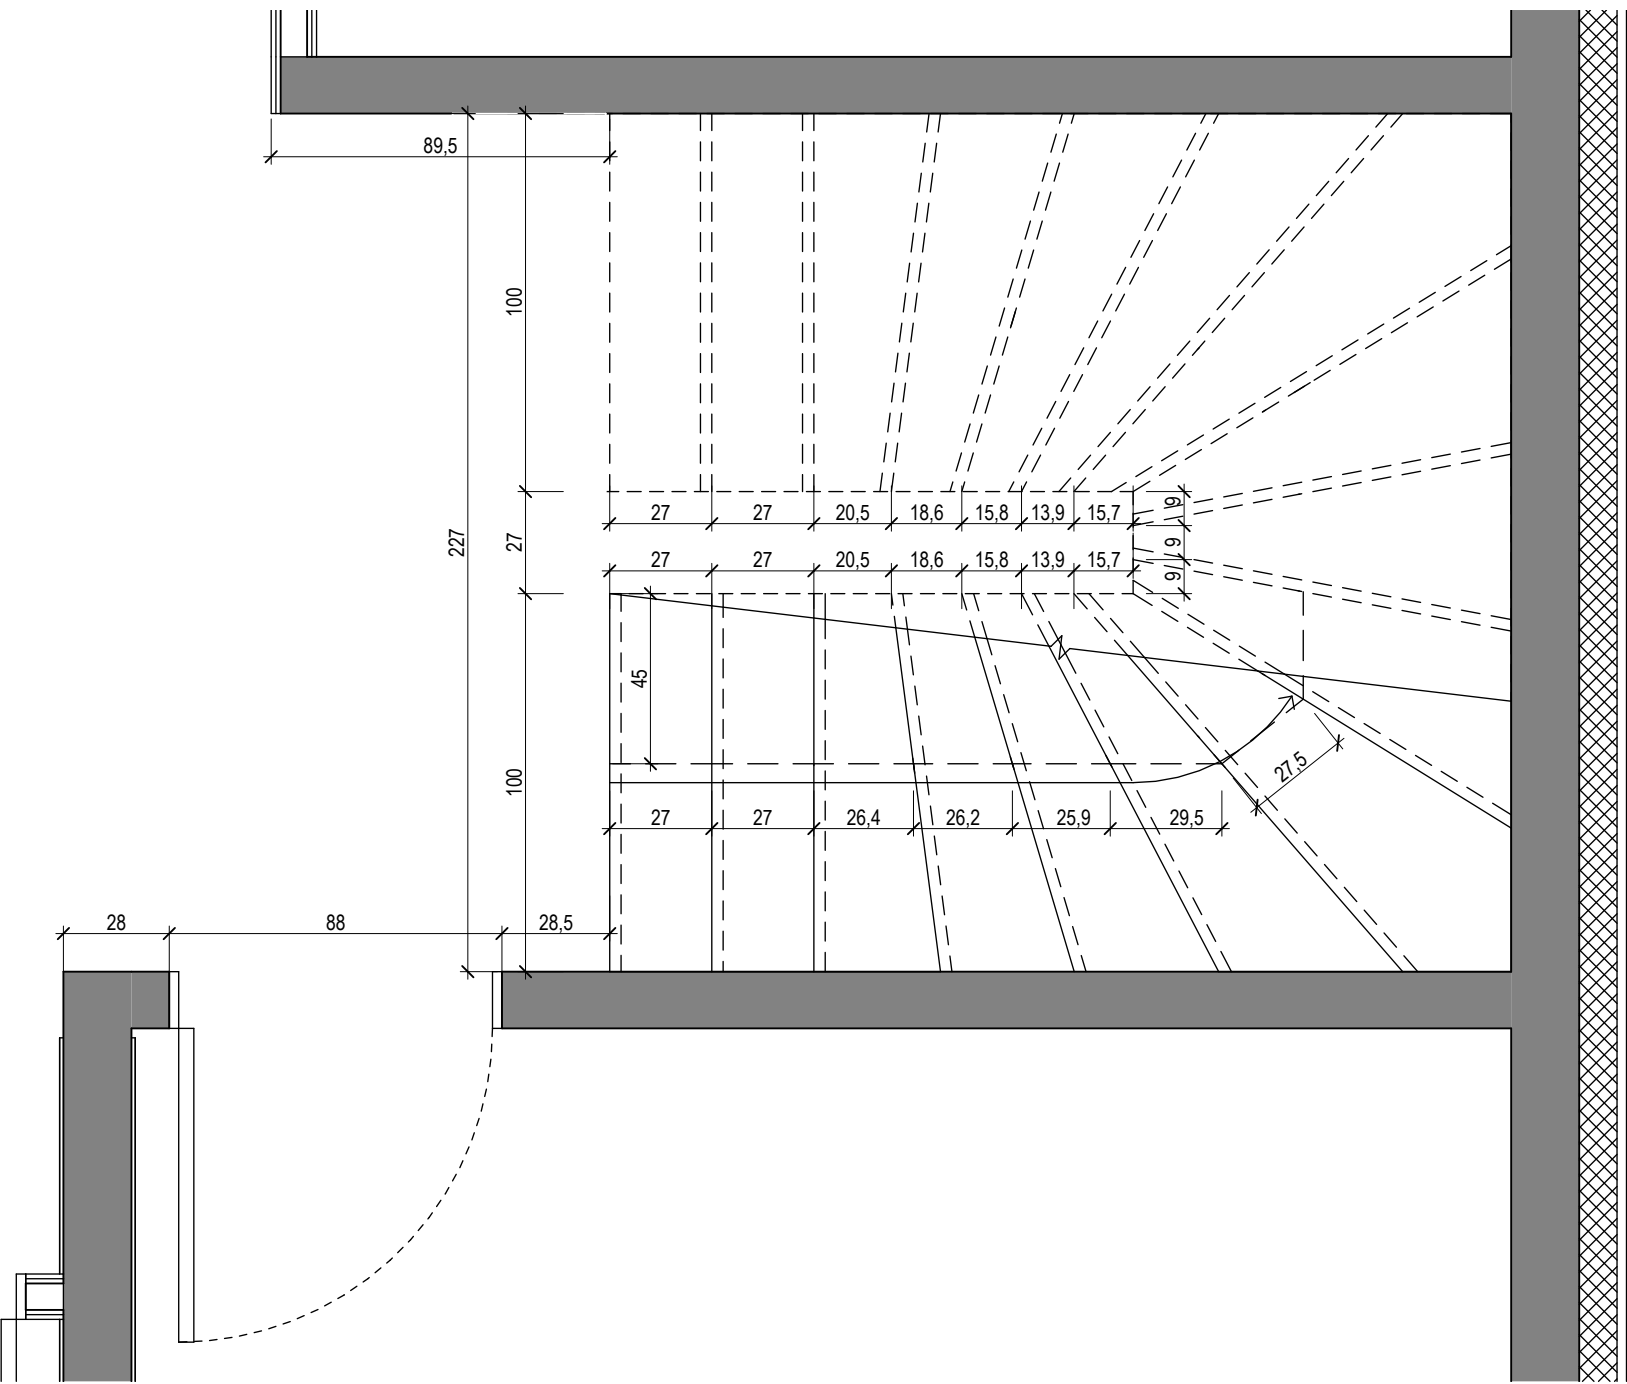

Grunnmynd Jarðhæðar - Stigi Inni 2
1 : 20

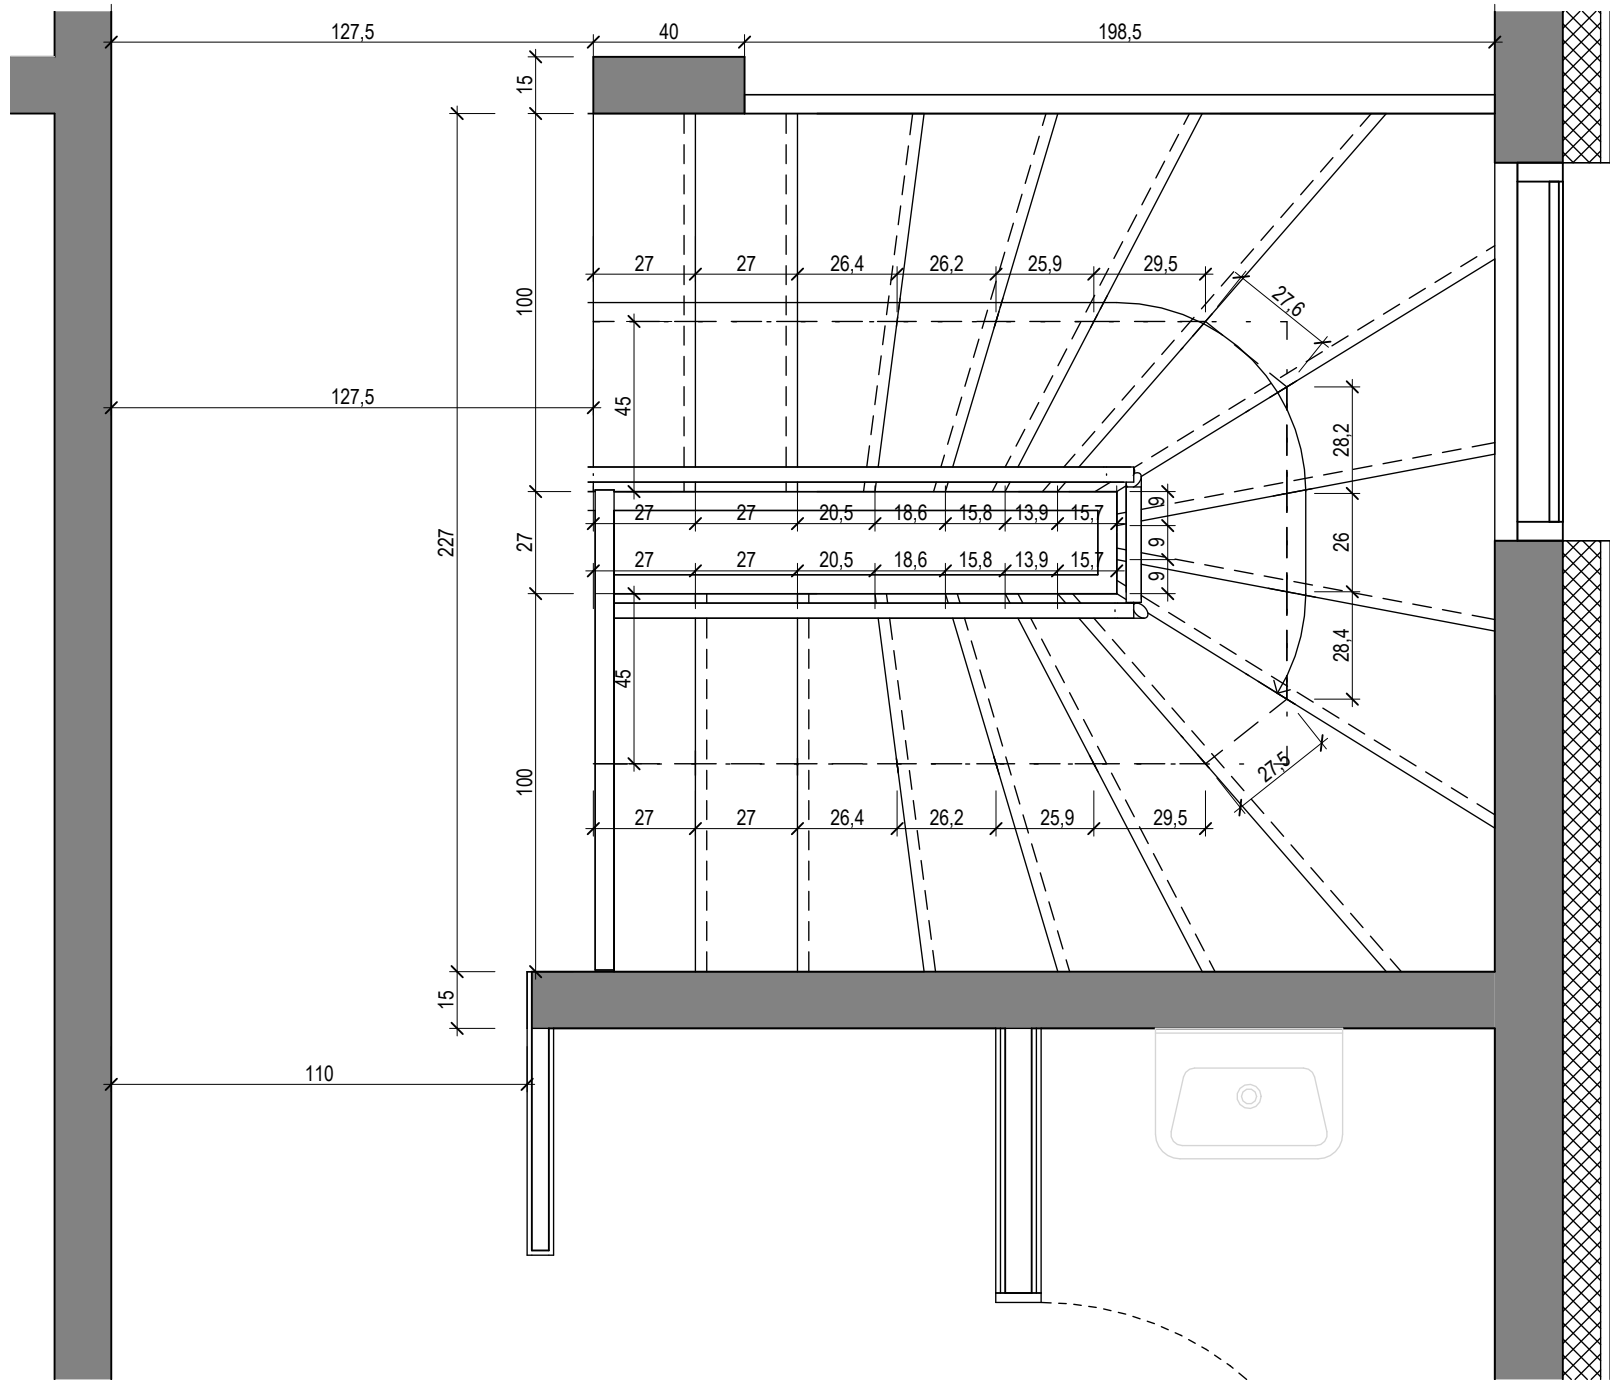


Grunnmynd 1.hæðar - Stigi Inni 2
1 : 20

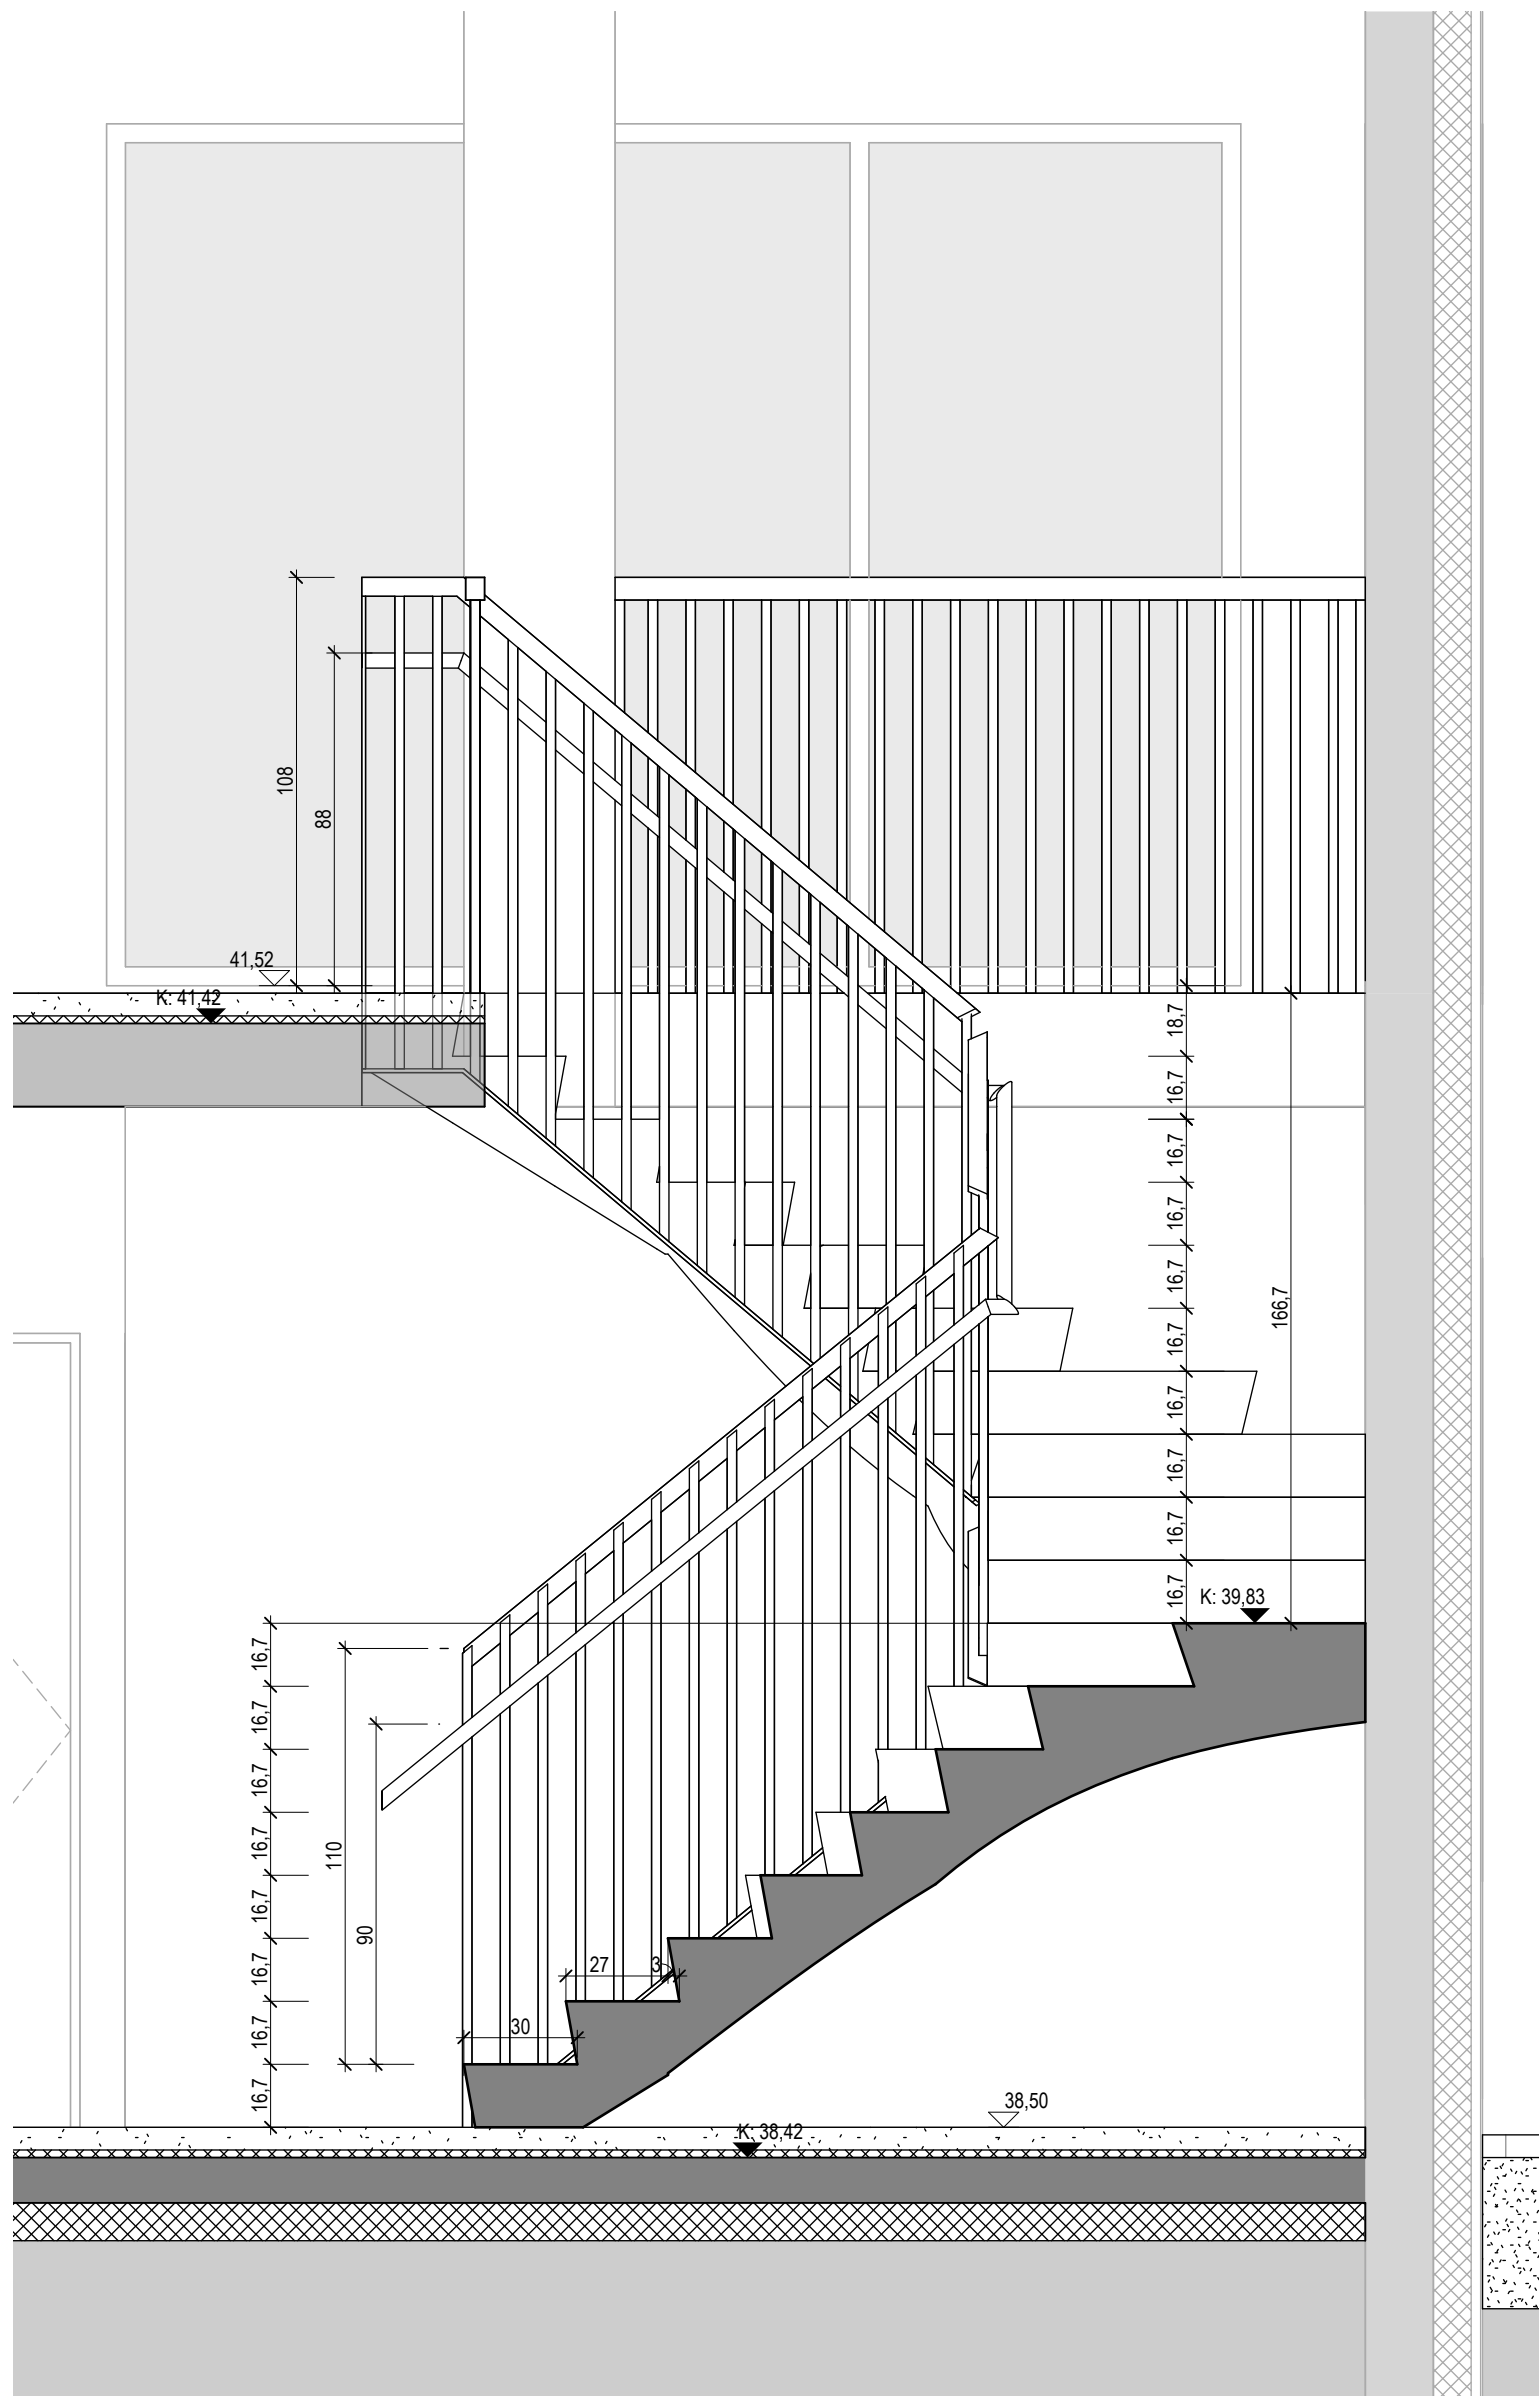

Snið - Stigi Inni 2
1 : 20

Útg.	Dags.	Lýsing	Nafn
------	-------	--------	------

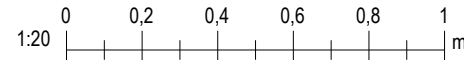

KRark

Kristinn Ragnarsson arkitekt ehf.
Hlíðasmán 19 - 2.hæð, 201 Kópavogur
S. 584.2255 krark@krark.is
Kl. 581286.3589 www.krark.is

Völuskarð 12

Hafnarfjörður

Landeignanúmer: L228001

Staðgreinir: 1400-1-

Stigateikning inni

Períóða	Sérupprætur
Verknúmer: 21074IP	Aðalhönnuður: Kristinn Ragnarsson
Mælikvarði: 1 : 20	Kl. 120944.2669
Dagsetning: 01.02.2023	Hönnunarskjóti: Kristinn Ragnarsson
Hönnun: KR	Kl. 120944.2669
Verkefnastjórn: KR	Bláð: Útgáfa:
Teiknað: VbS, MC	A704
Yfirteiknað: KR PAK	