


Völuskarð 3, Hafnarfirði

Stærðir:	m²	m³
Botnplata		
neðsta hæð íbúð	161,5	479,4
1. hæð íbúð	116,6	454,4
1.hæð bílg.	31,7	131,7
Samtals	309,8	1.106,4

Lóðarstærð 722.5m²
Lóðarmýting 0,42

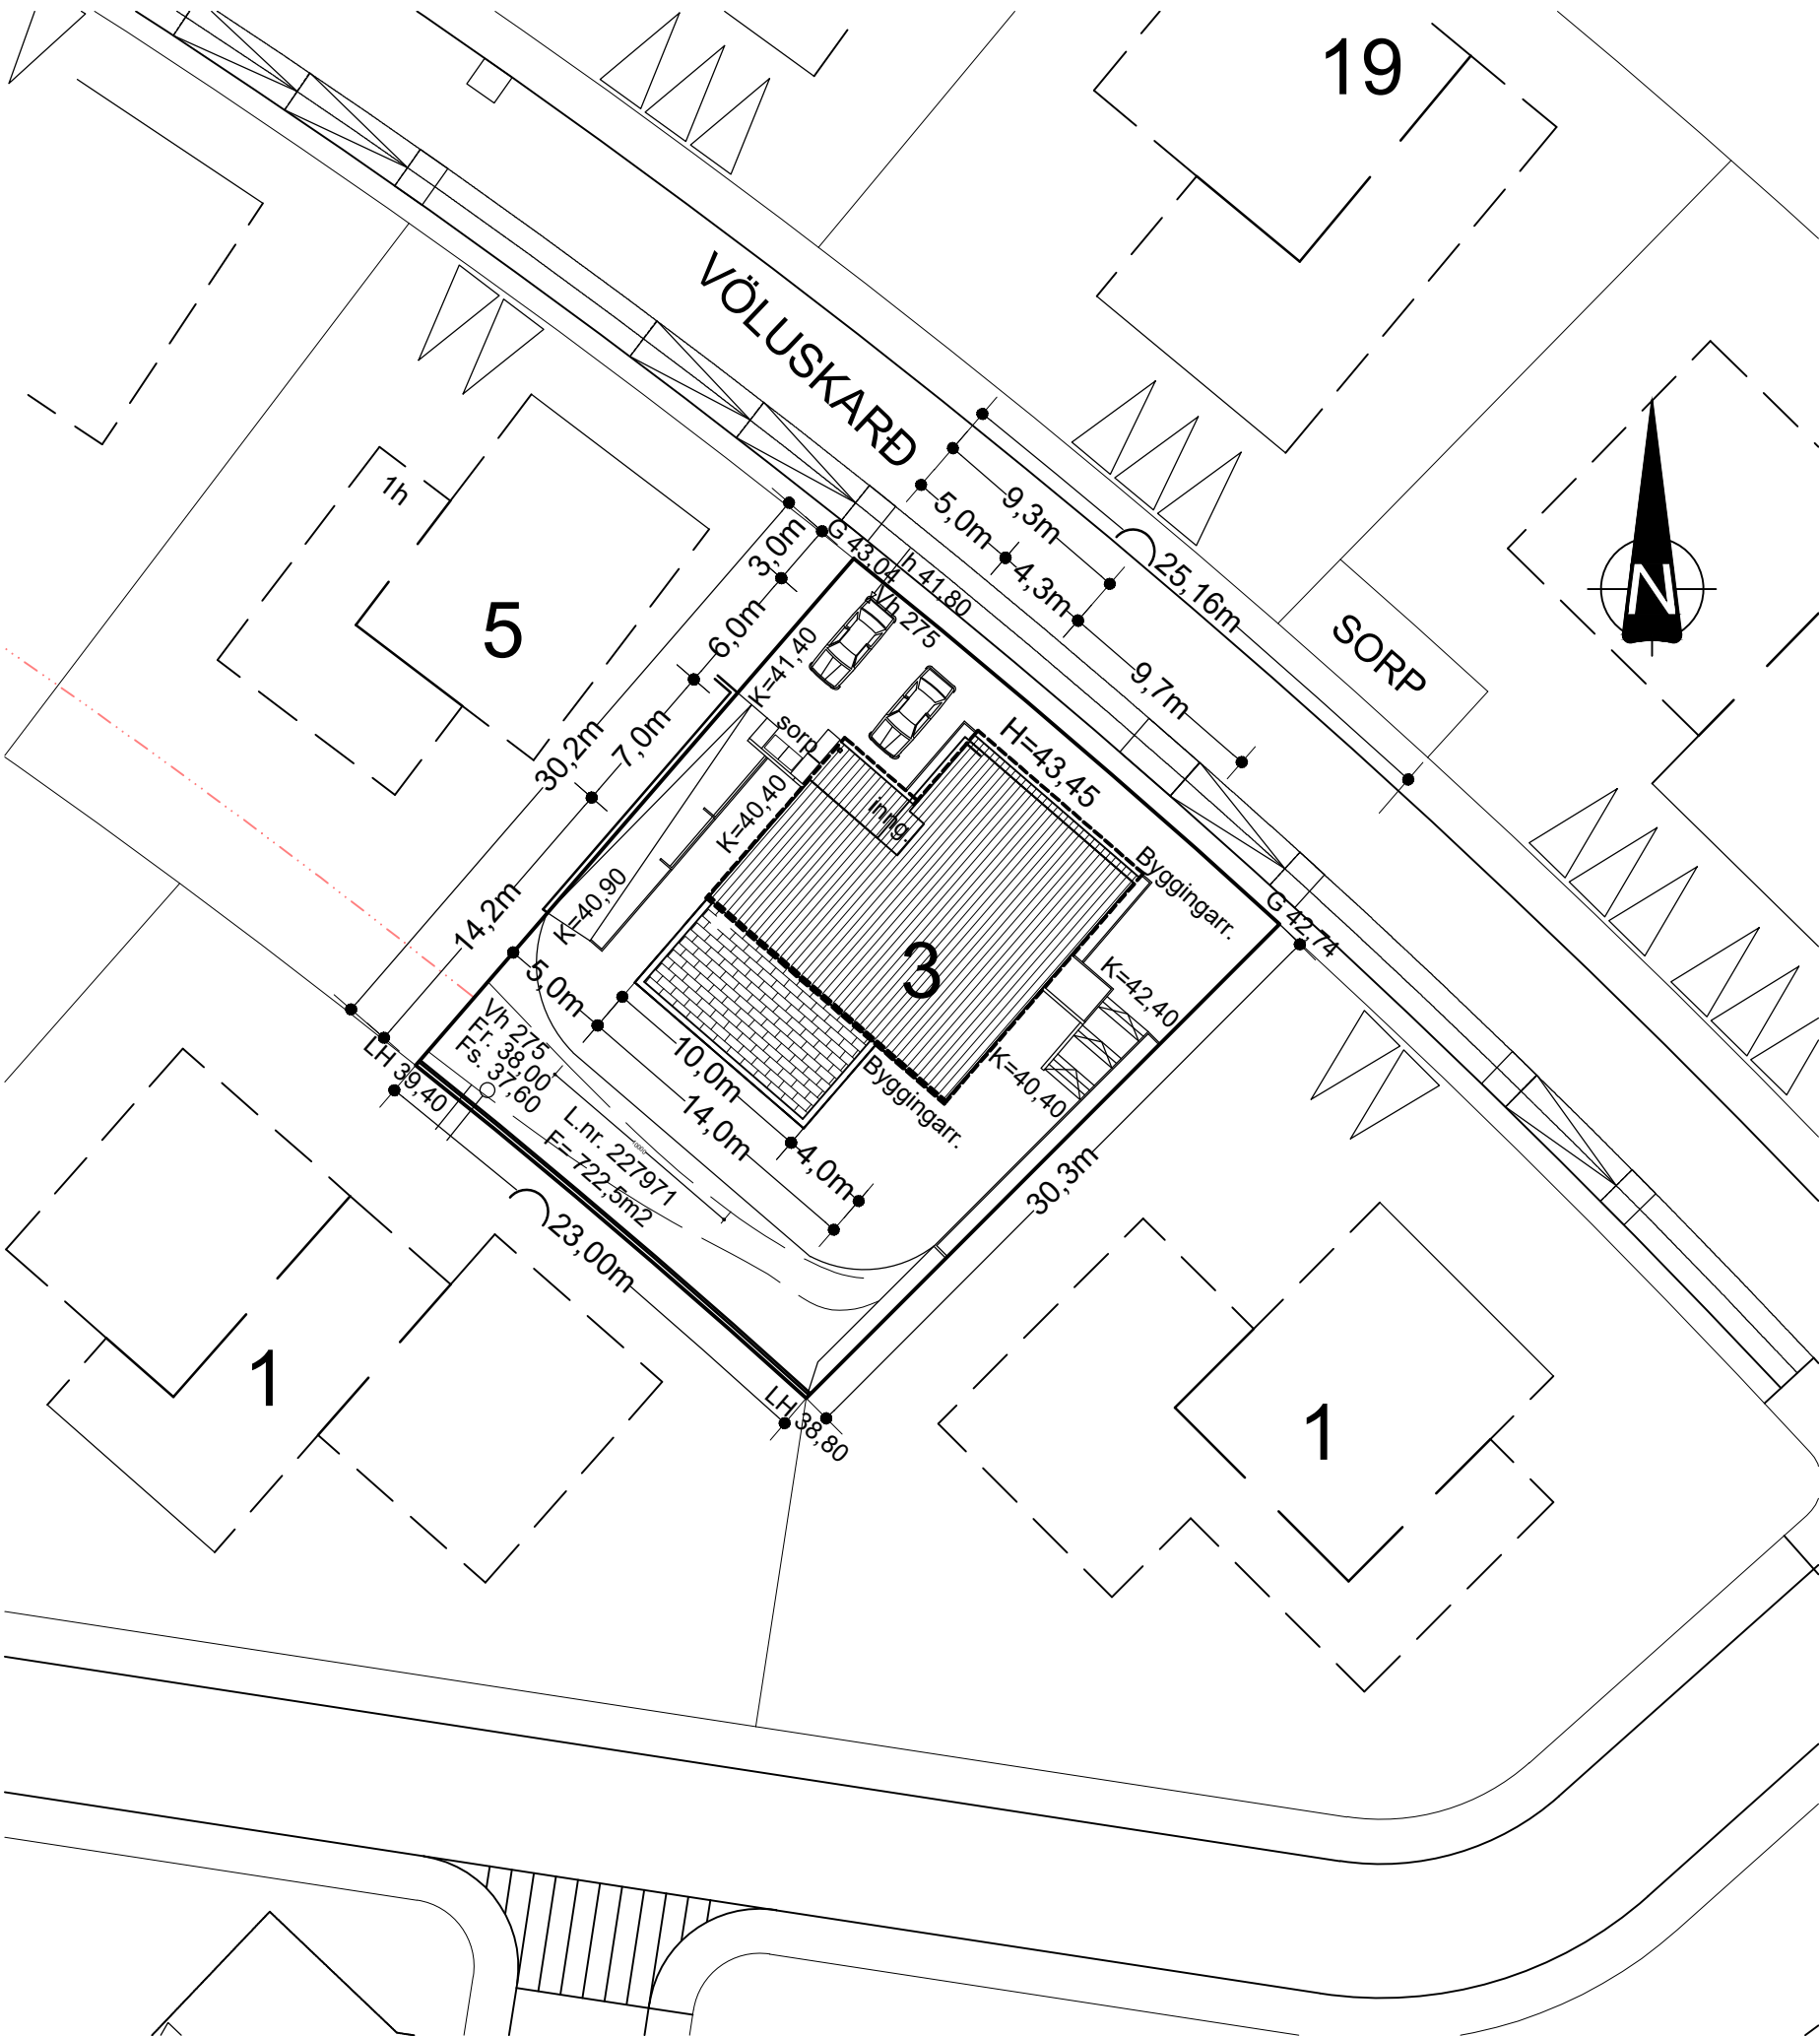

Afstöðumynd mkv. 1:500

Byggingarlýsing:

Húsið Völuskarð 3 matshl. 01 landeignarnúmer 227971 er einbýlishús á tveimur hæðum. Húsið er steinsteypt og einangrað að utan með steinullareinangrun og klætt með álplötum og flisum.

Byggingarhlutar U-gildi W/m² K
Útveggir:0,39
Þak0,20
Gólf0,25
Gluggar/ karmar og gler mt.1,50
Vegið meðaltal útveggja.....0,63
Heildarvarmatap á fermetra húss: 1,46W/m²°C

Sökkclar:

Sökkclar eru steinsteyptir ofan á þjappaða fyllingu. Niður með sökklum að utanverðu er einangrað með 50mm plasteinangrun 500mm niður fyrir jörð og þússað. Að öðru leiti vísast til verkfr. teikn.

Botnplata - milliplate:

Botnplate er steinsteypt ofan á þjappaða fyllingu. Undir botnplötu er einangrað með 100mm plasteinangrun 24kg./m³. Hitalagnir eru steypar í ilögn ofan á botnplötu og milliplötu með 25mm einangrun á milli. Milliplate er steinsteypt. Hitalagnir sbr. botnplötu.

Veggir:

Útveggir eru steinsteyptir á staðnum 150mm steypa og einangraðir að utan með 120mm steinullarplötum. Útveggir eru klæddir með loftræstu ál-klæðningarkerfi og flisaklæðningum. Innveggir eru ýmist steypir, hláðnir úr gjallplötum og þússaðir og úr grind klæddum með gifsplötum.

Gluggar og Hurðir:

Gluggar og hurðir eru úr ál-timbri og allt gler er tvöfalt einangrunargler með gasfyllingu. Öryggisglar verður þar sem sem gluggar ná niður í gólf sbr. byggingareglugerð.

Þak:

Þak hússins er loftað sperruþak og steinsteypt plata. Sperruþak er borið uppi af útveggjum og stálbitum sem eru eldvarðir með steinull og gifsklæðningu. 200mm þakull með vindvörn er sett á milli sperra og rakavarnarplast neðan á þær. 25mm steinullarplötur eru settar í fyrir neðan rakavarnarlag á sperrur. Loft er tekið niður með grind og loftaklæðning er 13mm gifsplötur. Ofan á sperrur er gisklætt með 25mm borðaklæðningu, undirlagspappa og báruðum málmplötum. Á steypa plötu á svölum er sett rakavarnarlag og 220mm plasteinangrun 24kg/ m³ að meðaltalsþykkt. Einangrunin er sniðskorin með vatnshalla. PVC þakdúkur brunaflokkur T1 er flípað niður og þar ofan á er sett ál-burðarkerfi fyrir flisar. Snjóbræðslukerfi er sett í ál-burðarkerfi undir flisar.

Lagnir:

Öll lagnakerfi hússins s.s. hiti, vatn, frárennsli, rafmagn og loftræsting eru gerð í samræmi við gildandi reglugerðir og vísast til teikninga verkfræðings. Loftræsting er sbr. byggingareglugerð kafli 10.2.5. Frá eldhúsi er vélræn loftræsting um háf yfir eldvél. Í bað- og þv.herb er loftað skv. byggingareglugerð. Hiti lagður með PEX-rörum á gólfplötu í ilögn og með ofnum. Vatnslagnir lagðar með AL-PEX rörum í veggjum og ídráttarrörum. Allt neysluvatn fer í gegnum varmaskipti við inntak, þannig að. hitastig á neysluvatni verði 60- 65°C. Frárennsli í jörð lagt með PVC rörum og PP rörum innanhúss. Raflagnir eru lagðar á hefðbundinn hátt í veggjum gólfi og lofti sbr. reglugerð um raflagnir. sjá teikn. raflagnahönnuðar.

Lóð:

Á lóðinni eru 2 bílastæði sbr. afstöðumynd og verandir úr hellusteinum. Bílastæði og hellulagðir göngustígar ásamt útitröppum eru með snjóbræðslu. Sorpskýli fyrir 2 tunnur er til bráðbirgða en gert er ráð fyrir að sorphirða verði sbr. reglur Hafnafjarðarbæjar.

Brunavarnir:

Slökkvitæki er staðsett í anddyri efri og neðri hæðar sem og bílgeymslu. Björgunarpur eru í öllum svefnherbergjum og eru þau topphengd ljósop min. 600x1200mm. Í öllum rýmum skal komið fyrir reykskynjurum í lofti. Veggir umhverfis bílgeymslu skulu uppfylla brunakröfu EI60. EICS30 hurð er frá bílskúr í þvottaherb. Loft og veggjaklæðningar í flokki 1. Klæðningar í bílskúr skulu vera í flokki 1.


Litaval húsa skal vera samræmt og gert í samráði við aðalhönnuði. Gert er ráð fyrir að sléttar álplötur séu ljósgrár og að flisaklæðning og báraðar álplötur séu svargráar að lit.

19.09.2025	Innréttingu lóðar breytt
11.06.2020	Athugasemdir byggingafltr. 10.06.2020
25.05.2020	Athugasemdir byggingafltr. 20.05.2020
Breytingar dags.:	Skýringar
Verkheiti: Völuskarð 3 , Hafnarfirði	
Verkpáttur: Aðaluppdráttur Afstöðumynd, lýsing	
Mkv.: 1:500	Dags.: 5.05.2020
Útgáfa:	Breytt:19.09.2025
Hannað/ yfirf.: IGP,	Teikn. nr.: 1.1
Undirritun:	

BYGGVIR ehf.

Hönnunar - og Tæknipjónusta

Smiðjuvegi 11 200 Kópavogi
Sími: 554 3523, gsm 897 3523, fax 554 3523
netfang: ingi@byggvir.is
Ingi Gunnar Þórðarson byggingafræðingur
kt. 280453 - 3239

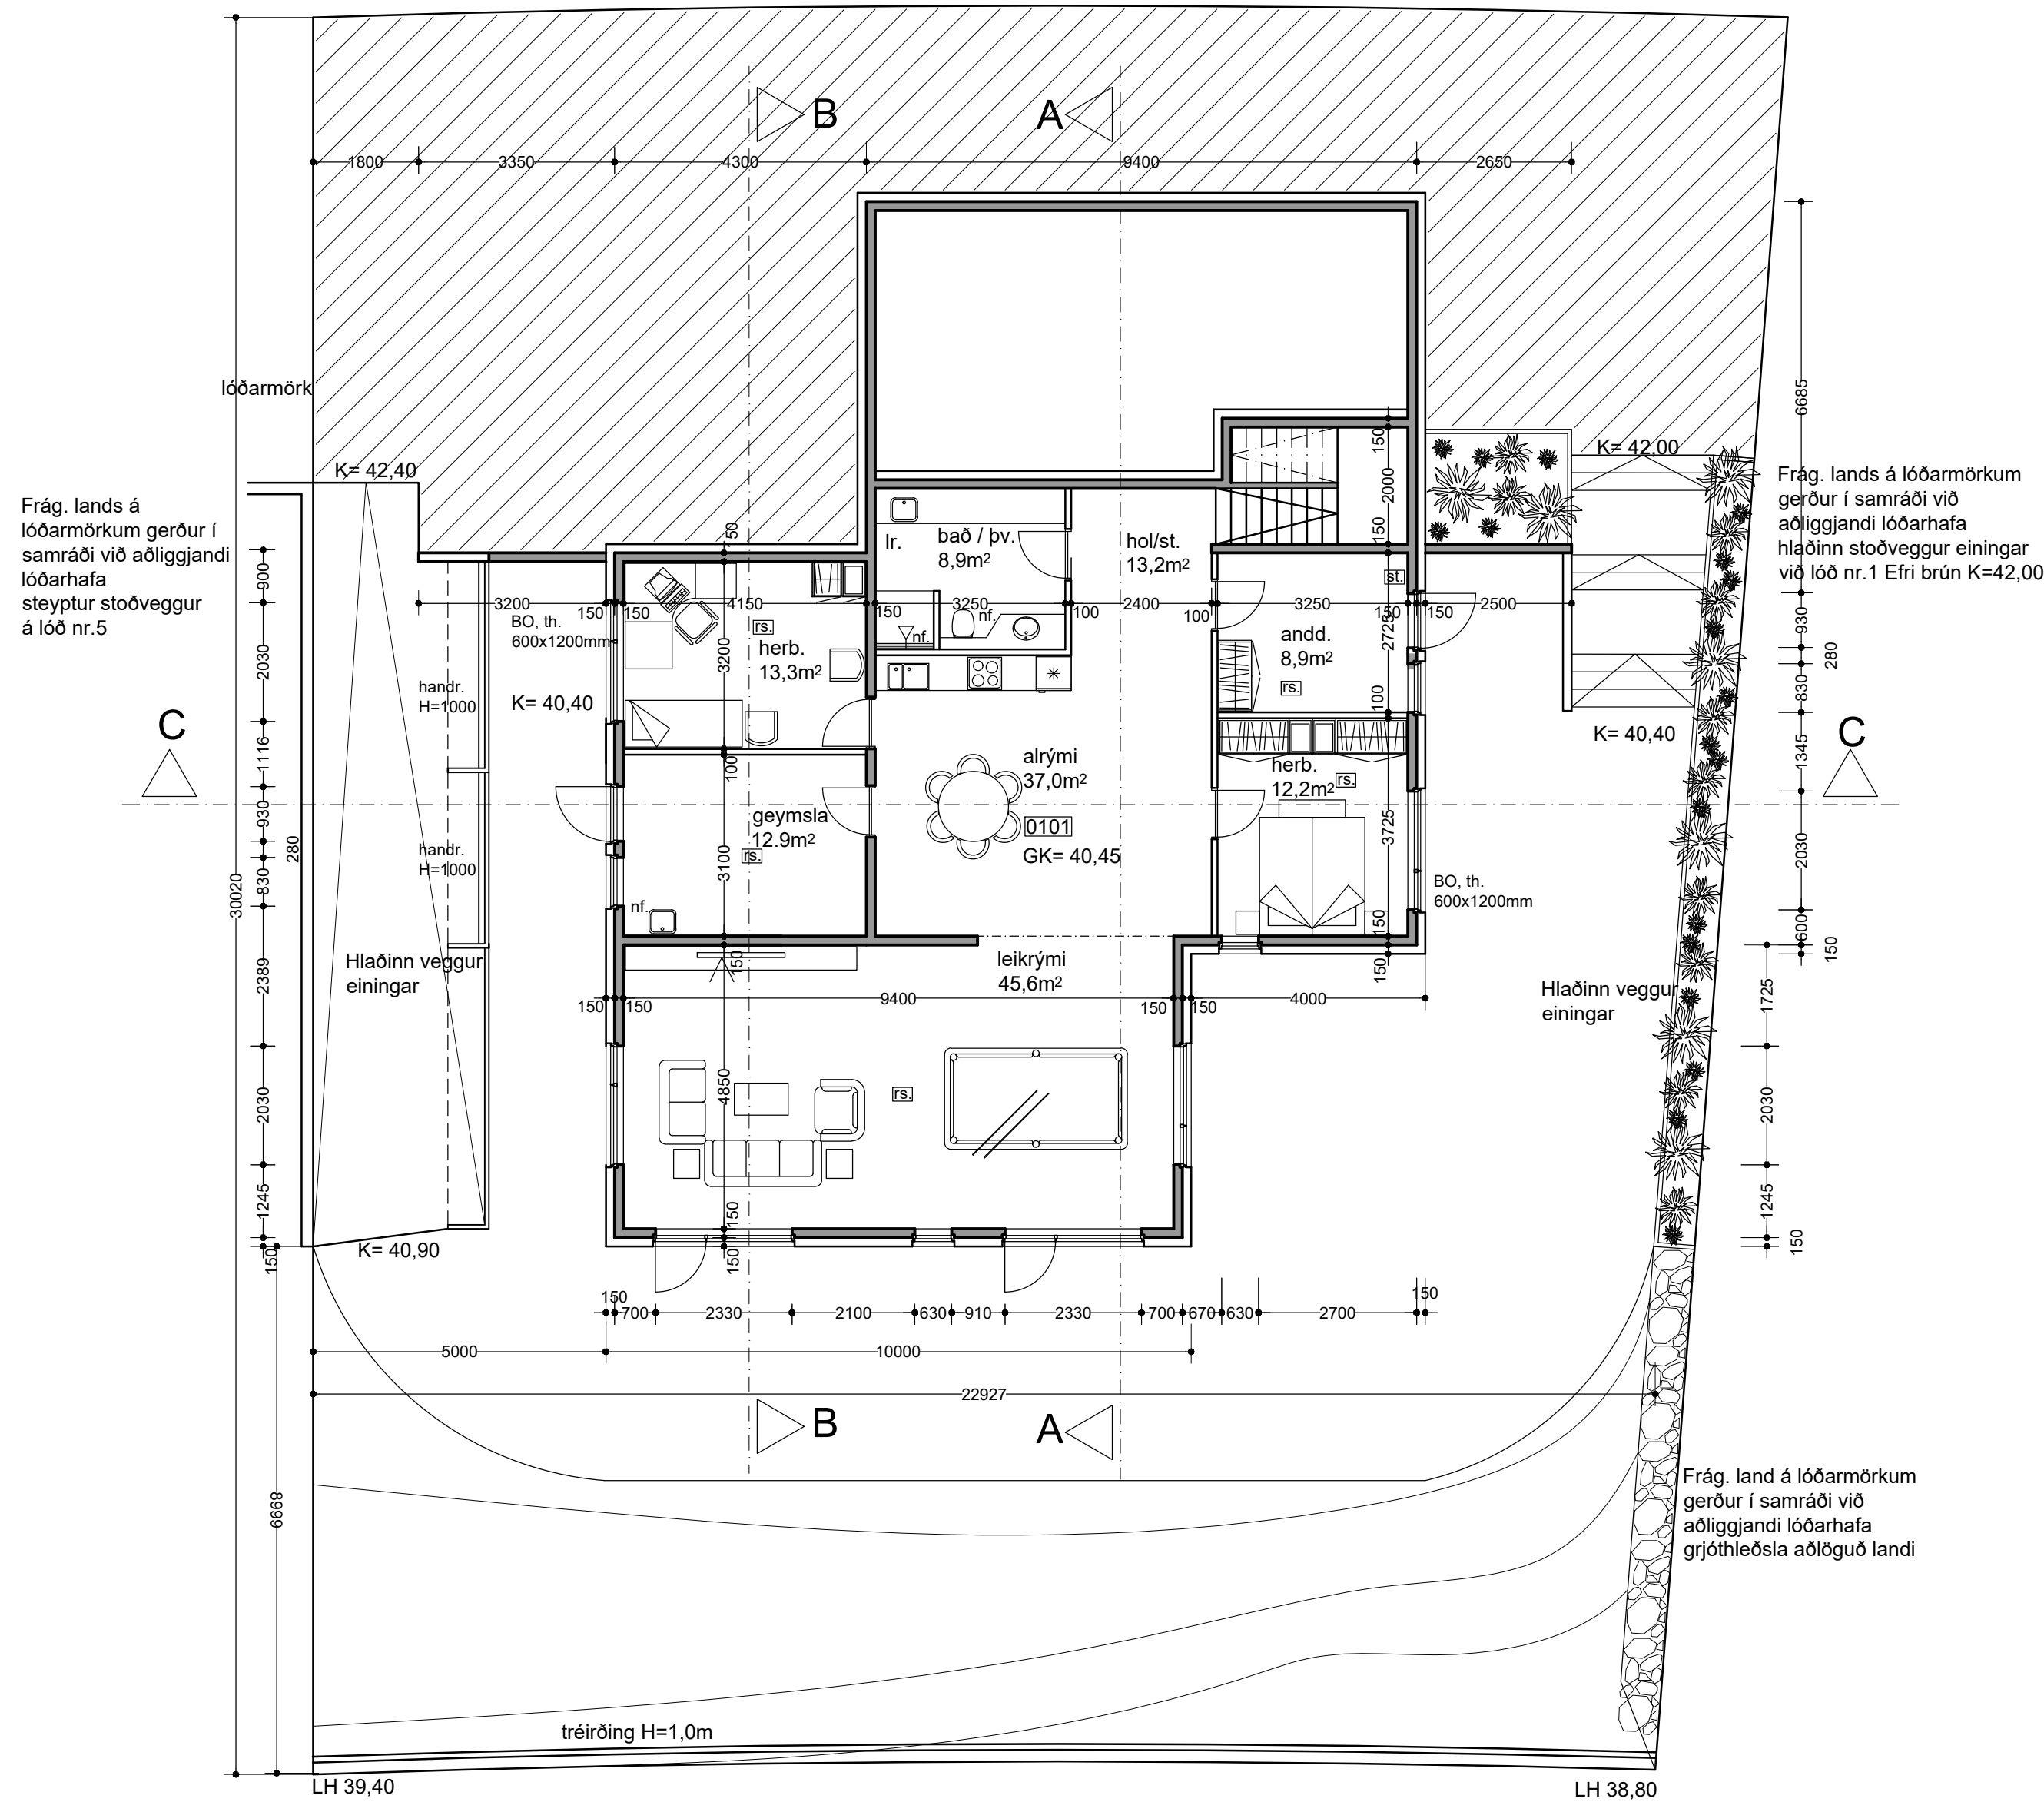

Grunnmynd neðri hæðar

Skýringar:


- 0102 Númer noteininga
- RS Reykskynjararar
- ST Slökkvitæki
- bo. Björgunarop
- nf. Gólfniðurföll
- lr. Loftræsing

BYGGVIR ehf.

Hönnunar - og Tæknipjónusta

Smiðjuvegi 11 200 Kópavogi
Sími: 554 3523, gsm 897 3523, fax 554 3523
netfang: ingi@byggvir.is
Ingi Gunnar Þórðarson byggingafræðingur
kt. 280453 - 3239

19.09.2025	Innréttingu lóðar breytt
11.06.2020	Athugasemdir byggingafltr. 10.06.2020
25.05.2020	Athugasemdir byggingafltr. 20.05.2020
Breytingar dags.:	Skýringar
Verkheiti: Völuskarð 3, Hafnarfirði	
Verkþáttur: Aðaluppdrættir Grunnmynd neðri hæðar	
Mkv.: 1:100	Dags.: 5.05.2020
Útgáfa:	Breytt:19.09.2025
Hannað/ yfirf.:	IGP Teikn. nr.: 1.2
Undirritun:	

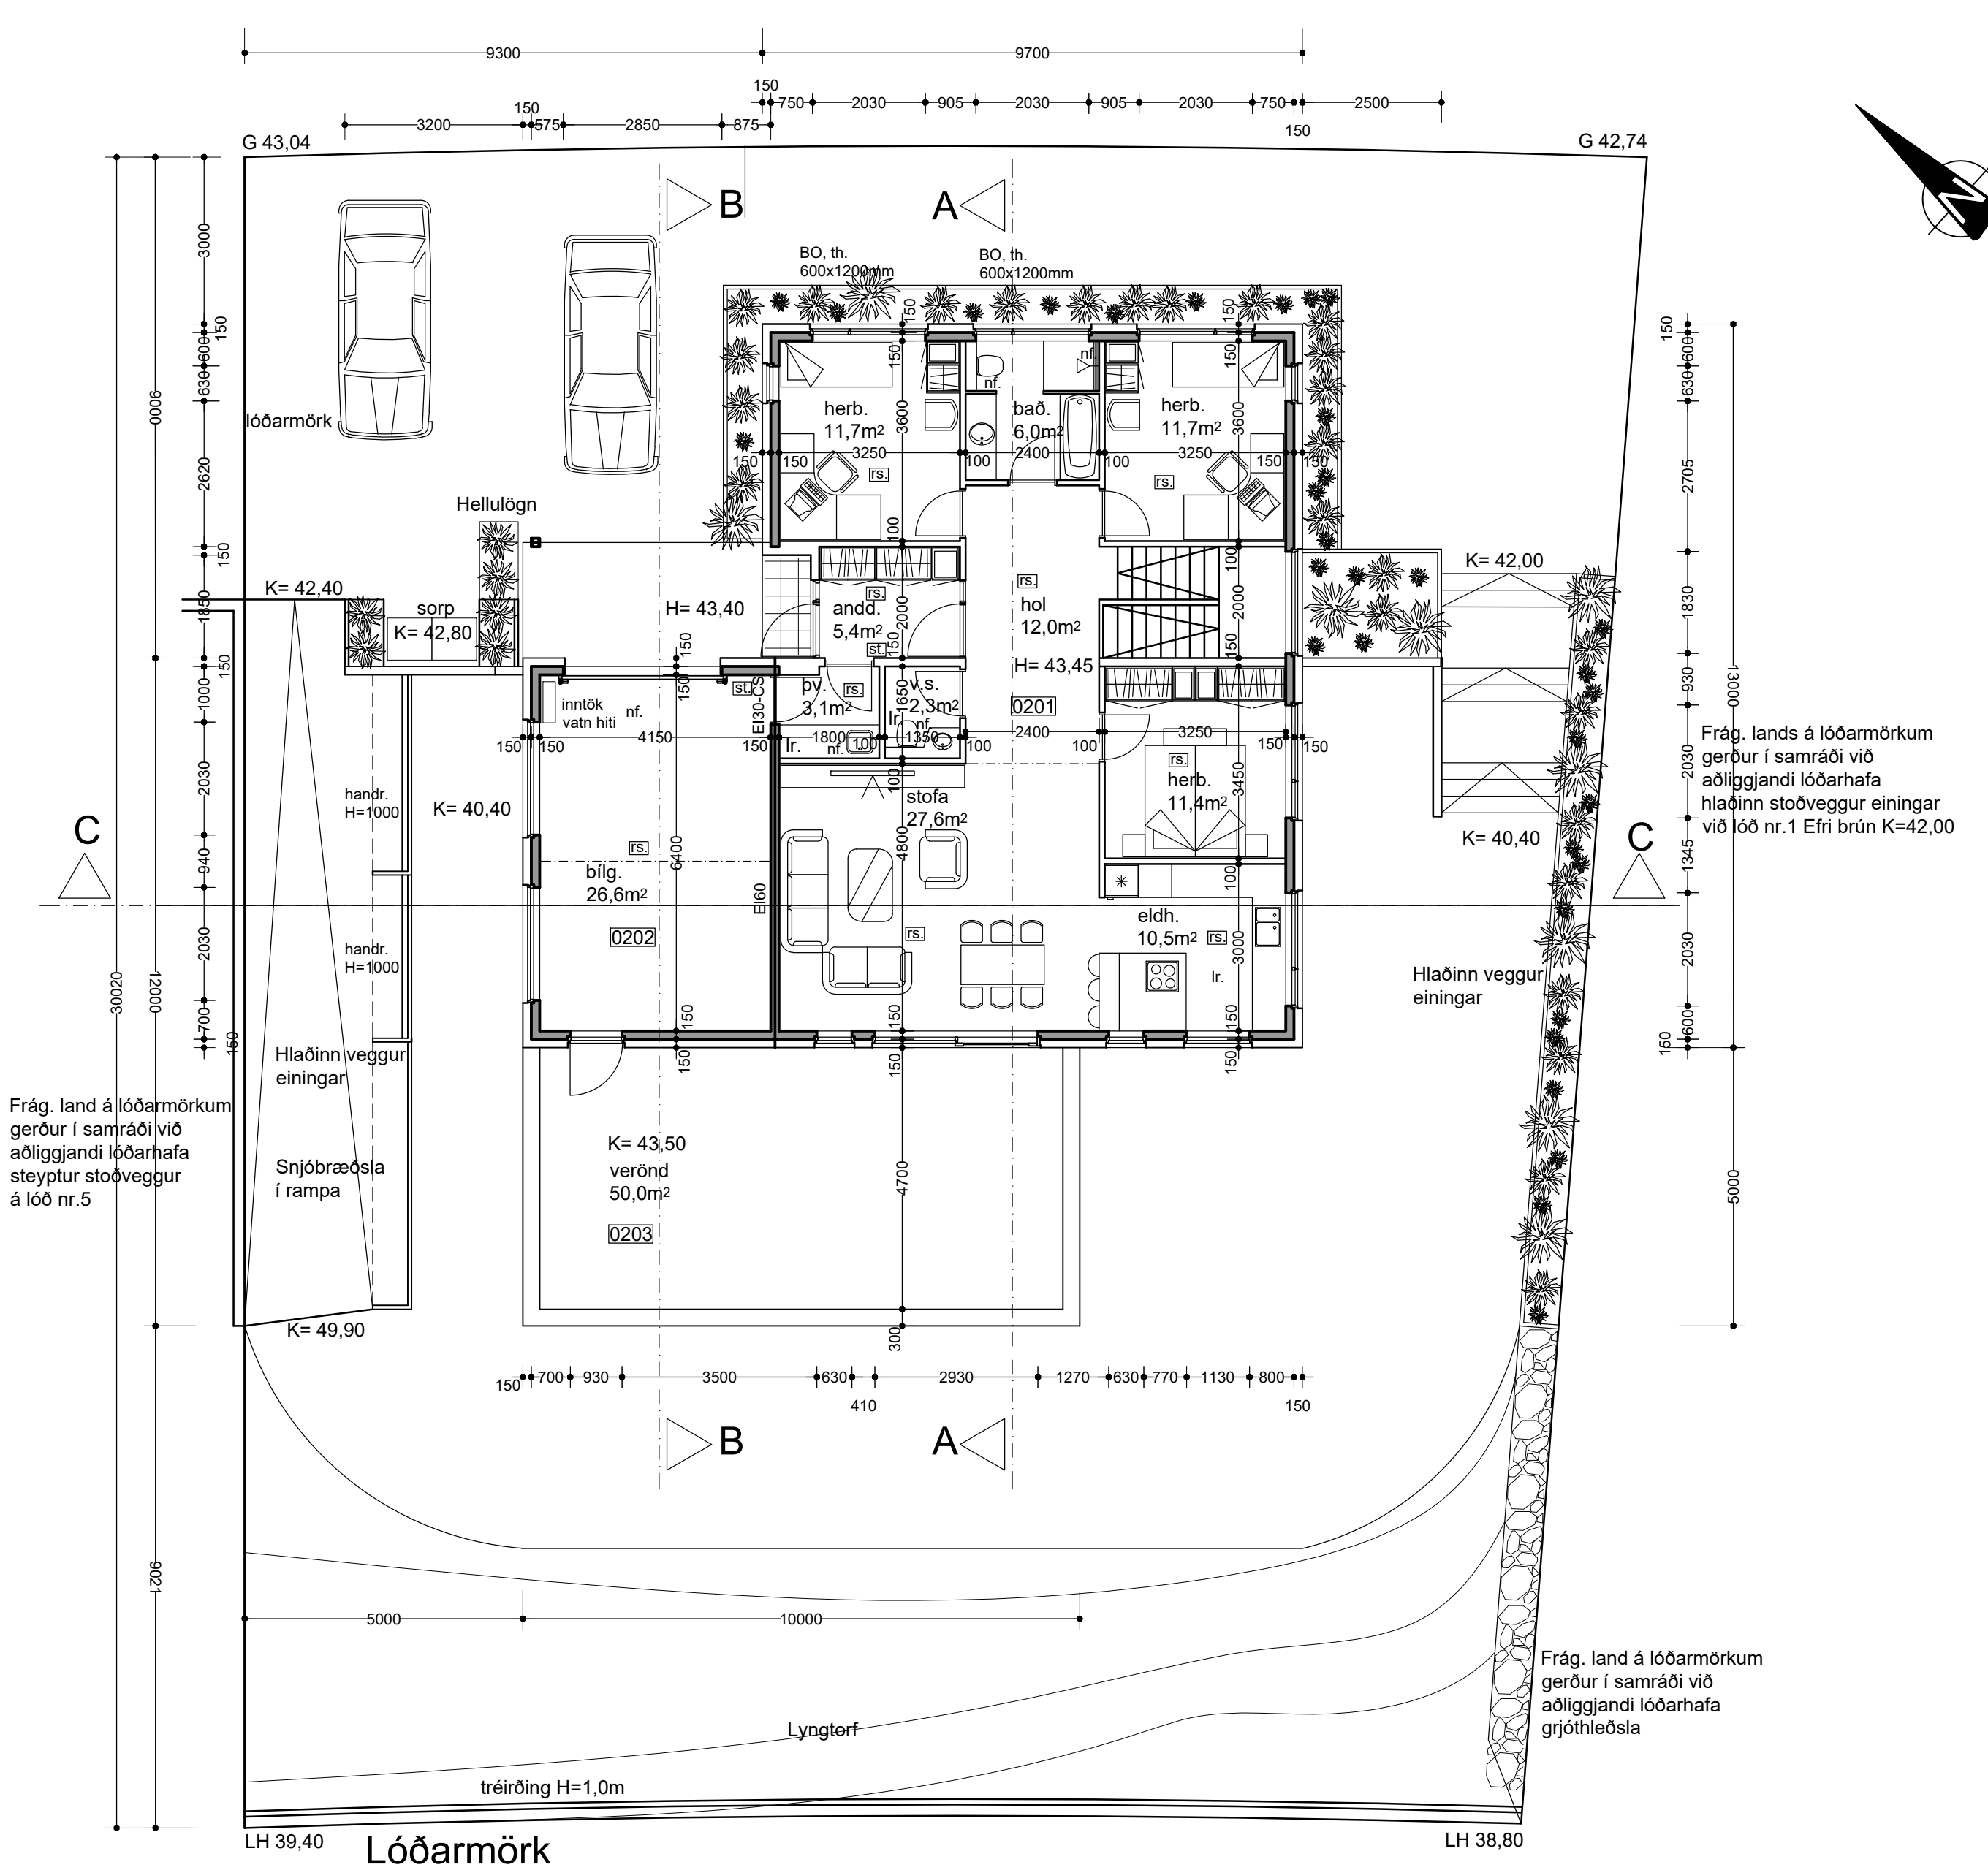

Grunnmynd efri hæðar




- Skýringar:
- 0102 Númer noteininga
 - RS Reykskynjararar
 - SI Stökkvitæki
 - bo. Björgunarop
 - nf. Gólfniðurföll
 - lr. Loftræsing

19.09.2025	Innréttingu lóðar breytt
11.06.2020	Athugasemdir byggingafltr. 10.06.2020
25.05.2020	Athugasemdir byggingafltr. 20.05.2020
Breytingar dags.:	Skýringar
Verkheiti: Völuskarð 3, Hafnarfirði	
Verkþáttur: Aðaluppdrættir Grunnmynd 2. hæð	
Mkv.: 1:100	Dags.: 5.05.2020
Útgáfa:	Breytt:19.09.2025
Hannað/ yfirf.:	IGP Teikn. nr.: 1.3
Undirritun:	

BYGGVIR ehf.

Hönnunar - og Tækniþjónusta

Smiðjuvegi 11 200 Kópavogi
Sími: 554 3523, gsm 897 3523, fax 554 3523
netfang: ingi@byggvir.is
Ingi Gunnar Þórðarson byggingafræðingur
kt. 280453 - 3239

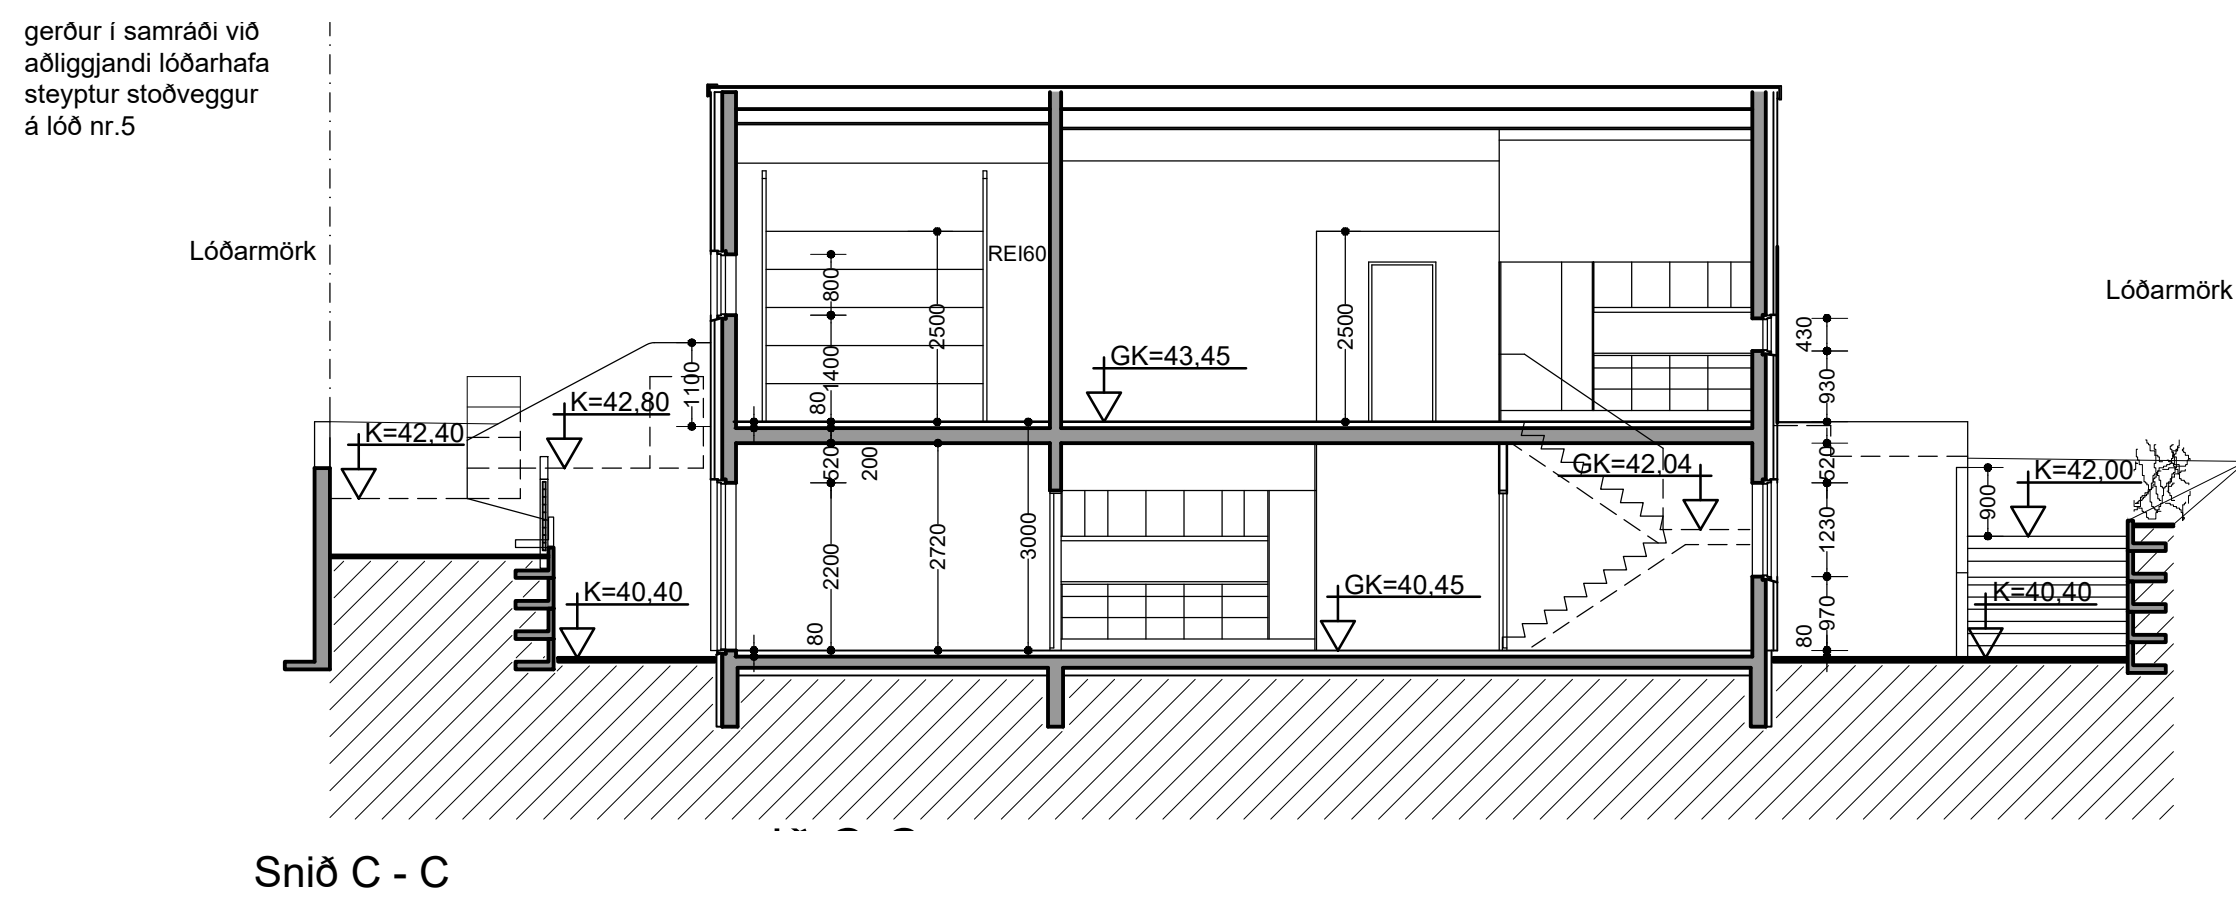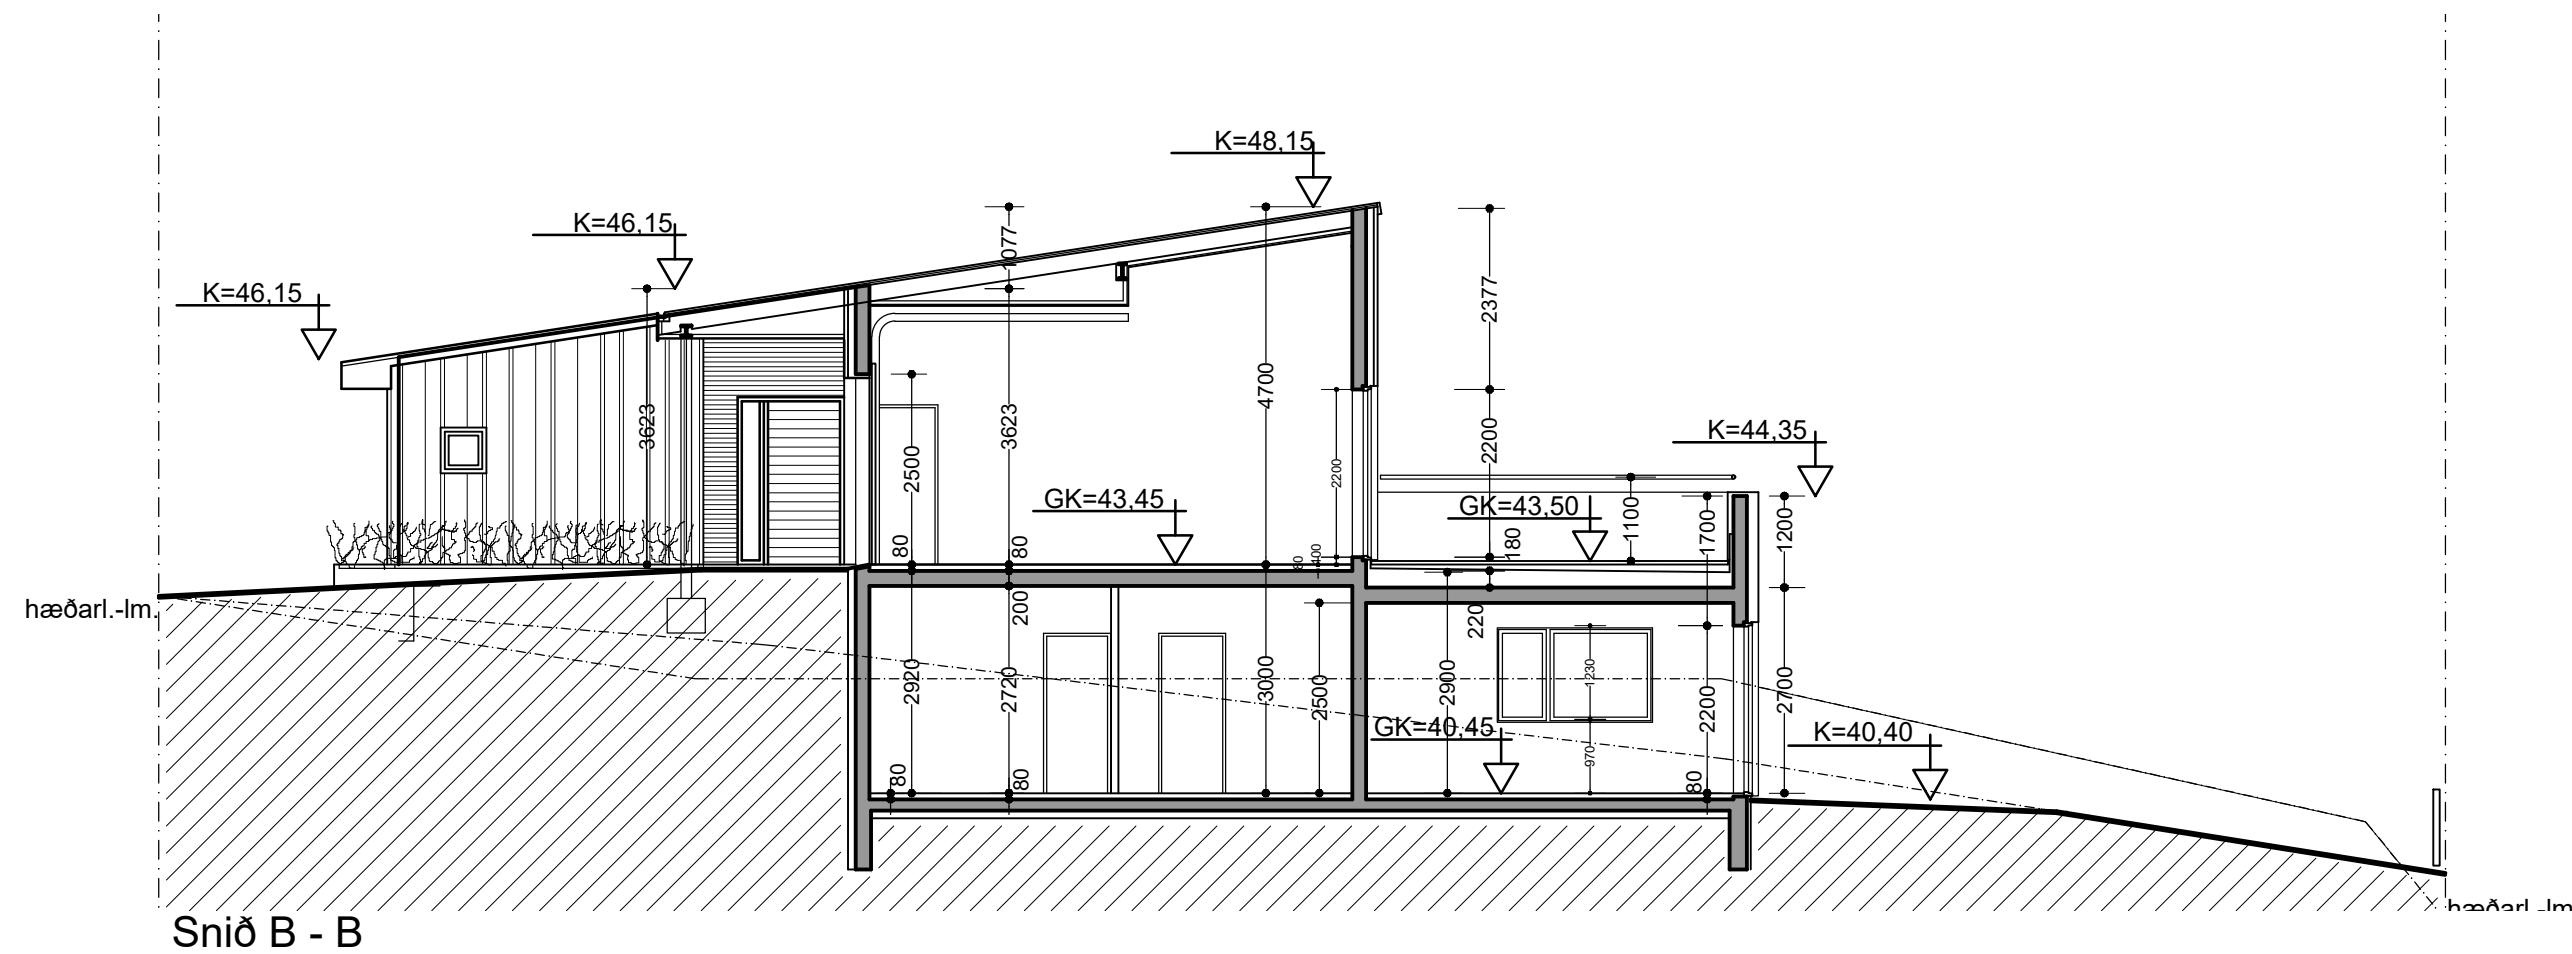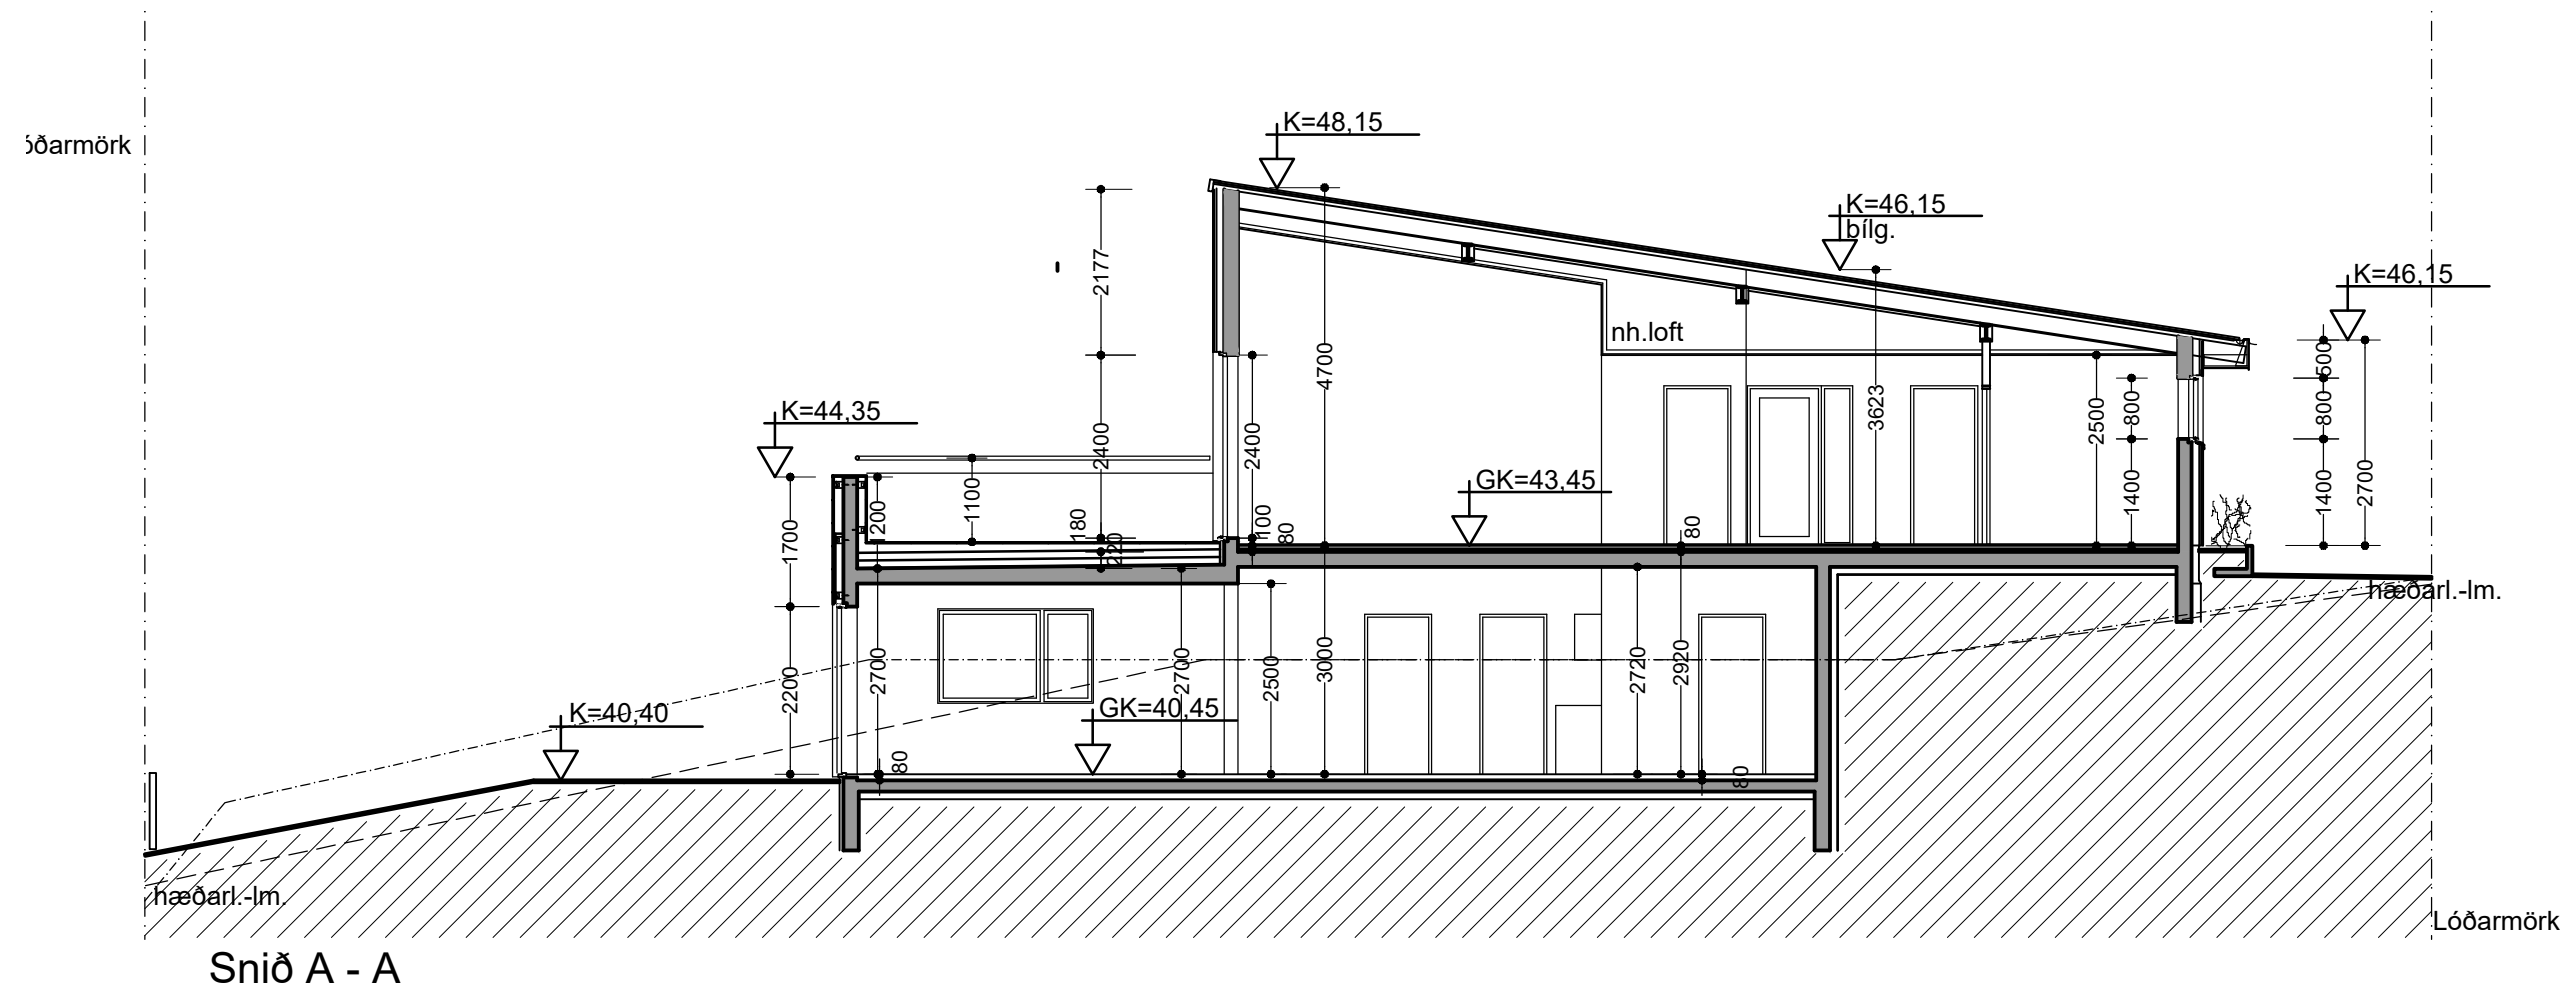


19.09.2025	Innréttingu lóðar breytt
11.06.2020	Athugasemdir byggingafltr. 10.06.2020
25.05.2020	Athugasemdir byggingafltr. 20.05.2020
Breytingar dags.:	Skýringar
Verkheiti: Völuskarð 3, Hafnarfirði	
Verkbáttur: Aðaluppdrættir Sniðmyndir	
Mkv.: 1:100	Dags.: 5.05.2020
Útgáfa:	Breytt:19.09.2025
Hannað/ yfirf.: IGP	Teikn. nr.: 1.4
Undirritun:	


BYGGVIR ehf.

Hönnunar- og Tækniþjónusta


Smiðjuvegi 11 200 Kópavogi
Sími: 554 3523, gsm 897 3523, fax 554 3523
netfang: ingi@byggvir.is
Ingi Gunnar Þórðarson byggingafræðingur
kt. 280453 - 3239

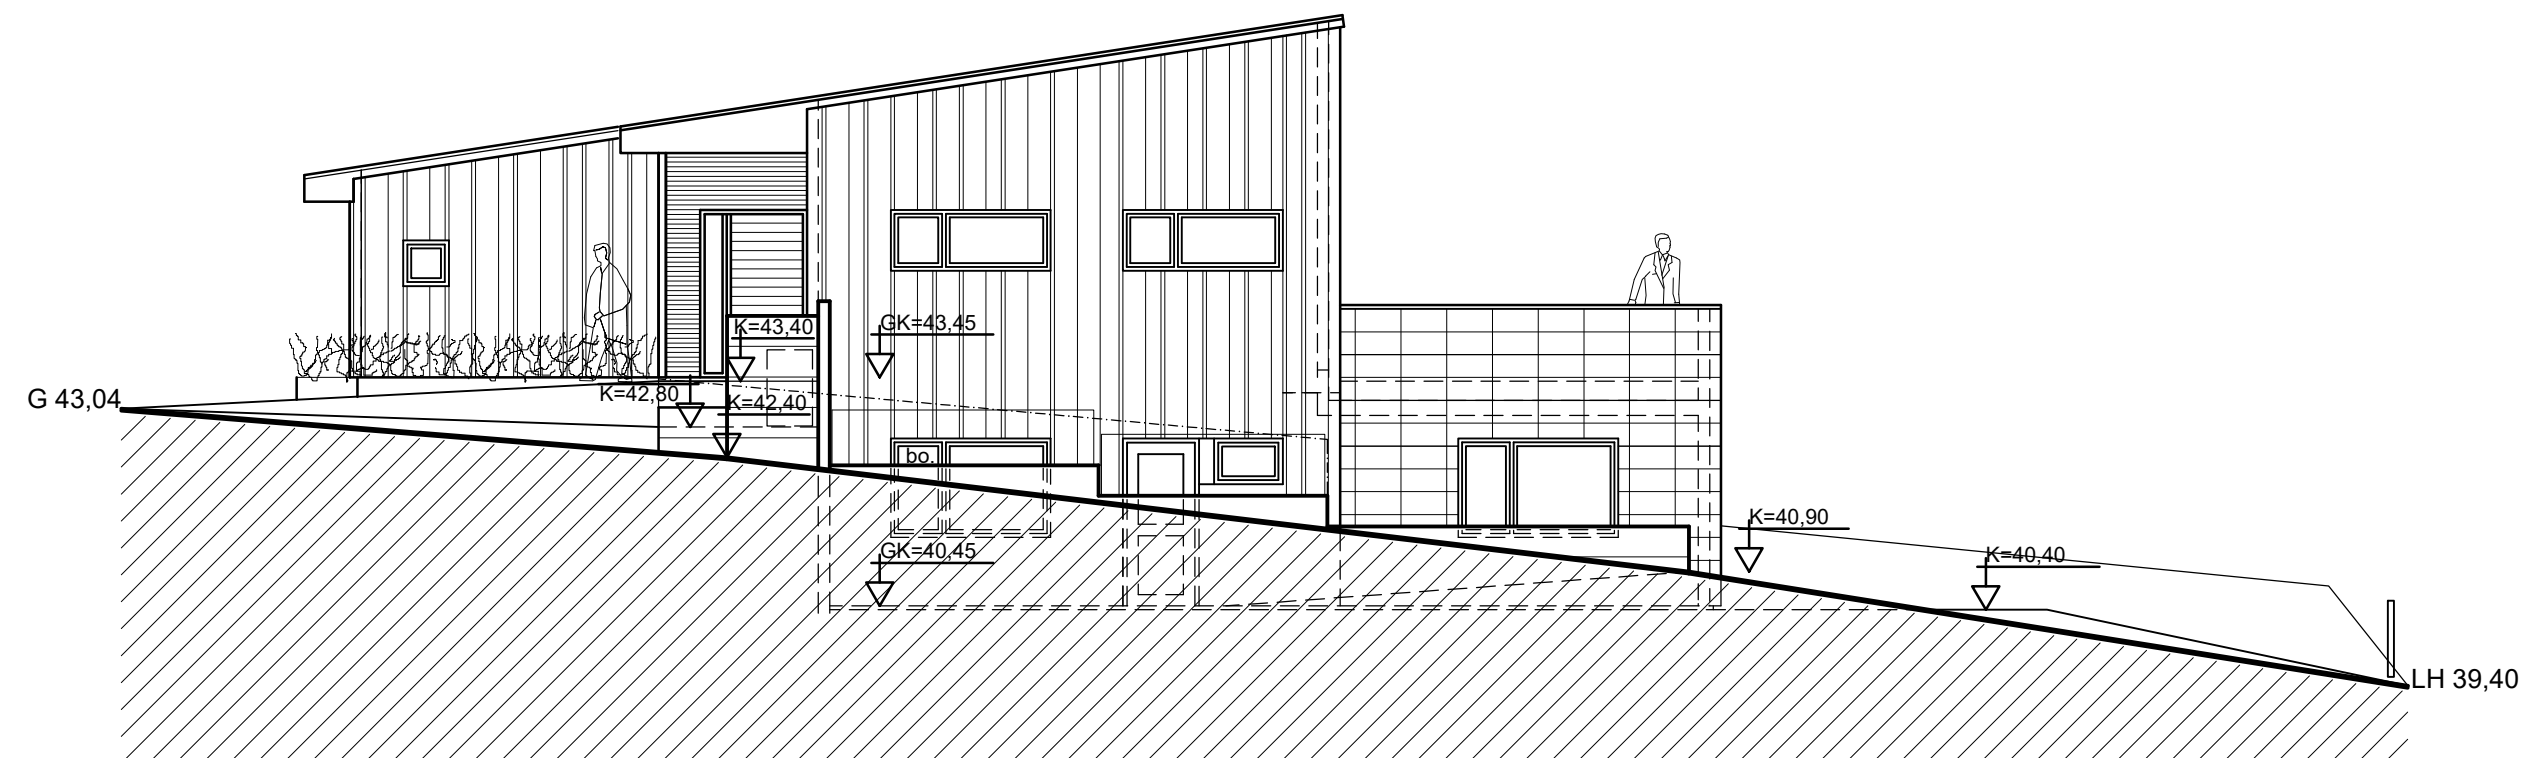


Útlit - norð-vestur

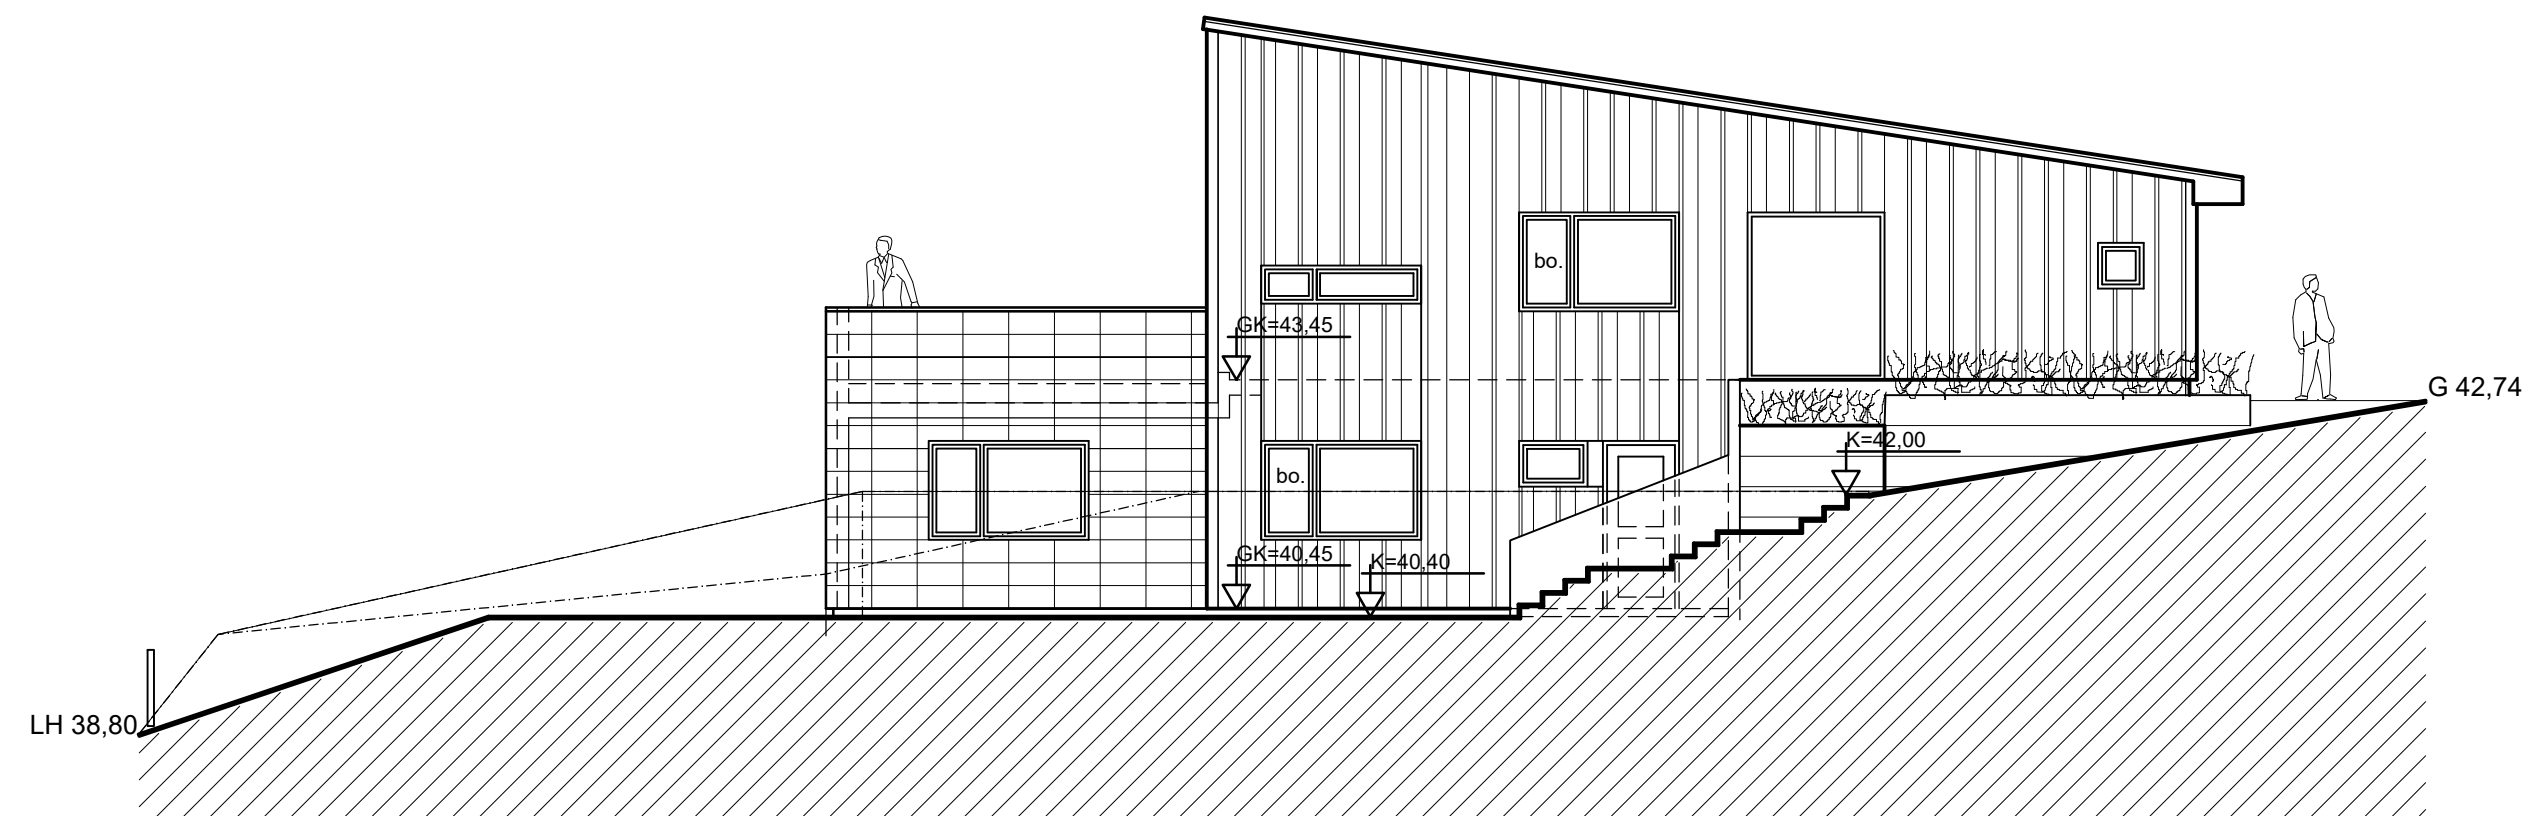

Útlit - suð-austur

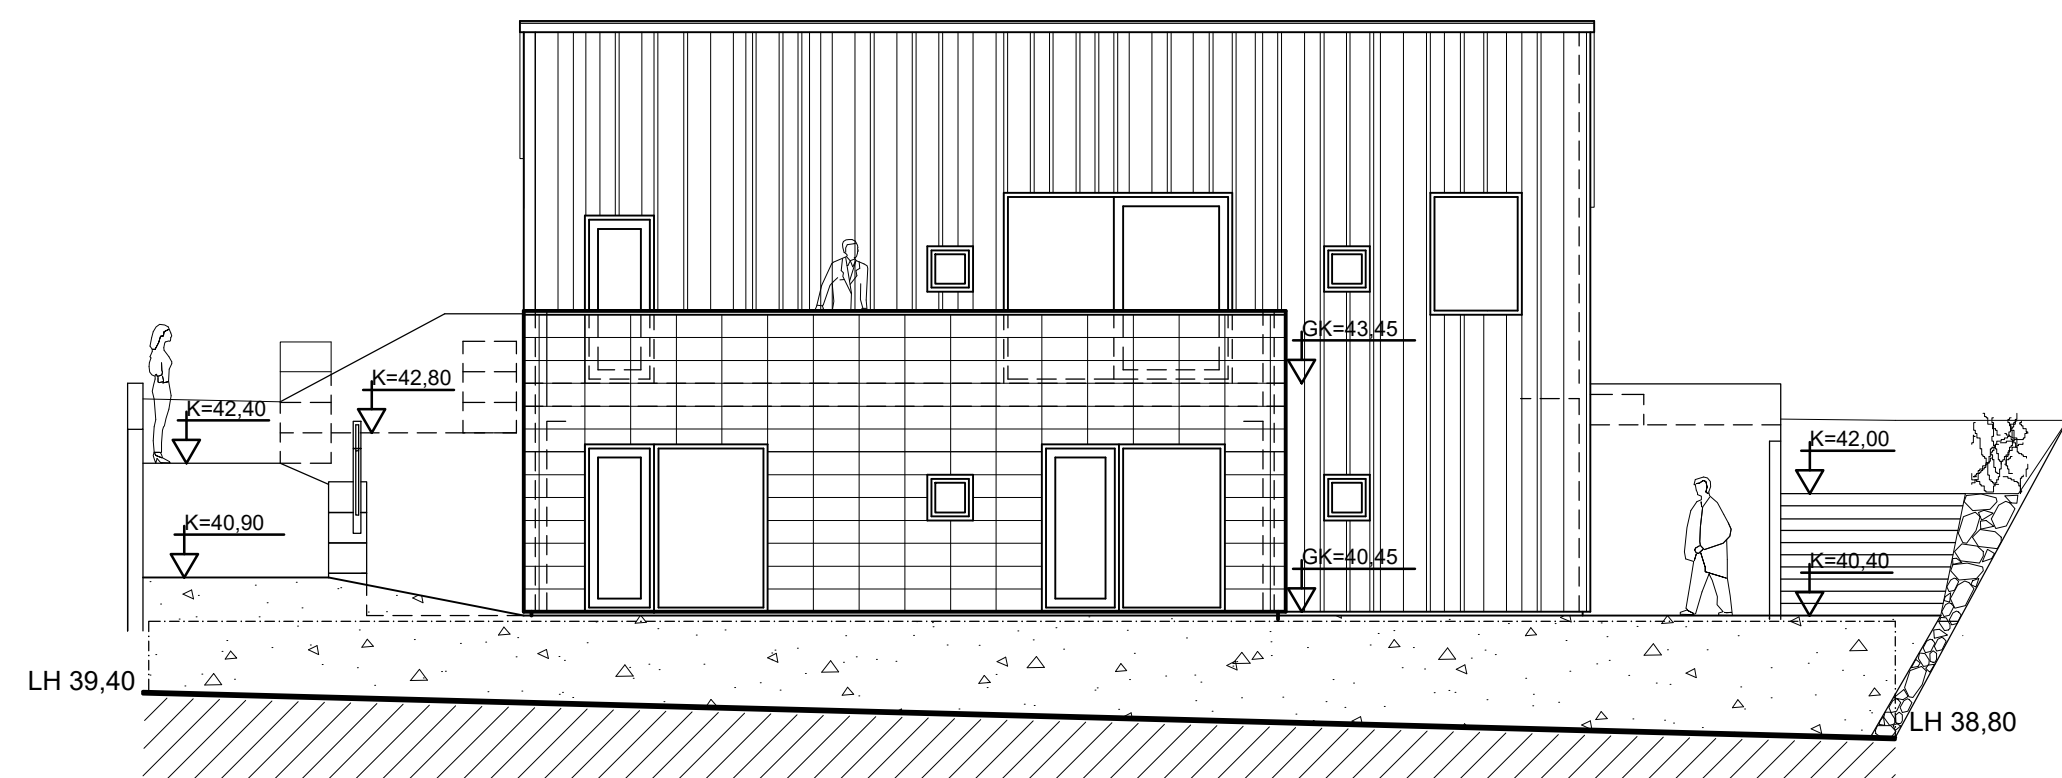

Útlit - suð-vestur

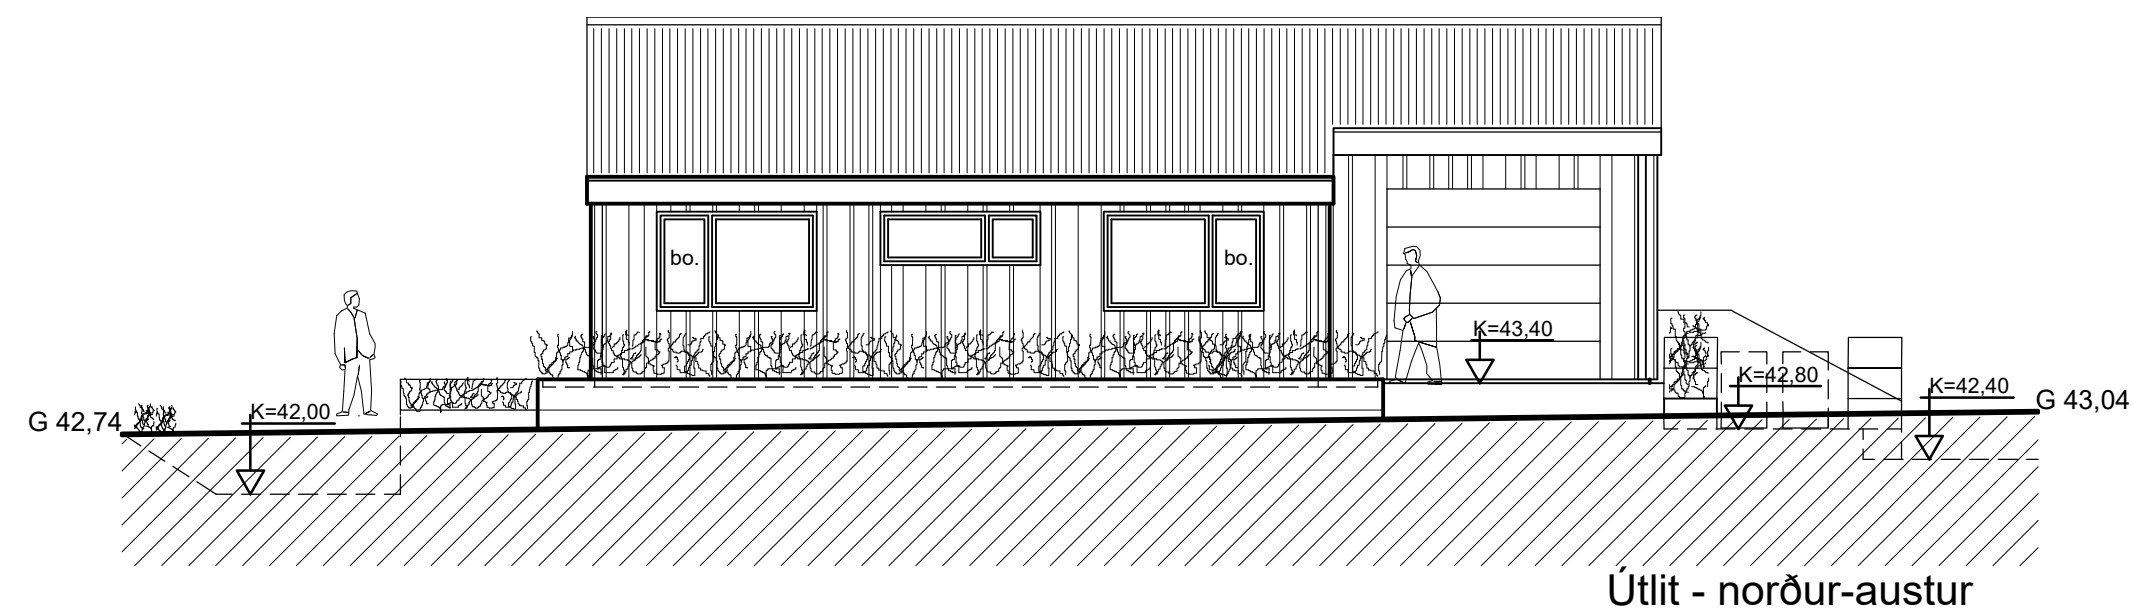

Útlit - norður-austur

19.09.2025	Innréttingu lóðar breytt
11.06.2020	Athugasemdir byggingaftr. 10.06.2020
25.05.2020	Athugasemdir byggingaftr. 20.05.2020
Breytingar dags.:	Skýringar
Verkheiti: Völuskarð 3, Hafnarfirði	
Verkþáttur: Aðaluppdrættir Útlit	
Mkv.: 1:100	Dags.: 5.05.2020
Útgáfa:	Breytt:19.09.2025
Hannað/ yfirf.:	IGP
Teikn. nr.:	1.5
Undirritun:	

BYGGVIR ehf.

Hönnunar - og Tæknipjónusta

Smíðjuvegi 11 200 Kópavogi
Sími: 554 3523, gsm 897 3523, fax 554 3523
netfang: ingi@byggvir.is
Ingi Gunnar Þórðarson byggingafræðingur
kt. 280453 - 3239

Skráningartafla: Völuskarð 3, Hafnarfirði					Skrásetjari: Ingi Gunnar Þórðarson												
Landnúmer: 227975					Kennitala: 280453-3239												
Matshlutanúmer: 01					Útgáfa: 4.01b Dags.: 5.5.2020												
Uppskipting og lýsing					Stærðir												
D0 Lokun	D1 Rými hæð-röð	D2 Notkun texti	D3 Höfuð- flokkun	D4 Eignar- hald	D5 Botnflötur m²	D5M Milliflötur m²	D6 Stigar m²	D7 Op m²	D8 Brúttóflötur m²	D9 Brúttóflötur sh < 1,8	D10a Salarhæð min	D10b Salarhæð max	D11 Brúttó rúmmál m³	D12 Nettóflötur m²	D16 Birt flatarmál m²	Reiknitala skiptarúmmáls	D17 Skipta- rúmmál m³
		Matshluti			316,1	0,0	6,3	6,3	309,8	0,0			1.106,4	182,6	309,8		694,560
		Botn											40,9				
	00	neðri hæð			161,5	0,0	6,3	0,0	161,5	0,0			479,4	59,5	161,5		
A	0001	Íbúð	N	0101	161,5		6,3		161,5		2,90	3,00	479,4	59,5	161,5	2,97	176,715
	01	efri hæð			154,6	0,0	0,0	6,3	148,3	0,0			586,1	123,1	148,3		
A	0101	Íbúð	N	0101	122,9			6,3	116,6		2,70	4,70	454,4	95,6	116,6	3,70	353,720
A	0102	Bílskúr	B	0102	31,7				31,7		3,63	4,70	131,7	27,5	31,7	4,15	114,125
C	0103	verönd	S	0101	50,0				50,0							1,00	50,000
Athugasemdir																	
1. Bilgeymsla 0102 tilheyrir íbúð 0101																	
Sameignir sumra																	
Eignarhald																	
	Eignar- hald	Notkun texti	Birt flatarmál m²	Skiptarúmmál													
				Séreign m³	Séreign og sameign m³												
	0101	Íbúð	278,1	580,435	580,435												
	0102	Bílskúr	31,7	114,125	114,125												
		Alls	309,8	694,560	694,560												

Breytingar dags.:

Skýringar

Verkheiti:
Völuskarð 3, Hafnarfirði

Verkpáttur:
Aðaluppdráttur
Skráningartafla

Mkv.:

Dags.: 05.05.2020

Útgáfa:

Breytt:

Hannað/ yfirf.: IGP

Teikn. nr.: 1.6

Undirritun: