

Grunnmynd efri hæðar
mkv. 1:100

959.9m²
Landnr. 225493

TÁKN:

Veggir og hæðaskil með merktri brunamótstöðu.

Hurðir og gluggar með merktri brunamótstöðu.

Björgunarop

Reykskynjari

Slökkvitæki

Rýmismúmer

Loftræst rými

Gólfniðurfall

Hitaveita

Vatnsveita

Rafmagnsveita

Þakniðurfall

EI-60

A-EICS-60

BO 1100x500

R

Ø

101

LR

GN

HV

VV

RV

þNF

A-17-05-2024 - breyttir hæðarkótar, þakhalli aukinn

EINBÝLISHÚS - F2365181

VIKURSKARÐ 2

HAFNARFJÖRÐUR

AÐALUPPDRAÐTUR

grunnmynd efri hæðar

heimilisfang
sveitarfélag
verkluti
skýringartexti

verknúmer	landeignanúmer	staðgreinir
21/18	225493	1400-1-0000


teiknað	yfirfarið	kvarði	dags.
KE	KE	1:100	17-04-2023

teikning nr.	útgáfa/breyting	AOK ARKITEKTAR
A-202	A	


arkitekt / hönnunarstjóri: Kári Eiríksson, arkitekt, kt: 070365-4059

AOK - Gunnarssundi 5 - 220 Hafnarfjörður - kt: 480318-1610
sími: 699-0999 - email: aok@aok.is - www.aok.is


A2 ATH! Öll mál eru í millimetrum. Öll vafaatriði skal bera undir hönnuð.
Mælið ekki af teikningum, öll mál athugast á staðnum.
Öll afnot og afritun teikningar, að hluta eða í heild, er háð skriflegu leyfi höfundar.

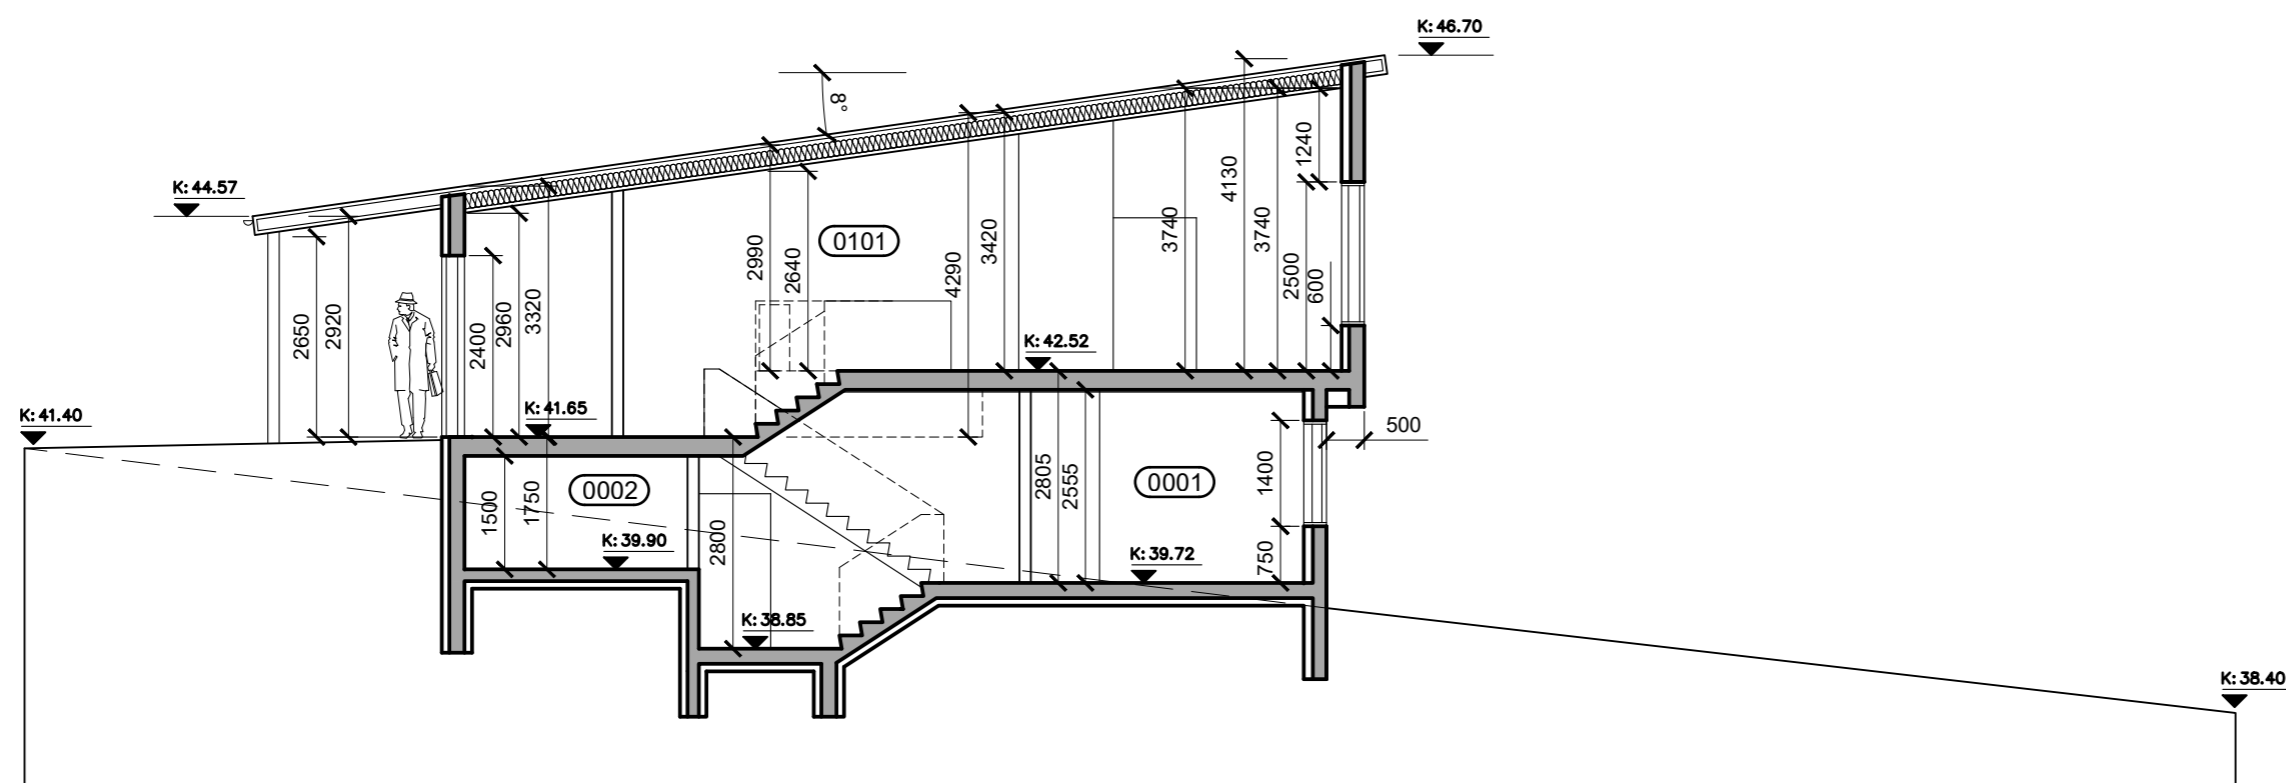

Sneiðing AA
 mkv. 1:100

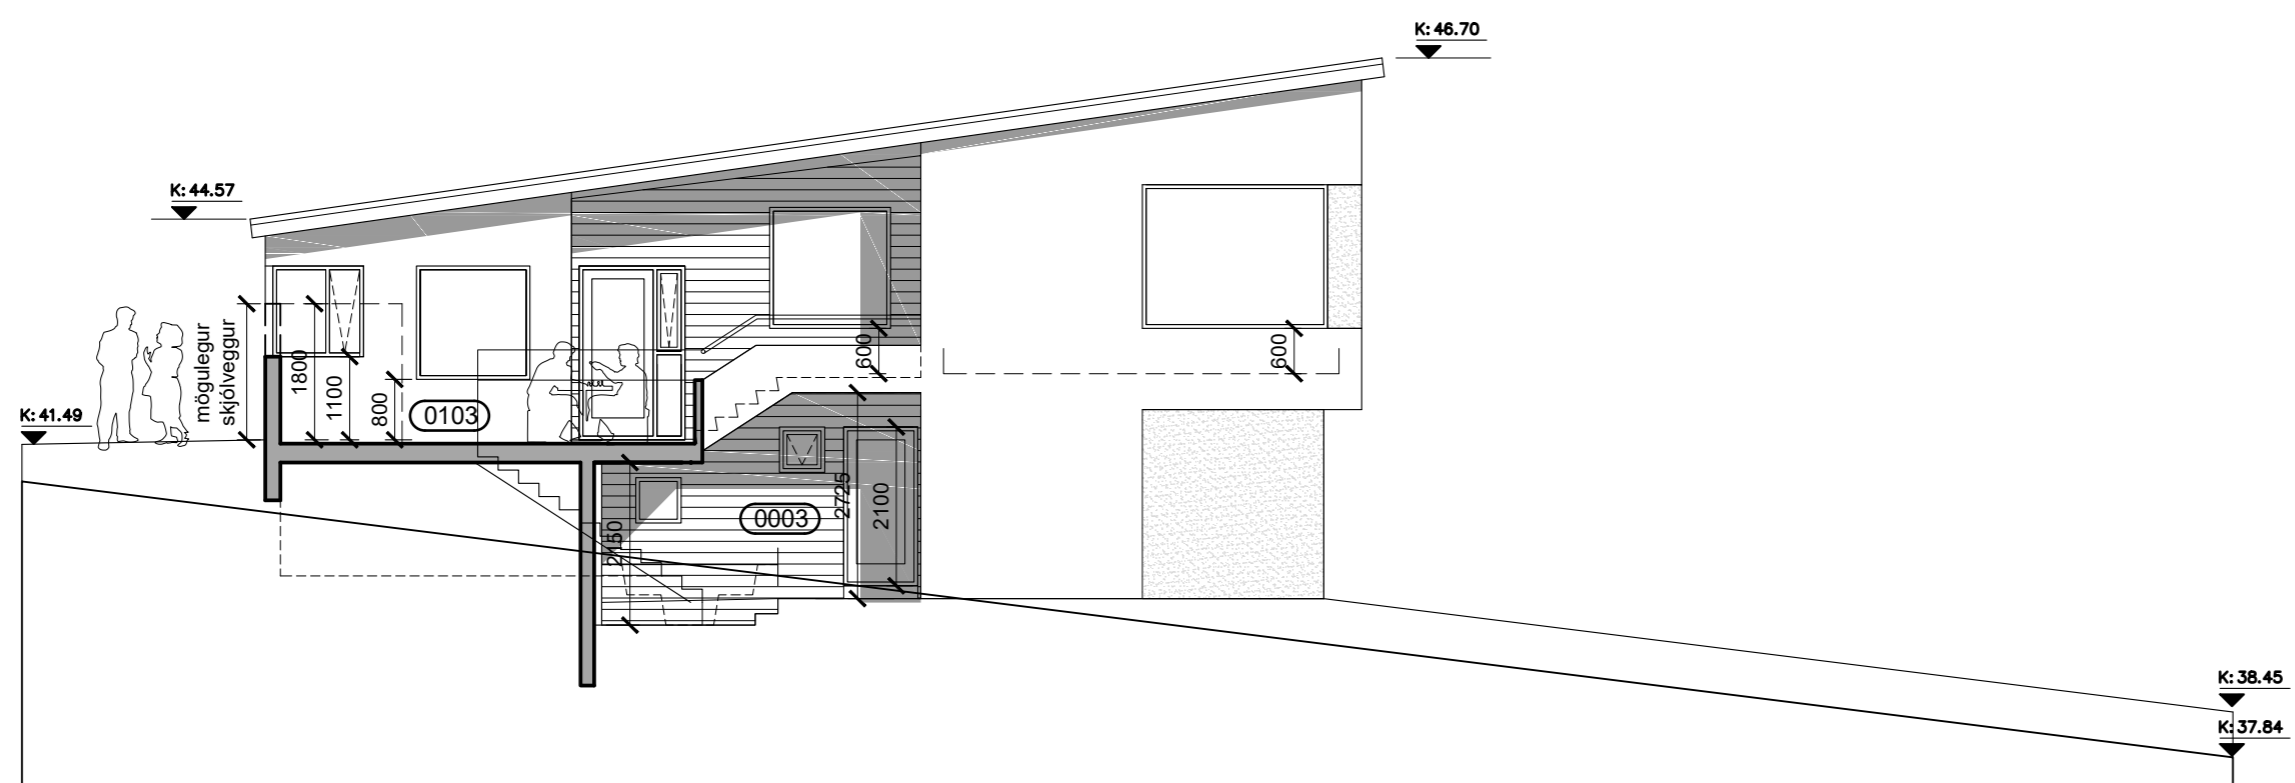

Ásýnd Vestur
 mkv. 1:100

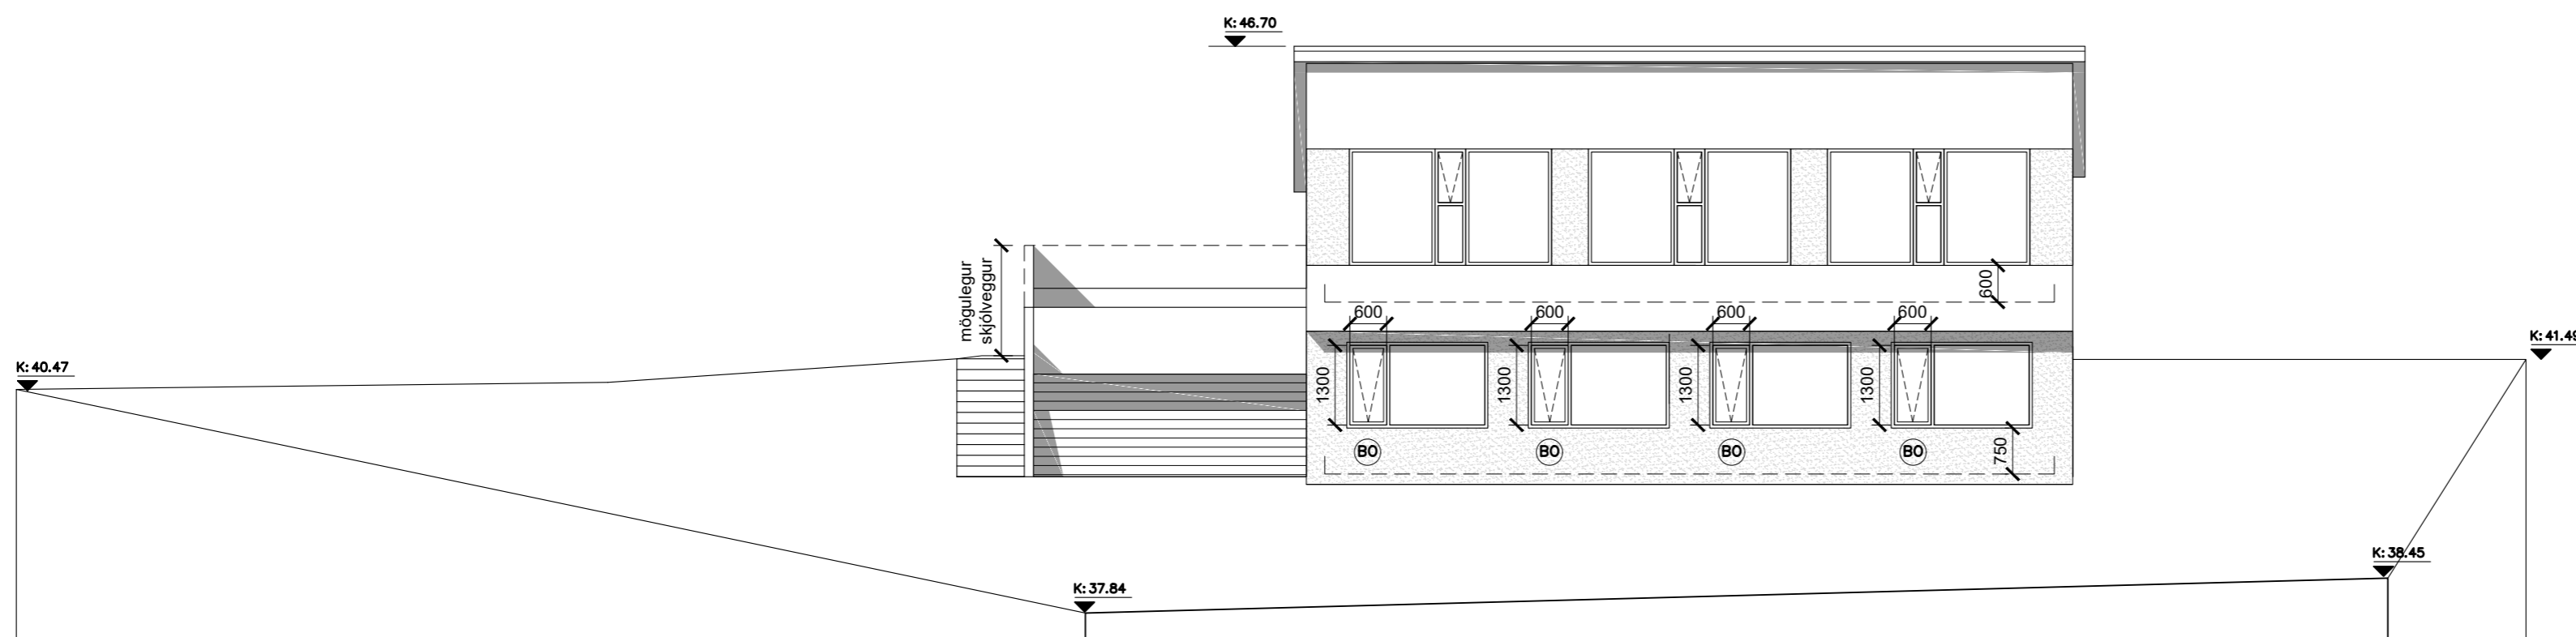

Ásýnd Suður
 mkv. 1:100

TÁKN:

- Veggir og hæðaskil með merktri brunamótstöðu. EI-60
- Hurðir og gluggar með merktri brunamótstöðu. A-EICS-60
- Björgunarop BO 1100x500
- Reykskynjari R
- Slökkvitæki
- Rýmisnúmer 101
- Loftræst rými LR
- Gólfniðurfall GN
- Hitaveita HV
- Vatnsveita VV
- Rafmagnsveita RV
- Þakniðurfall ÞNF

A-17-05-2024 - breyttir hæðarkótar, þakhalli aukinn

EINBÝLISHÚS - F2365181

heimilisfang VIKURSKARÐ 2
 sveitarfélag HAFNARFJÖRÐUR
 verkhluti AÐALUPPDRÁTTUR
 skýringartexti ásýndir suður og vestur, sneiðing AA

verknúmer	landeignanúmer	staðgreinir
21/18	225493	1400-1-0000

teiknað	yfirfarið	kvarði	dags.
KE	KE	1:100	17-04-2023


teikning nr. A-203 útgáfa/breyting A




arkitekt / hönnunarstjóri: Kári Eiríksson, arkitekt, kt: 070365-4059

AOK - Gunnarssundi 5 - 220 Hafnarfjörður - kt: 480318-1610
 sími: 699-0999 - email: aok@aok.is - www.aok.is

A2 ATH! Öll mál eru í millimetrum. Öll vafaatriði skal bera undir hönnuð. Mælið ekki af teikningum, öll mál athugist á staðnum. Öll afnot og afritun teikningar, að hluta eða í heild, er háð skriflegu leyfi höfundar.

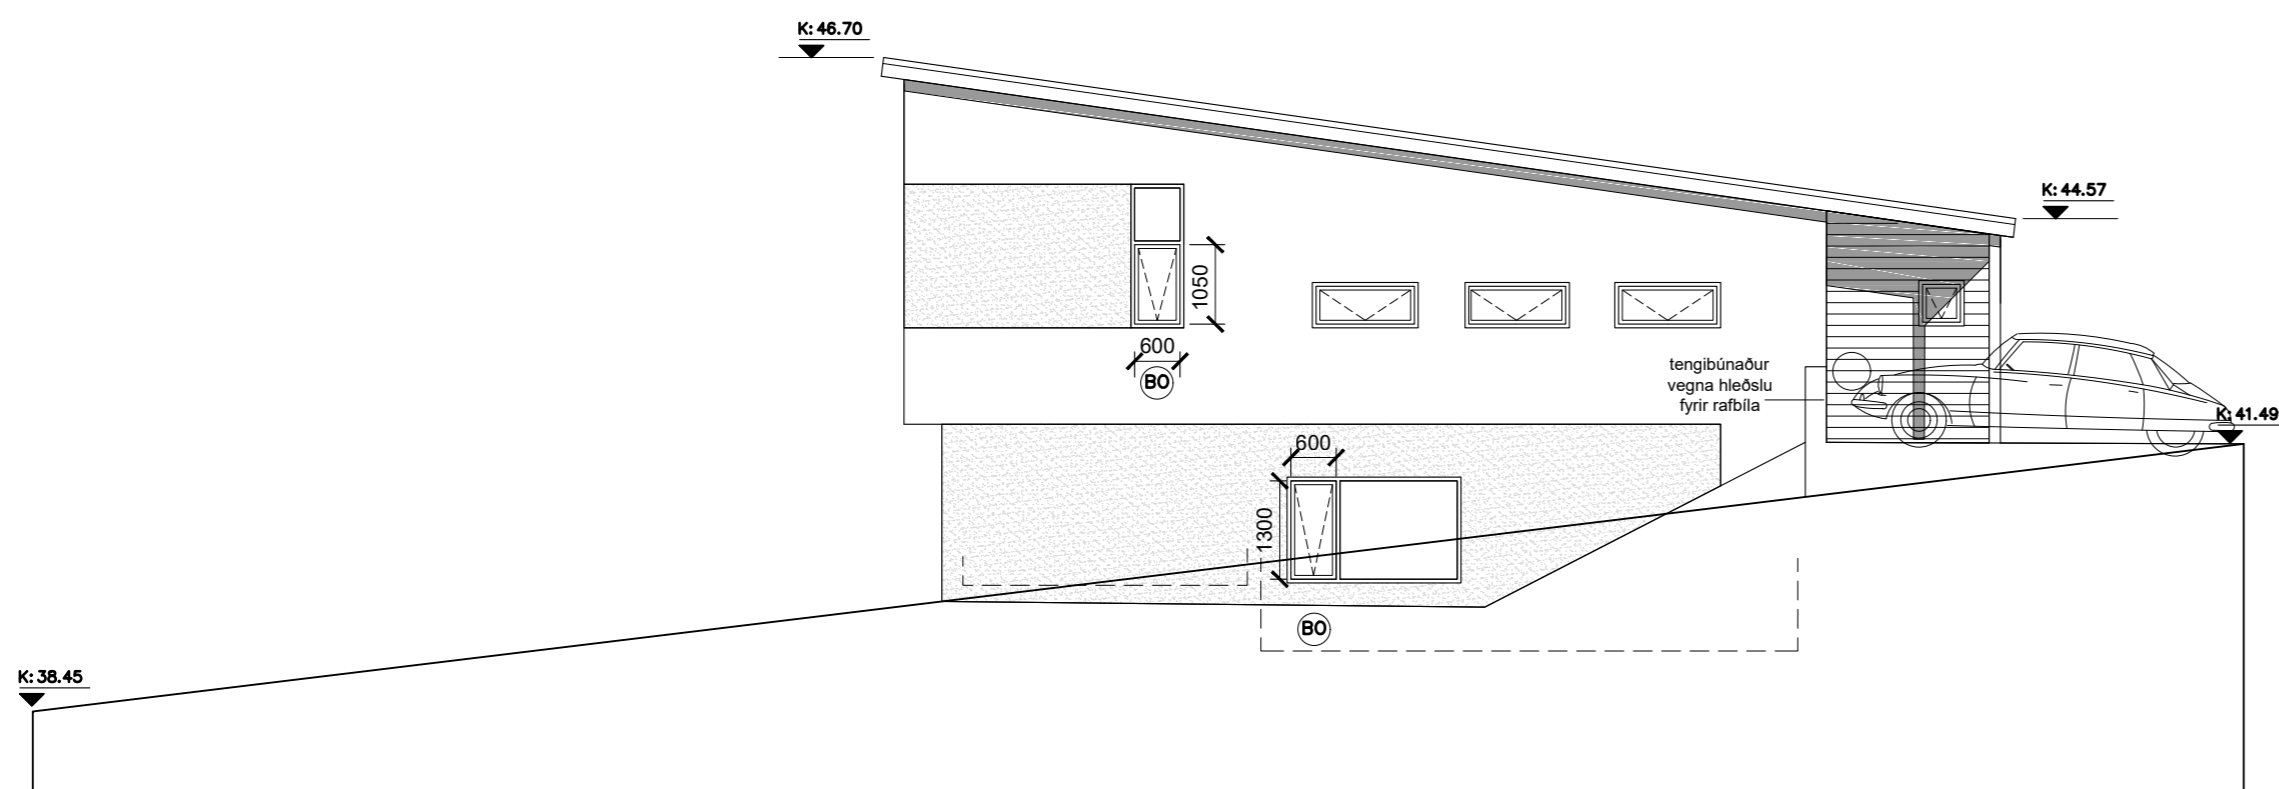

Ásýnd Austur
 mkv. 1:100

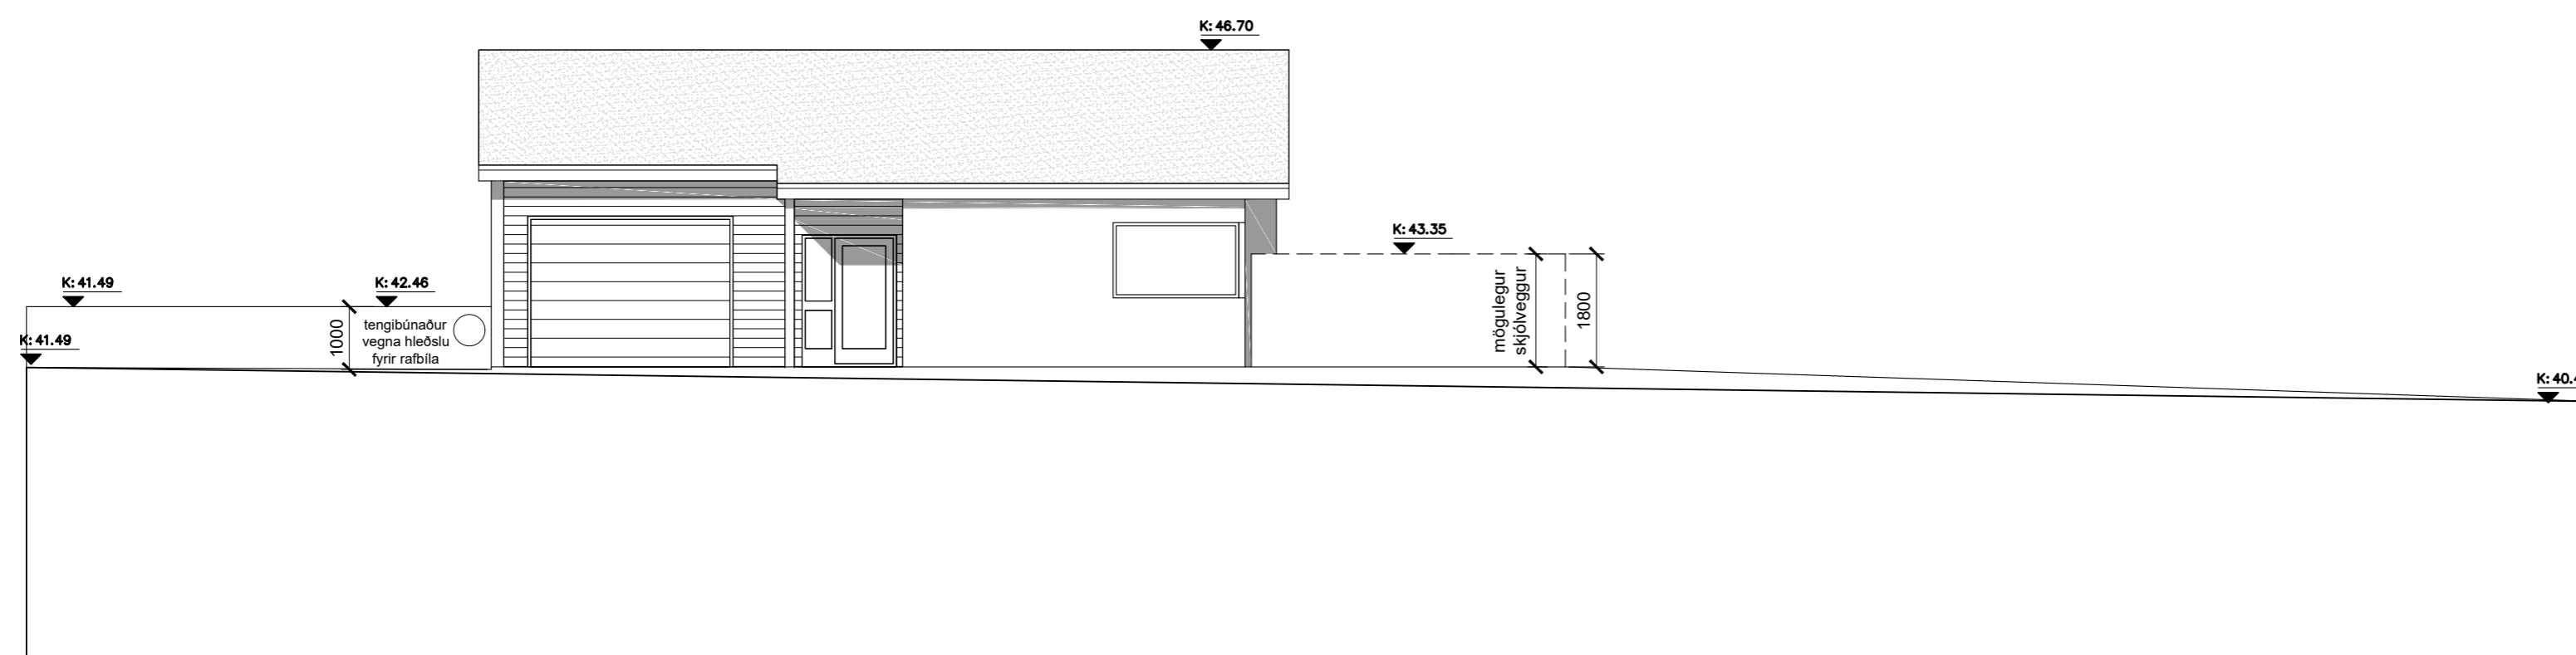

Ásýnd Norður
 mkv. 1:100

TÁKN:

Veggir og hæðaskil með merktri brunamótstöðu.	—EI—60
Hurðir og gluggar með merktri brunamótstöðu.	A-EICS-60
Björgunarop	BO
Reykskynjari	R
Slökkvitæki	Ö
Rýmismúmer	(101)
Loftræst rými	(LR)
Gólfniðurfall	(GN)
Hitaveita	(HV)
Vatnsveita	(VV)
Rafmagnsveita	(RV)
Þakniðurfall	þNF

A-17-05-2024 - breyttir hæðarkótar, þakhalli aukinn

EINBÝLISHÚS - F2365181

heimilisfang VIKURSKARÐ 2
 sveitarfélag HAFNARFJÖRÐUR
 verkhluti AÐALUPPDRAÐTTUR
 skýringartexti ásýndir norður og austur - varmatafla

verknúmer	landeignanúmer	staðgreinir
21/18	225493	1400-1-0000
teiknað	yfirfarið	kvarði
KE	KE	1:100
dags.	17-04-2023	
teikning nr.	útgáfa/breyting	AOK ARKITEKTAR
A-204	A	

arkitekt / hönnunarstjóri: Kári Eiríksson, arkitekt, kt: 070365-4059

AOK - Gunnarssundi 5 - 220 Hafnarfjörður - kt: 480318-1610
 sími: 699-0999 - email: aok@aok.is - www.aok.is

A2 ATH! Öll mál eru í millimetrum. Öll vafaatriði skal bera undir hönnuð.
 Mælið ekki af teikningum, öll mál athugist á staðnum.
 Öll afnot og afritun teikningar, að hluta eða í heild, er háð skriflegu leyfi höfundar.

