




ÞAK, GRUNNMYND. 1:50

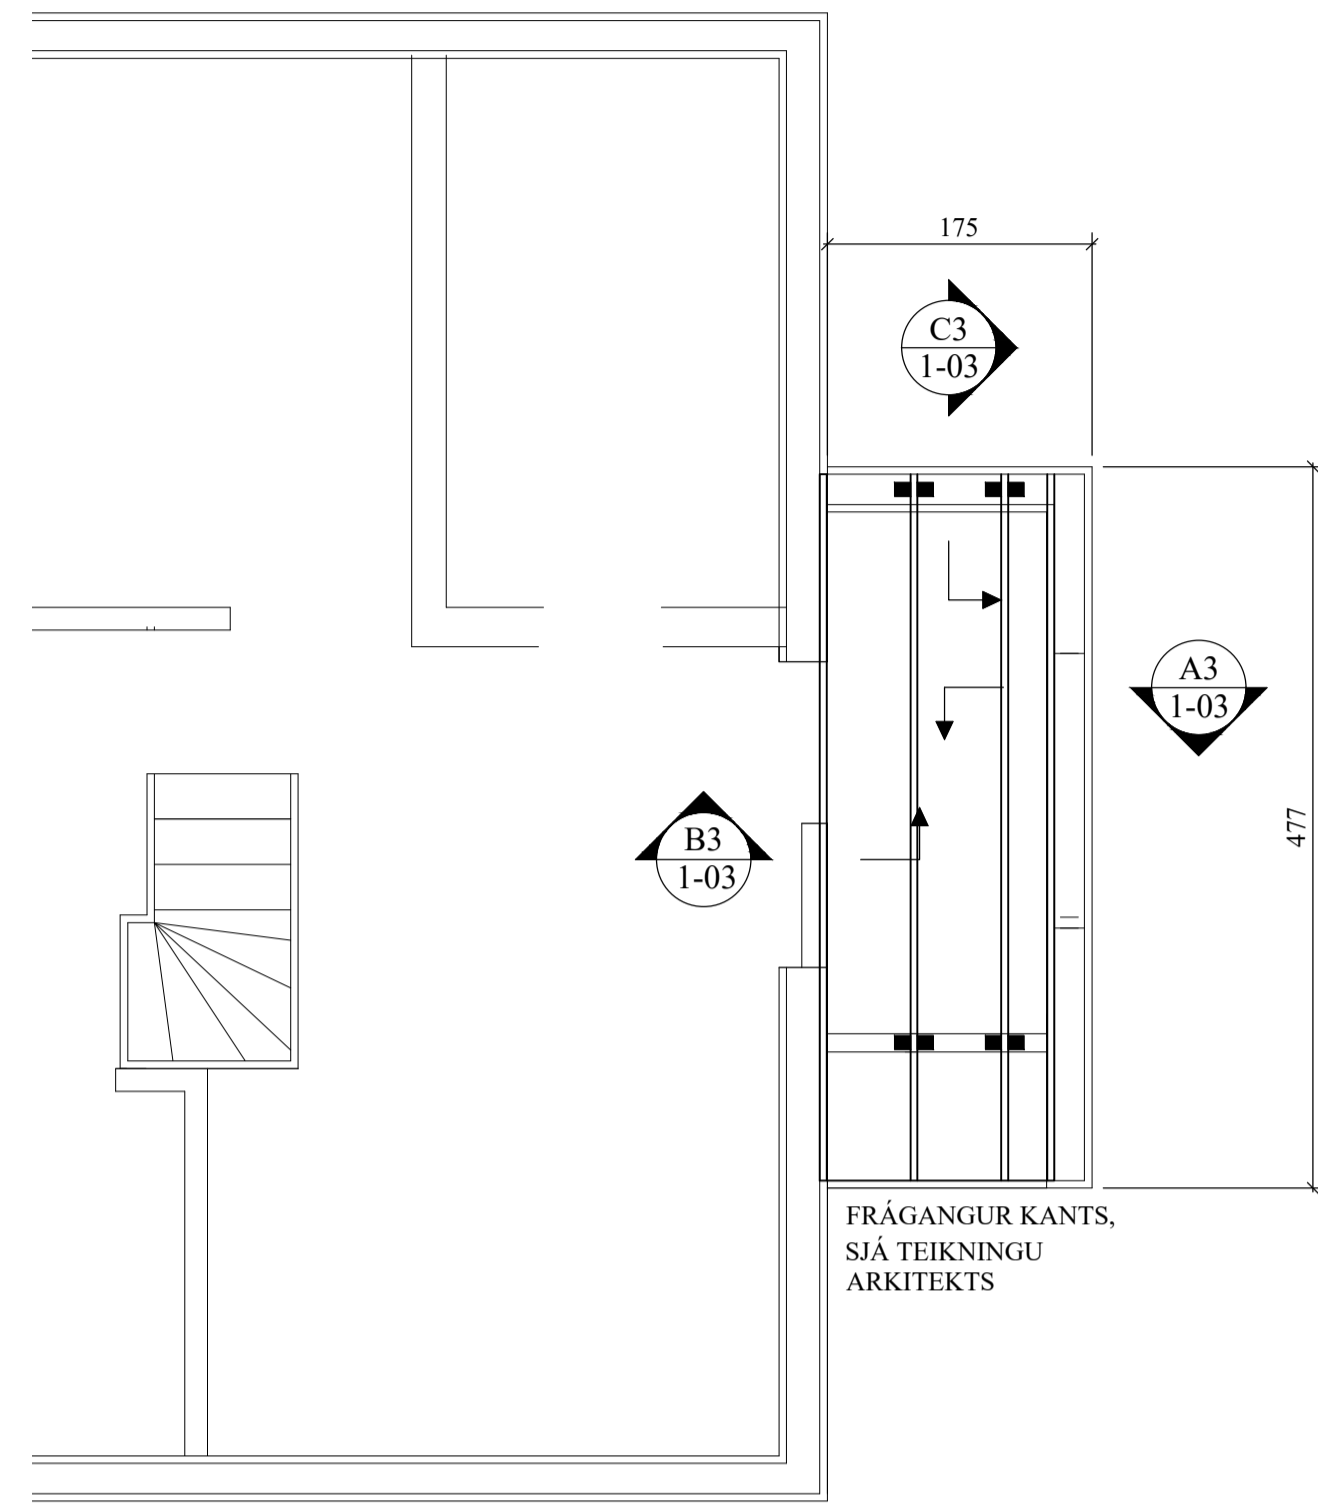


A3 SNID. 1:10
1-03 ÚTVEGGUR ANDDYRIS

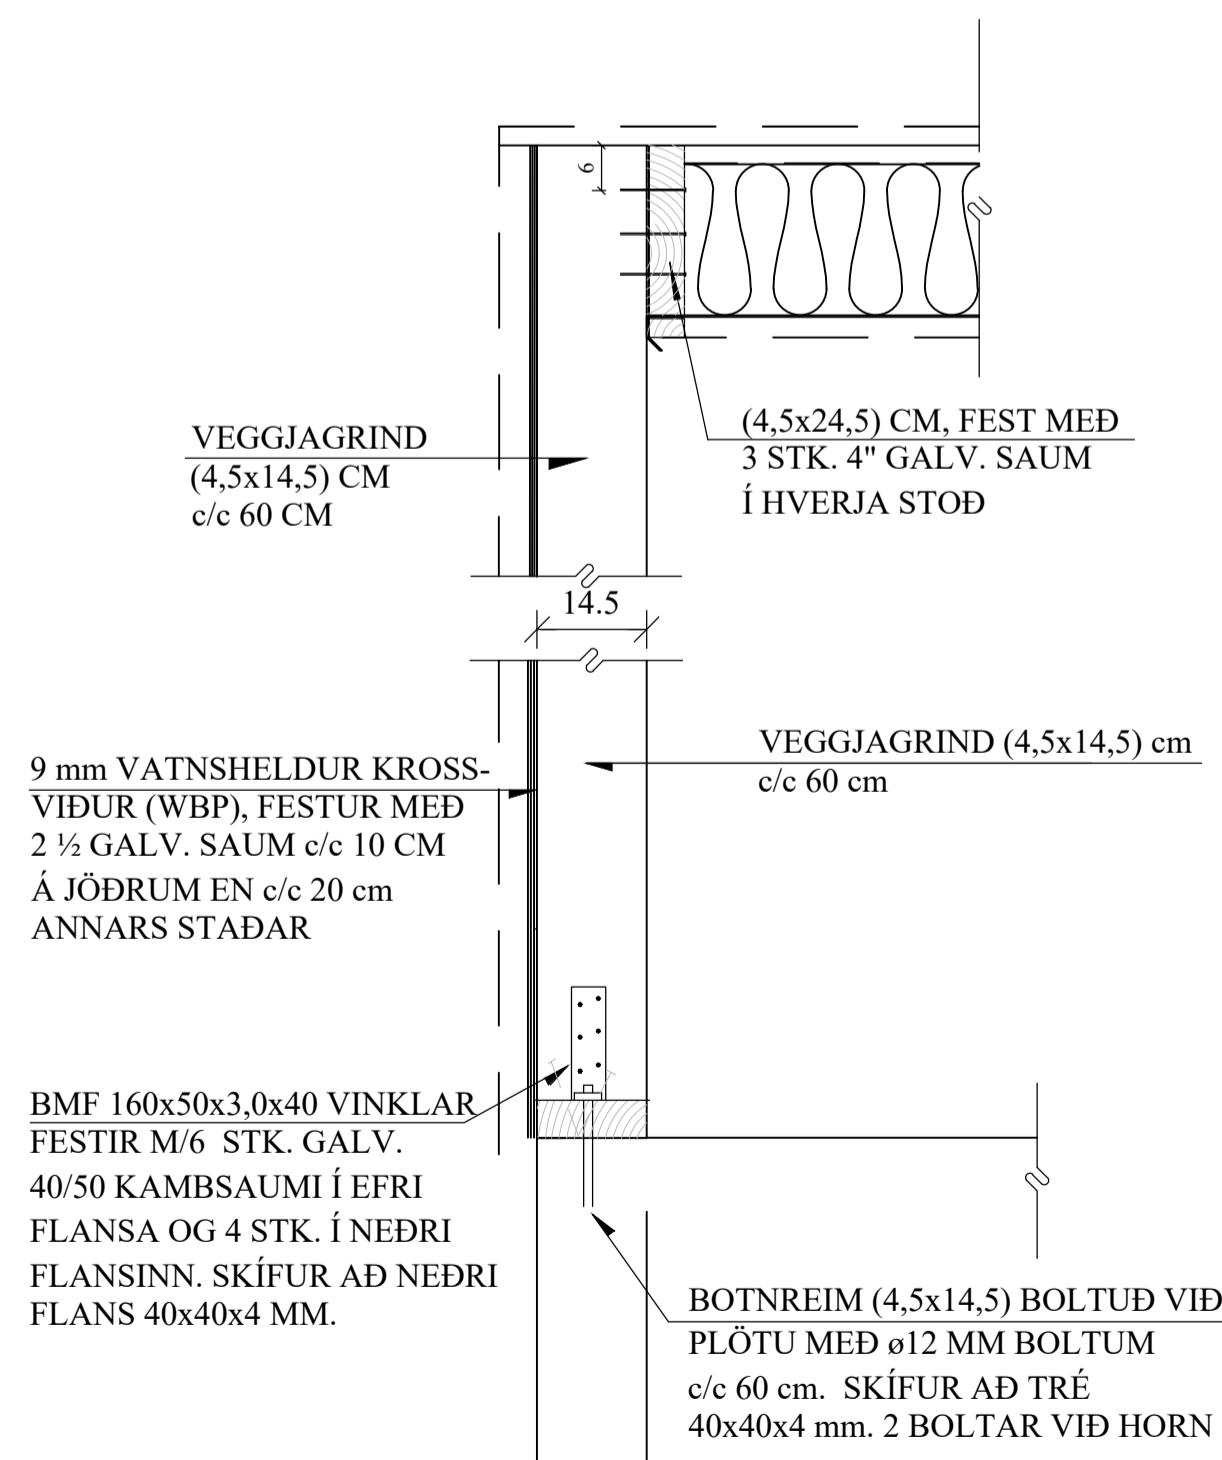

B3 SNID. 1:10
1-03 ÚTVEGGUR NÚV. HÚSS

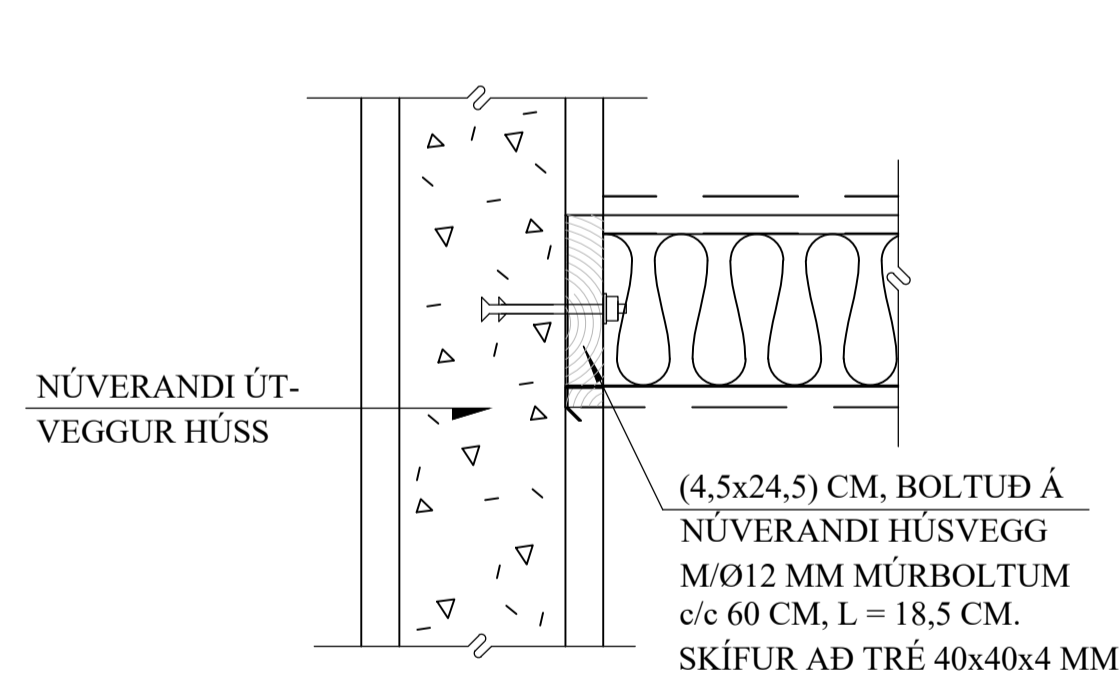

C3 SNID. 1:10
1-03 ÚTVEGGUR ANDDYRIS

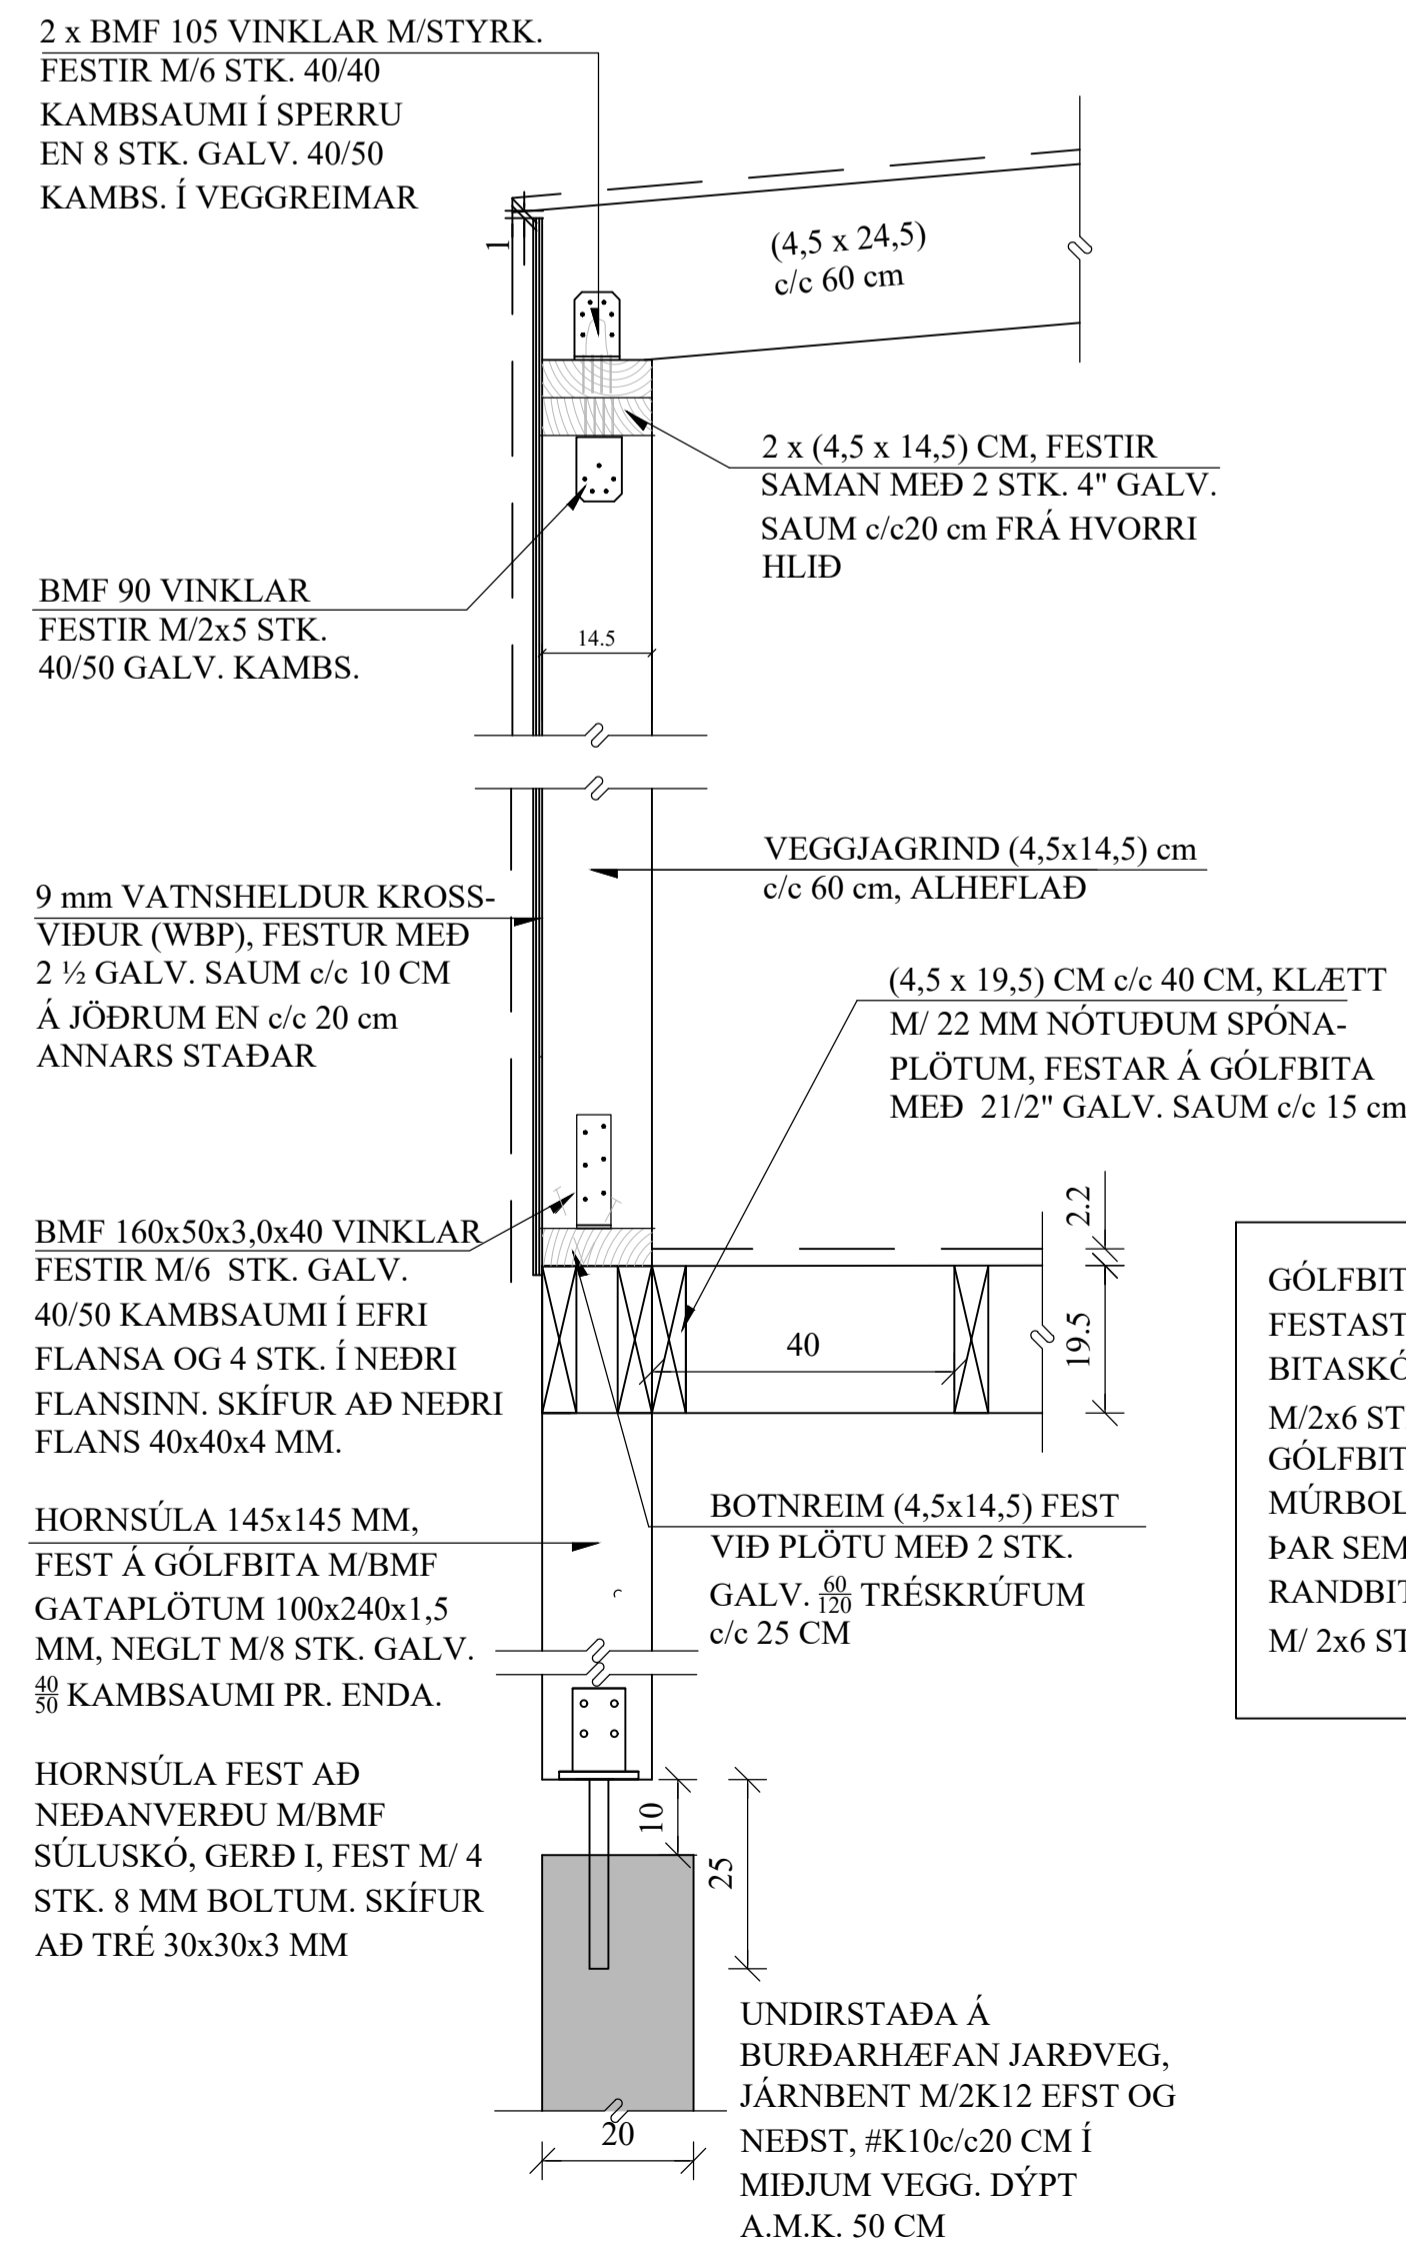

VEGGGRINDUR; ALMENNT:

ALLT EFNI Í VEGGGRINDUM ER (4,5 x 14,5) cm c/c 60 cm NEMA ANNAÐ SÉ TEKIÐ FRAM. LAUSHOLT ERU (4,5 x 14,5) cm, Í MIÐJUM VEGG, STIKK-NEGLAST Í STODIR M/ 2 x 2 STK. 4" GALV. SAUM.

NEGLING ÞAKKLÆÐNINGAR:

Þak skal þéttklætt með 19 mm krossviðurklæðningu (WBP).

Negla skal krossviðurklæðningu með 2 1/2" galv. kamsaumi, c/c 100 mm.

JÓN KRISTJÁNSSON BYGGINGARVERKFRÆÐINGUR
KT: 210754-4829

BREYTINGAR

TILVÍSANIR:

SKÝRINGAR..... SJÁ TEIKN. NR. 1-01

Reikn.	JKR	Sept. '24	Útgefð:	18.09.2024
Teikn.	JKR	Sept. '24	Kvarði:	1:50,
Ath.				1:10
Samþ.				

VITASTÍGUR 2

Hafnarfirði

Nr. 1-03

Verkhlufti
ANDDYRI, ÞAK,
GRUNNMYND,
SNID OG SKÝRINGAR.
SÉRMYNDIR.

Verkhlufti
Jóns Kristjánssonar ehf
Stáshóla 12
110 Reykjavík
Sími: 537-0002 Fax: 772-3154
Kt: 540817-0300
Netfang: jkris54@gmail.com