SVALIR, GRUNNMYND. 1:20

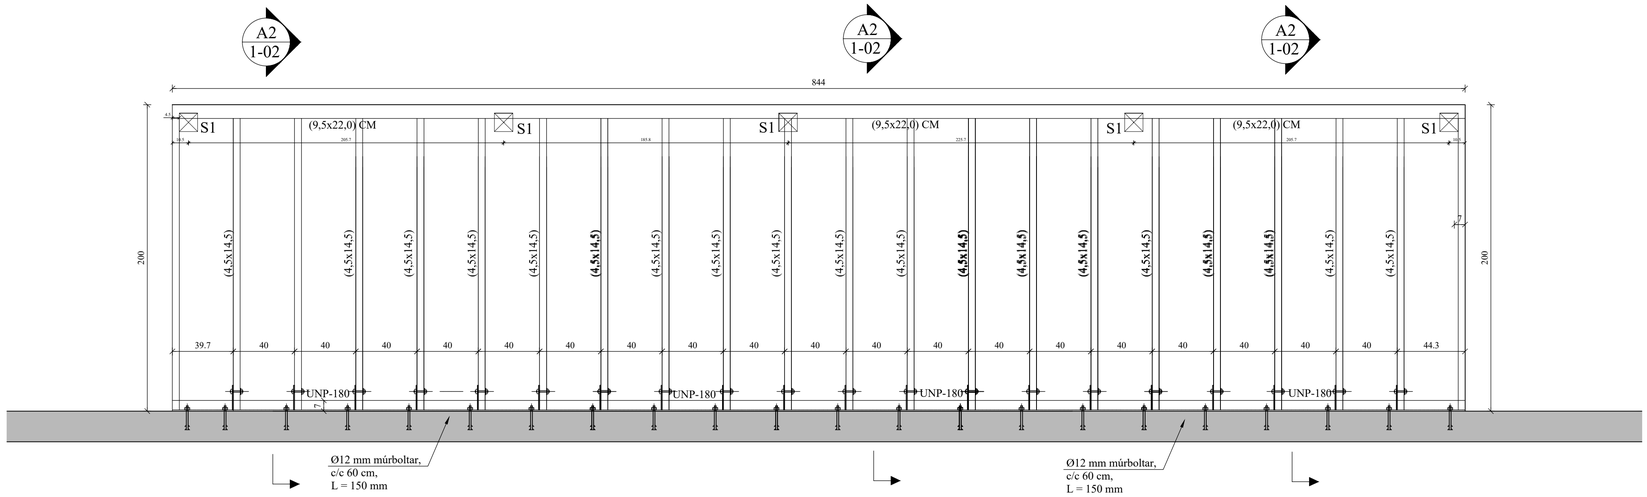

A2 1-02 SNIÐ. 1:10

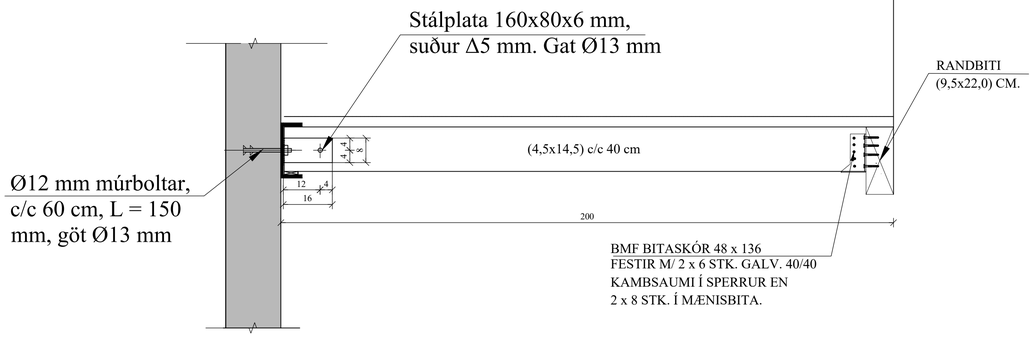

S1 1-02 UNDIRSTAÐA. 1:10

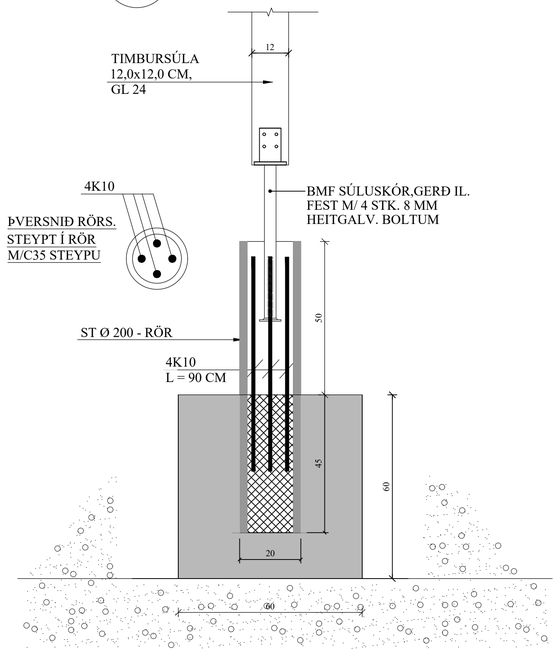

S1 1-02 SÚLA. 1:10

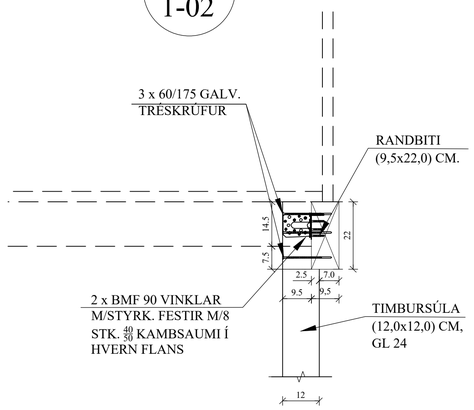

RAFRÆNT UNDIRRITAÐ
Jón Kristjánsson
Kt. 2107544829
Dags. 2.1.2025 14:29:42
Ástæða: Undirritun

RAFRÆNT UNDIRRITAÐ
Kári Eiríksson
Kt. 0703654059
Dags. 17.1.2025 11:22:36
Ástæða: Undirritun

1 RAFRÆNT INNSIGLAÐ
Hafnarfjarðarkaupstaður - Byggingarfulltrúi
Dags. 24.1.2025 11:44:55
Ástæða: Uppdráttur yfirfarinn og staðfestur.

JÓN KRISTJÁNSSON BYGGINGARVERKFRÆÐINGUR
KT: 210754-4829

BREYTINGAR

TILVÍSANIR:

SKÝRINGAR..... SJÁ TEIKN. NR. 1-01

Reikn.	JKR	Sept. ´24	Útgefið:	18.09.2024
Teikn.	JKR	Sept. ´24	Kvarði:	1:20, 1:10, 1:5
Ath.				
Samþ.				

VITASTÍGUR 2
Hafnarfirði

Nr. 1-02

Verkhluti
SVALIR,
GRUNNMYND, SNIÐ.

Jón Kristjánsson
Byggingarverkfræðingur
VJK ehf
Bláskógum 12
112 Reykjavík
Gsm: 772-3154
Kt: 540817-0300
Netfang: jokris54@gmail.com