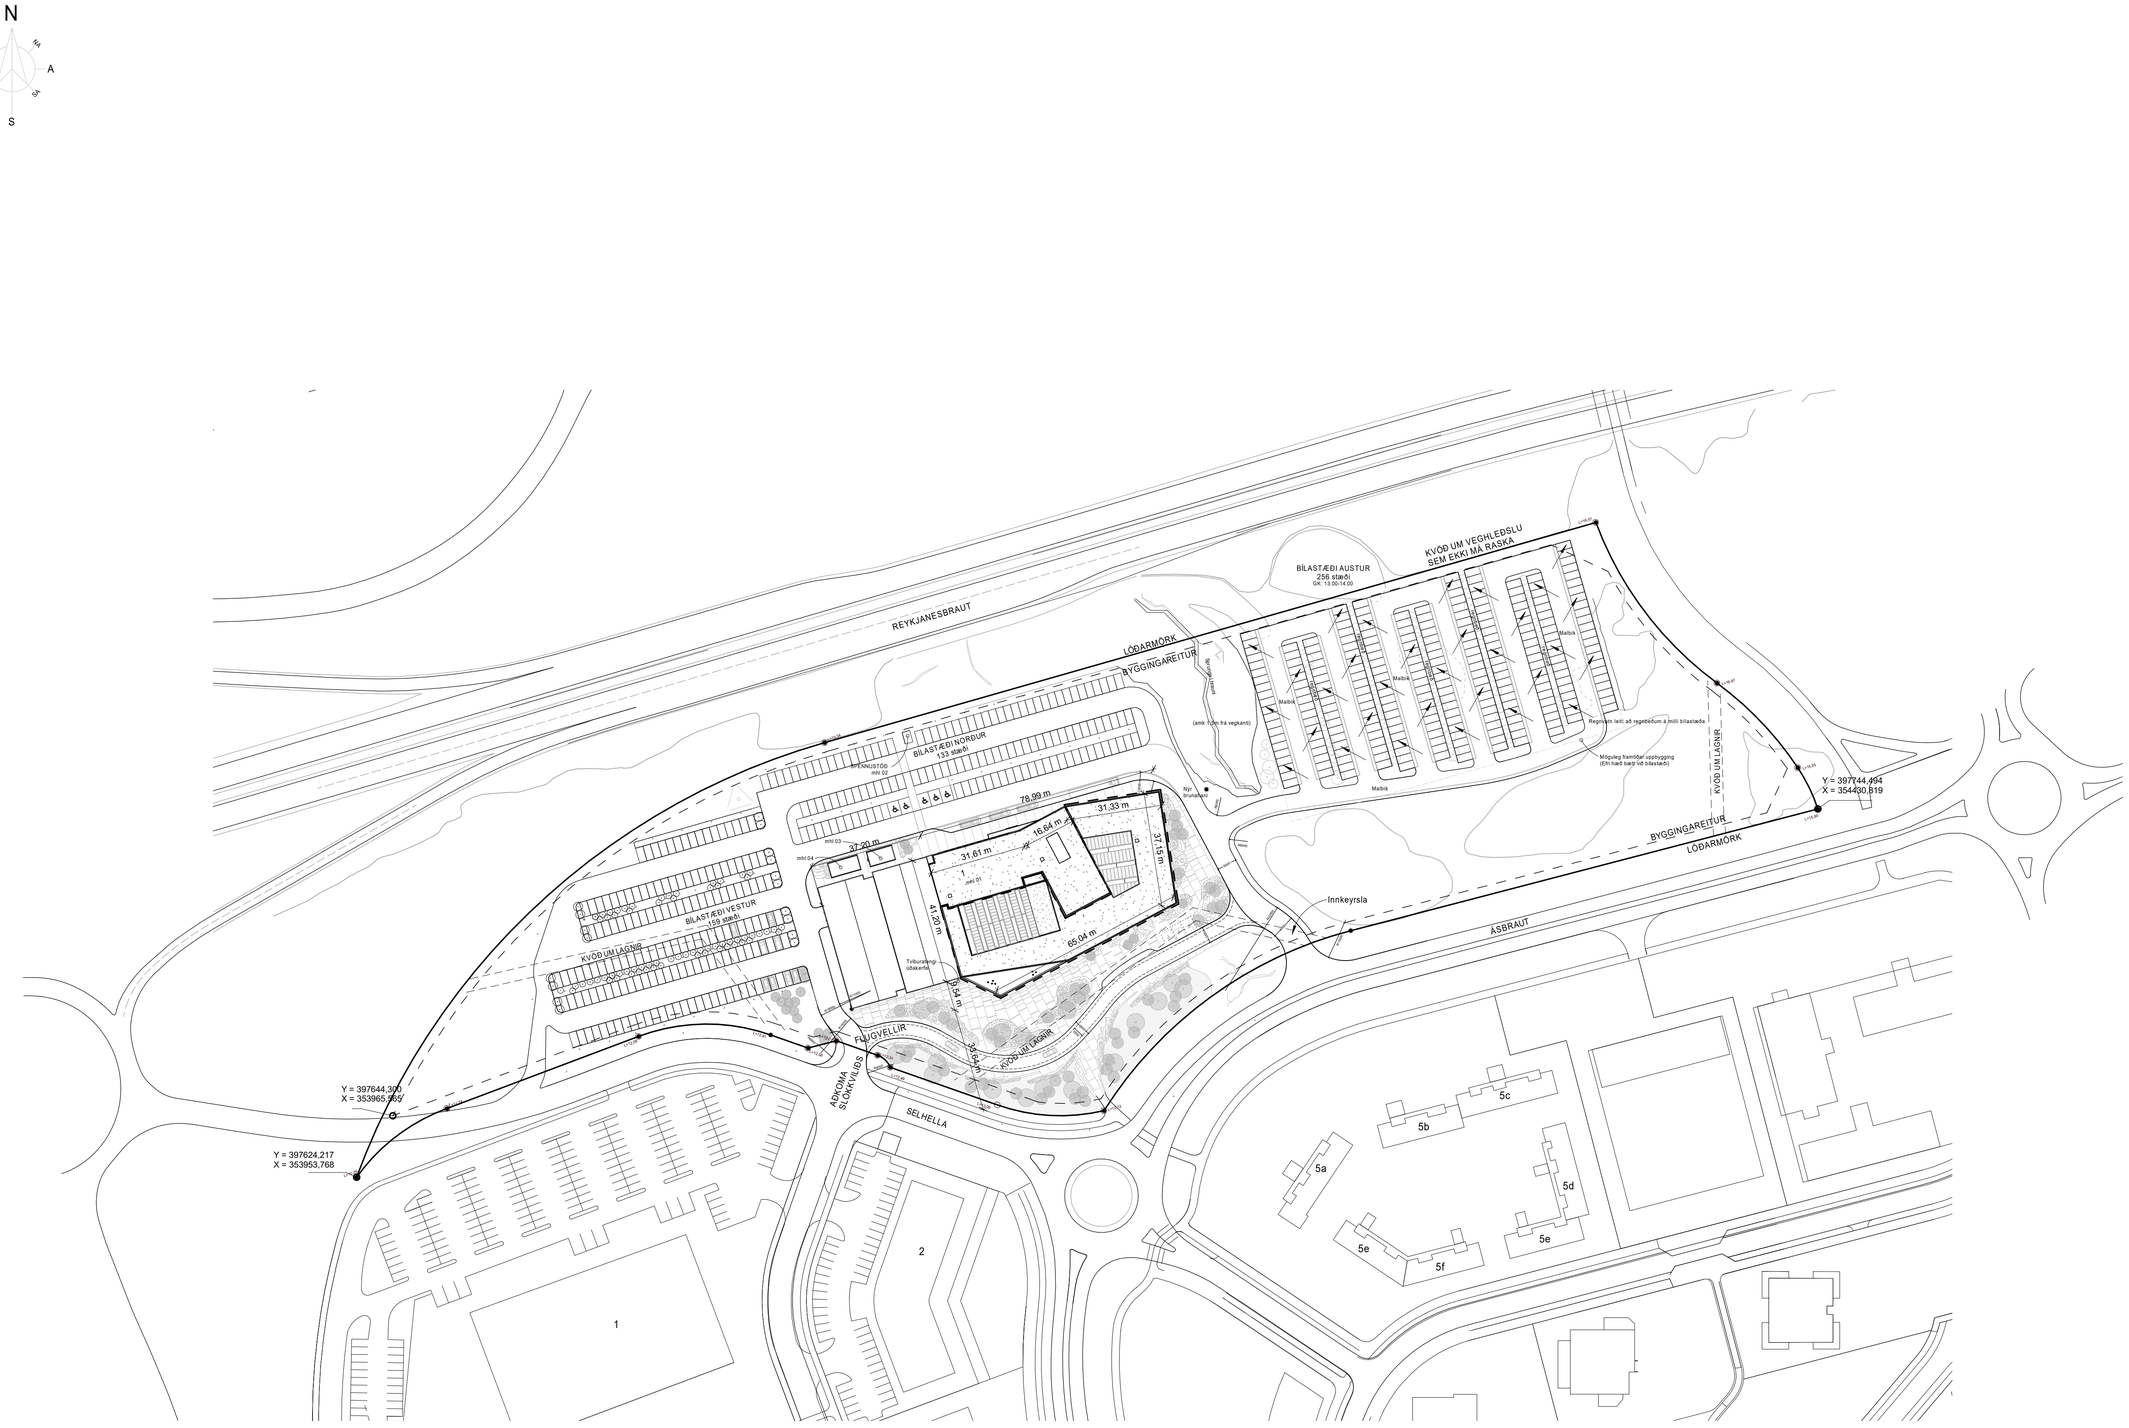

0-Afstöðumynd
1 : 1000

RAFRÆNT UNDIRRITAÐ
Sigurður Hallgrímsson
KL: 170753-3139
Dags. 5.12.2023 17:23:21
Ástæða: Undirritun

RAFRÆNT INNSIGLAÐ
Hafnarfjarðarkaupstaður - byggingarfulltrúi
Dags. 6.12.2023 07:34:55
Ástæða: Byggingaráform samþykkt 8.11.2023

Útg.	Dags.	Skýring	Br.af:
B	03.11.2023	Aðaluppdrættir - Breyting á bílastæðum austan byggingar	tl
A	01.09.2022	Útgáfa aðaluppdrætti r	xx

Verkheiti: Icelandair - höfuðstöðvar

Flugvellir 1 - 220 HFJ

Verkhluti: Afstöðumynd

Teikninganúmer: 0.01.00

Verknúmer: 21095

Staðgreinir: 2398-0010

Landnúmer: 222263

Matshluti: 01

Mælikvarði: 1 : 1000

Aðalhönnuður / Hönnunarstjóri: SH/BÁ

Teiknað af: TL/JRB

Yfirfarið af:

Dagsetning: 01.09.2022

Útgáfa: B

Samþykkt:

ARKÞING | nordic

HALLARMÚLI 4 - REYKJAVÍK 570 5700 - arkthing@arkthing.is - www.arkthing.is

SIGURÐUR HALLGRÍMSSON,	170753-3139	ARKITEKT
BIRKIR ÁRNASON,	200787-3159	BYGG.FR.
HALLUR KRISTMUNDSSON,	220573-3899	BYGG.FR.
HELGI MÁR HALLGRÍMSSON,	210279-3429	ARKITEKT

HÖNNUÐUR ÁSKILUR SÉR ALLAN RÉTT Á TEIKNINGUM - FJÖLFÖLDUN ER HÁÐ SKRIFLEGU SAMÞYKKI

Prentað:
Skrá:
Blaðstærð: A1