Lýsing:

Húslýsing:
Hringhamar 6-8 eru tvö fjölbýlishús með samtals 70 íbúðum. Annars vegar eru það 48 íbúðir í Hringhamri 6, sem er 5-7 hæðir ásamt kjallara. Inntaksrými hússins er í kjallara við stigakjarna, vestan megin. Hins vegar eru 22 íbúðir í Hringhamri 8 sem er fjórar hæðir. Inntaksrými er á fyrstu hæð, norðan megin.

Allar íbúðir á fyrstu hæð eru með sérafnotareit að sunnanverðu. Gengið er inn í allar íbúðir að norðanverðu. Niðurgrafnir sorpgámar eru að norðanverðu. Hjóla og vagnageymsla verður á sameiginlegri lóð.

Krosslímdar timbureiningar eru notaðar til uppbyggingar á burðarvirki hússins sem er einangrað að utan og klætt með málmklæðningu. Íbúðir eru upphitaðar með ofnakerfi. Vélrænt útsog er úr salernum, geymslum og eldhúsi. Húsið er á samþykktu deiliskipulagi og innan byggingareits.

Hönnun á aðkomu hússins miðast við þarfir hreyfihamlaðra.

Byggingarlýsing:
Almennt skal við uppbyggingu á húsinu fara eftir reglugerðum um byggingamál, brunavarnir og heilbrigðismál ásamt því að öll byggingaefni sem notuð eru í byggingunni skulu hafa vottun eða umsögn sem uppfylla kröfur byggingareglugerðar og íslenskra staðla.

Lóðin:
Landeignarnúmer: L231978
Flatarmál: 4.387,0 m2
Nýtingarhlutfall: 0,73
Fjöldi bílastæða: 71
Þar af f. hreyfihamlaða: 4
Rafmagn er lagt að öllum bílastæðum.

Hringhamar 6-8

Íbúð gámur		Sm3	S m3	S m3	Sm3
		Blandað	**Pappír**	**Plast**	**Ljósrænt**
Fjöldi íbúða / sérbýli		2	2	1	1

2 samtals gámar
*Ítarlegri lýsingu á úrgangsílátum er hægt á finna á á á

0.Kjallari
mkv: 1 : 100

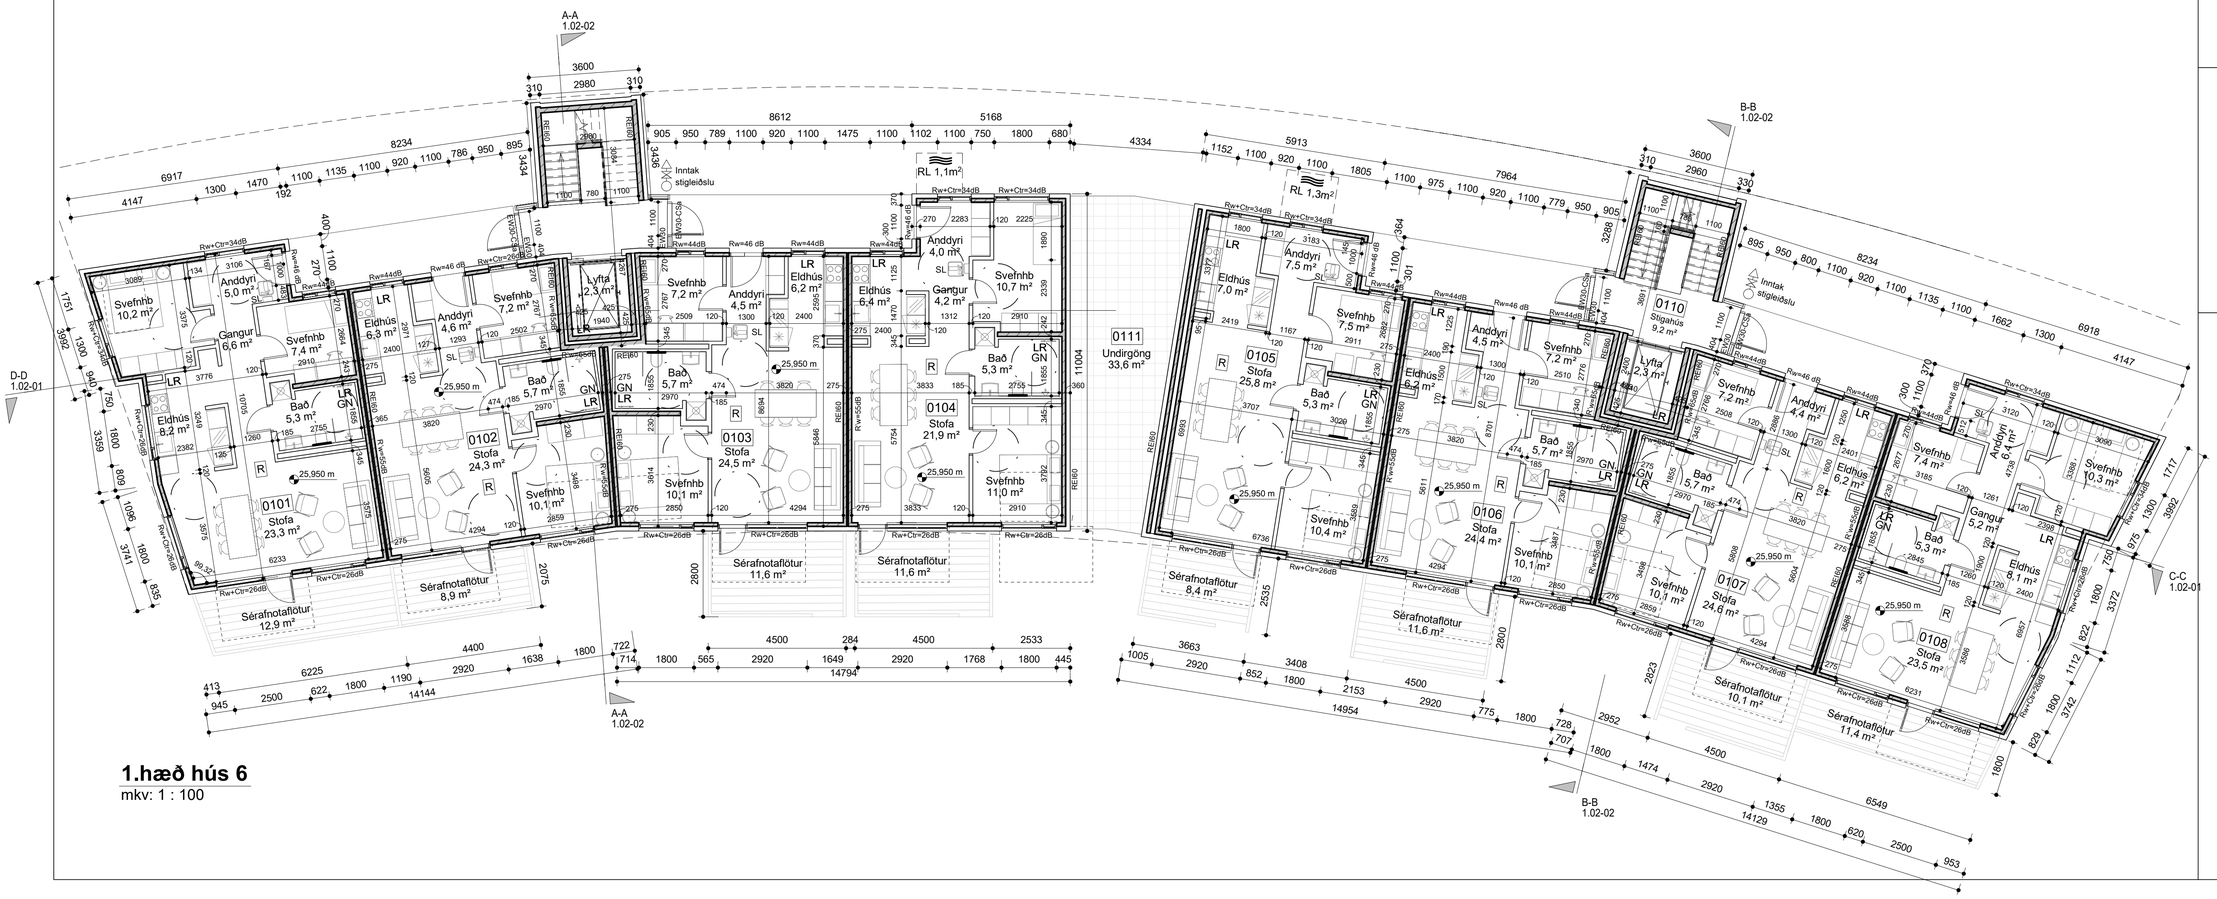

1.hæð hús 6
mkv: 1 : 100

Samþykkt
Hafnarfjörður
Byggingarfulltrúi

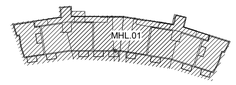

2,2x2,2 El₂60Csm	Brunalokanir
30m	Brunaslanga
GÚ	Gat í gólfi
GL	Gat í lofti
NF	Niðurfallsrör
GN	Gólfniðurfall
LR	Loftræsting
SL	Handslökkvitæki
R	Reykskynjar
	Reyklosun
	Lagnagrind vatnsúðarakerfi
	Stjórntafla brunv. kerfis
	Tvíburatengi
ÚT	ÚT merking
B.O.	Björgunnarop

BREYTINGAR

T.ark
ARKITEKTAR
HÁTÚNI 2b - 105 REYKJAVÍK
SÍMI: 540 5700
tark@tark.is - www.tark.is

VERKHEITI
Hringhamar 6-8, 221 Hafnarfirði

Fjölbýlishús
Aðaluppdrættir

TEIKNING
MHL 01 Grunnmynd hús nr 6, kjallari og 1.hæð

MÁL:	DAGS.:
1 : 100 / A1	01.06.2023
HANNAÐ: ÁÁ	TEIKNAÐ: ÓF/ KAS
YFIRFARIÐ: ISC	

VERKNÚMER	FL	TEIKNINGANÚMER	ÚTG
751-781	04	1.01-02	

SAMÞ. Ásgeir Ásgeirsson Arkitekt MAA SAMARK Kt.:060161-5429

Öll afnot og afrit teikninga, að hluta eða heild, er það samþykki höfunda, skv. áksvæðum höfundalaga.

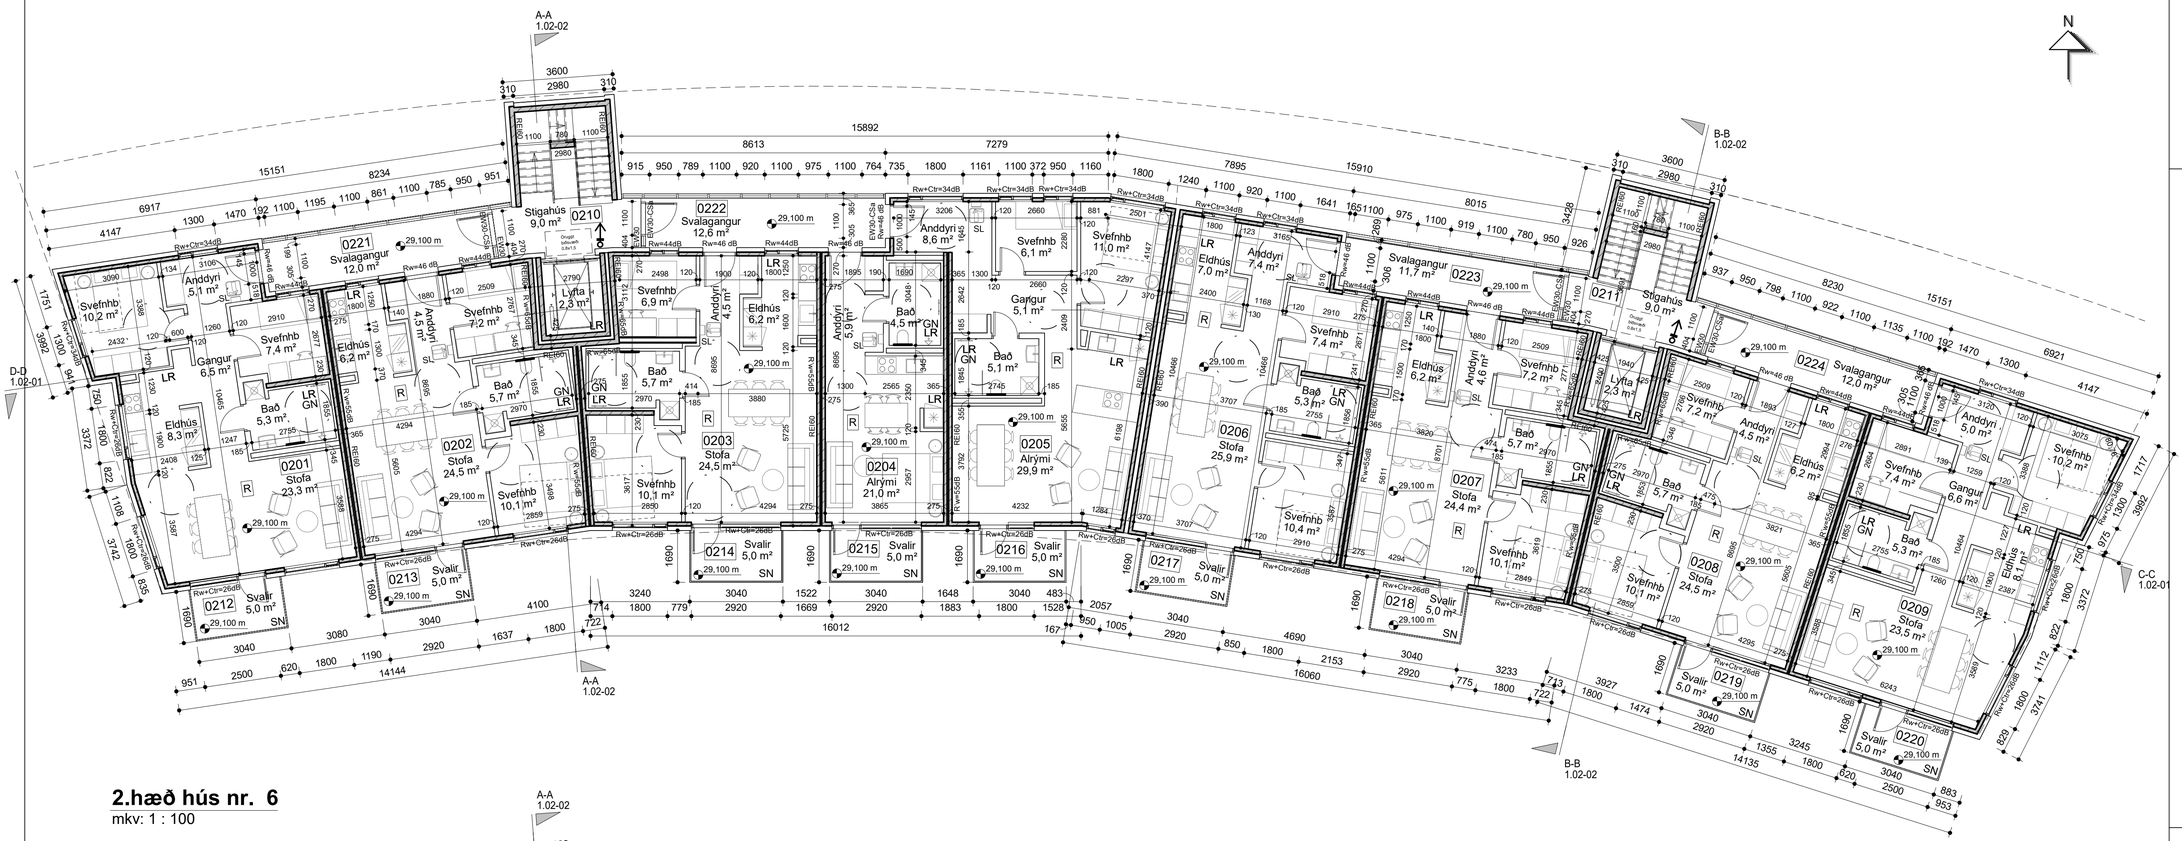

2.hæð hús nr. 6
mkv: 1 : 100

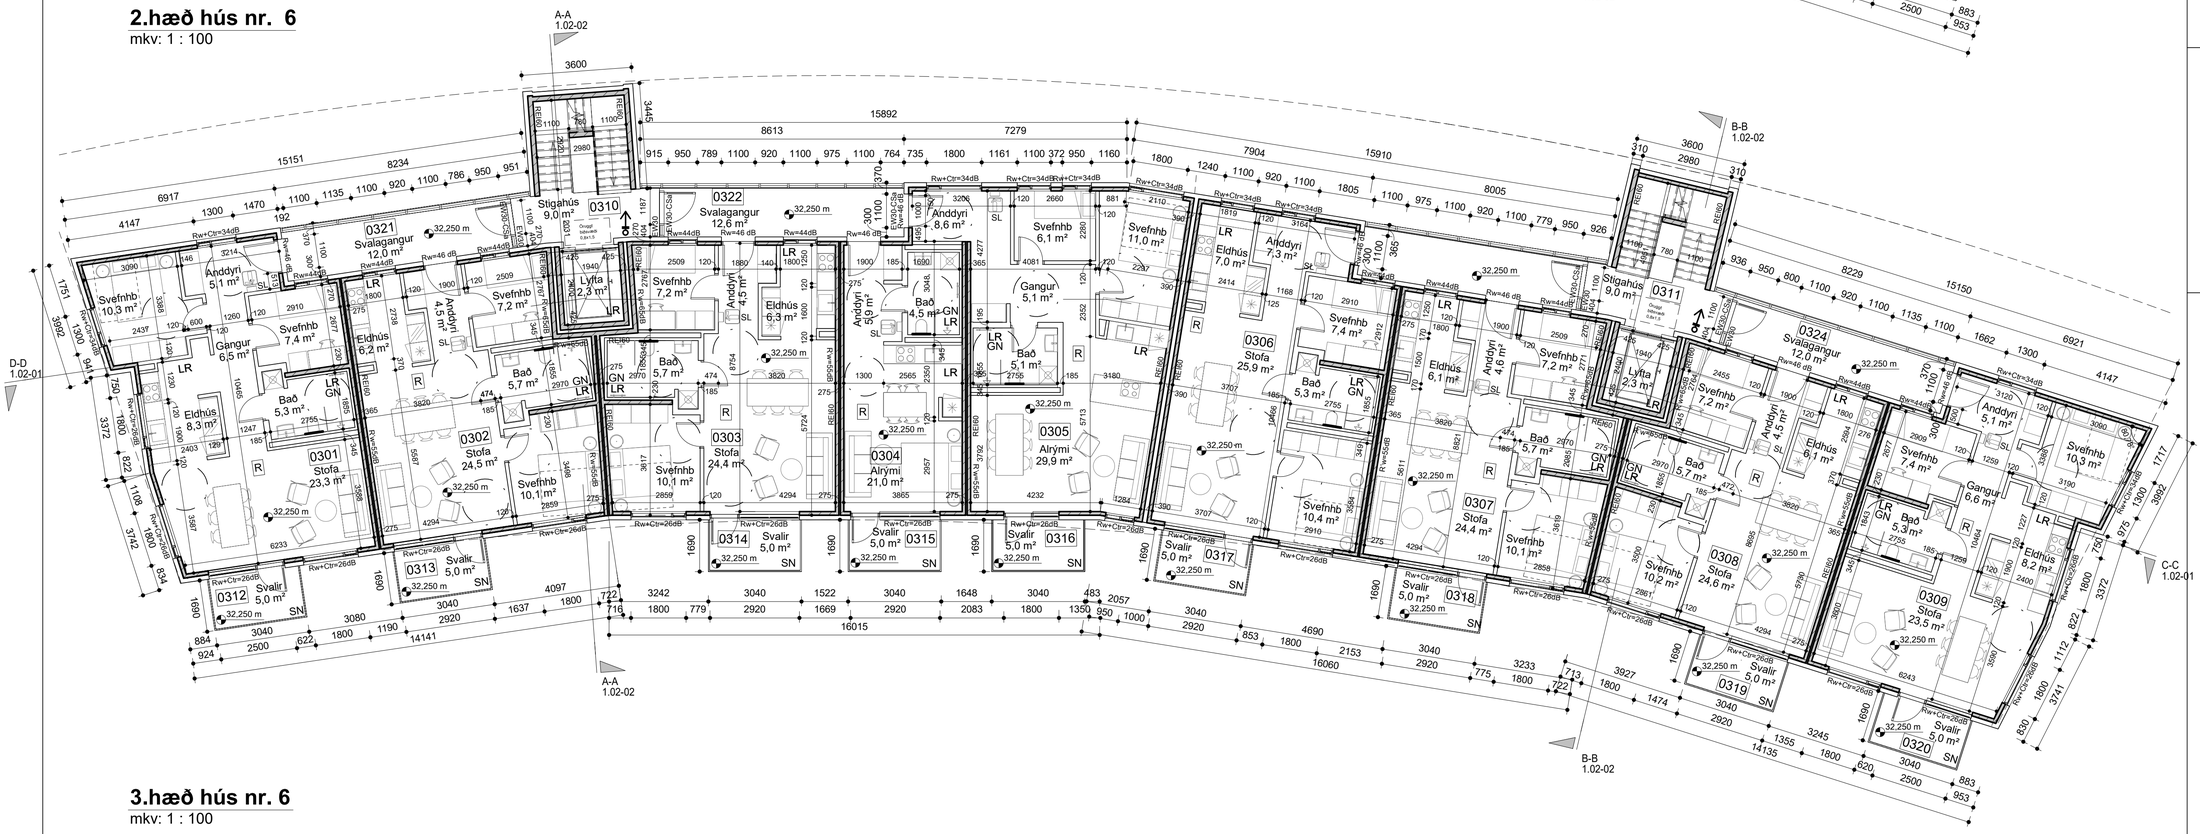

3.hæð hús nr. 6
mkv: 1 : 100

Samþykkt
Hafnarfjörður
Byggingarfulltrúi

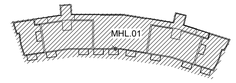

2,2x2,2 EI₂60Csm	Brunalokanir
30m	Brunaslanga
GG	Gat í gólfi
GL	Gat í lofti
NF	Niðurfallsrör
GN	Gólfniðurfall
LR	Loftræsting
SL	Handslökkvitæki
R	Reykskynjar
	Reyklosun
	Lagnagrind vatnsúðarakerfi
	Stjórntafla brunv. kerfis
	Tvíburatengi
UT	ÚT merking
B.O.	Björgunnarop

BREYTINGAR

T.ark
ARKITEKTAR
HÁTÚNI 2b - 105 REYKJAVÍK
SÍMI: 540 5700
tark@tark.is - www.tark.is

VERKHEITI
Hringhamar 6-8, 221 Hafnarfirði
Fjölbýlishús
Aðaluppdrættir

TEIKNING
MHL 01 Grunnmynd hús nr 6, 2. og 3.hæð

MÁL:	DAGS.:
1 : 100 / A1	01.06.2023
HANNAÐ: ÁÁ	TEIKNAÐ: ÓF/ KAS
YFIRFARIÐ: ISC	
VERKNÚMER: 751-781	FL: 04
TEIKNINGANÚMER: 1.01-03	ÚTG

SAMÞ. Ásgeir Ásgeirsson Arkitekt MAA SAMARK Kt.:060161-5429

Öll afnot og afrit teikninga, að hluta eða heild, er háð samþykki höfunda, skv. ákvæðum höfundalaga.

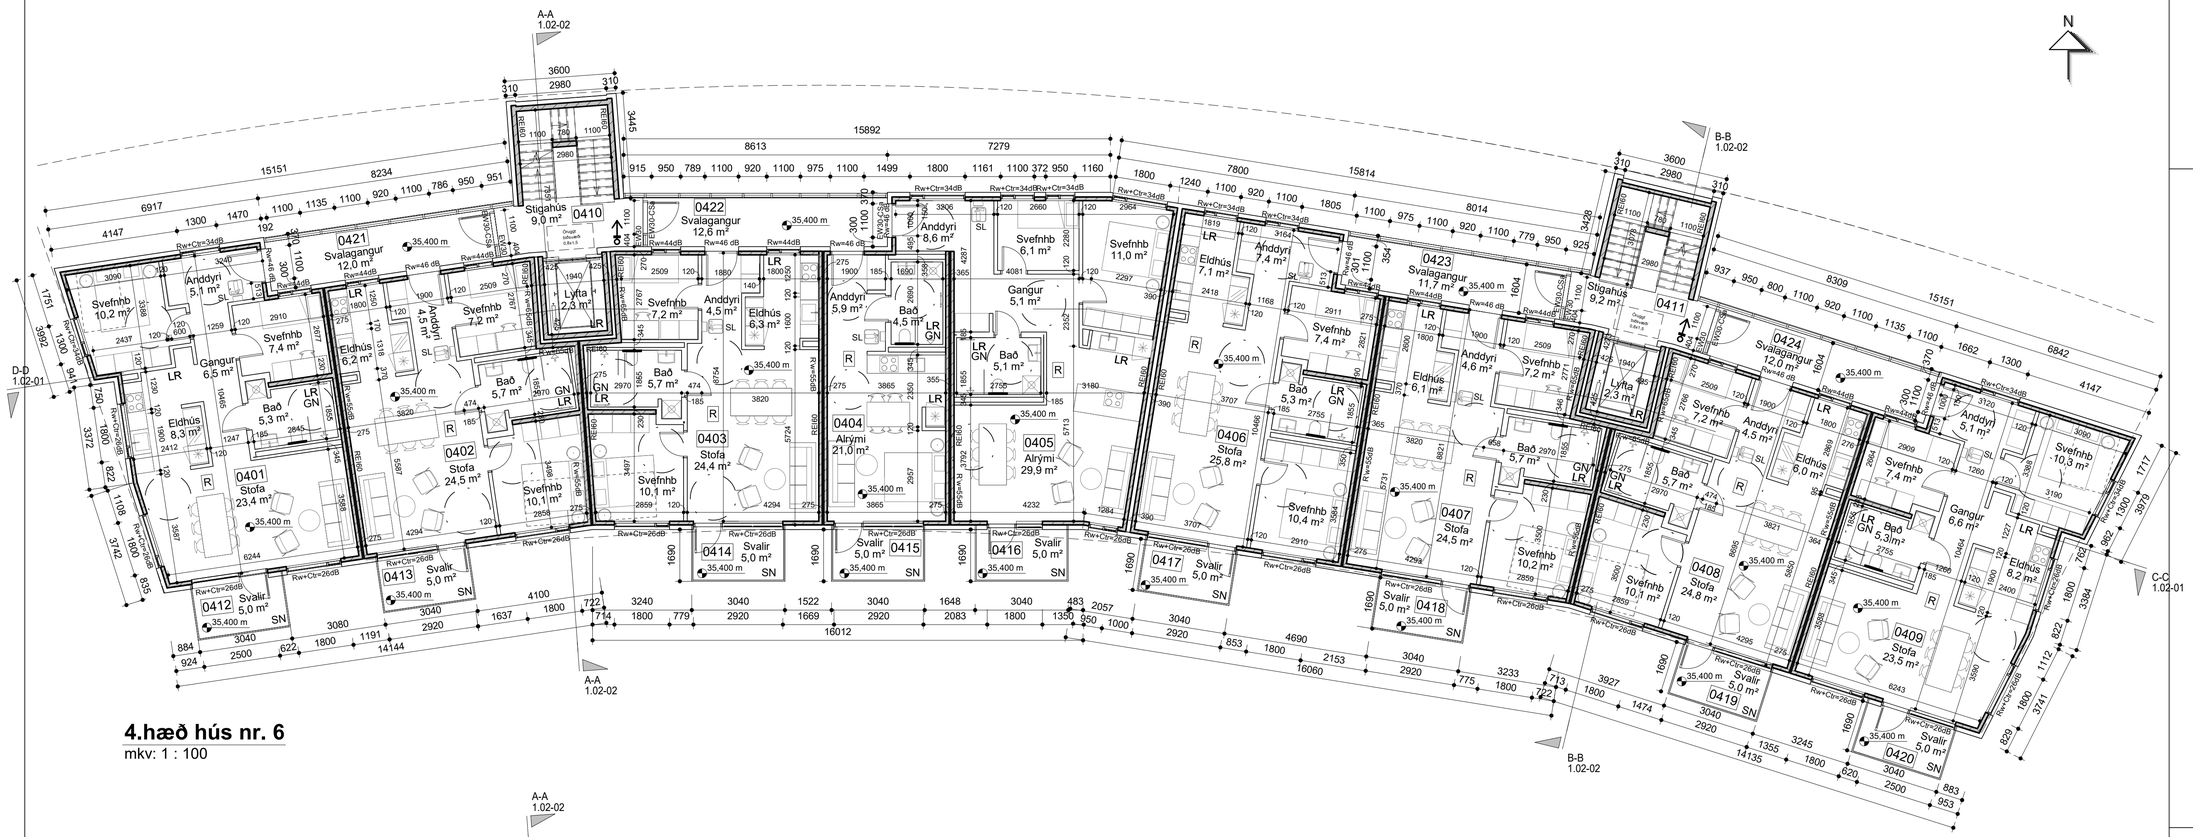

4.hæð hús nr. 6
mkv: 1 : 100

5.hæð hús 6
mkv: 1 : 100

Samþykkt
Hafnarfjörður
Byggingarfulltrúi

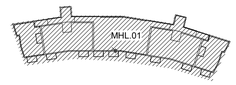

2,2x2,2 EI₂60Csm	Brunalokanir
30m	Brunaslanga
GG	Gat í gólfi
GL	Gat í lofti
NF	Niðurfallsrör
GN	Gólfniðurfall
LR	Loftræsting
SL	Handslökkvitæki
R	Reykskynjar
	Reyklosun
	Lagnagrind vatnsúðarakerfi
	Stjórntafla brunv. kerfis
	Tvíburatengi
UT	ÚT merking
B.O.	Björgunnarop

BREYTINGAR

T.ark
ARKITEKTAR
HÁTÚNI 2b - 105 REYKJAVÍK
SÍMI: 540 5700
tark@tark.is - www.tark.is

VERKHEITI
Hringhamar 6-8, 221 Hafnarfirði

Fjölbýlishús
Aðaluppdrættir

TEIKNING
MHL 01 Grunnmynd hús nr 6, 4. og 5.hæð

MÁL:	DAGS.:
1 : 100 / A1	01.06.2023
HANNAÐ: ÁÁ	TEIKNAÐ: ÓF/ KAS
YFIRFARIÐ: ISC	

VERKNÚMER	FL	TEIKNINGANÚMER	ÚTG
751-781	04	1.01-04	

SAMÞ. Ásgeir Ásgeirsson Arkitekt MAA SAMARK Kt.:060161-5429

Öll afnot og afrit teikninga, að hluta eða heild, er það samþykki hönnuða, skv. ákvæðum höfundalaga.

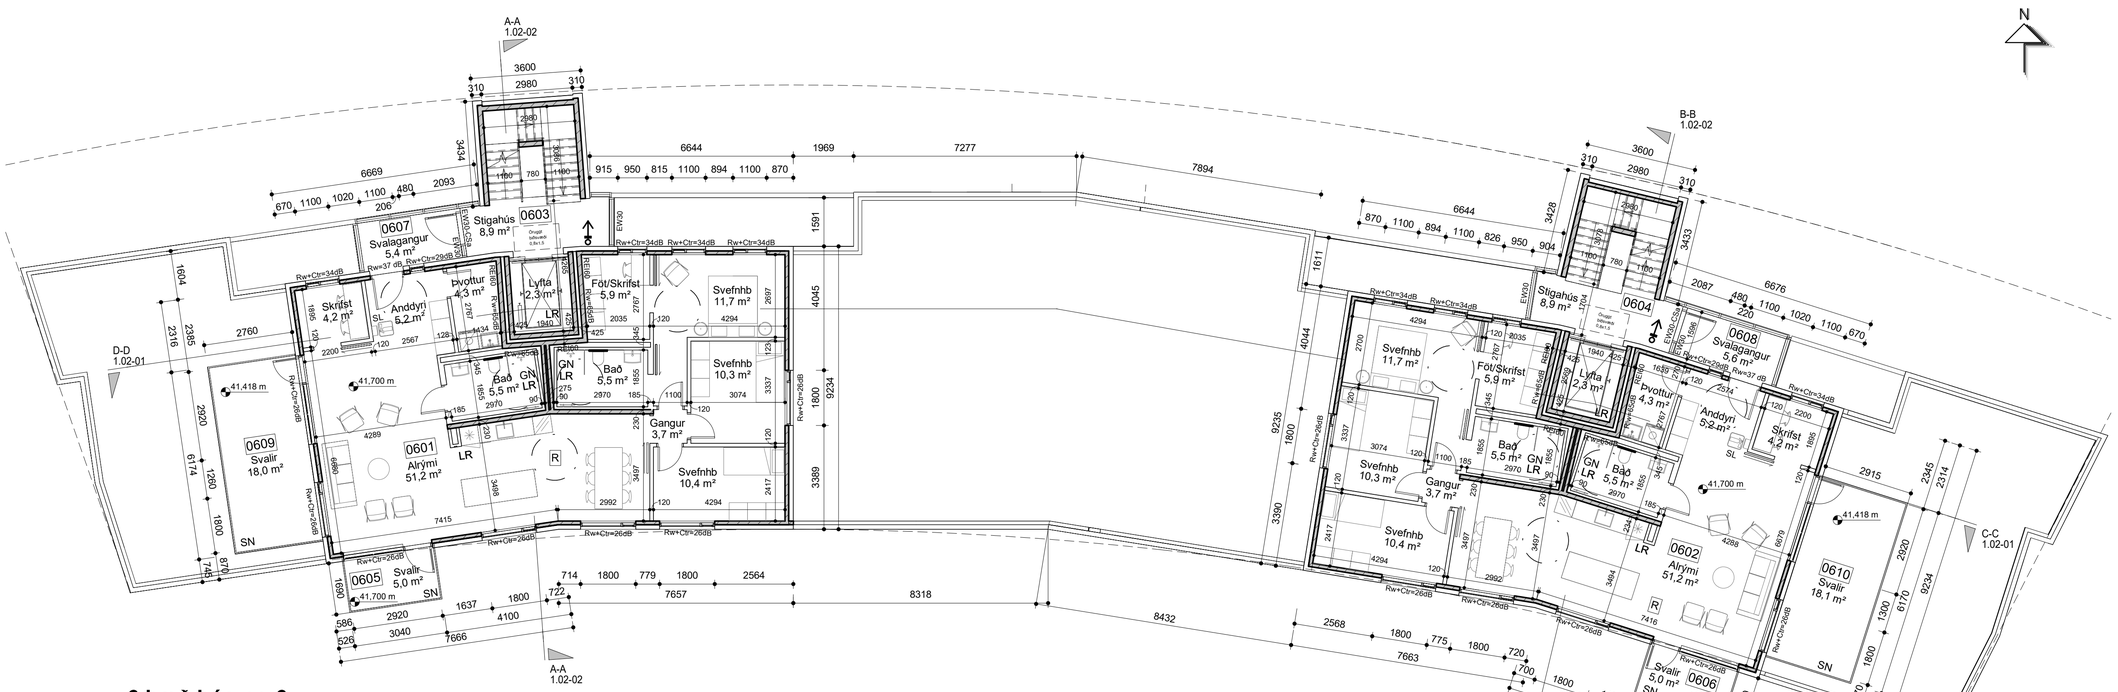

6.hæð hús nr. 6

mkv: 1 : 100

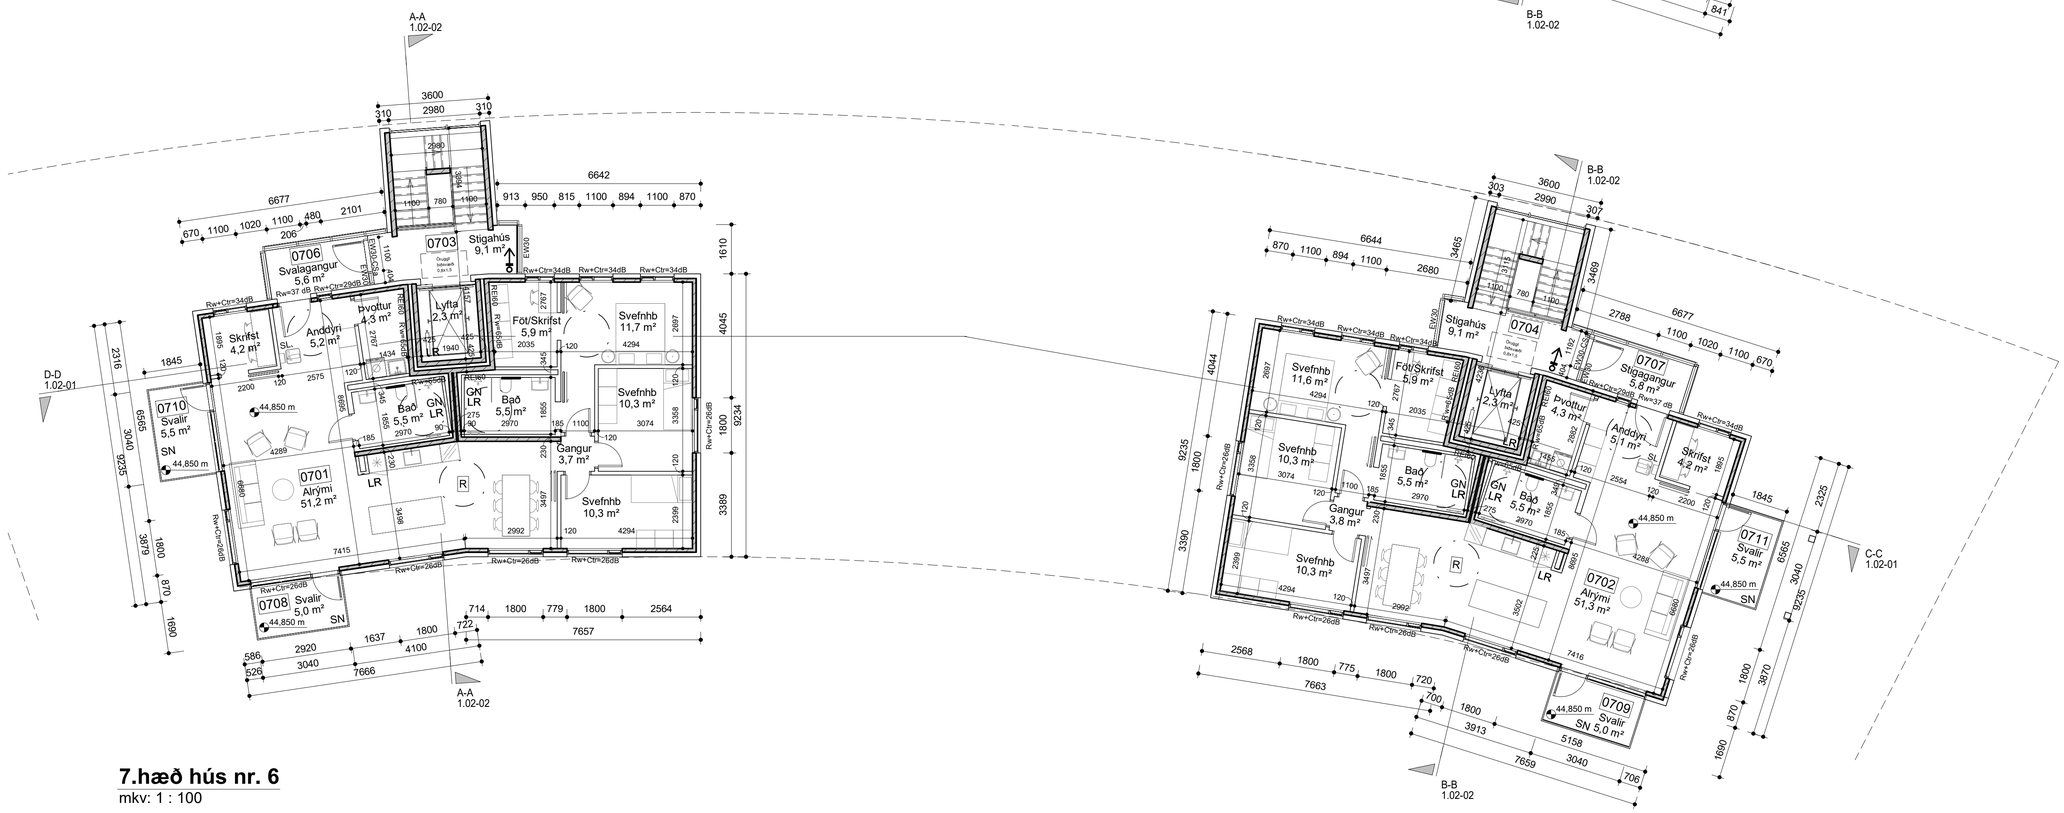

7.hæð hús nr. 6

mkv: 1 : 100

Samþykkt
Hafnarfjörður
Byggingarfulltrúi

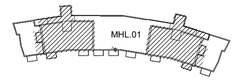

2,2x2,2 El60Csm	Brunalokanir
30m	Brunaslanga
GG	Gat í gólfi
GL	Gat í lofti
NF	Niðurfallsrör
GN	Gólfniðurfall
LR	Loftræsting
SL	Handslökkvitæki
R	Reykskynjar
	Reyklosun
	Lagnagrind vatnsúðarakerfi
	Stjórntafla brunv. kerfis
	Tvíburatengi
ÚT	ÚT merking
B.O.	Björgunnarop

BREYTINGAR

T.ark
ARKITEKTAR
HÁTÚNI 2b - 105 REYKJAVÍK
SÍMI: 540 5700
tark@tark.is - www.tark.is

VERKHEITI
Hringhamar 6-8, 221 Hafnarfirði

Fjölbýlishús
Aðaluppdrættir

TEIKNING
MHL 01 Grunnmynd hús nr 6, 6. og 7.hæð

MÁL: 1 : 100 / A1
DAGS.: 01.06.2023
HANNAÐ: ÁÁ
TEIKNAÐ: ÓF/ KAS
YFIRFARIÐ: ISC

VERKNÚMER	FL	TEIKNINGANÚMER	ÚTG
751-781	04	1.01-05	

SAMÞ. Ásgeir Ásgeirsson Arkitekt MAA SAMARK Kt.:060161-5429

Öll afrit og afrit teikninga, að hluta eða heild, er háð samþykki höfunda, skv. áskeðum höfundalaga.

Snið C
mkv: 1 : 100

Snið D
mkv: 1 : 100

Samþykkt
Hafnarfjörður
Byggingarfulltrúi

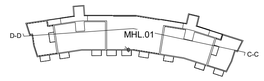

BREYTINGAR

T.ark
ARKITEKTAR
HÁTÚNI 2b - 105 REYKJAVÍK
SÍMI: 540 5700
tark@tark.is - www.tark.is

VERKHEITI
Hringhamar 6-8, 221 Hafnarfirði

Fjölbýlishús
Aðaluppdrættir

TEIKNING
MHL 01 Sneiðingar hús nr. 6

MÁL:	DAGS.:
1 : 100 / A1	01.06.2023
HANNAÐ: ÁÁ	TEIKNAÐ: ÓF/ KAS
YFIRFARIÐ: ISC	

VERKNÚMER	FL	TEIKNINGANÚMER	ÚTG
751-781	04	1.02-01	

SAMÞ. Ásgeir Ásgeirsson Arkitekt MAA SAMARK Kt.:060161-5429

Öll afnot og afrit teikninga, að hluta eða heild, er háð samþykki höfunda, skv. áskvæðum höfundalaga.

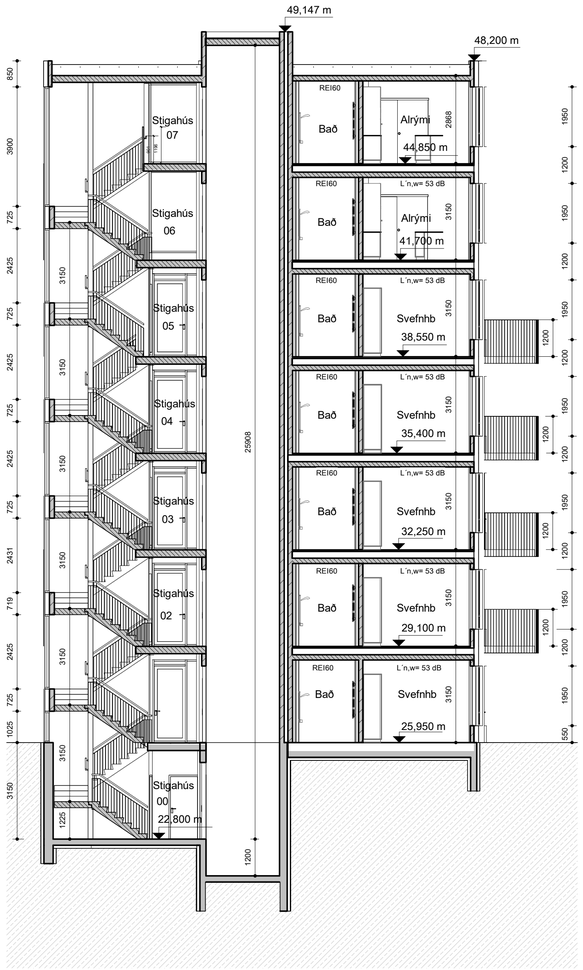

Snið A
mkv: 1 : 100

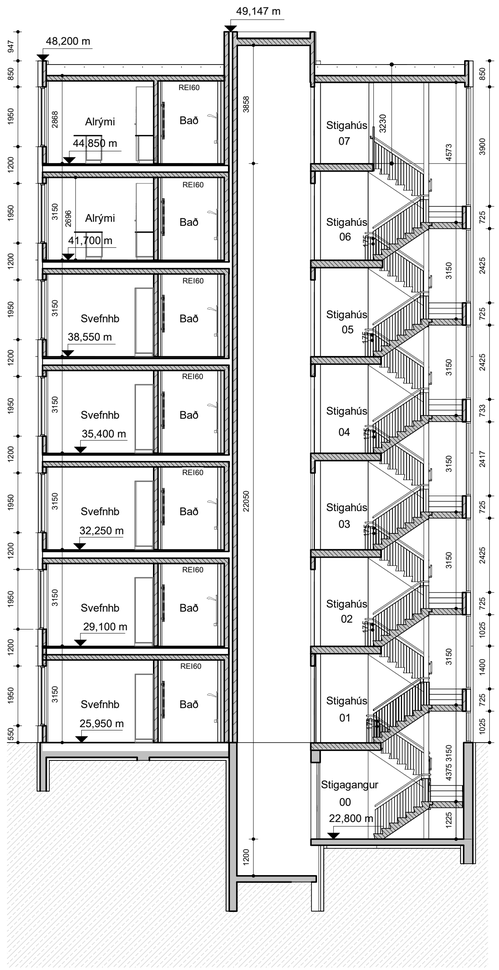

Snið B
mkv: 1 : 100

Samþykkt
Hafnarfjörður
Byggingarfulltrúi

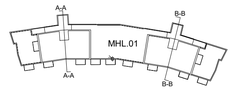

BREYTINGAR

T.ark
ARKITEKTAR
HÁTÚNI 2b - 105 REYKJAVÍK
SÍMI: 540 5700
tark@tark.is - www.tark.is

VERKHEITI
Hringhamar 6-8, 221 Hafnarfirði
Fjölbýlishús
Aðaluppdrættir

TEIKNING
MHL 01 Sneiðingar hús nr 6

MÁL:	DAGS.:
1 : 100 / A1	01.06.2023
HANNAÐ: ÁÁ	TEIKNAÐ: ÓF/ KAS
YFIRFARIÐ: ISC	

VERKNÚMER	FL	TEIKNINGANÚMER	ÚTG
751-781	04	1.02-02	

SAMÞ. Ásgeir Ásgeirsson Arkitekt MAA SAMARK Kt.:060161-5429

Öll afnot og afrit teikninga, að hluta eða heild, er háð samþykki höfunda, skv. ákvæðum höfundalaga.

Norður hús nr 6
mkv: 1 : 100

Samþykkt
Hafnarfjörður
Byggingarfulltrúi

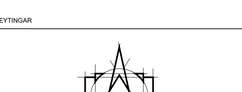

BREYTINGAR

T.ark
ARKITEKTAR
HÁTÚNI 2b - 105 REYKJAVÍK
SÍMI: 540 5700
tark@tark.is - www.tark.is

VERKHEITI
Hringhamar 6-8, 221 Hafnarfirði
Fjölbýlishús
Aðaluppdrættir

TEIKNING
MHL 01 Útlit hús nr 6, norður

MÁL:	DAGS.:
1 : 100 / A1	01.06.2023
HANNAÐ: ÁÁ	TEIKNAÐ: ÖF/ KAS
YFIRFARIÐ: ISC	

VERKNÚMER	FL	TEIKNINGANÚMER	ÚTG
751-781	04	1.03-01	

SAMÞ. Ásgeir Ásgeirsson Arkitekt MAA SAMARK Kt.:060161-5429

Öll afnot og afrit teikninga, að hluta eða heild, er háð samþykki höfunda, skv. ákvæðum höfundalaga.

Suður hús nr 6

mkv: 1 : 100

Samþykkt
Hafnarfjörður
Byggingarfulltrúi

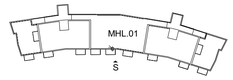

BREYTINGAR

T.ark
ARKITEKTAR
HÁTÚNI 2b - 105 REYKJAVÍK
SÍMI: 540 5700
tark@tark.is - www.tark.is

VERKHEITI
Hringhamar 6-8, 221 Hafnarfirði
Fjölbýlishús
Aðaluppdrættir

TEIKNING
MHL 01 Útlit hús nr 6, suður

MÁL:	DAGS.:
1 : 100 / A1	01.06.2023
HANNAÐ: ÁÁ	TEIKNAÐ: ÓF/ KAS
YFIRFARIÐ: ISC	

VERKNÚMER	FL	TEIKNINGANÚMER	ÚTG
751-781	04	1.03-02	

SAMÞ. Ásgeir Ásgeirsson Arkitekt MAA SAMARK Kt.:060161-5429

Öll afnot og afrit teikninga, að hluta eða heild, er háð samþykki höfunda, skv. áskvæðum höfundalaga.

Austur hús nr 6
mkv: 1 : 100

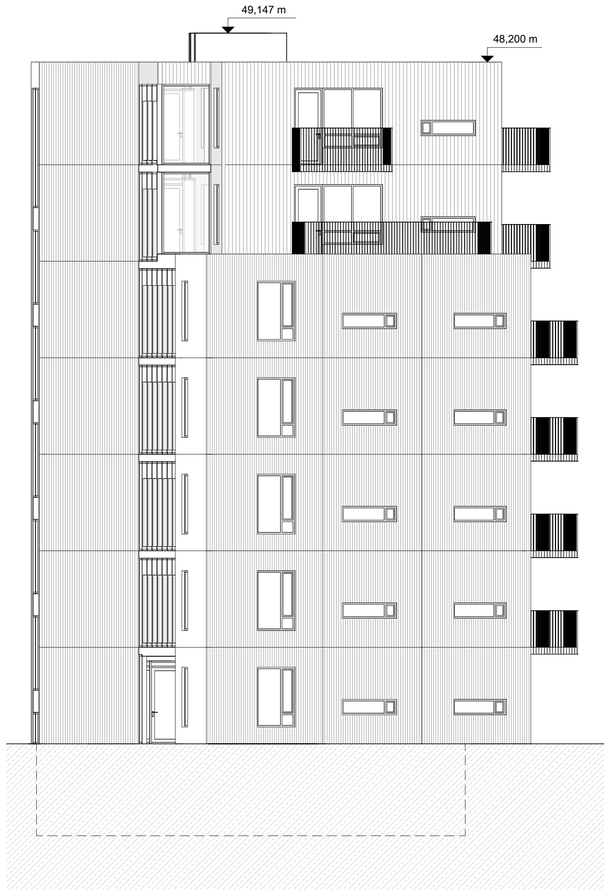

Vestur hús nr 6
mkv: 1 : 100

Samþykkt
Hafnarfjörður
Byggingarfulltrúi

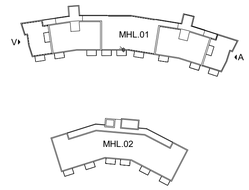

BREYTINGAR

T.ark
ARKITEKTAR
HÁTÚNI 2b - 105 REYKJAVÍK
SÍMI: 540 5700
tark@tark.is - www.tark.is

VERKHEITI
Hringhamar 6-8, 221 Hafnarfirði

Fjölbýlishús
Aðaluppdrættir

TEIKNING
MHL 01 Útlit hús nr 6, austur og vestur

MÁL:	DAGS.:
1 : 100 / A1	01.06.2023
HANNAÐ: AA	TEIKNAÐ: ÓF/ KAS
YFIRFARIÐ: ISC	

VERKNÚMER	FL	TEIKNINGANÚMER	ÚTG
751-781	04	1.03-03	

SAMÞ. Ásgeir Ásgeirsson Arkitekt MAA SAMARK Kt.:060161-5429

Öll afnot og afrit teikninga, að hluta eða heild, er háð samþykki höfunda, skv. ákvæðum höfundalaga.

Lýsing:

Aðkomuleiðir slökkviliðs eru lágmark þriggja metra breiðar með hámarkshalla undir 1:20 og lágmarks beygjuradíus 17 metra.
Björgunarsvæði eru 6 metra breið.
Í inngarði er aðkomuleið og björgunarsvæði á þjöppuðum malarpúða og ofan á hann kemur burðarhæfur frágangur, t.d. 8 cm grassteinn, Ecoraster E50 plastsellur eða sambærilegt sem þolir lágmark 85 tonn/m2 til að þola þunga frá stoðörmum körfubíls (17,5 tonn) án stálplatta undir.

Aðkomuleiðir og björgunarsvæði eru ekki yfir kjallararýmum.

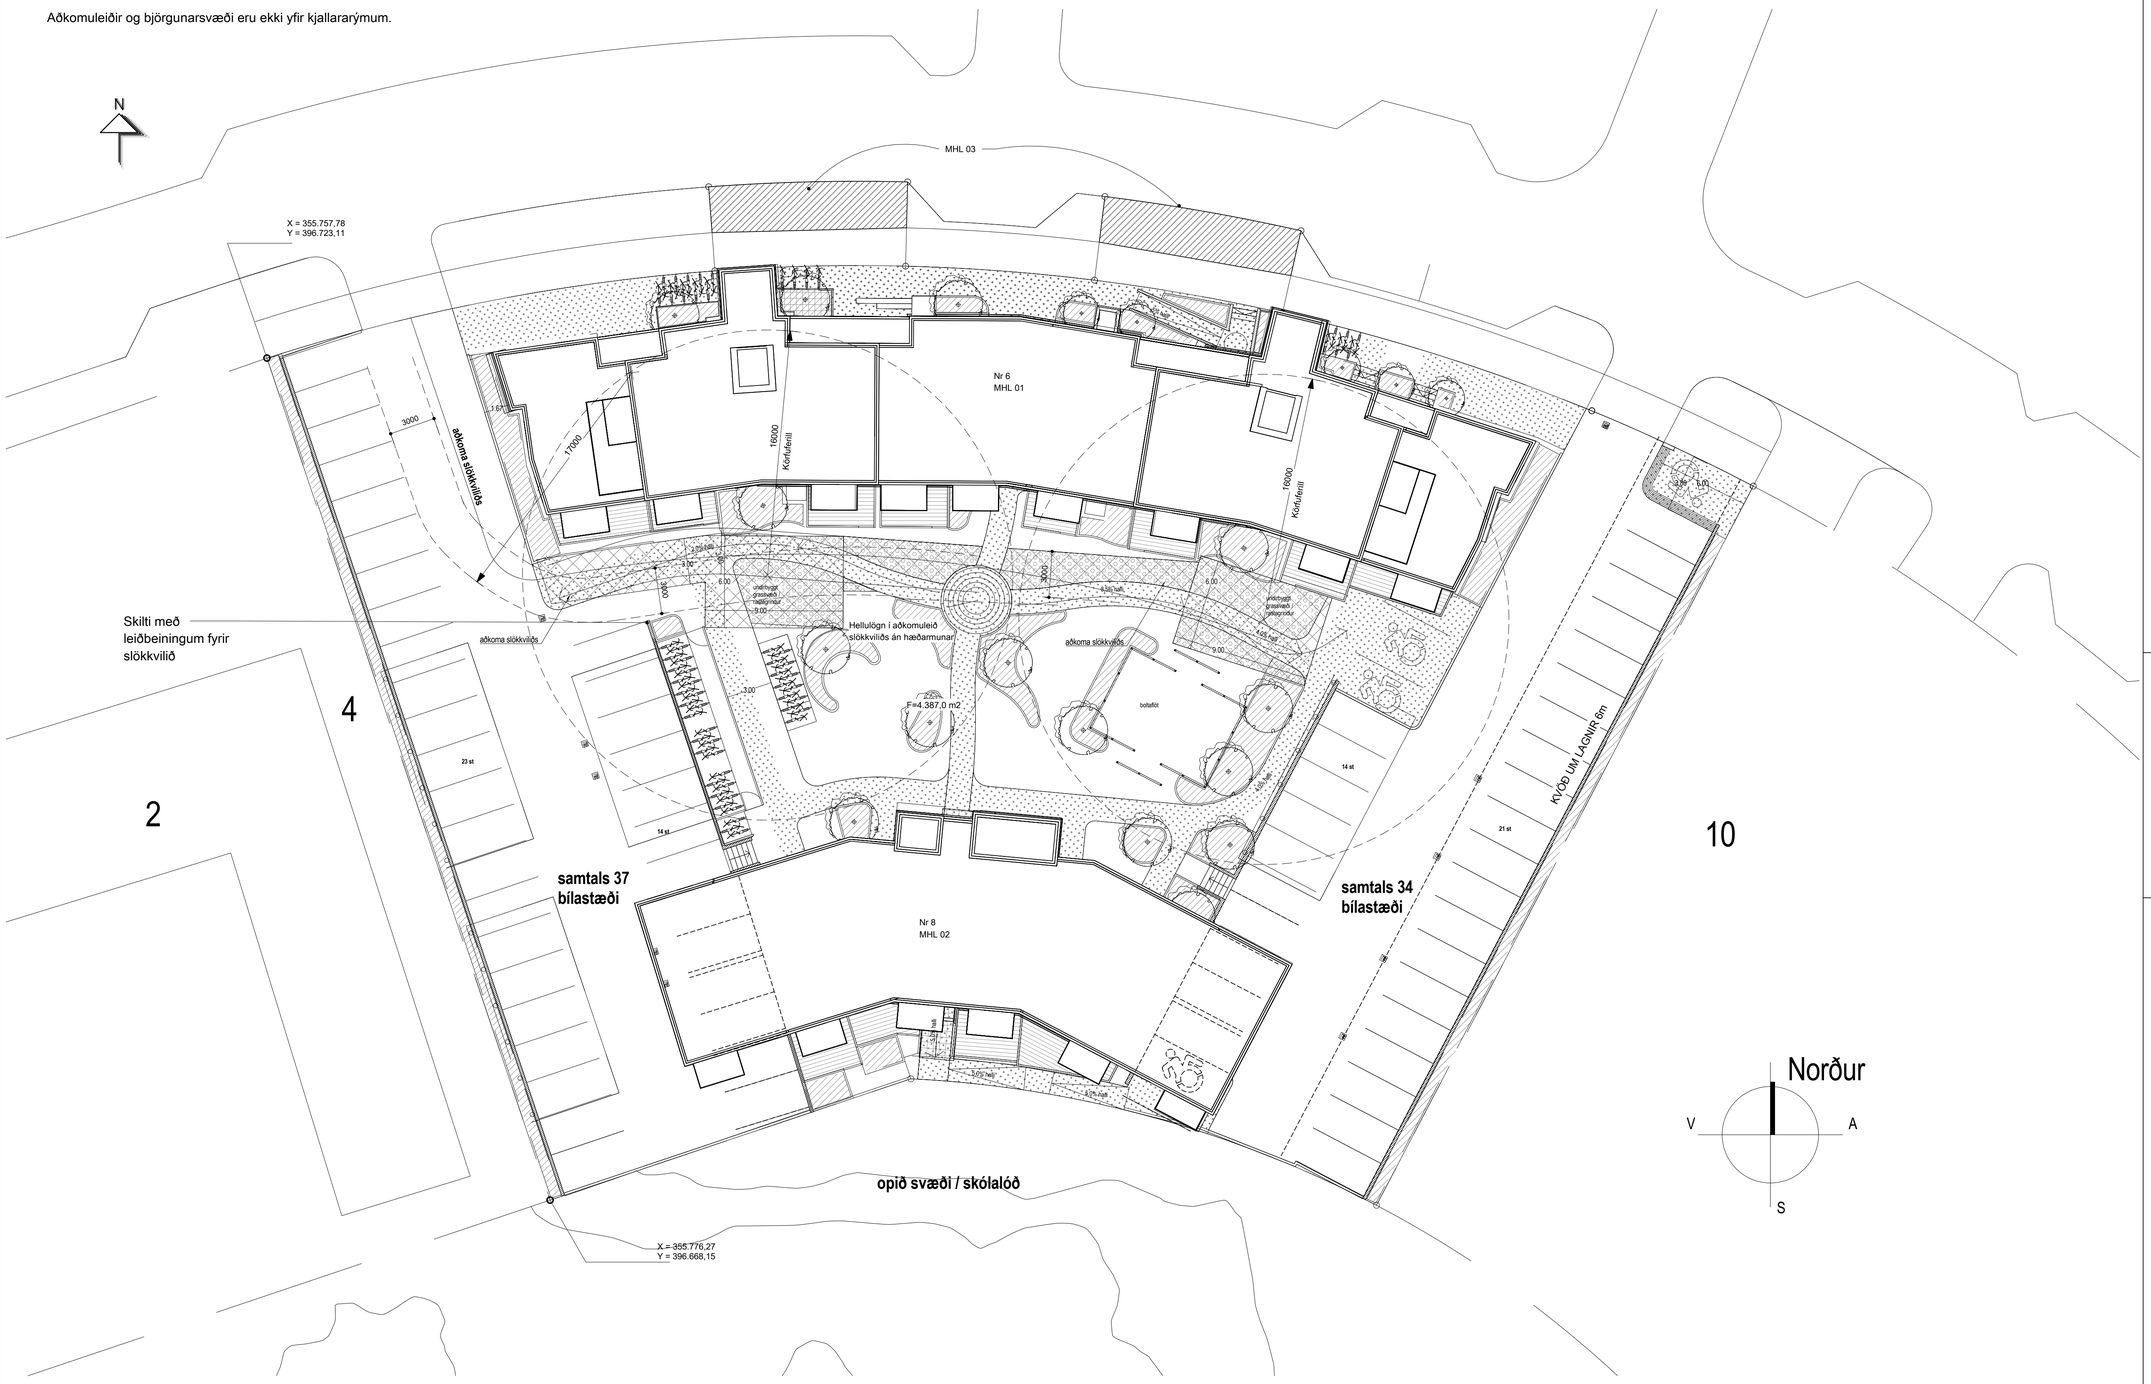

Afstöðumynd yfirlit fyrir slökkvilið
mkv: 1 : 200

Samþykkt
Hafnarfjörður
Byggingarfulltrúi

BREYTINGAR

T.ark
ARKITEKTAR
HÁTÚNI 2b - 105 REYKJAVÍK
SÍMI: 540 5700
tark@tark.is - www.tark.is

VERKHEITI
Hringhamar 6-8, 221 Hafnarfirði

Fjölbýlishús
Aðaluppdrættir

TEIKNING
MHL 01, 02 og 03 yfirlit fyrir slökkvilið

MÁL:	DAGS.:
1 : 200 / A1	19.10.2023
HANNAÐ: ÁÁ	TEIKNAÐ: ÓF
YFIRFARIÐ: ISC	

VERKNÚMER	FL	TEIKNINGANÚMER	ÚTG
751-781	04	1.04-01	

SAMÞ. Ásgeir Ásgeirsson Arkitekt MAA SAMARK Kt.:060161-5429

Öll afnot og afrit teikninga, að hluta eða heild, er háð samþykki höfundar, skv. ákvæðum höfundalaga.

MHL. 03

Skráningartafla: Hringhamar 6-8, Hafnarfirði.
Landeignanúmer: L231078
Matshlutanúmer: 03
Skráð: Sverrir Ágústsson
Kennitala: 220565-4089
Útgáfa: 5.00 **Dags.:** 27.3.2023

Uppskipting og lýsing

D0	D1	D2	D3	D4	Staðir D5	D5M	D6	D7	D8	D9	D10a	D10b	D11	D12	D13	D14	D15
Lóðarn	Fjöru hæð=lóð	Notkun teikl.	Hitúth-flokkun	Eignar-hald	Brúttóflatar m²	Millilofttlur m²	Stigar m²	Op m²	Brúttóflötur m²	Brúttóflötur alt < 1,8	Sameiginl. rými	Sameiginl. rými	Brúttó rýmmál m³	Nettóflötur m²	Birt flatarmál m²	Reiknaðar skilgreiningar	Skipu-rýmmál m³
		Matshluti			27,5	0,0	0,0	0,0	27,5	0,0				79,8	22,7	27,5	61,290
		Botn												5,5			
	00	**Kjallari**			27,5	0,0	0,0	0,0	27,5	0,0				74,3	22,7	27,5	
A	0001	** Djúpgámagerð**	N	0001	27,5				27,5			2,65	3,55	74,3	22,7	27,5	2,70 61,290

Athugasemdir

Tvö djúpgámagerð eru á lóðinni sem telja þýna djúpgáma hvort, við norðurhlið lóðar.
Sorp - djúpgámar tilheyra öllum lóðum Hringhamars 6-8

Sameiginir sumra

Eignar-hald	Notkun teikl.	Hlutur eignarhluti	Notkun teikl.	Hlutaný-regla	Eignarhlutur

Skiptarými

Eignar-hald	Notkun teikl.	Birt flatarmál m²	Sameign m² án sameiginar	Sameign og sameign m²
0001	**Djúpgámagerð**	27,5	61,290	61,290
	Alls	27,5	61,290	61,290

		Bílastæði		Hjólaaðstaða				
	Lóð m²	bílastæði m²	bílastæði m²	Utveggir m²	Þar af Utveggir og dyrasop m²	Þak m²	Þar af Þakgluggar og þakop m²	Ofan hæðarkóti	Ummál útveggjaflar
Matshluti	**0,0**	27,5	44,5	0,0	44,5	0,0	0,0	0,0	

	Yfirlit	D5 Brúttóflötur m²	D5M millilofttlur m²	D7 op m²	D8 Brúttóflötur undir 1,8 m með 0 vg F	D11 Brúttórýmmál m³	D12 Nettóflötur m²	D13 birt flatarmál m²
	A rými	27,5			27,5	74,3	22,7	27,5
	Svalir A lokun							
	B rými							
	C rými							
	F yfirgrafin (F)							
	Afgangsrými (V)							
	Bílgeymsla							
	Samtals:	**27,5**	**0,0**	**0,0**	**27,5**	**0,0**	**74,3**	**22,7**	**27,5**

Flatarmál nýtingarhlutfalls er A rými + B rými, undanskilið er brúttóflatarmál rýma með salarhæð lægri en 1,8 m, samkvæmt skipulagsreglugerð 2013 (breyting var gerð 2016). Notkun rýma hefur ekki áhrif á útreikning nýtingarhlutfalls.

	Brúttó m²	Nettó m²	Hlutfall
Flatarmál til útreiknings nýtingarhlutfalls	**27,5**	**4.387,0**	**0,01**

MHL. 01, bls. 1

Skráningartafla: Hringhamar 6-8, Hafnarfirði.
Landeignanúmer: L231978
Matshlutanúmer: 01
Skráð: Sverrir Ágústsson
Kennitala: 220565-4089
Útgáfa: 5.00 **Dags.:** 24.5.2023

Uppskipting og lýsing

D0	D1	D2	D3	D4	Staðir D5	D5M	D6	D7	D8	D9	D10a	D10b	D11	D12	D13	D14	D15
Lóðarn	Fjöru hæð=lóð	Notkun teikl.	Hitúth-flokkun	Eignar-hald	Brúttóflötur m²	Millilofttlur m²	Stigar m²	Op m²	Brúttóflötur m²	Brúttóflötur alt < 1,8	Sameiginl. rými	Sameiginl. rými	Brúttó rýmmál m³	Nettóflötur m²	Birt flatarmál m²	Reiknaðar skilgreiningar	Skipu-rýmmál m³
		Matshluti			5.035,5	0,0	145,6	156,8	4.272,1	606,6			14.312,8	3.567,5	3.872,1		10.509,220
		Botn											135,5				
	00	**Kjallari**			397,3	0,0	20,8	0,0	397,3	0,0			1.265,4	323,7	211,7		
A	0001	**Geymsla**	N	0405	1,6				1,6			3,15	3,15	5,0	1,5	1,6	3,15 4,725
A	0002	**Geymsla**	N	0502	4,5				4,5			3,15	3,15	14,2	3,7	4,5	3,15 11,655
A	0003	**Geymsla**	N	0304	2,8				2,8			3,15	3,15	8,8	2,5	2,8	3,15 7,875
A	0004	**Geymsla**	N	0503	5,2				5,2			3,15	3,15	16,4	4,1	5,2	3,15 12,915
A	0005	**Geymsla**	N	0404	4,9				4,9			3,15	3,15	15,4	4,4	4,9	3,15 13,860
A	0006	**Geymsla**	N	0504	6,6				6,6			3,15	3,15	20,8	5,4	6,6	3,15 17,010
A	0007	**Geymsla**	N	0701	10,0				10,0			3,15	3,15	31,5	6,4	10,0	3,15 26,460
A	0008	**Geymsla**	N	0601	9,6				9,6			3,15	3,15	30,2	7,5	9,6	3,15 23,625
A	0009	**Geymsla**	N	0505	1,6				1,6			3,15	3,15	5,0	1,5	1,6	3,15 4,725
A	0010	**Geymsla**	N	0501	0,6				0,6			3,15	3,15	1,9	0,6	0,6	3,15 1,890
A	0011	**Geymsla**	N	0201	0,6				0,6			3,15	3,15	1,9	0,6	0,6	3,15 1,890
A	0012	**Geymsla**	N	0202	4,8				4,8			3,15	3,15	15,1	4,3	4,8	3,15 13,545
A	0013	**Geymsla**	N	0401	0,6				0,6			3,15	3,15	1,9	0,6	0,6	3,15 1,890
A	0014	**Geymsla**	N	0402	7,2				7,2			3,15	3,15	22,7	6,0	7,2	3,15 18,900
A	0015	**Geymsla**	N	0403	4,5				4,5			3,15	3,15	14,2	4,0	4,5	3,15 12,600
A	0016	**Geymsla**	N	0301	5,0				5,0			3,15	3,15	15,8	3,7	5,0	3,15 11,655
A	0017	**Geymsla**	N	0302	4,6				4,6			3,15	3,15	14,5	3,7	4,6	3,15 11,655
A	0018	**Geymsla**	N	0203	4,5				4,5			3,15	3,15	14,2	3,8	4,5	3,15 11,970
A	0019	**Geymsla**	N	0305	1,6				1,6			3,15	3,15	5,0	1,6	1,6	3,15 5,040
A	0020	**Geymsla**	N	0203	4,6				4,6			3,15	3,15	14,5	4,0	4,6	3,15 12,600
A	0021	**Geymsla**	N	0205	1,6				1,6			3,15	3,15	5,0	1,3	1,6	3,15 4,095
A	0022	**Geymsla**	N	0102	5,1				5,1			3,15	3,15	16,1	3,8	5,1	3,15 11,970
A	0023	**Geymsla**	N	0103	2,8				2,8			3,15	3,15	8,8	2,4	2,8	3,15 7,560
A	0024	**Geymsla**	N	0204	3,1				3,1			3,15	3,15	9,8	2,7	3,1	3,15 8,505
A	0025	**Geymsla**	N	0106	4,1				4,1			3,15	3,15	12,9	3,6	4,1	3,15 11,340
A	0026	**Geymsla**	N	0104	3,7				3,7			3,15	3,15	11,7	3,2	3,7	3,15 10,080
A	0027	**Geymsla**	N	0601	0,6				0,6			3,15	3,15	1,9	0,6	0,6	3,15 1,890
A	0028	**Geymsla**	N	0207	4,5				4,5			3,15	3,15	14,2	3,4	4,5	3,15 10,710
A	0029	**Geymsla**	N	0206	4,0				4,0			3,15	3,15	12,6	3,6	4,0	3,15 11,340
A	0030	**Geymsla**	N	0209	0,6				0,6			3,15	3,15	1,9	0,6	0,6	3,15 1,890
A	0031	**Geymsla**	N	0208	3,8				3,8			3,15	3,15	12,0	3,3	3,8	3,15 10,395
A	0032	**Geymsla**	N	0105	3,8				3,8			3,15	3,15	12,0	3,4	3,8	3,15 10,710
A	0033	**Geymsla**	N	0107	4,3				4,3			3,15	3,15	13,5	3,2	4,3	3,15 10,080
A	0034	**Geymsla**	N	0108	0,6				0,6			3,15	3,15	1,9	0,6	0,6	3,15 1,890
A	0035	**Geymsla**	N	0307	4,5				4,5			3,15	3,15	14,2	4,0	4,5	3,15 12,600
A	0036	**Geymsla**	N	0308	4,9				4,9			3,15	3,15	15,4	4,3	4,9	3,15 13,545
A	0037	**Geymsla**	N	0407	4,4				4,4			3,15	3,15	13,9	3,5	4,4	3,15 11,025
A	0038	**Geymsla**	N	0602	9,6				9,6			3,15	3,15	30,2	8,0	9,6	3,15 25,200
A	0039	**Geymsla**	N	0702	9,3				9,3			3,15	3,15	29,3	7,2	9,3	3,15 22,680
A	0040	**Geymsla**	N	0506	5,7				5,7			3,15	3,15	18,0	5,2	5,7	3,15 16,380
A	0041	**Geymsla**	N	0509	9,6				9,6			3,15	3,15	30,2	7,8	9,6	3,15 24,570
A	0042	**Geymsla**	N	0409	0,6				0,6			3,15	3,15	1,9	0,6	0,6	3,15 1,890
A	0043	**Geymsla**	N	0309	5,0				5,0			3,15	3,15	15,8	3,4	5,0	3,15 10,710
A	0044	**Geymsla**	N	0306	4,3				4,3			3,15	3,15	13,5	3,5	4,3	3,15 11,025
A	0045	**Geymsla**	N	0408	6,9				6,9			3,15	3,15	21,7	5,1	6,9	3,15 16,065
A	0046	**Geymsla**	N	0406	3,0				3,0			3,15	3,15	9,5	2,6	3,0	3,15 8,190
A	0047	**Geymsla**	N	0507	9,4				9,4			3,15	3,15	29,6	8,0	9,4	3,15 25,200
A	0048	**Geymsla**	N	0508	6,5				6,5			3,15	3,15	20,5	5,2	6,5	3,15 16,380
A	0049	**Stigahús**	U	X	31,1		10,4		31,1			3,15	4,35	104,9	21,8		
A	0050	**Stigahús**	U	X	32,6		10,4		32,6			3,15	4,35	109,7	21,6		
A	0051	**Sprinkler**	T	X	6,8				6,8			3,15	3,15	21,4	4,6		
A	0052	**Tæknirými**	T	X	5,0				5,0			3,15	3,15	15,8	3,7		
A	0053	**Tæknirými**	T	X	7,3				7,3			3,15	3,15	23,0	5,3		
A	0054	**Gangur**	U	X	102,8				102,8			3,15	3,15	323,8	90,7		
	01	**1. Hæð**			641,6	0,0	20,8	22,4	619,2	0,0			2.021,0	517,8	587,2		
A	0101	**Íbúð**	N	0101	79,3				79,3			3,15	3,15	249,8	66,4	79,3	3,15 209,160
A	0102	**Íbúð**	N	0102	69,1				69,1			3,15	3,15	217,7	58,5	69,1	3,15 184,275
A	0103	**Íbúð**	N	0103	69,1				69,1			3,15	3,15	217,7	58,5	69,1	3,15 184,275
A	0104	**Íbúð**	N	0104	76,2				76,2			3,15	3,15	240,0	64,3	76,2	3,15 202,545
A	0105	**Íbúð**	N	0105	76,0				76,0			3,15	3,15	239,4	63,7	76,0	3,15 200,655
A	0106	**Íbúð**	N	0106	69,1				69,1			3,15	3,15	217,7	58,5	69,1	3,15 184,275
A	0107	**Íbúð**	N	0107	69,1				69,1			3,15	3,15	217,7	58,5	69,1	3,15 184,275
A	0108	**Íbúð**	N	0108	79,3				79,3			3,15	3,15	249,8	66,4	79,3	3,15 209,160
A	0109	**Stigahús**	U	X	27,2		10,4	11,2	16,0			3,15	3,15	85,7	11,5		
A	0110	**Stigahús**	U	X	27,2		10,4	11,2	16,0			3,15	3,15	85,7	11,5		
B	0111	**Svalagangur**	U	X	12,6				12,6			3,15	3,15	39,7			
B	0112	**Svalagangur**	U	X	13,2				13,2			3,15	3,15	41,6			
B	0113	**Svalagangur**	U	X	12,2				12,2			3,15	3,15	38,4			
B	0114	**Svalagangur**	U	X	12,7				12,7			3,15	3,15	40,0			
B	0115	**Undirgöng**	U	X	36,3				36,3			3,15	3,15	114,3			
	02	**2. Hæð**			677,6	0,0	20,8	22,4	655,2	0,0			2.134,4	551,7	624,8		
A	0201	**Íbúð**	N	0201	79,3				79,3			3,15	3,15	249,8	66,4	79,3	3,15 209,160
A	0202	**Íbúð**	N	0202	69,1				69,1			3,15	3,15	217,7	58,5	69,1	3,15 184,275
A	0203	**Íbúð**	N	0203	69,1				69,1			3,15	3,15	217,7	58,5	69,1	3,15 184,275
A	0204	**Íbúð**	N	0204	37,3				37,3			3,15	3,15	117,5	31,4	37,3	3,15 98,910
A	0205	**Íbúð**	N	0205	78,3				78,3			3,15	3,15	246,6	67,1	78,3	3,15 211,365
A	0206	**Íbúð**	N	0206	74,2				74,2			3,15	3,15	233,7	63,4	74,2	3,15 199,710
A	0207	**Íbúð**	N	0207	69,1				69,1			3,15	3,15	217,7	58,5	69,1	3,15 184,275
A	0208	**Íbúð**	N	0208	69,1				69,1			3,15	3,15	217,7	58,5	69,1	3,15 184,275
A	0209	**Íbúð**	N	0209	79,3				79,3			3,15	3,15	249,8	66,4	79,3	3,15 209,160
A	0210	**Stigahús**	U	X	26,4		10,4	11,2	15,2			3,15	3,15	83,2	11,5		
A	0211	**Stigahús**	U	X	26,4		10,4	11,2	15,2			3,15	3,15	83,2	11,5		
B	0201	**Svalir**	S	0201	5,0				5,0			3,15	3,15	15,8		1,00	5,000
B	0213	**Svalir**	S	0202	5,0				5,0			3,15	3,15	15,8		1,00	5,000
B	0214	**Svalir**	S	0203	5,0				5,0			3,15	3,15	15,8		1,00	5,000
B	0215	**Svalir**	S	0204	5,0				5,0			3,15	3,15	15,8		1,00	5,000
B	0216	**Svalir**	S	0205	5,0				5,0			3,15	3,15	15,8		1,00	5,000
B	0217	**Svalir**	S	0206	5,0				5,0			3,15	3,15	15,8		1,00	5,000
B	0218	**Svalir**	S	0207	5,0				5,0			3,15	3,15	15,8		1,00	5,000
B	0219	**Svalir**	S	0208	5,0				5,0			3,15	3,15	15,8		1,00	5,000
B	0220	**Svalir**	S	0209	5,0				5,0			3,15	3,15	15,8		1,00	5,000
B	0221	**Svalagangur**	U	X	12,6				12,6			3,15	3,15	39,7			
B	0222	**Svalagangur**	U	X	13,2				13,2			3,15	3,15	41,6			
B	0223	**Svalagangur**	U	X	12,2				12,2			3,15	3,15	38,4			
B	0224	**Svalagangur**	U	X	12,7				12,7			3,15	3,15	40,0			
	03	**3. Hæð**			677,6	0,0	20,8	22,4	655,2	0,0			2.134,4	551,7	624,8		
A	0301	**Íbúð**	N	0301	79,3				79,3			3,15	3,15	249,8	66,4	79,3	3,15 209,160
A	0302	**Íbúð**	N	0302	69,1				69,1			3,15	3,15	217,7	58,5	69,1	3,15 184,275
A	0303	**Íbúð**	N	0303	69,1				69,1			3,15	3,15	217,7	58,5	69,1	3,15 184,275
A	0304	**Íbúð**	N	0304	37,3				37,3			3,15	3,15	117,5	31,4	37,3	3,15 98,910
A	0305	**Íbúð**	N	0305	78,3				78,3			3,15	3,15	246,6	67,1	78,3	3,15 211,365
A	0306	**Íbúð**	N	0306	74,2				74,2			3,15	3,15	233,7	63,4	74,2	3,15 199,710
A	0307	**Íbúð**	N	0307	69,1				69,1			3,15	3,15	217,7	58,5	69,1	3,15 184,275
A	0308	**Íbúð**	N	0308	69,1				69,1			3,15	3,15	217,7	58,5	69,1	3,15 184,275
A	0309	**Íbúð**	N	0309	79,3				79,3			3,15	3,15	249,8	66,4	79,3	3,15 209,160
A	0310	**Stigahús**	U	X	26,4		10,4	11,2	15,2			3,15	3,15	83,2	11,5		
A	0311	**Stigahús**	U	X	26,4		10,4	11,2	15,2			3,15	3,15	83,2	11,5		
B	0312	**Svalir**	S	0301	5,0				5,0			3,15	3,15	15,8		1,00	5,000
B	0313	**Svalir**	S	0302	5,0				5,0			3,15	3,15	15,8		1,00	5,000

MHL. 01, bls. 2

B	0314	**Svalir**	S	0303	5,0				5,0			3,15	3,15	15,8		1,00	5,000
B	0315	**Svalir**	S	0304	5,0				5,0			3,15	3,15	15,8		1,00	5,000
B	0316	**Svalir**	S	0305	5,0				5,0			3,15	3,15	15,8		1,00	5,000
B	0317	**Svalir**	S	0306	5,0				5,0			3,15	3,15	15,8		1,00	5,000
B	0318	**Svalir**	S	0307	5,0				5,0			3,15	3,15	15,8		1,00	5,000
B	0319	**Svalir**	S	0308	5,0				5,0			3,15	3,15	79,5		1,00	5,000
B	0320	**Svalir**	S	0309	5,0				5,0			3,15	3,15	15,8		1,00	5,000
B	0321	**Svalagangur**	U	X	12,6				12,6			3,15	3,15	39,7			
B	0322	**Svalagangur**	U	X	13,2				13,2			3,15	3,15	41,6			
B	0323	**Svalagangur**	U	X	12,2				12,2			3,15	3,15	38,4			
B	0324	**Svalagangur**	U	X	12,7				12,7			3,15	3,15	40,0			
	04	**4. Hæð**			677,6	0,0	20,8	22,4	655,2	0,0			2.134,4	551,7	624,8		
A	0401	**Íbúð**	N	0401	79,3				79,3			3,15	3,15	249,8	66,4	79,3	3,15 209,160
A	0402	**Íbúð**	N	0402	69,1				69,1			3,15	3,15	217,7	58,5	69,1	3,15 184,275
A	0403	**Íbúð**	N	0403	69,1				69,1			3,15	3,15	217,7	58,5	69,1	3,15 184,275
A	0404	**Íbúð**	N	0404	37,3				37,3			3,15	3,15	117,5	31,4	37,3	3,15 98,910
A	0405	**Íbúð**	N	0405	78,3				78,3			3,15	3,15	246,6	67,1	78,3	3,15 211,365
A	0406	**Íbúð**	N	0406	74,2				74,2			3,15	3,15	233,7	63,4	74,2	3,15 199,710
A	0407	**Íbúð**	N	0407	69,1				69,1			3,15	3,15	217,7	58,5	69,1	3,15 184,275
A	0408	**Íbúð**	N	0408	69,1				69,1			3,15	3,15	217,7	58,5	69,1	3,15 184,275
A	0409	**Íbúð**	N	0409	79,3				79,3			3,15	3,15	249,8	66,4	79,3	3,15 209,160
A	0410	**Stigahús**	U	X	26,4		10,4	11,2	15,2			3,15	3,15	83,2	11,5		
A	0411	**Stigahús**	U	X	26,4		10,4	11,2	15,2			3,15	3,15	83,2	11,5		
B	0412	**Svalir**	S	0401	5,0				5,0			3,15	3,15	15,8		1,00	5,000
B	0413	**Svalir**	S	0402	5,0				5,0			3,15	3,15	15,8		1,00	5,000
B	0414	**Svalir**	S	0403	5,0				5,0			3,15	3,15	15,8		1,00	5,000
B	0415	**Svalir**	S	0404	5,0				5,0			3,15	3,15	15,8		1,00	5,000
B	0416	**Svalir**	S	0405	5,0				5,0			3,15	3,15	15,8		1,00	5,000
B	0417	**Svalir**	S	0406	5,0				5,0			3,15	3,15	15,8		1,00	5,000
B	0418	**Svalir**	S	0407	5,0				5,0			3,15	3,15	15,8		1,00	5,000
B	0419	**Svalir**	S	0408	5,0				5,0			3,15	3,15	15,8		1,00	5,000
B	0420	**Svalir**	S	0409	5,0				5,0			3,15	3,15	15,8		1,00	5,000
B	0421	**Svalagangur**	U	X	12,6				12,6			3,15	3,15	39,7			
B	0422	**Svalagangur**	U	X	13,2				13,2			3,15	3,15	41,6			
B	0423	**Svalagangur**	U	X	12,2				12,2			3,15	3,15	38,4			
B	0424	**Svalagangur**	U	X	12,7				12,7			3,15	3,15	40,0			
	05	**5. Hæð**			996,6	0,0	20,8	22,4	655,2	319,0			2.246,1	551,7	624,8		
A	0501	**Íbúð**	N	0501	79,3				79,3			3,15	3,15	249,8	66,4	79,3	3,15 209,160
A	0502	**Íbúð**	N	0502	69,1				69,1			3,15	3,15	217,7	58,5	69,1	3,15 184,275
A	0503	**Íbúð**	N	0503	69,1				69,1			3,15	3,15	217,7	58,5	69,1	3,15 184,275
A	0504	**Íbúð**	N	0504	37,3				37,3			3,15	3,15	117,5	31,4	37,3	3,15 98,910
A	0505	**Íbúð**	N	0505	78,3				78,3			3,15	3,15	246,6	67,1	78,3	3,15 211,365
A	0506	**Íbúð**	N	0506	74,2				74,2			3,15	3,15	233,7	63,4	74,2	3,15 199,710
A	0507	**Íbúð**	N	0507	69,1				69,1			3,15	3,15	217,7	58,5	69,1	3,15 184,275
A	0508	**Íbúð**	N	0508	69,1				69,1			3,15	3,15	217,7	58,5	69,1	3,15 184,275
A	0509	**Íbúð**	N	0509	79,3				79,3			3,15	3,15	249,8	66,4	79,3	3,15 209,160
A	0510	**Stigahús**	U	X	26,4		10,4	11,2	15,2			3,15	3,15	83,2	11,5		
A	0511	**Stigahús**	U	X	26,4		10,4	11,2	15,2			3,15	3,15	83,2	11,5		
A	0512	**Inkvirki**	V	X	319,0					319,0		0,35	0,35	111,7			
B	0513	**Svalir**	S	0502	5,0				5,0			3,15	3,15	15,8		1,00	5,000
B	0514	**Svalir**	S	0508	5,0				5,0			3,15	3,15	15,8		1,00	5,000
B	0515	**Svalagangur**	U	X	12,6				12,6			3,15	3,15	39,7			
B	0516	**Svalagangur**	U	X	13,2				13,2			3,15	3,15	41,6			
B	0517	**Svalagangur**	U	X	12,2				12,2			3,15	3,15	38,4			
B	0518	**Svalagangur**	U	X	12,7				12,7			3,15	3,15	40,0			
C	0519	**Svalir**	S	0501	5,0				5,0			3,15	3,15	15,8		1,00	5,000
C	0520	**Svalir**	S	0503	5,0				5,0			3,15	3,15	15,8		1,00	5,000
C	0521	**Svalir**	S	0504	5,0				5,0			3,15	3,15	15,8		1,00	5,000
C	0522	**Svalir**	S	0505	5,0				5,0			3,15	3,15	15,8		1,00	5,000
C	0523	**Svalir**	S	0506	5,0				5,0			3,15	3,15	15,8		1,00	5,000
C	0524	**Svalir**	S	0507	5,0				5,0			3,15	3,15	15,8		1,00	5,000
C	0525	**Svalir**	S	0509	5,0				5,0			3,15	3,15	15,8		1,00	5,000
	06	**6. Hæð**			339,8	0,0	20,8	22,4	317,4	0,0			1.070,4	259,6	287,0		
A	0601	**Íbúð**	N	0601	143,5				143,5			3,15	3,15	452,0	118,3	143,5	3,15 372,645
A	0602	**Íbúð**	N	0602	143,5				143,5			3,15	3,15	452,0	118,3	143,5	3,15 372,645
A	0603	**Stigahús**	U	X	26,4		10,4	11,2	15,2			3,15	3,15	83,2	11,5		
A	0604	**Stigahús**	U	X	26,4		10,4	11,2	15,2			3,15	3,15	83,2	11,5		
B	0605	**Svalir**	S	0601	5,0				5,0			3,15	3,15	15,8		1,00	5,000
B	0606	**Svalir**	S	0602	5,0				5,0			3,15	3,15	15,8		1,00	5,000
B	0607	**Svalagangur**	U	X	5,7				5,7			3,15	3,15	18,0			
B	0608	**Svalagangur**	U	X	5,7				5,7