

Upprunalegur hönnuður: - SKÝRINGARTEXTI:

- BO Björgunarp
- GN Gólfniðurfall
- HO Handklæðaoafn
- HL Handlaug
- HST Handslökkvitæki
- HV Inntak Hitaveita
- LR Lokað rými / Loftræsting
- OP Opnanlegur gluggi
- RT Rafmagnstafía
- RV Inntak Rafveita
- RÆV Ræstivaskur
- UV Uppþvottavél
- VV Inntak Vatnsveitu
- ÞV Þvottavél
- ÞU Þurrkari
- 0102 Rýmismúmer.
- GK:00.00 Gólfkóti.
- GK:00.00 Gólfkóti.
- REIxx/EIxx Brunaskil.
- EW xx Takmörkun á hitageisla.
- REIxx Reykskynjari.
- EI2 30-CSm Hurð brunatákn. Hurð hljóðkrafa.
- ÚT Merktur útgangur.
- Útlínur kjaltar

ATH-Allt gler sem nær niður að gólf skal vera öryggisgler og uppbygging (Hert og/eða samlím) aðlöguð aðstæðum.

3	BREYTING Á SKIPULAGI BAÐHERBERGJA	29.10.2020	SE	RS
2	STÆKKJUN Á KJALLARA	09.06.2017	SE	RS
1	ADALUPPDRÁTTUR	21.04.2017	SE	RS
Útg.	Skýring / Breyting.	Dags.	Teiknað	Yfirfarð

Fiskveiðihlutafélagið Venus

VERIGLAUPI / EIGANDI
Endurbygging
TEGUND VERKS

Austurgata 12
GATASTADSETNING

ADALUPPDRÁTTUR
Grunnmyndir og snið

LANDNÚMÉR: 120011
STADGR.: 1400-1-05100120
MHL.: 01
MKV.: 1:100
BLAÐSTÆRD: A2
ÚTGÁFA DAGS: 05.10.2022
TEIKNAD: RS
YFIRFARID: SE

1621
VERKNR.

302 - 3
RÁÐNR. ÚTGÁFA




BATTERIÐ | ARKITEKTAR


Hvaleyjarbraut 32 | 220 Hafnarfirði | S: 54 54 700 | batteri@arkitekt.is | www.arkitekt.is

© BATTERIÐ | ARKITEKTAR
ÖLL AFRÖT OG AFRITUN TEIKNINGARÁÐ HLUTA EDA Í HEILD ER HÁÐ SKRIFELEGU LEYFIHÖFUNDA


Jón Ólafur Ólafsson FAI
kt: 110658-4099
Sigurður Einarsson FAI
kt: 110457-2789
Sigurður Harðarson FAI
kt: 030446-3999

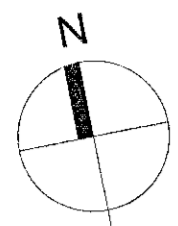


4010 2410 6380
1290 950 600 950 220 990 500 920 80 950 600 950 600 950 2250

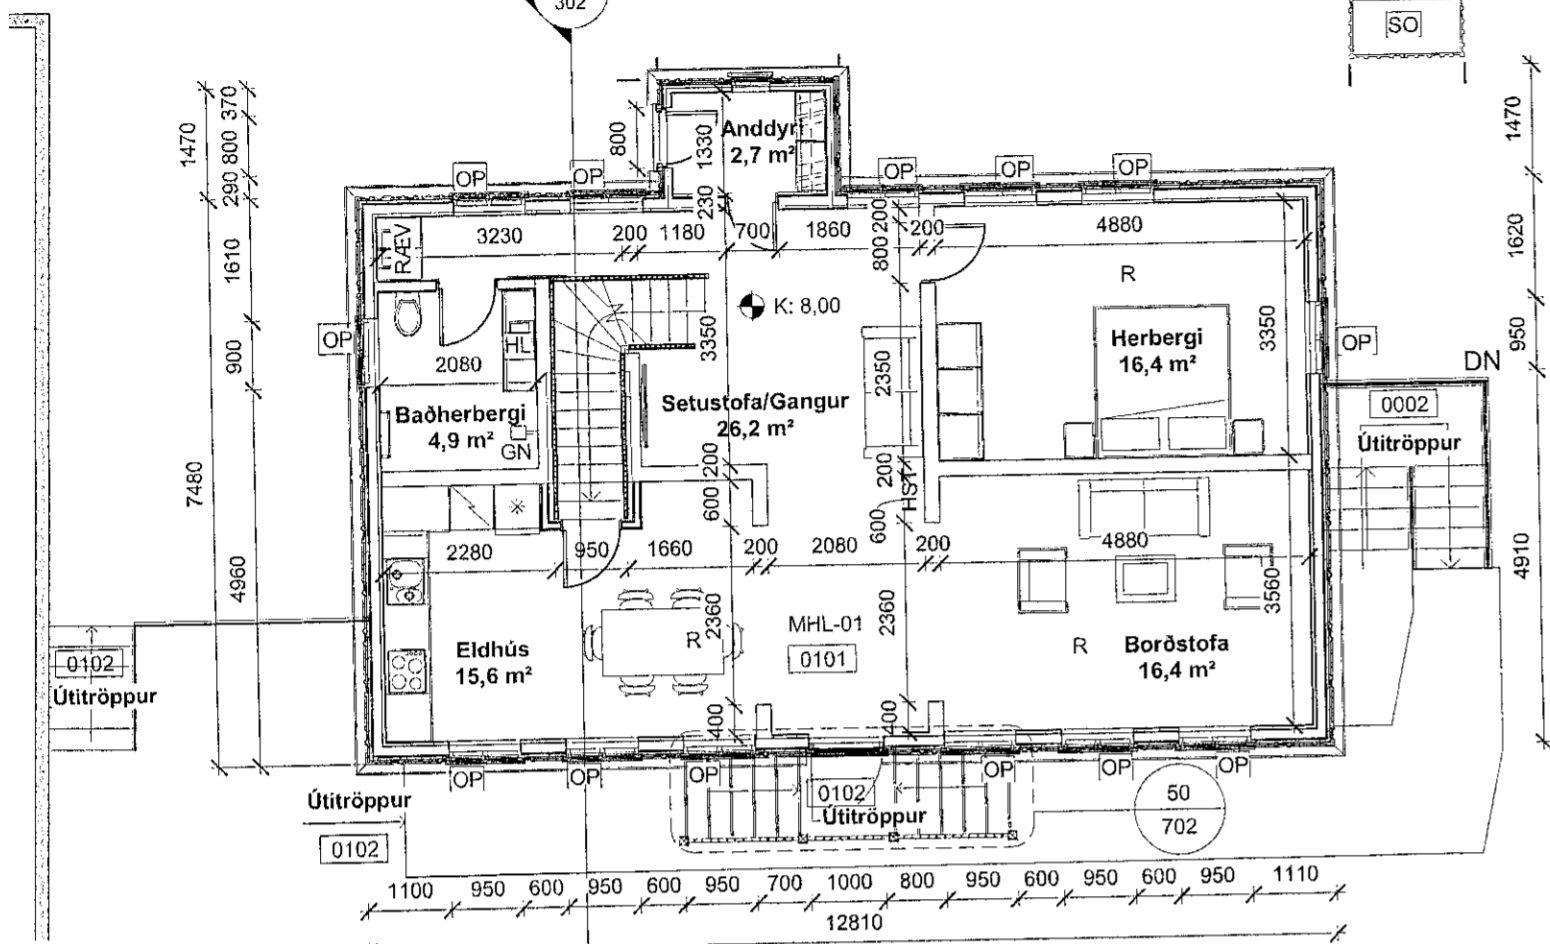


1. GRUNNMYND
1: 100

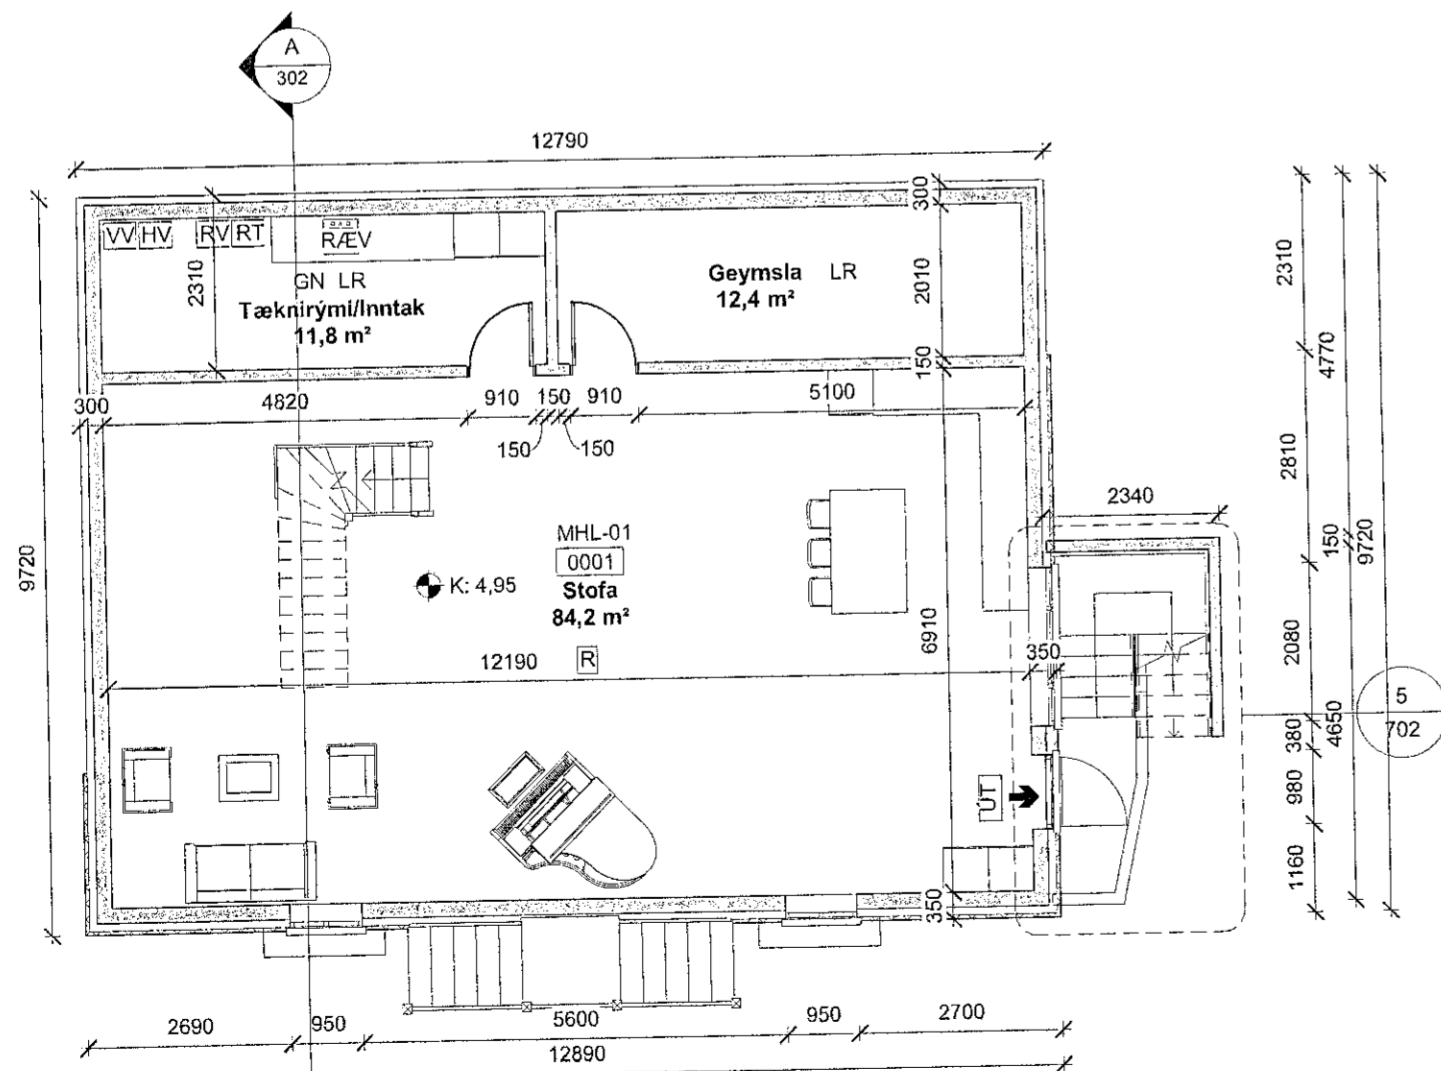

-1. KJALLARI
1: 100

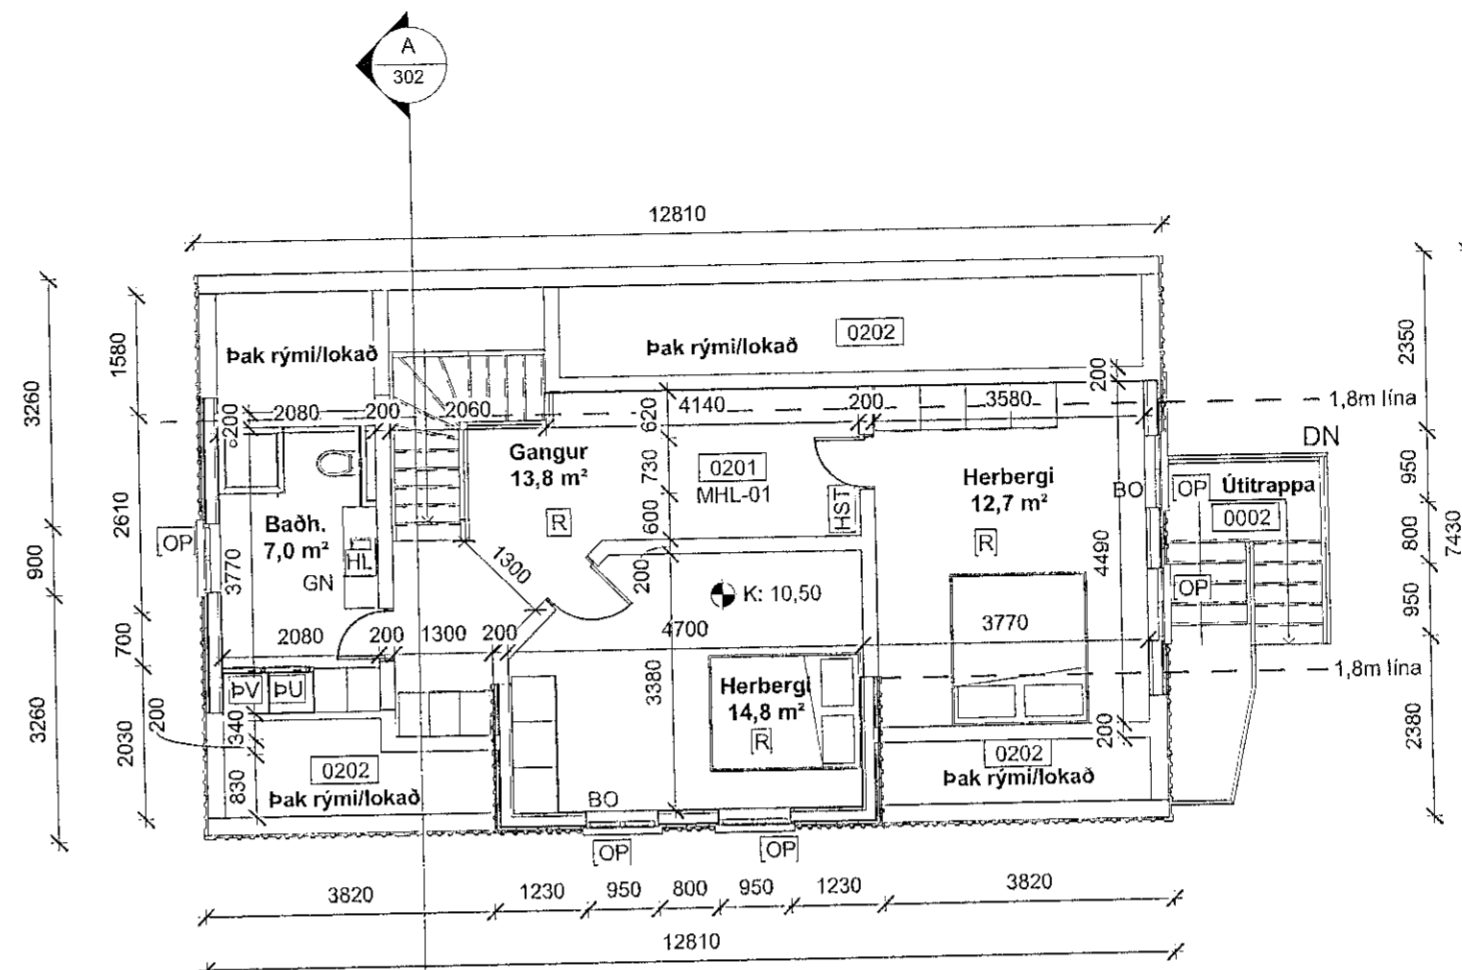

2. RIS
1: 100

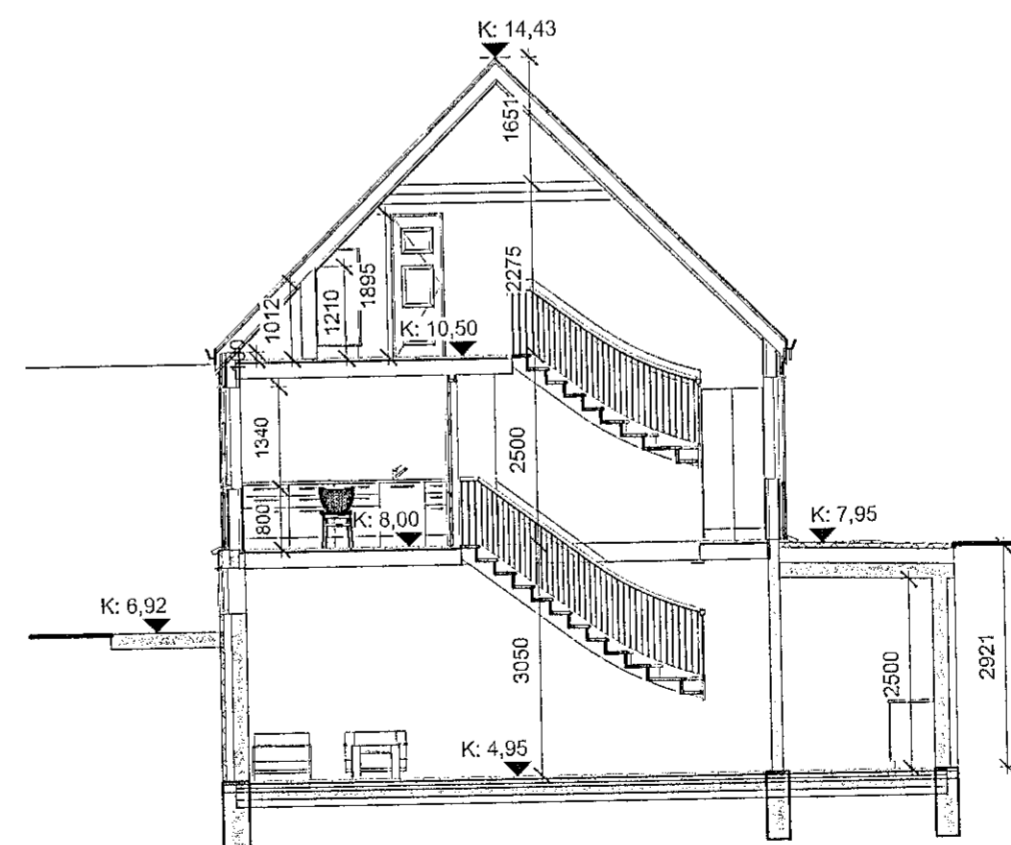

SNIÐ A
1: 100