


Byggingarfulltrúi  
samþykkir erindið.

01.02.2004


Bent skal á að samþykki þessi verður ekki virk  
lýr en eftir þinglýsingu eignaskiptaxtirlýsingar  
innar og skráningu hennar hjá Fasteignanamáli ríkis.  
Byggingarfulltrúinn í Hafnarfirði  
F.h. Kristján Þórarinnsson




ÚTLIT NORÐVESTUR MKV. 1:100.

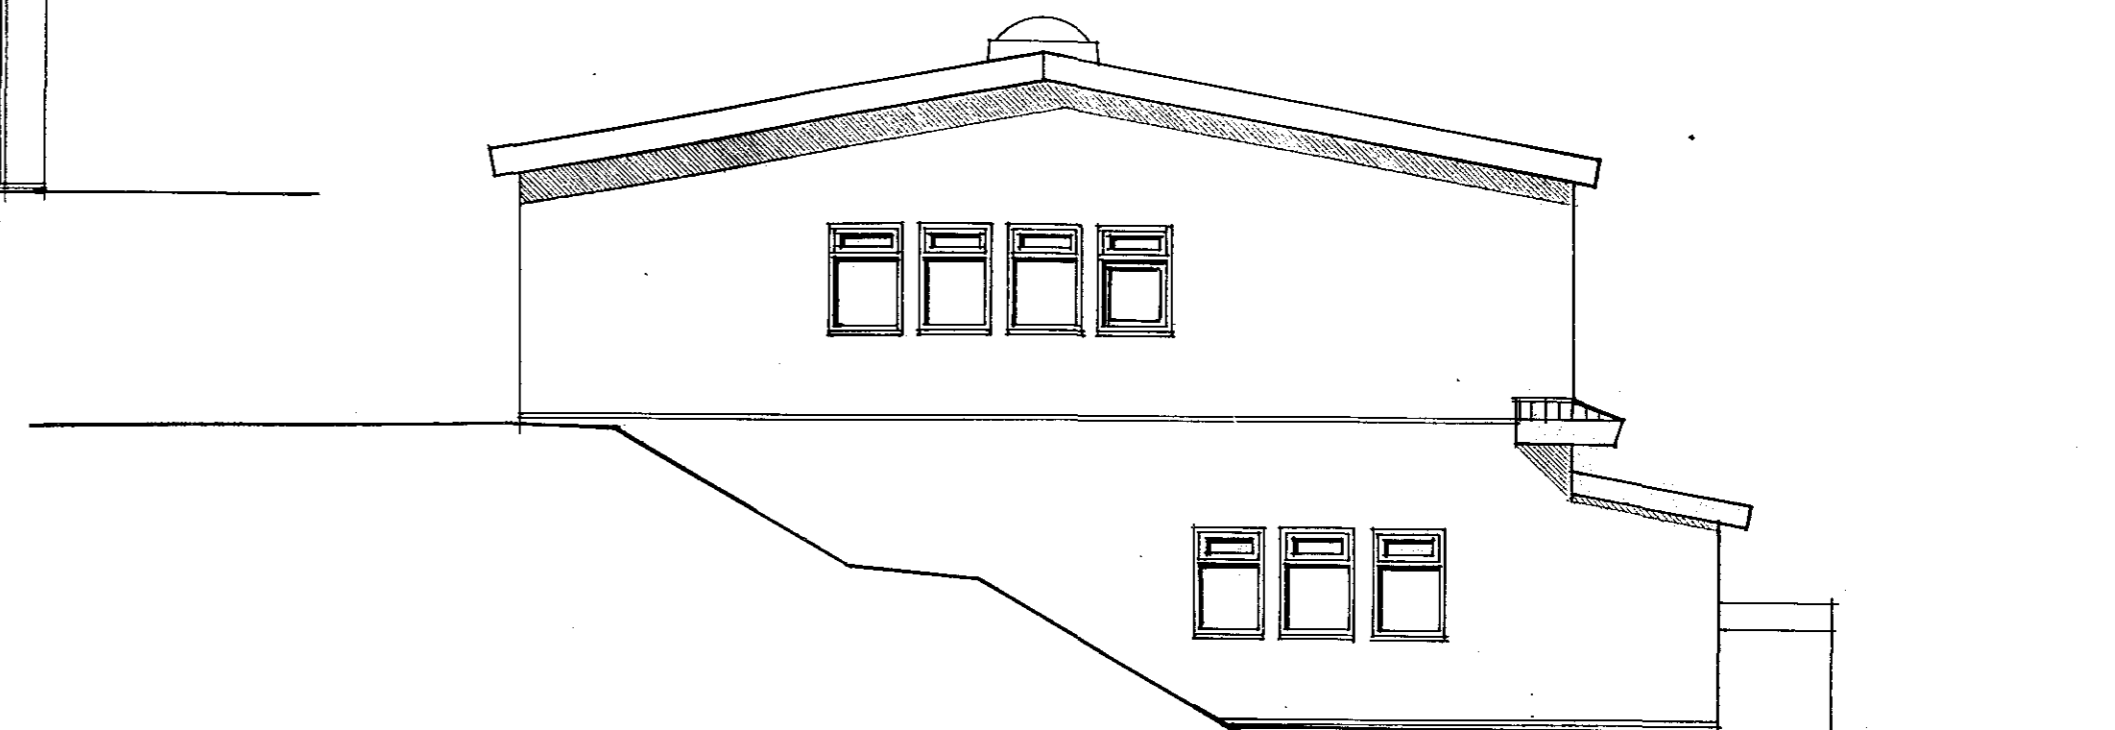

ÚTLIT SUÐVESTUR MKV. 1:100.

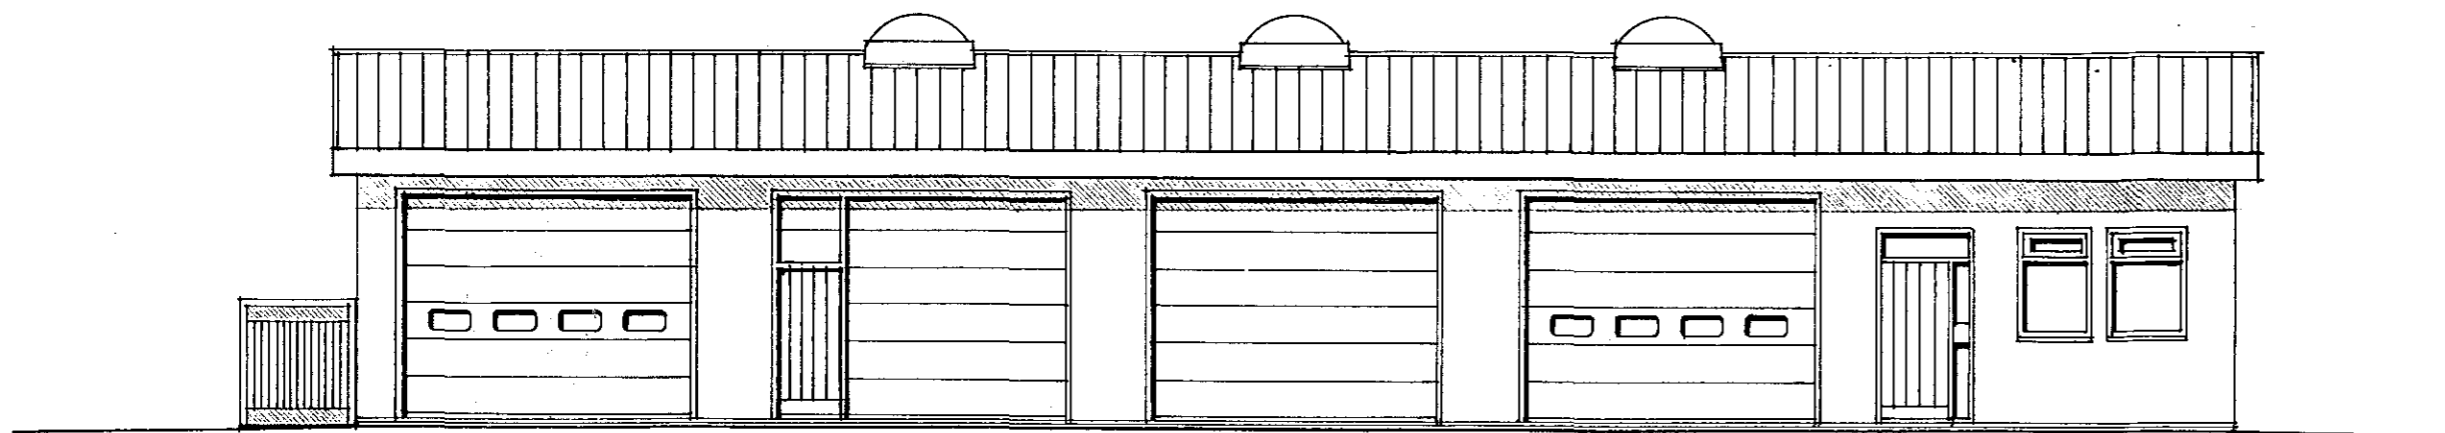

ÚTLIT SUÐAUSTUR MKV. 1:100.

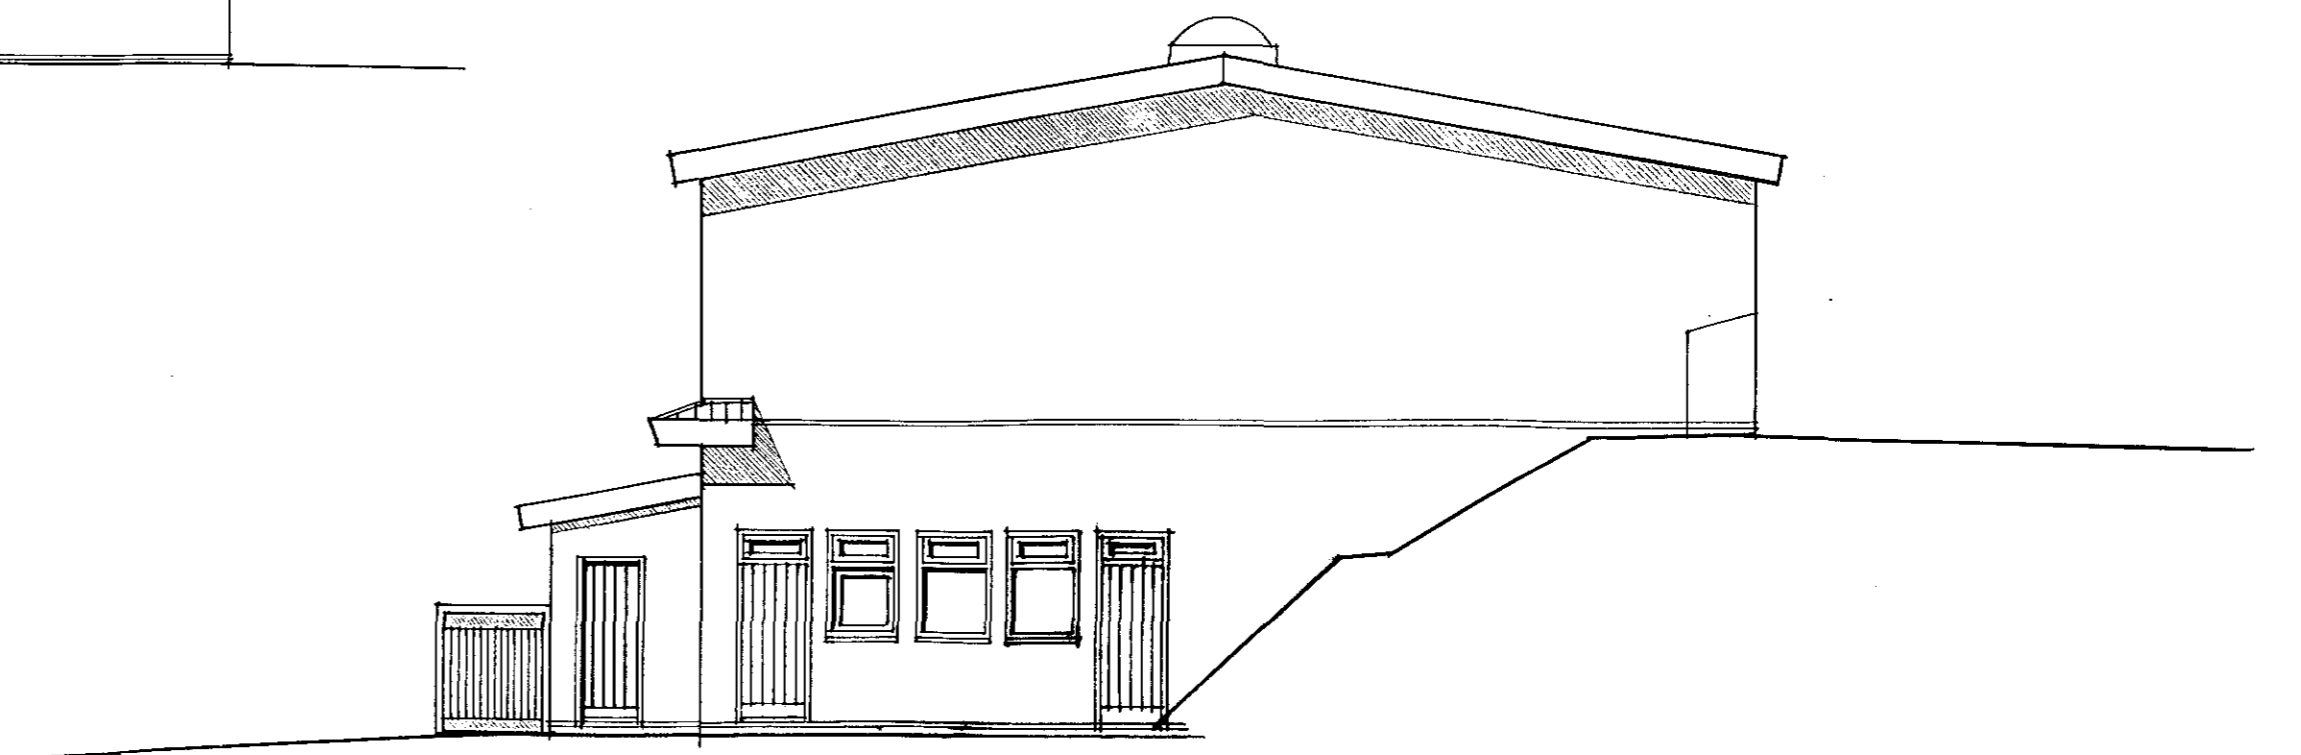

ÚTLIT NORÐAUSTUR MKV. 1:100.

TEIKNAD Í ÁGUST 1998 SIGURÐUR ÞORVARÐARSON BYGGINGAFRÆÐINGUR BFÍ. STRANDGÖTU 11 HAFNARFIRÐI SÍMI 565 15 10

MELABRAUT 28 HAFNARFIRÐI	
Sigurður Þorvarðarson byggingafræðingur bfi. Teiknistofan Strandgötu 11 220 Hafnarfirði. (Kt. 141250-4189) Sími 5651510. fax. 5651299. Netfang: teiknistofan@islandia.is	
Skýringar:	Aðaluppdráttur.
Teikning:	Útlitsmyndir
Mælikvarði:	1 : 100.
Undirskrift:	<i>16/11 04 hsp</i>
Blað nr:	3 / 3. Dagssetning. 22.02.1999.
Breytt:	ÚTLIT OG GRUNNMÝND FEBRÚAR 1999. GLUGGUM OG HURÐUM BREYTT 10.11.1999.