




Samband bann
 01.05.1999
 Byggingu- og skilríkisskipting
 Erlingur Pálsson
 Erlingur Pálsson

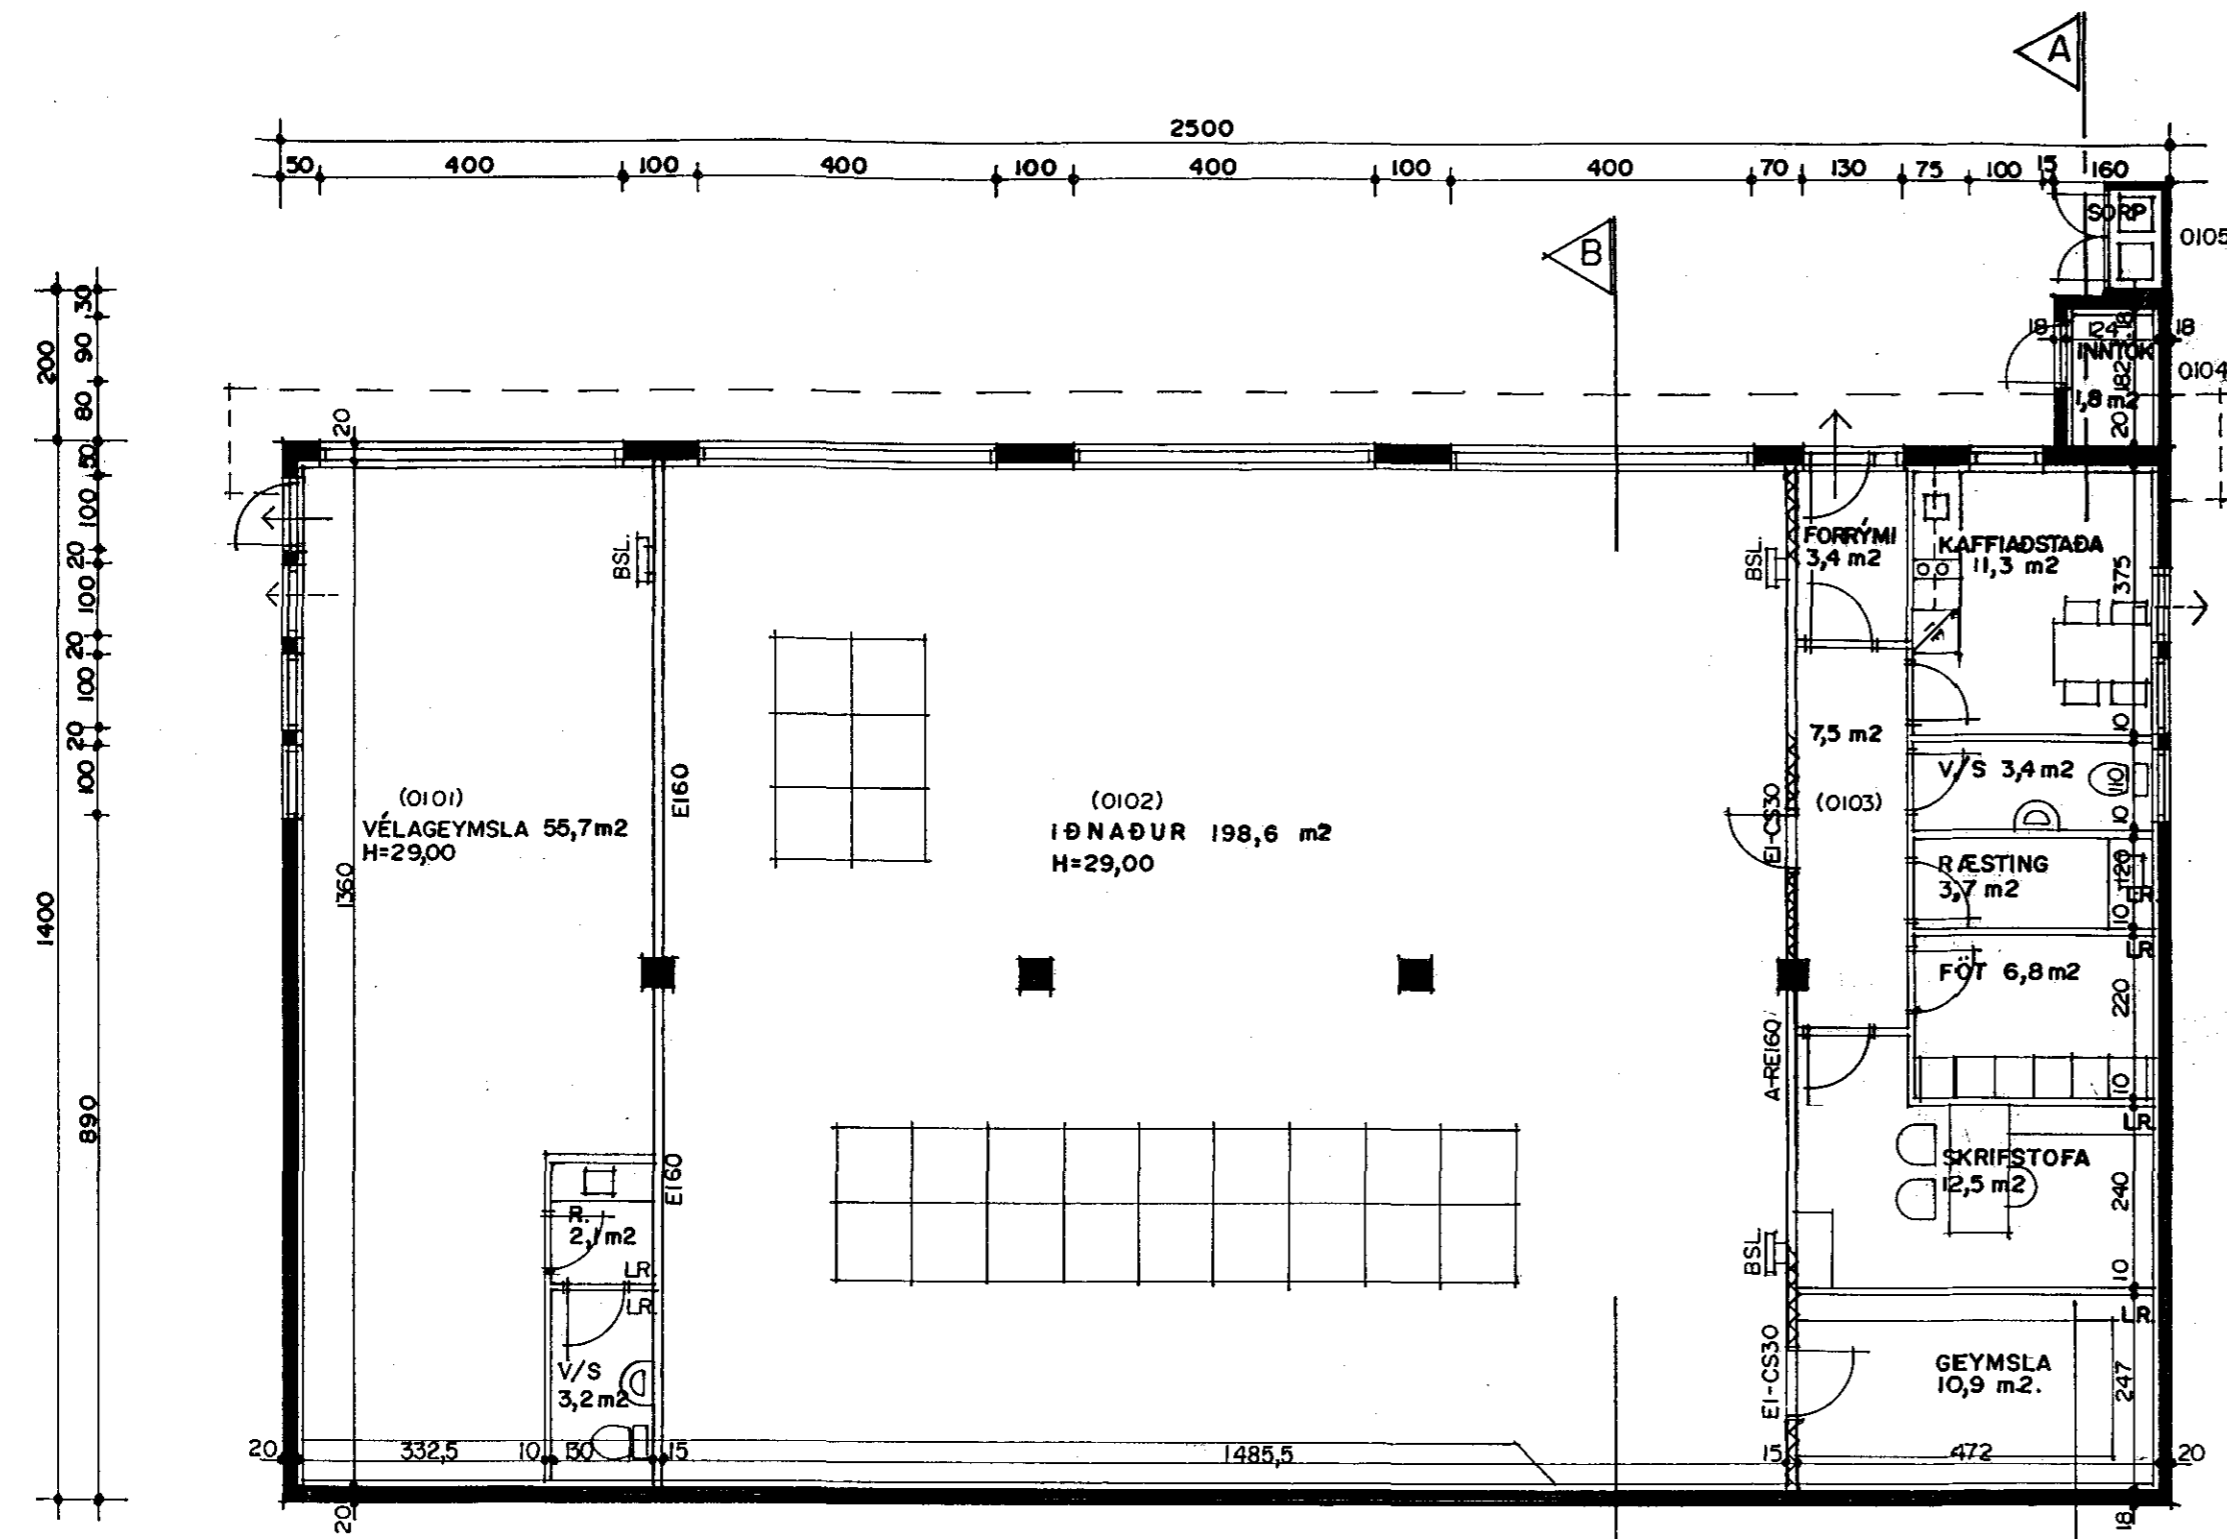


GRUNNMYND I HÆÐ MKV. 1:100.

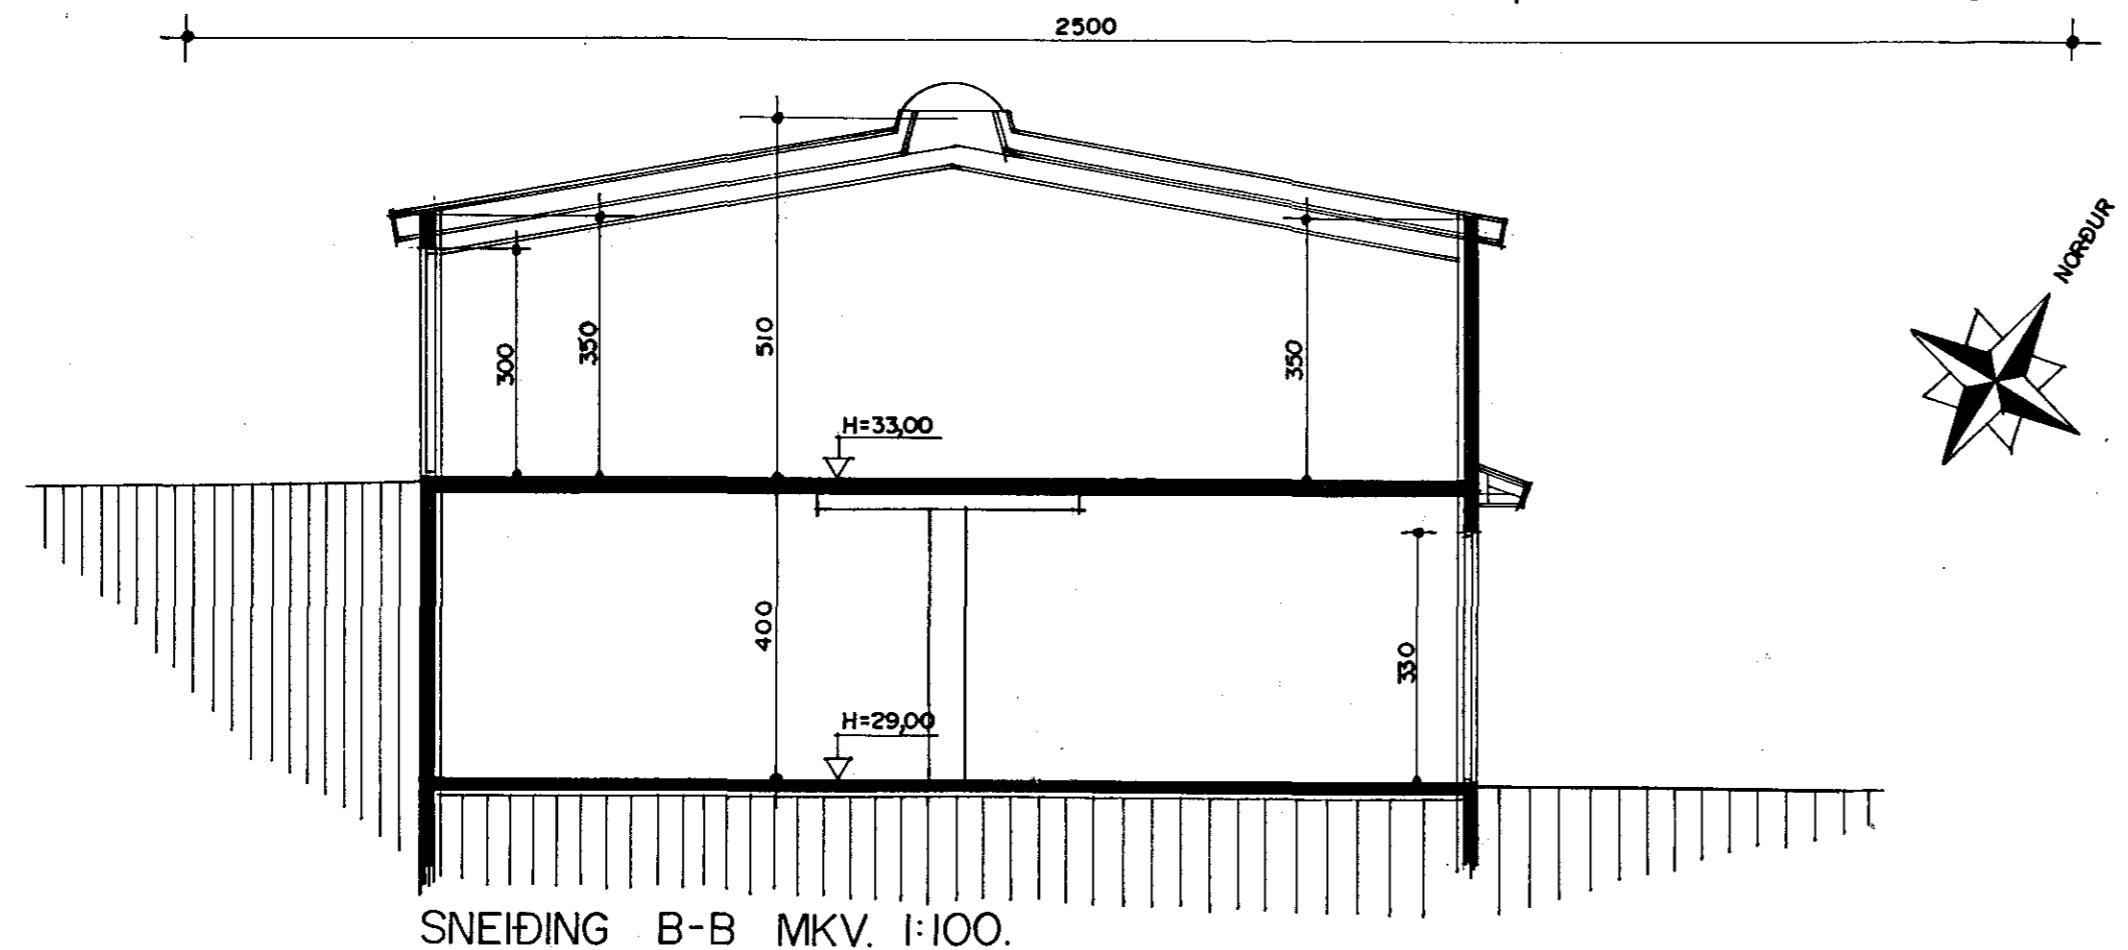

SNEIÐING B-B MKV. 1:100.

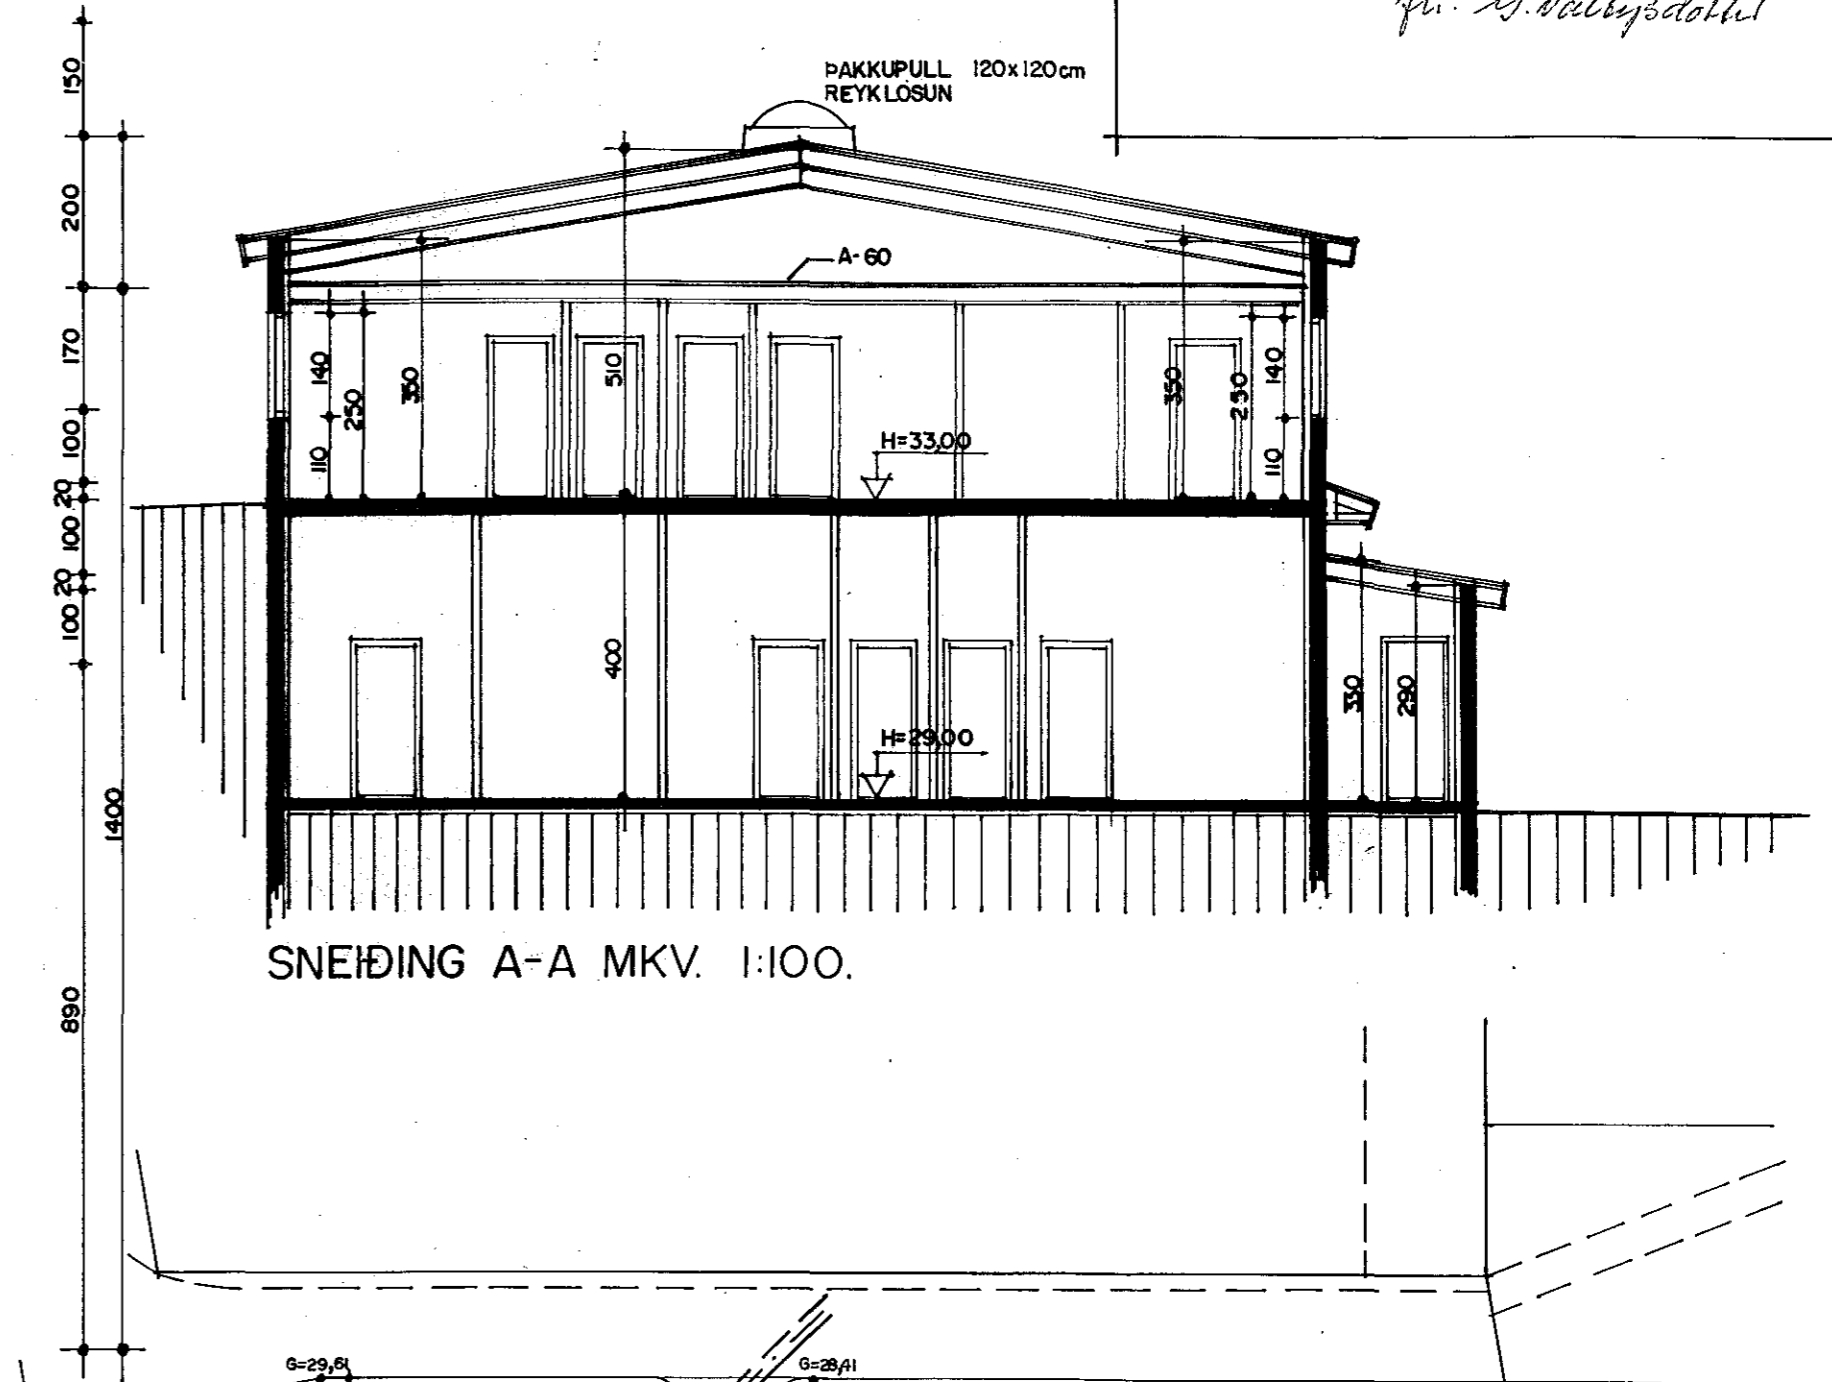

SNEIÐING A-A MKV. 1:100.

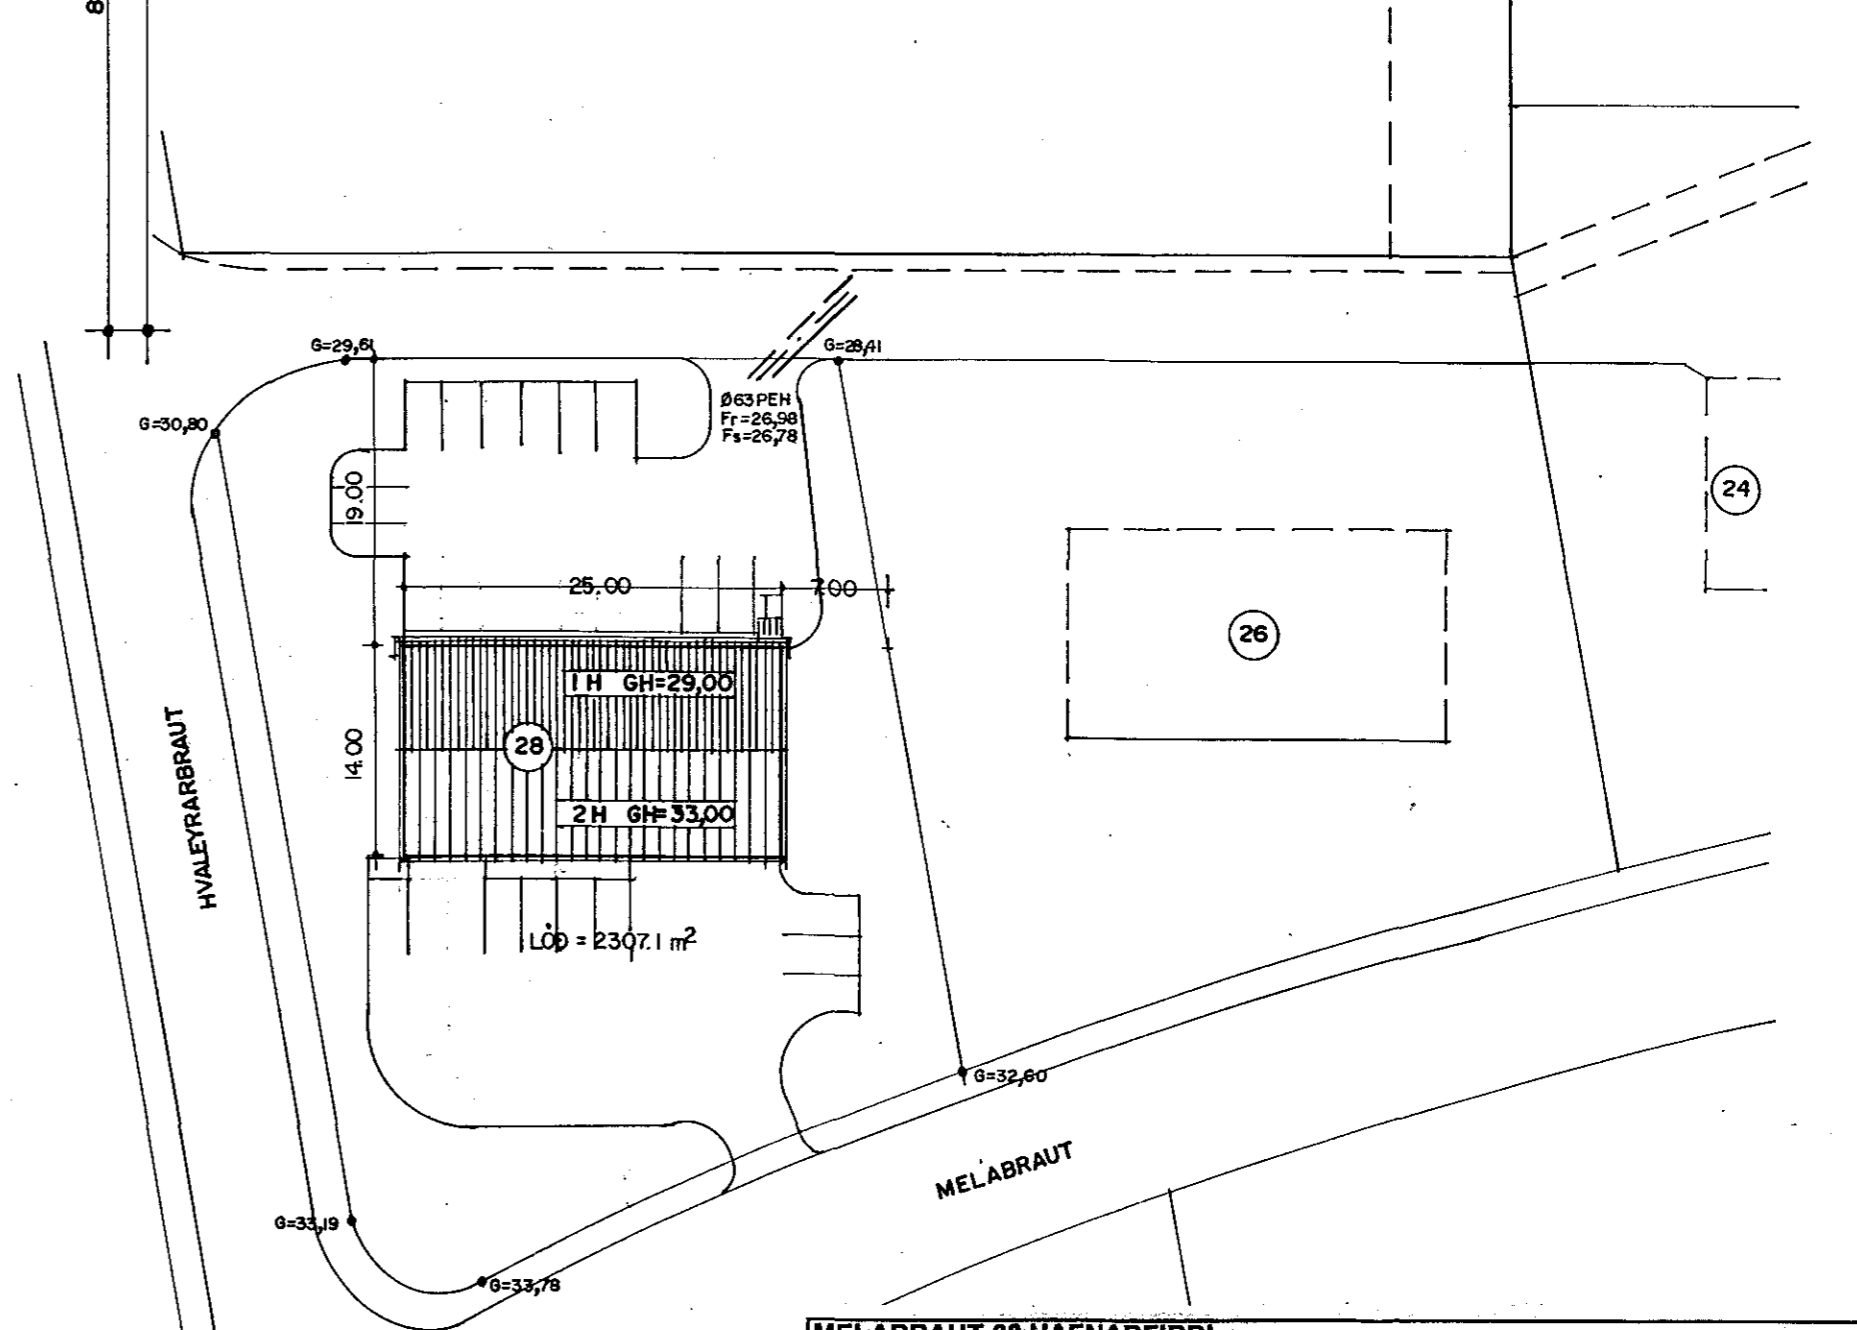

AFSTÖÐUMYND MKV. 1:500

TEIKNAD Í ÁGUST 1998 SIGURÐUR ÞORVARDARSON BYGGINGAFRÆÐINGUR BFÍ. STRANDGÖTU 11 HAFNARFIRÐI SÍMI 565 15 10

MELABRAUT 28 HAFNARFIRÐI	
Sigurður Þorvardarson byggingafræðingur bfi. Teiknistofan Strandgötu 11 220 Hafnarfirði. (Kt. 141250-4189) Sími 5651510. fax. 5651299. Netfang: teiknistofan@islandia.is	
Skýringar:	Aðaluppdráttur
Teikning:	Grunnmynd 1 hæð, sniðmyndir og afstöðumynd.
Mælikvarði:	1 : 100. og 1 : 500.
Undirskrift:	<i>[Signature]</i>
Blað nr.:	1 / 3. Dagssetning: 22.02.1999.
Breytt:	ÚTLIT OG GRUNNMYND / FEBRÚAR 1999. JINRA. SKIPULAGI, GLUGGUM OG LÖB.
BREYTT 10.11.1999.	