



E
04/09

Snið
Mkv. 1: 20

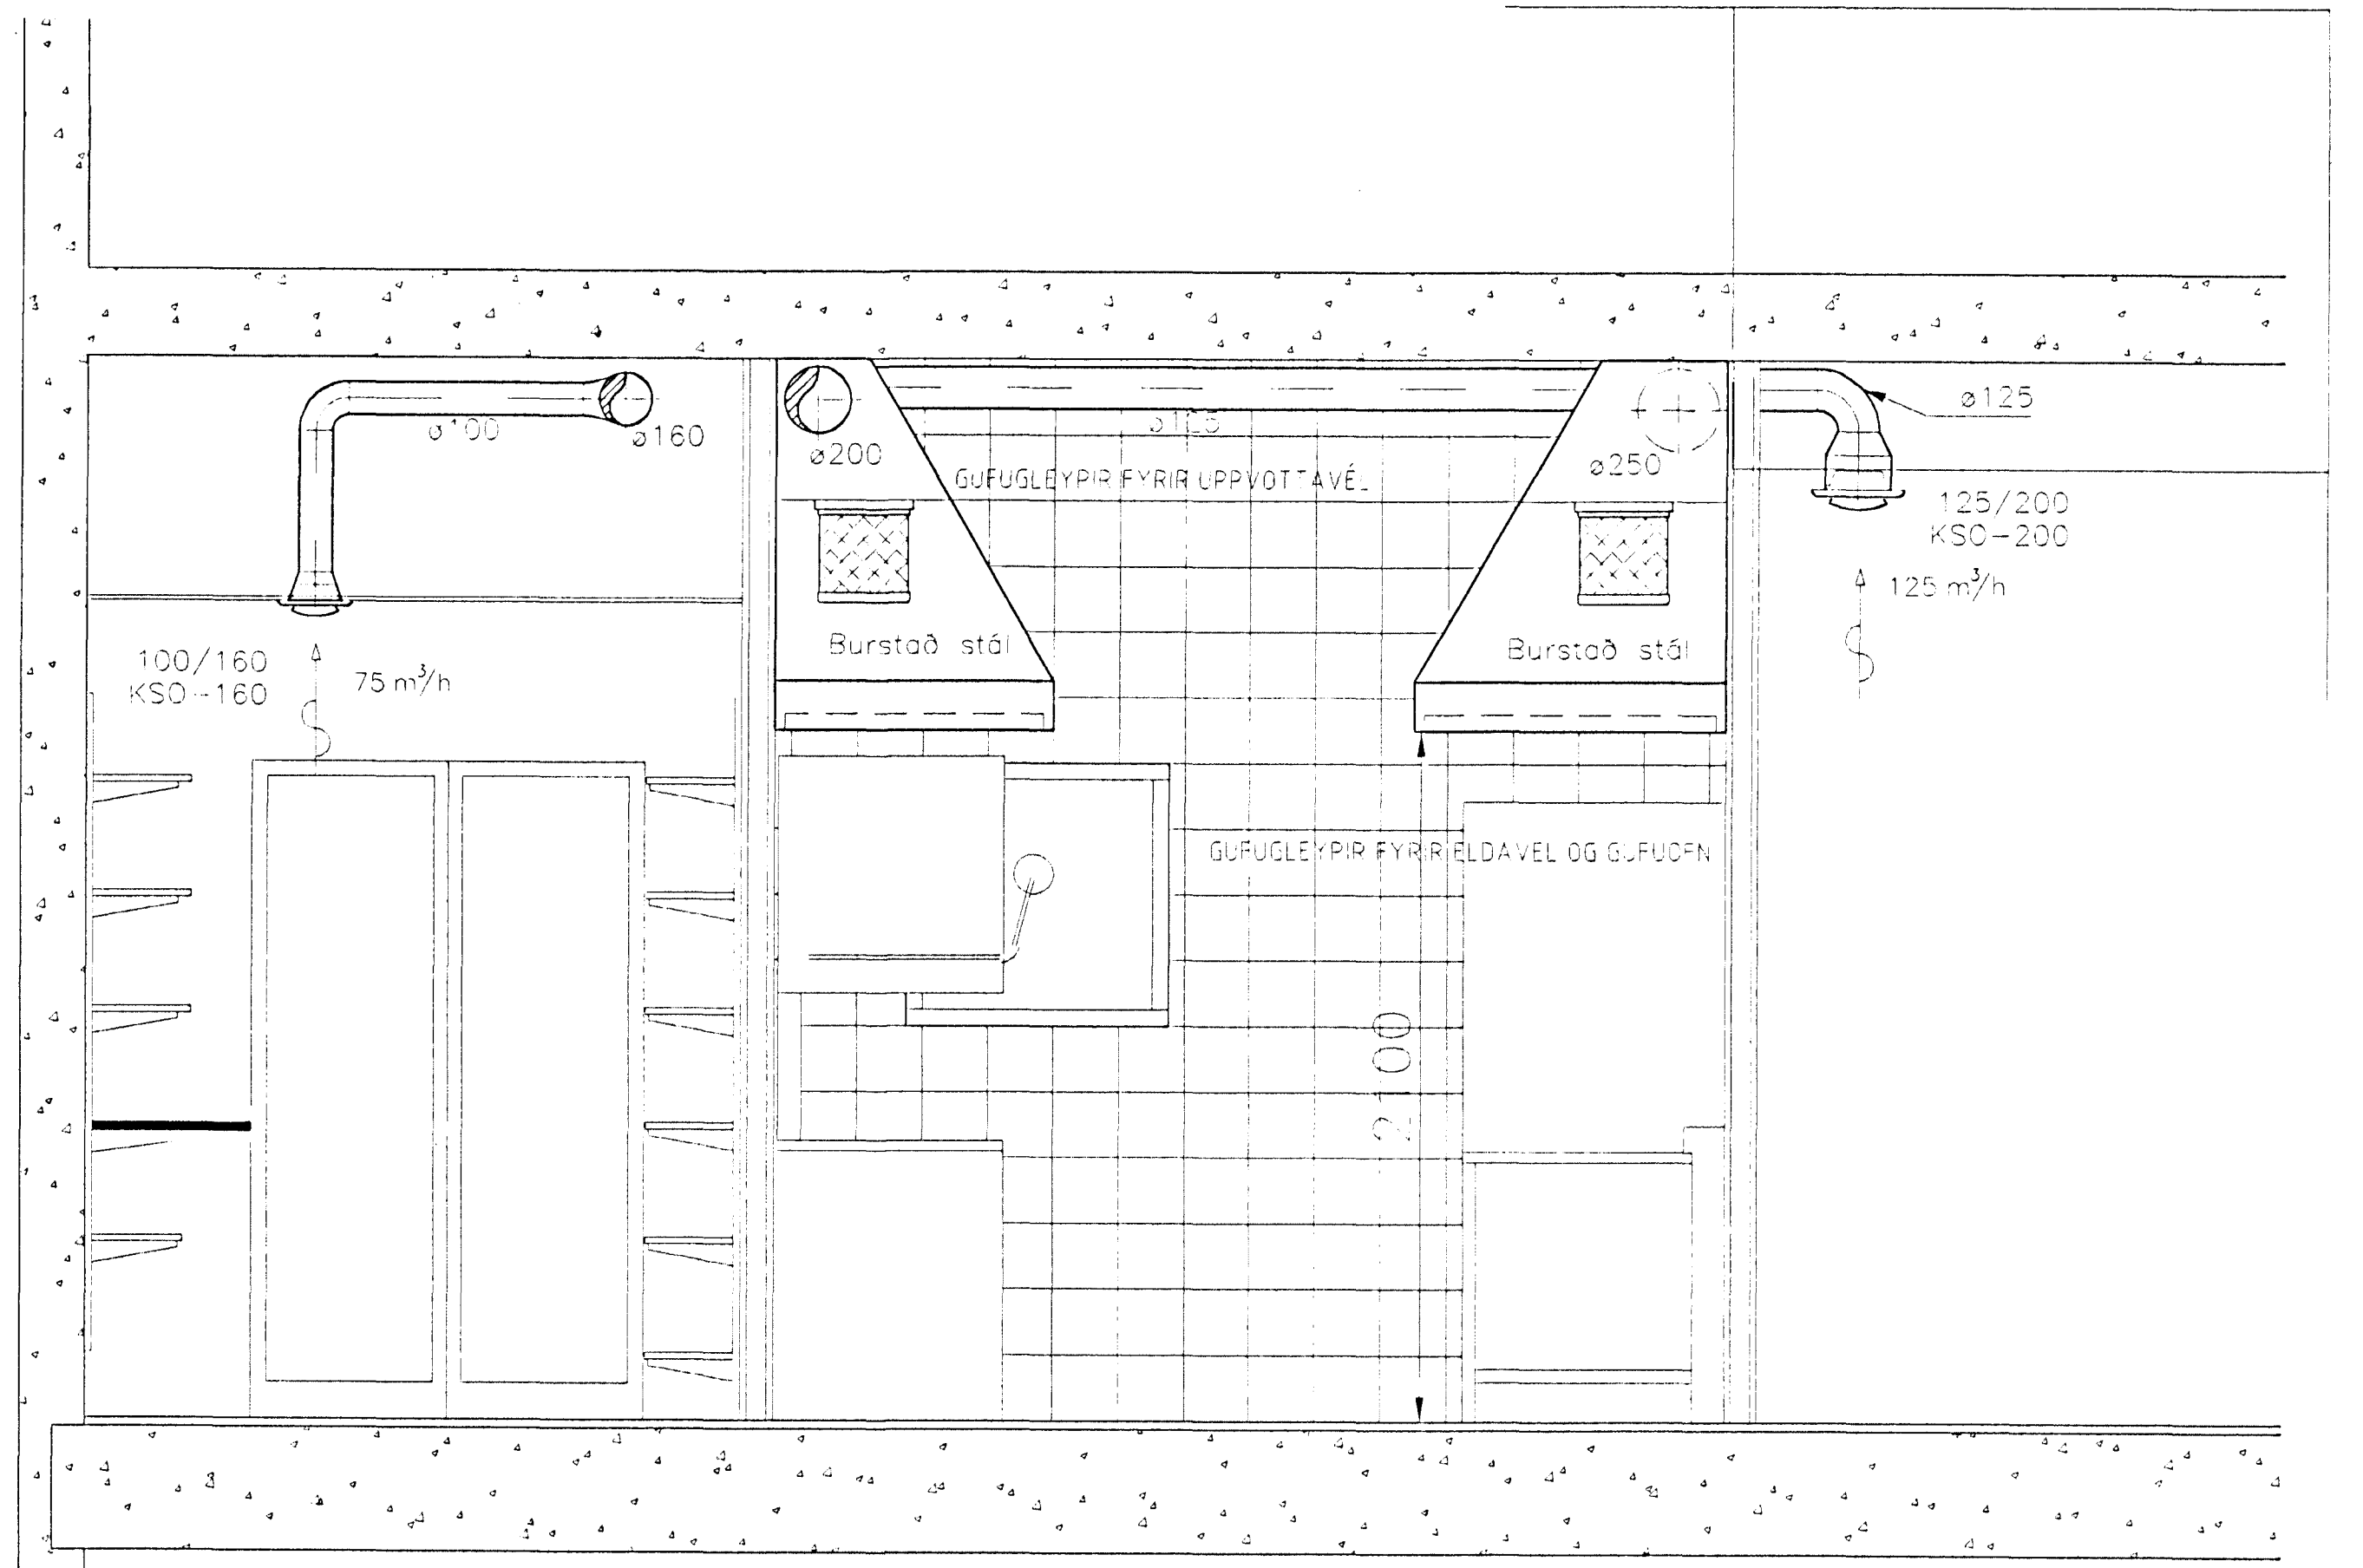

I
04/09

Snið
Mkv. 1: 20

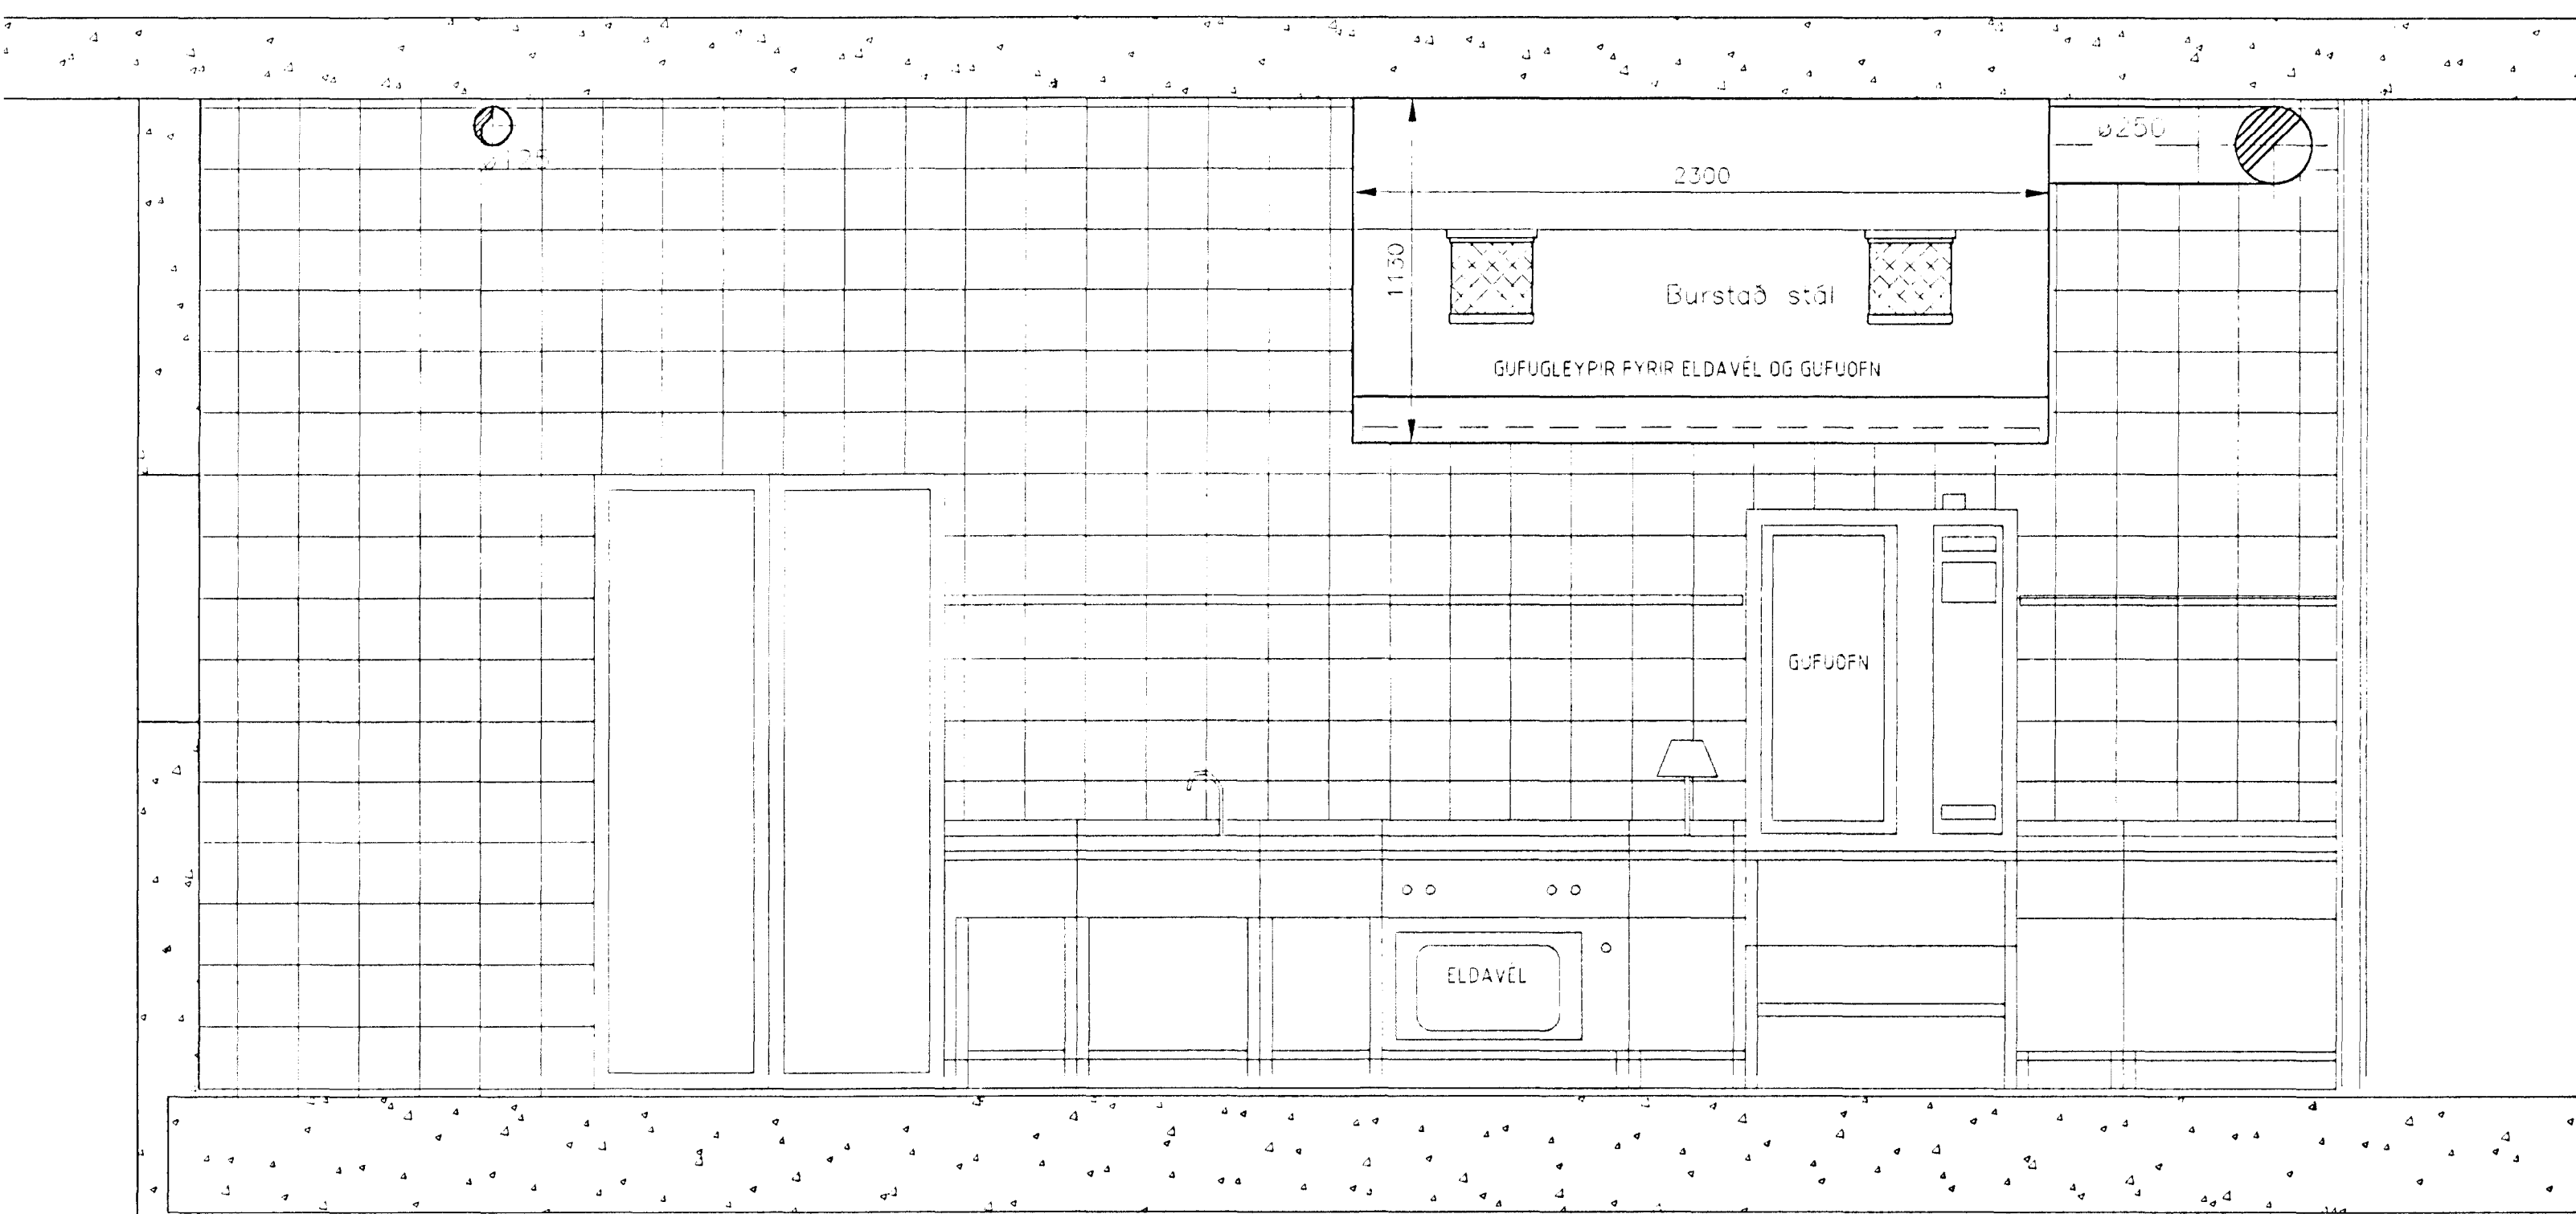

F
04/09

Snið
Mkv. 1: 20

<p>LAGNATÆKNI HÖNNUNAR OG RÁÐGJAFARSTOFA</p>		<p>0 0,5 1 Mkv. 1:20</p>		<p>EINSETNING ENGIDALSSKÓLA - Viðbygging</p>	
<p>HAMRABORG 12 200 KÓPAVOGUR</p>		<p>Sími: 564 5252 Fax: 564 5251</p>		<p>LOFTRÉSTING HÁFAR Í ELDHÚSI Á 1. HED</p>	
<p>Nafnang: lagnatak@islandia.is</p>		<p>Samþ: <i>[Signature]</i> Kennitala: 300451-2689</p>		<p>Ávörð: 1:20 Hönnuð: AHS/FSK Daga: Sept 1998 Teknið: AHS Blað nr: Verk nr: 188 L.09 Skjal nr: 188 loftresting inid</p>	

12.10.1998
VINNUTEKNI
Sigrún Halldórsdóttir