


HEILDAGSSKÓLI
VERÐUR FJARLEGDUR SÍÐAR

VATNS- OG FRÁRENNSL SLÖGN
STAÐSETNING ÓNÁKVÆM

BRÁÐABIRGDALÖGN ø32PEH
TENGIST NÚV. LÖGN AD
HEILSDAGSSKÓLA. LÖGNIN LIGGUR
Í SAMA SKURÐI OG NÝ HEIMÆÐ HITAVEITU.
AD INNTAKI ENGIDALSSKÓLA

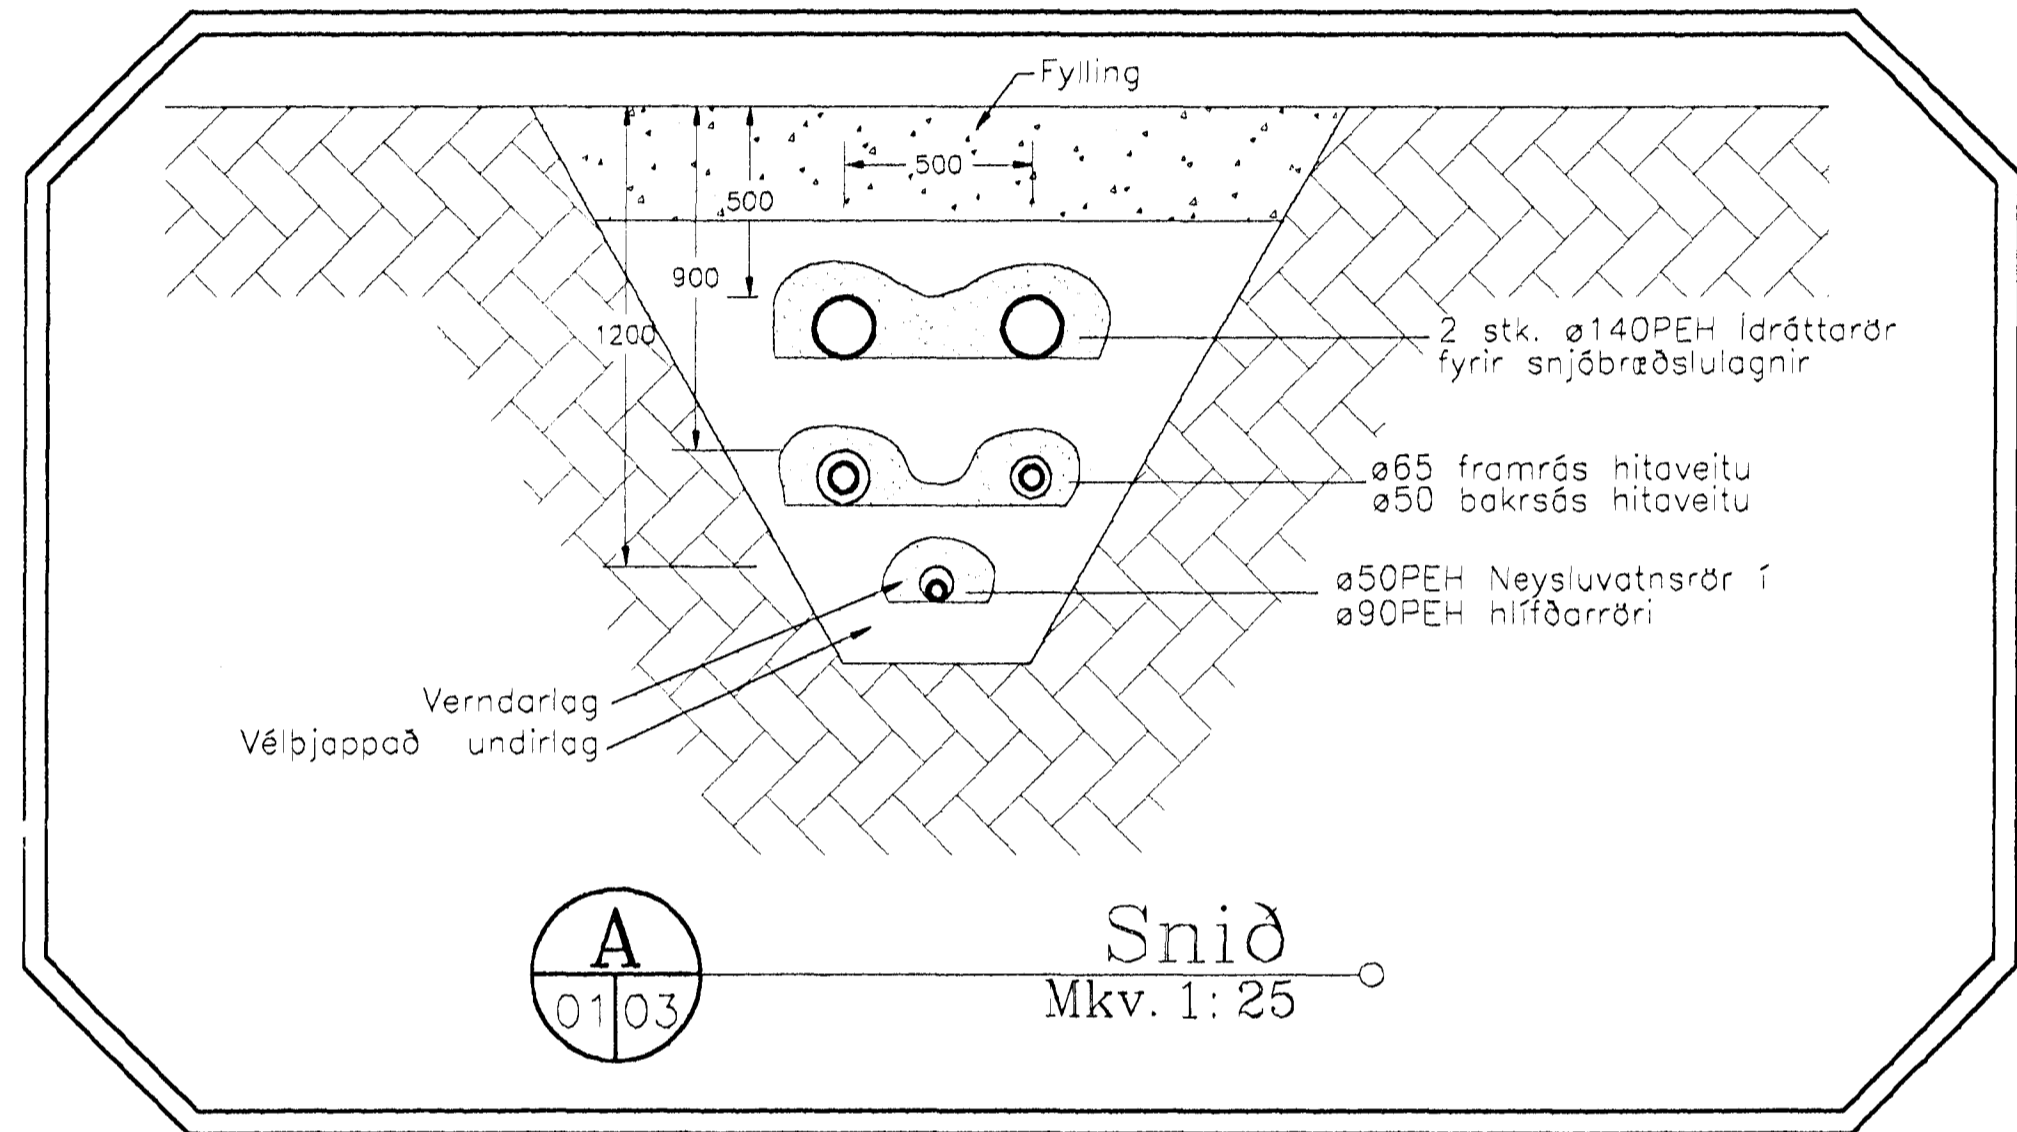

BRÁÐABIRGDALÖGN ø25PB
MED 30mm EINANGRUN TENGIST NÚV. LÖGN
AD HEILSDAGSSKÓLA. LÖGNIN LIGGUR
Í SAMA SKURÐI OG NÝ HEIMÆÐ HITAVEITU.
AD INNTAKI ENGIDALSSKÓLA

NÚV.
BR ø900
BK: 20,64
BH: 1,00 m

AD INNTAKI
ENGIDALSSKÓLA

NÚV.
DÆLUBRUNNUR
BR ø1500
BK: 16,80
BH: 5,10 m

FRAMRÁS HITAVEITU ø65
BAKRÁS HITAVEITU ø50
2 STK. HLÍFDARRÖR FYRIR
SNJÖBRÆDSLUNU ø140

Skv. teikningu ø150ST-12,8‰ staðsetning ónákvæm

BAKRÁS HITAVEITU ø40
NEYSLUVATN ø50PEH
FRAMRÁS HITAVEITU ø50

FRAMRÁS HV ø65
BAKRÁS HV ø50
KN ø75PEH


NÚV.
BR ø900
BK: 21,00
BH: 0,91 m

SPINDILLOKI

HITAVEITUINNITAL
ADALINNIT/
ENGIDALSSKÓLA
VATNSINNITAL

SKÝRINGAR

— HITAVEITA
- - - - - VATNSLÖGN
- - - - - SKOLPLÖGN
BK = BOTNKÓLA A BRUNNI 1 m
BH = HÆÐ BRUNNS 1 m

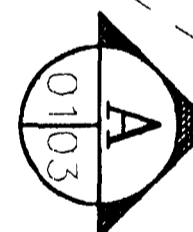

STAÐSETNING Á
FRÁRENNSLI ÓNÁKVÆM

07. ág. 1998

Þessi teikning er Hámarksfarðar
eigendur þess.
Sveinur P. Halldórsson

<p>LAGNATÆKNI</p> <p>HÖNNUNAR OG RÁÐGJAFARSTOFA</p> <p>HAMRABORG 12 200 KÓPAVOGUR</p> <p>Sími: 564 5252 Fax: 564 5251</p> <p>Netfang: lagnatak@islandia.is</p>		<p>0 1 2 4 6 8 10 12</p> <p>Mkv. 1:200</p>	<p>EINSETNING ENGIDALSSKÓLA</p> <p>VIÐBYGGING - JARÐVINNA PIÞULAGNIR Á LÖÐ AFSTÖÐUMYND - KENNISNIÐ</p> <p>Kl. 1:100, 1:25 Tegund: HBG/FSK Dags: JÚLÍ, 1998 Tegund: HBG Bl. 1 Vera nr: 188 Skjal nr: 188 Heild lagnir: 6,00</p> <p>PA. 03</p>
---	--	--	--