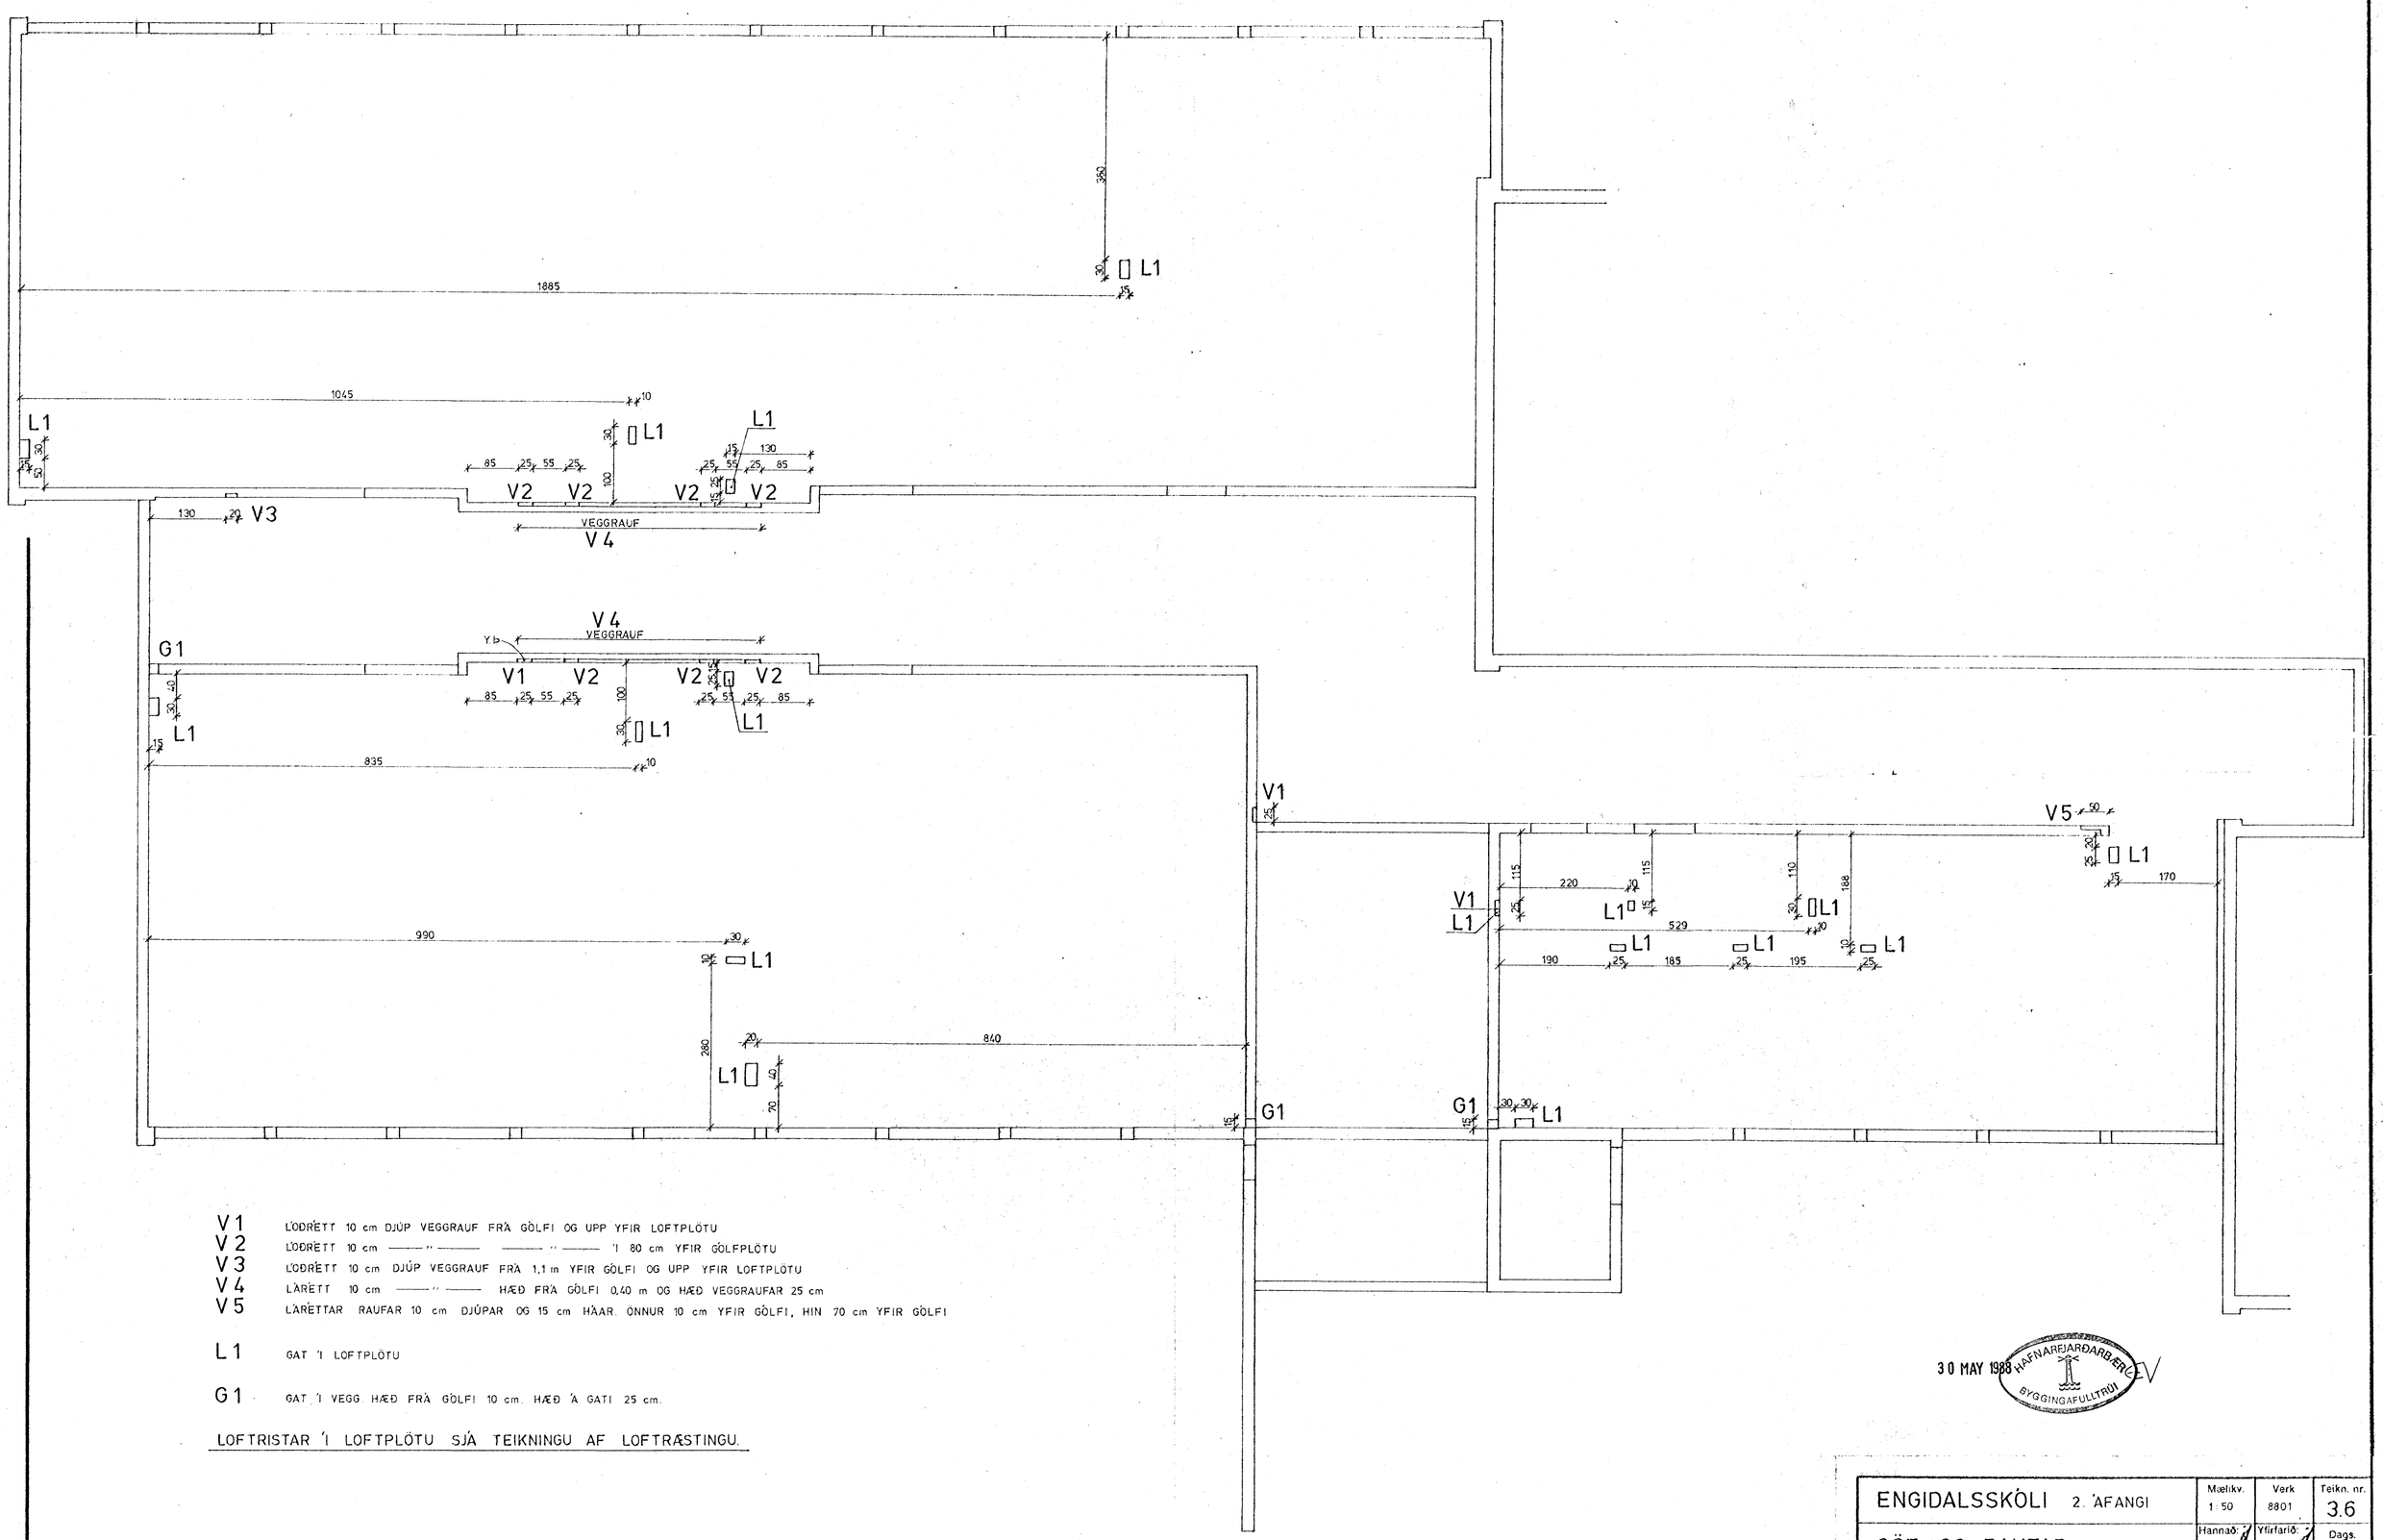

V1 LÓÐRÉTT 10 cm DJÚP VEGGRAUF FRÁ GÓLFI OG UPP YFIR LOFTPLÖTU
V2 LÓÐRÉTT 10 cm ——"—— ——"—— Í 80 cm YFIR GÓLFPLÖTU
V3 LÓÐRÉTT 10 cm DJÚP VEGGRAUF FRÁ 1,1 m YFIR GÓLFI OG UPP YFIR LOFTPLÖTU
V4 LÁRÉTT 10 cm ——"—— HÆÐ FRÁ GÓLFI 0,40 m OG HÆÐ VEGGRAUFAR 25 cm
V5 LÁRÉTTAR RAUFAR 10 cm DJÚPAR OG 15 cm HÁAR. ÖNNUR 10 cm YFIR GÓLFI, HIN 70 cm YFIR GÓLFI

L1 GAT Í LOFTPLÖTU

G1 GAT Í VEGG HÆÐ FRÁ GÓLFI 10 cm. HÆÐ Á GATI 25 cm.

LOFTRISTAR Í LOFTPLÖTU SJÁ TEIKNINGU AF LOFTRÆSTINGU.

30 MAY 1988 HAFNARFJARÐARBÆR BYGGINGAFULLTRÚI

ENGIDALSSKÓLI 2. ÁFANGI	Mælikv. 1:50	Verk 8801	Teikn. nr. 3.6
GÖT OG RAUFAR	Hannað: Teiknað:	Yfirfarið: Samþ:	Dags. APRÍL '88

VERKFRÆÐIÞJÓNUSTA JÓHANNS G. BERGÞÓRSSONAR h/f.
VERKFR. MVFÍ HAFNARFIRÐI - SÍMAR 53315