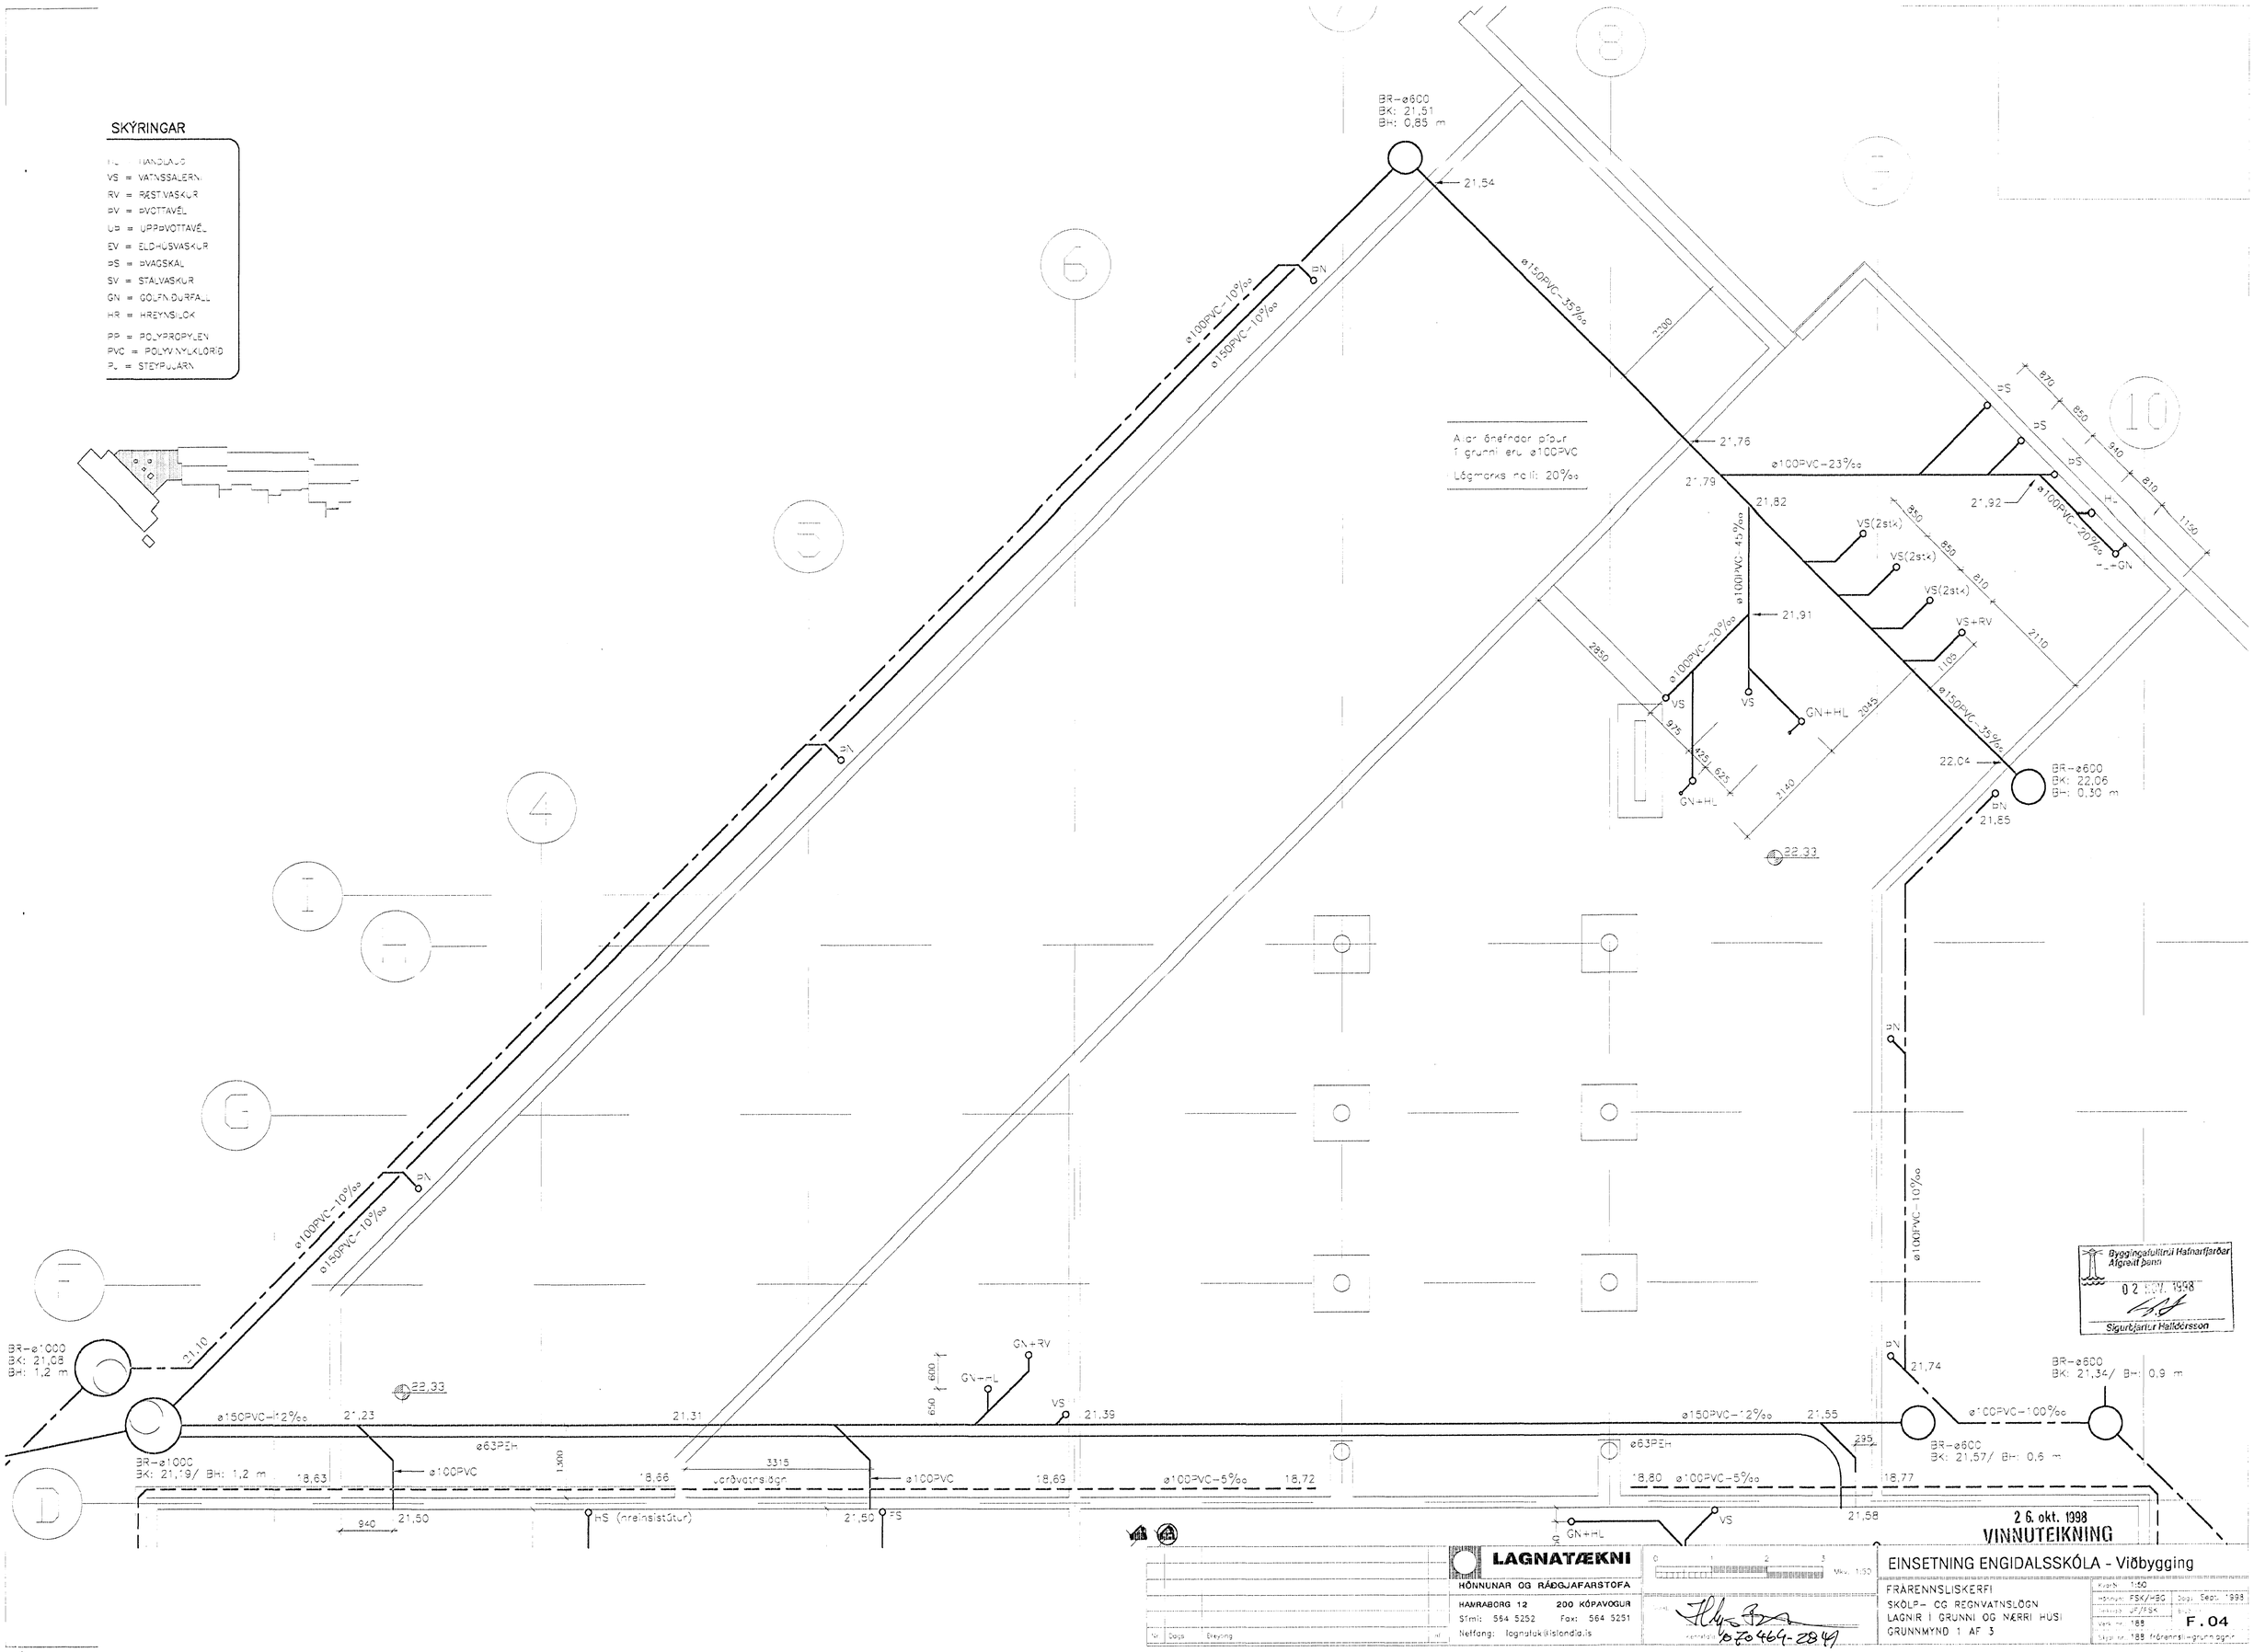
SKÝRINGAR
HL = HANDLAUG
VS = VATNSSALERN
RV = RÉSTVASKUR
PV = ÞVOTTAVÉL
UÞ = UPPÞVOTTAVÉL
EV = ELDHÚSVASKUR
ÞS = ÞVAGSKÁL
SV = STÁLVASKUR
GN = GÓLFNIÐURFALL
HR = HREINSILOK
PP = POLYPROPYLEN
PVC = POLYVINYLKLORÍÐ
P = STEYPUJÁRN
BR-ø600
BK: 21,51
BH: 0,85 m
21,54
ø150PVC-35‰
2200
ø100PVC-10‰
ø150PVC-10‰
PN
PI
Allar ómeðhöndlaðar pípur í grunni eru ø100PVC
Lágmarks halli: 20‰
21,76
21,79
ø100PVC-23‰
21,82
ø100PVC-45‰
21,91
ø100PVC-20‰
21,92
ø100PVC-20‰
VS(2stk)
VS(2stk)
VS(2stk)
VS+RV
VS
VS
GN+HL
GN+HL
GN
HL
ø150PVC-35‰
22,04
BR-ø600
BK: 22,06
BH: 0,30 m
21,85
22,33
ø100PVC-10‰
ø150PVC-10‰
21,10
BR-ø1000
BK: 21,08
BH: 1,2 m
22,33
ø150PVC-12‰
21,23
21,31
ø63PEH
BR-ø1000
BK: 21,19/ BH: 1,2 m
18,63
ø100PVC
1500
18,66
3315
Jarðvatnslögn
ø100PVC
18,69
ø100PVC-5‰
18,72
940
21,50
HS (hreinsistútur)
21,60
FS
650
600
GN+RV
GN+HL
VS
21,39
ø63PEH
ø150PVC-12‰
21,55
295
ø63PEH
18,80
ø100PVC-5‰
18,77
21,58
GN+HL
VS
ø100PVC-10‰
21,74
BR-ø600
BK: 21,34/ BH: 0,9 m
ø100PVC-100‰
BR-ø600
BK: 21,57/ BH: 0,6 m
Byggingafulltrúi Hafnarfjarðar
Afgreitt þann
02 NÓV. 1998
Sigurbjartur Halldórsson
2 6. okt. 1998
VINNUTEIKNING
LAGNATÆKNI
HÖNNUNAR OG RÁÐGJAFARSTOFA
HAMRABORG 12 200 KÓPAVOGUR
Sími: 564 5252 Fax: 564 5251
Netfang: lagnatek@islandia.is
Nr. Dags. Breyting
Mkv. 1:50
Kennitala: 070464-2849
EINSETNING ENGIDALSSKÓLA - Viðbygging
FRÁRENNSLISKERFI
SKÓLP- OG REGNVATNSLÖGN
LAGNIR Í GRUNNI OG NÆRRI HÚSI
GRUNNMYND 1 AF 3
Kvarði 1:50
Hannað: FSK/HBG
Dags. Sept. 1998
Teikn.: JÞ/FSK
Breyt.
Verk nr. 188
F.04
Skjal nr. 188 frárennsli-grunn.dgn