



C
D
Snið
Mkv. 1:20

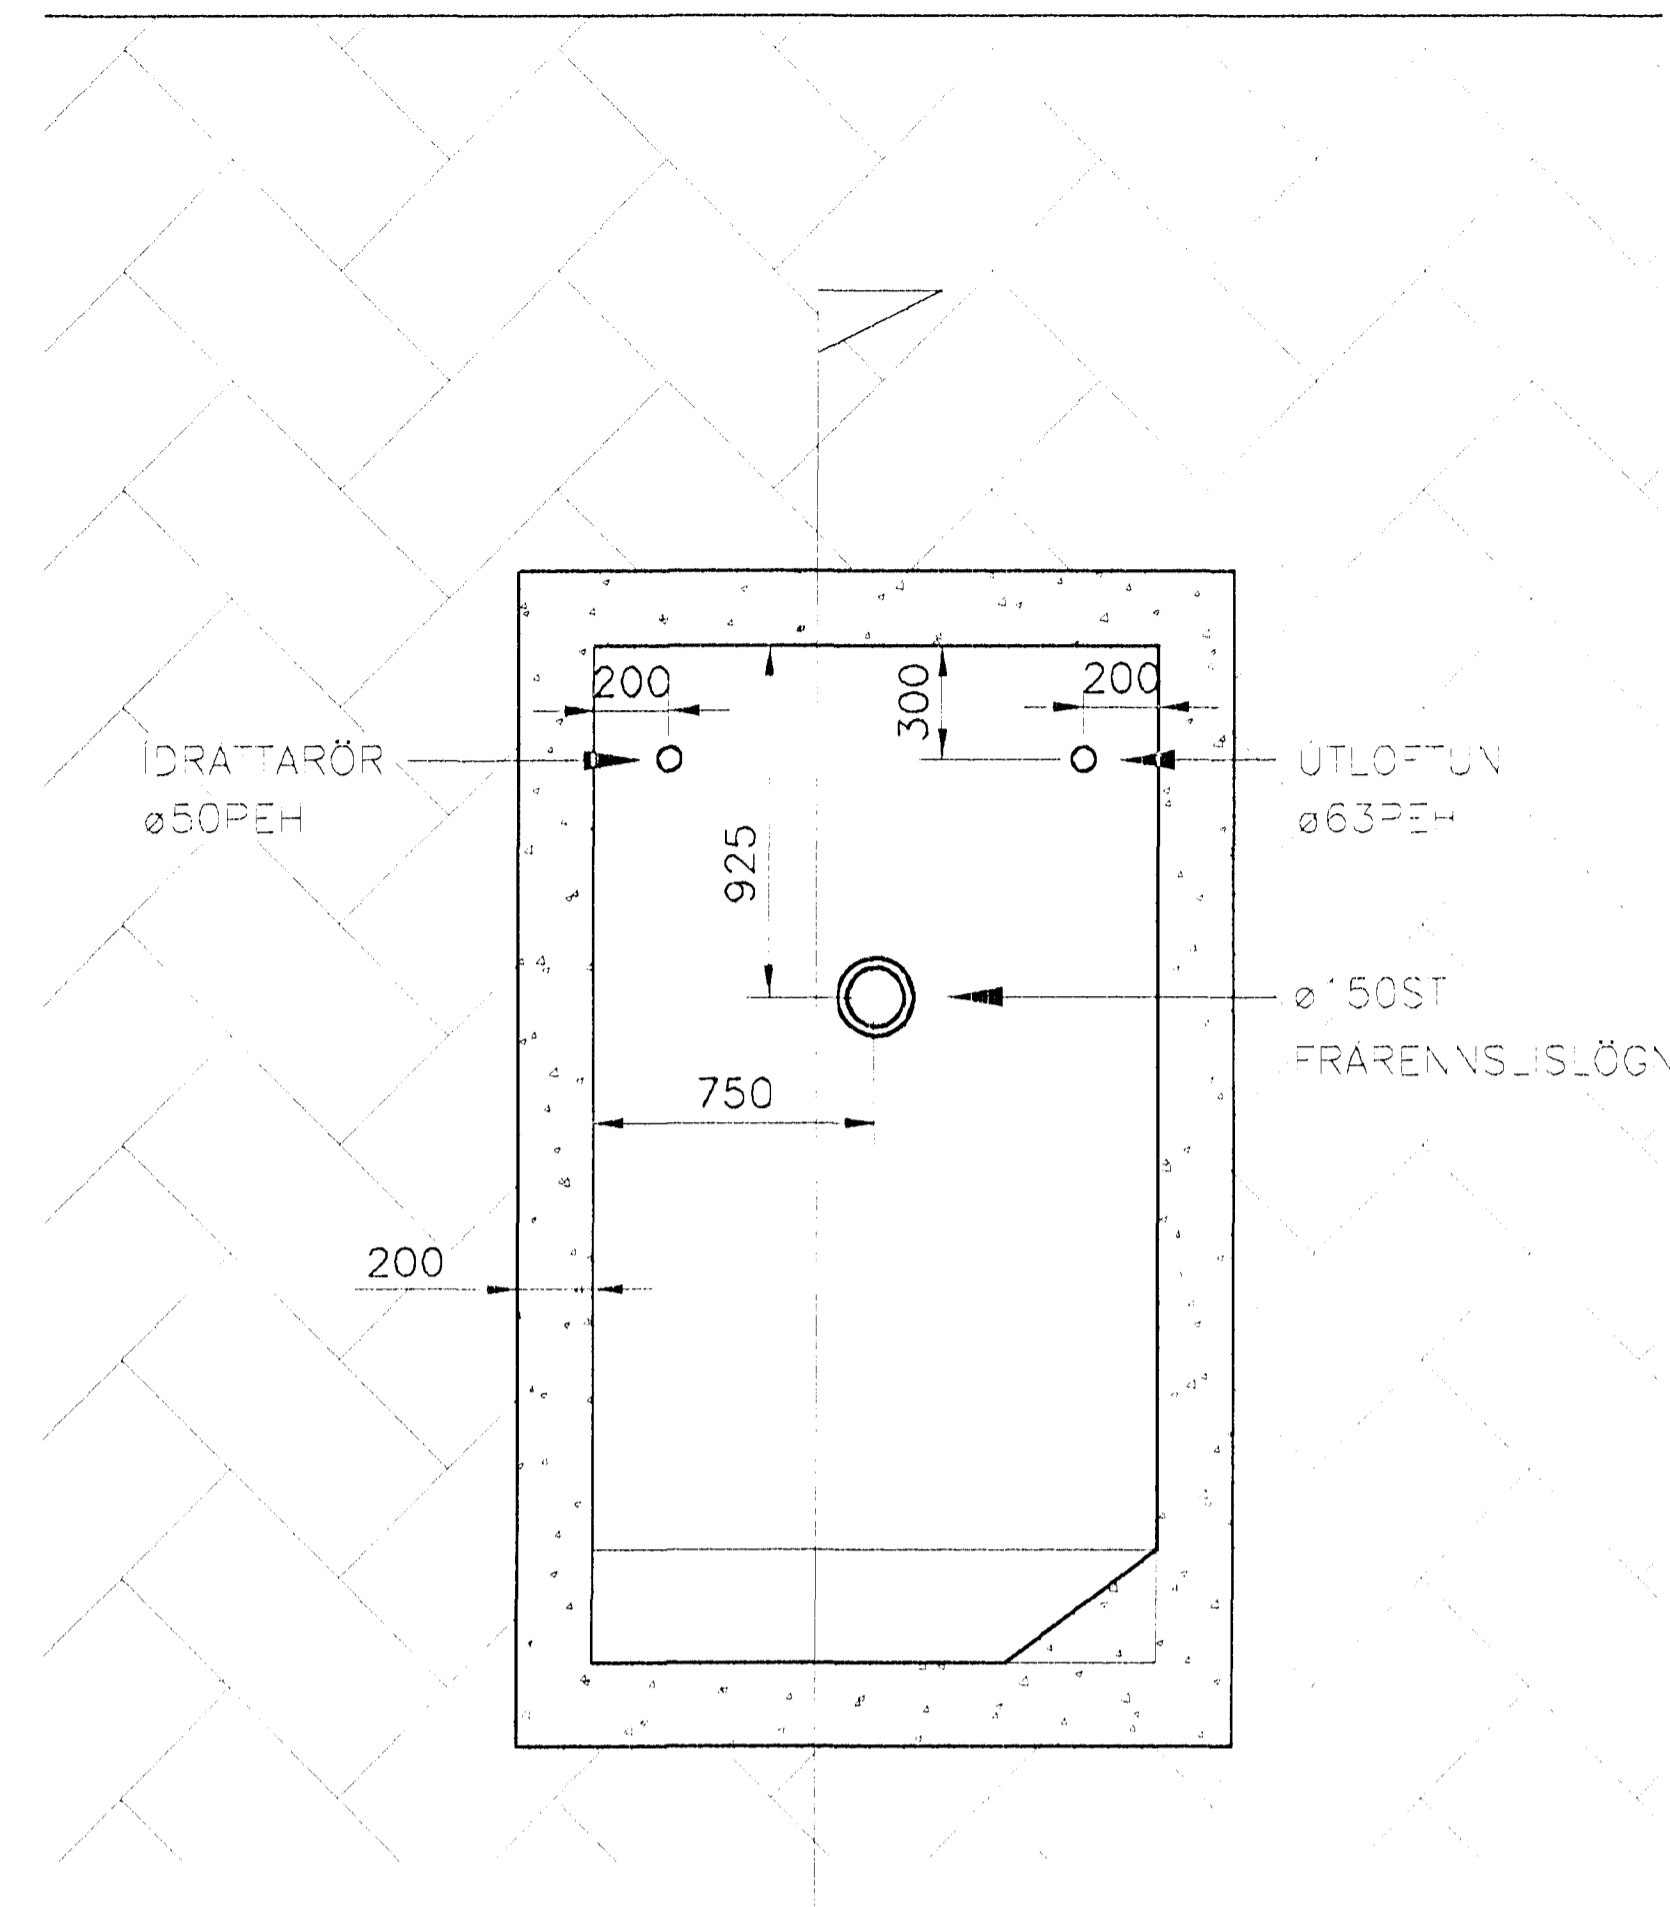

D
C
Snið
Mkv. 1:20

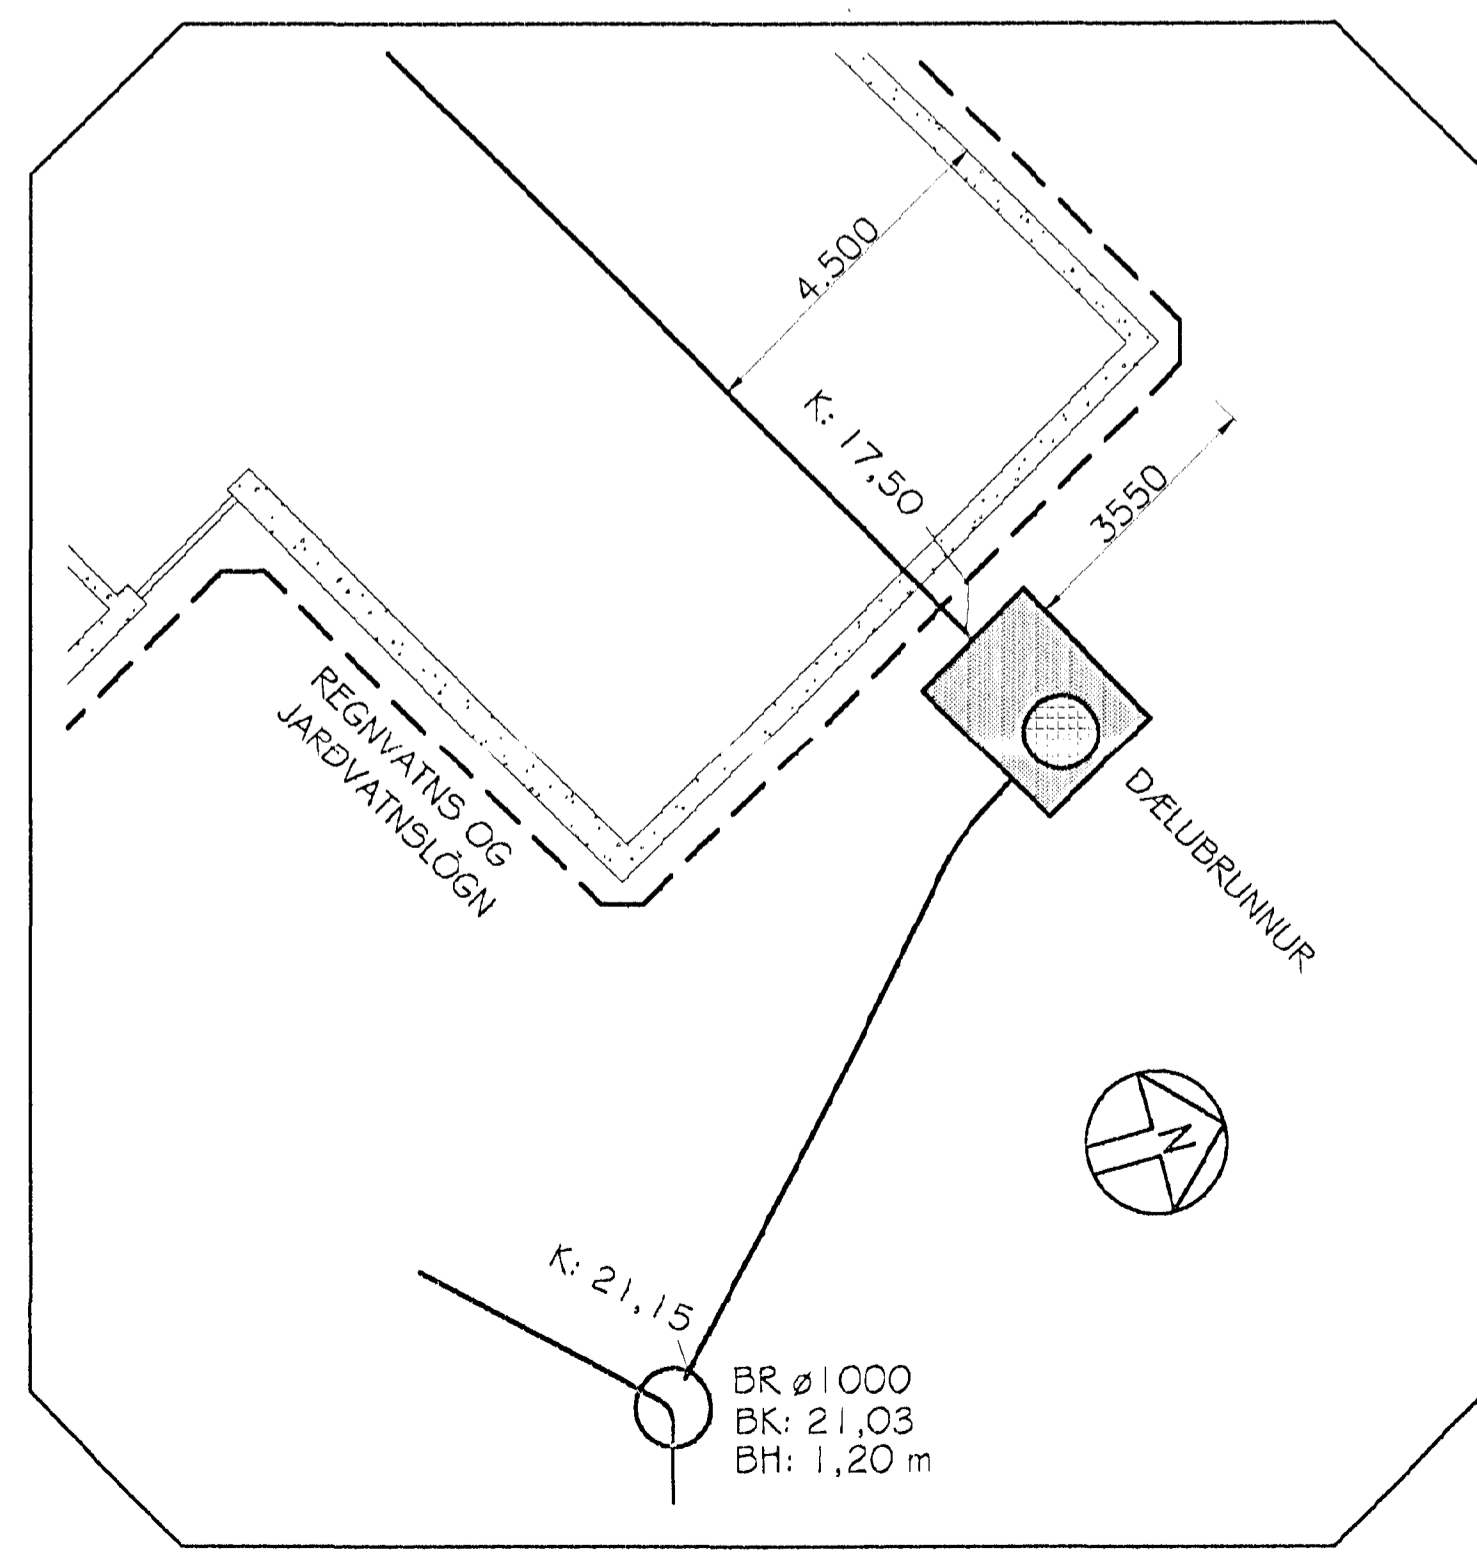

STADSETNING DÆLUBRUNNS
VIÐ ENGIDALSSKÓLA
MKV. 1:100

Byggingufulltrúi Hamnaráæðar
Atvæðit barn
02.10.1998
Sigurbjartur Halldórsson

26. okt. 1998
VINNUTEIKNING

<p>LAGNATÆKNI HÖNNUNAR OG RÁÐGJAFARSTOFA HAMRABORG 12 200 KÓPÁVOGUR Sími: 564 5252 Fax: 564 5251 Netfang: lagnatak@istandla.is</p>		<p>Einsetning Engidalsskóla - Viðbygging FRÆNNISLÖGN SKOLDÆLUBRUNNUR YFIRLITSMYND OG SNIÐ</p>	<p>Mkv. 1:20, 1:100 Skala: 1:20 Bl. 188 F. 14</p>
---	--	---	---