


Efri hæð

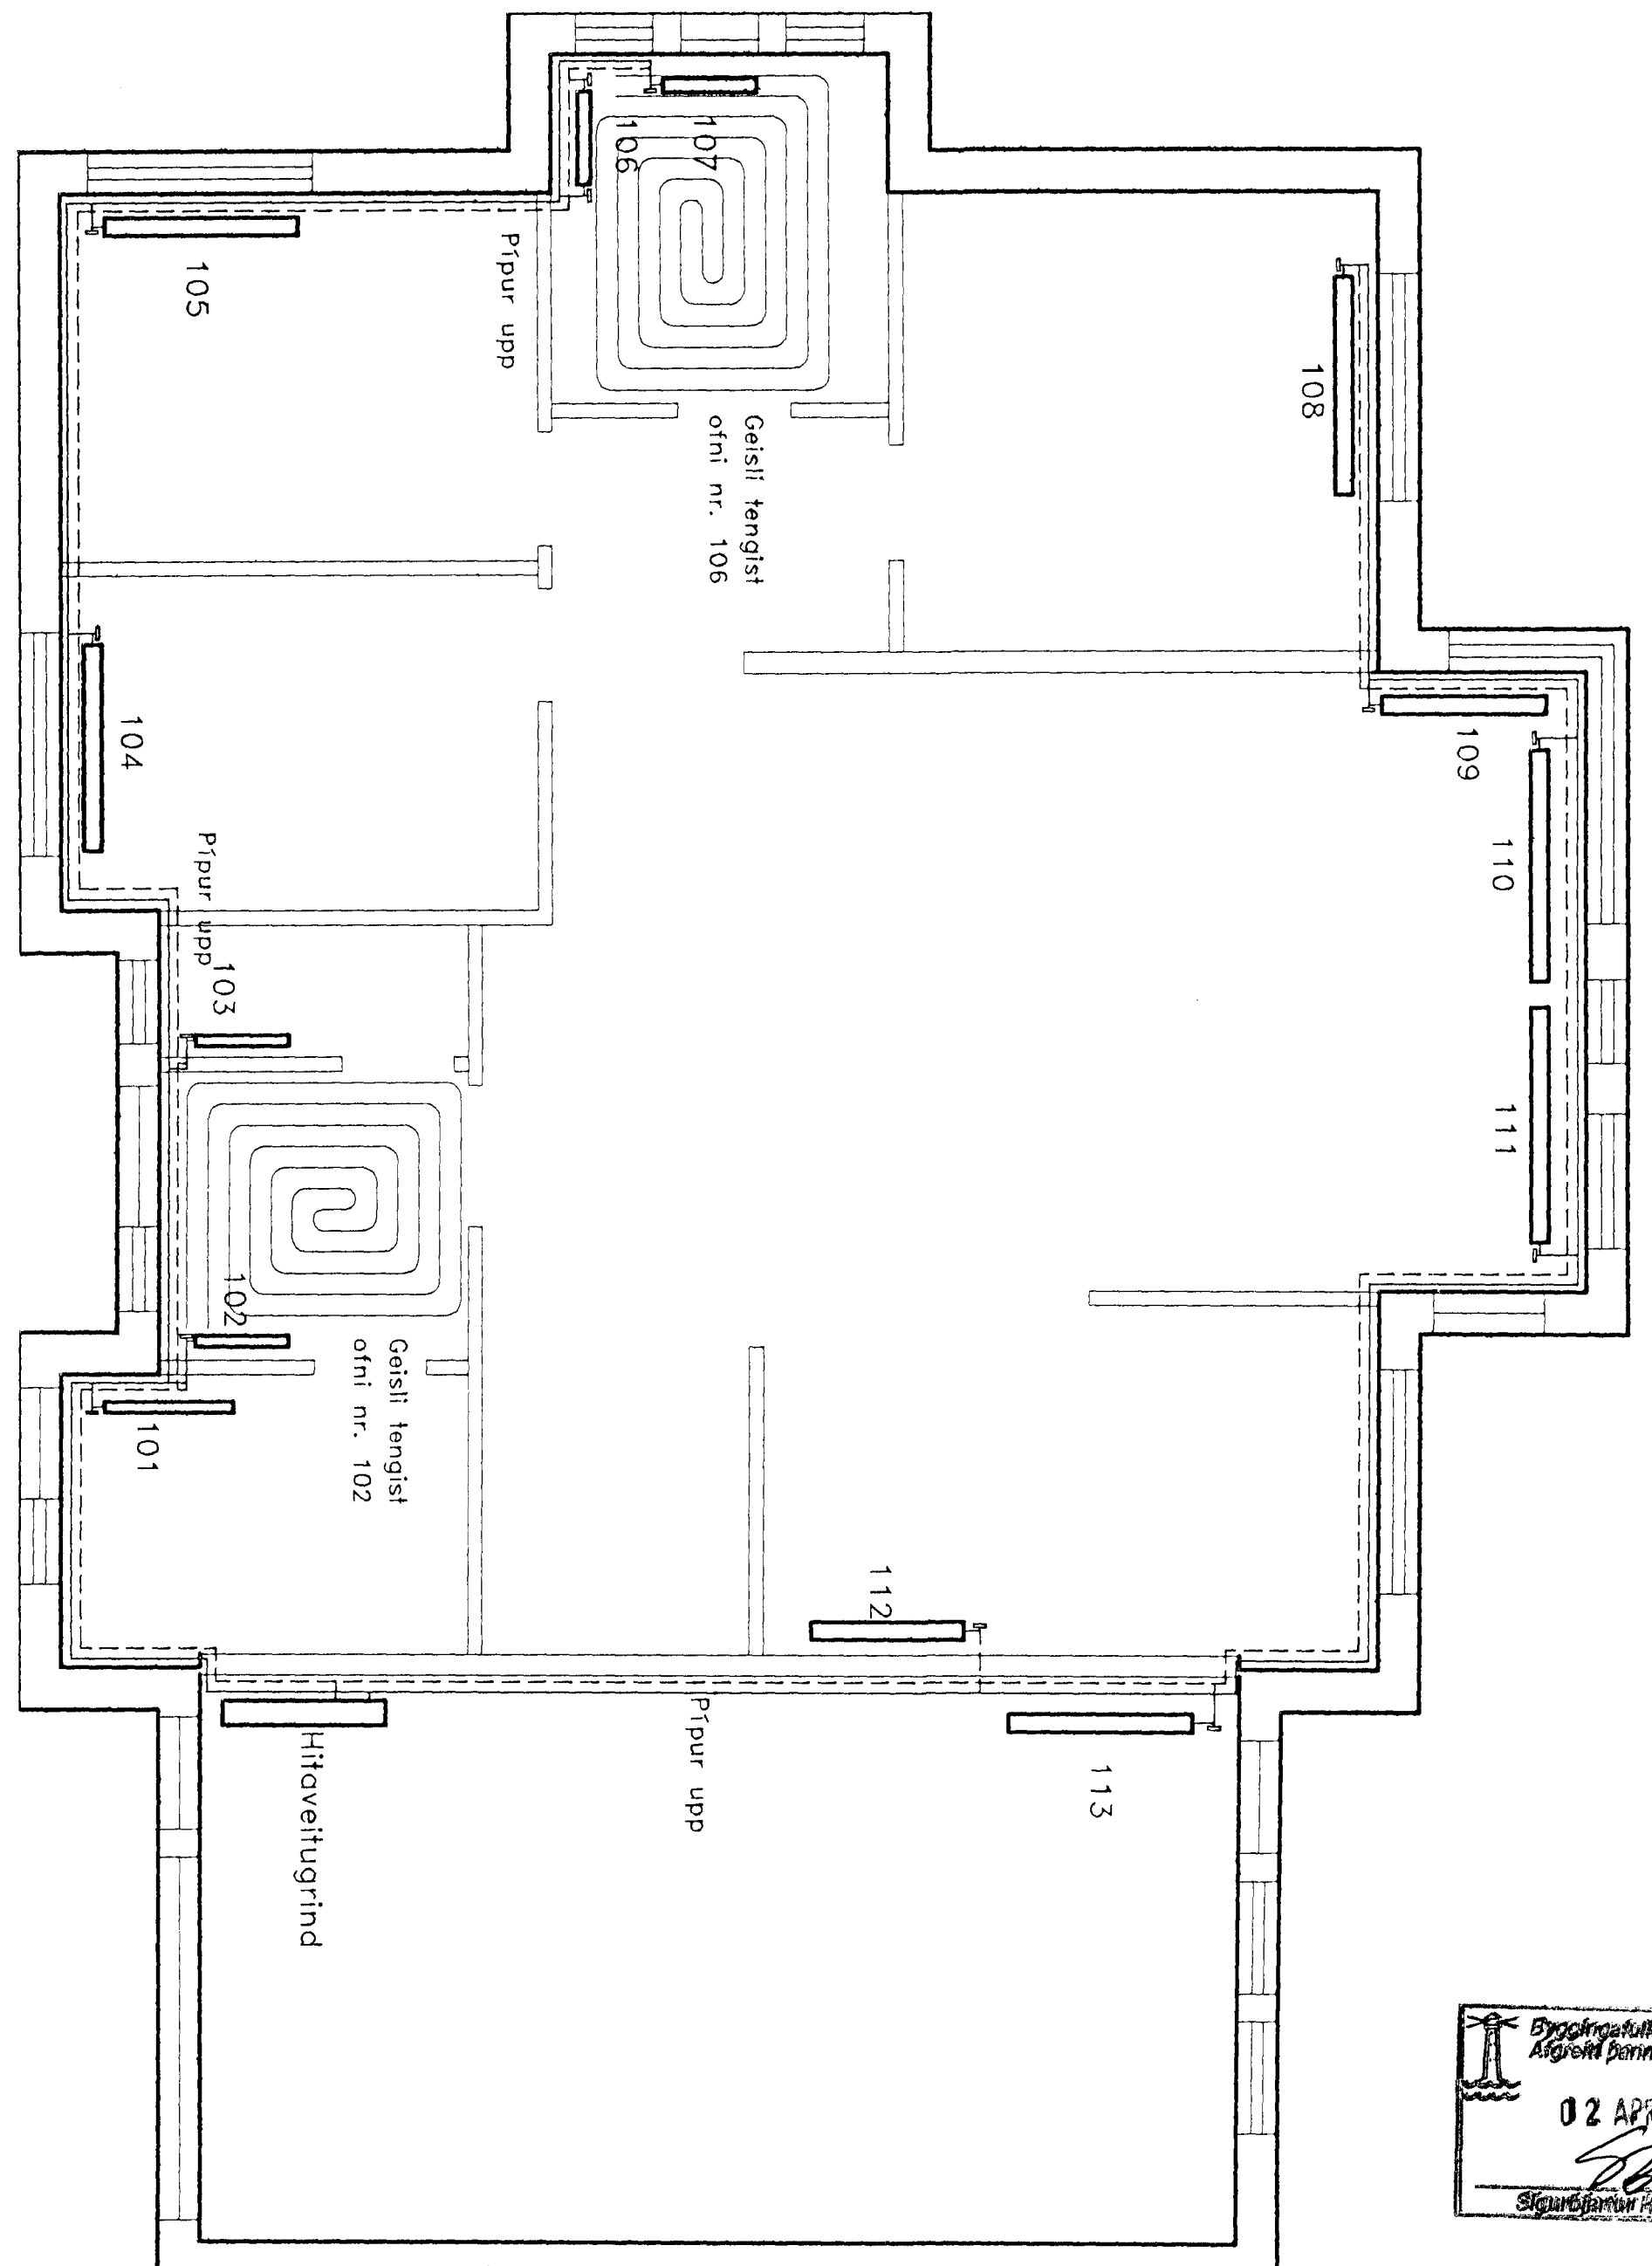

Jarðhæð

Byggingaáhrif M.
Afgreitt þenn
02 APR. 1995
Sigurjartur Halldór

Valur Sveinbjörnsson, Verkfræðingur MSc.
Suðurgötu 24, 220 Hafnarfirði, S: 555 2326

Brekkuhlíð 14, 220 Hafnarfirði
Hitalögn, grunnmynd, jarð- og efrihæð