


Efri hæð

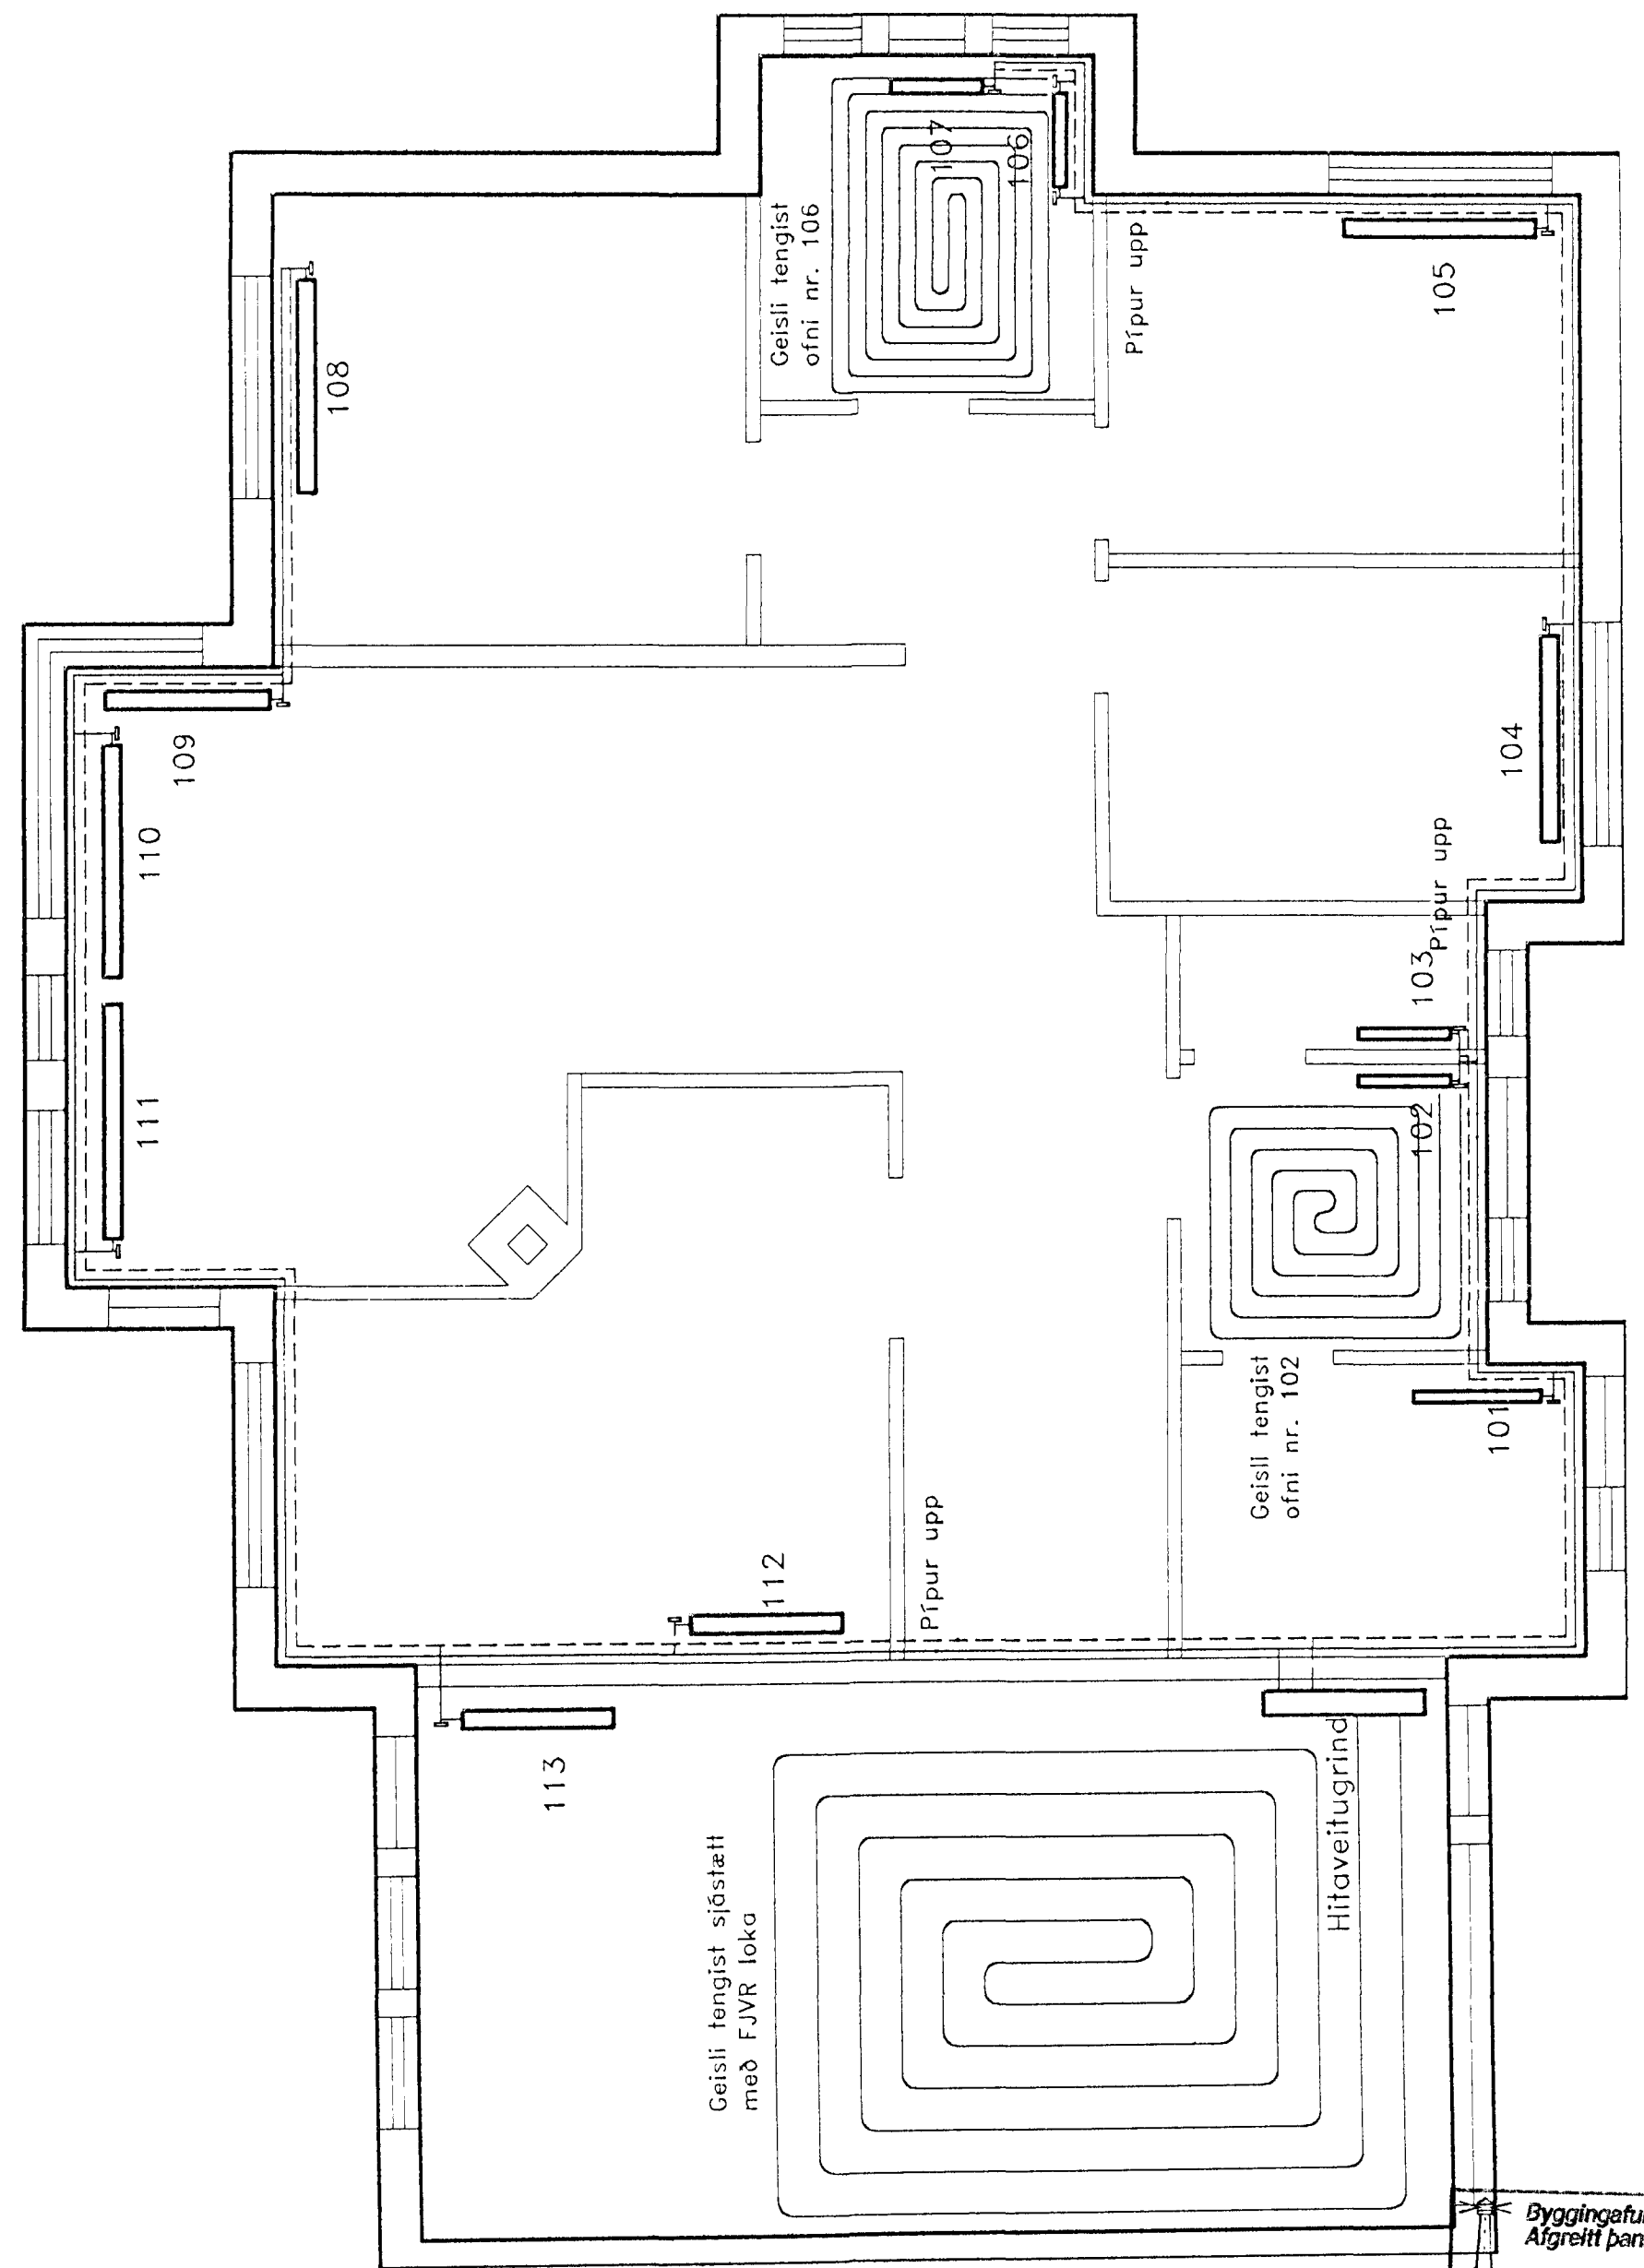

Jarðhæð

Byggingafræðingur
Afgreitt þann
24 JAN. 19
Sigurbjartur Halldór

| | |
|--|-------------|
| Valur Sveinbjörnsson, Verkfræðingur MSc. Suðurgötu 24, 220 Hafnarfirði, S: 555 2326 | Dag Yfir |
| Brekkuhlið 14, 220 Hafnarfirði Hitalögn, grunnmynd, jarð- og efrihæð | MK |